


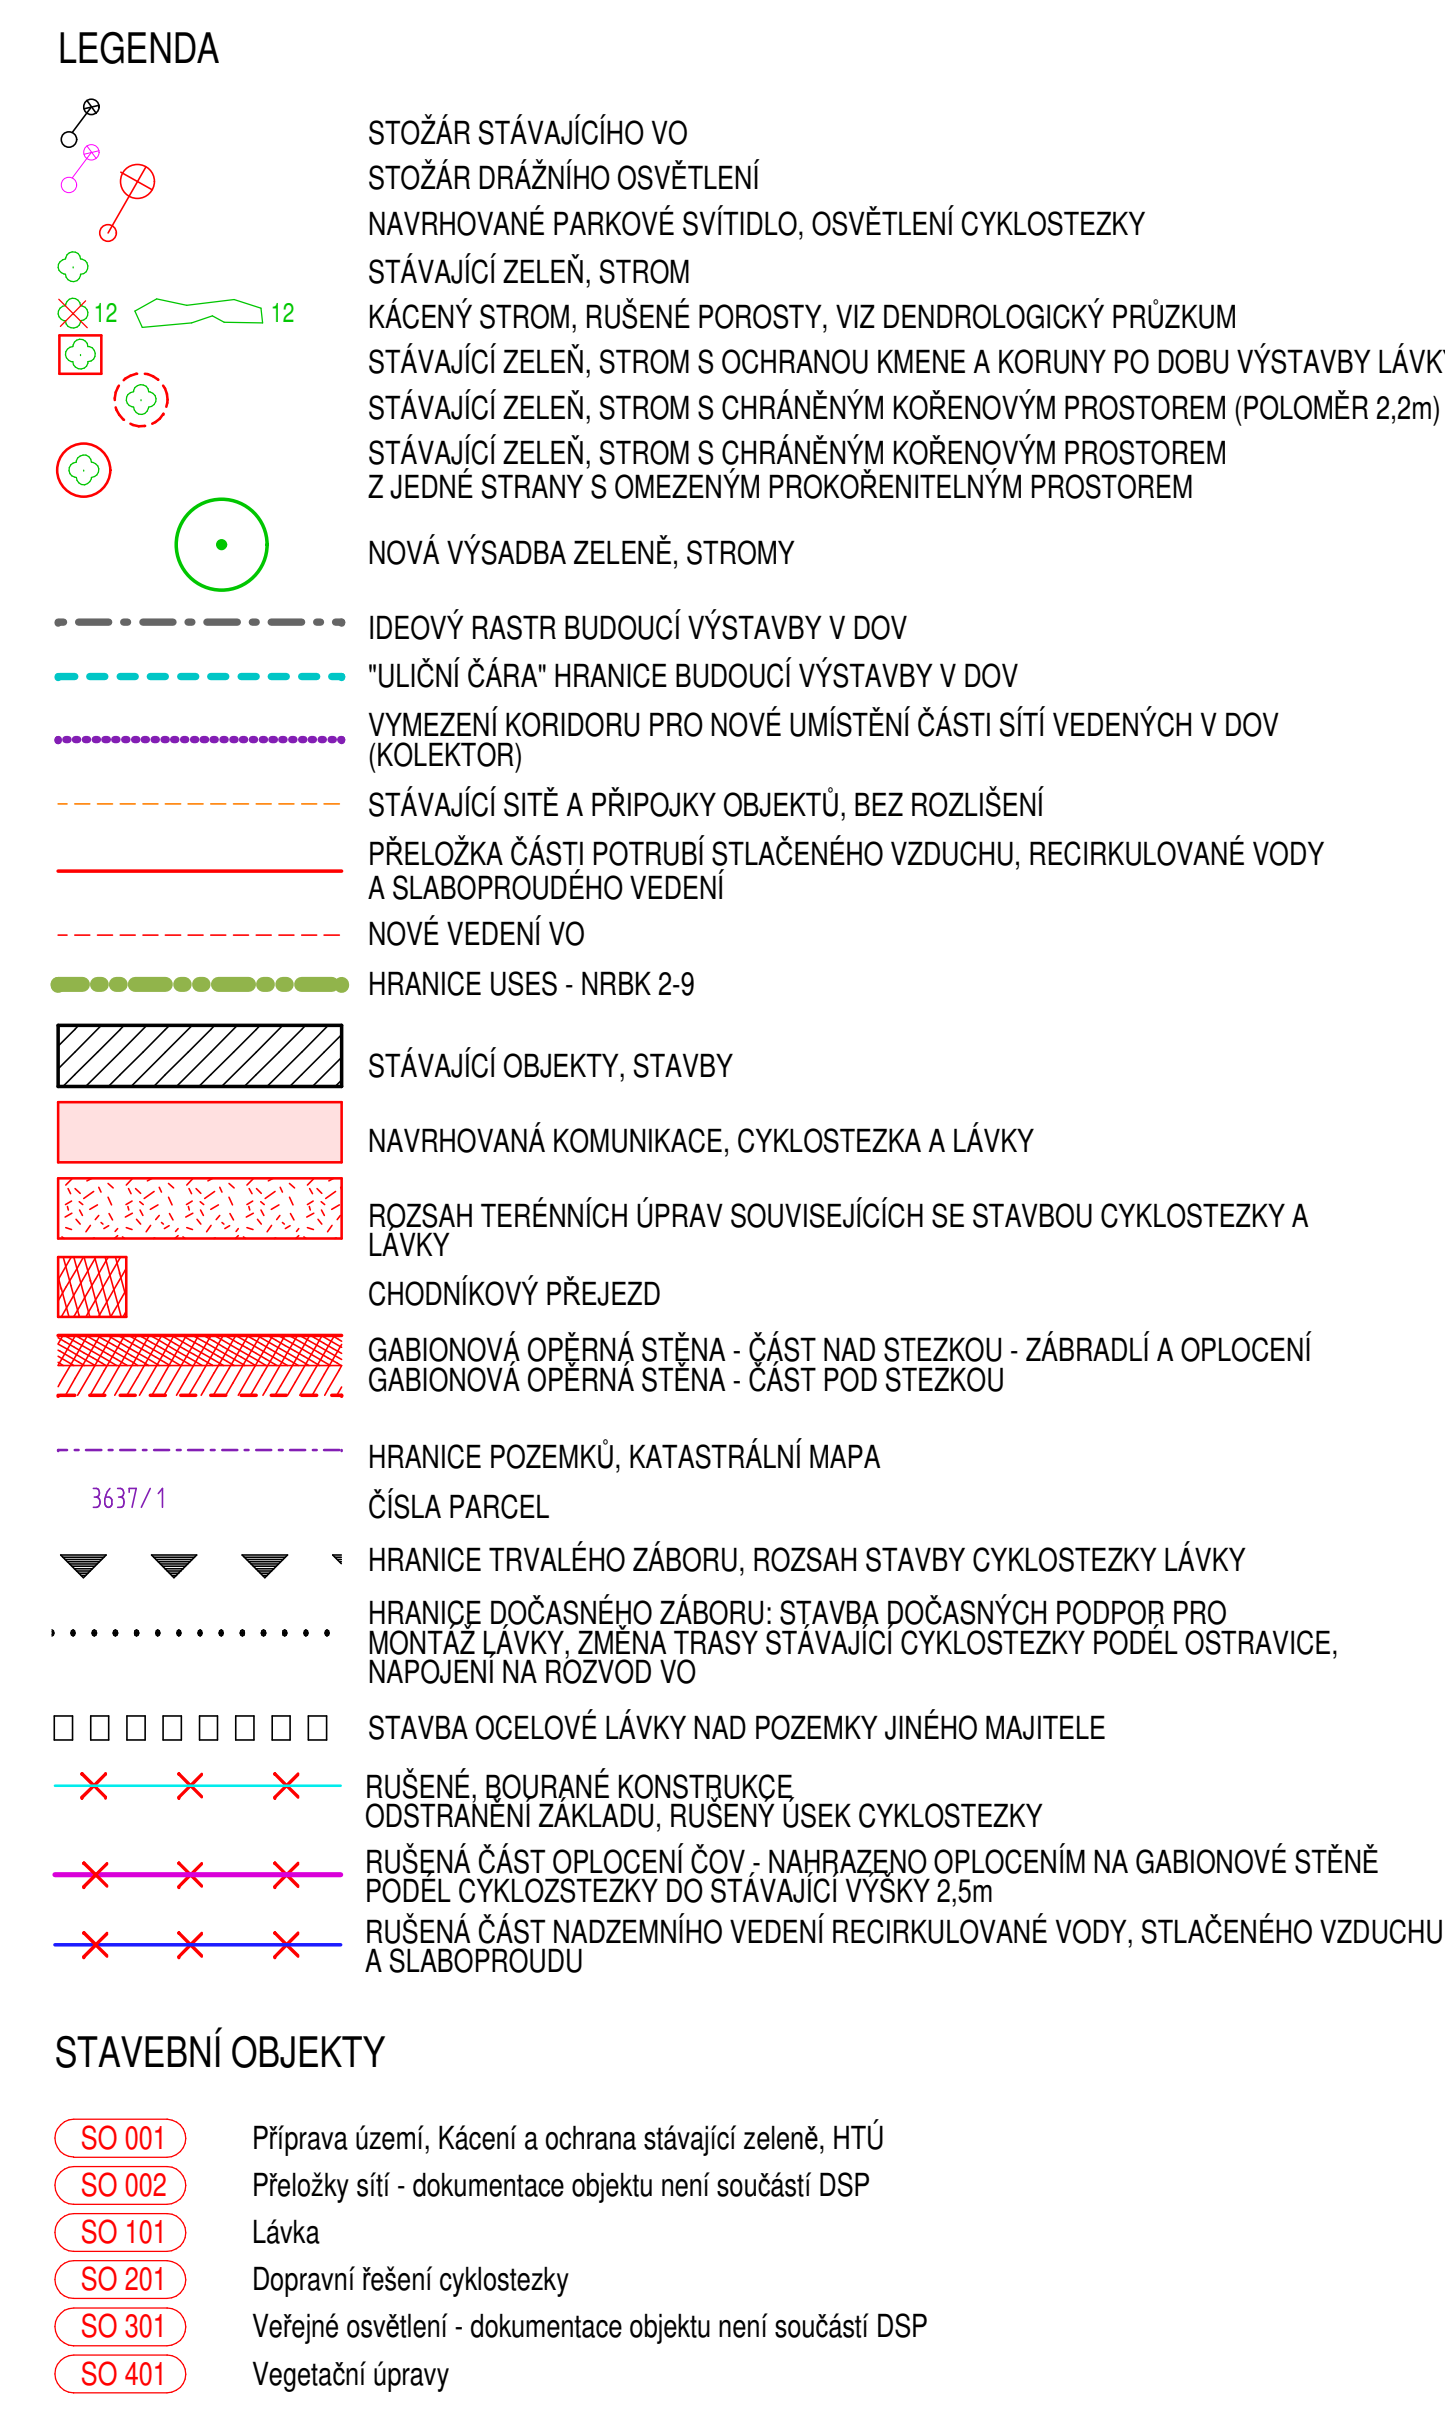

POZNÁMKY	
1. Před zahájením prací bude ověřena poloha a hloubka uložení rozvodu pitné vody pro ÚČOV a zároveň při křižení s kabelem VO. Pokud nebude možné dodržet při realizaci výškověstý uložení tohoto potrubí v nezáměrné hloubce a pokud bude potrubí v kolizi s požadovanými odtapovými vzdálenostmi od vedení VO, bude toto potrubí přeloženo do kordonu překládacích potrubí recirkulačních vany, sítáňového vzduchu a sítáňového státoproústňového vedení.	
	
název projektu CYKLOPROPOJENÍ CENTRA S DOV místo stavby Ostrava, katastrální území Vitkovice a Slezská Ostrava stavebník Statutární město Ostrava Prokešovo náměstí 1803/8 702 00 Ostrava zástupce stavebníka Magistrát města Ostrava Odpor investiční Prokešovo náměstí 1803/8 702 00 Ostrava	návrh  ATELIER AP ATELIER, ing.arch. Josef Piesko Komunardů 1529/5 170 00 Praha 7 IČO: 14808392 tel.: 220676201, fax: 220608507 atelier@atelier.cz spolupráce: Ing. Vladimír Janata CSc
část dokumentace C SITUAČNÍ VÝKRESY profese stupeň PD Dokumentace pro vydání stavebního povolení datum 05/2021 mřížka: 1:500 název výkresu KOORDINAČNÍ SITUAČNÍ VÝKRES	projektant profese  ATELIER Ing. arch. David Ambros Zdeněk Rudolf číslu výkresu číslu paré C2