
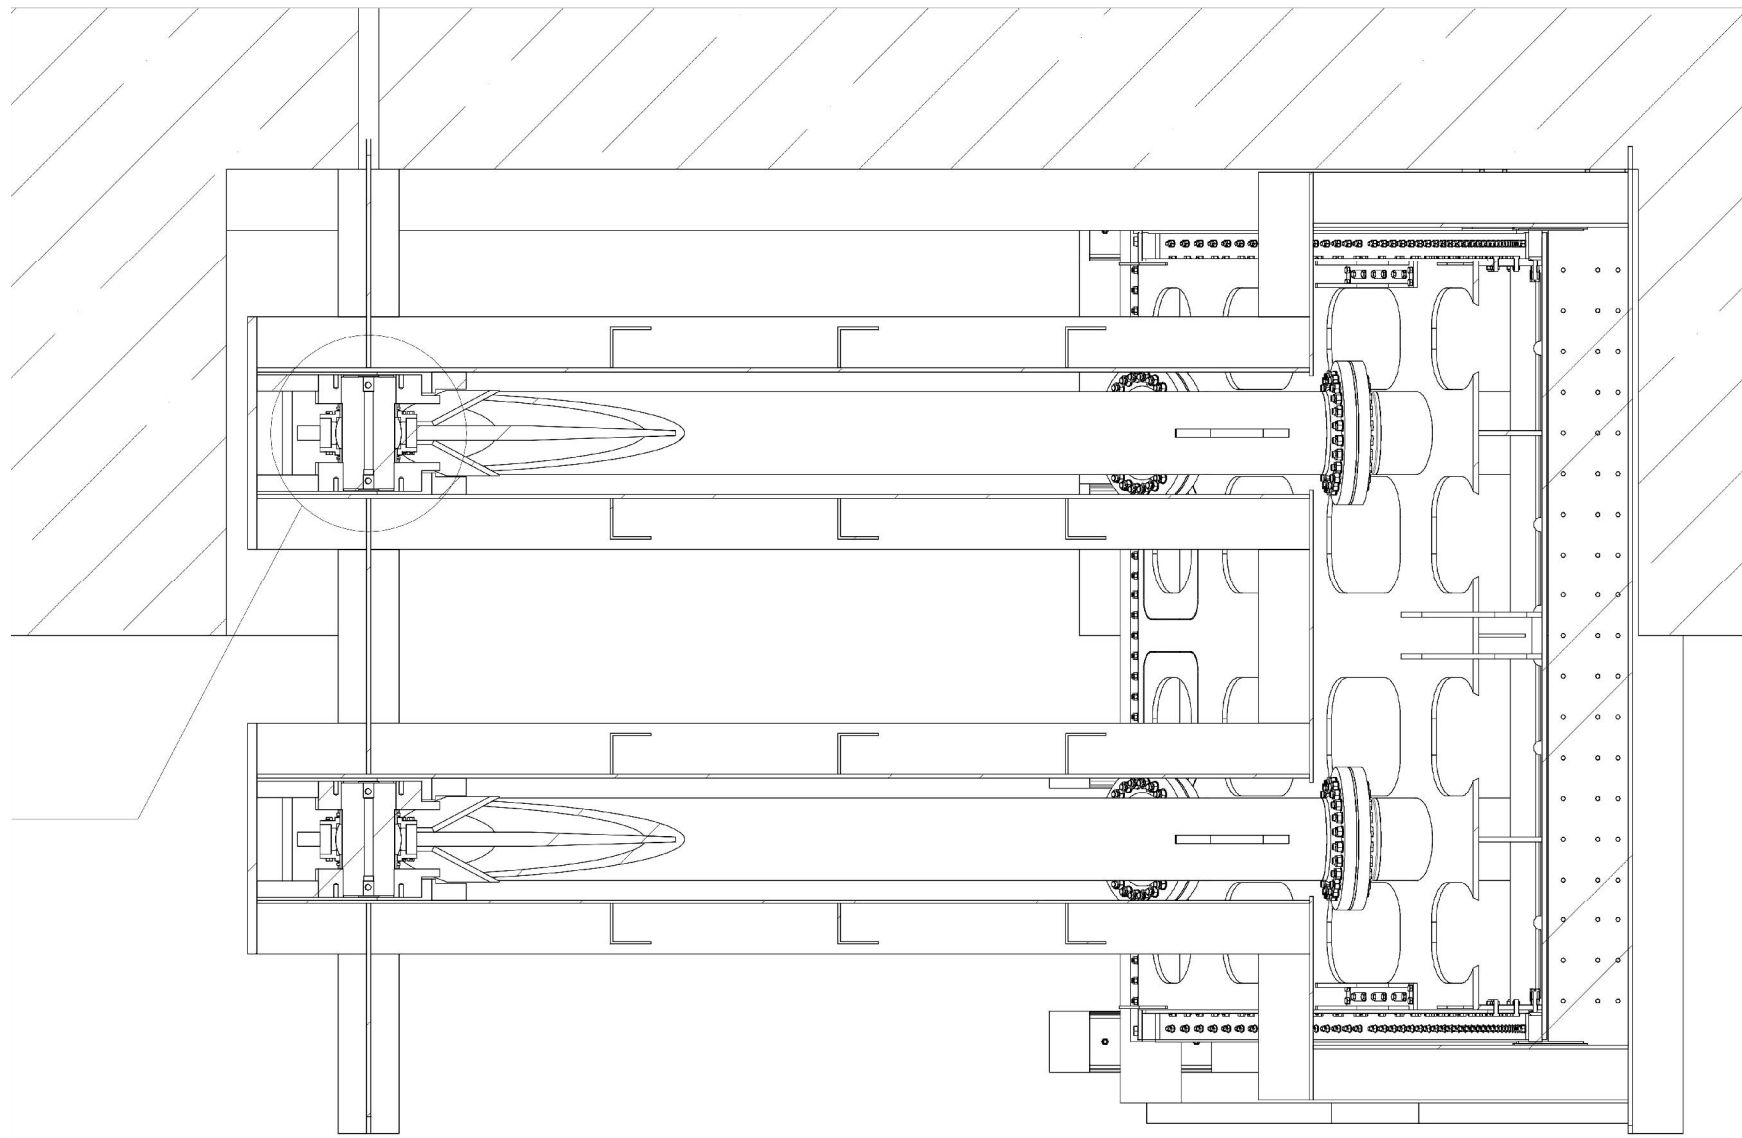
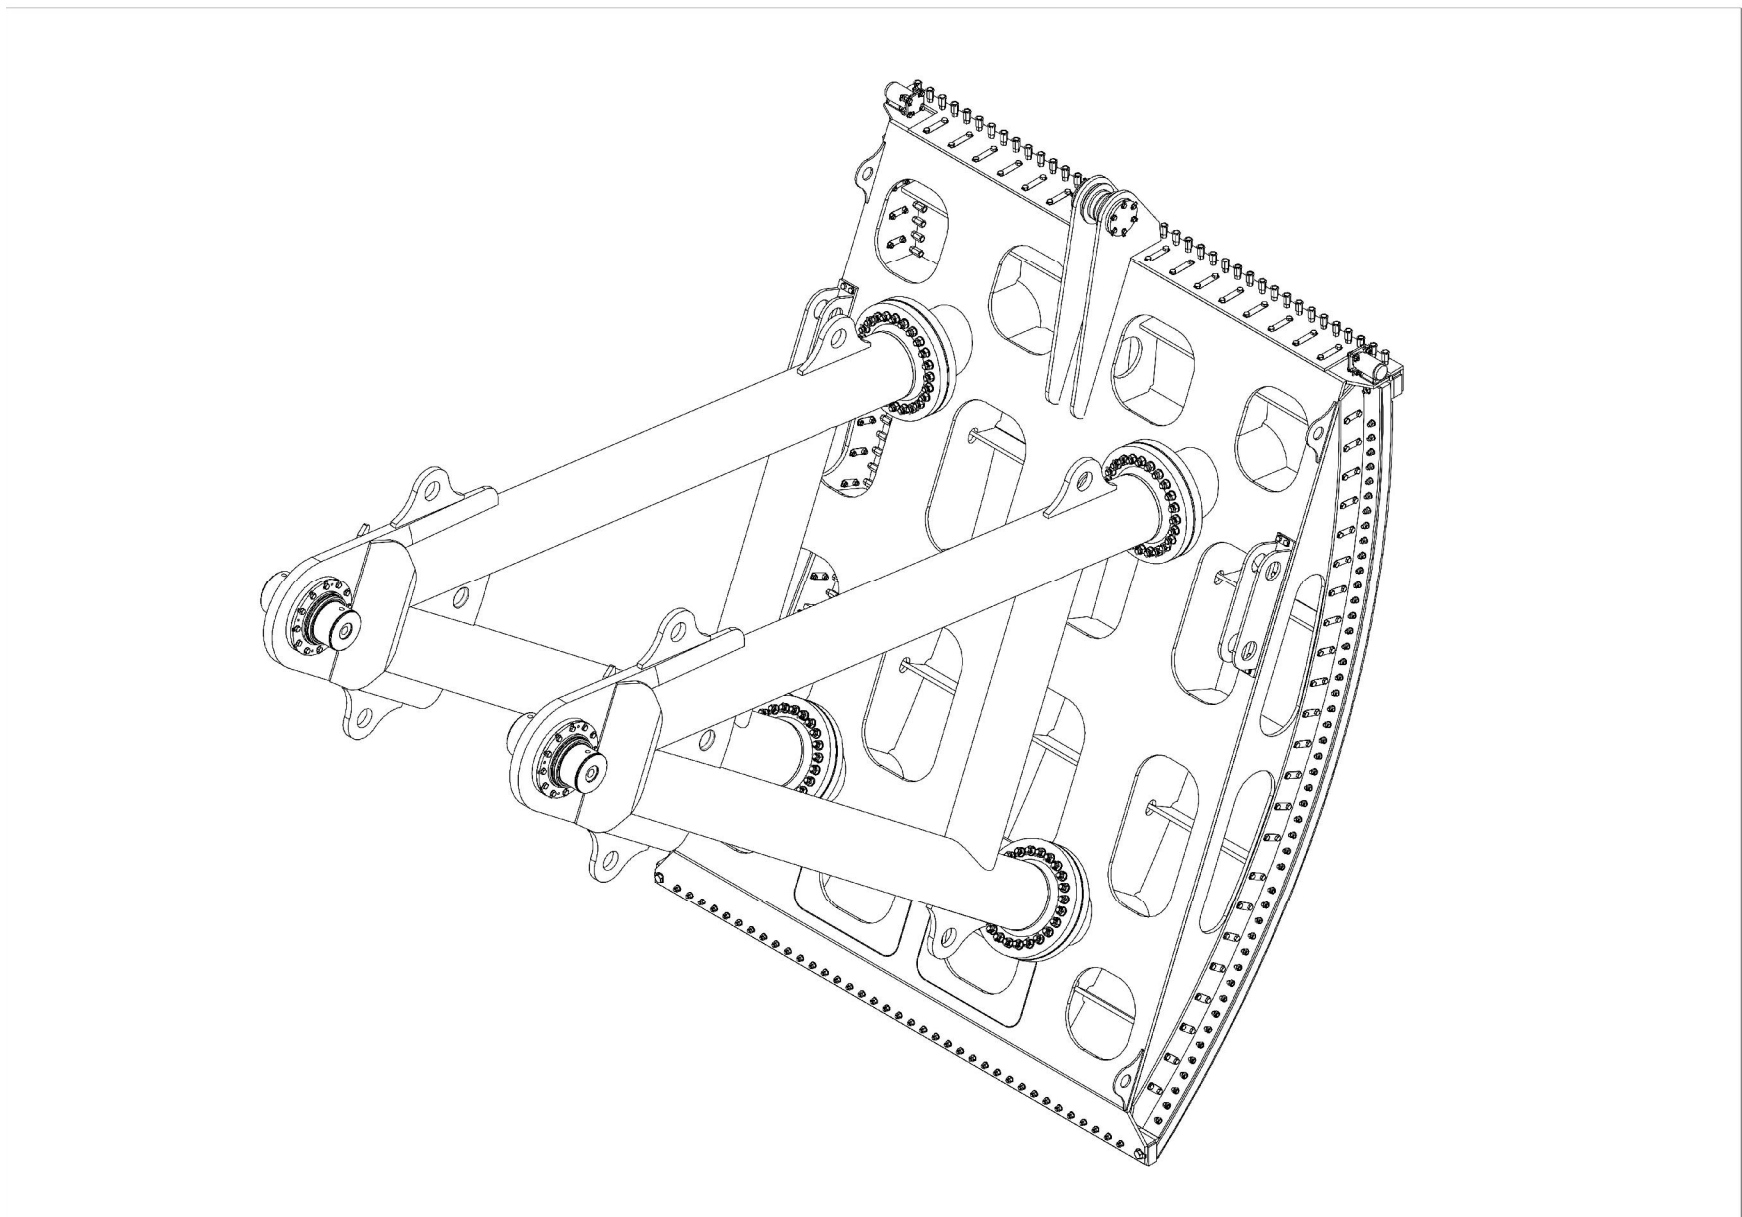
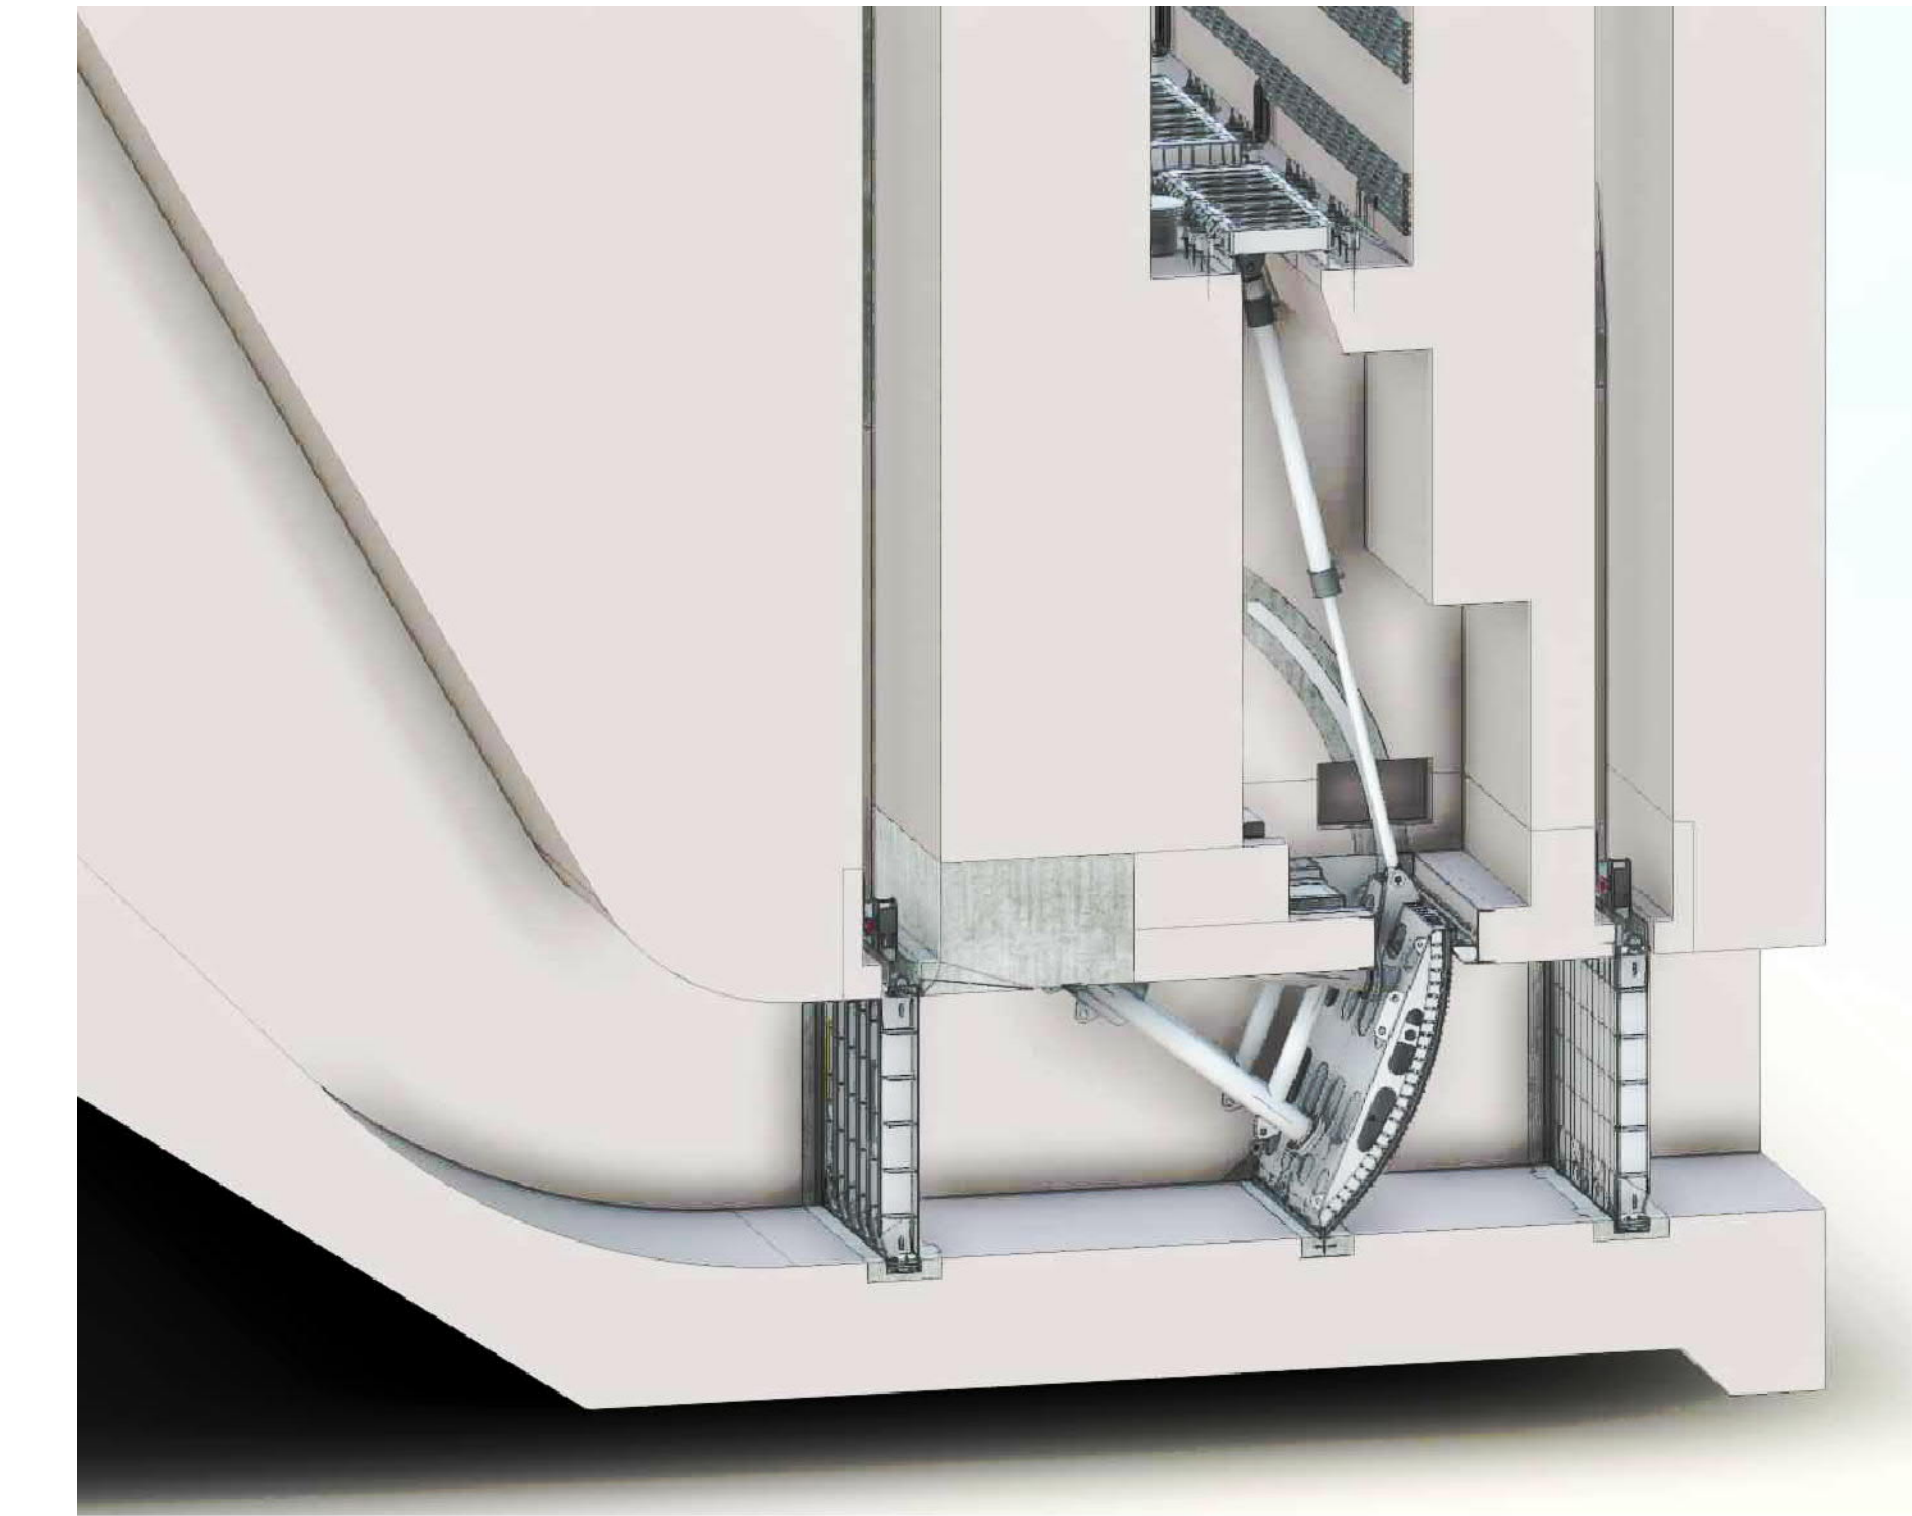
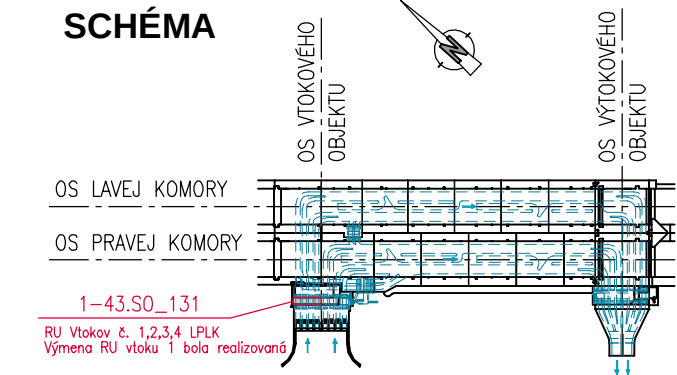
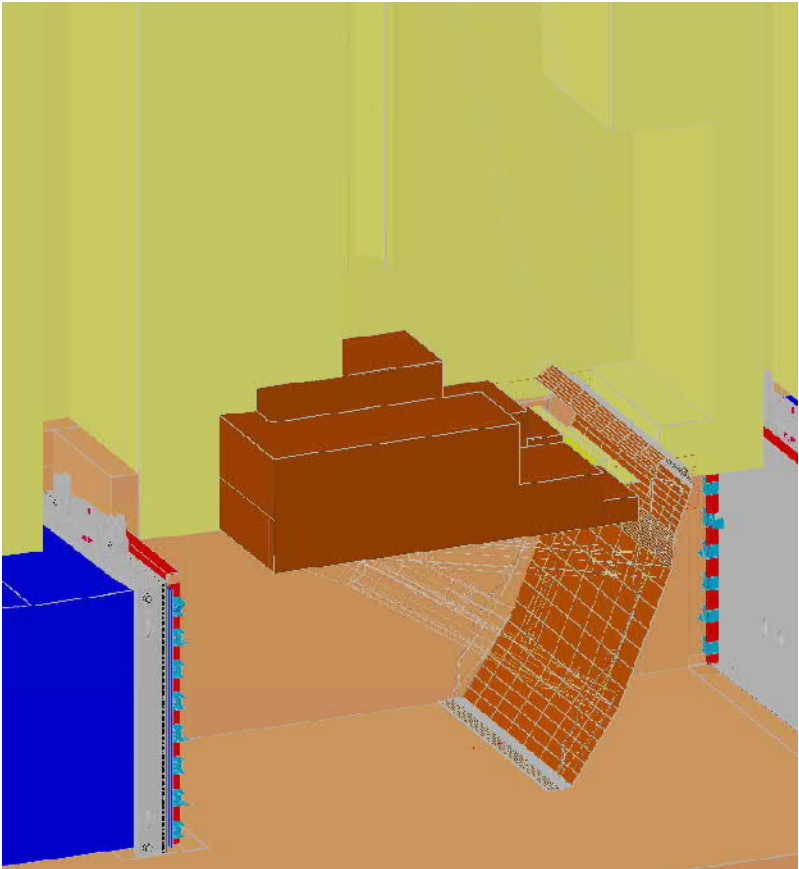
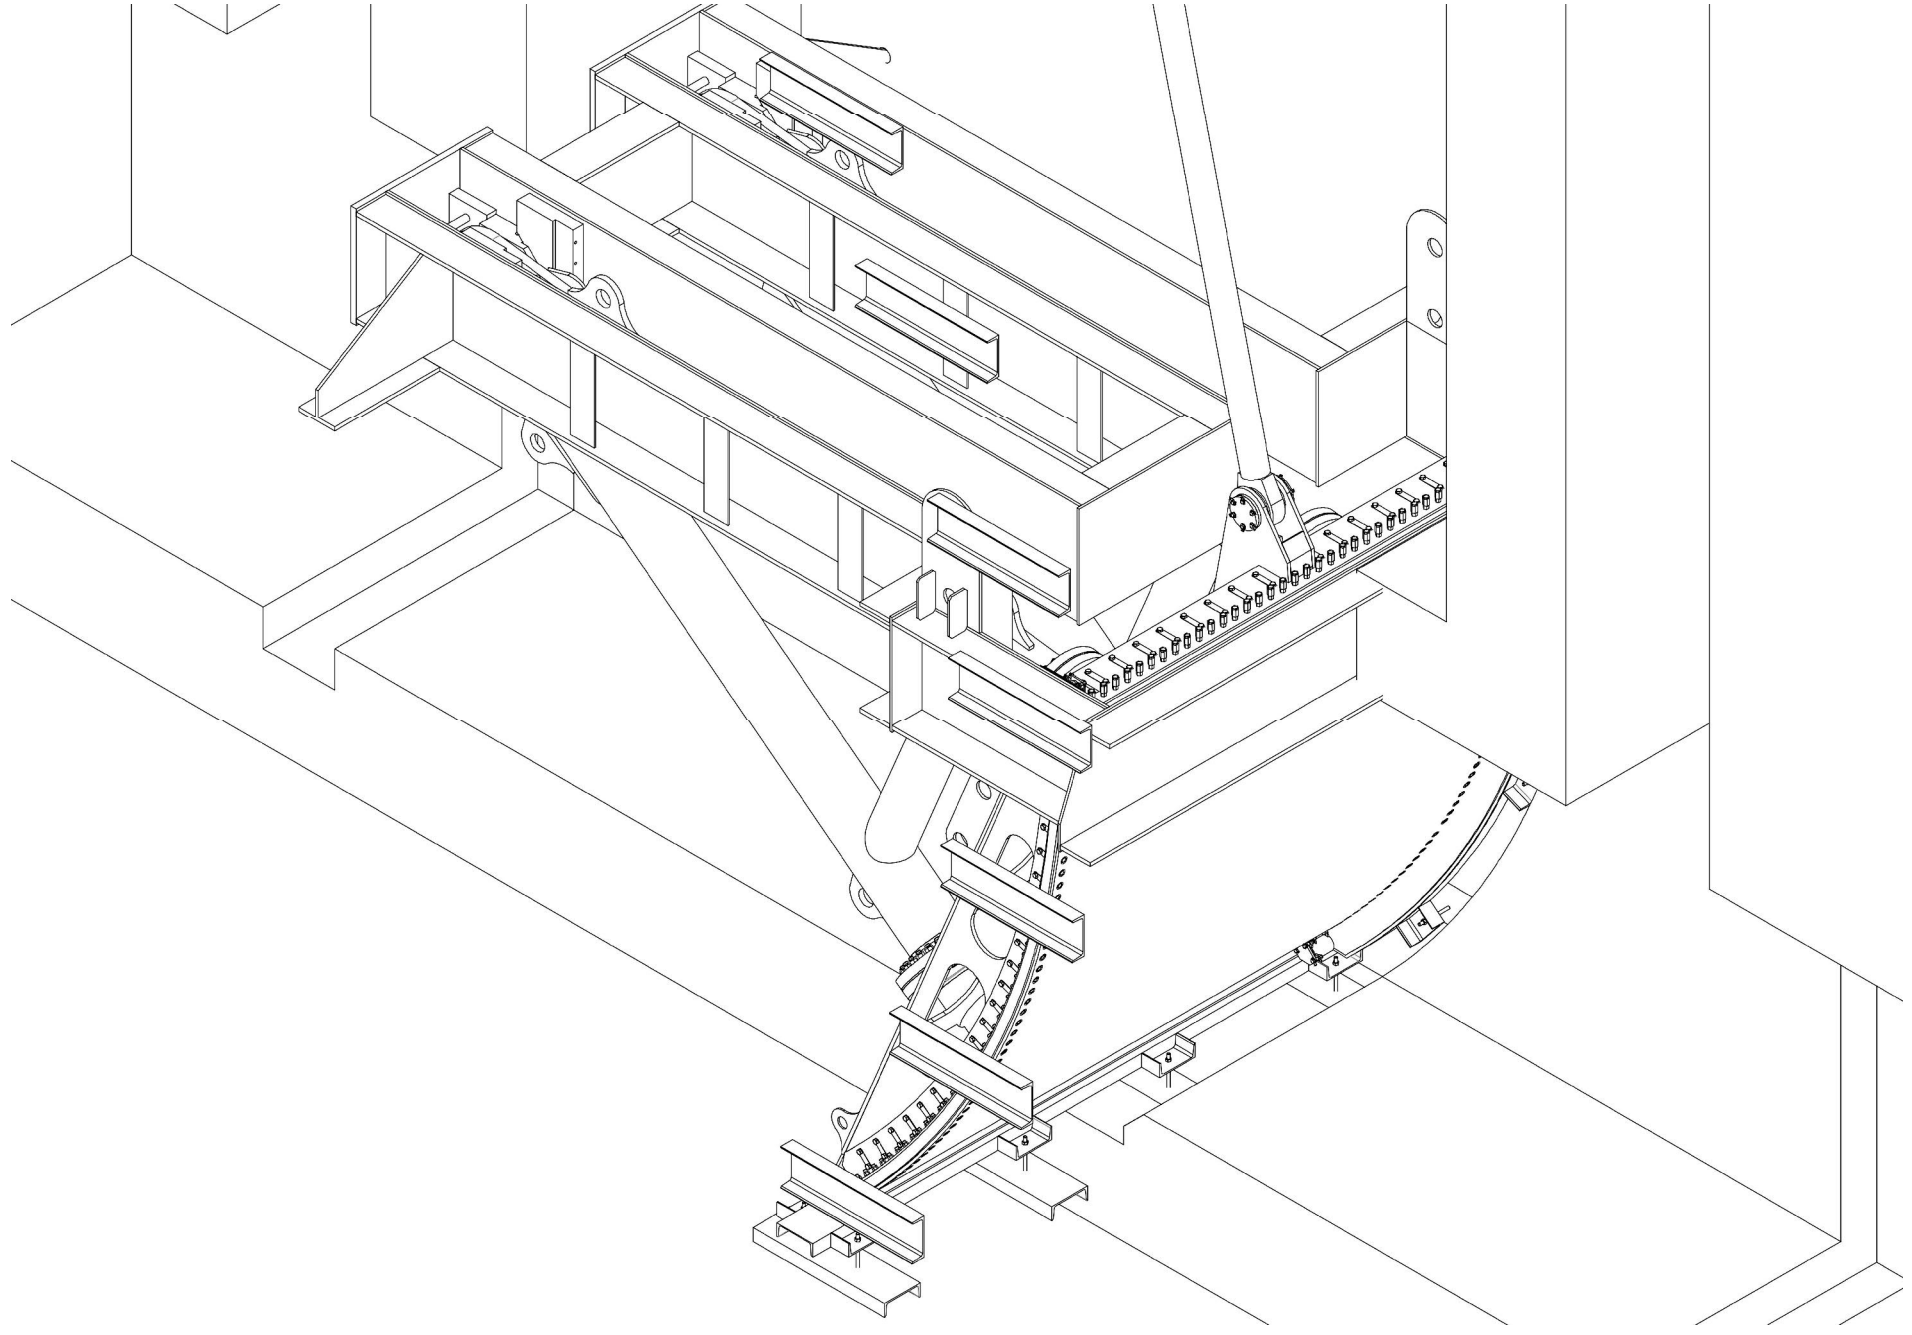
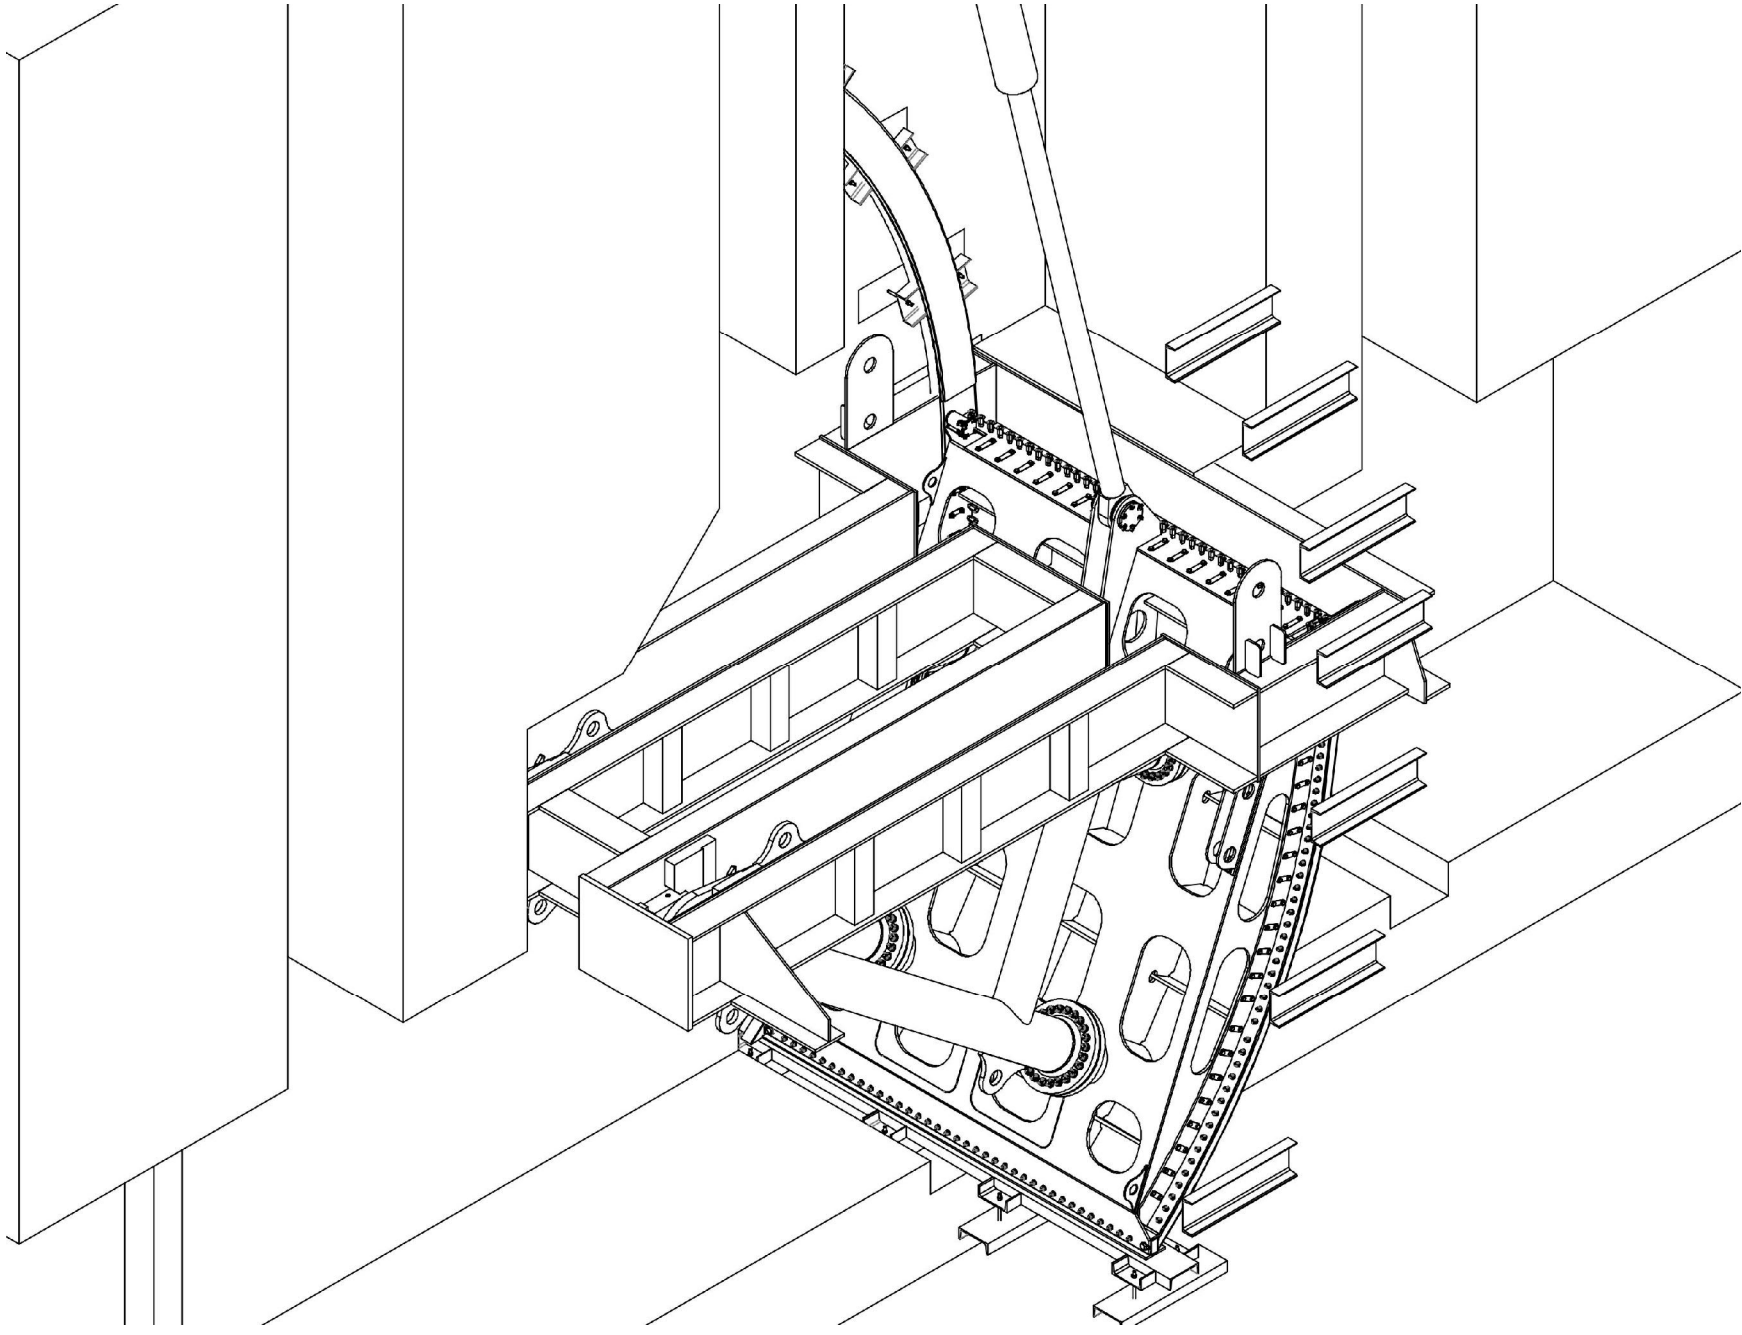


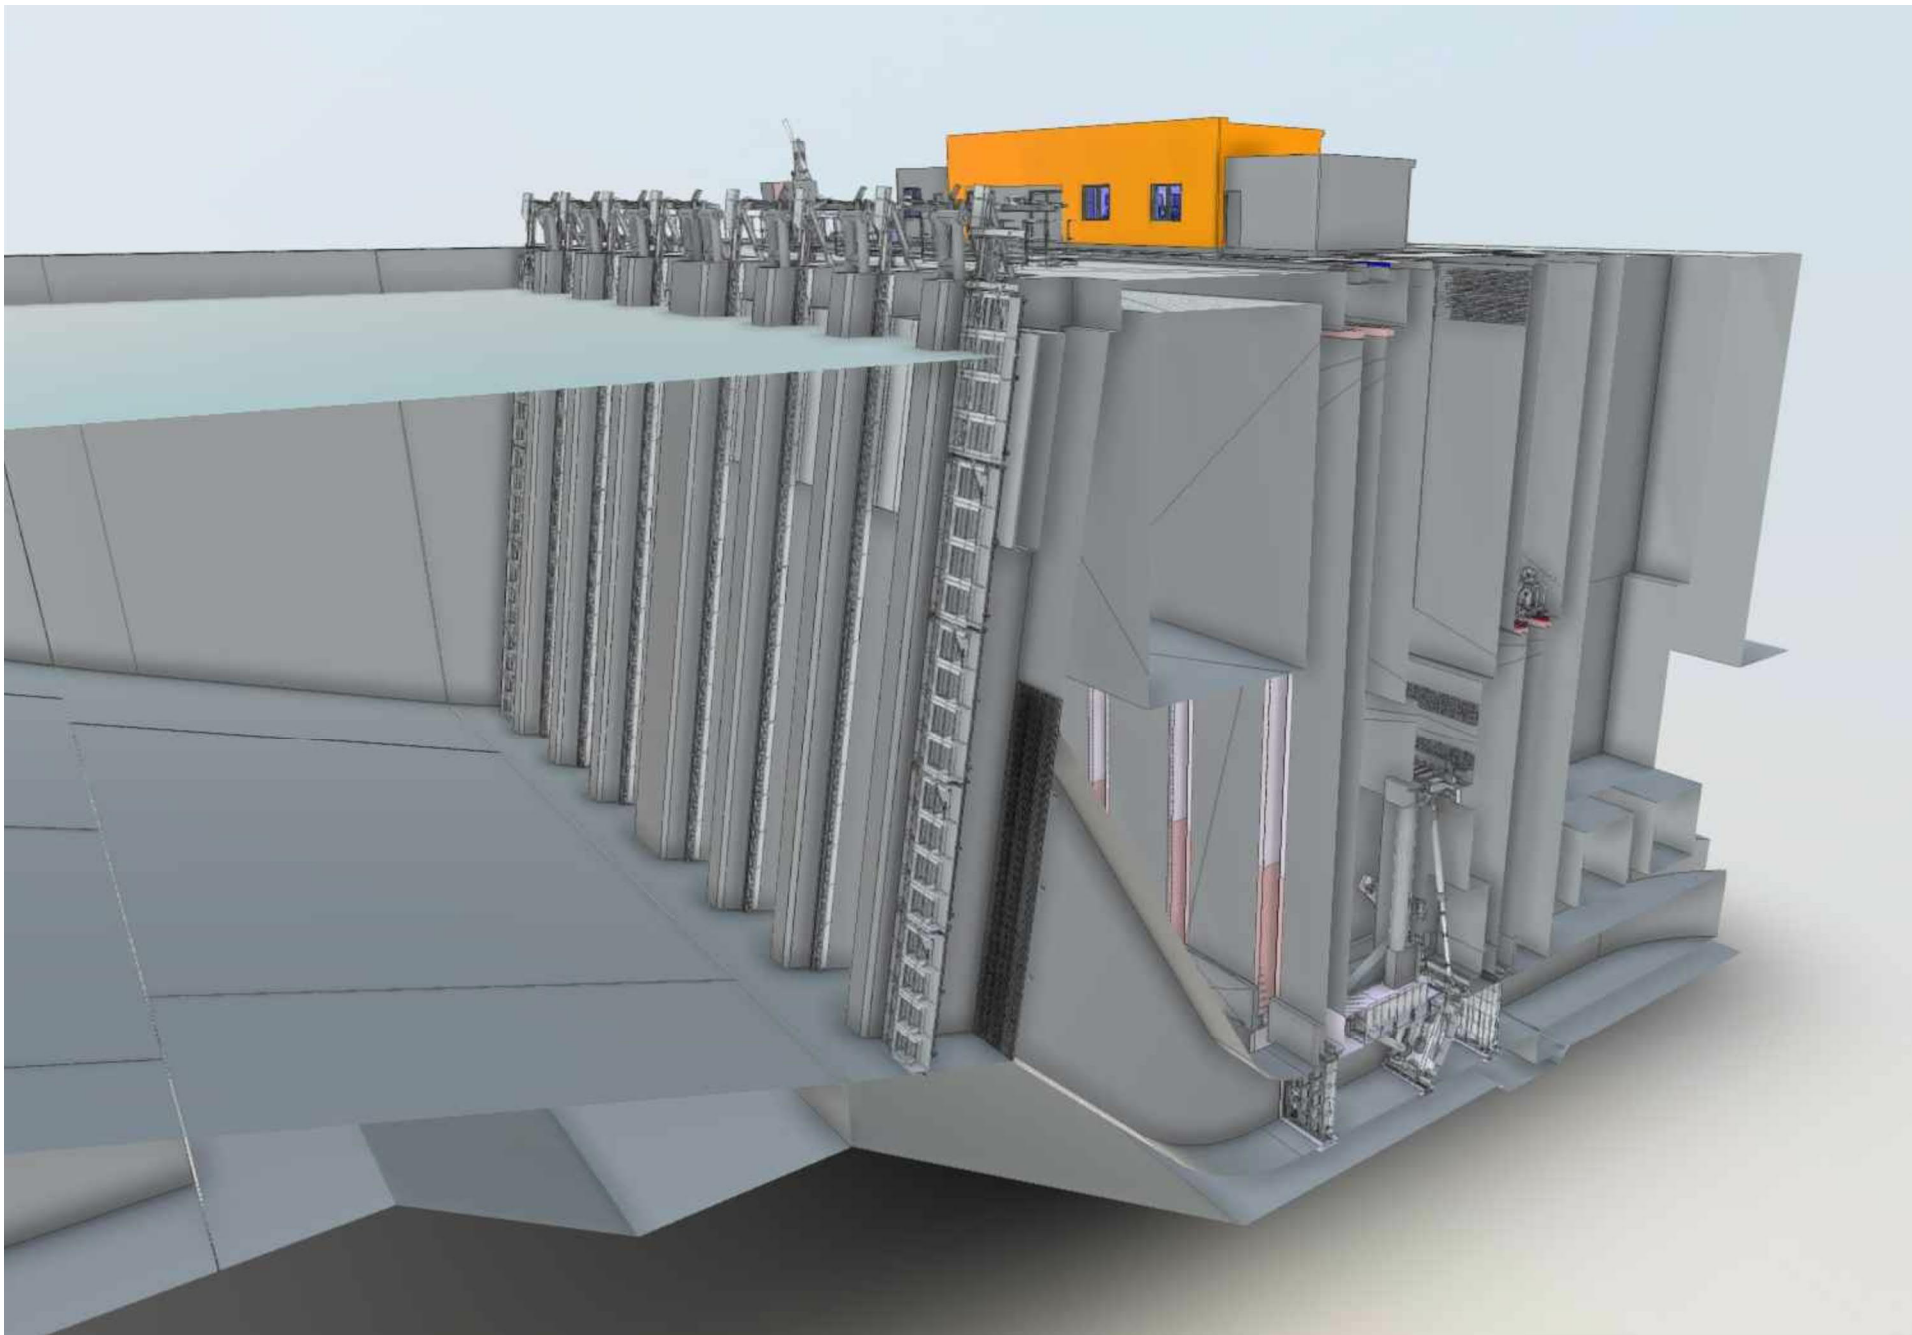

DOKUMENTÁCIA SKUTOČNÉHO REALIZOVANIA STAVBY

Miesto stavby VD - stupeň Gabčíkovo Okres Dunajská Streda [201] Kataster Gabčíkovo [814440] Zástupca objednávateľa podpis Zhotoviteľ stavby Metrostav a.s., Koželužská 4, Praha 8 Číslo zmluvy o dielo 2017/2300/3529 Vedúci projektu Ing. Radek Liška, Ph.D. Zodpovedný projektant podpis tel./email Hlavný inžinier projektu podpis Ing. Michael Trnka, CSc. tel./fax +420 241 440 414 / +420 541 211 205 Spracovateľské stredisko 32 - Hydrotechnika II. Zákazkové číslo 191011 Vedúci strediska podpis Ing. Oldřich Neumayer, CSc. tel./fax +420 241 440 414 / +420 541 211 205 Zodpovedný projektant podpis Jiří Hradský podpis Vypracoval podpis Jiří Hradský podpis Kontroloval podpis Ing. Tomáš Roth Dátum október 2022 Počet formátov 10 A4 Revízia - Mierka	OBJEDNÁVATEL: VODOHOSPODÁRSKA VÝSTAVBA, š. p. P.O.BOX 45, Karloveská 2 Bratislava 842 04 tel.: +421 906 311 111, fax.: +421 906 311 011 e-mail: info@vvb.sk web: www.vvb.sk
GENERÁLNY ZHOTOVITEĽ: METROSTAV a.s. Koželužská 2450/4, Praha 8, 180 00 tel.: +420 266 018 600, ID dátovej schránky: bnpl46 e-mail: info@metrostav.cz web: www.metrostav.cz	TÚTO ČASŤ DOKUMENTÁCIE PRE AQUATIS a.s. SPRACOVAL:
GENERÁLNY PROJEKTANT: AQUATIS a.s. Botanická 834/56, 602 00 Brno tel: +420 541 554 111 fax: +420 541 211 205 ID dátovej schránky: ghncgr e-mail: info@aquatis.cz web: www.aquatis.cz	Názov a účel stavby Inovácia a modernizácia plavebných komôr pre zvýšenie bezpečnosti a intenzity vodnej dopravy na vodnom diele Gabčíkovo
Názov časti vodného diela VTKOVÝ OBJEKT LPLK – RU Vtokov č. 1,2,3,4 LPLK	Kód
Stavebný objekt 1-43.SO_131	Stupeň PD DSRS
Názov prílohy Vizualizácia	Paré výťažku
Číslo prílohy E.26.7	Arch. č.