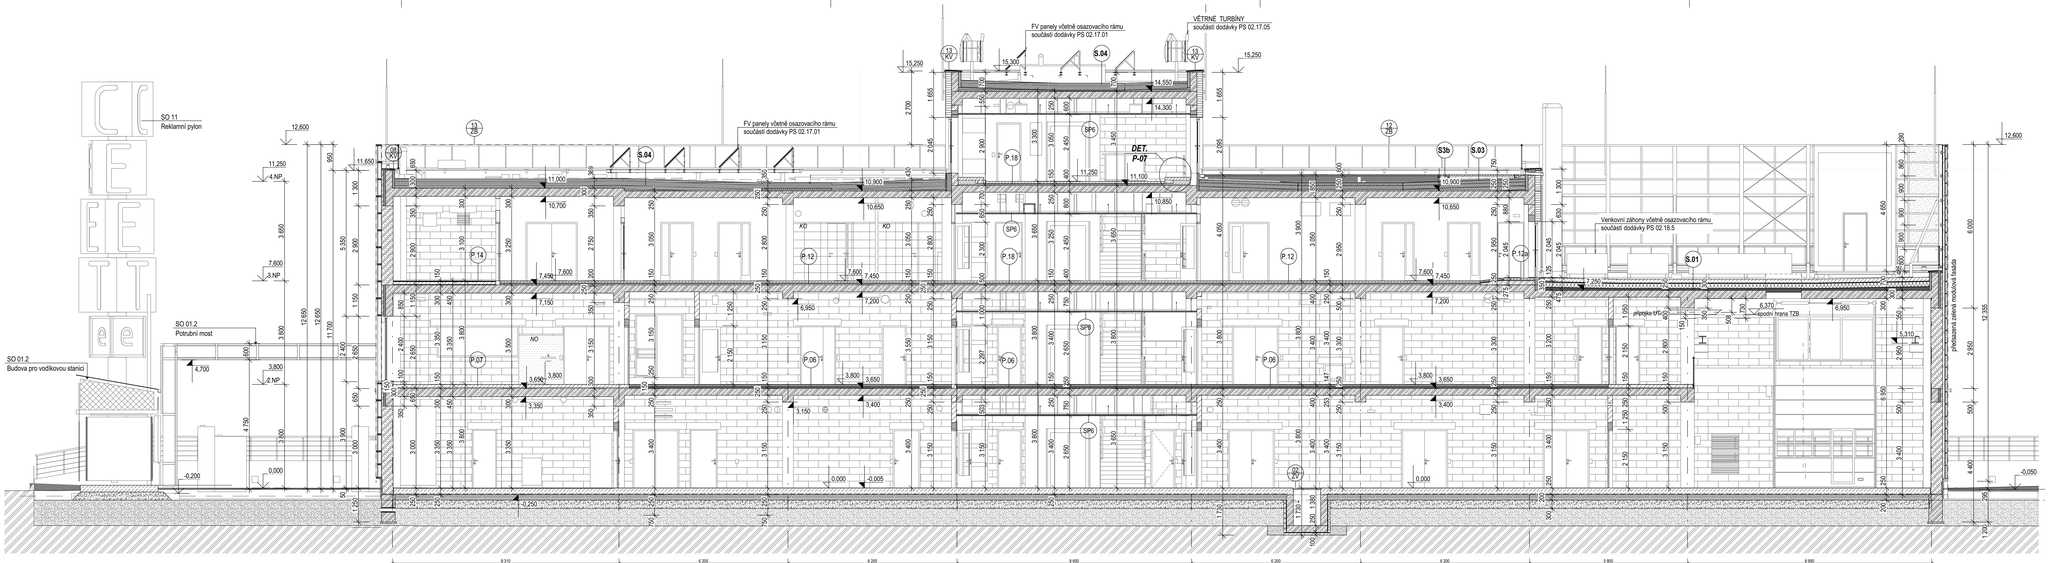

LEGENDA HMOT

- ŽELEZOBETONOVÉ KONSTRUKCE MONOLITICKÉ
  VIZ - ČÁST II.01 STAVEBNĚ KONSTRUKČNÍ ČÁST
- ZDĚNÉ OBVODOVÉ K-CE - 1.NP-2.NP V POHLEDOVÉM ŘEŠENÍ
  Z BETONOVÝCH TVÁRNIC PO-Z LEHKÉHO KERAMICKÉHO KAMENIVA,
  VYZIDĚNO NA TEPELNĚ IZOLAČNÍ MALTU PS MPa,
  VČETNĚ ŽBELŘÍCKÉ VÝZTUŽE
  ve: 247 + 625 + 240 mm, P 4 MPa, 800kg/m.3, U= 0,29 (W m.Z-K.1) , RW = 56 (db)
  ve: 247 + 240 + 240 mm, P 6MPa, 900kg/m.3, U= 0,78 (W m.Z-K.1) , RW =53 (db)
- LEHKÉ OBVODOVÉ BENOVIČOVÉ K-CE
  VNITŘNÍ SDK TL. 12,5 mm + VZDUCHOVÁ MEZERA / NOSNÁ OK / MINERÁLNÍ VATA
  + SDK 2x15mm + KZS - SKLADBA PODROBNĚ VIZ c.d.402
- POHLEDOVÉ ZDĚNÉ VNITŘNÍ K-CE - 1.NP-2.NP
  Z BETONOVÝCH TVÁRNIC PO-Z LEHKÉHO KERAMICKÉHO KAMENIVA,
  VYZIDĚNO NA ZDICÍ MALTU PS MPa, VČETNĚ ŽBELŘÍCKÉ VÝZTUŽE
  ve: 372 + 115 + 240 mm, P 4 MPa, 1200kg.m.3, RW = 48 (db)
  ve: 372 + 175 + 240 mm, P 6 MPa, 1300kg.m3, RW = 55 (db)
- ZDĚNÉ PŘÍČKY TL. 70 mm - 1.NP-2.NP
  Z BETONOVÝCH TVÁRNIC PO-Z LEHKÉHO KERAMICKÉHO KAMENIVA,
  VYZIDĚNO NA ZDICÍ MALTU PS MPa, VČETNĚ ŽBELŘÍCKÉ VÝZTUŽE
  ve: 497 + 70 + 240 mm, P 4 MPa, 920kg.m.3
- SÁDROKARTONOVÉ K-CE NA KOVOVÉ KONSTRUKCI VČETNĚ AKUSTICKÉ IZOLACE
  VČETNĚ VYMĚN PRO SANITU A VYMĚNNÉ ZTP
  - PODROBNÁ SPECIFIKACE VIZ V.C.818
- SDK
- TEPELNÁ IZOLACE NA BÁZI MINERÁLNÍ VLNY
- TEPELNÁ IZOLACE NA BÁZI EPS
- TEPELNÁ IZOLACE NA BÁZI XPS
- TEPELNÁ IZOLACE NA BÁZI PIR/PUR
- ŠTĚRKOPISKOVÝ VYROVNÁVACÍ PODSYP
- PODSYPZÁSYP Z TŘÍDĚNÉHO ŠTĚRKU FR.0-32 mm
  HUTNĚNÝ PO VRSTVÁCH
- ZÁSYP VHODNOU PROMĚNOU (DOKOPÍNKOU) ZEMINOU,
  HUTNĚNÝ PO VRSTVÁCH NA K de2 = 45 MPa
- ROSTLÝ TERÉN HUTNĚNÝ PO JEDEOM VÁLCE
- PRAVÉ ŘEŽNÍ KAMENIVO FR.16-32

± 0,000 =268,75 m n. m. Bpv

TABULKA ZMĚN

ZMĚNA	POPIS ZMĚNY	DATUM	VYPRACOVAL
ZMĚNA	POPIS ZMĚNY	DATUM	VYPRACOVAL
ZMĚNA	POPIS ZMĚNY	DATUM	VYPRACOVAL

NÁZEV STAVBY

Centrum Energetických a Environmentálních Technologií – Explorer (CEETe)

Projektová dokumentace pro provedení stavby

CHVÁLEK ATELIÉR

HLAVNÍ PROJEKTANT: Ing. Martin CIESLAR	ARCHITEKT: Ing. arch. Martin Chvátek, MBA	PROJEKTANT: Ing. Martin CIESLAR	VYPRACOVAL: Ivo Borkovec

CHVÁLEK ATELIÉR s.r.o. IČO: 227 22012 DIČ: CZ 227 22012 Nad Vodovodem 2030/12 100 00 Praha 10 - Záhradní Město www.chvalek.cz

OBJEDNATEL: Vysoká škola báňská - Technická univerzita Ostrava , IČO:619 89 100		STUPEŇ: **DPS**	DATUM: 31.5. 2021
STAVEBNÍ OBJEKT: SO 01.1 Objekt CEETe	CAD: 01.1.10 Architektonicko-stavební řešení	MĚŘÍTKO: 1:75	FORMÁT A4: 6 A4

NÁZEV VÝKRESU: **Řez A1**

ARCHIVNÍ ČÍSLO: **20-026-5**

01.1.10-301	**R01**

TENTO DOKUMENT JE VLASTNINOU SPOLEČNOSTI CHVÁLEK ATELIÉR s.r.o. BEZ PŘEDCHOZÍHO SVOLENÍ DOPOVĚDNÉHO ZASTUPCE FIRMY CHVÁLEK ATELIÉR s.r.o. NESMÍ BÝT DOKUMENT KOPÍROVÁN, POUŽÍT NEBO PŘEDÁVAT TŘETÍ OSOBĚ K JINÉMU POUŽITÍ