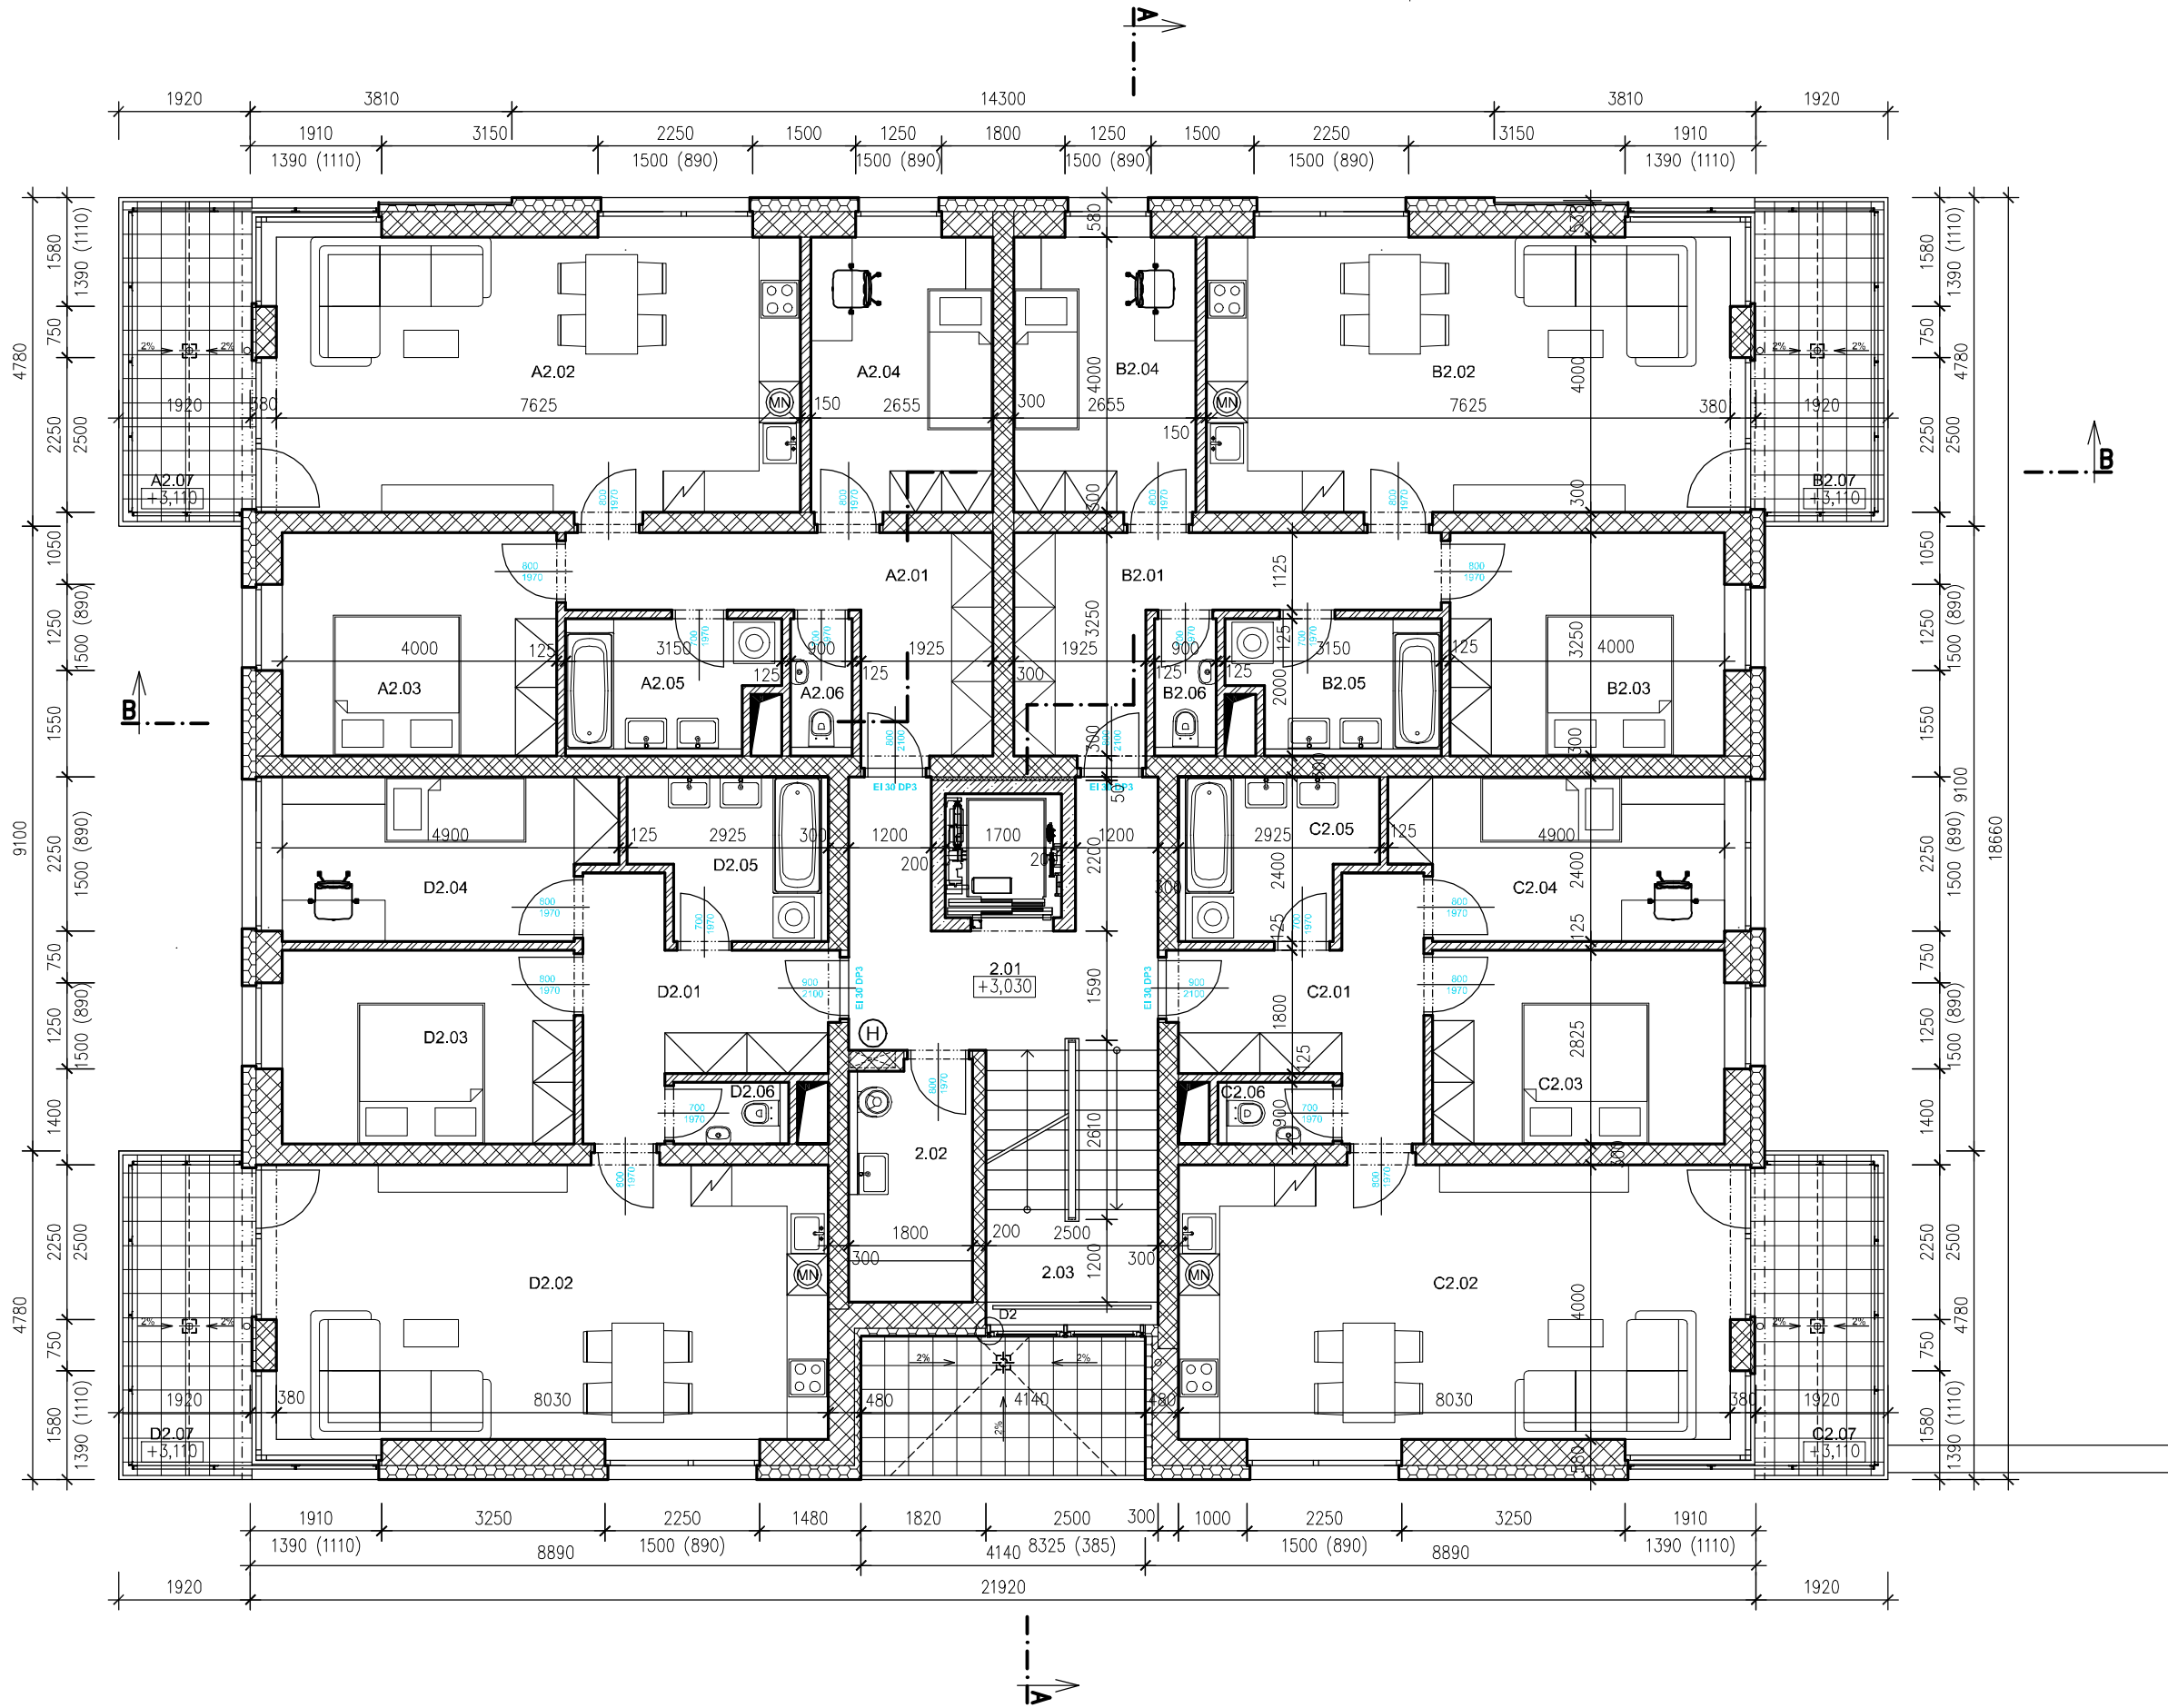


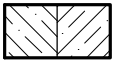


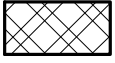
LEGENDA MÍSTNOSTÍ - 2. NP								
ČÍSLO MÍST.	ÚČEL MÍSTNOSTI	PLOCHA [m ²]	PODLAHA (POVRCHOVÁ ÚPRAVA)	OZN. PODL.	POVRCH STĚN	POVRCH STROPU	S. V. [m ²]	POZNÁMKA
SPOLEČNÉ PROSTORY								
2.01	CHODBA	14,6	keramická dlažba	F3	· keramický sokl v 100 mm · VC omítka, štuk, malba · ošetruvzdorný a omyvatelný nátěr do v. 1500 mm	· malba	2 700	
2.02	ÚKLIDOVÁ MÍSTNOST, SKLAD MYCÍCH PROSTŘEDKŮ	5,7	keramická dlažba	F3	· keramický sokl v 100 mm · VC omítka, štuk, malba · ošetruvzdorný a omyvatelný nátěr do v. 2000 mm	· malba	2 700	
2.03	SCHODIŠTĚ	8,6	keramická dlažba	F3/-	· keramický sokl v 100 mm · VC omítka, štuk, malba · ošetruvzdorný a omyvatelný nátěr do v. 1500 mm	· malba	-	
BYT A								
2.01	CHODBA	11,8	PVC	F5	· PVC soklová lišta · VC omítka, štuk, malba	· sádrokartonový podhled	2 400	
2.02	OBÝVACÍ POKOJ, KUCHYŇSKÝ KOUT	31,3	PVC	F5	· PVC soklová lišta · VC omítka, štuk, malba	· sádrokartonový podhled	2 600	
2.03	LOŽNICE	13,0	PVC	F5	· PVC soklová lišta · VC omítka, štuk, malba	· sádrokartonový podhled	2 600	
2.04	POKOJ	10,8	PVC	F5	· PVC soklová lišta · VC omítka, štuk, malba	· sádrokartonový podhled	2 600	
2.05	KOUPELNA	5,5	keramická dlažba	F4	· keramický obklad do výšky zárubní dveří · VC omítka, štuk, malba	· sádrokartonový podhled	2 400	
2.06	WC	1,7	keramická dlažba	F4	· keramický obklad do výšky zárubní dveří · VC omítka, štuk, malba	· sádrokartonový podhled	2 400	
2.07	BALKON	8,1	keramická dlažba na podložkách	F6	-	-	-	
BYT B								
2.01	CHODBA	11,8	PVC	F5	· PVC soklová lišta · VC omítka, štuk, malba	· sádrokartonový podhled	2 400	
2.02	OBÝVACÍ POKOJ, KUCHYŇSKÝ KOUT	31,3	PVC	F5	· PVC soklová lišta · VC omítka, štuk, malba	· sádrokartonový podhled	2 600	
2.03	LOŽNICE	13,0	PVC	F5	· PVC soklová lišta · VC omítka, štuk, malba	· sádrokartonový podhled	2 600	
2.04	POKOJ	10,8	PVC	F5	· PVC soklová lišta · VC omítka, štuk, malba	· sádrokartonový podhled	2 600	
2.05	KOUPELNA	5,5	keramická dlažba	F4	· keramický obklad do výšky zárubní dveří · VC omítka, štuk, malba	· sádrokartonový podhled	2 400	
2.06	WC	1,7	keramická dlažba	F4	· keramický obklad do výšky zárubní dveří · VC omítka, štuk, malba	· sádrokartonový podhled	2 400	
2.07	BALKON	8,1	keramická dlažba na podložkách	F6	-	-	-	
BYT C								
2.01	CHODBA	9,7	PVC	F5	· PVC soklová lišta · VC omítka, štuk, malba	· sádrokartonový podhled	2 400	
2.02	OBÝVACÍ POKOJ, KUCHYŇSKÝ KOUT	32,8	PVC	F5	· PVC soklová lišta · VC omítka, štuk, malba	· sádrokartonový podhled	2 600	
2.03	LOŽNICE	12,0	PVC	F5	· PVC soklová lišta · VC omítka, štuk, malba	· sádrokartonový podhled	2 600	
2.04	POKOJ	11,0	PVC	F5	· PVC soklová lišta · VC omítka, štuk, malba	· sádrokartonový podhled	2 600	
2.05	KOUPELNA	6,0	keramická dlažba	F4	· keramický obklad do výšky zárubní dveří · VC omítka, štuk, malba	· sádrokartonový podhled	2 400	
2.06	WC	1,4	keramická dlažba	F4	· keramický obklad do výšky zárubní dveří · VC omítka, štuk, malba	· sádrokartonový podhled	2 400	
2.07	BALKON	8,1	keramická dlažba na podložkách	F6	-	-	-	

BYT D								
2.01	CHODBA	9,7	- PVC	F5	- PVC soklová lišta - VC omítka, štuk, malba	- sádrokartonový podhled	2 400	
2.02	OBÝVACÍ POKOJ, KUCHYŇSKÝ KOUT	32,8	- PVC	F5	- PVC soklová lišta - VC omítka, štuk, malba	- sádrokartonový podhled	2 600	
2.03	LOŽNICE	12,0	- PVC	F5	- PVC soklová lišta - VC omítka, štuk, malba	- sádrokartonový podhled	2 600	
2.04	POKOJ	11,0	- PVC	F5	- PVC soklová lišta - VC omítka, štuk, malba	- sádrokartonový podhled	2 600	
2.05	KOUPELNA	6,0	- keramická dlažba	F4	- keramický obklad do výšky zárubní dveří - VC omítka, štuk, malba	- sádrokartonový podhled	2 400	
2.06	WC	1,4	- keramická dlažba	F4	- keramický obklad do výšky zárubní dveří - VC omítka, štuk, malba	- sádrokartonový podhled	2 400	
2.07	BALKON	8,1	- keramická dlažba na podložkách	F6	-	-	-	

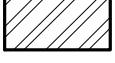
LEGENDA MATERIÁLŮ

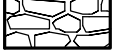
 BETONOVÉ VYZTUŽENÉ KONSTRUKCE

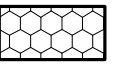
 BETONOVÉ KONSTRUKCE NEVYZTUŽENÉ NEBO S KONSTRUKČNÍ VÝZTUŽÍ

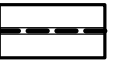
 ZDIVO POROTHERM 30 AKU SYM S MALTOVOU KAPSOU NA MALTU M 10

 ZDIVO POROTHERM 38/30 PROFI NA MALTU PRO TENKÉ SPÁRY

 ZDIVO POROTHERM 11,5 PROFI NA MALTU PRO TENKÉ SPÁRY

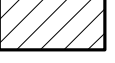
 GABIONOVÁ STĚNA

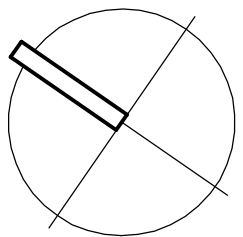
 TEPELNÉ IZOLACE

 HYDROIZOLACE

 DRCENÉ ŽULOVÉ KAMENIVO

 KONSTRUKCE NÁSYPŮ A ZÁSYPŮ Z VHDNÉHO MATERIÁLU

 PŮVODNÍ ZEMLINA



MANAŽER PROJEKTU:			 Sokolovská 682 516 01 Rychnov nad Kněžnou kontakt: +420 494 531 538 dabona@dabona.eu www.dabona.eu	
ZODPOVĚDNÝ PROJEKTANT:	VYPRACOVAL:	KONTROLA:		
ING. MICHAL FREIVALD	ING. MICHAL FREIVALD			
OBEC: DOBRUŠKA		KRAJ: KRÁLOVÉHRADECKÝ		
INVESTOR: STAVEBNÍ BYTOVÉ DRUŽSTVO, KOSTELNÍ 396, 518 01 DOBRUŠKA			ČÍSLO ZAKÁZKY:	1921/I
NÁZEV AKCE: NOVOSTAVBA VILADOMŮ DOBRUŠKA - MÍROVÁ			FORMÁT A4:	4 A4
			DRUH PROJEKTU:	DŮR+DSP
			DATUM:	04/2020
OBJEKT: SO 01-04 BYTOVÝ DŮM			MĚŘÍTKO:	1:100
ČÁST: ARCHITEKTONICKO-STAVEBNÍ ŘEŠENÍ			ČÍSLO VÝKRESU:	PARÉ Č.:
PŮDORYS 2. NP			D.1.1.4	