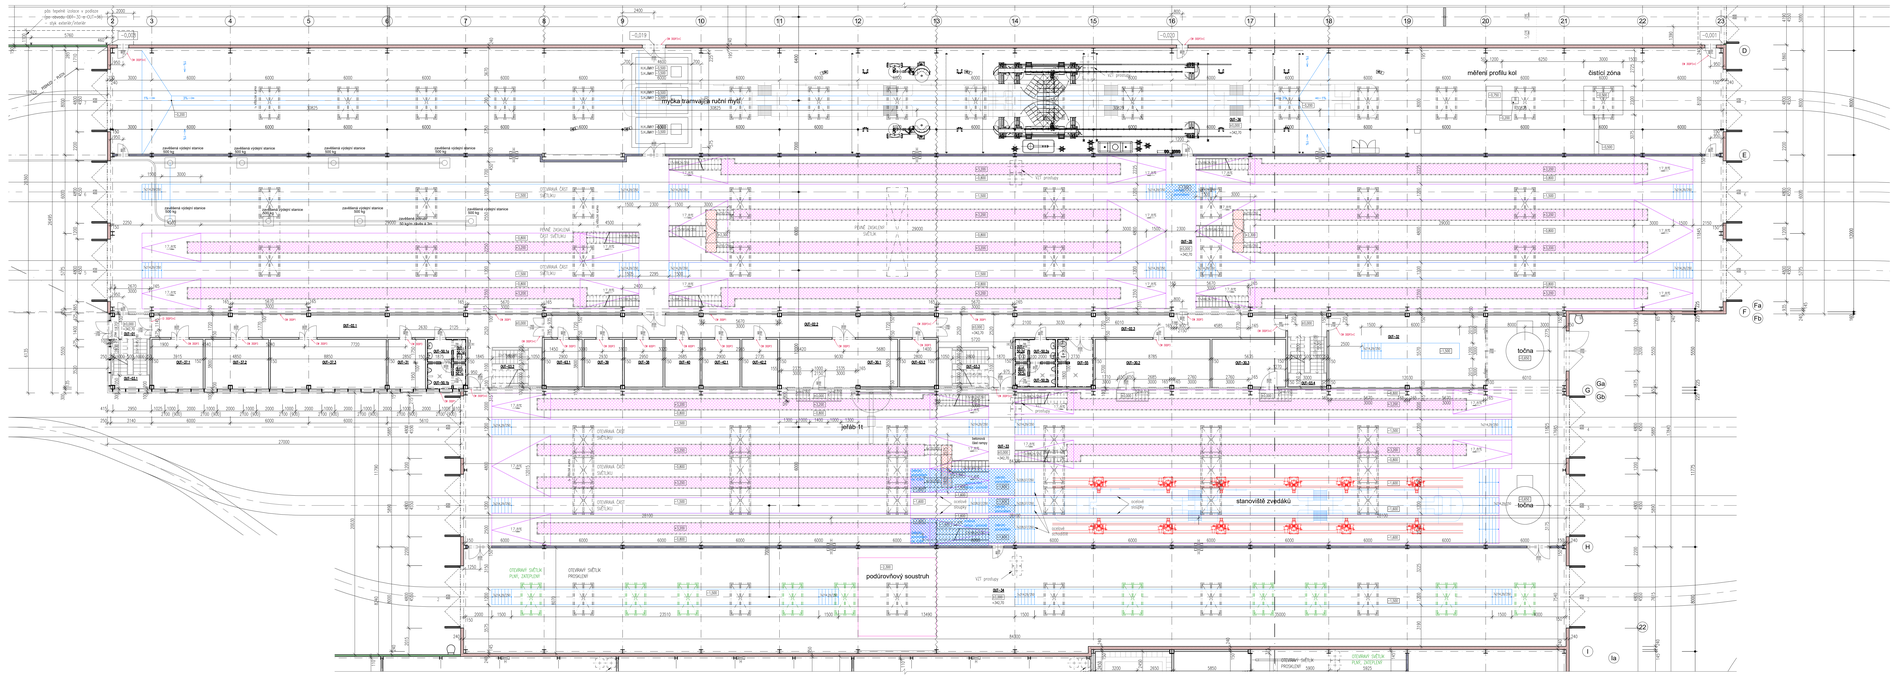

pás tepelné izolace v podlaze (po obvodu ODT-30 a OUT-36) – styk exteriér/interiér
myčka tramvají a ruční mytí
měření profilu kol
čistící zóna
zavěšená výdejní stanice 500 kg
zavěšené potrubí 50 kg/m závěs á 3m
OTEVÍRAVÁ ČÁST SVĚTLÍKU
PEVNĚ ZASKLENÁ ČÁST SVĚTLÍKU
PEVNĚ ZASKLENÝ SVĚTLÍK
VZT prostupy
OUT-36
OUT-35
OUT-33
OUT-34
OUT-32
OUT-01
OUT-02.1
OUT-02.2
OUT-02.3
OUT-03.1
OUT-03.2
OUT-03.3
OUT-03.4
OUT-37.1
OUT-37.2
OUT-37.3
OUT-31
OUT-50.1a
OUT-50.1b
OUT-50.1c
OUT-50.1d
OUT-50.2a
OUT-50.2b
OUT-50.2c
OUT-50.2d
OUT-55
OUT-63.1
OUT-63.2
OUT-39
OUT-38
OUT-40
OUT-42.1
OUT-42.2
OUT-30.1
OUT-30.2
OUT-30.3
jeřáb 1t
betonová část rampy
ocelové sloupky
ocelové schodiště
stanoviště zvedáků
točna
podúrovňový soustruh
OTEVÍRAVÝ SVĚTLÍK PLNÝ, ZATEPLENÝ
OTEVÍRAVÝ SVĚTLÍK PROSKLENÝ
±0,000 =342,70
17,8%
D
E
F
Fa
Fb
G
Ga
Gb
H
I
Ia
2
3
4
5
6
7
8
9
10
11
12
13
14
15
16
17
18
19
20
21
22
23

TABULKA MÍSTNOSTÍ

SOD IV - Objekty oprav a údržby tramvají (OUT)

ČÍSLO	NÁZEV	SV [m]	PLOCHA [m²]	SKLADBA	NÁŠLAPNÁ VRSTVA	SKLADBA	POVRCH STROPU	POVRCH STĚN	POZNÁMKA
Veřejné prostory a komunikace									
01	VSTUPNÍ VESTIBUL	3,00	5,50	P2	SLINUTÁ KERAMIKA +ČISTÍCÍ ZÓNA	PD2	RASTROVÝ PODHLED HLINÍKOVÝ	OMÍTKA + VÝMALBA	
02.1	CHODBA	3,00	62,15	P6	LITÁ STĚRKA NA BÁZI CEMENTU	PD2	RASTROVÝ PODHLED HLINÍKOVÝ	OMÍTKA + VÝMALBA + OLEJOVÝ NÁTĚR DO V. 2m	
02.2	CHODBA	3,00	51,75	P6	LITÁ STĚRKA NA BÁZI CEMENTU	PD2	RASTROVÝ PODHLED HLINÍKOVÝ	OMÍTKA + VÝMALBA + OLEJOVÝ NÁTĚR DO V. 2m	
02.3	CHODBA	3,00	56,55	P6	LITÁ STĚRKA NA BÁZI CEMENTU	PD2	RASTROVÝ PODHLED HLINÍKOVÝ	OMÍTKA + VÝMALBA + OLEJOVÝ NÁTĚR DO V. 2m	
03.1	SCHODIŠTĚ 1.PP/2.NP	x	11,50	P13	SLINUTÁ KERAMIKA	x	x	OMÍTKA + VÝMALBA	
03.2	SCHODIŠTĚ 1.NP/2.NP	x	11,55	P13	SLINUTÁ KERAMIKA	x	x	x	
03.3	SCHODIŠTĚ 1.NP/2.NP	x	11,55	P13	SLINUTÁ KERAMIKA	x	x	x	
03.4	SCHODIŠTĚ 1.NP/2.NP	x	16,55	P13, P6	SLINUTÁ KERAMIKA	x	x	OMÍTKA + VÝMALBA	
Provozní prostory									
30.1	DÍLNA	3,50	33,15	P6	LITÁ STĚRKA NA BÁZI CEMENTU	–	TRAPÉZOVÝ PLECH + OCEL. KCE	OMÍTKA + VÝMALBA	
30.2	DÍLNA – ZÁMEČNÍCI	3,50	32,45	P6	LITÁ STĚRKA NA BÁZI CEMENTU	–	TRAPÉZOVÝ PLECH + OCEL. KCE	OMÍTKA + VÝMALBA	
30.3	DÍLNA – SOUSTRUH	3,50	20,65	P6	LITÁ STĚRKA NA BÁZI CEMENTU	–	TRAPÉZOVÝ PLECH + OCEL. KCE	OMÍTKA + VÝMALBA	
31	DÍLNA – ELEKTRONIKY	3,50	10,80	P5	POVLAKOVÁ KRYTINA	–	TRAPÉZOVÝ PLECH + OCEL. KCE	OMÍTKA + VÝMALBA	
32	DÍLNA – PODVOZKY	3,50	66,75	P6	LITÁ STĚRKA NA BÁZI CEMENTU	–	TRAPÉZOVÝ PLECH + OCEL. KCE	OMÍTKA + VÝMALBA	
33	HALA KONTROLNÍCH PROHLÍDEK	6,00	1041,65	P6	LITÁ STĚRKA NA BÁZI CEMENTU	–	TRAPÉZOVÝ PLECH + OCEL. KCE	PLECH	
34	HALA SOUSTRUHU	5,00	647,20	P6	LITÁ STĚRKA NA BÁZI CEMENTU	–	TRAPÉZOVÝ PLECH + OCEL. KCE	PLECH	
35	HALA DENNÍHO OŠETŘENÍ	6,00	1473,10	P6	LITÁ STĚRKA NA BÁZI CEMENTU	–	TRAPÉZOVÝ PLECH + OCEL. KCE	PLECH	
36	HALA MYTÍ	5,00	1000,90	P6c	LITÁ STĚRKA NA BÁZI CEMENTU (ODOLNOST VŮČI MYCÍM CHEMIKÁLIÍM)	–	TRAPÉZOVÝ PLECH + OCEL. KCE	PLECH	
37.1	SKLAD	3,50	14,85	P6	LITÁ STĚRKA NA BÁZI CEMENTU	–	TRAPÉZOVÝ PLECH + OCEL. KCE	OMÍTKA + VÝMALBA	
37.2	SKLAD	3,50	18,35	P6	LITÁ STĚRKA NA BÁZI CEMENTU	–	TRAPÉZOVÝ PLECH + OCEL. KCE	OMÍTKA + VÝMALBA	
37.3	SKLAD	3,50	33,50	P6	LITÁ STĚRKA NA BÁZI CEMENTU	–	TRAPÉZOVÝ PLECH + OCEL. KCE	OMÍTKA + VÝMALBA	
38	SKLAD BAREV	3,50	10,75	P6b	LITÁ STĚRKA NA BÁZI CEMENTU (ANTISTATICKÁ ÚPRAVA, ODOLNOST VŮČI ROPNÝM LÁTKÁM)	–	TRAPÉZOVÝ PLECH + OCEL. KCE	OMÍTKA + VÝMALBA + NÁTĚR V. 2,1m ODOLNÝ ROPNÝM LÁTKÁM	
39	SKLAD ÚKLIDU	3,50	10,70	P6	LITÁ STĚRKA NA BÁZI CEMENTU	–	TRAPÉZOVÝ PLECH + OCEL. KCE	OMÍTKA + VÝMALBA	
40	SKLAD MAZIV	3,50	9,80	P6b	LITÁ STĚRKA NA BÁZI CEMENTU (ANTISTATICKÁ ÚPRAVA, ODOLNOST VŮČI ROPNÝM LÁTKÁM)	–	TRAPÉZOVÝ PLECH + OCEL. KCE	OMÍTKA + VÝMALBA + NÁTĚR V. 2,1m ODOLNÝ ROPNÝM LÁTKÁM	
42.1	AKUMULÁTOROVNA 1	3,50	10,55	P6d	LITÁ STĚRKA NA BÁZI CEMENTU (ODOLNOST VŮČI KYSELINÁM A LOUHŮM)	–	TRAPÉZOVÝ PLECH + OCEL. KCE	OMÍTKA + VÝMALBA	
42.2	AKUMULÁTOROVNA 2	3,50	10,00	P6d	LITÁ STĚRKA NA BÁZI CEMENTU (ODOLNOST VŮČI KYSELINÁM A LOUHŮM)	–	TRAPÉZOVÝ PLECH + OCEL. KCE	OMÍTKA + VÝMALBA	
Sociální zázemí									
50.1a	WC – PŘEDSÍŇ	2,50	3,30	P1	SLINUTÁ KERAMIKA	PD2	RASTROVÝ PODHLED HLINÍKOVÝ	TENKOSTĚNNÁ SLINUTÁ KERAMIKA	
50.1b	WC – PISOÁRY (MUŽI)	2,50	3,65	P1	SLINUTÁ KERAMIKA	PD2	RASTROVÝ PODHLED HLINÍKOVÝ	TENKOSTĚNNÁ SLINUTÁ KERAMIKA	
50.1c	WC (MUŽI)	2,50	1,85	P1	SLINUTÁ KERAMIKA	PD2	RASTROVÝ PODHLED HLINÍKOVÝ	TENKOSTĚNNÁ SLINUTÁ KERAMIKA	
50.1d	WC (ŽENY)	2,50	1,70	P1	SLINUTÁ KERAMIKA	PD2	RASTROVÝ PODHLED HLINÍKOVÝ	TENKOSTĚNNÁ SLINUTÁ KERAMIKA	
50.2a	WC – PŘEDSÍŇ	2,50	3,50	P1	SLINUTÁ KERAMIKA	PD2	RASTROVÝ PODHLED HLINÍKOVÝ	TENKOSTĚNNÁ SLINUTÁ KERAMIKA	
50.2b	WC – PISOÁRY (MUŽI)	2,50	3,60	P1	SLINUTÁ KERAMIKA	PD2	RASTROVÝ PODHLED HLINÍKOVÝ	TENKOSTĚNNÁ SLINUTÁ KERAMIKA	
50.2c	WC (MUŽI)	2,50	1,80	P1	SLINUTÁ KERAMIKA	PD2	RASTROVÝ PODHLED HLINÍKOVÝ	TENKOSTĚNNÁ SLINUTÁ KERAMIKA	
50.2d	WC (ŽENY)	2,50	1,75	P1	SLINUTÁ KERAMIKA	PD2	RASTROVÝ PODHLED HLINÍKOVÝ	TENKOSTĚNNÁ SLINUTÁ KERAMIKA	
55	ÚKLIDOVÝ STROJ	2,50	9,85	P3	SLINUTÁ KERAMIKA	PD3	SDK + STĚRKA + VÝMALBA	TENKOSTĚNNÁ SLINUTÁ KERAMIKA	
Technologické zařízení									
62	NEOBSAZENO	x	x	x	x	x	x	x	
63.1	PODRUŽNÝ ROZVADĚČ	3,50	10,55	P7	CEMENTOVÝ POTĚR HLAZENÝ, NÁTĚR	–	TRAPÉZOVÝ PLECH + OCEL. KCE	OMÍTKA + VÝMALBA	
63.2	PODRUŽNÝ ROZVADĚČ	3,50	10,20	P7	CEMENTOVÝ POTĚR HLAZENÝ, NÁTĚR	–	TRAPÉZOVÝ PLECH + OCEL. KCE	OMÍTKA + VÝMALBA	
CELKOVÁ PLOCHA			4790,10						

LEGENDA MATERIÁLŮ

ZNAČKA	MATERIÁL
■	ŽELEZOBETONOVÁ KONSTRUKCE
▨	ZDIVO Z PÓROBETONOVÝCH TVÁRNIC (ref. YTONG)
▩	SDK KONSTRUKCE (ref. KNAUF)
▭	SKLENĚNÁ STĚNA
▩	TEPELNĚ IZOLAČNÍ DESKY tl. 150 mm (ref. YTONG MULTIPOR)
🟥	IZOLAČNÍ PANEL tl. 240 mm (ref. Trimotherm FTV)
🟩	IZOLAČNÍ PANEL tl. 150 mm (ref. Trimotherm FTV)
🟦	SENDVIČOVÁ KCE (PLECH+MINERÁLNÍ VATA+PLECH) tl. 150 mm
▦	POLYSTYREN EPS
▨	DŘEVO, OSB DESKY
▦	POLYSTYREN XPS
▩	TRAVNATÁ PLOCHA (ZELENÁ STŘECHA)
▩	KAČÍREK, ŠTĚRK
▩	NÁSYP, ZÁSYP
▭	MINERÁLNÍ VATA
—	HYDROIZOLACE

POZNÁMKA:

- výškové kóty terénu/podlahy v odstavech vč. kolejí jsou přesněji řešeny v části "E.3 Objekty tramvajové tratí a pozemních komunikací"
- ocelová konstrukce je přesněji řešena ve "Stavebně konstrukčním řešení–ocel"
- ŽB konstrukce a základové konstrukce jsou přesněji řešeny ve "Stavebně konstrukčním řešení–beton"

±0,000=342,70

OBJEDNATEL:
Plzeňské městské dopravní podniky PMDP
Plzeňské městské dopravní podniky, a.s.
Denisovo nábřeží 920/12
301 00 Plzeň - Východní Předměstí

společnost "MP + MMD - Vozovna Slovany", společník 1:
METROPROJEKT Praha a.s.
nám. I. P. Pavlova 2/1786
120 00 Praha 2
tel.: +420 296 154 105
www.metroprojekt.cz

společník 2:
Mott MacDonald CZ, spol. s r.o.
Národní 984/15
110 00 Praha 1
tel.: +420 221 412 800
www.mottmac.com

Souprava číslo:

HIP: **Ing. Jan Kočí** Podpis:
tel.: **296 154 401**
Stupeň: **DSP**

Název a účel díla:
REKONSTRUKCE VOZOVNY SLOVANY
Plzeň, Slovanská alej 35

Zpracovatelský útvar: APS PROJEKT PRAHA
Mezilesní 1051/16, 142 00 Praha 4
Tel: 602 196 019, info@apsprojekt.cz www.apsprojekt.cz

Název části díla:
E. Stavební část - stavební soubory
SOD IV Objekty oprav a údržby tramvají (OUT)
E.1 Objekty pozemních staveb
SO OUT 02 Haly údržby a oprav
E. E.1

Odpovědný projektant: **Ing. Petr Dražan** Podpis:
Vypracoval: **Ing. Veronika Klimešová** Podpis:
Skart. znak: **V20/2038** Datum: **05/2019**
Počet formátů: **20A4** Měřítko: **1:100**

Název přílohy:
SO OUT 02/1 Stavebně-architektonické řešení
Půdorys 1.NP

Změna: **-**
Číslo příl.: **003**

IČD:	18	7246	005	08	03	01