



DETAIL 1 - MEZIOKENNÍ PILÍŘ_BEZ ZRCADLA

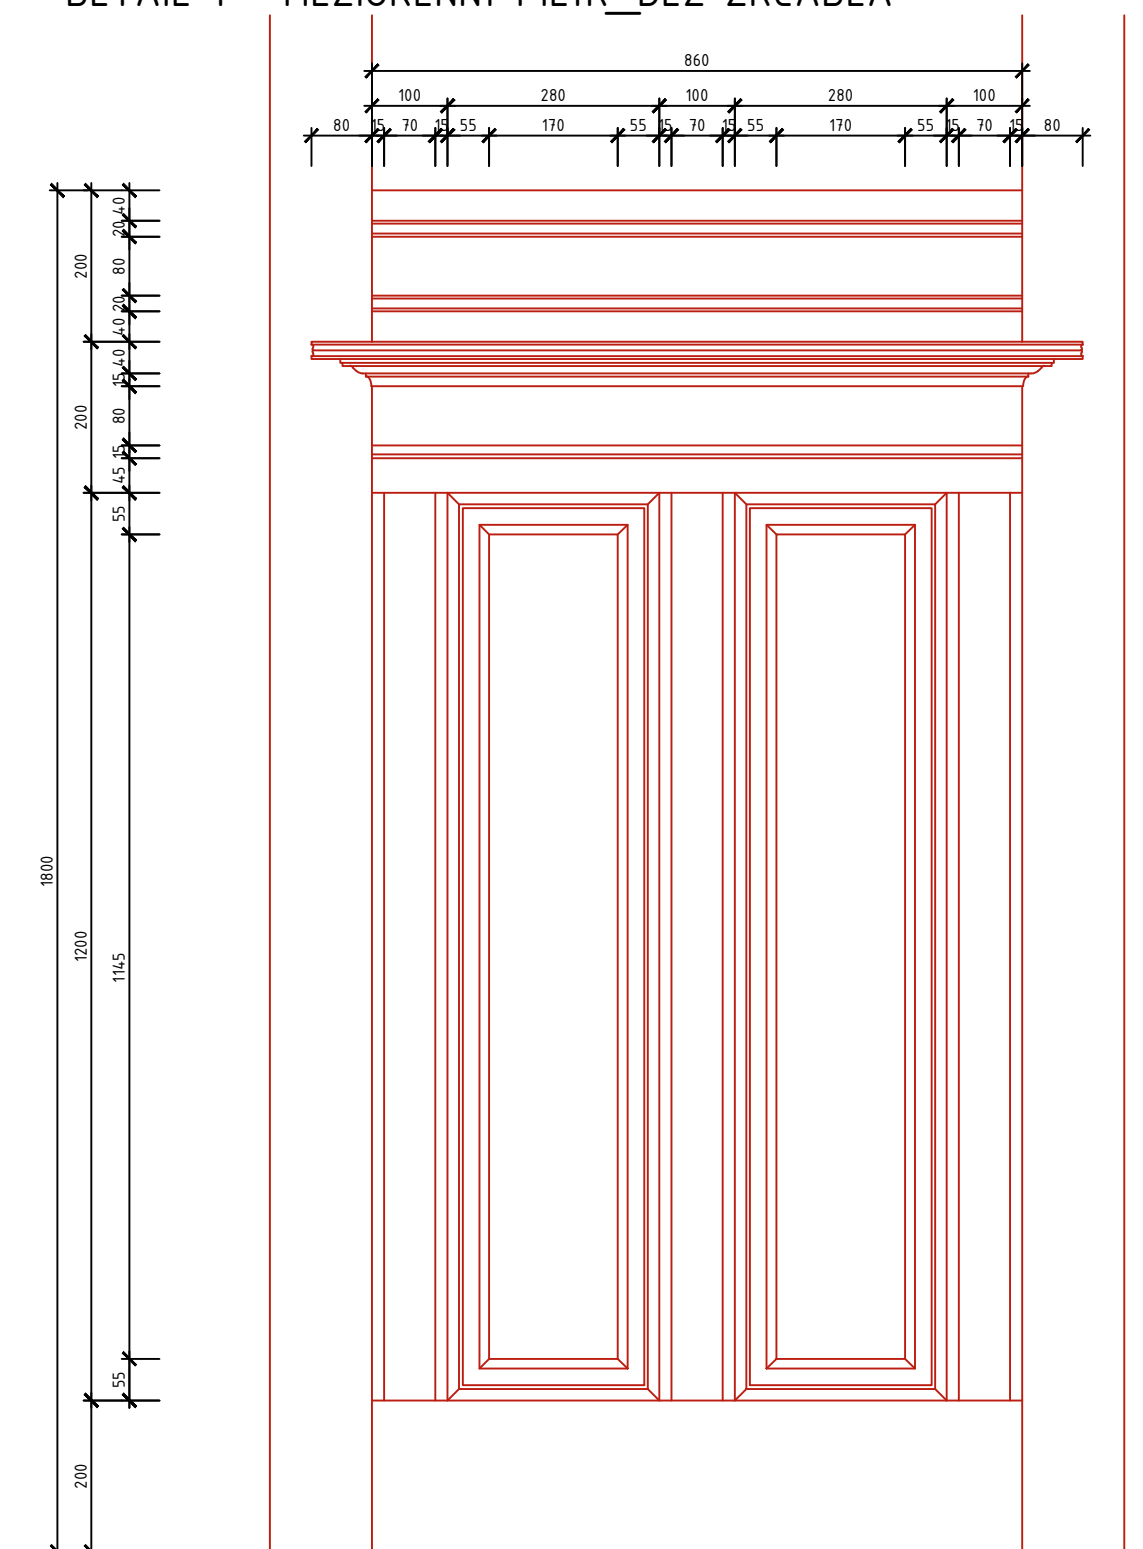


POHLED

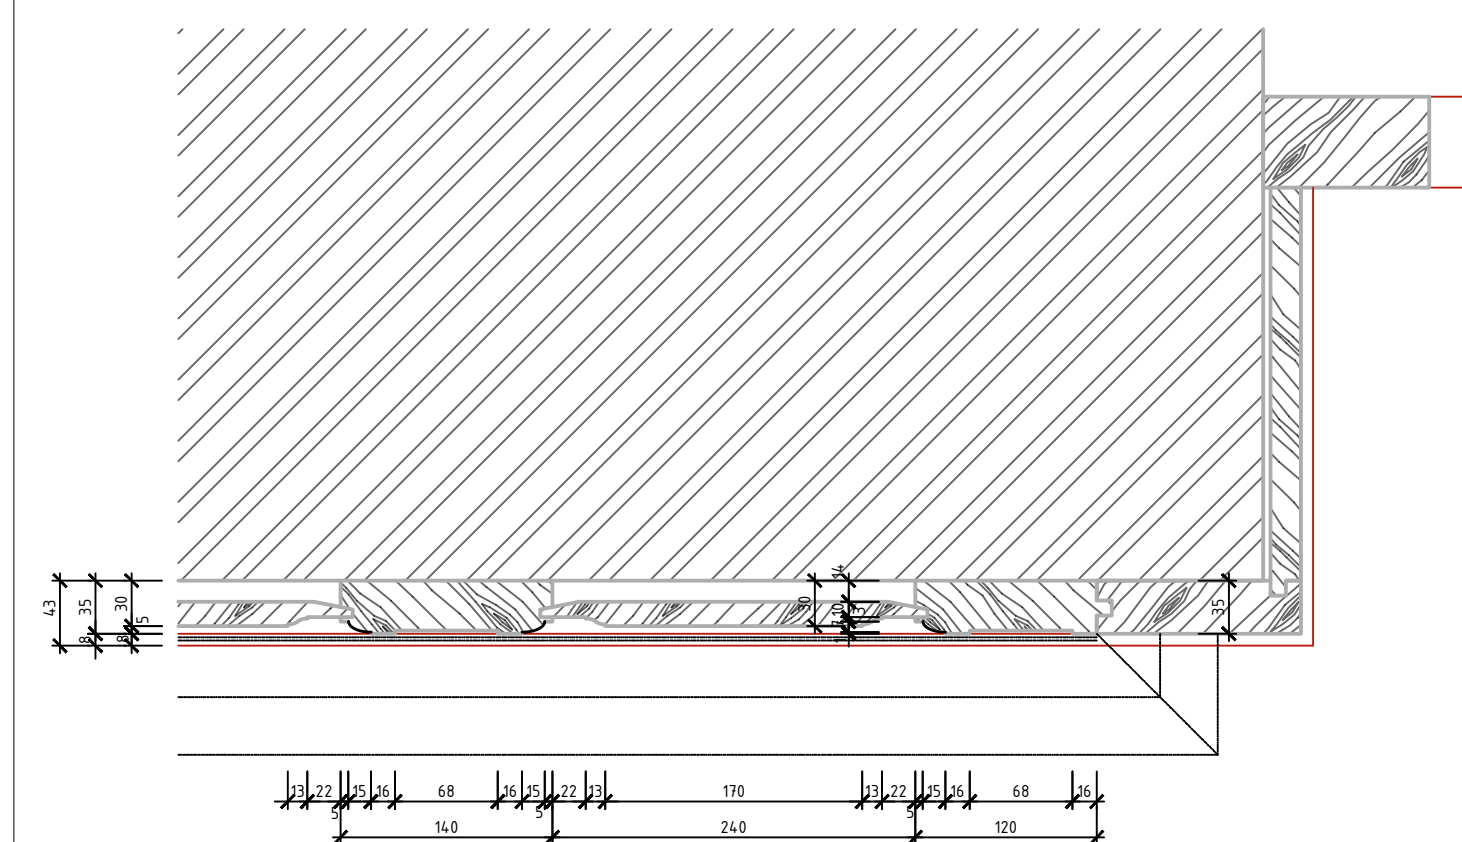


ŘEZ HORIZONTÁLNÍ


DETAIL 2 - MEZIOKENNÍ PILÍŘ_SE ZRCADLEM

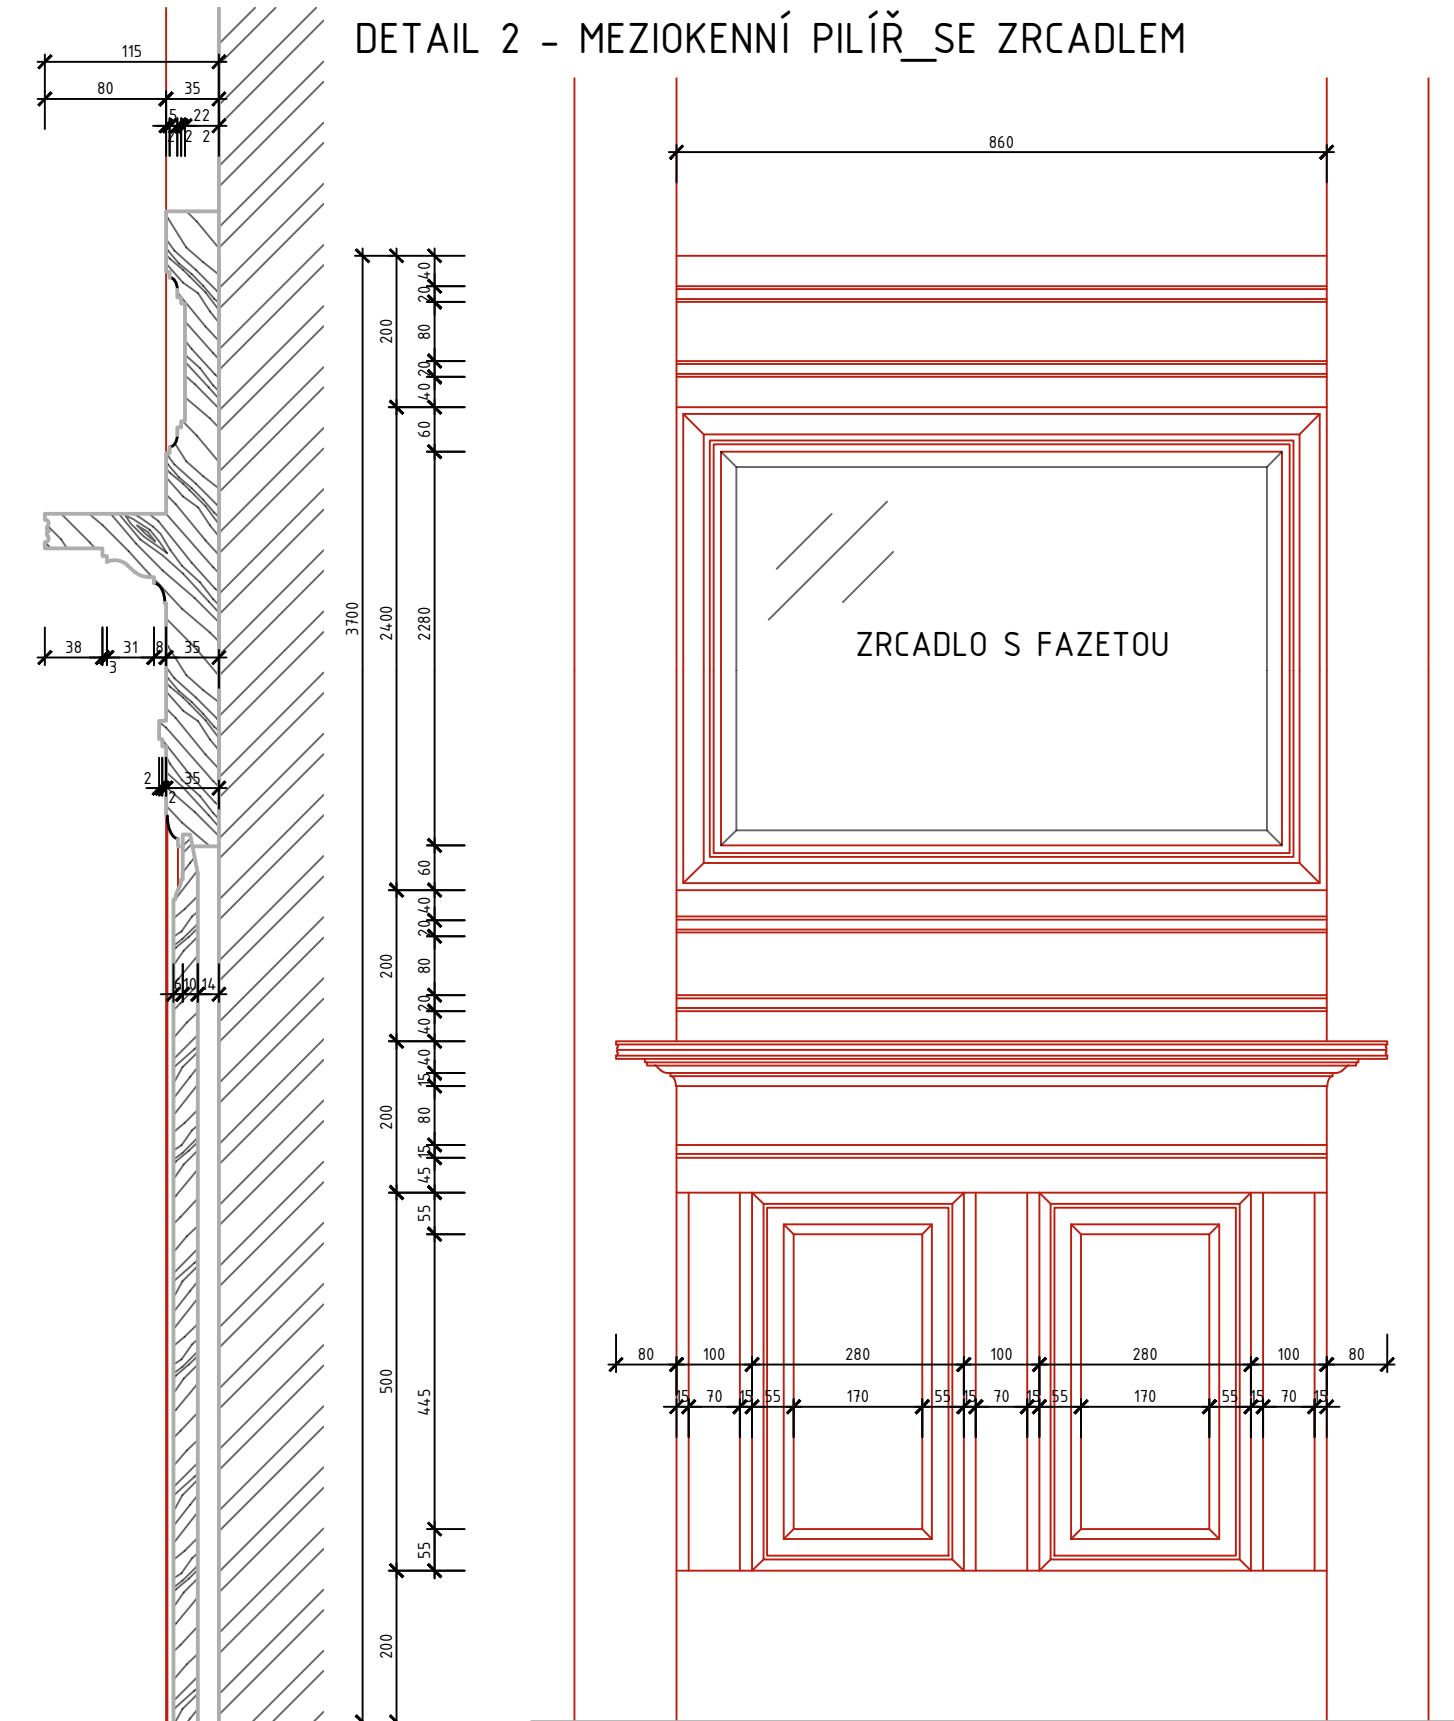

POHLED

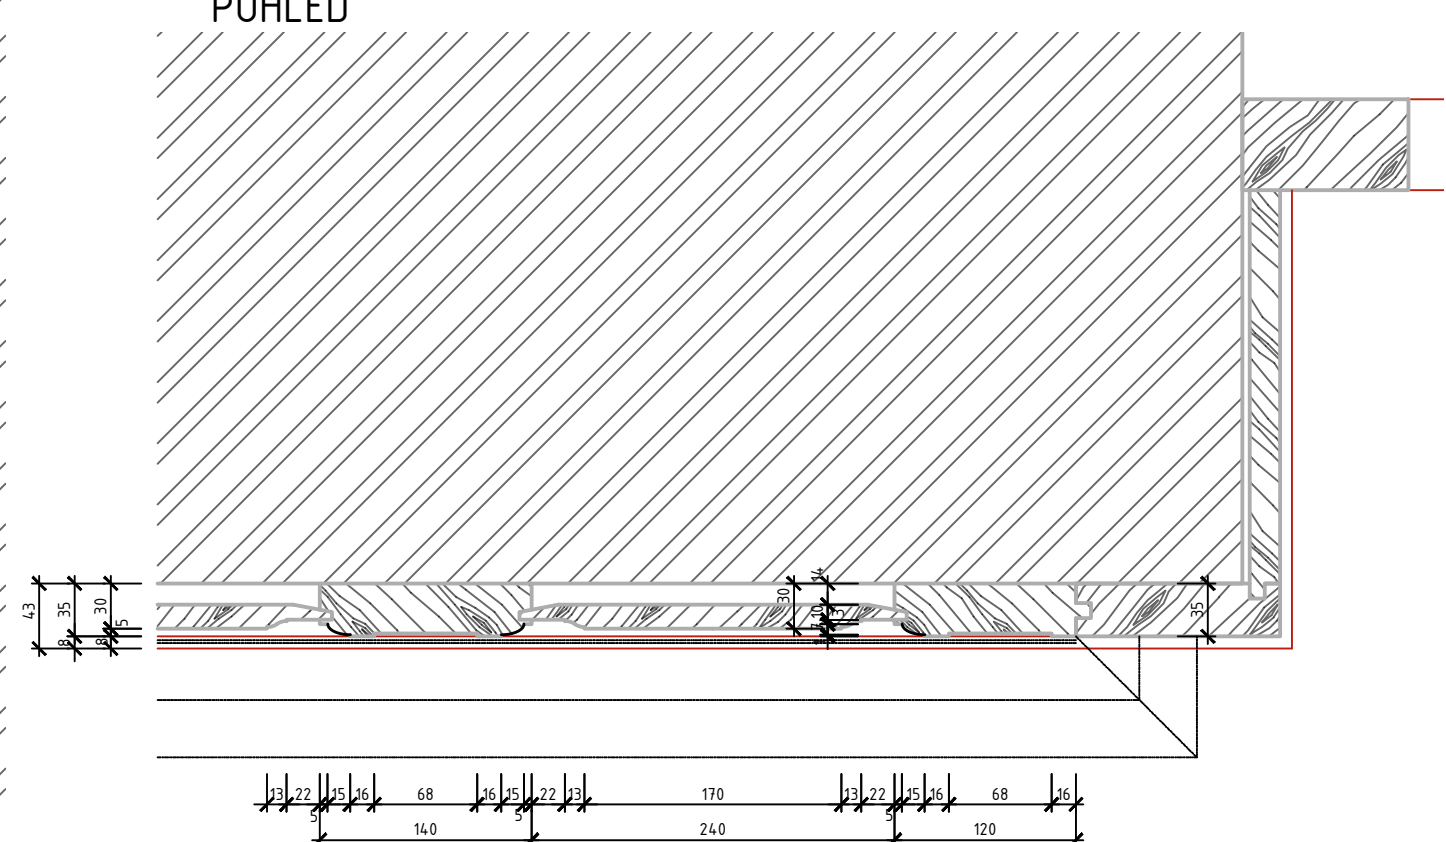


ŘEZ HORIZONTÁLNÍ


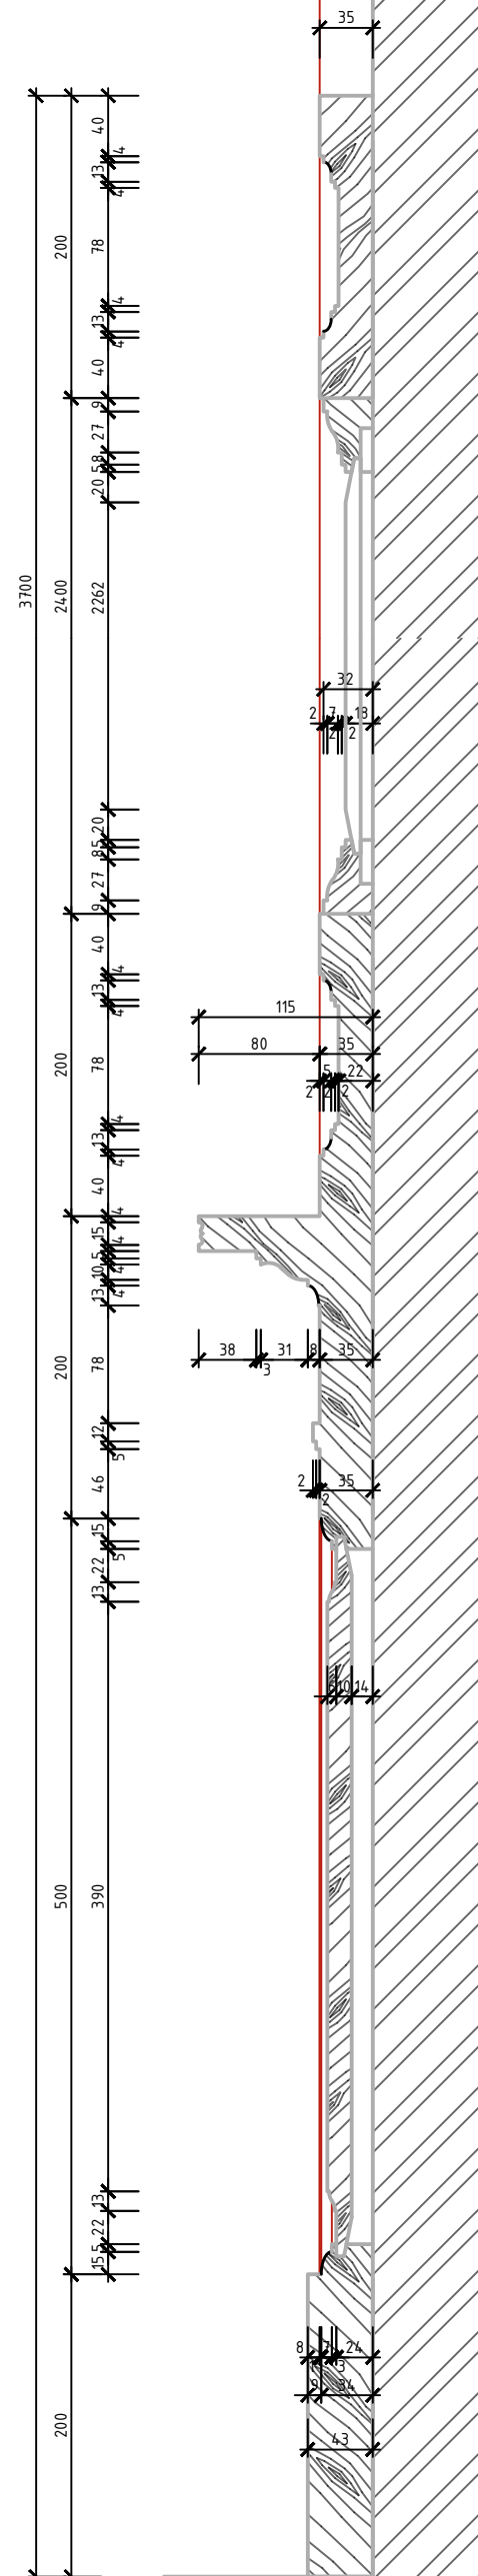






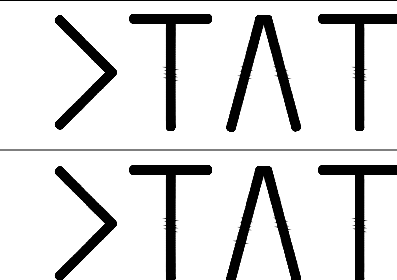
ŘEZ VERTIKÁLNÍ

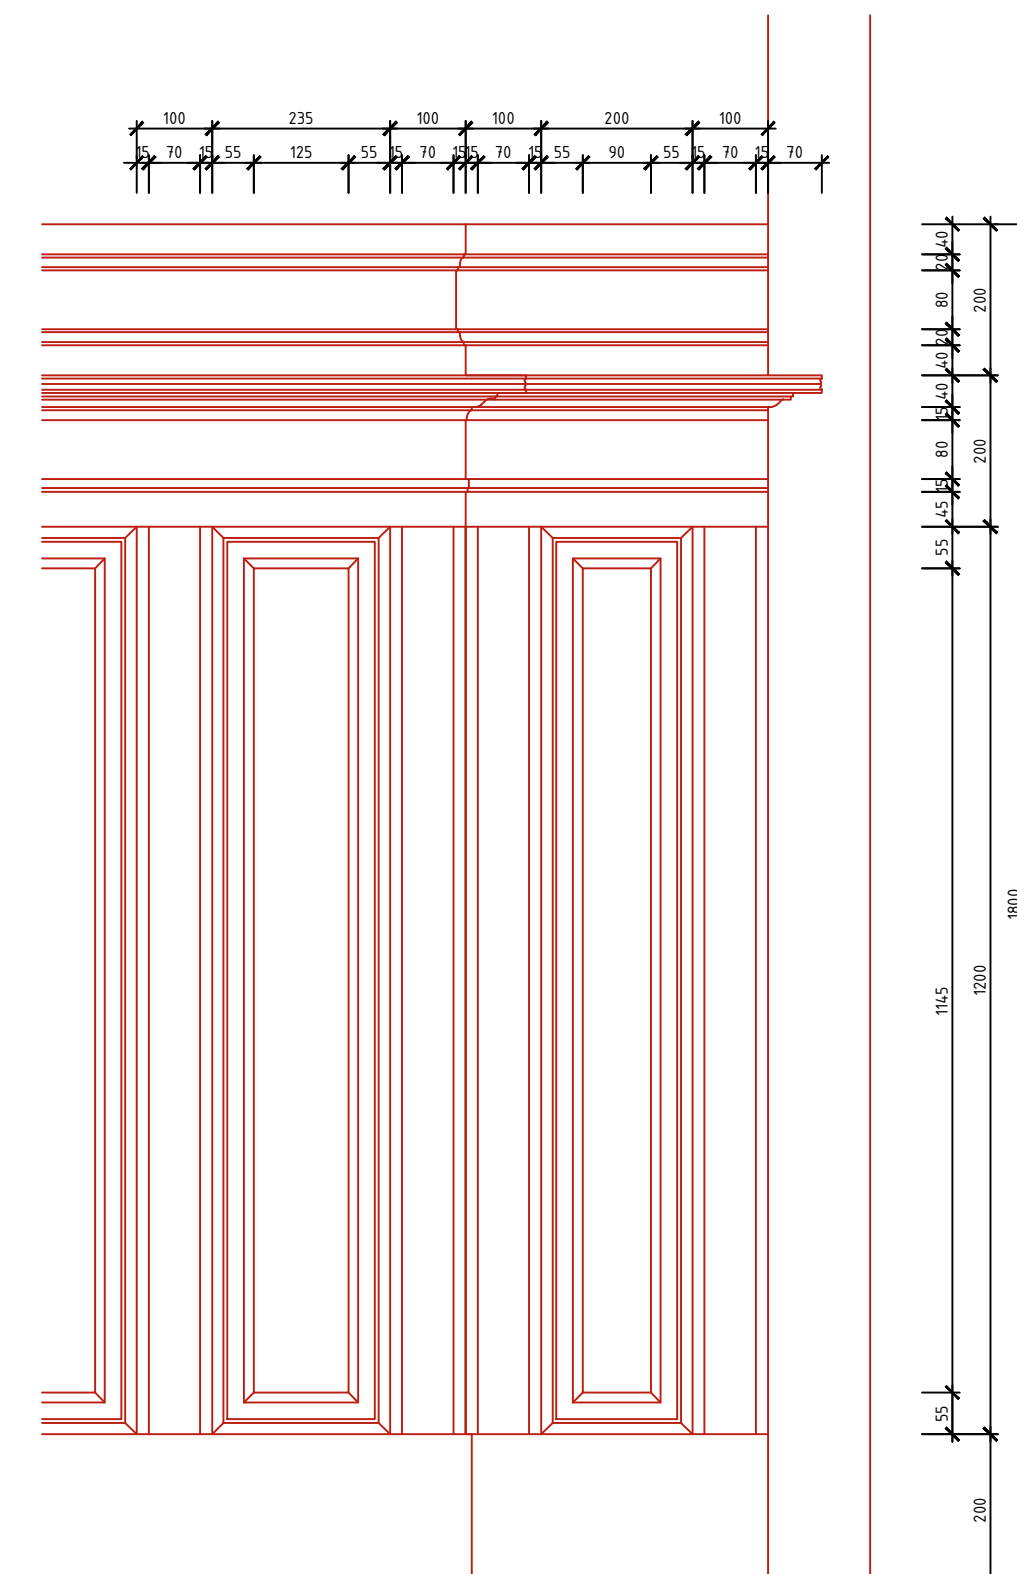DETAIL 3 - NÁVAZNOST OBLOŽKY DVEŘÍ

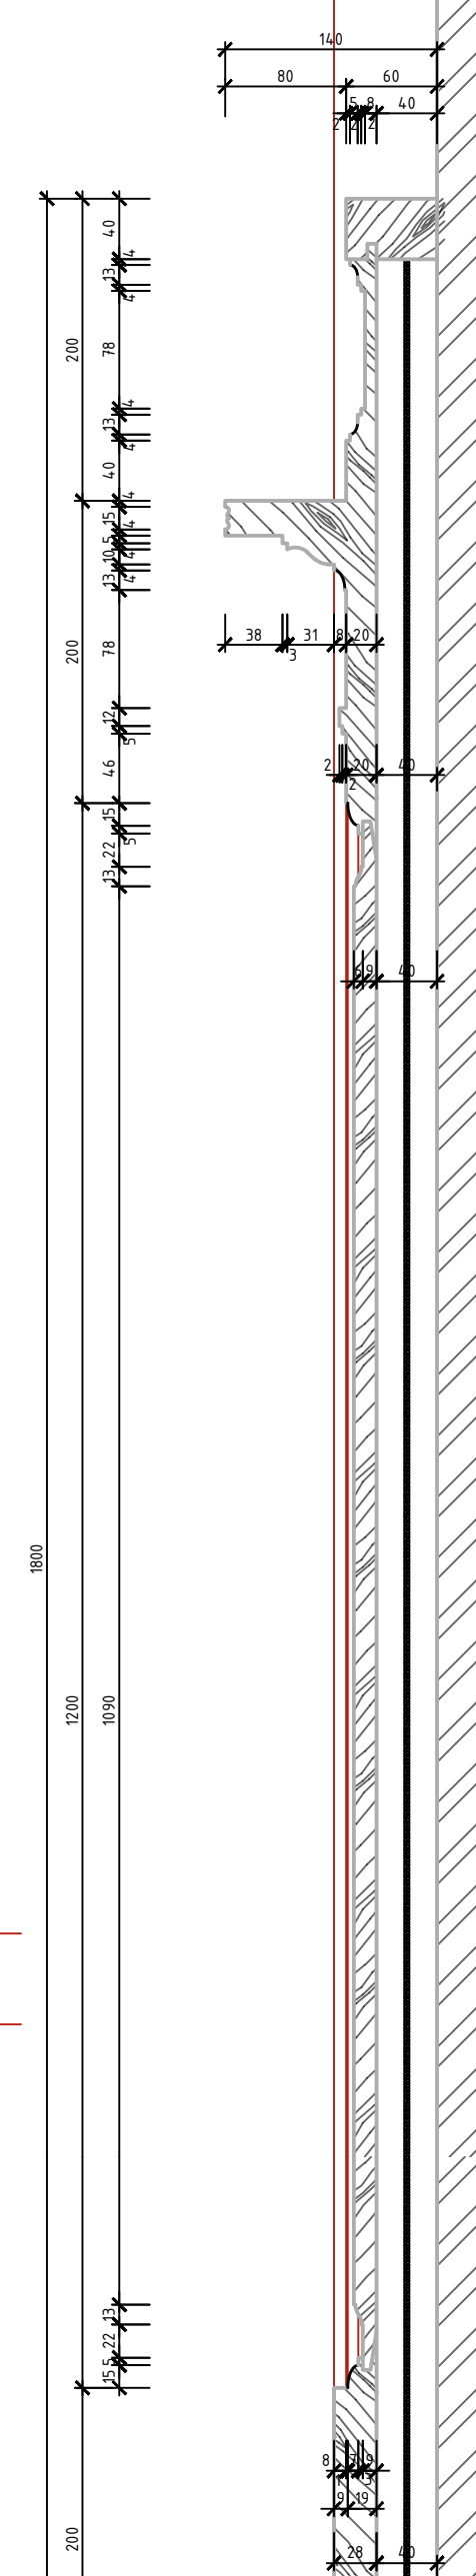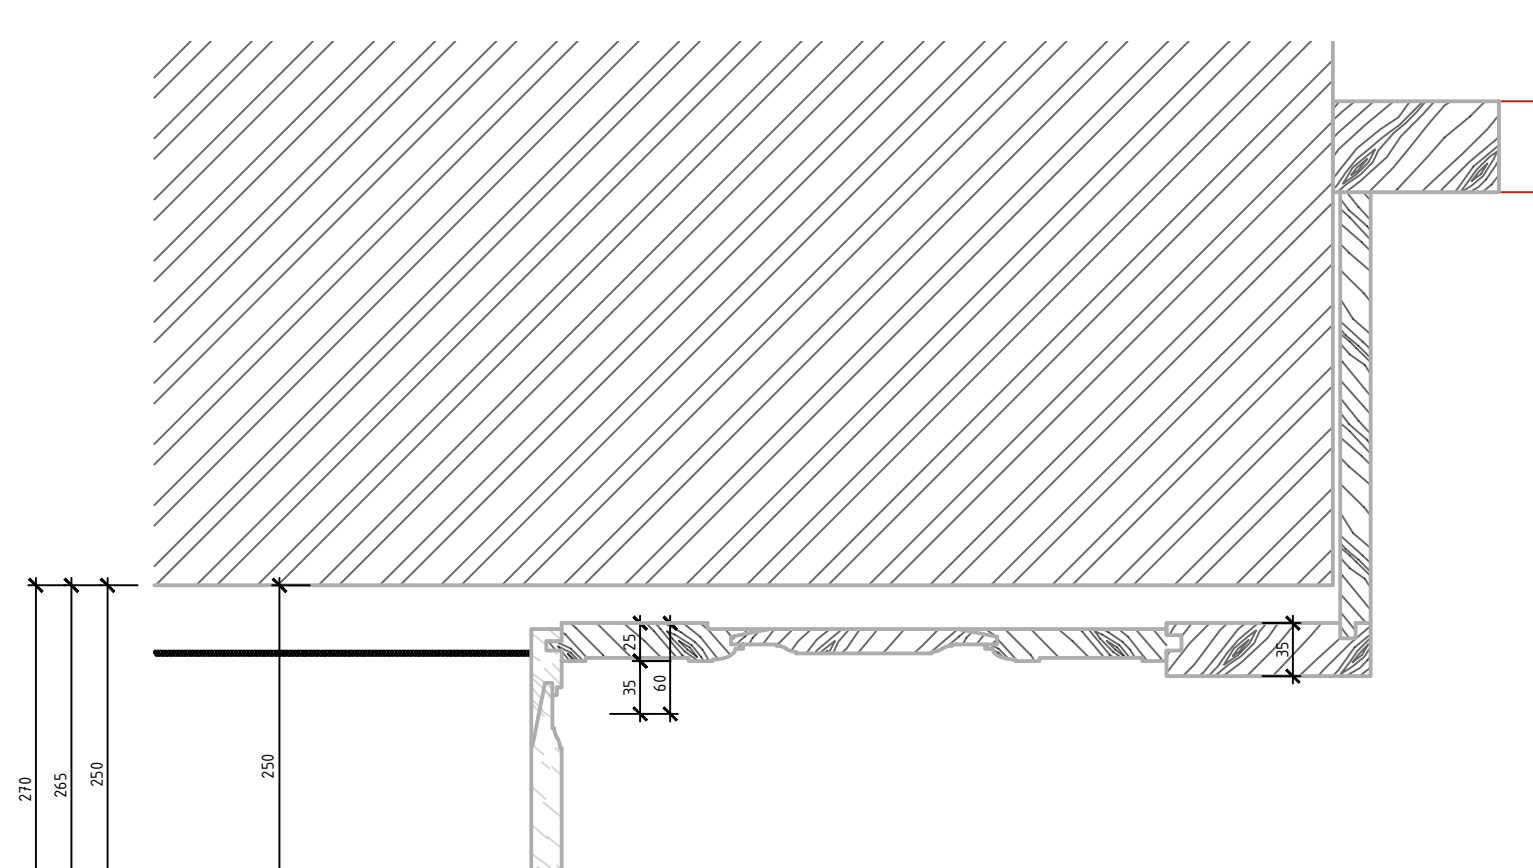

POHLED

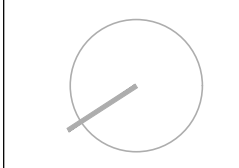

 EVROPSKÁ UNIE Evropské strukturální a investiční fondy Operační program Doprava		Ministerstvo dopravy Státní fond dopravní infrastruktury 	
Orientační schéma: 		Razítko oprávněné osoby: Datum:	
#0,000=209,720		Podpis:	
Revize:	Datum:	Popis:	Kontroloval:
000	02/2021	Odevzdání dokumentace	Ing. Martin Hulan
001	06/2021	Stavební úpravy venkovní dvorany	Ing. Martin Hulan
004	03/2022	Úprava obkladu pro výdech vzt	Ing. Martin Hulan
Stavebník/Investor: Správa železnic, státní organizace Adresa: Diážděná 1003/7, 110 00 Praha 1			
Zástupce investora: Stavební správa západ Adresa: Sokolovská 278/1955, 190 00 Praha 9			
Generální projektant: DigiTry Art Technologies s.r.o. Adresa: Davidkova 675/76, 128 00 Praha 8 - Libeň Kontakt: T: +420 724 444 999 E: patrik.babinek@digistry.cz			
Projektant části: DigiTry Art Technologies s.r.o. Adresa: Davidkova 675/76, 128 00 Praha 8 - Libeň Kontakt: T: +420 724 444 999 E: patrik.babinek@digistry.cz			
Hlavní projektant (HIP): Ing. Martin Hulan		Specialista: Ing. Martin Hulan Odpovědný projektant: Ing. Martin Hulan Zpracovatel: Ing. Lenka Znamenáková	
Název stavby/akce: Rekonstrukce výpravní budovy v žst. Praha hl.n.		Označení (S-kód): S631700110 Označení zhotovitele: 2020-006	
Název části: Pozemní stavební objekty výpravních budov a budov zastávek		Označení části: D.2.2. 1	
Název objektu: Praha hlavní nádraží		Označení objektu/komplexu: SO 07-71-07.01	
Název přílohy: Dřevěný obklad- kavárna detaily Název dílčí části přílohy: Architektonicko-stavební řešení		Číslo přílohy: 2 608 Paré:	
Kraj: Katastrální území: Hlavní město Praha Vinohrady (727164)		TUOU: 1704K1	
Stupeň dokumentace: PDPS		Datum zpracování: 04/2022 Formáty: [8 x A4] Měřítko: 1:5, 1:10	
O-číslo: S 6 3 1 7 0 0 1 1 1 0 - 1 7 1 0 1 5 - 1 0 2 1 2 1 1 - 1 5 0 0 1 7 1 1 0 7 - 1 0 1 1 - 1 2 - 1 0 0 8 - 1 0 1 4 (Prostor pro další informace)			