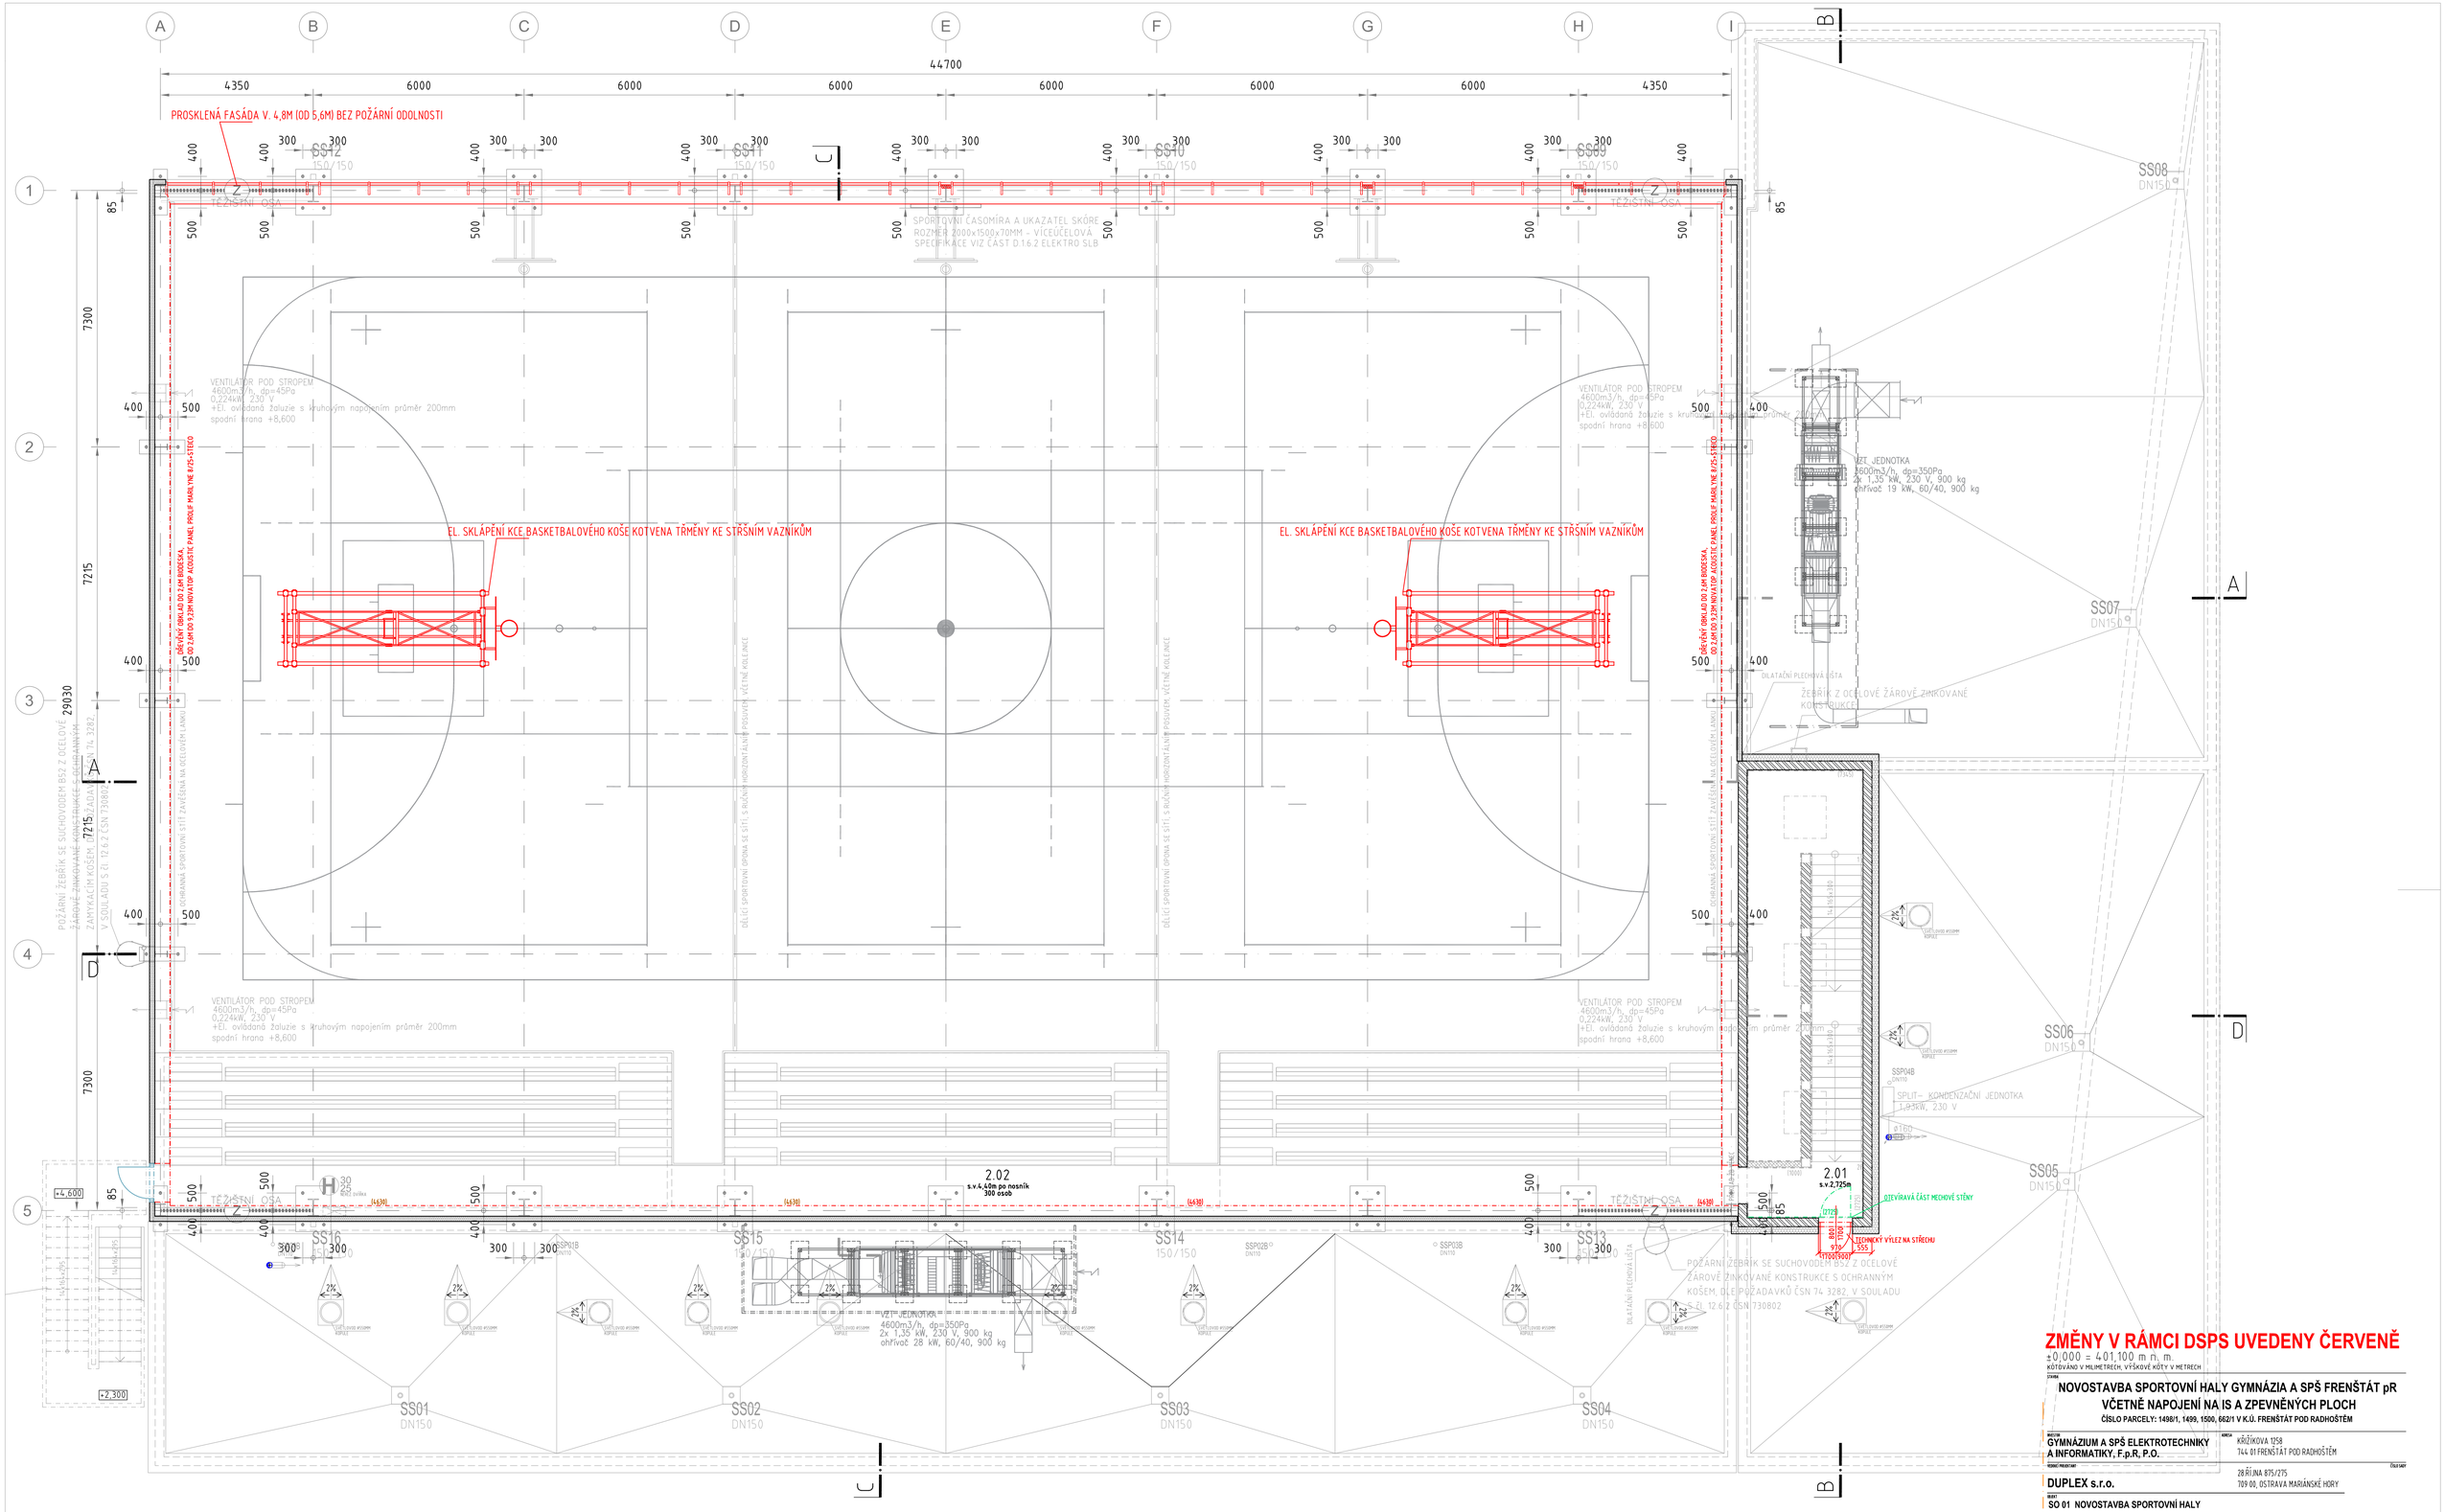

ZMĚNY V RÁMCI DSPS UVEDENY ČERVENĚ

±0,000 = 401,100 m n. m.
KÓTOVÁNO V MILIMETRECH, VÝŠKOVÉ KÓTY V METRECH

STAVBA
NOVOSTAVBA SPORTOVNÍ HALY GYMNÁZIA A SPŠ FRENŠTÁT pR VČETNĚ NAPOJENÍ NA IS A ZPEVNĚNÝCH PLOCH
ČÍSLO PARCELY: 1498/1, 1499, 1500, 662/1 V K.Ú. FRENŠTÁT POD RADHOŠTĚM

INVESTOR
GYMNÁZIUM A SPŠ ELEKTROTECHNIKY A INFORMATIKY, F.p.R, P.O.
KŘÍŽÍKOVA 1258
744 01 FRENŠTÁT POD RADHOŠTĚM

HLAVNÍ PROJEKTANT
DUPLEX s.r.o.
28.ŘÍJNA 875/275
709 00, OSTRAVA MARIÁNSKÉ HORY

ČÁST SAKY

NÁZEV
SO 01 NOVOSTAVBA SPORTOVNÍ HALY

STUPEŇ
DOKUMENTACE SKUT. PROVEDENÍ STAVBY

ČÁST
D.0.DOKUMENTACE OBJEKTŮ A TECH. A TECH ZAŘÍZENÍ
D.1.DOKUMENTACE STAVEBNÍHO NEBO INŽ. OBJEKTŮ
D.1.1.ARCHITEKTONICKO - STAVEBNÍ ŘEŠENÍ

NÁZEV
PŮDORYS 2.NP

ODPOVĚDNÝ PROJEKTANT
ING. ARCH. DUŠAN ROSYPAL
AUTORIZOVANÝ ARCHITEKT ČKA 8870

PODPIS

FORMÁT: A1+2
DATUM: 08/2024
MĚŘÍTKO: 1 : 75

PROJEKTANT STAVEBNÍ ČÁSTI
DUPLEX s.r.o.
ARCHITEKTONICKÝ ATELIER
28. ŘÍJNA 875/275
OSTRAVA MARIÁNSKÉ HORY
tel.: +420 596 630 660
mob.: +420 604 311 841 ; +420 737 867 470
e-mail: duplex-architekt@seznam.cz
www.duplexarchitekt.cz

PROJEKTANT:
ING.ARCH.D.ROSYPAL
VYPRACOVAL:
ING.ARCH.T.LEHNERT

PROJEKT Č.: 21/20

ČÍSLO VÝKRESU

PROJEKT Č.	OBJEKT	STUPEŇ	ČÁST DOK.	PORAD. ČÍSLO	REVIZE
21/20	01	DSPS	-D11-	103	A

PROJEKTANT PROFESNÍ ČÁSTI
PROJEKT Č.
PROJEKTANT:
DATUM:
VYPRACOVAL:

REVIZE 10.9.2024:
+0,000 = 401,100

DOKUMENTACE JE DUŠEVNÍM VLASTNICTVÍM DUPLEX L.S.O. A NEMŮŽE BÝT PŘEDÁNA BEZ JEHO VŮLE

LEGENDA MÍSTNOSTÍ 2.NP :

ČÍSLO	MÍSTNOST	PLOCHA	PODLAHA	POVRCHY	POZNÁMKA
2.01	CHODBA	5,00	PST	OMZ+ŠT, PHER	SOKL NÁTĚR
2.02	TRIBUNA 300 OSOB	199,60	BETON	DŘOB, PHER	SOKL NÁTĚR