


PŮDORYS 1.NP

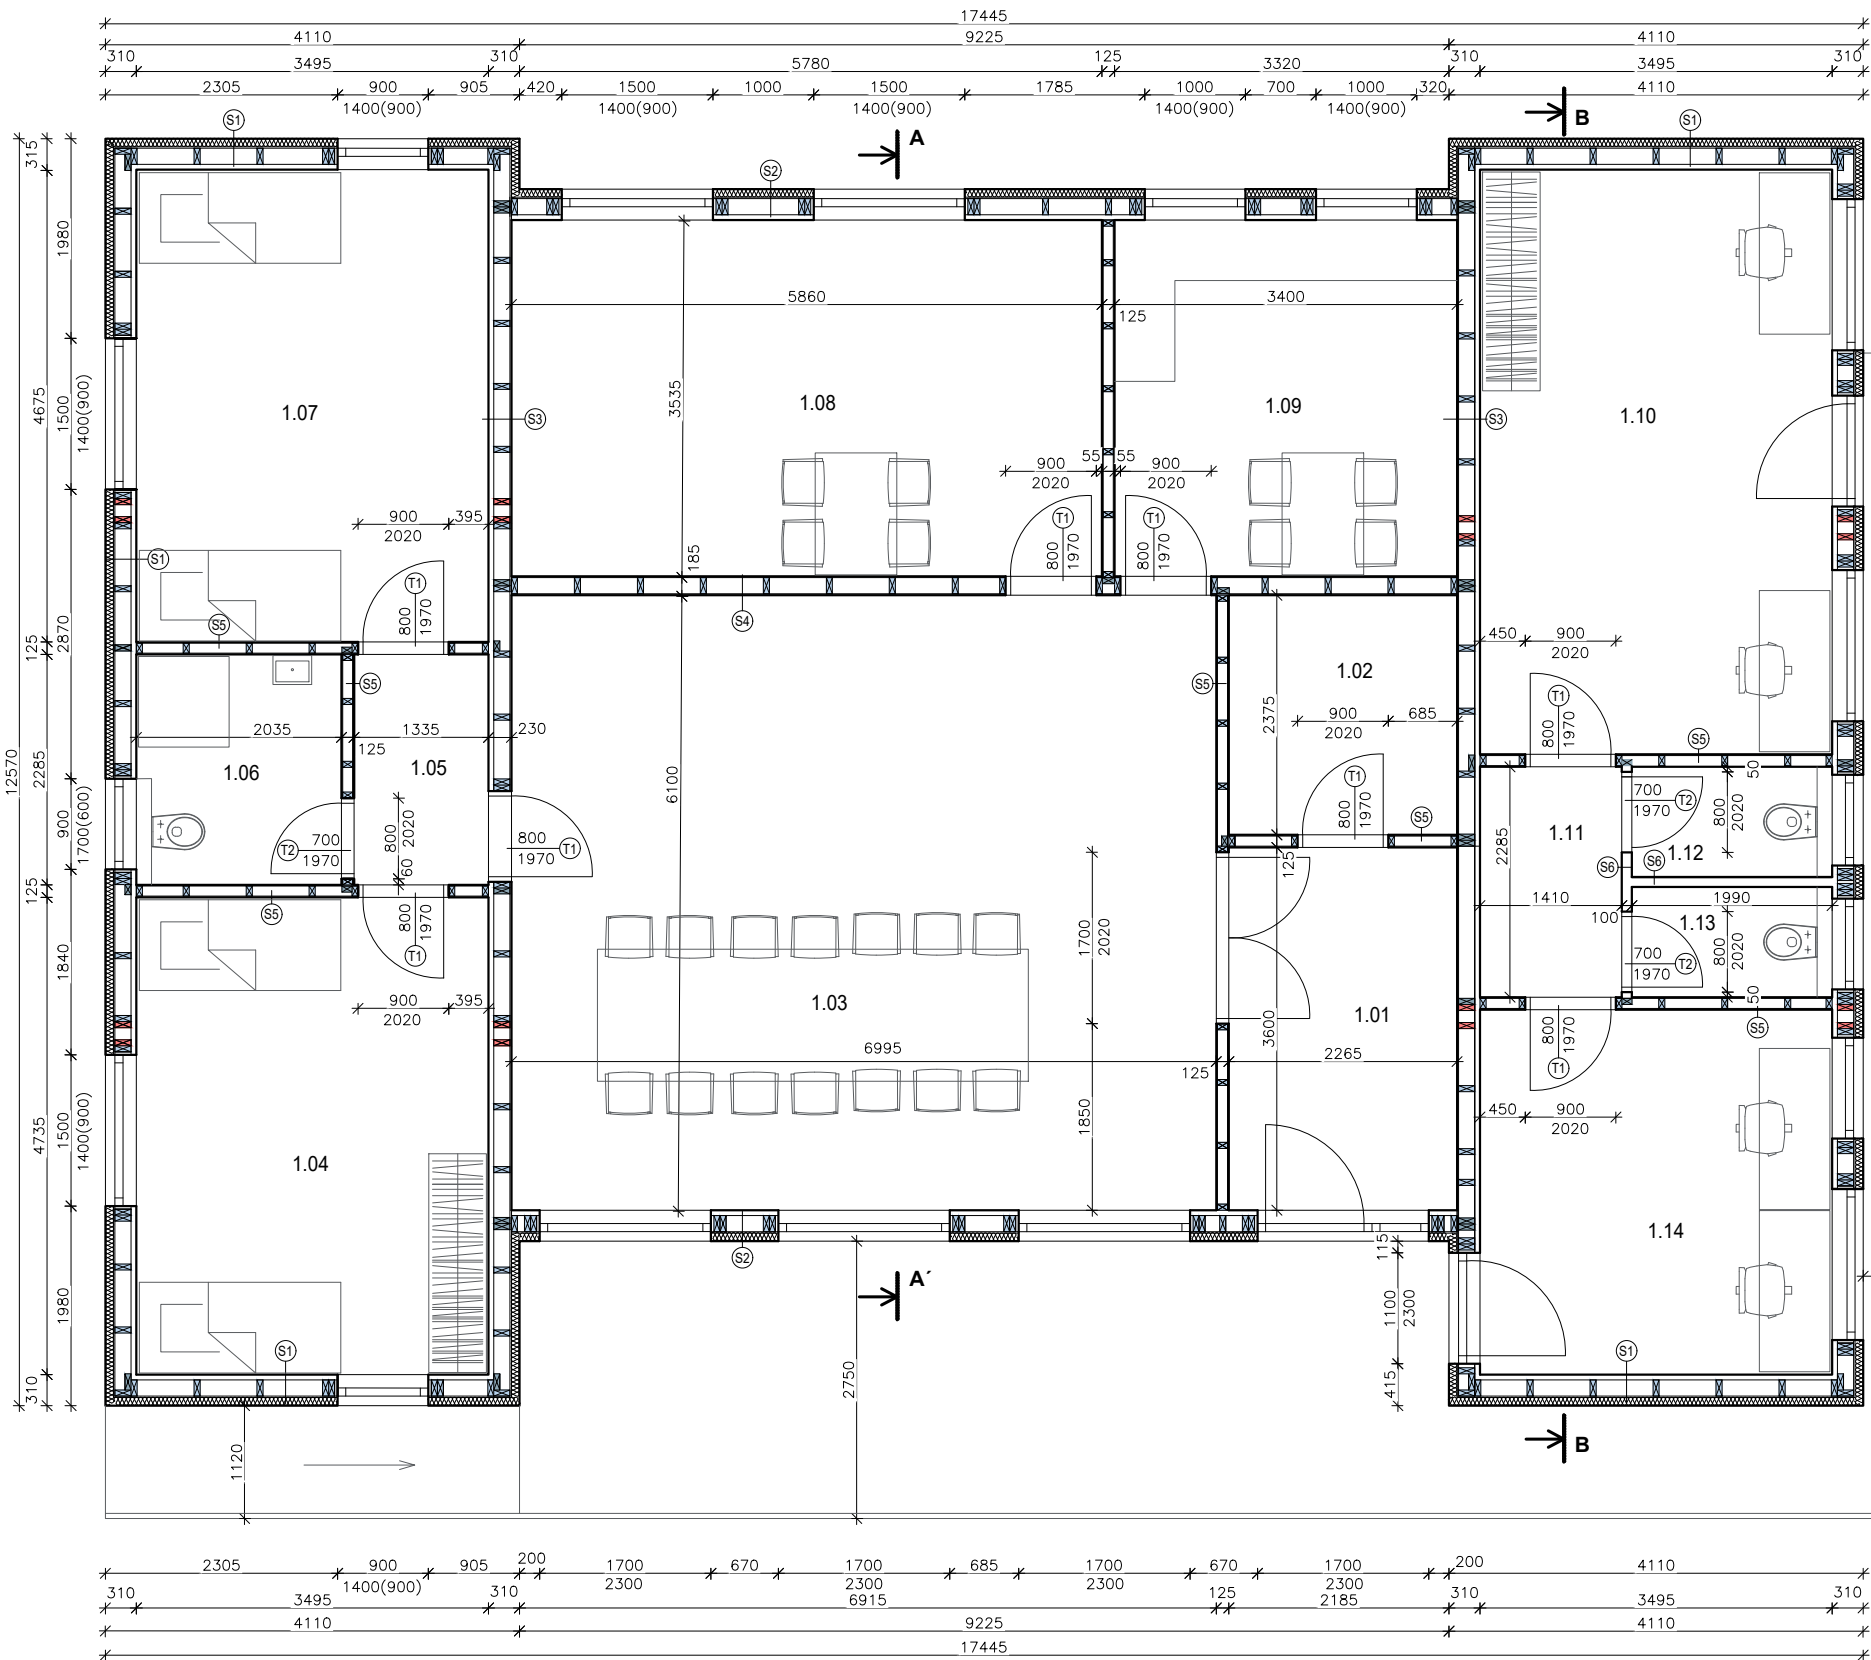

TABULKA MÍSTNOSTÍ

OZN.	MÍSTNOST	PLOCHA[M²]	STĚNA	PODLAHA
1.01	ZÁDVEŘÍ	8,01	SÁDRA	LAMINÁTOVÁ
1.02	ŠATNA	5,40	SÁDRA	LAMINÁTOVÁ
1.03	ZASEDACÍ MÍST.	42,63	SÁDRA	LAMINÁTOVÁ
1.04	POKOJ	16,38	SÁDRA	LAMINÁTOVÁ
1.05	CHODBA	3,04	SÁDRA	LAMINÁTOVÁ
1.06	KOUPELNA	4,71	KERAM.OBKŁAD,SÁDRA	KER. DLAŽBA
1.07	POKOJ	16,10	SÁDRA	LAMINÁTOVÁ
1.08	HLAVNÍ MÍST.	20,48	SÁDRA	LAMINÁTOVÁ
1.09	KUCHYŇKA	11,90	KERAM.OBKŁAD,SÁDRA	KER. DLAŽBA
1.10	KANCELÁŘ PČR	20,30	SÁDRA	LAMINÁTOVÁ
1.11	CHODBA	3,61	SÁDRA	LAMINÁTOVÁ
1.12	WC	1,96	KERAM.OBKŁAD,SÁDRA	KER. DLAŽBA
1.13	WC	1,96	KERAM.OBKŁAD,SÁDRA	KER. DLAŽBA
1.14	KANCELÁŘ	12,18	SÁDRA	LAMINÁTOVÁ
UŽITNÁ PLOCHA		168,66m²		

LEGENDA KONSTRUKCÍ

S1 – OBVODOVÁ STĚNA EPS TL. 307,5 mm
SILIKONOVÁ OMÍTKA
LEPICÍ STĚRKOVÁ HMOTA VYZTUŽENÁ PERLINKOU
TEPELNÁ IZOLACE EPS 70F 80 mm
LEPICÍ STĚRKOVÁ HMOTA
SÁDROVLÁKNITÁ DESKA RIGISTABIL 15 mm
KVH 60/160 + TEPELNÁ IZOLACE 160 mm
PAROZÁBRANA 1 mm
INSTALAČNÍ PŘEDSTĚNA 40/60 + MIN. IZOLACE 40 mm
SÁDROVLÁKNITÁ DESKA RIGISTABIL 12,5 mm

S2 – OBVODOVÁ STĚNA OBKLAD TL. 306,5 mm
DŘEVĚNÝ OBKLAD 19 mm
DŘEVĚNÝ ROST + MIN. IZOLACE 60 mm
SÁDROVLÁKNITÁ DESKA RIGISTABIL 15 mm
KVH 60/160 + TEPELNÁ IZOLACE 160 mm
PAROZÁBRANA 1 mm
INSTALAČNÍ PŘEDSTĚNA 40/60 + MIN. IZOLACE 40 mm
SÁDROVLÁKNITÁ DESKA RIGISTABIL 12,5 mm

S3 – VNITŘNÍ NOSNÁ STĚNA TL. 227,5 mm
SÁDROVLÁKNITÁ DESKA RIGISTABIL 15 mm
KVH 60/160 + TEPELNÁ IZOLACE 160 mm
PAROZÁBRANA 1 mm
INSTALAČNÍ PŘEDSTĚNA 40/60 + MIN. IZOLACE 40 mm
SÁDROVLÁKNITÁ DESKA RIGISTABIL 12,5 mm

S4 – VNITŘNÍ NOSNÁ STĚNA TL. 187,5 mm
SÁDROVLÁKNITÁ DESKA RIGISTABIL 15 mm
KVH 60/160 + TEPELNÁ IZOLACE 160 mm
SÁDROVLÁKNITÁ DESKA RIGISTABIL 12,5 mm


S5 – VNITŘNÍ ZTUŽUJÍCÍ STĚNA TL. 125 mm
SÁDROVLÁKNITÁ DESKA RIGISTABIL 12,5 mm
KVH 60/100 + TEPELNÁ IZOLACE 100 mm
SÁDROVLÁKNITÁ DESKA RIGISTABIL 12,5 mm

S6 – VNITŘNÍ DĚLÍCÍ PŘÍČKA TL. 100 mm
SÁDROKARTONOVÁ DESKA RIGISTABIL 12,5 mm
CW PROFIL + MINERÁLNÍ IZOLACE 75 mm
SÁDROKARTONOVÁ DESKA RIGISTABIL 12,5 mm

POZN.
TATO DOKUMENTACE SLOUŽÍ POUZE PRO ÚČELY STAVEBNÍHO POVOLENÍ, NENÍ URČENA PRO PROVÁDĚNÍ STAVBY A NENABRAZUJE PROVÁDĚCÍ DOKUMENTACI.

ZODPOVĚDNÝ PROJEKTANT:	PROJEKTANT:	VYPRACOVAL:	 Úsporné bydlení s.r.o. Nádražní 1000 696 03 Dubňany IČ 26781981 projekce@uspornebydleni.cz +420 608 415 648		
ING. RADOMÍR SVATEK	LUKÁŠ HAKALA	LUKÁŠ HAKALA			
INVESTOR:	Vodní záchranná služba ČČK, z.s.; Lahovská 25, Praha 5				
MÍSTO STAVBY:	K.Ú. MUŠOV, PARC.Č.ST. 5491				
ZÁKLADNA VZS – VN PASOHLÁVKY parc.č.ST 5491, kat. území Mušov SO 01 – ZÁKLADNA VZS			FORMÁT:	2xA4	PARÉ:
			DATUM:	05/2023	
			STUPEŇ:	ZSPD	
			MĚŘITKO:	1:75	
PŮDORYS 1.NP			Č.VÝKRESU:	D.1.01.02	ČÁST: ASŘ

ŘEZ A-A'

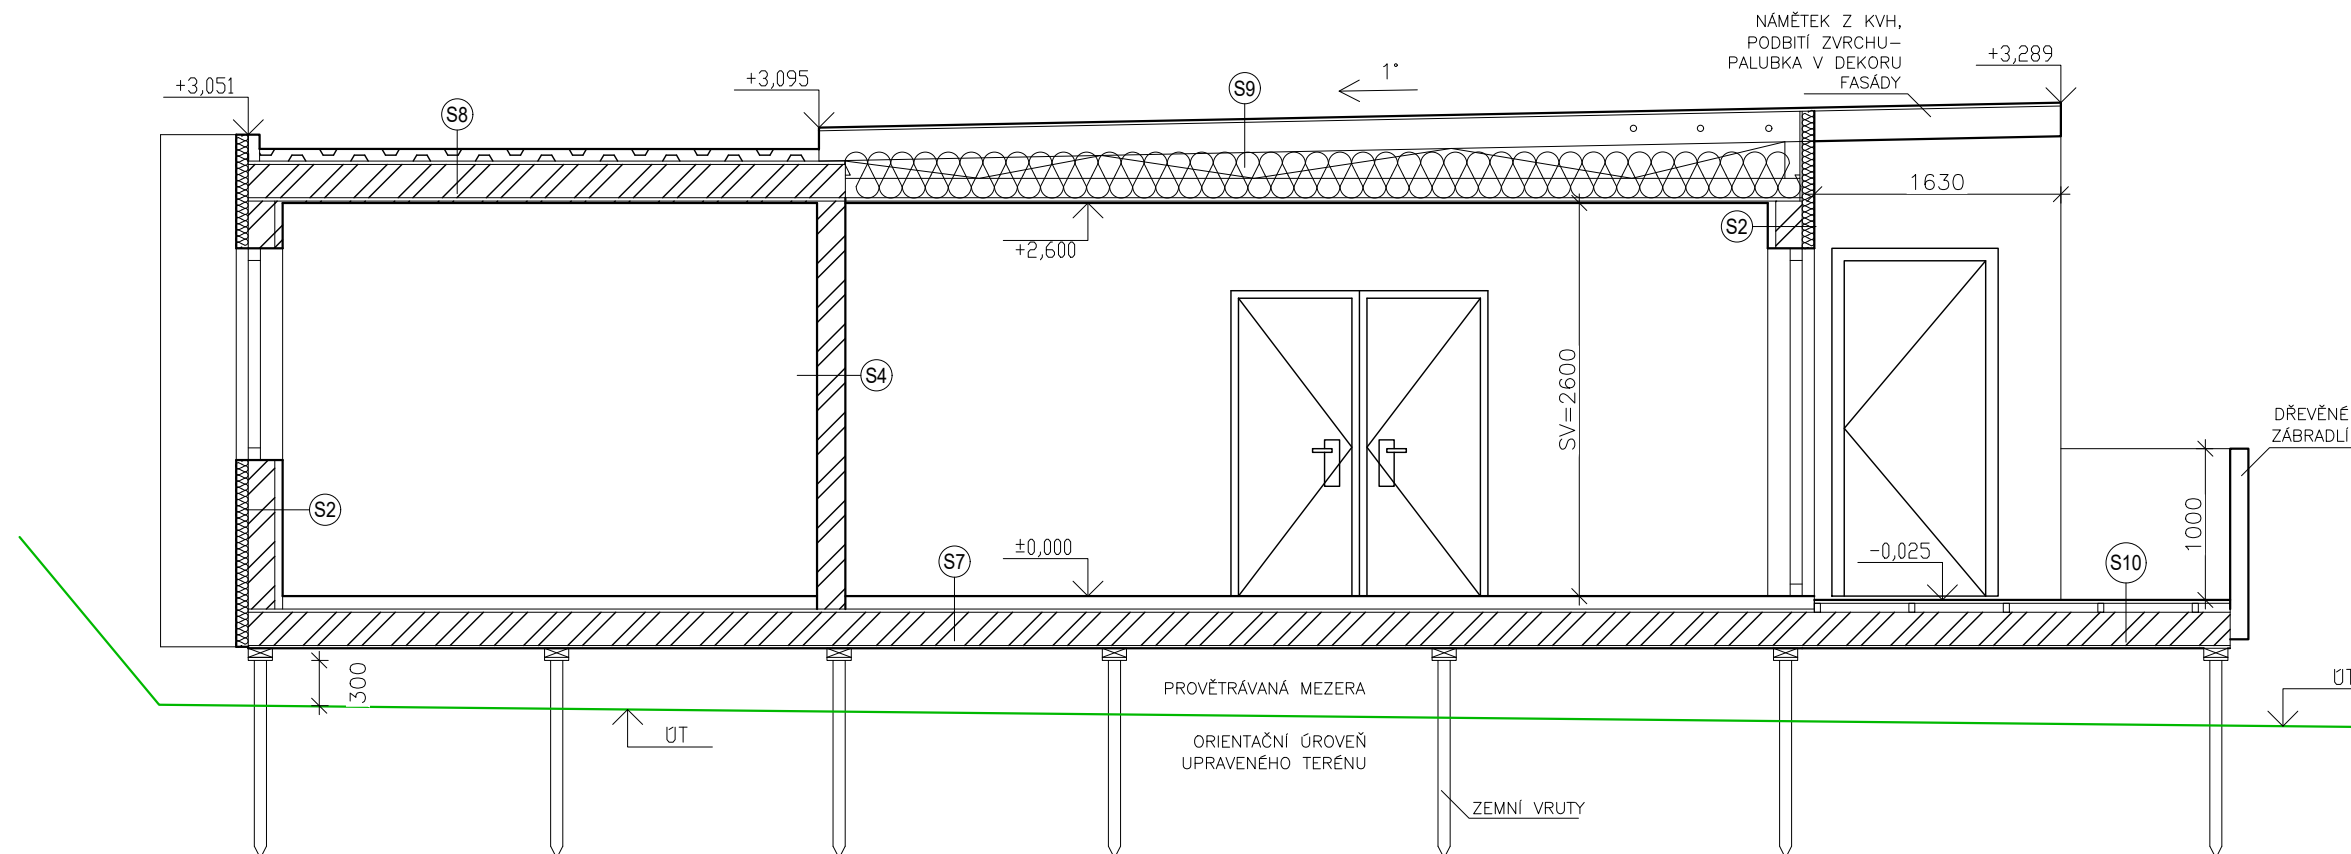

LEGENDA KONSTRUKCÍ

<u>S2 – OBVODOVÁ STĚNA OBKLAD TL. 306,5 mm</u>	
DŘEVĚNÝ OBKLAD	19 mm
DŘEVĚNÝ ROŠT + MIN. IZOLACE	60 mm
SÁDROVLÁKNITÁ DESKA RIGISTABIL	15 mm
KVH 60/160 + TEPELNÁ IZOLACE	160 mm
PAROZÁBRANA	1 mm
INSTALAČNÍ PŘEDSTĚNA 40/60 + MIN. IZOLACE	40 mm
SÁDROVLÁKNITÁ DESKA RIGISTABIL	12,5 mm

S4 – VNITŘNÍ NOSNÁ STĚNA TL. 187,5 mm	
SÁDROVLÁKNITÁ DESKA RIGISTABIL	15 mm
KVH 60/160 + TEPELNÁ IZOLACE	160 mm
SÁDROVLÁKNITÁ DESKA RIGISTABIL	12,5 mm

<u>S7 – PODLAHA 1.NP NAD PROVĚTRÁVANOU MEZEROU TL. 343 mm</u>	
NÁŠLAPNÁ VRSTVA (DLAŽBA, LAMINA A POD.)	10 mm
PODLAHOVÁ DESKA 2x12,5mm RIGISTABIL	25 mm
PODLAHOVÝ POLYSTYREN	50 mm
PAROZÁBRANA	1 mm
OSB DESKA	22 mm
KVH 60/220+MINERÁLNÍ IZOLACE tl.220mm	220 mm
OSB DESKA S IMPREGNACÍ	15 mm

ROZNÁŠECÍ DŘEVĚNÝ HRANOL
ZEMNÍ VRUTY

S8 – PLOCHÁ STŘECHA –PANEL	TL. 332–402 mm
POVLAKOVÁ STŘEŠNÍ FÓLIE	3 mm
GEOTEXTILIE	1 mm
EPS SE SPÁDOVÝMI KLÍNY	120–50mm
ZÁKLOP Z OSB DESEK	22 mm
KVH 60/220+MINERÁLNÍ IZOLACE tl. 220mm	220 mm
PAROZÁBRANA	1 mm
DŘEVĚNÝ ROŠT	22 mm
SÁDROKARTONOVÁ DESKA	12,5 mm

S9 – PLOCHÁ STŘECHA – VAZNÍK	TL. 490–620 mm
POVLAKOVÁ STŘEŠNÍ FÓLIE	3 mm
GEOTEXTÍLIE	1 mm
STŘEŠNÍ VAZNÍK VYPLNĚNÝ FOUKANOU CELULÓZOVOU	
DO TL. 300mm	450–580mm
PAROZÁBRANA	1 mm
DŘEVĚNÝ ROŠT	22 mm
SÁDROKARTONOVÁ DESKA	12,5 mm


S10 – DŘEVĚNÁ TERASA	TL. 302 mm
TERASOVÁ PRKNA – SIB. MODŘÍN	22 mm
DŘEVĚNÝ ROŠT 40/60	60 mm
KVH 60/220	220 mm

LEGENDA ŠRAF

 NOSNÁ TRÁMOVÉ KONSTRUKCE

 TEPELNÁ IZOLACE


 SPÁDOVÉ POLYSTYRENOVÉ KLÍNY 120–40mm

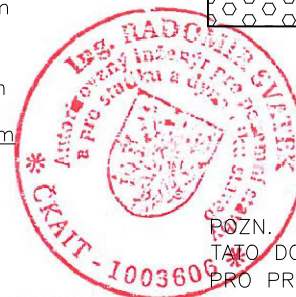

POZN.
TATO DOKUMENTACE SLOUŽÍ POUZE PRO ÚČELY STAVEBNÍHO POVOLENÍ, NENÍ URČENA
PRO PROVÁDĚNÍ STAVBY A NENAHAZUJE PROVÁDĚCÍ DOKUMENTACI.

ZODPOVĚDNÝ PROJEKTANT:	PROJEKTANT:	VYPRACOVAL:	 Úsporné bydlení s.r.o. Nádražní 1000 696 03 Dubňany IČ 26781981 projekce@uspornebydleni.cz +420 608 415 648		
ING. RADOMÍR SVATEK	LUKÁŠ HAKALA	LUKÁŠ HAKALA			
INVESTOR:	Vodní záchranná služba ČČK, z.s.; Lahovská 25, Praha 5				
MÍSTO STAVBY:	K.Ú. MUŠOV, PARC.Č.ST. 5491				
ZÁKLADNA VZS – VN PASOHLÁVKY parc.č.ST 5491, kat. území Mušov SO 01 – ZÁKLADNA VZS		FORMÁT:	2xA4	PARÉ:	
		DATUM:	05/2023		
		STUPEŇ:	ZSPD		
		MĚŘÍTKO:	1:50		
ŘEZ A–A'		Č.VÝKRESU:	D.1.01.03	ČÁST:	ASŽ

ŘEZ B-B'

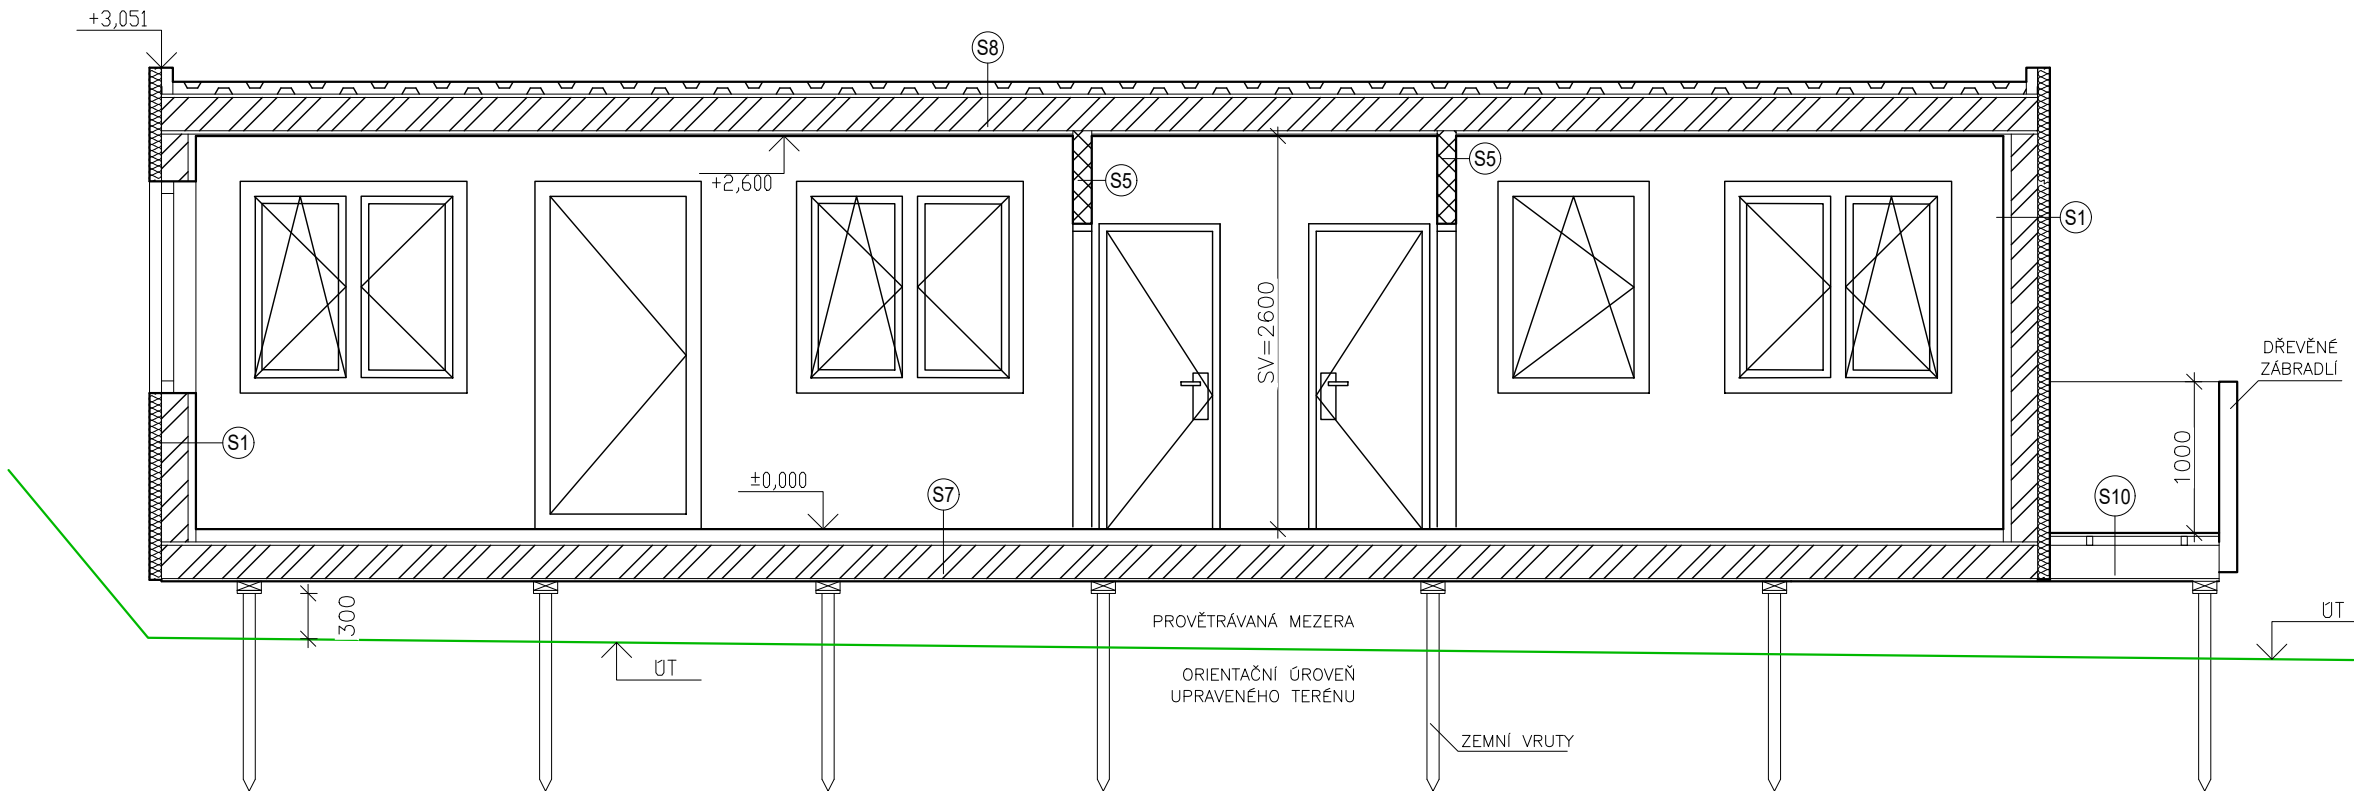

LEGENDA KONSTRUKCÍ

<u>S1 – OBVODOVÁ STĚNA EPS TL. 307,5 mm</u>	
SILIKONOVÁ OMÍTKA	
LEPÍCÍ STĚRKOVÁ HMOTA VYZTUŽENÁ PERLINKOU	
TEPELNÁ IZOLACE EPS 70F	80 mm
LEPÍCÍ STĚRKOVÁ HMOTA	
SÁDROVLÁKNITÁ DESKA RIGISTABIL	15 mm
KVH 60/160 + TEPELNÁ IZOLACE	160 mm
PAROZÁBRANA	1 mm
INSTALAČNÍ PŘEDSTĚNA 40/60 + MIN. IZOLACE	40 mm
SÁDROVLÁKNITÁ DESKA RIGISTABIL	12,5 mm
<u>S4 – VNITŘNÍ NOSNÁ STĚNA TL. 187,5 mm</u>	
SÁDROVLÁKNITÁ DESKA RIGISTABIL	15 mm
KVH 60/160 + TEPELNÁ IZOLACE	160 mm
SÁDROVLÁKNITÁ DESKA RIGISTABIL	12,5 mm

<u>S7 – PODLAHA 1.NP NAD PROVĚTRÁVANOU MEZEROU TL. 343 mm</u>	
NÁŠLAPNÁ VRSTVA (DLAŽBA, LAMINA A POD.)	10 mm
PODLAHOVÁ DESKA 2x12,5mm RIGISTABIL	25 mm
PODLAHOVÝ POLYSTYREN	50 mm
PAROZÁBRANA	1 mm
OSB DESKA	22 mm
KVH 60/220+MINERÁLNÍ IZOLACE tl.220mm	220 mm
OSB DESKA S IMPREGNACÍ	15 mm

ROZNAŠECÍ DŘEVĚNÝ HRANOL	
ZEMNÍ VRUTY	

<u>S8 – PLOCHÁ STŘECHA –PANEL TL. 332–402 mm</u>	
POVLAKOVÁ STŘEŠNÍ FÓLIE	3 mm
GEOTEXTILIE	1 mm
EPS SE SPÁDOVÝMI KLÍNY	120–50mm
ZÁKLOP Z OSB DESEK	22 mm
KVH 60/220+MINERÁLNÍ IZOLACE tl. 220mm	220 mm
PAROZÁBRANA	1 mm
DŘEVĚNÝ ROŠT	22 mm
SÁDROKARTONOVÁ DESKA	12,5 mm

<u>S10 – DŘEVĚNÁ TERASA TL. 302 mm</u>	
TERASOVÁ PRKNA – SIB. MODŘÍN	22 mm
DŘEVĚNÝ ROŠT 40/60	60 mm
KVH 60/220	220 mm

LEGENDA ŠRAF



	NOSNÁ TRÁMOVÁ KONSTRUKCE
	VNITŘNÍ TRÁMOVÁ KONSTRUKCE
	TEPELNÁ IZOLACE
	SPÁDOVÉ POLYSTYRENOVÉ KLÍNY 120–40mm

POZN.
TATO DOKUMENTACE SLOUŽÍ POUZE PRO ÚČELY STAVEBNÍHO POVOLENÍ, NENÍ URČENA
PRO PROVÁDĚNÍ STAVBY A NENAHRAZUJE PROVÁDĚCÍ DOKUMENTACI.



ZODPOVĚDNÝ PROJEKTANT:	PROJEKTANT:	VÝPRACOVAL:			
ING. RADOMÍR SVATEK	LUKÁŠ HAKALA	LUKÁŠ HAKALA			
INVESTOR:	Vodní záchranná služba ČČK, z.s.; Lahovská 25, Praha 5				
MÍSTO STAVBY:	K.Ú. MUŠOV, PARC.Č.ST. 5491				
ZÁKLADNA VZS – VN PASOHLÁVKY parc.č.ST 5491, kat. území Mušov SO 01 – ZÁKLADNA VZS			FORMÁT:	2xA4	PARÉ:
			DATUM:	05/2023	
			STUPEŇ:	ZSPD	
			MĚŘÍTKO:	1:50	
ŘEZ B–B'			Č.VÝKRESU:	D.1.01.04	ČÁST: ASŘ

ROZVRŽENÍ VRUTŮ

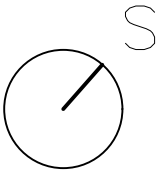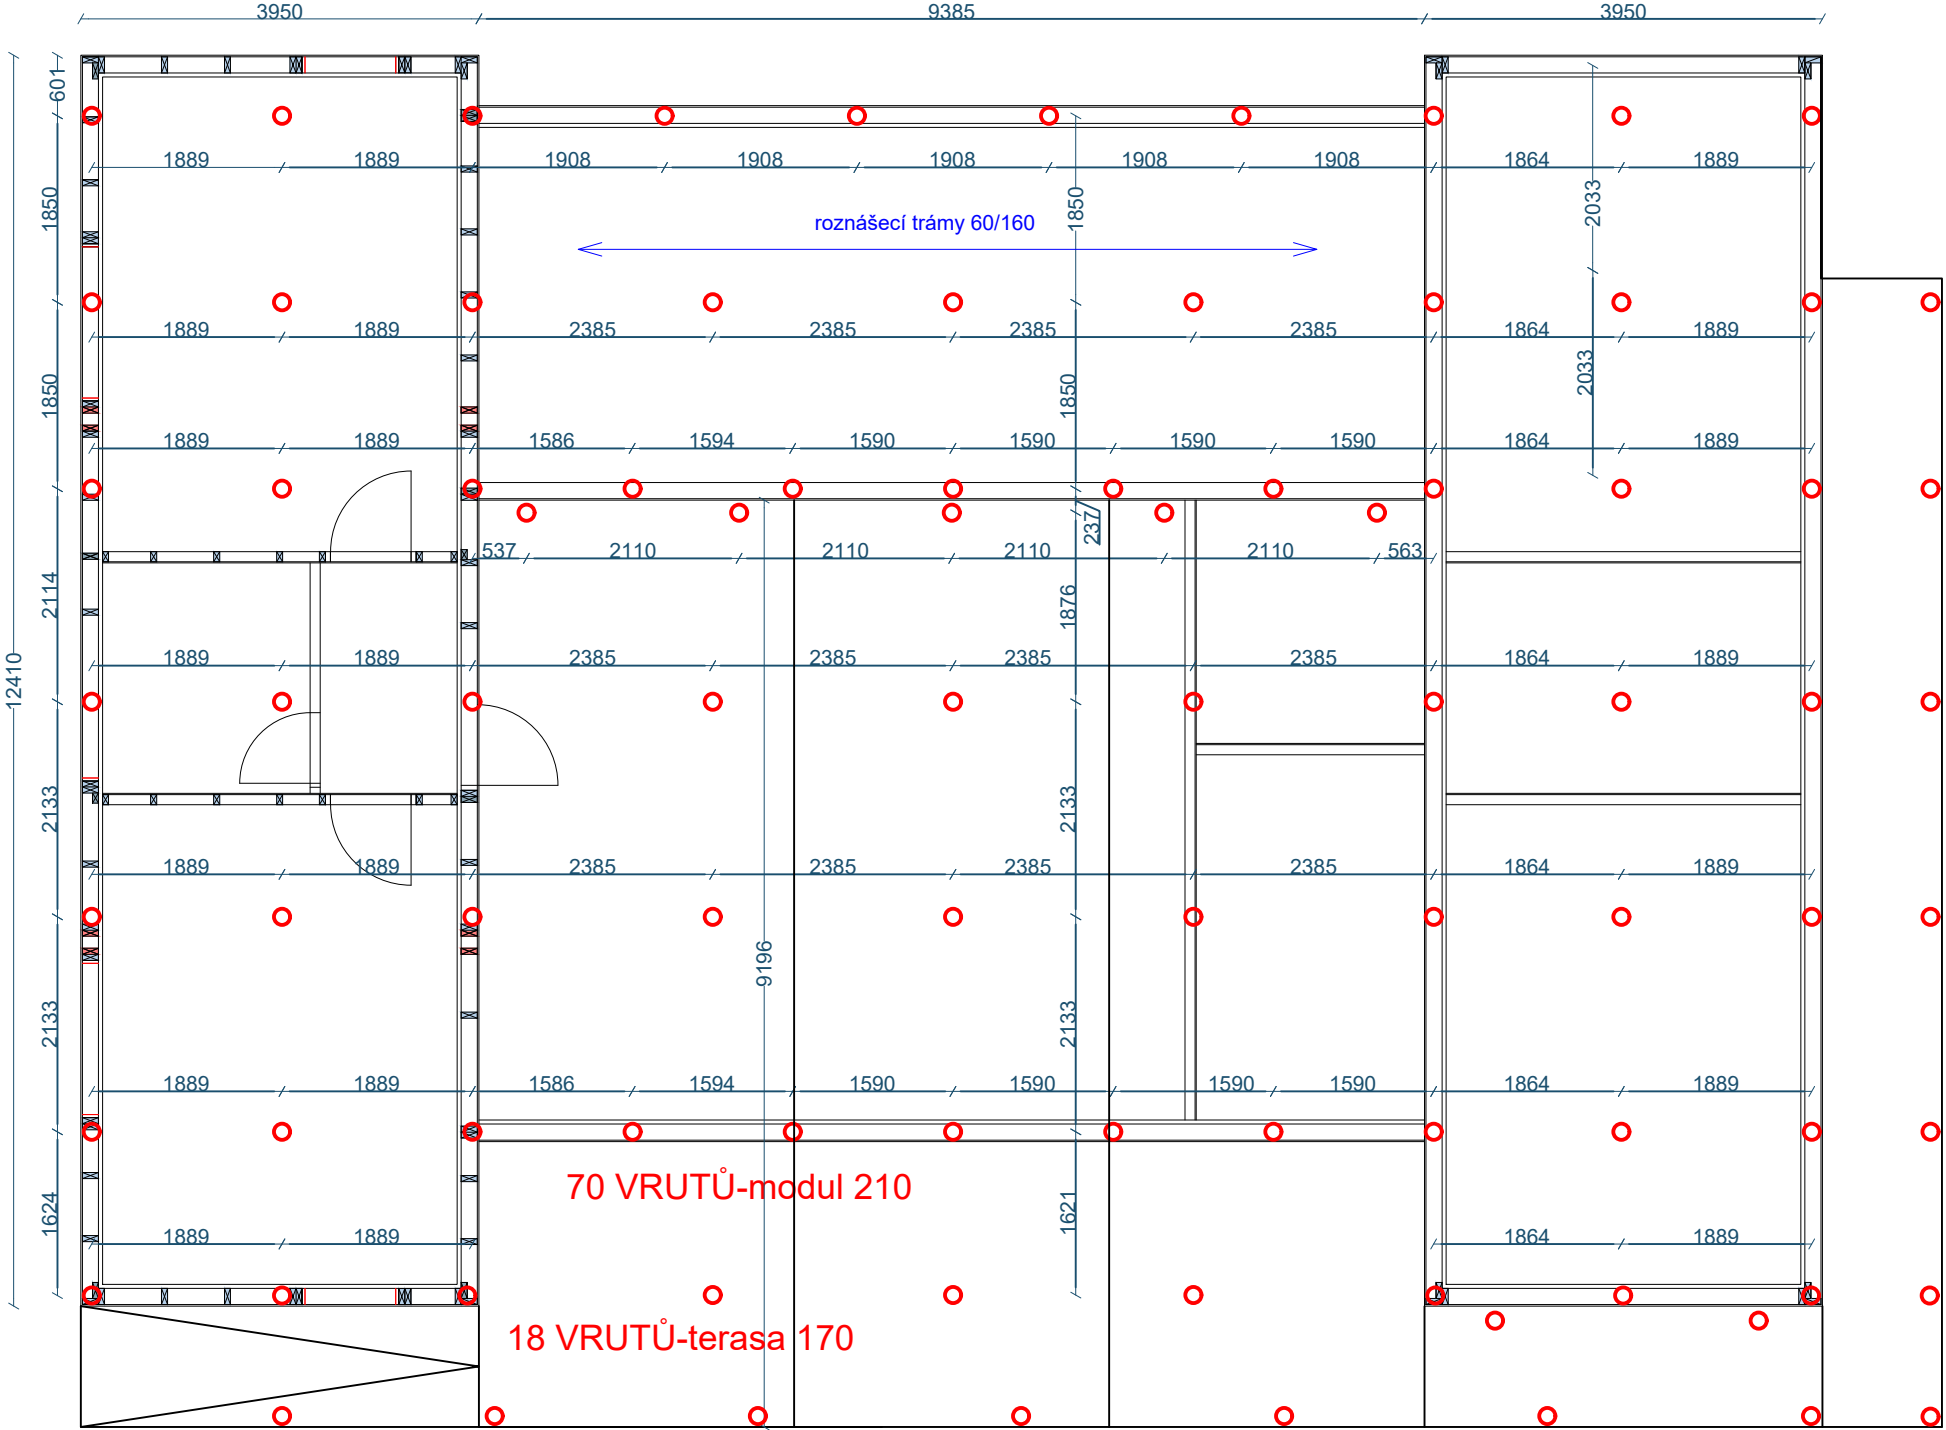

POZN.
TATO DOKUMENTACE SLOUŽÍ POUZE PRO ÚČELY STAVEBNÍHO POVOLENÍ, NENÍ URČENA
PRO PROVÁDĚNÍ STAVBY A NENAHAZUJE PROVÁDĚCÍ DOKUMENTACI.

ZODPOVĚDNÝ PROJEKTANT: ING. RADOMÍR SVATEK	PROJEKTANT: LUKÁŠ HAKALA	VYPRACOVAL: LUKÁŠ HAKALA	 Úsporné bydlení s.r.o. Nádražní 1000 696 03 Dubňany IČ 26781981 projekce@uspornebydleni.cz +420 608 415 648	
INVESTOR: MÍSTO STAVBY:	Vodní záchranná služba ČČK, z.s.; Lahovská 25, Praha 5 K.Ú. MUŠOV, PARC.Č.ST. 5491			
ZÁKLADNA VZS – VN PASOHLÁVKY parc.č.ST 5491, kat. území Mušov SO 01 – ZÁKLADNA VZS			FORMÁT: 2xA4 DATUM: 05/2023 STUPEŇ: ZSPD MĚŘITKO: 1:75	PARÉ:
ROZVRŽENÍ VRUTŮ			Č.VÝKRESU: D.1.01.01	ČÁST: ASŘ