
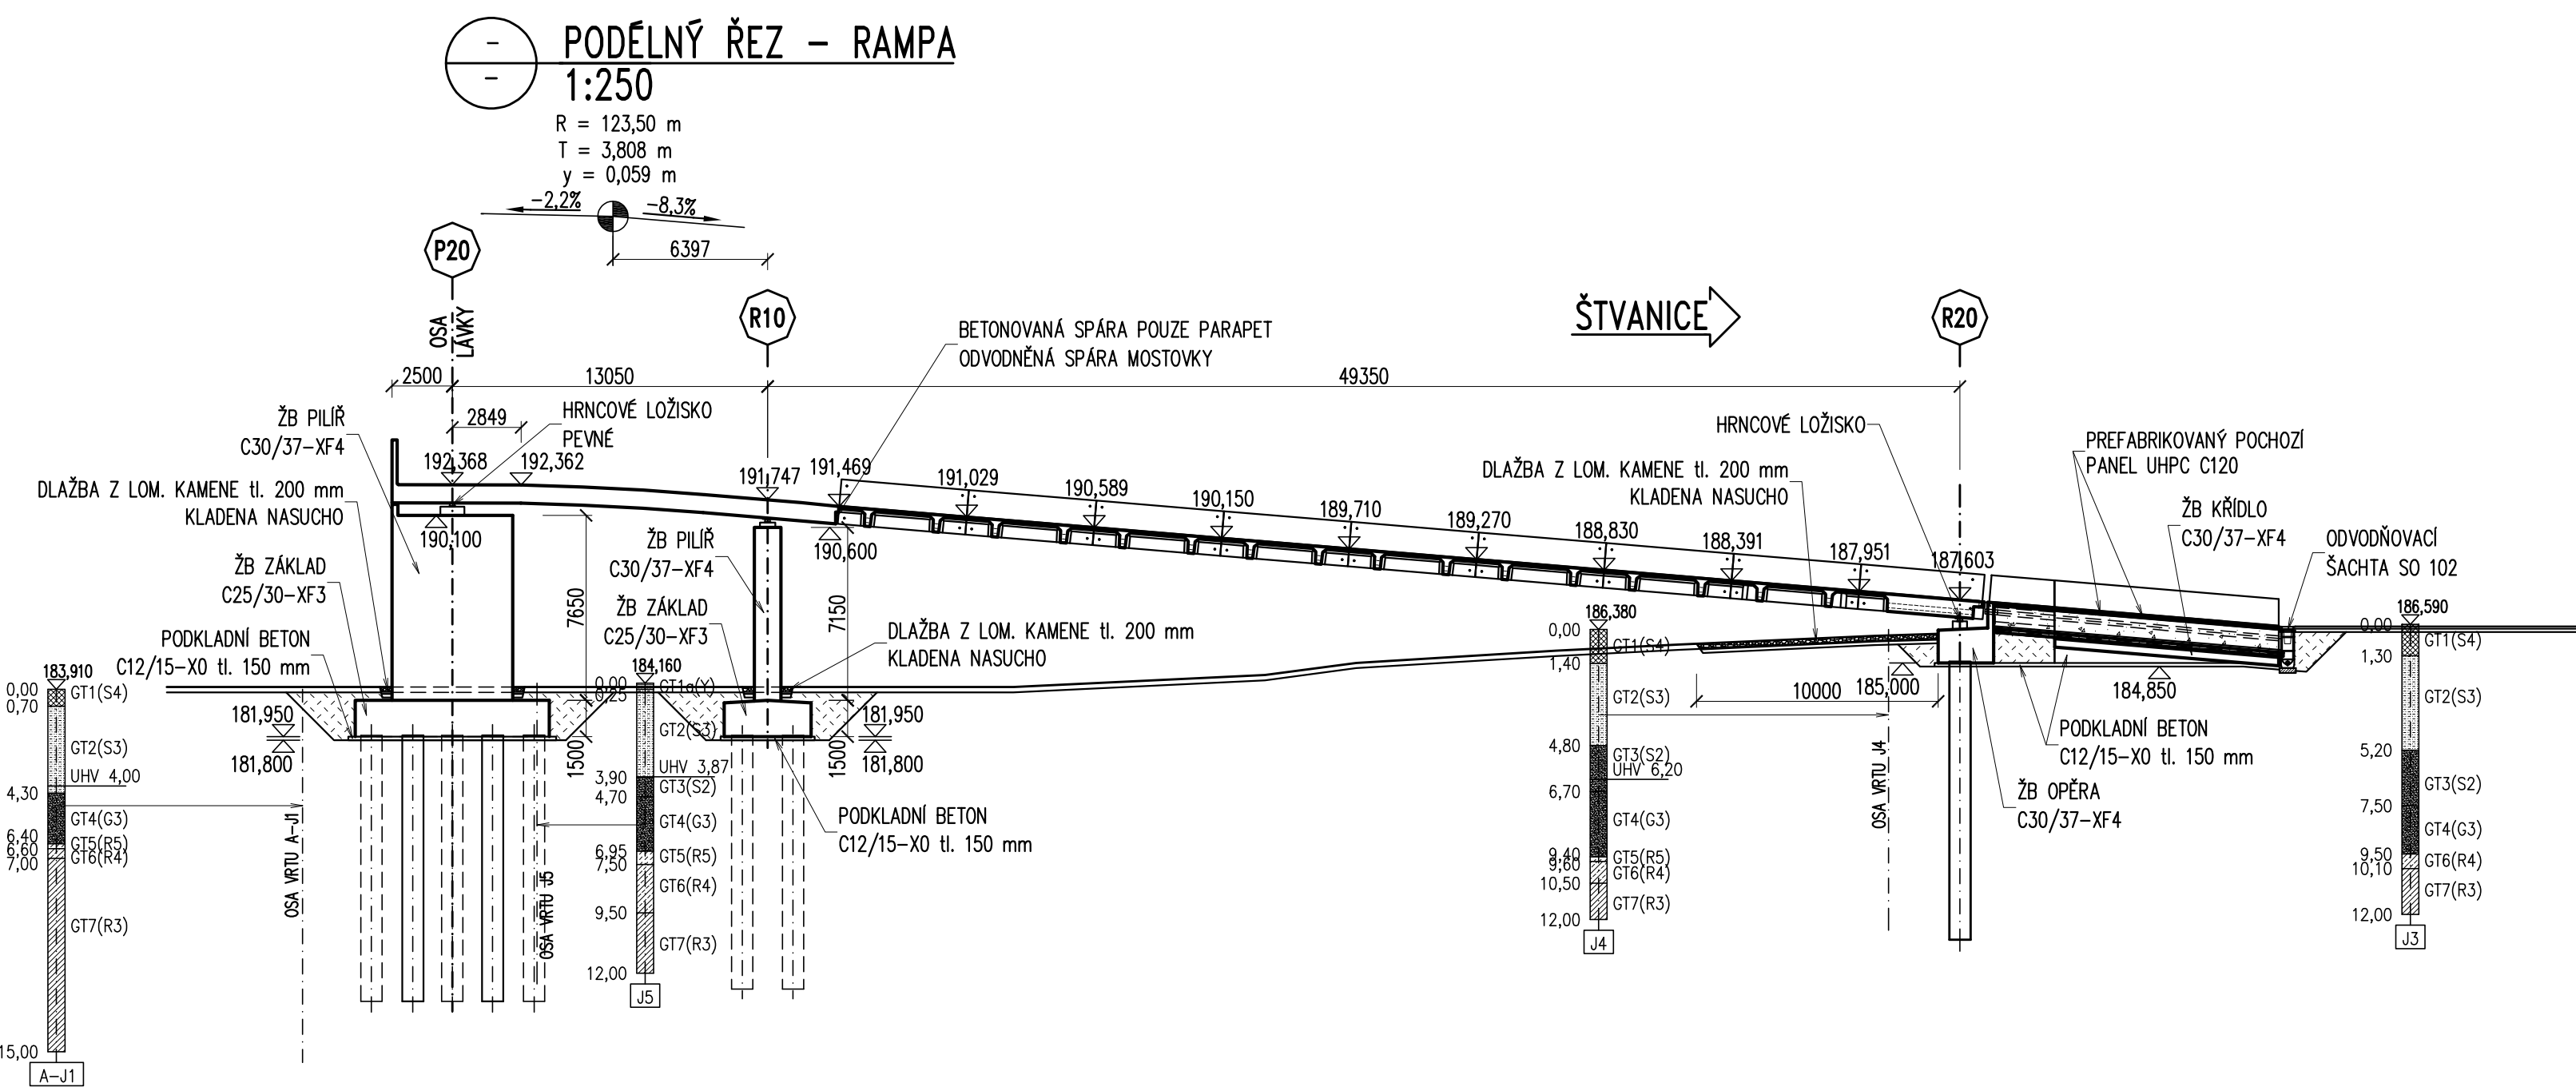


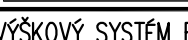

VÝŠKOVÝ SYSTÉM Bpv			SOULADNÝ SYSTÉM S-JTS		
Projektant: RDS		Vedoucí projektu ING. V. NAUVÁREK	Zodpovědný projektant ING. V. NAUVÁREK	Investor Místo stavby Formát	HL. MĚSTO PRAHA PRAHA 1444
		Vypracoval ING. M. LUCHTIC	Kontroloval ING. L. WAREK	Datum 04/2022	
				Objekt RDS	
				Měřítko 1:250	