
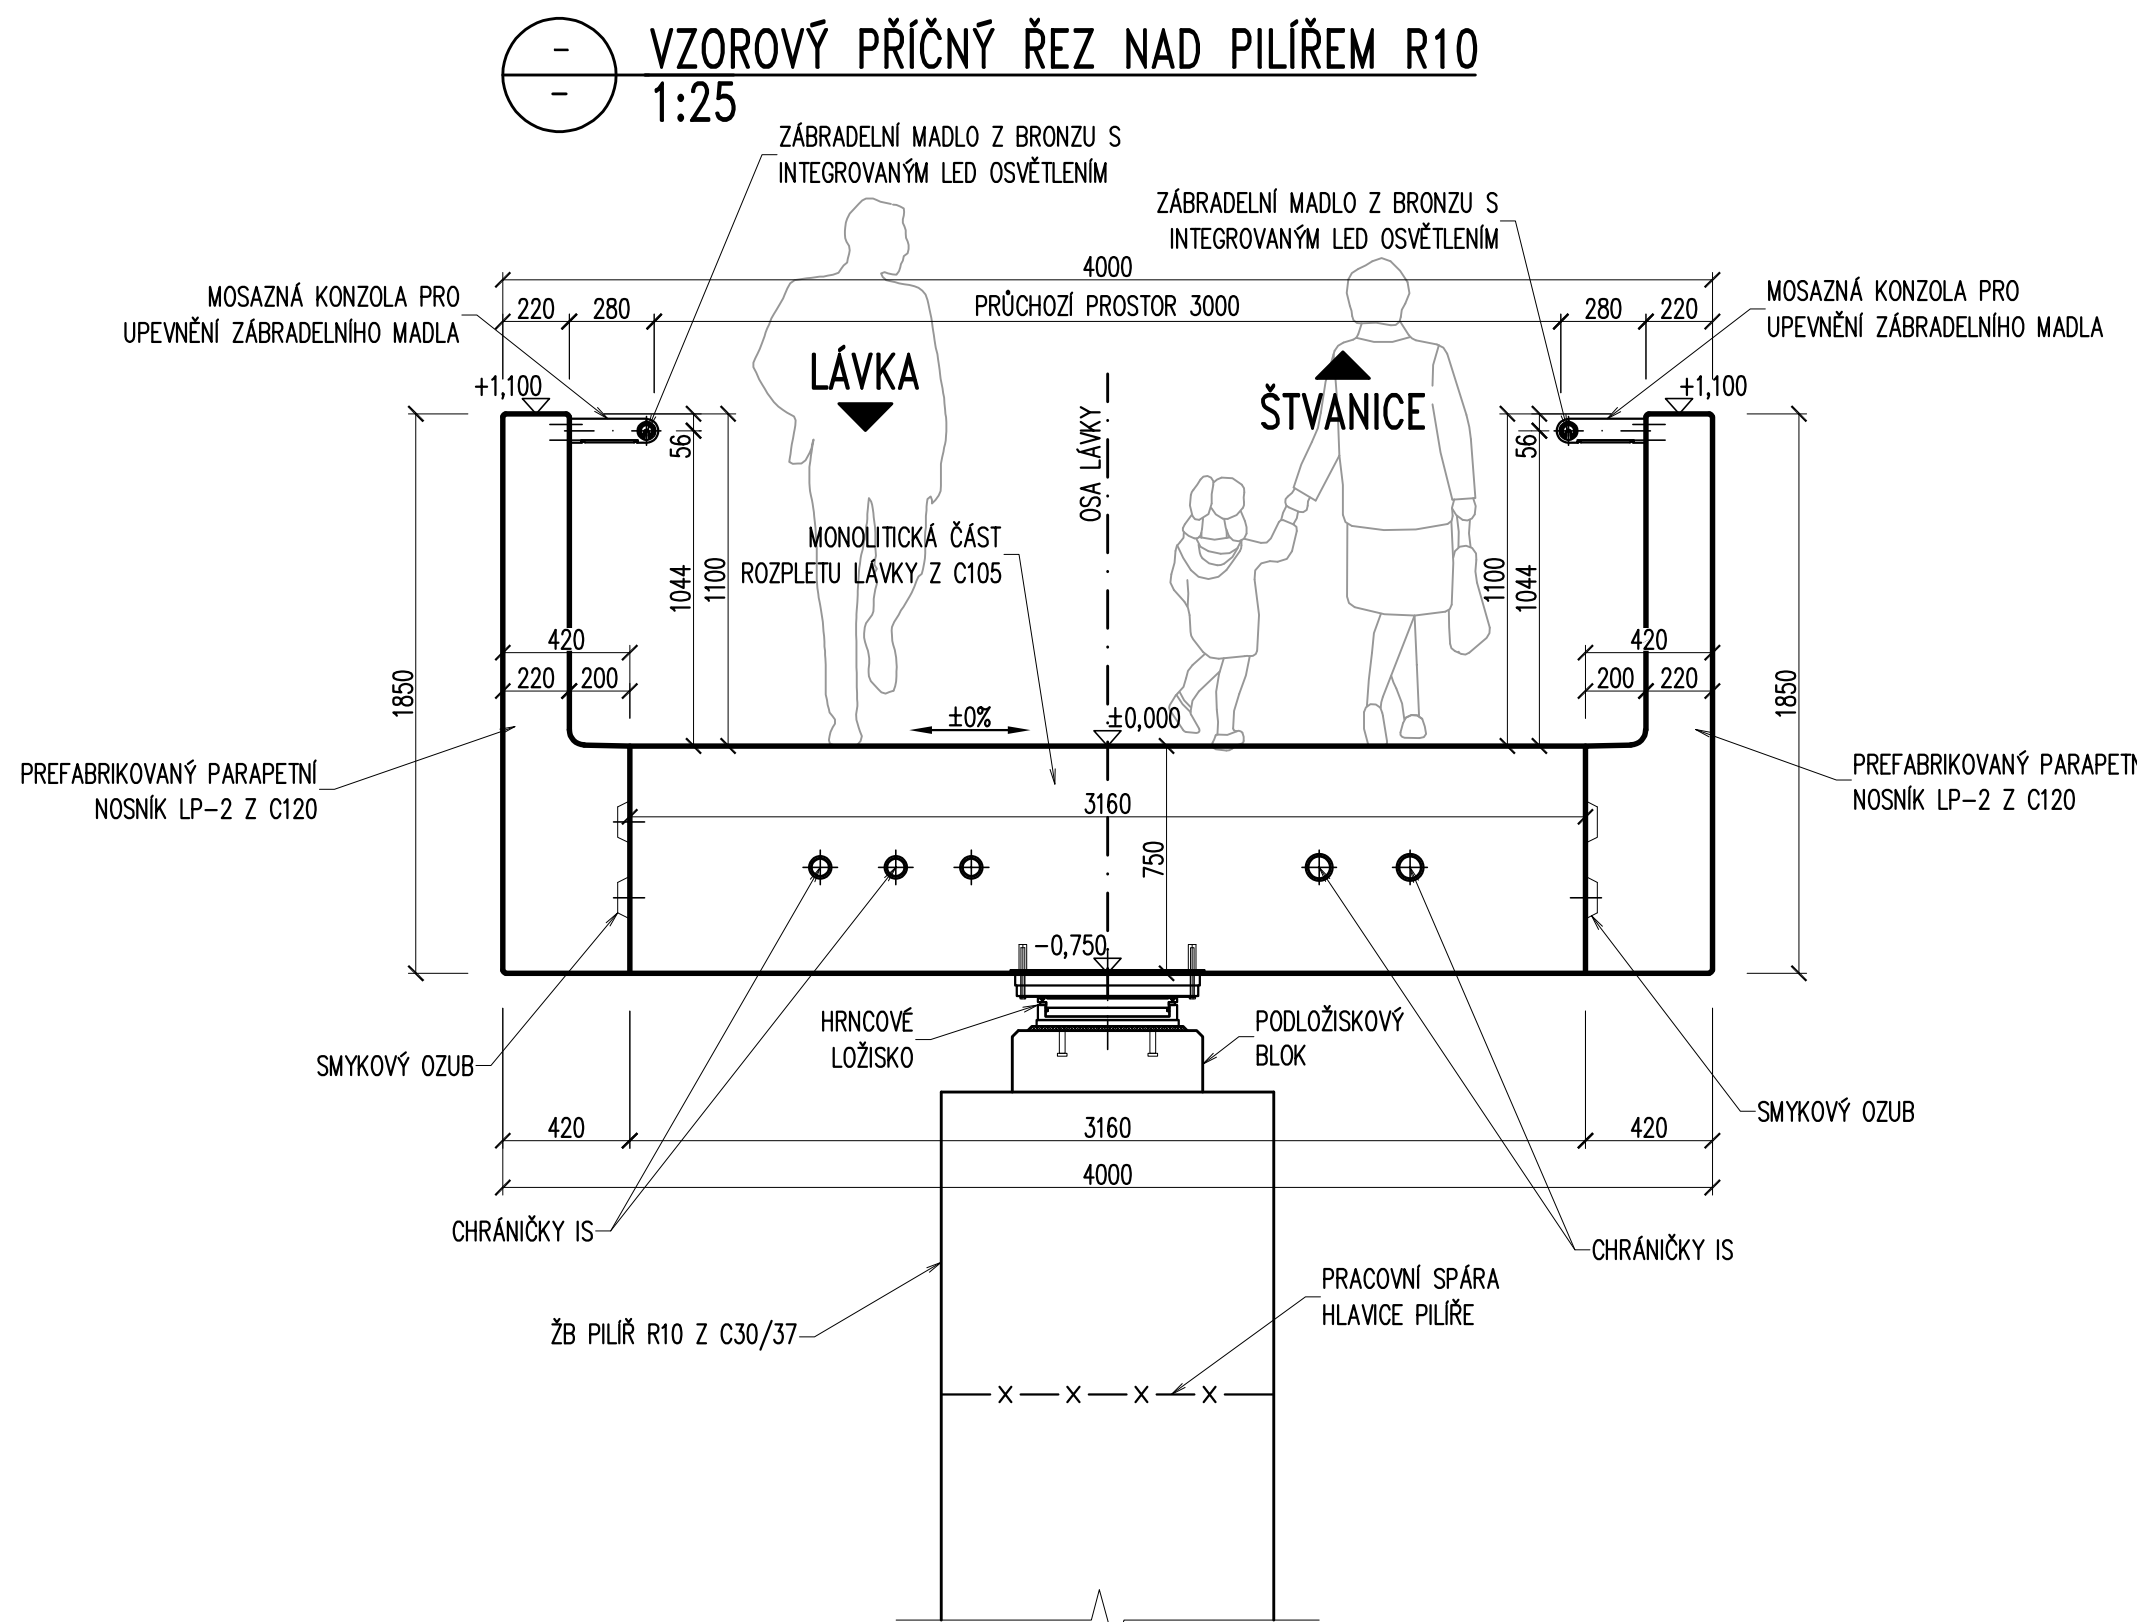


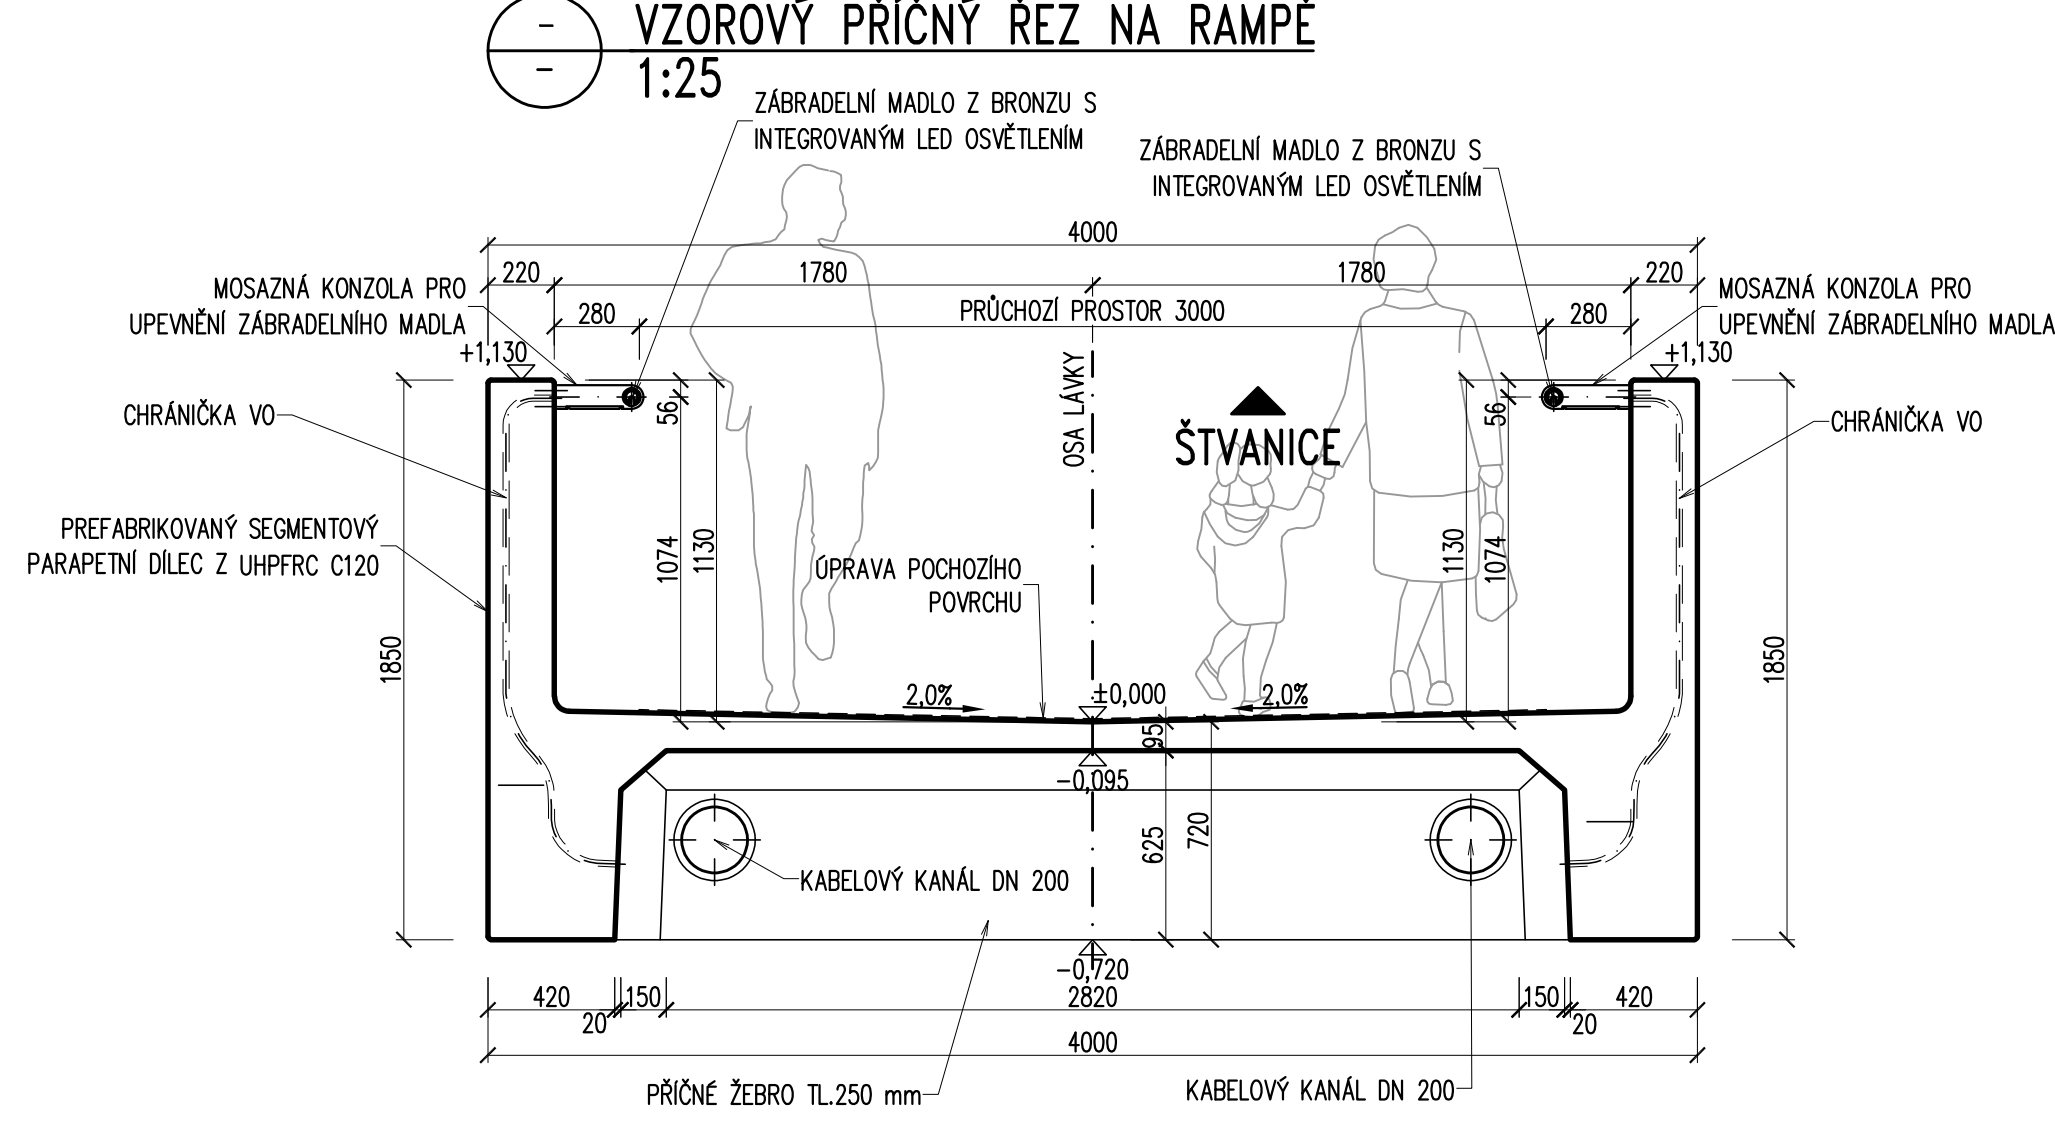

KONCEPT

a			
b			
c			
č	text změny – odůvodnění	datum	podpis

Název stavby:

LÁVKA HOLEŠOVICE - KARLÍN PŘES OSTROV ŠTVANICE
stavba č. 42822 Lávká Holešovice - Karlín

Číslo objektu:

SO 201

Objednatel stavby:

PRAHA
PRAHA
PRAHA
PRAHA

HLAVNÍ MĚSTO PRAHA
Mariánské Náměstí 2
110 01 Praha 1

Razítko, datum, podpis:

Technický dozor investora:

Inženýring
dopravních staveb a.s.

PONTEX

Sdružení IP_Lávka Holešovice-Karlín
vedoucí společník
Inženýring dopravních staveb a.s.
Branická 514/140, 147 00 Praha 4 - Braník
IC: 05315522

Razítko, datum, podpis:

Autorský záznam:

AI Praha

AI Praha s.r.o.
Národní obrany 909/45, 160 00 Praha 6
IC: 06385796

Ing. arch. PETR TEJL, Ph.D., Ing. arch. MAREK BLANK, Ing. JAN MOUREK

Razítko, datum, podpis:

Zhotovitel stavby:

SKANSKA

SKANSKA a.s.
divize Inženýrské stavitelství
Křižíkova 682/34a, Karlín, 186 00 Praha 8
IC: 26271303

Razítko, datum, podpis:

Koordinátor RDS:

TOP
CON
SERVIS

TOP CON SERVIS s.r.o.
Ke Stírce 1824/56, 182 00 Praha 8
IC: 45274983

Razítko, datum, podpis:

VÝŠKOVÝ SYSTÉM Bpv

SOUDRACOVÝ SYSTÉM S-JTSK

Projektant RDS:	Vedoucí projektu	Zodpovědný projektant	Investor	HL. MĚSTO PRAHA
TOP CON SERVIS	ING. V. NAJVÁREK	ING. V. NAJVÁREK	Místo stavby	PRAHA
			Formát	8A4
	Vypracoval	Kontroloval	Datum	04/2022
	Bc. A. FRONĚK	ING. L. MAREK	Účel	RDS
			Měřítko	1:25
		Číslo účty	67-21	

TOP CON SERVIS s.r.o., Ke Stírce 1824/56, 182 00 Praha 8, tel/fax: 284 021 740, email: topcon@topcon.cz

Číslo kopie

Číslo přílohy

003

VZOROVÉ PŘÍČNÉ ŘEZY