

kótováno v mm
±0,000= 276,480 m n.m. BpV

TENISOVÝ KLUB NA OŘECHOVCE

projekt
TENISOVÝ KLUB NA OŘECHOVCE
p.č. 1321, 1322, 1323/1, 1323/2, 2119/1
k.ú. Střešovice [729302]

investor
Městská část Praha 6
Čs. armády 23/601
160 52 Praha 6

generální projektant
Pavel Hnilička Architects+Planners, s.r.o.
Cukrovarnická 46, 162 00 Praha 6
IČ: 284 90 771
T: +420 233 344 575 E: info@phap.cz

zpracovatel části
Pavel Hnilička Architects+Planners, s.r.o.
Cukrovarnická 46, 162 00 Praha 6
IČ: 284 90 771
T: +420 233 344 575 E: info@phap.cz

zodpovědný projektant části

Ing. arch. Pavel Hnilička

ČKA 03 126

autorizace

paré číslo

formát	měřítko	datum	revize
3x A4	1:100	06/2021	00


stavební objekt
SO.01 - Tenisový klub

část
Architektonicko-stavební řešení

název výkresu

Půdorys 1.NP

085	DUR + DSP	D.1.1.	2
projekt	fáze	číslo objektu	část
			číslo výkresu

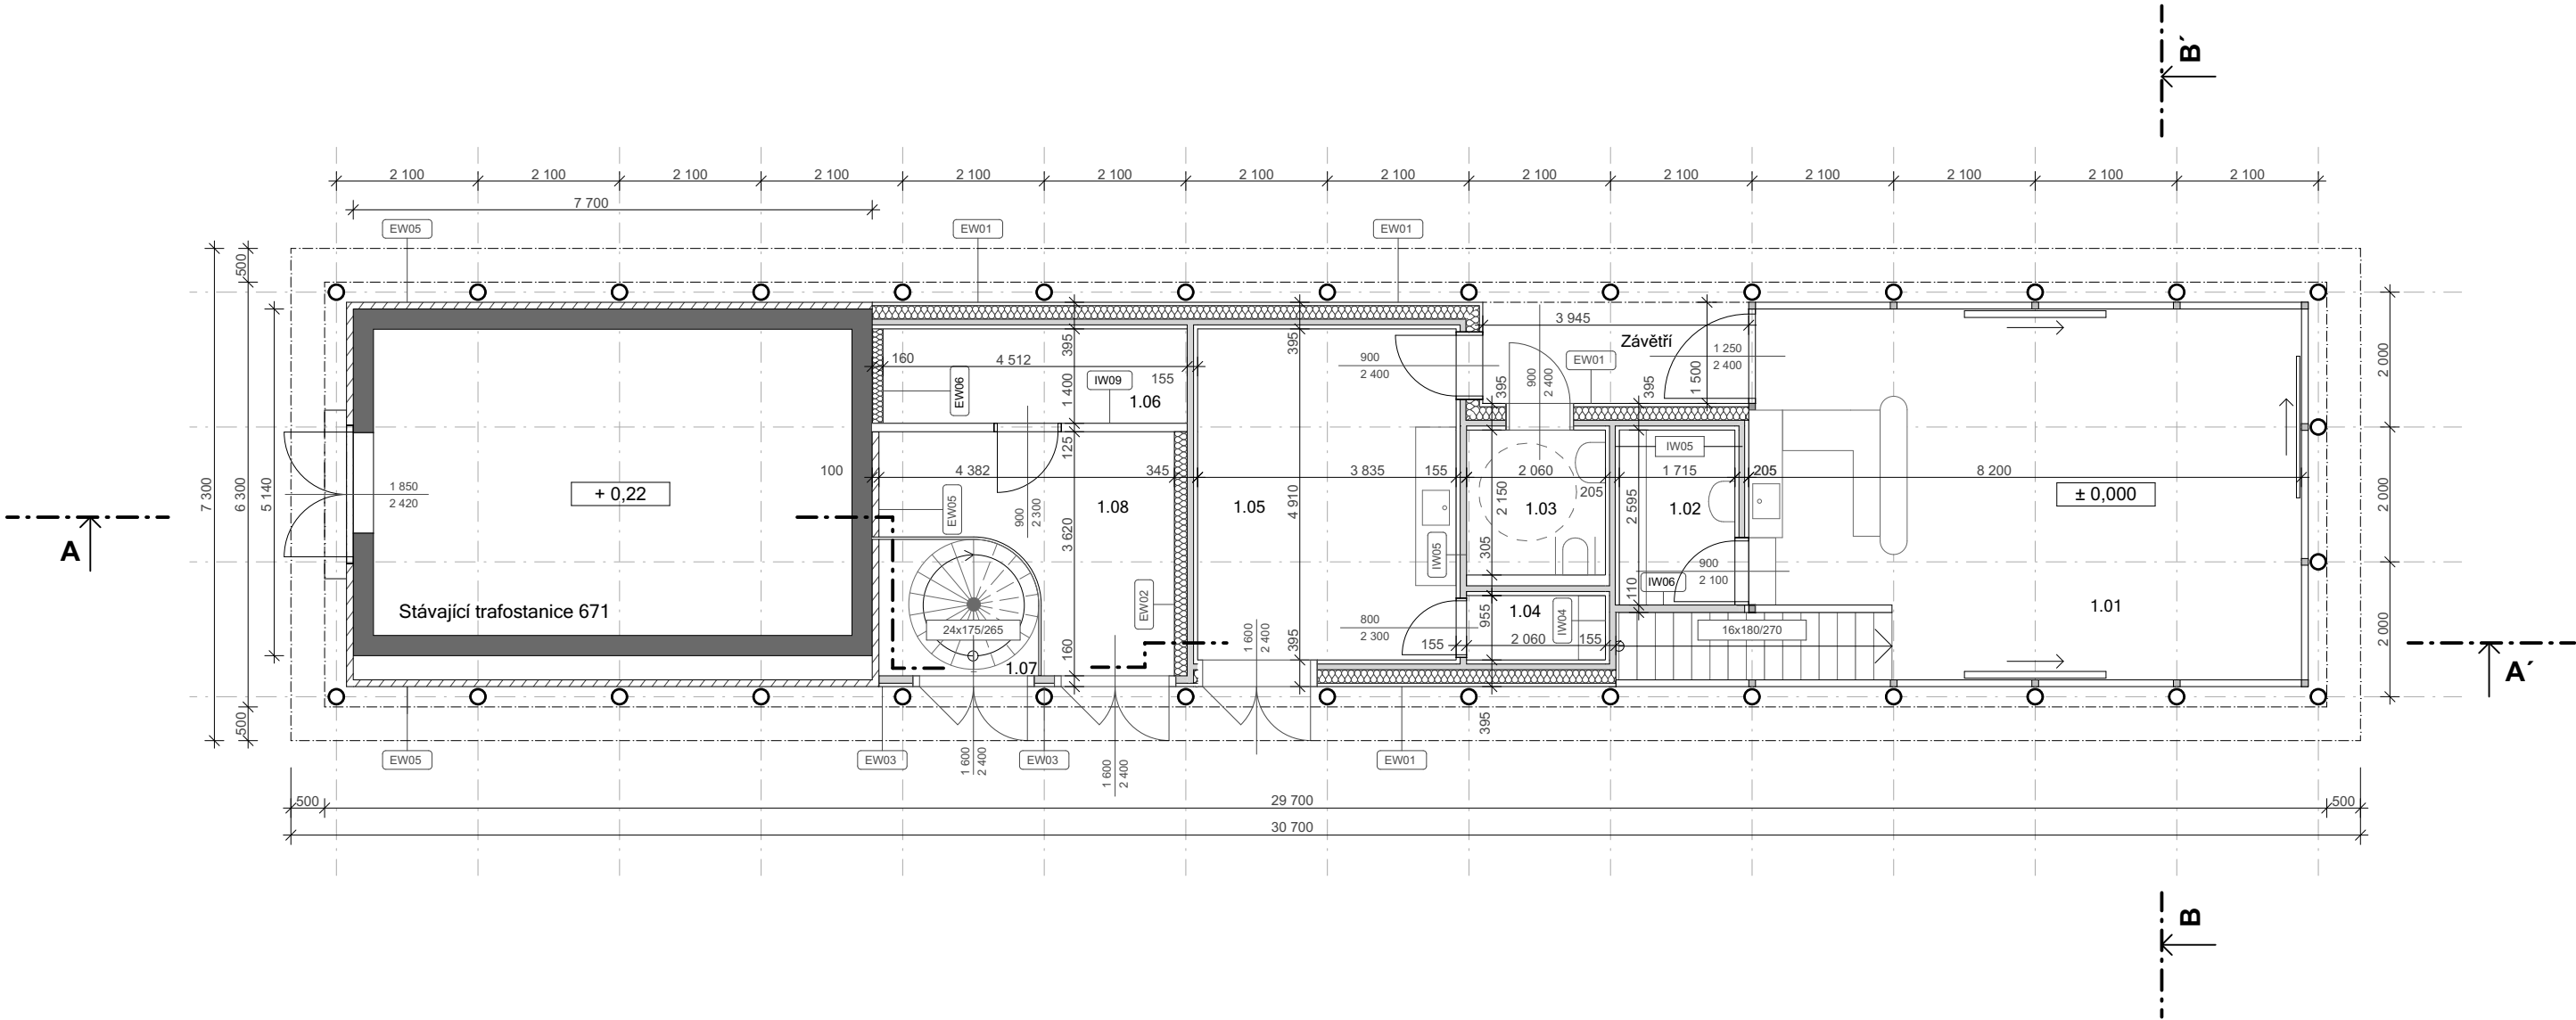

TABULKA MÍSTNOSTÍ 1.NP

Č.	NÁZEV MÍSTNOSTI	m2
1.01	KLUBOVNA	42,60
1.02	SKLAD	4,36
1.03	VEŘEJNÉ WC	4,43
1.04	SKLAD	1,97
1.05	ZÁZEMÍ KLUBU	18,83
1.06	TECHNICKÁ MÍSTNOST	6,32
1.07	SCHODIŠTĚ NA STŘEŠNÍ TERASU	4,60
1.08	SKLAD	11,12
		94,23 m²

LEGENDA

	Rostlý terén		SDK příčky
	Násyp		XPS
	Prostý beton		Dřevovláknitá izoloce
	Železobeton		Dřevěné obložení
	CLT panel		Stávající konstrukce TS 671