



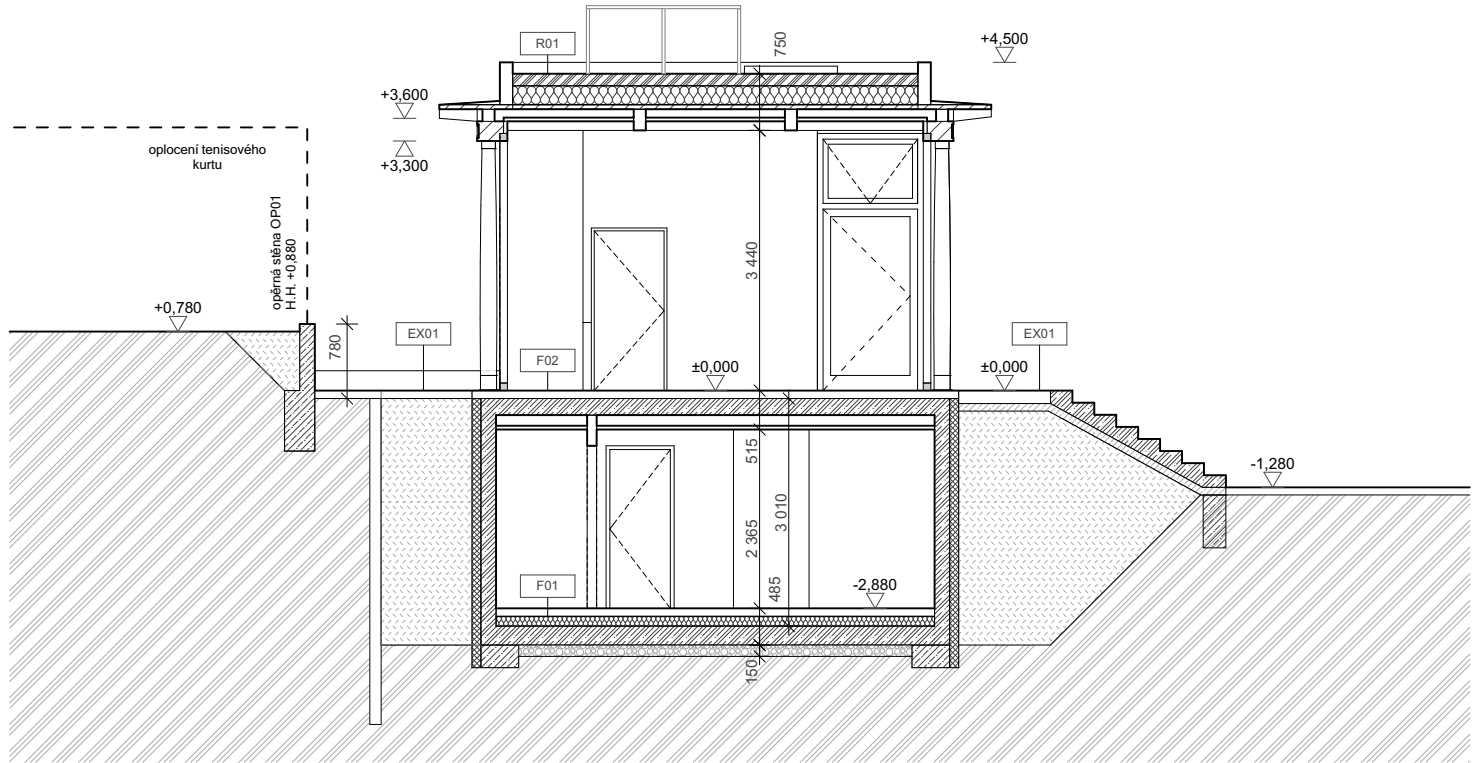

LEGENDA

- Rostlý terén
Násyp
Prostý beton
Železobeton
CLT panel
SDK příčky
XPS
Dřevotřísková izolace
Dřevěné obložení
Stávající konstrukce TS 671

- 01 Dubové obložení
02 Dubový sloup s entazí
03 Ocelová patka sloupu - antracitová
04 Ocelová hlavice sloupu - antracitová
05 Dubový překlád a krokve
06 Oplechování střechy - světle šedé
07 Plechová vrata TS - antracitové
08 Ocelové zábradlí - světle šedé
09 Ocelové zábradlí - antracitové
10 Lehký obvodový plášť - sloupky antracitové

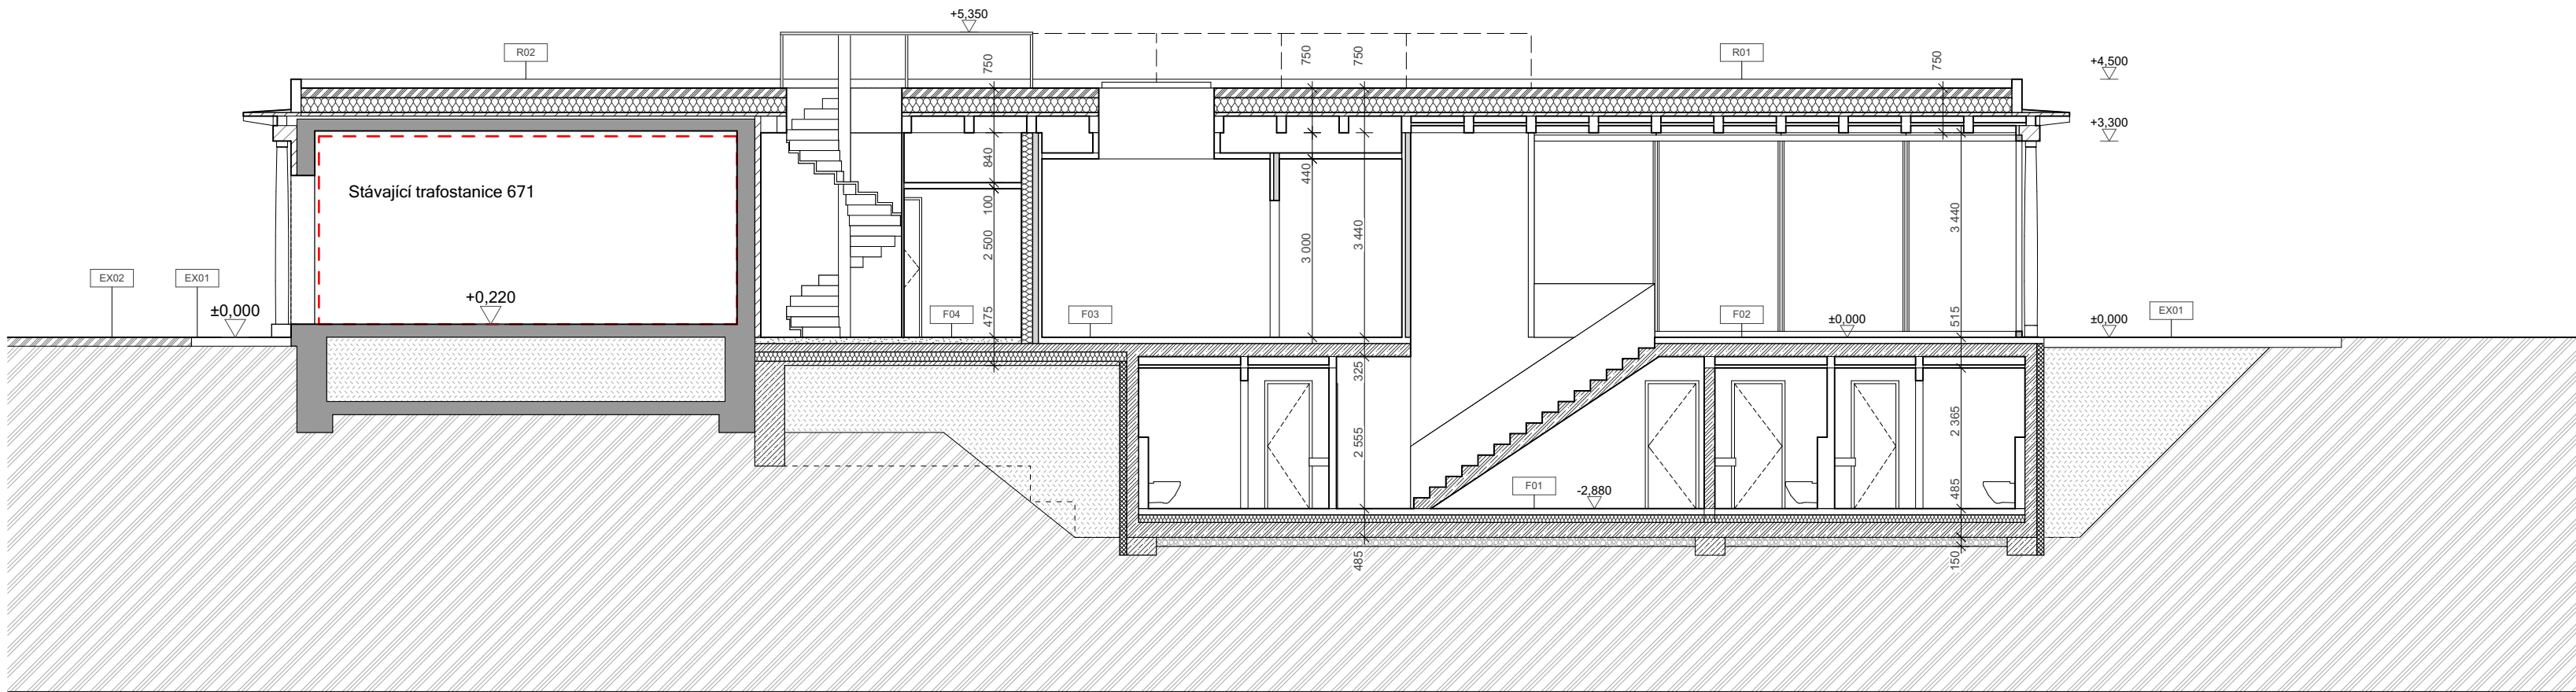

kótováno v mm
±0,000= 276,480 m n.m. BpV

TENISOVÝ KLUB NA OŘECHOVCE

projekt
TENISOVÝ KLUB NA OŘECHOVCE
p.č. 1321, 1322, 1323/1, 1323/2, 2119/1
k.ú. Střešovice [729302]

investor
Městská část Praha 6
Čs. armády 23/601
160 52 Praha 6

generální projektant
Pavel Hnilička Architects+Planners, s.r.o.
Cukrovarnická 46, 162 00 Praha 6
IČ: 284 90 771
T: +420 233 344 575 E: info@phap.cz

zpracovatel části
Pavel Hnilička Architects+Planners, s.r.o.
Cukrovarnická 46, 162 00 Praha 6
IČ: 284 90 771
T: +420 233 344 575 E: info@phap.cz

zodpovědný projektant části
Ing. arch. Pavel Hnilička ČKA 03 126

autorizace paré číslo

formát	měřítko	datum	revize
3x A4	1:100	06/2021	00

stavební objekt
SO.01 - Tenisový klub

část
Architektonicko-stavební řešení

název výkresu

Řezy - AA´ / BB´

085	DUR + DSP	SO.01	D.1.1.	4
projekt	fáze	číslo objektu	část	číslo výkresu