




POHLED
M 1:10

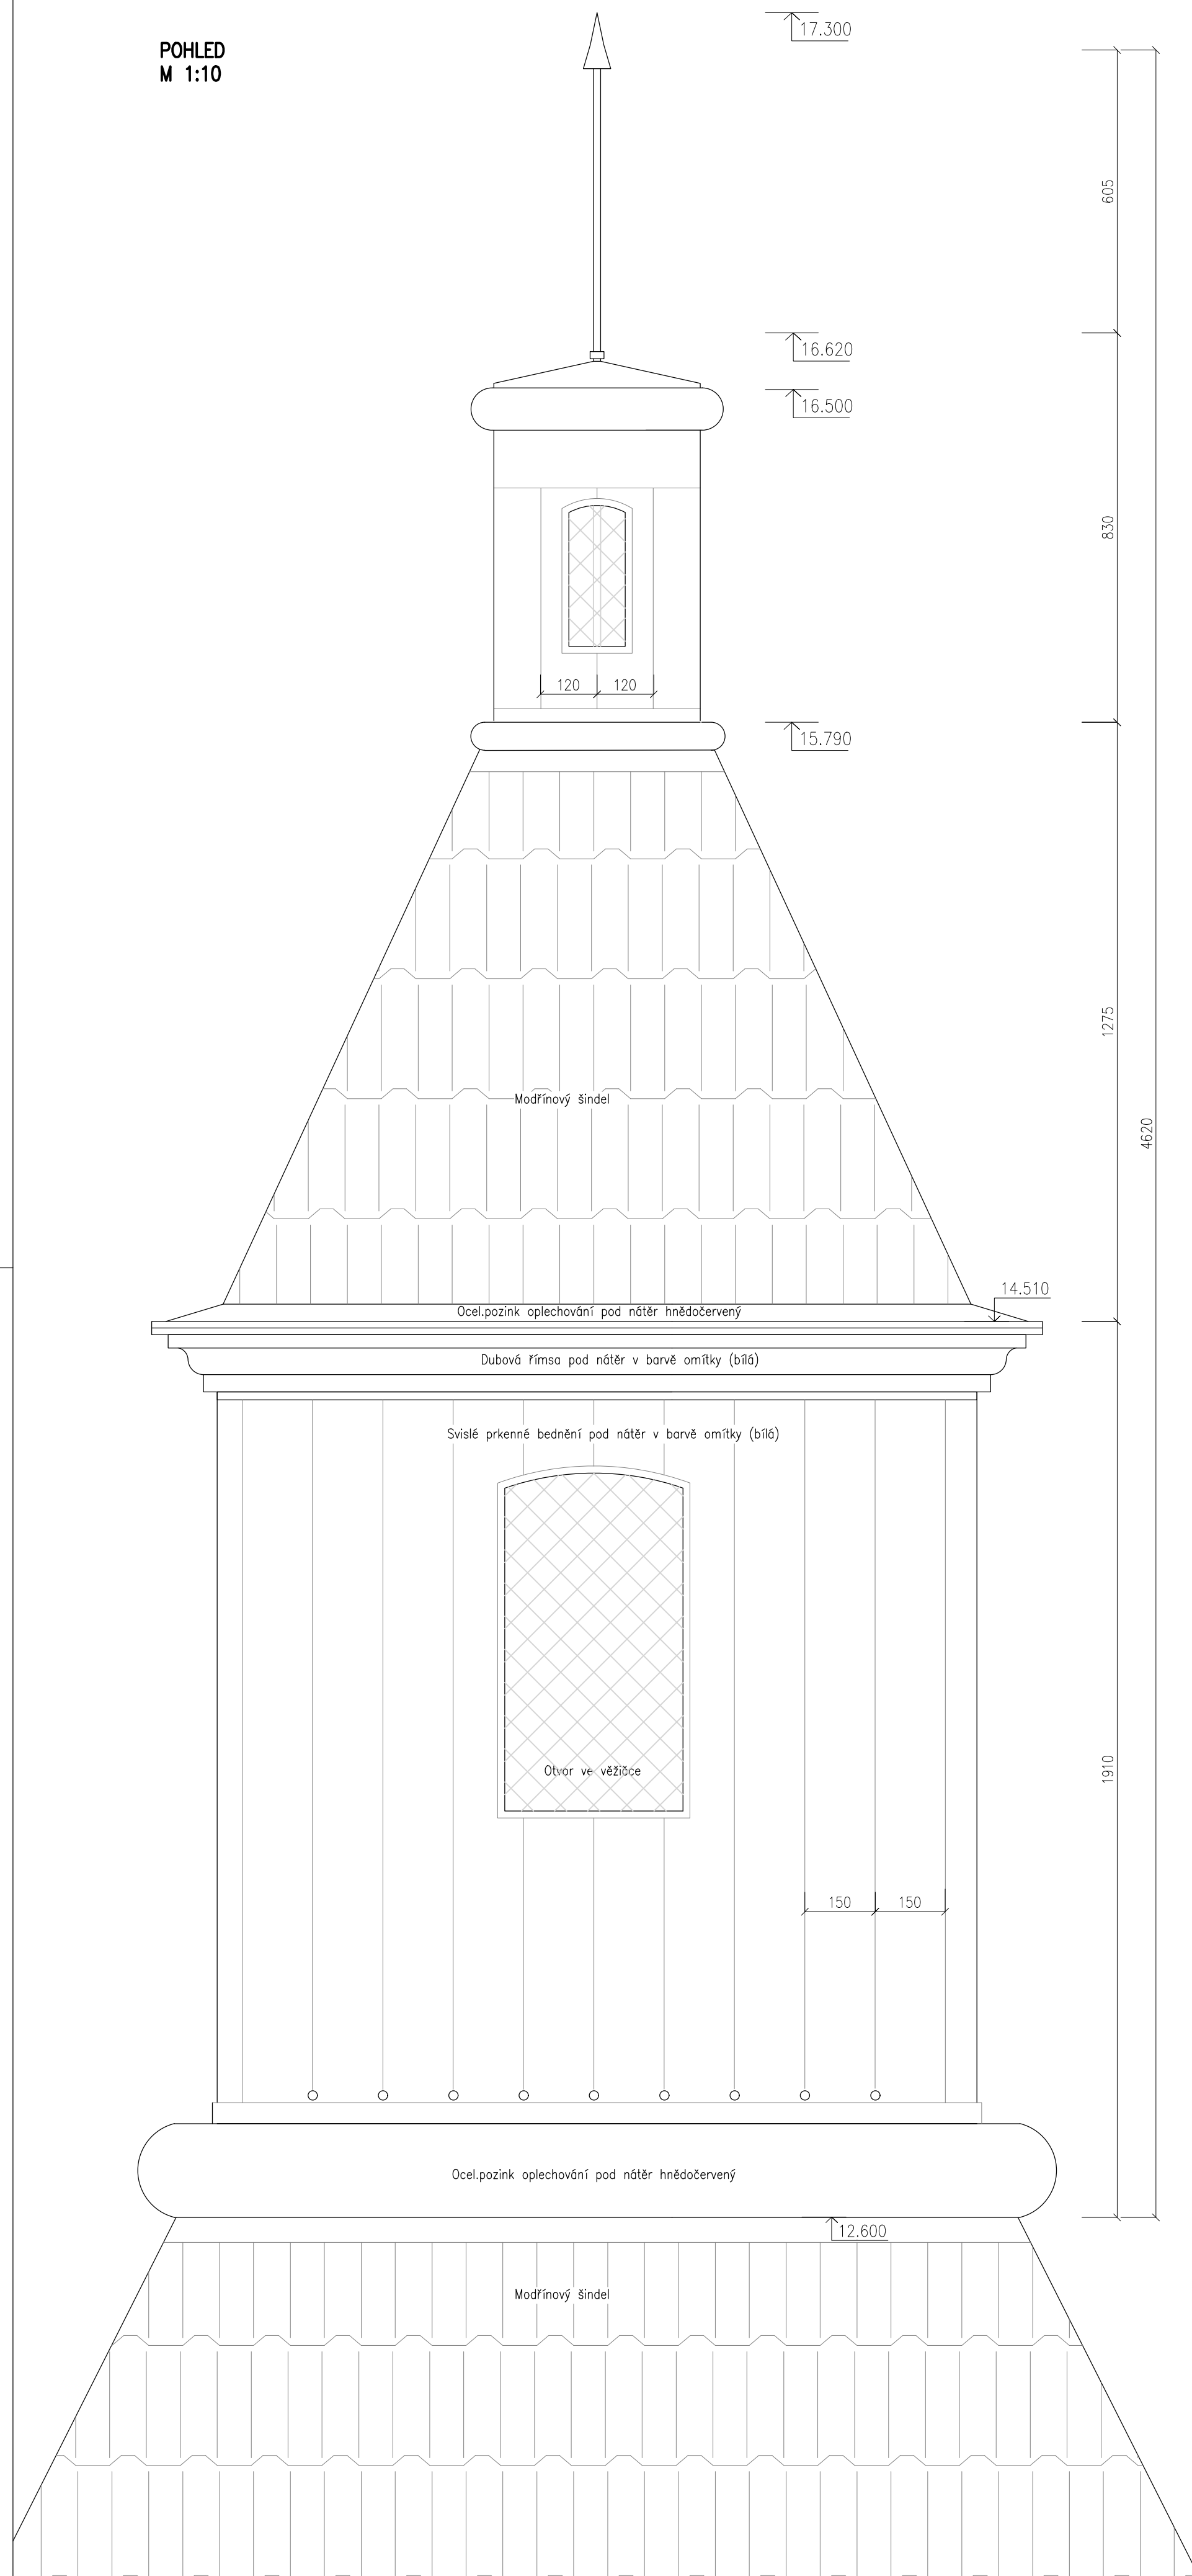


SVISLÝ ŘEZ i–i'
M 1:10

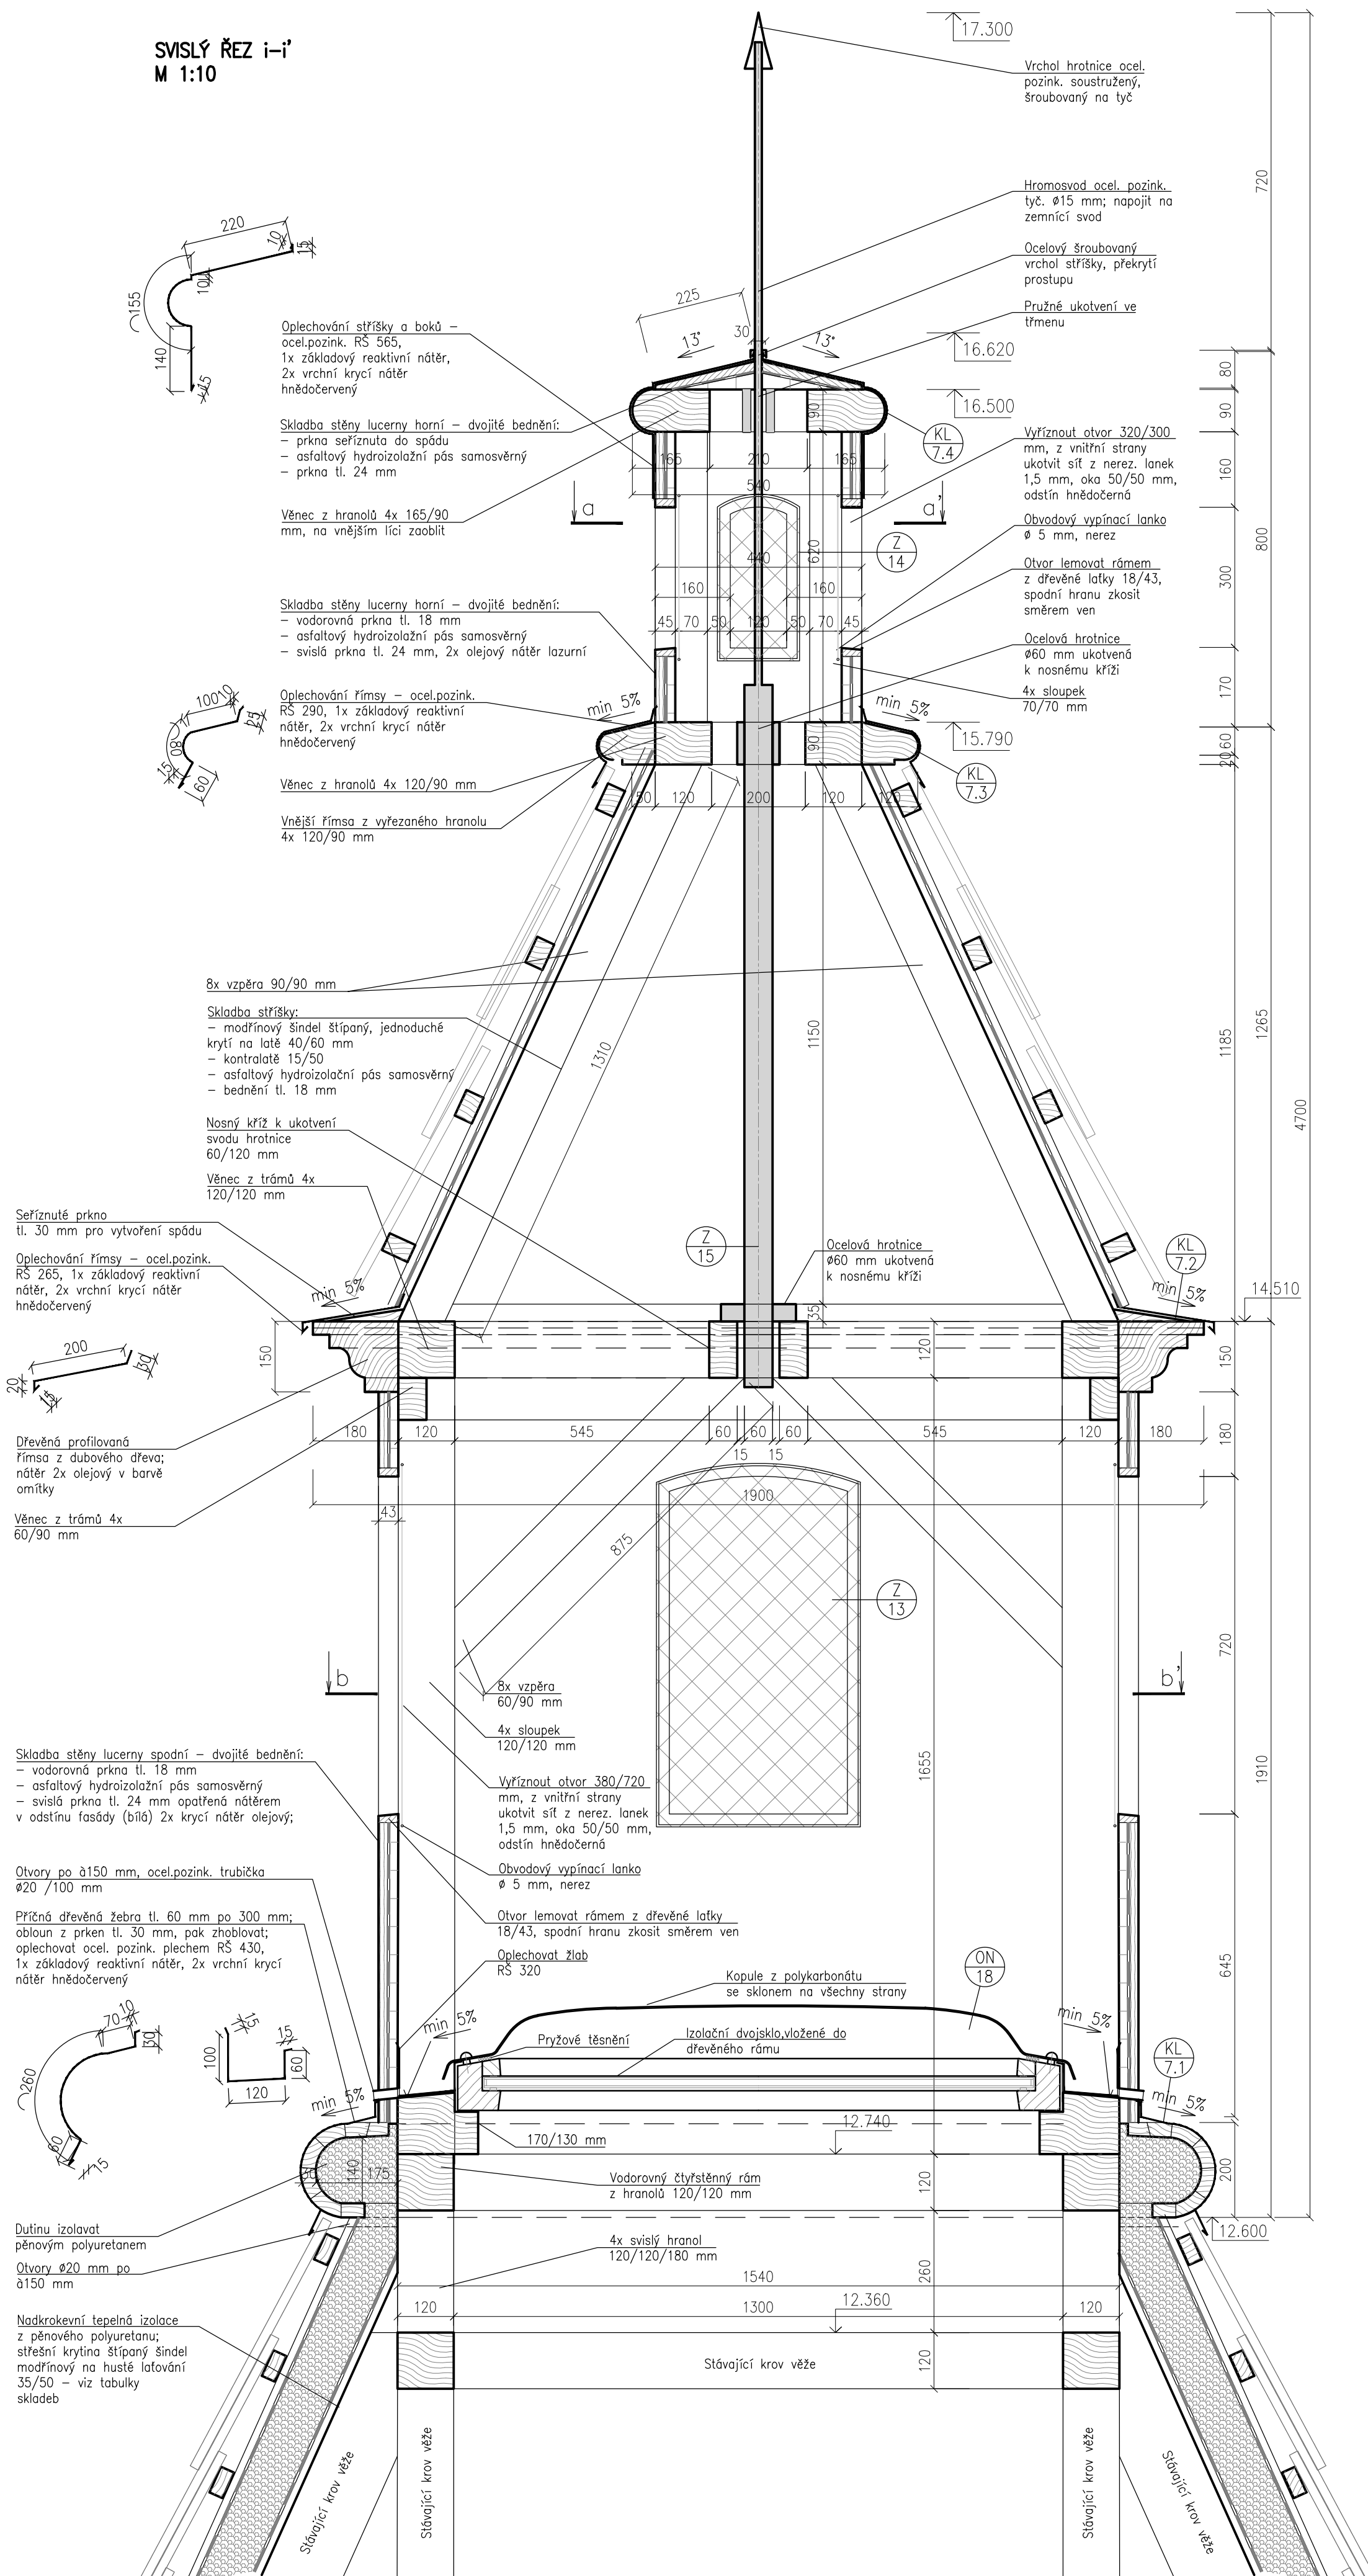

PŮDORYSNÝ ŘEZ a-a
M 1:10

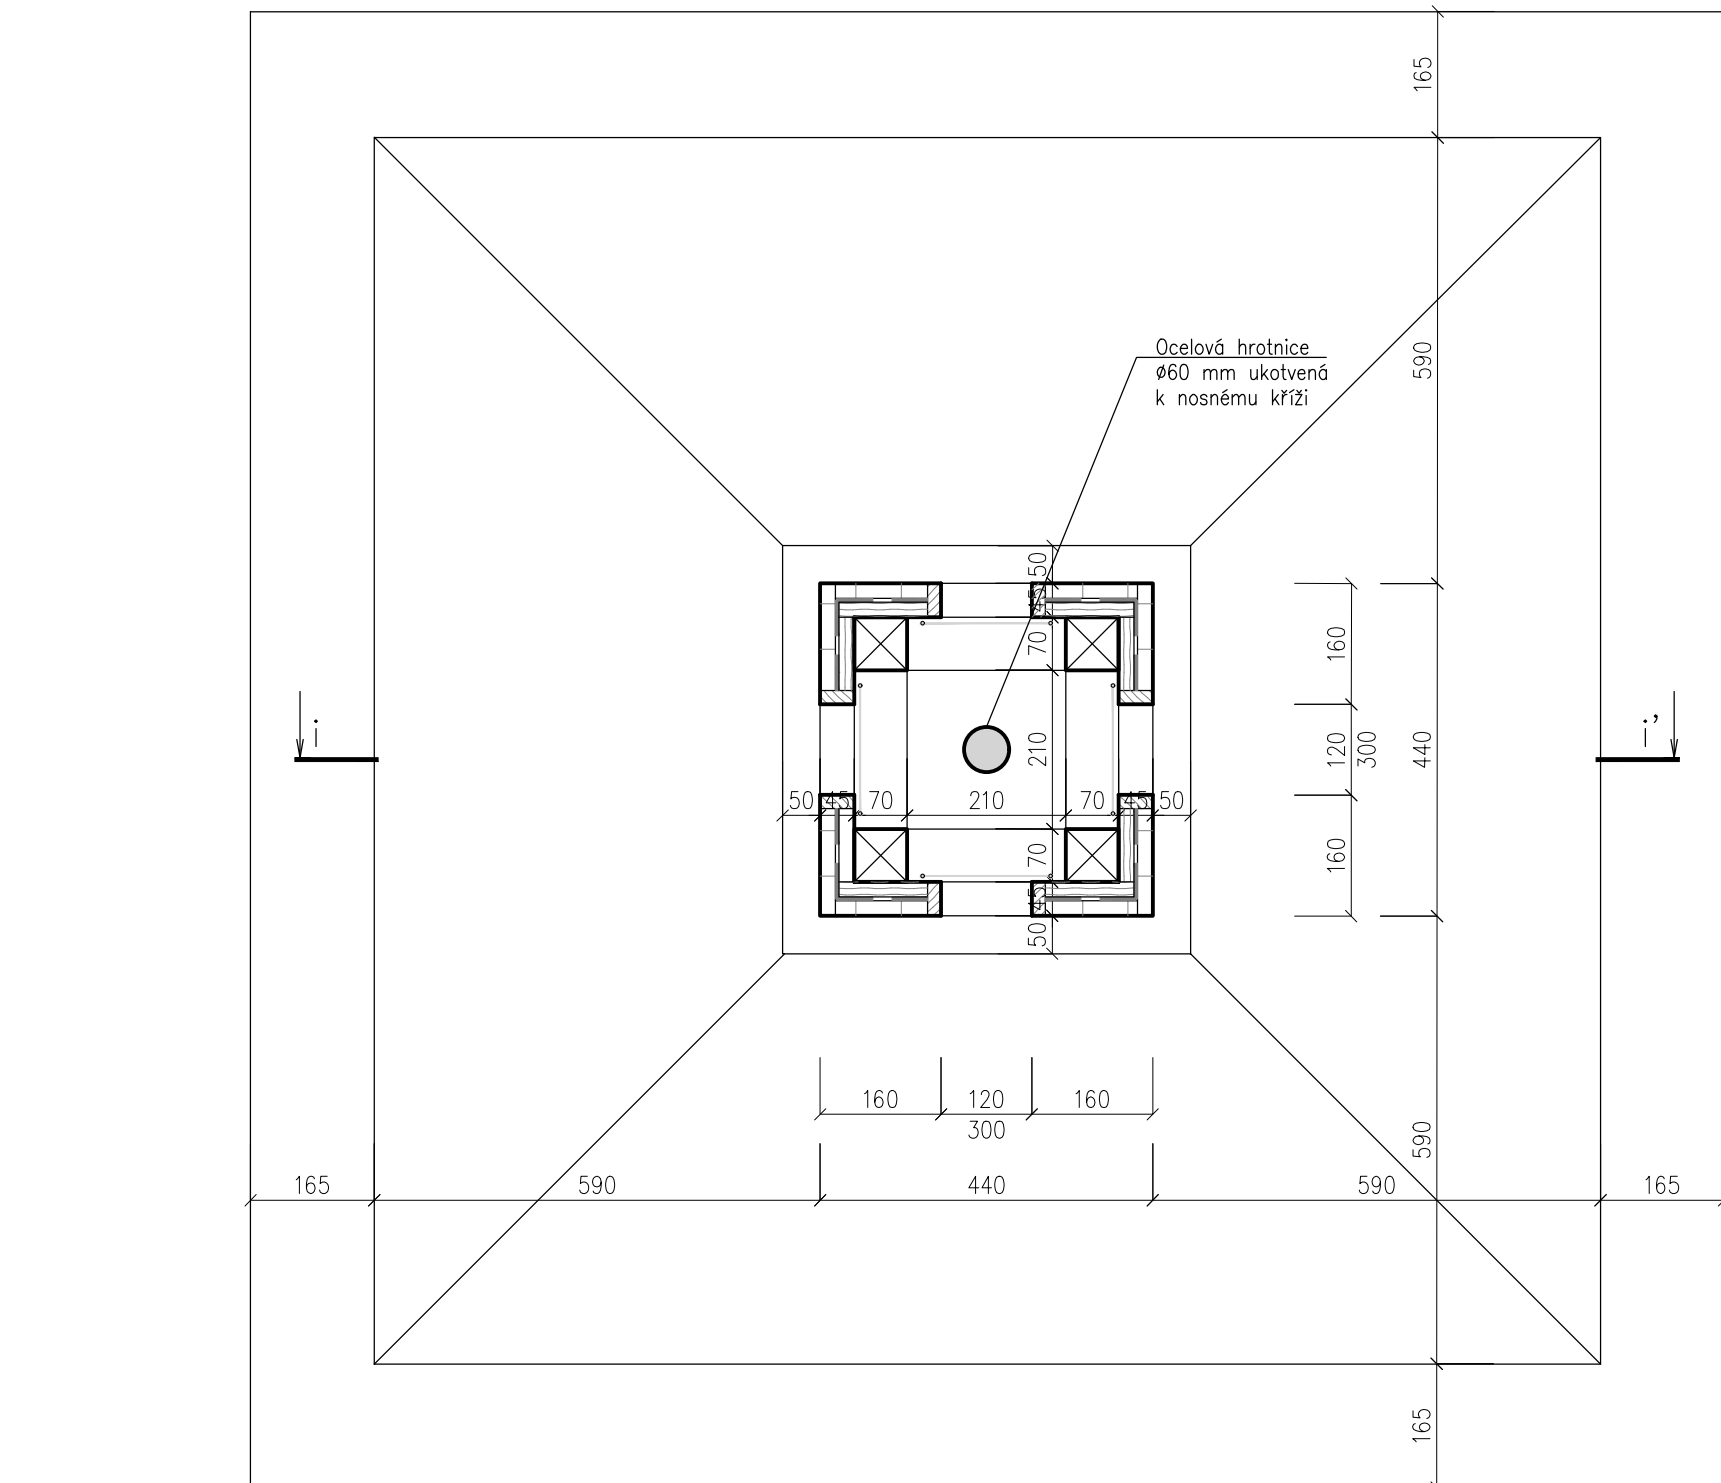

PŮDORYSNÝ ŘEZ b-b
M 1:10

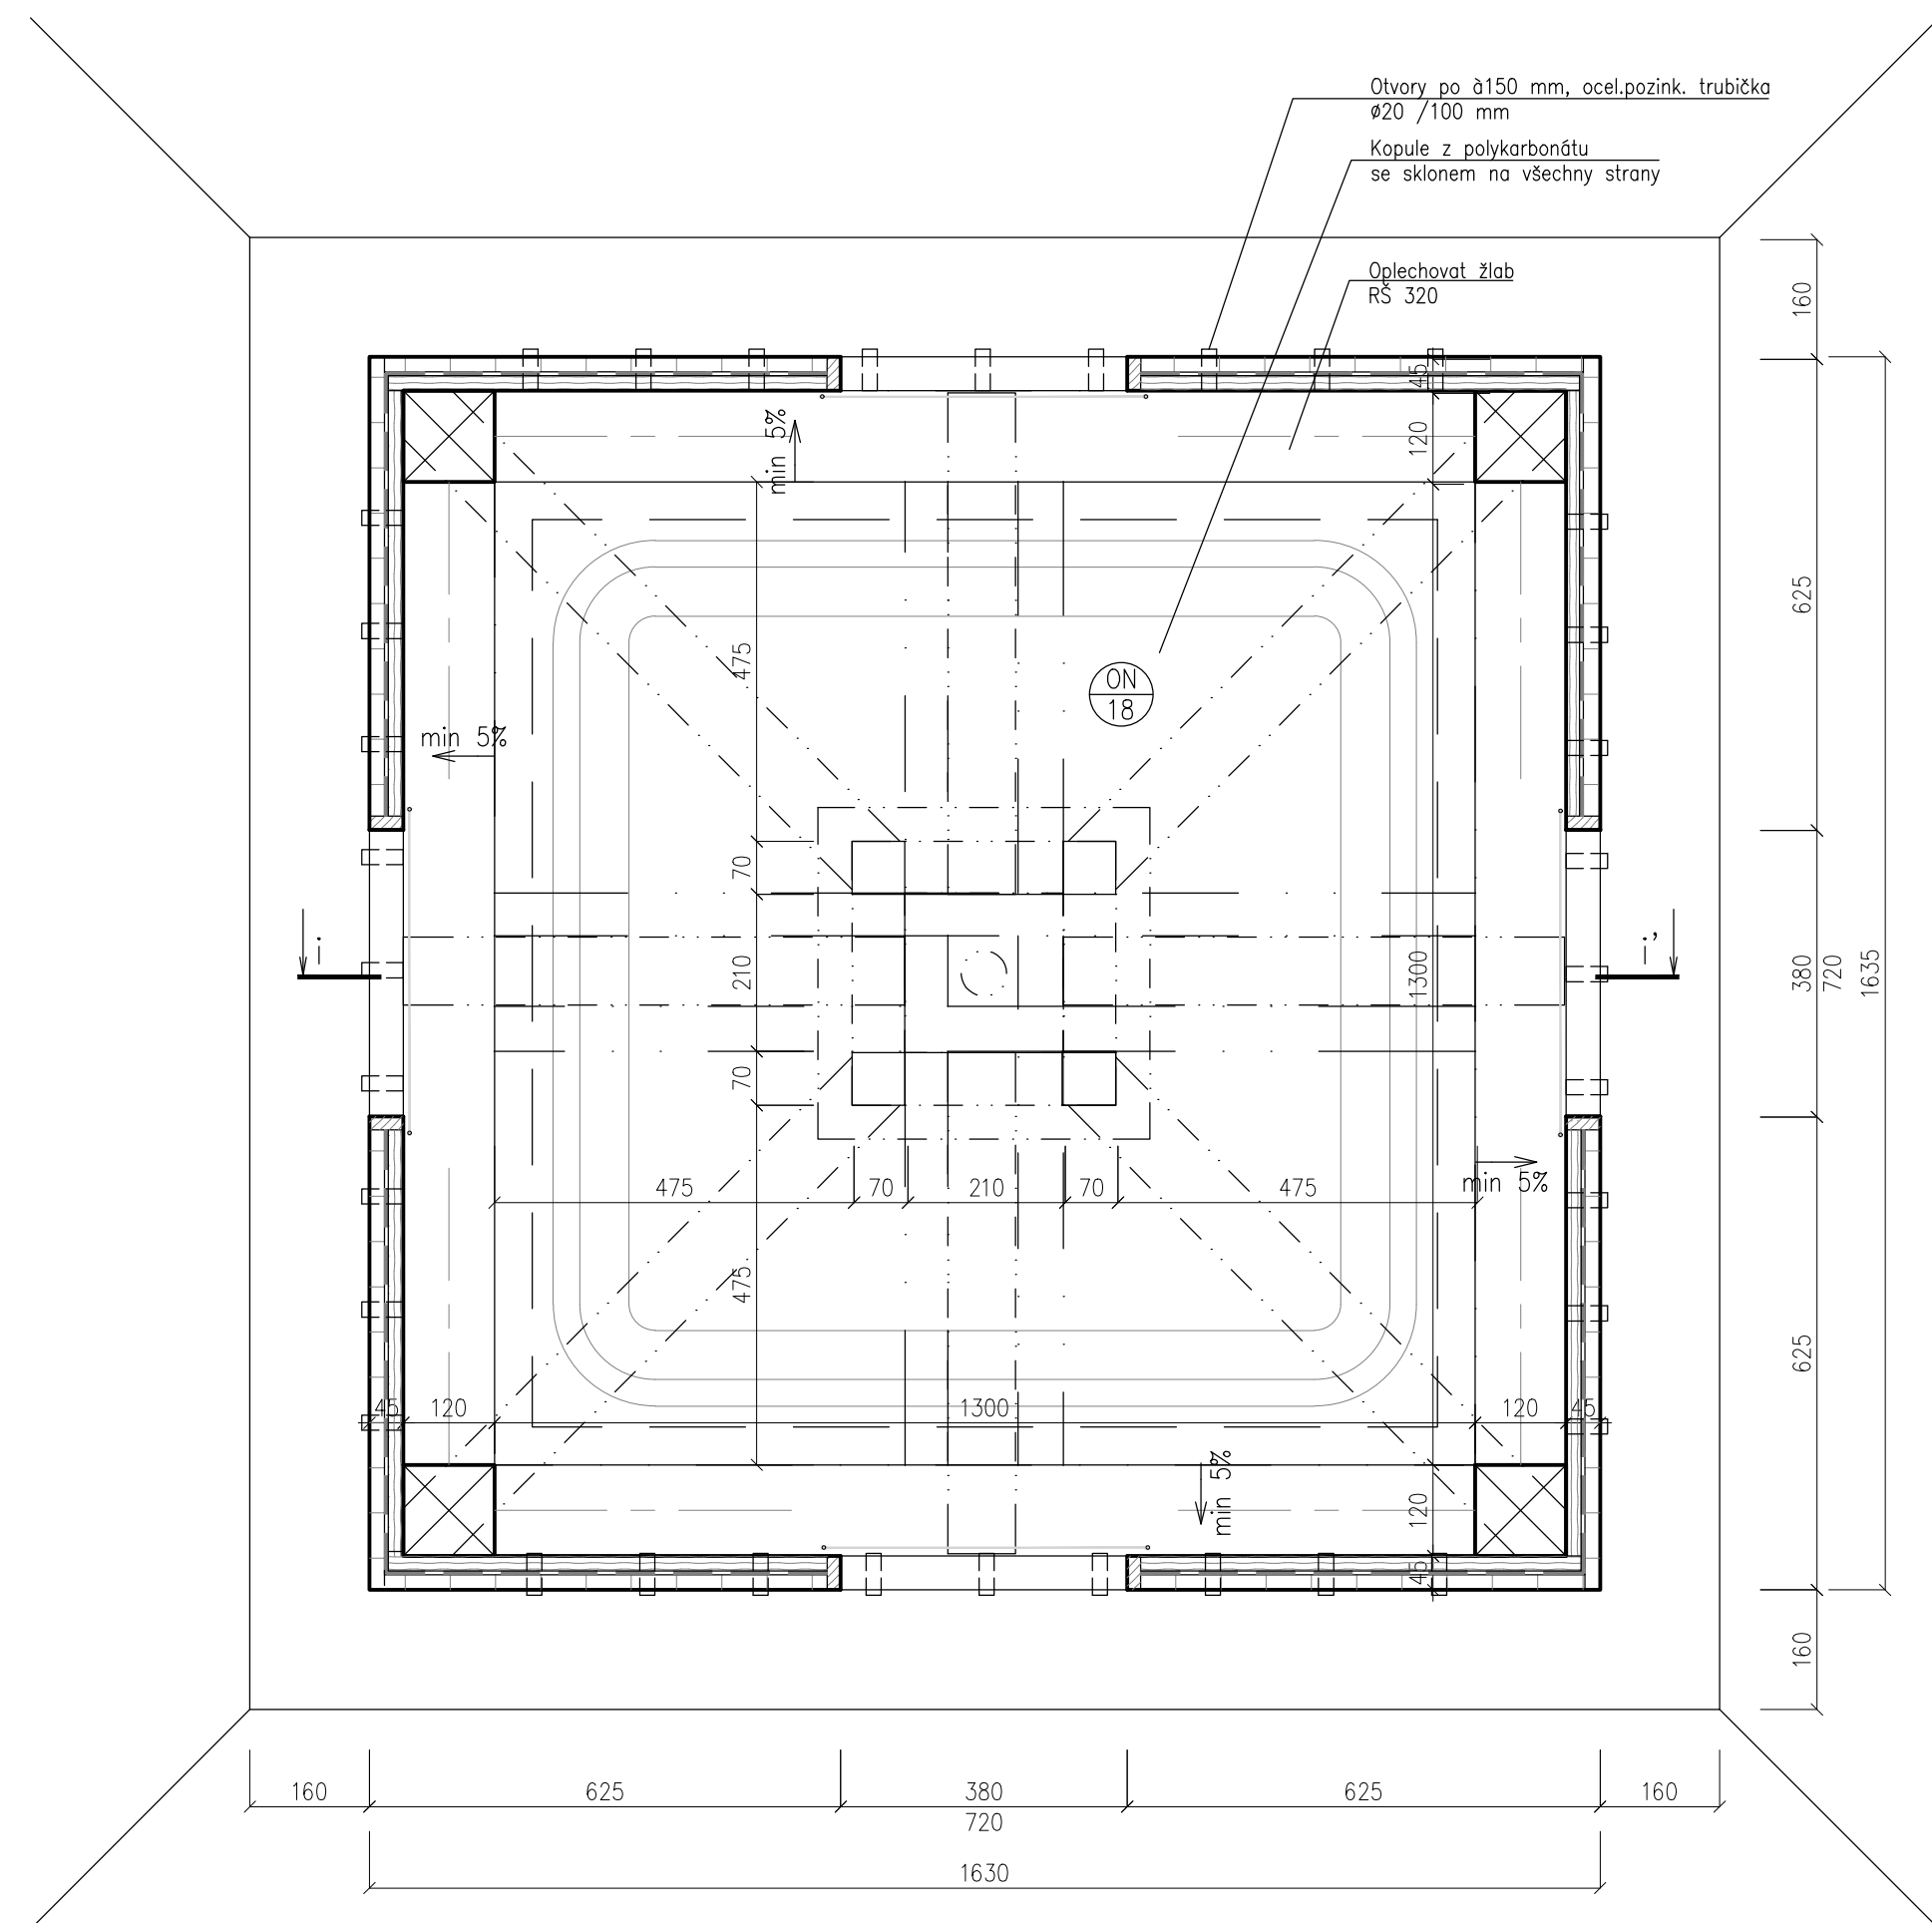

POPIŠ

Návrh věžičky vychází z dochovalých dobových fotografií, kdy objekt sloužil jako kaple. Nutno vybourat zděný komín šetrně tak, aby nebyla poškozena stávající dřevěná krovová a podpěrná soustava.

Materials

- konstrukční dřevo - smrk
 - šindele a prkna - modřín
 - odhalená dřevěná soustružená římsa - dub
 - klempířské prvky - ocel, pozink, vč. kotevních prvků a zatahovacích plechů
- Všechny dřevěné prvky z rozložitého kvalitního řeziva třídy I.

Všechny dřevěné prvky z rovnoletého kvalitního řeziva třídy I.

Povrchová úprava:

- dřevěné prvky všechny tlakově transparentně impregnovat
- označené prvky opatřit lazurním nebo krycím nátěrem podle výkresu, používat kvalitní olejové barvy, dvojnásobná vrstva
- ocelové prvky opatřit základovým reaktivním nátěrem a 2x vrchním krycím nátěrem hnědočerveným.

Výkres nenahrazuje výrobní dokumentaci, tuto je nutno zpracovat a odsouhlasit se zástupci památkové péče, investora a projektanta.

Návrh napojení věžičky a stávajícího krovu nutno upřesnit a revidovat po vybourání komínového zdiva a rozkrytí střechy věže.

Nedílnou součástí výkresu jsou tabulky prvků

REVIZE Č.:	OBSAH :	DATUM :

ENTO VÝKRES JE DLE AUTORSKÉHO ZÁKONA MAJETKEM PROJEKTOVÉHO ATELIÉRU, JEHO KOPIÍROVÁNÍ A ROZŠÍŘOVÁNÍ JE MOŽNO POUZE SE SOUHLASEM AUTORA

MÍSTO STAVBY:	areál loveckého zámečku Tří lrbuky; část obce Strašice 700, 338 45 Strašice
OBJEDNATEL:	Vojsenské lesy a statky ČR, s.p., Pod Juliskou 1621/5, 160 00 Praha 6
ZÁSTUPCE INVESTORA:	ve věcech technických: Ing. L.Barák, tel.: 723 898 217, email: libor.barak@vls.cz projektový manažer: Ing. M.Máchova, tel.: 703 458 649, email: marketa.machova@vls.cz

PROJEKTANT:



**PROJEKTOVÝ ATELIER
PRO ARCHITEKTURU A POZEMNÍ STAVBY, s.r.o.**

BĚLEHRADSKÁ 199/70, 120 00, PRAHA 2, IČO : 45308616
TEL.: 224 255 555, 222 512 997 EMAIL: ATELIER@ATELIERS.CZ

AUTORSKÝ KOLEKTIV:		Ing. arch. T. ŠANTAVÝ, Ing. arch. S.HLAĐNÍK, Ing. arch. T.SPURNÁ			
ODPOV.PROJEKTANT:		ZPRACOVATEL ČÁSTI:	KRESLIL:	KONTROLOVAL:	
Ing. arch. T.ŠANTAVÝ		Ing. K.Vócha	Ing. arch. T.ŠANTAVÝ Ing. arch. T.SPURNÁ	Ing. arch. T.ŠANTAVÝ	
Č.ČAK.:	3489 040 18 05	NÁZEV DÍLA: „Dům přírody Brd“ I. Etapa (Expozice) SO.01 Hospodářské objekty - Dům přírody D.1.1a Architektonicko-stavební řešení			Č.PARE:
DATUM:	1/2019				
POČET A4:	8				
NÁZEV DVG:					
MĚŘÍTKO:	1:10				
ČÁST:					
D.1.1a Architektonicko-stavební řešení					
NÁZEV PŘÍLOHY:					Č.PŘÍLOHY:
STUPEŇ : Dok. pro provedení stavby, výběr zhotovitele		DETAILY LUCERNY			403
PROFESÍ: STAVEBNÍ—ARCHITEKTONICKÁ					