

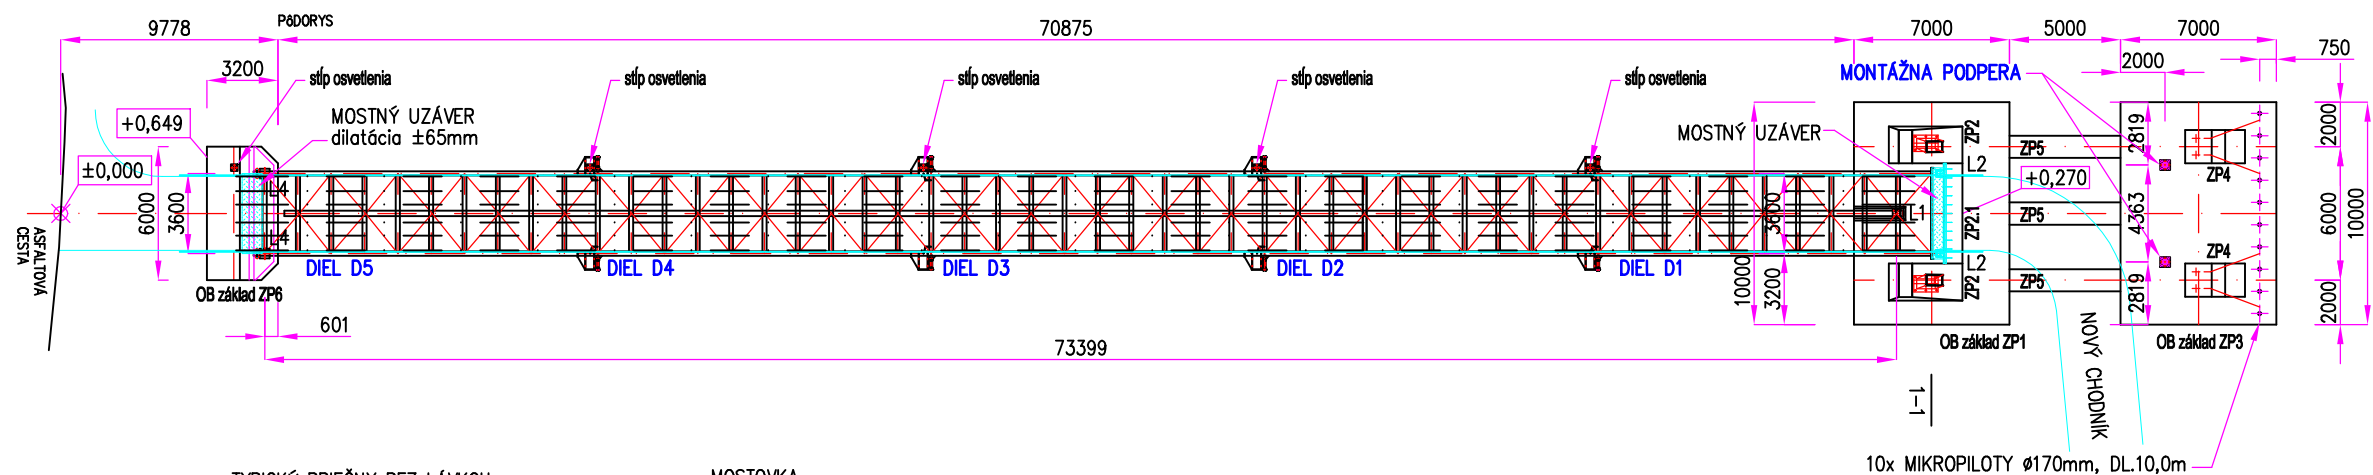


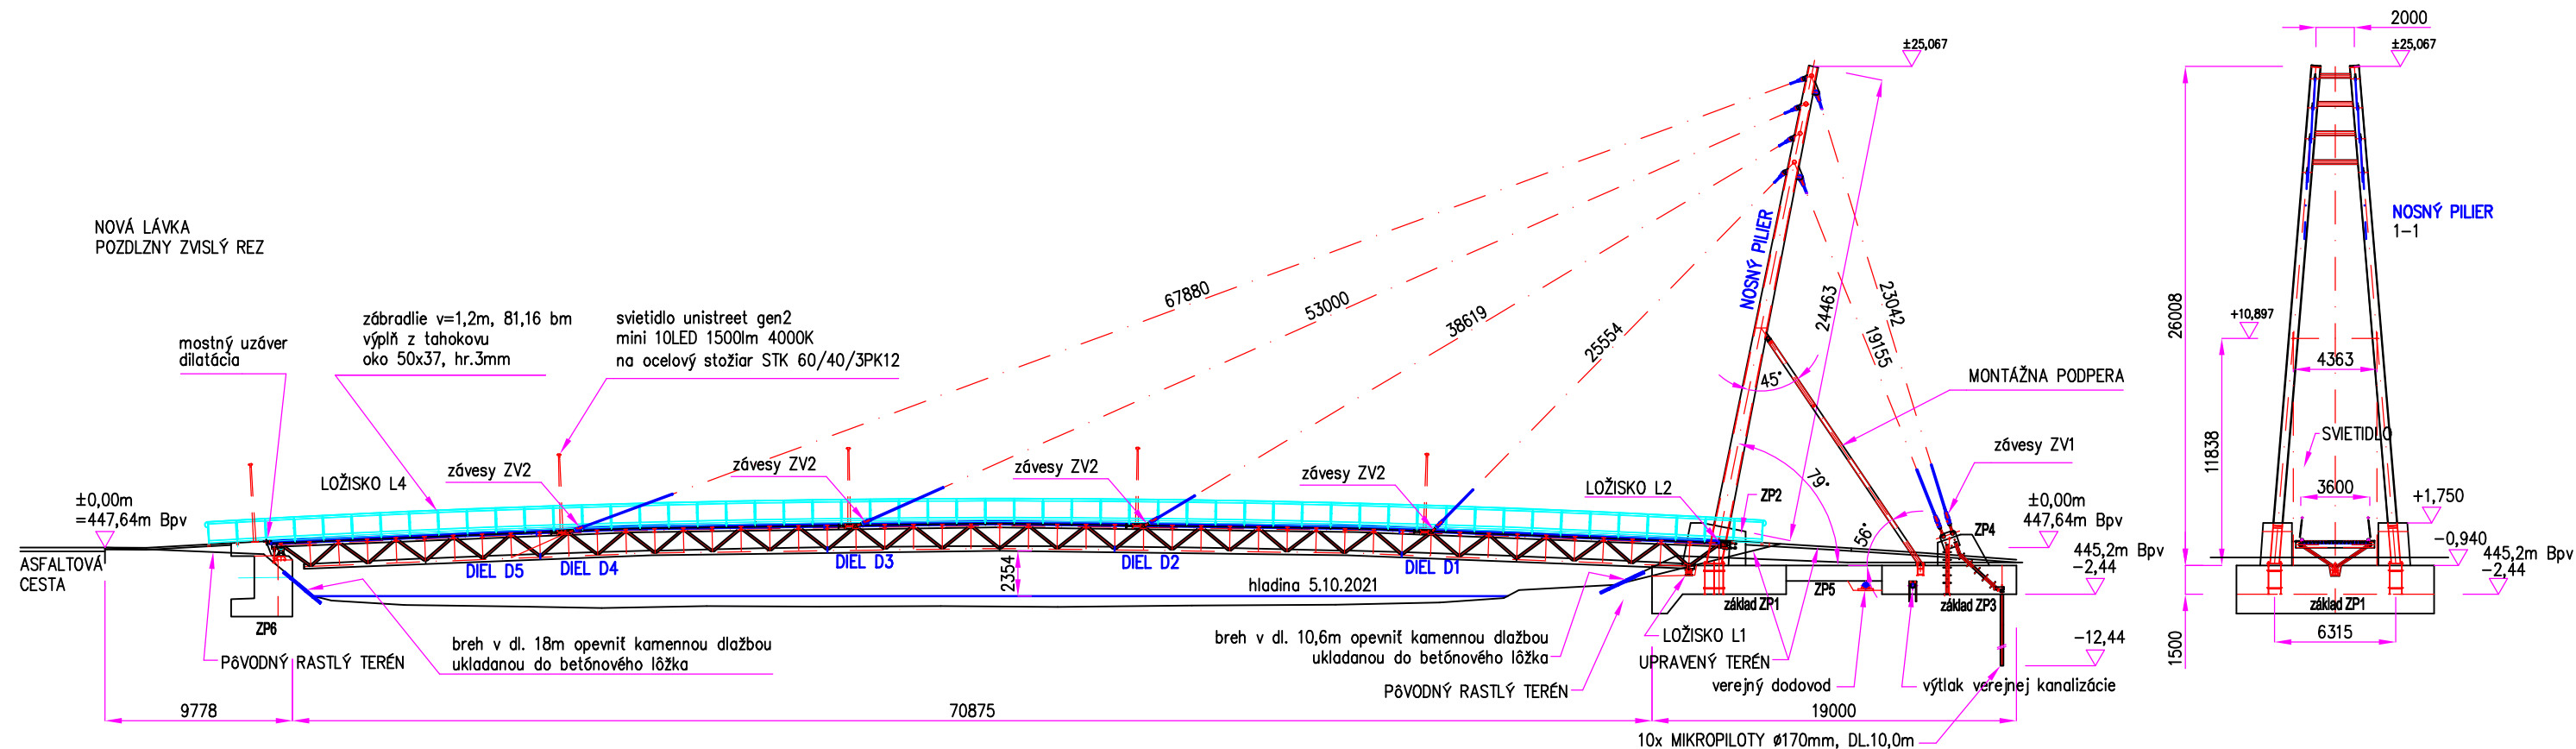

TYPICKÝ PRIEČNY REZ LÁVKOU
M 1:30

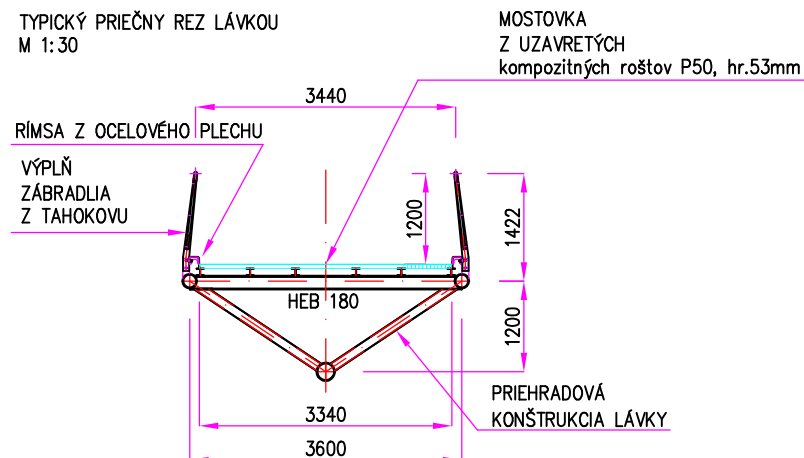

hlavný projektant	projektant	kreslil	RECKÝ spol. s r.o. BRATISLAVA	
Ing. Jozef RECKÝ, PhD.	Ing. Jozef RECKÝ, PhD.	Peter ŠVITKO		
Obec ŠVOŠOV, OÚ, Školská 70 / 2, 034 91 Švošov Regionálna cyklotrasa Hubová – Švošov – Komjatná, časť Cyklolávka Švošov – Hubová			formát	2 A4
			dátum	10/2023
			projekt	RP
			arch. č.	
STATIKA ZOSTAVA LÁVKY			mierka	1:340,1:100
			č. prílohy	OK 01