


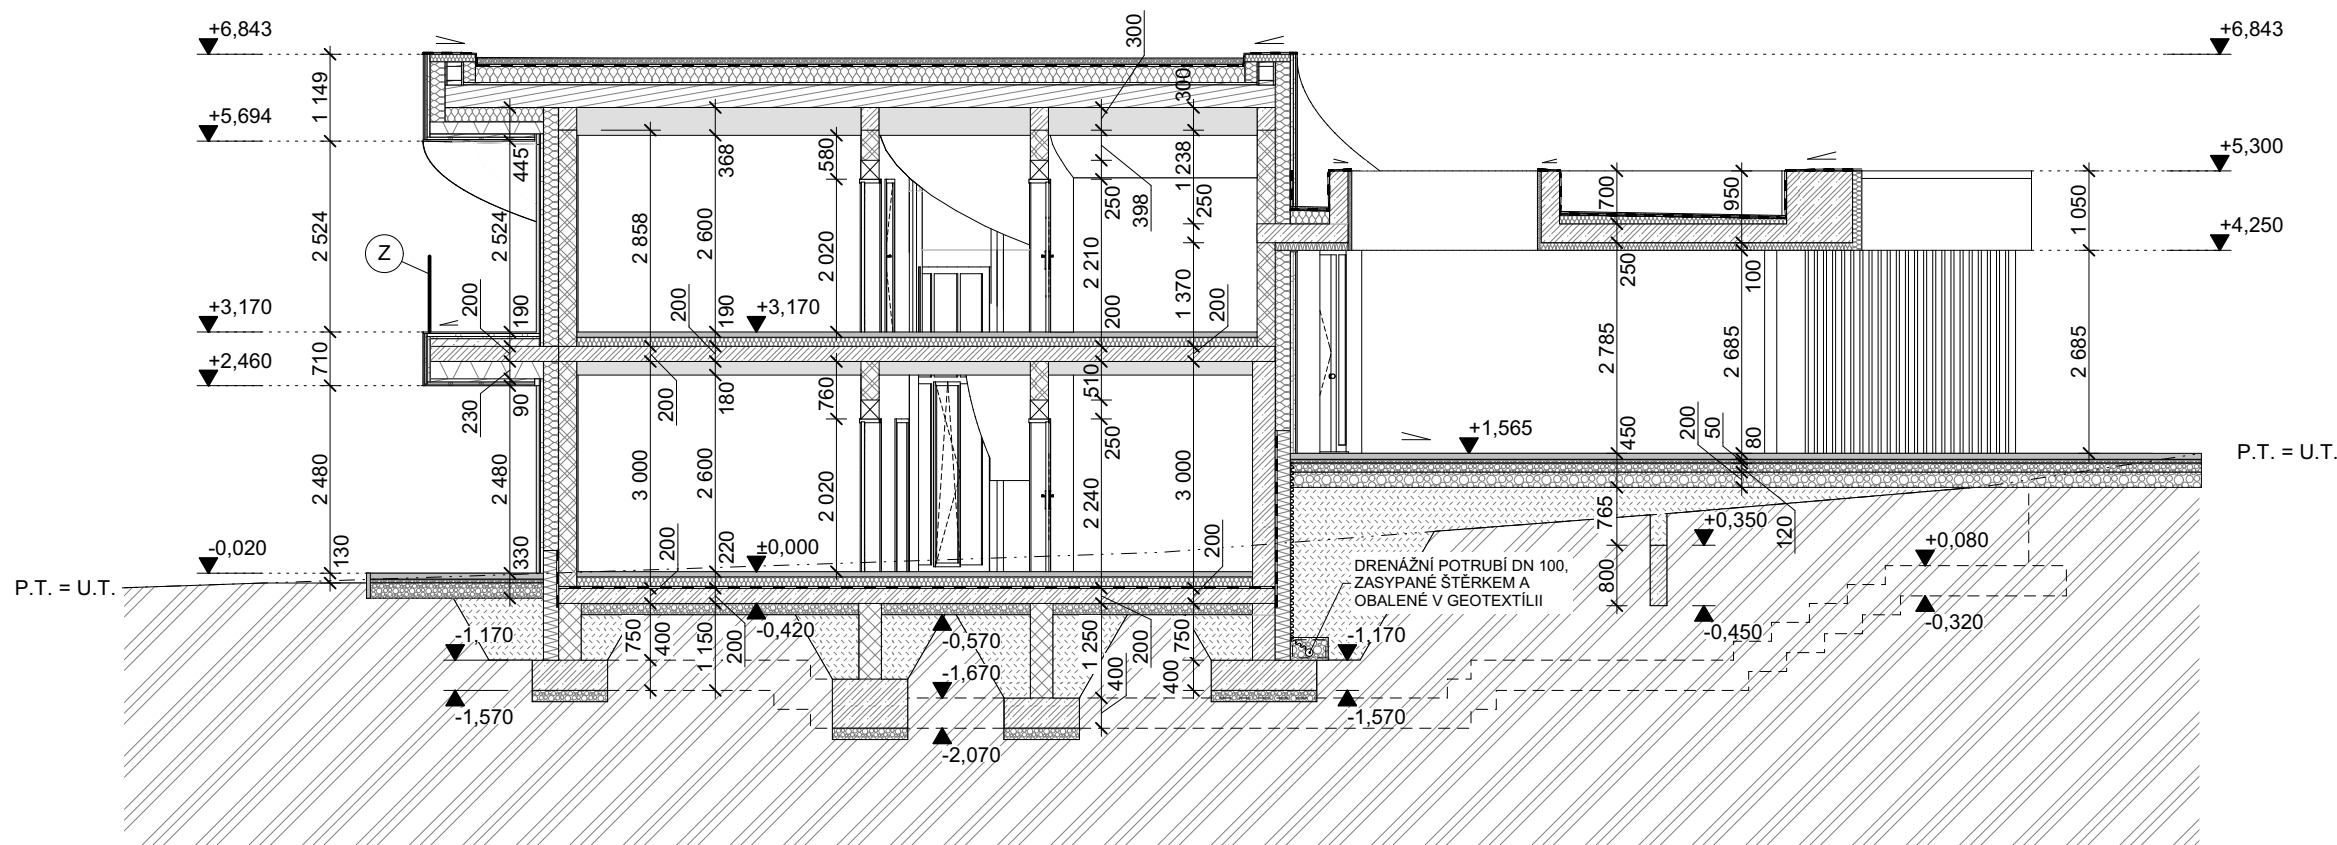

LEGENDA MATERIÁLŮ

- VÁPENOPÍSKOVÉ ZDIVO
KM BETA SENDWIX (tl. 240mm)
- VÁPENOPÍSKOVÉ ZDIVO
KM BETA SENDWIX (tl. 115mm)
- DŘEVĚNÉ KONSTRUKCE
- ZTRACENÉ BEDNĚNÍ TL. 300 mm
+ MONOLITICKÝ VYZTUŽENÝ BETON
- PROSTÝ BETON
- VYZTUŽENÝ BETON
- TEPELNÁ IZOLACE - PODROBNĚ VIZ SKLADBY
- VZDUCHOVÁ DUTINA - PODHLED

- HUTNĚNÉ KAMENIVO
- HUTNĚNÝ NÁSYP
- PŮVODNÍ ZEMINA
- HYDROIZOLACE
- R

PŘEDOKENNÍ PODOMÍTKOVÁ / PODOBKLAĐOVÁ ROLETA
- K

KOMÍN - NEREZOVÝ, TRÍVRSTVÝ
- Z

SKLENĚNÉ ZÁBRADLÍ V. 1000 mm

POZNÁMKA

- DOKUMENTACE SLOUŽÍ KE SLOUČENÉMU ÚZEMNÍMU ROZHODNUTÍ A STAVEBNÍMU POVOLENÍ A JAKÉKOLI POUŽITÍ NAD RÁMEC TOHOTO ROZSAHU JE NA VLASTNÍ ZODPOVĚDNOST INVESTORA POPŘ. PROVÁDĚCÍ FIRMY. TATO DOKUMENTACE NESLOUŽÍ K PROVÁDĚNÍ STAVBY.

±0,000 m = 1.NP = 246,750 m.n.m.; výškový systém = Bpv; souřadnicový systém = S-JTSK

dílo je chráněno dle zákona č.121/2000 Sb.

STAVBA :

NOVOSTAVBARODINNÉHO DOMU
NA PARCELE Č. 1791/3, 1791/4, 1792/5
V K. Ú. PORUBA

VYPRACOVAL:

ING. ARCH. LUKÁŠ RICHTER

KONTROLOVAL:

ING. KLÁRA RAŠKOVÁ

ZODPOVĚDNÝ PROJEKTANT:

ING. ARCH. LUKÁŠ RICHTER

INVESTOR :

RNDr. MARTIN GRIGAR
IVANA GRIGAROVÁ

GENERÁLA SOCHORA 6213/12a, OSTRAVA - PORUBA, 708 00
TOPOLOVÁ 585, VŘESINA, 742 85

ČÁST :

D.1.1 ARCHITEKTONICKO - STAVEBNÍ ŘEŠENÍ

STUPEŇ :

DUR+DSP

OBSAH :

ŘEZ A-A´

Č. REV. :

-

PROVEDL :

-

PŘEDMĚT REVIZE :

-

Č. VÝKR.

MĚŘÍTKO :

FORMÁT :

Č. ZAKÁZKY :

DATUM :

PARÉ :

D.1.1.05

1:100

2xA4

H181114

11/2019

1 2 3 4

PROJEKTANT :

MD

MASTER DESIGN
tel. 800 808 800
www.master-design.cz