KOORDINAČNÍ SITUACE STAVBY 1:200

I/54, I/55 Veselí nad Moravou, křižovatka

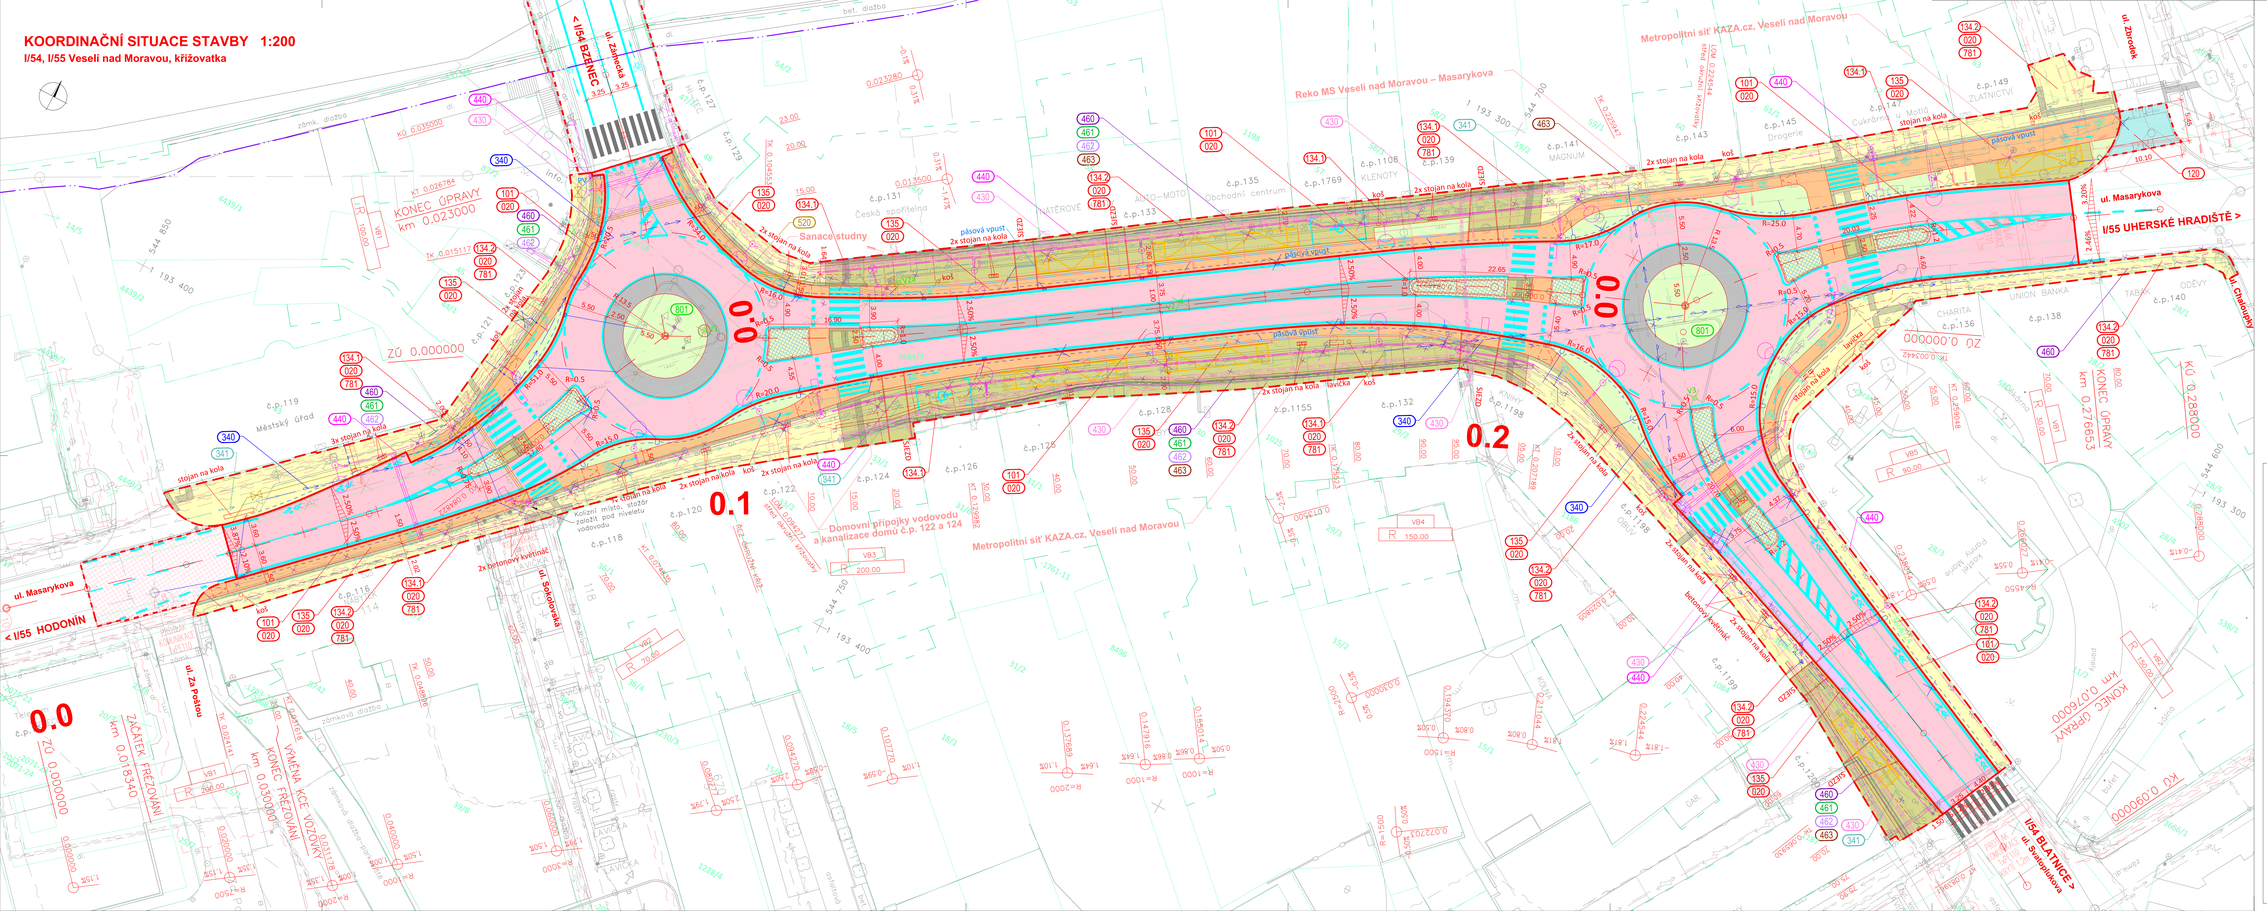

Legenda:

PLOCHY

- VOZOVKA - ASFALTOVÝ KRYT
- VOZOVKA - DLAŽDĚNÝ KRYT (BARVA ŠEDÁ)
- CHODNÍK - DLAŽDĚNÝ KRYT (BARVA ŠEDÁ)
- POZEMNÍ CHODNÍK - DLAŽDĚNÝ KRYT (BARVA ŠEDÁ)
- CYKLOSTEZKA - DLAŽDĚNÝ KRYT (BARVA ČERVENÁ)
- PRUH PRO CYKLISTY NA VOZOVCE - ASFALTOVÝ KRYT
- ŽULOVÁ KOSTKA 180/180
- ŽULOVÁ KOSTKA 120/120
- ZELEŇ
- OBNOVA KRYTU

ODVODNĚNÍ

- PŘÍKLAĎKA
- STAVBY ZNIČENÝ INVESTORA
- ZNIČENÝ INVESTICE ŘSD
- OVODNĚNÝ INVESTICE ŘSD
- HRANICE TRVALÉHO ZÁBORU NABYVATEL ŘSD ČR
- HRANICE DOČASNÉHO ZÁBORU DO 1 ROKU
- HRANICE DOČASNÉHO ZÁBORU NAD 1 ROK
- HRANICE PAREL
- VÝTAHÉ SONDY

STÁVAJÍCÍ VEDENÍ INŽENÝRSKÝCH SÍTÍ

- EL. VEDENÍ NN NADZEMNÍ
- EL. KABEL V MI PODZEMNÍ
- EL. VEDENÍ VO
- SDĚLOVACÍ KABEL
- SDĚLOVACÍ KABEL - VYHLED
- PLYNOVOD STL
- KANALIZACE JEDNOTNÁ
- VODOVOD

NOVÁ A PŘELOŽENÁ VEDENÍ INŽENÝRSKÝCH SÍTÍ

- PODZEMNÍ VEDENÍ NN
- VODEM VO
- LAMPA VO / PŘECHODY
- SDĚLOVACÍ KABELY
- VODOVOD - PŘELOŽKA / OPRAVA
- PŘÍPOJKY ULIČNÍCH VPUSTÍ
- PLYNOVOD STL

CHRÁNIČKY PŘELOŽEK INŽENÝRSKÝCH SÍTÍ

- SO 401 - CHRÁNIČKA KABELU NN
- SO 402 - CHRÁNIČKA VO
- SO 403 - CHRÁNIČKA KABELU CETIN
- SO 421 - CHRÁNIČKA KABELU UPC
- SO 422 - CHRÁNIČKA KABELU MĚSTA
- SO 423 - CHRÁNIČKA KABELU KAZA
- SO 520 - CHRÁNIČKA PLYNOVODU

Seznam objektů stavby:

000 Objekty přípravy staveniště
001 Přprava území

100 Objekty pozemních komunikací
101 Silnice I/54, I/55
120 Ulice Zvonek
124.1 Dvorky - řešit
124.2 Dvorky - měnit
125 Parkoviště - řešit
195 Dopravní značení a vybavení

300-500 Objekty inženýrských sítí
340 Přeložka vodovodu
341 Oprava vodovodu v chodníku

535 Přeložka sítě TS
440 Přeložka VO
460 Přeložky sdělovacích kabelů CETIN
461 Přeložky sdělovacích kabelů UPC
462 Přeložky sdělovacích kabelů - ulice město
463 Přeložky sdělovacích kabelů KAZA

520 Přeložka plynovodu

700 Objekty pozemních staveb
781 Mobilní lampy

800 Objekty úpravy území
801 Nyelnich lampy

C3 Souřadnicový systém S-JTSK
Výškový systém Bpv

DUSP

INVESTOR:

ŘEDITELSTVÍ SILNIC A DÁLNIC ČR
ZÁVOD BRNO

VEDOUCÍ PROJEKTANT	ING. TOMÁŠ JAKL		
ZODPOVĚDNÝ PROJEKTANT	ING. TOMÁŠ JAKL		
VYPRACOVAL	PETR POPELKA		
KRESLIL			
KONTROLOVAL	ING. FRANTIŠEK KOROMSKÝ		
KÚ/ JK	OKRES: HODONÍN	MUVOJ: VESELÍ NAD MORAVOU	

Linio Plan, s.r.o.
Bachurova 23, 616 00 Brno
Telefon: +420 731 696 081

STAVBA	I/54, I/55 Veselí nad Moravou, křižovatka	DATUM	09 / 2019
	C - SITUAČNÍ VÝKRESY	FORMÁT	33 A4
		MĚŘÍTKO	1:200
		VÚSL	DUSP
		ČÍS. ZAKÁZKY	L-19-088-000
		ARCHIVNÍ ČÍS.	
NÁZEV VÝKRESU	KOORDINAČNÍ SITUACE STAVBY	ČÍS. SOUPISKY	ČÍS. PŘÍLOHY 3.2