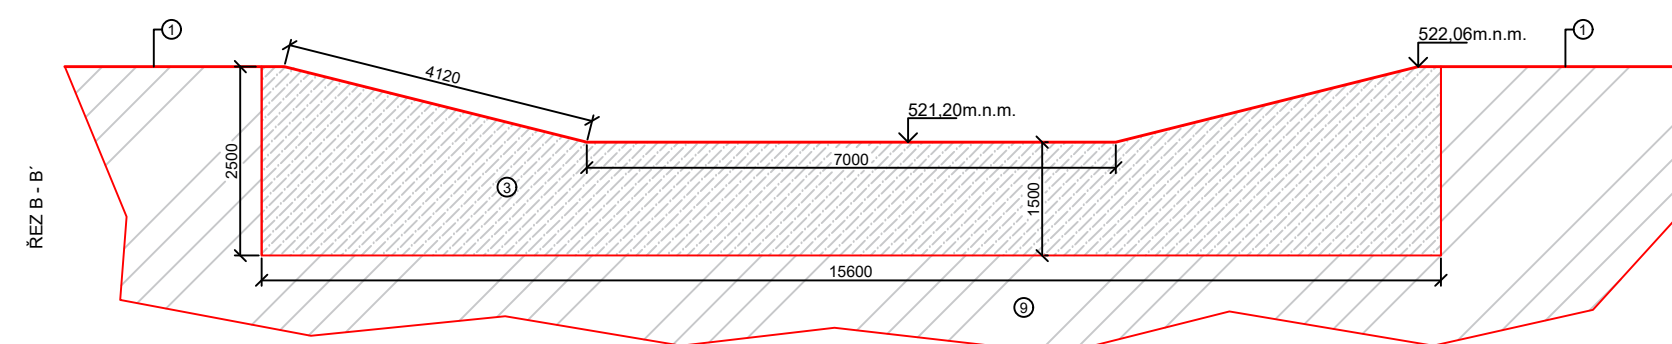


ZODP.PROJEKTANT Ing.Vítězslav Pavel <i>Pavel</i>	VYPRACOVAL Ing.Vítězslav Pavel <i>Pavel</i>	KONTROLOVAL Ing.Vítězslav Pavel <i>Pavel</i>
KRAJ Vysočina	OBEC Těchobuz	K.Ú. Těchobuz
STAVEBNÍK Státní pozemkový úřad, pobočka Pelhřimov, U Stínalend 1317, 393 01 Pelhřimov		
STAVBA Vodní nádrž Dobroslava a část polní cesty HC08 v k.ú. Těchobuz		
OBSAH Bezpečnostní přeliv		