


KATASTRÁLNÍ OZEMÍ	Těchobuz									
PARCELA KN	1127	1392/1	1146	1392/1	1128	1378	992	1378		
DRUH POZEMKU DLE KN	ostatní plocha	vodní plocha	ostatní plocha	vodní plocha	TIP	ostatní plocha	ostatní plocha	ostatní plocha		

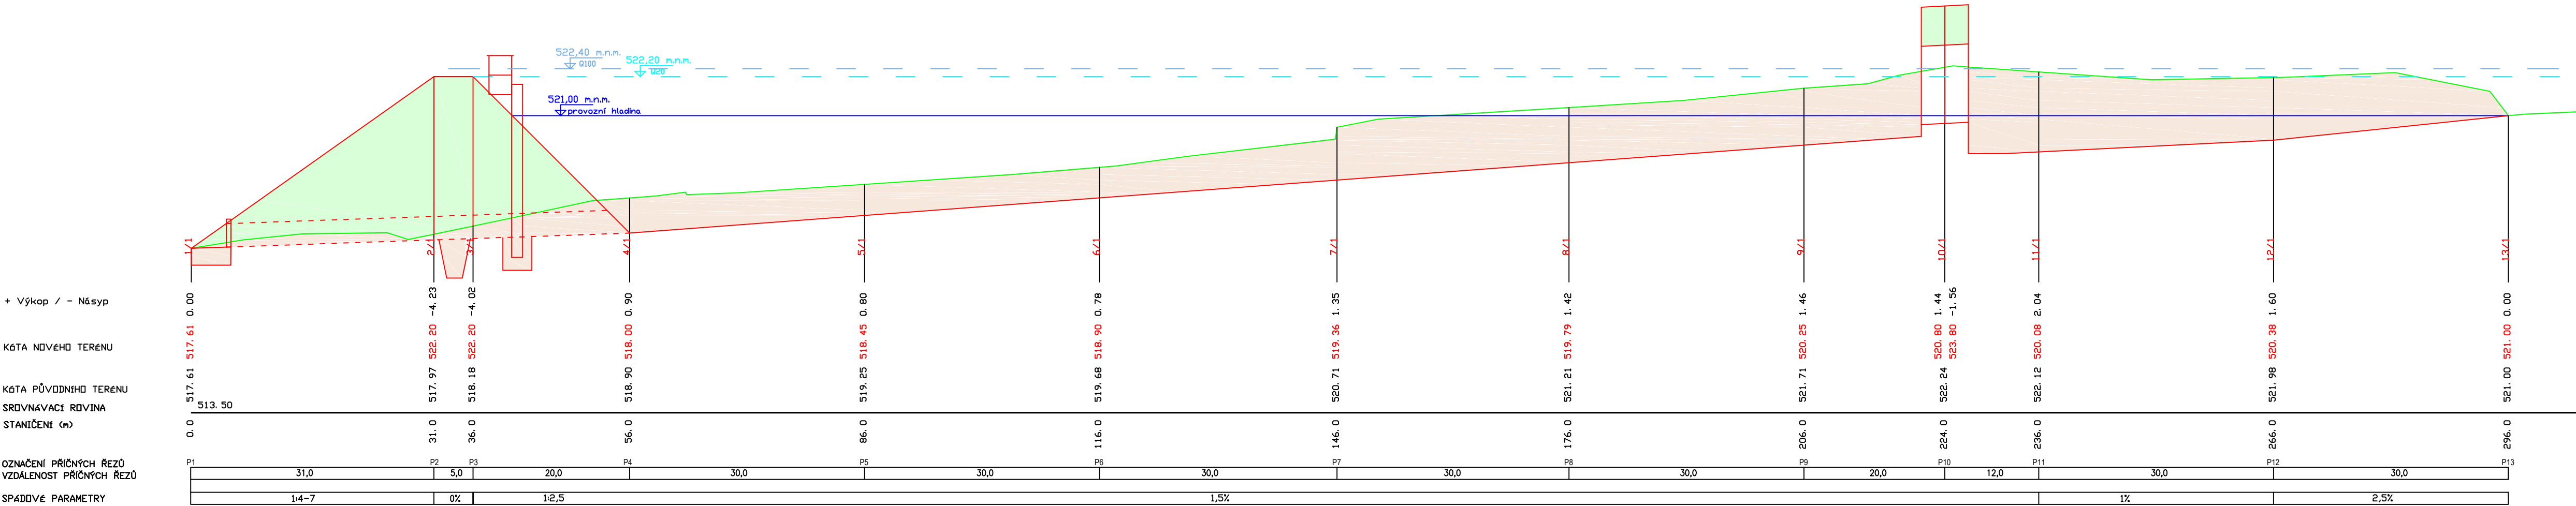

VÝKOP

NÁSYP

ZODP.PROJEKTANT Ing.Vítězslav Pavel <i>Pavel</i>	VYPRACOVAL Ing.Vítězslav Pavel <i>Pavel</i>	KONTROLOVAL Ing.Vítězslav Pavel <i>Pavel</i>
KRAJ Vysočina	OBEC Těchobuz	K.Ú. Těchobuz
STAVEBNÍK Státní pozemkový úřad, pobočka Pelhřimov, U Stínadel 1317, 393 01 Pelhřimov		
STAVBA Vodní nádrž Dobroslava a část polní cesty CH08 v k.ú. Těchobuz		
OBSAH Podélný řez nádrží		

VDG VODA DOPRAVA GEOTECHNIKA VDG Projektování s.r.o. PRAŽSKÁ 455, 393 01 PELHŘIMOV TEL.: 721 74 55 49 EMAIL: v.pavel@vdgp.cz	
ČÍSLO ZAKÁZKY 26/2019	ČÍSLO PARÉ
DATUM 7/2019	
MĚŘÍTKO 1:500/100	
FORMÁT A2	
STUPEŇ PD DSP+DPS	
ČÍSLO PŘÍLOHY D 1	