


VZOROVÝ ŘEZ BOČNÍ HRÁZÍ

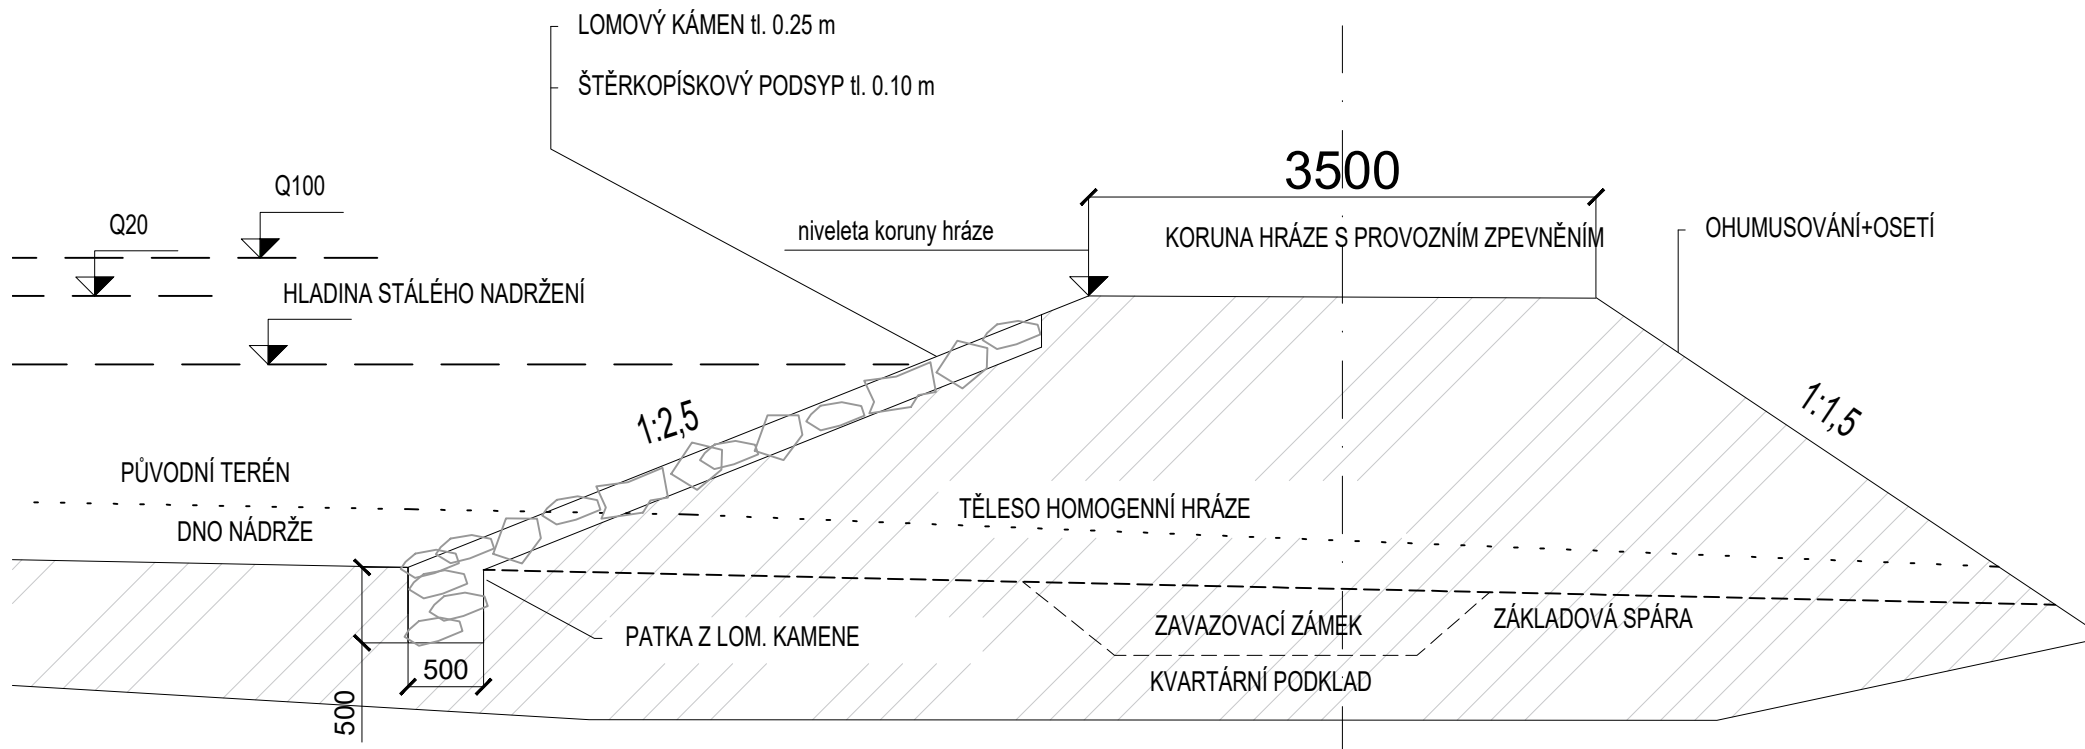

ZODP.PROJEKTANT Ing.Vítězslav Pavel <i>Pavel</i>	VYPRACOVAL Ing.Vítězslav Pavel <i>Pavel</i>	KONTROLOVAL Ing.Vítězslav Pavel <i>Pavel</i>
KRAJ Vysočina	OBEC Těchobuz	K.Ú. Těchobuz
STAVEBNÍK Státní pozemkový úřad, pobočka Pelhřimov, U Stínadel 1317, 393 01 Pelhřimov		
STAVBA Vodní nádrž Dobroslava a část polní cesty HC08 v k.ú. Těchobuz		
OBSAH Vzorový řez boční hrází		



VODA
DOPRAVA
GEOTECHNIKA

VDG Projektování s.r.o.

PRAŽSKÁ 455, 393 01 PELHŘIMOV
TEL.: 721 74 55 49 EMAIL: v.pavel@vdgp.cz

ČÍSLO ZAKÁZKY	26/2019	ČÍSLO PARÉ
DATUM	7/2019	
MĚŘÍTKO	1:50	
FORMÁT	A3	
STUPĚŇ PD	DSP+DPS	
ČÍSLO PŘÍLOHY	D4d	