


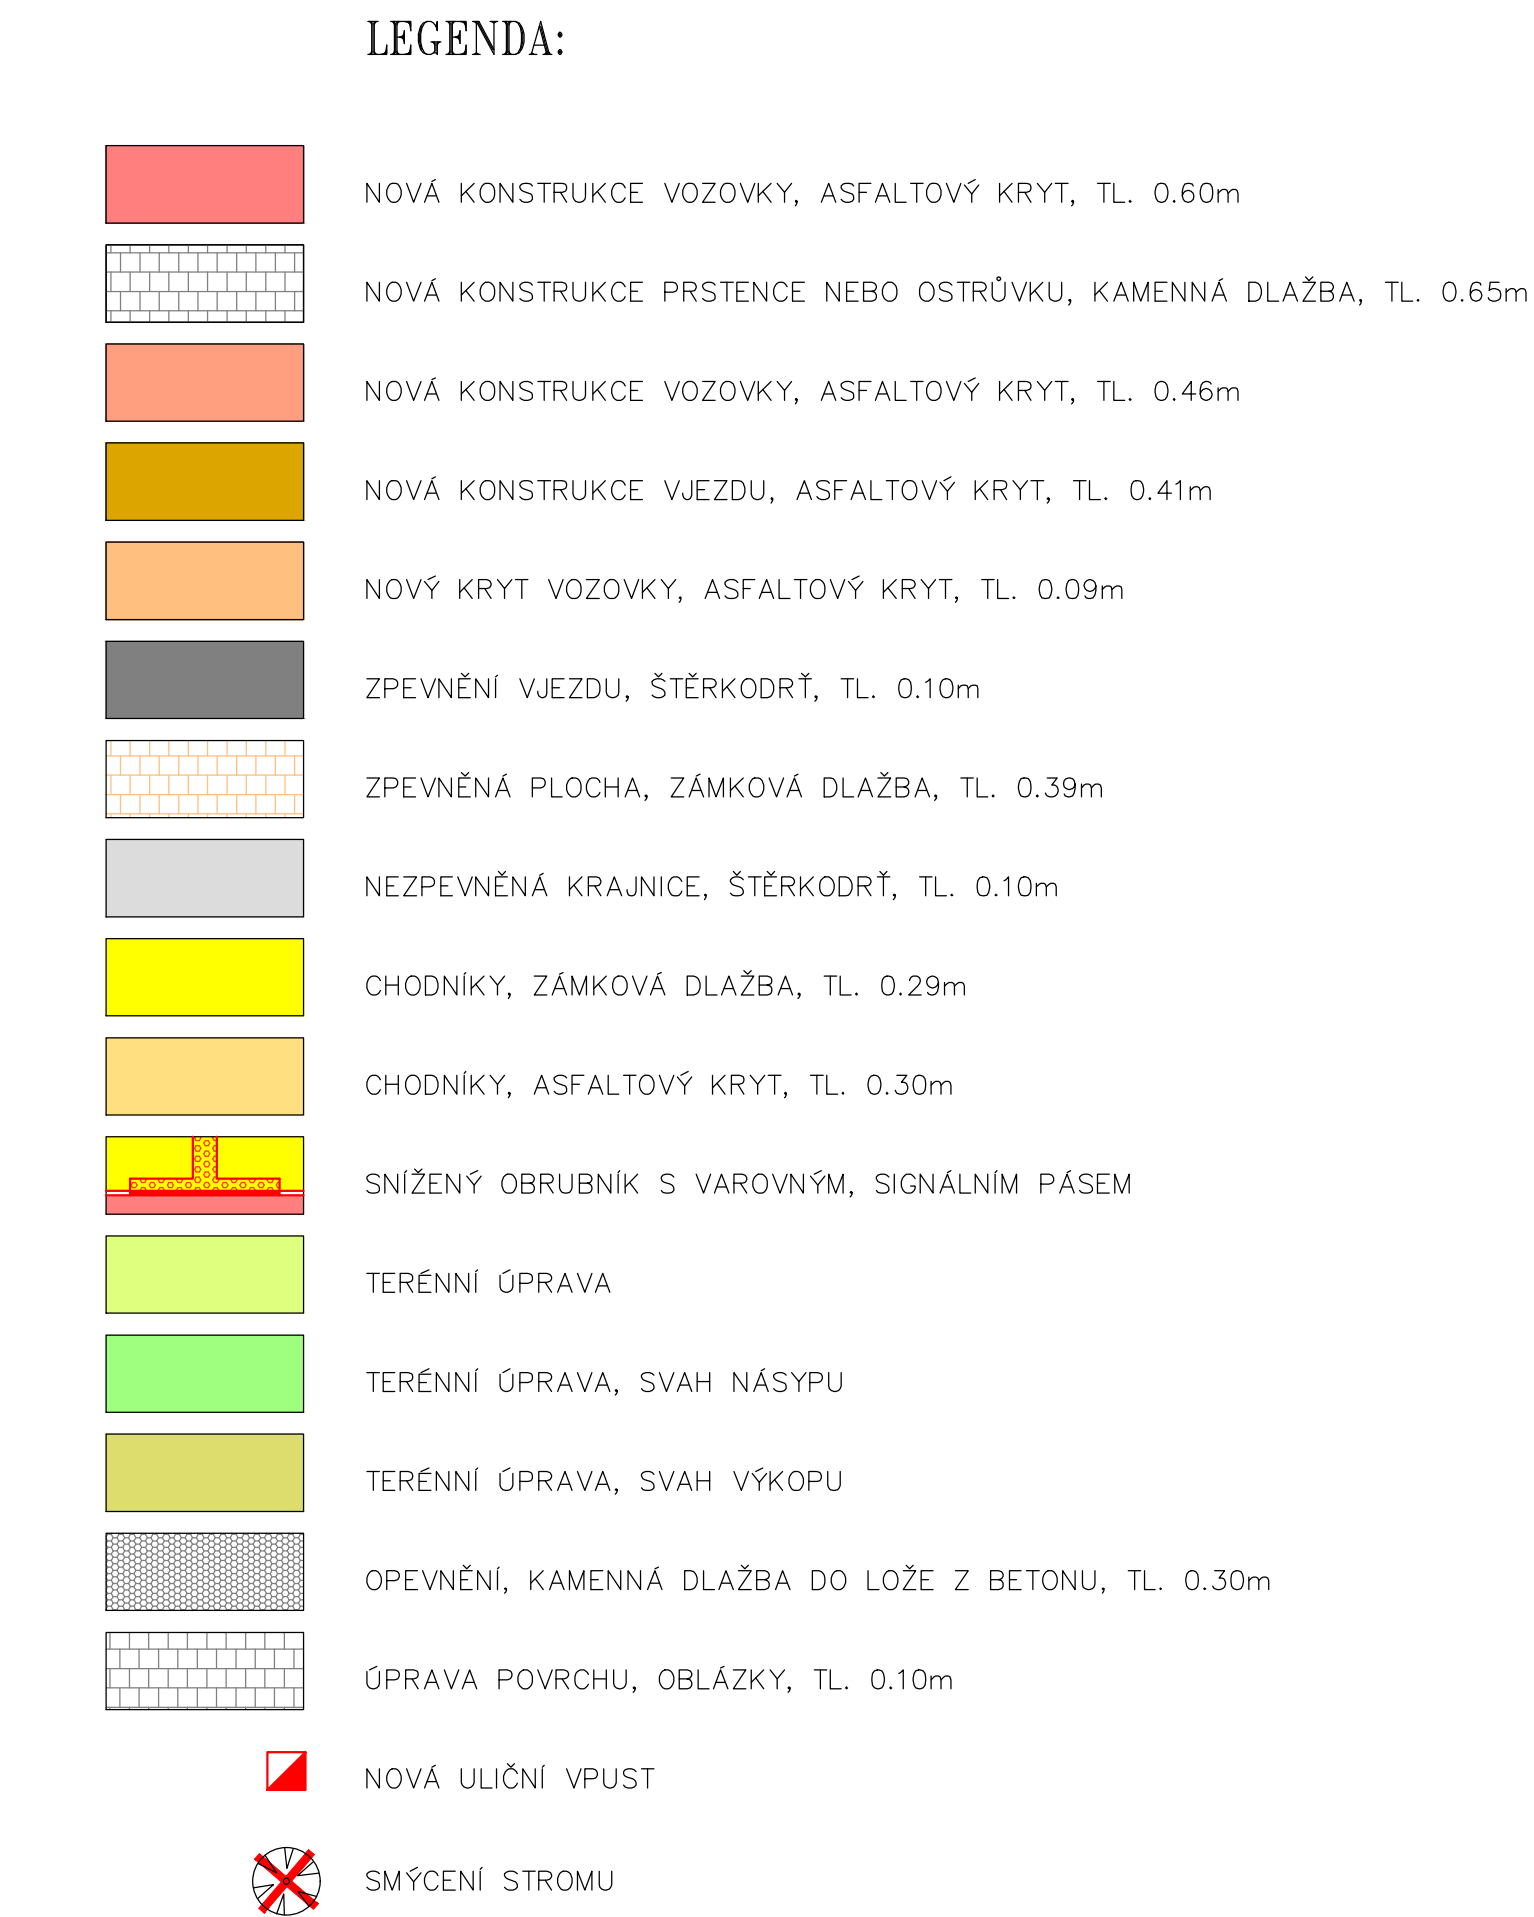

Změna	Číslo/rok	Vypracoval

SO 101, SO 102, SO 103, SO 104,
SO 105

HIP :	VP :
Projektant : Ing. Lubomír Hlom	Kontroloval : Josef Šedivý

Stavebník :	Krajská správa a údržba silnic Vysočiny, p
Obec :	Kamenice nad Lipou
Stavba :	III/12819 Kamenice ul. Družstevní

Příloha : Situační výkres, ZÚ - k

Souřadnicový systém s-JTSK.
Výškový systém Bpv.

WAY project s. r. o.

Jindřichův Hradec, Jarošovská 1126/II
tel.: 384 321 494, 384 327 505
email: wayproject@wayproject.cz

Č. zakázky :	1007	Paré č.:
Datum :	07/2020	
Formát :	7 A4	
Měřítko :	1:250	
Stupeň :	DUSP	

Číslo arch. : 13/19	Číslo přílohy : D.1.1.2a.1
------------------------	-------------------------------