
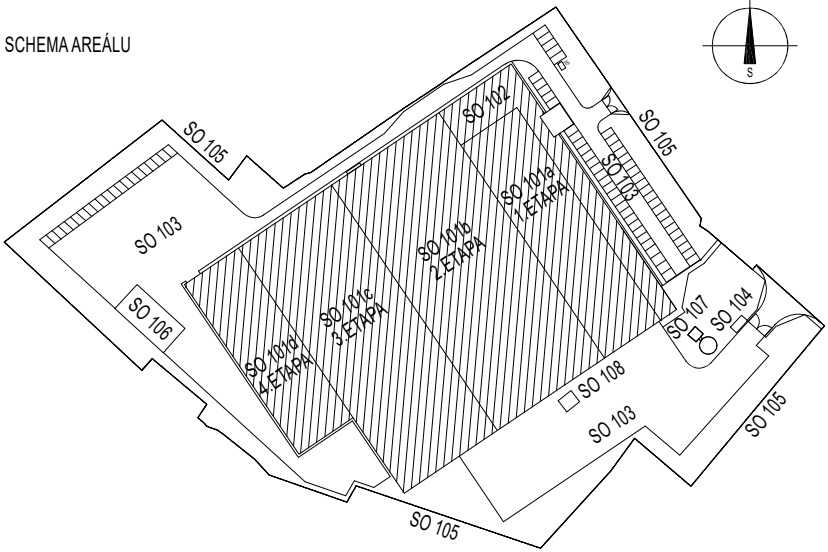
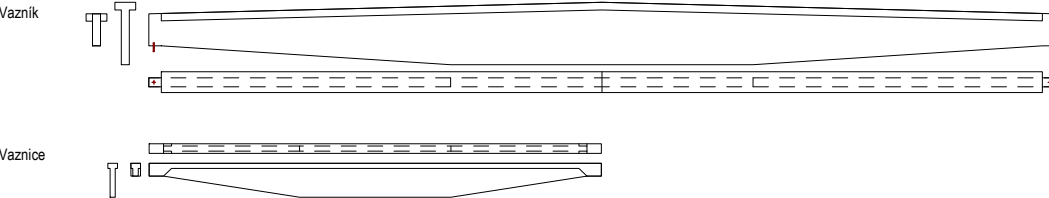


ŘEZA-A'

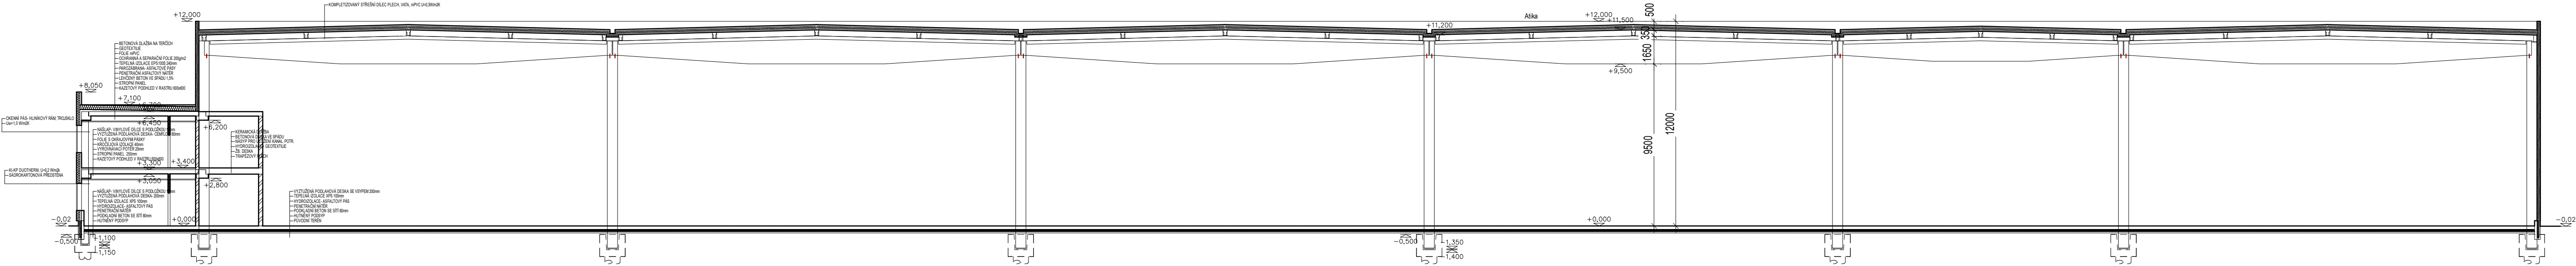

ZMĚNA č.	POPIS:	DATUM:
POZNÁMKA: ZMĚNA VÝKRESU DOPLŇUJE/UPŘESŇUJE PŮVODNÍ VÝKRES		

REVIZE č.	POPIS:	DATUM:
POZNÁMKA: REVIZE NAHRAZUJE PŮVODNÍ VÝKRES		

Polohový systém: JTSK Výškový systém: BpV ±0,000=253,150m.n.m.		
Generální projektant:  PS projekty spol. s r.o. Revoluční 5, 415 01 Teplice tel., fax: 417 578 518 e-mail: info@psprojekty.cz, www.psprojekty.cz	Stavebník: DanCzek Teplice a.s. Tolstého 474/1 415 03 Teplice IČ: 250 04 255 Jednatel : ING. M. ČÁSTEK Ved. projektu : ING. M. ČÁSTEK	Investor: DanCzek Teplice a.s. Tolstého 474/1 415 03 Teplice IČ: 250 04 255
Zpracovatel části projektu:  PS projekty spol. s r.o.		Autorizační razítko:
Ved. profese : ING. M. ČÁSTEK	Kontroloval : ING. M. ČÁSTEK	Část PD : D.1 DOKUMENTACE STAVEBNÍHO OBJEKTU
Vypracoval : ING. M. ČÁSTEK	Uvolnil : ING. M. ČÁSTEK	Stupeň PD : STAVEBNÍ POVOLENÍ
Stavba, ucelená část, stavební objekt, provozní soubor, ost. ucelené dodávky		MÚ : DUCHCOV
DANCZEK TEPLICE A.S. - VÝSTAVBA SKLADOVÝCH HAL - KOŠTĚANY		Zakázk. číslo : 19-43
D1: SO 101 SKLADOVÉ HALY		Datum : 12/2020
D1: SO 102 ADMINISTRATIVNÍ ČÁST		Formáty : 4xA4
D1: SO 101.1 Architektonicko-stavební řešení		Měřítko : 1:200
Název výkresu: ŘEZA-A'	Číslo výkresu: D1: SO 101.1.05	Revize č.: 0
		Změna č.: 0