



PŘÍČNÉ ŘEZY V MÍSTĚ PODPĚR 1:100


OPĚRA O1

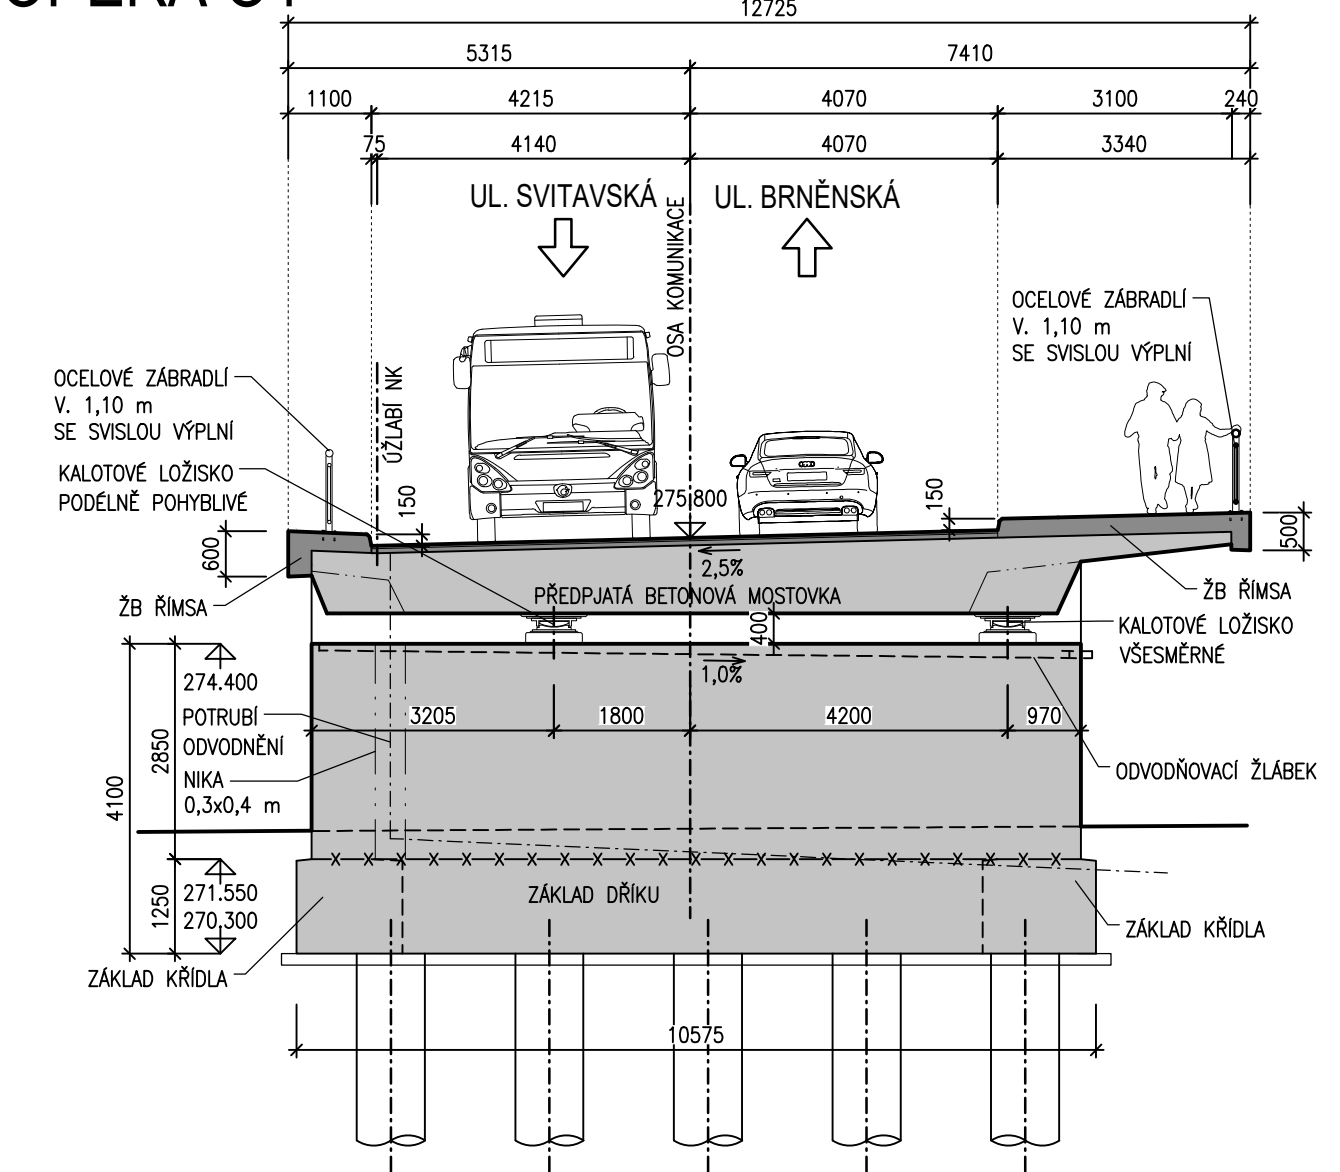


PILÍŘ P2

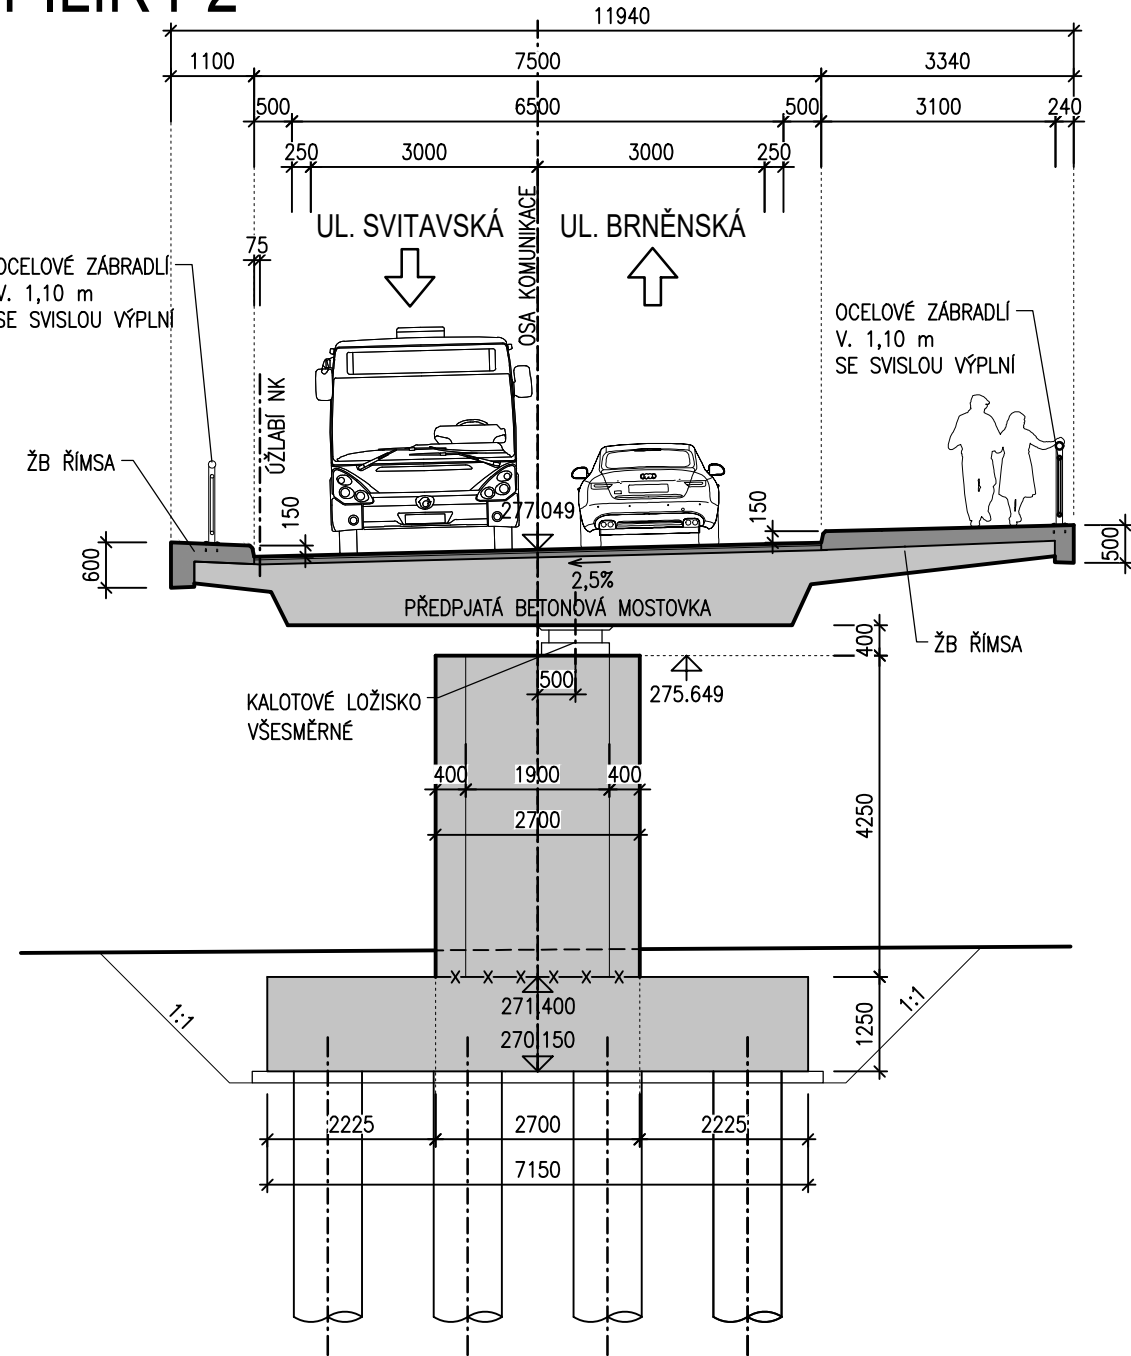


PILÍŘ P3

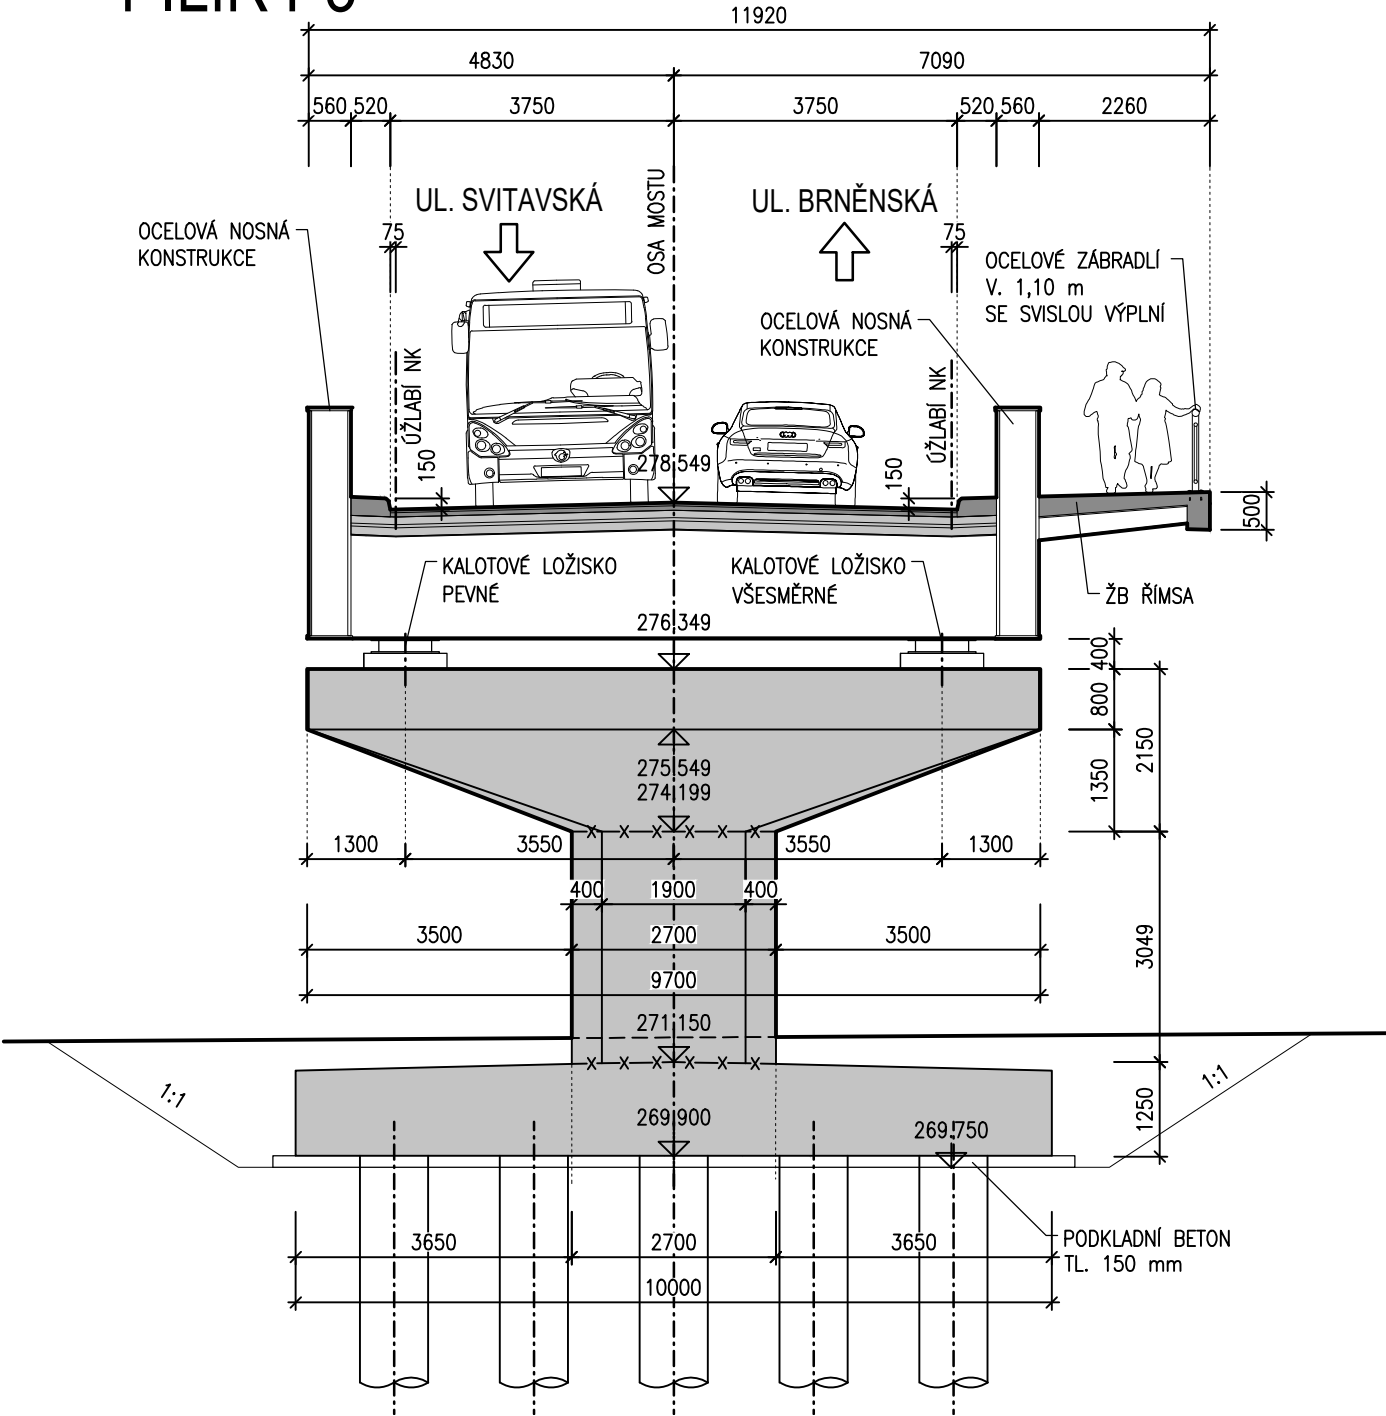

PILÍŘ P4

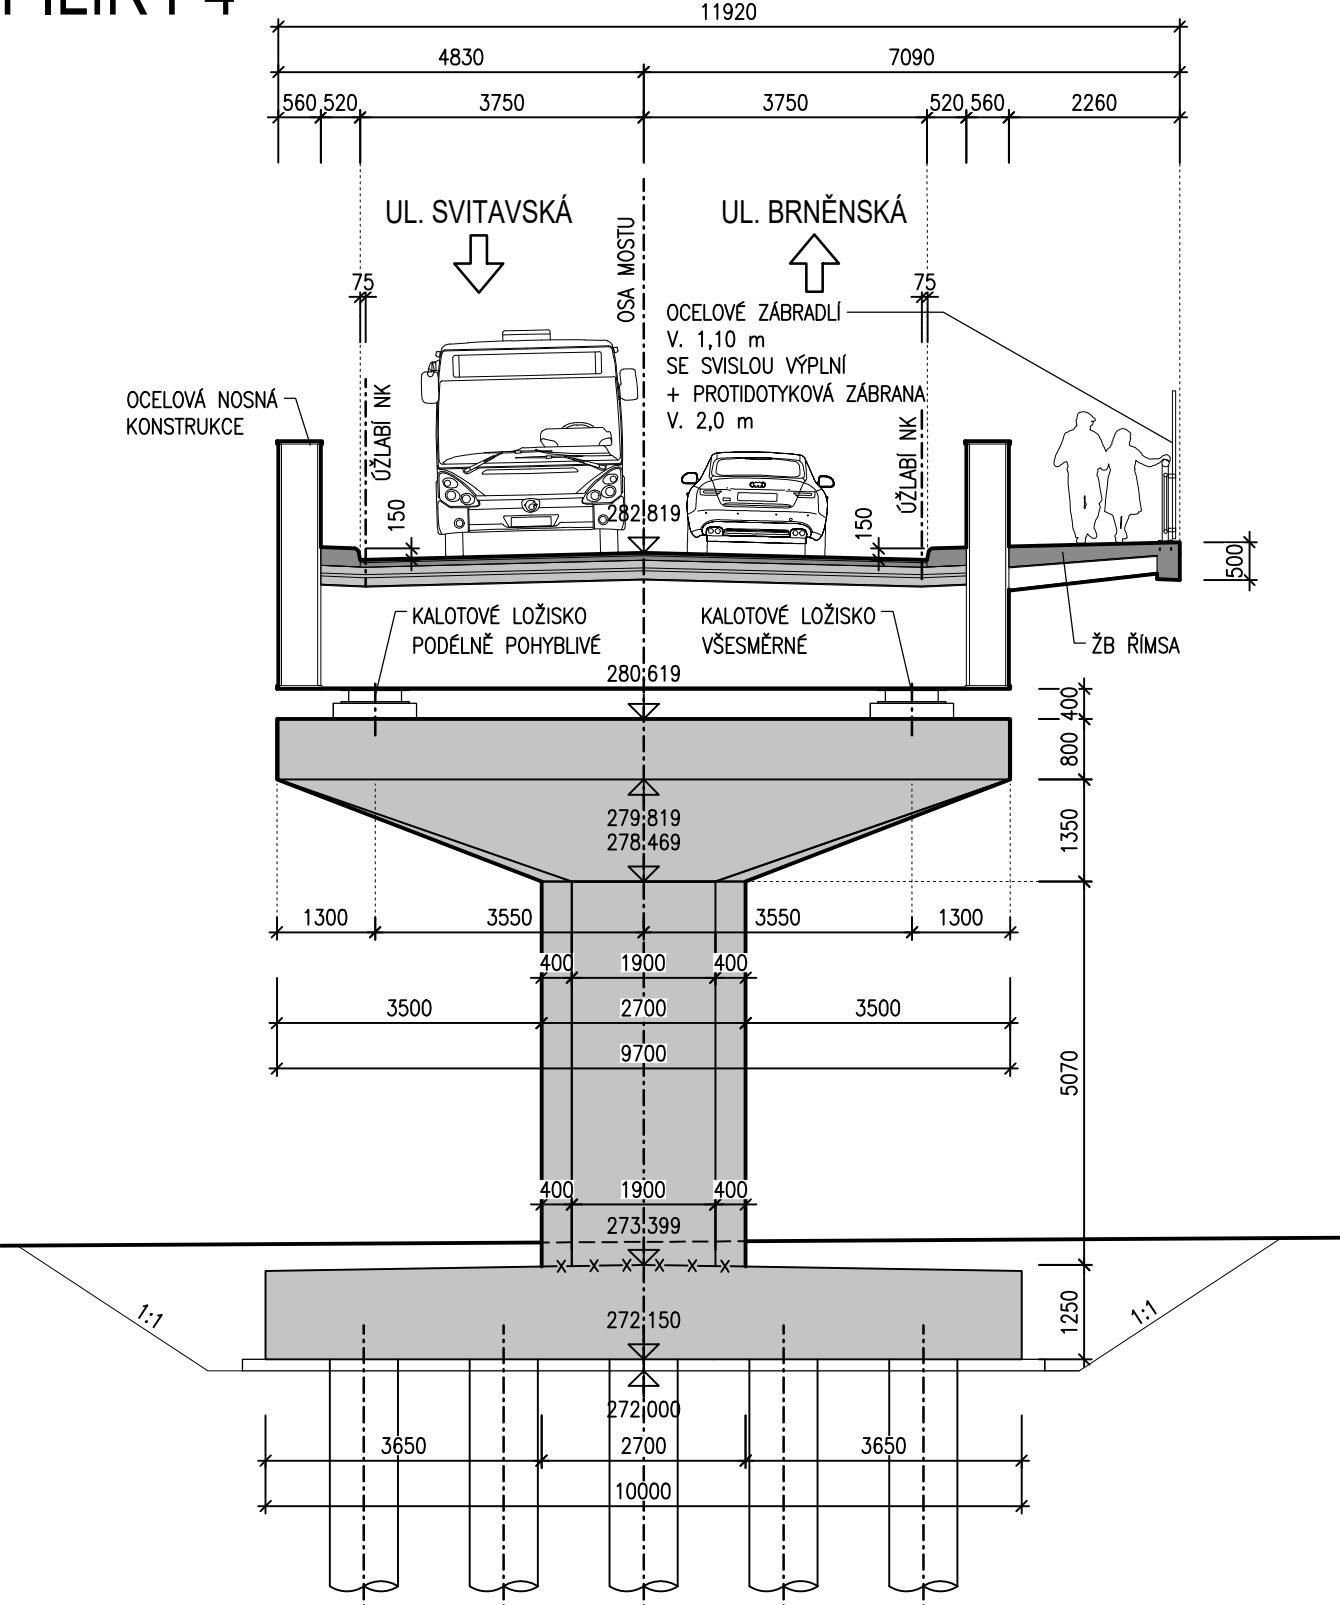


PILÍŘ P5

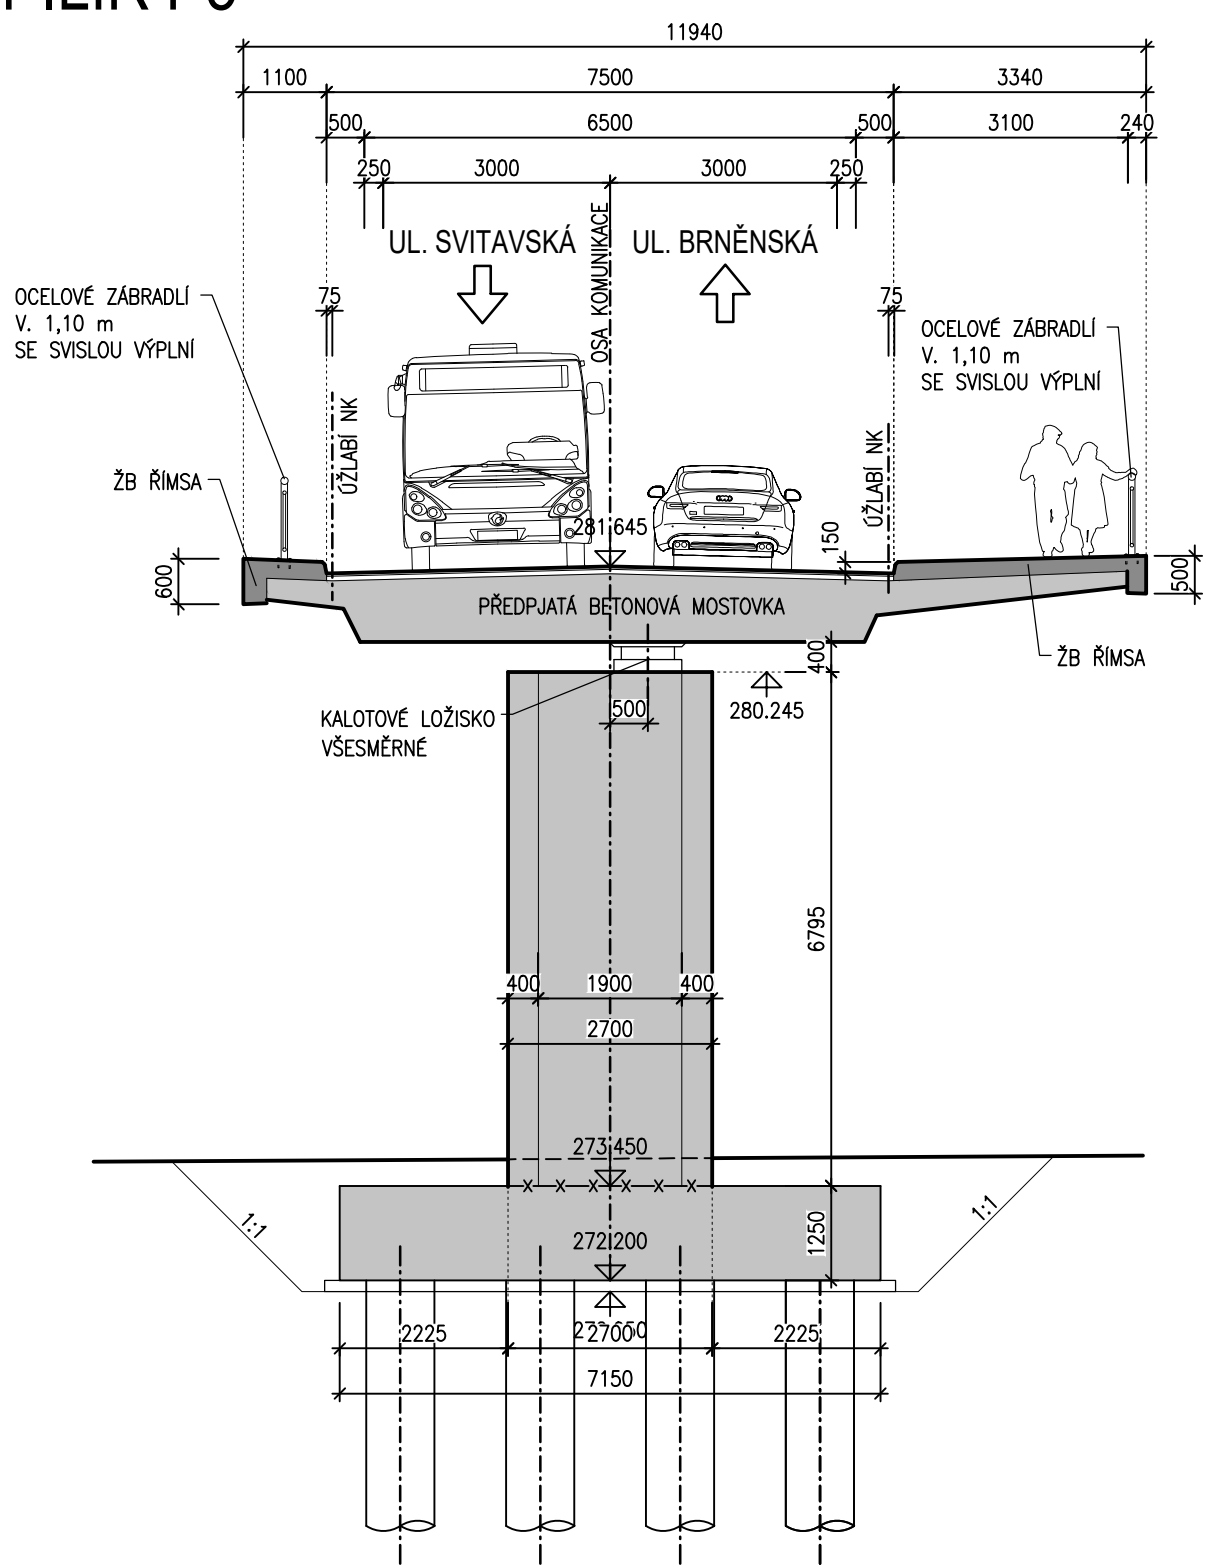

PDPS

AKCE		III/379 37 BLANSKO, PŘEMOSTĚNÍ	
		STÁTNÍ FOND DOPRAVNÍ INFRASTRUKTURY Sokolovská 278, 190 00 Praha 9	
INVESTOR		JIHOMORAVSKÝ KRAJ Žerotínovo náměstí 449/3 601 82 Brno	
		Správa a údržba silnic Jihomoravského kraje, p.o. Ořechovská 541/35 619 00 Brno	
INVESTOR		MĚSTO BLANSKO náměstí Svobody 32/3 678 01 Blansko	

OPĚRA O6

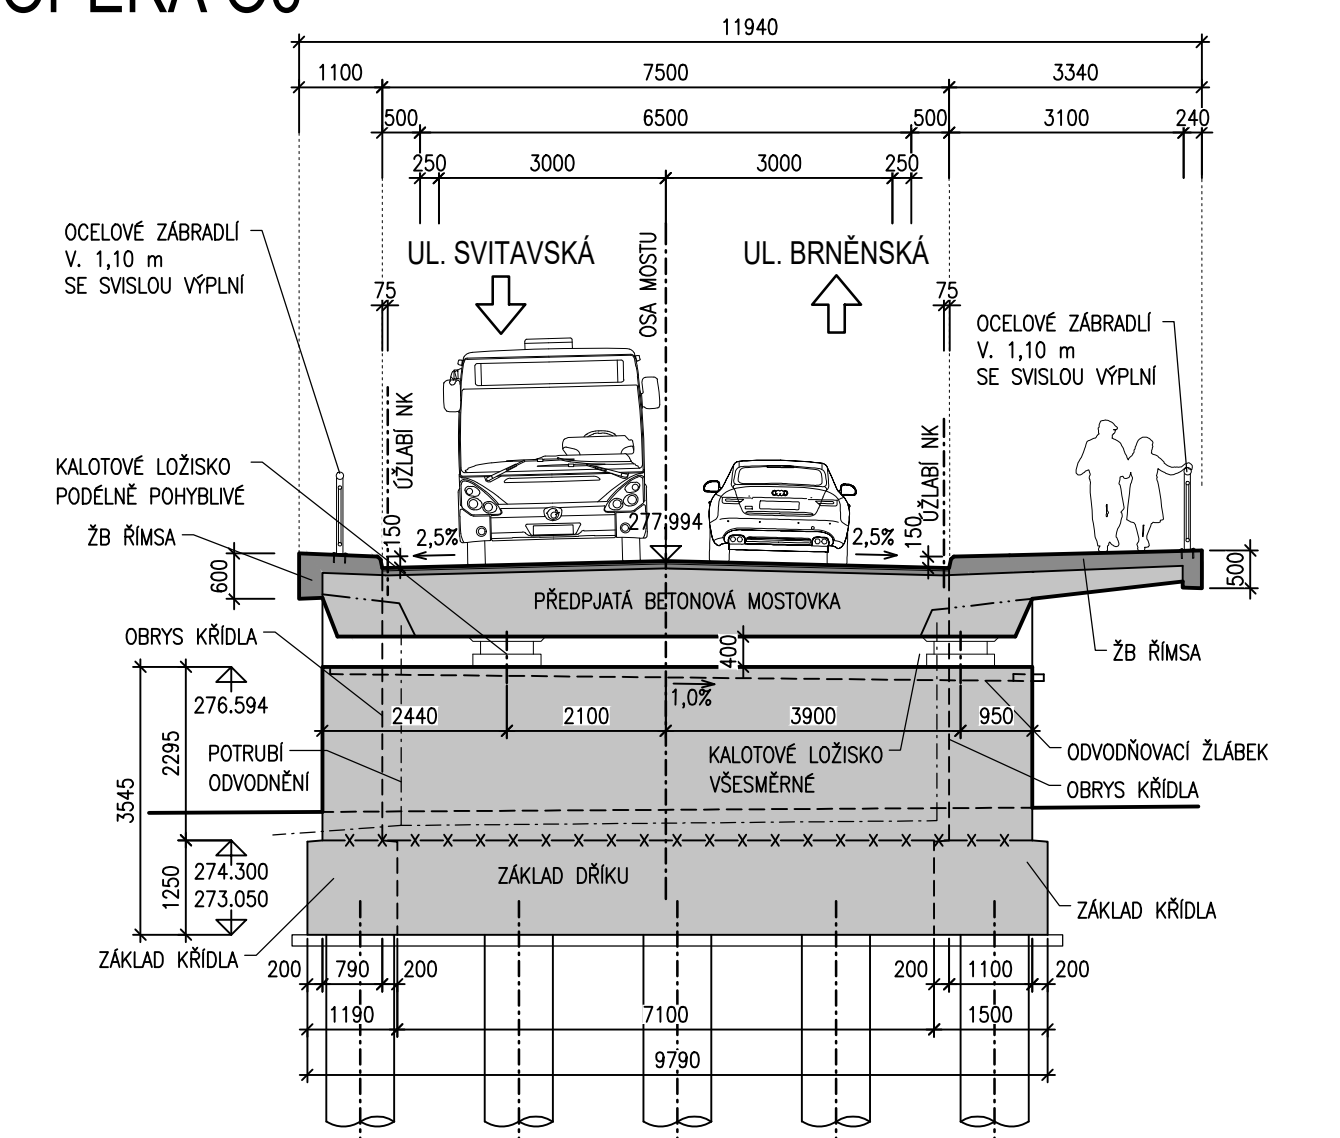

D
SO 201

SOUŘADNICOVÝ SYSTÉM : S-JTSK		VÝŠKOVÝ SYSTÉM : Bpv	
VEDOUcí PROJEKTANT		Ing. Martin ŘEHULKA	
ZODPOVĚDNÝ PROJEKTANT		Ing. Dalibor DIVÍŠ	
VYPRACOVAL		Ing. Dalibor DIVÍŠ	
KONTROLOVAL		Ing. Jiří ŠRUBAŘ	
KRAJ		JIHOMORAVSKÝ	
OBJEDNATEL DOKUMENTACE		Město BLANSKO	
NÁZEV AKCE		III/379 37 Blansko, přemostění	
NÁZEV OBJEKTU		SO 201 - Most přes Svitavu a koridor SŽDC	
NÁZEV PŘÍLOHY		PŘÍČNÉ ŘEZY V MÍSTĚ PODPĚR	
DATUM		01/2021	
FORMÁT		6 x A4	
MĚŘÍTKO		1:100	
ÚČEL		PDPS	
ČÍS. ZAKÁZKY		18035	
ARCHIVNÍ ČÍS.			
ČÍS. SOUPRAVY		PŘÍLOHA	
		5	