

Administrativní budova IMPORTO parc. č. 2203/13 a 2215, k.ú. Klatovy

SO 01 – Administrativní budova


Řez A – A

Měřítko 1:75

Na střeše není zábradlí,
na vyloženou část střechy bude mít přístup
údržba (konstrukční provedení střechy toto
zohledňuje)

Na střeše bude provedený zachytňý systém
střech

Ocelové prvky jsou naznačeny
pouze schématicky – podrobnosti
viz. konstrukční část

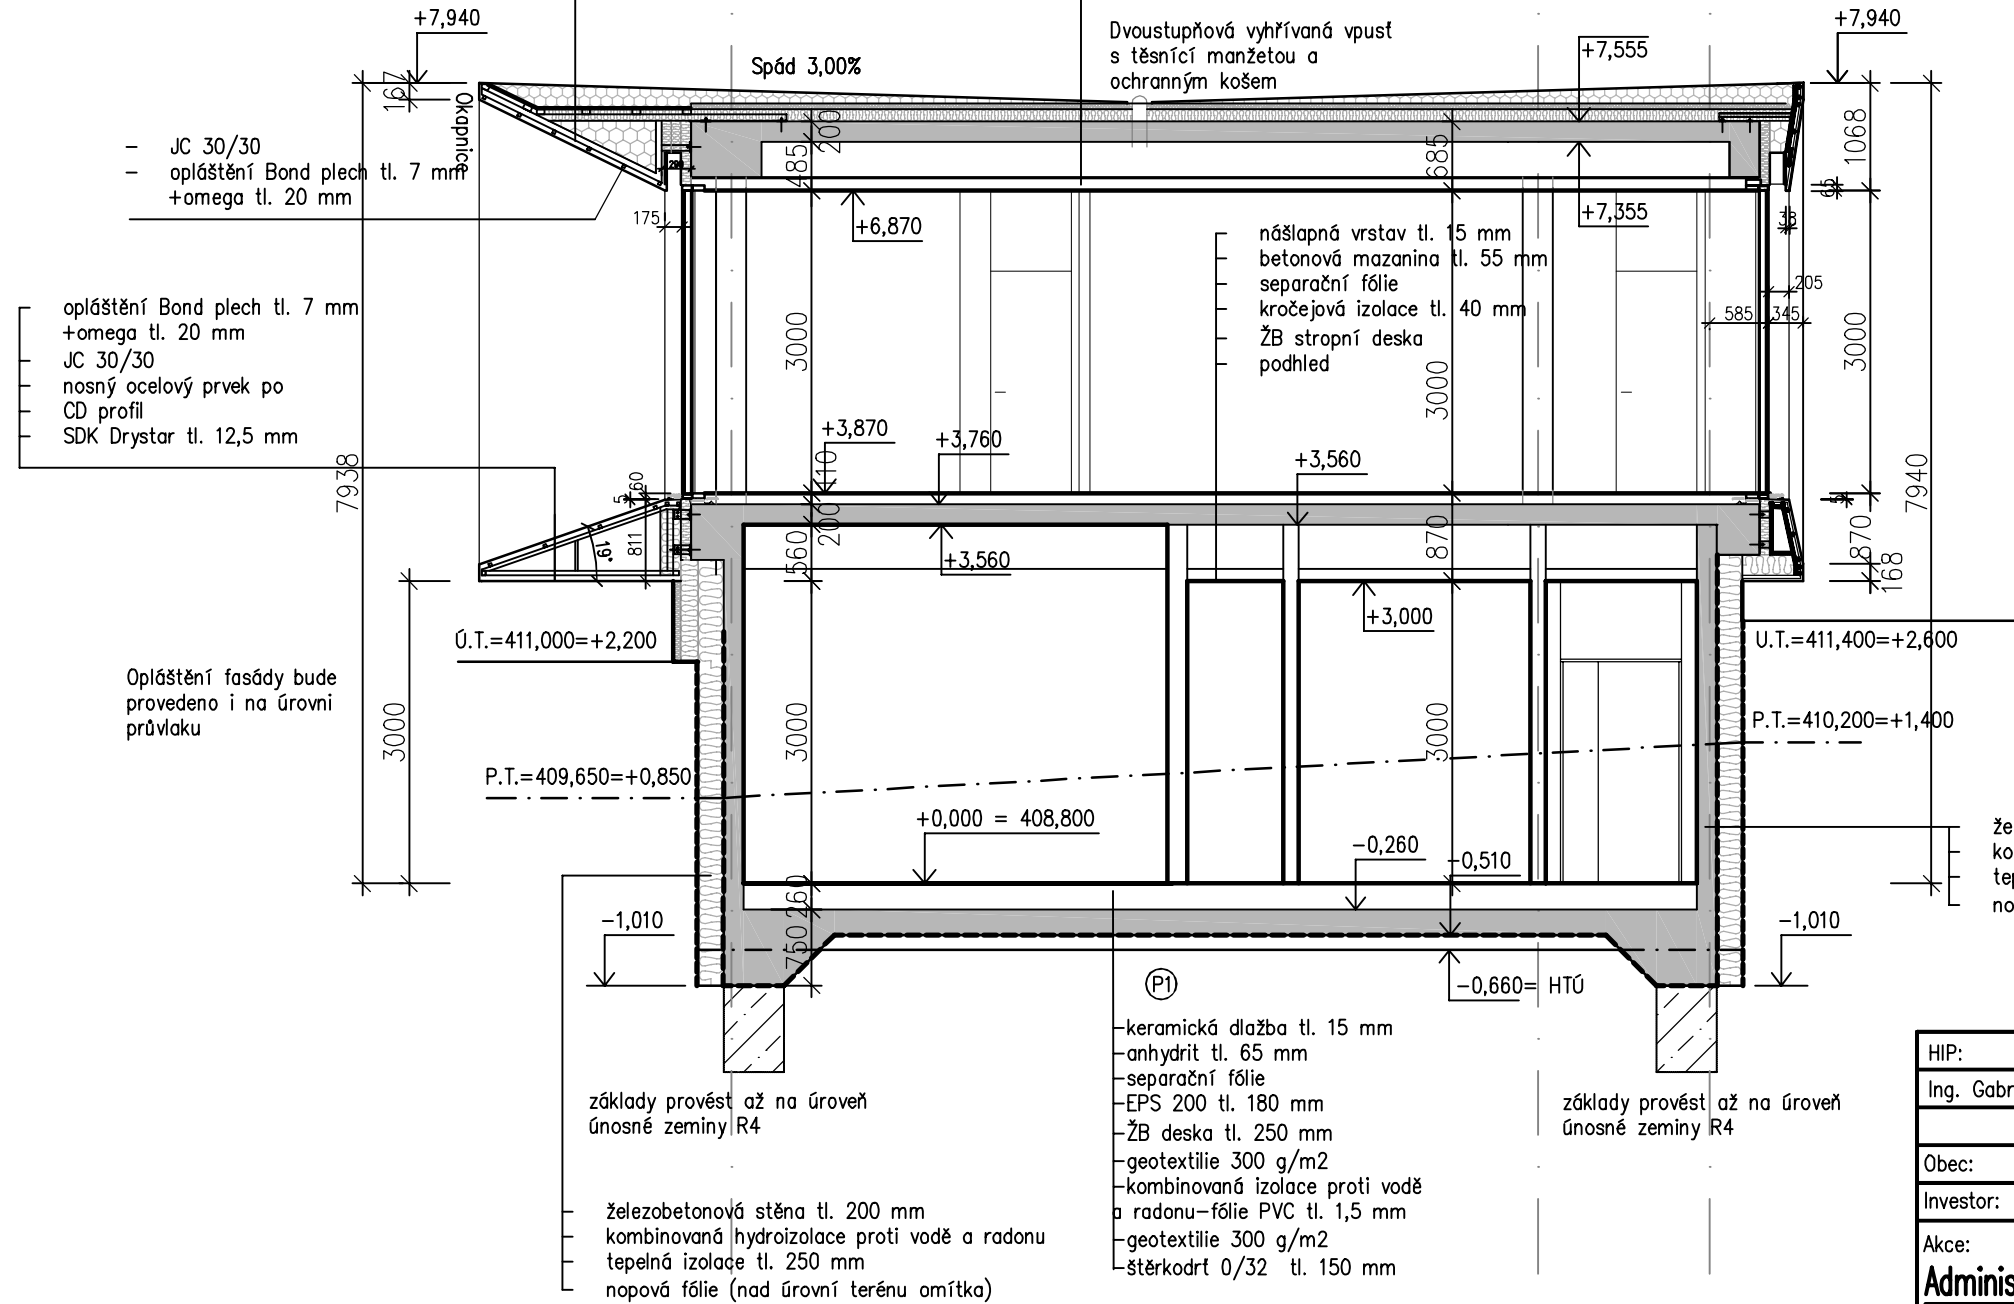

Poznámka:
- v ploše staveniště byla sejmuta ornice v souladu s DSP
- byly provedeny HTÚ
- stavba byla vytýčena oprávněným geodetem
- nedílnou součástí tohoto výkresu jsou projekty jednotlivých
specialistů vč. konstrukční části a PBR

Legenda materiálů:
- nosné konstrukce: základová deska, obvodové stěny, sloupy a
stropní deska budou provedeny ze železobetonu – podrobnosti viz.
konstrukční část
- základové pásy pod deskou jsou z prostého betonu
- vnitřní dělicí stěny jsou sádkartonové
- příčky kanceláří jsou systémové skleněné

- železobeton
- prostý beton (základy)
- sádkarton

železobetonová stěna tl. 200 mm
kombinovaná hydroizolace proti vodě a radonu
tepelná izolace tl. 250 mm
nopová fólie (nad úroveň terénu omítka)

+0,000=408,800=úroveň podlahy v 1.NP v administrativní budově

HIP:	Zodpovědný projektant:	Vypracoval:	Výtisk číslo	
Ing. Gabriela Petříková	Ing. Gabriela Petříková	Ing. Gabriela Petříková		
Obec: Klatovy			Kraj: Plzeňský	
Investor: IMPORTO Estate s.r.o.				
Akce:			Formát	2 x A4
Administrativní budova IMPORTO parc. č. 2203/13 a 2215, k.ú. Klatovy			Datum	03/2023
Objekt: SO 01 Administrativní budova			Účel	skutečné provedení
Část: D.1.1.1 Architektonicko stavební řešení			Č. zak.	201/003
Obsah: Řez A – A			Měřítko	1:75
			Č. přílohy	D.1.1.1.6