

Pozn. Všechny místnosti budou vyklizeny, hodnotný mobiliář bude vybrán dle projektu expozice a šetrně přemístěn a uložen.
Ostatní bude zlikvidováno.
Ve všech místnostech budou otlučeny omítky a vyčištěny spáry.
Rozsah odstranění venkovních omítek viz návrh fasád.
Zařizovací předměty budou odstraněny.
Bourání a výměna nadokenních překladů viz projekt statiky.

rozsah výkopu s pažením na podřezání a izolace, způsob pažení:
postupně spouštěné pažení s rozepráním do stávající stěny přes podélné prahy.
Izolace ukládána postupně s následným zasypáváním a rozebíráním pažení.
Zásypy provádět ze stávající zeminy (zvětralý pískovec), nutno zahutnit.

LEGENDA:

- PLOCHY PODLAH K ODSTRANĚNÍ (BETON, ŽELEZOBETON)
- POVRCHOVÉ VRSTVY K ODSTRANĚNÍ (DLAŽBY, PVC)
- KONSTRUKCE K ODSTRANĚNÍ (ZDIVO CPP vč. omítek a obkladů)
- ODSTRANĚNÉ KCE - SCHODIŠTĚ APOD.
- BOURÁNÍ OTVORŮ V PONECHANÝCH KONSTRUKCÍCH
- KONSTRUKCE K PONECHÁNÍ A OCHRANĚ
- KONSTRUKCE K ODSTRANĚNÍ (beton)
- VYBOURÁNÍ ZDIVA KVŮLI PODCHYCENÍ OBJEKTU
- VÝKOP

±0=261,66 m

TRANSAT
ARCHITEKTI

Obnova areálu Vodoléčebného

ústavu v Luhačovicích

SO-03 Vstupní a technický objekt

Půdorys 1NP - stav, bourání

stupeň: dokumentace pro provedení stavby a výběr dodavatele

investor:

Lázně Luhačovice a.s.


zodpovědný projektant: Ing. Petr Všečka, autorizovaný architekt

vypracovali: Ing. P. Všečka, Ing. R. Václavík

D03.02

I.2019

M 1:100

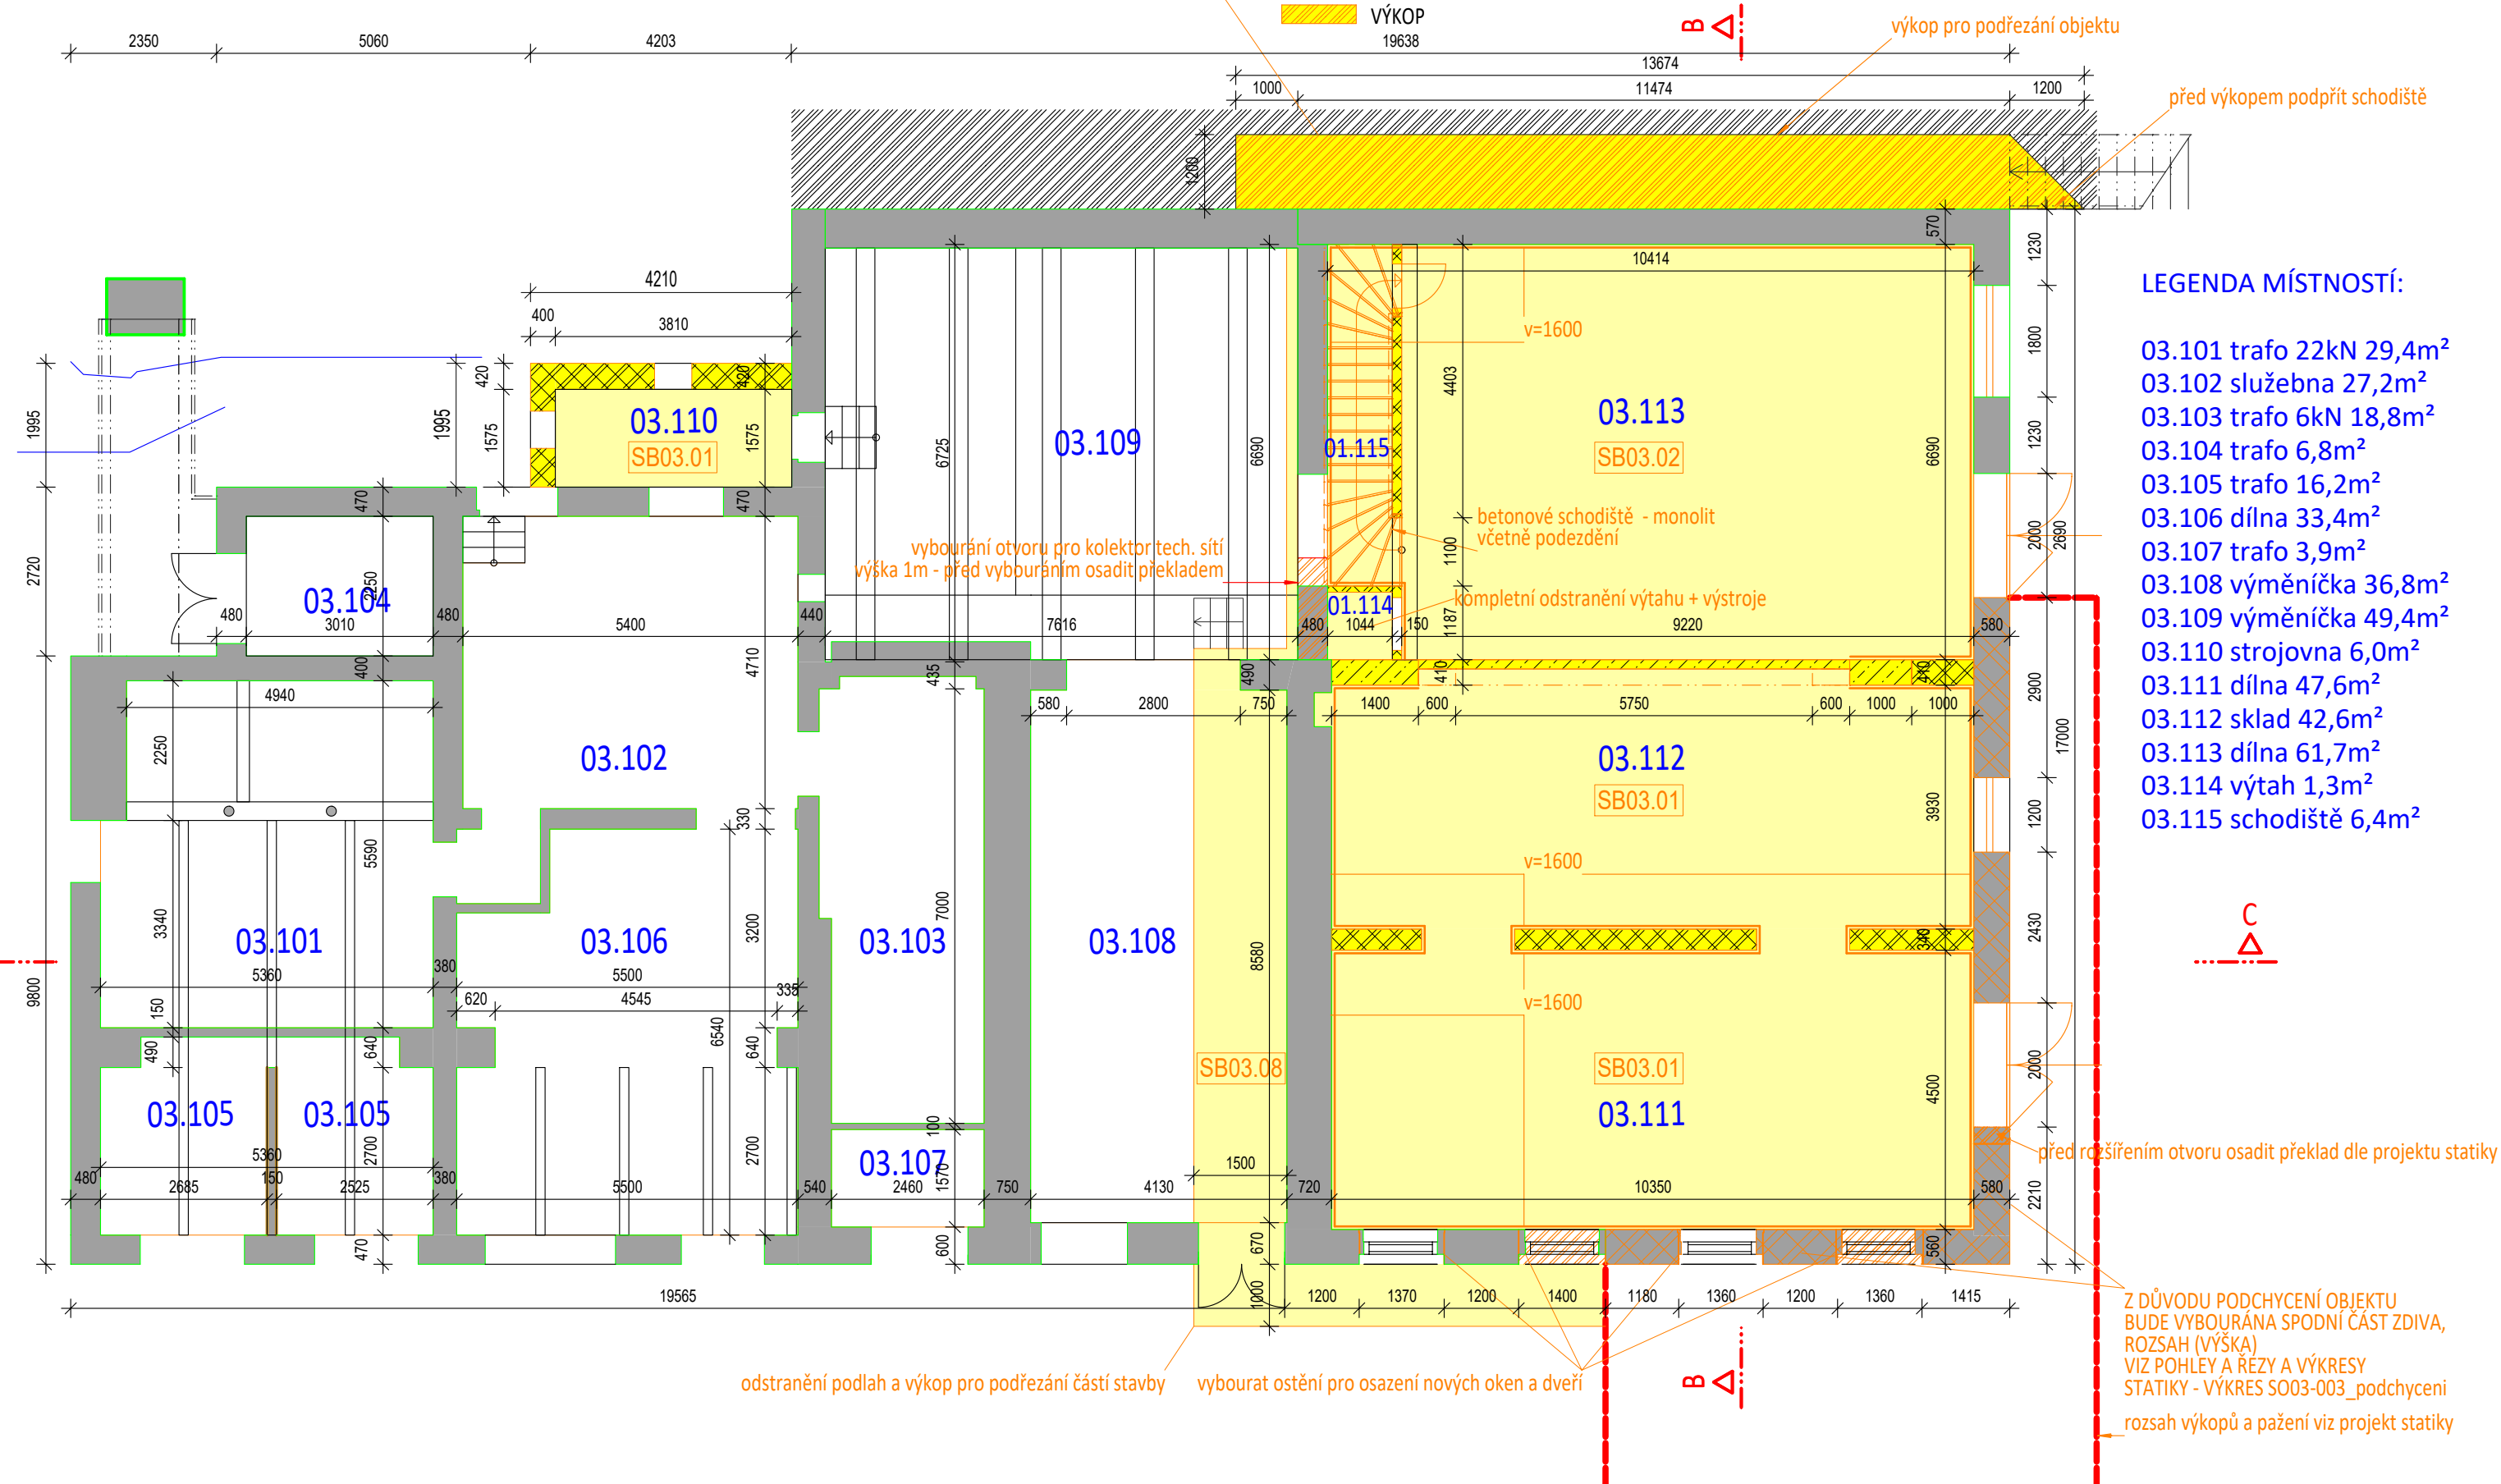

±0=261,66 m

TRANSAT[®]
ARCHITEKTI

Obnova areálu Vodoláčebného

ústavu v Luhačovicích

SO-03 Vstupní a technický objekt

Půdorys 2NP - stav, bourání

stupeň: dokumentace pro provedení stavby a výběr dodavatele

investor:

Lázně Luhačovice a.s.

zodpovědný projektant: Ing. Petr Všečka, autorizovaný architekt

vypracovali:

Ing. P. Všečka, Ing. R. Václavík


D03.03

I.2019

M 1:100

LEGENDA:

- PLOCHY PODLAH K ODSTRANĚNÍ (BETON, ŽELEZOBETON)
- POVRCHOVÉ VRSTVY K ODSTRANĚNÍ (DLAŽBY, PVC)
- KONSTRUKCE K ODSTRANĚNÍ (ZDIVO CPP vč. omítek a obkladů)
- KONSTRUKCE K ODSTRANĚNÍ (beton)
- BOURÁNÍ OTVORŮ V PONECHANÝCH KONSTRUKCÍCH
- KONSTRUKCE K PONECHÁNÍ A OCHRANĚ

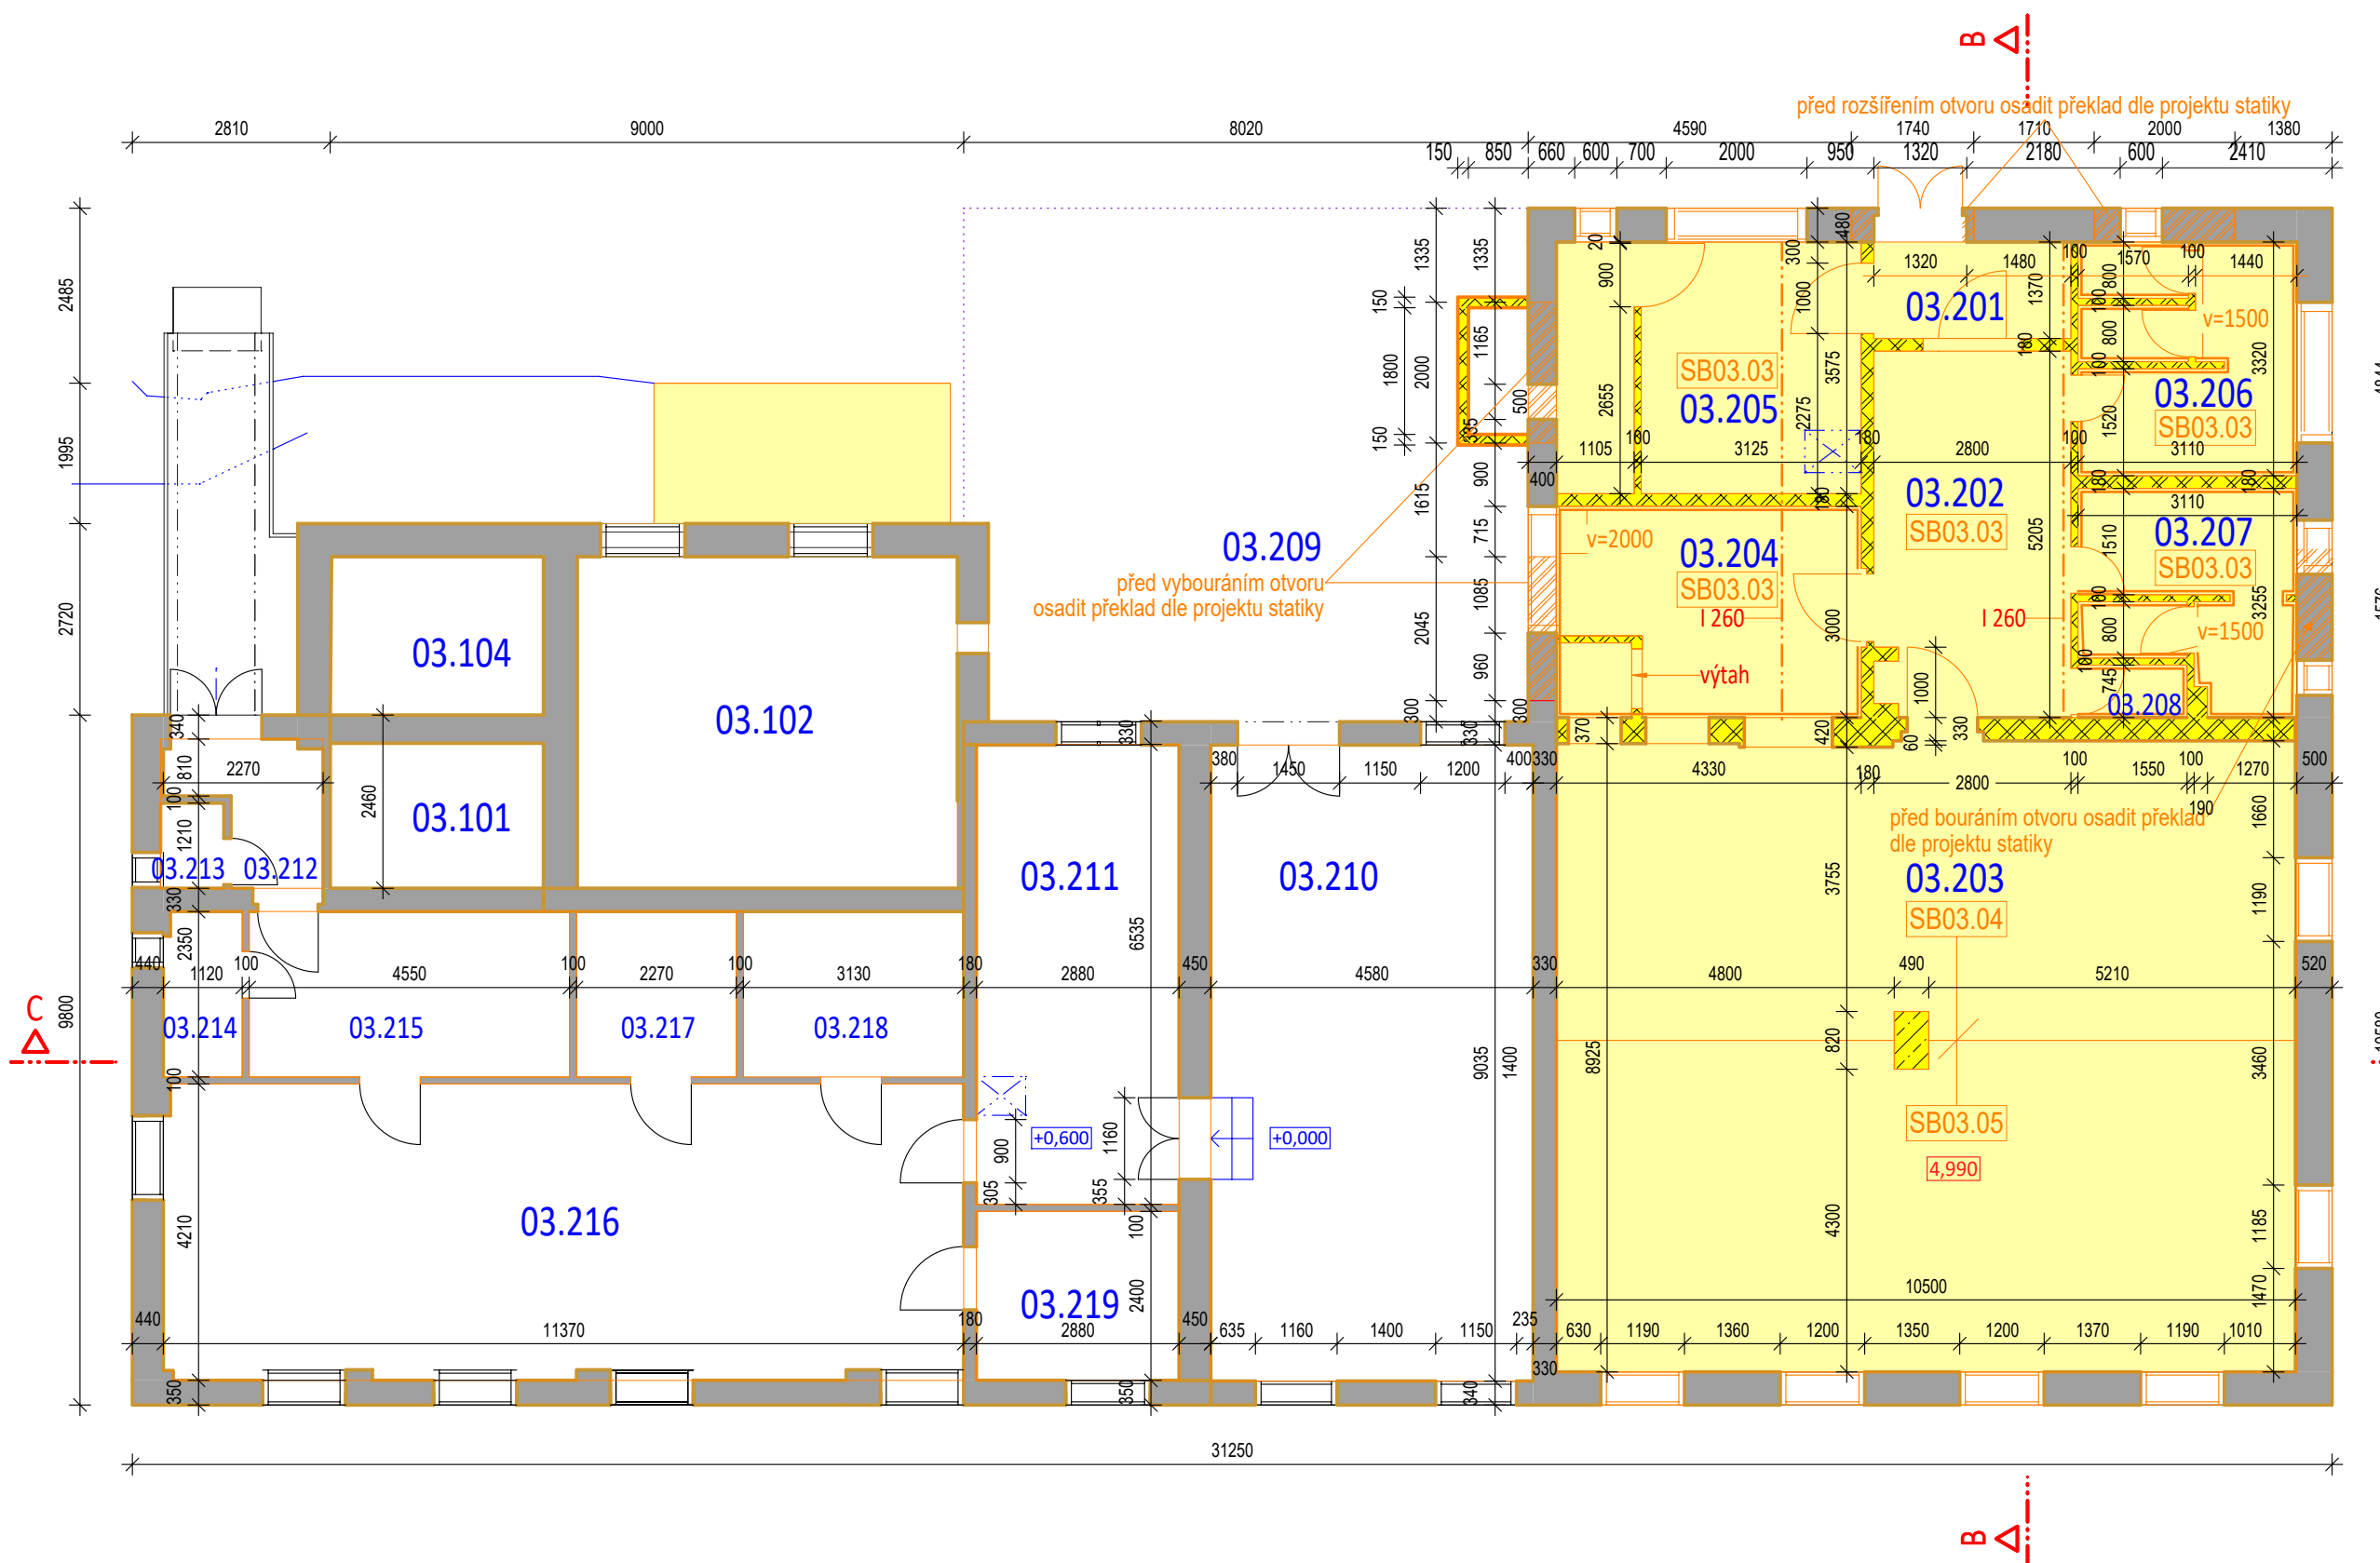

LEGENDA MÍSTNOSTÍ:

- 03.201 zádveří 14,5m²
- 03.202 chodba 27,2m²
- 03.203 jídelna 93,0m²
- 03.204 výdejna jídla 12,8m²
- 03.205 šatna 15,3m²
- 03.206 WC ženy 10,4m²
- 03.207 WC muži 8,5m²
- 03.208 úklid. komora 1,2m²
- 03.209 terasa 59,0m²
- 03.210 sklad 41,4m²
- 03.211 sklad 18,9m²
- 03.212 předsín 3,6m²
- 03.213 WC 1,1m²
- 03.214 sprcha 2,7m²
- 03.215 chodba 10,7m²
- 03.216 sklad 47,9m²
- 03.217 sklad 5,4m²
- 03.218 sklad 7,4m²
- 03.219 sklad 6,9m²

- 03.101 - místnost 1NP
- 03.102 - místnost 1NP
- 03.104 - místnost 1NP

±0=261,66 m



Obnova areálu Vodoláčebného

ústavu v Luhačovicích

SO-03 Vstupní a technický objekt

Půdorys podkroví - stav, bourání

I.2019

M 1:100

stupeň: dokumentace pro provedení stavby a výběr dodavatele

investor:

Lázně Luhačovice a.s.

zodpovědný projektant: Ing. Petr Všečka, autorizovaný architekt

vypracovali:

Ing. P. Všečka, Ing. R. Václavík

D03.04

LEGENDA:

- PLOCHY PODLAH K ODSTRANĚNÍ (BETON, ŽELEZOBETON)
- POVRCHOVÉ VRSTVY K ODSTRANĚNÍ (DLAŽBY, PVC)
- DŘEVĚNÁ KONSTRUKCE K ODSTRANĚNÍ
- OBNOVENÍ OTVORŮ V PONECHANÝCH KONSTRUKCÍCH
- KONSTRUKCE K PONECHÁNÍ A OCHRANĚ


LEGENDA MÍSTNOSTÍ:

03.301 půda 185m²

03.302 půda 42m²

03.303 půda 175m²

Pozn. Půda bude vyklizena od zbytků suti apod.
Ve všech místnostech budou otlučeny omítky a vyčištěny spáry.
Rozsah odstranění venkovních omítek viz návrh fasád.
Zařizovací předměty budou odstraněny.
Bourání a výměna nadokenních překladů viz projekt statiky.

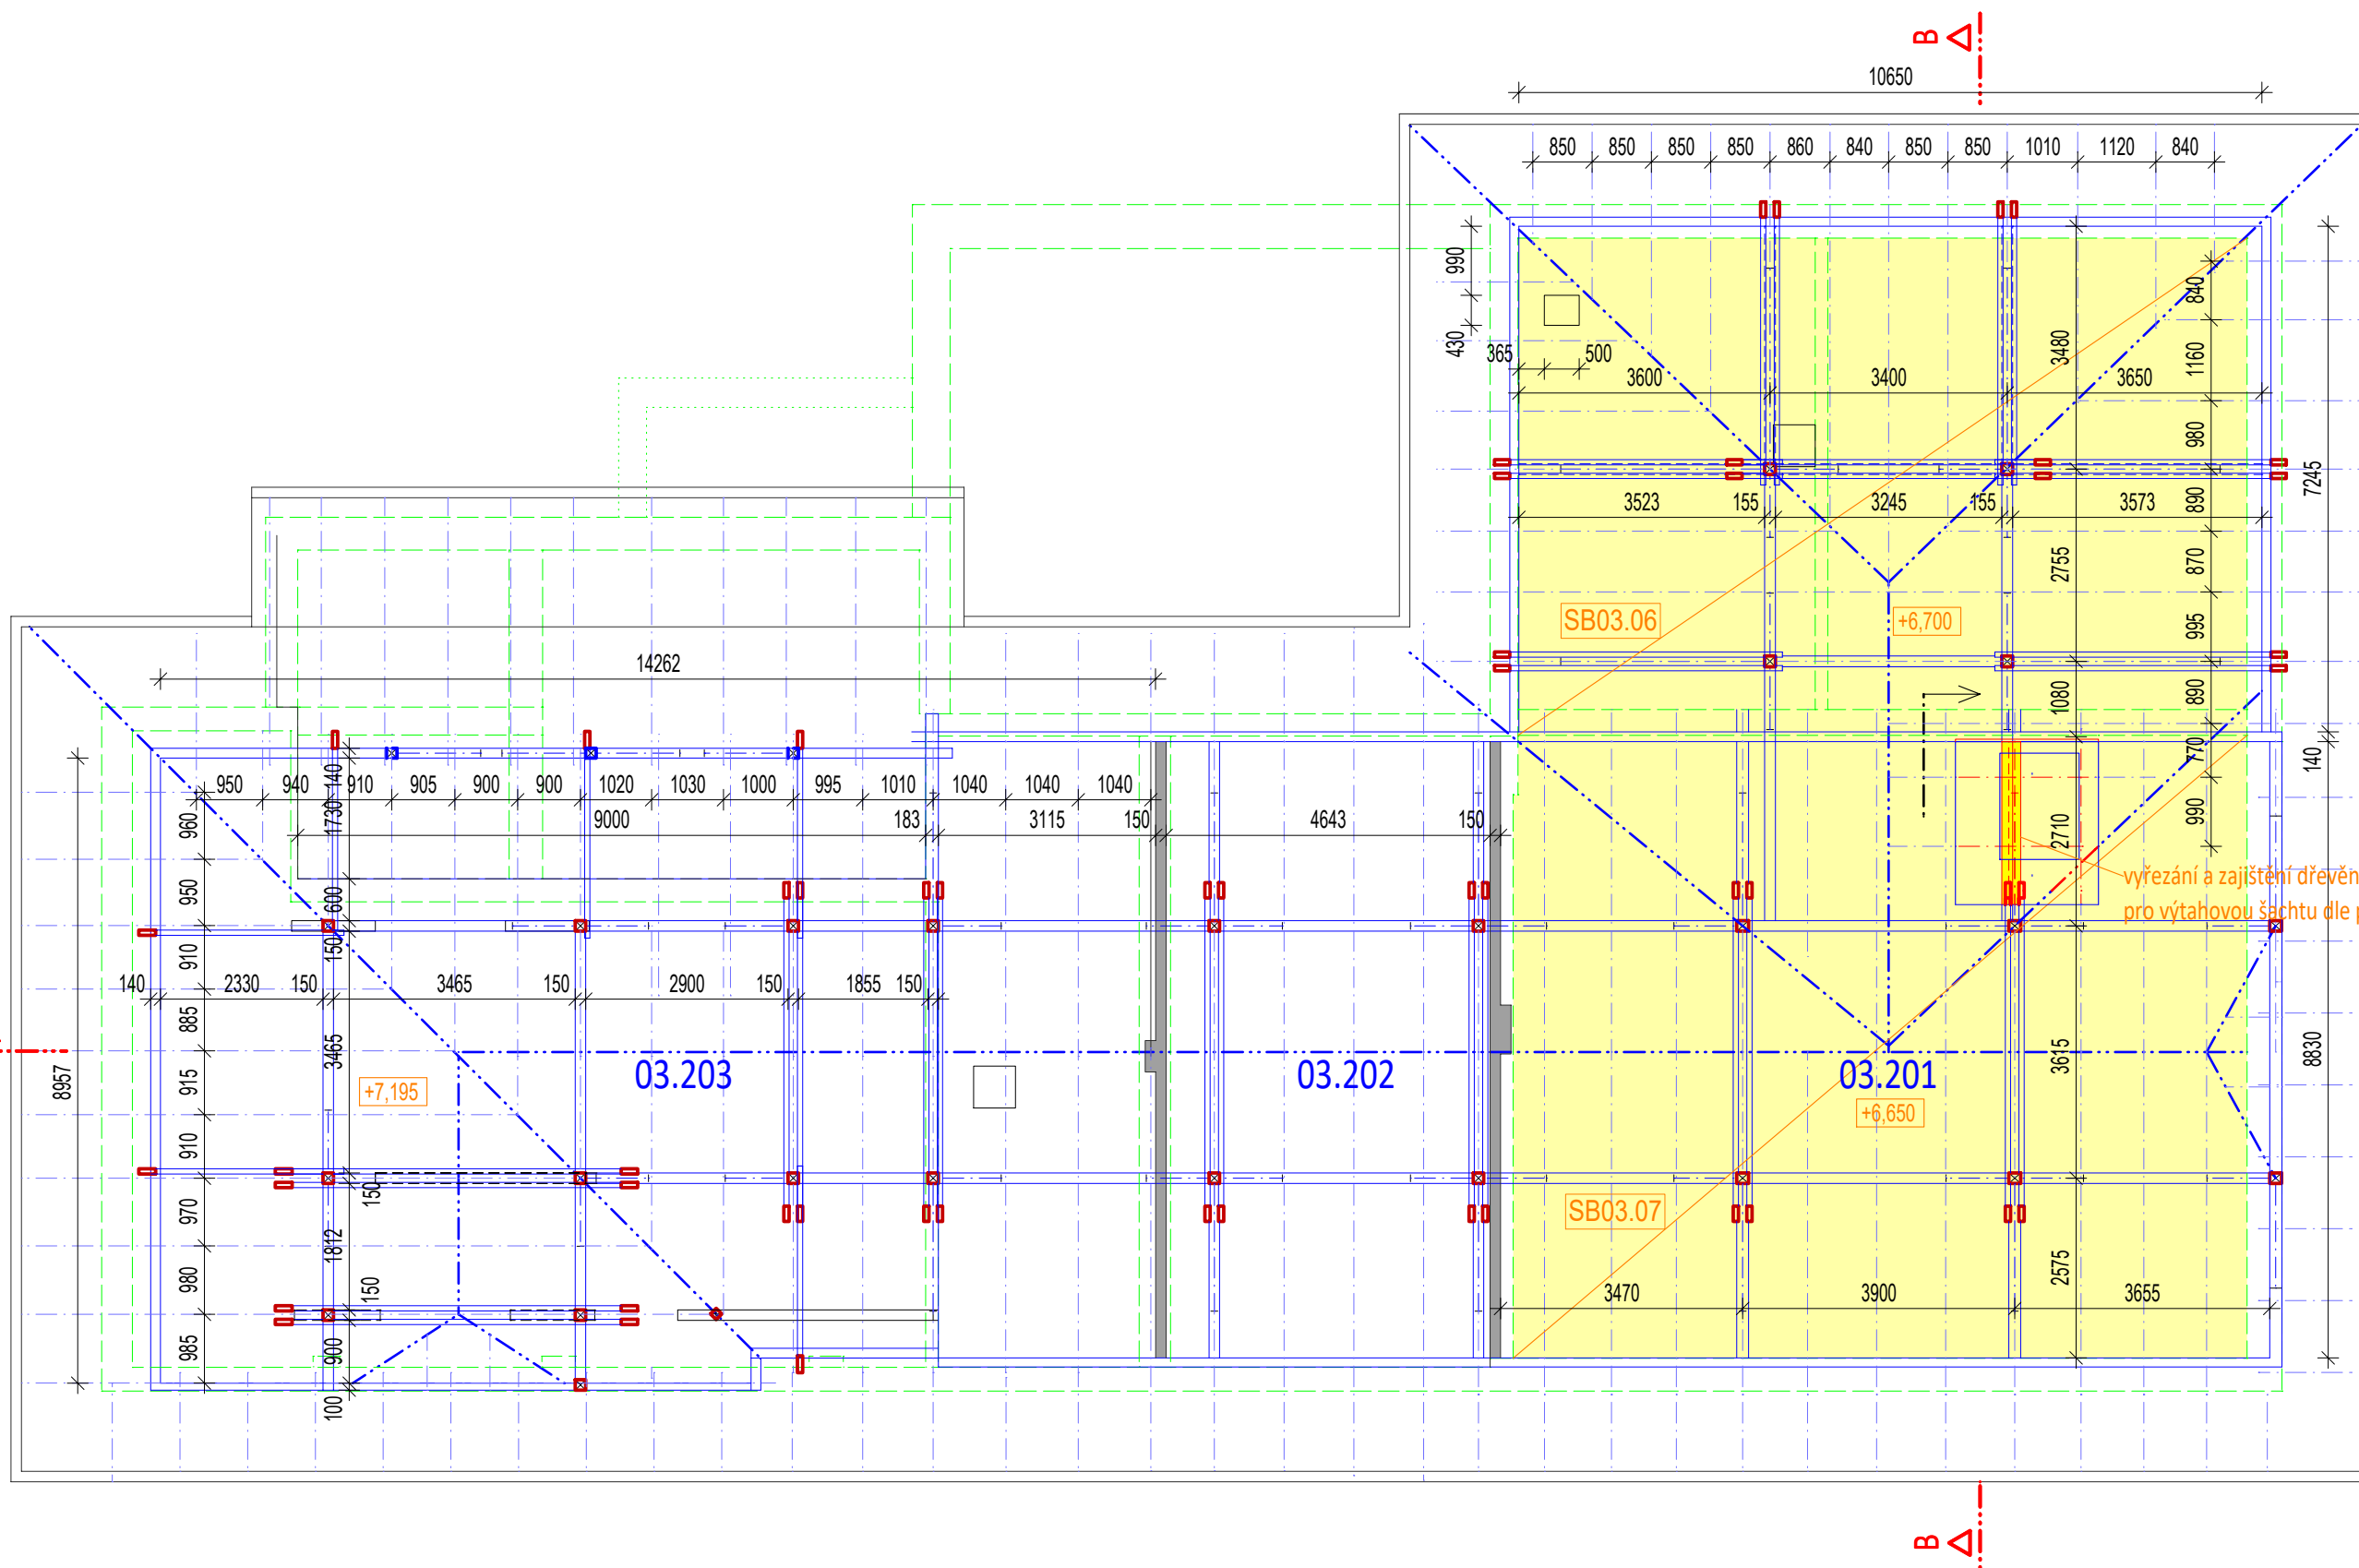

LEGENDA:

- PLOCHY PODLAH K ODSTRANĚNÍ (BETON, ŽELEZOBETON)
- KONSTRUKCE K ODSTRANĚNÍ
- POVRCHOVÉ VRSTVY K ODSTRANĚNÍ (KRYTINA)
- A

keramická taška - bobrovka - skladba: korunové krytí
- B

keramická taška dvoudrážková
- C

plechová krytiny - drážkované typové dílce

TRANSAT

ARCHITEKTI

Obnova areálu Vodoláčebného

ústavu v Luhačovicích

SO-03 Vstupní a technický objekt

Střecha - stav, bourání

I.2019

M 1:100




stupeň: dokumentace pro provedení stavby a výběr dodavatele


investor: Lázně Luhačovice a.s.

zodpovědný projektant: Ing. Petr Všečka, autorizovaný architekt

vypracovali: Ing. P. Všečka, Ing. R. Václavík

D03.05

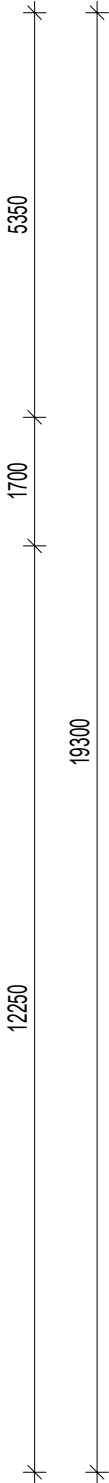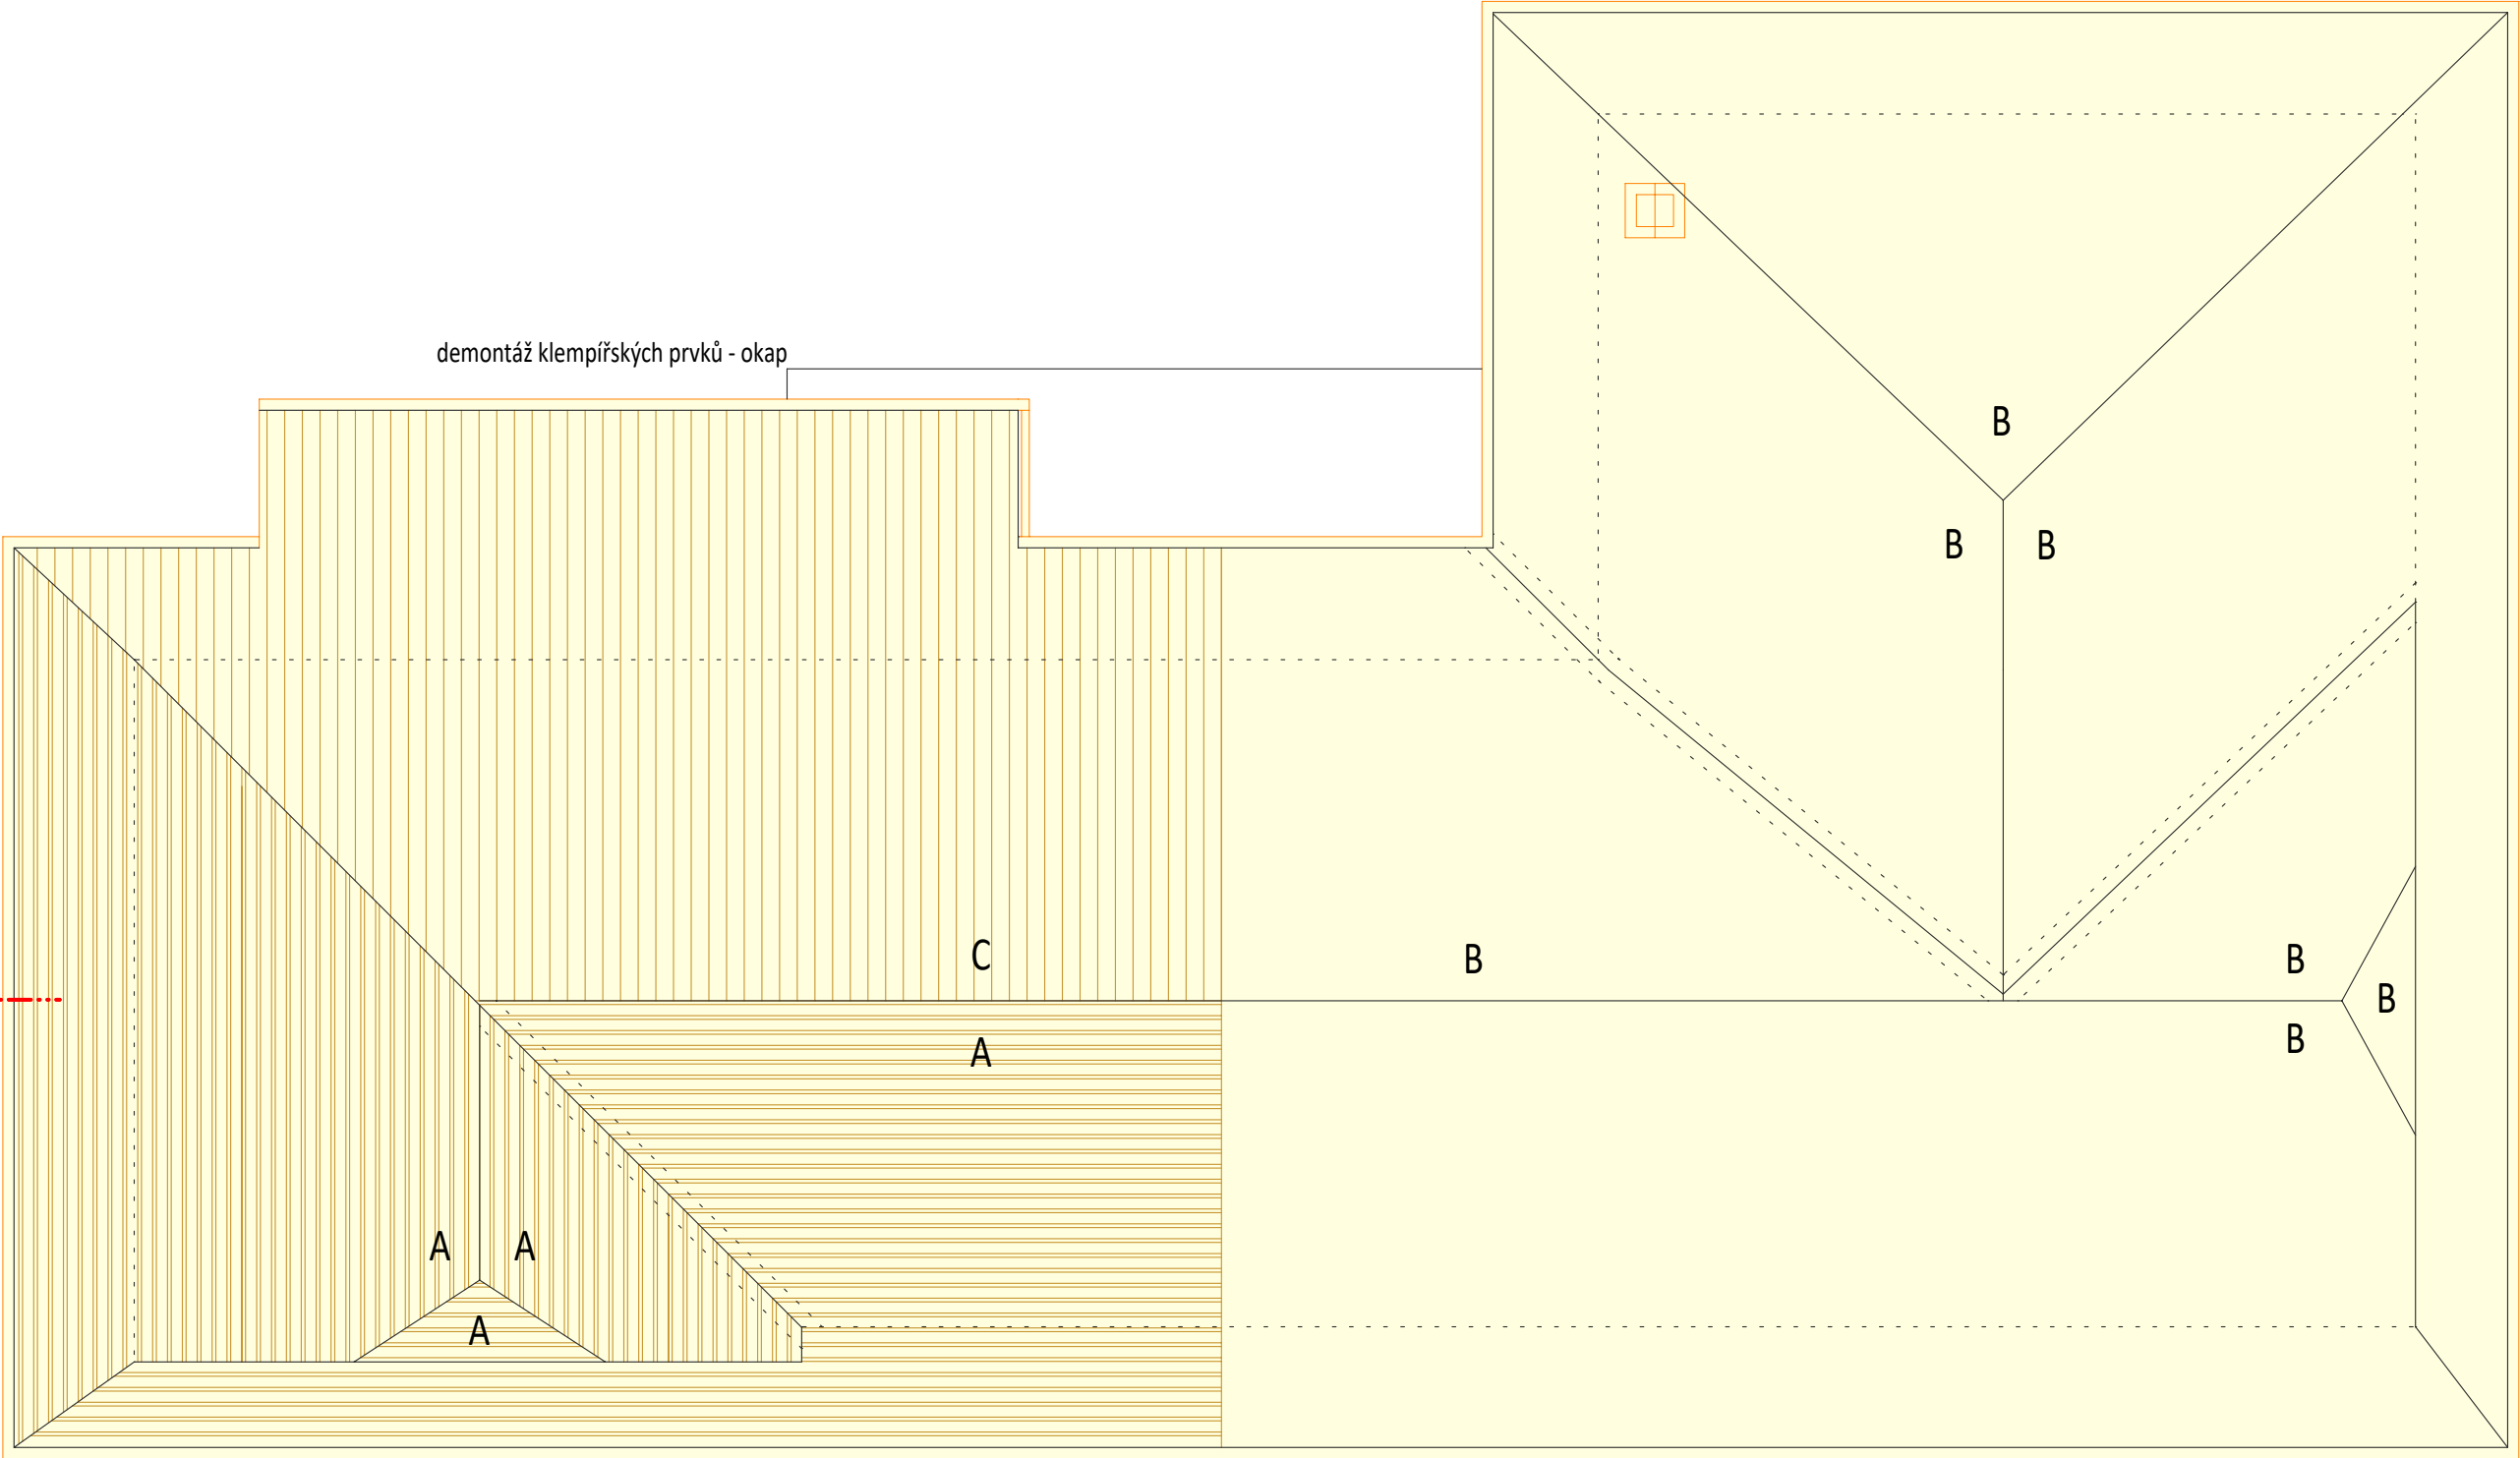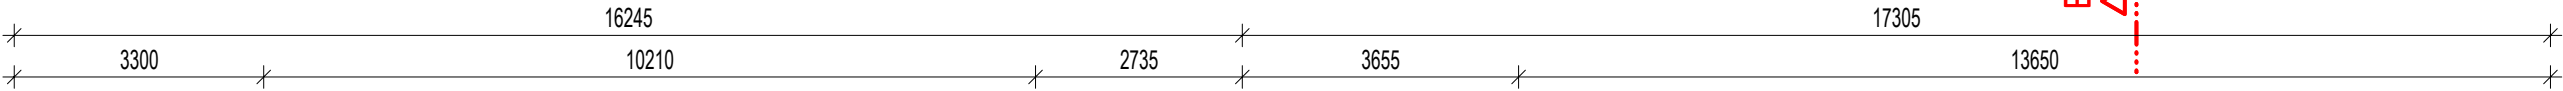

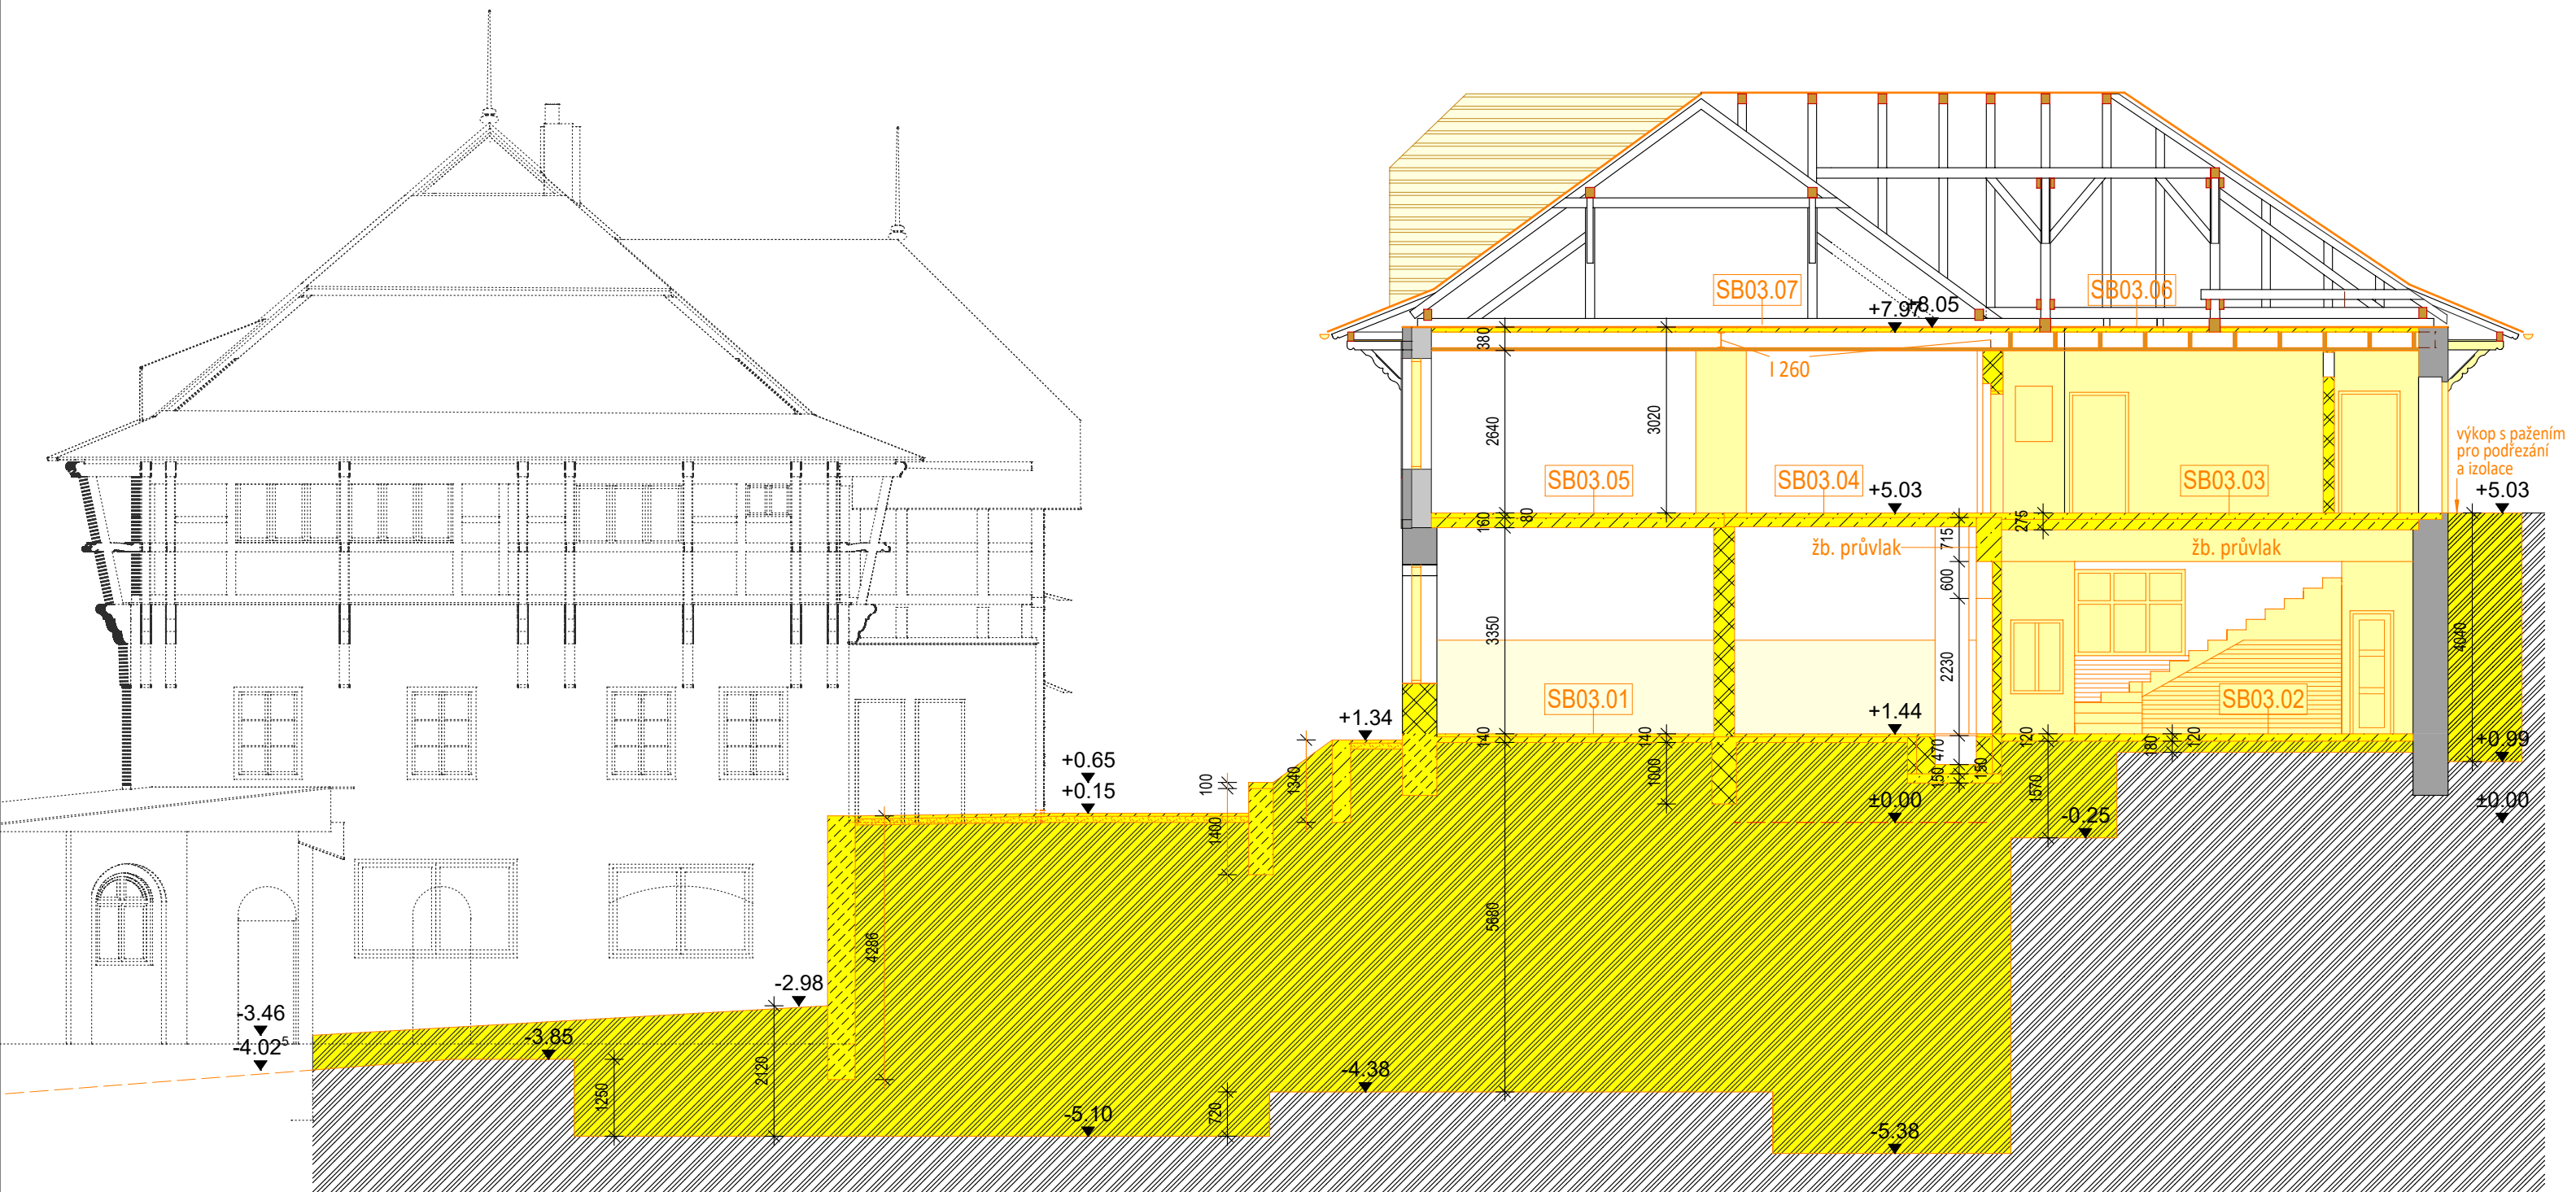

LEGENDA:

- POVRCHOVÉ VRSTVY K ODSTRANĚNÍ
- KONSTRUKCE K ODSTRANĚNÍ (ZDIVO CPP vč. omítek a obkladů)
- KONSTRUKCE K ODSTRANĚNÍ (beton)
- KONSTRUKCE K ODSTRANĚNÍ (kamenné zdivo)
- VÝKOPY - ZETŘÍDĚNÍ ZEMINY VIZ STATIKA - SITUACE HTU
- BOURÁNÍ/OBNOVENÍ OTVORŮ V PONECHANÝCH KONSTRUKCÍCH
- PRVKY K ODSTRANĚNÍ

KONSTRUKCE K PONECHÁNÍ A OCHRANĚ

±0=261,66 m

REVIZE 01.2020


TRANSAT
ARCHITEKTI
**Obnova areálu Vodoléčebného
ústavu v Luhačovicích**
SO-03 Vstupní a technický objekt
Řez B - stav, bourání

D03.06

I.2019

M 1:100

stupeň: dokumentace pro provedení stavby a výběr dodavatele
investor: **Lázně Luhačovice a.s.**
zodpovědný projektant: Ing. Petr Všecký, autorizovaný architekt
vypracovali: Ing. P. Všecký, Ing. R. Václavík

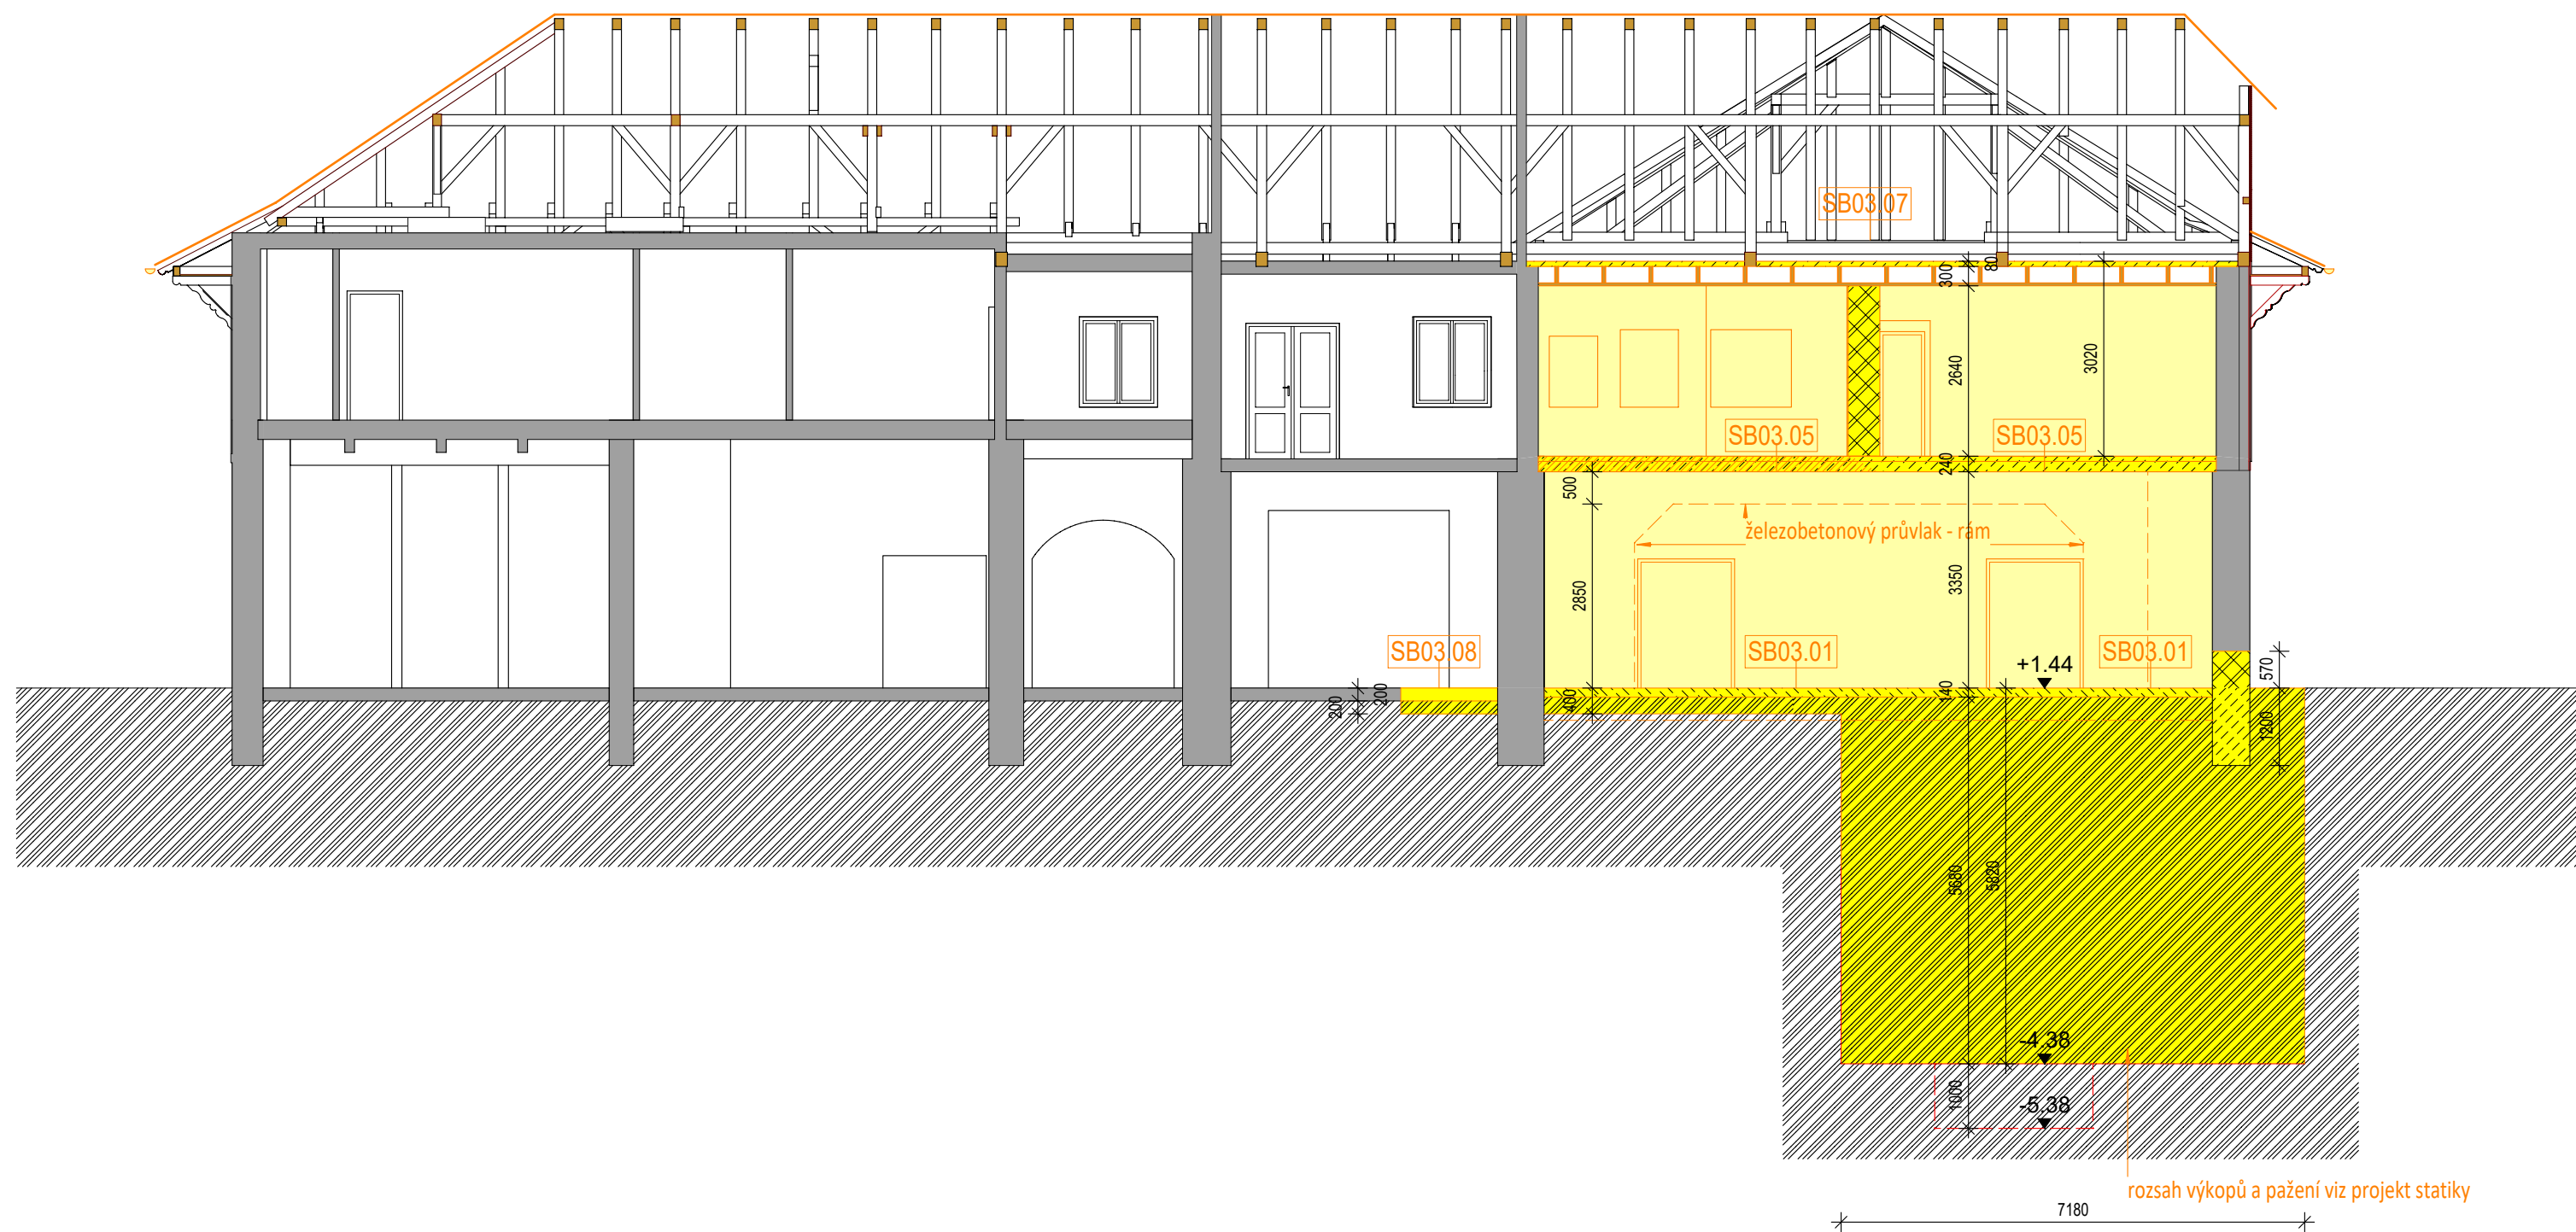

LEGENDA:

- POVRCHOVÉ VRSTVY K ODSTRANĚNÍ
- KONSTRUKCE K ODSTRANĚNÍ (ZDIVO CPP vč. omítek a obkladů)
- KONSTRUKCE K ODSTRANĚNÍ (beton)
- KONSTRUKCE K ODSTRANĚNÍ (kamenné zdivo)
- VÝKOPY - ZETŘÍDĚNÍ ZEMINY VIZ STATIKA - SITUACE HTU
- BOURÁNÍ/OBNOVENÍ OTVORŮ V PONECHANÝCH KONSTRUKCÍCH
- PRVKY K ODSTRANĚNÍ

KONSTRUKCE K PONECHÁNÍ A OCHRANĚ

±0=261,66 m

TRANSAT
ARCHITEKTI
Obnova areálu Vodoléčebného
ústavu v Luhačovicích
SO-03 Vstupní a technický objekt
Řez C - stav, bourání

D03.07

I.2019

M 1:100

stupeň: dokumentace pro provedení stavby a výběr dodavatele
investor: Lázně Luhačovice a.s.
zodpovědný projektant: Ing. Petr Všeťečka, autorizovaný architekt
vypracovali: Ing. P. Všeťečka, Ing. R. Václavík



viz statika - podchycení stěny

LEGENDA:

- KONSTRUKCE K ODSTRANĚNÍ
- POVRCHOVÉ VRSTVY K ODSTRANĚNÍ (střešní krytina)
- PRVKY K ODSTRANĚNÍ
- BOURÁNÍ OTVORŮ V PONECHANÝCH KONSTRUKCÍCH
- PRVKY CHRÁNIT, ŠETRNĚ DEMONTOVAT A ULOŽIT NEBO ZNOVU OSADIT

±0=261,66 m



TRANSAT
ARCHITEKTI

Obnova areálu Vodoléčebného
ústavu v Luhačovicích
SO-03 Vstupní a technický objekt
Pohled jižní - stav, bourání

stupeň: dokumentace pro provedení stavby a výběr dodavatele
investor: **Lázně Luhačovice a.s.**
zodpovědný projektant: Ing. Petr Všečka, autorizovaný architekt
vypracovali: Ing. P. Všečka, Ing. R. Václavík

D03.08

I.2019

M 1:100



Celá fasáda: po postavení lešení bude dodavatelem stavby proveden podrobný průzkum přídržnosti všech omítek k podkladu (100% plochy) a stav bude zdokumenován do podoby přesného zaměření plastických prvků fasády (ortogonální pohled a šablony profilace) a mapy defektů celé fasády (=součást výrobní dokumentace dodavatele stavby); dle mapy defektů bude autorským dozorem dospecifikováno, na kterých místech budou omítky ponechány, na kterých injektážně přichyceny k podkladu, a na kterých otlučeny, a to v rozsahu procent ploch dle výkazu výměr. Rozsah ponechaných/odstraněných omítek na tomto výkrese je orientační. Před zásahy do omítek provést demontáže a ochranu prvků.

-  odstranění omítek na holé zdivo, očištění zdiva
-  oškrábání druhotných nátěrů a vysrávek, ponechání omítek
-  šetrné oškrábání druhotných nátěrů a vysrávek na nepřídržných omítkách, předpokládaný rozsah sanace omítek injektáží
-  vybourání otvorů vč. omítek

ZMĚNA 07.2019

TRANSAT
ARCHITEKTI

Obnova areálu Vodoléčebného

ústavu v Luhačovicích

SO-03 Vstupní a technický objekt

Omítky jižní fasády

stupeň: dokumentace pro provedení stavby a výběr dodavatele

investor: Lázně Luhačovice a.s.


zodpovědný projektant: Ing. Petr Všečka, autorizovaný architekt

vypracovali: Ing. P. Všečka, Ing. R. Václavík

D03.08o

I.2019

M 1: 100

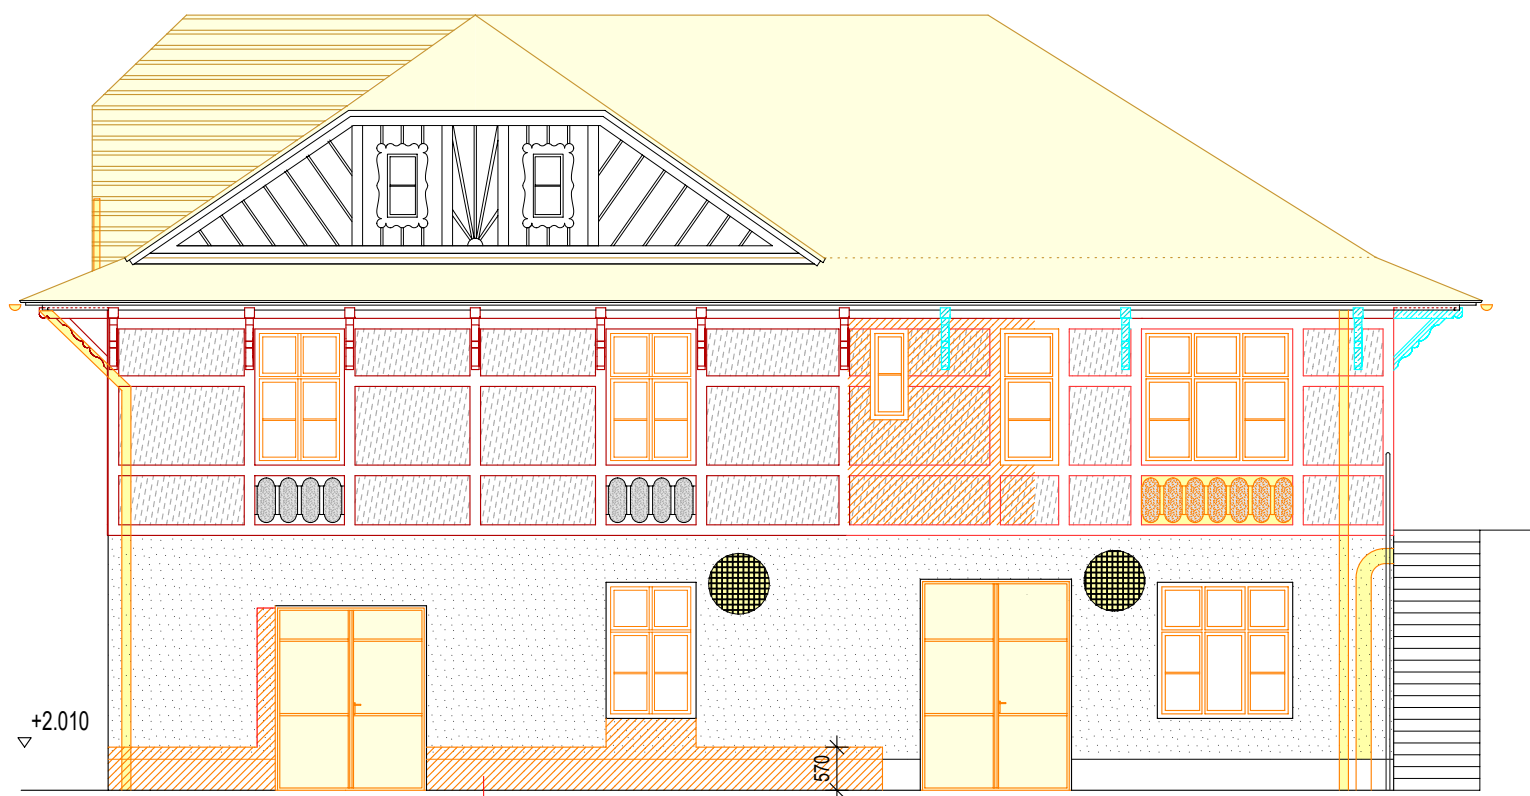

viz statika - podchytení stěny

LEGENDA:

- KONSTRUKCE K ODSTRANĚNÍ
- POVRCHOVÉ VRSTVY K ODSTRANĚNÍ (střešní krytina)
- PRVKY K ODSTRANĚNÍ
- BOURÁNÍ OTVORŮ V PONECHANÝCH KONSTRUKCÍCH
- PRVKY CHRÁNIT, ŠETRNĚ DEMONTOVAT A ULOŽIT NEBO ZNOVU OSADIT

±0=261,66 m

TRANSAT
ARCHITEKTI

**Obnova areálu Vodoléčebného
ústavu v Luhačovicích**

SO-03 Vstupní a technický objekt

Pohled východní - stav, bourání

stupeň: dokumentace pro provedení stavby a výběr dodavatele

investor: **Lázně Luhačovice a.s.**

zodpovědný projektant: Ing. Petr Všečeka, autorizovaný architekt

vypracovali: Ing. P. Všečeka, Ing. R. Václavík


D03.09

I.2019

M 1:100

Celá fasáda: po postavení lešení bude dodavatelem stavby proveden podrobný průzkum přidržnosti všech omítek k podkladu (100% plochy) a stav bude zdokumenován do podoby přesného zaměření plastických prvků fasády (ortogonální pohled a šablony profilace) a mapy defektů celé fasády (=součást výrobní dokumentace dodavatele stavby); dle mapy defektů bude autorským dozorem dospecifikováno, na kterých místech budou omítky ponechány, na kterých injektážně přichyceny k podkladu, a na kterých otlučeny, a to v rozsahu procent ploch dle výkazu výměr. Rozsah ponechaných/odstraněných omítek na tomto výkrese je orientační.

Před zásahy do omítek provést demontáže a ochranu prvků.

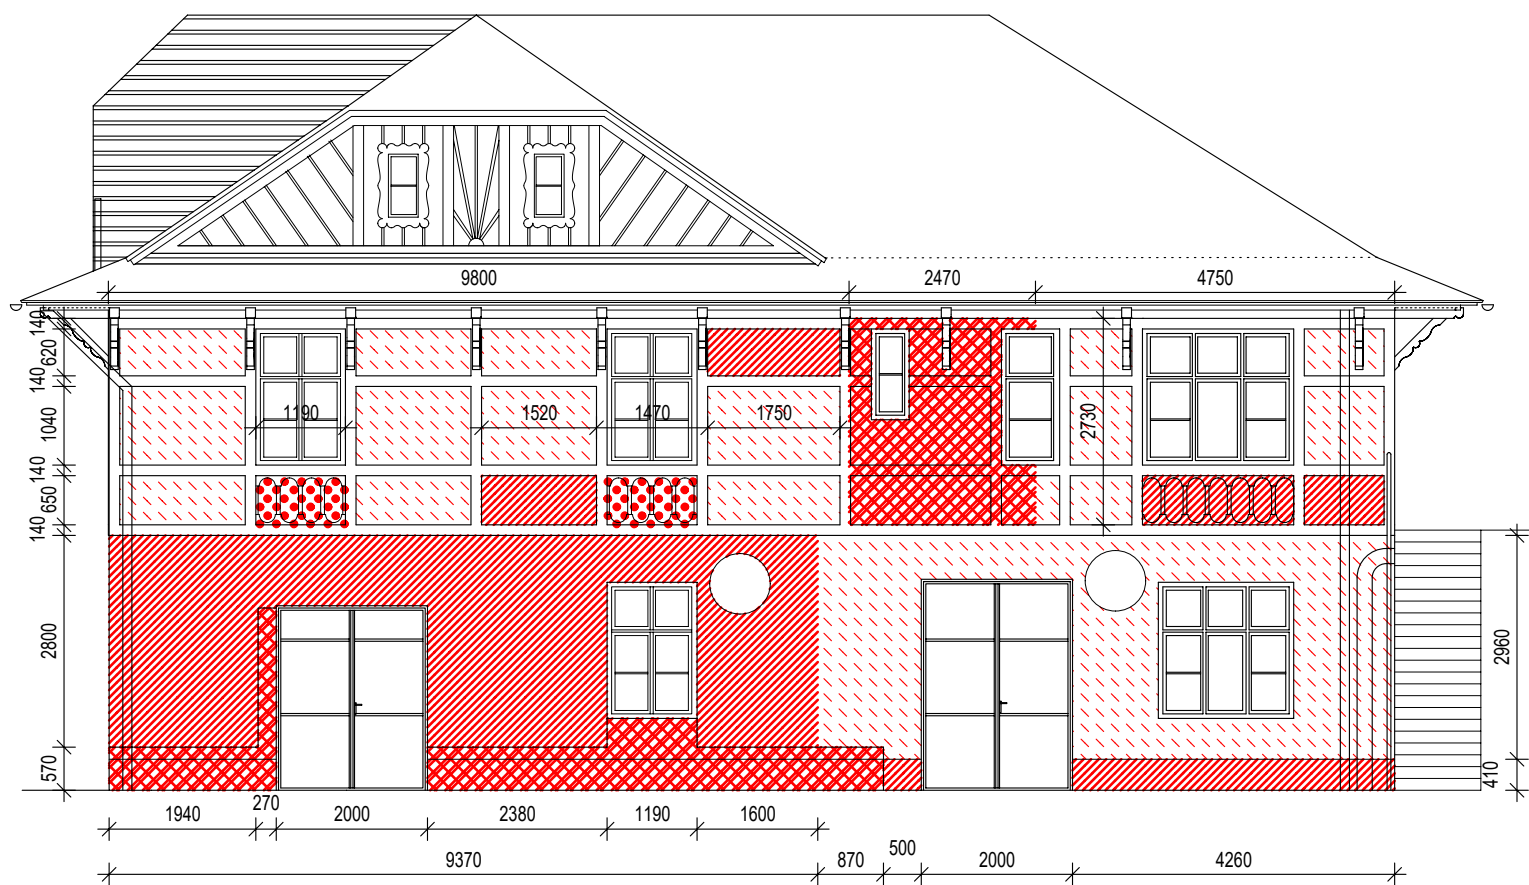

ZMĚNA 07.2019

-  odstranění omítek na holé zdivo, očištění zdiva
-  oškrábání druhotných nátěrů a vysrávek, ponechání omítek
-  šetrné oškrábání druhotných nátěrů a vysrávek na nepřidržených omítkách, předpokládaný rozsah sanace omítek injektáží
-  vybourání otvorů vč. omítek

TRANSAT
ARCHITEKTI

Obnova areálu Vodoléčebného

ústavu v Luhačovicích

SO-03 Vstupní a technický objekt

Omítky východní fasády

D03.09o

I.2019

M 1: 100

stupeň: dokumentace pro provedení stavby a výběr dodavatele


investor:

Lázně Luhačovice a.s.

zodpovědný projektant: Ing. Petr Všečka, autorizovaný architekt

vypracovali:

Ing. P. Všečka, Ing. R. Václavík

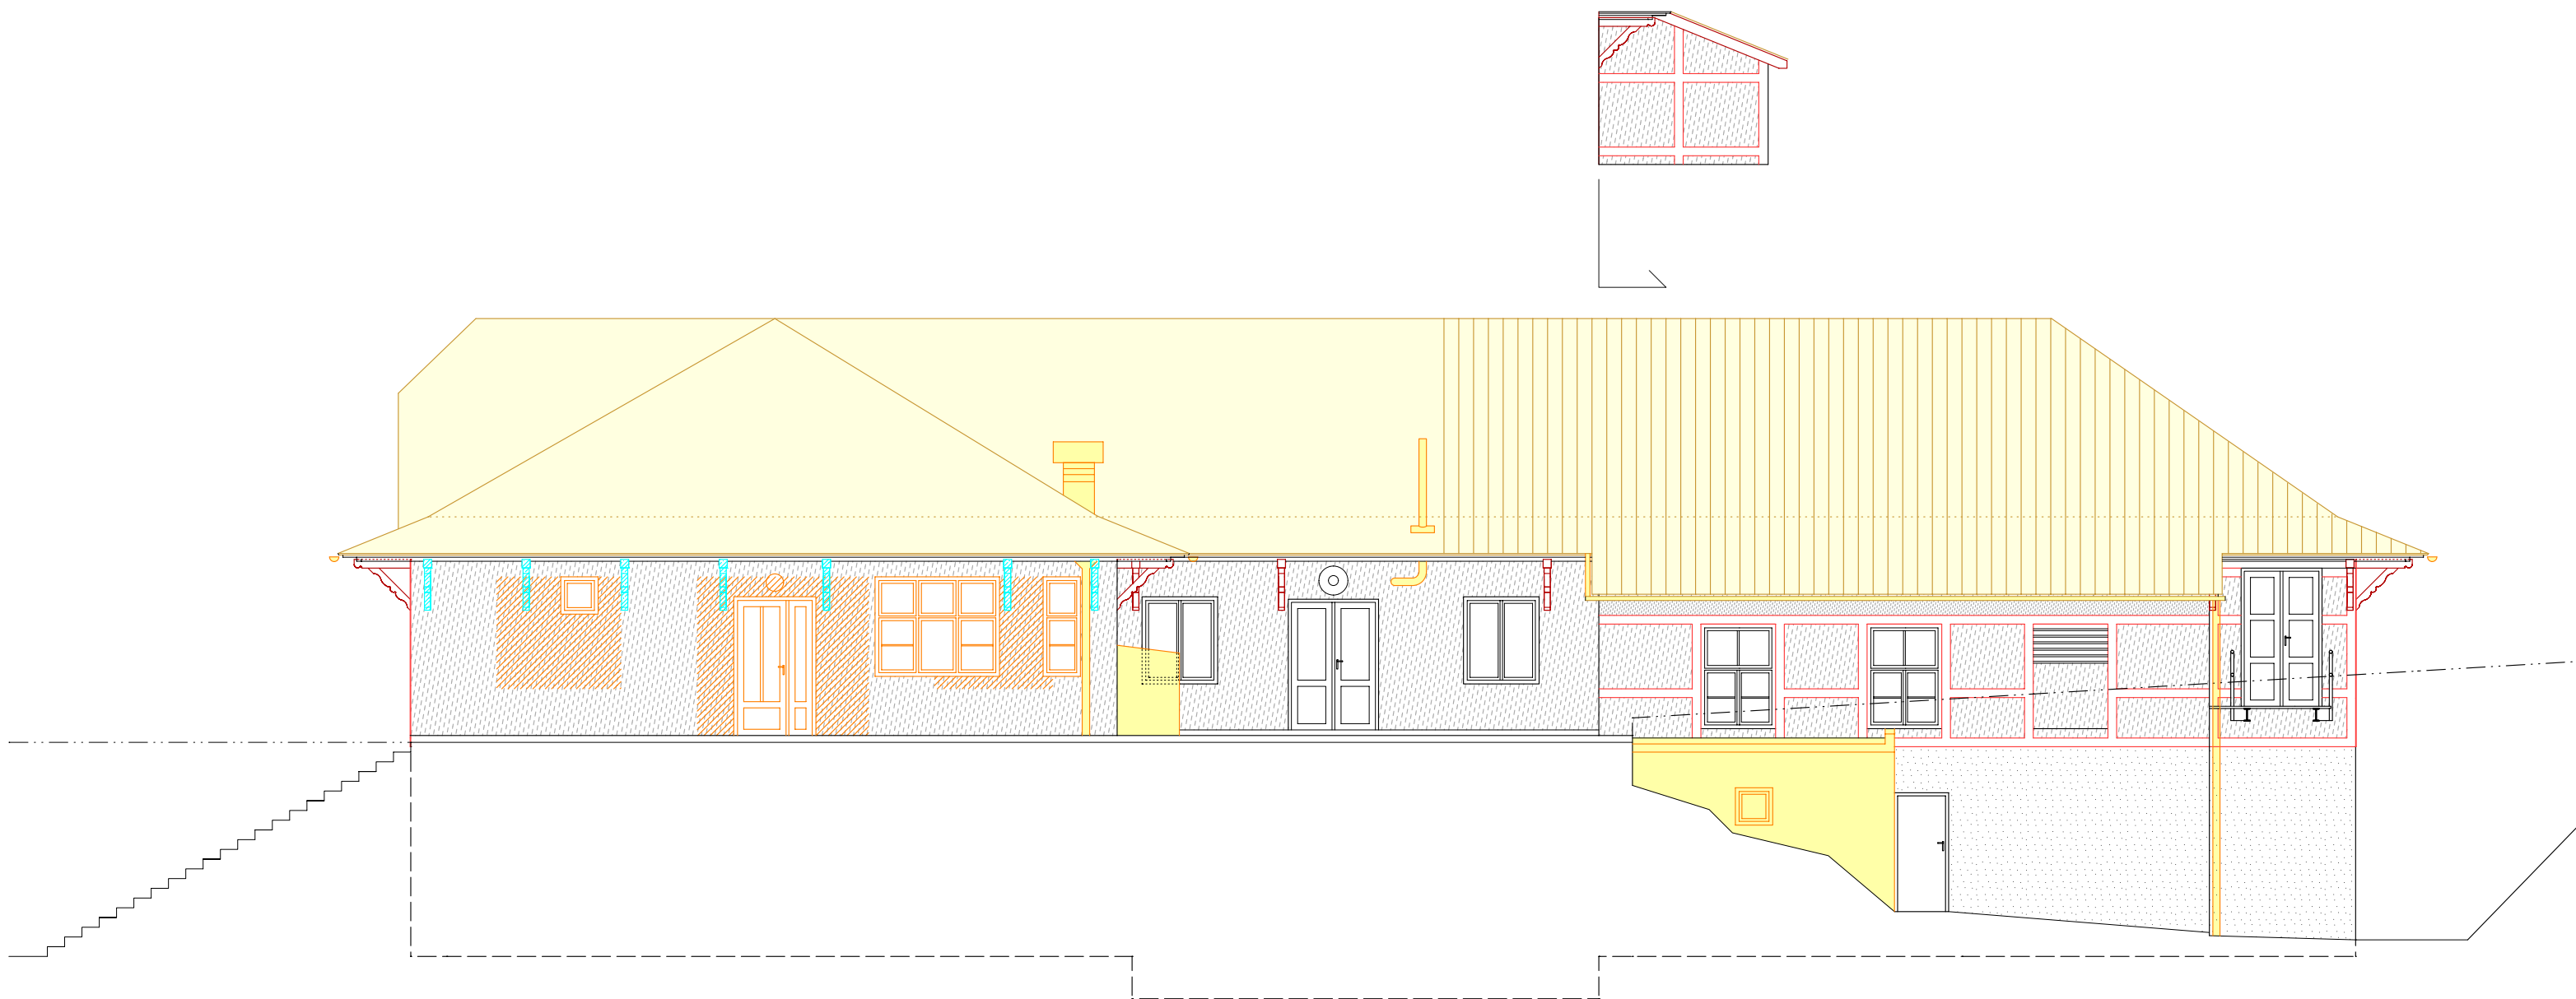

LEGENDA:

- KONSTRUKCE K ODSTRANĚNÍ
- POVRCHOVÉ VRSTVY K ODSTRANĚNÍ (střešní krytina)
- PRVKY K ODSTRANĚNÍ
- BOURÁNÍ OTVORŮ V PONECHANÝCH KONSTRUKCÍCH
- PRVKY CHRÁNIT, ŠETRNĚ DEMONTOVAT A ULOŽIT NEBO ZNOVU OSADIT


±0=261,66 m

TRANSAT
ARCHITEKTI
Obnova areálu Vodoléčebného
ústavu v Luhačovicích
SO-03 Vstupní a technický objekt

D03.10

I.2019

Pohled severní - stav, bourání
stupeň: dokumentace pro provedení stavby a výběr dodavatele
investor: **Lázně Luhačovice a.s.**
zodpovědný projektant: Ing. Petr Všecký, autorizovaný architekt
vypracovali: Ing. P. Všecký, Ing. R. Václavík

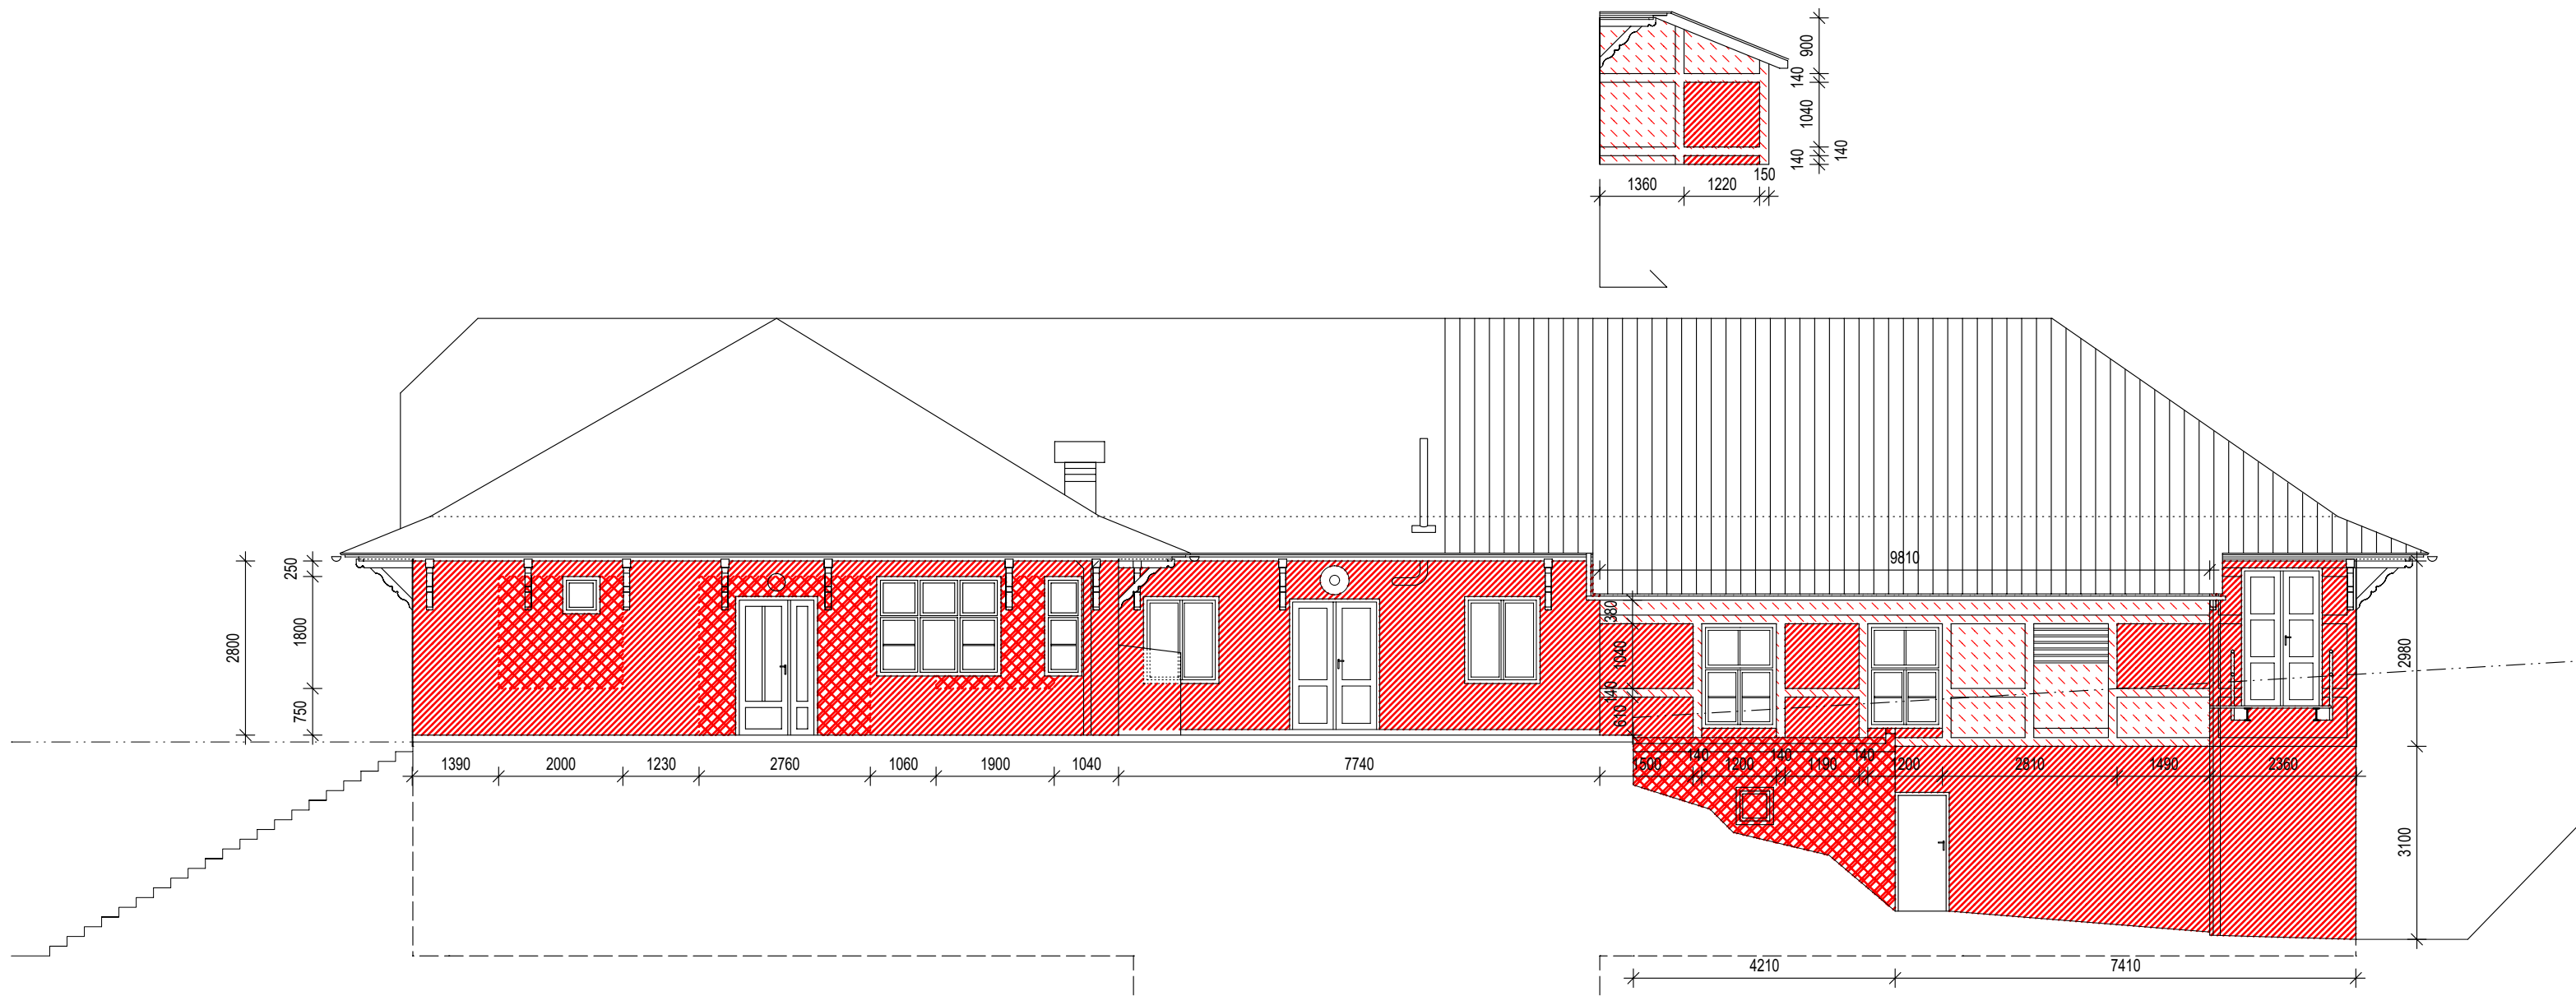

Celá fasáda: po postavení lešení bude dodavatelem stavby proveden podrobný průzkum přídržnosti všech omítek k podkladu (100% plochy) a stav bude zdokumenován do podoby přesného zaměření plastických prvků fasády (ortogonální pohled a šablony profilace) a mapy defektů celé fasády (=součást výrobní dokumentace dodavatele stavby); dle mapy defektů bude autorským dozorem dospecifikováno, na kterých místech budou omítky ponechány, na kterých injektážně přichyceny k podkladu, a na kterých otlučeny, a to v rozsahu procent ploch dle výkazu výměr. Rozsah ponechaných/odstraněných omítek na tomto výkrese je orientační. Před zásahy do omítek provést demontáže a ochranu prvků.

-  odstranění omítek na holé zdivo, očištění zdiva
-  oškrábání druhotných nátěrů a vysrávek, ponechání omítek
-  šetrné oškrábání druhotných nátěrů a vysrávek na nepřidržených omítkách, předpokládaný rozsah sanace omítek injektáží
-  vybourání otvorů vč. omítek

ZMĚNA 07.2019

TRANSAT
ARCHITEKTI

Obnova areálu Vodoléčebného
ústavu v Luhačovicích
SO-03 Vstupní a technický objekt


Omítky severní fasády

stupeň: dokumentace pro provedení stavby a výběr dodavatele
investor: **Lázně Luhačovice a.s.**
zodpovědný projektant: Ing. Petr Všeťečka, autorizovaný architekt
vypracovali: Ing. P. Všeťečka, Ing. R. Václavík

D03.10o

I.2019

M 1: 100

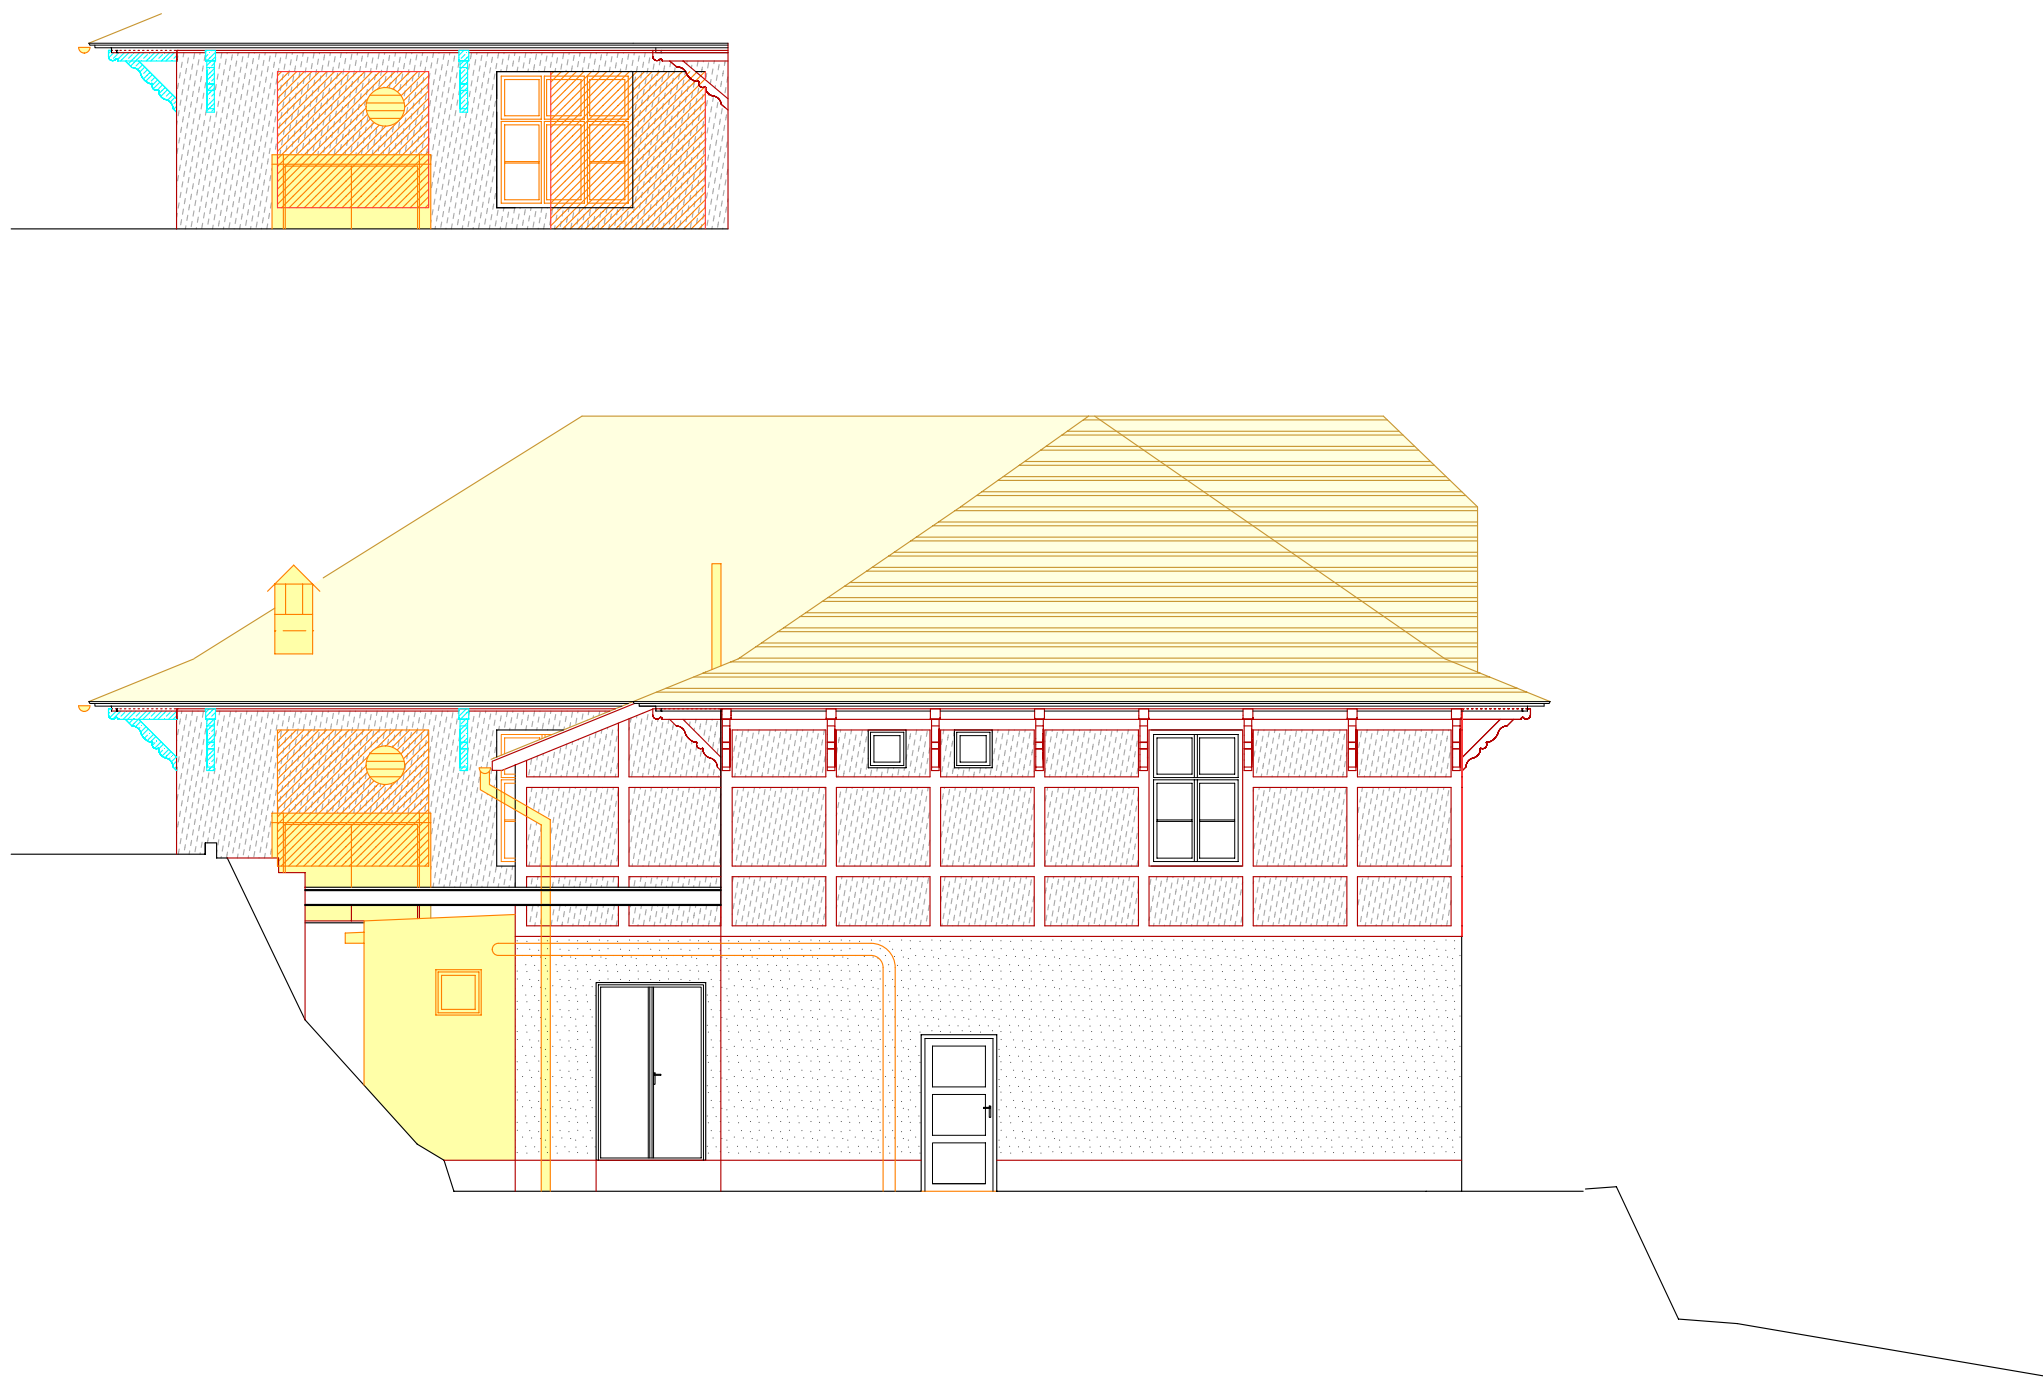

LEGENDA:

- KONSTRUKCE K ODSTRANĚNÍ
- POVRCHOVÉ VRSTVY K ODSTRANĚNÍ (střešní krytina)
- PRVKY K ODSTRANĚNÍ
- BOURÁNÍ OTVORŮ V PONECHANÝCH KONSTRUKCÍCH
- PRVKY CHRÁNIT, ŠETRNĚ DEMONTOVAT A ULOŽIT NEBO ZNOVU OSADIT


±0=261,66 m

TRANSAT
ARCHITEKTI
Obnova areálu Vodoléčebného
ústavu v Luhačovicích
SO-03 Vstupní a technický objekt

D03.11

I.2019

Pohled západní - stav, bourání M 1:100
stupeň: dokumentace pro provedení stavby a výběr dodavatele
investor: **Lázně Luhačovice a.s.**
zodpovědný projektant: Ing. Petr Všečka, autorizovaný architekt
vypracovali: Ing. P. Všečka, Ing. R. Václavík

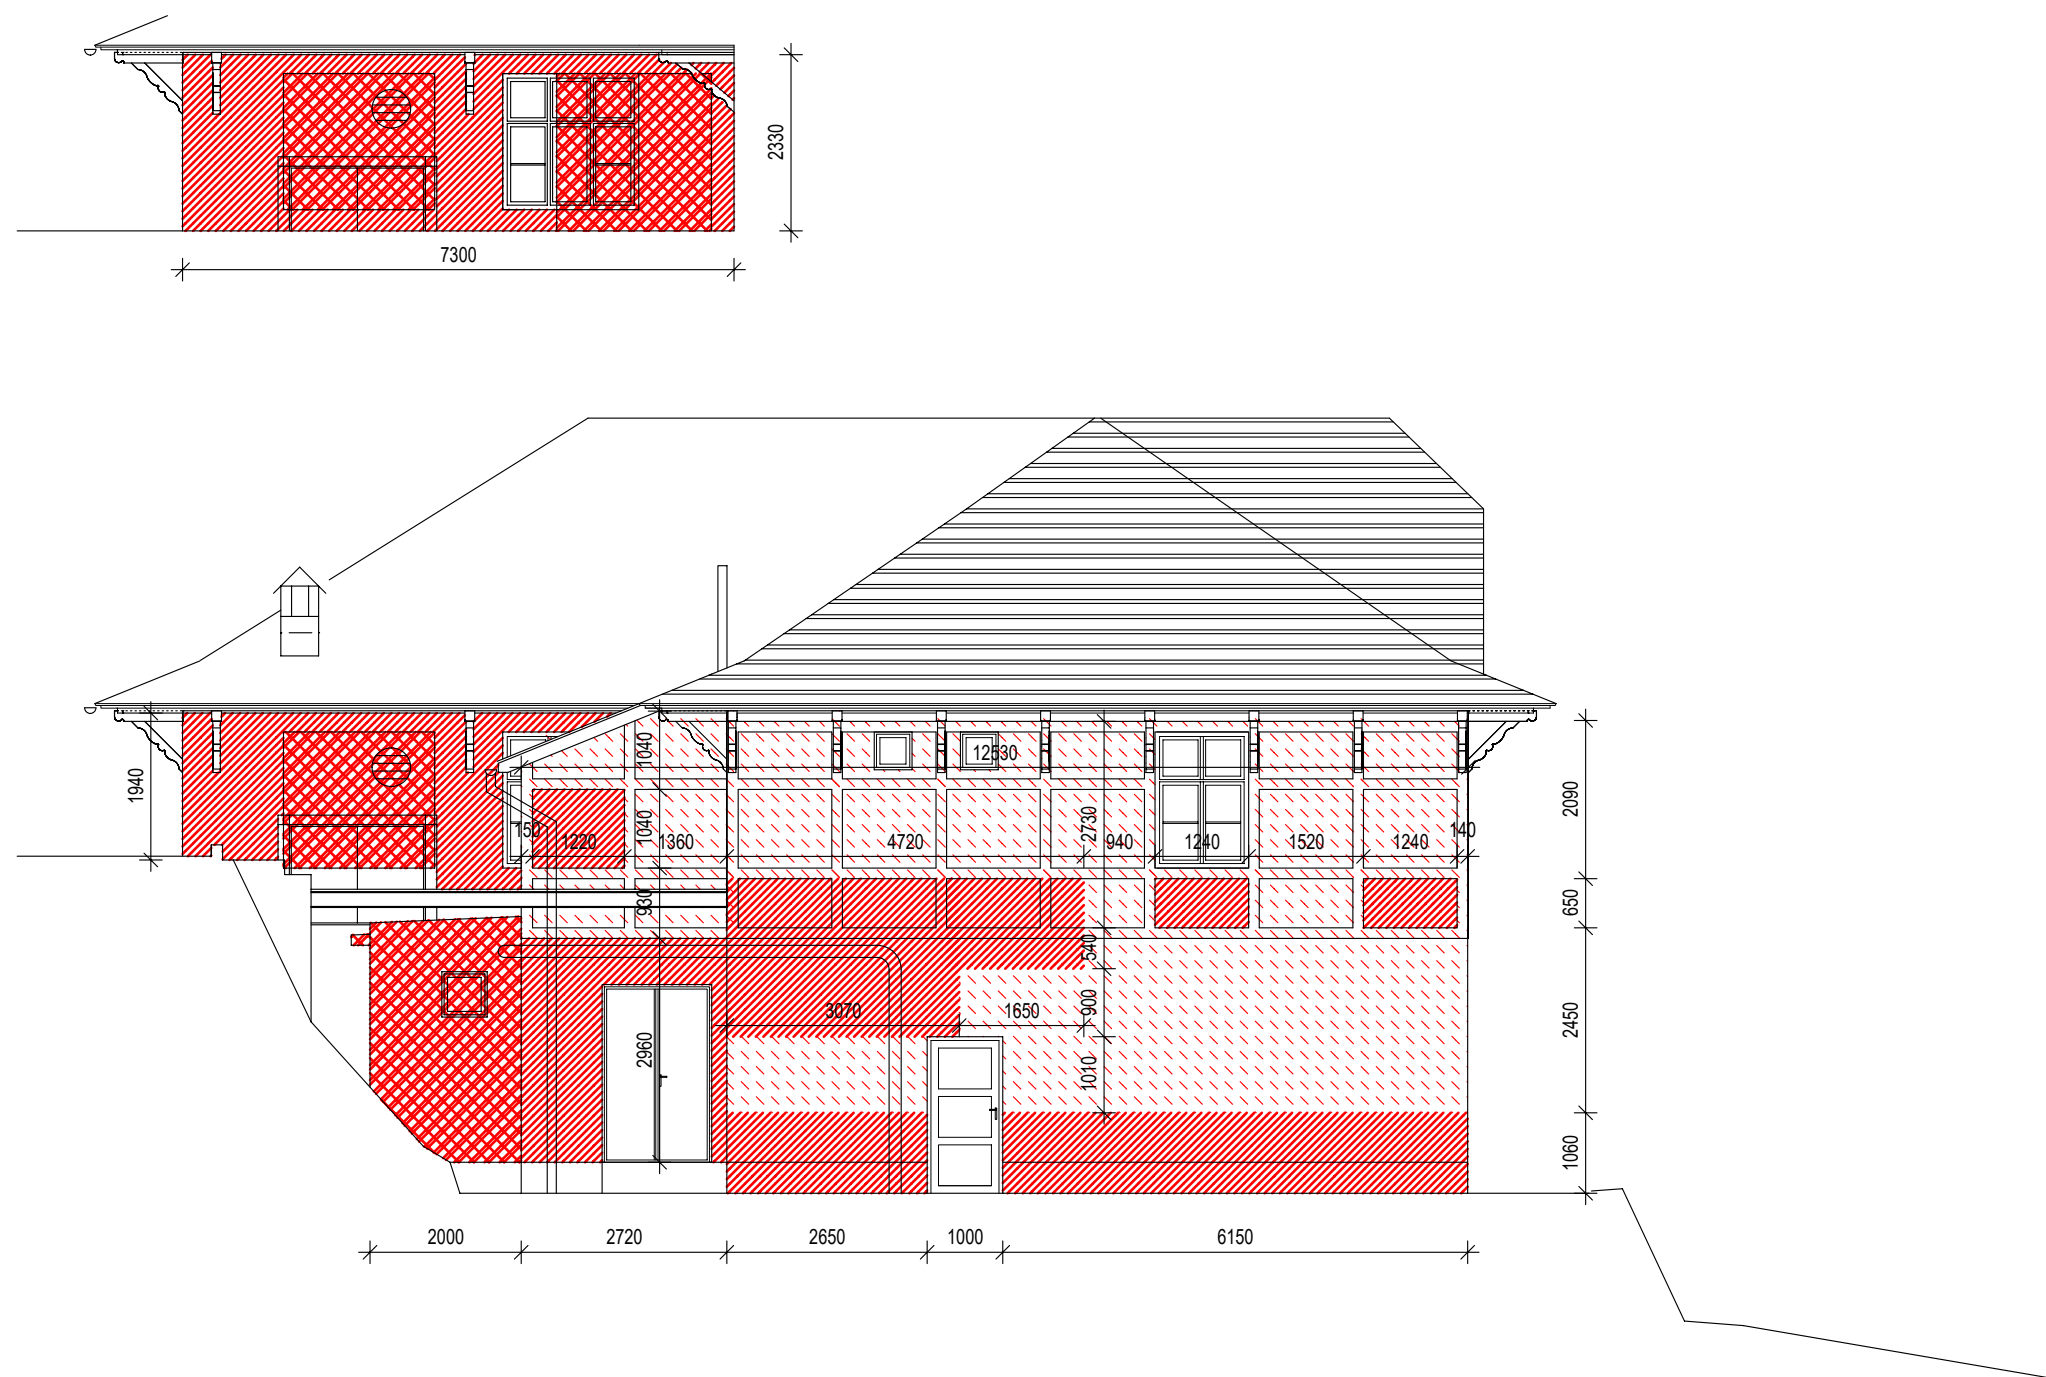

Celá fasáda: po postavení lešení bude dodavatelem stavby proveden podrobný průzkum přídržnosti všech omítek k podkladu (100% plochy) a stav bude zdokumentován do podoby přesného zaměření plastických prvků fasády (ortogonální pohled a šablony profilace) a mapy defektů celé fasády (=součást výrobní dokumentace dodavatele stavby); dle mapy defektů bude autorským dozorem dospecifikováno, na kterých místech budou omítky ponechány, na kterých injektážně přichyceny k podkladu, a na kterých otlučeny, a to v rozsahu procent ploch dle výkazu výměr. Rozsah ponechaných/odstraněných omítek na tomto výkrese je orientační. Před zásahy do omítek provést demontáže a ochranu prvků.

 odstranění omítek na holé zdivo, očištění zdiva

 oškrábání druhotných nátěrů a vysrávek, ponechání omítek

 šetrné oškrábání druhotných nátěrů a vysrávek na nepřidržených omítkách, předpokládaný rozsah sanace omítek injektáží

 vybourání otvorů vč. omítek

ZMĚNA 07.2019

TRANSAT
ARCHITEKTI

Obnova areálu Vodoléčebného

ústavu v Luhačovicích

SO-03 Vstupní a technický objekt

Omítky západní fasády

stupeň: dokumentace pro provedení stavby a výběr dodavatele

investor: Lázně Luhačovice a.s.


zodpovědný projektant: Ing. Petr Všečka, autorizovaný architekt

vypracovali: Ing. P. Všečka, Ing. R. Václavík

D03.11o

I.2019

M 1: 100

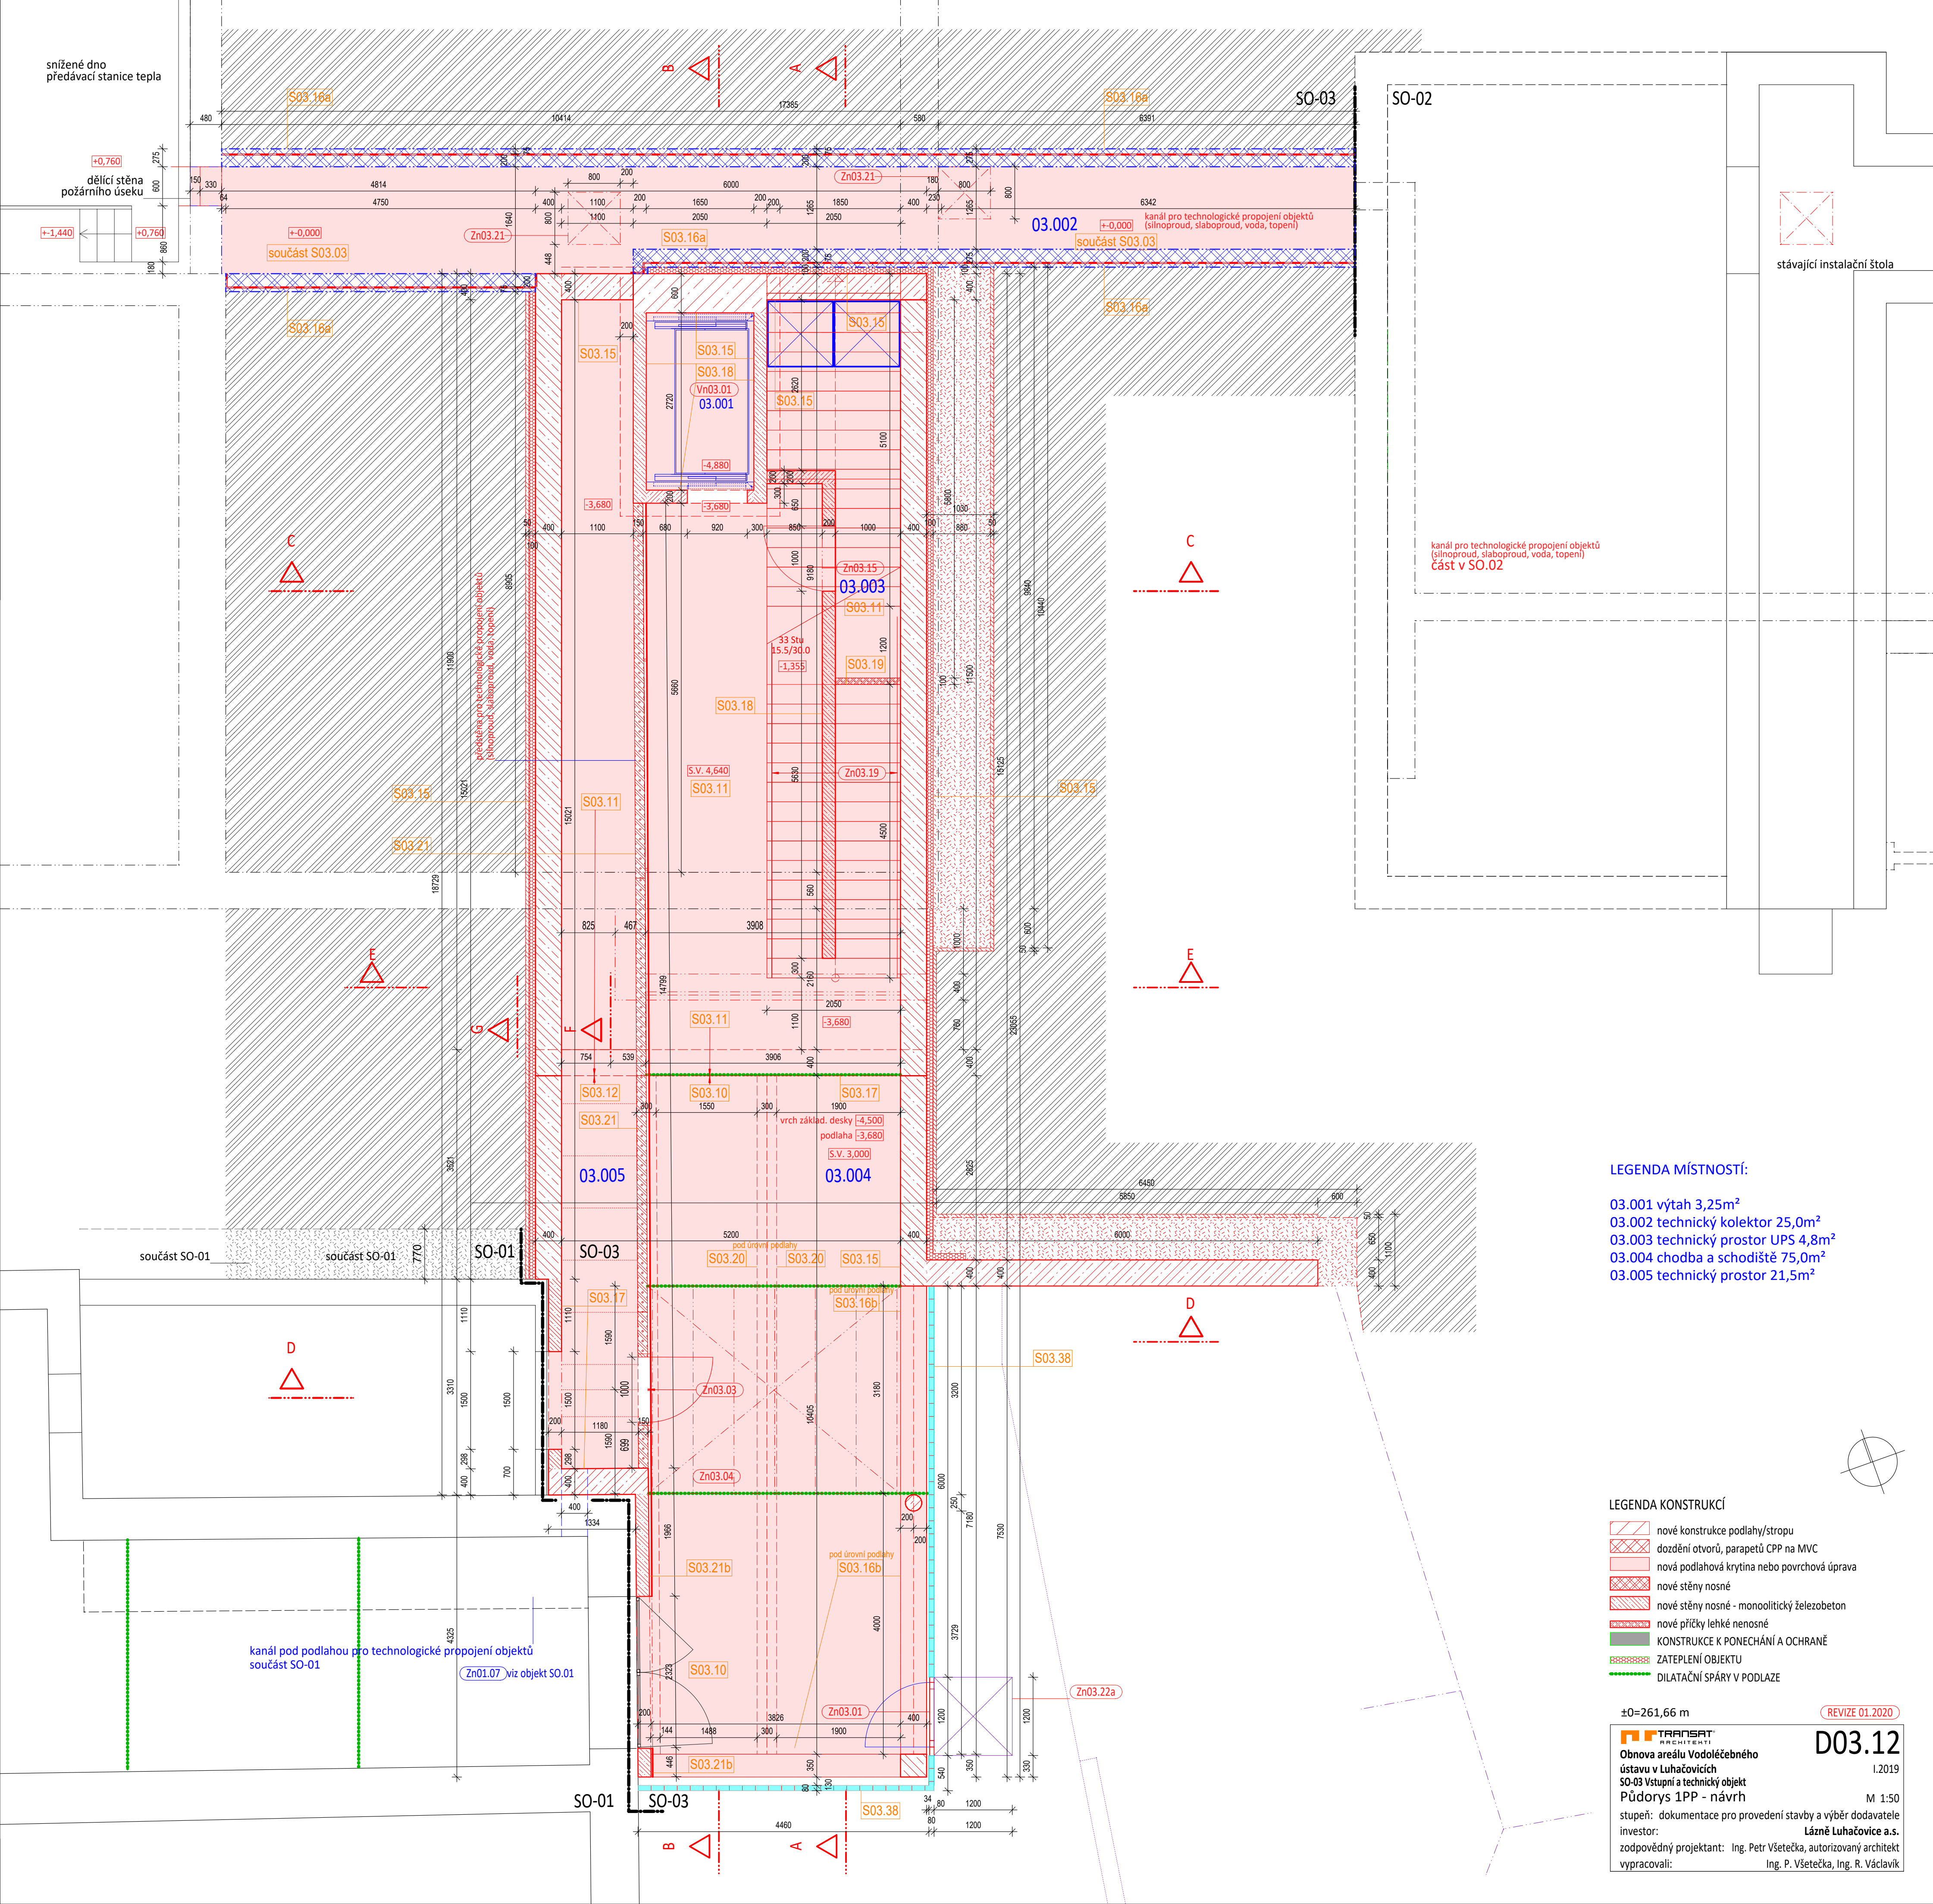

LEGENDA MÍSTNOSTÍ:

- 03.001 výtah 3,25m²
03.002 technický kolektor 25,0m²
03.003 technický prostor UPS 4,8m²
03.004 chodba a schodiště 75,0m²
03.005 technický prostor 21,5m²

LEGENDA KONSTRUKCÍ

- nové konstrukce podlahy/stropu
doplnění otvorů, parapetů CPP na MVC
nová podlahová krytina nebo povrchová úprava
nové stěny nosné
nové stěny nosné - monolitický železobeton
nové příčky lehké nenosné
KONSTRUKCE K PONECHÁNÍ A OCHRANĚ
ZATEPLENÍ OBJEKTU
DILATAČNÍ SPÁRY V PODLAŽE

±0=261,66 m

REVIZE 01.2020


TRANSAT
ARCHITECT



Obnova areálu Vodolětčebného
ústavu v Luhačovicích
SO-03 Vstupní a technický objekt
Půdorys 1PP - návrh

D03.12
I.2019
M 1:50

stupeň: dokumentace pro provedení stavby a výběr dodavatele
investor: Lázně Luhačovice a.s.
zodpovědný projektant: Ing. Petr Všecký, autorizovaný architekt
vypracovali: Ing. P. Všecký, Ing. R. Václavík



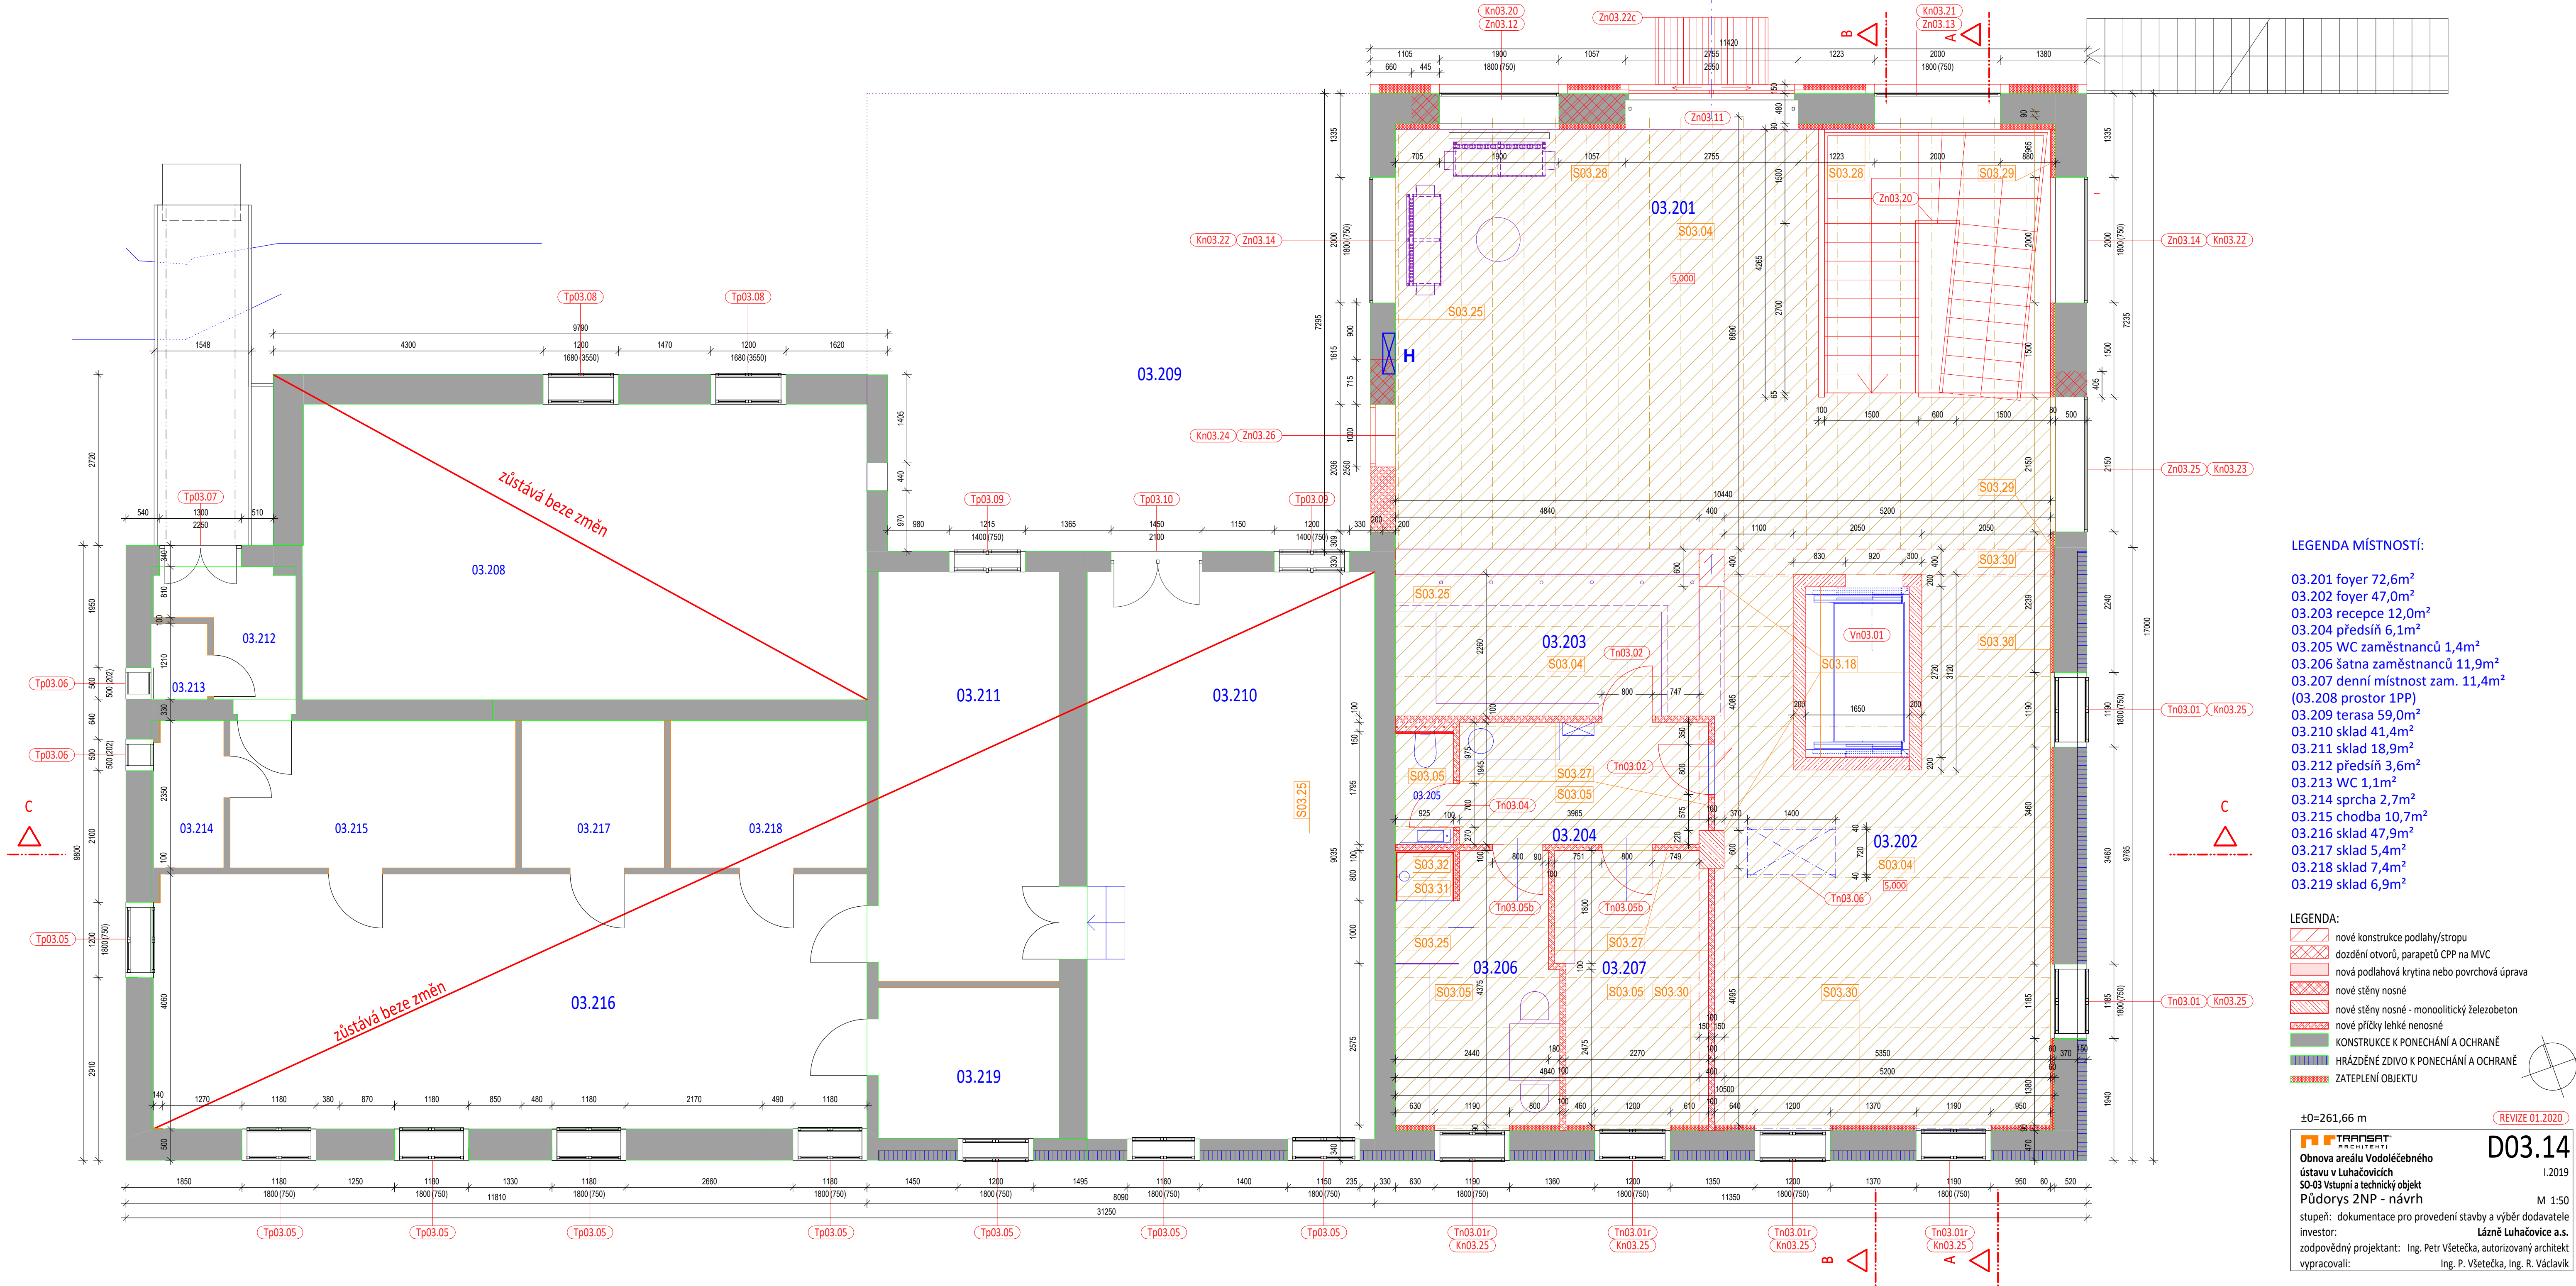

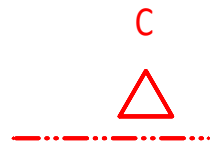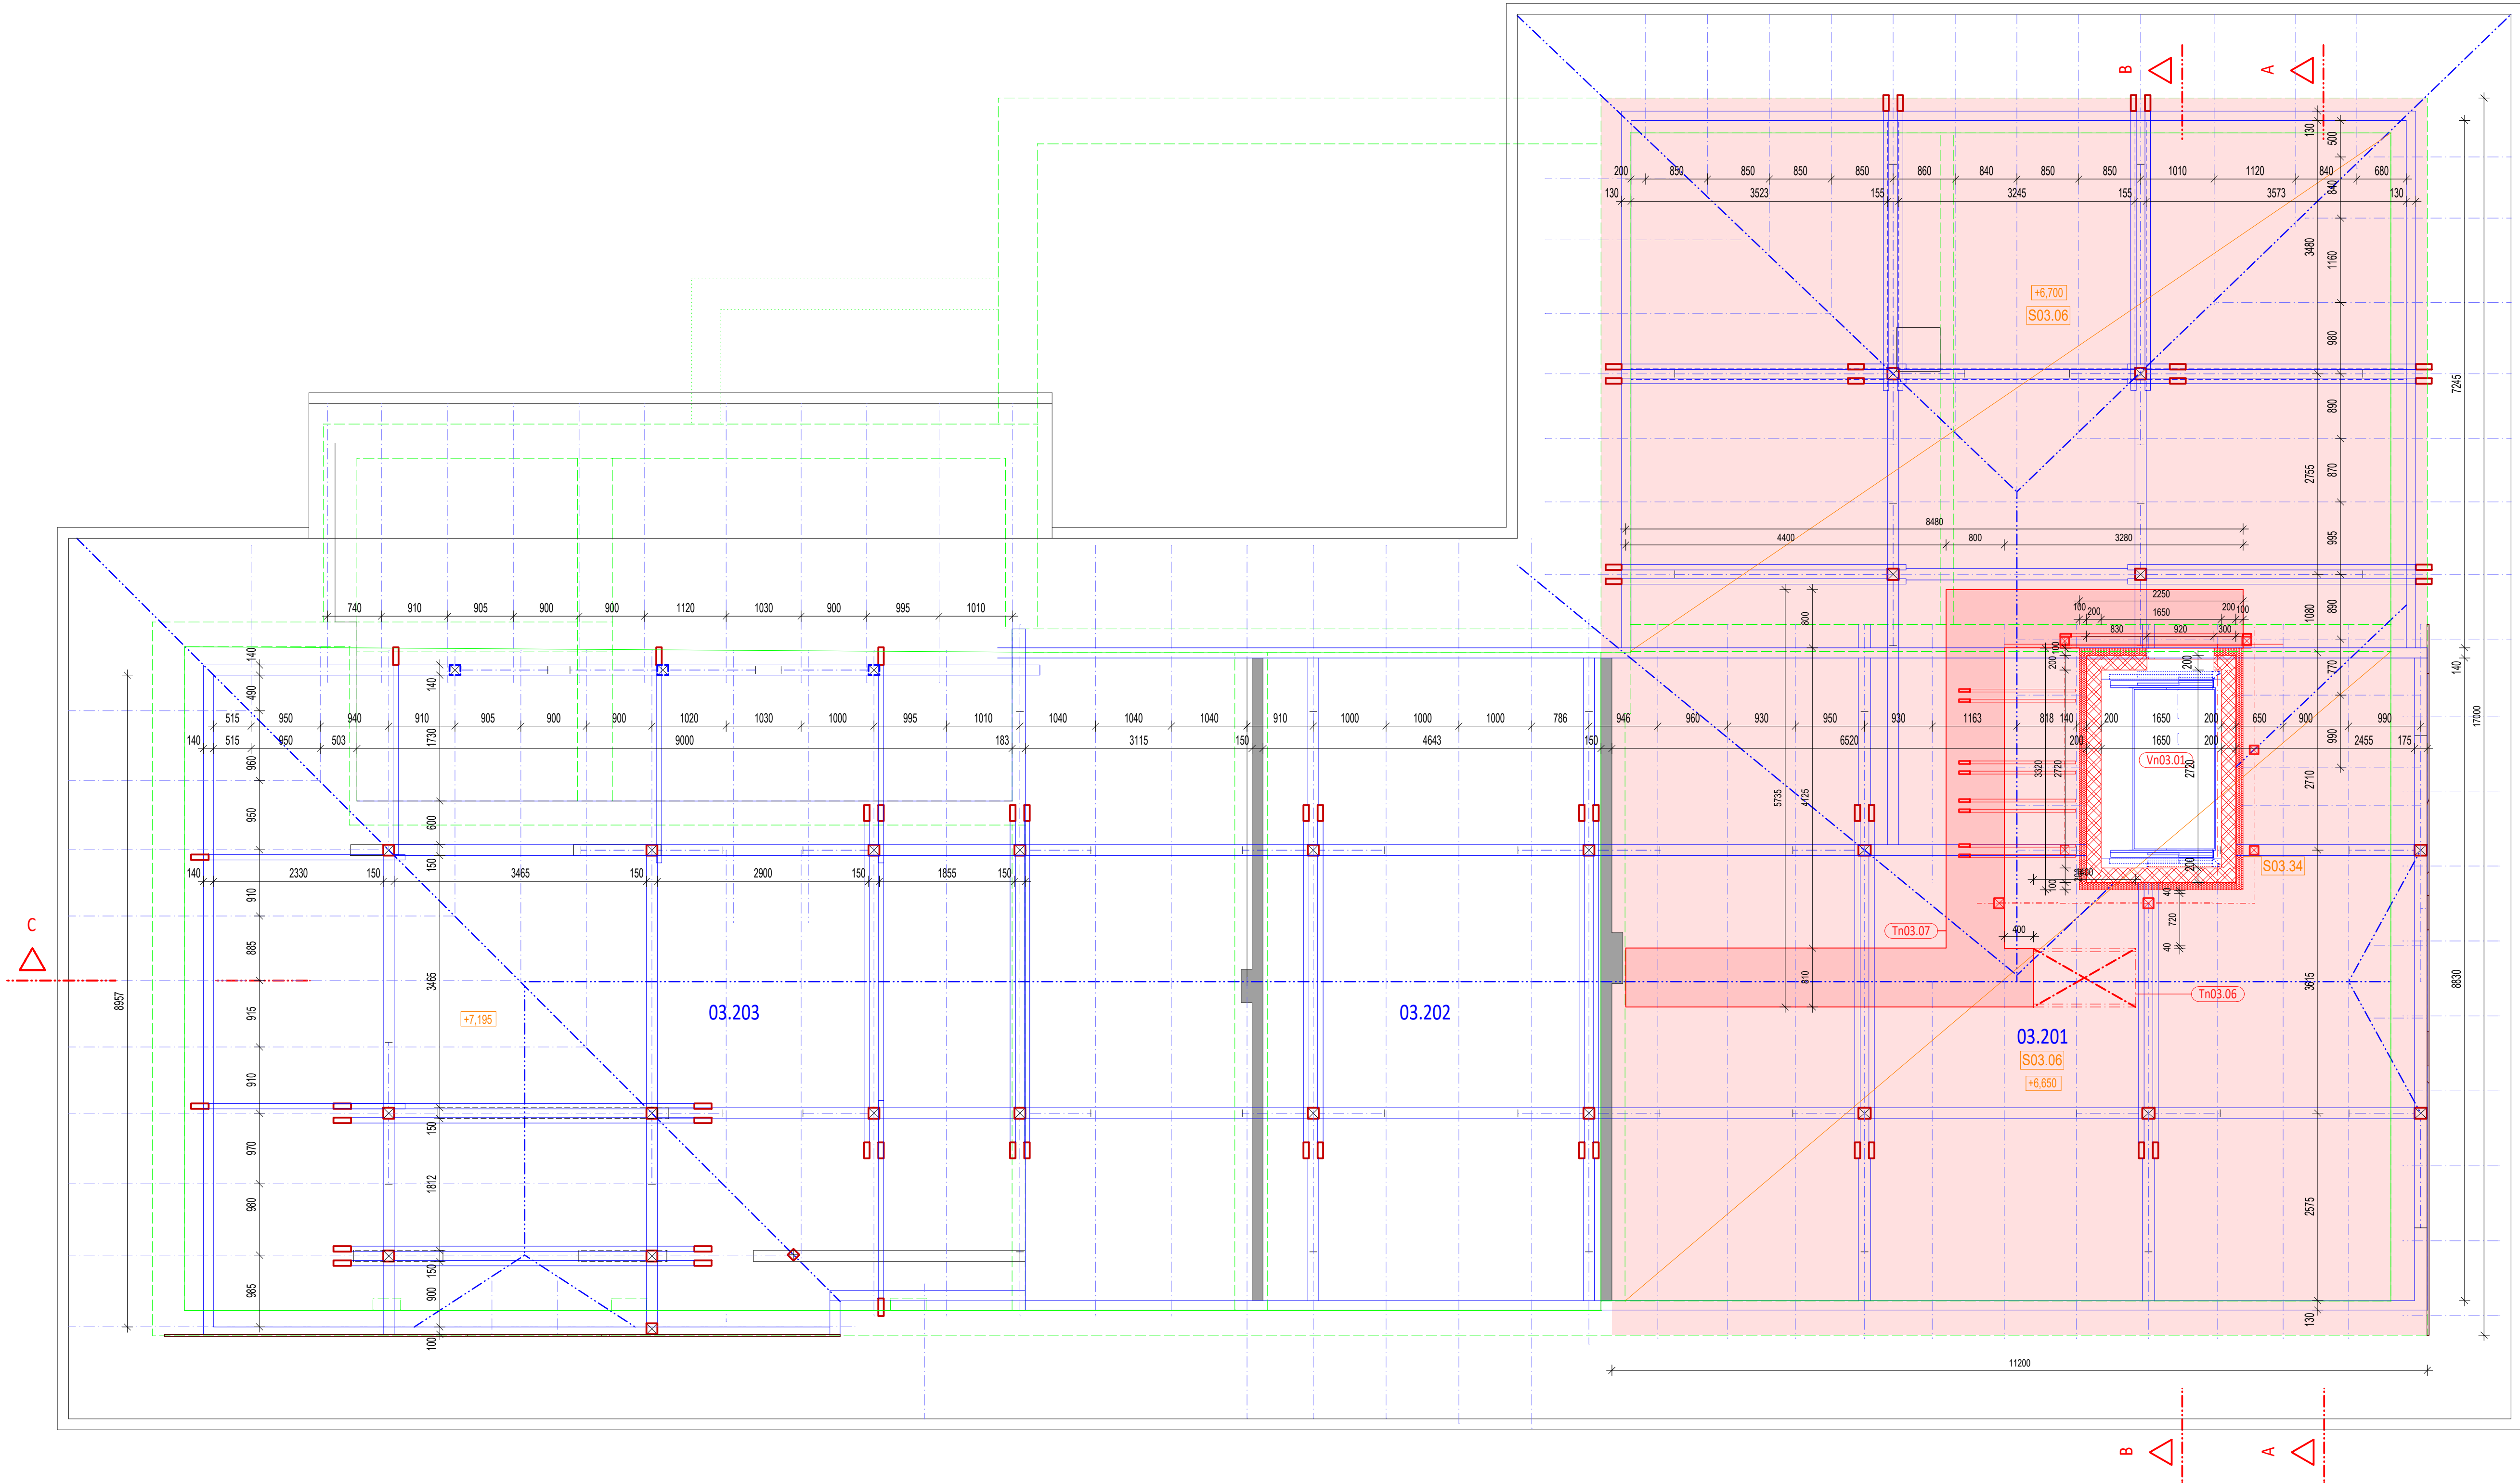

LEGENDA:

- nové konstrukce podlahy/stropu
- dozdění otvorů, parapetů CPP na MVC
- nová podlahová krytina nebo povrchová úprava
- nové stěny nosné
- nové stěny nosné - monolitický železobeton
- nové příčky lehké nenosné
- KONSTRUKCE K PONECHÁNÍ A OCHRANĚ
- HŘÁZDĚNÉ ZDIVO K PONECHÁNÍ A OCHRANĚ
- ZATEPLENÍ OBJEKTU
- pochodzí lávka pro obsluhu a údržbu


±0=261,66 m

REVIZE 01.2020

TRANSAT
ARCHITECT
Obnova areálu Vodoléčebného
ústavu v Luhačovicích
SO-03 Vstupní a technický objekt
Půdorys podkrovní - návrh
stupeň: dokumentace pro provedení stavby a výběr dodavatele
investor: Lázně Luhačovice a.s.
zodpovědný projektant: Ing. Petr Všecký, autorizovaný architekt
vypracovali: Ing. P. Všecký, Ing. R. Václavík

D03.15
I.2019

M 1:50

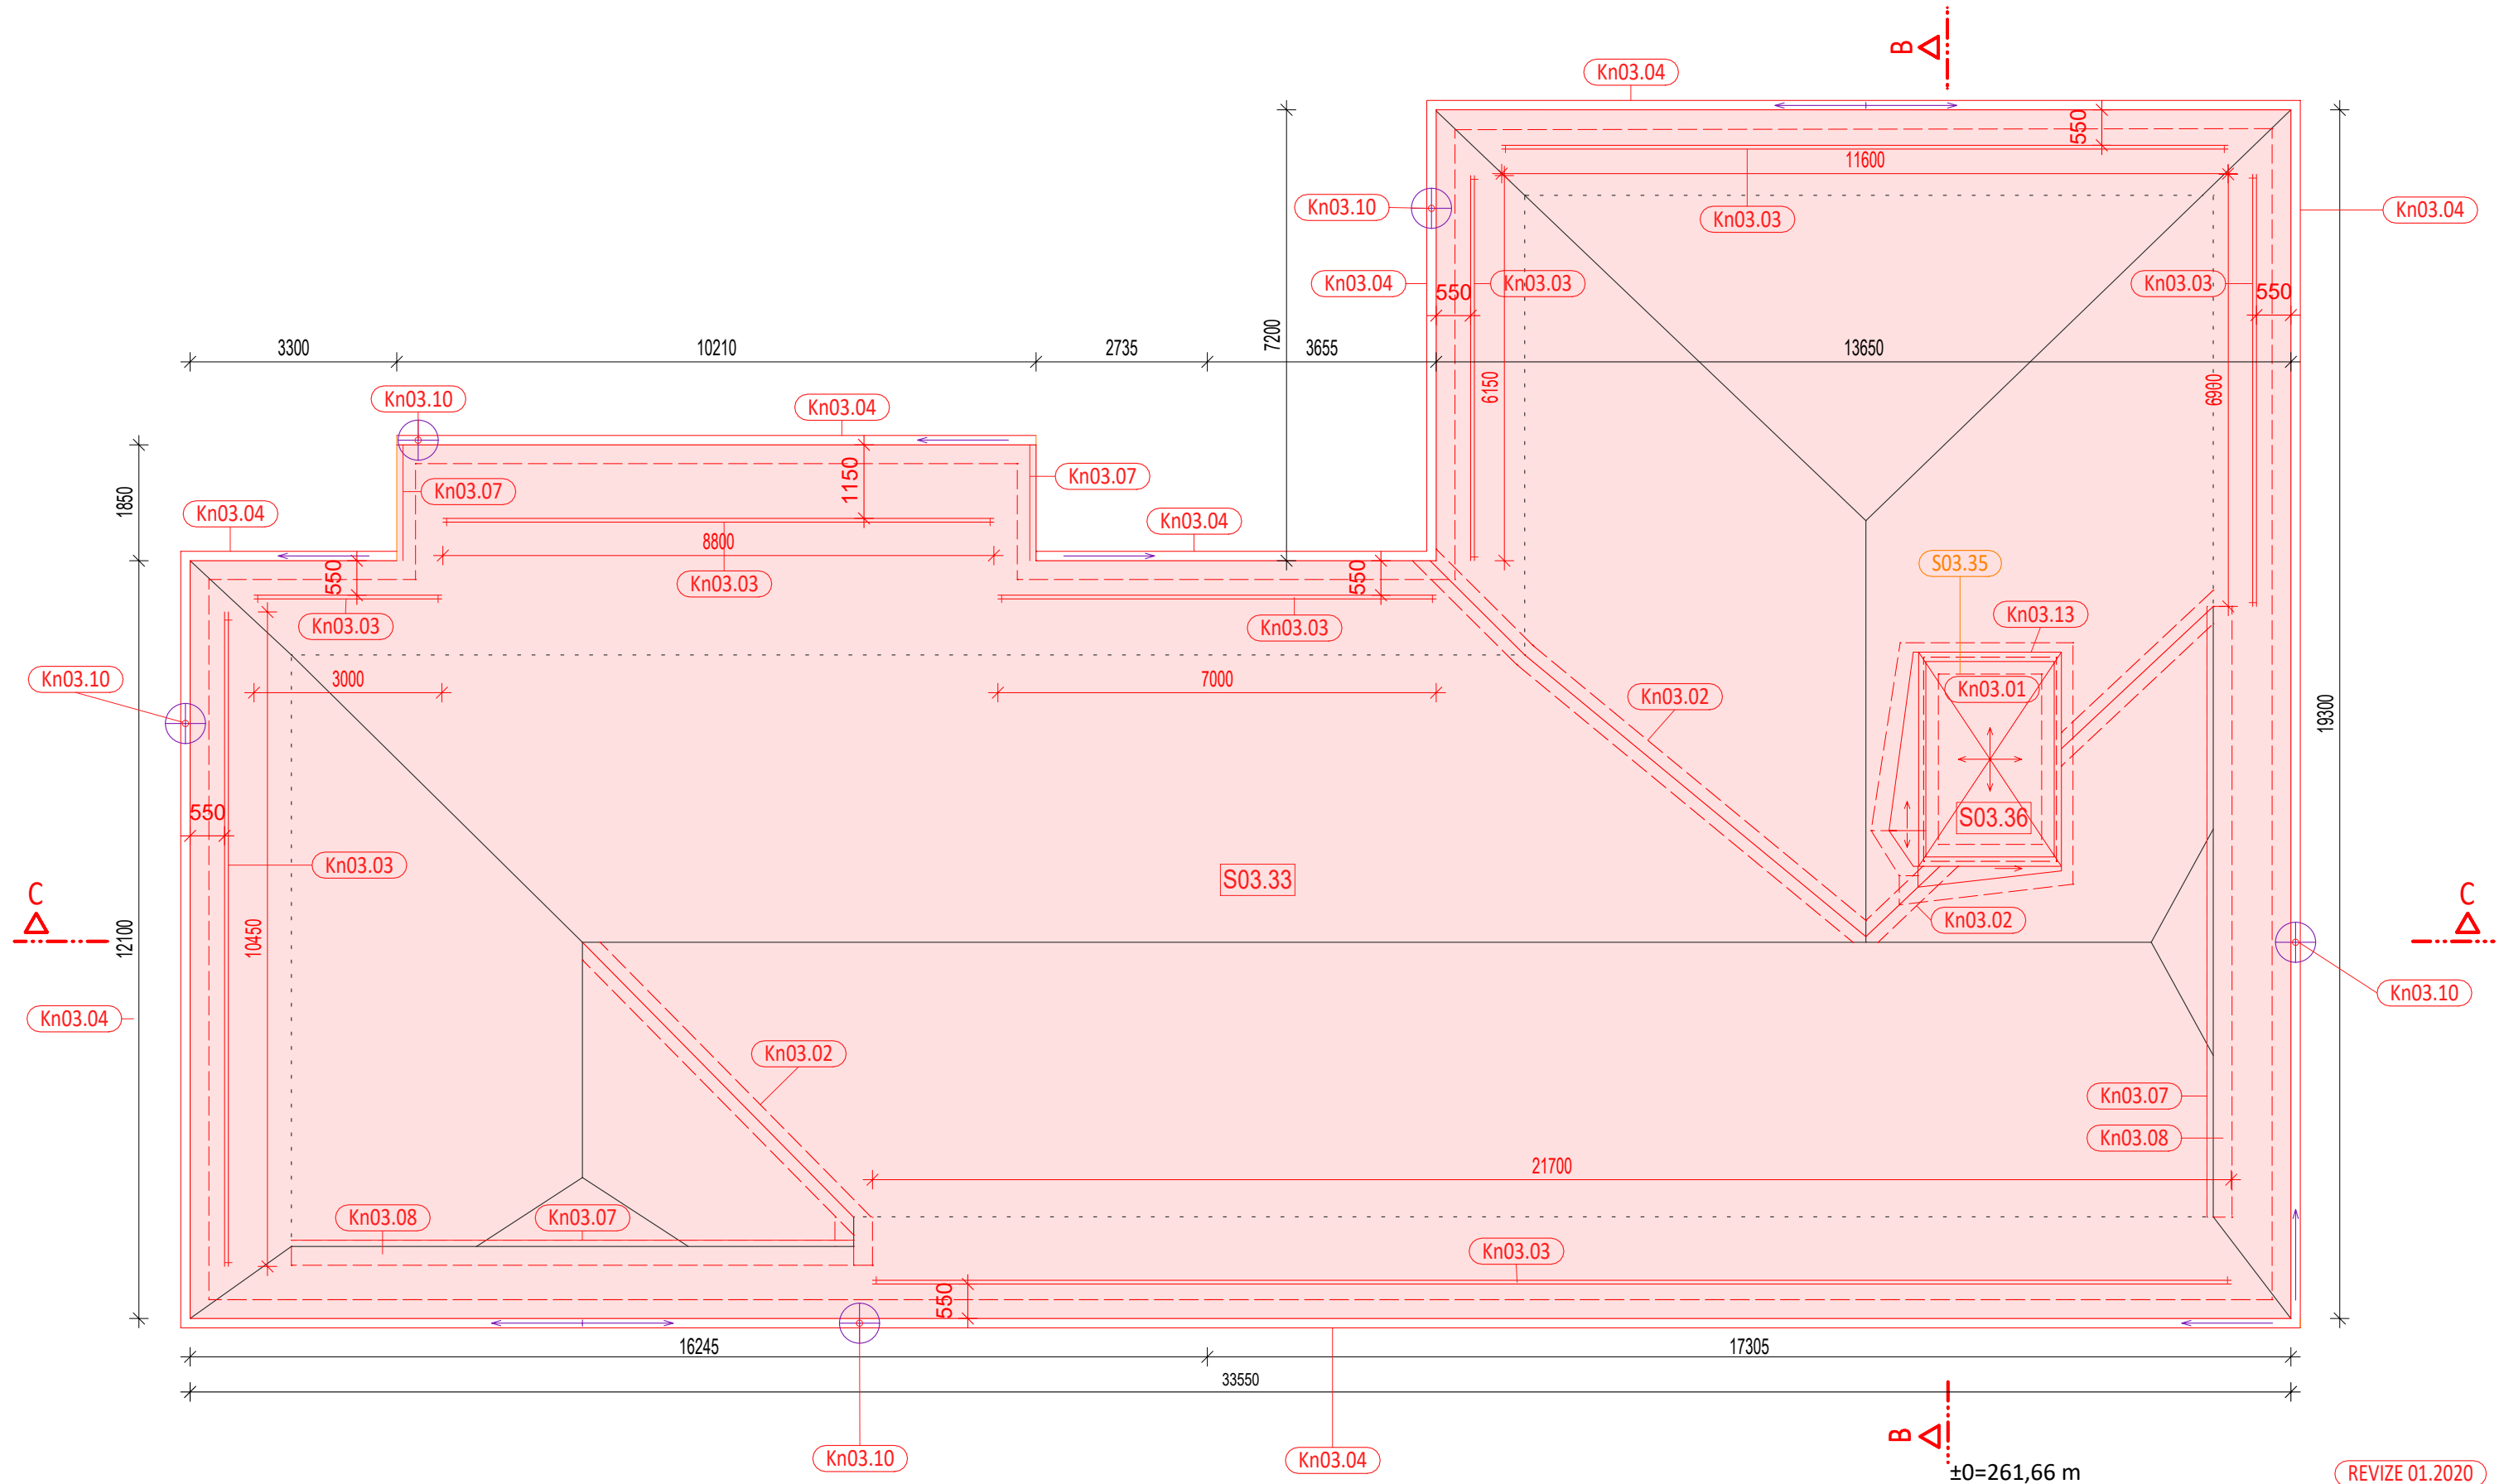

LEGENDA:

- Rozsah nové krytiny
keramická taška francouzská 14

TRANSAT
ARCHITEKTI
Obnova areálu Vodoléčebného
ústavu v Luhačovicích
SO-03 Vstupní a technický objekt

Pohled na střechu - návrh

stupeň: dokumentace pro provedení stavby a výběr dodavatele

investor: **Lázně Luhačovice a.s.**

zodpovědný projektant: Ing. Petr Všeťečka, autorizovaný architekt

vypracovali: Ing. P. Všeťečka, Ing. R. Václavík

REVIZE 01.2020

D03.16

I.2019

M 1:100



Zn03.18
Kn03.12
Kn03.11
Zn03.17

S03.38

S03.08

S03.08c

S03.07

Zn03.16

±0.00

-0.35

Zn03.03

S03.21

S03.10

S03.16b

propojení objektů instalačním kanálem

+11.84

+8.09

+4.99

+1.44

-3.68

-4.28

-5.00

+12.05

+8.04

+7.54

+4.99

+1.44

-1.35⁵

-3.68

-4.28

-5.00

S03.33
S03.33

S03.36

S03.35

S03.34

S03.18

S03.18

S03.01

S03.18

S03.11

S03.18

S03.15

S03.06

S03.35

S03.18

S03.04

S03.18

S03.03

S03.16a

Zn03.20

S03.26

S03.39

S03.02

S03.16a

+4.99

+3.44⁵

+2.98⁵

rozsah výkopu
s pažením

+1.44

+0.00

-0.25

-4.88

-5.28

LEGENDA KONSTRUKCÍ


- nové konstrukce podlahy/stropu
- dozdění otvorů, parapetů CPP na MVC
- nová podlahová krytina nebo povrchová úprava
- nové stěny nosné
- nové stěny nosné - monolitický železobeton
- nové příčky lehké nenosné
- KONSTRUKCE K PONECHÁNÍ A OCHRANĚ
- HRÁZDĚNÉ ZDIVO K PONECHÁNÍ A OCHRANĚ
- ZATEPLENÍ OBJEKTU
- zásyp ze stávající zeminy (zvětralý pískovec), nutno zahutnit.
- prostor technických kolektur a chodeb

±0=261,66 m

REVIZE 01.2020

TRANSAT
ARCHITECT
Obnova areálu Vodolázebného
ústavu v Luhačovicích
SO-03 Vstupní a technický objekt
Rez B - návrh
stupeň: dokumentace pro provedení stavby a výběr dodavatele
investor: Lázně Luhačovice a.s.
zodpovědný projektant: Ing. Petr Všečka, autorizovaný architekt
vypracovali: Ing. P. Všečka, Ing. R. Václavík

D03.18
I.2019
M 1:50

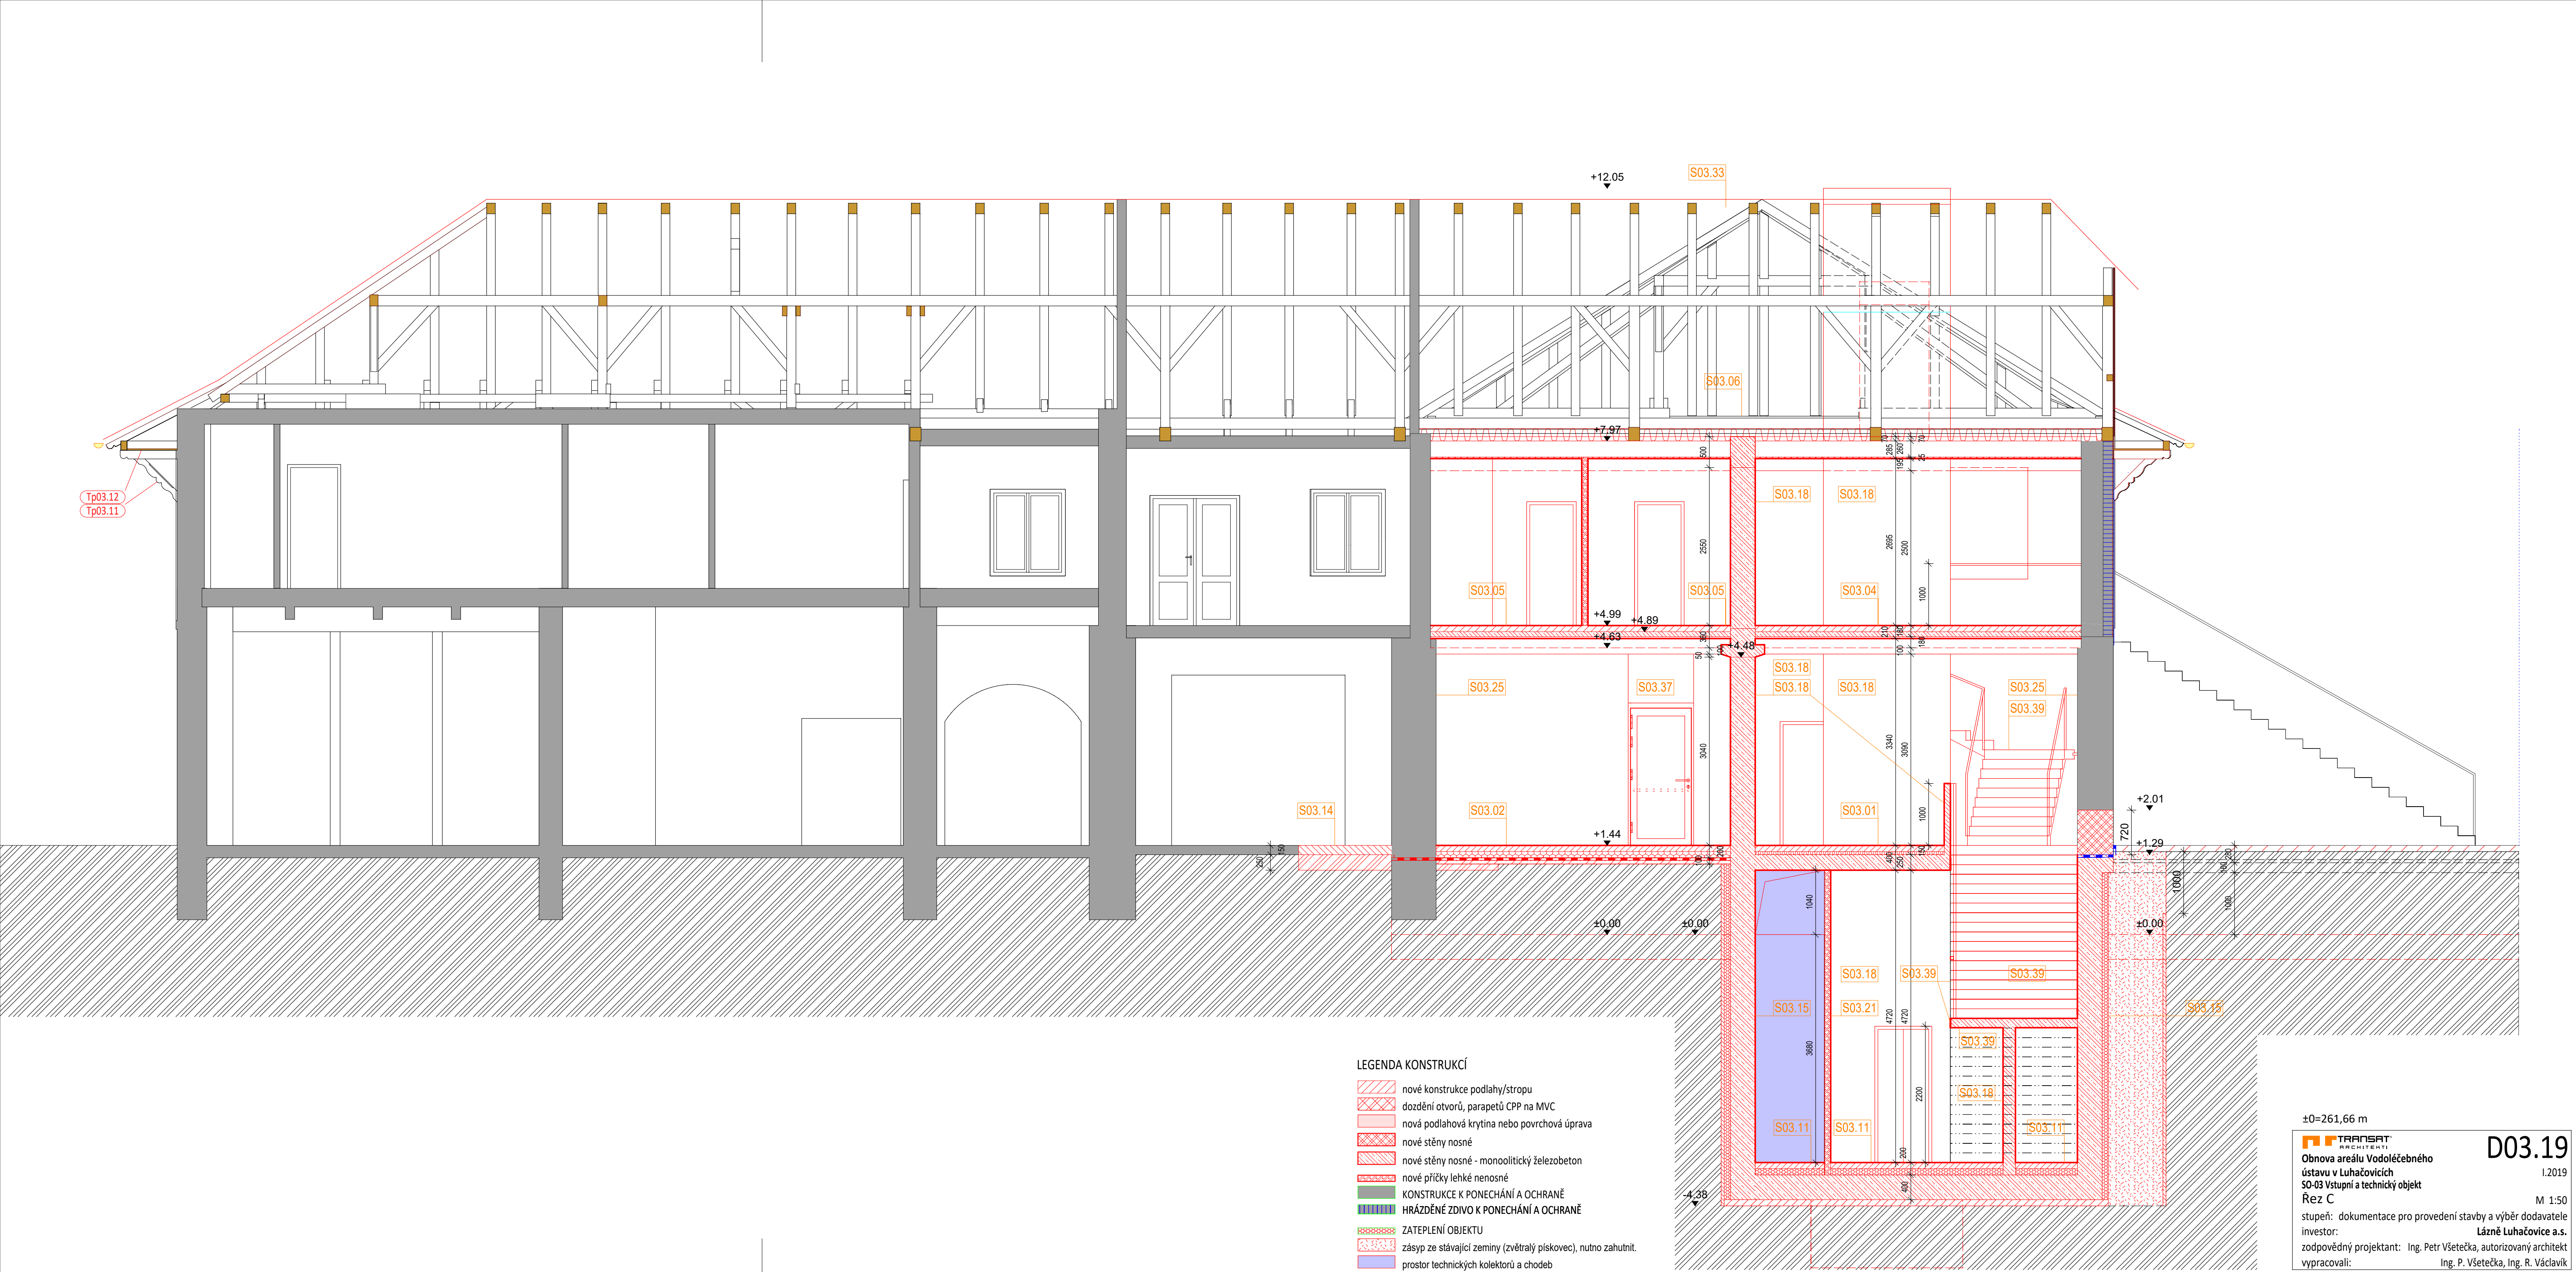


LEGENDA KONSTRUKCÍ

- nové konstrukce podlahy/stropu
- dozdění otvorů, parapetů CPP na MVC
- nová podlahová krytina nebo povrchová úprava
- nové stěny nosné
- nové stěny nosné - monoolitický železobeton
- nové příčky lehké nenosné
- KONSTRUKCE K PONECHÁNÍ A OCHRANĚ
- HRÁZDĚNÉ ZDIVO K PONECHÁNÍ A OCHRANĚ
- ZATEPLENÍ OBJEKTU
- zásyp ze stávající zeminy (zvětralý pískovec), nutno zahutnit.
- prostor technických kolektorů a chodeb

±0=261,66 m

TRANSAT
ARCHITECTI
Obnova areálu Vodolázebného
ústavu v Luhačovicích
SO-03 Vstupní a technický objekt
Rez C

D03.19
1.2019
M 1:50
stupeň: dokumentace pro provedení stavby a výběr dodavatele
investor: Lázně Luhačovice a.s.
zodpovědný projektant: Ing. Petr Všecký, autorizovaný architekt
vypracovali: Ing. P. Všecký, Ing. R. Václavík

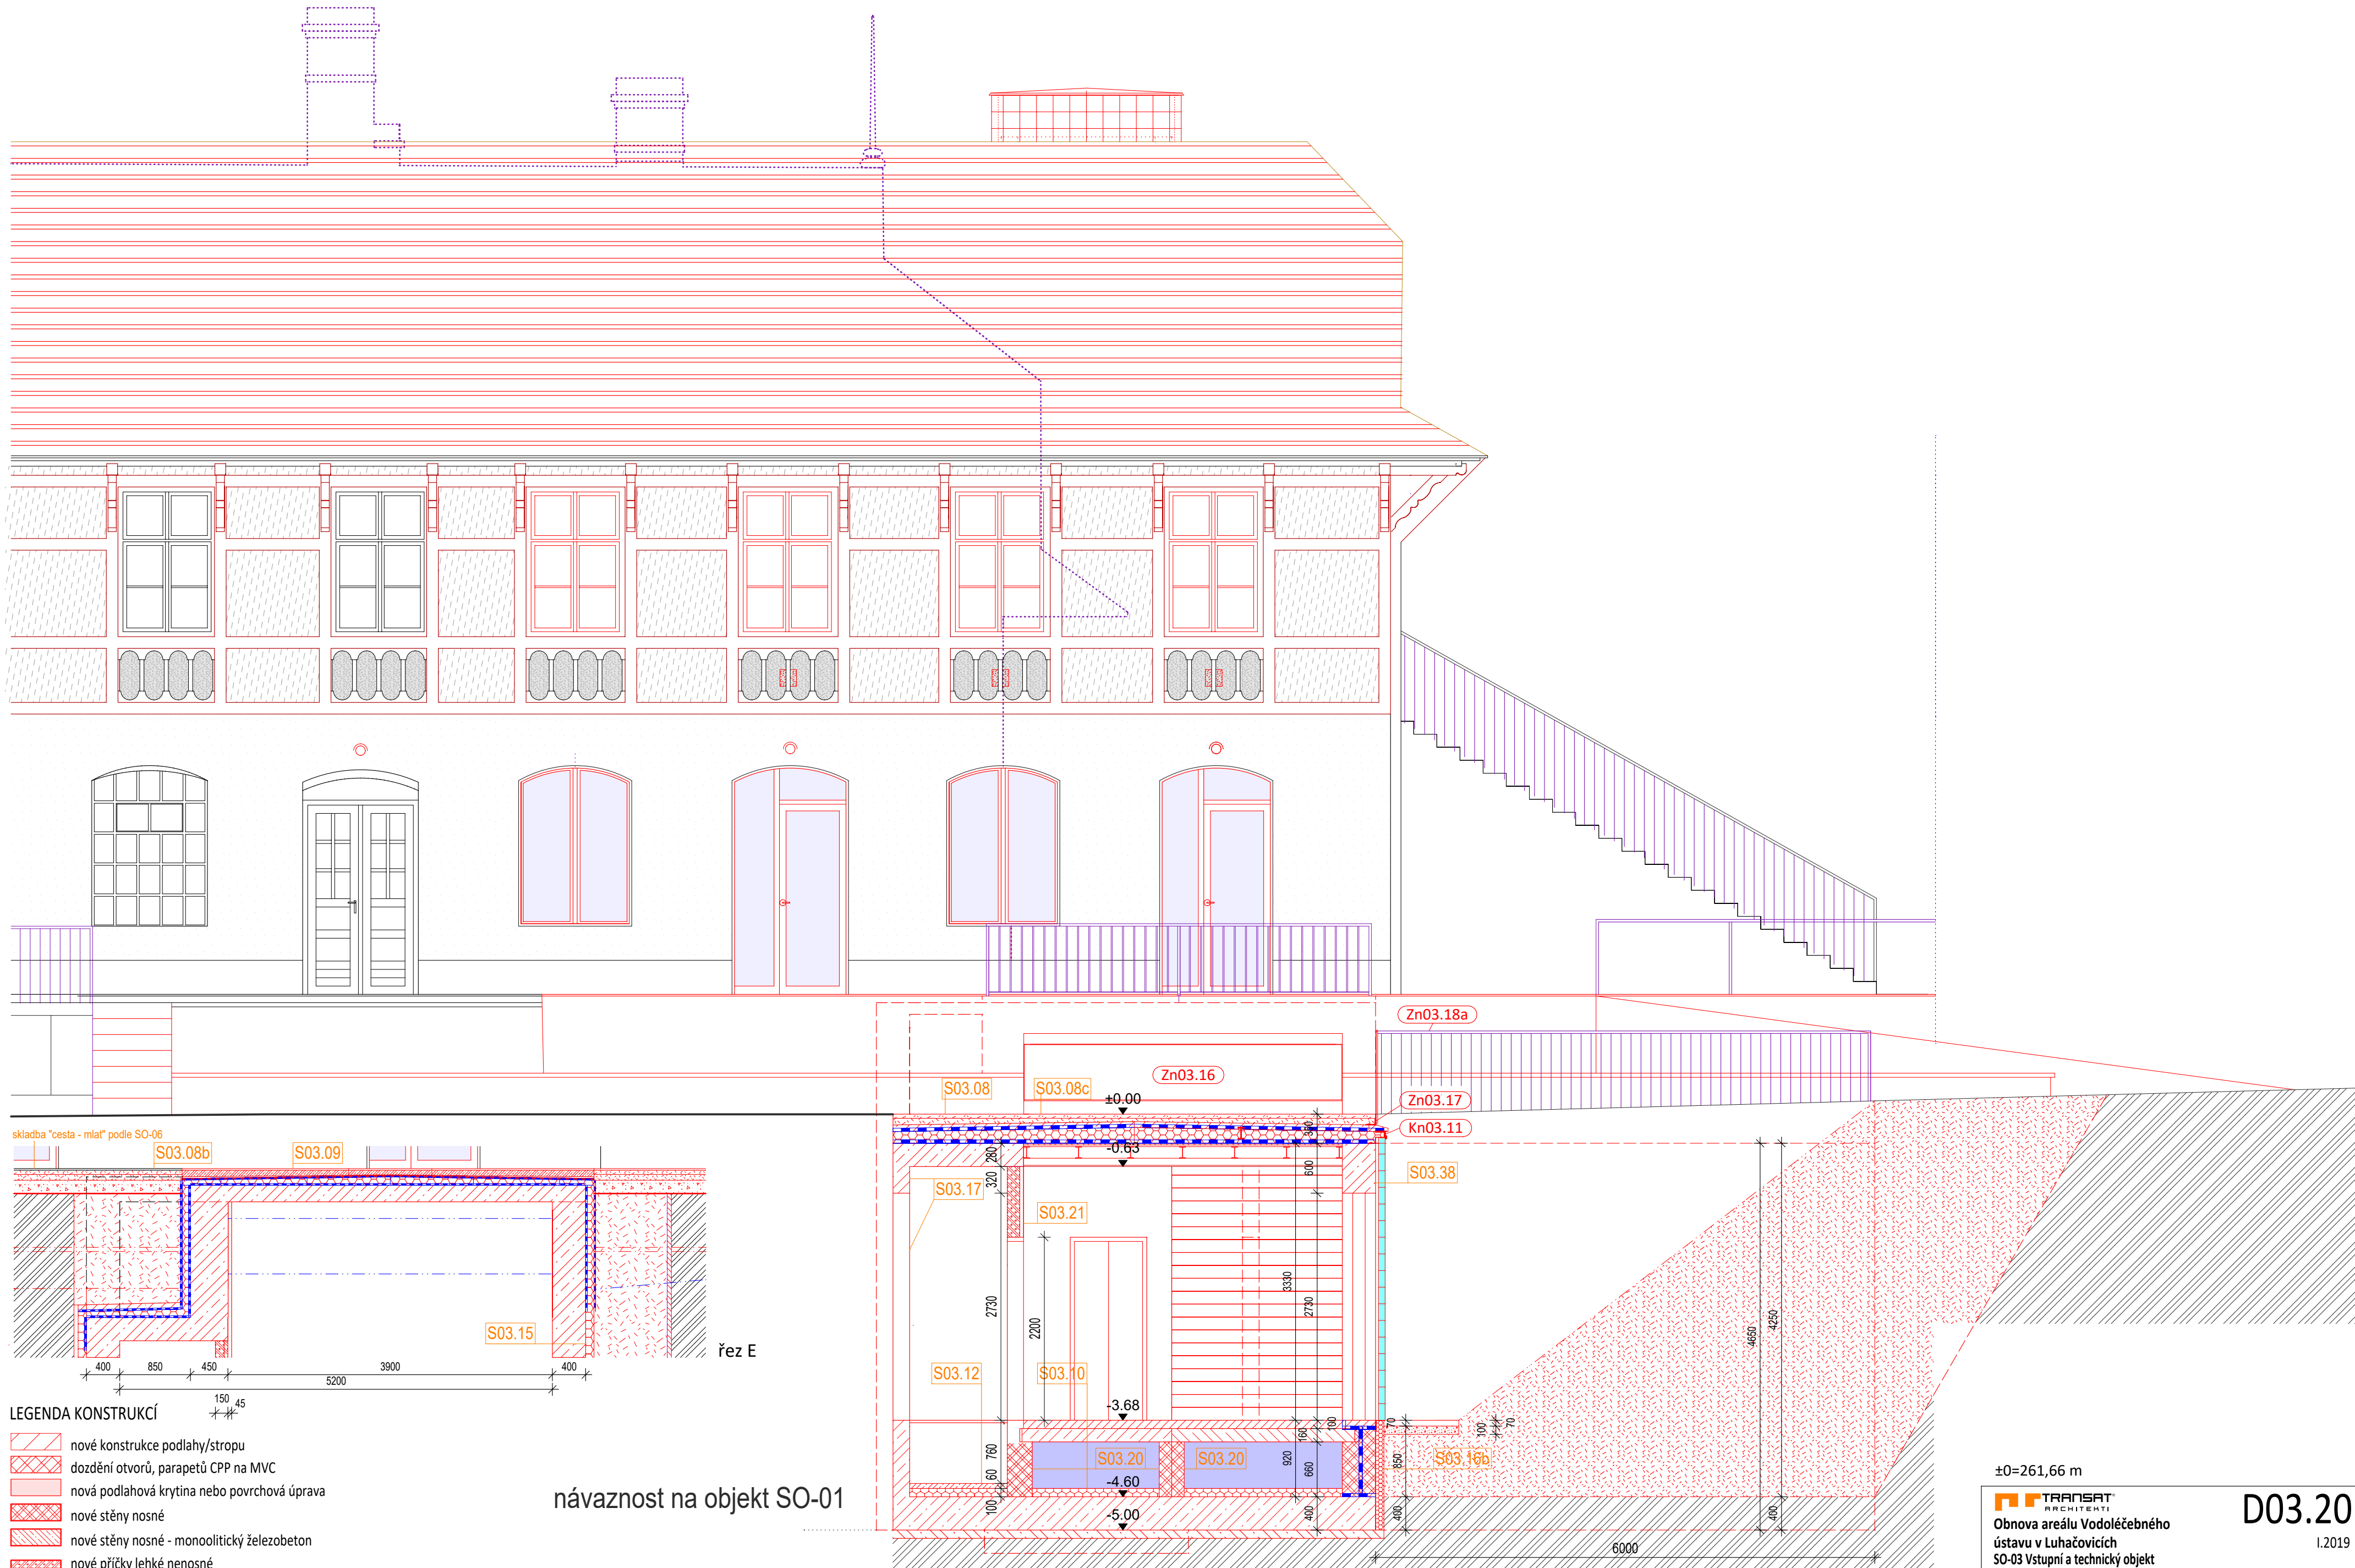

LEGENDA KONSTRUKCÍ

- nové konstrukce podlahy/stropu
- dozdění otvorů, parapetů CPP na MVC
- nová podlahová krytina nebo povrchová úprava
- nové stěny nosné
- nové stěny nosné - monolitický železobeton
- nové příčky lehké nenosné
- KONSTRUKCE K PONECHÁNÍ A OCHRANĚ
- ZATEPLENÍ OBJEKTU
- zásyp ze stávající zeminy (zvětralý pískovec), nutno zahutnit.
- prostor technických kolektorů a chodeb

návaznost na objekt SO-01

±0=261,66 m


TRANSAT
ARCHITEKTI
Obnova areálu Vodoléčebného
ústavu v Luhačovicích
SO-03 Vstupní a technický objekt
Rez D, E

stupeň: dokumentace pro provedení stavby a výběr dodavatele
investor: **Lázně Luhačovice a.s.**
zodpovědný projektant: Ing. Petr Všečka, autorizovaný architekt
vypracovali: Ing. P. Všečka, Ing. R. Václavík

D03.20

1.2019

M 1:50

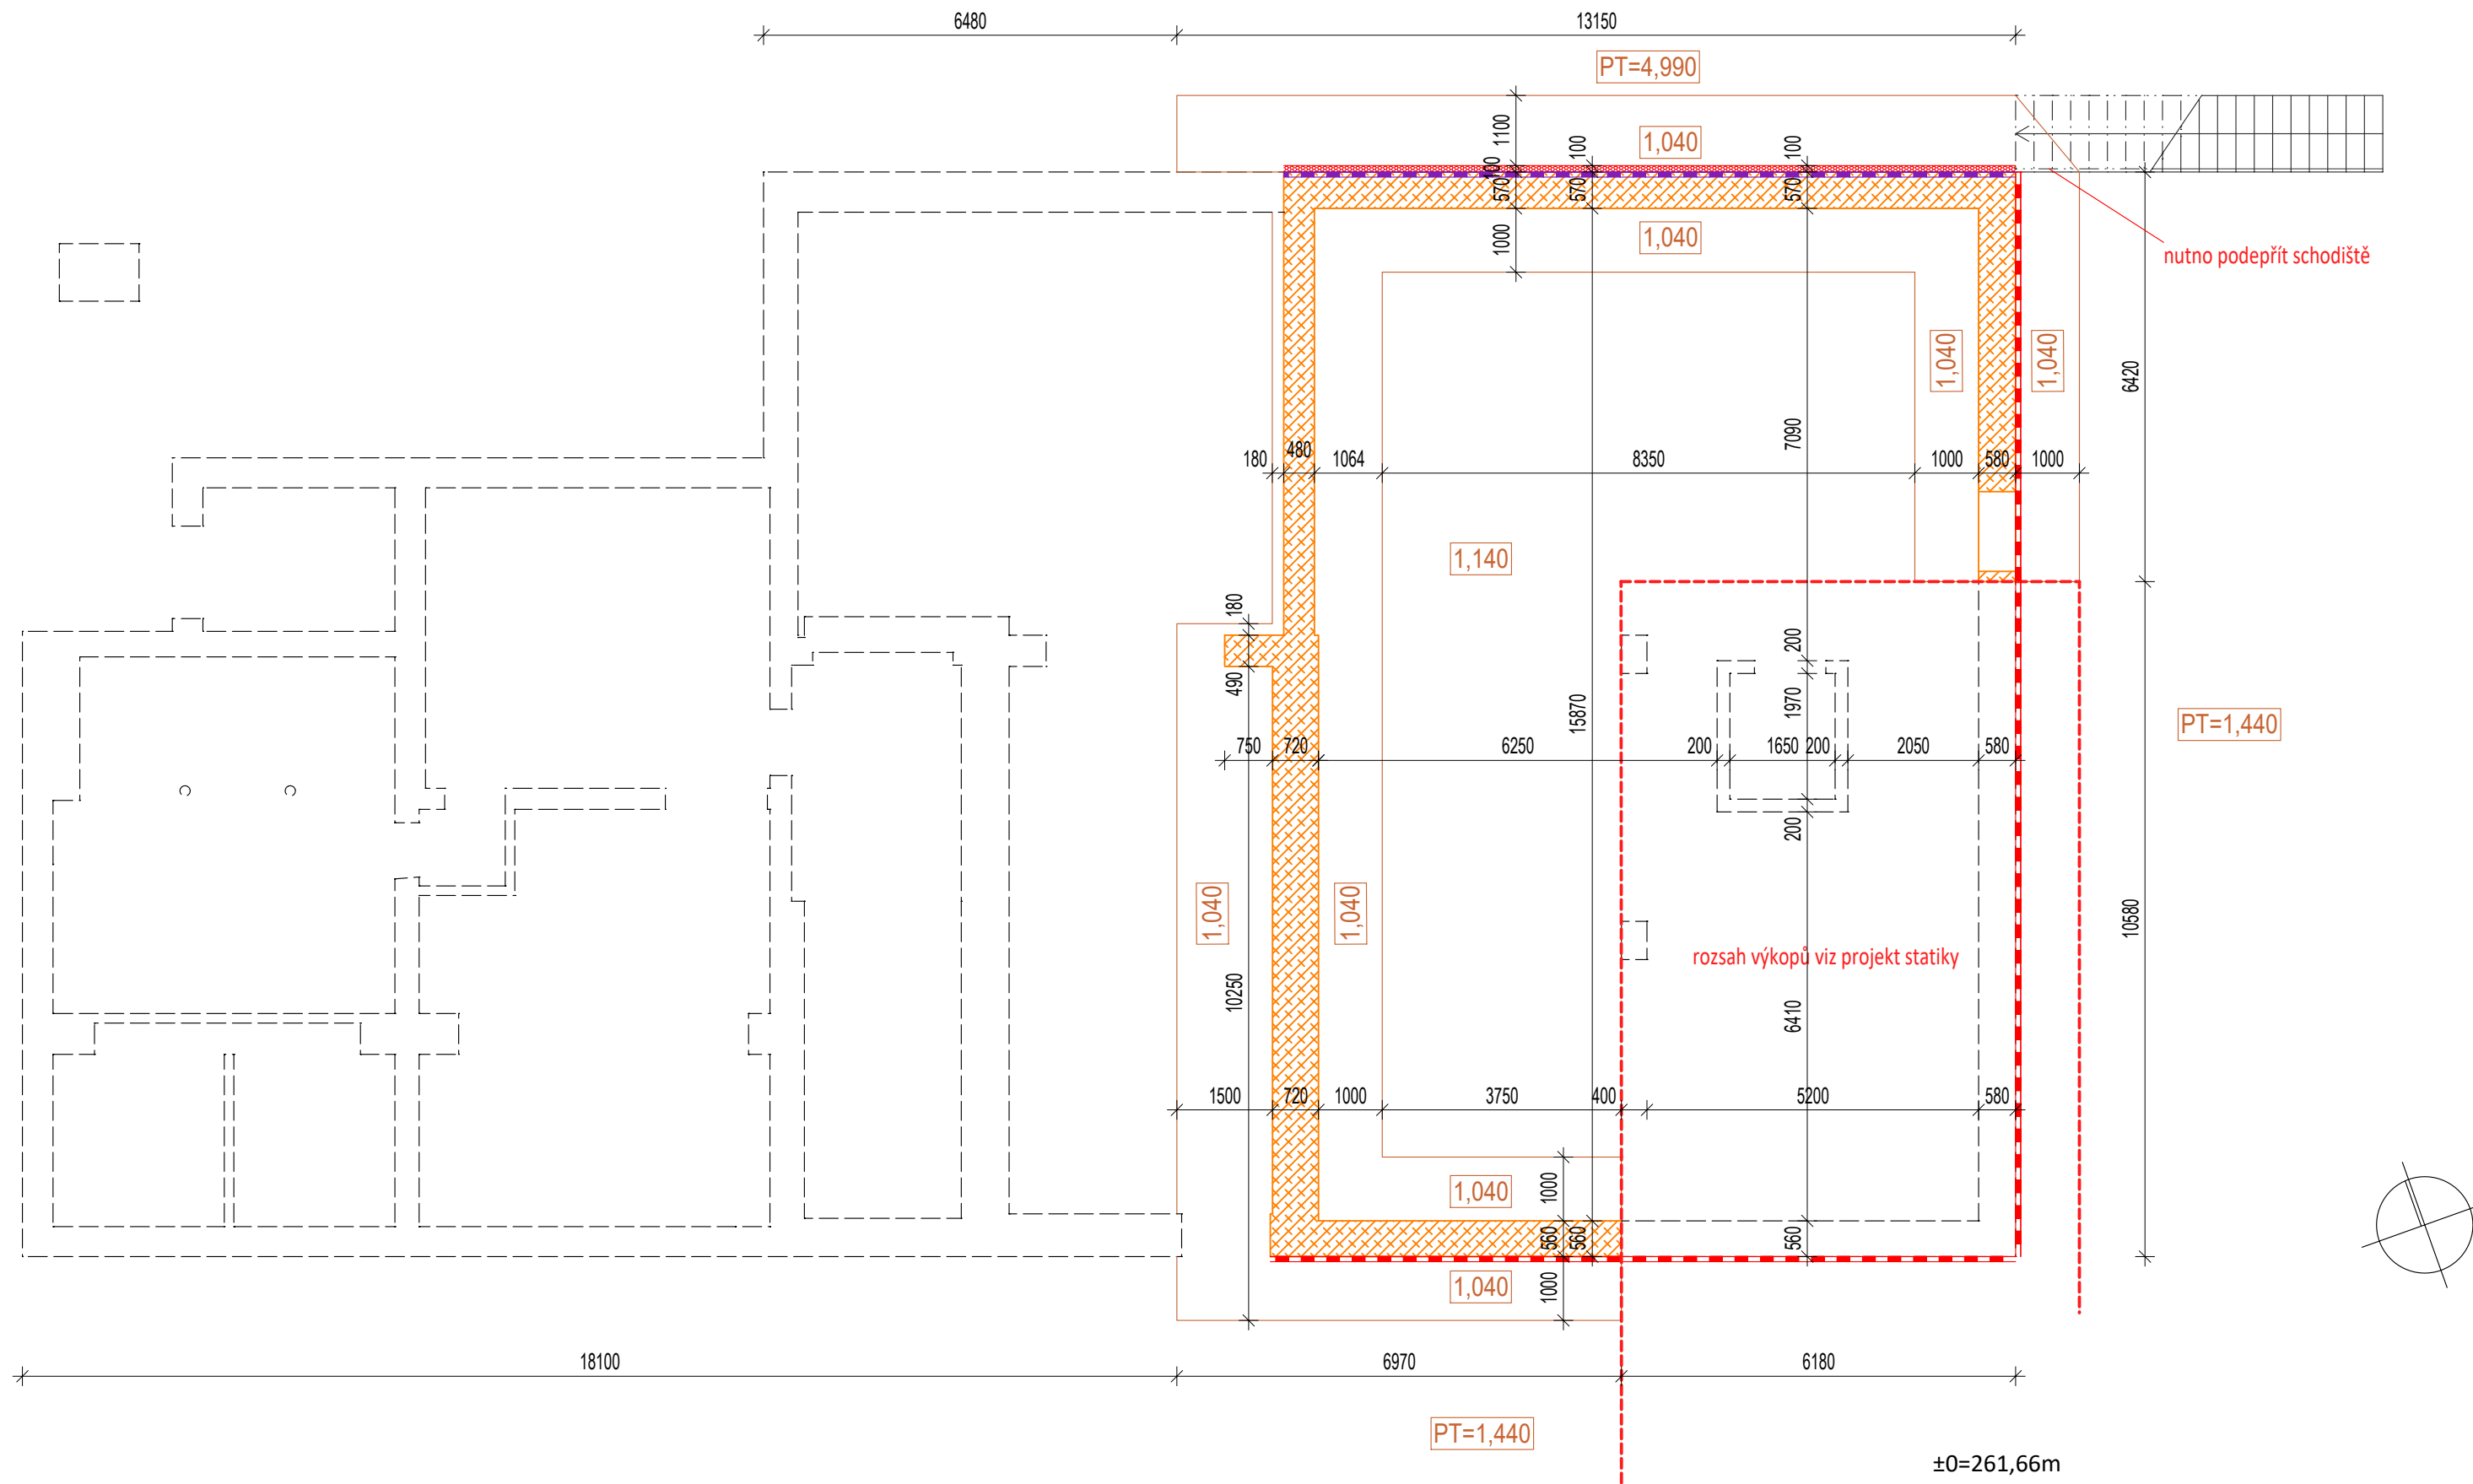

Poznámky:
Řez zdívkou bude veden v úrovni 1,240 tj. 0,2m pod návrhovou výškou podlahy 1NP.
Úroveň pracovní plochy uvnitř 1NP po vybourání podlah [\[SB03.01\]](#) a [\[SB03.02\]](#) je 1,040 a 1,140.
Úroveň pracovní plochy vně budovy je 1,040.
Úroveň okolního terénu vně budovy je cca 1,440 na Z, J a V straně a cca 4,990 na severní straně,
pracovní plocha bude výkopy snížena na 1,040 a po provedení izolací vrácena do původní úrovně.

-  mechanické podřezání smíšeného zdiva
a vložení vodorovné hydroizolace
+ oboustranné zainjektování řezu nad i pod úrovní izolace
(injekční vrty průměr 32mm 3ks/1m po obou stranách)
cementovou směsí 10/1 vrt
-  svislá hydroizolační stěrka - bitumenová 8mm
+ ochranná nopová fólie do úrovně terénu na obvodové zdi
-  svislá hydroizolační stěrka - bitumenová 8mm
+ tepelná izolace z EPS, geotextilie do úrovně terénu na obvodové zdi


±0=261,66m

TRANSAT
ARCHITEKTI
Obnova areálu Vodoláčebného
ústavu v Luhačovicích
SO-03 Vstupní a technický objekt
Výkres podřezání - návrh

stupeň: dokumentace pro provedení stavby a výběr dodavatele
investor: **Lázně Luhačovice a.s.**
zodpovědný projektant: Ing. Petr Všečka, autorizovaný architekt
vypracovali: Ing. P. Všečka, Ing. R. Václavík, Ing. arch. T. Novotná

D03.21
I.2019

M 1:100

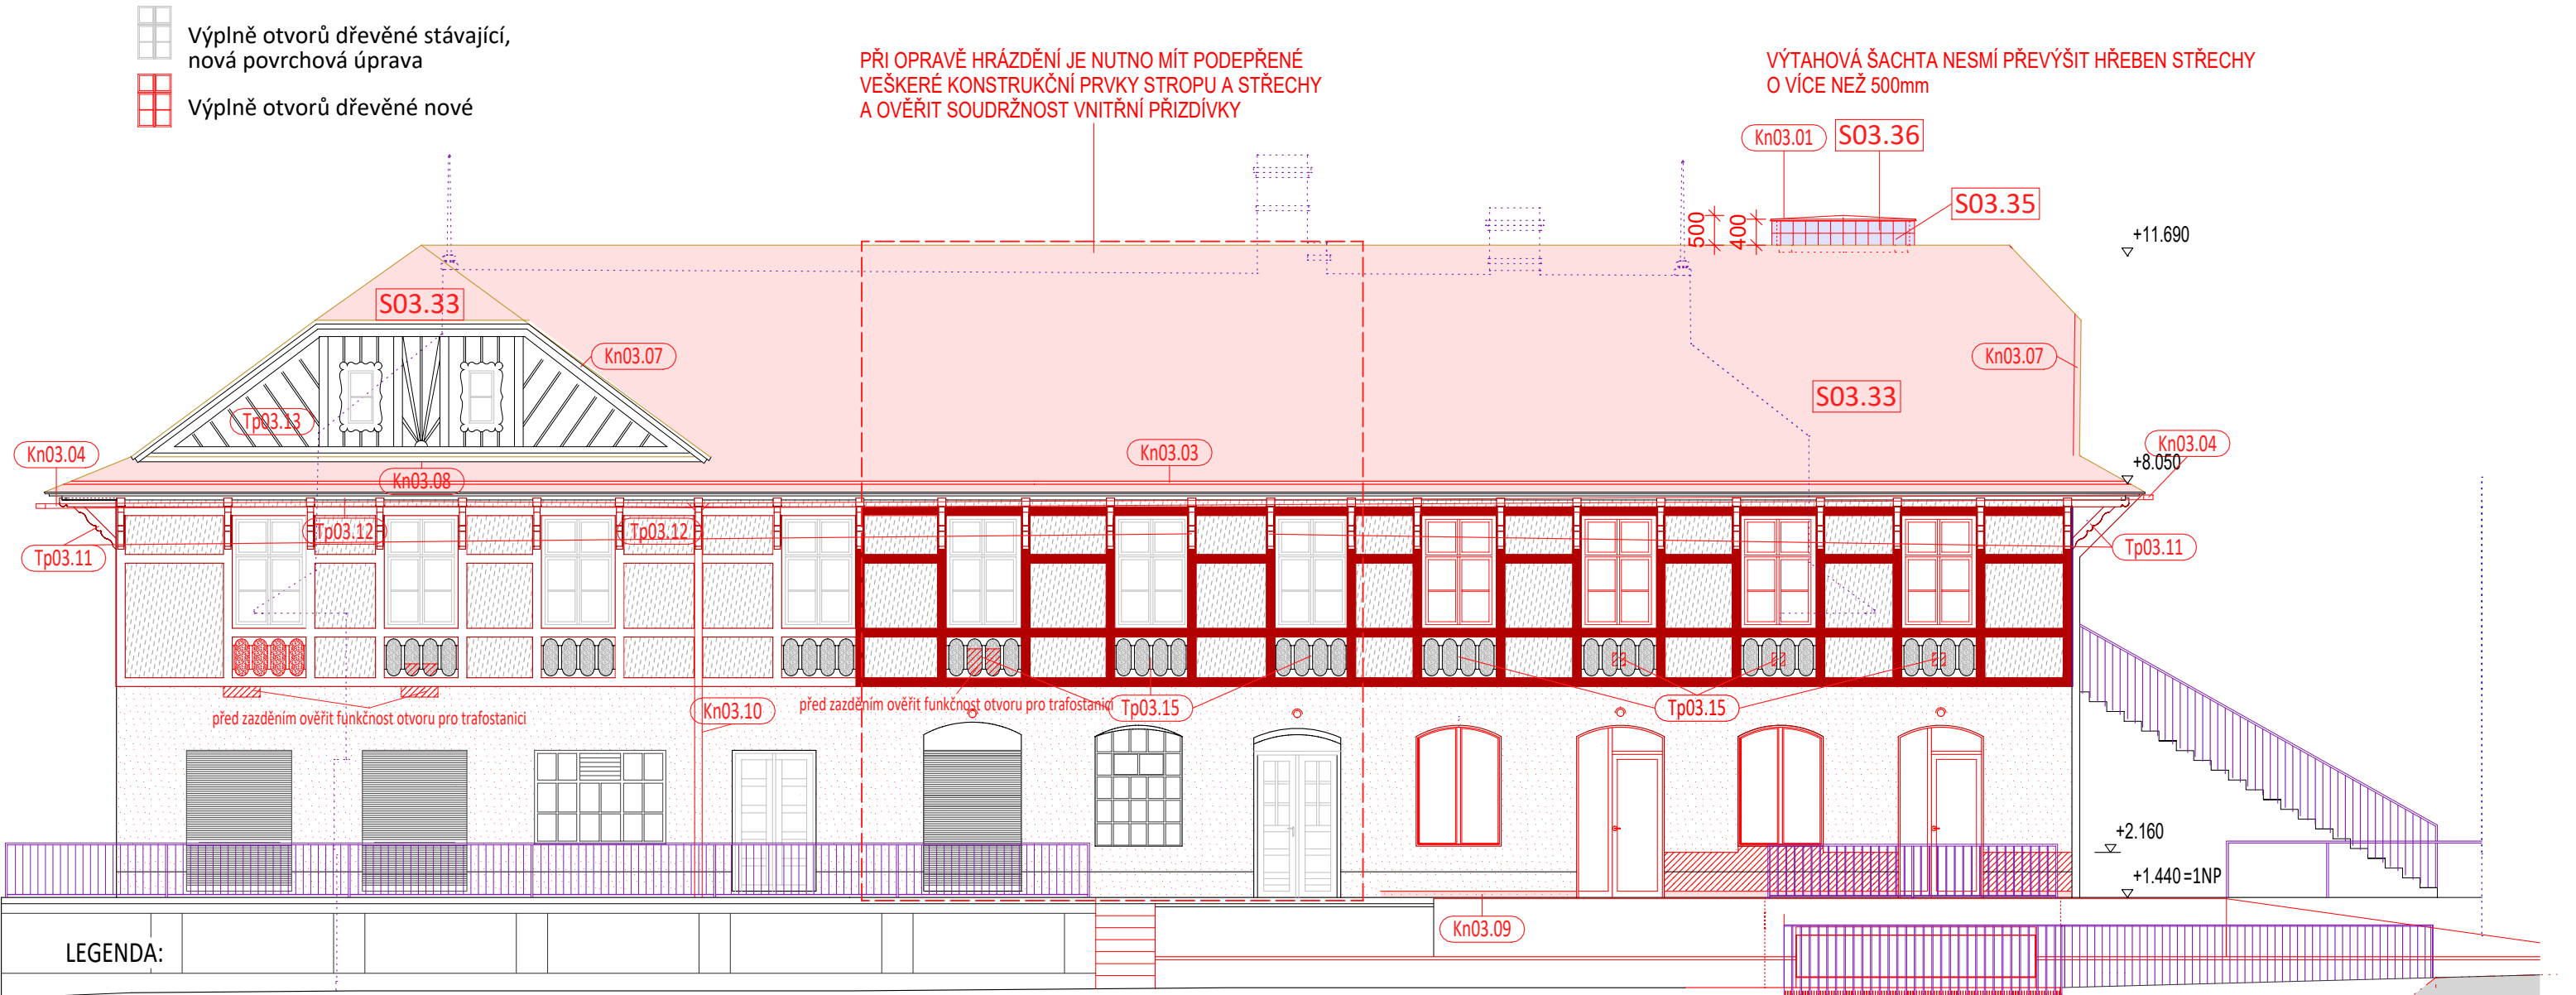

LEGENDA:



PŮVODNÍ HRÁZDĚNÁ FASÁDA S VIDITELNOU DŘEVĚNOU KONSTRUKCÍ A HLADKOU OMÍTKOU NA VÝPLŇOVÉM ZDIVU

50% plochy omítek bude otlučeno, spáry zdiva vyčištěny,
50% plochy zdiva a profilů hrázdění bude přikotveno k vnitřnímu škvárobetonovému zdivu pomocí vlepaných kotev (kotvení bude prováděno skrze vyzdívkou hrázdění v rastru 0,5 x 0,5 m a skrze zdravé dřevěné prvky po 3 kotvách na prvek; ve dřevě použít zásepky, ve zdivu se kotva schová pod omítkou,
50% dřevěných profilů hrázdění (včetně překryvných prken v lici fasády) bude vyměněno za nové, totožné profily, napojení na ponechané profily budou provedena tesařským překlátováním, součástí bude impregnace dřeva bezbarvým nátěrem proti dřevokaz. hmyzu a houbám, vzniklé mezery mezi dřevem a zdivem budou vyplněny vápenným tmelem,
50% dřevěných profilů hrázdění bude ponecháno, zbaveno nepůvodních vrstev nátěrů a přebroušeno, součástí bude impregnace dřeva bezbarvým nátěrem proti dřevokaz. hmyzu a houbám,
50% plochy omítek bude opatřeno replikou původní omítky - novou vápennou dvouvrstvou štukovanou omítkou v tloušťkách, strukturách a profilacích původní otlučené omítky,
45% plochy omítek bude ponecháno a povrchově očištěno od nepůvodních nátěrů, na poškozených místech bude reprofilováno plastické členění, povrch bude sjednocen vápenným tmelem,
5% plochy omítek bude ponecháno a injektážně připevněno k podkladu pomocí vápenné směsi a povrchově očištěno od nepůvodních nátěrů, na poškozených místech bude reprofilováno plastické členění, povrch bude sjednocen vápenným tmelem,
100% plochy omítek bude opatřeno dvouvrstvým fasádním lazurním vápenným nátěrem ve 3 odstínech, součástí je penetrace podkladu
100% plochy viditelné dřevěné hrázděné konstrukce bude opatřeno lazurním barevným nátěrovým systémem v 1 odstínu




PŮVODNÍ FASÁDA S PROFILACÍ IMITUJÍCÍ HRÁZDĚNÉ ZDIVO, TVOŘENÁ HLADKOU OMÍTKOU

50% plochy omítek bude otlučeno, celoplošně omyto tlakovou vodou, spáry zdiva vyčištěny,
50% plochy omítek bude opatřeno replikou původní omítky - novou vápennou dvouvrstvou štukovanou omítkou v tloušťkách, strukturách a profilacích původní otlučené omítky,
45% plochy omítek bude ponecháno a povrchově očištěno od nepůvodních nátěrů, na poškozených místech bude reprofilováno plastické členění, povrch bude sjednocen vápenným tmelem,
5% plochy omítek bude ponecháno a injektážně připevněno k podkladu pomocí vápenné směsi a povrchově očištěno od nepůvodních nátěrů, na poškozených místech bude reprofilováno plastické členění, povrch bude sjednocen vápenným tmelem,
100% plochy omítek bude opatřeno dvouvrstvým fasádním lazurním vápenným nátěrem ve 3 odstínech, součástí je penetrace podkladu




NOVÁ HRÁZDĚNÁ FASÁDA S VIDITELNOU DŘEVĚNOU KONSTRUKCÍ A VLOŽENÝM ZATEPLOVACÍM SYSTÉMEM

100% plochy omítek bude otlučeno, celoplošně omyto tlakovou vodou, spáry zdiva vyčištěny,
100% plochy omítek bude opatřeno replikou původní omítky - novou vápennou dvouvrstvou štukovanou omítkou v tloušťkách, strukturách a profilacích původní otlučené omítky,
tvořenou kontaktním zateplovacím systémem s izolací z tuhé tepelněizolační vlny, součástí bude spojení této nové konstrukce s původním zdivem,
100% plochy omítek bude opatřeno dvouvrstvým fasádním lazurním vápenným nátěrem ve 2 odstínech, součástí je penetrace podkladu,
100% plochy dřevěné hrázděné konstrukce bude opatřeno lazurním barevným nátěrovým systémem v 1 odstínu

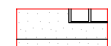

PŮVODNÍ PLASTICKÁ OMÍTKA SE ŠPALETAMI OKEN A DVEŘÍ Z HLADKÉ OMÍTKY

70% plochy omítek bude otlučeno, celoplošně omyto tlakovou vodou, spáry zdiva vyčištěny,
70% plochy omítek bude opatřeno replikou původní omítky - novou vápennou dvouvrstvou štukovanou omítkou v tloušťkách, strukturách a profilacích původní otlučené omítky,
25% plochy omítek bude ponecháno a povrchově očištěno od nepůvodních nátěrů, na poškozených místech bude reprofilováno plastické členění, povrch bude sjednocen vápenným tmelem,
5% plochy omítek bude ponecháno a injektážně připevněno k podkladu pomocí vápenné směsi a povrchově očištěno od nepůvodních nátěrů, na poškozených místech bude reprofilováno plastické členění, povrch bude sjednocen vápenným tmelem,
100% plochy omítek bude opatřeno dvouvrstvým fasádním lazurním vápenným nátěrem ve 2 odstínech, součástí je penetrace podkladu

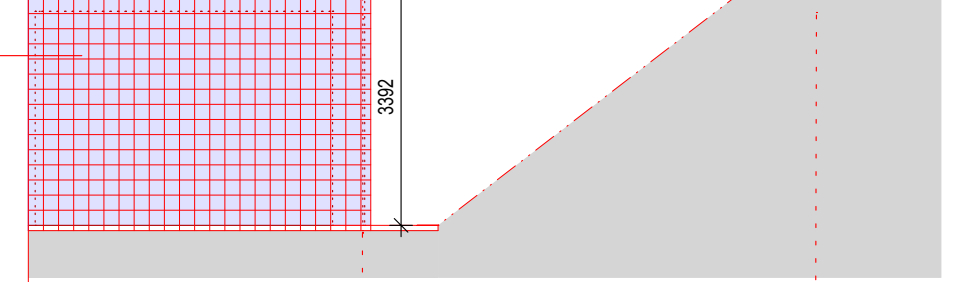

Klempířské prvky nové, pozinkovaný plech



Výplně otvorů ocelové nové se skrytým rámem



luxfery, čiré 200/200



Výplně otvorů ocelové stávající, nová povrchová úprava



Výplně otvorů ocelové nové

Pozn. Celá fasáda: po postavení lešení bude dodavatelem stavby proveden podrobný průzkum přídržnosti všech omítek k podkladu a zdravotního stavu dřevěné hrázděné konstrukce (100% plochy) a stav bude zdokumenován do podoby přesného zaměření plastických prvků fasády (ortogonální pohled a šablony profilace) a mapy defektů celé fasády (=součást výrobní dokumentace dodavatele stavby); dle mapy defektů bude autorským dozorem dospecifikováno, na kterých místech budou omítky ponechány, na kterých injektážně přichyceny k podkladu, a na kterých otlučeny, a to v rozsahu procent ploch dle výkazu výměr

±0=261,66 m



Obnova areálu Vodolěčebného

ústavu v Luhačovicích

SO-03 Vstupní a technický objekt

Pohled jižní - návrh

stupeň: dokumentace pro provedení stavby a výběr dodavatele

investor: Lázně Luhačovice a.s.

zodpovědný projektant: Ing. Petr Všeťečka, autorizovaný architekt


vypracovali: Ing. P. Všeťečka, Ing. R. Václavík

D03.22

I.2019

M 1: 100

- Výplně otvorů ocelové nové se skrytým rámem
- luxfery, číré 200/200

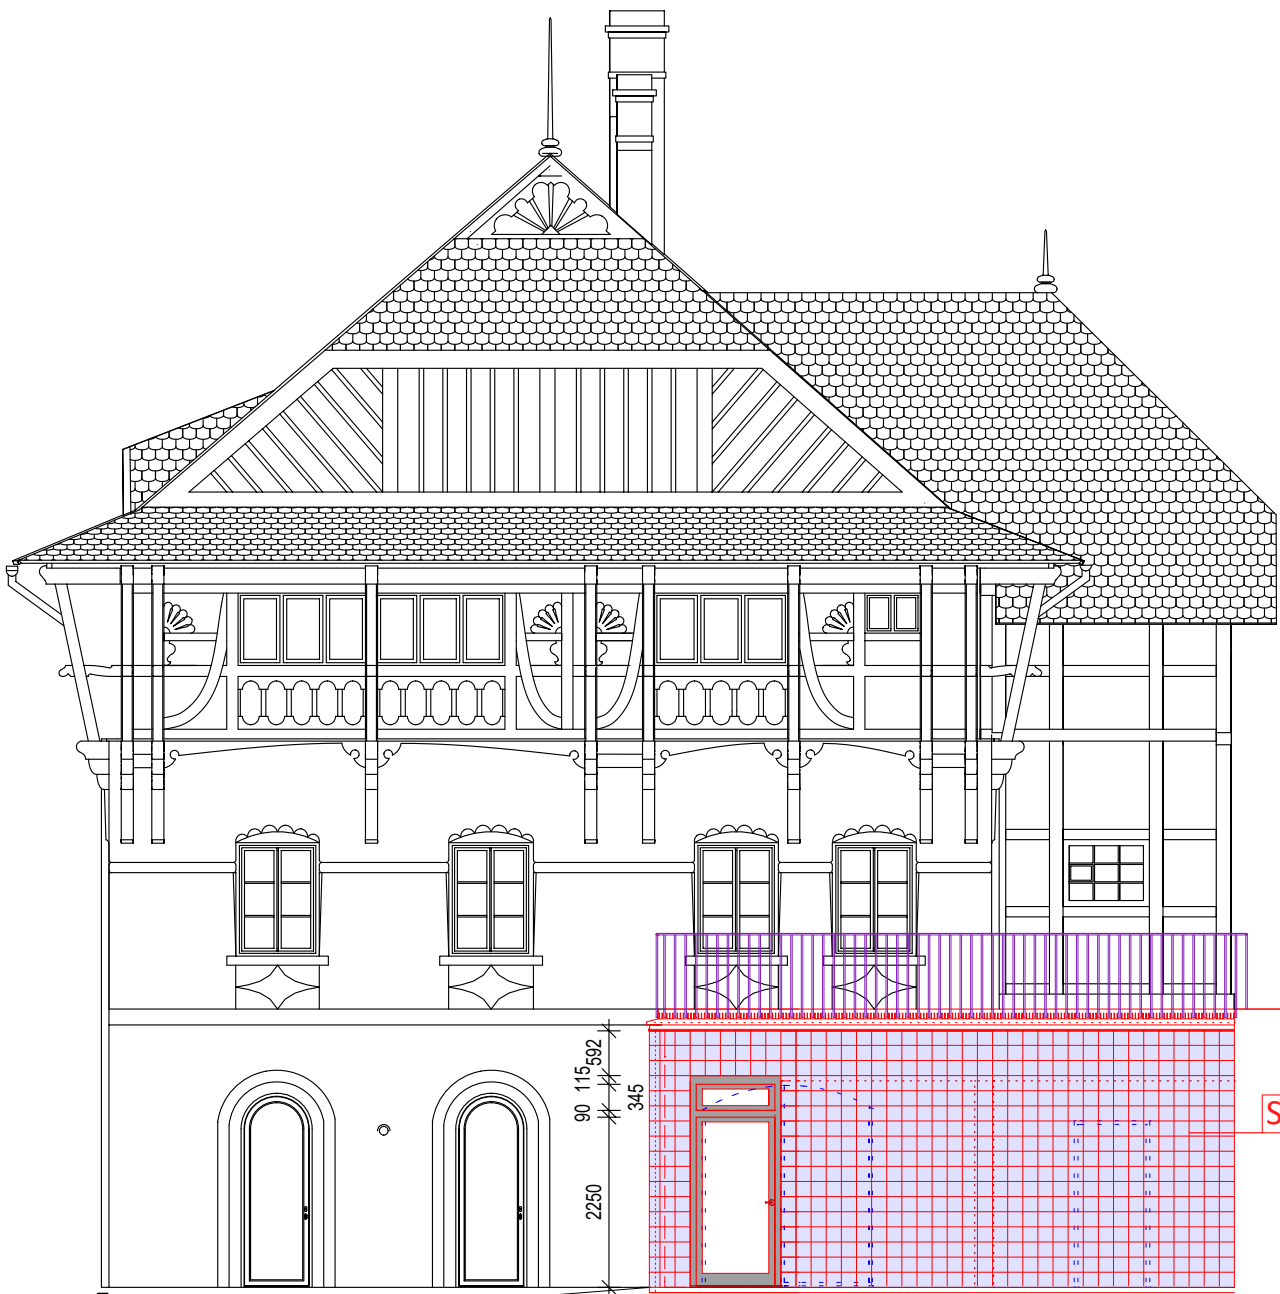

±11.860

±8.050


±4.990 =2NP

±1.440 =1NP

±0.000

S03.38

LEGENDA:

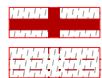


PŮVODNÍ HRÁZDĚNÁ FASÁDA S VIDITELNOU DŘEVĚNOU KONSTRUKCÍ A HLADKOU OMÍTKOU NA VÝPLŇOVÉM ZDIVU

50% plochy omítek bude otlučeno, spáry zdiva vyčištěny,
50% plochy zdiva a profilů hrázdění bude přikotveno k vnitřnímu škvárobetonovému zdivu pomocí vlepuvaných kotev (kotvení bude prováděno skrze vyzdívkou hrázdění v rastru 0,5 x 0,5 m a skrze zdravé dřevěné prvky po 3 kotvách na prvek; ve dřevě použit záslepky, ve zdivu se kotva schová pod omítkou, 50% dřevěných profilů hrázdění (včetně překryvných prken v lici fasády) bude vyměněno za nové, totožné profily, napojení na ponechané profily budou provedena tesařským překlátováním, součástí bude impregnace dřeva bezbarvým nátěrem proti dřevokaz. hmyzu a houbám, vzniklé mezery mezi dřevem a zdivem budou vyplněny vápenným tmelem, 50% dřevěných profilů hrázdění bude ponecháno, zbaveno nepůvodních vrstev nátěrů a přebroušeno, součástí bude impregnace dřeva bezbarvým nátěrem proti dřevokaz. hmyzu a houbám, 50% plochy omítek bude opatřeno replikou původní omítky - novou vápennou dvouvrstvou štukovanou omítkou v tloušťkách, strukturách a profilacích původní otlučené omítky, 45% plochy omítek bude ponecháno a povrchově očištěno od nepůvodních nátěrů, na poškozených místech bude reprofilováno plastické členění, povrch bude sjednocen vápenným tmelem, 5% plochy omítek bude ponecháno a injektážně připevněno k podkladu pomocí vápenné směsi a povrchově očištěno od nepůvodních nátěrů, na poškozených místech bude reprofilováno plastické členění, povrch bude sjednocen vápenným tmelem, 100% plochy omítek bude opatřeno dvouvrstvým fasádním lazurním vápenným nátěrem ve 3 odstínech, součástí je penetrace podkladu 100% plochy viditelné dřevěné hrázděné konstrukce bude opatřeno lazurním barevným nátěrovým systémem v 1 odstínu




PŮVODNÍ FASÁDA S PROFILACÍ IMITUJÍCÍ HRÁZDĚNÉ ZDIVO, TVOŘENÁ HLADKOU OMÍTKOU

50% plochy omítek bude otlučeno, celoplošně omyto tlakovou vodou, spáry zdiva vyčištěny,
50% plochy omítek bude opatřeno replikou původní omítky - novou vápennou dvouvrstvou štukovanou omítkou v tloušťkách, strukturách a profilacích původní otlučené omítky, 45% plochy omítek bude ponecháno a povrchově očištěno od nepůvodních nátěrů, na poškozených místech bude reprofilováno plastické členění, povrch bude sjednocen vápenným tmelem, 5% plochy omítek bude ponecháno a injektážně připevněno k podkladu pomocí vápenné směsi a povrchově očištěno od nepůvodních nátěrů, na poškozených místech bude reprofilováno plastické členění, povrch bude sjednocen vápenným tmelem, 100% plochy omítek bude opatřeno dvouvrstvým fasádním lazurním vápenným nátěrem ve 3 odstínech, součástí je penetrace podkladu

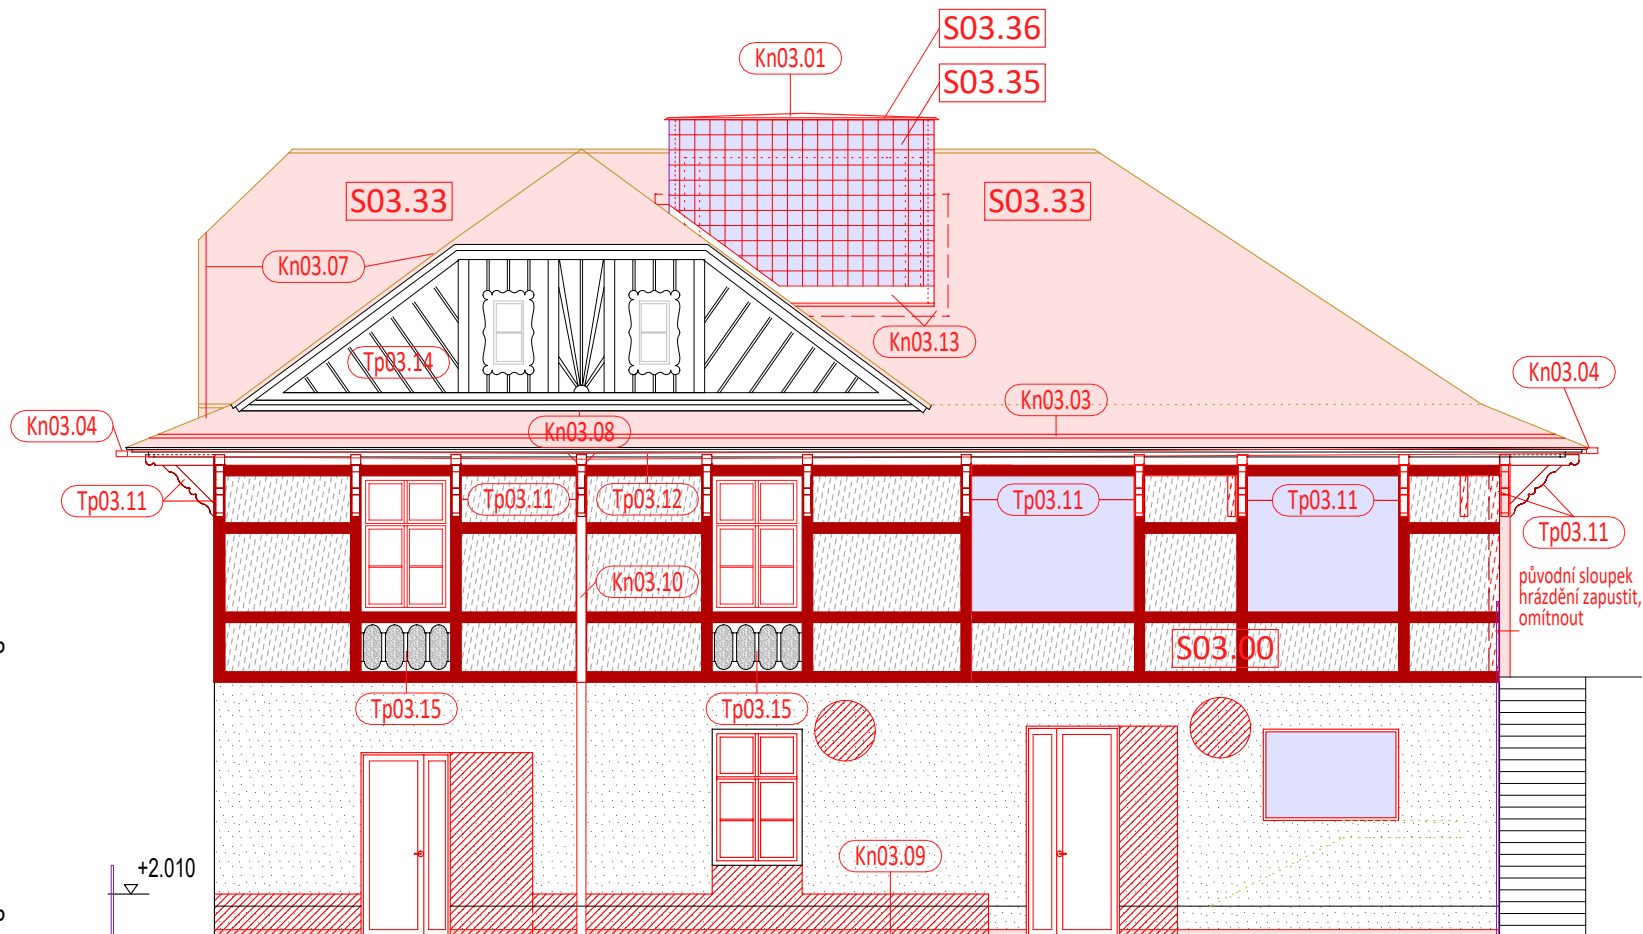

ŠPALETY
DŘEVĚNÉ

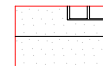

NOVÁ HRÁZDĚNÁ FASÁDA S VIDITELNOU DŘEVĚNOU KONSTRUKCÍ A VLOŽENÝM ZATEPLOVACÍM SYSTÉMEM

100% plochy omítek bude otlučeno, celoplošně omyto tlakovou vodou, spáry zdiva vyčištěny,
100% plochy bude před fasádou přidána nová hrázděná konstrukce z dřevěných profilů 150/150mm s tradičními tesařsky provedenými spoji s výplní mezi nimi (ve stejné tloušťce s profily) tvořenou kontaktním zateplovacím systémem s izolací z tuhé tepelněizolační vlny, součástí bude spojení této nové konstrukce s původním zdivem, 100% plochy omítek bude opatřeno dvouvrstvým fasádním lazurním vápenným nátěrem ve 2 odstínech, součástí je penetrace podkladu, 100% plochy dřevěné hrázděné konstrukce bude opatřeno lazurním barevným nátěrovým systémem v 1 odstínu

PŮVODNÍ PLASTICKÁ OMÍTKA SE ŠPALETAMI OKEN A DVEŘÍ Z HLADKÉ OMÍTKY

70% plochy omítek bude otlučeno, celoplošně omyto tlakovou vodou, spáry zdiva vyčištěny,
70% plochy omítek bude opatřeno replikou původní omítky - novou vápennou dvouvrstvou štukovanou omítkou v tloušťkách, strukturách a profilacích původní otlučené omítky, 25% plochy omítek bude ponecháno a povrchově očištěno od nepůvodních nátěrů, na poškozených místech bude reprofilováno plastické členění, povrch bude sjednocen vápenným tmelem, 5% plochy omítek bude ponecháno a injektážně připevněno k podkladu pomocí vápenné směsi a povrchově očištěno od nepůvodních nátěrů, na poškozených místech bude reprofilováno plastické členění, povrch bude sjednocen vápenným tmelem, 100% plochy omítek bude opatřeno dvouvrstvým fasádním lazurním vápenným nátěrem ve 2 odstínech, součástí je penetrace podkladu



Výplně otvorů dřevěné stávající, nová povrchová úprava



Výplně otvorů dřevěné nové



Klempířské prvky nové, pozinkovaný plech



Výplně otvorů ocelové stávající, nová povrchová úprava



Výplně otvorů ocelové nové

Pozn. Celá fasáda: po postavení lešení bude dodavatelem stavby proveden podrobný průzkum přídržnosti všech omítek k podkladu a zdravotního stavu dřevěné hrázděné konstrukce (100% plochy) a stav bude zdokumenován do podoby přesného zaměření plastických prvků fasády (ortogonální pohled a šablony profilace) a mapy defektů celé fasády (=součást výrobní dokumentace dodavatele stavby); dle mapy defektů bude autorským dozorem dospecifikováno, na kterých místech budou omítky ponechány, na kterých injektážně přichyceny k podkladu, a na kterých otlučeny, a to v rozsahu procent ploch dle výkazu výměr

±0=261,66 m

REVIZE 01.2020

TRANSAT
ARCHITEKT

Obnova areálu Vodoláčebného

ústavu v Luhačovicích

SO-03 Vstupní a technický objekt

Pohled východní - návrh

stupeň: dokumentace pro provedení stavby a výběr dodavatele

investor: Lázně Luhačovice a.s.


zodpovědný projektant: Ing. Petr Všečka, autorizovaný architekt

vypracovali: Ing. P. Všečka, Ing. R. Václavík

D03.23

I.2019

M 1: 100

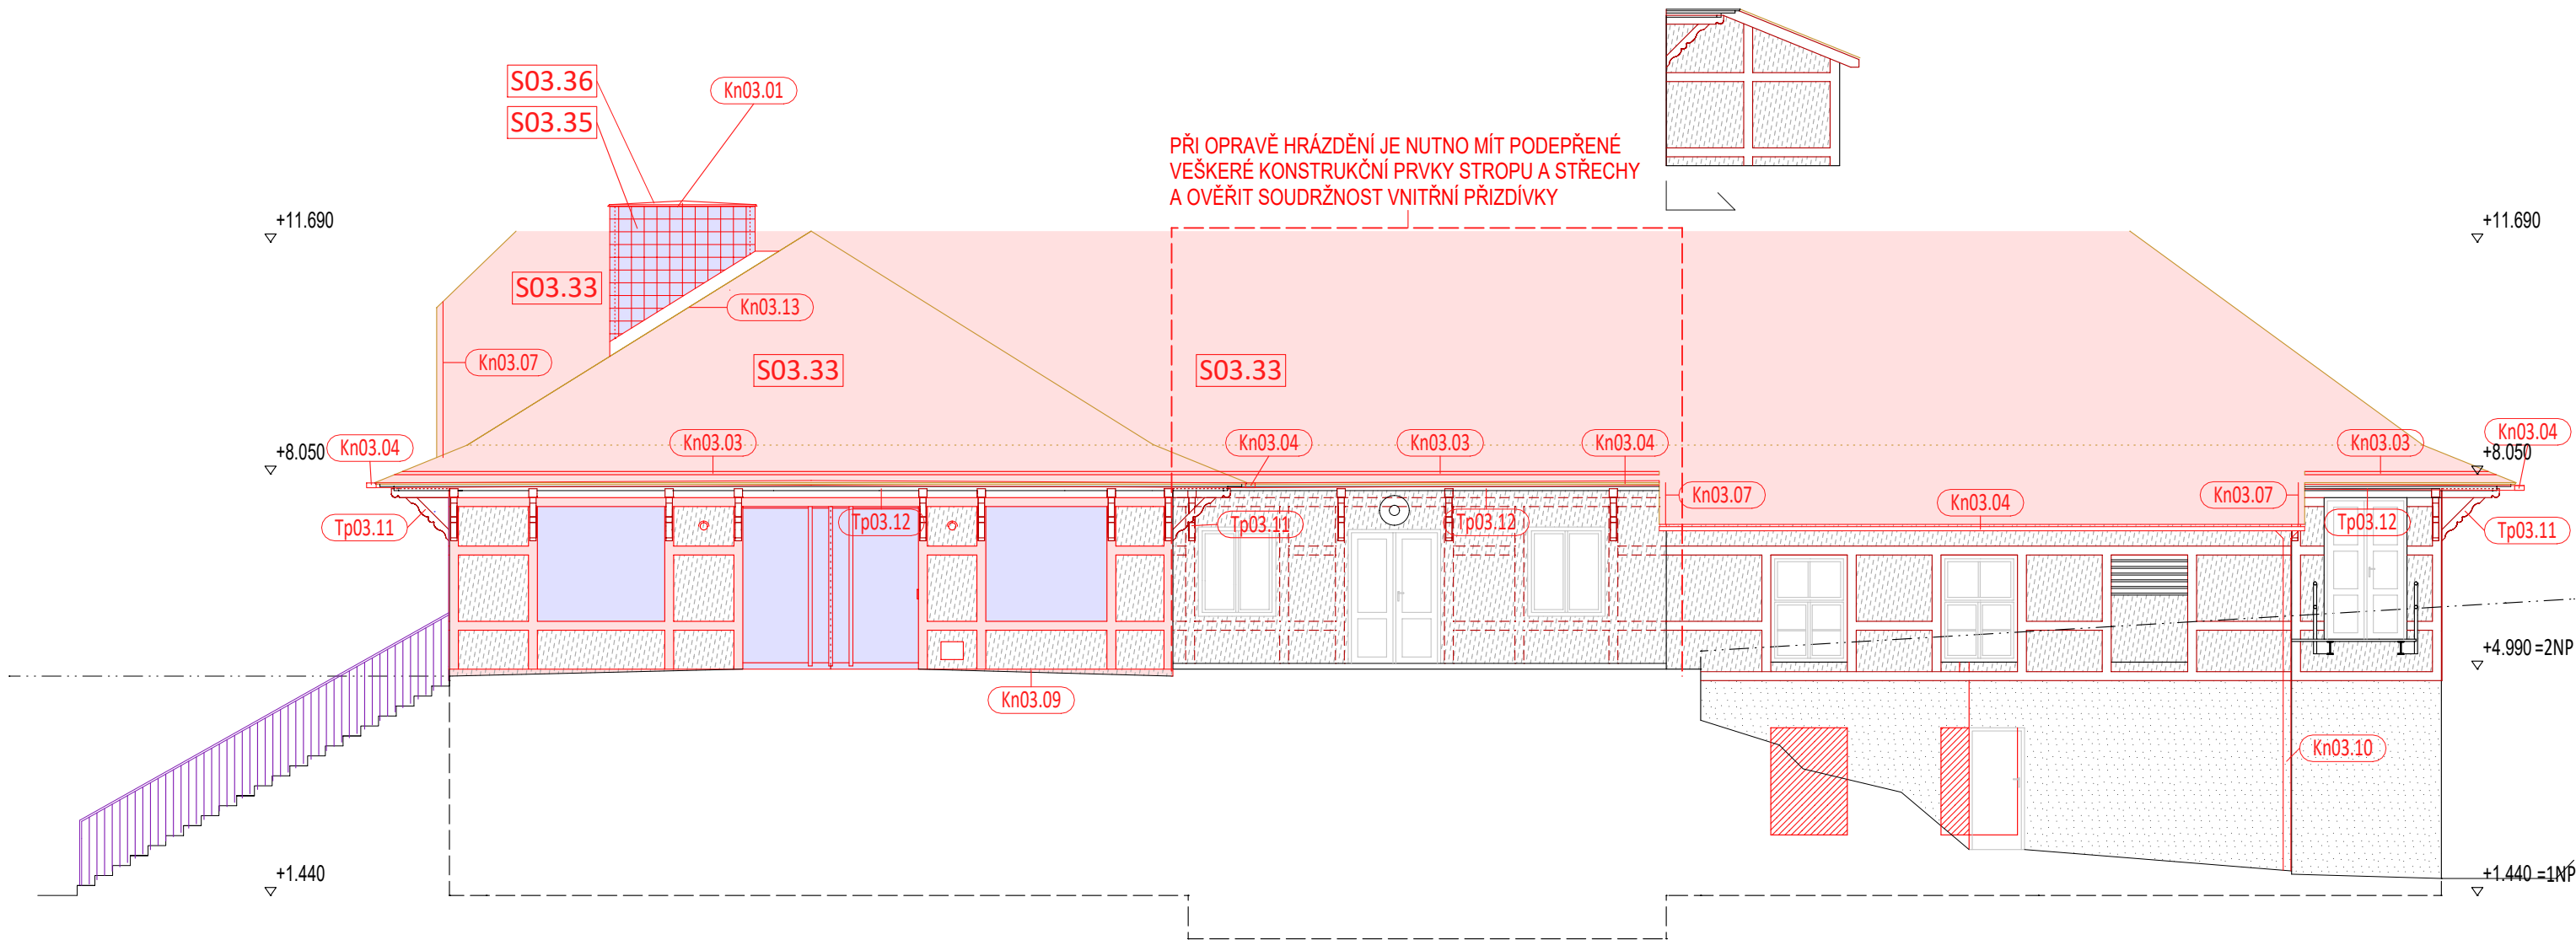

LEGENDA:

 PŮVODNÍ HRÁZDĚNÁ FASÁDA S VIDITELNOU DŘEVĚNOU KONSTRUKCÍ A HLADKOU OMÍTKOU NA VÝPLŇOVÉM ZDIVU

 50% plochy omítek bude otlučeno, spáry zdiva vyčištěny,
50% plochy zdiva a profilů hrázdění bude přikotveno k vnitřnímu škvárobetonovému zdivu pomocí vlepaných kotev (kotvení bude prováděno skrze vyzdívkou hrázdění v rastru 0,5 x 0,5 m a skrze zdravé dřevěné prvky po 3 kotvách na prvek; ve dřevě použít záskyby, ve zdivu se kotva schová pod omítkou,
50% dřevěných profilů hrázdění (včetně překryvných prken v líci fasády) bude vyměněno za nové, totožné profily, napojení na ponechané profily budou provedena tesařským přeplátováním, součástí bude impregnace dřeva bezbarvým nátěrem proti dřevokaz. hmyzu a houbám, vzniklé mezery mezi dřevem a zdivem budou vyplněny vápenným tmelem,
50% dřevěných profilů hrázdění bude ponecháno, zbaveno nepůvodních vrstev nátěrů a přebroušeno, součástí bude impregnace dřeva bezbarvým nátěrem proti dřevokaz. hmyzu a houbám,
50% plochy omítek bude opatřeno replikou původní omítky - novou vápennou dvouvrstvou štukovanou omítkou v tloušťkách, strukturách a profilacích původní otlučené omítky,
45% plochy omítek bude ponecháno a povrchově očištěno od nepůvodních nátěrů, na poškozených místech bude reprofilováno plastické členění, povrch bude sjednocen vápenným tmelem,
5% plochy omítek bude ponecháno a injektážně připevněno k podkladu pomocí vápenné směsi a povrchově očištěno od nepůvodních nátěrů, na poškozených místech bude reprofilováno plastické členění, povrch bude sjednocen vápenným tmelem,
100% plochy omítek bude opatřeno dvouvrstvým fasádním lazurním vápenným nátěrem ve 3 odstínech, součástí je penetrace podkladu
100% plochy viditelné dřevěné hrázděné konstrukce bude opatřeno lazurním barevným nátěrovým systémem v 1 odstínu

 PŮVODNÍ FASÁDA S PROFILACÍ IMITUJÍCÍ HRÁZDĚNÉ ZDIVO, TVOŘENÁ HLADKOU OMÍTKOU

 50% plochy omítek bude otlučeno, celoplošně omyto tlakovou vodou, spáry zdiva vyčištěny,
50% plochy omítek bude opatřeno replikou původní omítky - novou vápennou dvouvrstvou štukovanou omítkou v tloušťkách, strukturách a profilacích původní otlučené omítky,
45% plochy omítek bude ponecháno a povrchově očištěno od nepůvodních nátěrů, na poškozených místech bude reprofilováno plastické členění, povrch bude sjednocen vápenným tmelem,
5% plochy omítek bude ponecháno a injektážně připevněno k podkladu pomocí vápenné směsi a povrchově očištěno od nepůvodních nátěrů, na poškozených místech bude reprofilováno plastické členění, povrch bude sjednocen vápenným tmelem,
100% plochy omítek bude opatřeno dvouvrstvým fasádním lazurním vápenným nátěrem ve 3 odstínech, součástí je penetrace podkladu

 NOVÁ HRÁZDĚNÁ FASÁDA S VIDITELNOU DŘEVĚNOU KONSTRUKCÍ A VLOŽENÝM ZATEPLOVACÍM SYSTÉMEM

 100% plochy omítek bude otlučeno, celoplošně omyto tlakovou vodou, spáry zdiva vyčištěny,
100% plochy bude před fasádu přidána nová hrázděná konstrukce z dřevěných profilů
150/150mm s tradičními tesařsky provedenými spoji s výplní mezi nimi (ve stejné tloušťce s profily) tvořenou kontaktním zateplovacím systémem s izolací z tuhé tepelněizolační vlny, součástí bude spojení této nové konstrukce s původním zdivem,
100% plochy omítek bude opatřeno dvouvrstvým fasádním lazurním vápenným nátěrem ve 2 odstínech, součástí je penetrace podkladu,
100% plochy dřevěné hrázděné konstrukce bude opatřeno lazurním barevným nátěrovým systémem v 1 odstínu

 PŮVODNÍ PLASTICKÁ OMÍTKA SE ŠPALETAMI OKEN A DVEŘÍ Z HLADKÉ OMÍTKY

 70% plochy omítek bude otlučeno, celoplošně omyto tlakovou vodou, spáry zdiva vyčištěny,
70% plochy omítek bude opatřeno replikou původní omítky - novou vápennou dvouvrstvou štukovanou omítkou v tloušťkách, strukturách a profilacích původní otlučené omítky,
25% plochy omítek bude ponecháno a povrchově očištěno od nepůvodních nátěrů, na poškozených místech bude reprofilováno plastické členění, povrch bude sjednocen vápenným tmelem,
5% plochy omítek bude ponecháno a injektážně připevněno k podkladu pomocí vápenné směsi a povrchově očištěno od nepůvodních nátěrů, na poškozených místech bude reprofilováno plastické členění, povrch bude sjednocen vápenným tmelem,
100% plochy omítek bude opatřeno dvouvrstvým fasádním lazurním vápenným nátěrem ve 2 odstínech, součástí je penetrace podkladu

Pozn. Celá fasáda: po postavení lešení bude dodavatelem stavby proveden podrobný průzkum přídržnosti všech omítek k podkladu a zdravotního stavu dřevěné hrázděné konstrukce (100% plochy) a stav bude zdokumenován do podoby přesného zaměření plastických prvků fasády (ortogonální pohled a šablony profilace) a mapy defektů celé fasády (=součást výrobní dokumentace dodavatele stavby); dle mapy defektů bude autorským dozorem dospecifikováno, na kterých místech budou omítky ponechány, na kterých injektážně přichy ceny k podkladu, a na kterých otlučeny, a to v rozsahu procent ploch dle výkazu výměr

 Výplně otvorů dřevěné stávající, nová povrchová úprava

 Výplně otvorů dřevěné nové

 Klempířské prvky nové, pozinkovaný plech

 Výplně otvorů ocelové stávající, nová povrchová úprava

 Výplně otvorů ocelové nové

 Výplně otvorů ocelové nové se skrytým rámem

 luxfery, čiré 200/200


±0=261,66 m

**TRANSAT**
ARCHITEKTI

Obnova areálu Vodolěčebného ústavu v Luhačovicích
SO-03 Vstupní a technický objekt
Pohled severní - návrh

D03.24
I.2019
M 1: 100

stupeň: dokumentace pro provedení stavby a výběr dodavatele
investor: **Lázně Luhačovice a.s.**
zodpovědný projektant: Ing. Petr Všeťečka, autorizovaný architekt
vypracovali: Ing. P. Všeťečka, Ing. R. Václavík

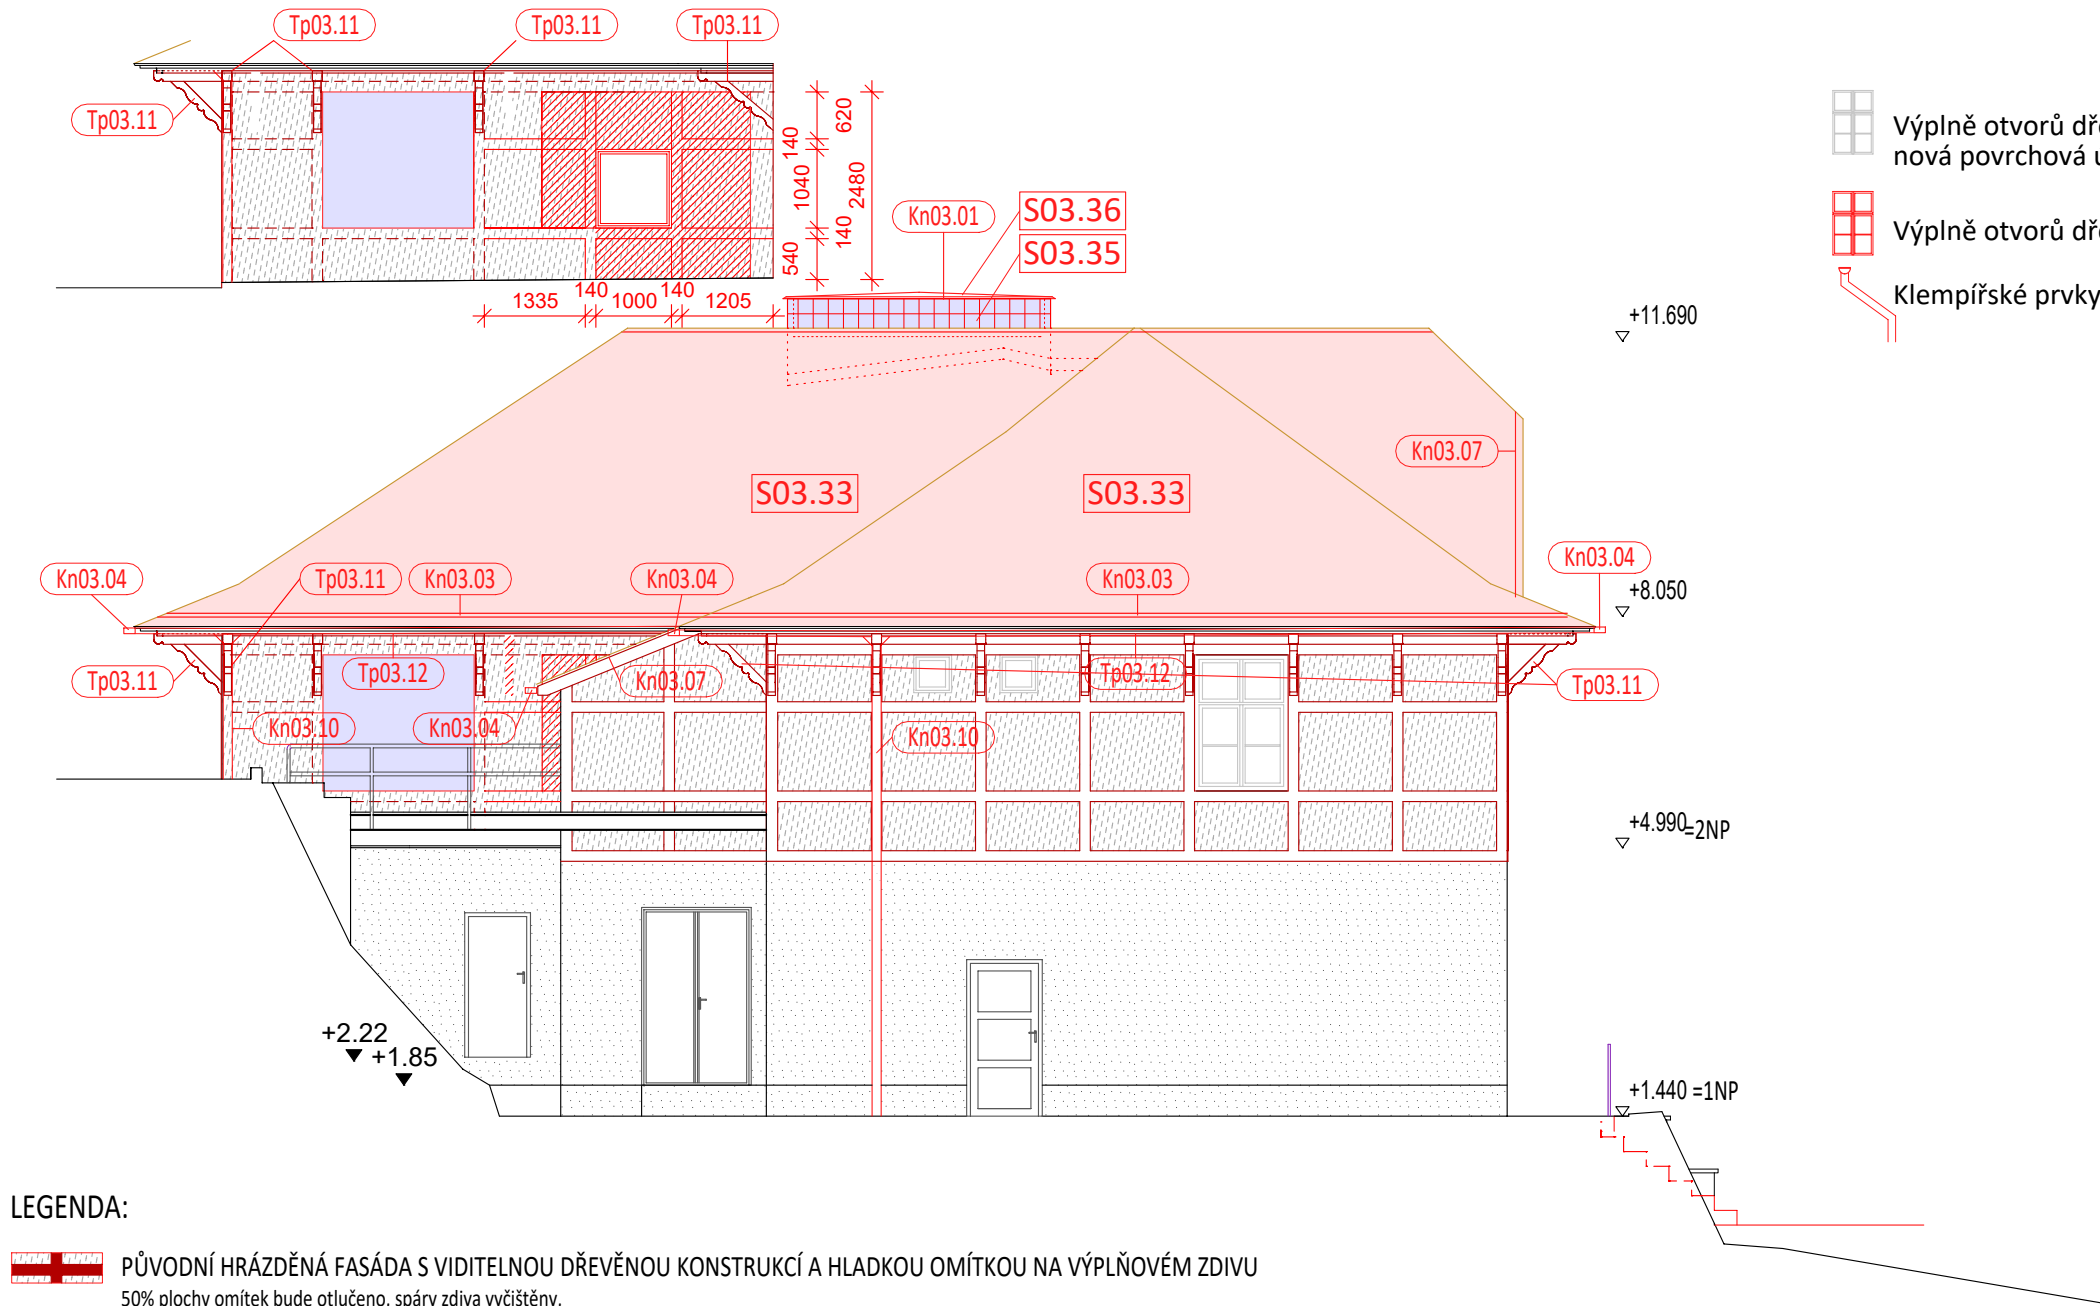

LEGENDA:



PŮVODNÍ HRÁZDĚNÁ FASÁDA S VIDITELNOU DŘEVĚNOU KONSTRUKCÍ A HLADKOU OMÍTKOU NA VÝPLŇOVÉM ZDIVU

50% plochy omítek bude otlučeno, spáry zdiva vyčištěny,
50% plochy zdiva a profilů hrázdění bude přikotveno k vnitřnímu škvárobetonovému zdivu pomocí vlepaných kotvek (kotvení bude prováděno skrze vyzdívku hrázdění v rastru 0,5 x 0,5 m a skrze zdravé dřevěné prvky po 3 kotvách na prvek; ve dřevě použít záslepky, ve zdivu se kotva schová pod omítkou,
50% dřevěných profilů hrázdění (včetně překryvných prken v lici fasády) bude vyměněno za nové, totožné profily, napojení na ponechané profily budou provedena tesařským překlátováním, součástí bude impregnace dřeva bezbarvým nátěrem proti dřevokaz. hmyzu a houbám, vzniklé mezery mezi dřevem a zdivem budou vyplněny vápenným tmelem,
50% dřevěných profilů hrázdění bude ponecháno, zbaveno nepůvodních vrstev nátěrů a přebroušeno, součástí bude impregnace dřeva bezbarvým nátěrem proti dřevokaz. hmyzu a houbám,
50% plochy omítek bude opatřeno replikou původní omítky - novou vápennou dvouvrstvou štukovanou omítkou v tloušťkách, strukturách a profilacích původní otlučené omítky,
45% plochy omítek bude ponecháno a povrchově očištěno od nepůvodních nátěrů, na poškozených místech bude reprofilováno plastické členění, povrch bude sjednocen vápenným tmelem,
5% plochy omítek bude ponecháno a injektážně připevněno k podkladu pomocí vápenné směsi a povrchově očištěno od nepůvodních nátěrů, na poškozených místech bude reprofilováno plastické členění, povrch bude sjednocen vápenným tmelem,
100% plochy omítek bude opatřeno dvouvrstvým fasádním lazurním vápenným nátěrem ve 3 odstínech, součástí je penetrace podkladu
100% plochy viditelné dřevěné hrázděné konstrukce bude opatřeno lazurním barevným nátěrovým systémem v 1 odstínu



PŮVODNÍ FASÁDA S PROFILACÍ IMITUJÍCÍ HRÁZDĚNÉ ZDIVO, TVOŘENÁ HLADKOU OMÍTKOU

50% plochy omítek bude otlučeno, celoplošně omyto tlakovou vodou, spáry zdiva vyčištěny,
50% plochy omítek bude opatřeno replikou původní omítky - novou vápennou dvouvrstvou štukovanou omítkou v tloušťkách, strukturách a profilacích původní otlučené omítky,
45% plochy omítek bude ponecháno a povrchově očištěno od nepůvodních nátěrů, na poškozených místech bude reprofilováno plastické členění, povrch bude sjednocen vápenným tmelem,
5% plochy omítek bude ponecháno a injektážně připevněno k podkladu pomocí vápenné směsi a povrchově očištěno od nepůvodních nátěrů, na poškozených místech bude reprofilováno plastické členění, povrch bude sjednocen vápenným tmelem,
100% plochy omítek bude opatřeno dvouvrstvým fasádním lazurním vápenným nátěrem ve 3 odstínech, součástí je penetrace podkladu



NOVÁ HRÁZDĚNÁ FASÁDA S VIDITELNOU DŘEVĚNOU KONSTRUKCÍ A VLOŽENÝM ZATEPLOVACÍM SYSTÉMEM

100% plochy omítek bude otlučeno, celoplošně omyto tlakovou vodou, spáry zdiva vyčištěny,
100% plochy bude před fasádu přidána nová hrázděná konstrukce z dřevěných profilů
150/150mm s tradičními tesařsky provedenými spoji s výplní mezi nimi (ve stejné tloušťce s profily) tvořenou kontaktním zateplovacím systémem s izolací z tuhé tepelněizolační vlny, součástí bude spojení této nové konstrukce s původním zdivem,
100% plochy omítek bude opatřeno dvouvrstvým fasádním lazurním vápenným nátěrem ve 2 odstínech, součástí je penetrace podkladu,
100% plochy dřevěné hrázděné konstrukce bude opatřeno lazurním barevným nátěrovým systémem v 1 odstínu



PŮVODNÍ PLASTICKÁ OMÍTKA SE ŠPALETAMI OKEN A DVEŘÍ Z HLADKÉ OMÍTKY

70% plochy omítek bude otlučeno, celoplošně omyto tlakovou vodou, spáry zdiva vyčištěny,
70% plochy omítek bude opatřeno replikou původní omítky - novou vápennou dvouvrstvou štukovanou omítkou v tloušťkách, strukturách a profilacích původní otlučené omítky,
25% plochy omítek bude ponecháno a povrchově očištěno od nepůvodních nátěrů, na poškozených místech bude reprofilováno plastické členění, povrch bude sjednocen vápenným tmelem,
5% plochy omítek bude ponecháno a injektážně připevněno k podkladu pomocí vápenné směsi a povrchově očištěno od nepůvodních nátěrů, na poškozených místech bude reprofilováno plastické členění, povrch bude sjednocen vápenným tmelem,
100% plochy omítek bude opatřeno dvouvrstvým fasádním lazurním vápenným nátěrem ve 2 odstínech, součástí je penetrace podkladu



Výplně otvorů dřevěné stávající, nová povrchová úprava



Výplně otvorů dřevěné nové



Klempířské prvky nové, pozinkovaný plech



Výplně otvorů ocelové stávající, nová povrchová úprava



Výplně otvorů ocelové nové



Výplně otvorů ocelové nové se skrytým rámem



luxfery, čiré 200/200

Pozn. Celá fasáda: po postavení lešení bude dodavatelem stavby proveden podrobný průzkum přídržnosti všech omítek k podkladu a zdravotního stavu dřevěné hrázděné konstrukce (100% plochy) a stav bude zdokumenován do podoby přesného zaměření plastických prvků fasády (ortogonální pohled a šablony profilace) a mapy defektů celé fasády (=součást výrobní dokumentace dodavatele stavby); dle mapy defektů bude autorským dozorem dospecifikováno, na kterých místech budou omítky ponechány, na kterých injektážně přichy ceny k podkladu, a na kterých otlučeny, a to v rozsahu procent ploch dle výkazu výměř

±0=261,66 m

REVIZE 01.2020

TRANSAT[®]
ARCHITEKTI

Obnova areálu Vodoléčebného

ústavu v Luhačovicích

SO-03 Vstupní a technický objekt

Pohled západní - návrh

stupeň: dokumentace pro provedení stavby a výběr dodavatele

investor: Lázně Luhačovice a.s.

zodpovědný projektant: Ing. Petr Všeťečka, autorizovaný architekt

vypracovali: Ing. P. Všeťečka, Ing. R. Václavík

D03.25


I.2019

M 1: 100



LEGENDA BAREVNOSTI

-  omítka (v hrázdění aj.) vápenná hladká ličená bíle
-  omítka hladká/reliéfní ličená okrovou lazuroou odstín NCS S 1015-Y30R
-  přírodní dřevo
-  střešní tašky tradiční cihlová červenohnědá, oplechování měď

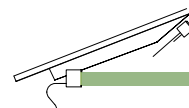

lazurované dřevo podhledu římsy
odstín NCS S 2030-G30Y



lazurované dřevo konstrukce hrázdění
odstín NCS S 6030-R70B




lazurované dřevo ozdob v hrázdění
odstín NCS S 6030-G30Y, NCS S 1580-Y80R




okna (patro) krycí bílá



lazurované dřevo - dveře a okna v 1NP NCS S 6030-G30Y

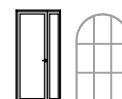

dveře a okna z oceli (suterén) krycí šedá

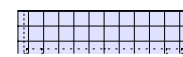

luxfery čiré 200/200/80



okna nová ocelová se skrytým rámem



ocelové zábradlí modré

TRANSAT
ARCHITEKTI
Vstupní a technický objekt
SO-03

D03.26

II.2019

Pohled jižní - návrh


M 1: 100

stupeň: projekt pro provedení stavby a výběr dodavatele

investor: Lázně Luhačovice a.s.


zodpovědný projektant: Ing. Petr Všečka, autorizovaný architekt

vypracovali: Ing. P. Všečka, Ing. R. Václavík, Ing. arch. K. Menšík

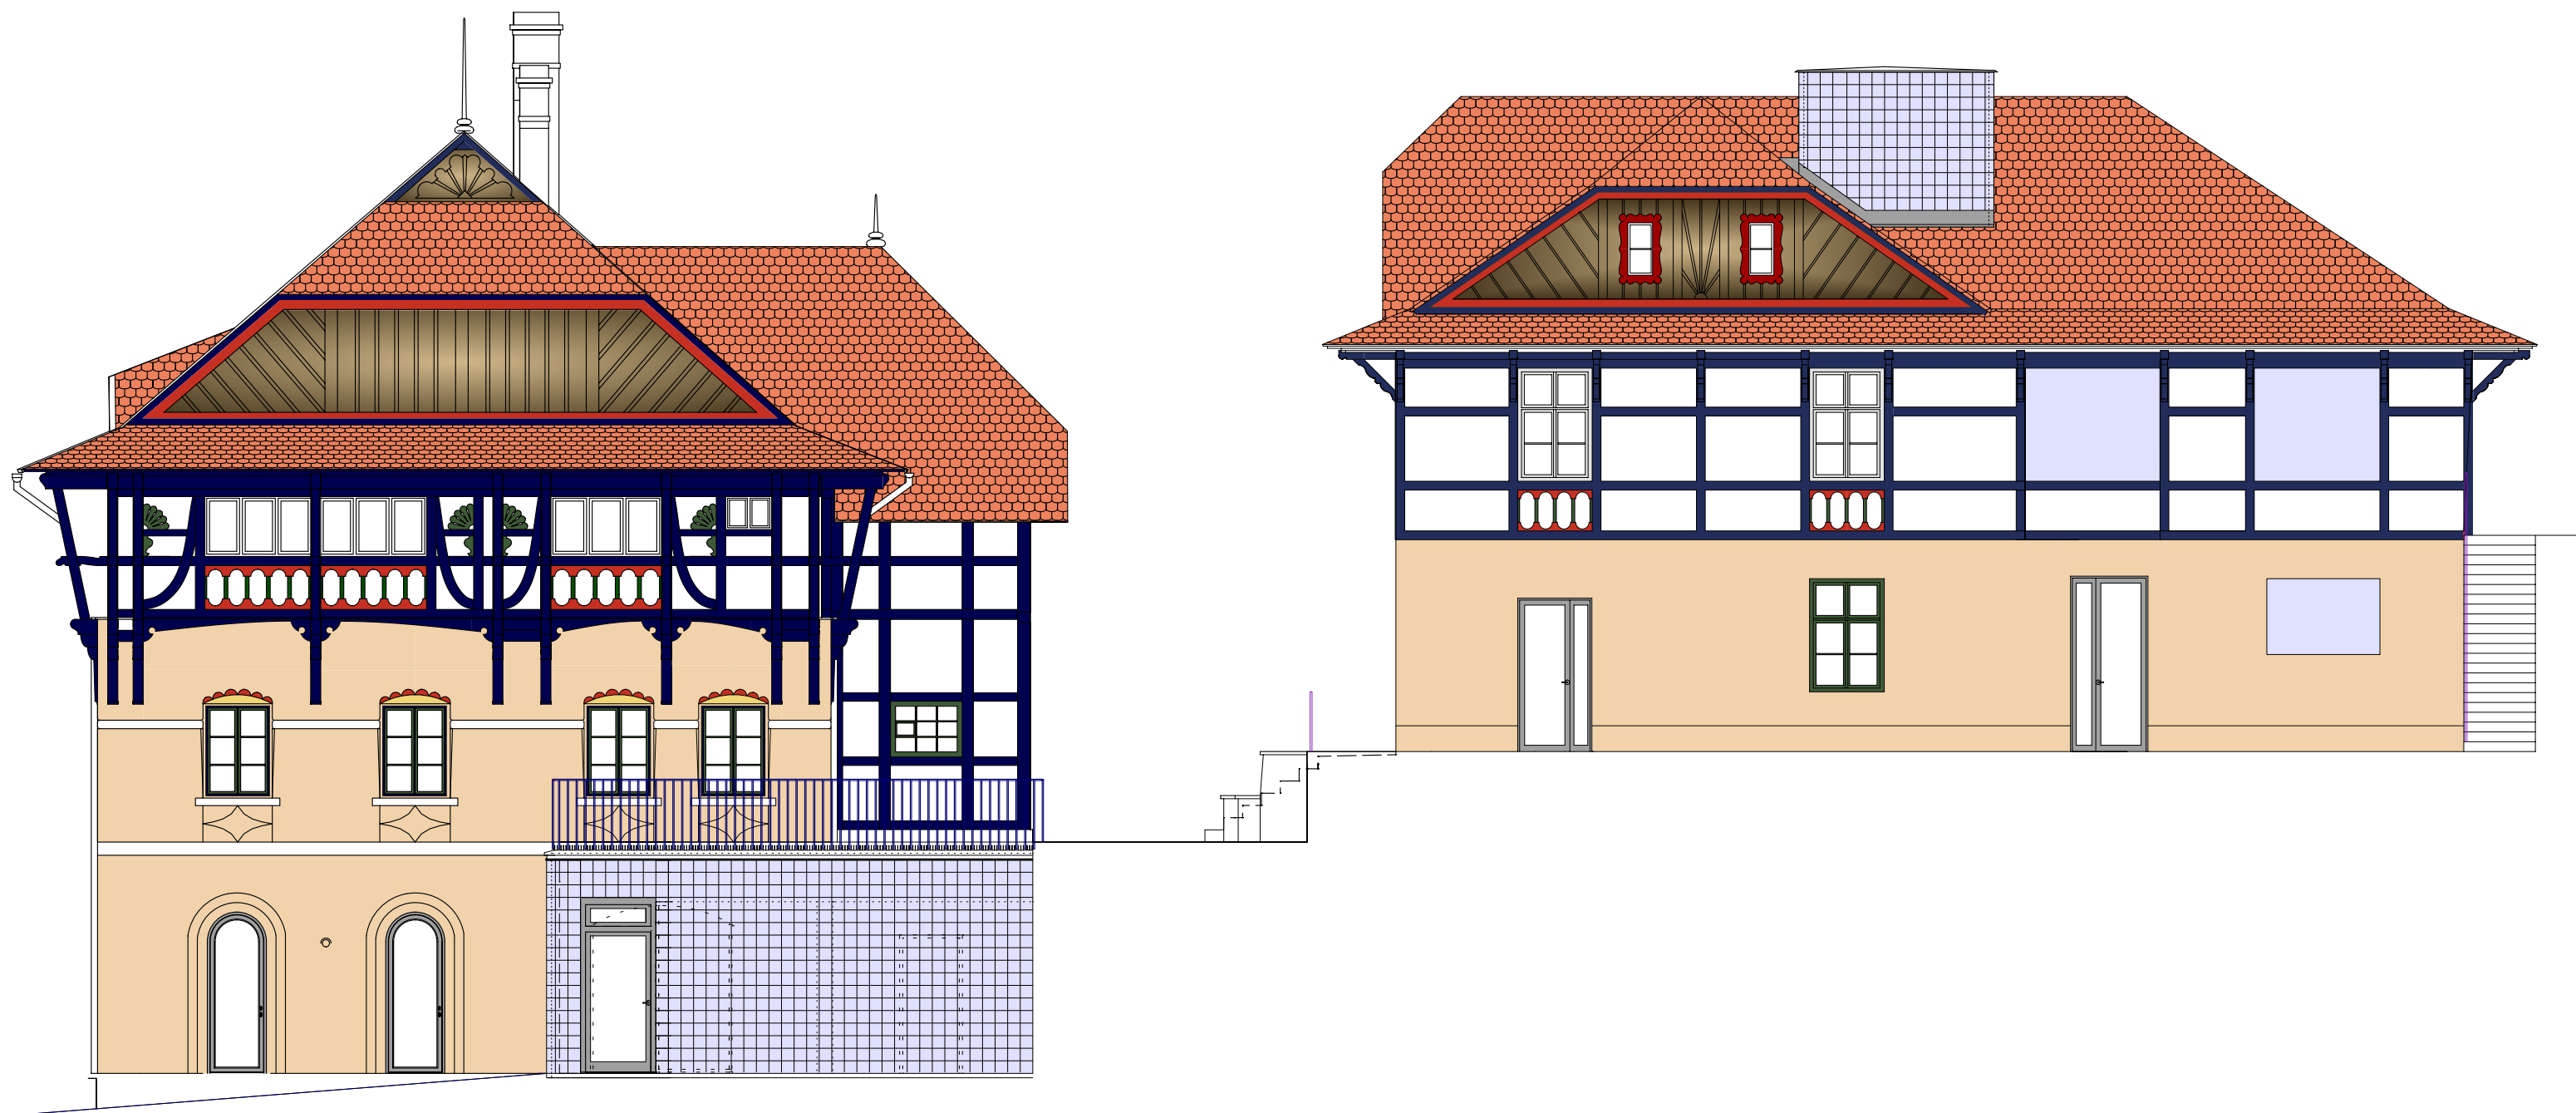

LEGENDA BAREVNOSTI

-  omítka (v hrázdění aj.) vápenná hladká ličená bíle
-  omítka hladká/reliéfní ličená okrovou lazurovou odstín NCS S 1015-Y30R
-  přírodní dřevo
-  střešní tašky tradiční cihlová červenohnědá, oplechování měď

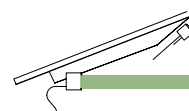

lazurované dřevo podhledu římsy
odstín NCS S 2030-G30Y



lazurované dřevo konstrukce hrázdění
odstín NCS S 6030-R70B




lazurované dřevo ozdob v hrázdění
odstín NCS S 6030-G30Y, NCS S 1580-Y80R




okna (patro) krycí bílá



lazurované dřevo - dveře a okna v 1NP NCS S 6030-G30Y

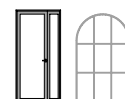

dveře a okna z oceli (suterén) krycí šedá

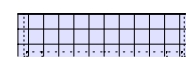

luxfery čiré 200/200/80



okna nová ocelová se skrytým rámem



ocelové zábradlí modré

REVIZE 01.2020

TRANSAT
ARCHITEKTI
Vstupní a technický objekt
SO-03

D03.27

II.2019

Pohled východní - návrh

M 1: 100

stupeň: projekt pro provedení stavby a výběr dodavatele

investor: Lázně Luhačovice a.s.


zodpovědný projektant: Ing. Petr Všecký, autorizovaný architekt

vypracovali: Ing. P. Všecký, Ing. R. Václavík, Ing. arch. K. Menšík



LEGENDA BAREVNOSTI

-  omítka (v hrázdění aj.) vápenná hladká ličená bíle
-  omítka hladká/reliéfní ličená okrovou lazurou odstín NCS S 1015-Y30R
-  přírodní dřevo
-  střešní tašky tradiční cihlová červenohnědá, oplechování měď

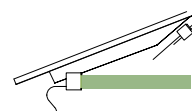

lazurované dřevo podhledu římsy
odstín NCS S 2030-G30Y



lazurované dřevo konstrukce hrázdění
odstín NCS S 6030-R70B




lazurované dřevo ozdob v hrázdění
odstín NCS S 6030-G30Y, NCS S 1580-Y80R




okna (patro) krycí bílá



lazurované dřevo - dveře a okna v 1NP NCS S 6030-G30Y

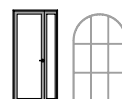

dveře a okna z oceli (suterén) krycí šedá

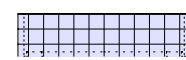

luxfery čiré 200/200/80



okna nová ocelová se skrytým rámem



ocelové zábradlí modré

TRANSAT
ARCHITEKTI
Vstupní a technický objekt
SO-03

D03.28

II.2019

Pohled severní - návrh

M 1: 100

stupeň: projekt pro provedení stavby a výběr dodavatele

investor: Lázně Luhačovice a.s.


zodpovědný projektant: Ing. Petr Všečeka, autorizovaný architekt

vypracovali: Ing. P. Všečeka, Ing. R. Václavík, Ing. arch. K. Menšík



LEGENDA BAREVNOSTI

-  omítka (v hrázdění aj.) vápenná hladká ličená bíle
-  omítka hladká/reliéfní ličená okrovou lazuroou odstín NCS S 1015-Y30R
-  přírodní dřevo
-  střešní tašky tradiční cihlová červenohnědá, oplechování měď

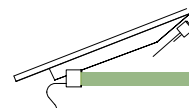

lazurované dřevo podhledu římsy
odstín NCS S 2030-G30Y



lazurované dřevo konstrukce hrázdění
odstín NCS S 6030-R70B




lazurované dřevo ozdob v hrázdění
odstín NCS S 6030-G30Y, NCS S 1580-Y80R




okna (patro) krycí bílá



lazurované dřevo - dveře a okna v 1NP NCS S 6030-G30Y

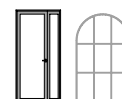

dveře a okna z oceli (suterén) krycí šedá

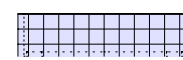

luxfery čiré 200/200/80



okna nová ocelová se skrytým rámem



ocelové zábradlí modré

REVIZE 01.2020

TRANSAT
ARCHITEKTI
Vstupní a technický objekt
SO-03

D03.29

II.2019

Pohled západní - návrh





M 1: 100

stupeň: projekt pro provedení stavby a výběr dodavatele

investor: Lázně Luhačovice a.s.

zodpovědný projektant: Ing. Petr Všečka, autorizovaný architekt



vypracovali: Ing. P. Všečka, Ing. R. Václavík, Ing. arch. K. Menšík

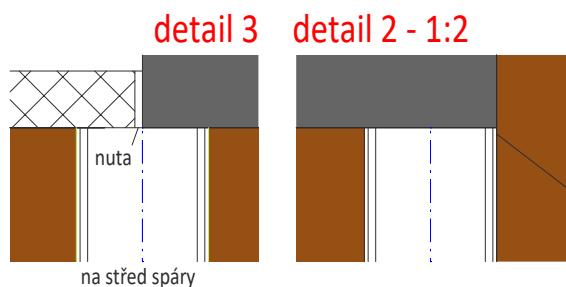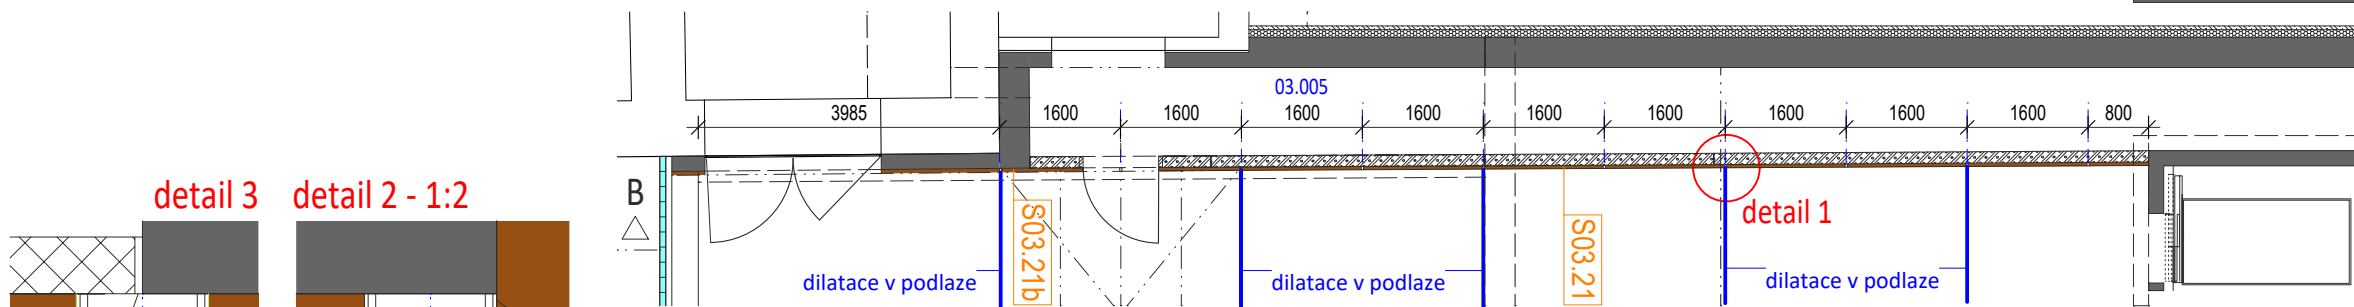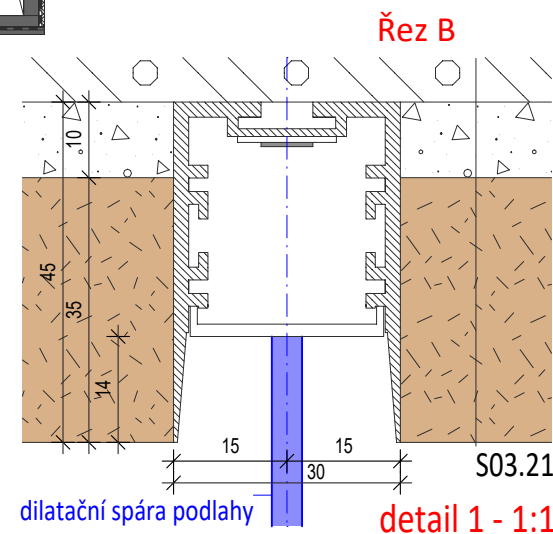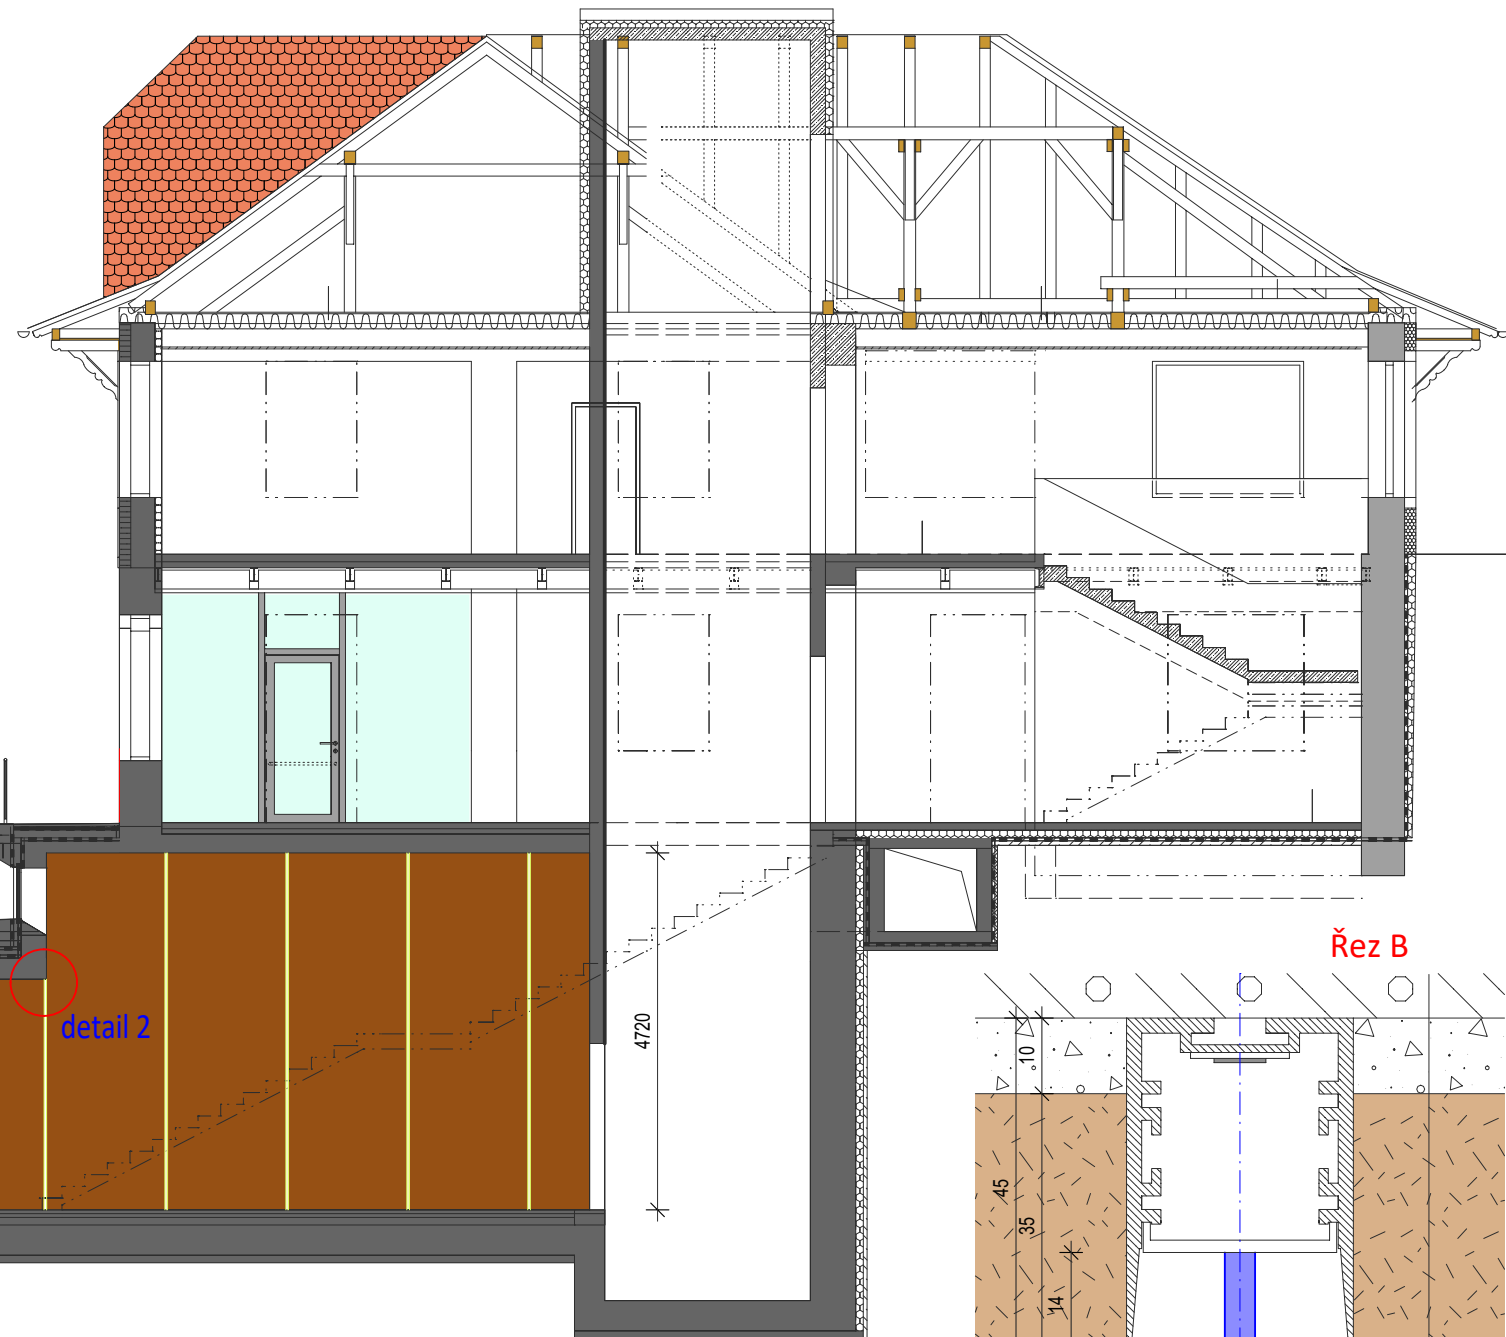

Půdorys
líčuje s hranou stropu

Pohled na stěnu

S03.21b
plocha 7.5m²

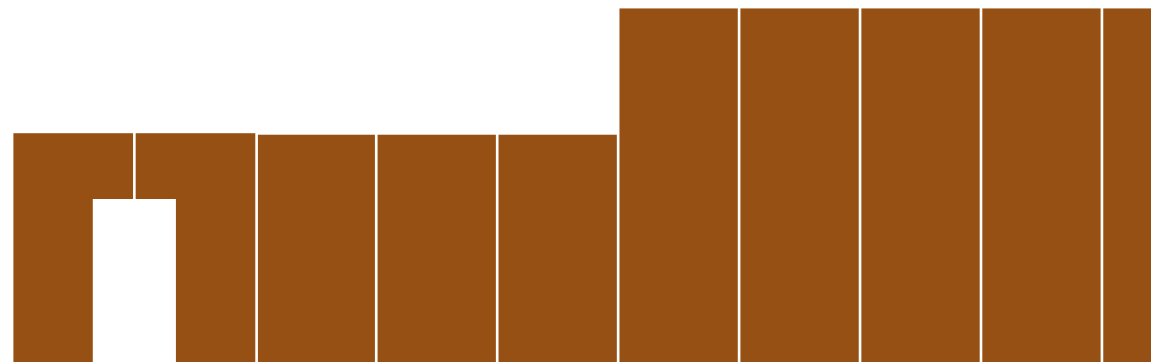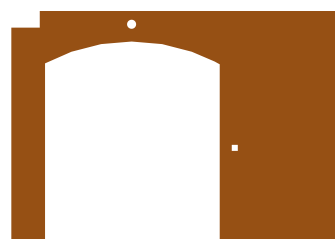

S03.21
plocha 59,7m²

Projekt je podkladem pro výrobní dokumentaci dodavatele stavby, která bude před realizací předkládána autorskému dozoru k protokolárnímu odsouhlasení. Všechny projektem navrhované tvary, materiály i povrchové úpravy budou před realizací dodavatelem vzorkovány k protokolárnímu odsouhlasení autorským dozorem. Teprve poté je možné zahájit realizaci.

±0=261,66 m

TRANSAT
ARCHITEKTI

Obnova areálu Vodoláčského

ústavu v Luhačovicích

SO-03 Vstupní a technický objekt

Řez B - barevnost dělicí stěny

M 1: 100, 1:2, 1:1

stupeň: dokumentace pro provedení stavby a výběr dodavatele

investor:

Lázně Luhačovice a.s.

zodpovědný projektant: Ing. Petr Všečka, autorizovaný architekt


vypracovali:

Ing. P. Všečka, Ing. R. Václavík

REVIZE 01.2020

D03.30

II.2019

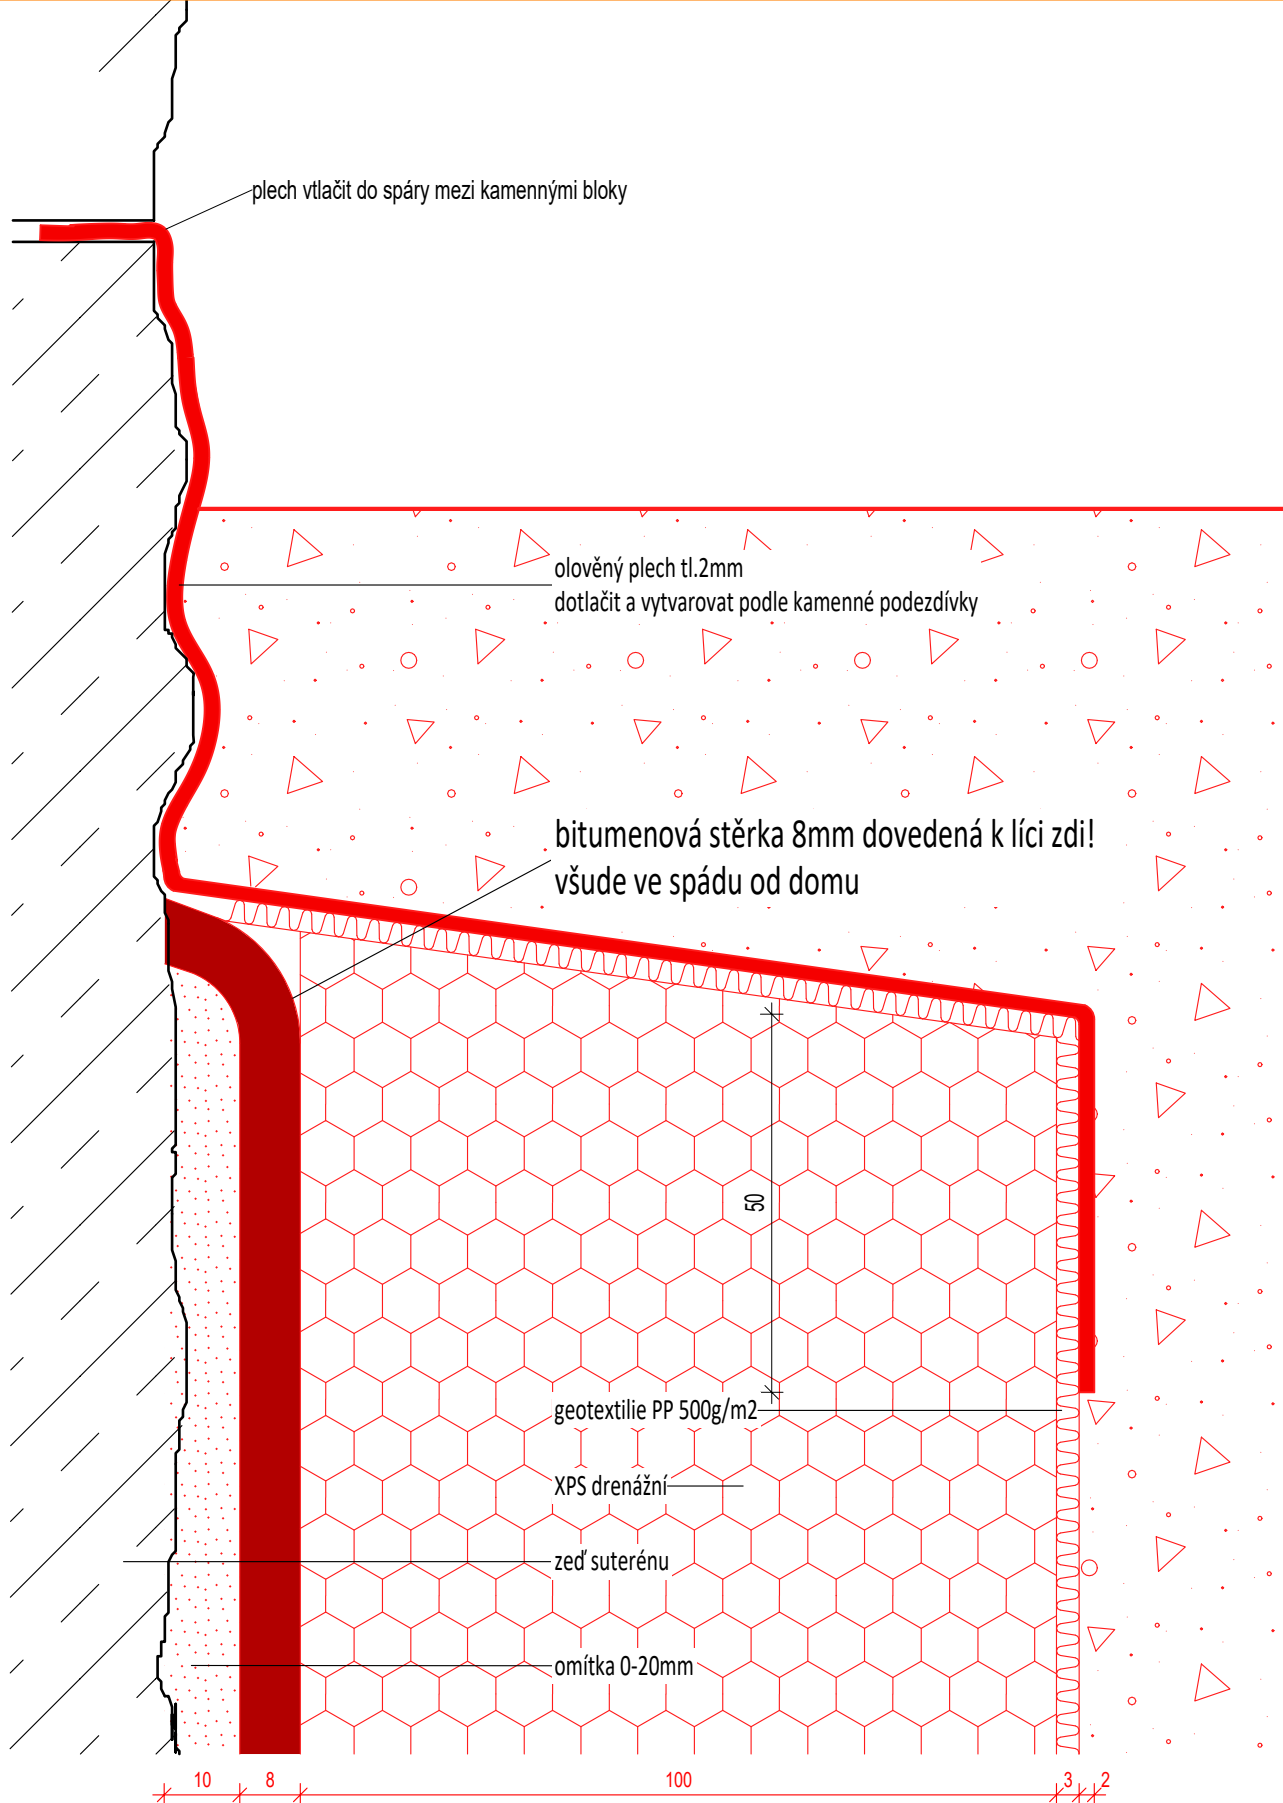

Projekt je podkladem pro výrobní dokumentaci dodavatele stavby, která bude před realizací předkládána autorskému doзору k protokolárnímu odsouhlasení.
Všechny projektem navrhované tvary, materiály i povrchové úpravy budou před realizací dodavatelem vzorkovány k protokolárnímu odsouhlasení autorským doзором.
Teprve poté je možné zahájit realizaci.

TRANSAT
ARCHITEKTI

Obnova areálu Vodoléčebného

ústavu v Luhačovicích

SO-03 Vstupní a technický objekt

Detail ukončení hydroizolace

stupeň: dokumentace pro provedení stavby a výběr dodavatele

investor:

Lázně Luhačovice a.s.




zodpovědný projektant: Ing. Petr Všečetka, autorizovaný architekt

vypracovali: Ing. P. Všečetka, Ing. R. Václavík, Ing. arch. K. Menšík


D03.31

I.2019

M 1:1

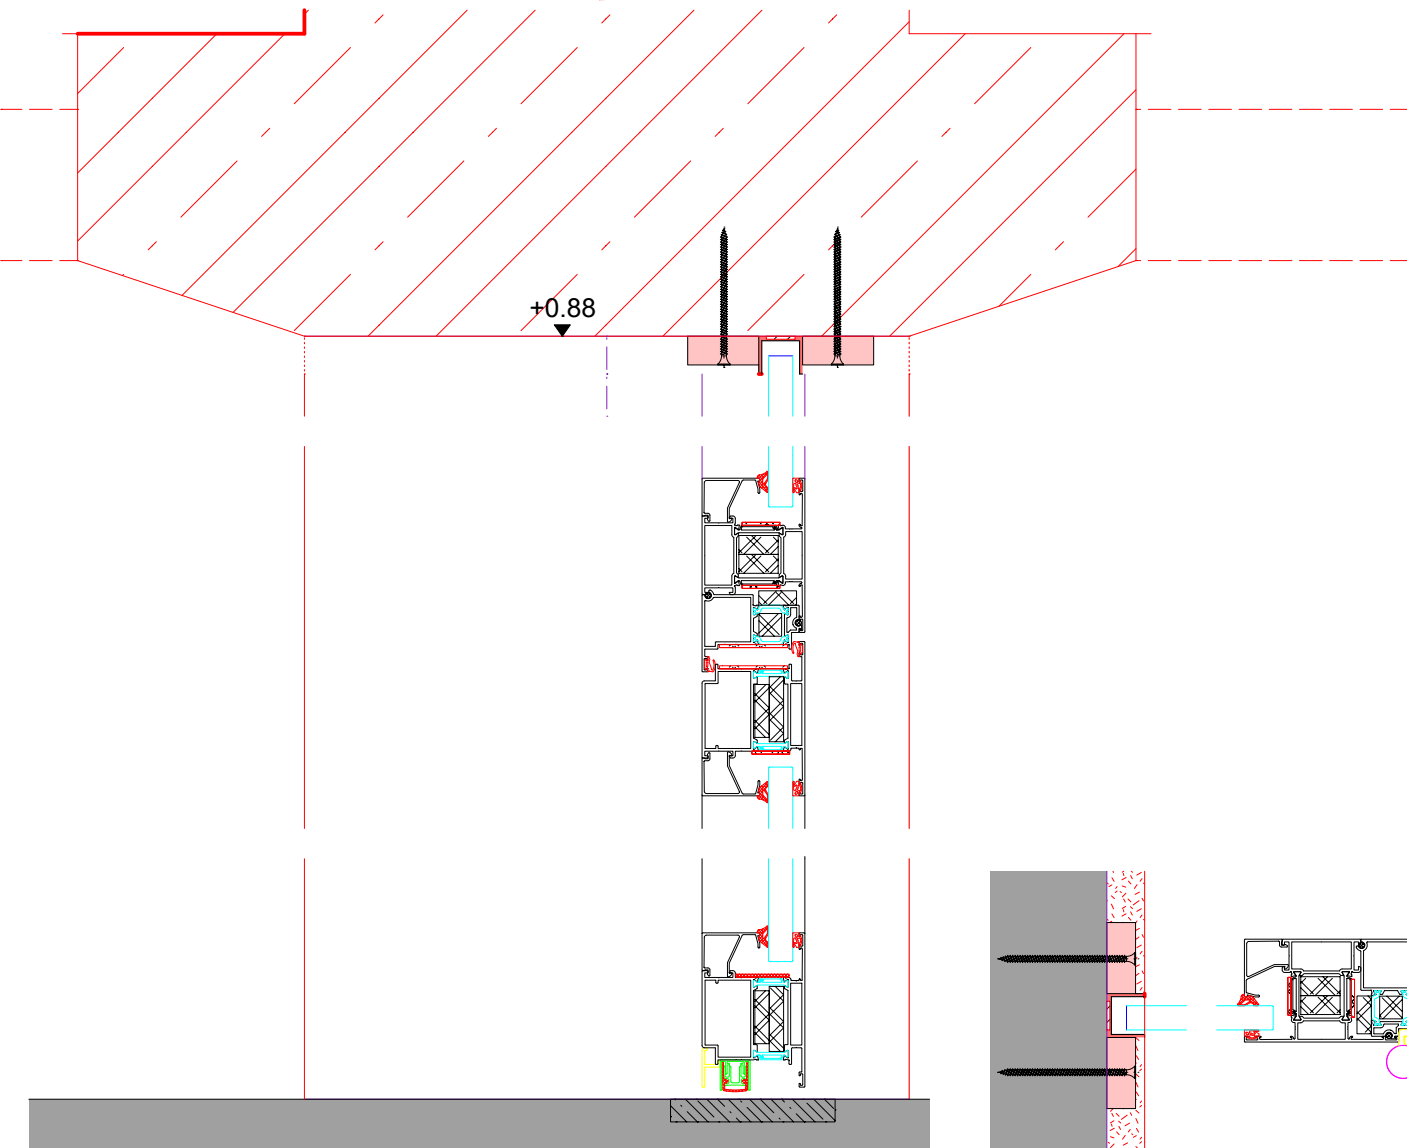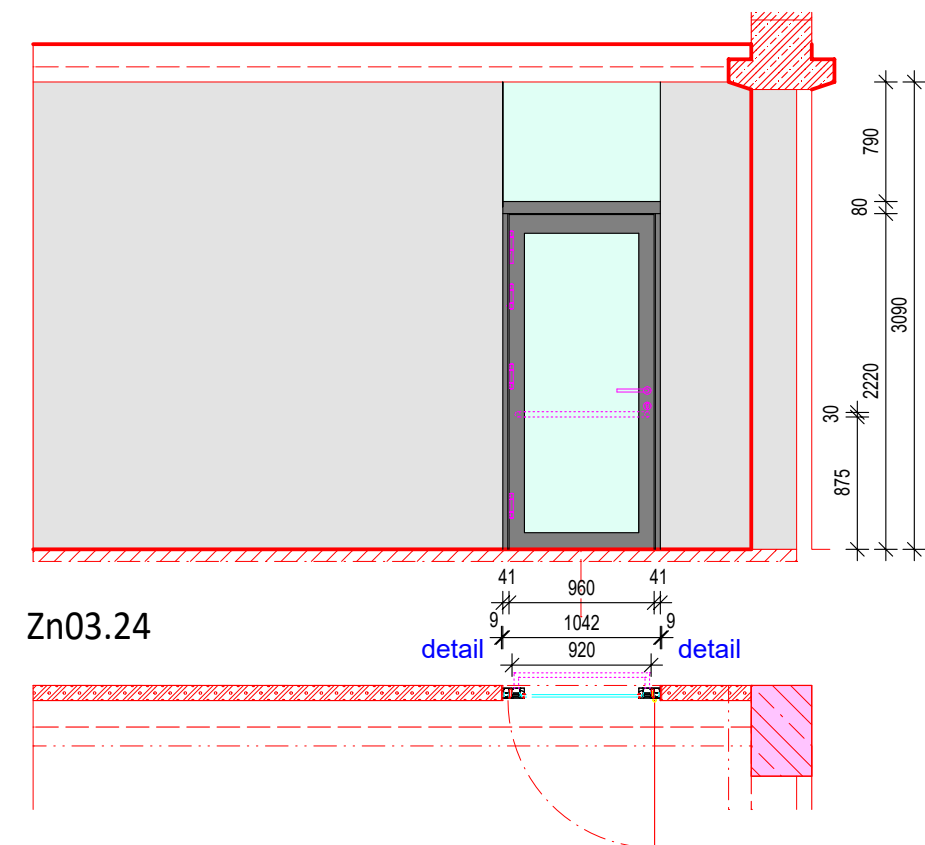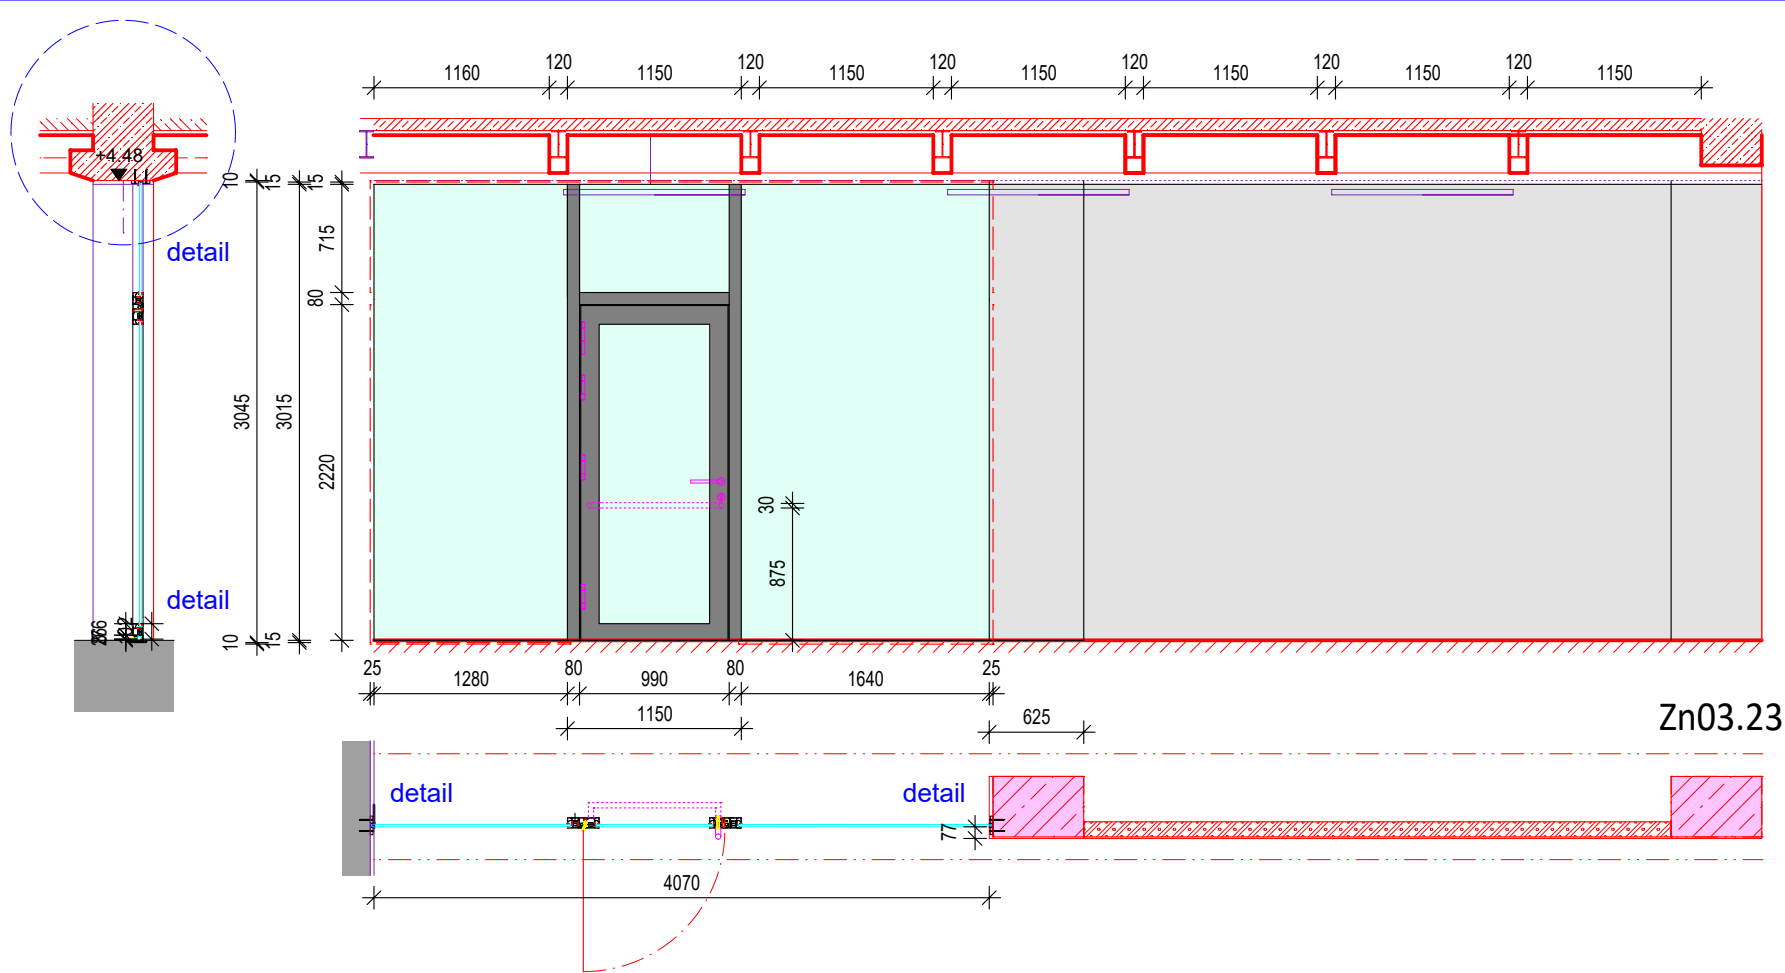

např. sádkartonové desky Norgips S GKFI typu DFH2 tloušťky 12,5 mm

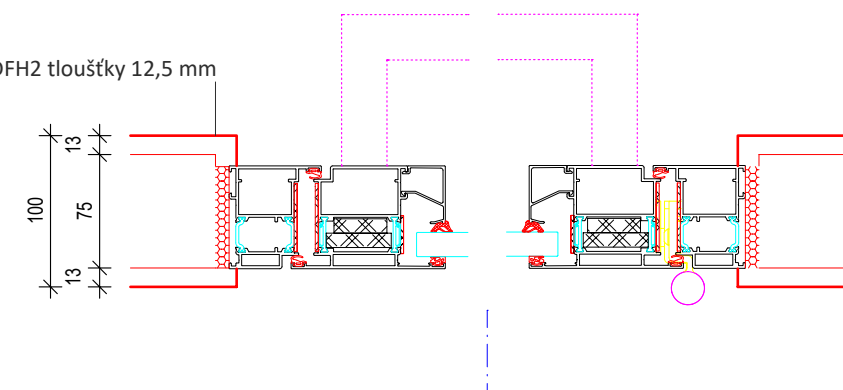


Projekt je podkladem pro výrobní dokumentaci dodavatele stavby, která bude před realizací předkládána autorskému doзору k protokolárnímu odsouhlasení. Všechny projektem navrhované tvary, materiály i povrchové úpravy budou před realizací dodavatelem vzorkovány k protokolárnímu odsouhlasení autorským dozorem. Teprve poté je možné zahájit realizaci.


±0=261,66 m

**TRANSAT**
ARCHITEKTI


Obnova areálu Vodoléčebného ústavu v Luhačovicích
SO-03 Vstupní a technický objekt
Zn03.23, Zn03.24 požární stěna a dveře
stupeň: dokumentace pro provedení stavby a výběr dodavatele
investor: **Lázně Luhačovice a.s.**
zodpovědný projektant: Ing. Petr Všeťečka, autorizovaný architekt
vypracovali: Ing. P. Všeťečka, Ing. R. Václavík

D03.32
I.2019
M 1:50

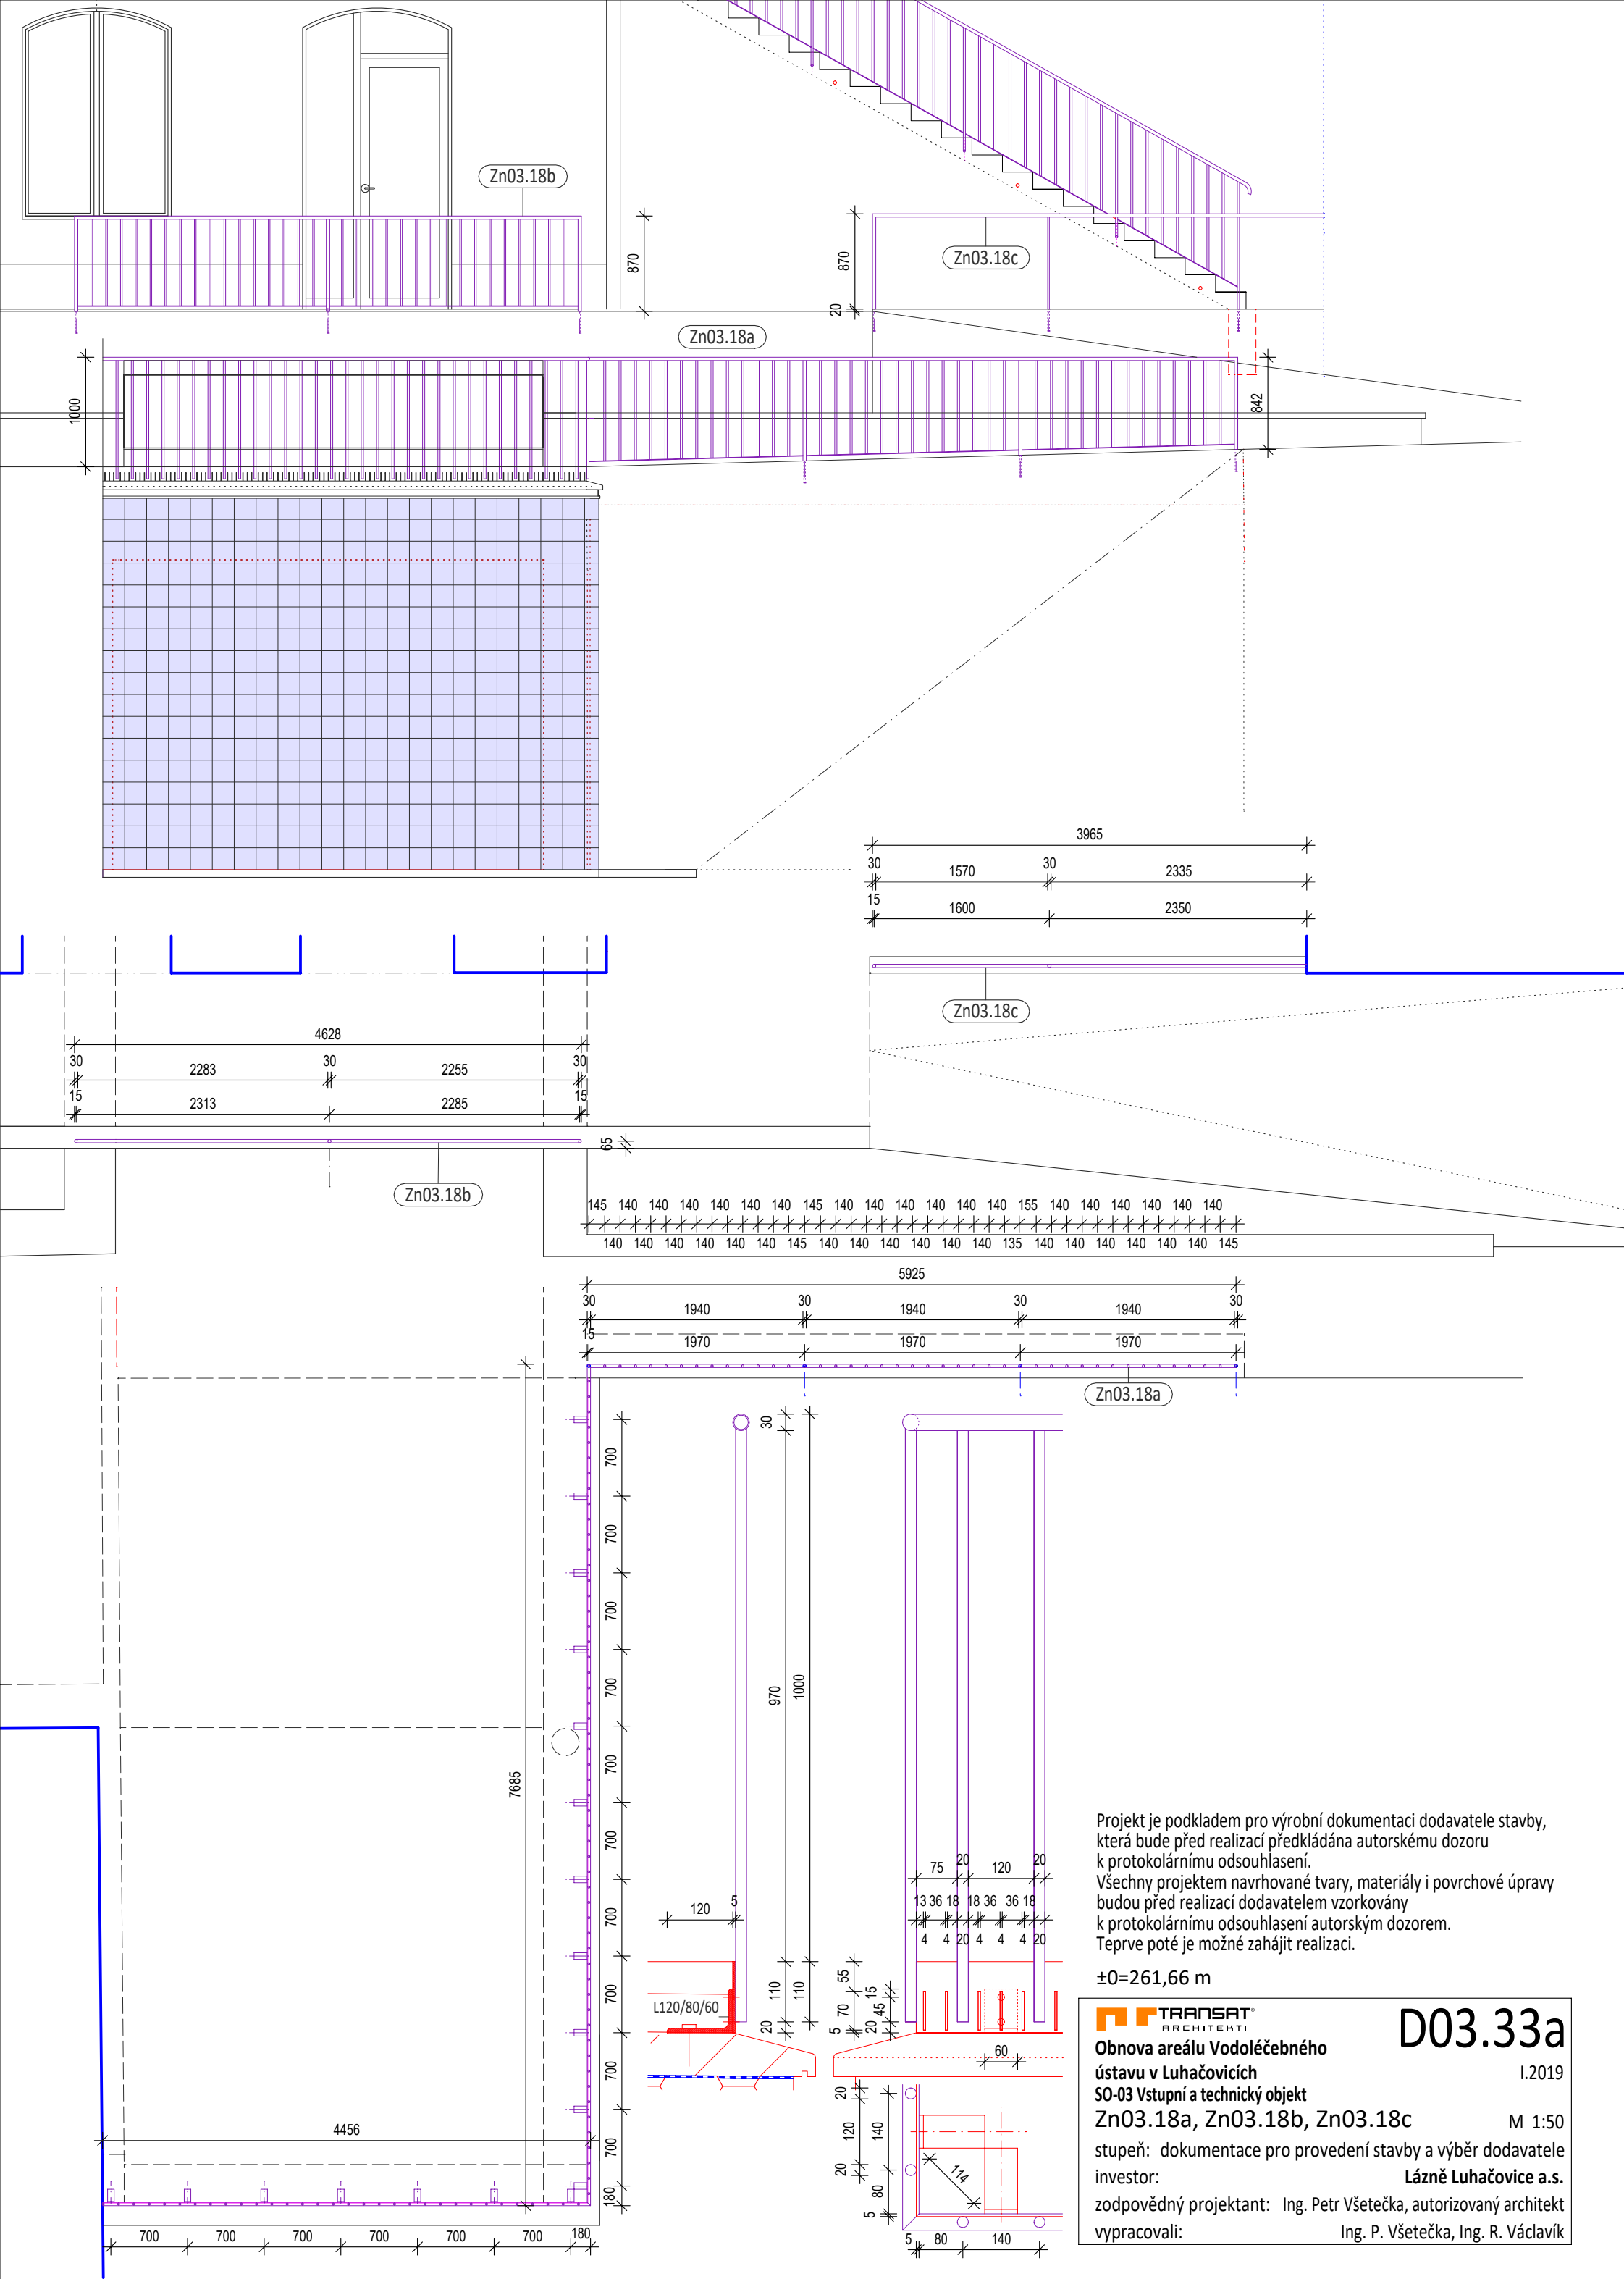

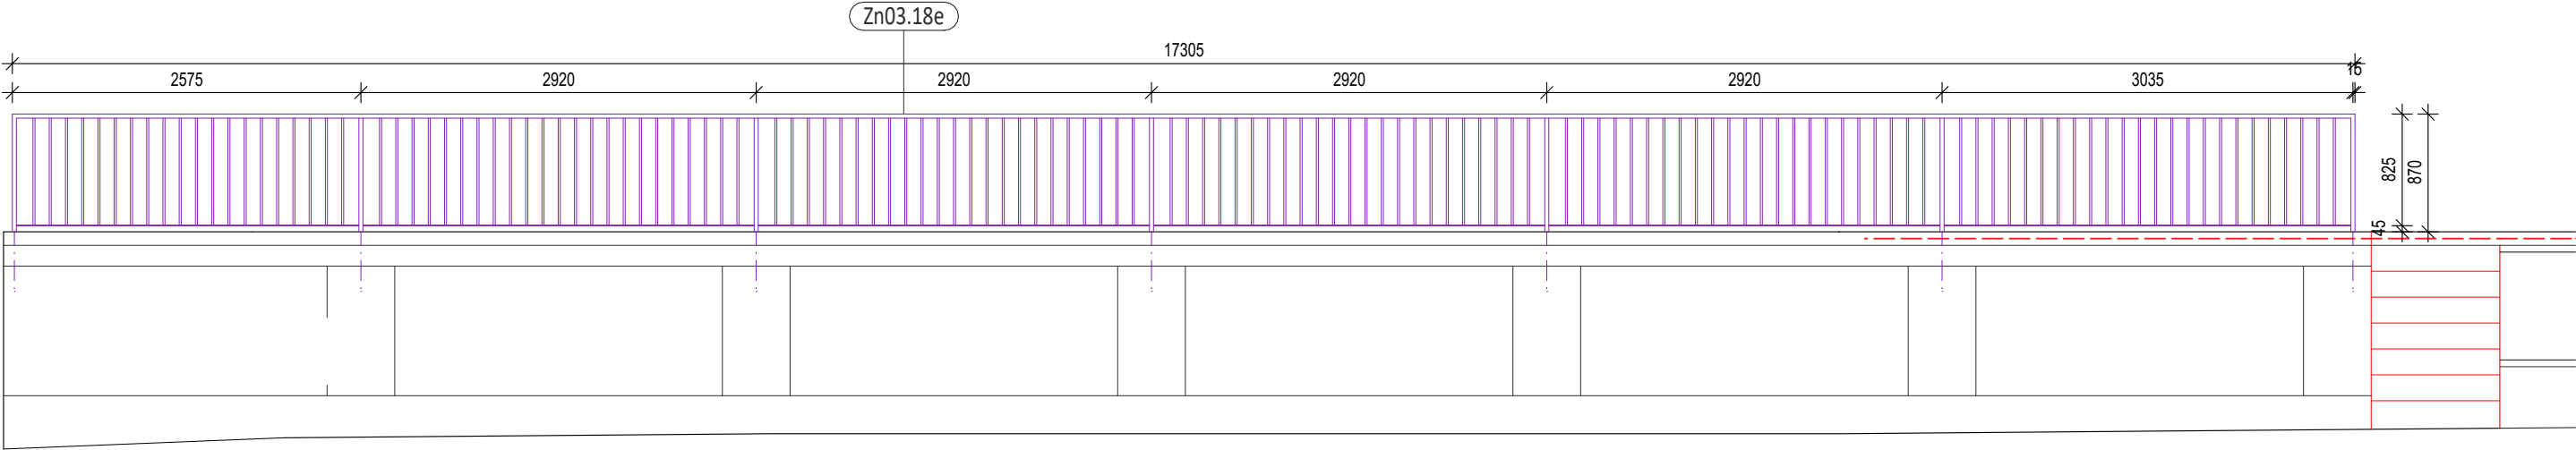


pohled

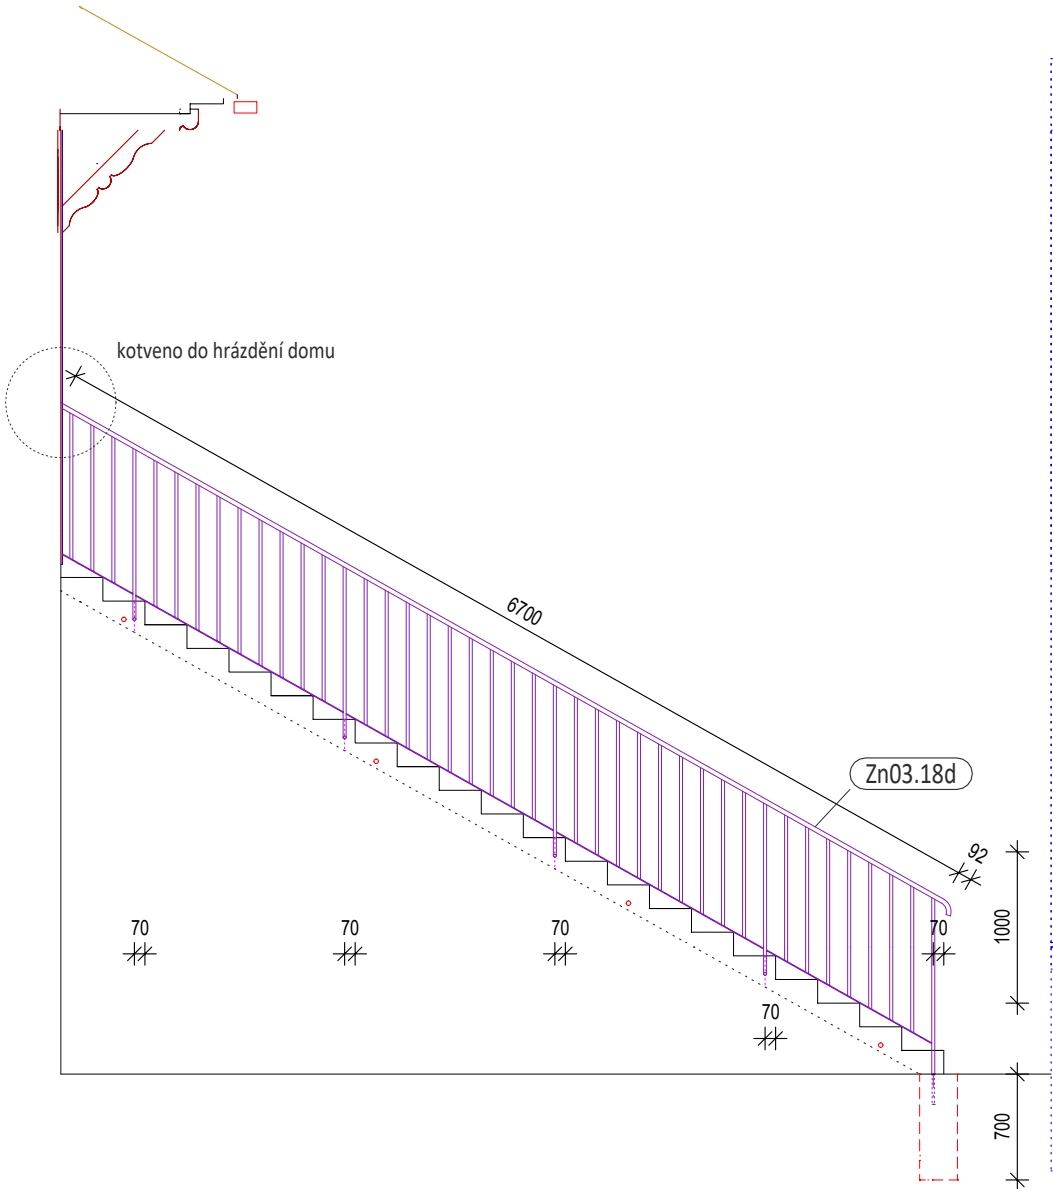

pohled

půdorys

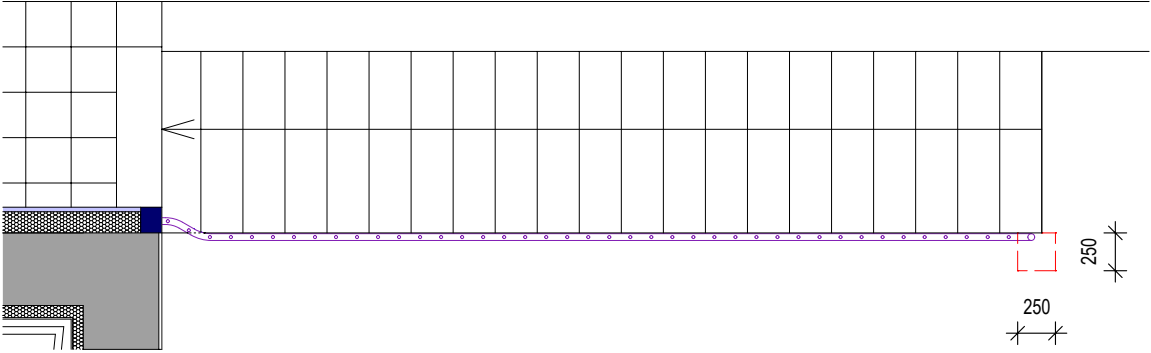

Projekt je podkladem pro výrobní dokumentaci dodavatele stavby, která bude před realizací předkládána autorskému doзору k protokolárnímu odsouhlasení. Všechny projektem navrhované tvary, materiály i povrchové úpravy budou před realizací dodavatelem vzorkovány k protokolárnímu odsouhlasení autorským dozorem. Teprve poté je možné zahájit realizaci.

±0=261,66 m


TRANSAT
ARCHITEKTI
Obnova areálu Vodoléčebného
ústavu v Luhačovicích
SO-03 Vstupní a technický objekt
Zn03.18d, Zn03.18e

D03.33b


I.2019

M 1:50

stupeň: dokumentace pro provedení stavby a výběr dodavatele
investor: **Lázně Luhačovice a.s.**
zodpovědný projektant: Ing. Petr Všeťečka, autorizovaný architekt
vypracovali: Ing. P. Všeťečka, Ing. R. Václavík

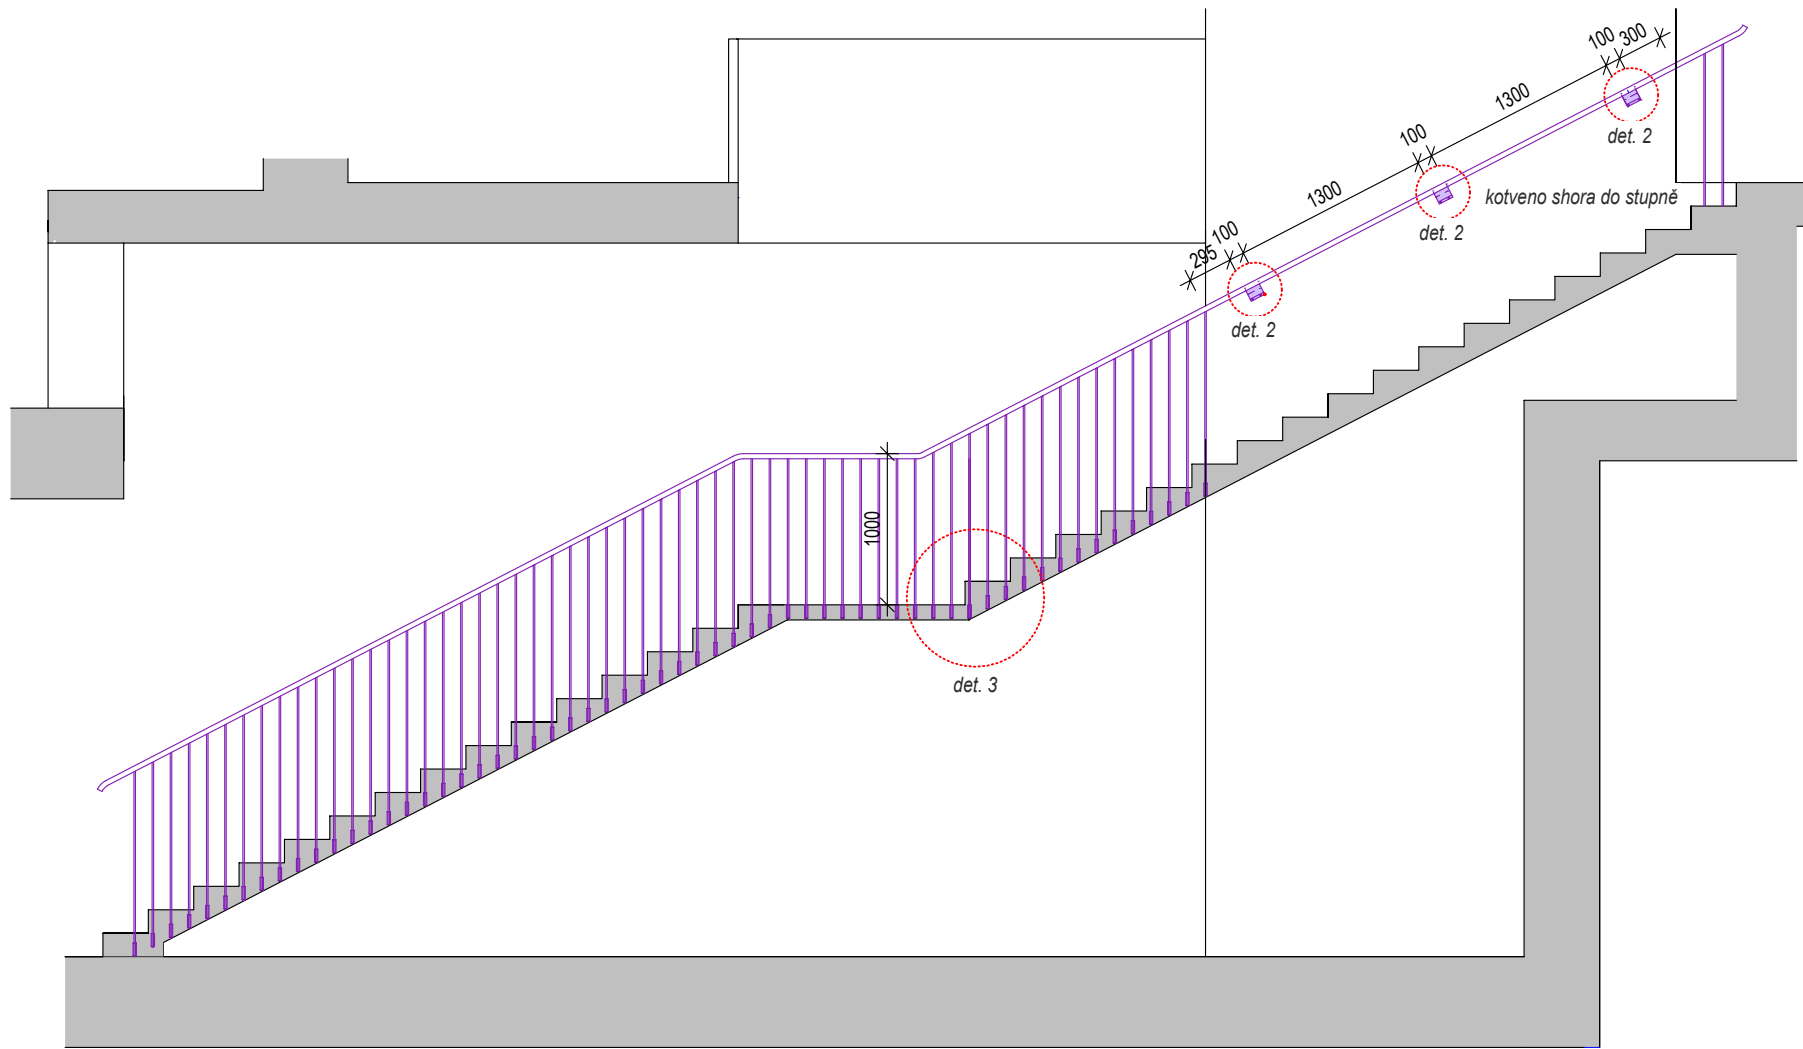


Detail 3 - kotvení tyčí zábradlí - pohled z boku

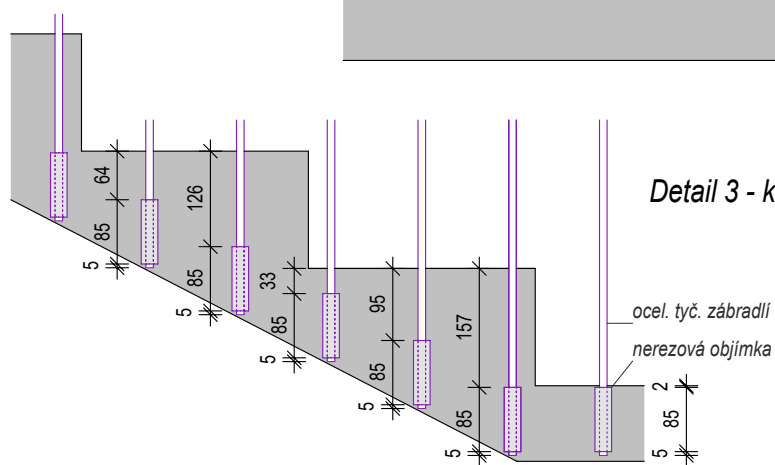


kotveno z boku - viz detail 3

det. 1


kotveno shora do stupně

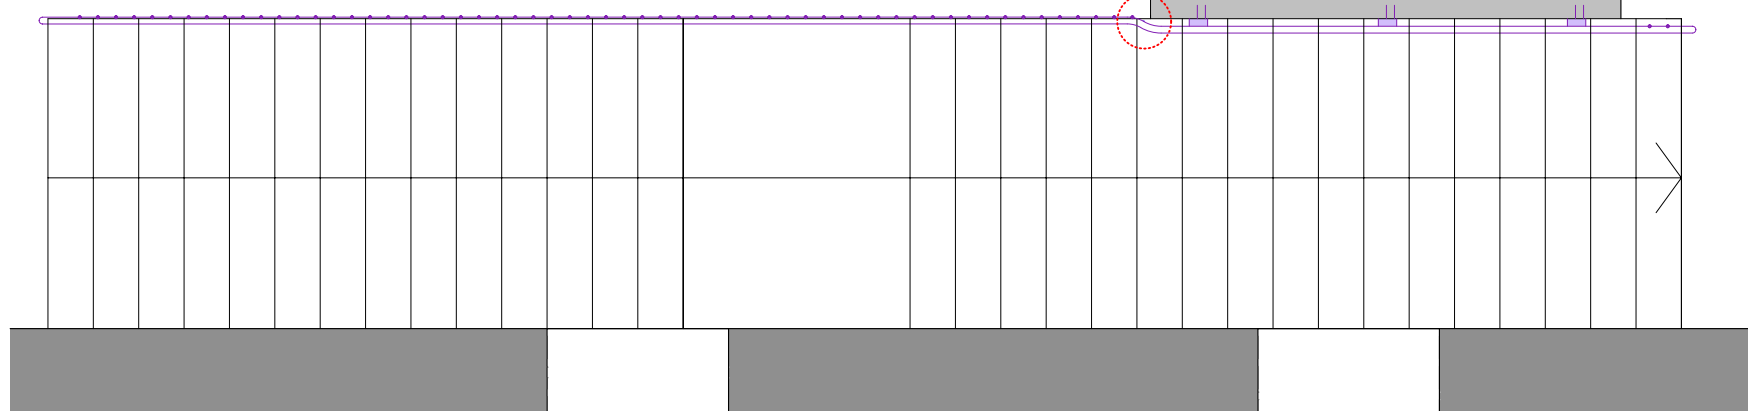

dřevěné madlo ø 45 mm
kruhové přišroubované k
pásovině tl. 3 mm

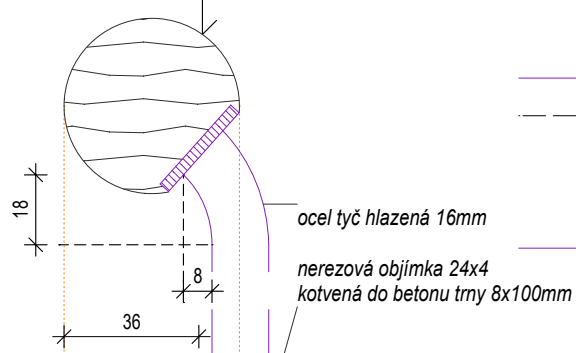

Detail 1 madla

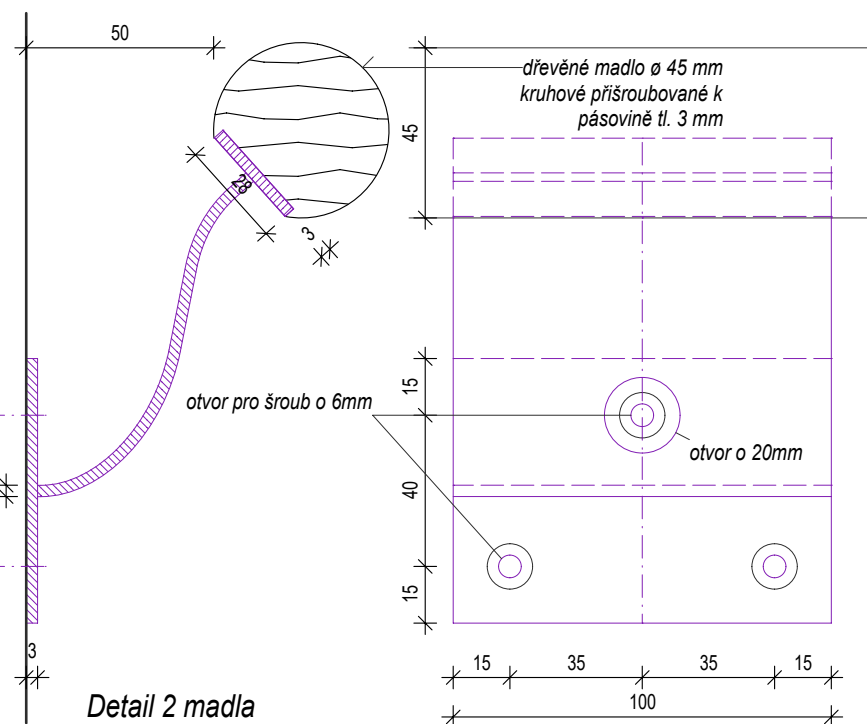

Detail 2 madla

Detail 3 zábradlí

Projekt je podkladem pro výrobní dokumentaci dodavatele stavby, která bude před realizací předkládána autorskému dozoru k protokolárnímu odsouhlasení. Všechny projektem navrhované tvary, materiály i povrchové úpravy budou před realizací dodavatelem vzorkovány k protokolárnímu odsouhlasení autorským dozorem. Teprve poté je možné zahájit realizaci.

±0=261,66 m

REVIZE 01.2020

TRANSAT[®]
ARCHITEKTI


Obnova areálu Vodoláčebného
ústavu v Luhačovicích
SO-03 Vstupní a technický objekt
Zn03.19

stupeň: dokumentace pro provedení stavby a výběr dodavatele
investor: Lázně Luhačovice a.s.
zodpovědný projektant: Ing. Petr Všečka, autorizovaný architekt
vypracovali: Ing. P. Všečka, Ing. R. Václavík


D03.34

I.2019

M 1:50, 10, 2

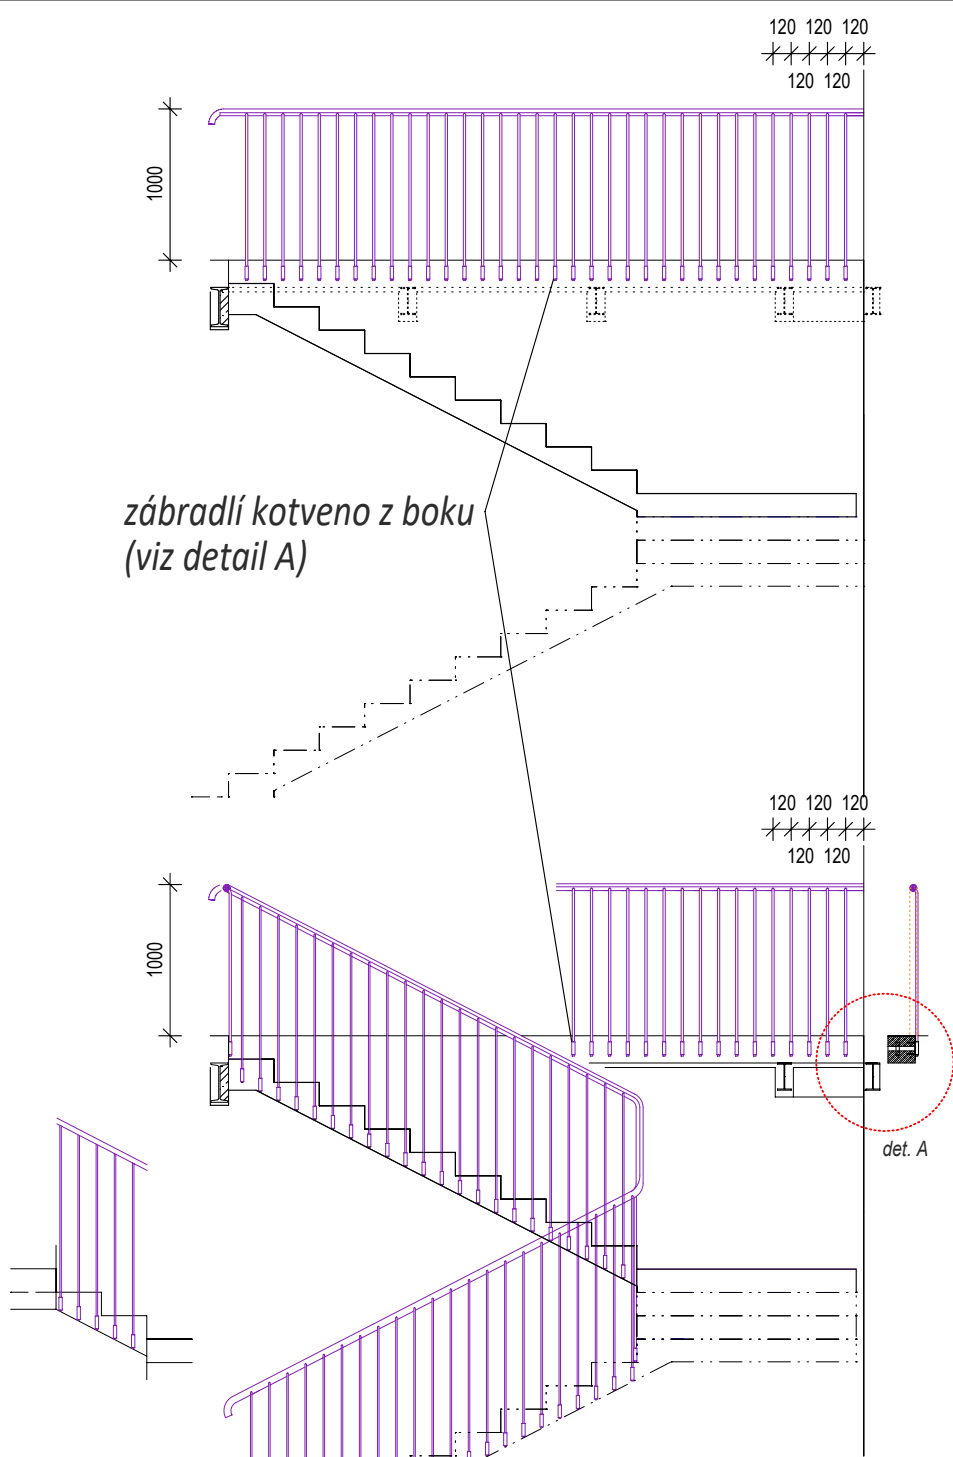


zábradlí kotveno z boku
(viz detail A)

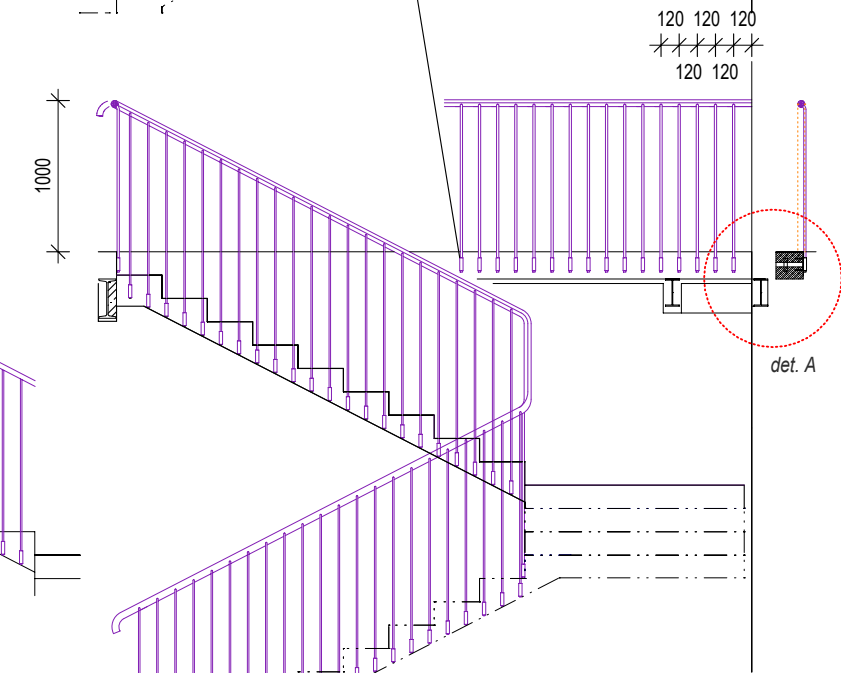


zábradlí kotveno shora do stupnice
(viz detail B)


zábradlí kotveno z boku
(viz detail A)

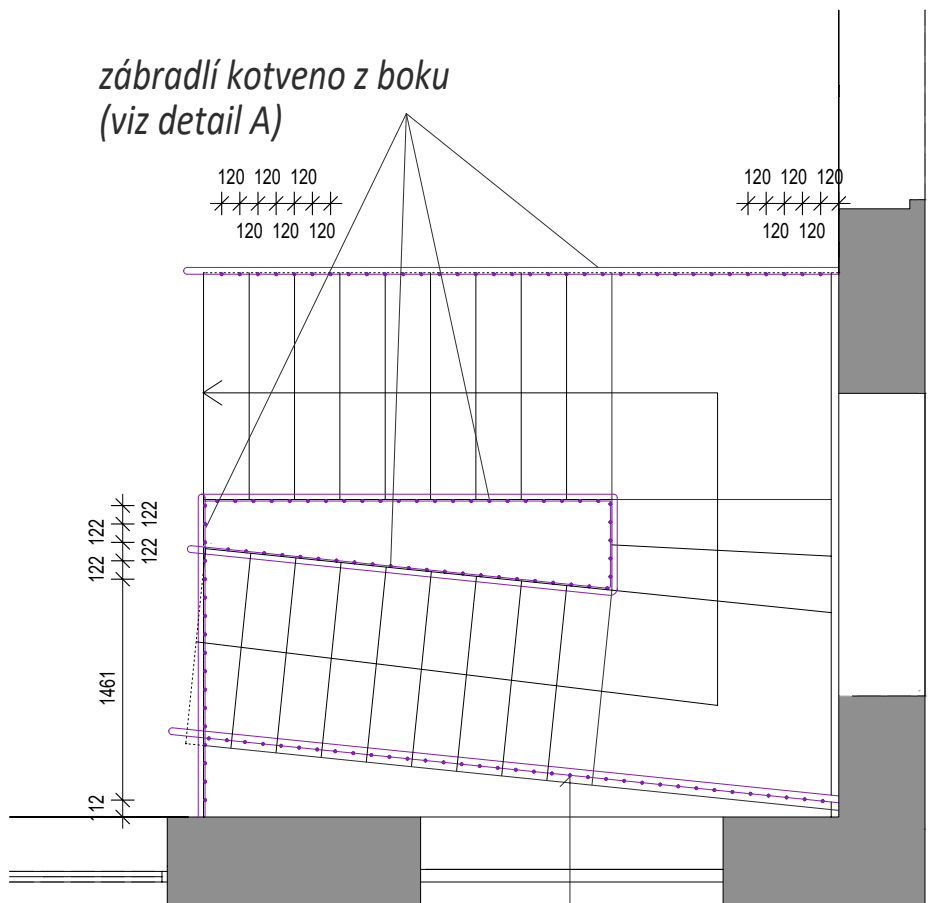

zábradlí kotveno shora do stupnice
(viz detail B)

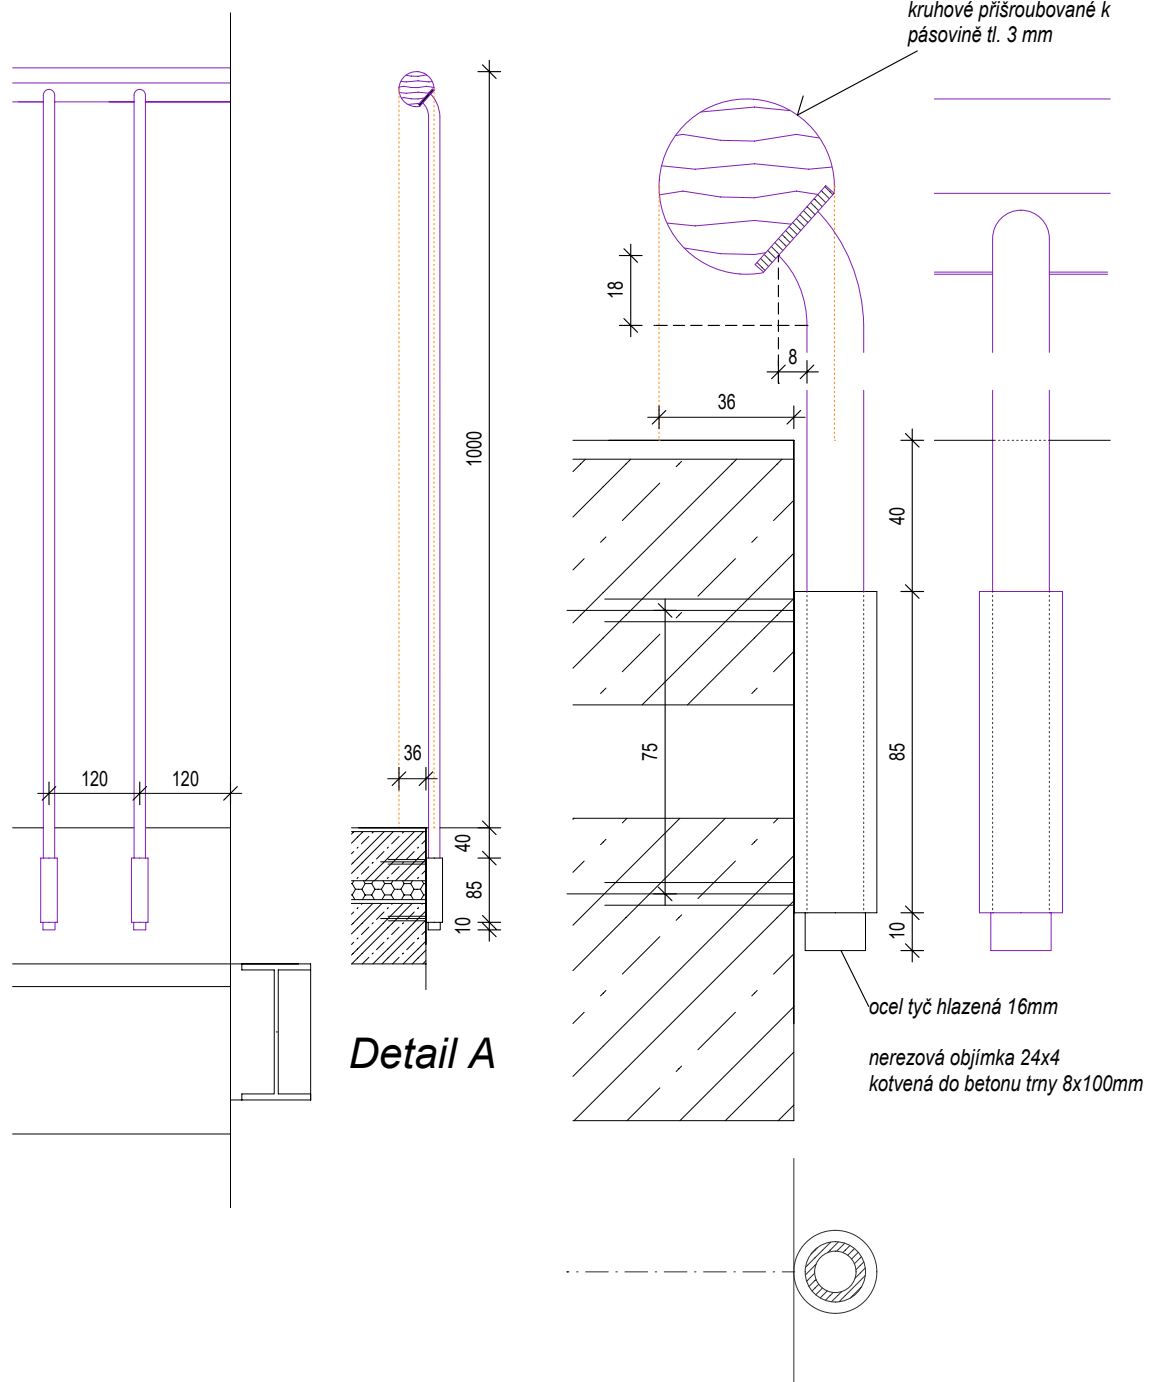

Detail A

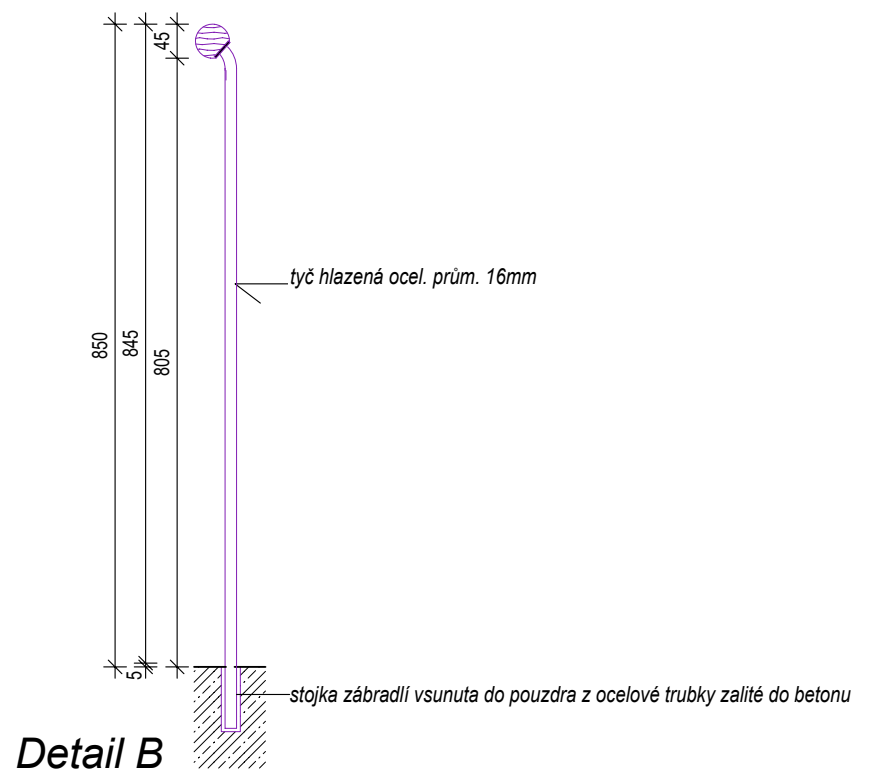

Detail B

Projekt je podkladem pro výrobní dokumentaci dodavatele stavby, která bude před realizací předkládána autorskému doзору k protokolárnímu odsouhlasení. Všechny projektem navrhované tvary, materiály i povrchové úpravy budou před realizací dodavatelem vzorkovány k protokolárnímu odsouhlasení autorským dozorem. Teprve poté je možné zahájit realizaci.

±0=261,66 m


TRANSAT
ARCHITEKTI
Obnova areálu Vodoléčebného
ústavu v Luhačovicích
SO-03 Vstupní a technický objekt
Zn03.20

D03.35


I.2019

M 1:50


stupeň: dokumentace pro provedení stavby a výběr dodavatele
investor: Lázně Luhačovice a.s.
zodpovědný projektant: Ing. Petr Všeťka, autorizovaný architekt
vypracovali: Ing. P. Všeťka, Ing. R. Václavík

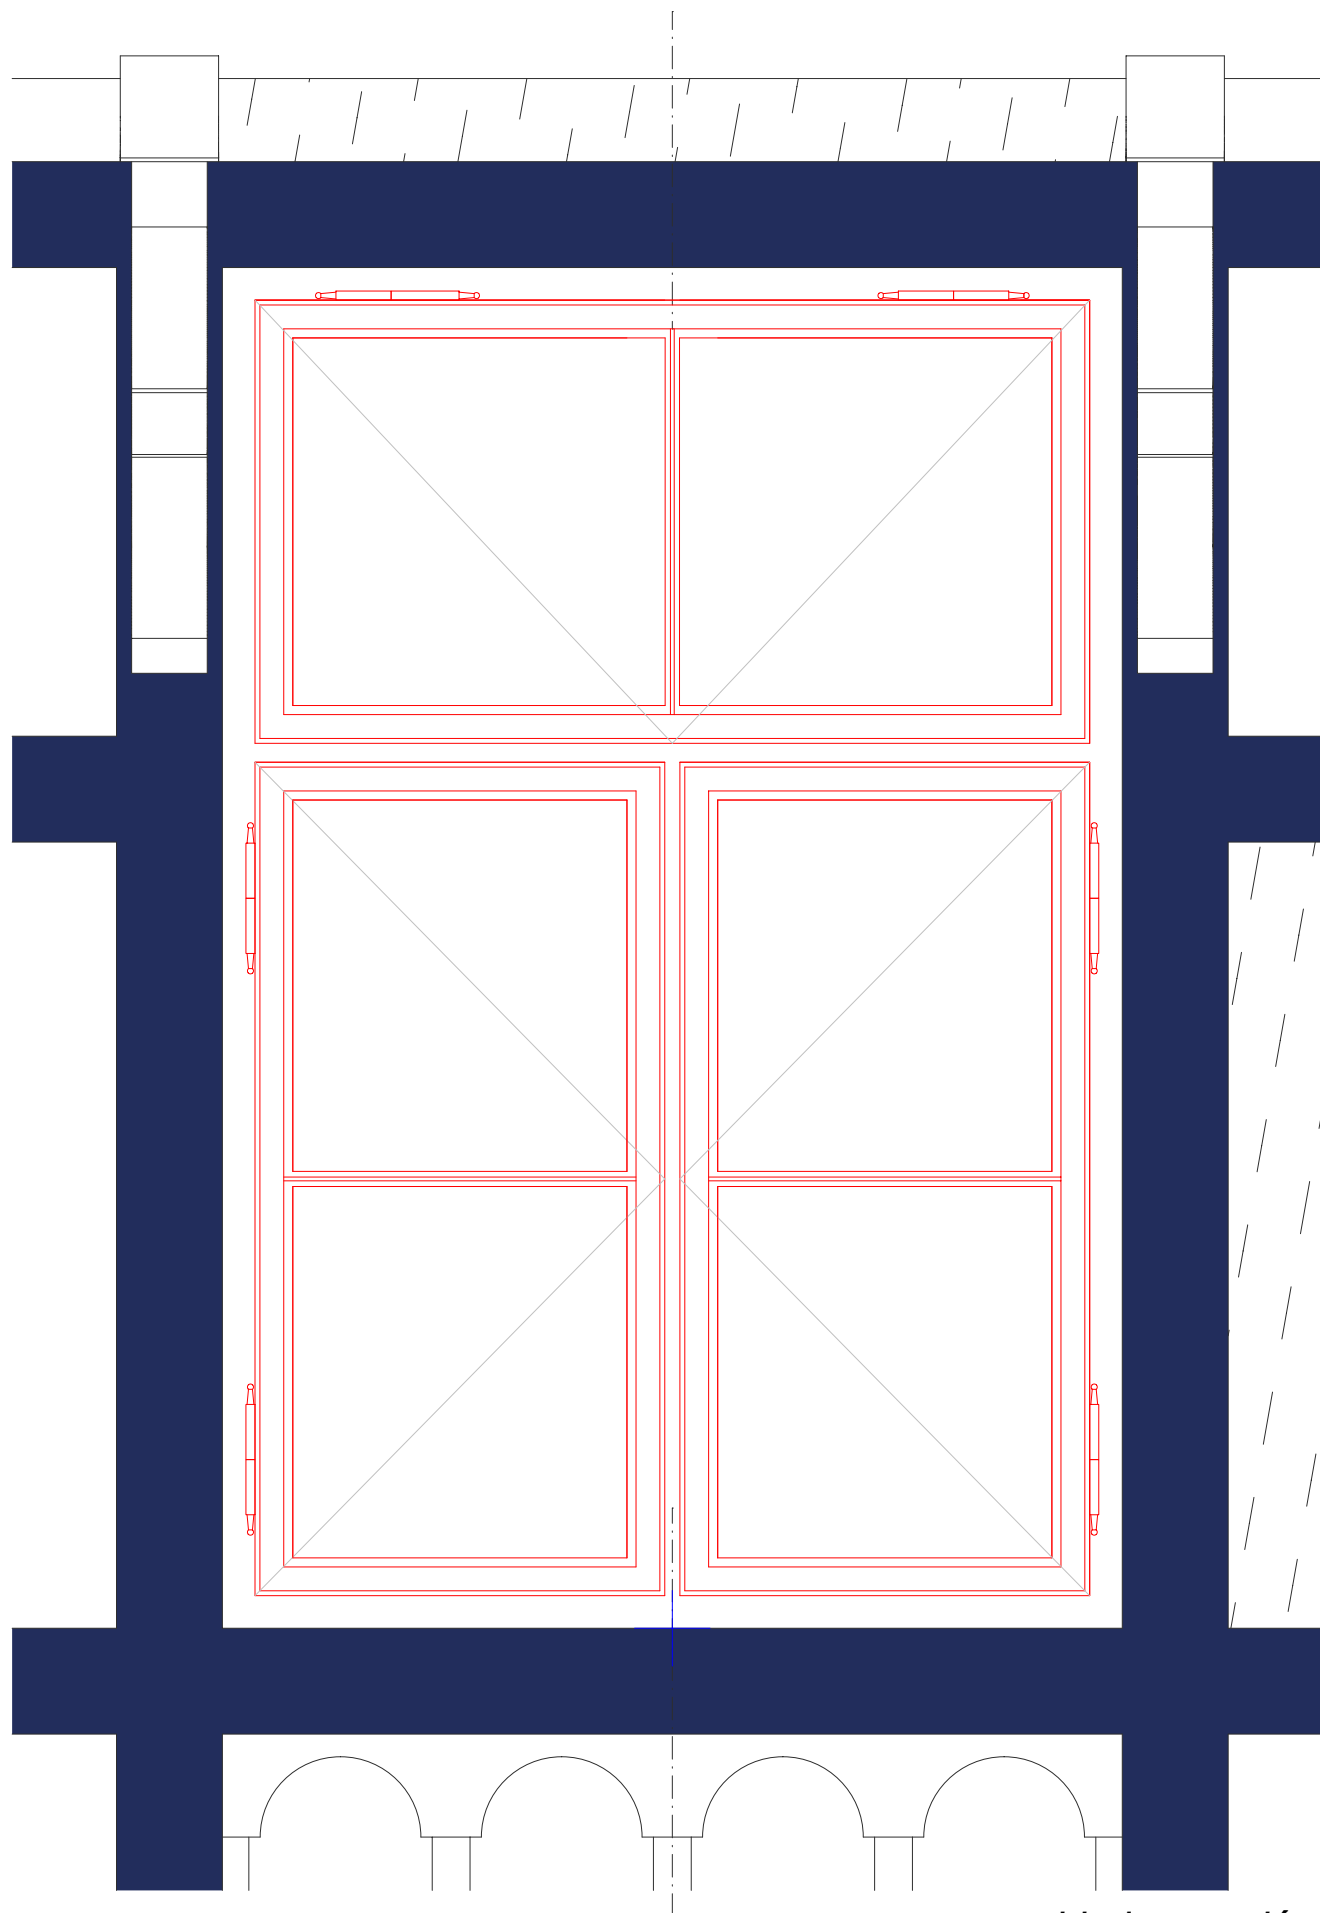

pohled z exteriéru

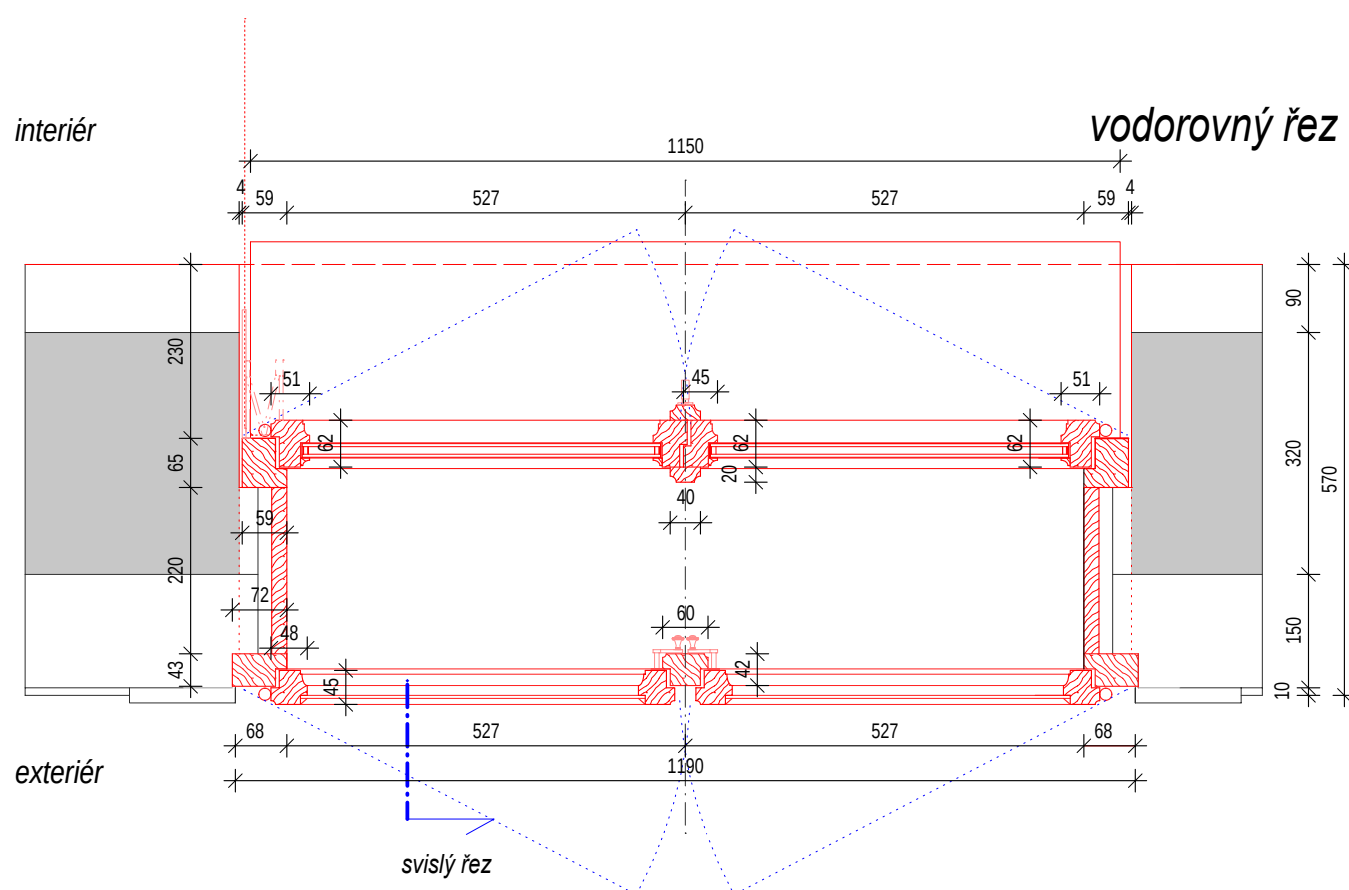


svislý řez

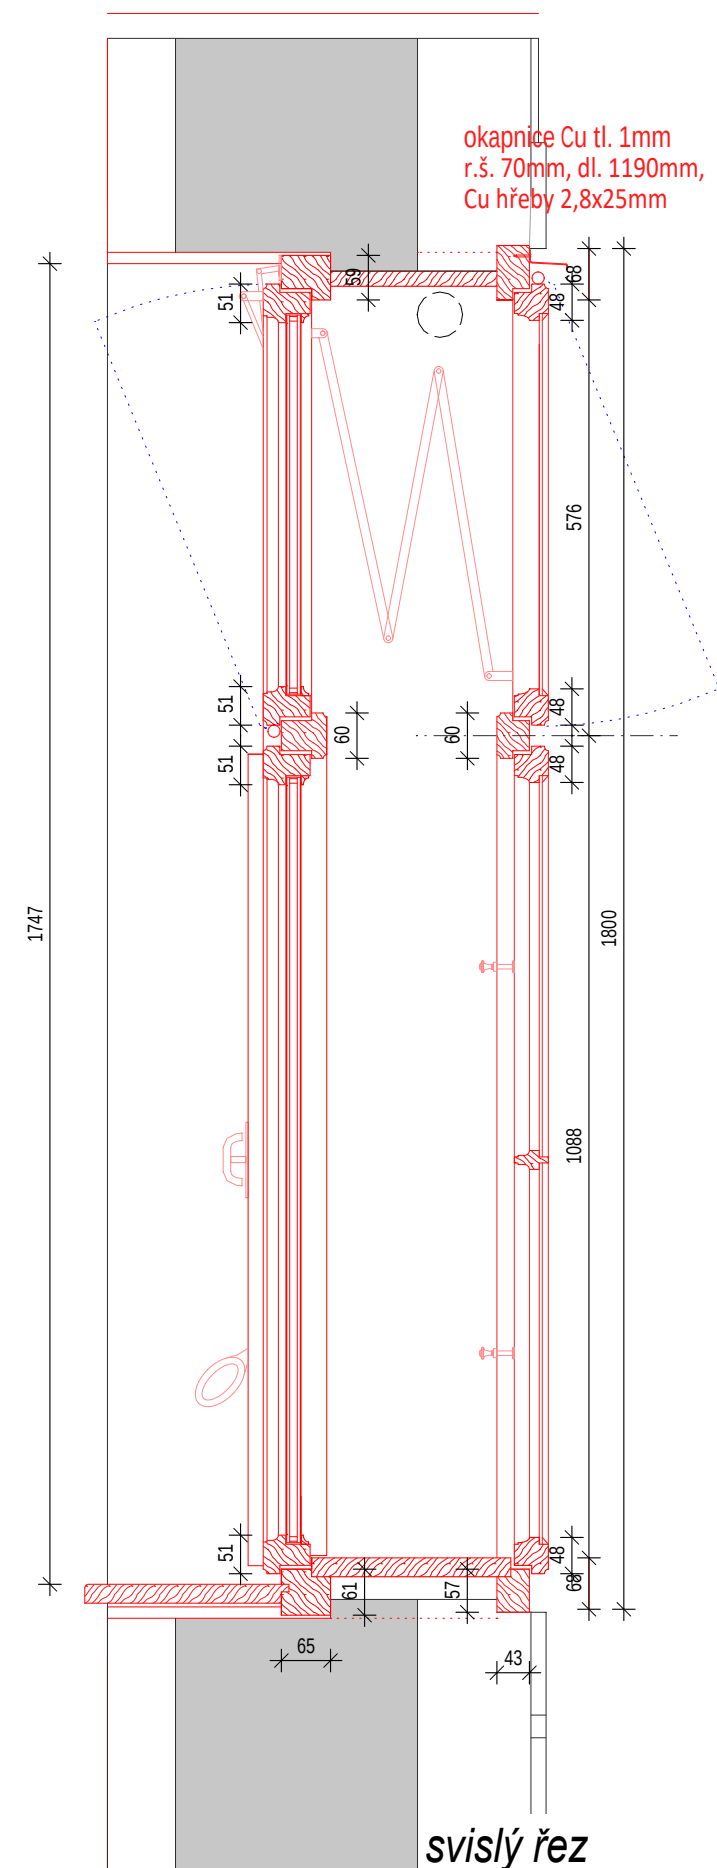

svislý řez

PROFILY 1:2

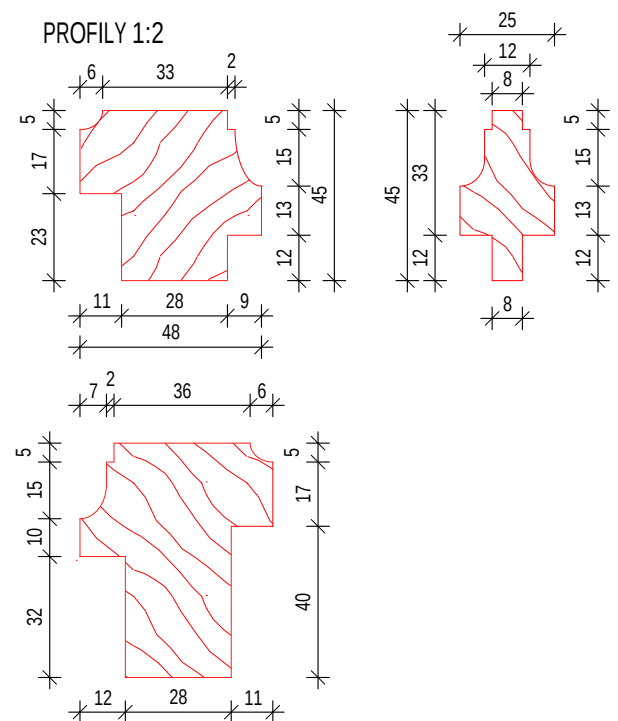

ZMĚNA 07.2019

TRANSAT
ARCHITEKTI
Obnova areálu Vodoléčebného
ústavu v Luhačovicích
SO-03 Vstupní a technický objekt
okno (Tn 03.01r)




D03.36a

II.2019



M 1:10

stupeň: dokumentace pro provedení stavby a výběr zhotovitele
investor: **Lázně Luhačovice a.s.**
zodpovědný projektant: Ing. Petr Všecký, autorizovaný architekt
vypracovali: Ing. arch. A. Všecká, Ing. R. Václavík, Ing. arch. K. Menšík

Projekt je podkladem pro výrobní dokumentaci dodavatele stavby, která bude před realizací předkládána autorskému doзору k protokolárnímu odsouhlasení.
Všechny projektem navrhované tvary, materiály i povrchové úpravy budou před realizací dodavatelem vzorkovány k protokolárnímu odsouhlasení autorským dozorem.
Teprve poté je možné zahájit realizaci.

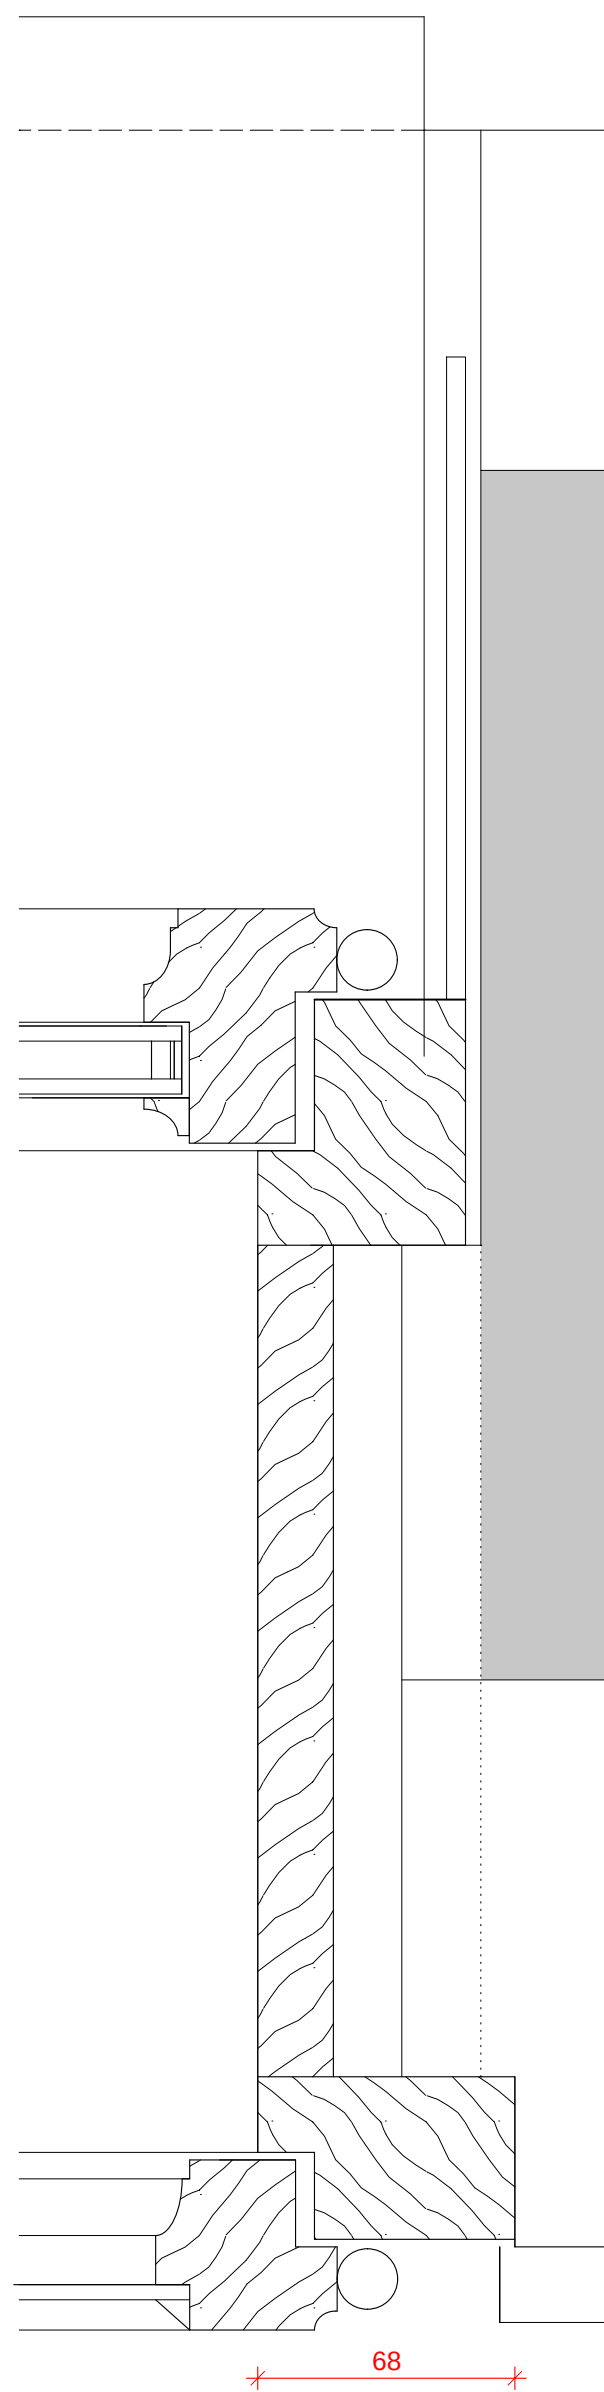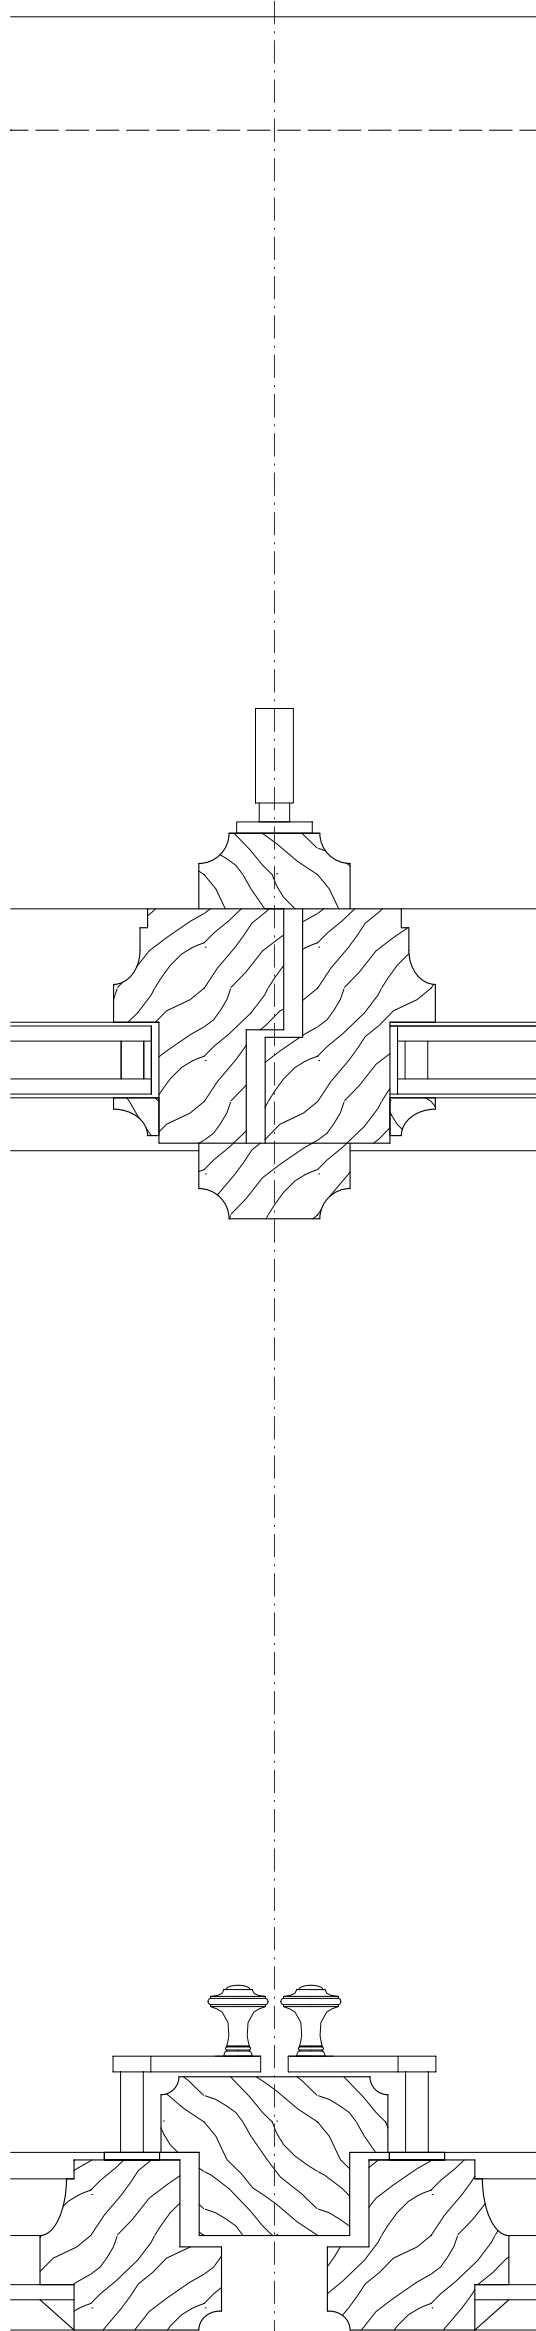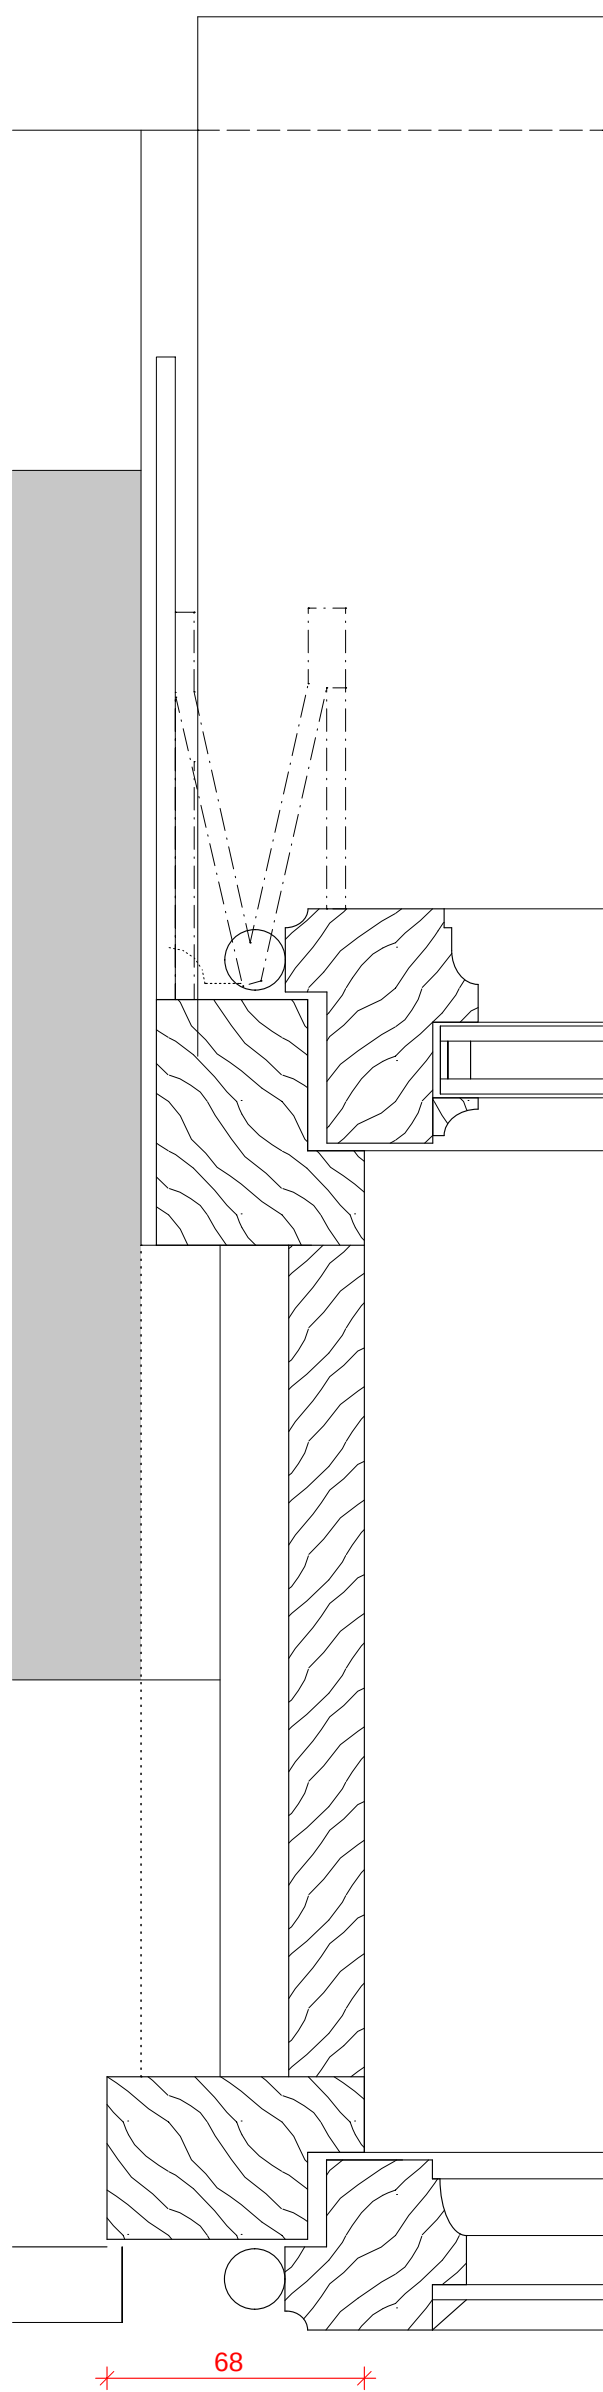

PROFILY 1:1

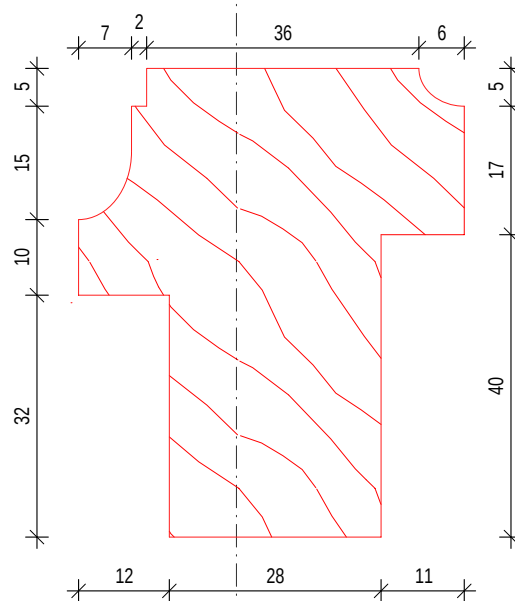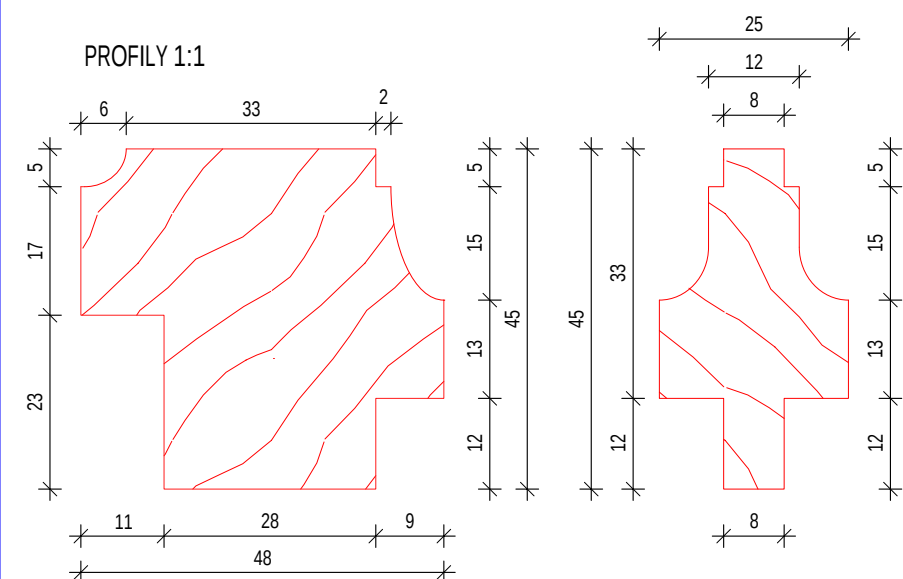

Projekt je podkladem pro výrobní dokumentaci dodavatele stavby, která bude před realizací předkládána autorskému doзору k protokolárnímu odsouhlasení. Všechny projektem navrhované tvary, materiály i povrchové úpravy budou před realizací dodavatelem vzorkovány k protokolárnímu odsouhlasení autorským dozorem. Teprve poté je možné zahájit realizaci.

ZMĚNA 07.2019

TRANSAT[®]
ARCHITEKTI

Obnova areálu Vodoléčebného

ústavu v Luhačovicích

SO-03 Vstupní a technický objekt

okno (Tn 03.01r) - detaily půdorys

stupeň: dokumentace pro provedení stavby a výběr zhotovitele

investor:

Lázně Luhačovice a.s.


zodpovědný projektant: Ing. Petr Všecký, autorizovaný architekt

vypracovali: Ing. arch. A. Všecká, Ing. R. Václavík, Ing. arch. K. Menšík

D03.36b


II.2019

M 1:2

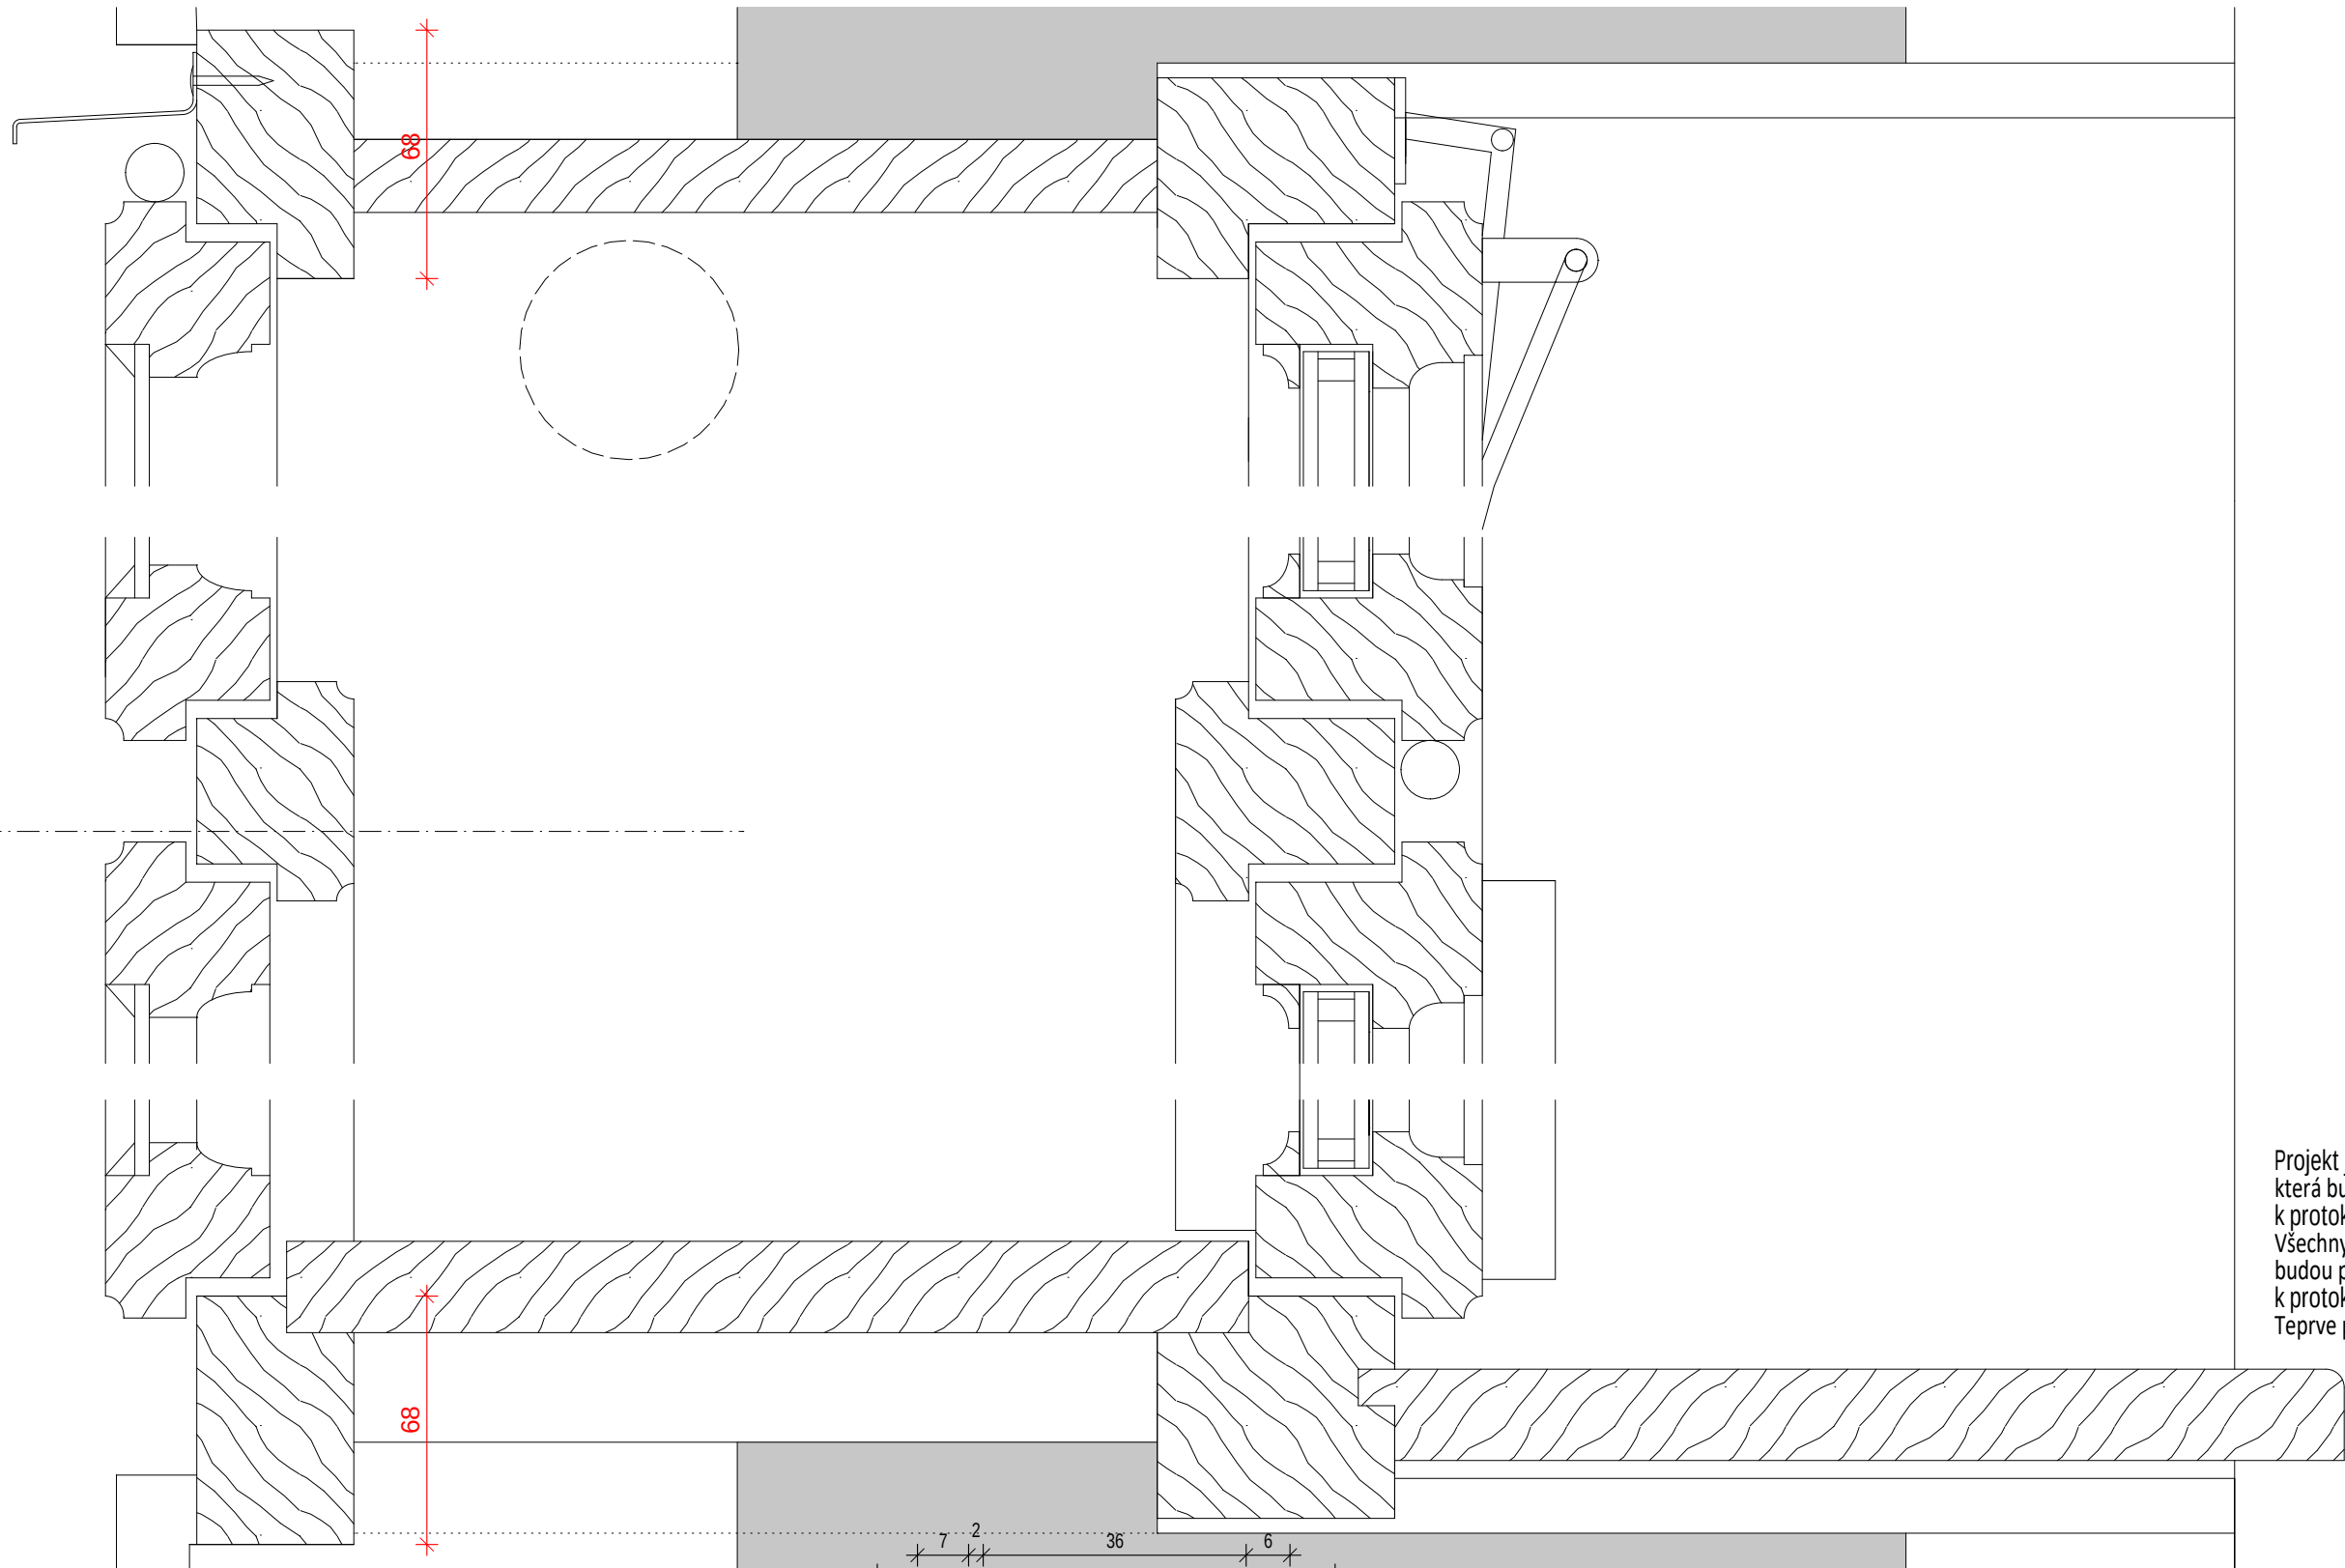

Projekt je podkladem pro výrobní dokumentaci dodavatele stavby, která bude před realizací předkládána autorskému doзору k protokolárnímu odsouhlasení.
Všechny projektem navrhované tvary, materiály i povrchové úpravy budou před realizací dodavatelem vzorkovány k protokolárnímu odsouhlasení autorským dozorem.
Teprve poté je možné zahájit realizaci.

PROFILY 1:1

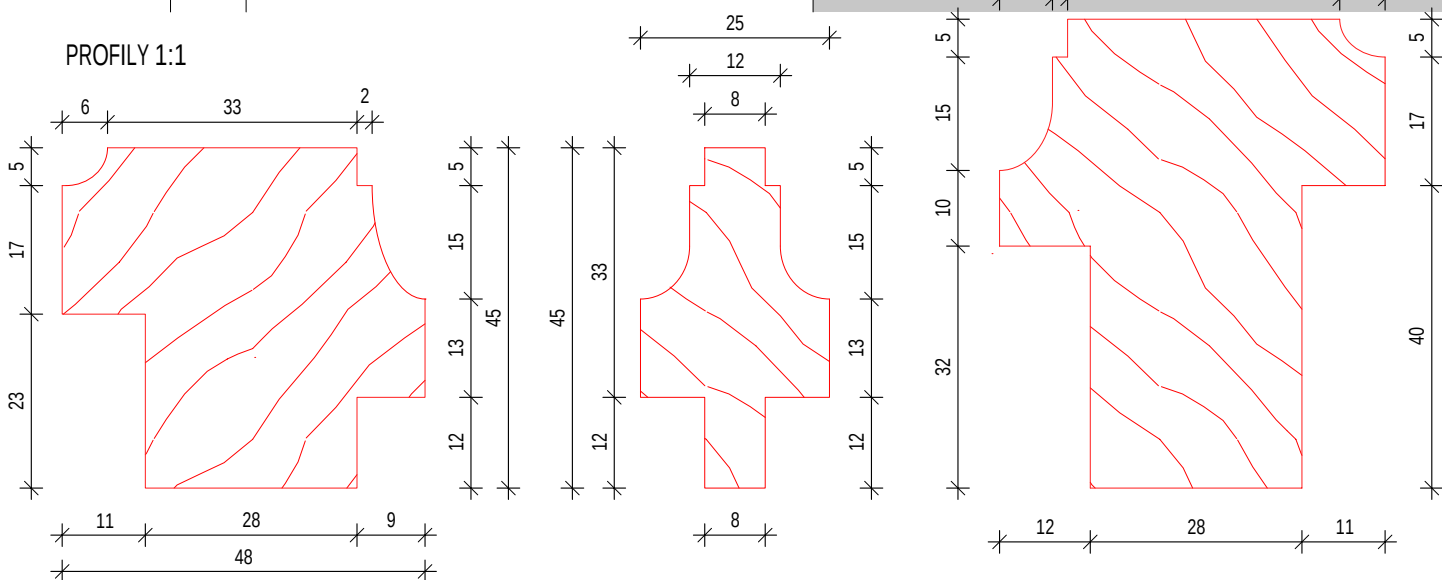

ZMĚNA 07.2019

TRANSAT
ARCHITEKTI

Obnova areálu Vodoléčebného

ústavu v Luhačovicích

SO-03 Vstupní a technický objekt

okno (Tn 03.01r) - detaily řez

stupeň: dokumentace pro provedení stavby a výběr zhotovitele

investor:

Lázně Luhačovice a.s.


zodpovědný projektant: Ing. Petr Všeckčka, autorizovaný architekt

vypracovali: Ing. arch. A. Všeckčková, Ing. R. Václavík, Ing. arch. K. Menšík


D03.36c

II.2019



M 1:2

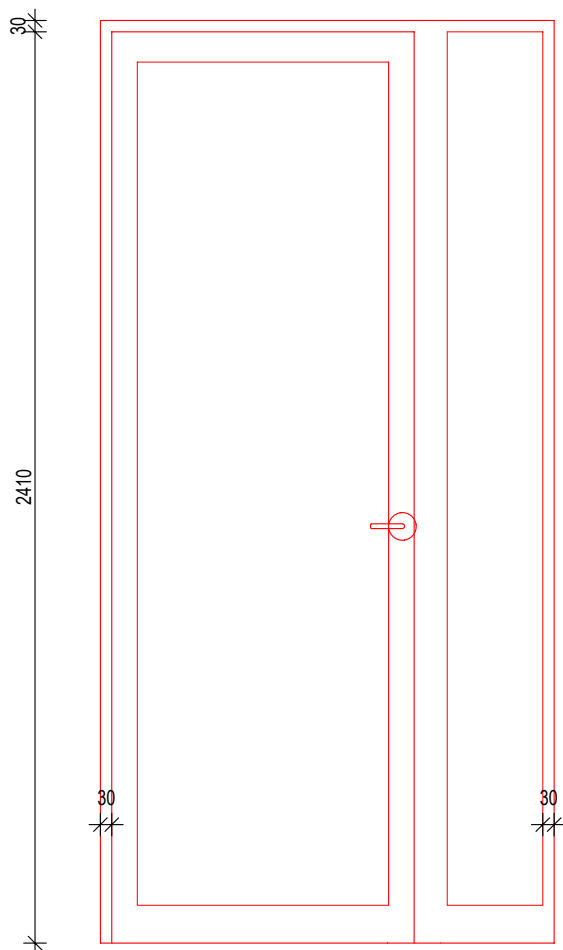

Zn 03.08

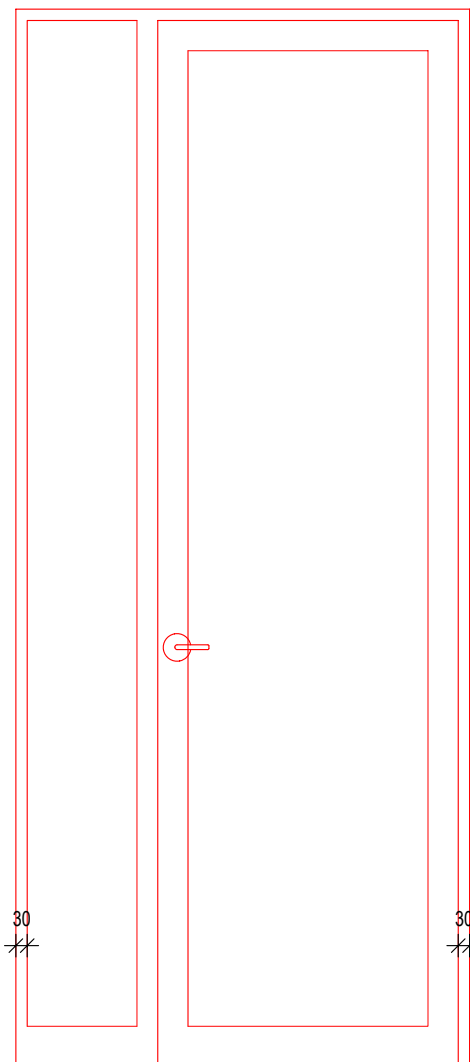

Zn 03.06

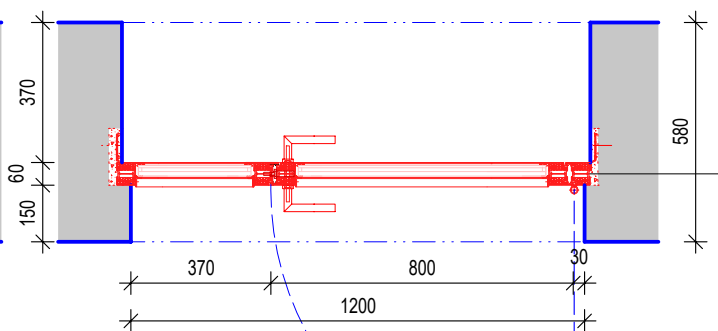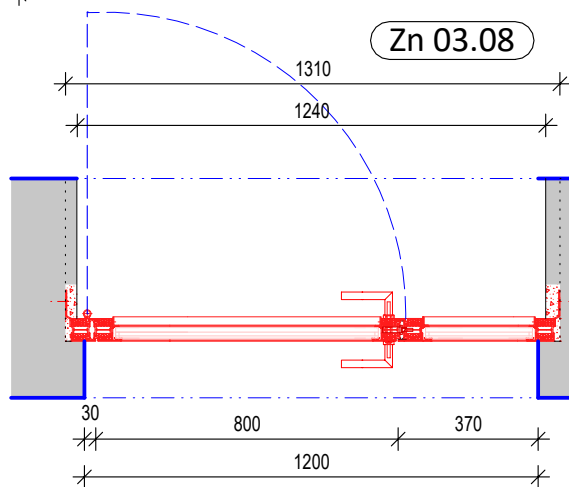

Projekt je podkladem pro výrobní dokumentaci dodavatele stavby, která bude před realizací předkládána autorskému doзору k protokolárnímu odsouhlasení. Všechny projektem navrhované tvary, materiály i povrchové úpravy budou před realizací dodavatelem vzorkovány k protokolárnímu odsouhlasení autorským doзором. Teprve poté je možné zahájit realizaci.



Obnova areálu Vodoléčebného

ústavu v Luhačovicích

SO-03 Vstupní a technický objekt

Dveře (Zn 03.06, Zn 03.08)

D03.37

II.2019

M 1:10

stupeň: dokumentace pro provedení stavby a výběr zhotovitele


investor:

Lázně Luhačovice a.s.

zodpovědný projektant: Ing. Petr Všečetka, autorizovaný architekt

vypracovali:

Ing. Alena Všečetková

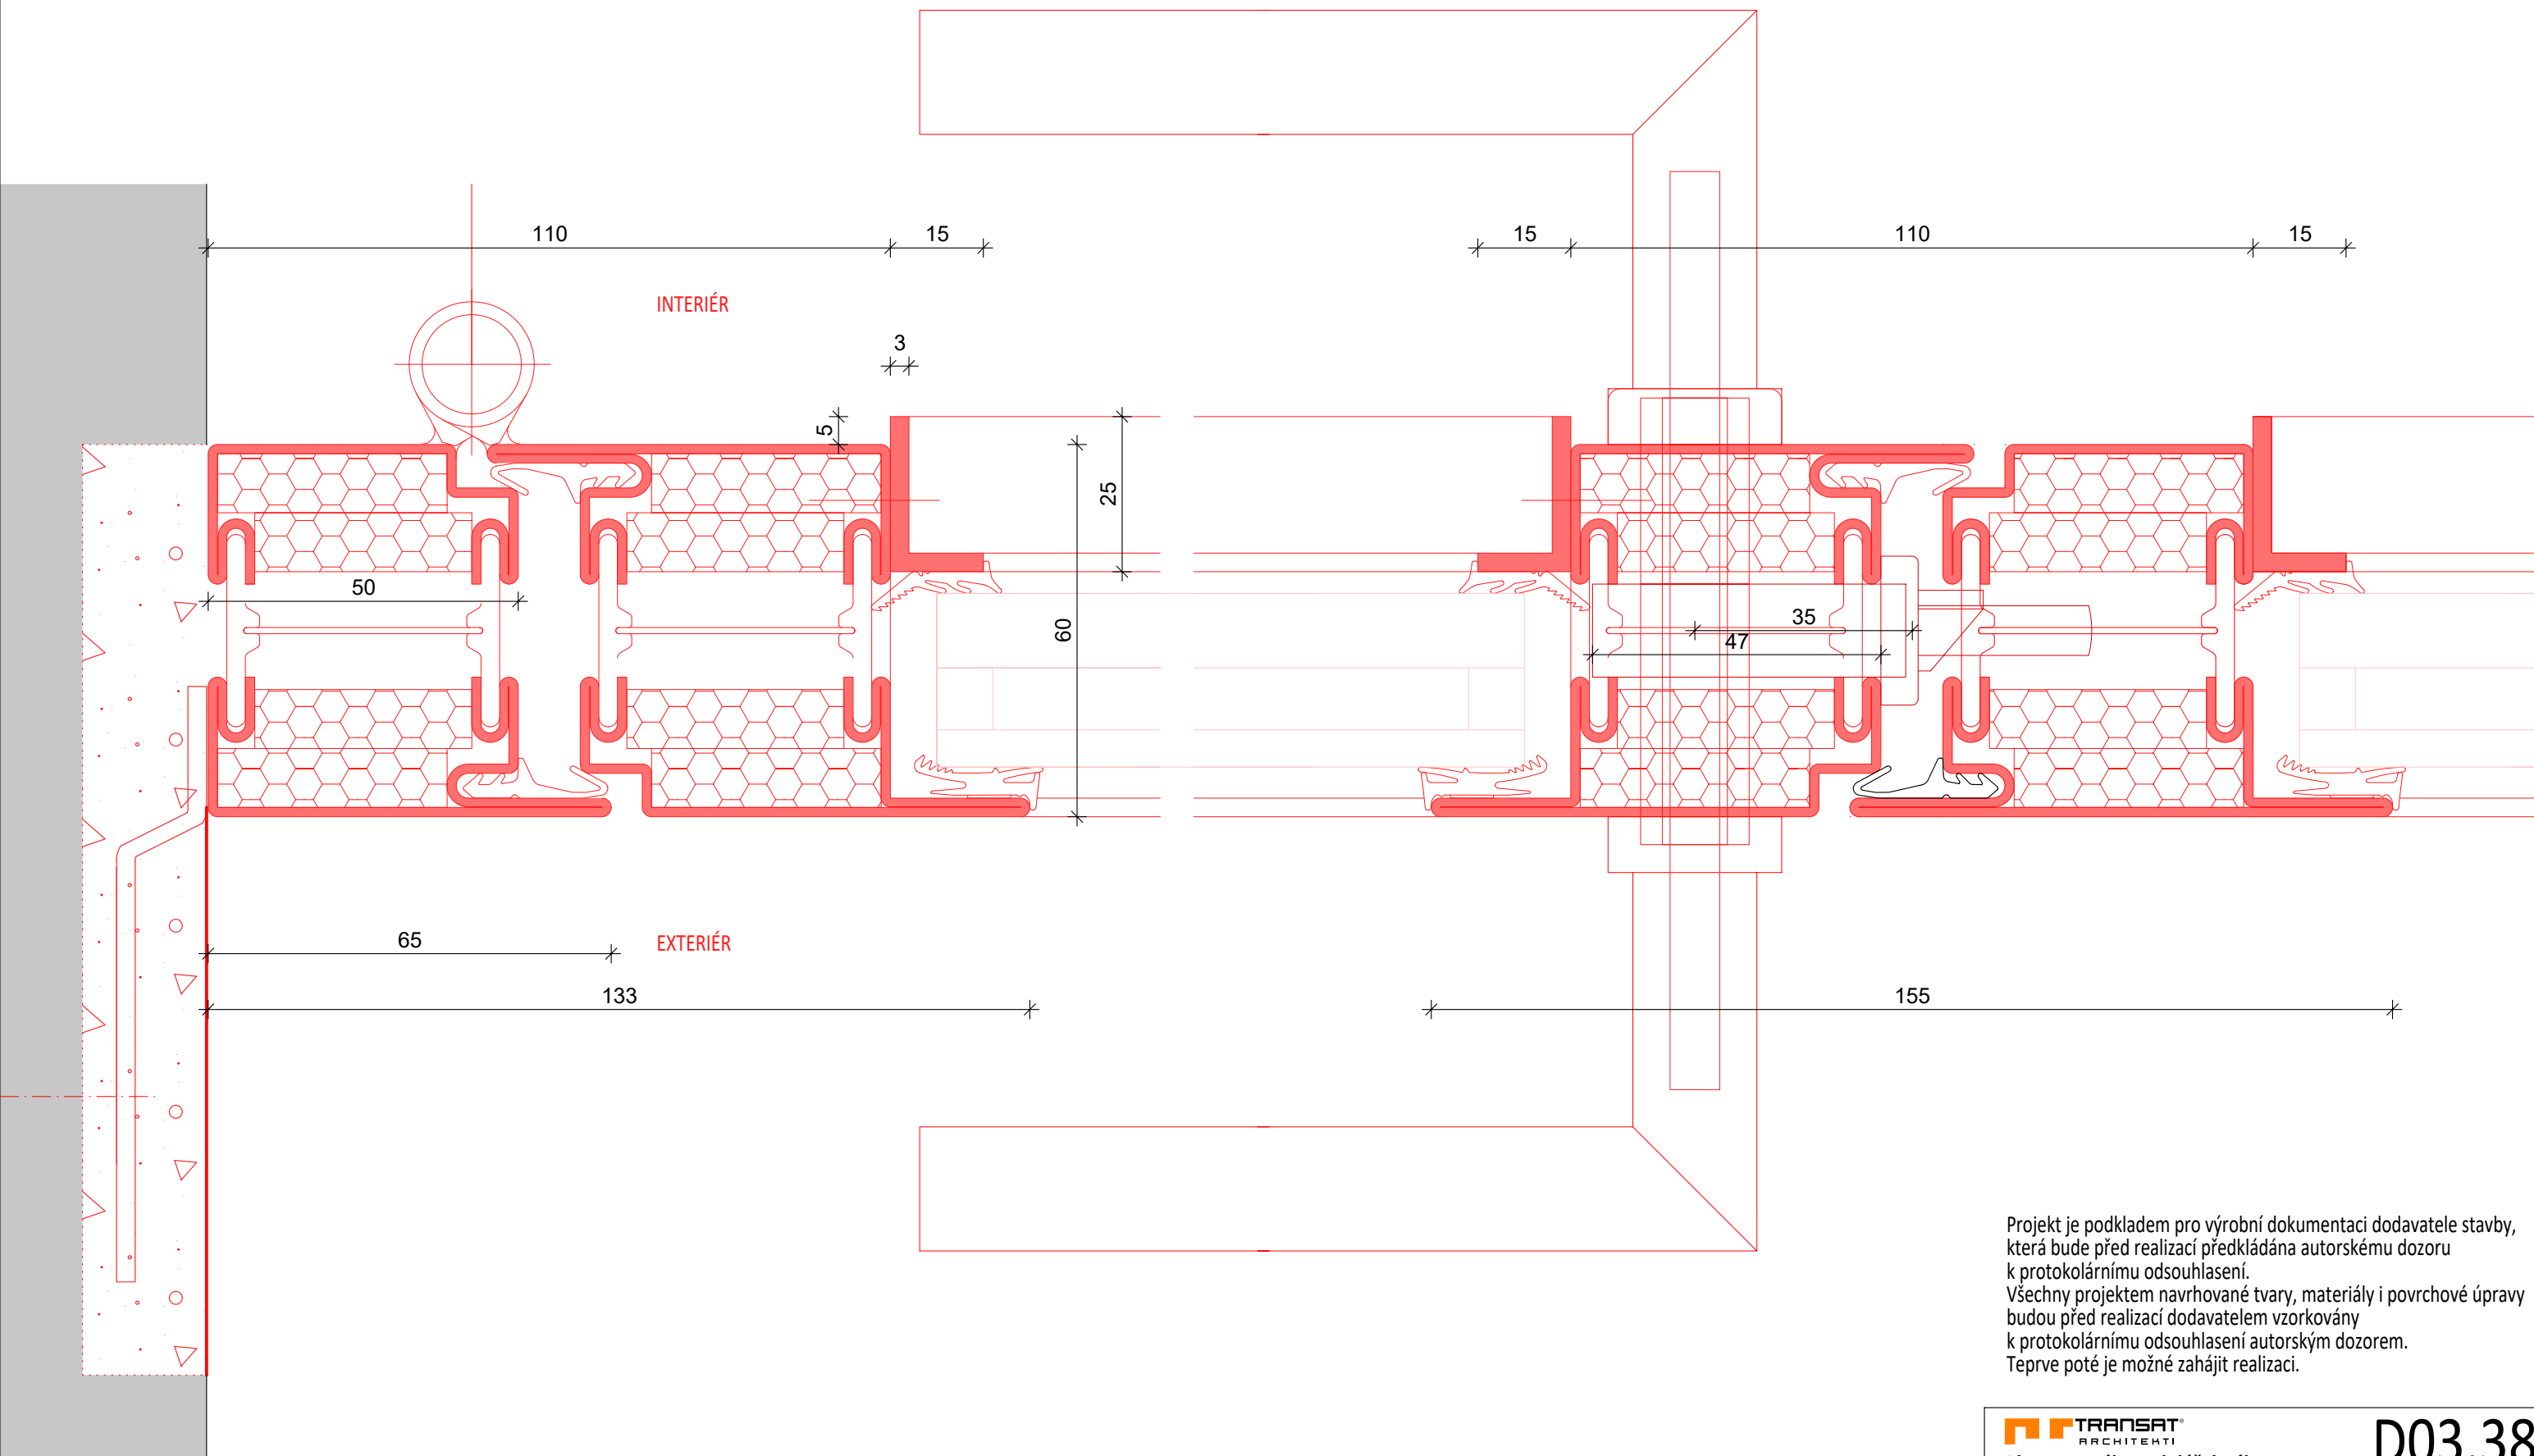



Projekt je podkladem pro výrobní dokumentaci dodavatele stavby, která bude před realizací předkládána autorskému doзору k protokolárnímu odsouhlasení.
Všechny projektem navrhované tvary, materiály i povrchové úpravy budou před realizací dodavatelem vzorkovány k protokolárnímu odsouhlasení autorským dozorem.
Teprve poté je možné zahájit realizaci.

TRANSAT
ARCHITEKTI
Obnova areálu Vodoléčebného
ústavu v Luhačovicích
SO-03 Vstupní a technický objekt

D03.38

II.2019

Dveře (Zn 03.06, Zn 03.08) detail M 1:1
stupeň: dokumentace pro provedení stavby a výběr zhotovitele
investor: **Lázně Luhačovice a.s.**
zodpovědný projektant: Ing. Petr Všečka, autorizovaný architekt
vypracovali: Ing. P. Všečka, Ing. arch. K. Menšík, Ing. R. Václavík

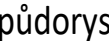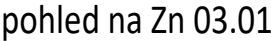

Projekt je podkladem pro výrobní dokumentaci dodavatele stavby, která bude před realizací předkládána autorskému doзору k protokolárnímu odsouhlasení.

Všechny projektem navrhované tvary, materiály i povrchové úpravy budou před realizací dodavatelem vzorkovány k protokolárnímu odsouhlasení autorským dozorem.

Teprve poté je možné zahájit realizaci.

±0=261,66 m

TRANSAT[®]
ARCHITEKTI

D03.39

**Obnova areálu Vodolěčského
ústavu v Luhačovicích** II.2019

SO-03 Vstupní a technický objekt



Luxferová stěna a Zn 03.01 - dveře M 1: 25

stupeň: dokumentace pro provedení stavby a výběr dodavatele

investor: **Lázně Luhačovice a.s.**

zodpovědný projektant: Ing. Petr Všečka, autorizovaný architekt

vypracovali: Ing. P. Všečka, Ing. R. Václavík

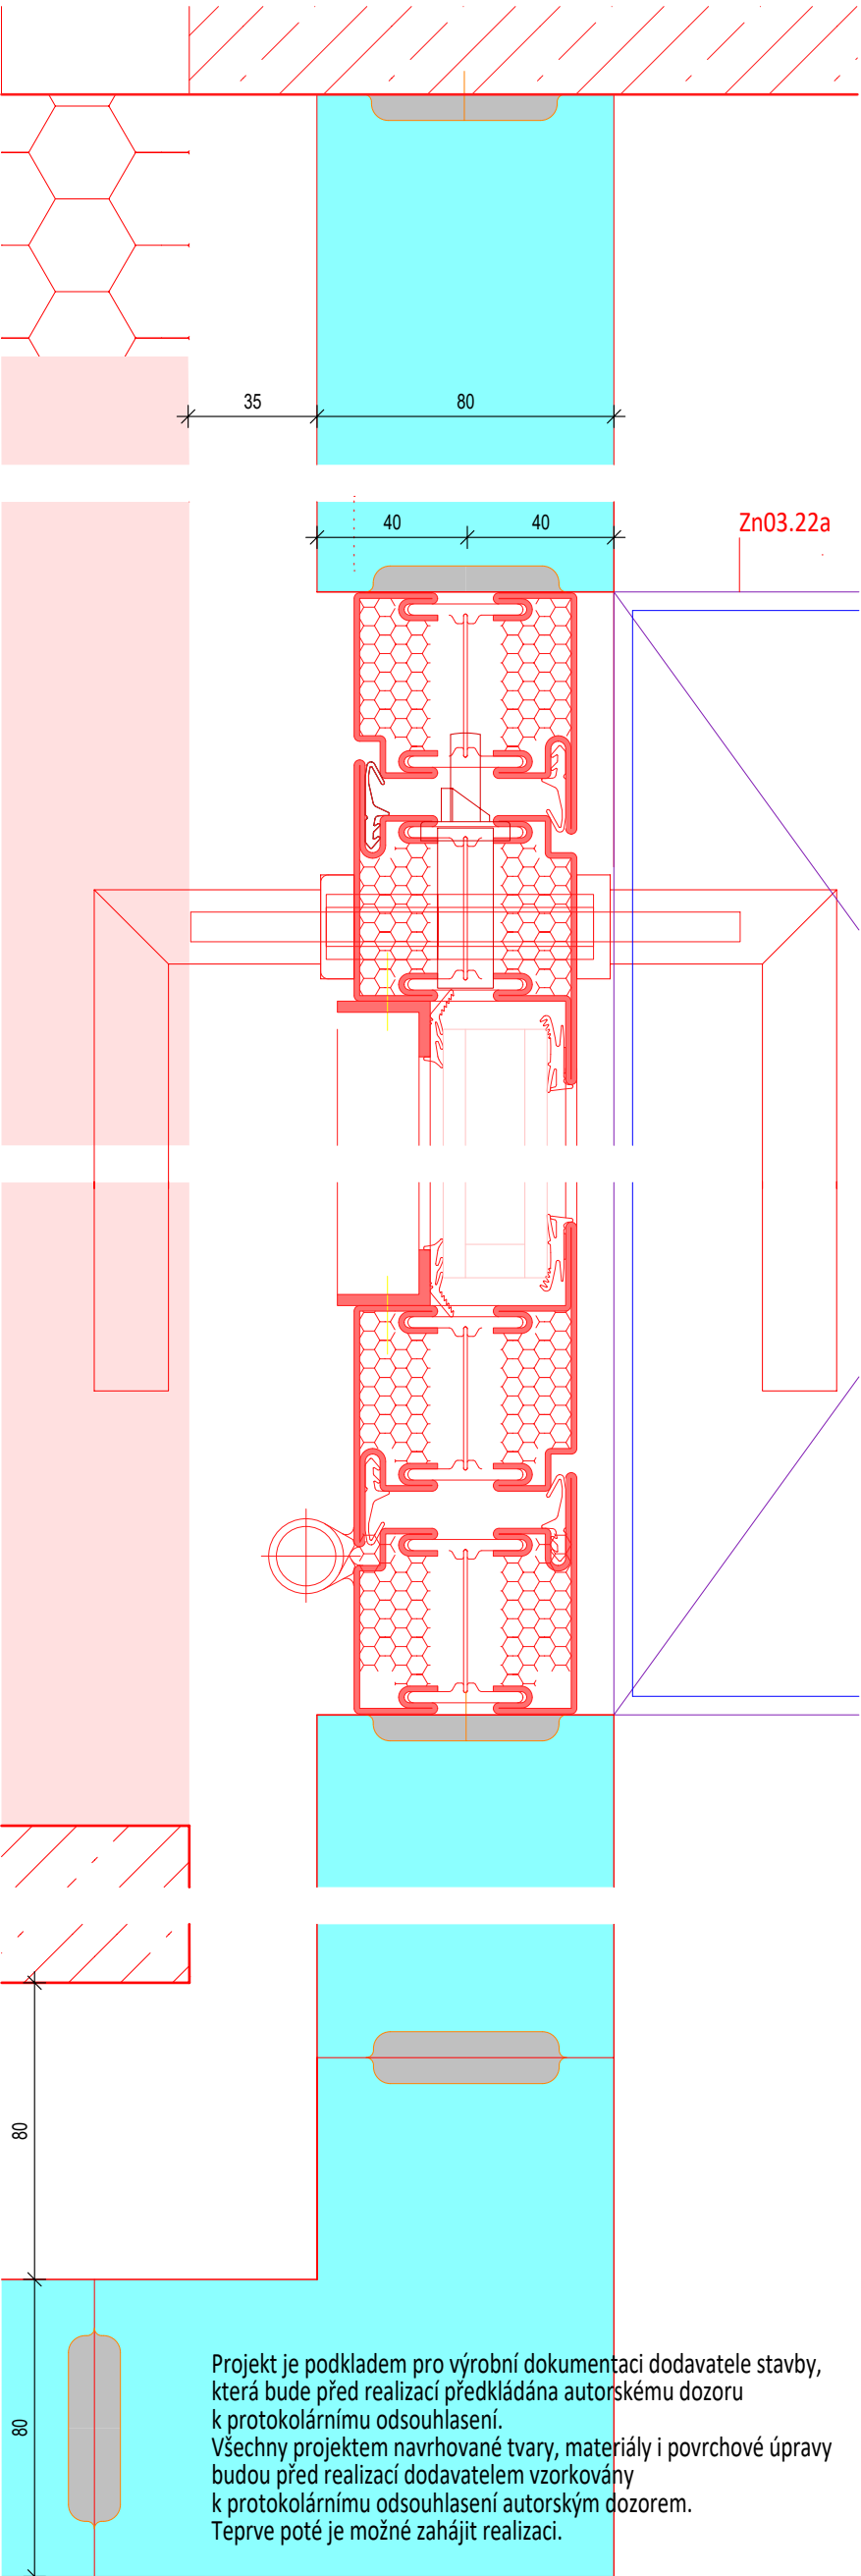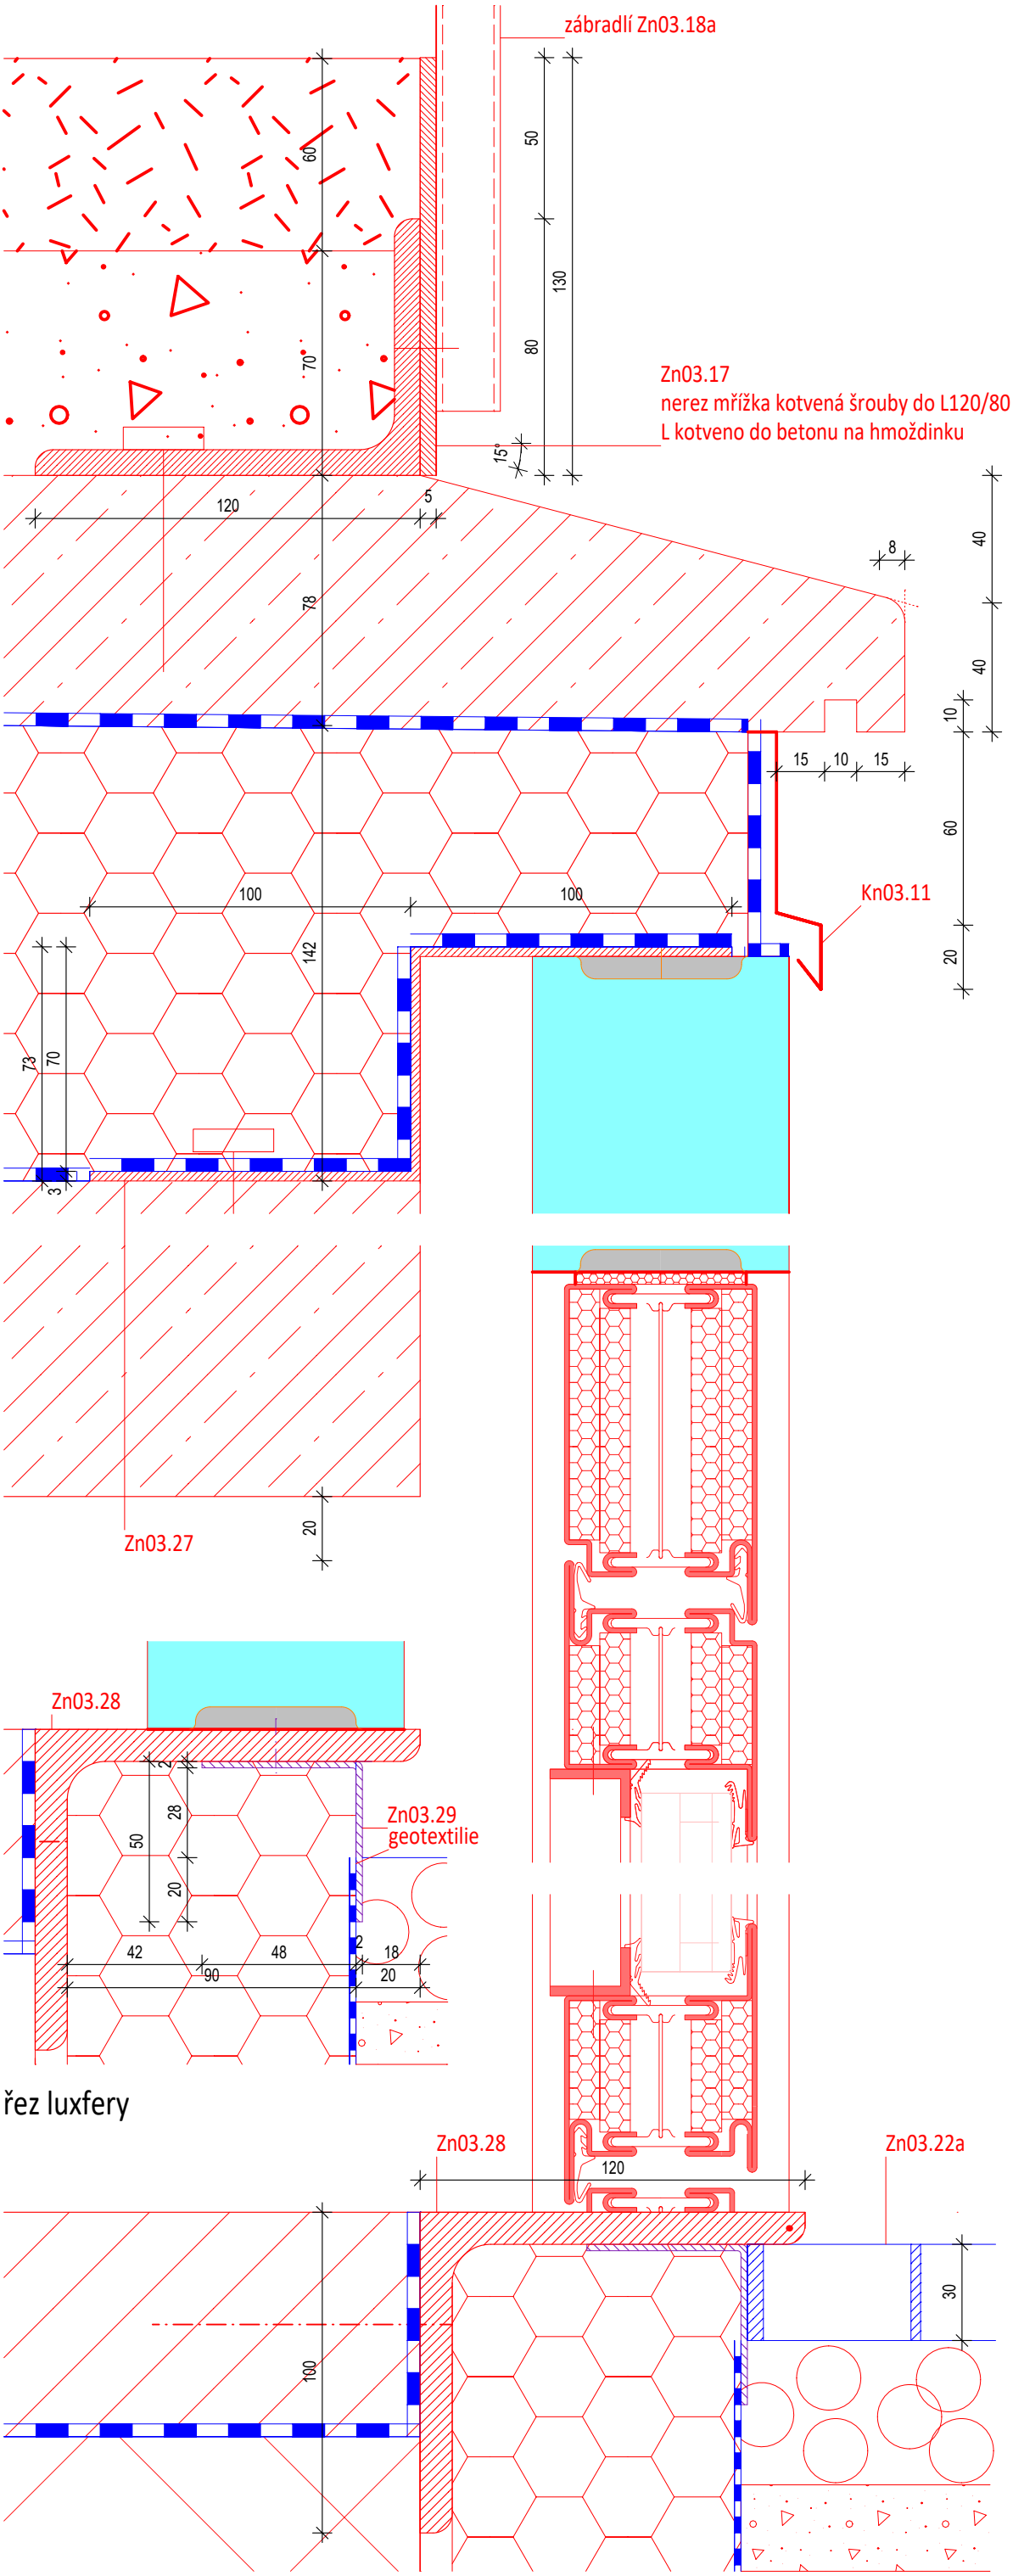

půdorys

řez E


Projekt je podkladem pro výrobní dokumentaci dodavatele stavby, která bude před realizací předkládána autorskému doзору k protokolárnímu odsouhlasení. Všechny projektem navrhované tvary, materiály i povrchové úpravy budou před realizací dodavatelem vzorkovány k protokolárnímu odsouhlasení autorským dozorem. Teprve poté je možné zahájit realizaci.

±0=261,66 m

TRANSAT
ARCHITEKTI


D03.40
II.2019

Obnova areálu Vodoléčebného
ústavu v Luhačovicích
SO-03 Vstupní a technický objekt
Luxferová stěna a Zn 03.01 - details M 1: 2
stupeň: dokumentace pro provedení stavby a výběr dodavatele
investor: Lázně Luhačovice a.s.
zodpovědný projektant: Ing. Petr Všečka, autorizovaný architekt
vypracovali: Ing. P. Všečka, Ing. R. Václavík

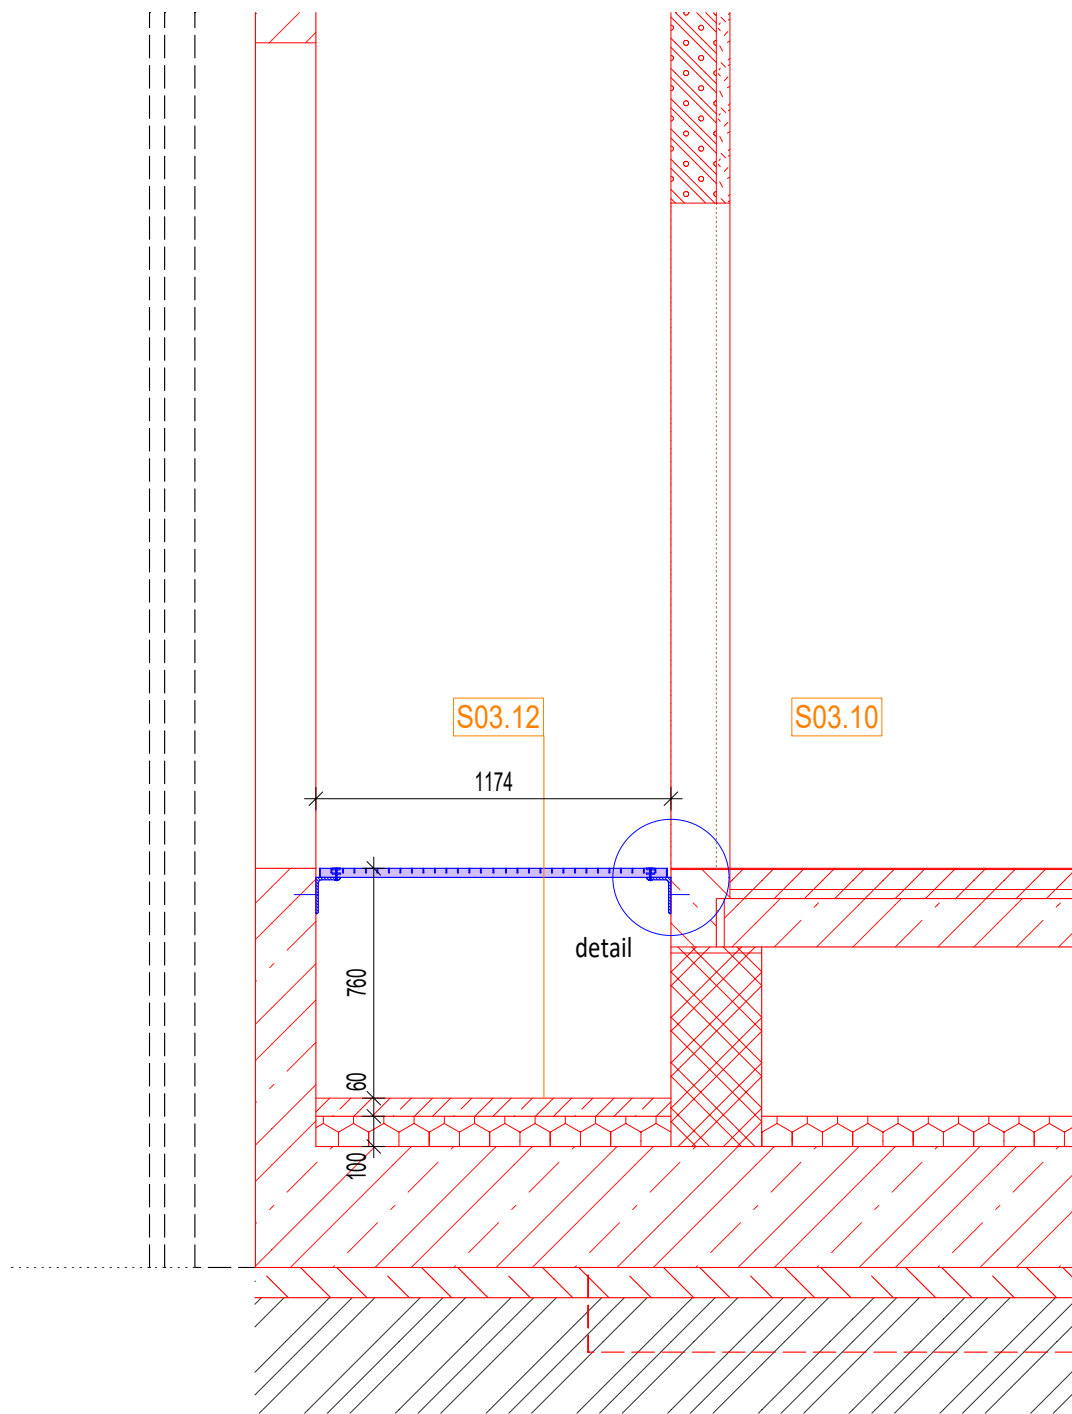


Řez
Detail
Půdorys

ocelové pochozí dílce - žárově zinkované,
včetně nosného rámu, 30mm
Rozteč oka (nosné/rozpěrné pásy): 34 / 38 mm,
Nosný pásek (výška/síla): 30 mm / 2 mm,
Nosná délka: 1180 - 1080mm (místnost se zužuje),
Nenosná šířka: 800 mm, Podlahový rošt, černý,
vyrobený z pásové ocele. K uchycení lze použít příchytka podlahového roštu

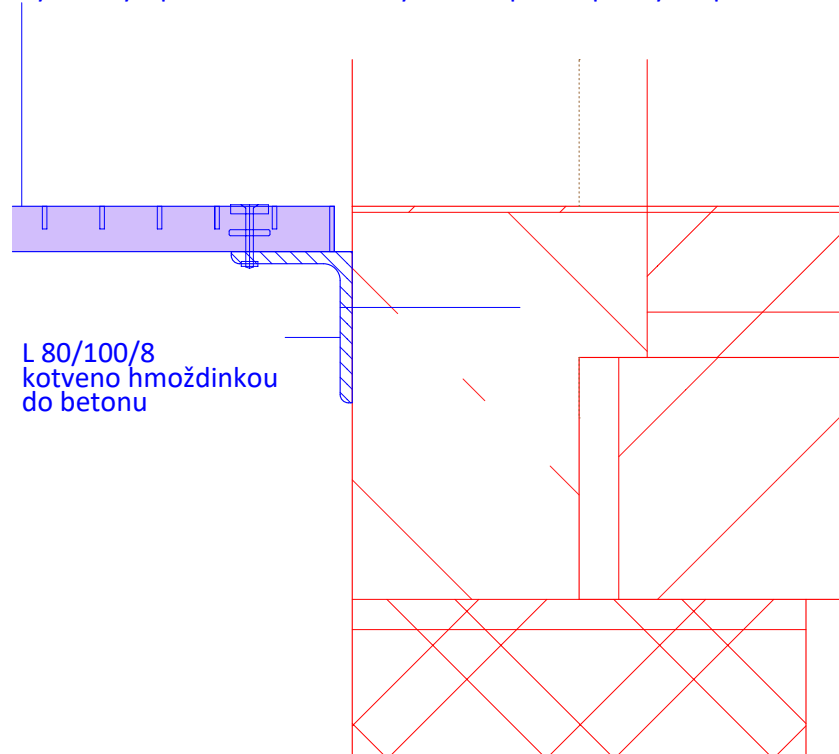

L 80/100/8
kotveno hmoždinkou
do betonu

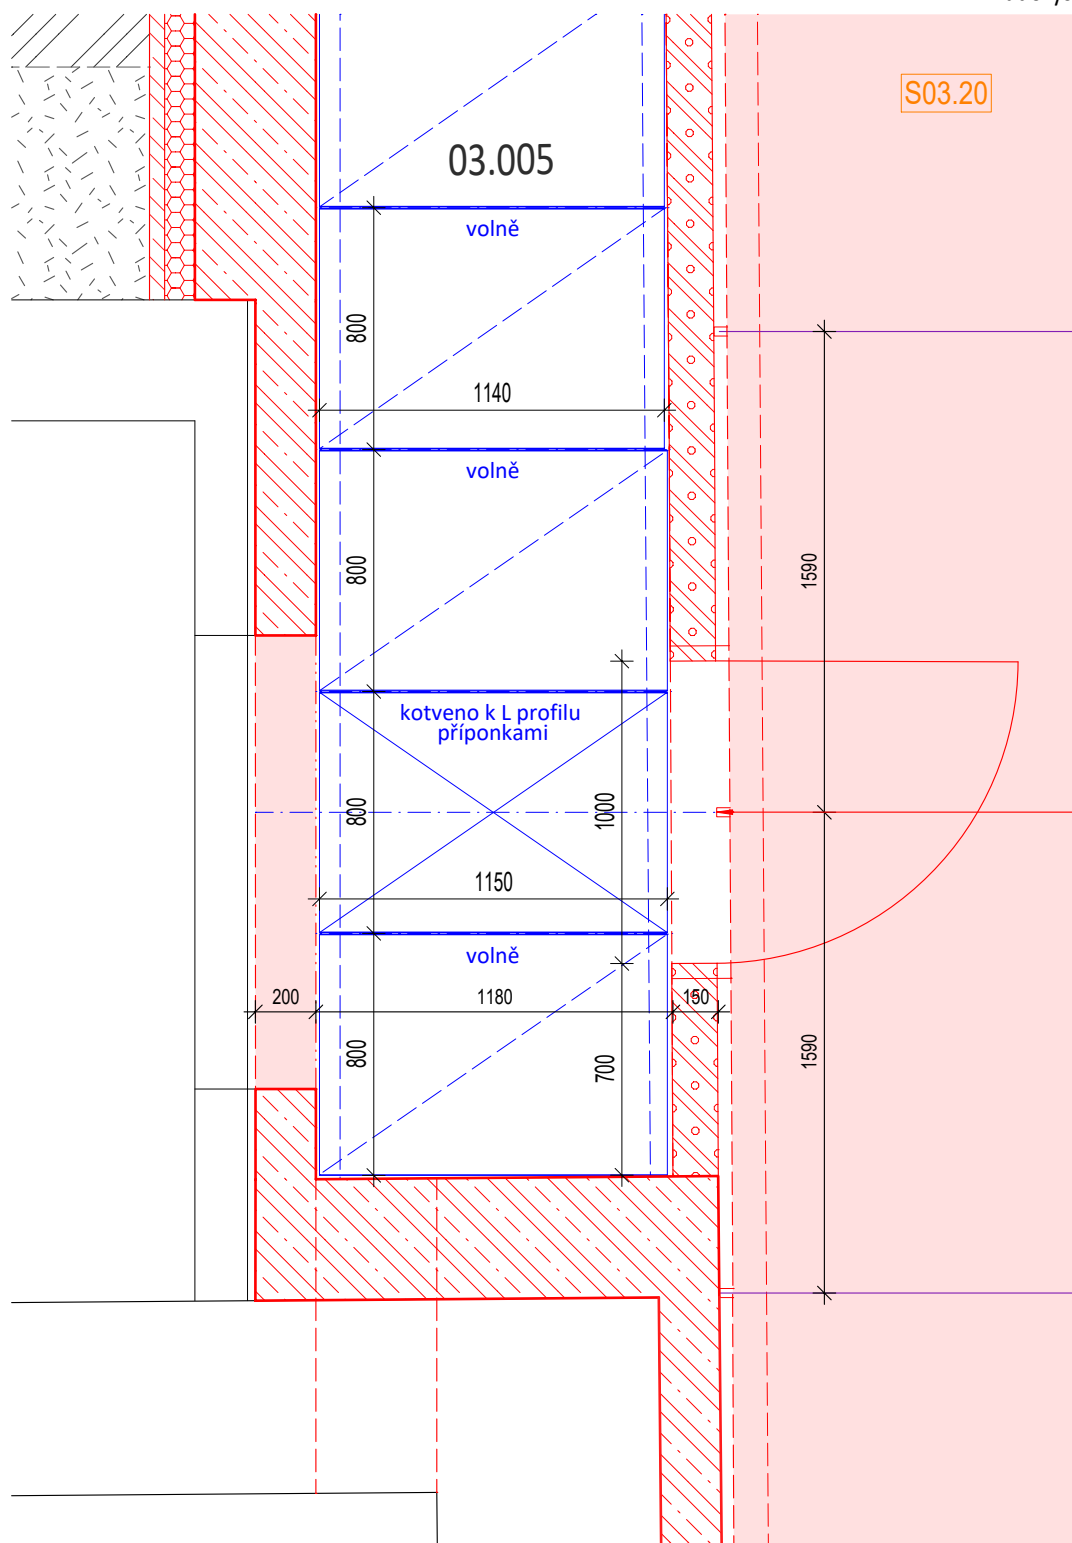

Projekt je podkladem pro výrobní dokumentaci dodavatele stavby,
která bude před realizací předkládána autorskému doзору
k protokolárnímu odsouhlasení.
Všechny projektem navrhované tvary, materiály i povrchové úpravy
budou před realizací dodavatelem vzorkovány
k protokolárnímu odsouhlasení autorským dozorem.
Teprve poté je možné zahájit realizaci.

±0=261,66 m





TRANSAT
ARCHITEKTI

**Obnova areálu Vodoláčebného
ústavu v Luhačovicích**
SO-03 Vstupní a technický objekt

D03.41 podlahové rošty v m. 03.005 M 1: 25, 5
stupeň: dokumentace pro provedení stavby a výběr dodavatele
investor: **Lázně Luhačovice a.s.**
zodpovědný projektant: Ing. Petr Všečka, autorizovaný architekt
vypracovali: Ing. P. Všečka, Ing. R. Václavík

D03.41

II.2019

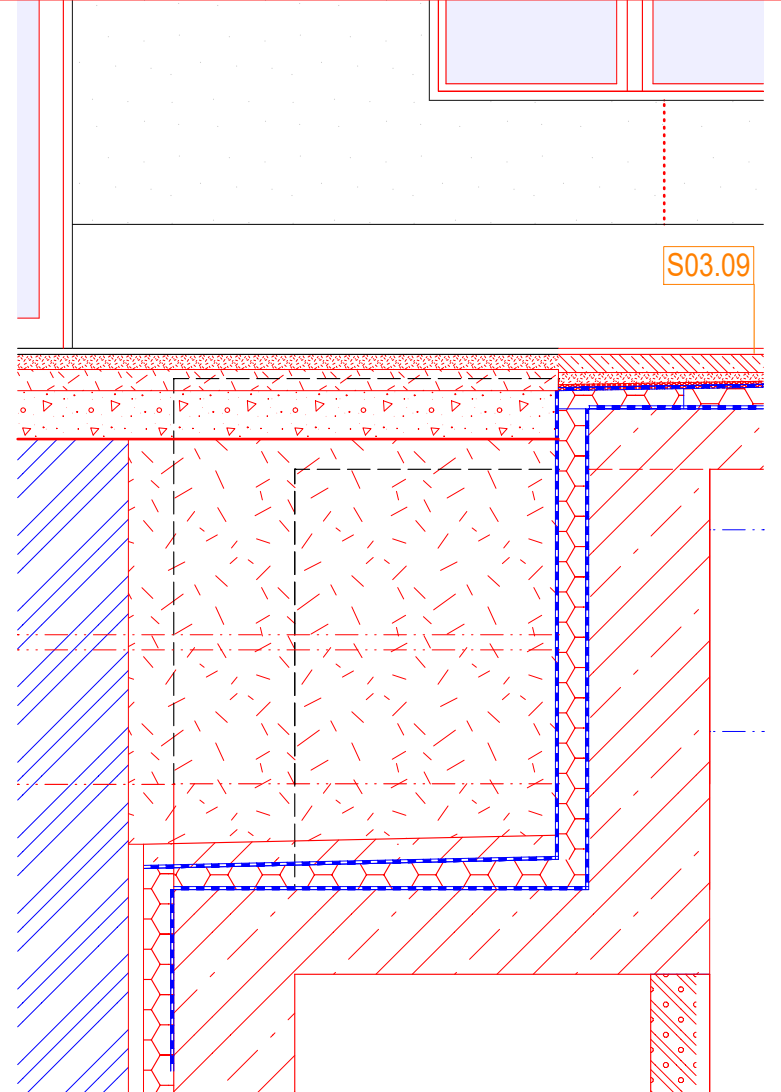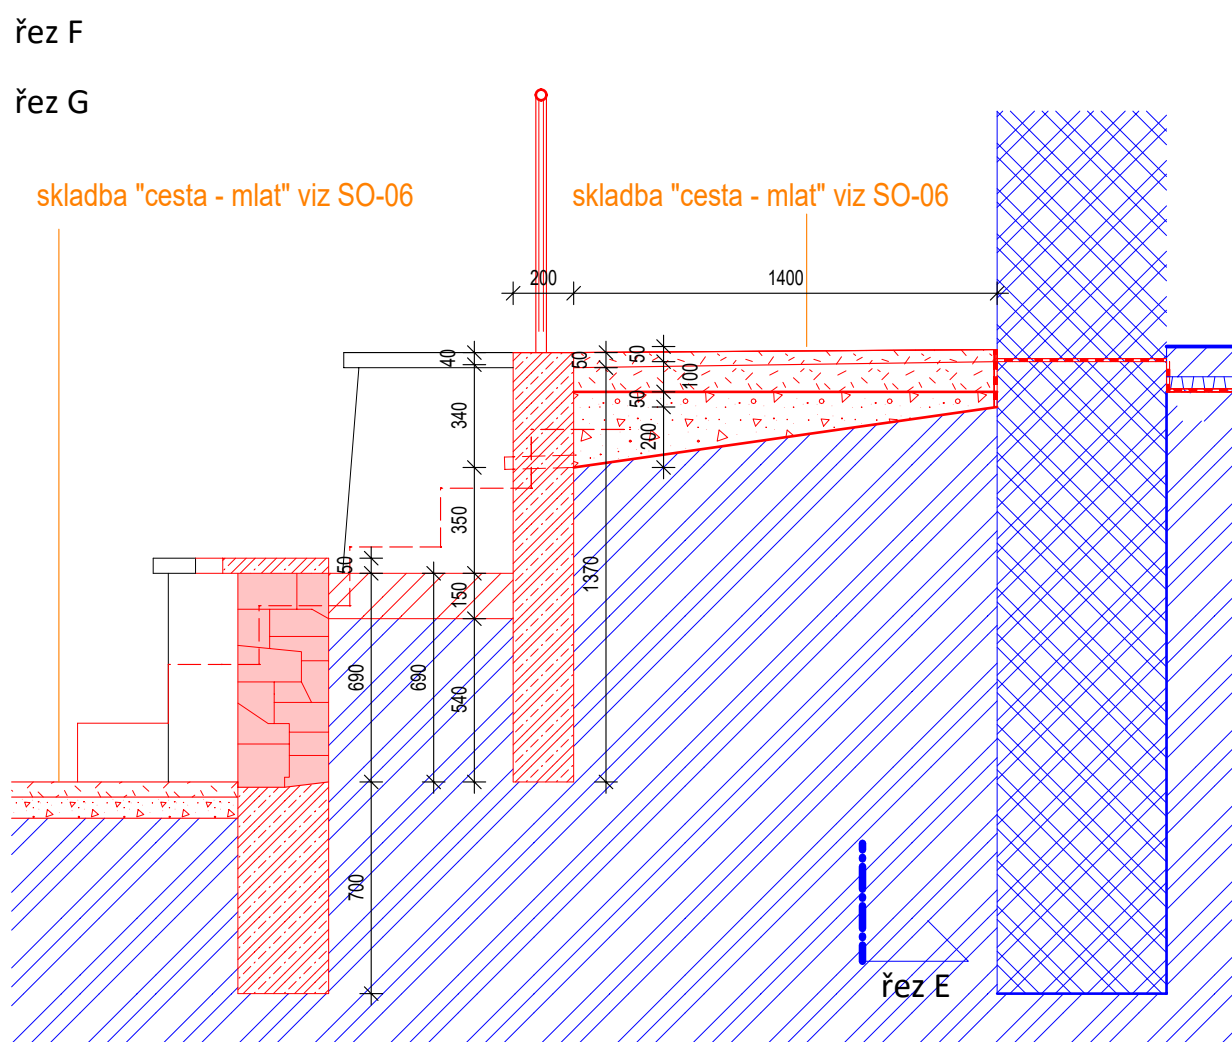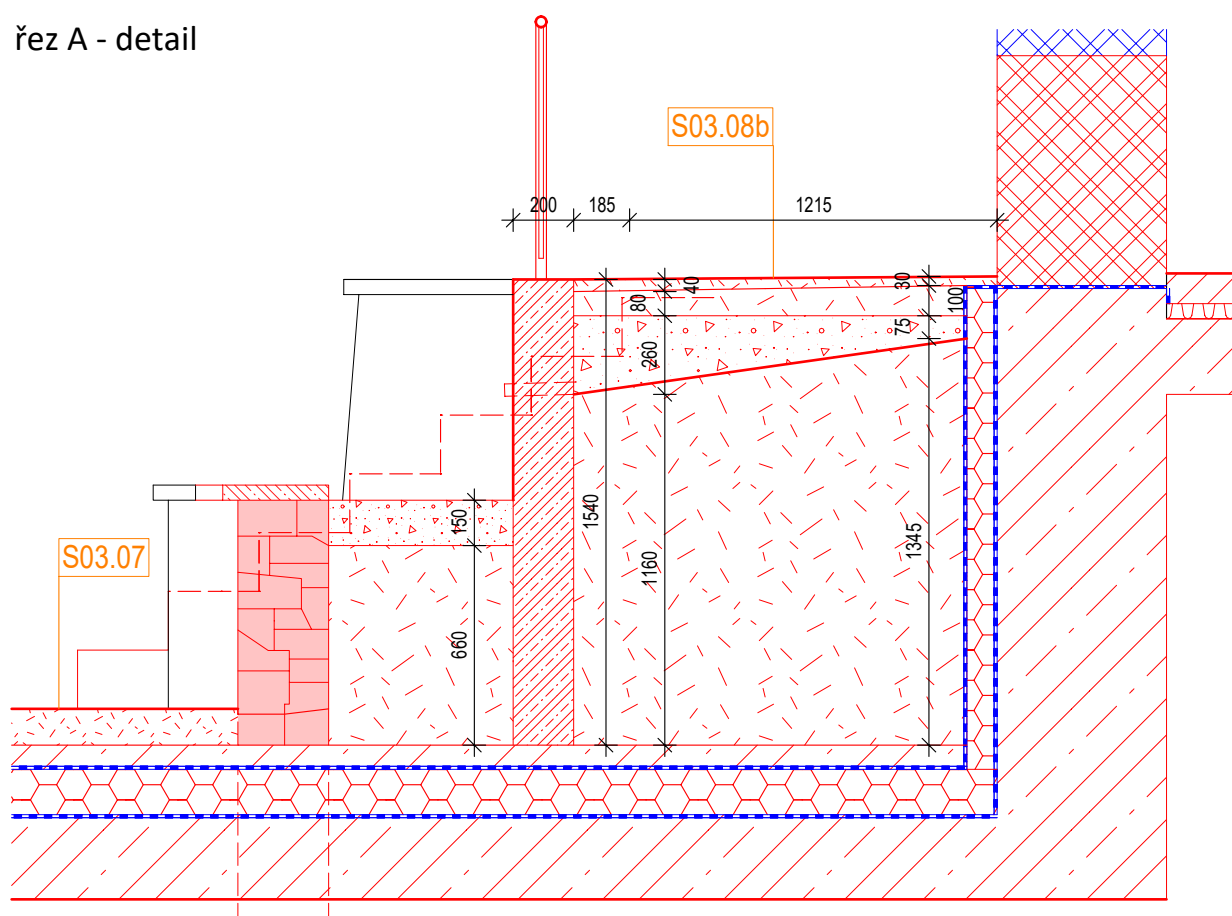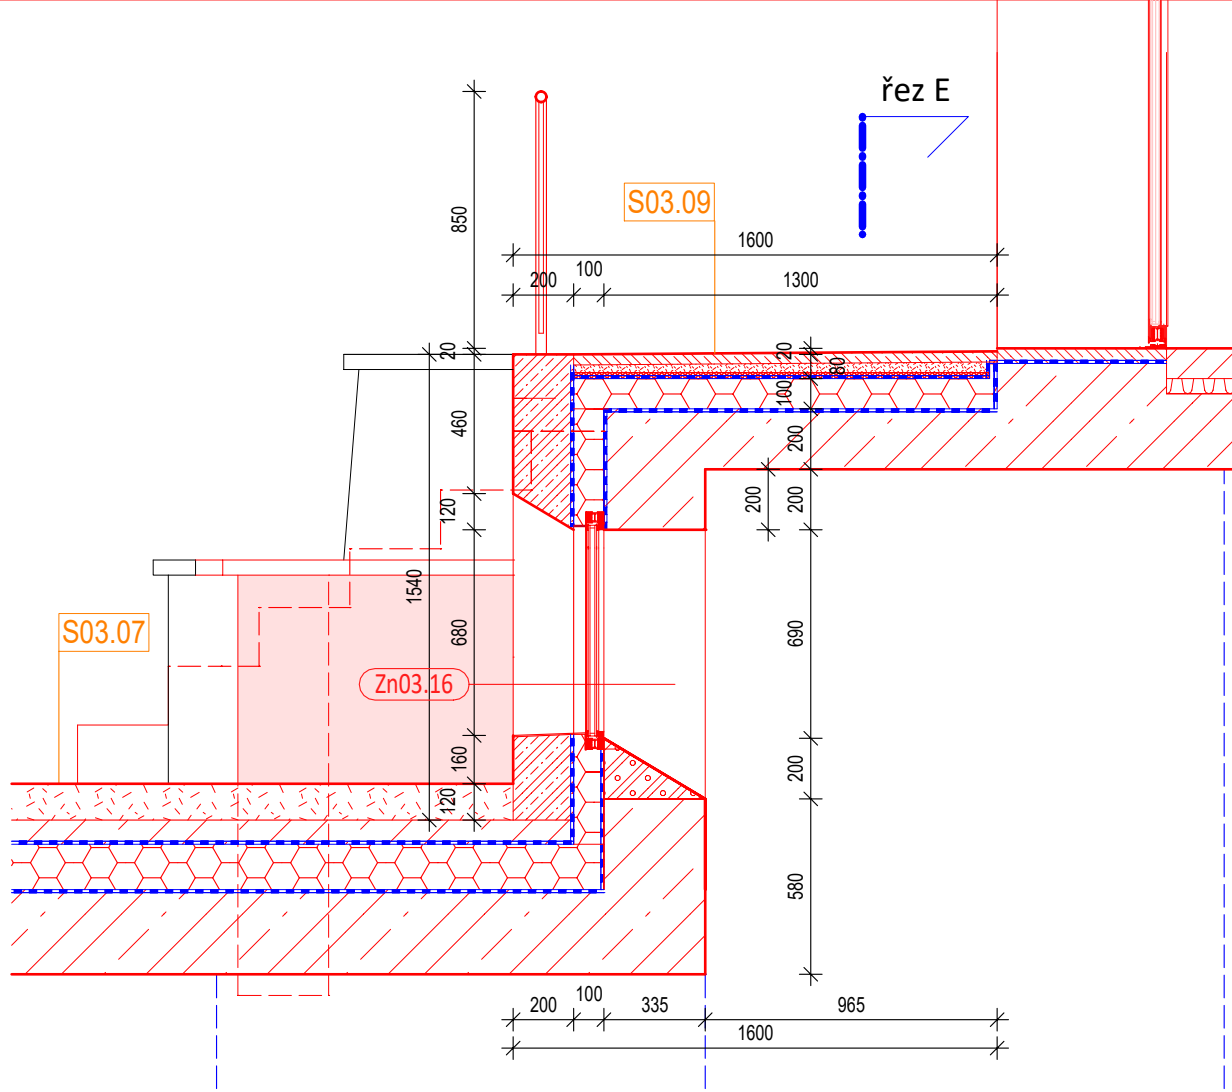

Projekt je podkladem pro výrobní dokumentaci dodavatele stavby, která bude před realizací předkládána autorskému doзору k protokolárnímu odsouhlasení.

Všechny projektem navrhované tvary, materiály i povrchové úpravy budou před realizací dodavatelem vzorkovány k protokolárnímu odsouhlasení autorským dozorem.

Teprve poté je možné zahájit realizaci.

$$\pm 0 = 261,66 \text{ m}$$

TRANSAT®
ARCHITETTI

Obnova areálu Vodoláčebného ústavu v Luhačovicích

SO-03 Vstupní a technický objekt

Řezy A, E, F, G - detaily



stupeň: dokumentace pro provedení stavby a výběr dodavatele

investor:

zodpovědný projektant: Ing. Petr Všečka, autorizovaný architekt


vypracovali:

Ing. P. Všeťečka, Ing. R. Václavík

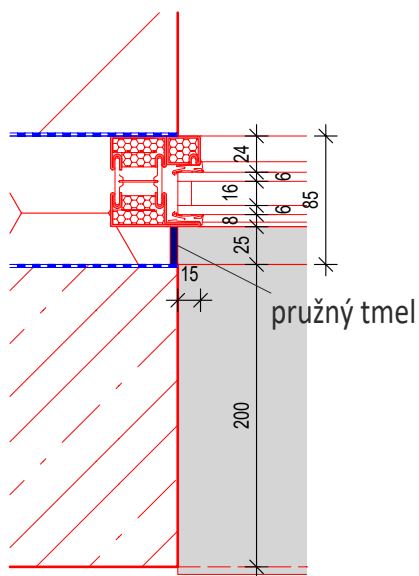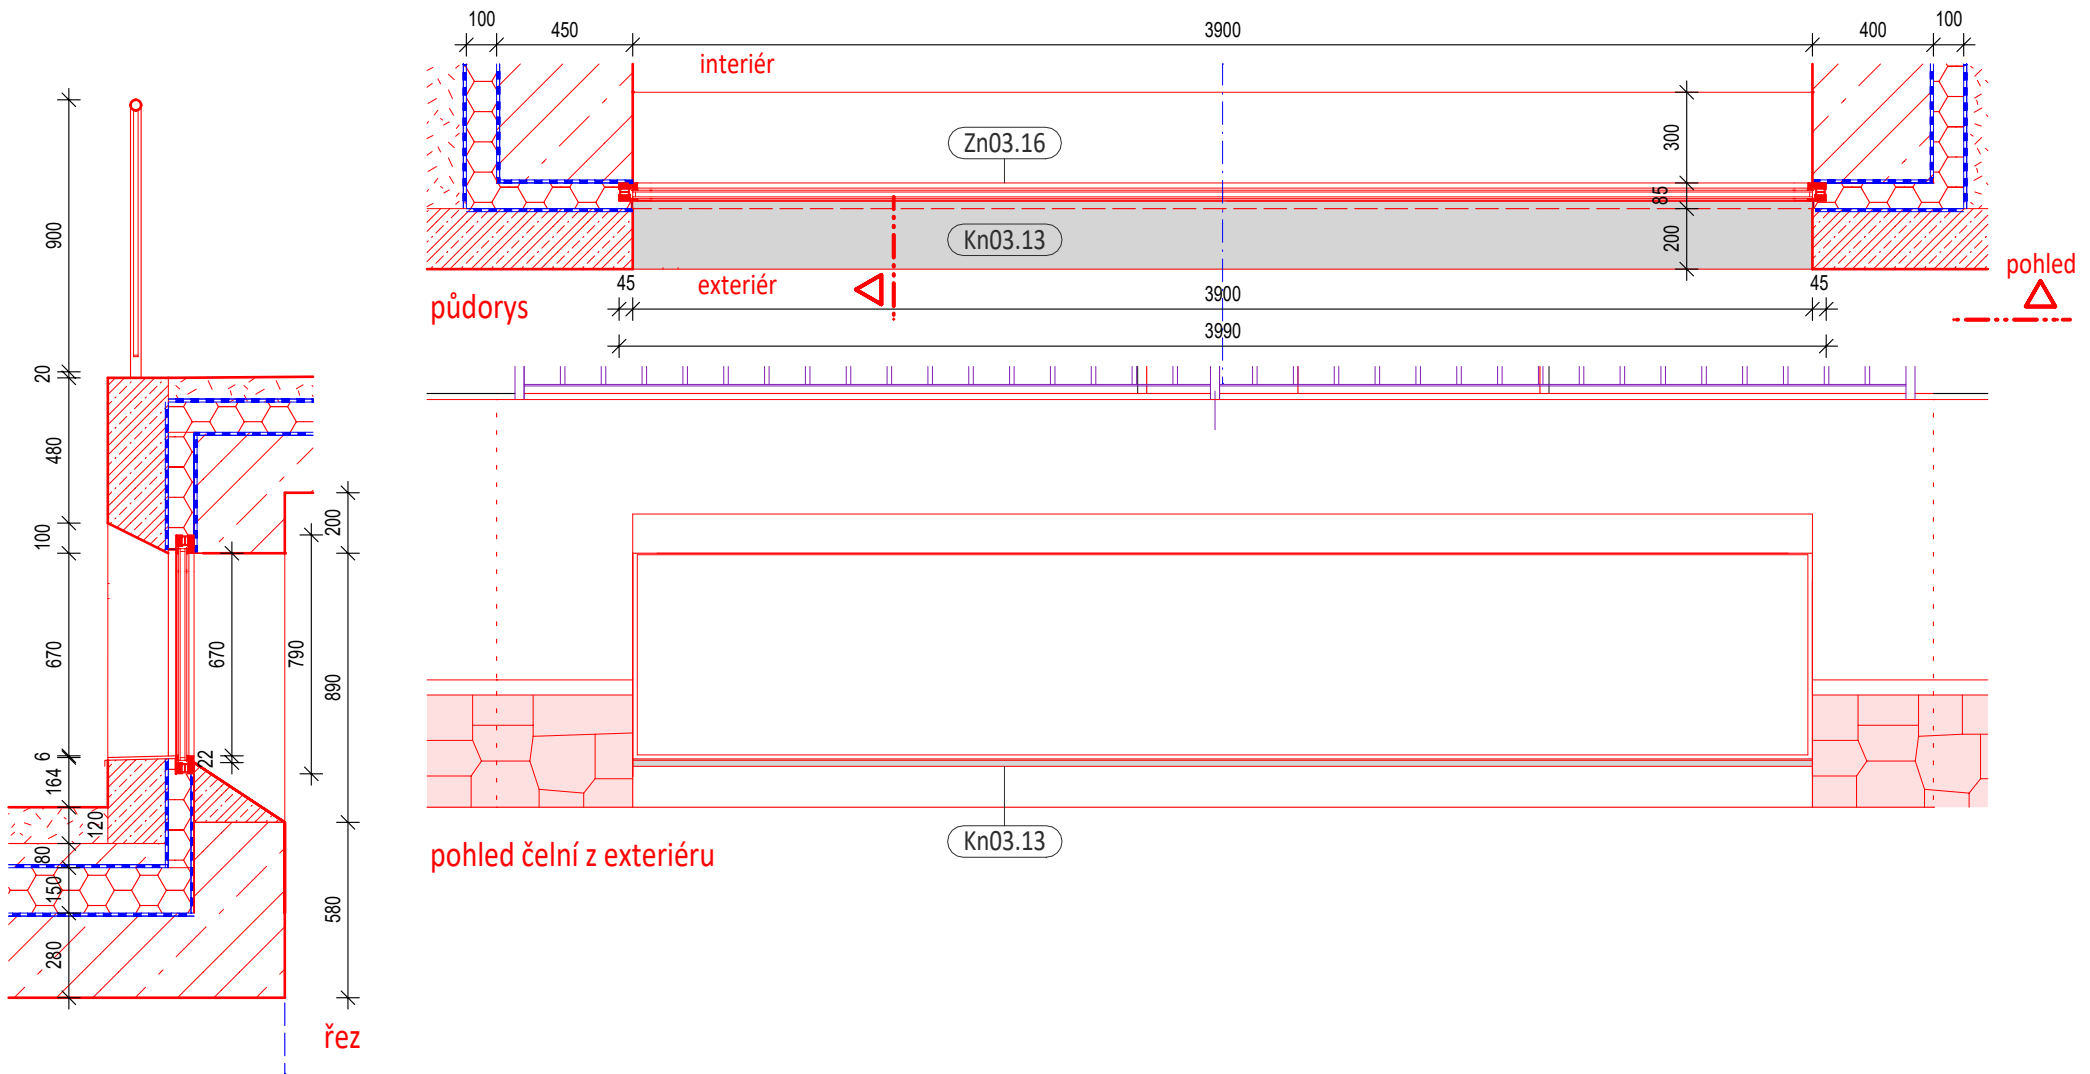

detail půdorysu

detail řezu

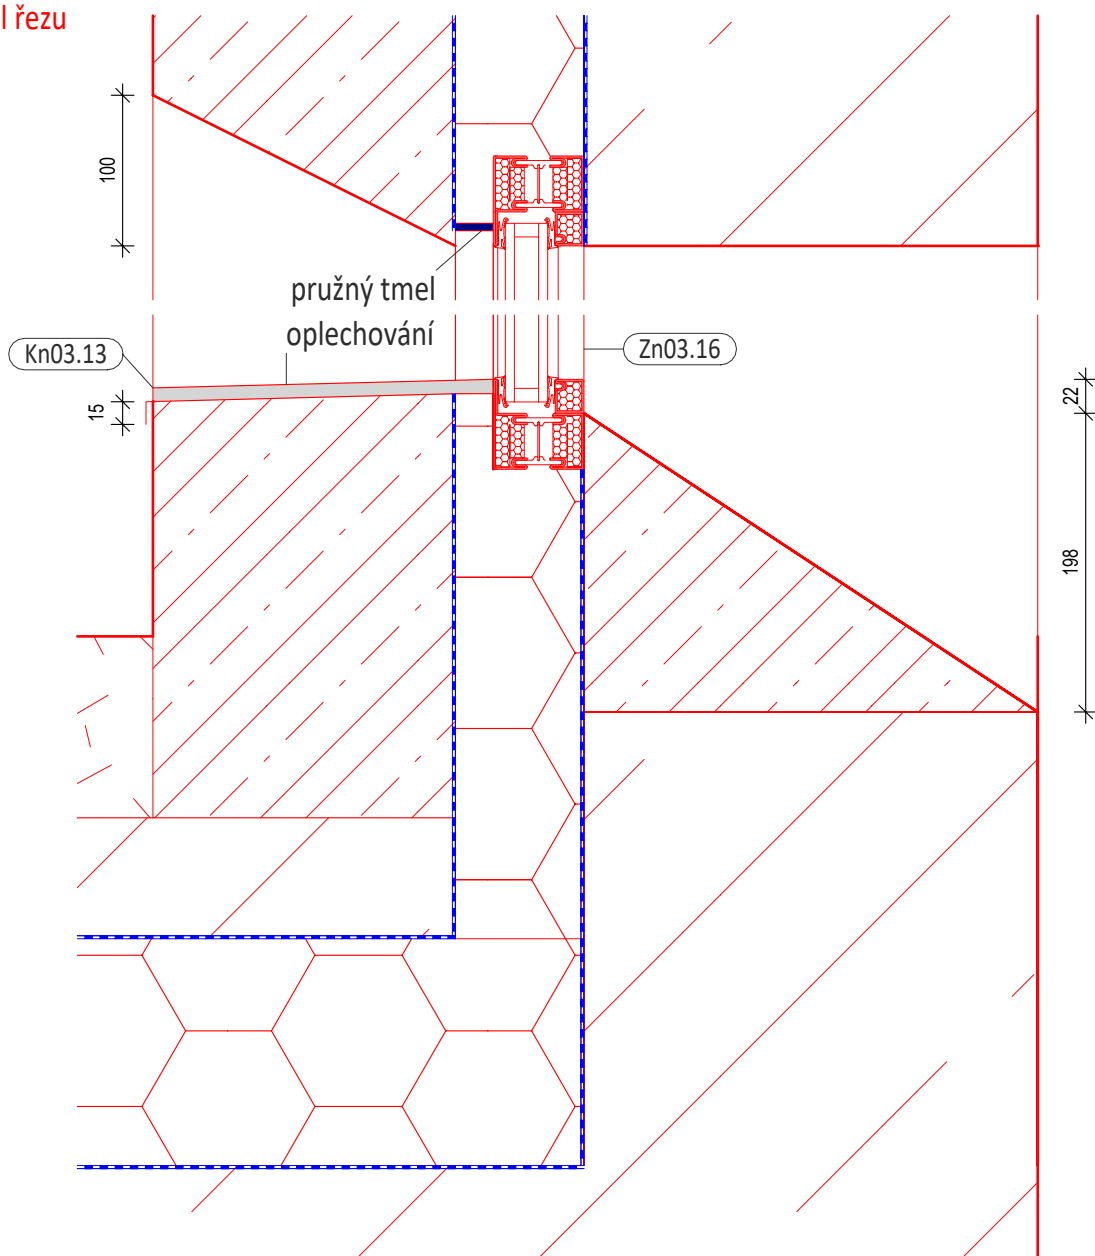

Projekt je podkladem pro výrobní dokumentaci dodavatele stavby, která bude před realizací předkládána autorskému doзору k protokolárnímu odsouhlasení. Všechny projektem navrhované tvary, materiály i povrchové úpravy budou před realizací dodavatelem vzorkovány k protokolárnímu odsouhlasení autorským dozorem. Teprve poté je možné zahájit realizaci.

±0=261,66 m

TRANSAT
ARCHITEKTI

Obnova areálu Vodoláčebného

ústavu v Luhačovicích

SO-03 Vstupní a technický objekt

okno Zn 03.16 - spojovací chodba

stupeň: dokumentace pro provedení stavby a výběr dodavatele

investor: **Lázně Luhačovice a.s.**






zodpovědný projektant: Ing. Petr Všeťečka, autorizovaný architekt

vypracovali: Ing. P. Všeťečka, Ing. R. Václavík

D03.43

II.2019

M 1: 25, 5

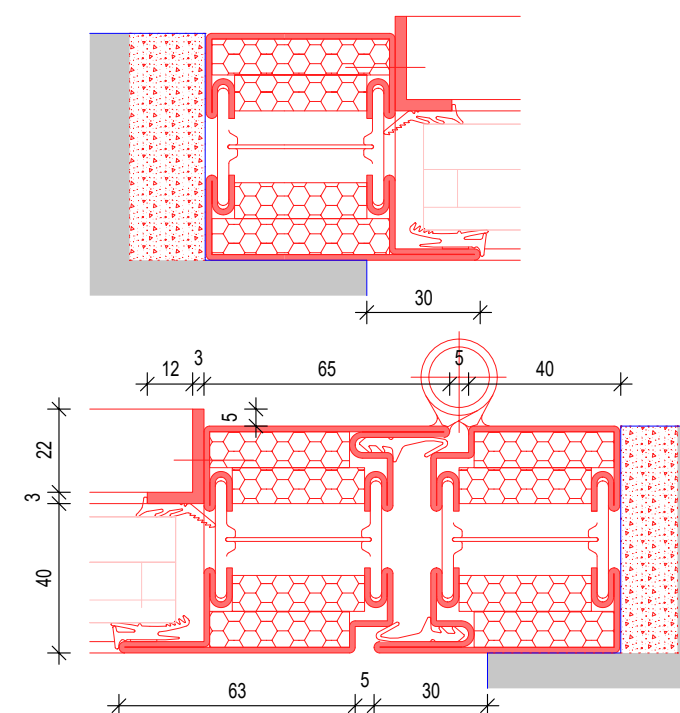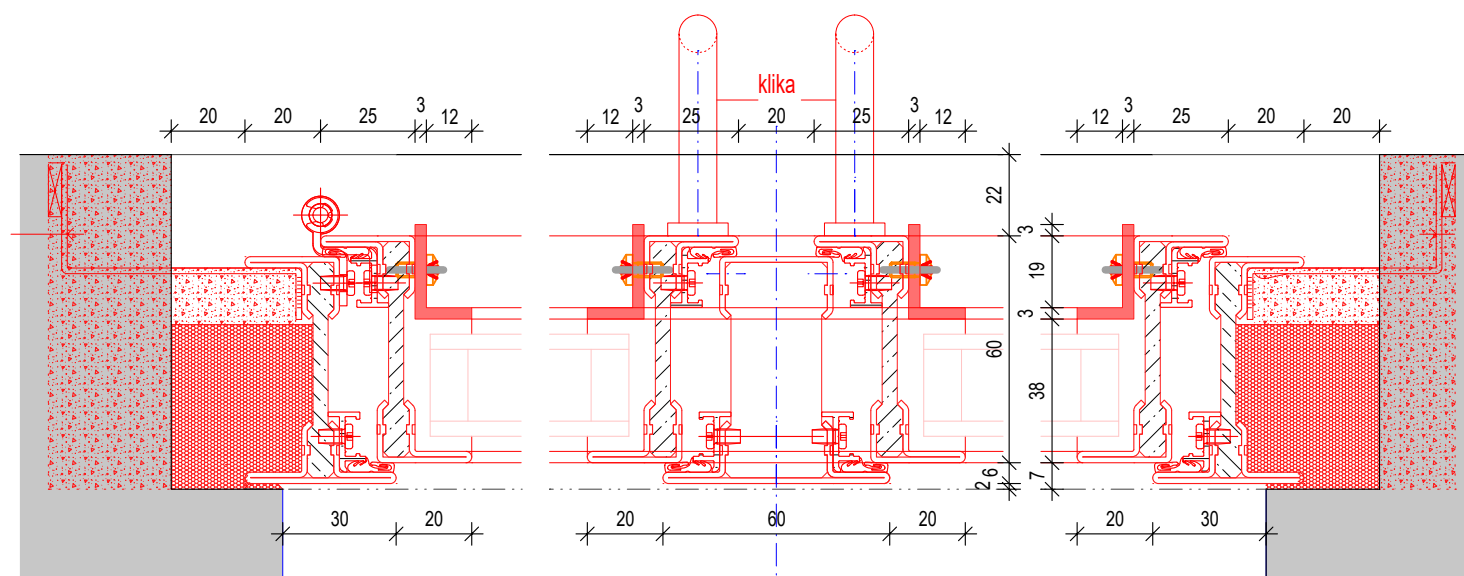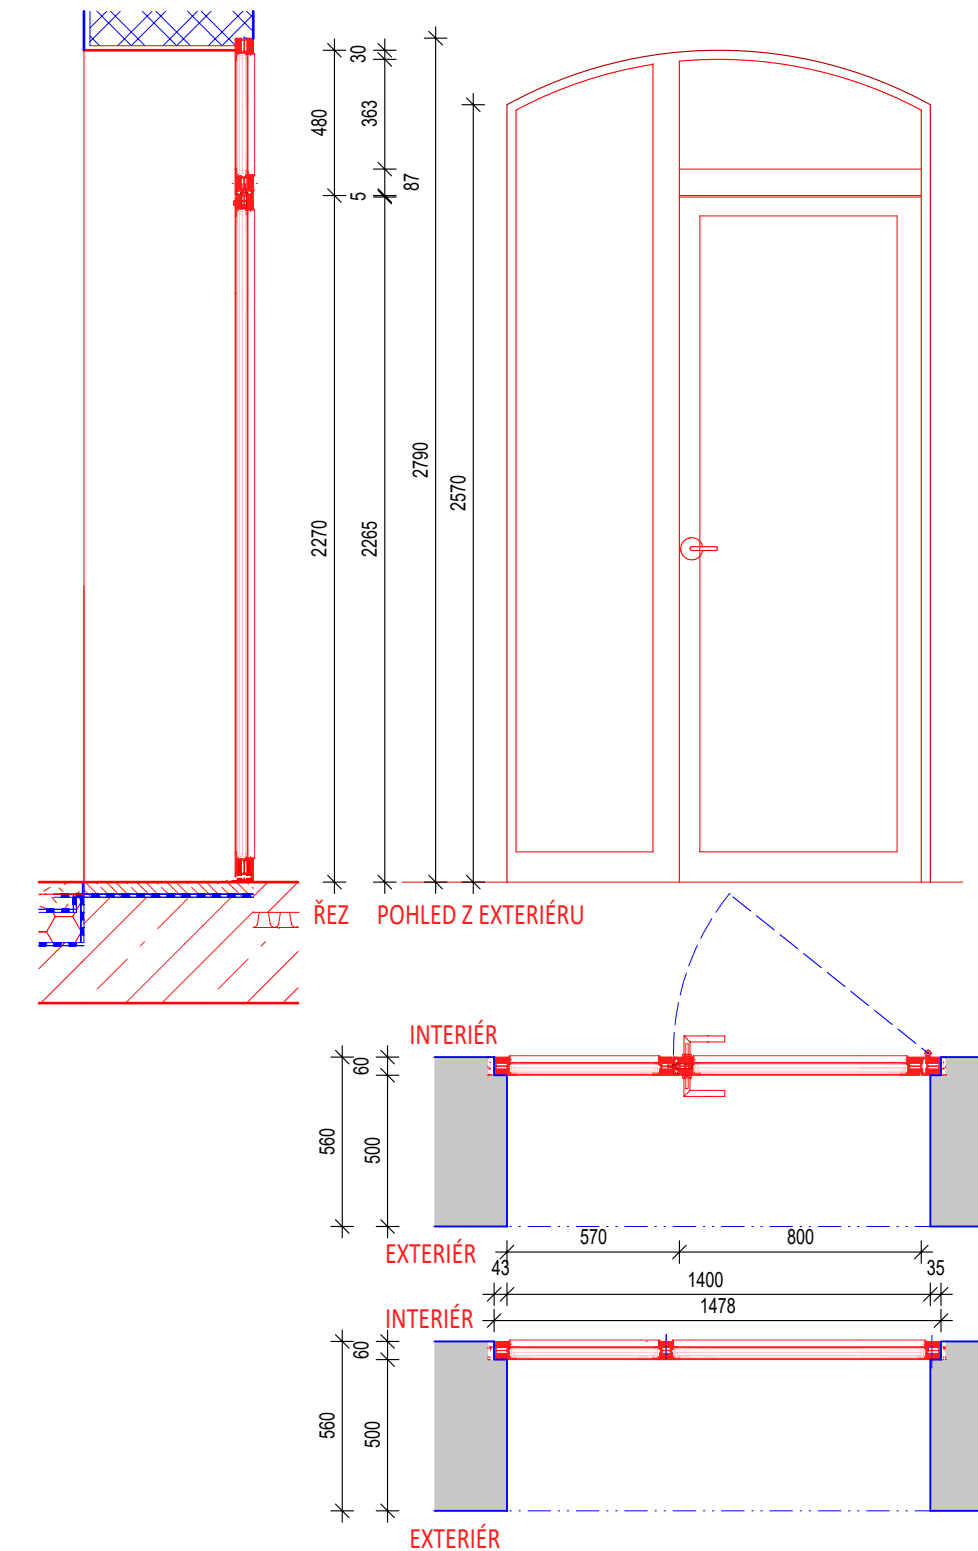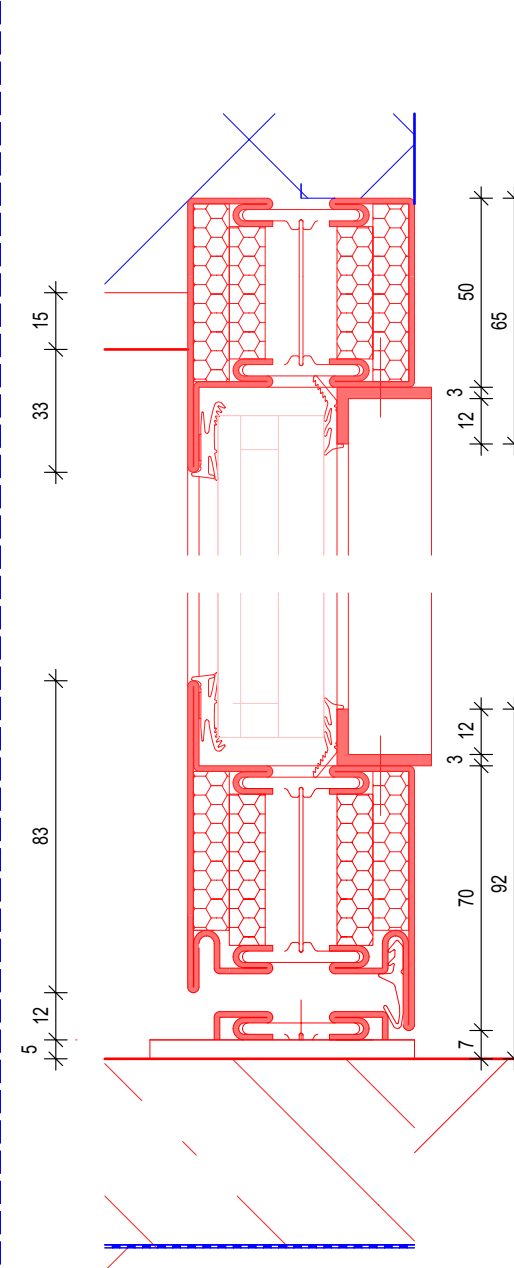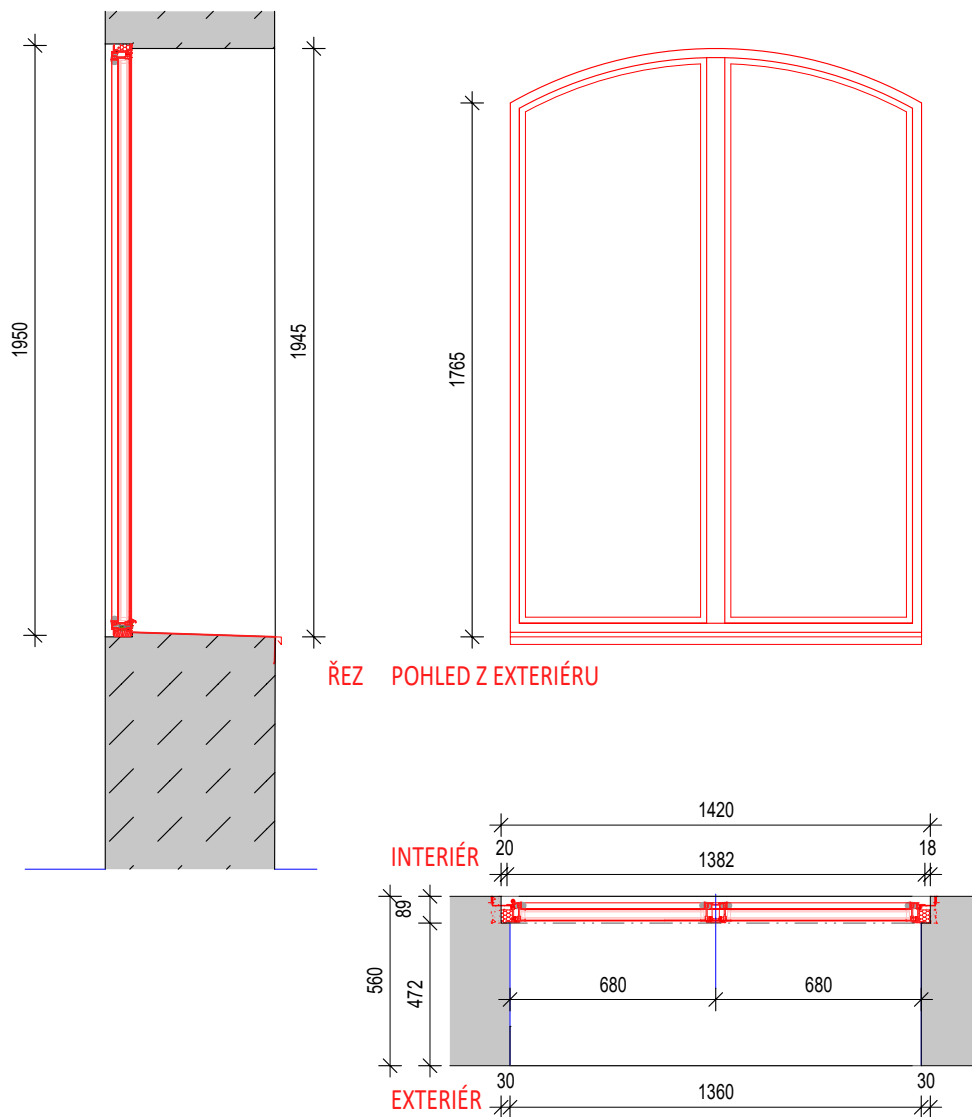


Projekt je podkladem pro výrobní dokumentaci dodavatele stavby, která bude před realizací předkládána autorskému doзору k protokolárnímu odsouhlasení. Všechny projektem navrhované tvary, materiály i povrchové úpravy budou před realizací dodavatelem vzorkovány k protokolárnímu odsouhlasení autorským dozorem. Teprve poté je možné zahájit realizaci.

**TRANSAT**
ARCHITEKTI

Obnova areálu Vodoléčebného ústavu v Luhačovicích
SO-01 Vodoléčebný ústav
Dveře a okno Zn03.09, Zn03.10

D03.44
I.2019
M 1:25, 2
stupeň: dokumentace pro provedení stavby a výběr dodavatele
investor: **Lázně Luhačovice a.s.**
zodpovědný projektant: Ing. Petr Všečka, autorizovaný architekt
vypracovali: Ing. P. Všečka, Ing. R. Václavík, Ing. arch. K. Menšík

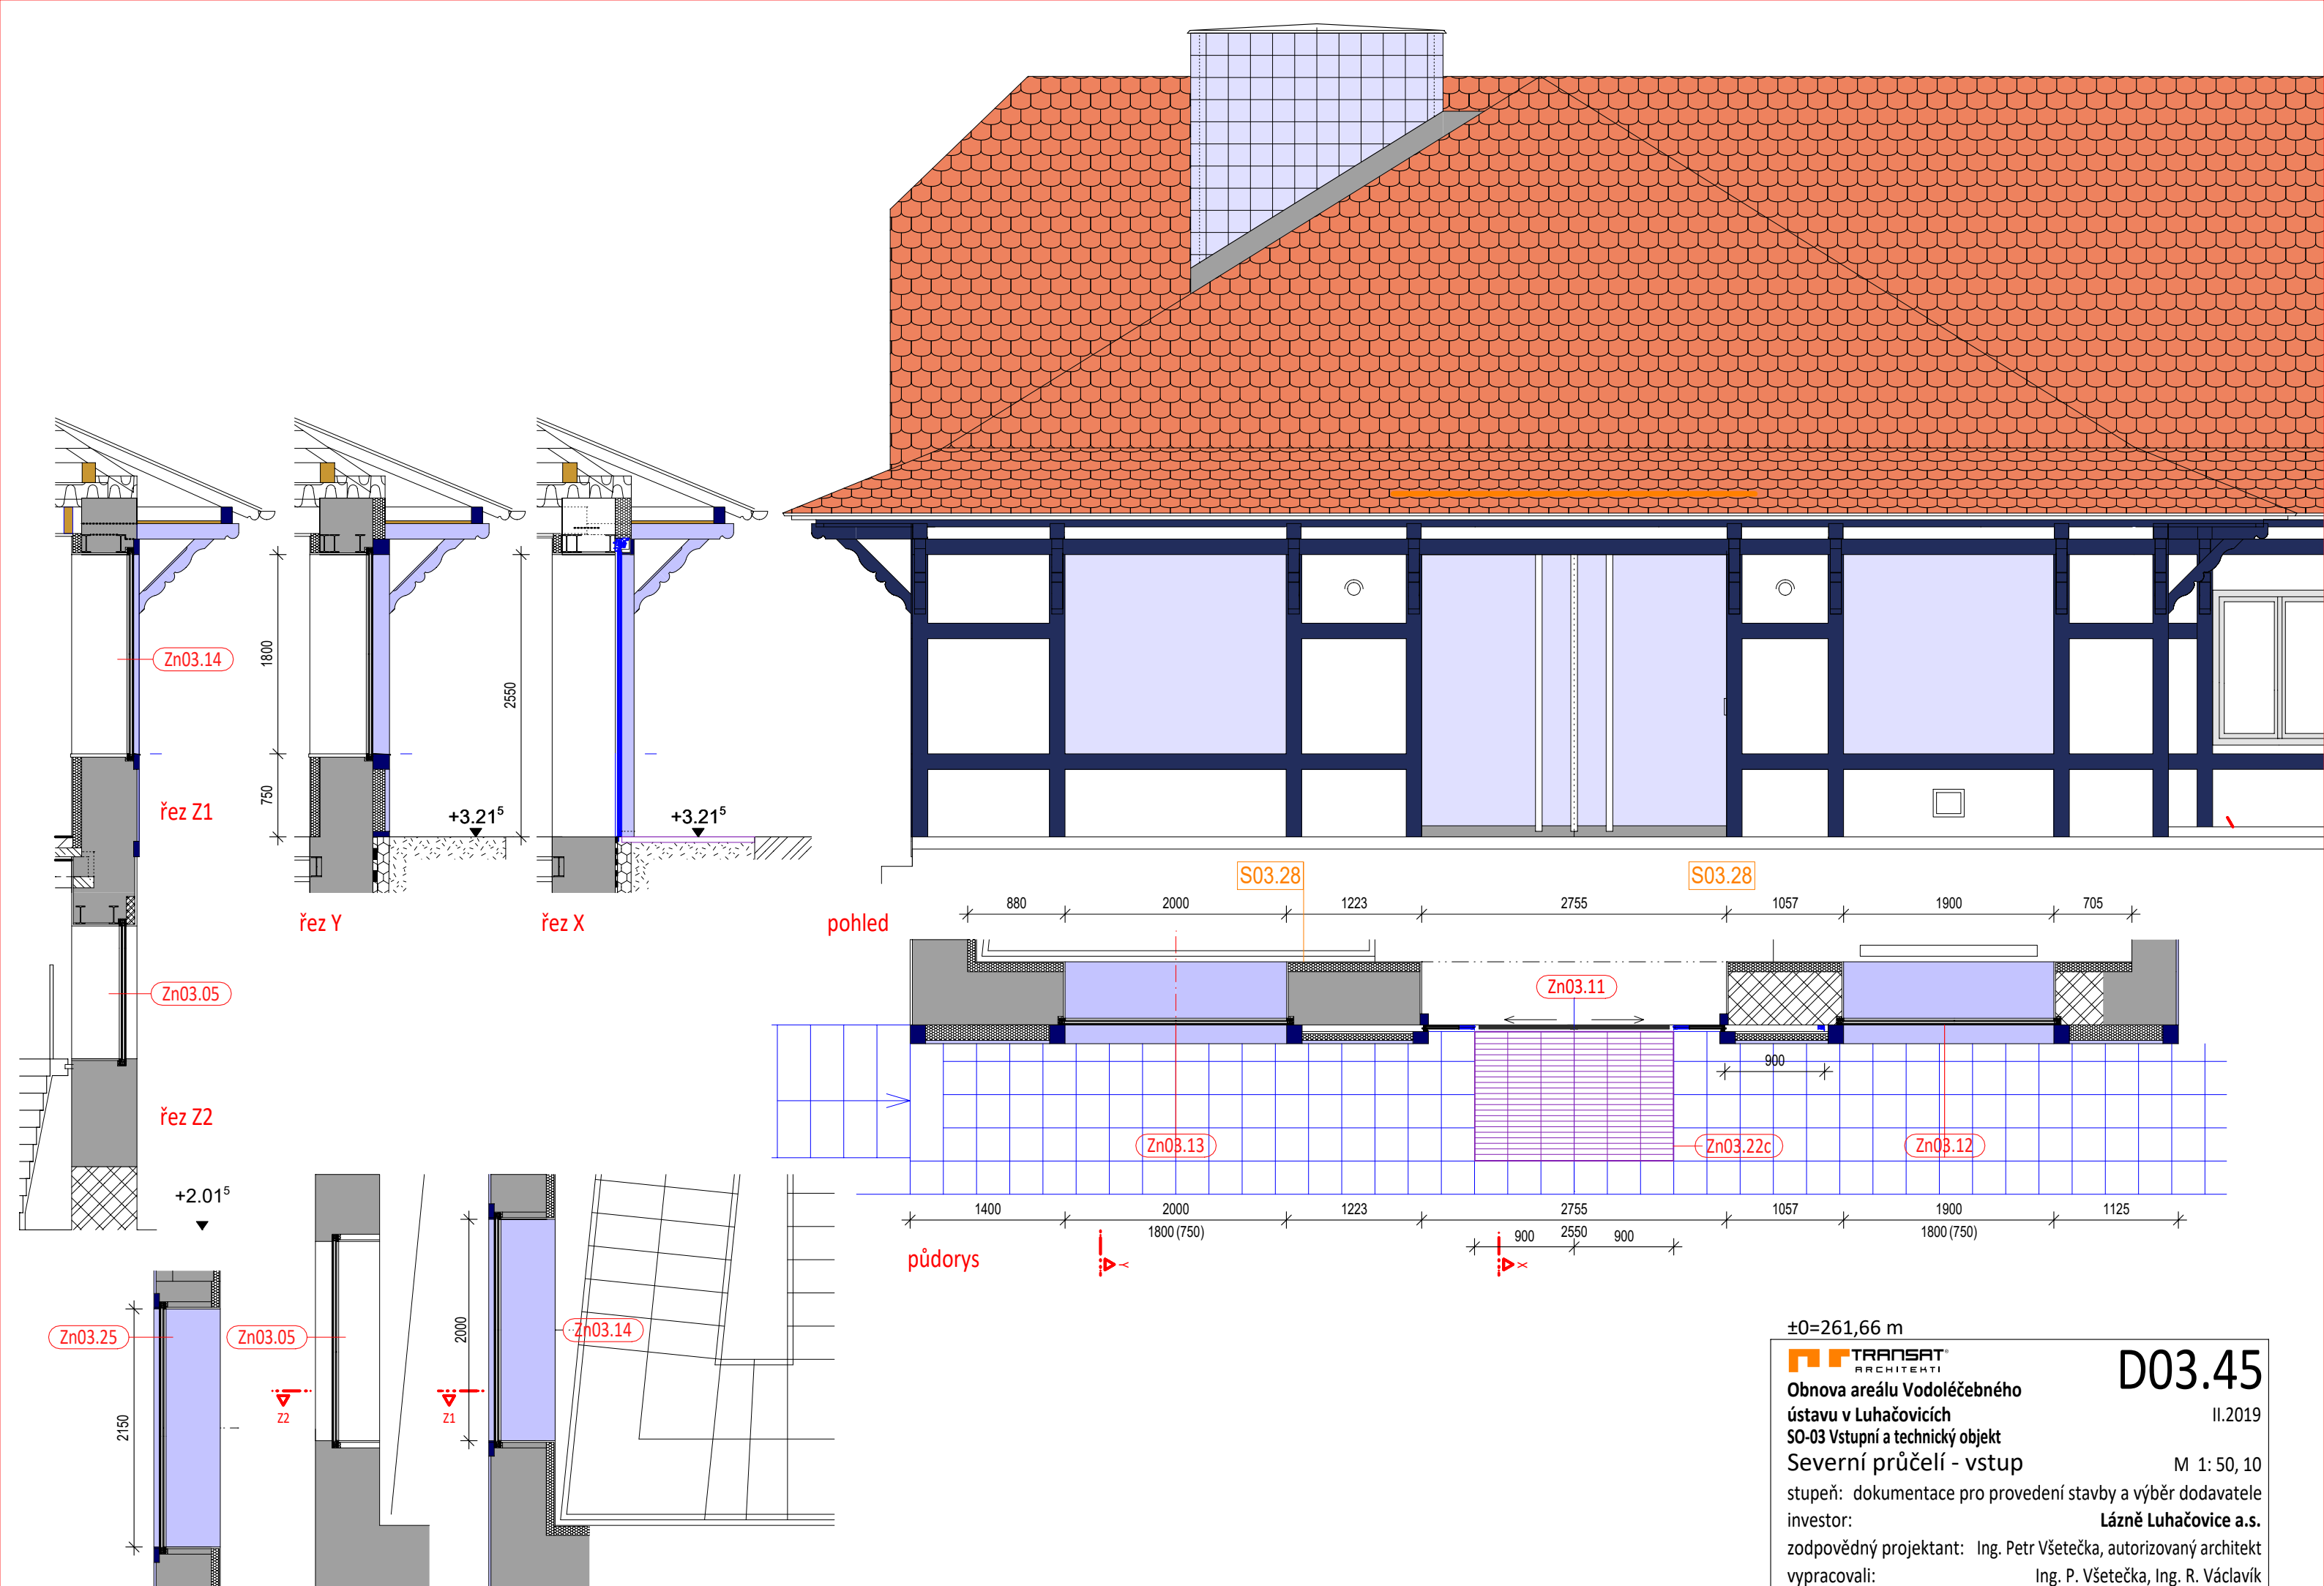

±0=261,66 m

TRANSAT
ARCHITEKTI
Obnova areálu Vodoléčebného
ústavu v Luhačovicích
SO-03 Vstupní a technický objekt
Severní průčelí - vstup

D03.45

II.2019


M 1: 50, 10

stupeň: dokumentace pro provedení stavby a výběr dodavatele



investor: **Lázně Luhačovice a.s.**

zodpovědný projektant: Ing. Petr Všecká, autorizovaný architekt

vypracovali: Ing. P. Všecká, Ing. R. Václavík

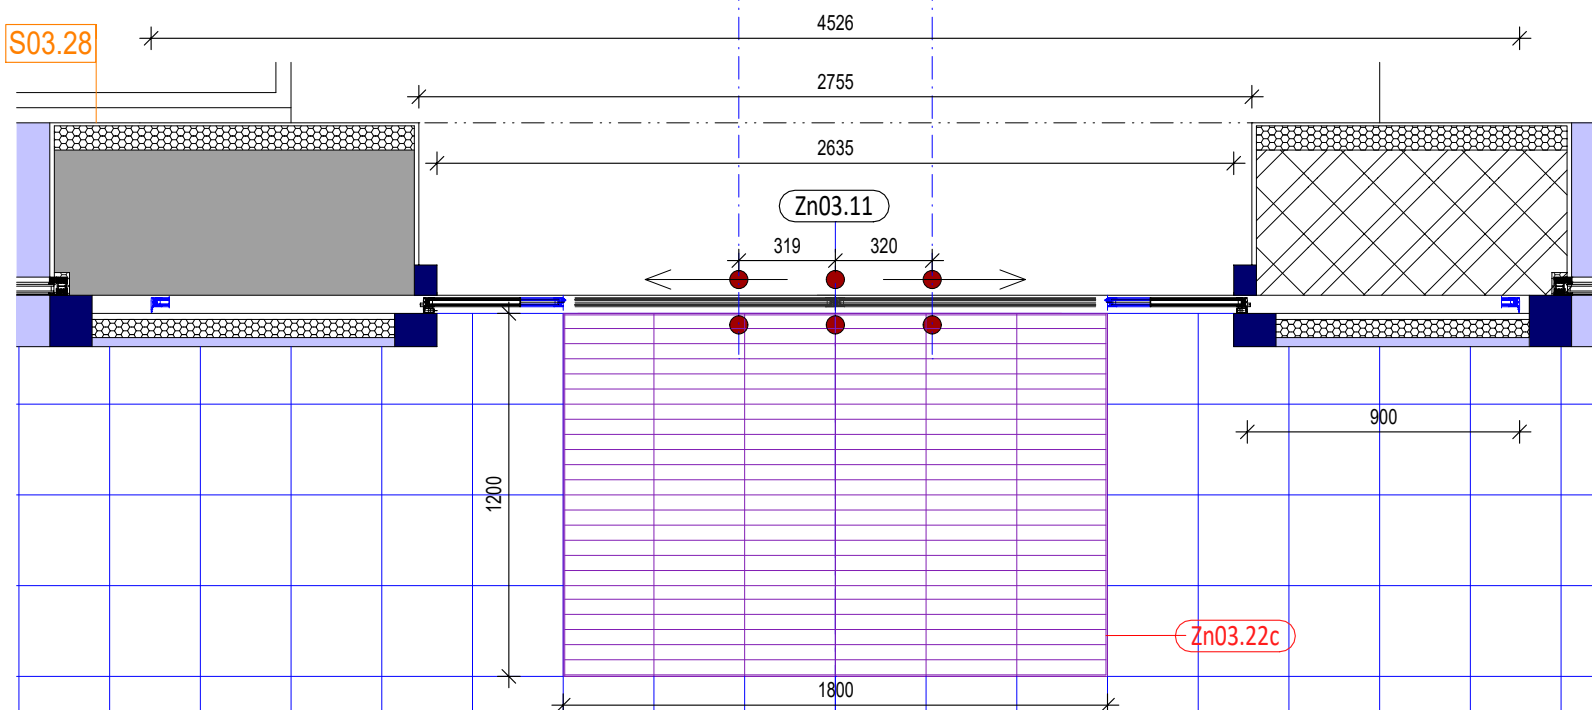

Technical drawing of a wall cross-section. The drawing shows a wall with a honeycomb insulation layer on the right side. The wall is supported by a foundation. Dimensions are indicated at the bottom: 10, 121, 90, 303, 46, 90, 480. A blue line indicates a structural element or reinforcement.

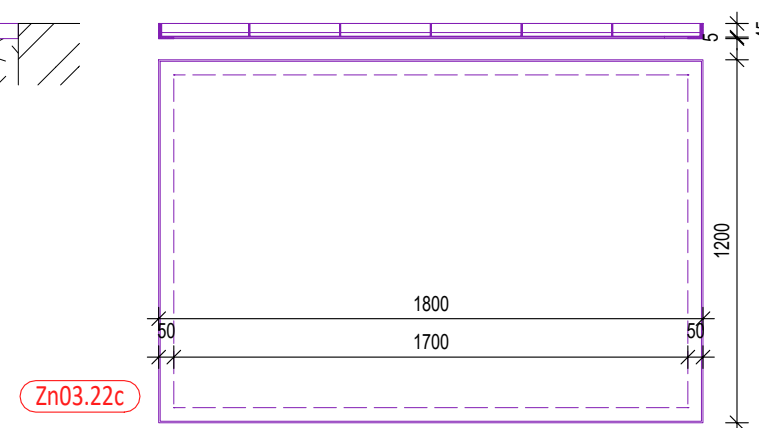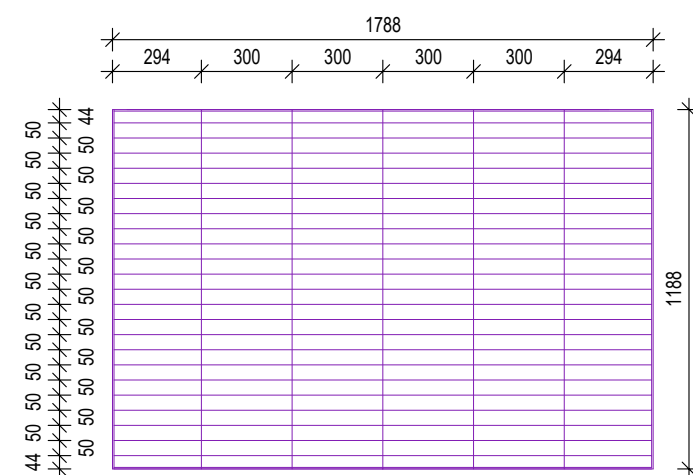

TRANSAT®
ARCHITEKTI

**Obnova areálu Vodoláčebného
ústavu v Luhačovicích
SO-03 Vstupní a technický objekt
vstupní dveře - Zn03.1**

stupeň: dokumentace pro provedení stavby a výběr dodavatele
investor: **Lázně Luhačovice a.s.**
zodpovědný projektant: Ing. Petr Všeťečka, autorizovaný architekt
vypracovali: Ing. P. Všeťečka, Ing. R. Václavík

D03.46


II.2019

M 1:25

Projekt je podkladem pro výrobní dokumentaci dodavatele stavby, která bude před realizací předkládána autorskému doзору k protokolárnímu odsouhlasení.

Všechny projektem navrhované tvary, materiály i povrchové úpravy budou před realizací dodavatelem vzorkovány k protokolárnímu odsouhlasení autorským dozorem.

Teprve poté je možné zahájit realizaci.

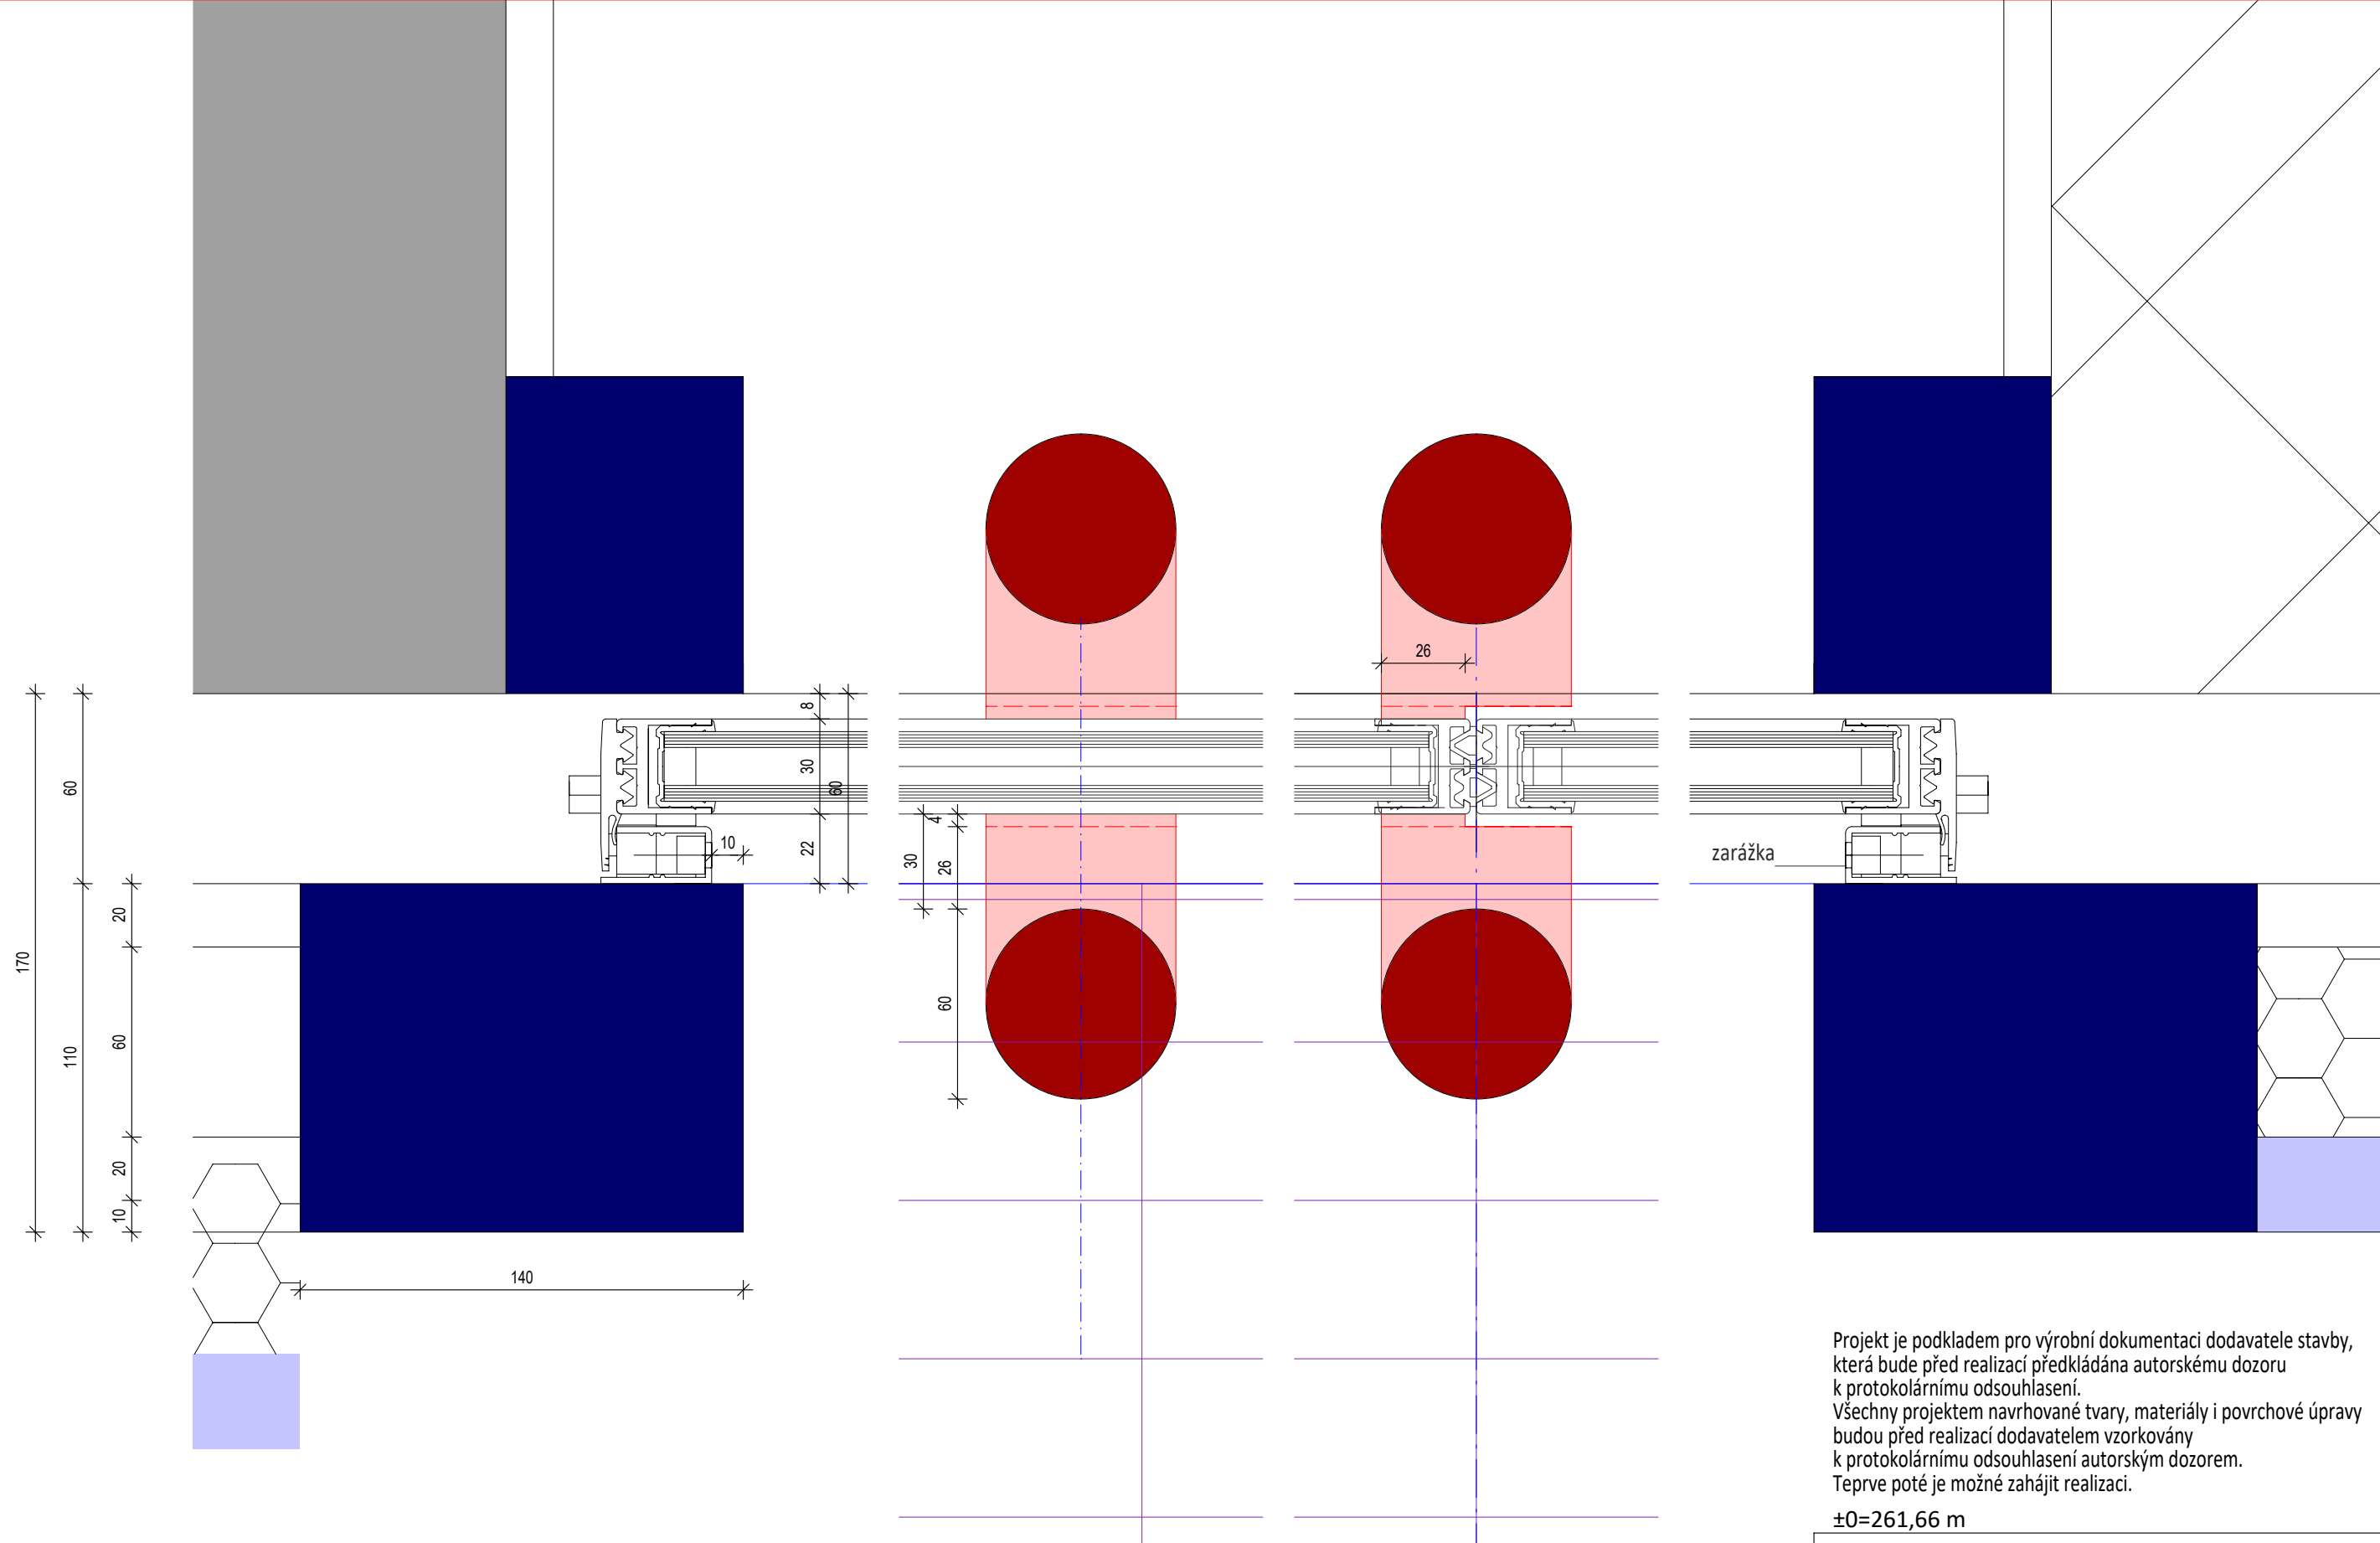

Projekt je podkladem pro výrobní dokumentaci dodavatele stavby, která bude před realizací předkládána autorskému doзору k protokolárnímu odsouhlasení. Všechny projektem navrhované tvary, materiály i povrchové úpravy budou před realizací dodavatelem vzorkovány k protokolárnímu odsouhlasení autorským dozorem. Teprve poté je možné zahájit realizaci.

±0=261,66 m

TRANSAT
ARCHITEKTI

Obnova areálu Vodoléčebného

ústavu v Luhačovicích

SO-03 Vstupní a technický objekt

vstupní dveře - Zn03.11 - detail půdorys M 1: 2

stupeň: dokumentace pro provedení stavby a výběr dodavatele




investor: **Lázně Luhačovice a.s.**

zodpovědný projektant: Ing. Petr Všeťečka, autorizovaný architekt

vypracovali: Ing. P. Všeťečka, Ing. R. Václavík

D03.47

II.2019

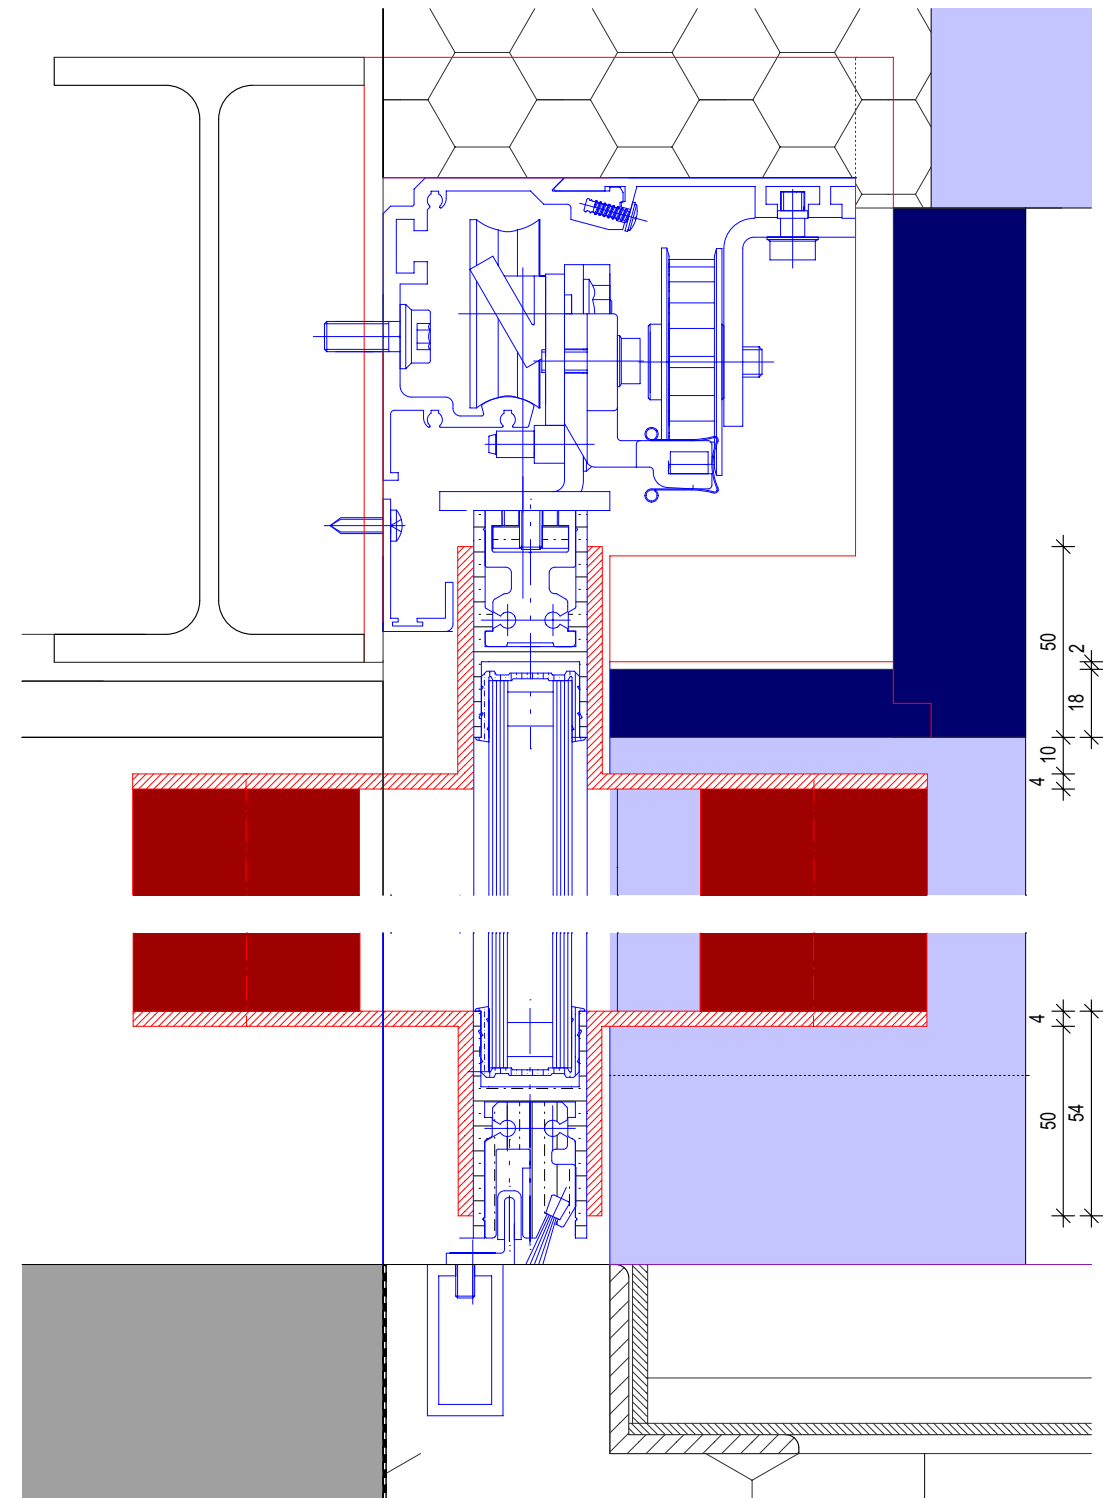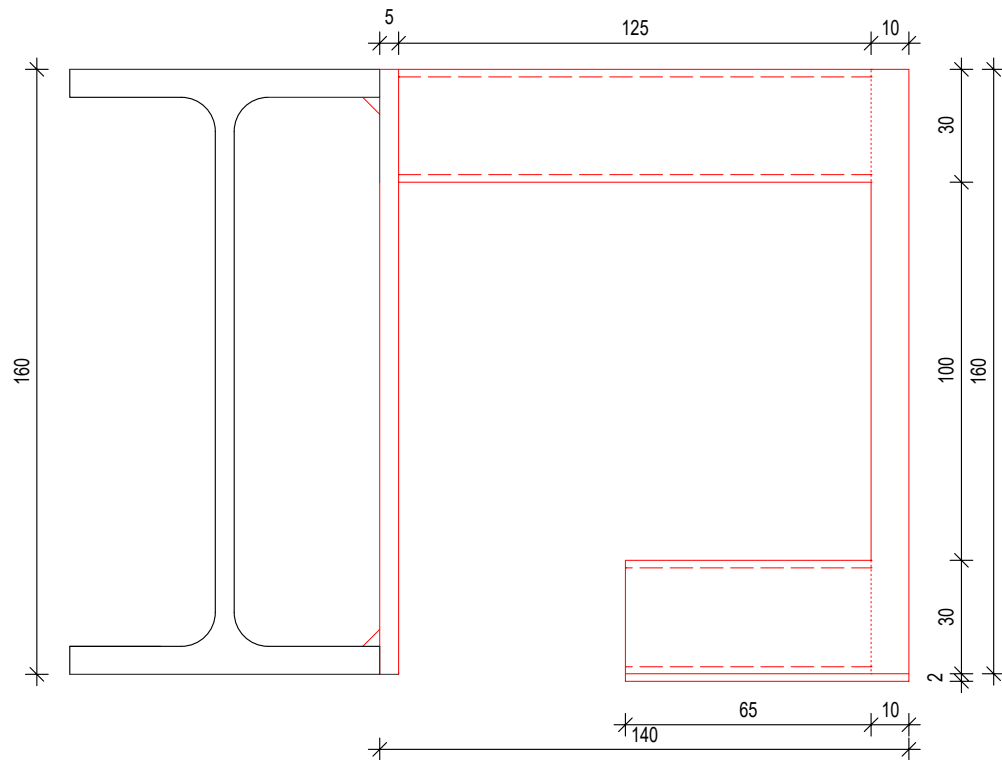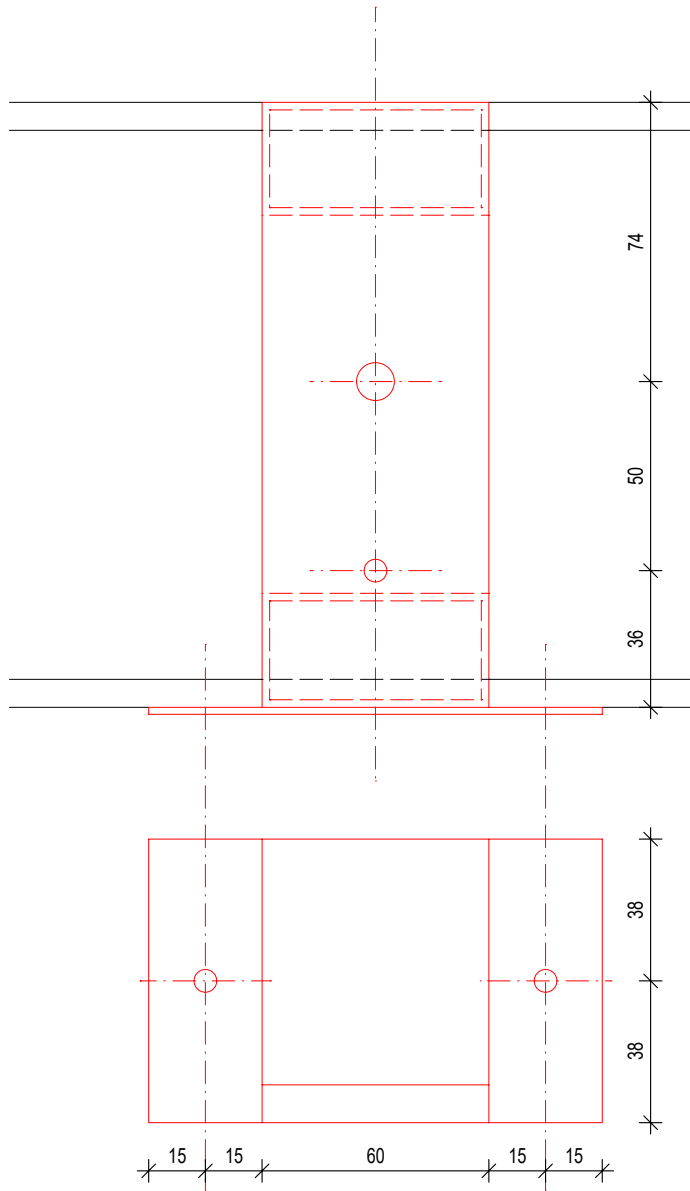

Projekt je podkladem pro výrobní dokumentaci dodavatele stavby, která bude před realizací předkládána autorskému dozoru k protokolárnímu odsouhlasení.
Všechny projektem navrhované tvary, materiály i povrchové úpravy budou před realizací dodavatelem vzorkovány k protokolárnímu odsouhlasení autorským dozorem.
Teprve poté je možné zahájit realizaci.




±0=261,66 m

TRANSAT
ARCHITEKTI
**Obnova areálu Vodoléčebného
ústavu v Luhačovicích**
SO-03 Vstupní a technický objekt

vstupní dveře - Zn03.11 - detail řez M 1: 2
stupeň: dokumentace pro provedení stavby a výběr dodavatele
investor: **Lázně Luhačovice a.s.**
zodpovědný projektant: Ing. Petr Všeťečka, autorizovaný architekt
vypracovali: Ing. P. Všeťečka, Ing. R. Václavík

D03.48

II.2019

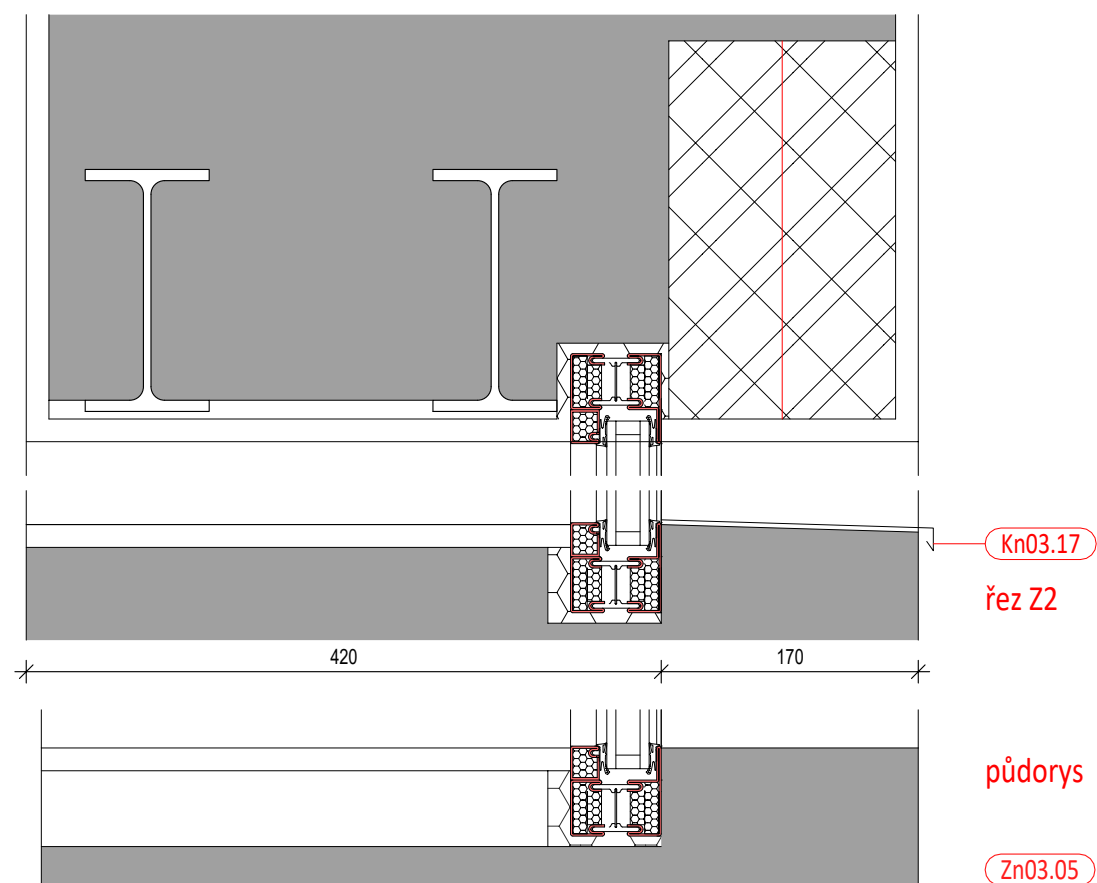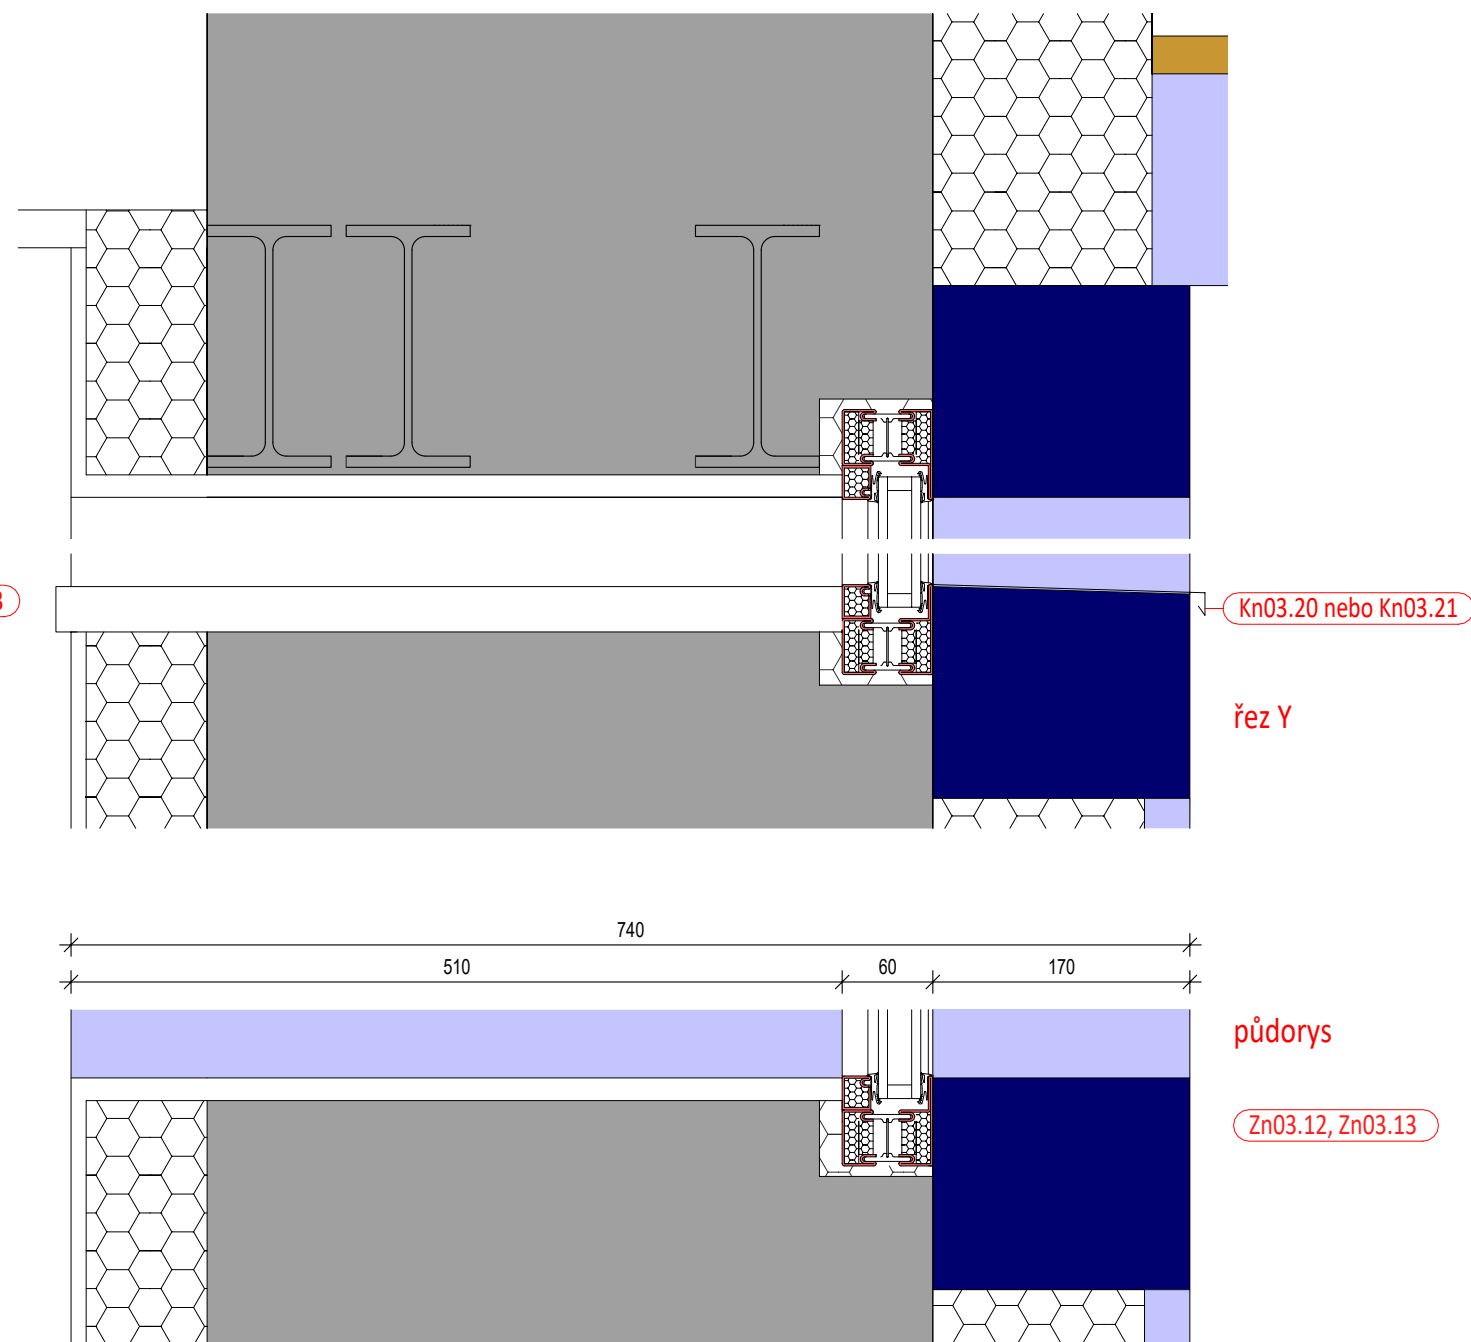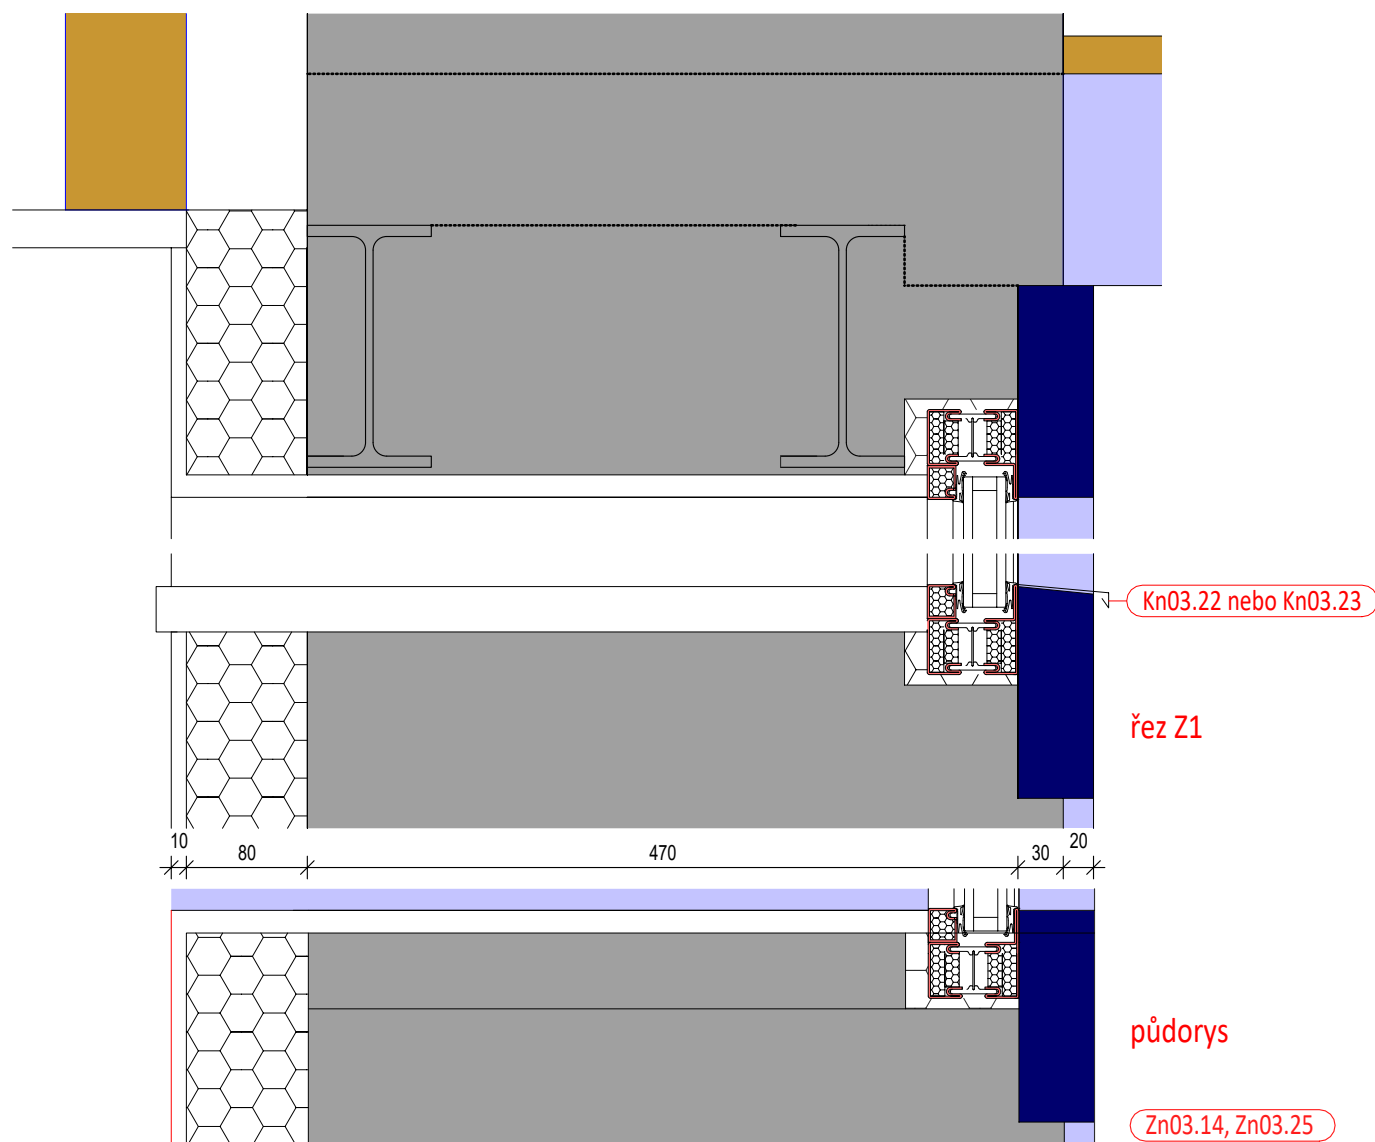

Projekt je podkladem pro výrobní dokumentaci dodavatele stavby, která bude před realizací předkládána autorskému doзору k protokolárnímu odsouhlasení. Všechny projektem navrhované tvary, materiály i povrchové úpravy budou před realizací dodavatelem vzorkovány k protokolárnímu odsouhlasení autorským dozorem. Teprve poté je možné zahájit realizaci.



±0=261,66 m

TRANSAT
ARCHITEKTI
Obnova areálu Vodoléčebného
ústavu v Luhačovicích
SO-03 Vstupní a technický objekt

D03.49

II.2019


D03.49 okna - Zn03.05, Zn03.12, 13, 14, Zn03.25 M 1: 50, 20
stupeň: dokumentace pro provedení stavby a výběr dodavatele
investor: **Lázně Luhačovice a.s.**
zodpovědný projektant: Ing. Petr Všeťečka, autorizovaný architekt
vypracovali: Ing. P. Všeťečka, Ing. R. Václavík

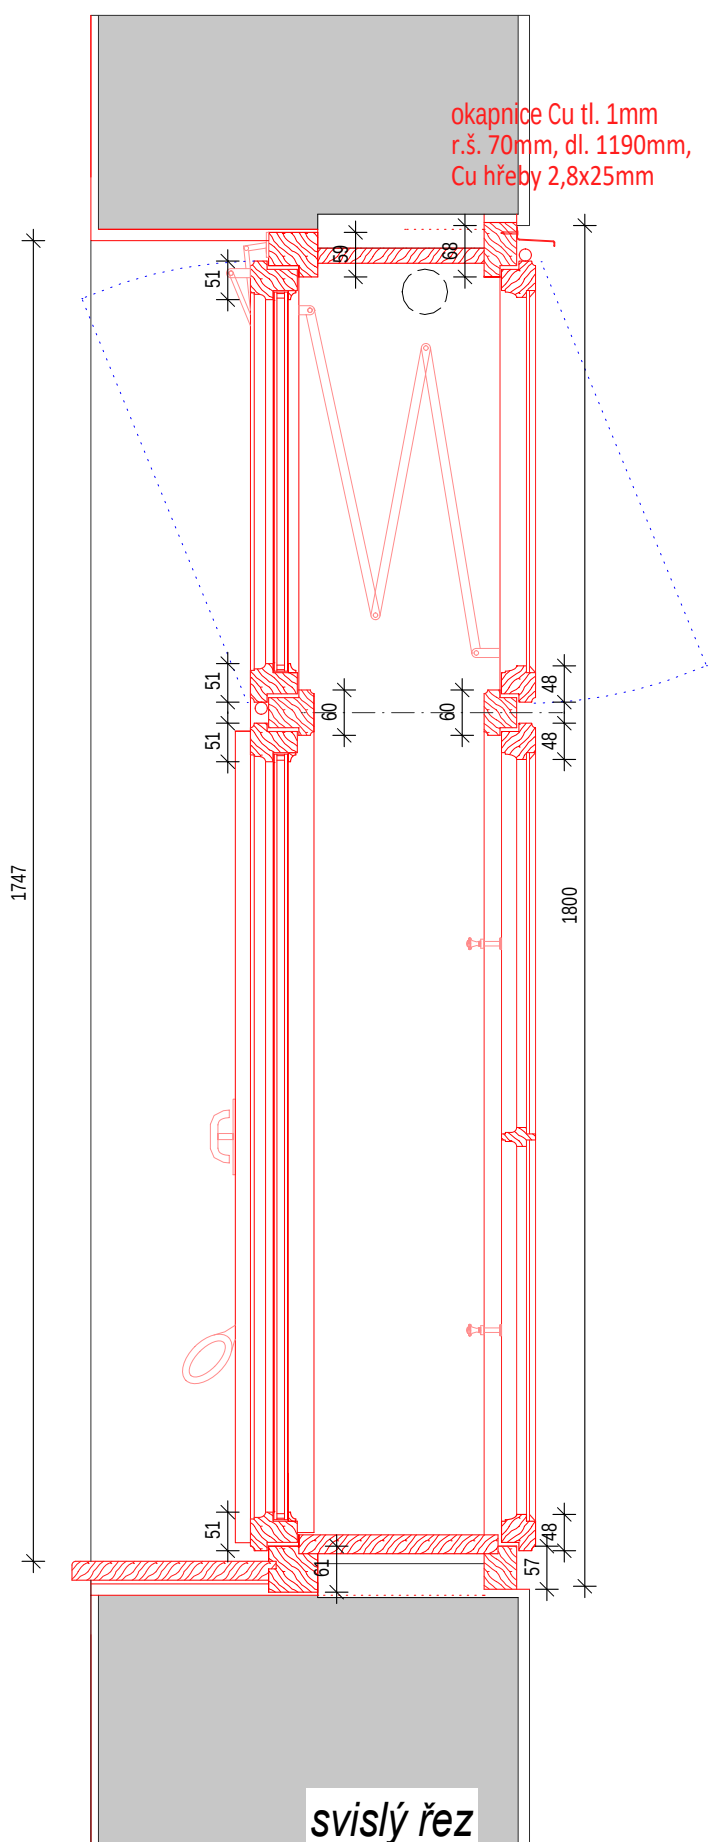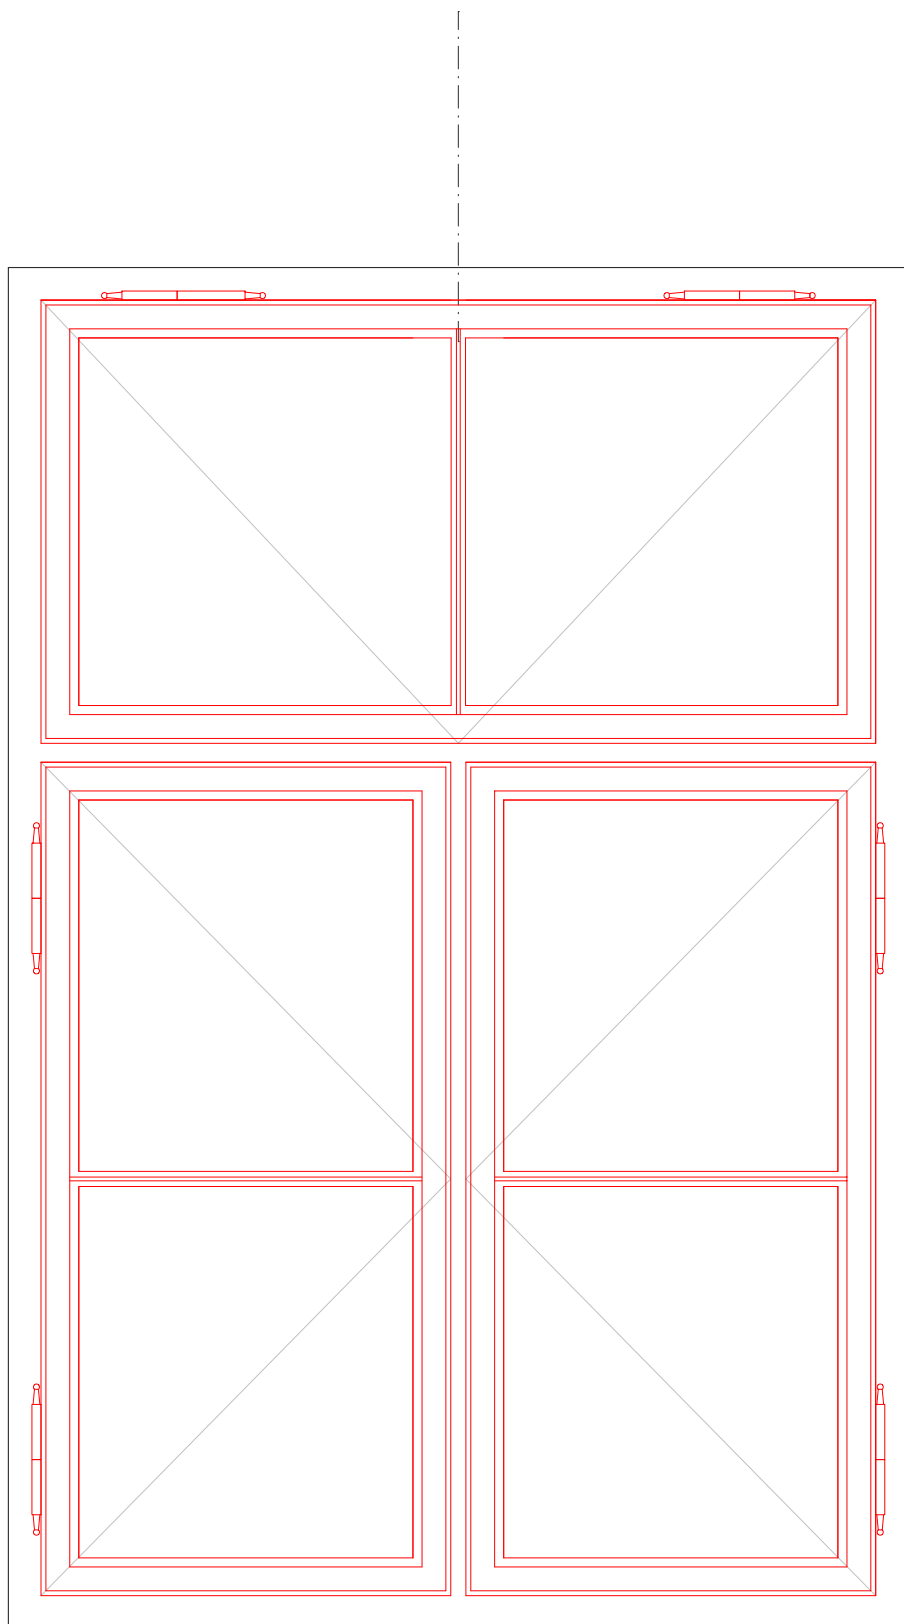


pohled z exteriéru

interiér

vodorovný řez

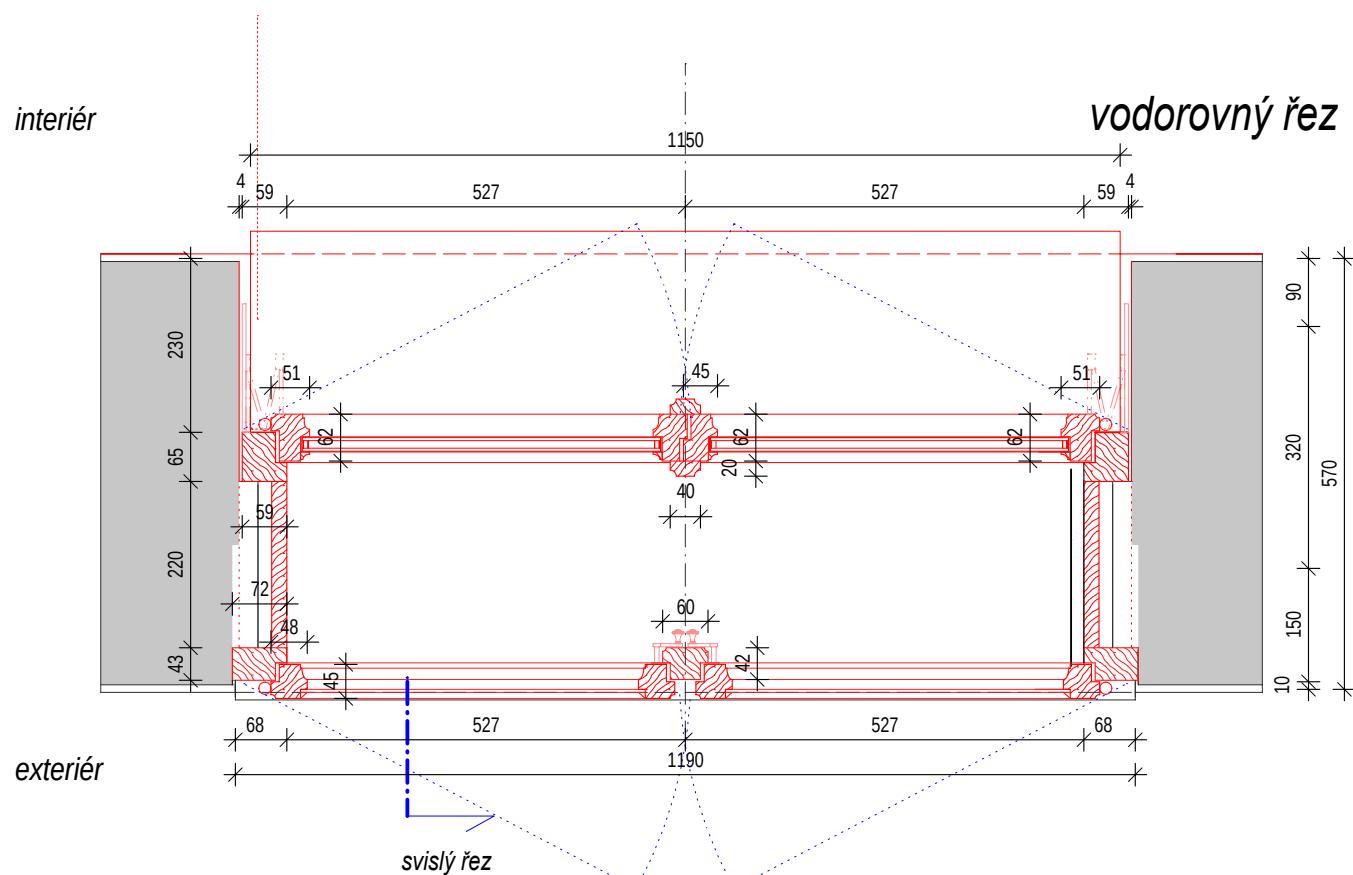

PROFILY 1:2

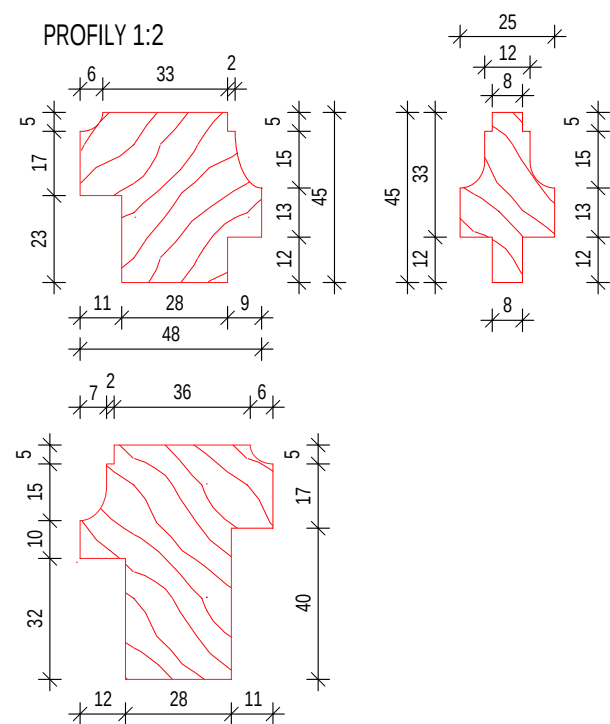

ZMĚNA 07.2019

TRANSAT
ARCHITEKTI

Obnova areálu Vodoléčebného
ústavu v Luhačovicích
SO-03 Vstupní a technický objekt
okno (Tn 03.08)





D03.50

II.2019

M 1:10


stupeň: dokumentace pro provedení stavby a výběr zhotovitele
investor: Lázně Luhačovice a.s.
zodpovědný projektant: Ing. Petr Všecký, autorizovaný architekt
vypracovali: Ing. arch. A. Všecká, Ing. R. Václavík, Ing. arch. K. Menšík

Projekt je podkladem pro výrobní dokumentaci dodavatele stavby,
která bude před realizací předkládána autorskému doзору
k protokolárnímu odsouhlasení.
Všechny projektem navrhované tvary, materiály i povrchové úpravy
budou před realizací dodavatelem vzorkovány
k protokolárnímu odsouhlasení autorským dozorem.
Teprve poté je možné zahájit realizaci.

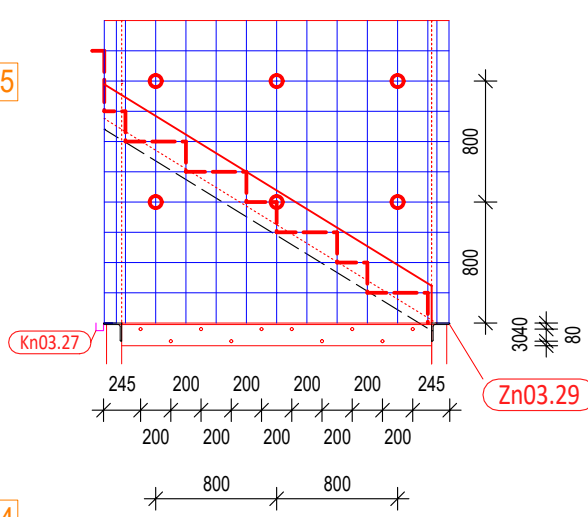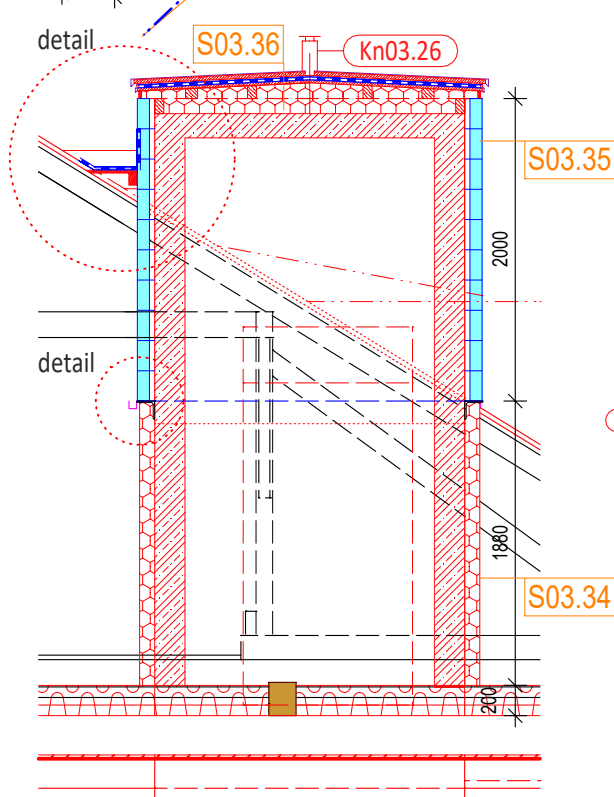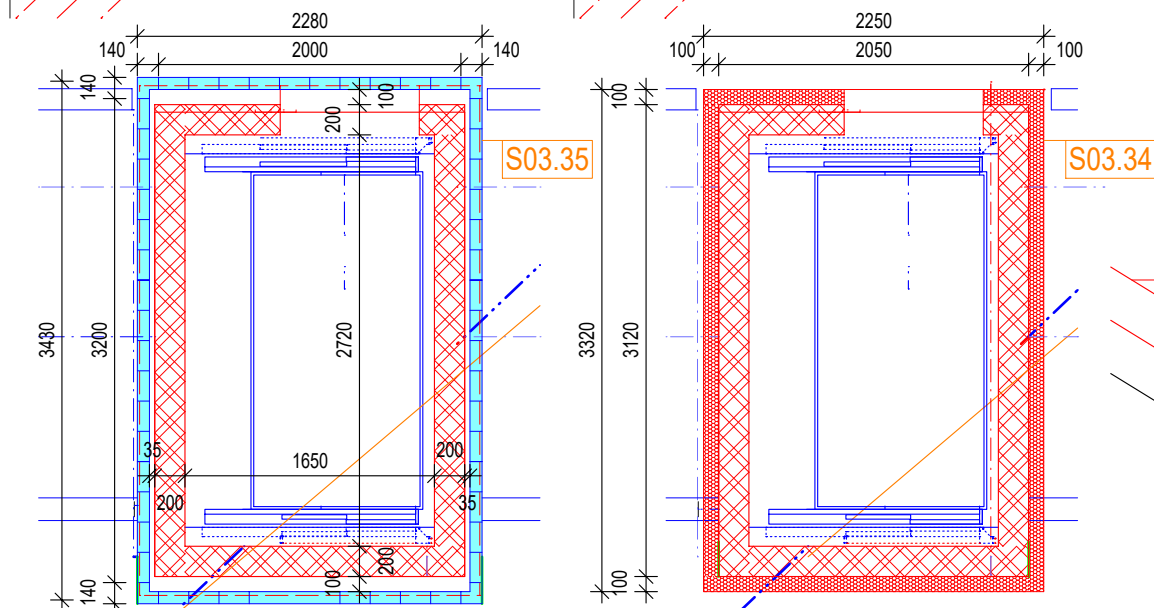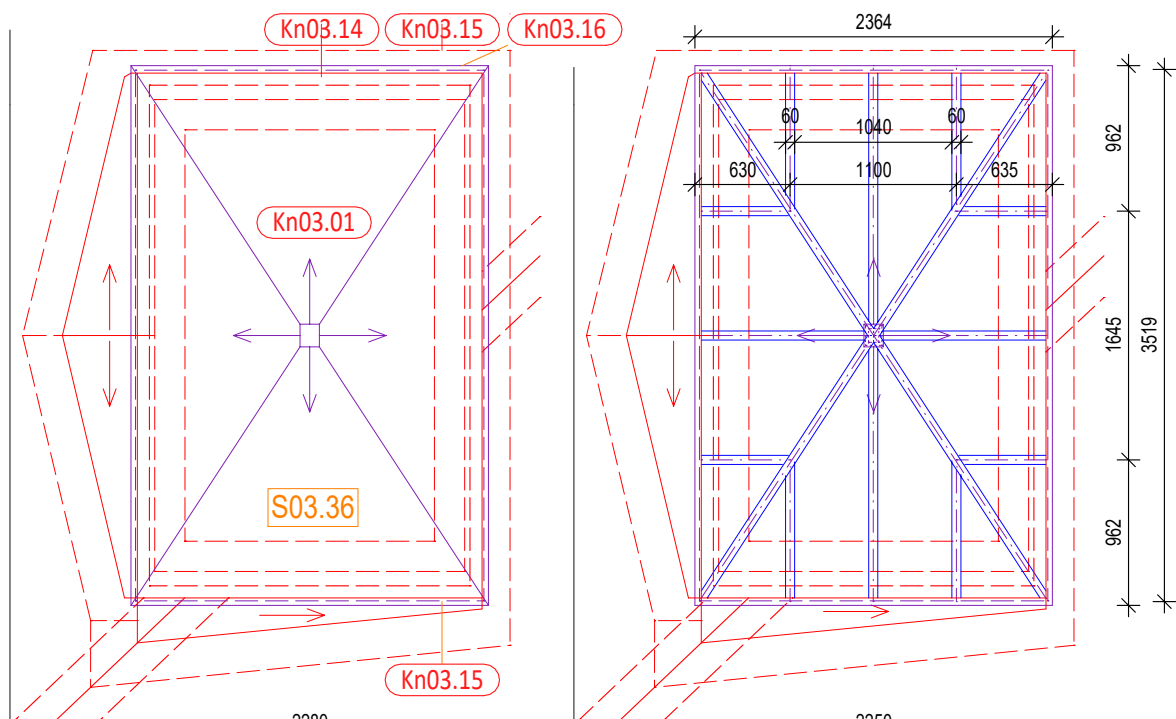

kotvení luxferů k žb stěně - schéma
kotvení zhruba po 4 řadách a 4 šárech
vloženou ocel kotvou Zn03.30

demontovatelné čelo s mřížkou
pro instalaci a servis LED osvětlení

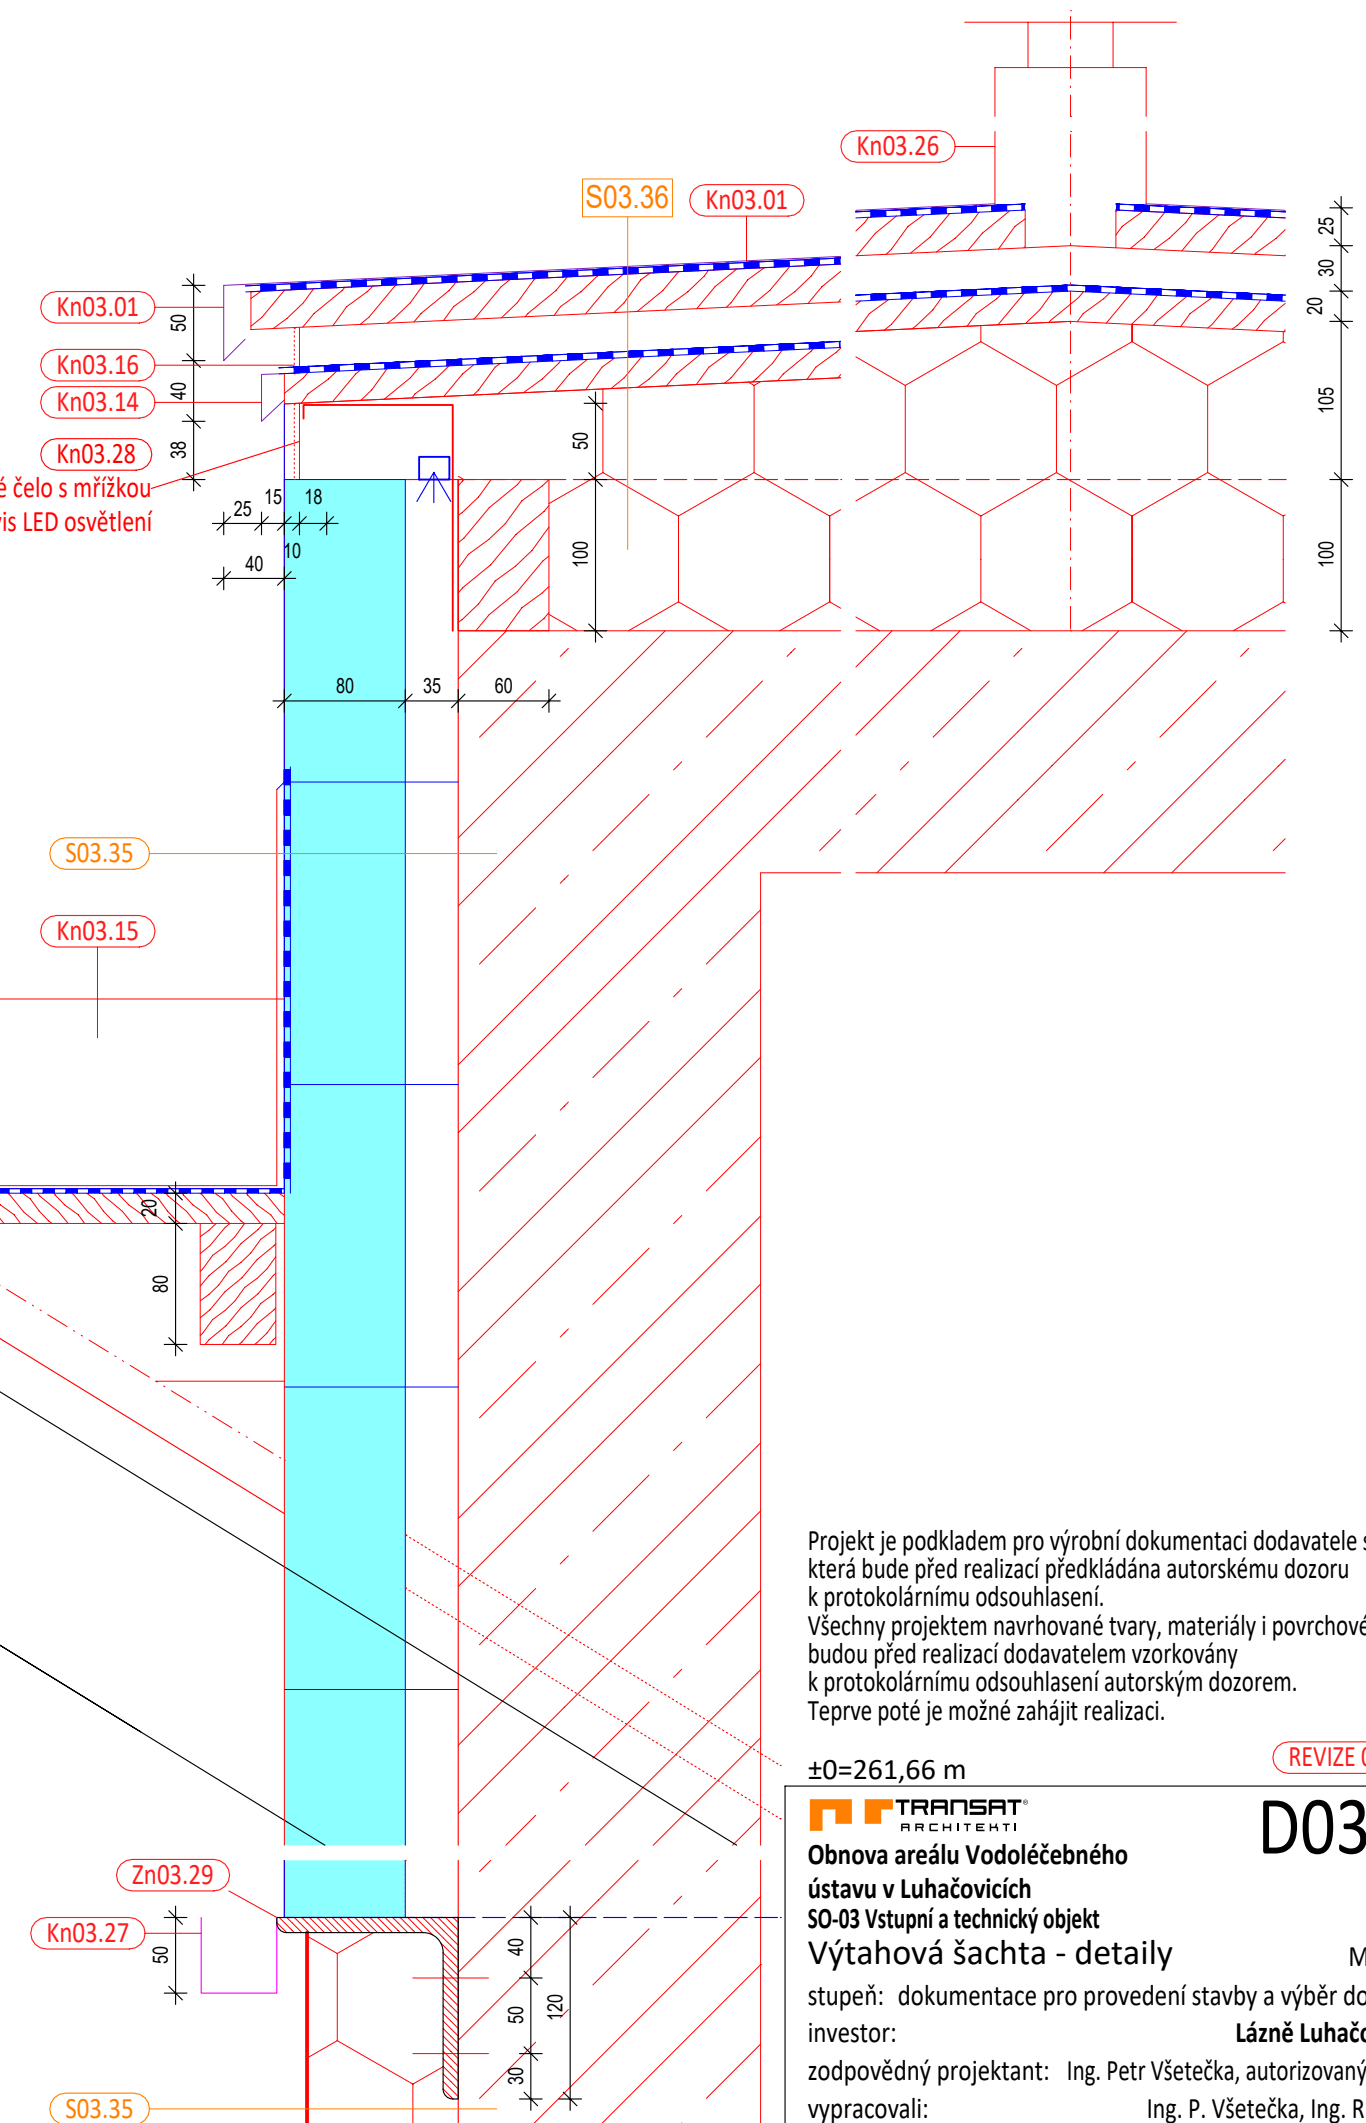

Projekt je podkladem pro výrobní dokumentaci dodavatele stavby,
která bude před realizací předkládána autorskému doзору
k protokolárnímu odsouhlasení.
Všechny projektem navrhované tvary, materiály i povrchové úpravy
budou před realizací dodavatelem vzorkovány
k protokolárnímu odsouhlasení autorským dozorem.
Teprve poté je možné zahájit realizaci.

±0=261,66 m

REVIZE 01.2020

TRANSAT[®]

ARCHITEKTI

Obnova areálu Vodoléčebného
ústavu v Luhačovicích

SO-03 Vstupní a technický objekt

Výtahová šachta - detaily

M 1: 50, 5

stupeň: dokumentace pro provedení stavby a výběr dodavatele

investor: Lázně Luhačovice a.s.

zodpovědný projektant: Ing. Petr Všeťečka, autorizovaný architekt

vypracovali: Ing. P. Všeťečka, Ing. R. Václavík

D03.51

II.2019