

! ▷ A

B
Δ
77

navazuje SO-05

bourání opěrné zdi je součástí objektu SO-03
(hrozí sesuv terénu)

Kamenné prvky chránit,
restaurátorsky demontovat
uložit.

△C

R02

V= 1,370m

 $V = 0,800 \text{ m}$

01.007

Odstranění celé přístavby

Odstranění celé přístavby

REVIZE 01.2020

! ▷ A

VRSTW
! ▷ ∞
E K OR


	PLOCHY PODLAH K ODSTRANĚNÍ (BETON, ŽELEZOBETON)
	POVRCHOVÉ VRSTVY K ODSTRANĚNÍ (DLAŽBY, PVC)
	KONSTRUKCE K ODSTRANĚNÍ (ZDIVO CPP vč. omítek a obkladů, v závorkách uvedeny výšky obkladů)
	BOURÁNÍ OTVORŮ V PONECHANÝCH KONSTRUKCÍCH
	KONSTRUKCE K PONECHÁNÍ A OCHRANĚ

D01.01

2019

Půdorys suterénu - stav, bourání M 1:100
stupeň: dokumentace pro provedení stavby a výběr dodavatele
investor: **Lázně Luhačovice a.s.**
zodpovědný projektant: Ing. Petr Všeťečka, autorizovaný architekt
vypracovali: Ing. P. Všeťečka, Ing. R. Václavík, Ing. arch. K. Menšík

Půdorys přizemí - stav, bourání M 1:100
stupeň: dokumentace pro provedení stavby a výběr dodavatele
investor: **Lázně Luhačovice a.s.**
zodpovědný projektant: Ing. Petr Všečka, autorizovaný architekt
vypracovali: Ing. P. Všečka, Ing. R. Václavík, Ing. arch. K. Menšík

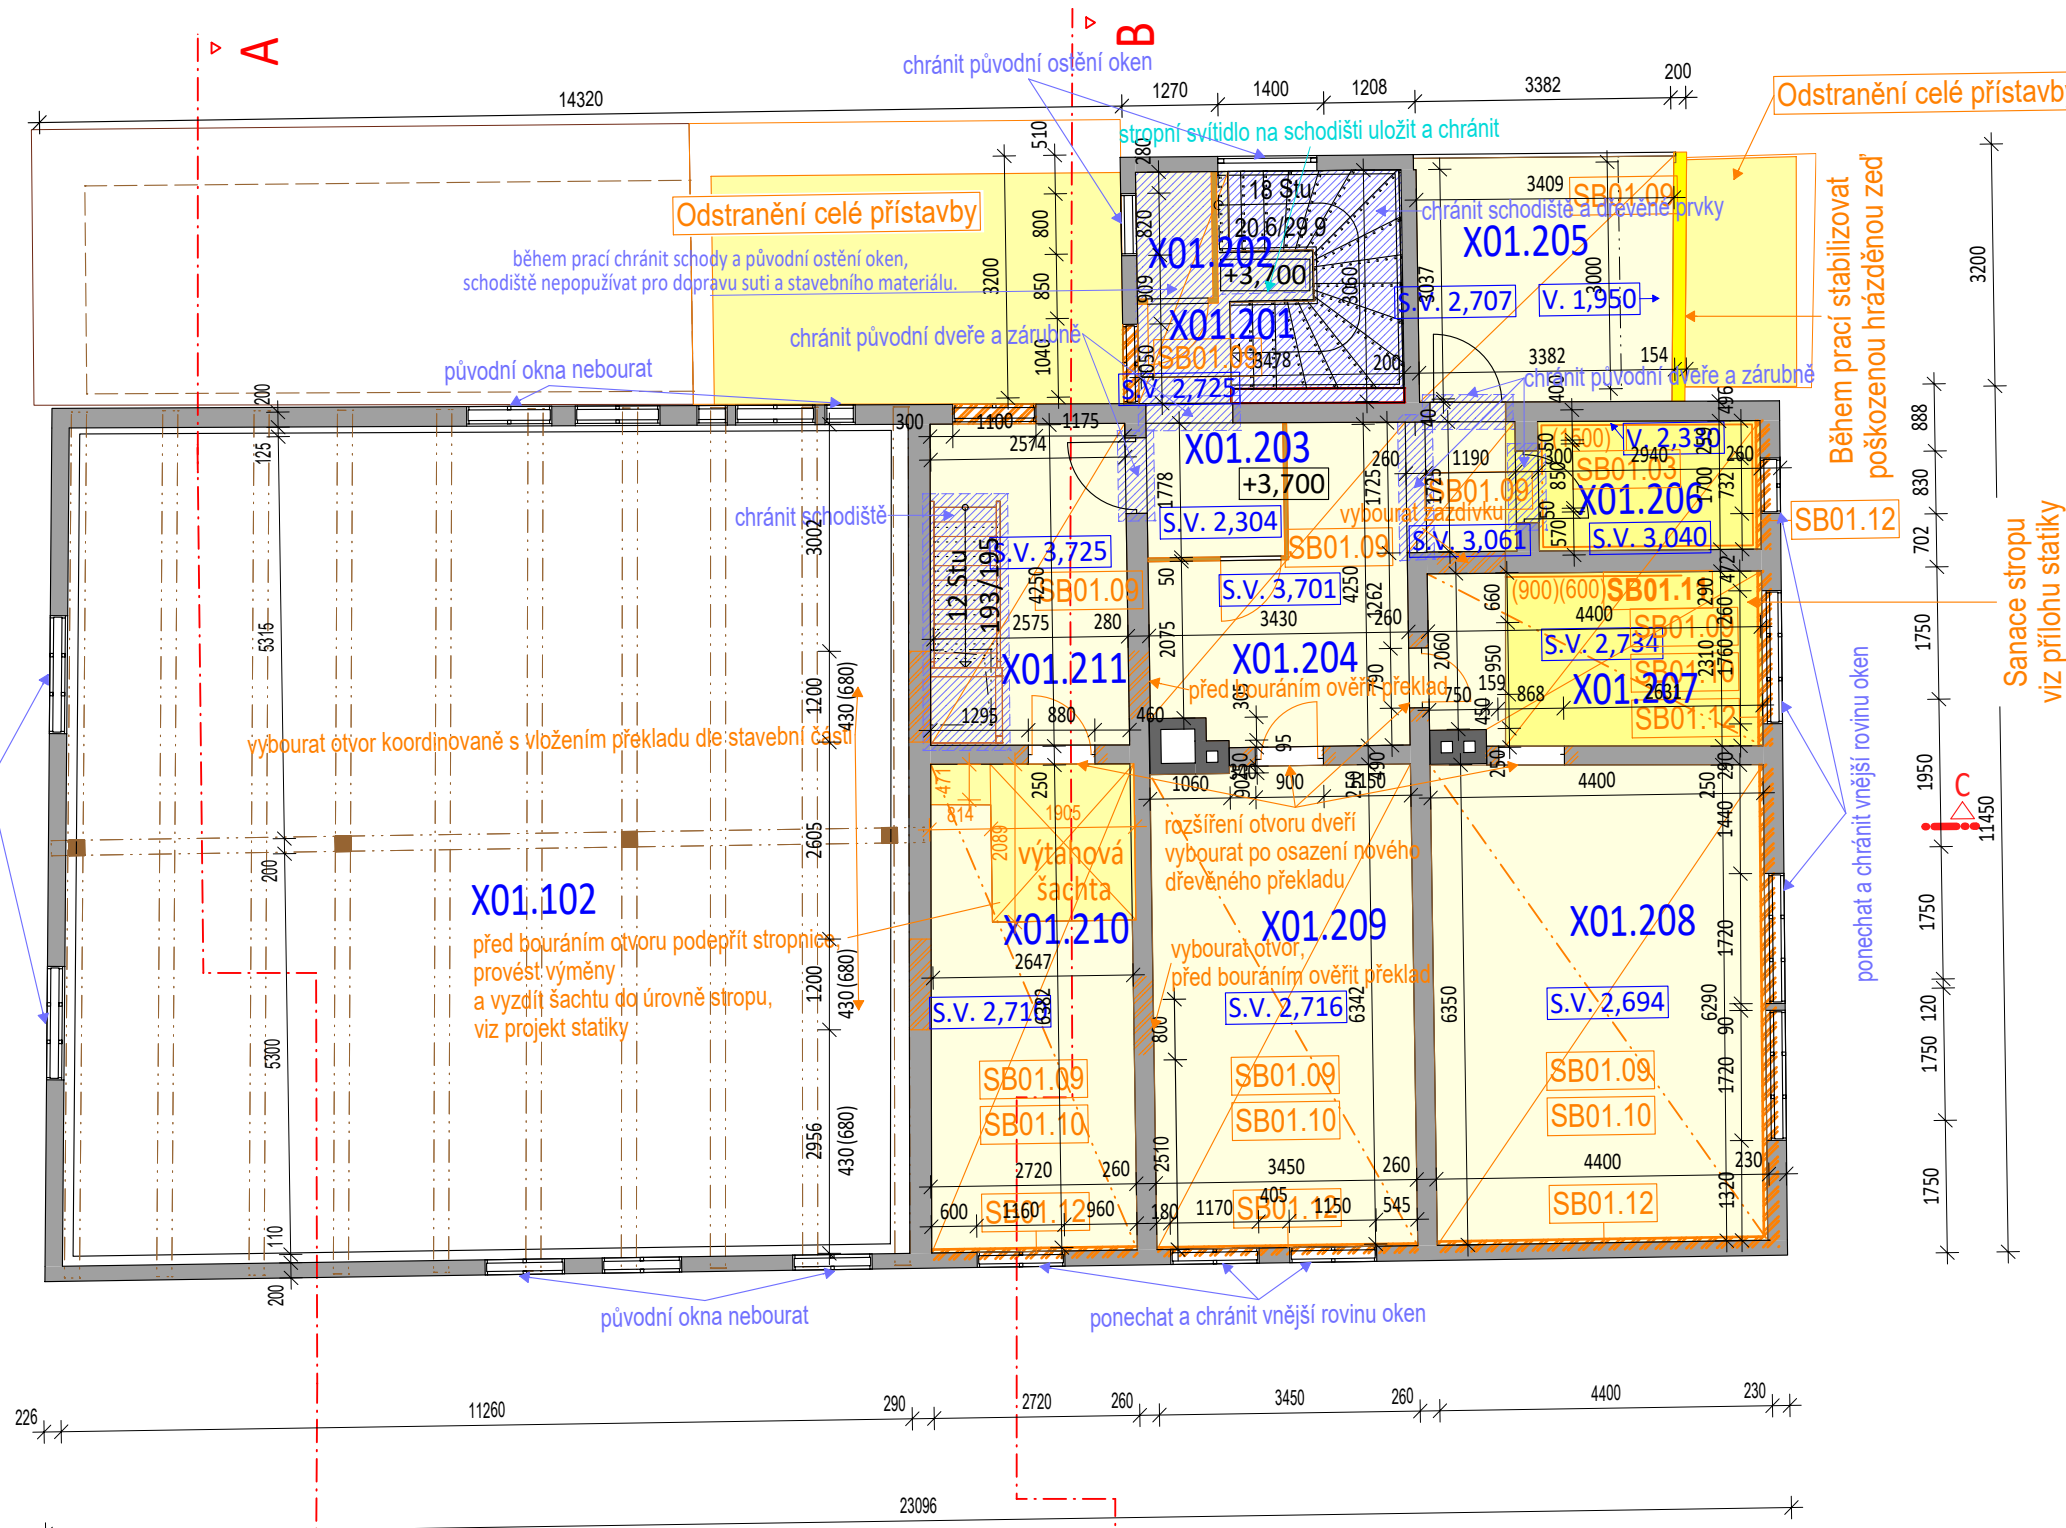

LEGENDA MÍSTNOSTÍ:

- X01.201 podesta schodiště 2,8m²
- X01.202 WC 1,7m²
- X01.203 předsíň 3,3m²
- X01.204 chodba 13,5m²
- X01.205 loggie 10,9m²
- X01.206 koupelna 5m²
- X01.207 kuchyň 10,2m²
- X01.208 obývací pokoj 27,3m²
- X01.209 ložnice 21,8m²
- X01.210 pokoj 17,2m²
- X01.211 chodba 11,1m²
- (X01.102 odpočívárna)

LEGENDA:

- PLOCHY PODLAH K ODSTRANĚNÍ
- POVRCHOVÉ VRSTVY K ODSTRANĚNÍ (DLAŽBY, PVC)
- KONSTRUKCE K ODSTRANĚNÍ (ZDIVO CPP vč. omítek a obkladů)
- BOURÁNÍ OTVORŮ V PONECHANÝCH KONSTRUKCÍCH
- KONSTRUKCE K ODSTRANĚNÍ (DŘEVOSTAVBA)
- KONSTRUKCE K PONECHÁNÍ A OCHRANĚ

Poznámky:
Vyklizení objektu před započatím prací - chránit a uložit mobiliář dle projektu expozice

OZNAČENÉ PRVKY CHRÁNIT PROTI POŠKOZENÍ BĚHEM PRACÍ OBEDNĚNÍM OSB DESKAMI PŘES GEOTEXTILII.
DVEŘNÍ/OKENNÍ KŘÍDLA SVĚSIT A ULOŽIT K REPASÍ, ZÁRUBNĚ/RÁMY CHRÁNIT NA MÍSTĚ.
ŠETRNĚ DEMONTOVAT A ULOŽIT PŮVODNÍ DVEŘE, ULOŽIT MOBILIÁŘ PRO ÚČELY EXPOZICE
VYKLIZENÍ MOBILIÁŘE PROVEDE INVESTOR PŘED ZAPOČETÍM PRACÍ (VIZ INVENTARIZACE V PROJEKTU EXPOZICE)

±0=261,66m

TRANSAT
ARCHITEKTI
Obnova areálu Vodoléčebného
ústavu v Luhačovicích
SO-01 Vodoléčebný ústav
Půdorys patra - stav, bourání

D01.03


I.2019

M 1:100

stupeň: dokumentace pro provedení stavby a výběr dodavatele
investor: Lázně Luhačovice a.s.
zodpovědný projektant: Ing. Petr Všecký, autorizovaný architekt
vypracovali: Ing. P. Všecký, Ing. R. Václavík, Ing. arch. K. Menšík

LEGENDA MÍSTNOSTÍ:

X01.301 půda 57m²
X01.302 půda 30,5m²
X01.303 půda 29,5m²
X01.304 půda 86,6m²
X01.305 půda arkýře 17,2m²

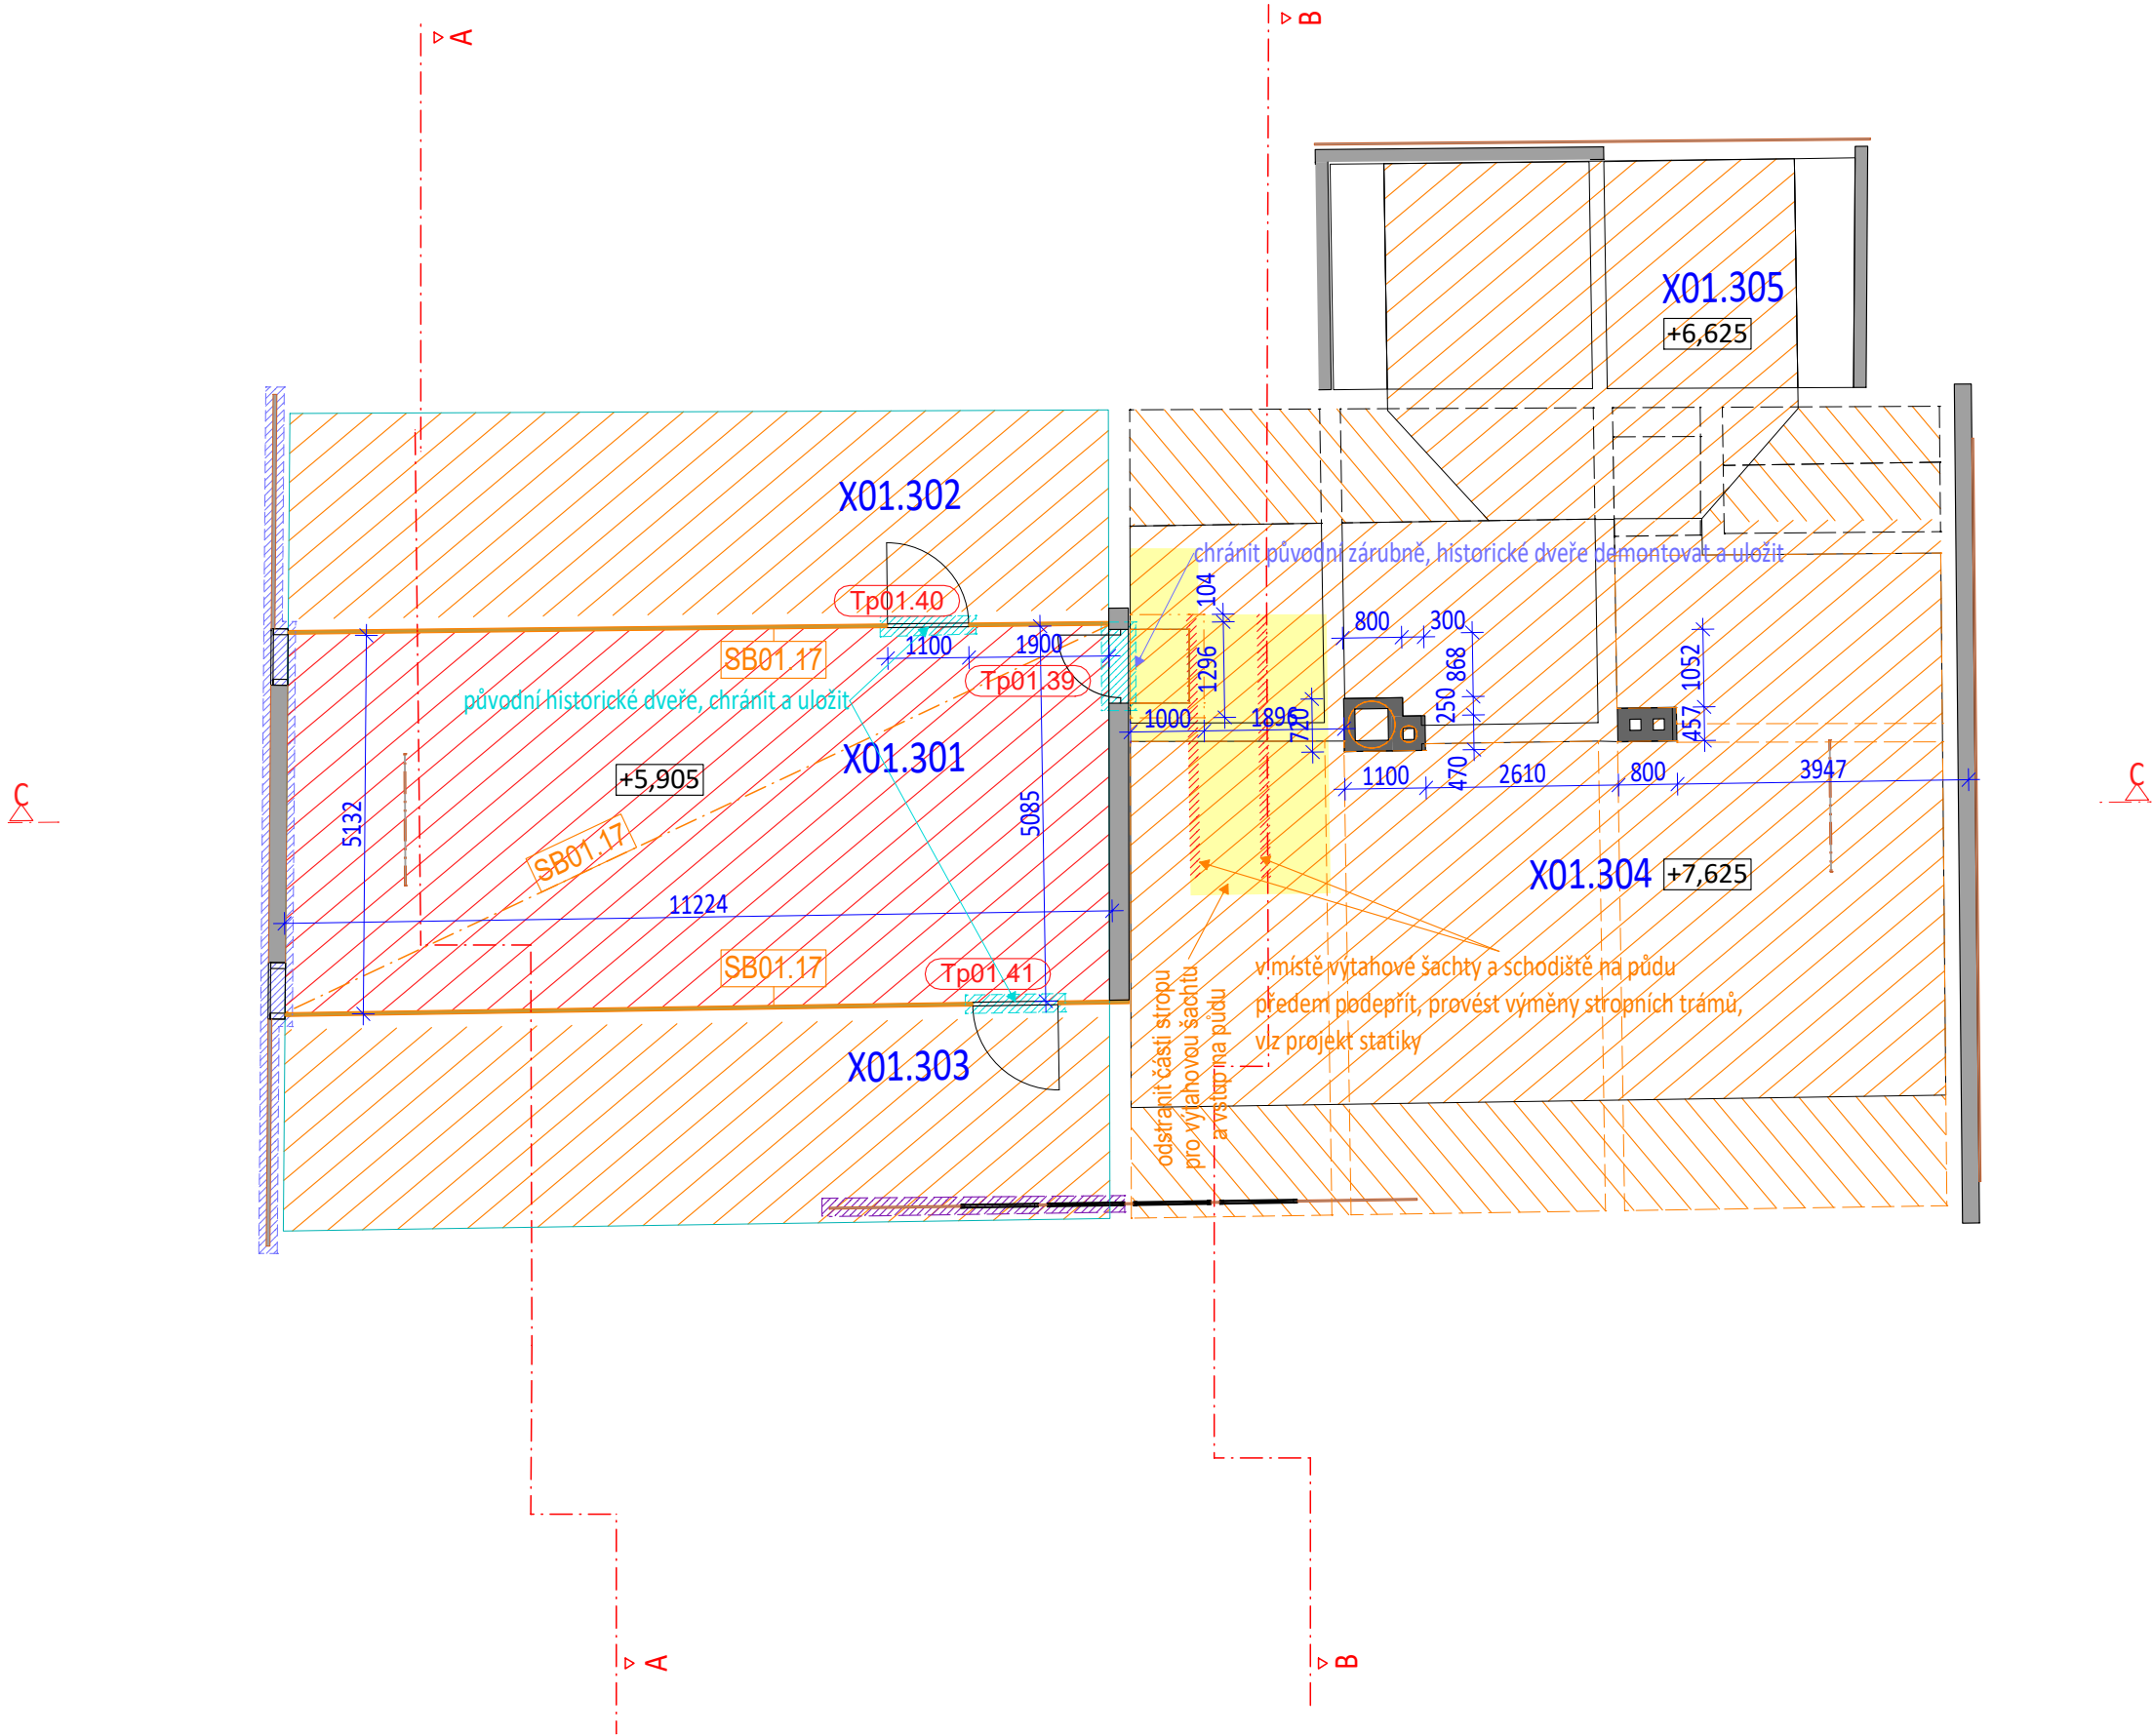

Poznámky:
Vykližení objektu před započítím prací - chránit a uložit mobiliář dle projektu expozice

OZNAČENÉ PRVKY CHRÁNIT PROTI POŠKOZENÍ BĚHEM PRACÍ

ŠETRNĚ DEMONTOVAT A ULOŽIT PŮVODNÍ DVEŘE, ULOŽIT MOBILIÁŘ PRO ÚČELY EXPOZICE
VYKLIZENÍ MOBILIÁŘE DLE PROJEKTU EXPOZICE PŘED ZAPOČÍTÍM PRACÍ

SEJMUTÍ ŠTÍTU VCELUK A ULOŽENÍ

LEGENDA:

PRŮMĚT VLOŽENÉHO PODHLEDU NAD 2. NP

KONSTRUKCE K ODSTRANĚNÍ (DŘEVOSTAVBA)

z půdního prostoru vyklidit zbytky krytin
latí, lepenky apod., vymést, vysát

KONSTRUKCE K PONECHÁNÍ A OCHRANĚ

±0=261,66m



REVIZE 01.2020

TRANSAT
ARCHITEKTI

Obnova areálu Vodoléčebného
ústavu v Luhačovicích
SO-01 Vodoléčebný ústav

D01.04
I.2019

Půdorys podkroví - stav, bourání M 1:100
stupeň: dokumentace pro provedení stavby a výběr dodavatele
investor: Lázně Luhačovice a.s.
zodpovědný projektant: Ing. Petr Všečka, autorizovaný architekt
vypracovali: Ing. P. Všečka, Ing. R. Václavík, Ing. arch. K. Menšík

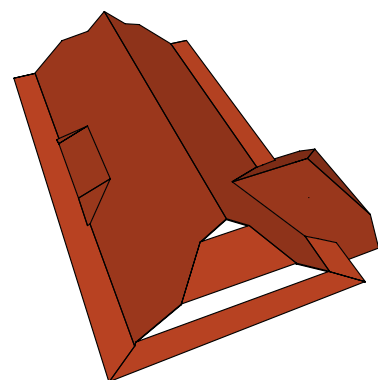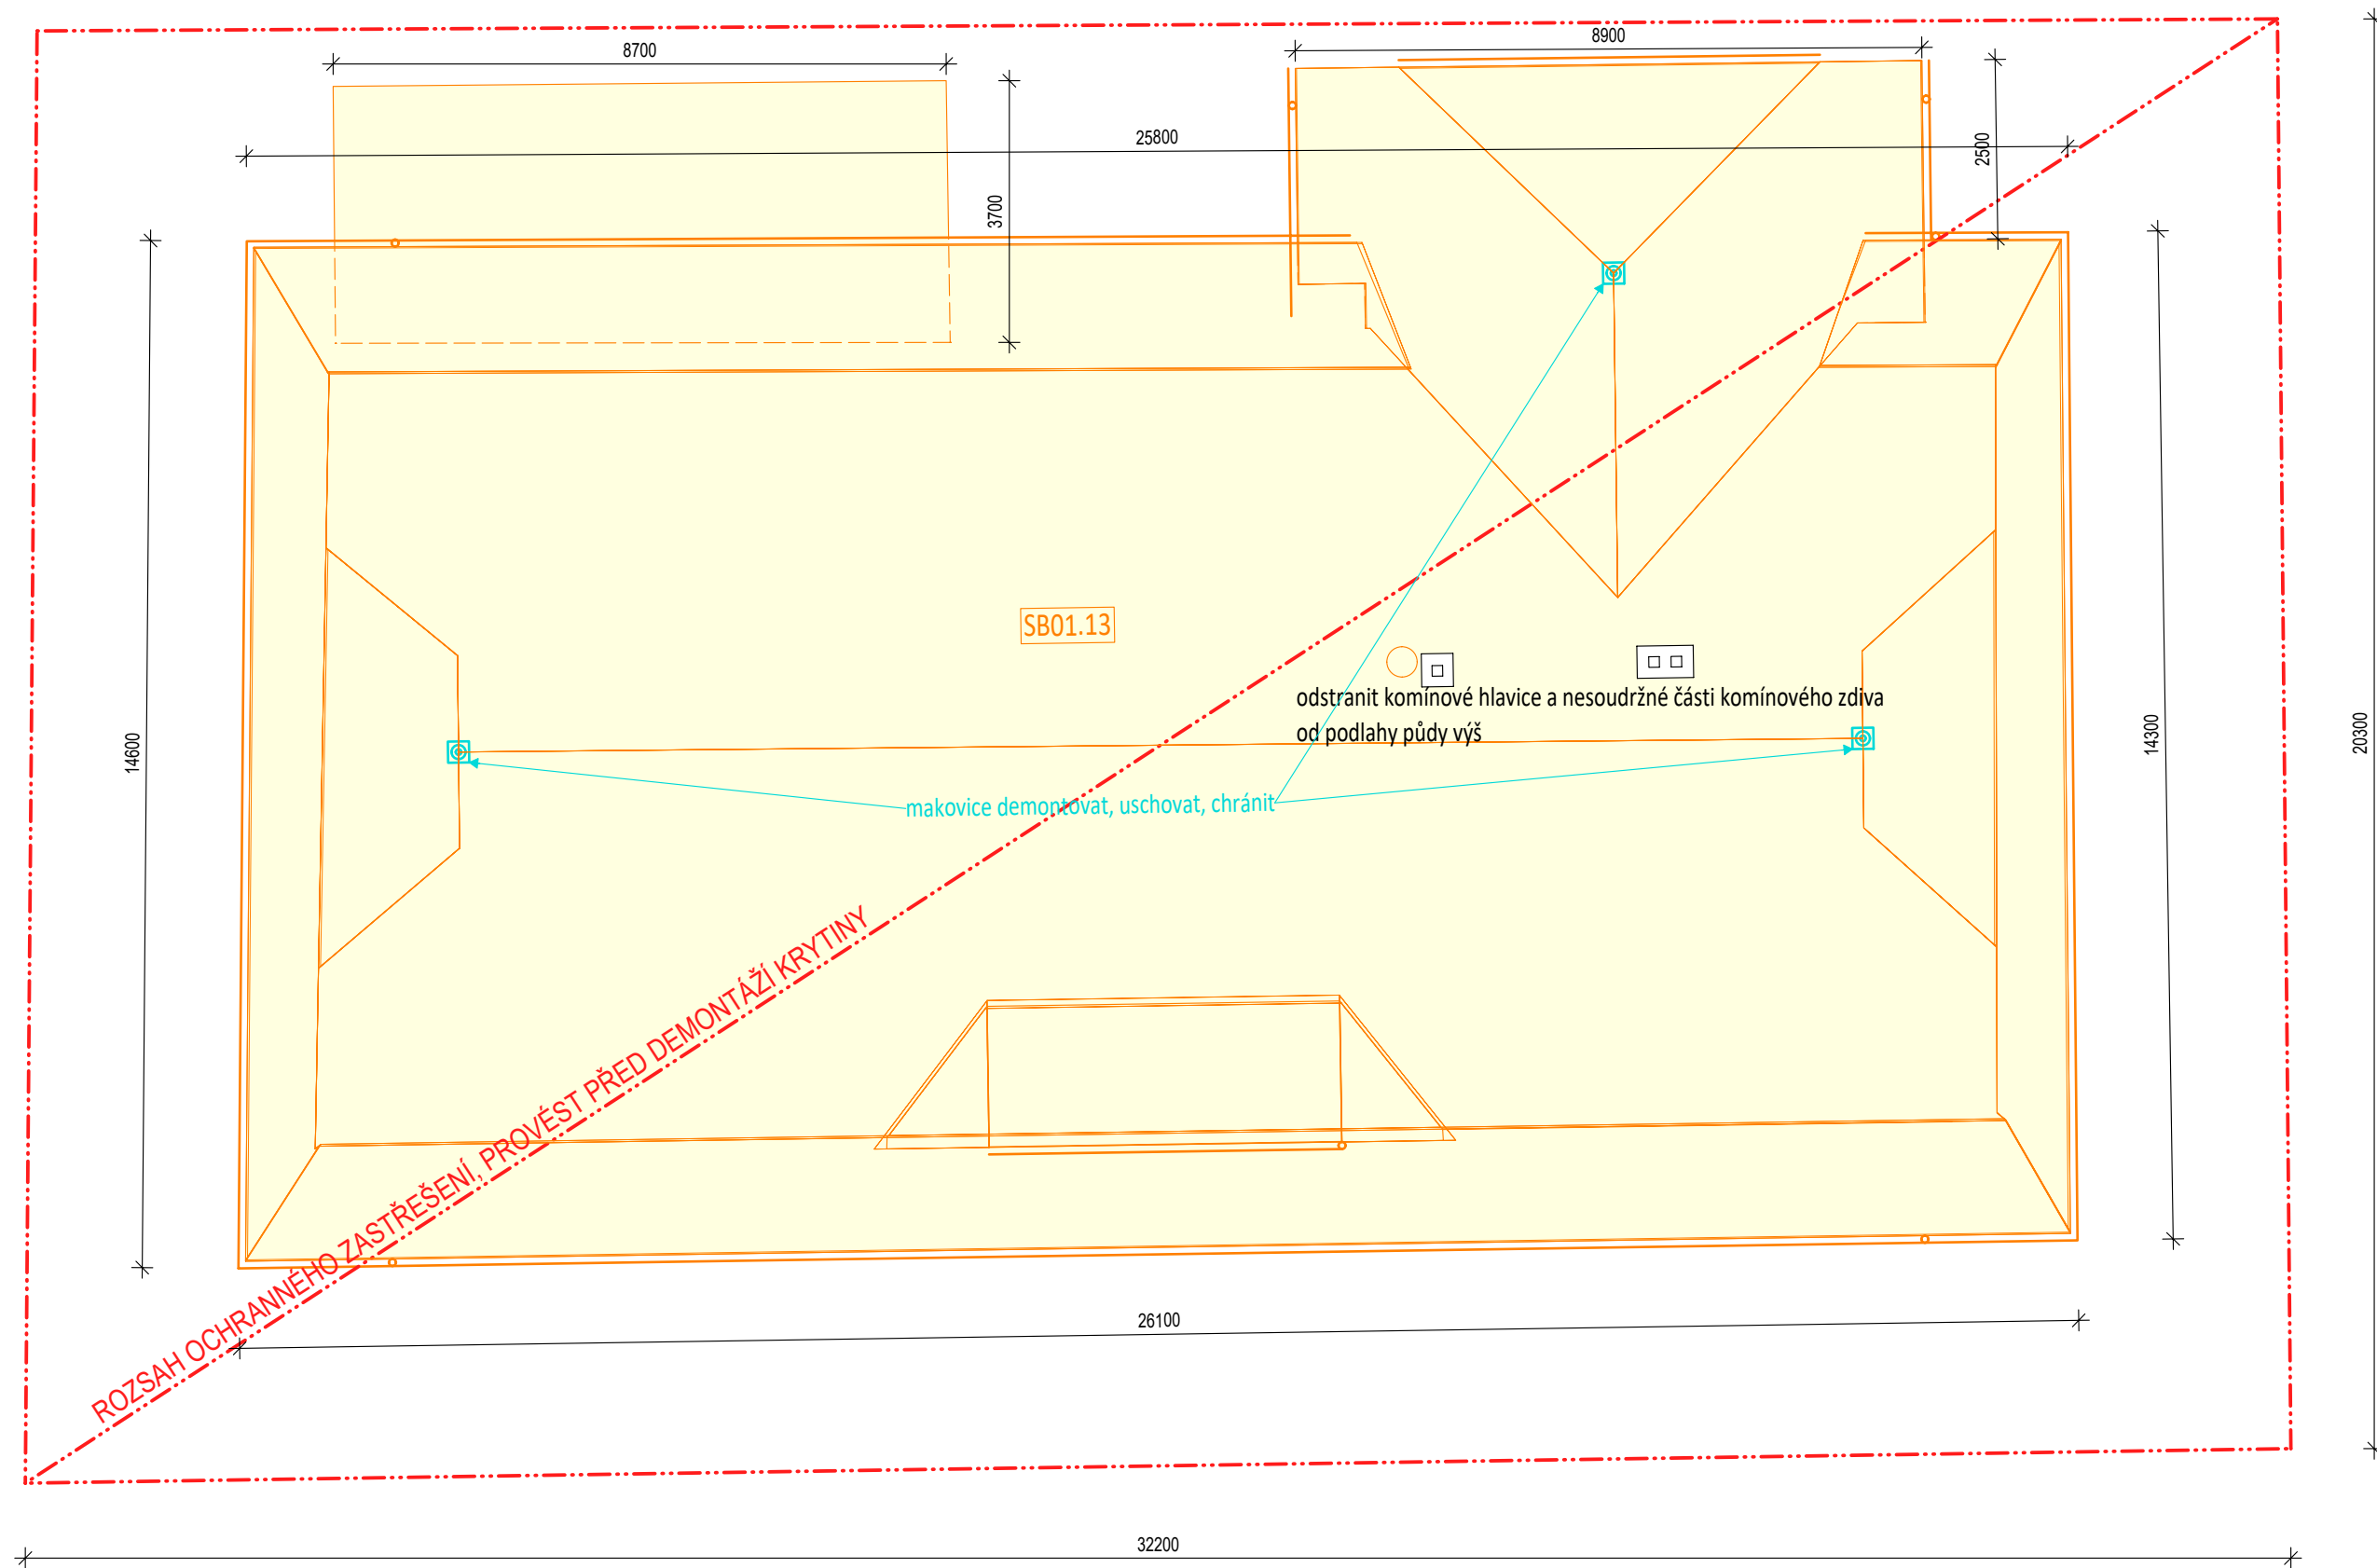

LEGENDA:


-  ODSTRANIT KRYTINU - ŠABLONY Z CU PLECHU, ŽLABY, SVODY A LAŤOVÁNÍ.
Po celou dobu chránit stavbu před zatečením.
-  Ochranné zastřešení: nebude kotveno k budově, systémové příhradové vazníky/dílce s plechovou krytinou a prosvětlovacími částmi, spočívající na systémové podkonstrukci z celoobvodového lešení nebo nárožních věží, včetně zavětrování, kotvení k podloží pilotami, přitížení apod.

TRANSAT
ARCHITEKTI
Obnova areálu Vodoléčebného
ústavu v Luhačovicích
SO-01 Vodoléčebný ústav

D01.05

I.2019

Pohled na střechu - stav, bourání M 1:100
stupeň: dokumentace pro provedení stavby a výběr dodavatele
investor: **Lázně Luhačovice a.s.**
zodpovědný projektant: Ing. Petr Všečka, autorizovaný architekt
vypracovali: Ing. P. Všečka, Ing. R. Václavík, Ing. arch. K. Menšík

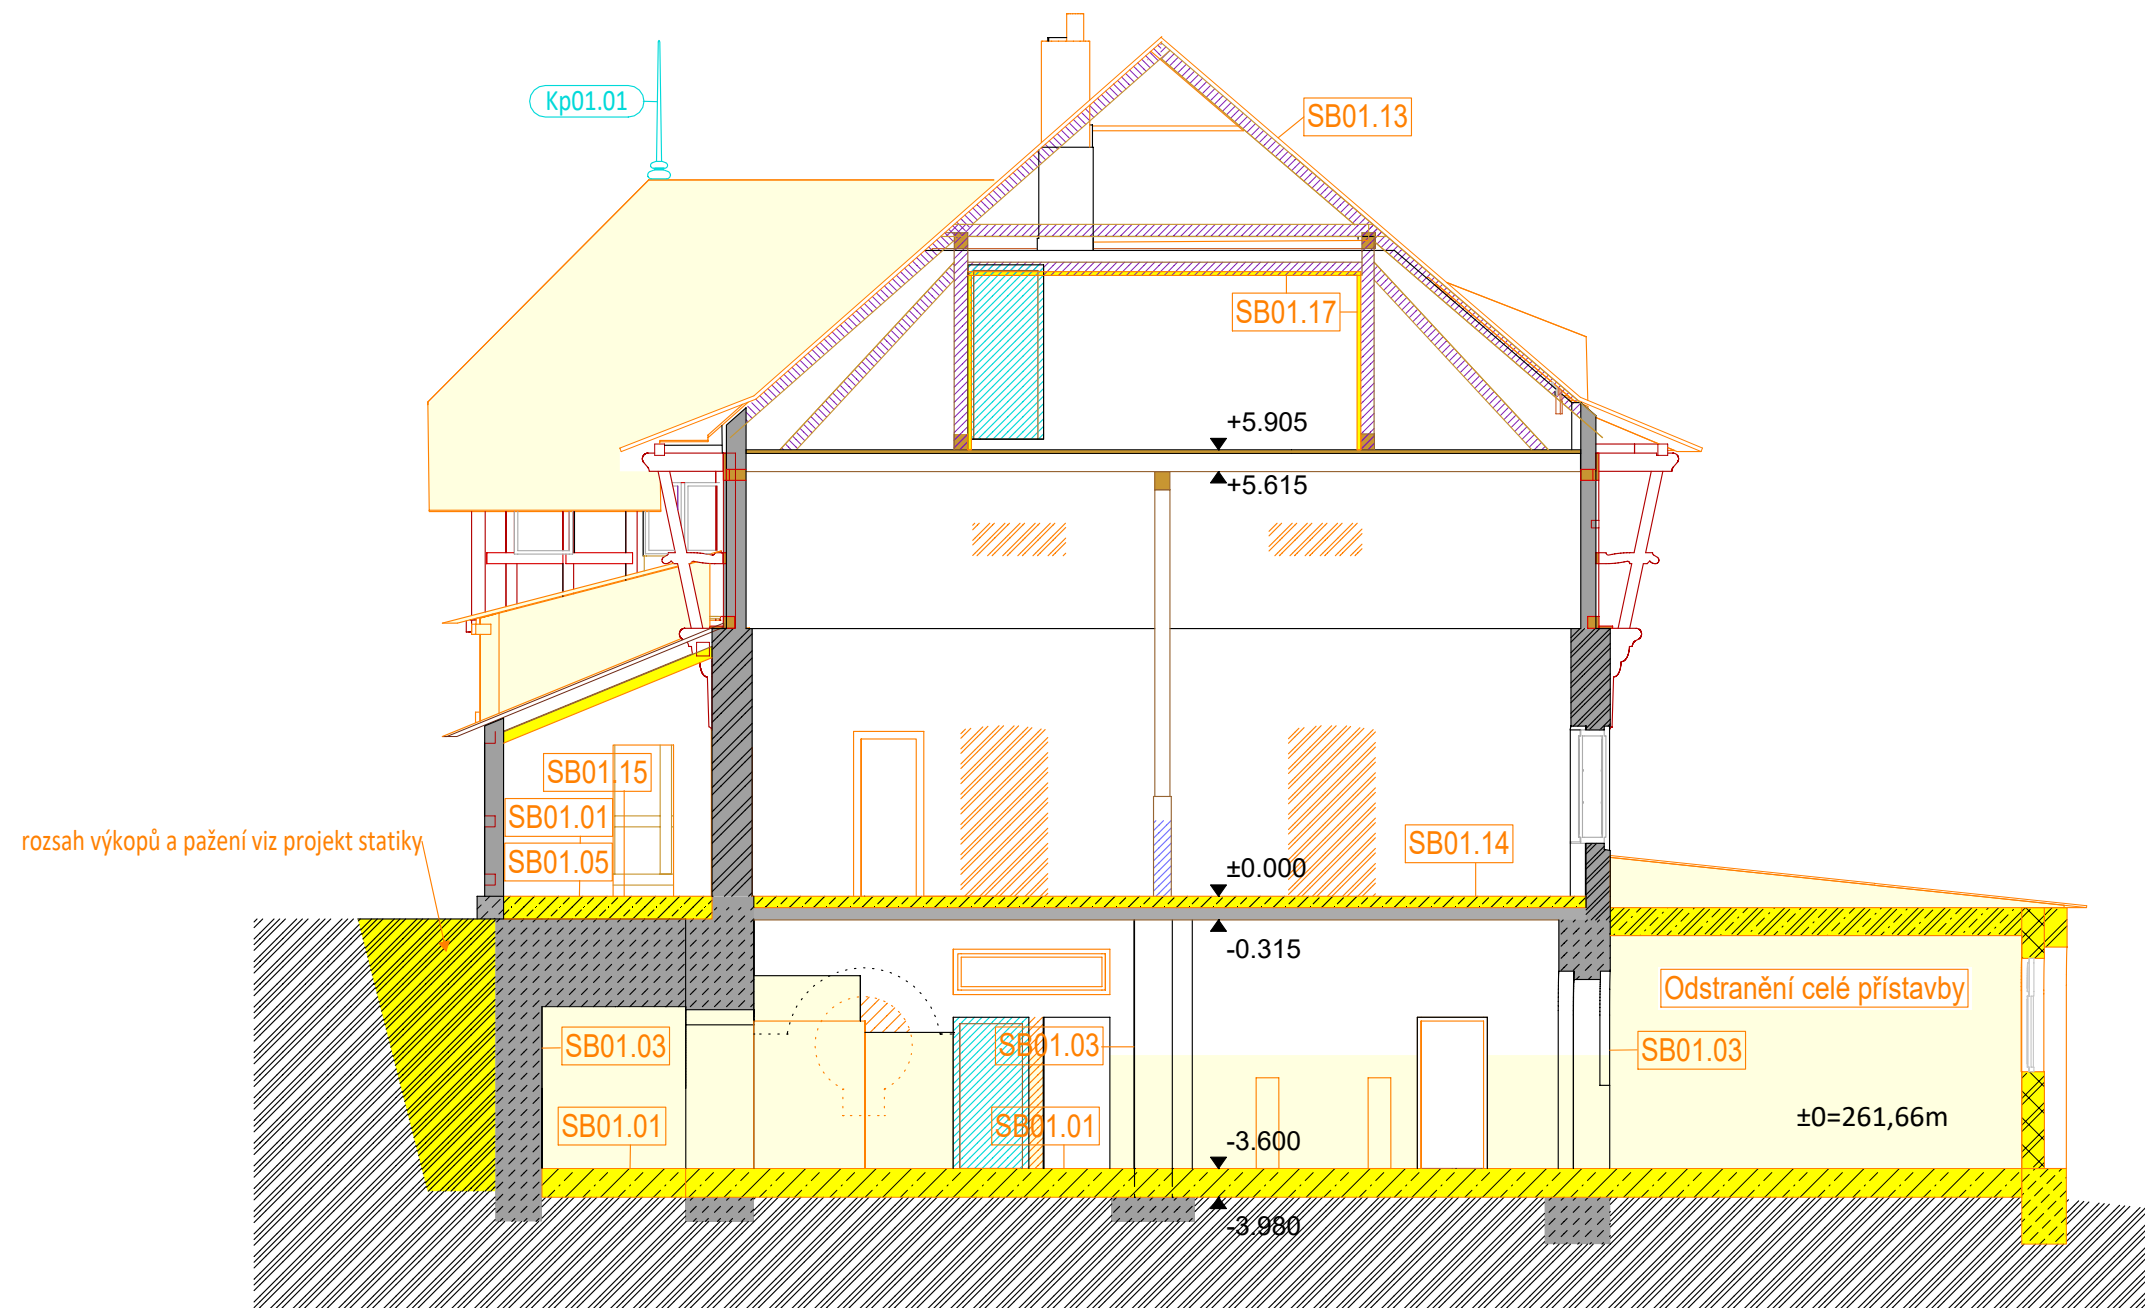

ŘEZ A

-  OZNAČENÉ PRVKY CHRÁNIT PROTI POŠKOZENÍ
- ZASKLENÍ OKEN ÚPLNĚ; PATKY SLOUPŮ A ZÁRUBNĚ - DO VÝŠE 1 M
-  ŠETRNĚ DEMONTOVAT A ULOŽIT PŮVODNÍ DVEŘE,
ULOŽIT MOBILIÁŘ PRO ÚČELY EXPOZICE
VYKLIZENÍ MOBILIÁŘE DLE PROJEKTU EXPOZICE PŘED ZAPOČETÍM PRACÍ
-  prvky nutno rozebrat
před rozebráním prvků je provedeno ochranné zastřešení

LEGENDA:

-  POVRCHOVÉ VRSTVY K ODSTRANĚNÍ
-  KONSTRUKCE K PONECHÁNÍ A OCHRANĚ
-  KONSTRUKCE K ODSTRANĚNÍ (ZDIVO CPP vč. omítek a obkladů)
-  KONSTRUKCE K ODSTRANĚNÍ (beton)
-  KONSTRUKCE K ODSTRANĚNÍ (kamenné zdivo)
-  BOURÁNÍ/OBNOVENÍ OTVORŮ V PONECHANÝCH KONSTRUKCÍCH
-  PRVKY K ODSTRANĚNÍ

±0=261,66m


 **TRANSAT**
ARCHITEKTI
**Obnova areálu vodoléčebného
ústavu v Luhačovicích**
SO-01 Vodoléčebný ústav
Řez A - stav, bourání

D01.06

I.2019

M 1:100

stupeň: dokumentace pro provedení stavby a výběr dodavatele
investor: **Lázně Luhačovice a.s.**
zodpovědný projektant: Ing. Petr Všečka, autorizovaný architekt
vypracovali: Ing. P. Všečka, Ing. R. Václavík, Ing. arch. K. Menšík

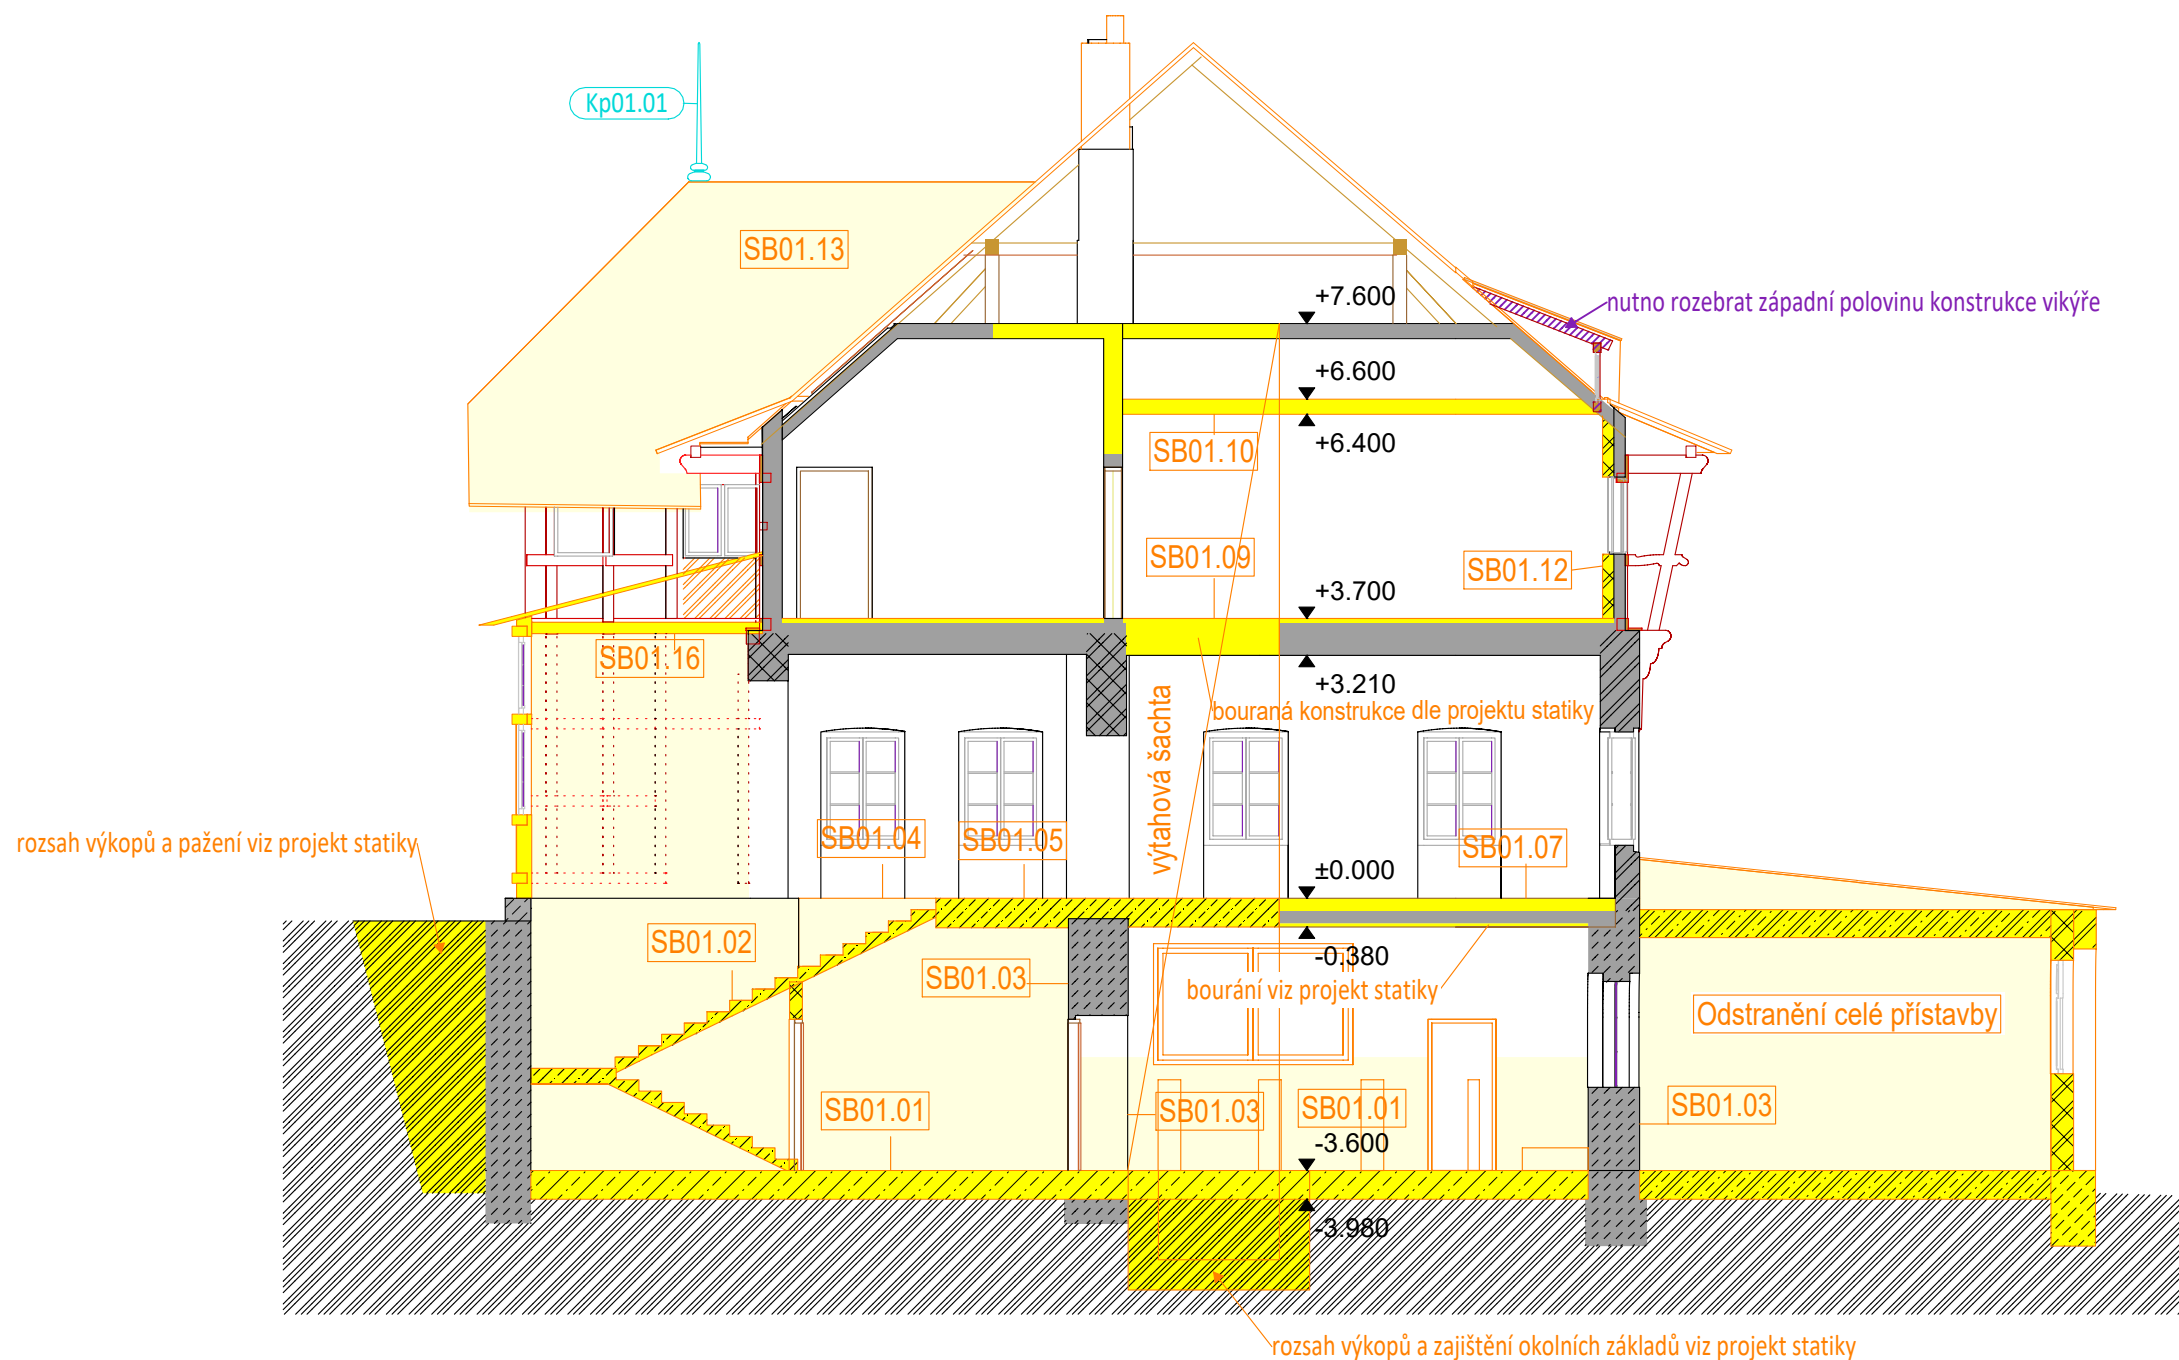

ŘEZ B

LEGENDA:

- | | |
|--|---|
|  | OZNACENÉ PRVKY CHRÁNIT PROTI POŠKOZENÍ - ZASKLENÍ OKEN ÚPLNĚ;
PATKY SLOUPŮ A ZÁRUBNĚ - DO VÝŠE 1 M |
|  | ŠETRNĚ DEMONTOVAT A ULOŽIT PŮVODNÍ DVEŘE;
ULOŽIT MOBILIÁŘ PRO ÚČELY EXPOZICE |
|  | VYKLIZENÍ MOBILIÁŘE DLE PROJEKTU EXPOZICE PŘED ZAPOČETÍM PRACÍ |
|  | prvky nutno rozebrat
před rozebráním prvků je provedeno ochranné zastřešení |

- | | | | |
|---|--|---|----------------------------------|
|  | POVRCHOVÉ VRSTVY K ODSTRANĚNÍ |  | KONSTRUKCE K PONECHÁNÍ A OCHRANĚ |
|  | KONSTRUKCE K ODSTRANĚNÍ (ZDIVO CPP vč. omítek a obkladů) | | |
|  | KONSTRUKCE K ODSTRANĚNÍ (dřevěná konstrukce) | | |
|  | KONSTRUKCE K ODSTRANĚNÍ (beton) | | |
|  | BOURÁNÍ/OBNOVENÍ OTVORŮ V PONECHANÝCH KONSTRUKCÍCH | | |
|  | PRVKY K ODSTRANĚNÍ | | |

$$\pm 0 = 261,66 \text{ m}$$

TRANSAT®
ARCHITEKTI

**Obnova areálu vodoléčebného
ústavu v Luhačovicích**
SO-01 Vodoléčebný ústav


D01.07

2019

Řez B - stav, bourání

M 1:100

stupeň: dokumentace pro provedení stavby a výběr dodavatele
investor: **Lázně Luhačovice a.s.**
zodpovědný projektant: Ing. Petr Všeťečka, autorizovaný architekt
vypracovali: Ing. P. Všeťečka, Ing. R. Václavík, Ing. arch. K. Menšík

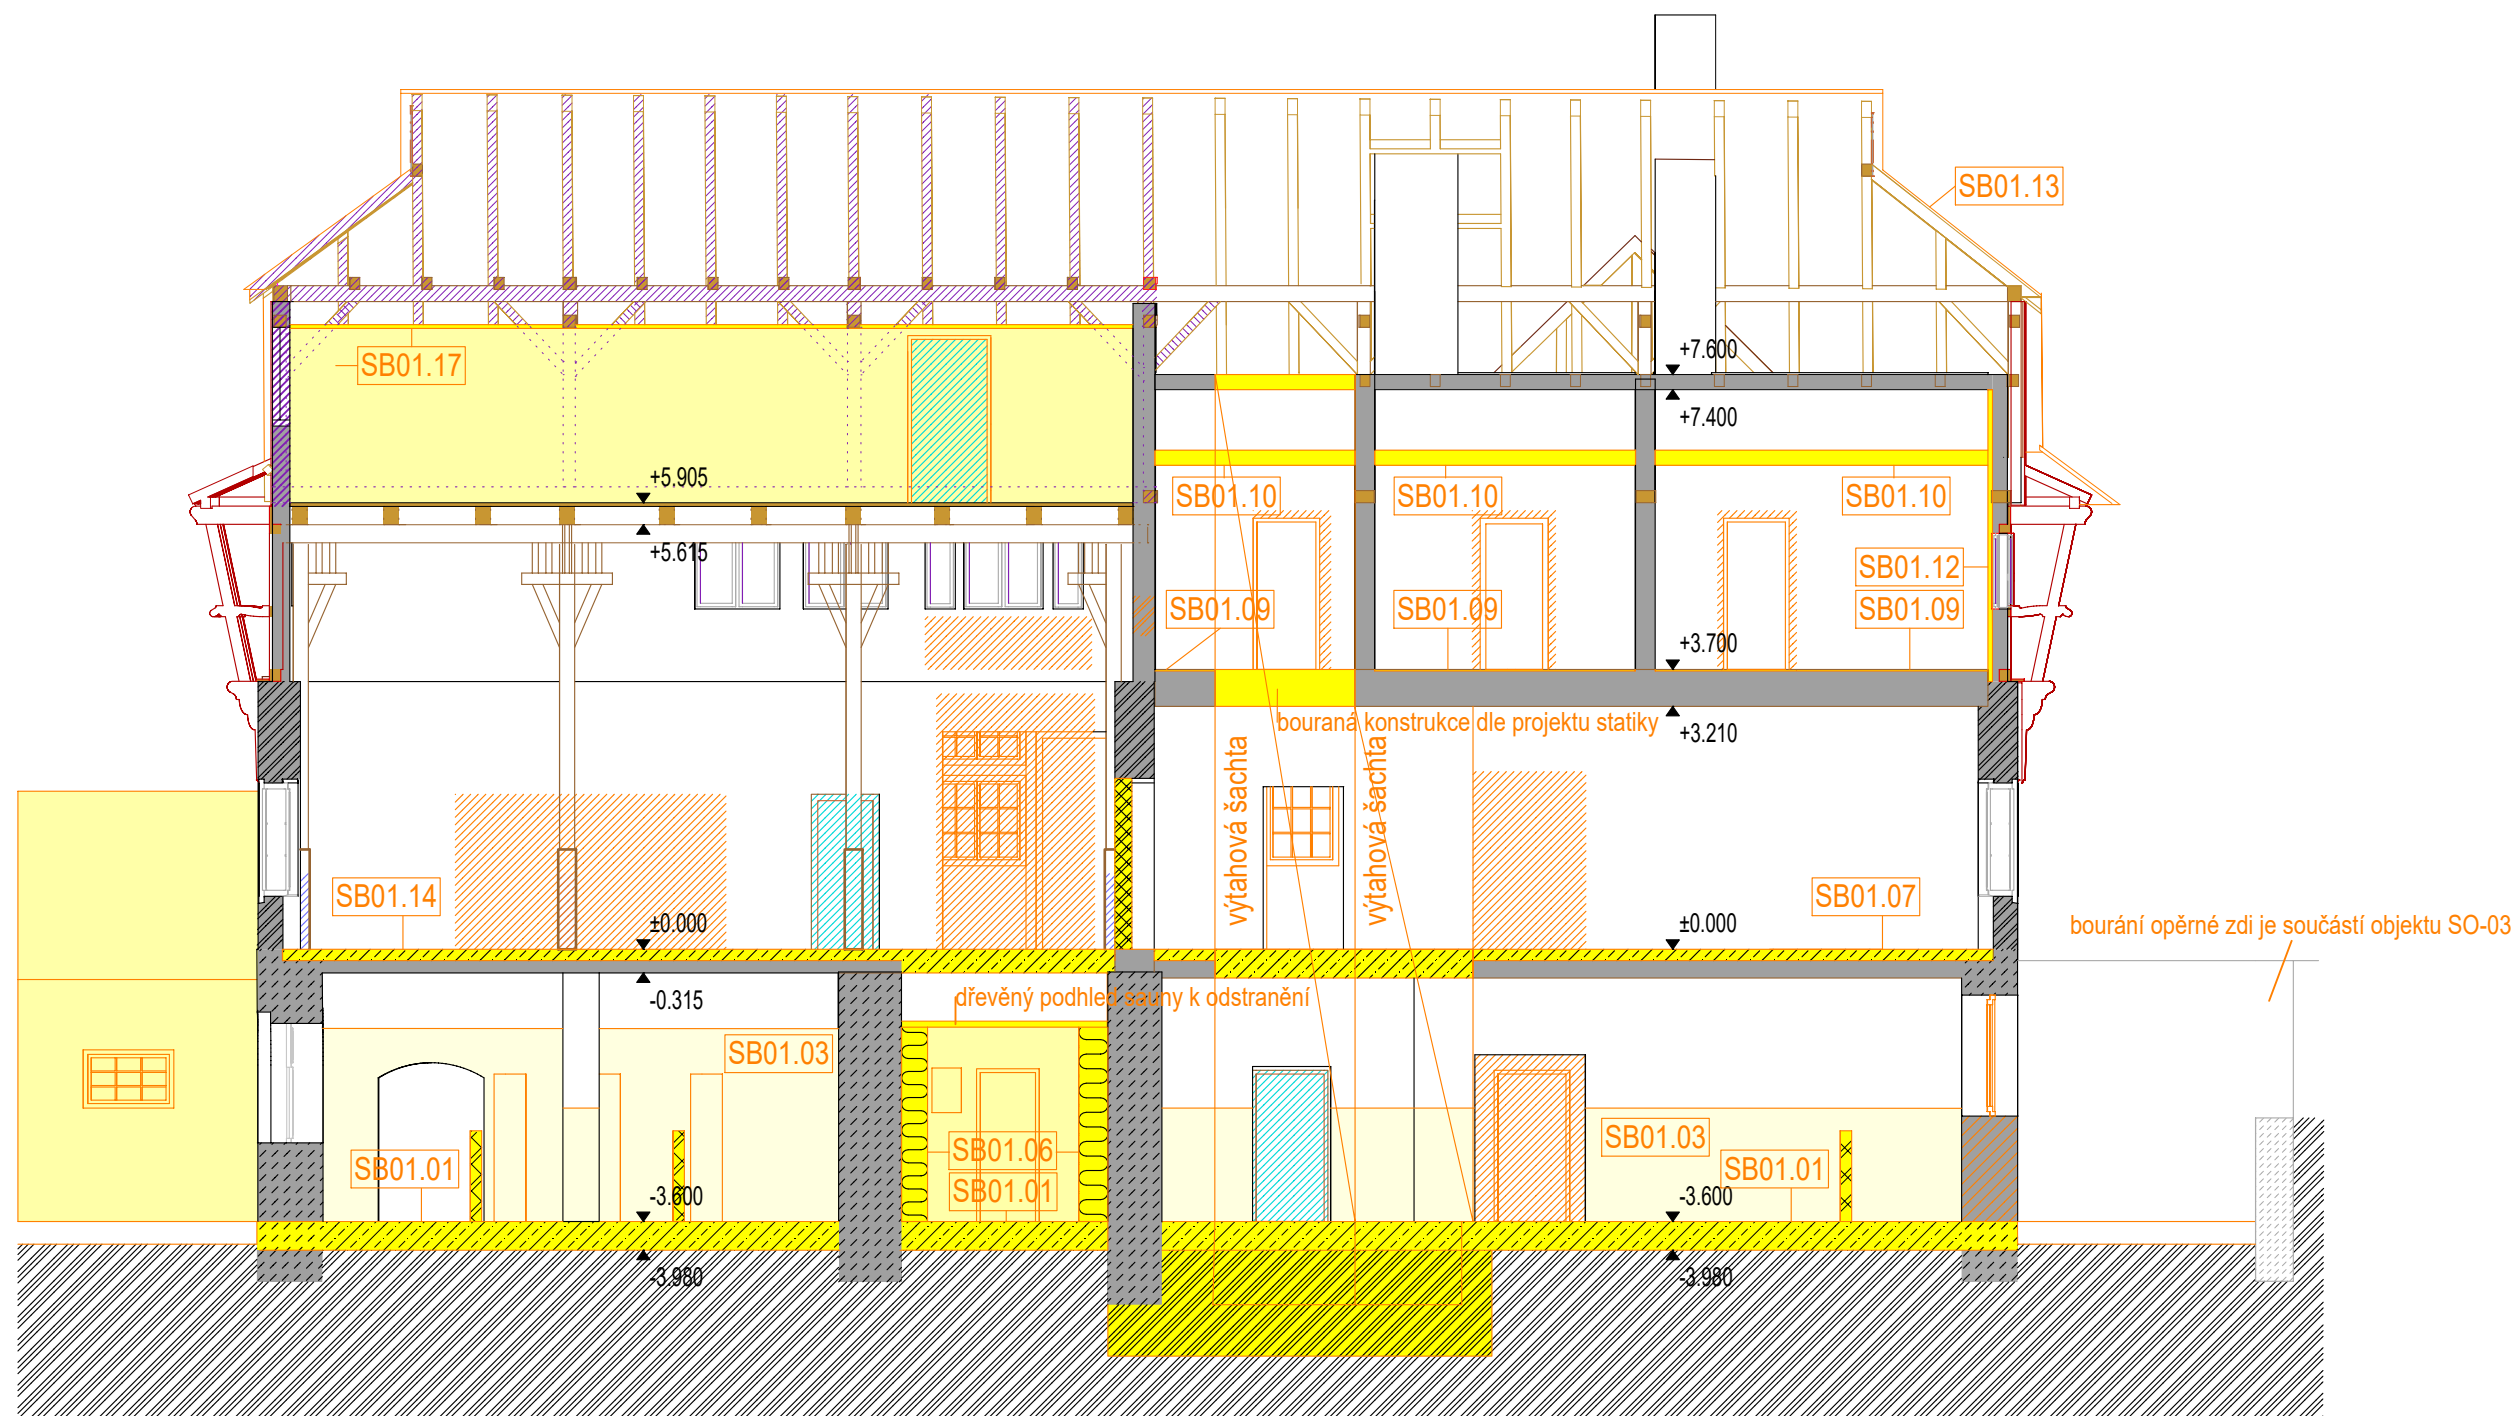

ŘEZ C

LEGENDA:

- | | |
|---|---|
|  POVRCHOVÉ VRSTVY K ODSTRANĚNÍ |  BOURÁNÍ OTVORŮ V PONECHANÝCH KONSTRUKCÍCH |
|  KONSTRUKCE K ODSTRANĚNÍ - vestavba sauny (sendvičová konstrukce s izolací) |  KONSTRUKCE K PONECHÁNÍ A OCHRANĚ |
|  KONSTRUKCE K ODSTRANĚNÍ (dřevěná konstrukce) |  PRVKY K ODSTRANĚNÍ |
|  KONSTRUKCE K ODSTRANĚNÍ (ZDIVO CPP vč. omítek a obkladů) | |
|  KONSTRUKCE K ODSTRANĚNÍ (beton) | |

-  OZNAČENÉ PRVKY CHRÁNIT PROTI POŠKOZENÍ - ZASKLENÍ OKEN ÚPLNĚ; PATKY SLOUPŮ A ZÁRUBNĚ - DO VÝŠE 1 M
-  ŠETRNĚ DEMONTOVAT A ULOŽIT PŮVODNÍ DVEŘE, ULOŽIT MOBILIÁŘ PRO ÚČELY EXPOZICE
-  VYKLIZENÍ MOBILIÁŘE DLE PROJEKTU EXPOZICE PŘED ZAPOČETÍM PRACÍ
-  prvky nutno rozebrat před rozebráním prvků je provedeno ochranné zastřešení

±0=261,66m


TRANSAT
ARCHITEKTI
Obnova areálu vodoléčebného
ústavu v Luhačovicích
SO-01 Vodoléčebný ústav
Řez C - stav, bourání

D01.08

I.2019

M 1:100

stupeň: dokumentace pro provedení stavby a výběr dodavatele
investor: Lázně Luhačovice a.s.
zodpovědný projektant: Ing. Petr Všecká, autorizovaný architekt
vypracovali: Ing. P. Všecká, Ing. R. Václavík, Ing. arch. K. Menšík

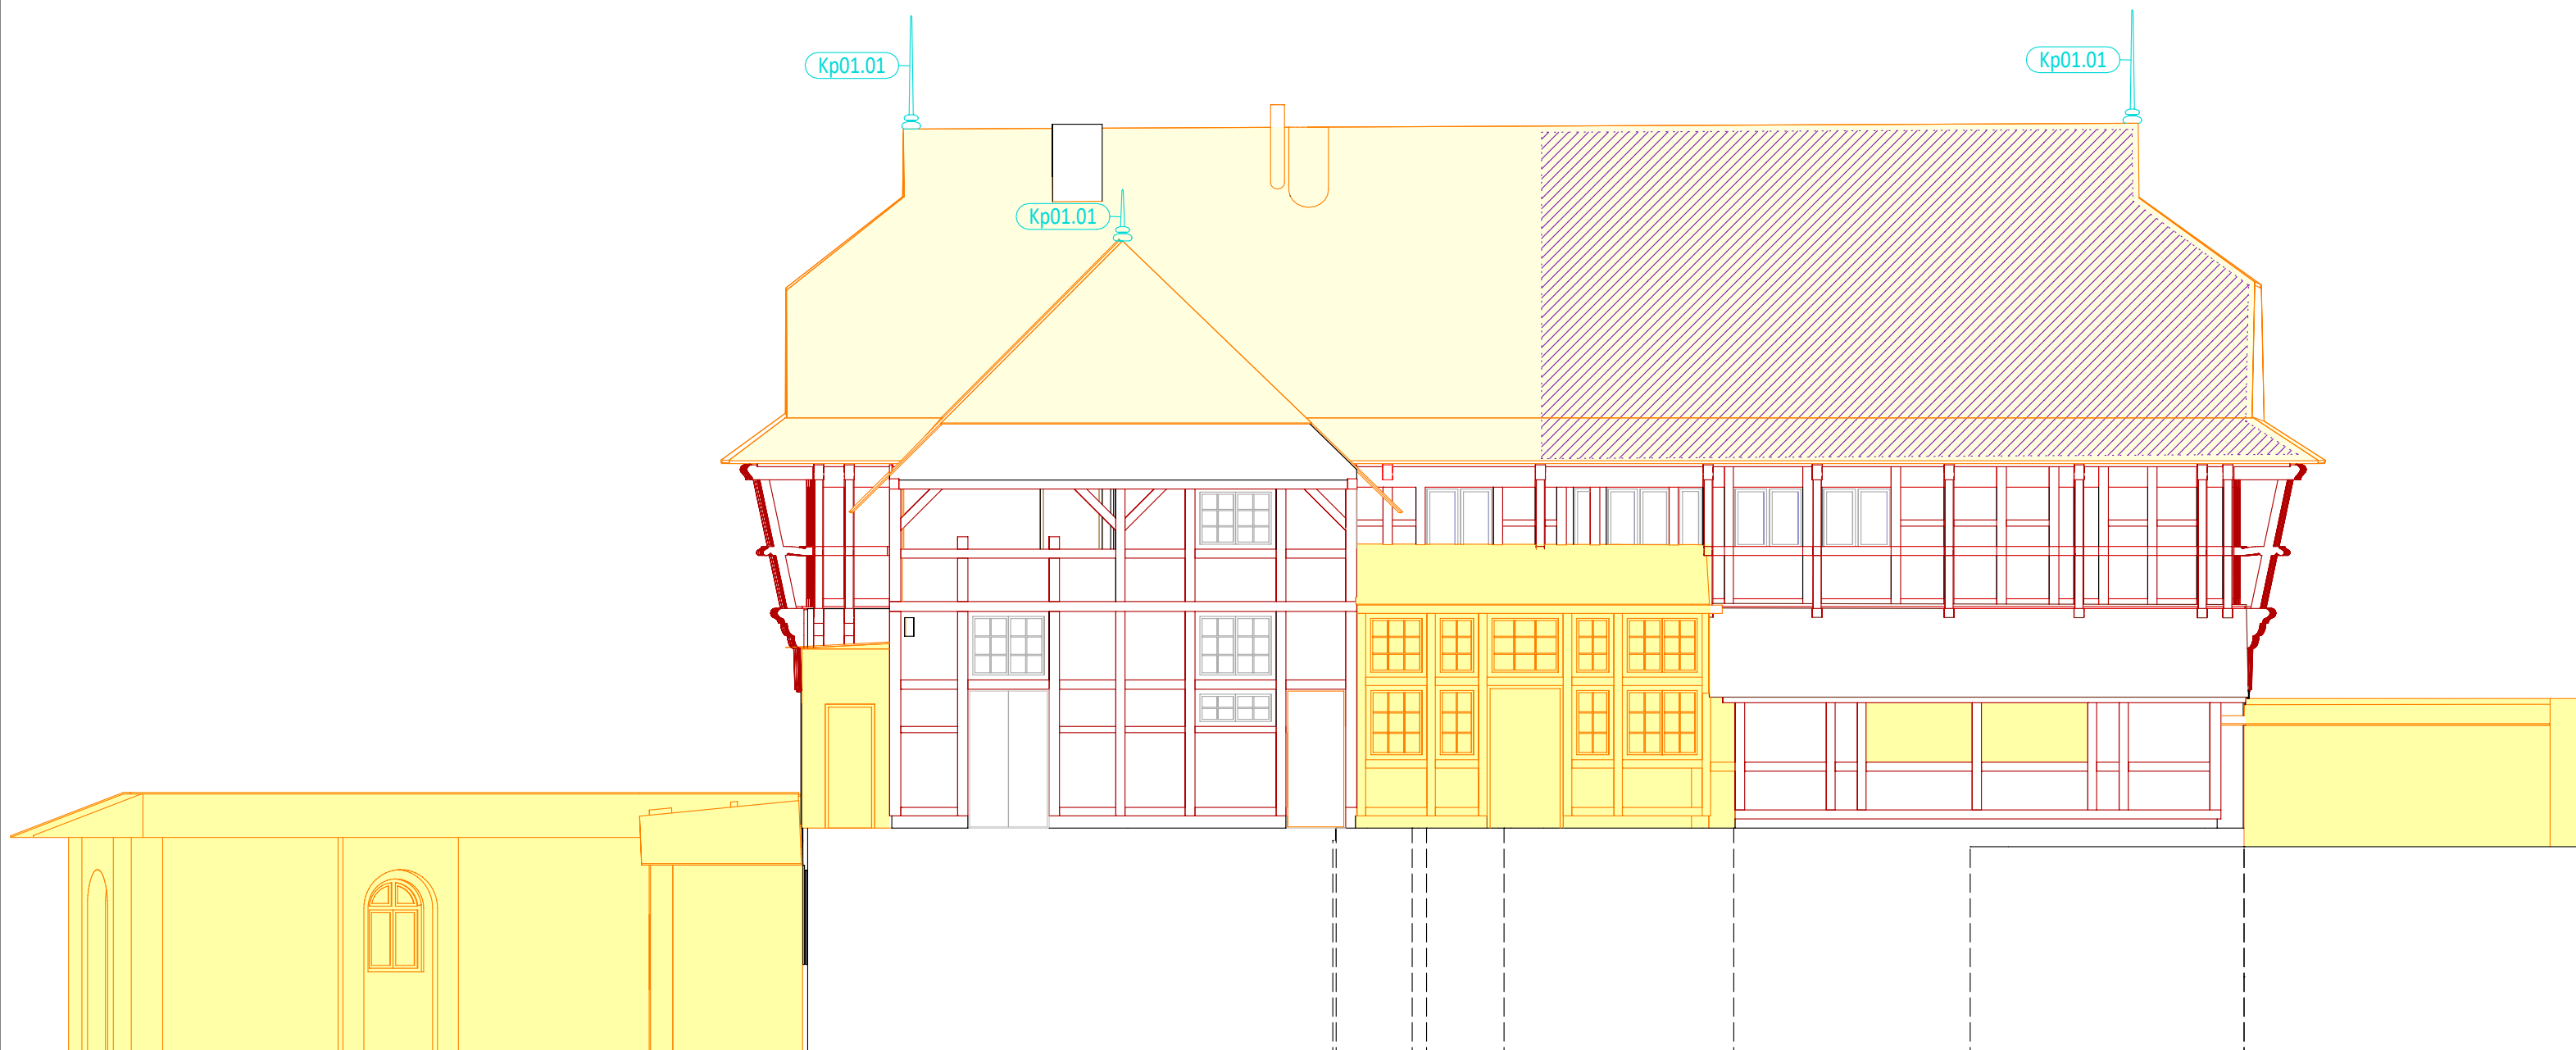

 PRVKY CHRÁNIT, ŠETRNĚ DEMONTOVAT A ULOŽIT

 prvky nutno rozebrat
před rozebráním prvků je provedeno ochranné zastřešení

LEGENDA:

-  KONSTRUKCE K ODSTRANĚNÍ
-  POVRCHOVÉ VRSTVY K ODSTRANĚNÍ (střešní krytina)
-  PRVKY K ODSTRANĚNÍ


±0=261,66m

 **TRANSAT**
ARCHITEKTI
Obnova areálu vodoléčebného
ústavu v Luhačovicích
SO-01 Vodoléčebný ústav

D01.09

I.2019

Pohled severní - stav, bourání M 1:100
stupeň: dokumentace pro provedení stavby a výběr dodavatele
investor: **Lázně Luhačovice a.s.**
zodpovědný projektant: Ing. Petr Všecká, autorizovaný architekt
vypracovali: Ing. P. Všecká, Ing. R. Václavík, Ing. arch. K. Menšík

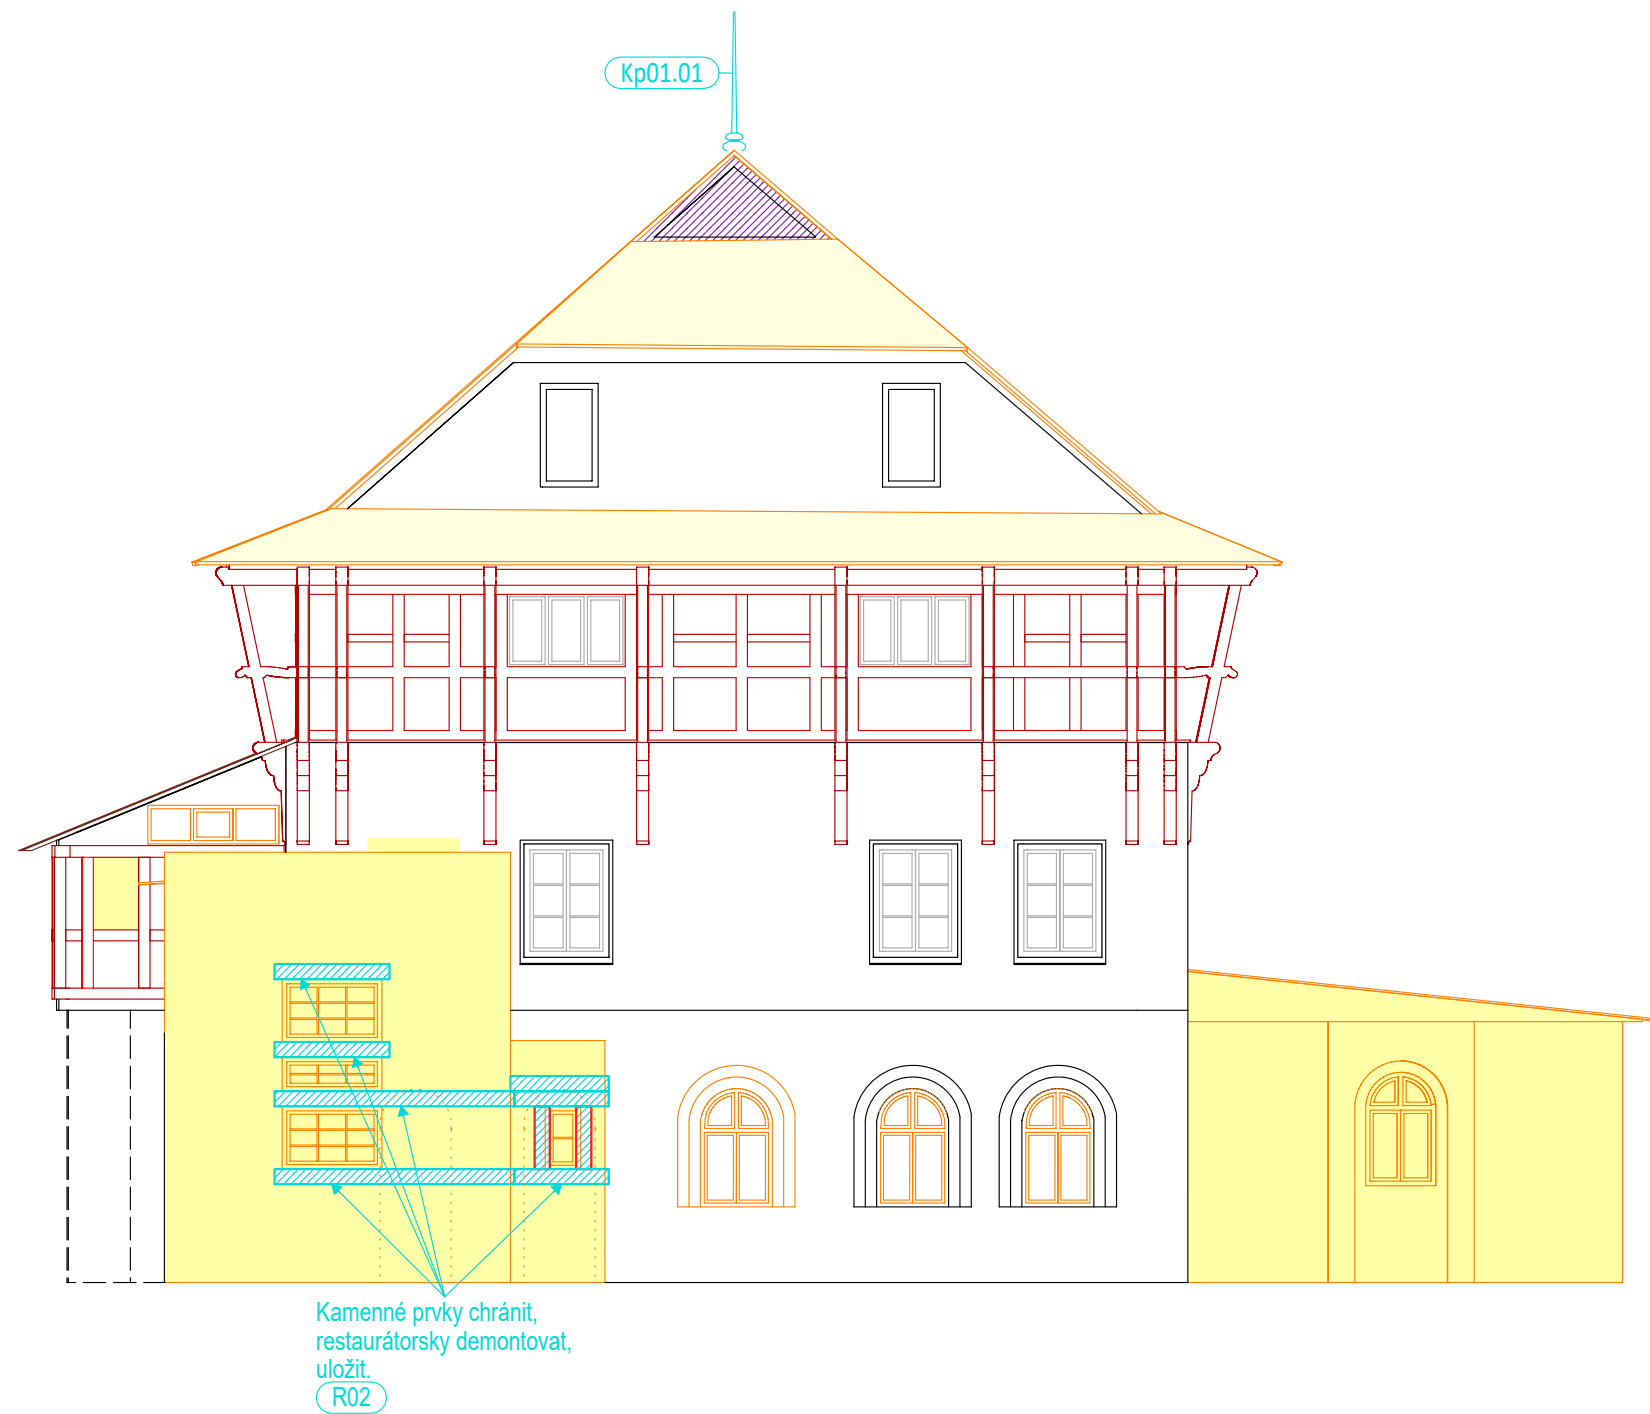

 PRVKY CHRÁNIT, ŠETRNĚ DEMONTOVAT A ULOŽIT

 SEJMUTÍ ŠTÍTU VCELKU A ULOŽENÍ

LEGENDA:

-  KONSTRUKCE K ODSTRANĚNÍ
-  POVRCHOVÉ VRSTVY K ODSTRANĚNÍ (střešní krytina)
-  PRVKY K ODSTRANĚNÍ


±0=261,66m

REVIZE 01.2020

TRANSAT
ARCHITEKTI
Obnova areálu vodoléčebného
ústavu v Luhačovicích
SO-01 Vodoléčebný ústav

D01.10
I.2019

Pohled západní - stav, bourání M 1:100
stupeň: dokumentace pro provedení stavby a výběr dodavatele
investor: **Lázně Luhačovice a.s.**
zodpovědný projektant: Ing. Petr Všečka, autorizovaný architekt
vypracovali: Ing. P. Všečka, Ing. R. Václavík, Ing. arch. K. Menšík

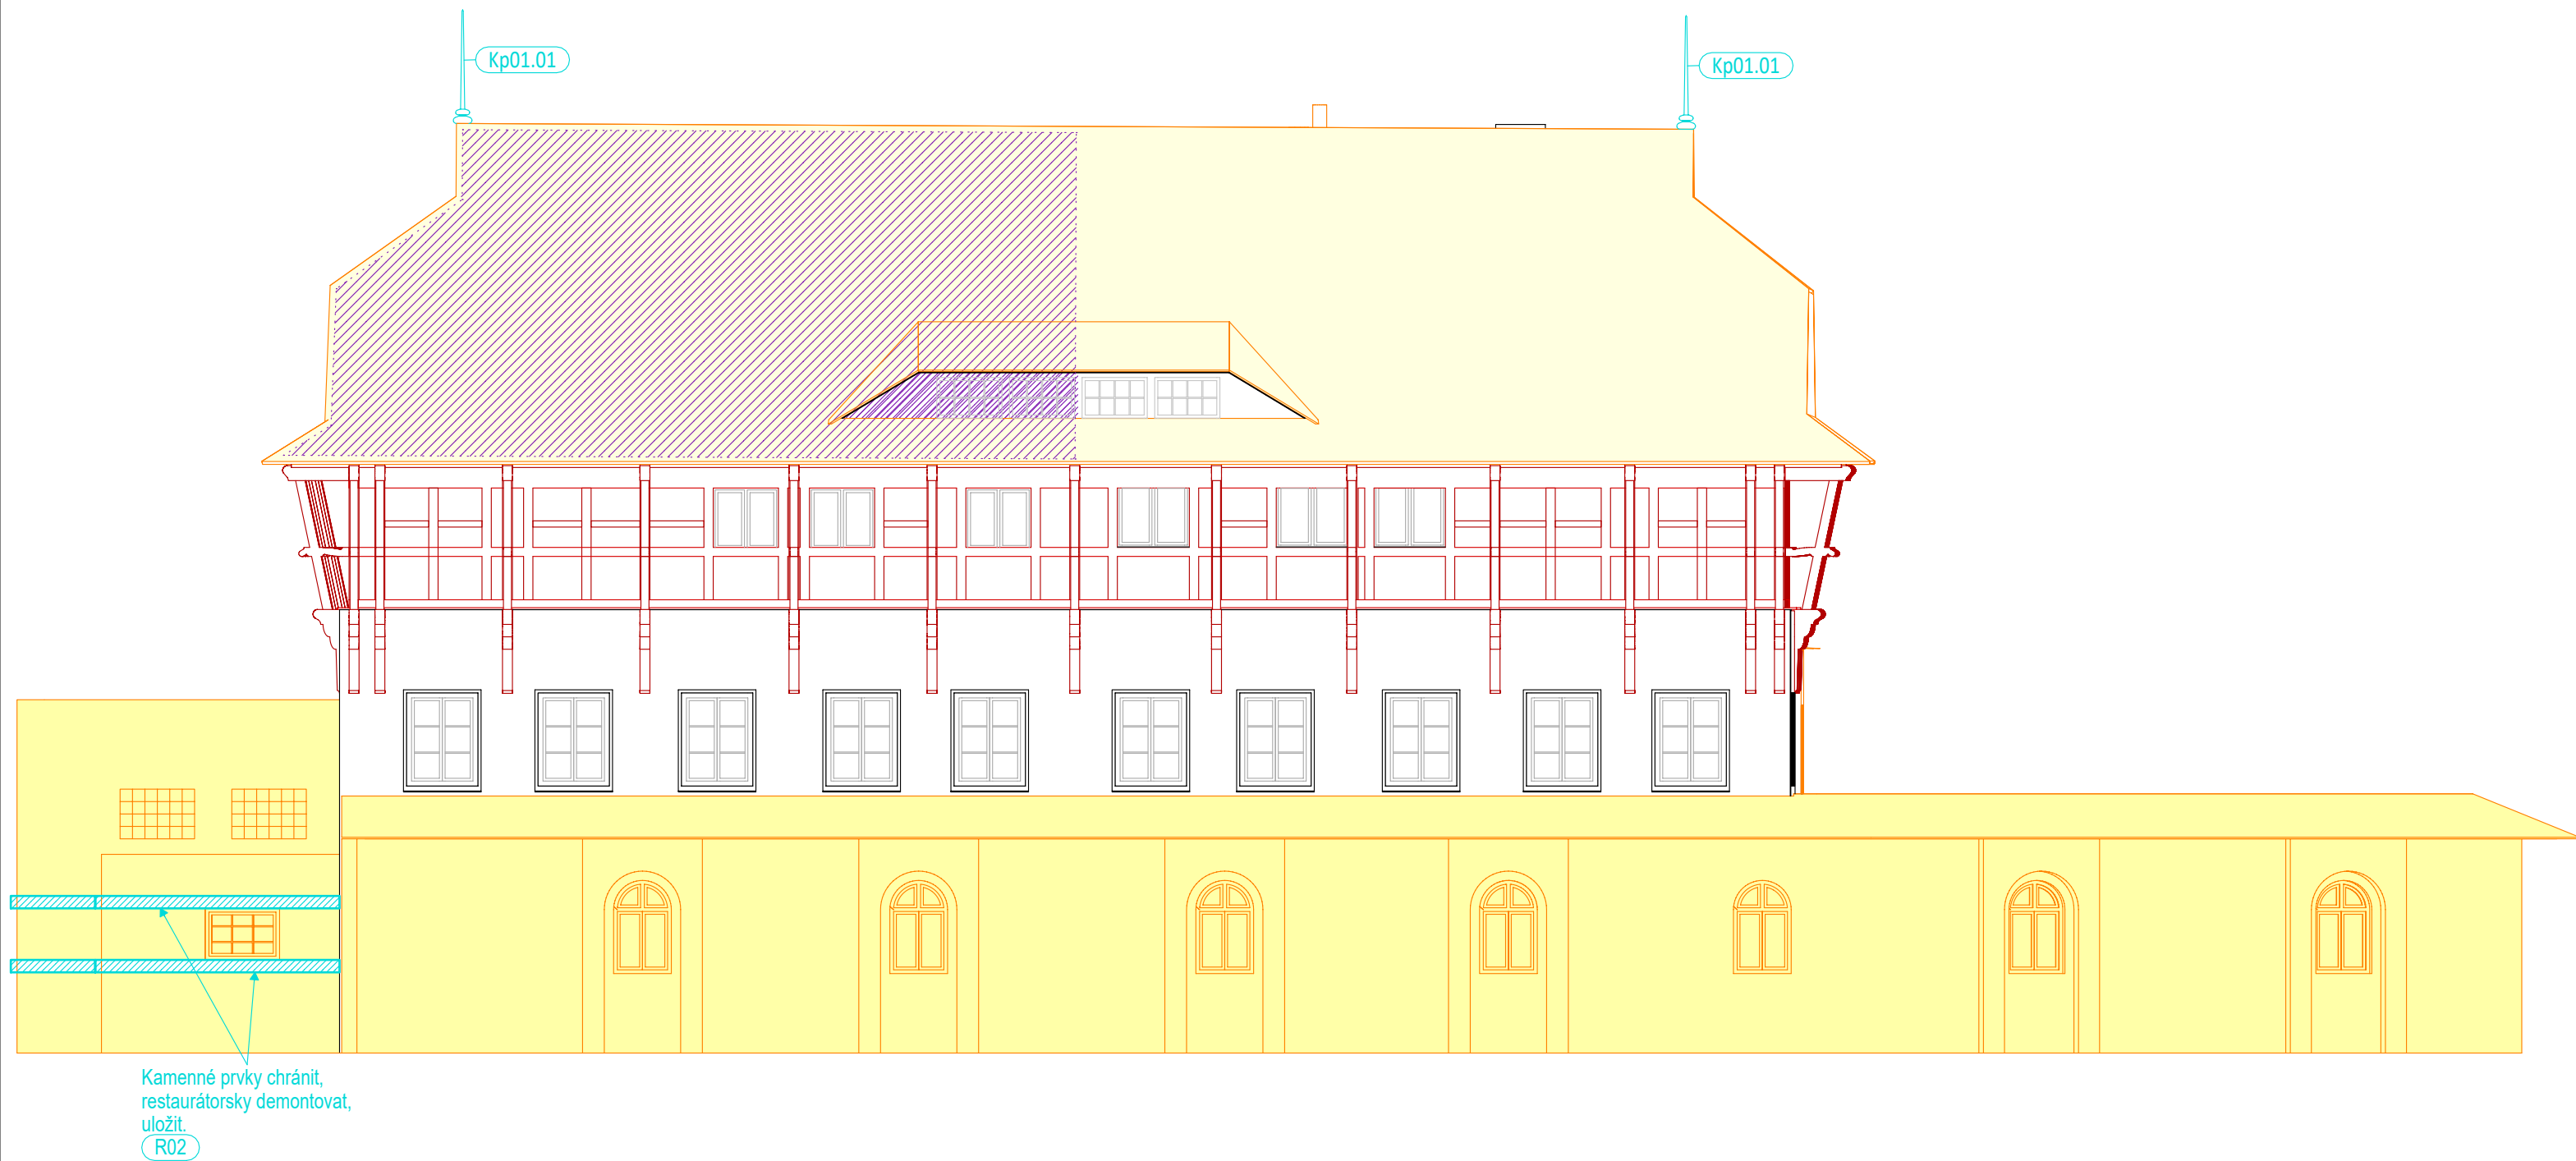

LEGENDA:

- KONSTRUKCE K ODSTRANĚNÍ
- POVRCHOVÉ VRSTVY K ODSTRANĚNÍ (střešní krytina)
- PRVKY K ODSTRANĚNÍ

±0=261,66m

TRANSAT
ARCHITEKTI
Obnova areálu vodoléčebného
ústavu v Luhačovicích
SO-01 Vodoléčebný ústav

Pohled jižní - stav, bourání


stupeň: dokumentace pro provedení stavby a výběr dodavatele
investor: **Lázně Luhačovice a.s.**

zodpovědný projektant: Ing. Petr Všečka, autorizovaný architekt
vypracovali: Ing. P. Všečka, Ing. R. Václavík, Ing. arch. K. Menšík

D01.11

I.2019

M 1:100

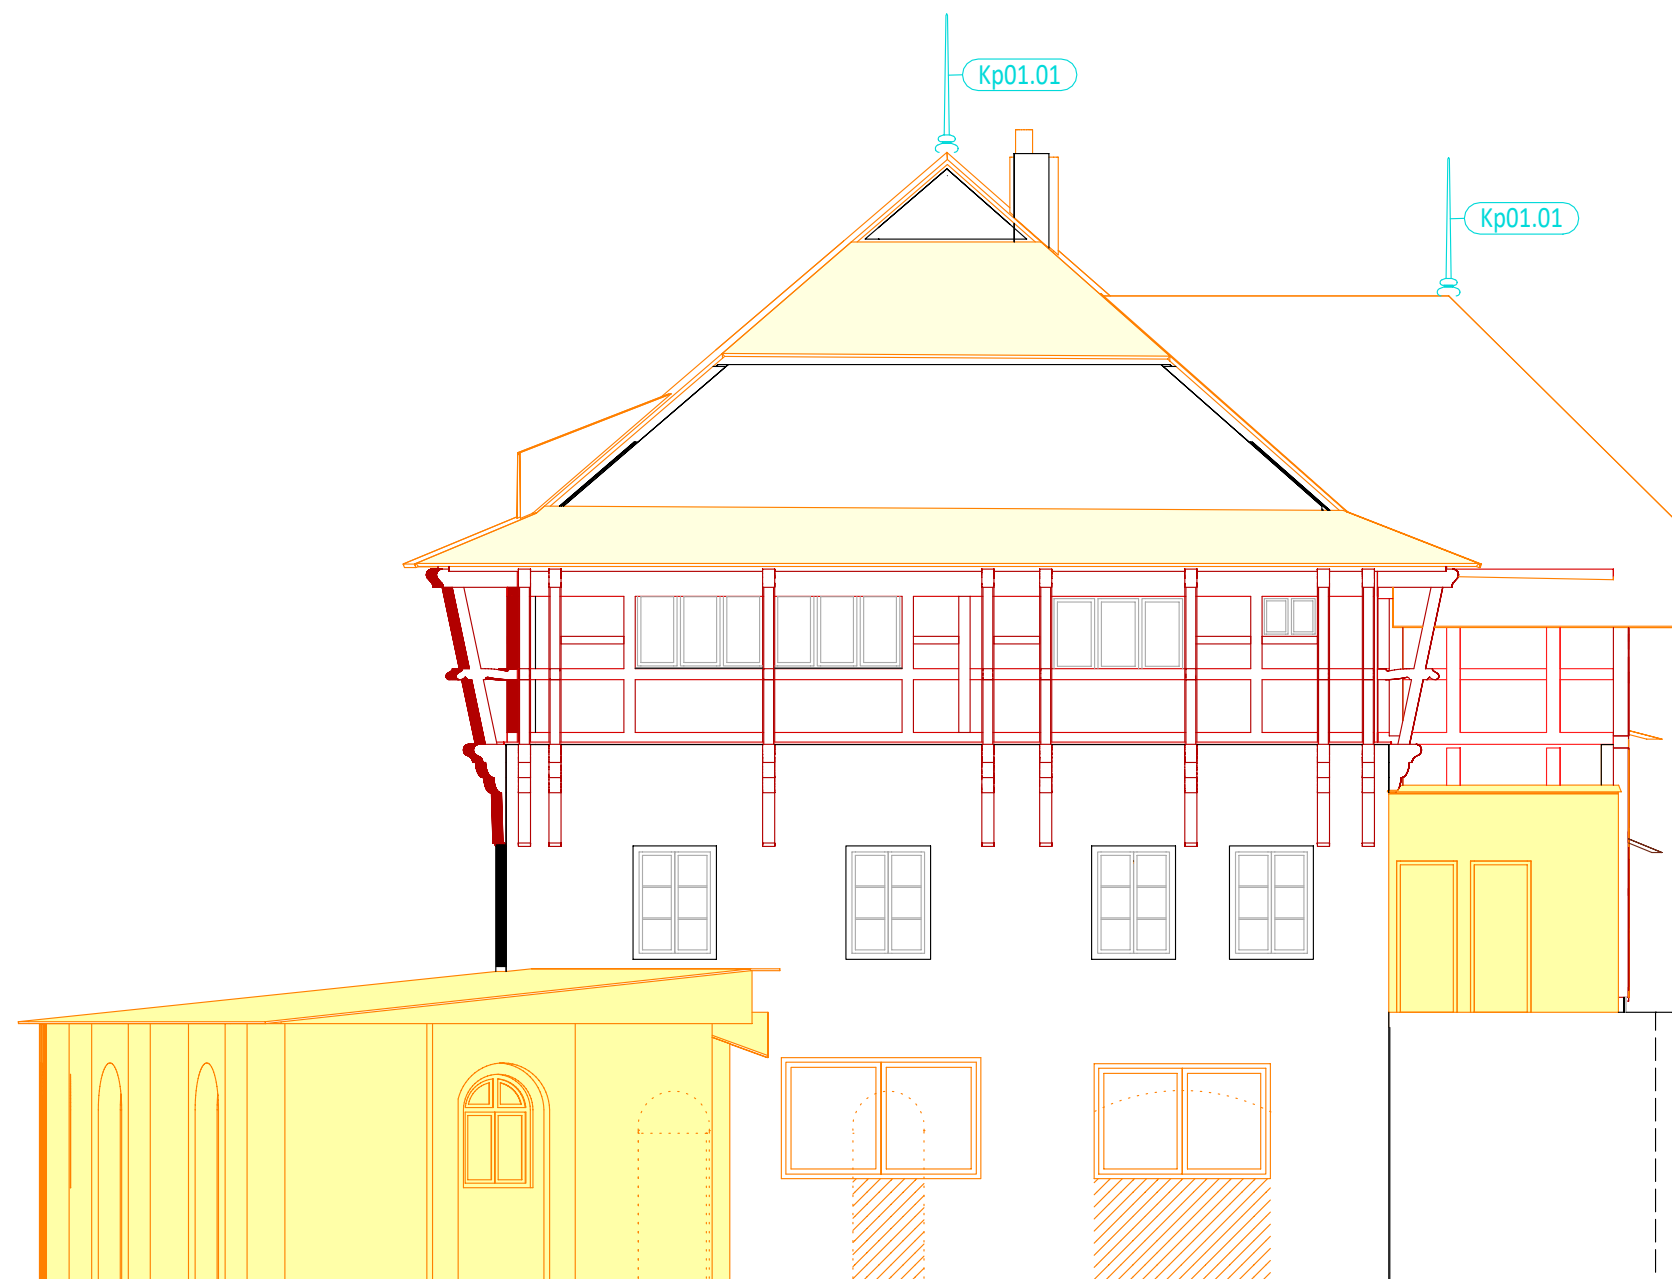

 PRVKY CHRÁNIT, ŠETRNĚ DEMONTOVAT A ULOŽIT

LEGENDA:


-  KONSTRUKCE K ODSTRANĚNÍ
-  POVRCHOVÉ VRSTVY K ODSTRANĚNÍ (střešní krytina)
-  PRVKY K ODSTRANĚNÍ
-  BOURANÉ KONSTRUKCE V PONECHANÝCH KONSTRUKCÍCH

±0=261,66m

TRANSAT
ARCHITEKTI
Obnova areálu vodoléčebného
ústavu v Luhačovicích
SO-01 Vodoléčebný ústav

D01.12
I.2019

Pohled východní - stav, bourání M 1:100
stupeň: dokumentace pro provedení stavby a výběr dodavatele
investor: **Lázně Luhačovice a.s.**
zodpovědný projektant: Ing. Petr Všečka, autorizovaný architekt
vypracovali: Ing. P. Všečka, Ing. R. Václavík, Ing. arch. K. Menšík

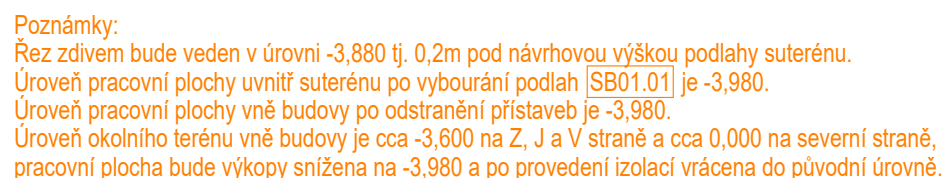

LEGENDA:

-  mechanické podprezení smíšeného zdiva cihly+kámen
a vložení vodorovné hydroizolace
+ oboustranné zainjektování řezu nad i pod úrovní izolace
(injekční vrty průměr 32mm 3ks/1m) cementovou směsí 10I/1 vt
-  mechanické podprezení zdiva z pálených cihel
a vložení vodorovné hydroizolace
+ oboustranné zainjektování řezu nad i pod úrovní izolace
(injekční vrty průměr 32mm 3ks/1m) cementovou směsí 10I/1 vt
-  svislá hydroizolační stěrka bitumenová 8mm
+ ochranná nopová fólie do úrovně terénu
-  nový železobetonový základ a prohlubeň výtahové šachty
dle projektu statiky, napojení hydroizolace

$$\pm 0 = 261,66 \text{ m}$$

Obnova areálu Vodoléčebného

ústavu v Luhačovicích

SO-01 Vodoléčebný ústav

Půdorys suterénu - podřezání zdiva M 1:100

stupeň: dokumentace pro provedení stavby a výběr dodavatele


investor: Lázně Luhačovice a.s.


zodpovedný projektant: Ing. Petr Všecká, autorizovaný architekt

vypracovali: Ing. P. Všeťečka, Ing. B. Václavík, Ing. arch. K. Menšík

D01.13

I.2019

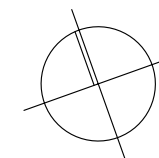

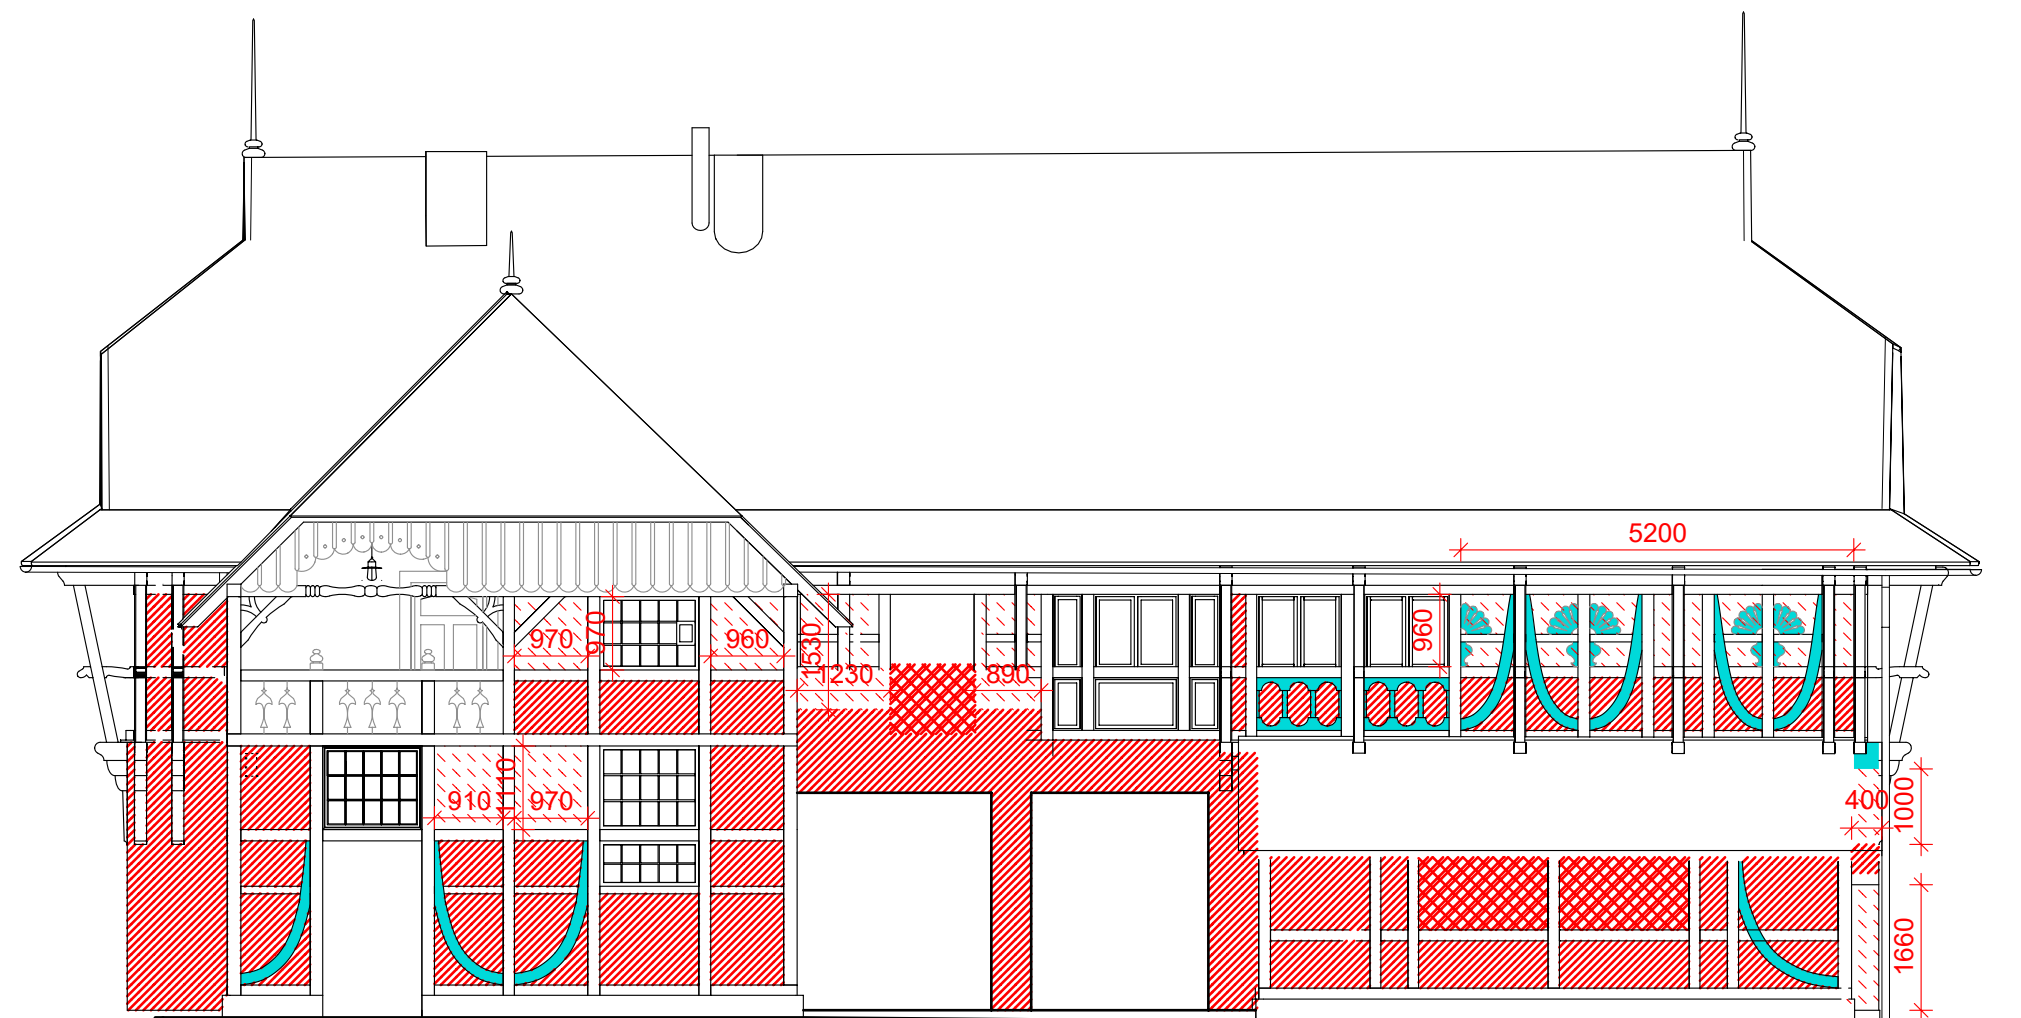

Celá fasáda: po postavení lešení bude dodavatelem stavby proveden podrobný průzkum přídržnosti všech omítek k podkladu (100% plochy) a stav bude zdokumenován do podoby přesného zaměření plastických prvků fasády (ortogonální pohled a šablony profilace) a mapy defektů celé fasády (=součást výrobní dokumentace dodavatele stavby); dle mapy defektů bude autorským dozorem dospecifikováno, na kterých místech budou omítky ponechány, na kterých injektážně přichyceny k podkladu, a na kterých otlučeny, a to v rozsahu procent ploch dle výkazu výměr. Rozsah ponechaných/odstraněných omítek na tomto výkrese je orientační. Před zásahy do omítek provést demontáže a ochranu prvků.

LEGENDA OMÍTEK

- označené prvky chránit proti poškození obedněním osb deskami na vloženu geotextilií.
- inventarizovat, šetrně demontovat a uložit k repasi označené dřevěné prvky fasády
- odstranění obkladu vč. malty a omítek na holé zdivo, očištění zdiva
- odstranění omítek na holé zdivo, očištění zdiva
- oškrábání druhotných nátěrů a vysprávek, ponechání omítek
- šetrné oškrábání druhotných nátěrů a vysprávek na nepřidržených omítkách, předpokládaný rozsah sanace omítek injektáží
- vybourání otvorů vč. omítek

TRANSAT
ARCHITEKTI
Obnova areálu vodoléčebného
ústavu v Luhačovicích
SO-01 Vodoléčebný ústav

Omítky severní fasády

stupeň: dokumentace pro provedení stavby a výběr dodavatele

investor: **Lázně Luhačovice a.s.**


zodpovědný projektant: Ing. Petr Všečka, autorizovaný architekt

vypracovali: Ing. P. Všečka, Ing. R. Václavík, Ing. arch. K. Menšík

D01.14

I.2019

M 1:100

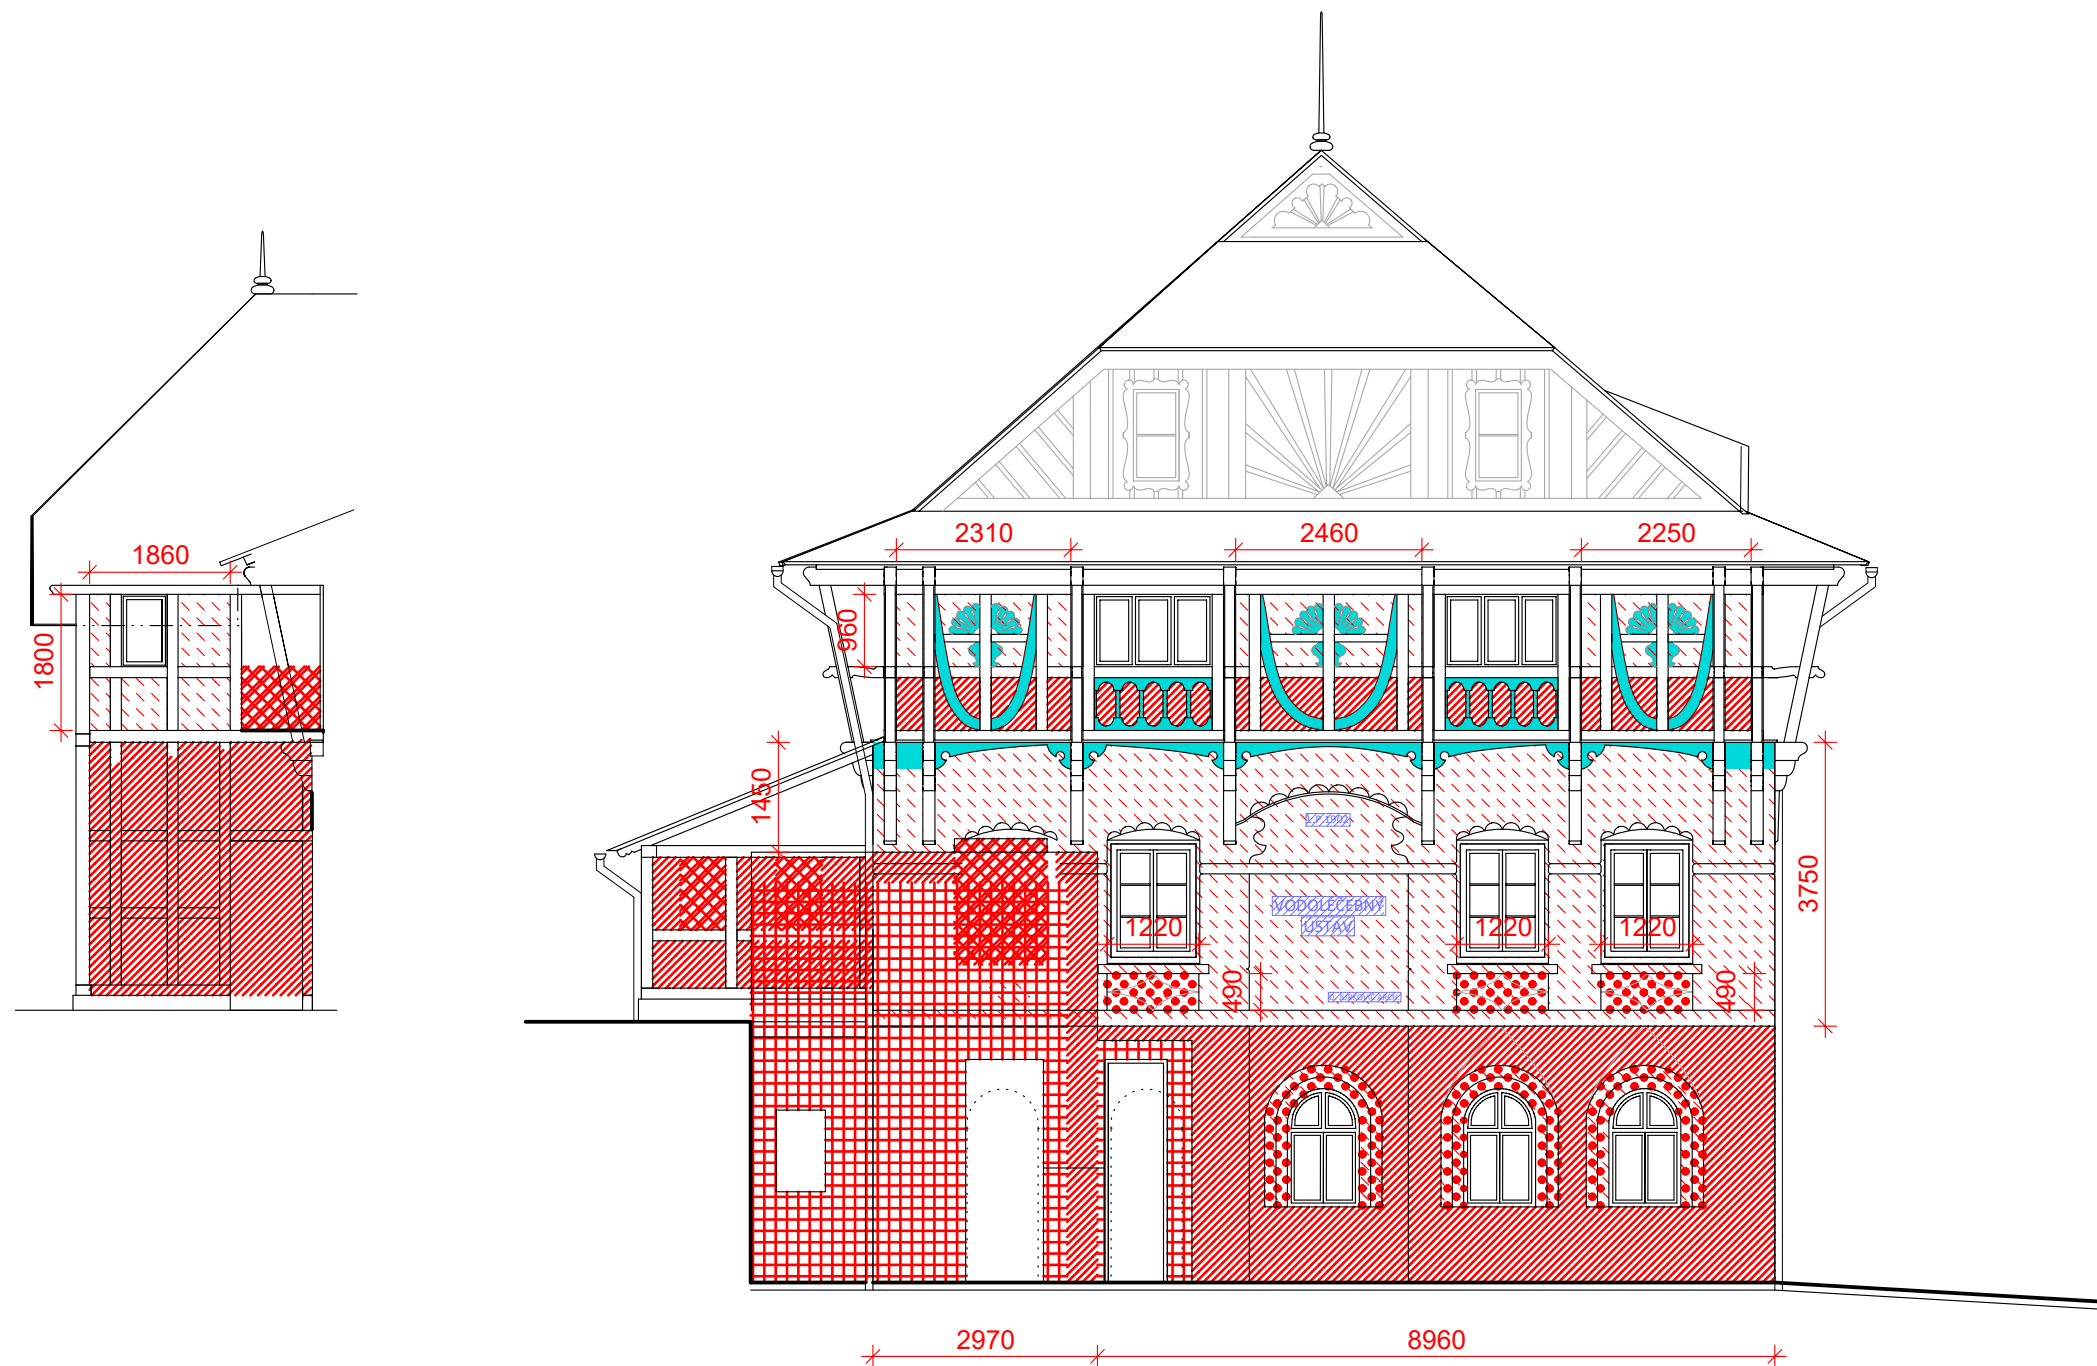

Celá fasáda: po postavení lešení bude dodavatelem stavby proveden podrobný průzkum přídržnosti všech omítek k podkladu (100% plochy) a stav bude zdokumenován do podoby přesného zaměření plastických prvků fasády (ortogonální pohled a šablony profilace) a mapy defektů celé fasády (=součást výrobní dokumentace dodavatele stavby); dle mapy defektů bude autorským dozorem dospecifikováno, na kterých místech budou omítky ponechány, na kterých injektážně přichyceny k podkladu, a na kterých otlučeny, a to v rozsahu procent ploch dle výkazu výměr. Rozsah ponechaných/odstraněných omítek na tomto výkrese je orientační. Před zásahy do omítek provést demontáže a ochranu prvků.

LEGENDA OMÍTEK


- označené prvky chránit proti poškození obedněním osb deskami na vloženou geotextilii.
- inventarizovat, šetrně demontovat a uložit k repasi označené dřevěné prvky fasády
- odstranění obkladu vč. malty a omítek na holé zdivo, očištění zdiva
- odstranění omítek na holé zdivo, očištění zdiva
- oškrábání druhotných nátěrů a vysprávek, ponechání omítek
- šetrné oškrábání druhotných nátěrů a vysprávek na nepřídržných omítkách, předpokládaný rozsah sanace omítek injektáží
- vybourání otvorů vč. omítek

**TRANSAT**
ARCHITEKTI

Obnova areálu vodoléčebného ústavu v Luhačovicích
SO-01 Vodoléčebný ústav
Omítky západní fasády

D01.15
I.2019
M 1:100

stupeň: dokumentace pro provedení stavby a výběr dodavatele
investor: **Lázně Luhačovice a.s.**
zodpovědný projektant: Ing. Petr Všečka, autorizovaný architekt
vypracovali: Ing. P. Všečka, Ing. R. Václavík, Ing. arch. K. Menšík

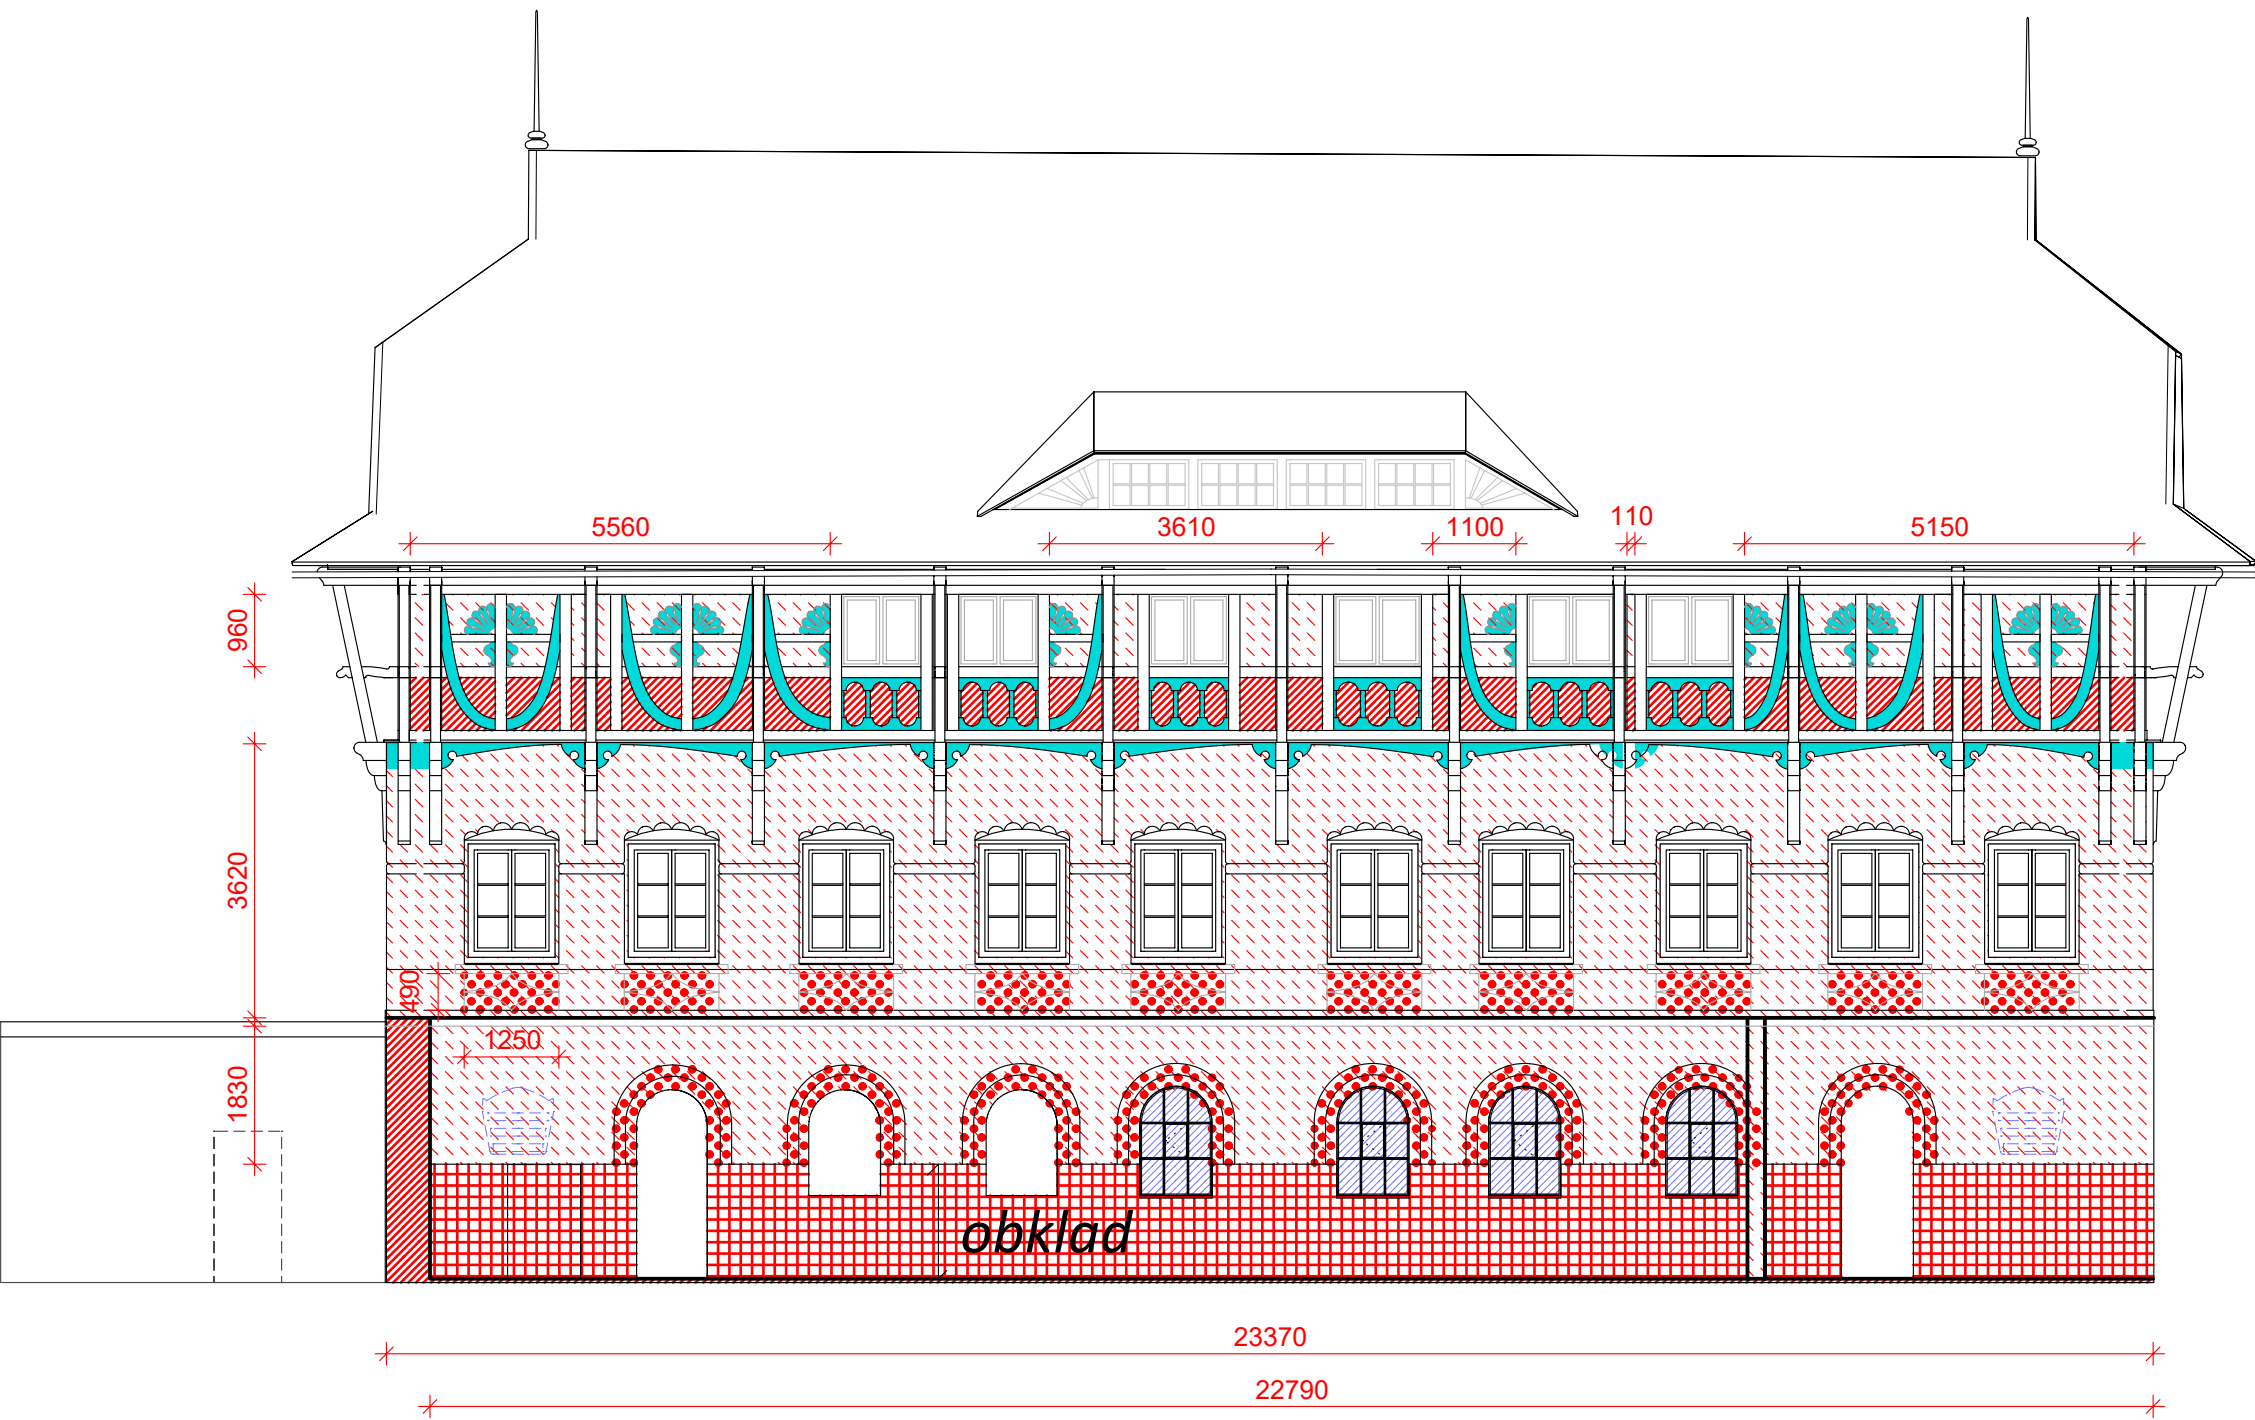

Celá fasáda: po postavení lešení bude dodavatelem stavby proveden podrobný průzkum přídržnosti všech omítek k podkladu (100% plochy) a stav bude zdokumenován do podoby přesného zaměření plastických prvků fasády (ortogonální pohled a šablony profilace) a mapy defektů celé fasády (=součást výrobní dokumentace dodavatele stavby); dle mapy defektů bude autorským dozorem dospecifikováno, na kterých místech budou omítky ponechány, na kterých injektážně přichyceny k podkladu, a na kterých otlučeny, a to v rozsahu procent ploch dle výkazu výměr. Rozsah ponechaných/odstraněných omítek na tomto výkrese je orientační. Před zásahy do omítek provést demontáže a ochranu prvků.

LEGENDA OMÍTEK

- označené prvky chránit proti poškození obedněním osb deskami na vloženu geotextilií.
- inventarizovat, šetrně demontovat a uložit k repasi označené dřevěné prvky fasády
- odstranění obkladu vč. malty a omítek na holé zdivo, očištění zdiva
- odstranění omítek na holé zdivo, očištění zdiva
- oškrábání druhotných nátěrů a vysprávek, ponechání omítek
- šetrné oškrábání druhotných nátěrů a vysprávek na nepřídržných omítkách, předpokládaný rozsah sanace omítek injektáží
- vybourání otvorů vč. omítek

TRANSAT
ARCHITEKTI
Obnova areálu vodoléčebného
ústavu v Luhačovicích
SO-01 Vodoléčebný ústav
Omítky jižní fasády

D01.16
I.2019

stupeň: dokumentace pro provedení stavby a výběr dodavatele
investor: **Lázně Luhačovice a.s.**
zodpovědný projektant: Ing. Petr Všecká, autorizovaný architekt
vypracovali: Ing. P. Všecká, Ing. R. Václavík, Ing. arch. K. Menšík

M 1:100



Celá fasáda: po postavení lešení bude dodavatelem stavby proveden podrobný průzkum přídržnosti všech omítek k podkladu (100% plochy) a stav bude zdokumenován do podoby přesného zaměření plastických prvků fasády (ortogonální pohled a šablony profilace) a mapy defektů celé fasády (=součást výrobní dokumentace dodavatele stavby); dle mapy defektů bude autorským dozorem dospecifikováno, na kterých místech budou omítky ponechány, na kterých injektážně přichyceny k podkladu, a na kterých otlučeny, a to v rozsahu procent ploch dle výkazu výměr. Rozsah ponechaných/odstraněných omítek na tomto výkrese je orientační.
Před zásahy do omítek provést demontáže a ochranu prvků.

LEGENDA OMÍTEK

- označené prvky chránit proti poškození oředněním osb deskami na vloženu geotextilií.
- inventarizovat, šetrně demontovat a uložit k repasi označené dřevěné prvky fasády
- odstranění obkladu vč. malty a omítek na holé zdivo, očištění zdiva
- odstranění omítek na holé zdivo, očištění zdiva
- oškrábání druhotných nátěrů a vysprávek, ponechání omítek
- šetrné oškrábání druhotných nátěrů a vysprávek na nepřídržných omítkách, předpokládaný rozsah sanace omítek injektáží
- vybourání otvorů vč. omítek

TRANSAT
ARCHITEKTI
Obnova areálu vodoléčebného
ústavu v Luhačovicích
SO-01 Vodoléčebný ústav

Omítky východní fasády



stupeň: dokumentace pro provedení stavby a výběr dodavatele
investor: **Lázně Luhačovice a.s.**
zodpovědný projektant: Ing. Petr Všecký, autorizovaný architekt
vypracovali: Ing. P. Všecký, Ing. R. Václavík, Ing. arch. K. Menšík

D01.17

I.2019

M 1:100

x01.003

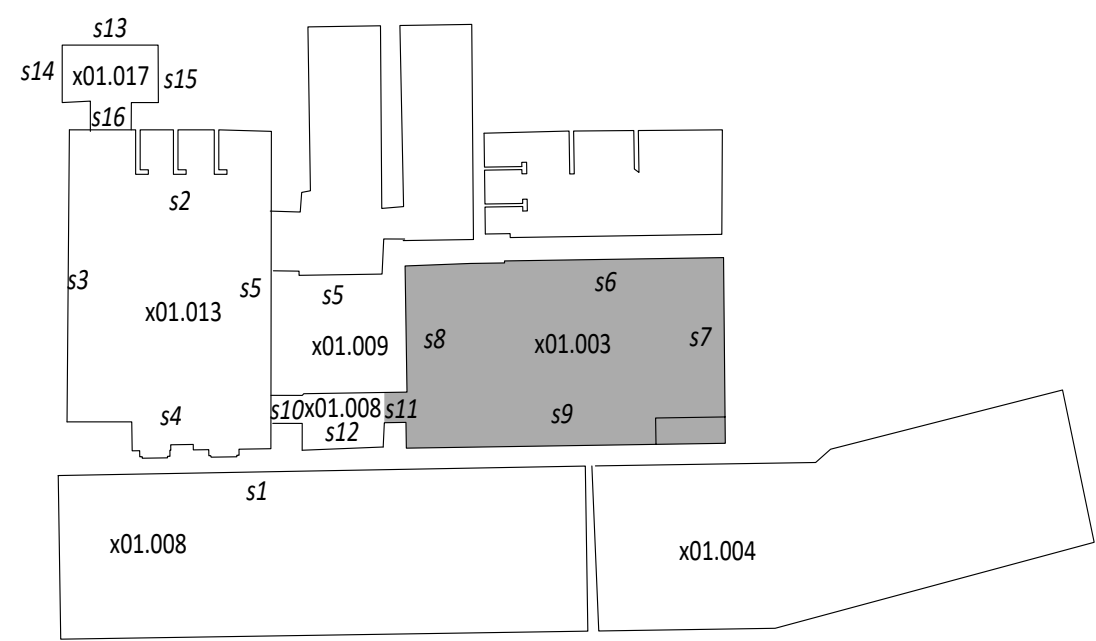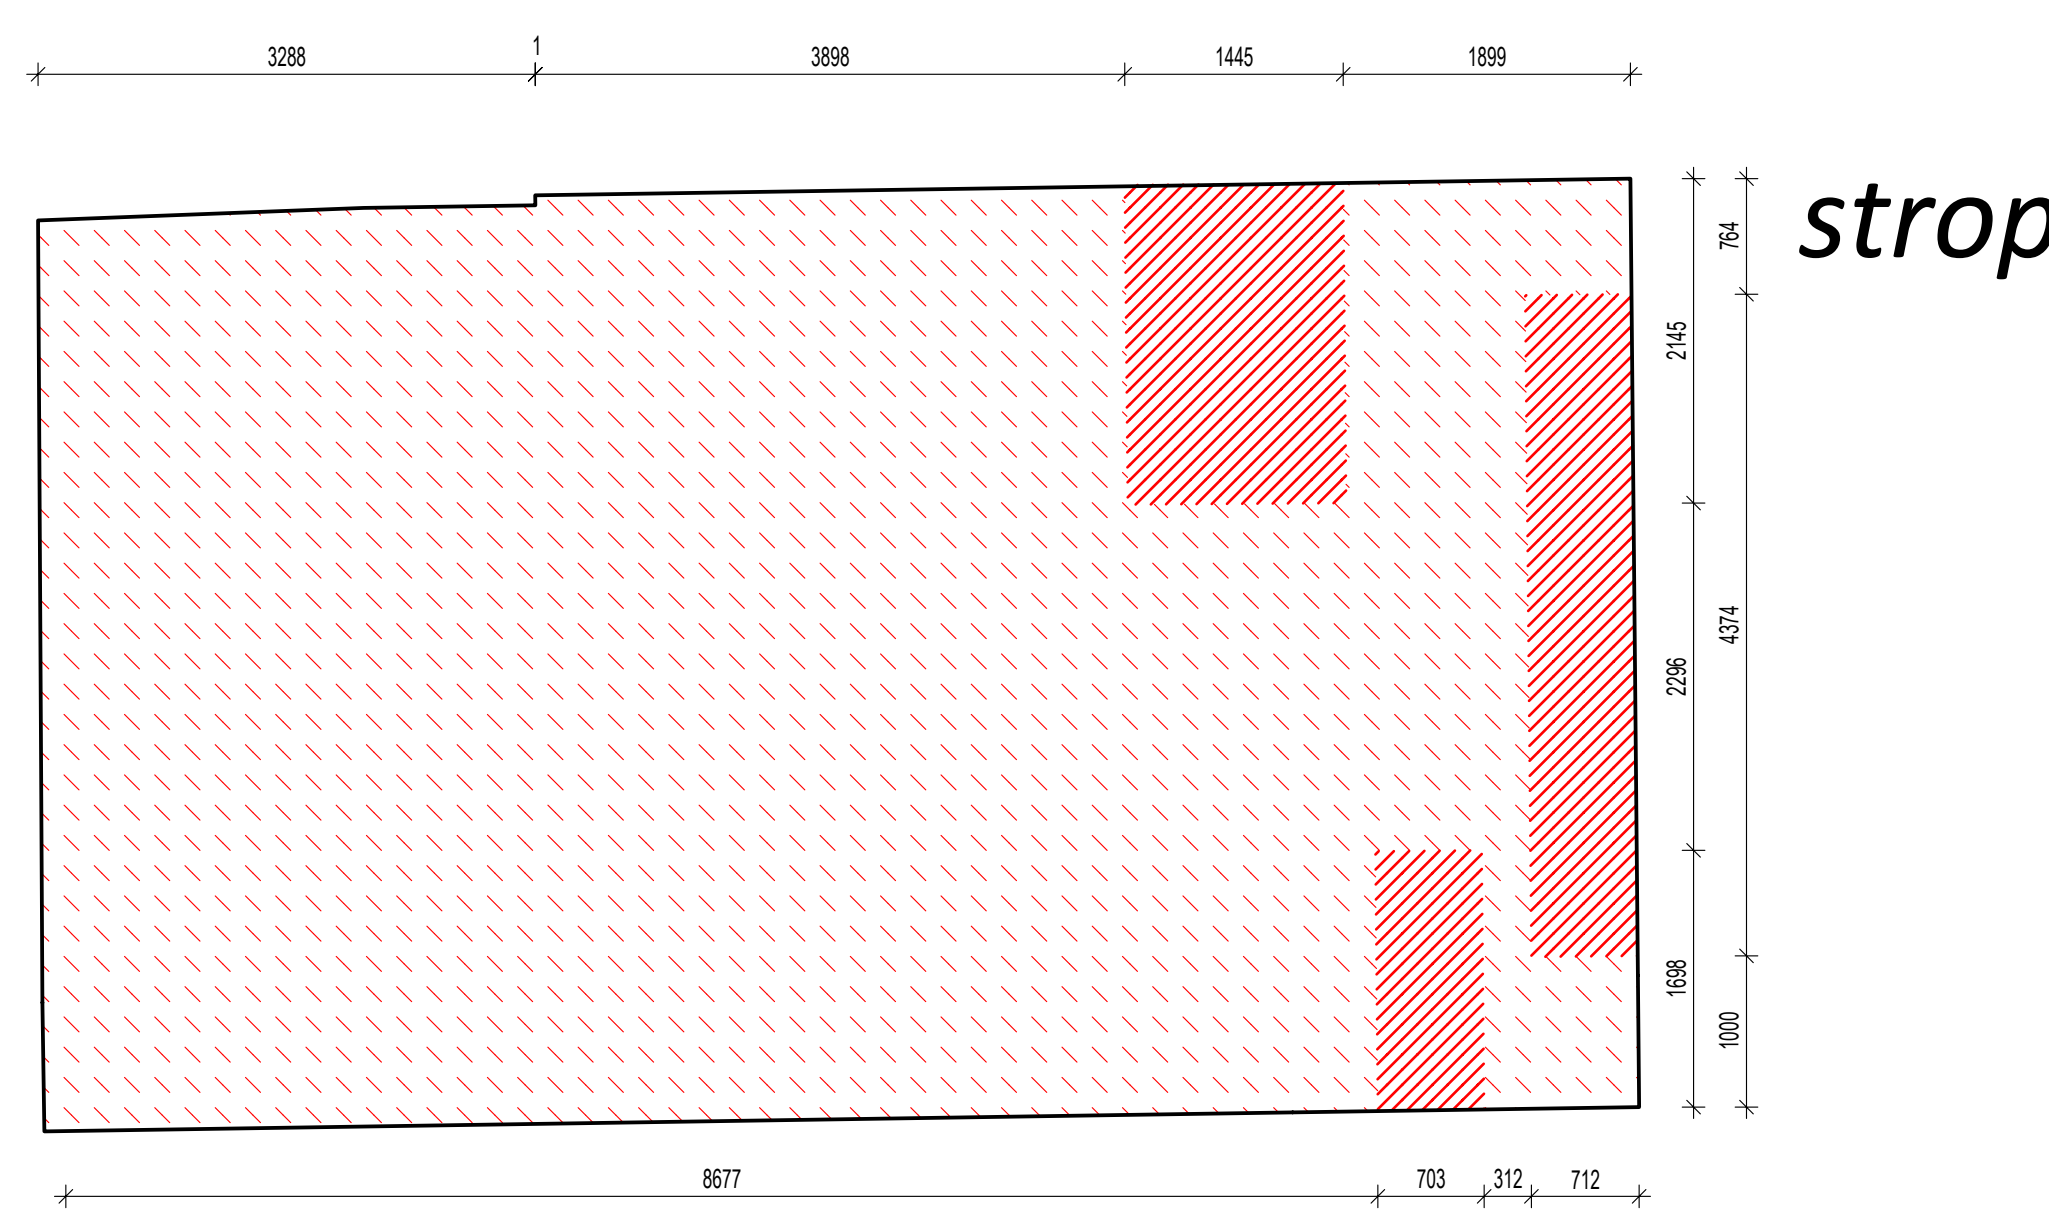

- LEGENDA OMÍTEK
- odstranění obkladu vč. malty a omítek na holé zdivo, očištění zdiva
 - odstranění omítek na holé zdivo, očištění zdiva
 - oškrábání druhotných výmaleb a vysrávek, ponechání omítek a prvotní výmalby
 - šetrné oškrábání druhotných výmaleb a vysrávek na nepřidrčných omítkách, předpokládaný rozsah sanace omítek injektáží
 - vybourání otvorů vč. omítek
 - vybourání přízdivek, oškrábání výmalby, oprava omítky a příprava pro vnitřní zateplení
 - odstranění výmaleb a omítek z dřevěných prvků hrázdného zdiva


Obnova areálu Vodoléčebného ústavu v Luhačovicích
SO-01 Vodoléčebný ústav
Omítky m.č. x01.003

D01.18
I.2019
M 1:50


stupeň: dokumentace pro provedení stavby a výběr dodavatele
investor: Lázně Luhačovice a.s.
zodpovědný projektant: Ing. Petr Všečka, autorizovaný architekt
vypracovali: Ing. P. Všečka, Ing. A. Všečková, Ing. arch. K. Menšík

ZMĚNA 07.2019

x01.009-012

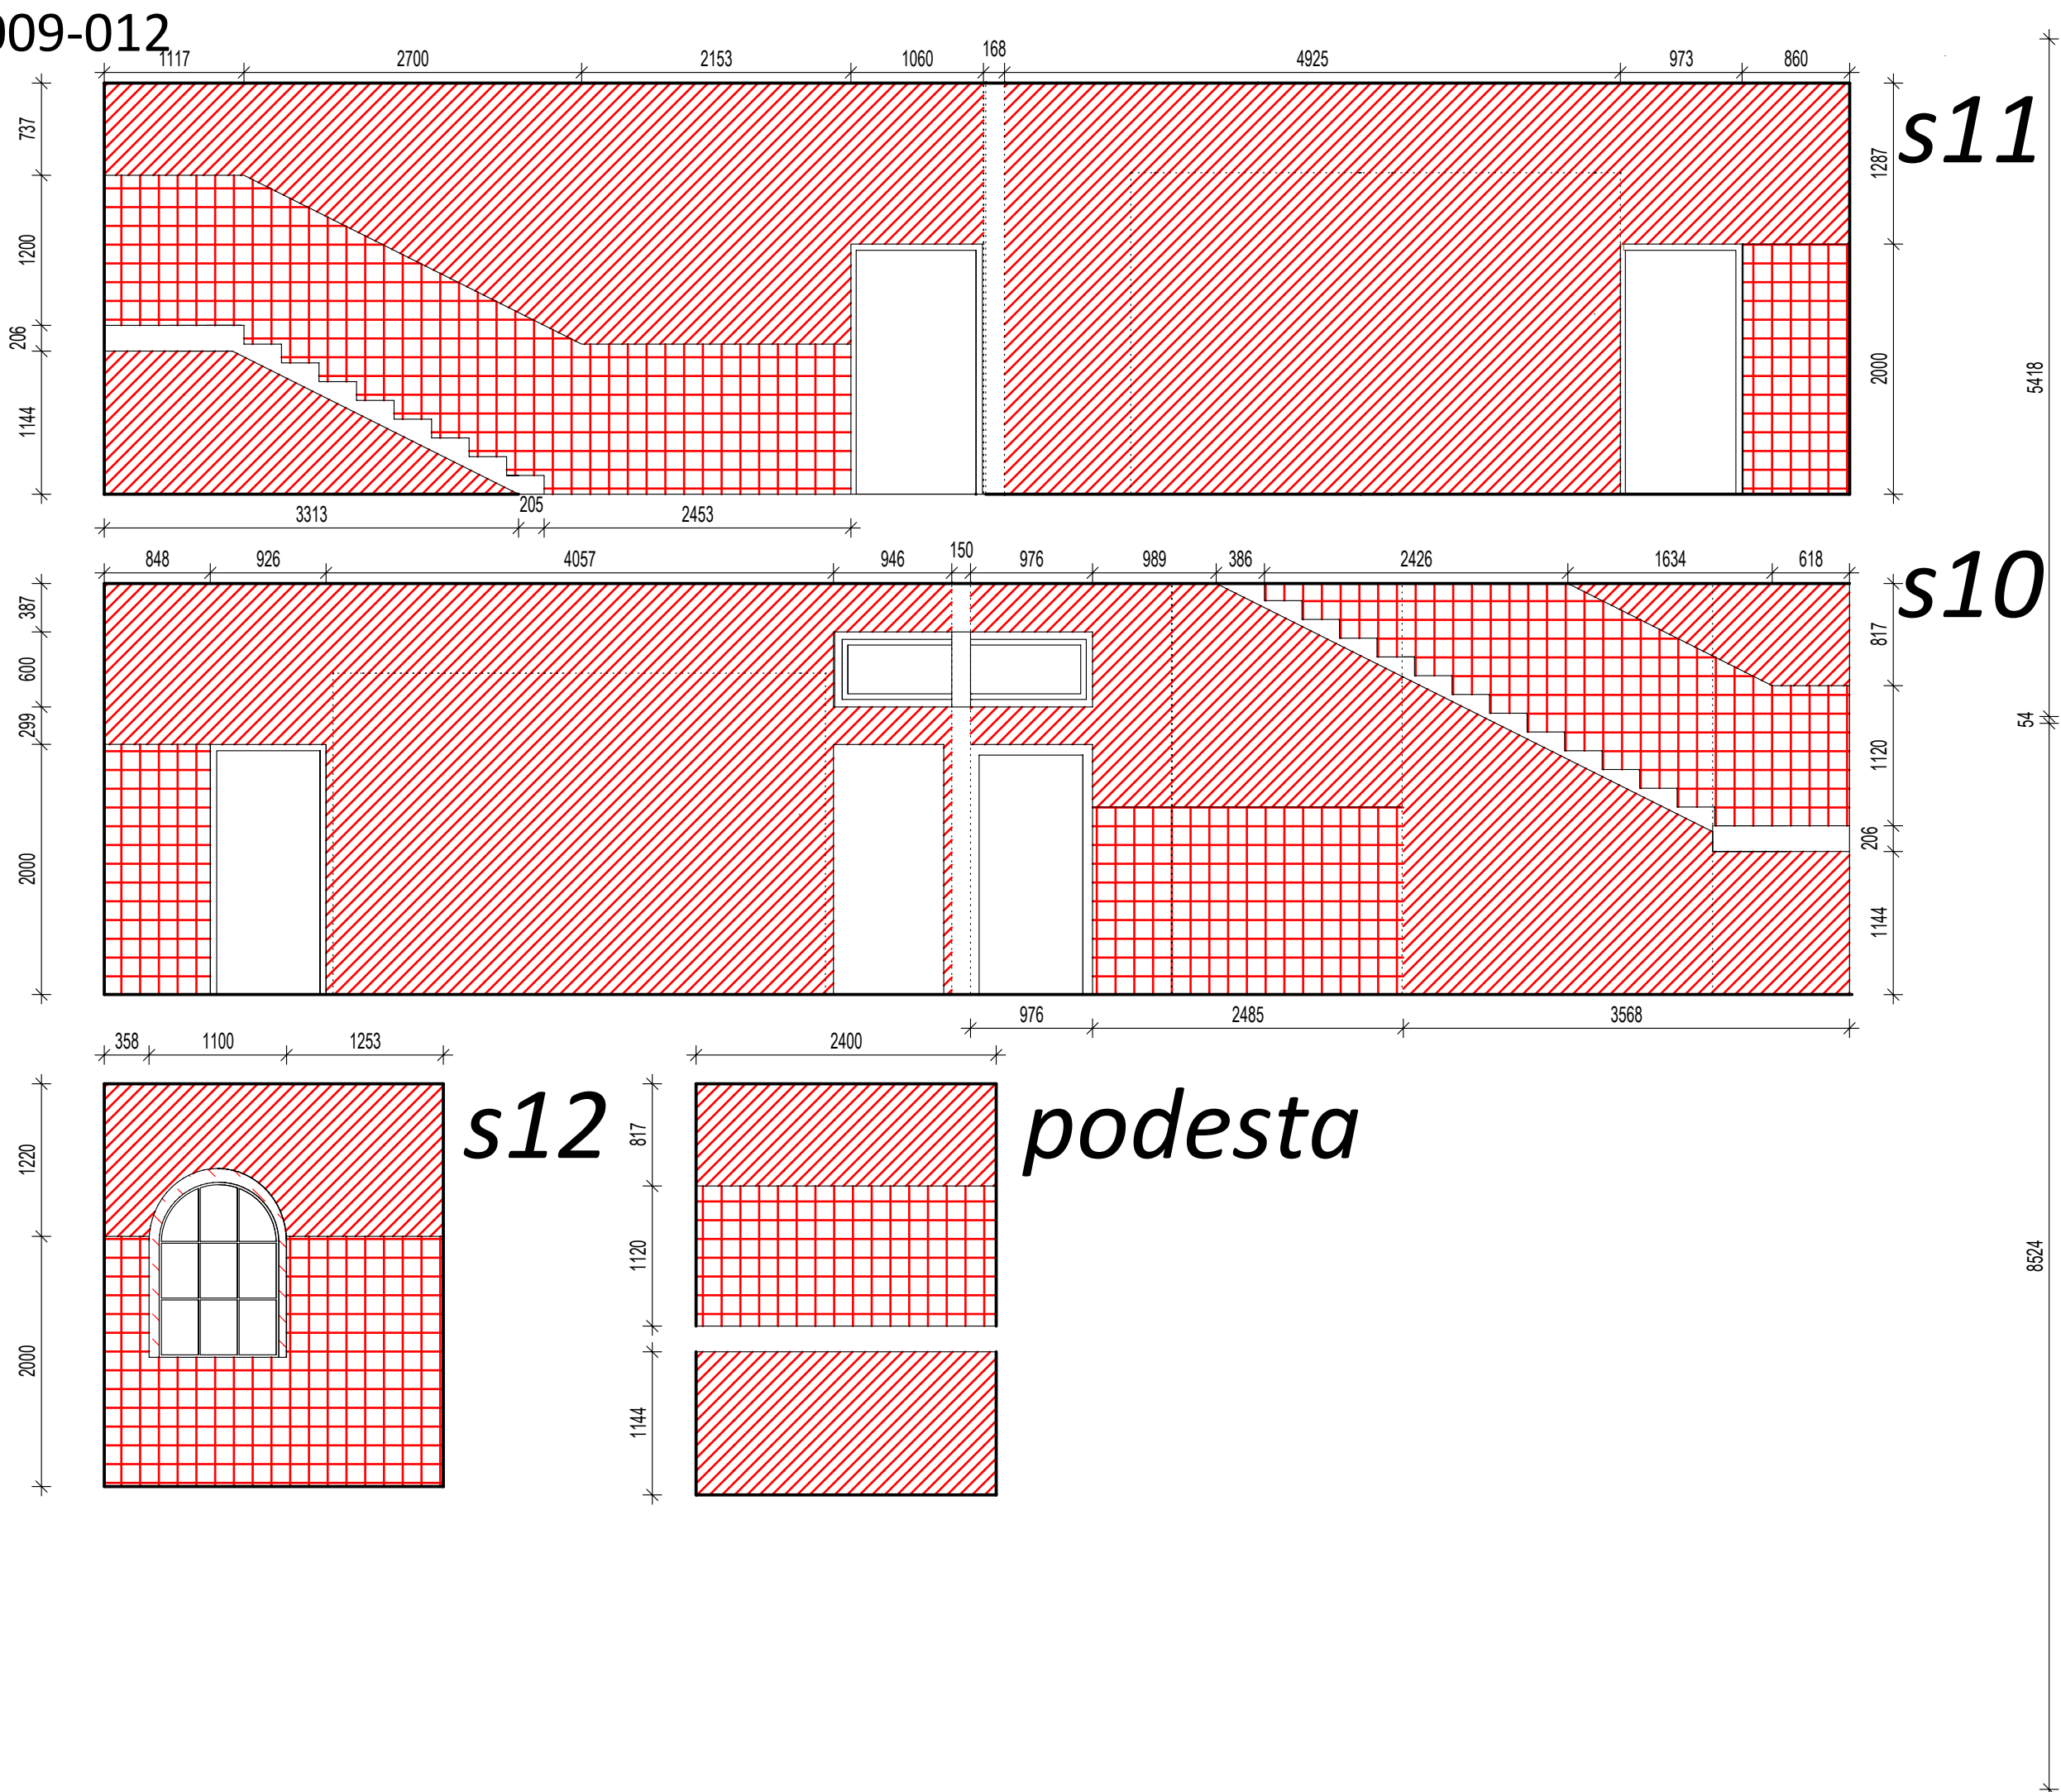

strop

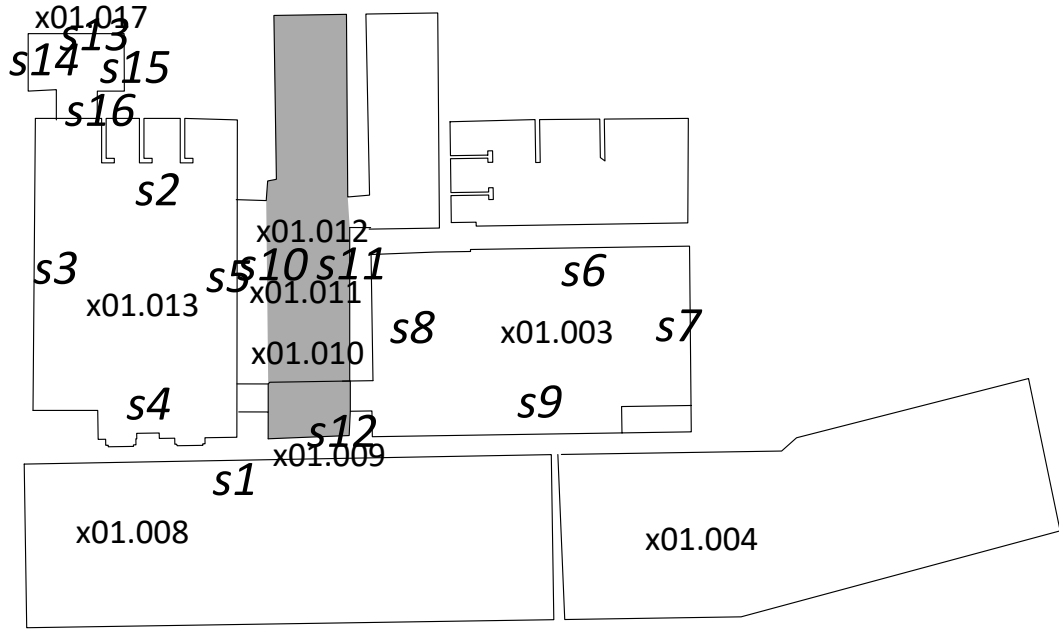

- LEGENDA OMÍTEK
- odstranění obkladu vč. malty a omítek na holé zdivo, očištění zdiva
 - odstranění omítek na holé zdivo, očištění zdiva
 - oškrábání druhotných výmaleb a vysrávek, ponechání omítek a prvotní výmalby
 - šetrné oškrábání druhotných výmaleb a vysrávek na nepřídržných omítkách, předpokládaný rozsah sanace omítek injektáží
 - vybourání otvorů vč. omítek
 - vybourání přízdívek, oškrábání výmalby, oprava omítky a příprava pro vnitřní zateplení
 - odstranění výmaleb a omítek z dřevěných prvků hrázdného zdiva

TRANSAT
ARCHITEKT

Obnova areálu Vodoléčebného ústavu v Luhačovicích
SO-01 Vodoléčebný ústav
Omítky m.č. x01.09-012

D01.19

I.2019

M 1:50

stupeň: dokumentace pro provedení stavby a výběr dodavatele


investor: **Lázně Luhačovice a.s.**

zodpovědný projektant: Ing. Petr Všečka, autorizovaný architekt



vypracovali: Ing. P. Všečka, Ing. A. Všečková, Ing. arch. K. Menšík

ZMĚNA 07.2019


strop

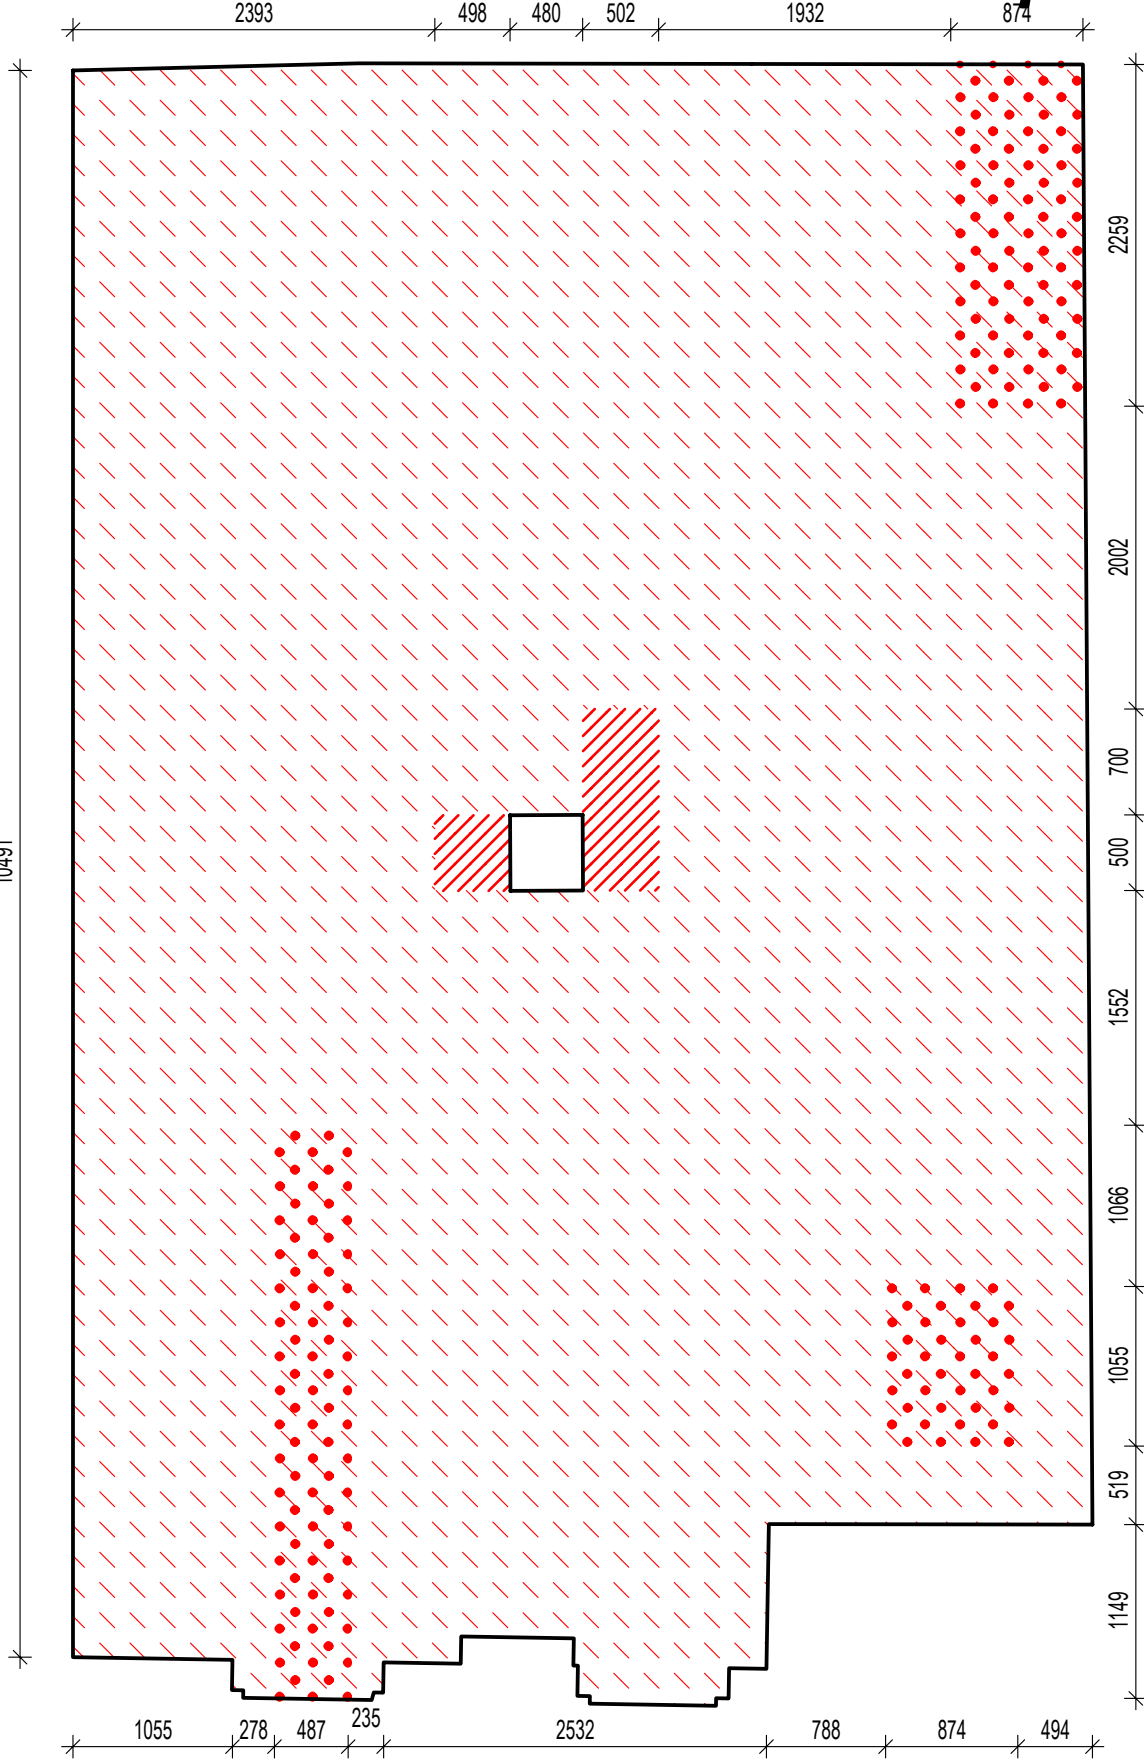


pilíř

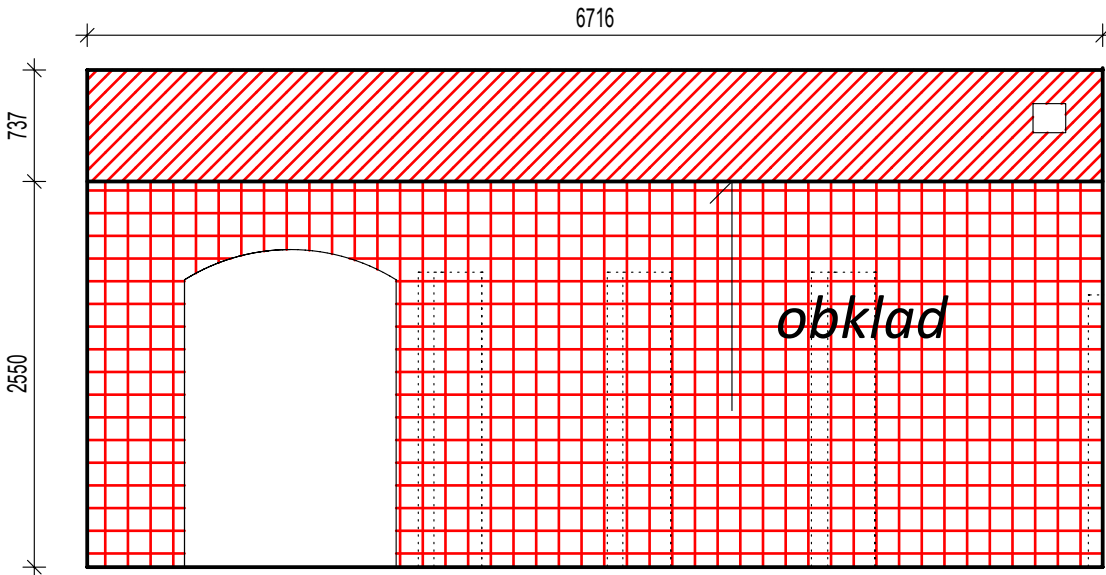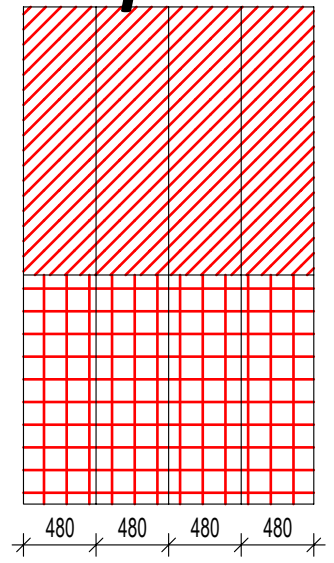


s2

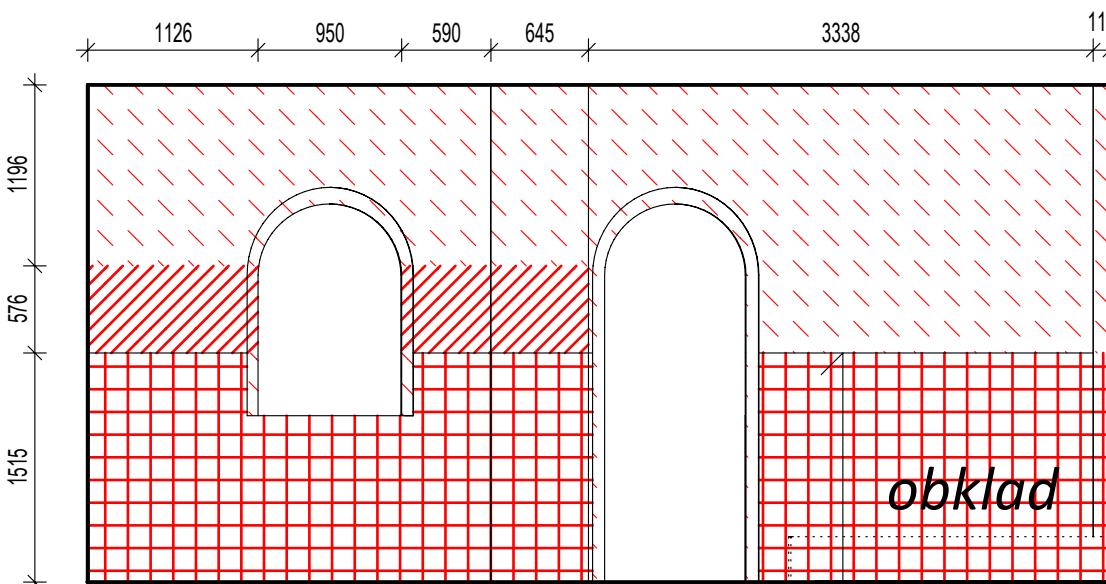

s4

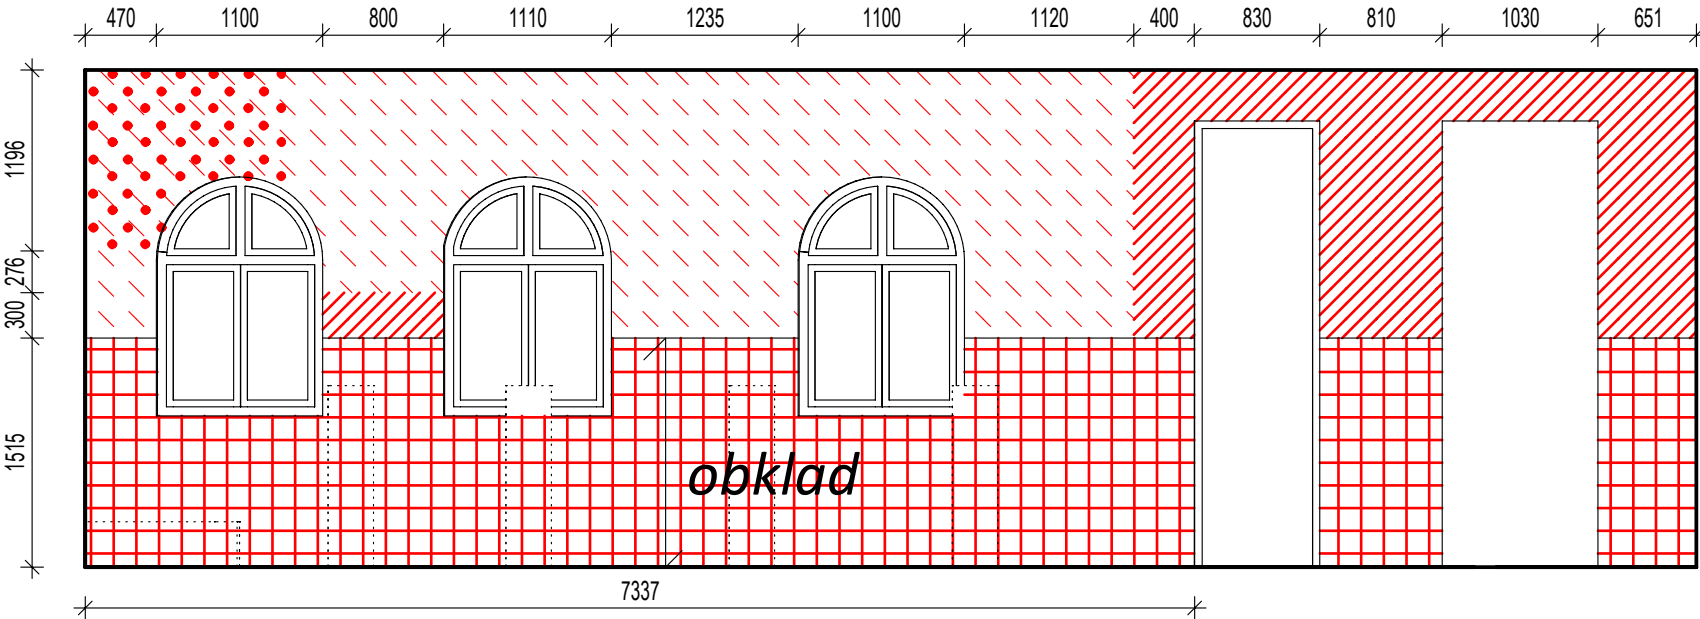


s3

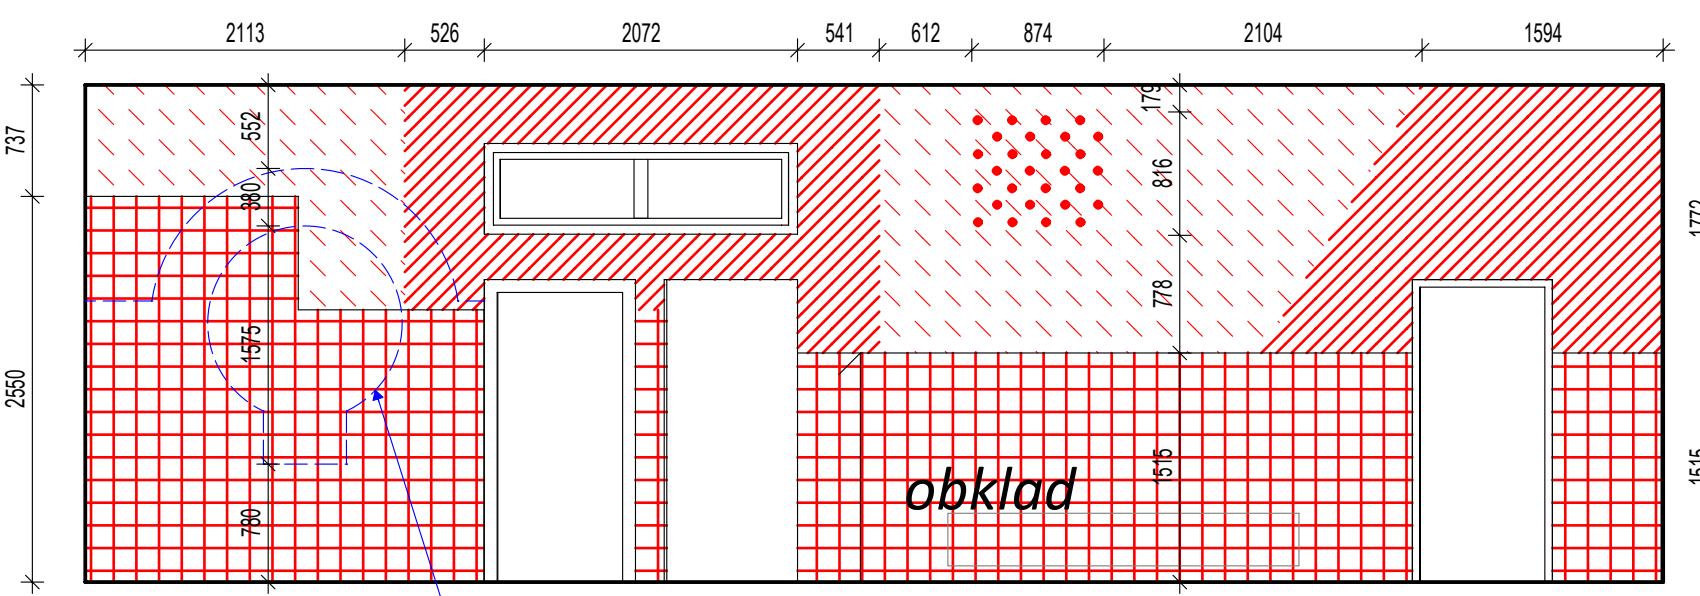

s5

Předpoklad zazděného kruhového výklenku, odstranit zazdívku, chránit.

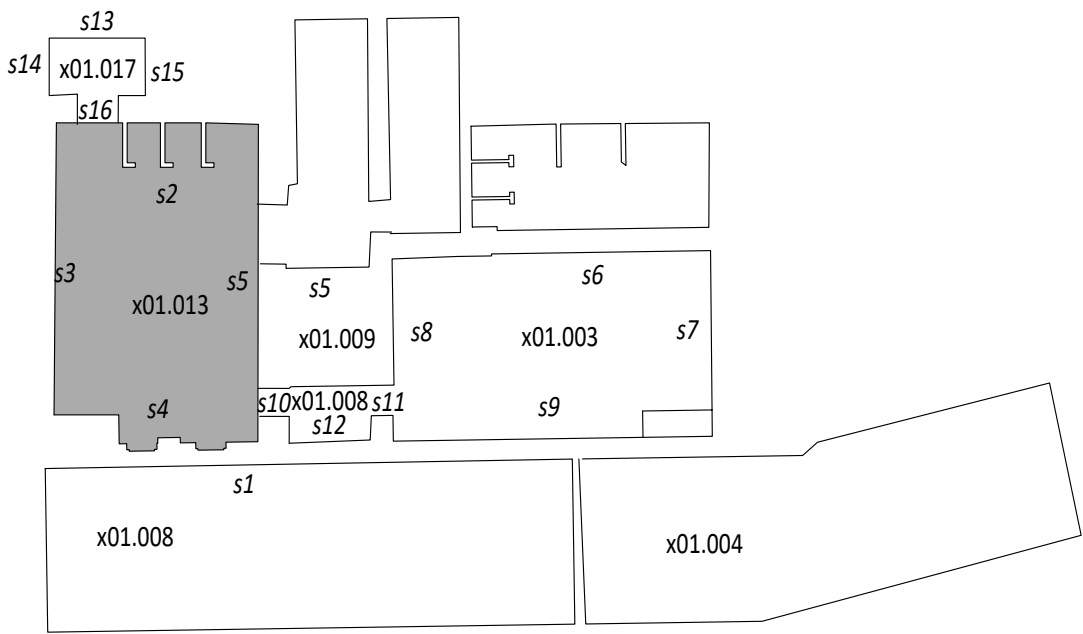

LEGENDA OMÍTEK

- odstranění obkladu vč. malty a omítek na holé zdivo, očištění zdiva
- odstranění omítek na holé zdivo, očištění zdiva
- oškrábání druhotných výmaleb a vysrávek, ponechání omítek a prvotní výmalby
- šetrné oškrábání druhotných výmaleb a vysrávek na nepřídržných omítkách, předpokládaný rozsah sanace omítek injektáží
- vybourání otvorů vč. omítek
- vybourání přízdivek, oškrábání výmalby, oprava omítky a příprava pro vnitřní zateplení
- odstranění výmaleb a omítek z dřevěných prvků hrázdného zdiva

ZMĚNA 07.2019

TRANSAT
ARCHITEKT

Obnova areálu Vodoléčebného ústavu v Luhačovicích
SO-01 Vodoléčebný ústav
Omítky m.č. x01.013

I.2019

M 1:50




stupeň: dokumentace pro provedení stavby a výběr dodavatele

investor: **Lázně Luhačovice a.s.**

zodpovědný projektant: Ing. Petr Všečka, autorizovaný architekt

vypracovali: Ing. P. Všečka, Ing. A. Všečková, Ing. arch. K. Menšík

x01.017

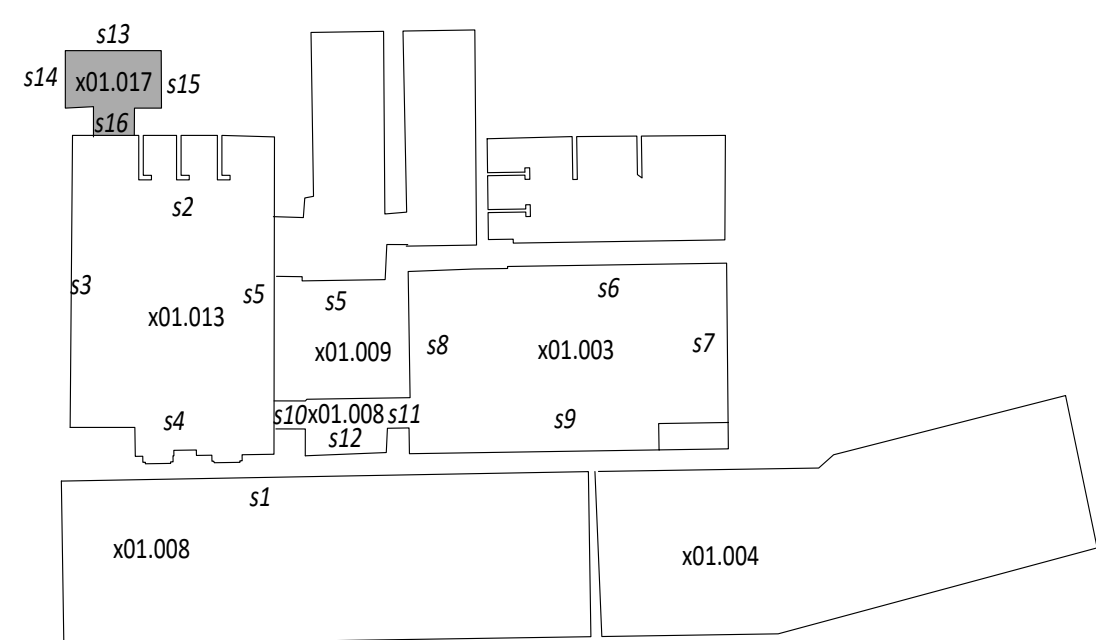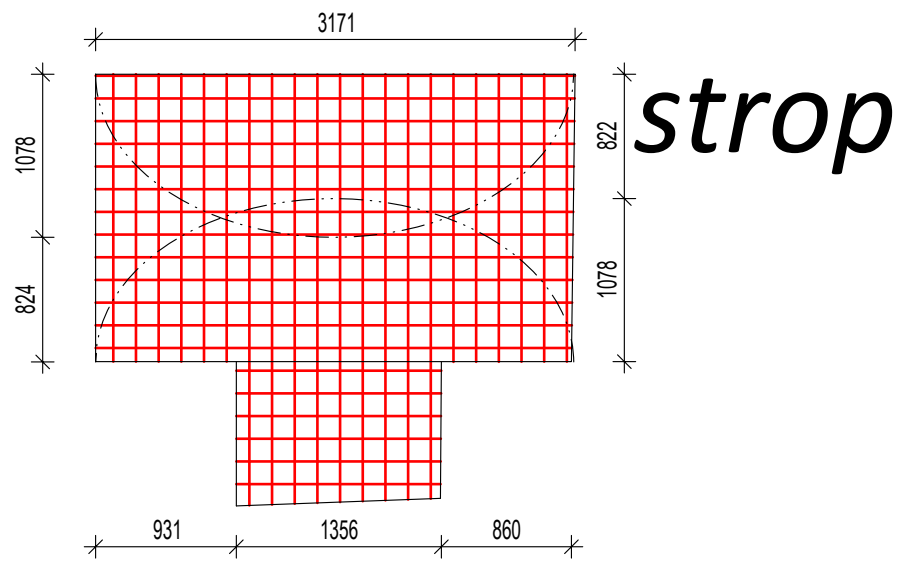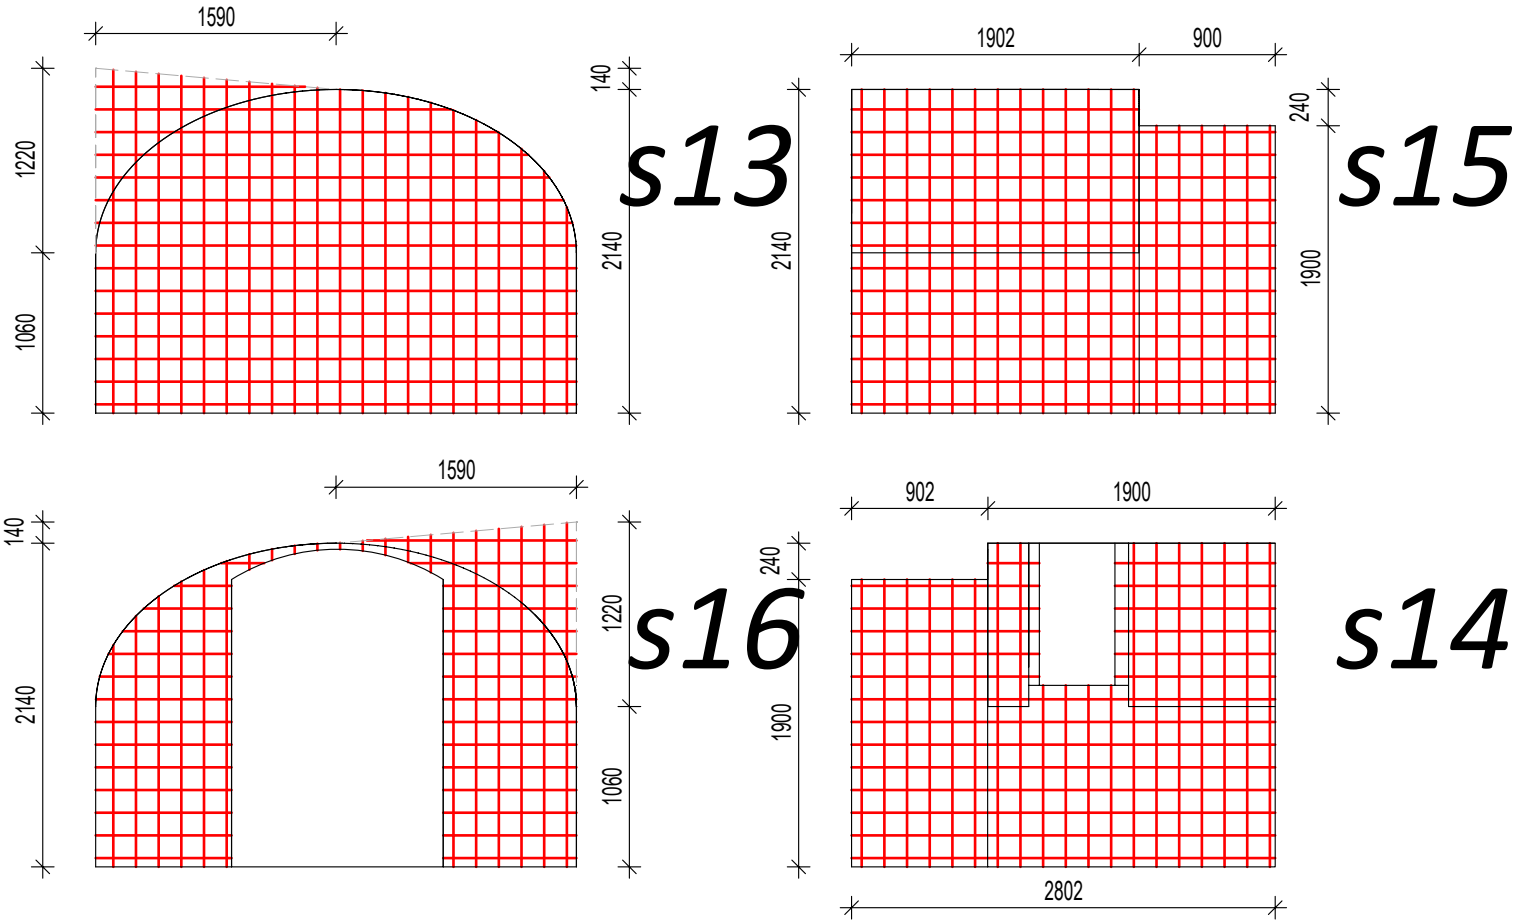


- LEGENDA OMÍTEK
- odstranění obkladu vč. malty a omítek na holé zdivo, očištění zdiva
 - odstranění omítek na holé zdivo, očištění zdiva
 - oškrábání druhotných výmaleb a vysprávek, ponechání omítek a prvotní výmalby
 - šetrné oškrábání druhotných výmaleb a vysprávek na nepřídržných omítkách, předpokládaný rozsah sanace omítek injektáží
 - vybourání otvorů vč. omítek
 - vybourání přízdivek, oškrábání výmalby, oprava omítky a příprava pro vnitřní zateplení
 - odstranění výmaleb a omítek z dřevěných prvků hrázdného zdiva

Obnova areálu Vodoléčebného ústavu v Luhačovicích
SO-01 Vodoléčebný ústav
Omítky m.č. x01.017


D01.21
I.2019
M 1:50
stupeň: dokumentace pro provedení stavby a výběr dodavatele
investor: **Lázně Luhačovice a.s.**
zodpovědný projektant: Ing. Petr Všečka, autorizovaný architekt
vypracovali: Ing. P. Všečka, Ing. A. Všečková, Ing. arch. K. Menšík

ZMĚNA 07.2019


x01.102

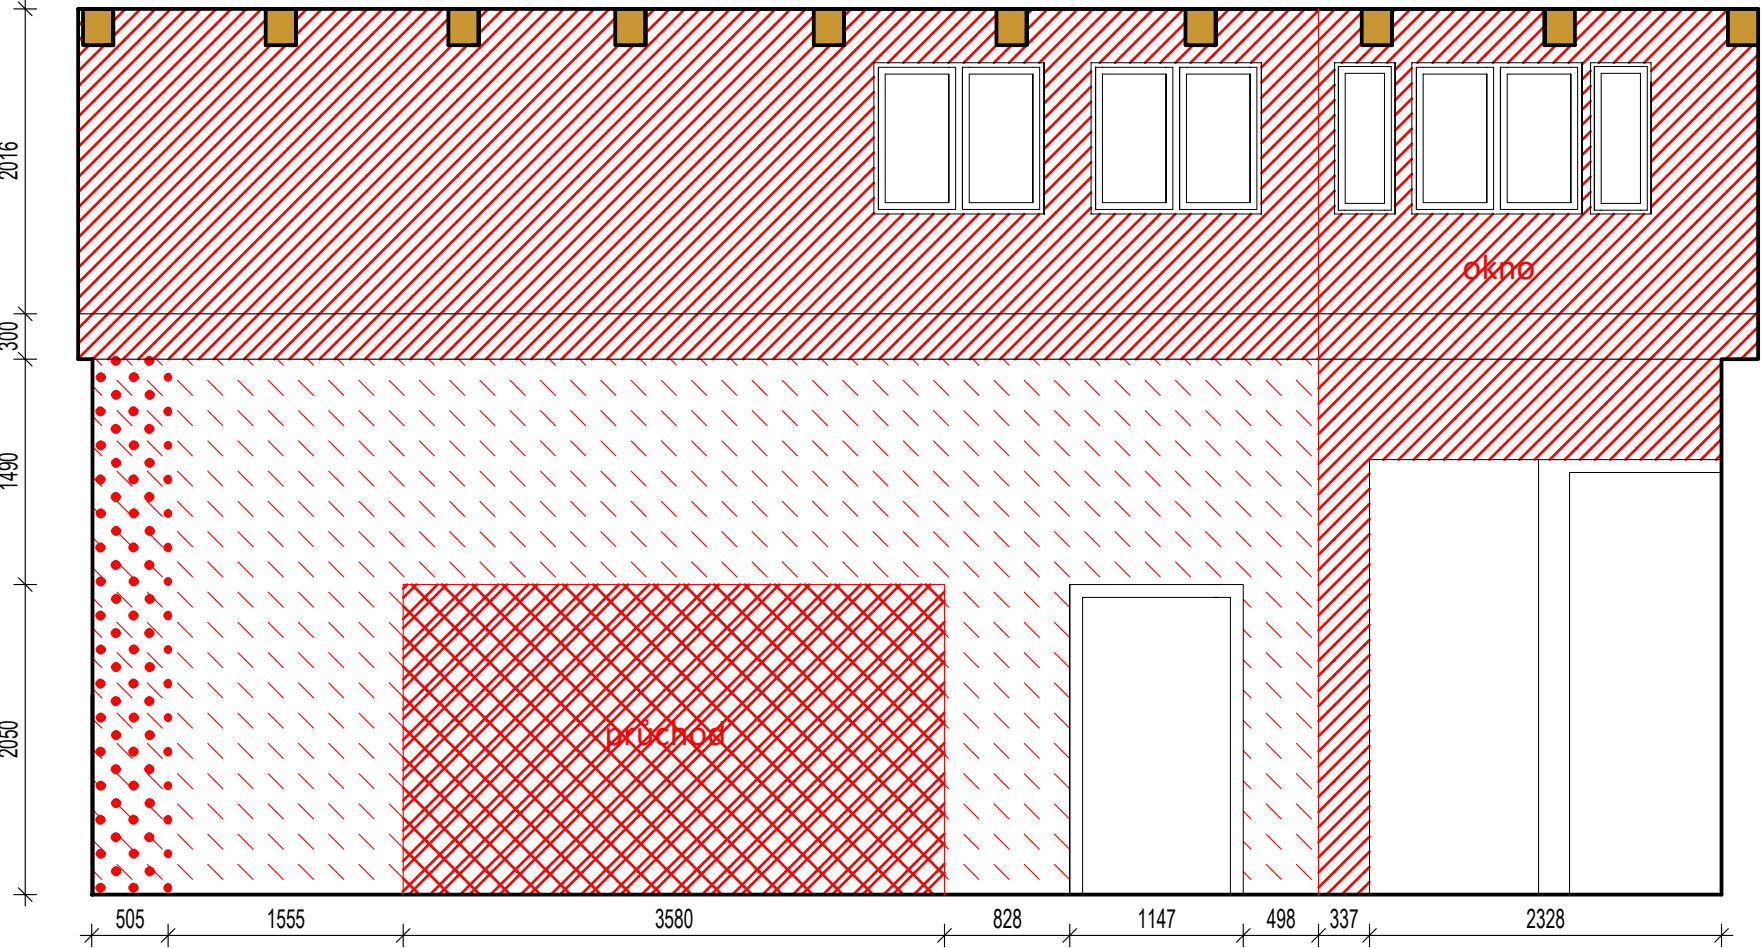


1

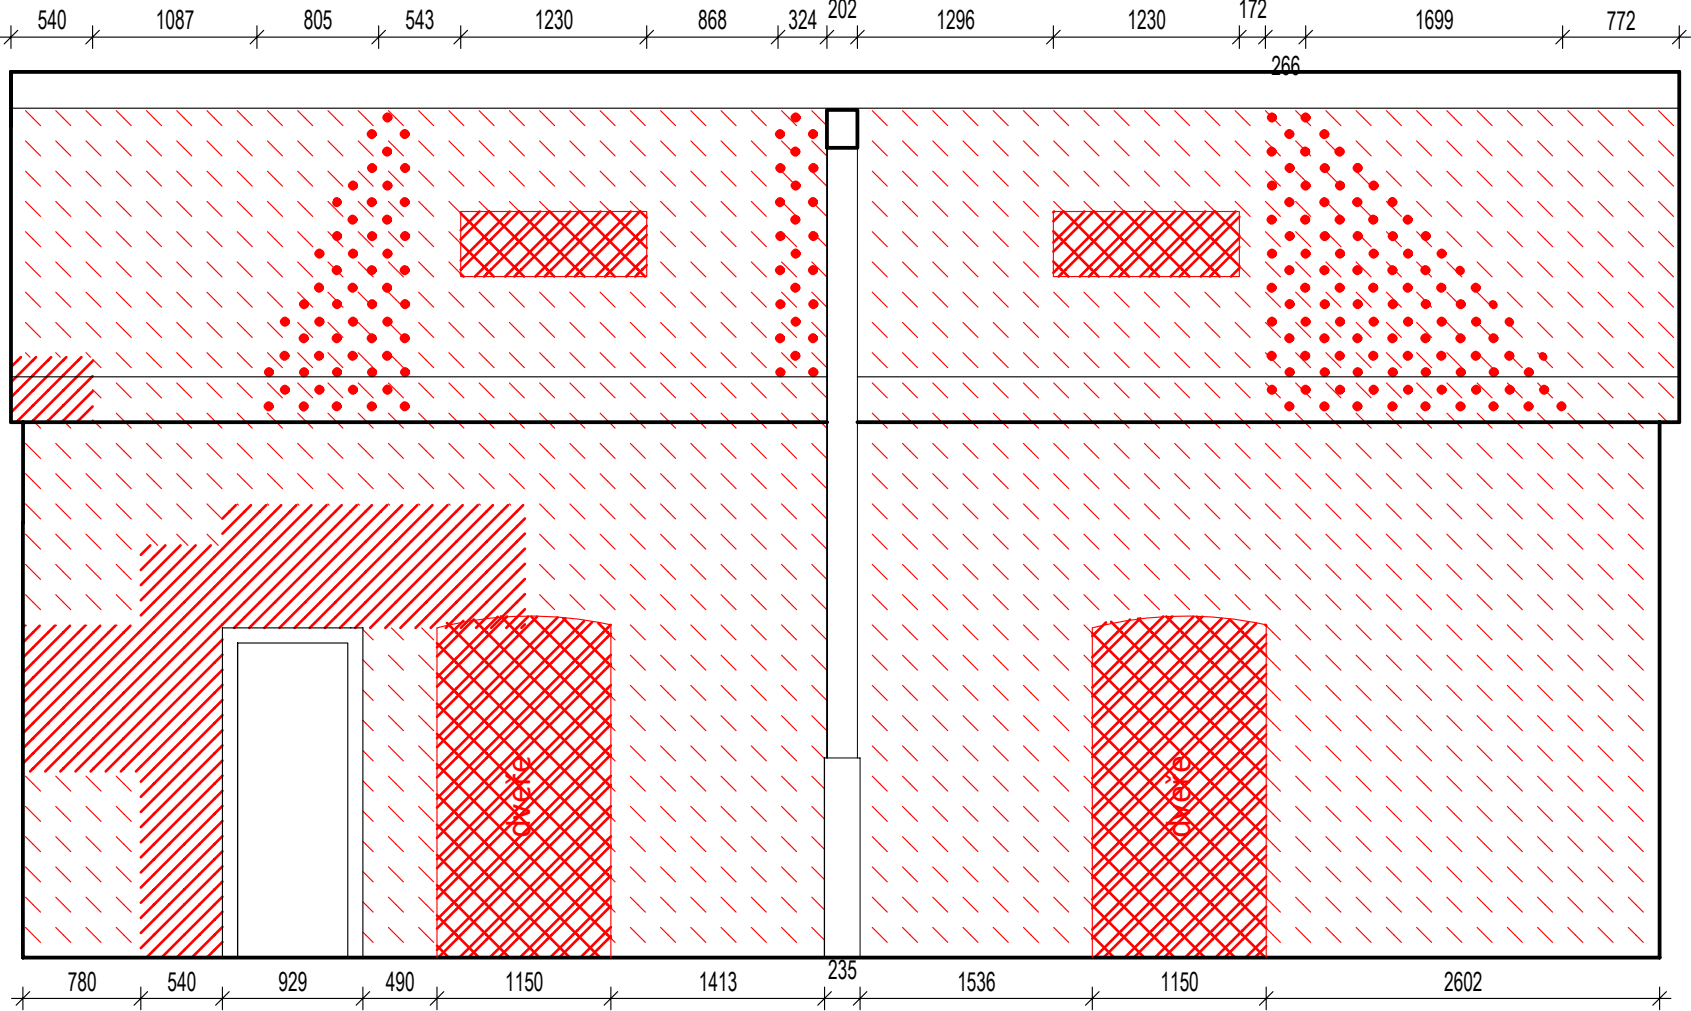


2

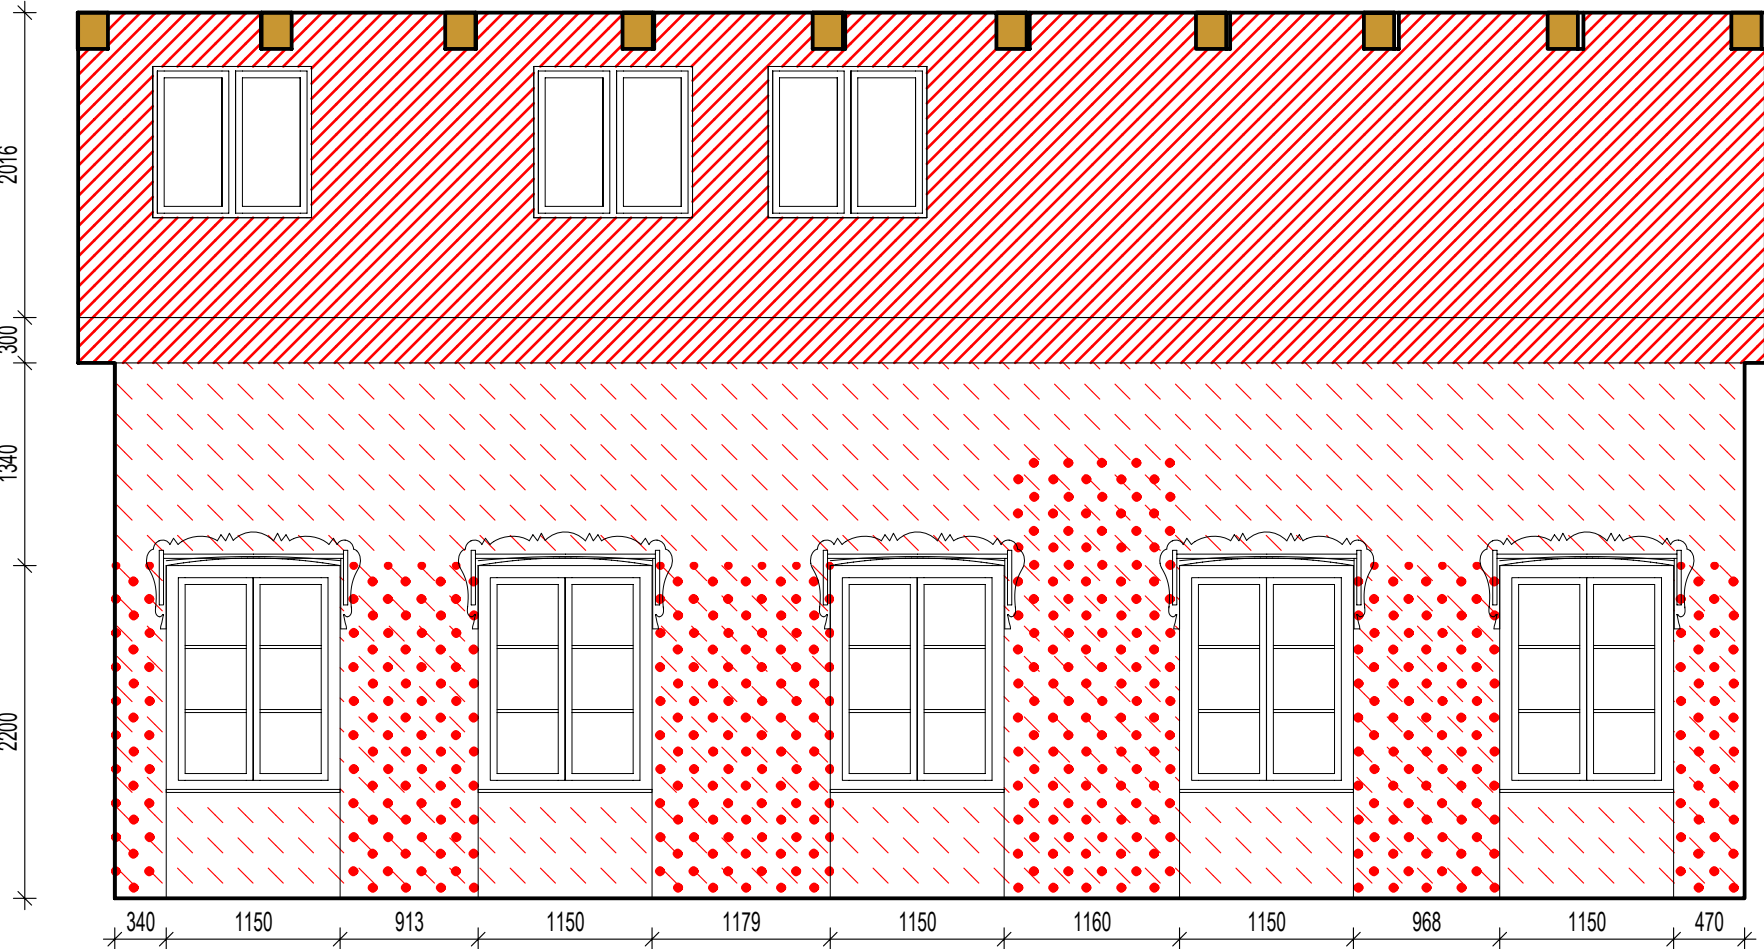

3

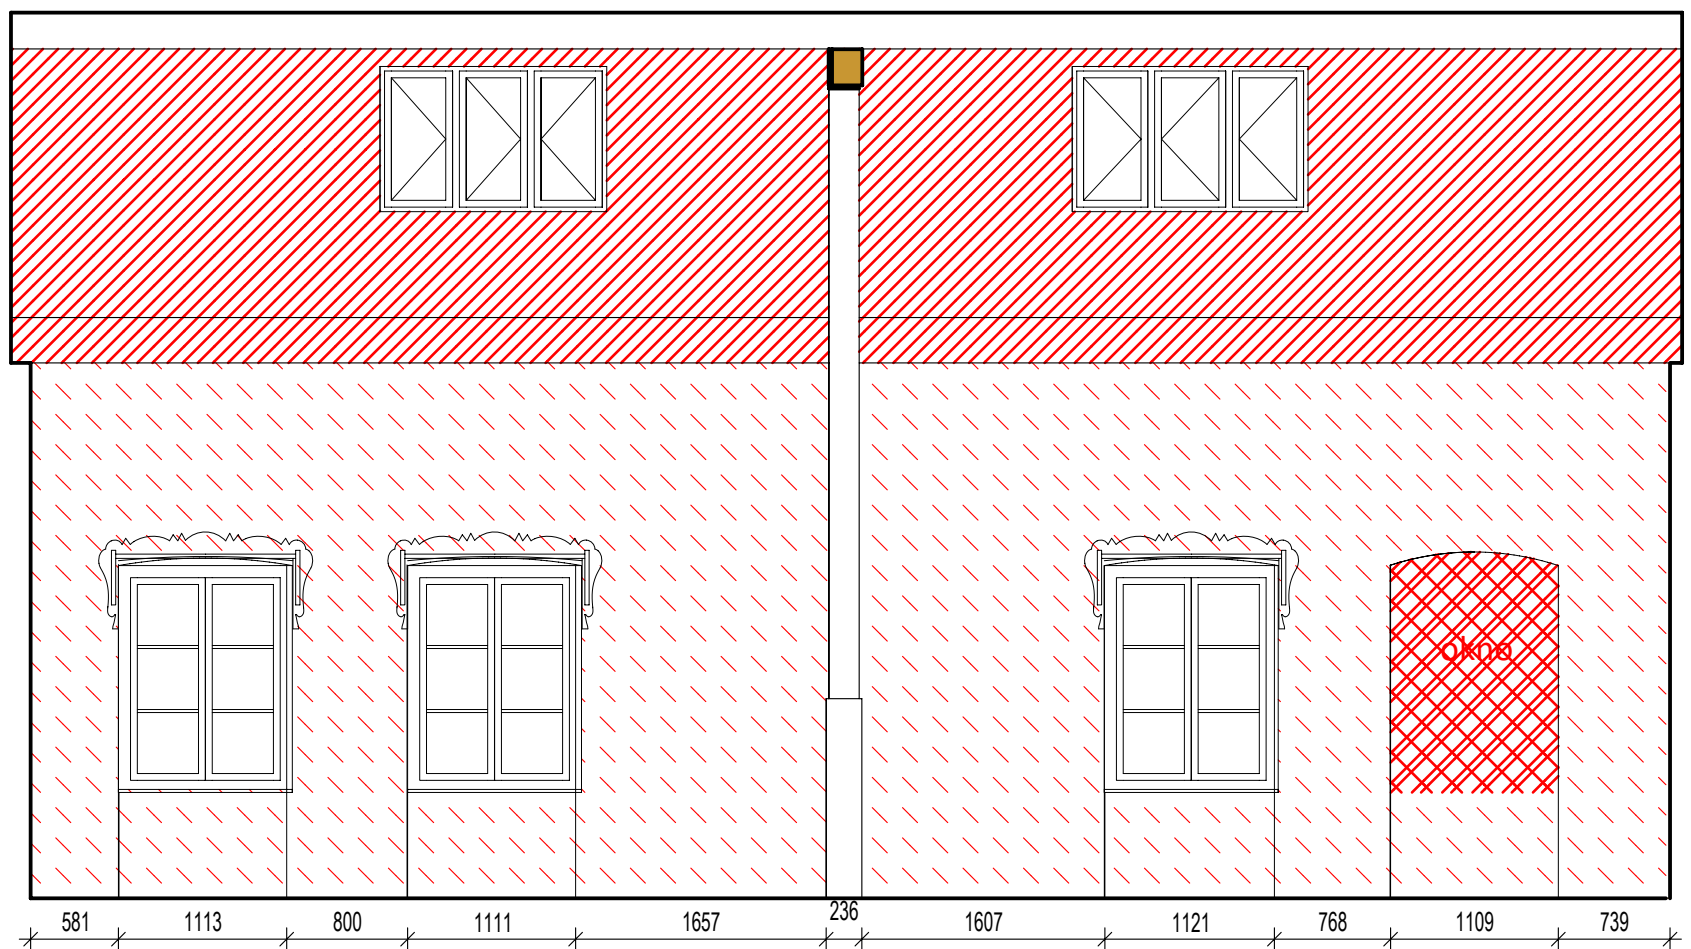

4

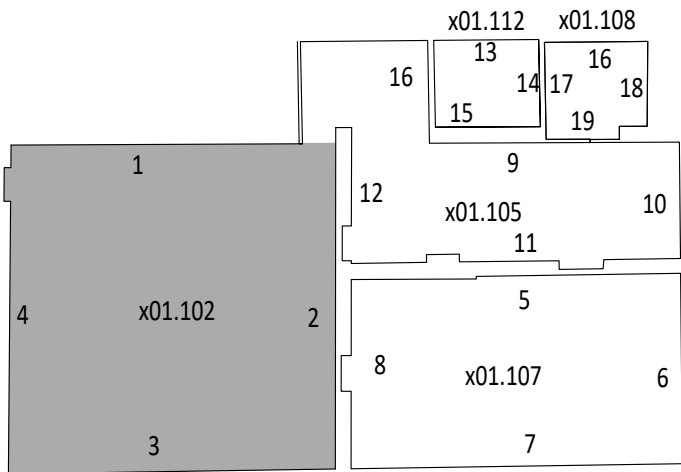

LEGENDA OMÍTEK

- odstranění obkladu vč. malty a omítek na holé zdivo, očištění zdiva
- odstranění omítek na holé zdivo, očištění zdiva
- oškrábání druhotných výmalb a vysrávek, ponechání omítek a prvotní výmalby
- šetrné oškrábání druhotných výmalb a vysrávek na nepřídržných omítkách, předpokládáný rozsah sanace omítek injektáží
- vybourání otvorů vč. omítek
- vybourání přízdivek, oškrábání výmalby, oprava omítky a příprava pro vnitřní zateplení
- odstranění výmalb a omítek z dřevěných prvků hrázdného zdiva


ZMĚNA 07.2019

Obnova areálu Vodoléčebného ústavu v Luhačovicích
SO-01 Vodoléčebný ústav
Omítky m.č. x01.102


D01.22
I.2019
M 1:50

stupeň: dokumentace pro provedení stavby a výběr dodavatele
investor: **Lázně Luhačovice a.s.**
zodpovědný projektant: Ing. Petr Všečka, autorizovaný architekt
vypracovali: Ing. P. Všečka, Ing. A. Všečková, Ing. arch. K. Menšík


x01.105

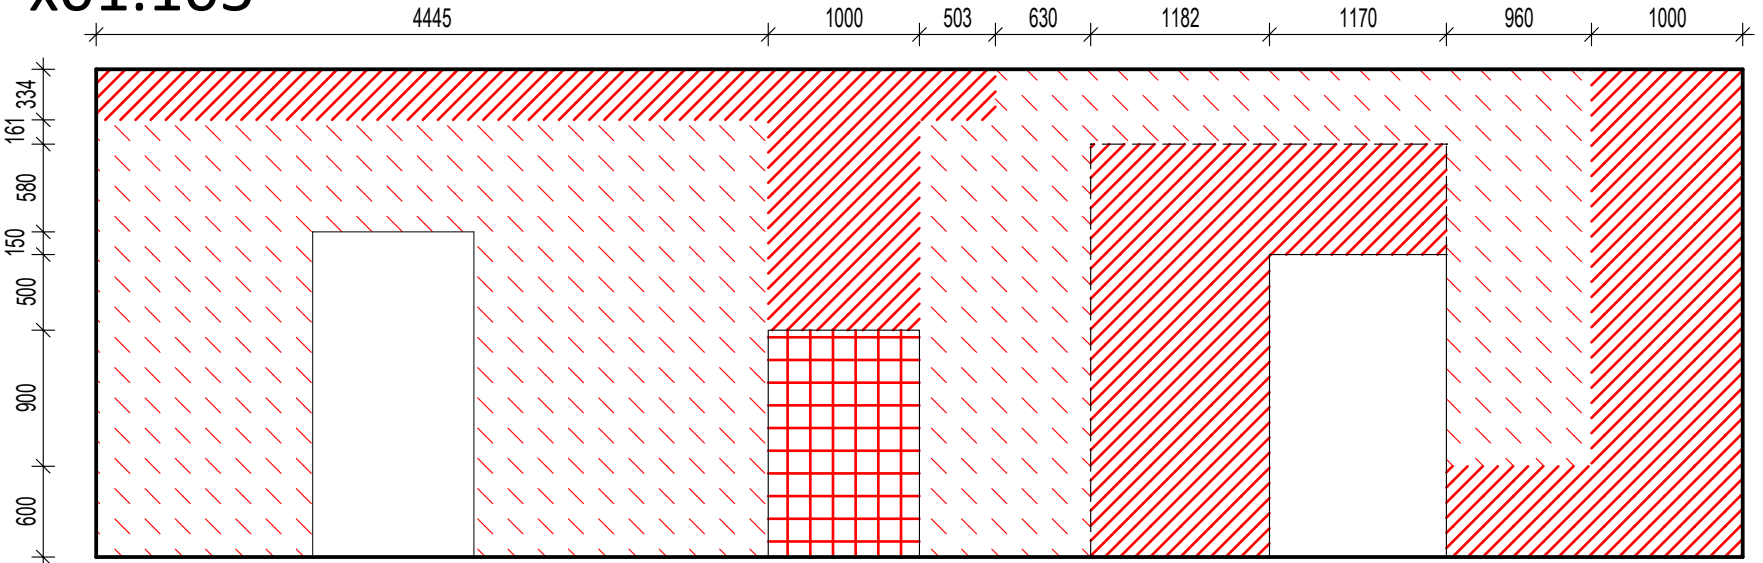


9

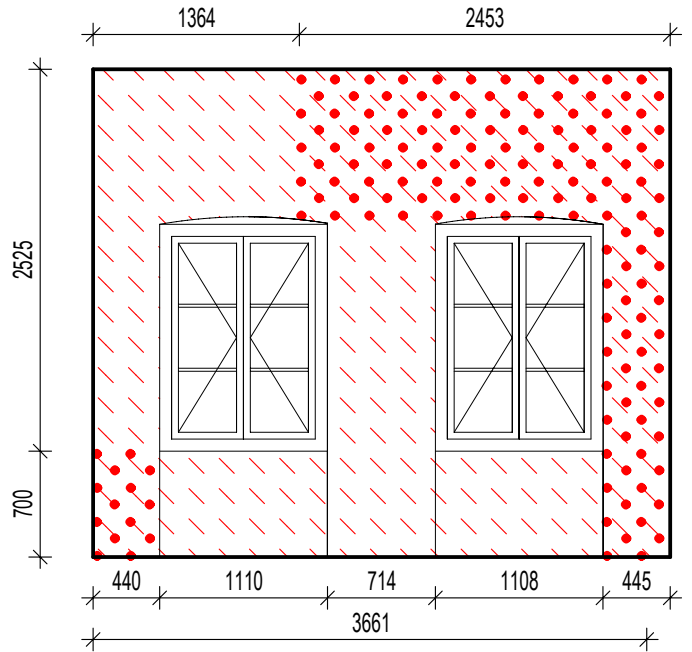


10

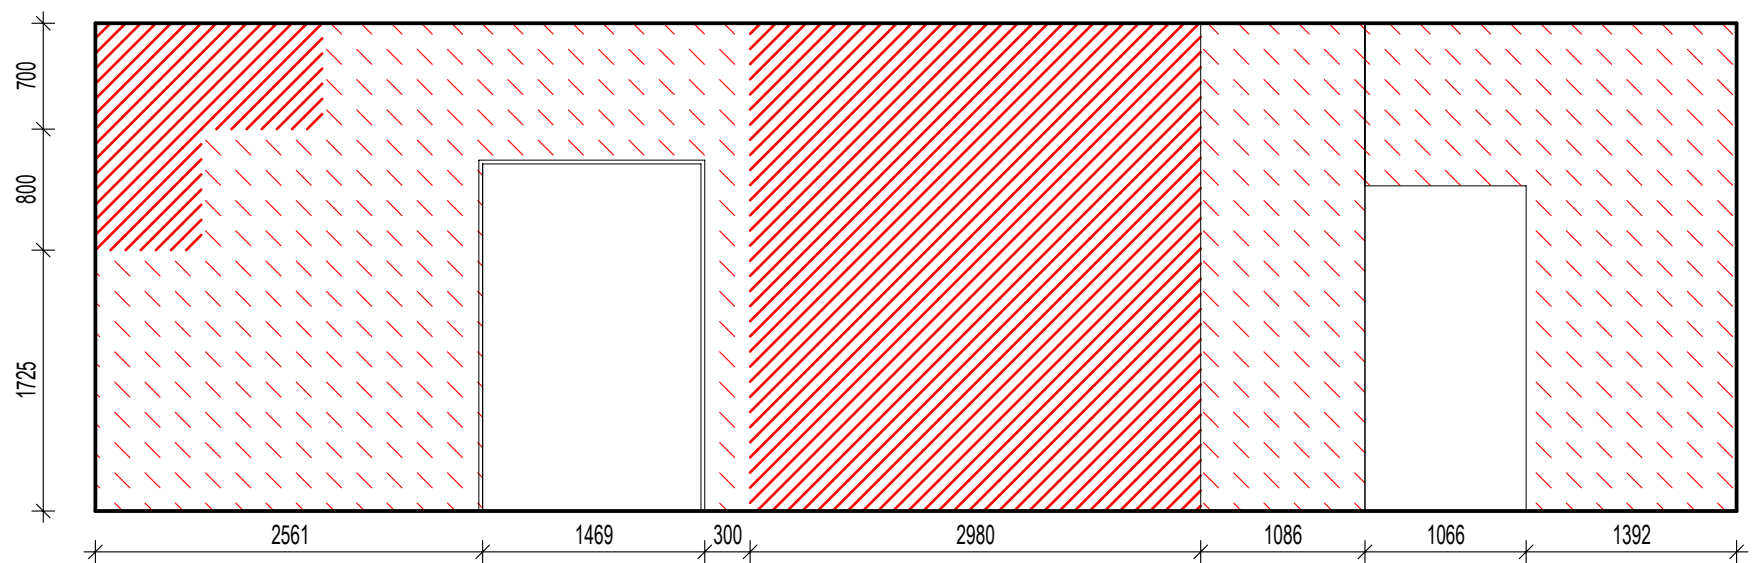


11

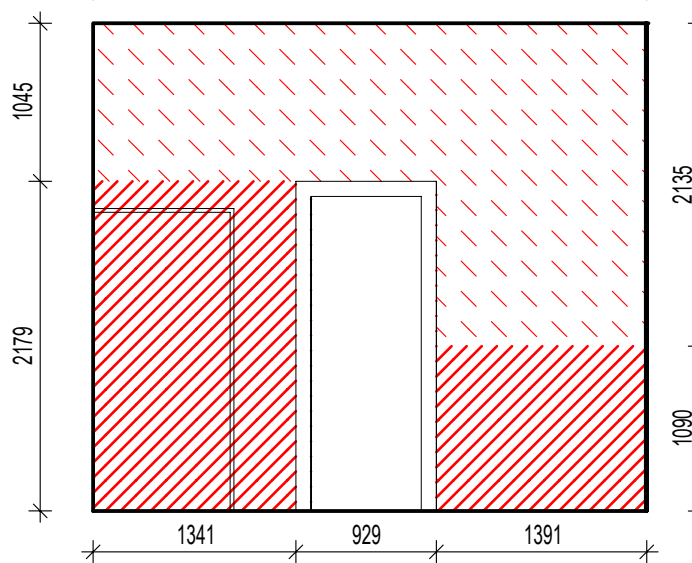

12

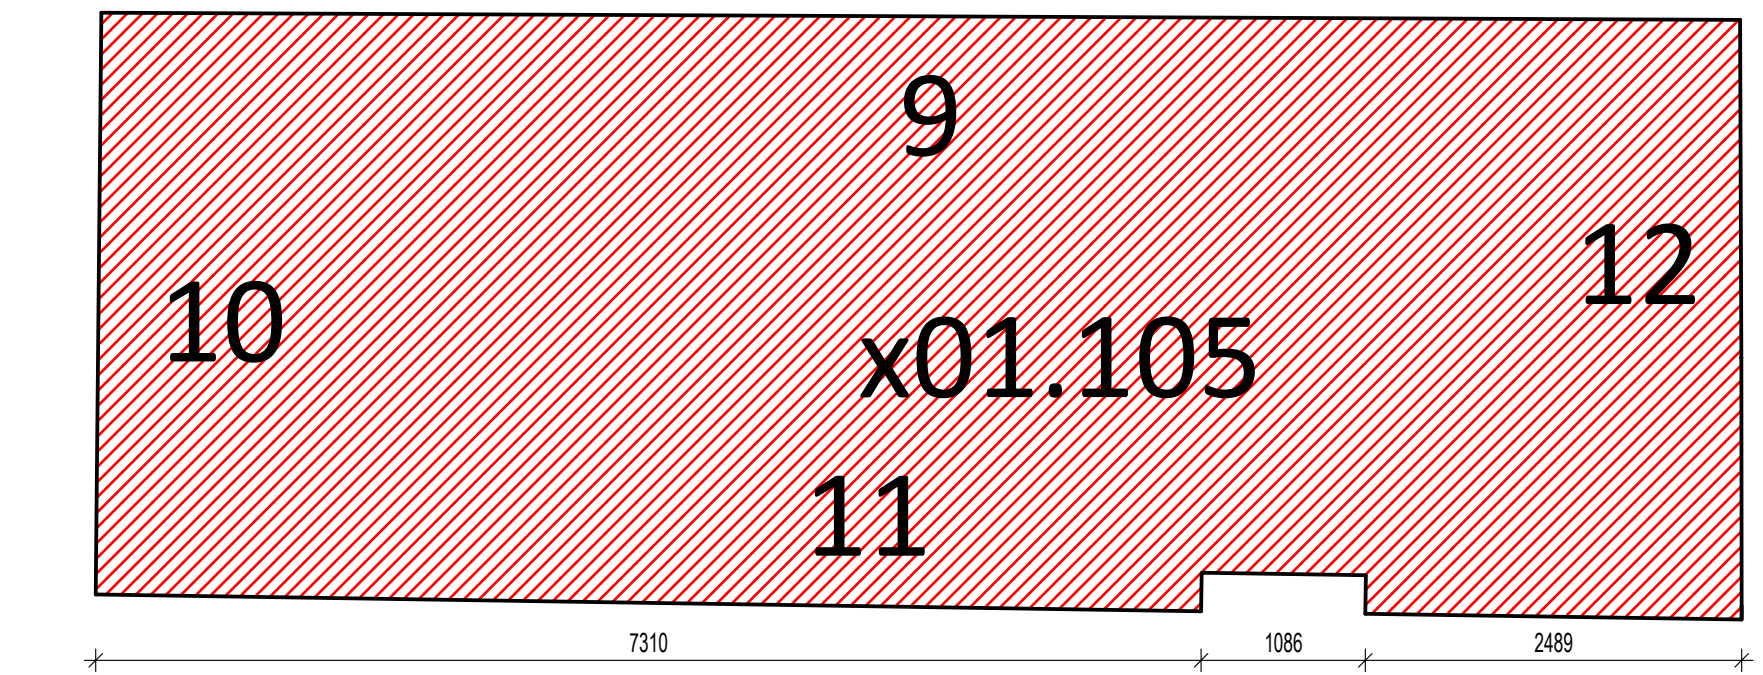

strop

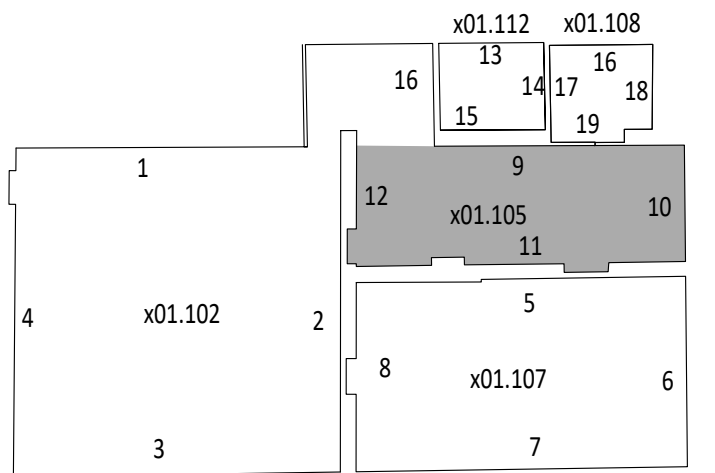

- LEGENDA OMÍTEK
- odstranění obkladu vč. malty a omítek na holé zdivo, očištění zdiva
 - odstranění omítek na holé zdivo, očištění zdiva
 - oškrábání druhotných výmalb a vysrávek, ponechání omítek a prvotní výmalby
 - šetrné oškrábání druhotných výmalb a vysrávek na nepřídržných omítkách, předpokládaný rozsah sanace omítek injektáží
 - vybourání otvorů vč. omítek
 - vybourání přízdivek, oškrábání výmalby, oprava omítky a příprava pro vnitřní zateplení
 - odstranění výmalb a omítek z dřevěných prvků hrázděného zdiva

ZMĚNA 07.2019

TRANSAT
ARCHITEKTI




Obnova areálu Vodoléčebného ústavu v Luhačovicích
SO-01 Vodoléčebný ústav
Omítky m.č. x01.105

stupeň: dokumentace pro provedení stavby a výběr dodavatele
investor: **Lázně Luhačovice a.s.**
zodpovědný projektant: Ing. Petr Všečka, autorizovaný architekt
vypracovali: Ing. P. Všečka, Ing. A. Všečková, Ing. arch. K. Menšík





D01.23

I.2019

M 1:50

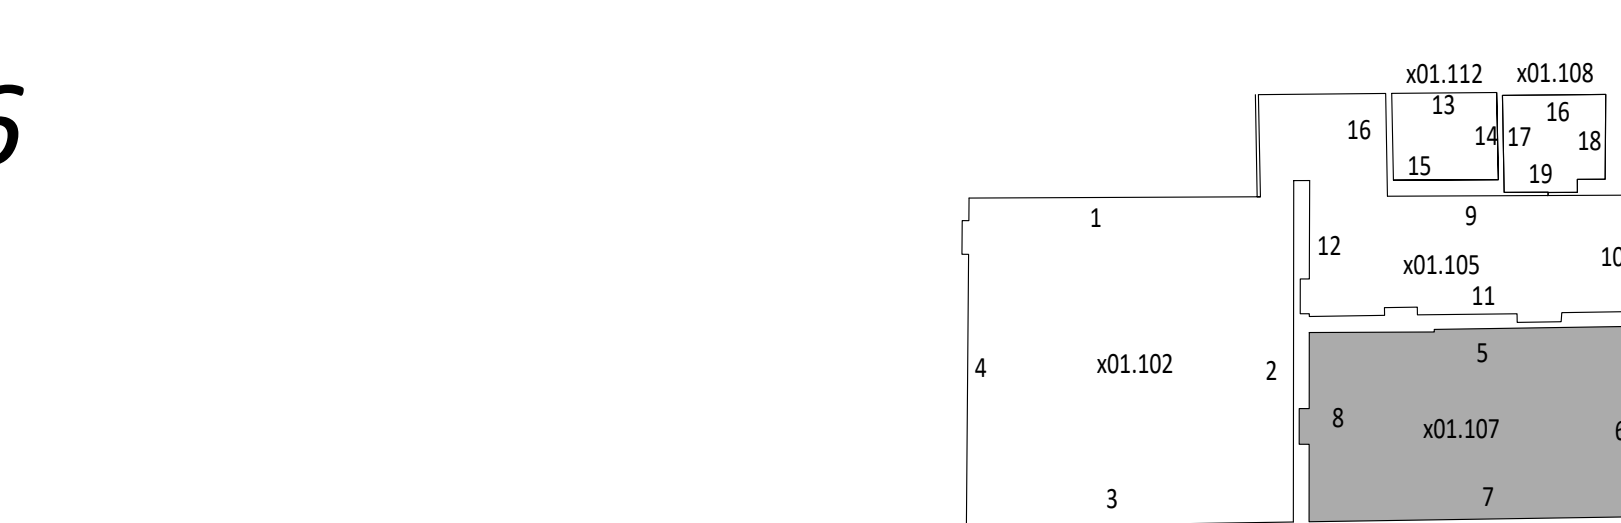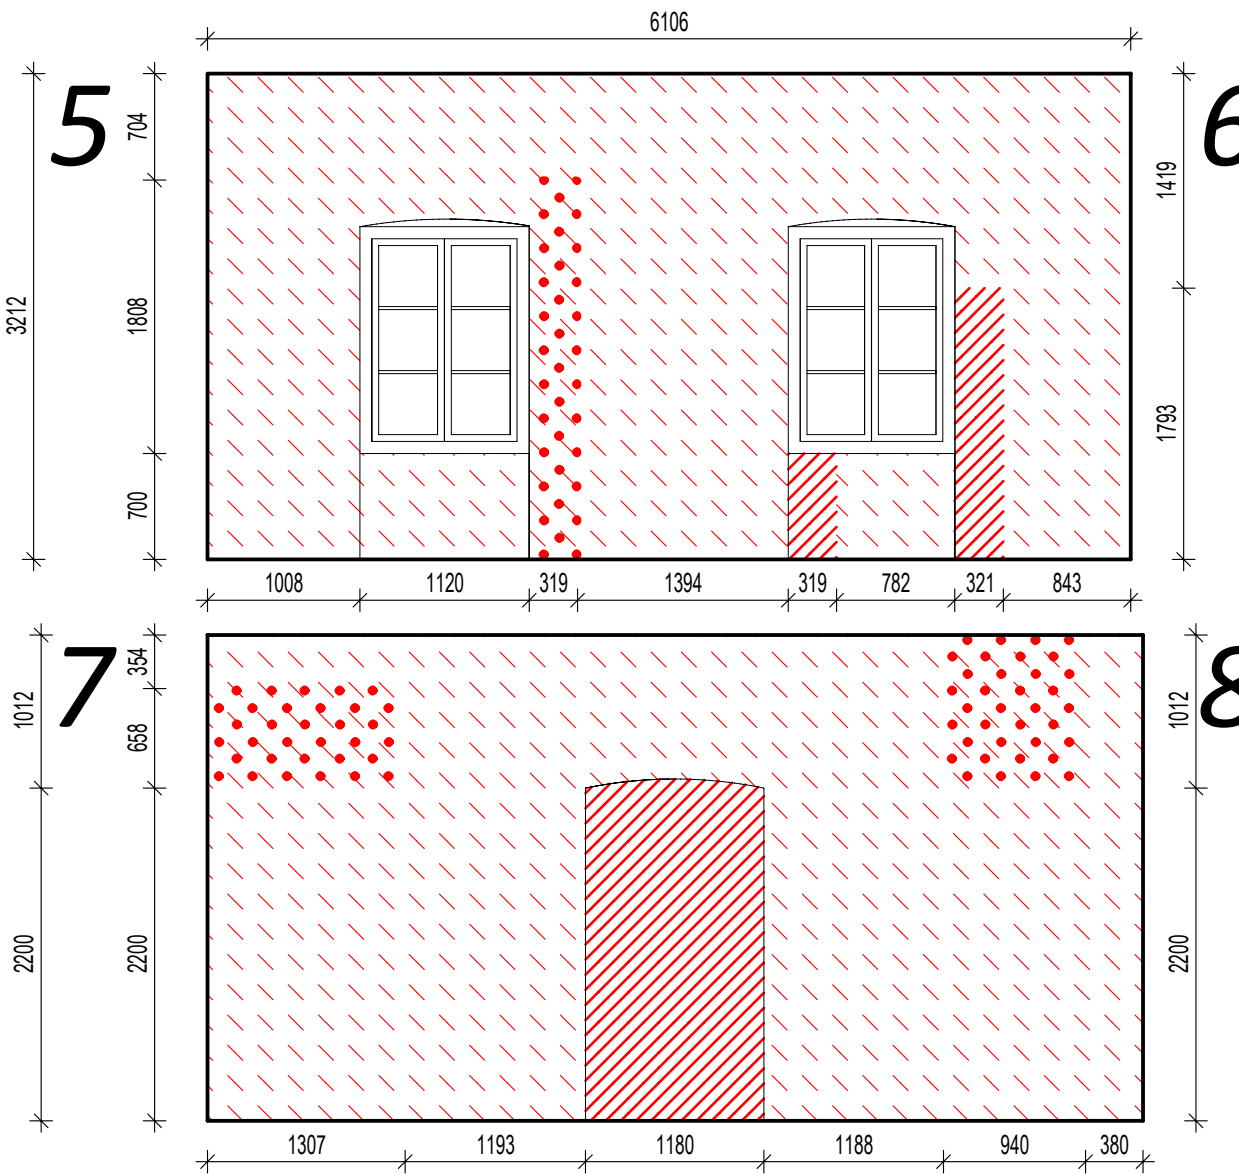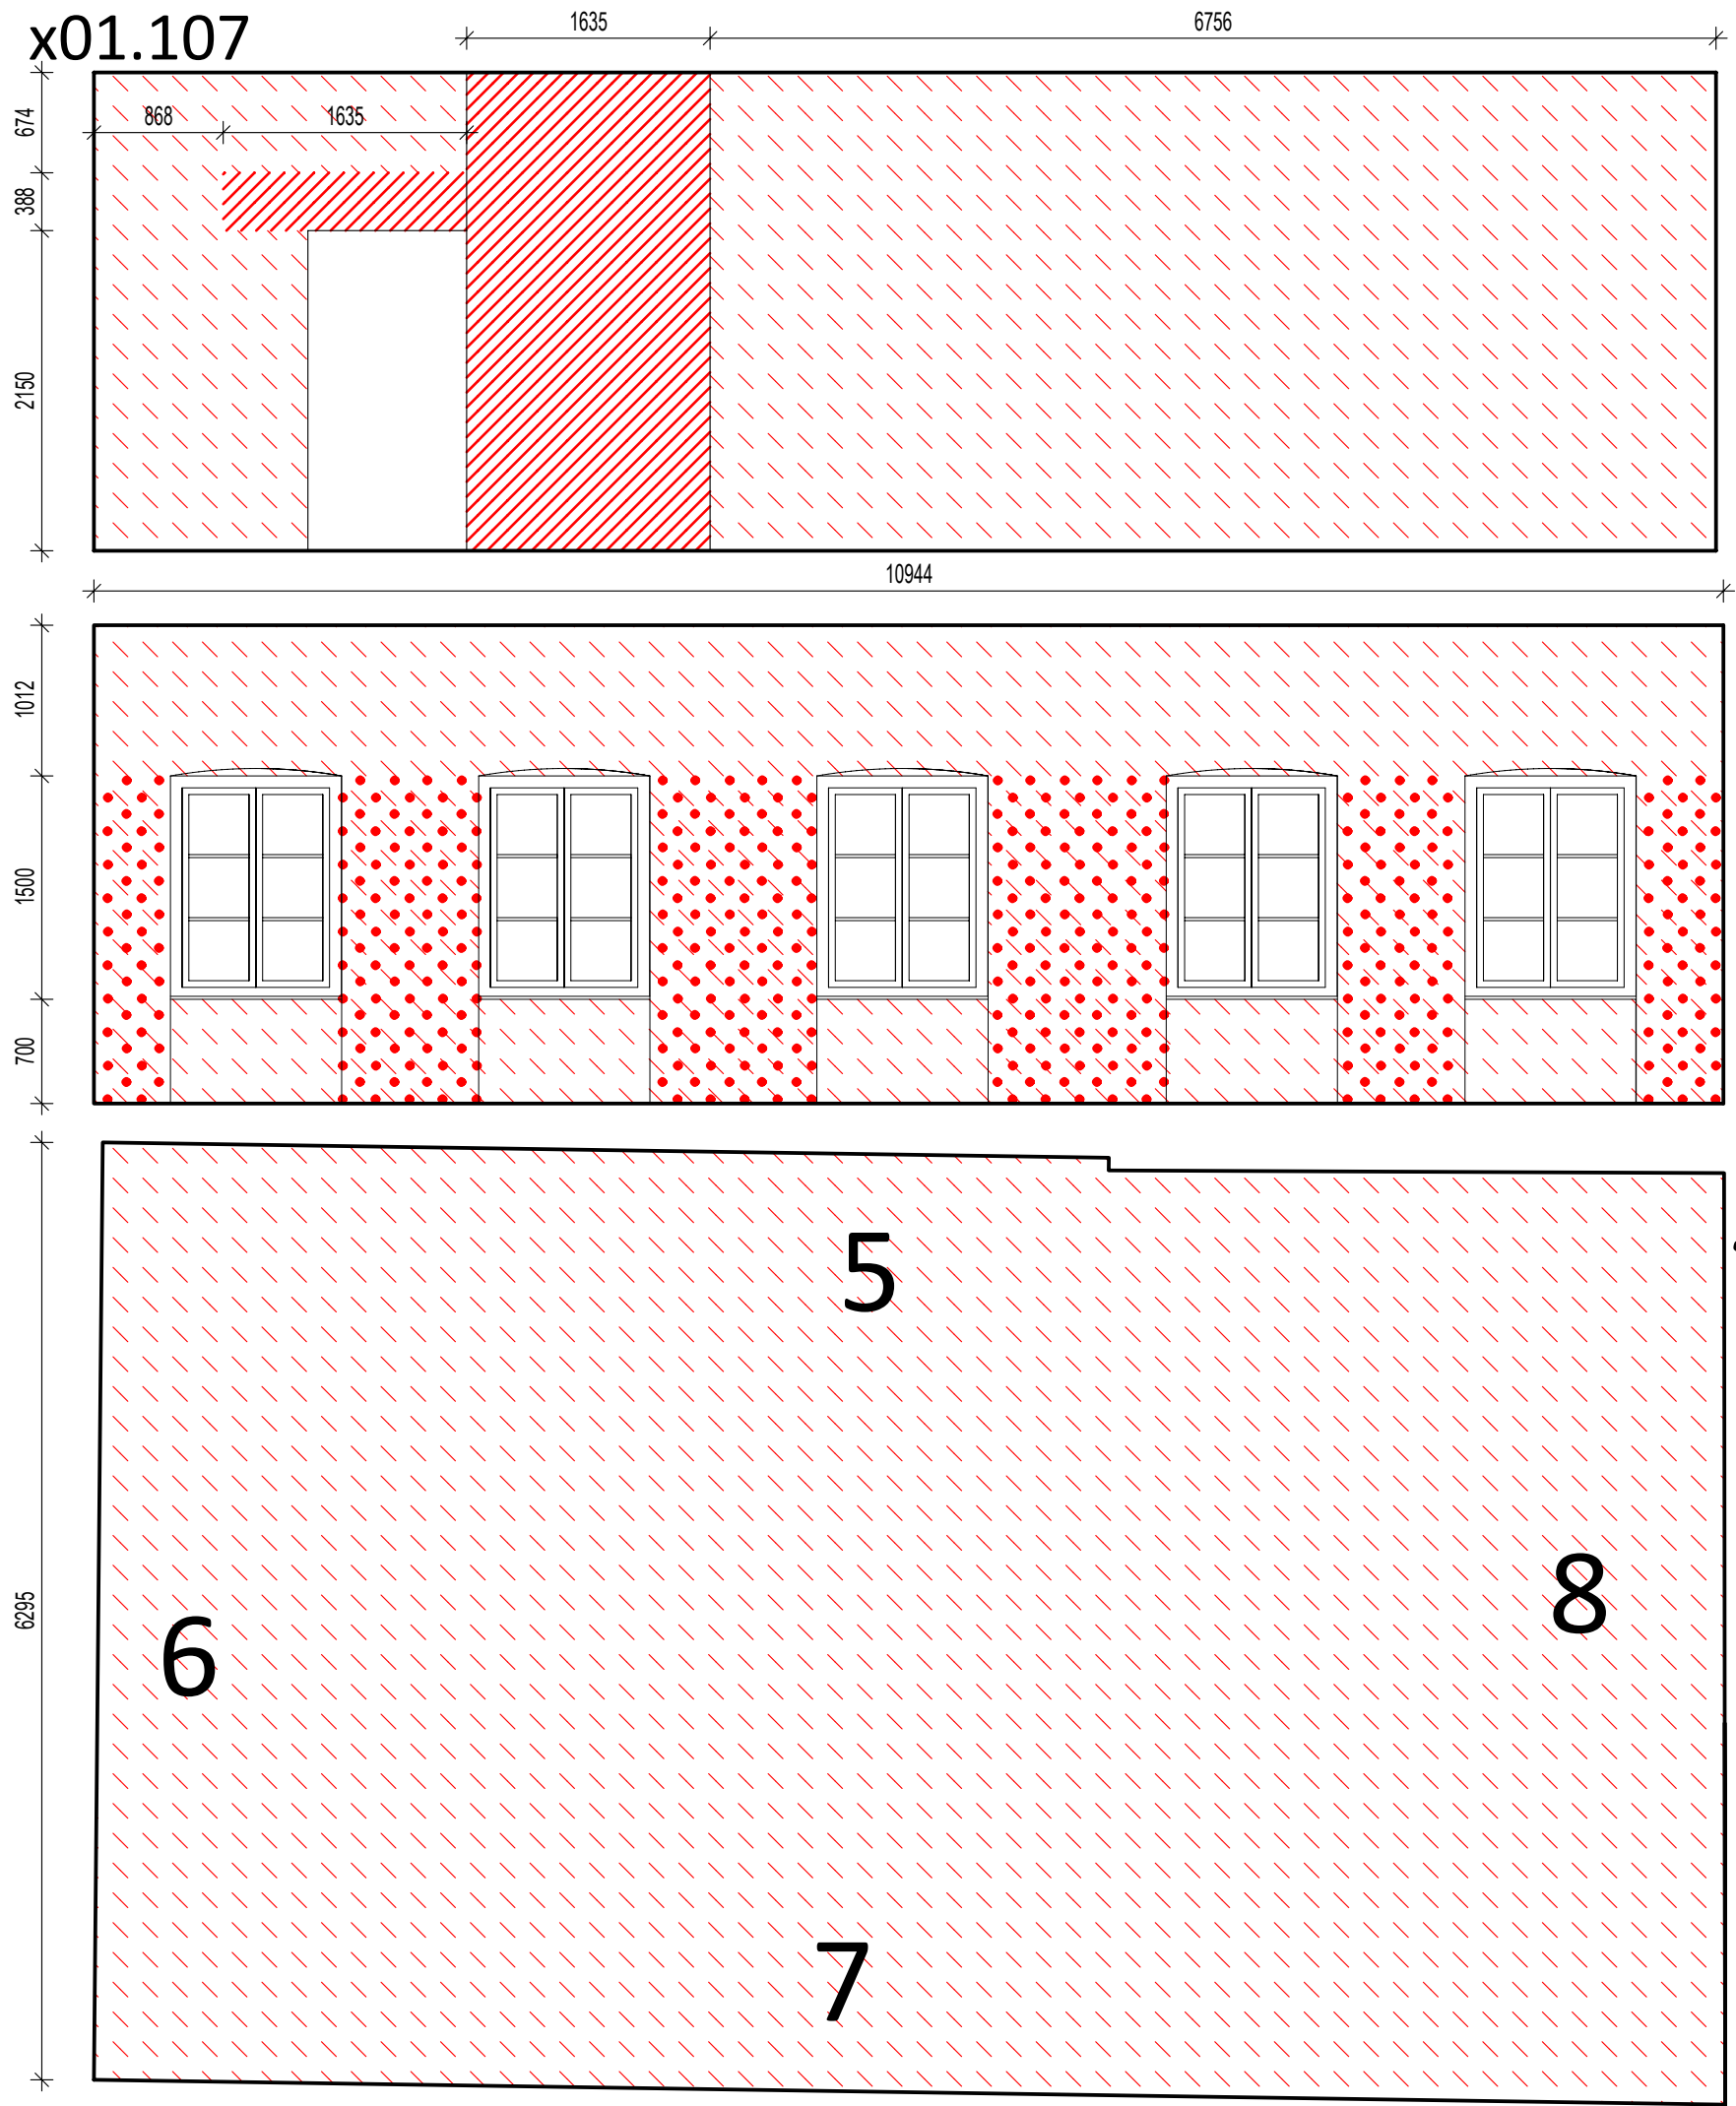

- LEGENDA OMÍTEK
- odstranění obkladu vč. malty a omítek na holé zdivo, očištění zdiva
 - odstranění omítek na holé zdivo, očištění zdiva
 - oškrábání druhotných výmaleb a výsrávek, ponechání omítek a prvotní výmalby
 - šetrné oškrábání druhotných výmaleb a výsrávek na nepřidrčných omítkách, předpokládaný rozsah sanace omítek injektáží
 - vybourání otvorů vč. omítek
 - vybourání přízdívek, oškrábání výmalby, oprava omítky a příprava pro vnitřní zateplení
 - odstranění výmaleb a omítek z dřevěných prvků hrázděného zdiva

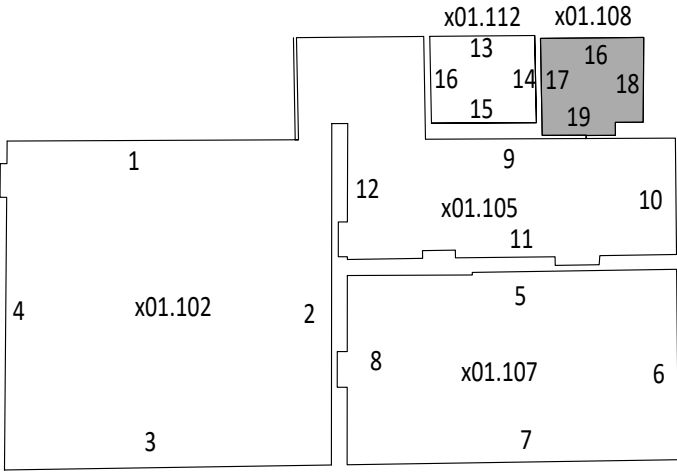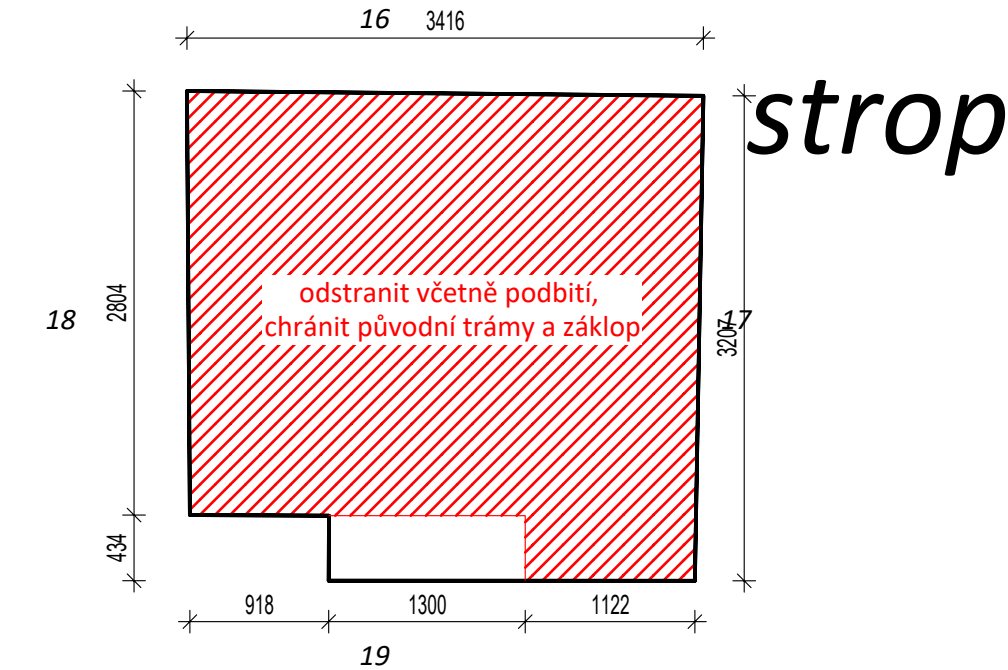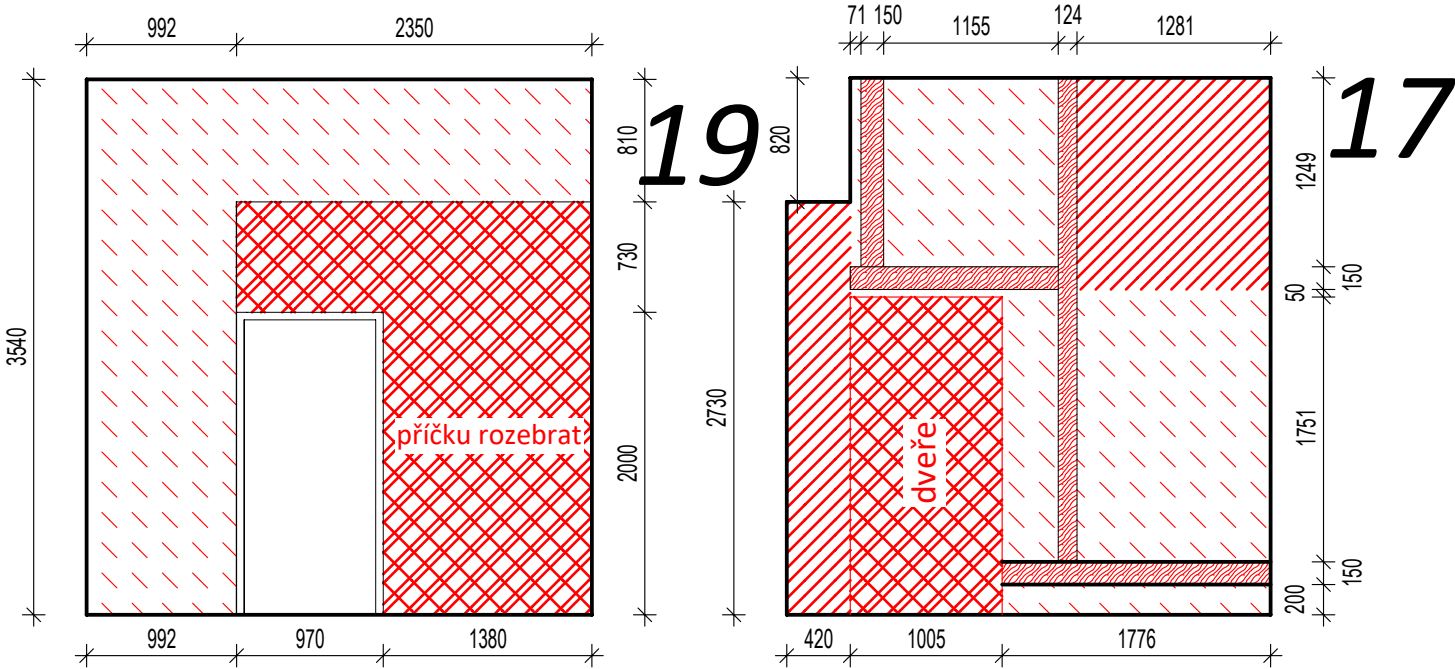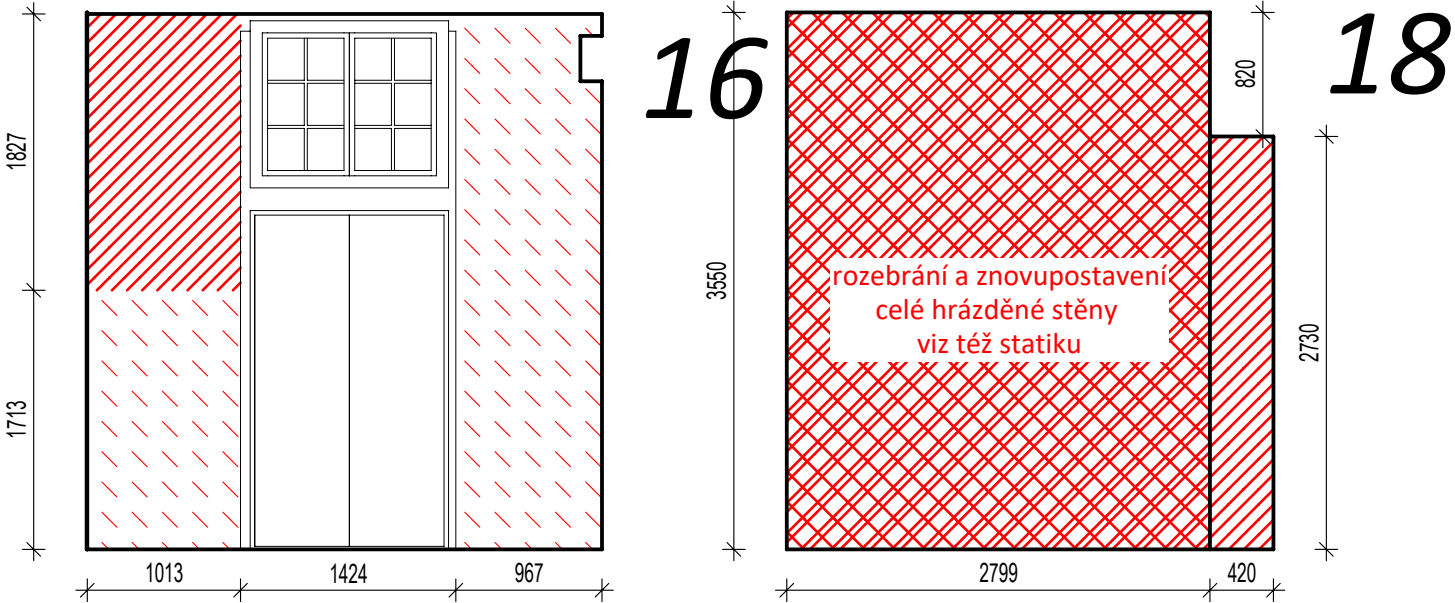

- LEGENDA OMÍTEK
- odstranění obkladu vč. malty a omítek na holé zdivo, očištění zdiva
 - odstranění omítek na holé zdivo, očištění zdiva
 - oškrábání druhotných výmalb a vysprávek, ponechání omítek a prvotní výmalby
 - šetrné oškrábání druhotných výmalb a vysprávek na nepřídržných omítkách, předpokládaný rozsah sanace omítek injektáží
 - vybourání otvorů vč. omítek
 - vybourání přízdívek, oškrábání výmalby, oprava omítky a příprava pro vnitřní zateplení
 - odstranění výmalb a omítek z dřevěných prvků hrázdného zdiva

ZMĚNA 07.2019

TRANSAT
ARCHITEKTI

Obnova areálu Vodoléčebného ústavu v Luhačovicích
SO-01 Vodoléčebný ústav

Omítky m.č. x01.108

stupeň: dokumentace pro provedení stavby a výběr dodavatele

investor: **Lázně Luhačovice a.s.**

zodpovědný projektant: Ing. Petr Všečka, autorizovaný architekt





vypracovali: Ing. P. Všečka, Ing. A. Všečková, Ing. arch. K. Menšík

D01.25


I.2019

M 1:50

x01.112

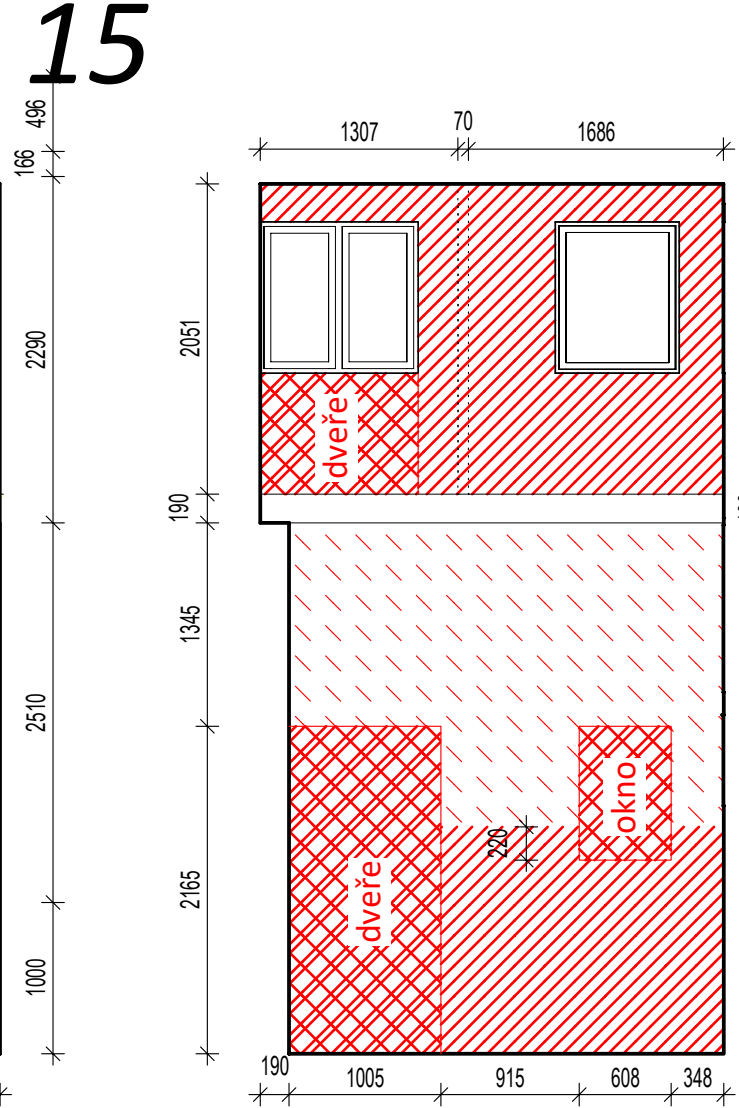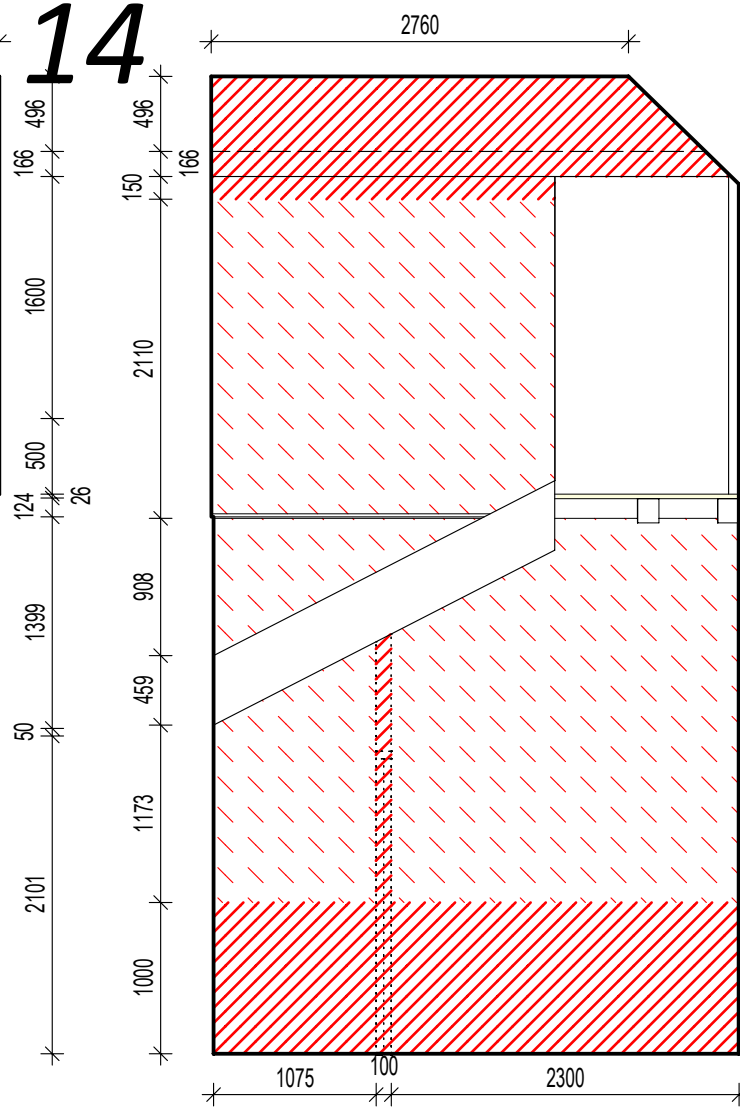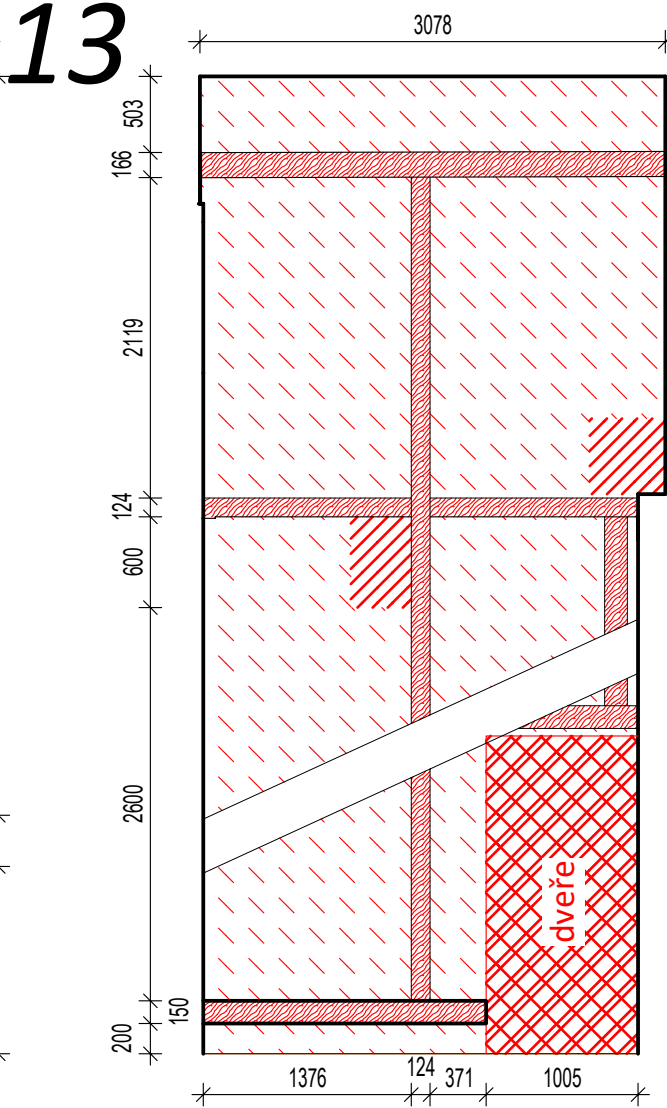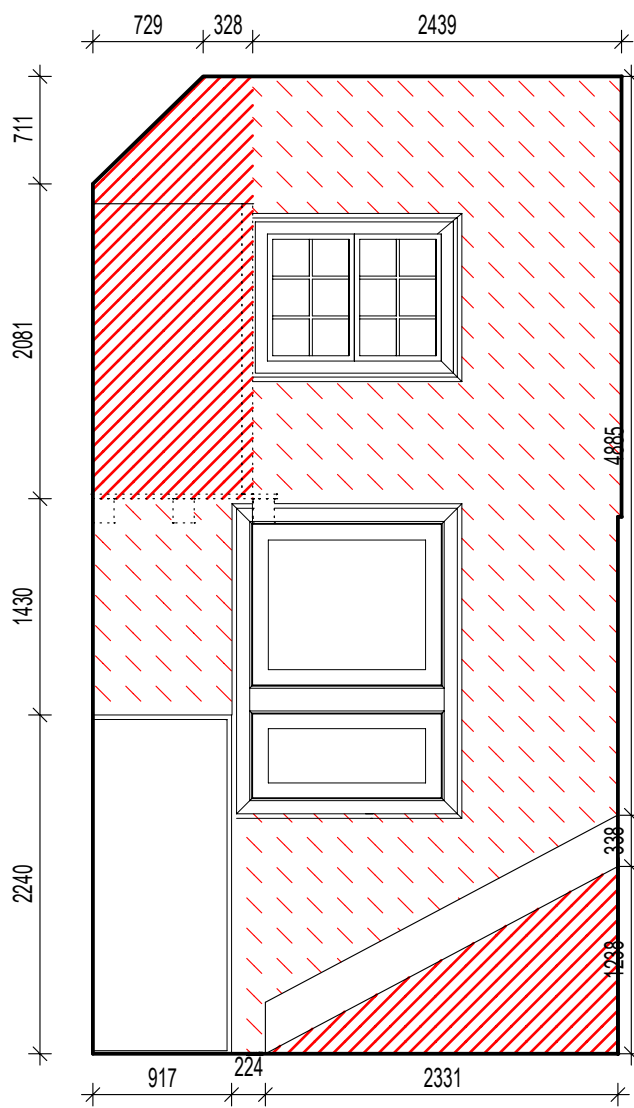

16

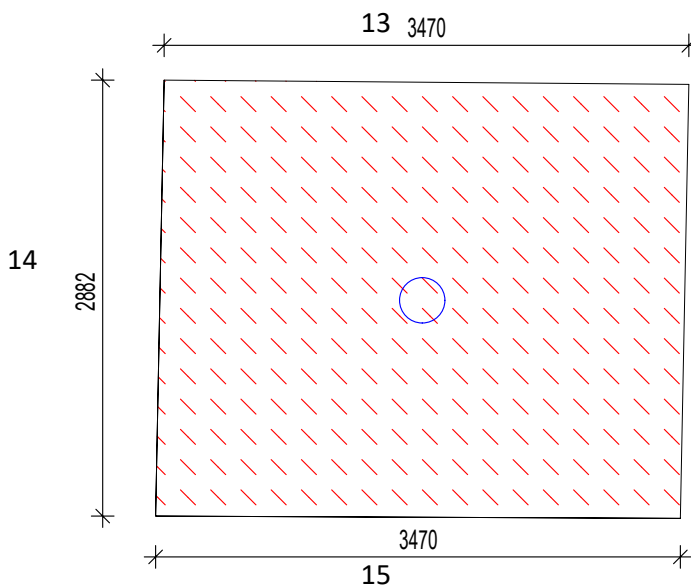

strop

- LEGENDA OMÍTEK
- odstranění obkladu vč. malty a omítek na holé zdivo, očištění zdiva
 - odstranění omítek na holé zdivo, očištění zdiva
 - oškrábání druhotných výmaleb a vysprávek, ponechání omítek a prvotní výmalby
 - šetrné oškrábání druhotných výmaleb a vysprávek na nepřídržných omítkách, předpokládaný rozsah sanace omítek injektáží
 - vybourání otvorů vč. omítek
 - vybourání přízdívek, oškrábání výmalby, oprava omítky a příprava pro vnitřní zateplení
 - odstranění výmaleb a omítek z dřevěných prvků hrázdného zdiva

ZMĚNA 07.2019

TRANSAT
ARCHITEKTI


Obnova areálu Vodoléčebného ústavu v Luhačovicích
SO-01 Vodoléčebný ústav
Omítky m.č. x01.112

stupeň: dokumentace pro provedení stavby a výběr dodavatele
investor: Lázně Luhačovice a.s.
zodpovědný projektant: Ing. Petr Všečka, autorizovaný architekt
vypracovali: Ing. P. Všečka, Ing. A. Všečková, Ing. arch. K. Menšík

D01.26

I.2019

M 1:50

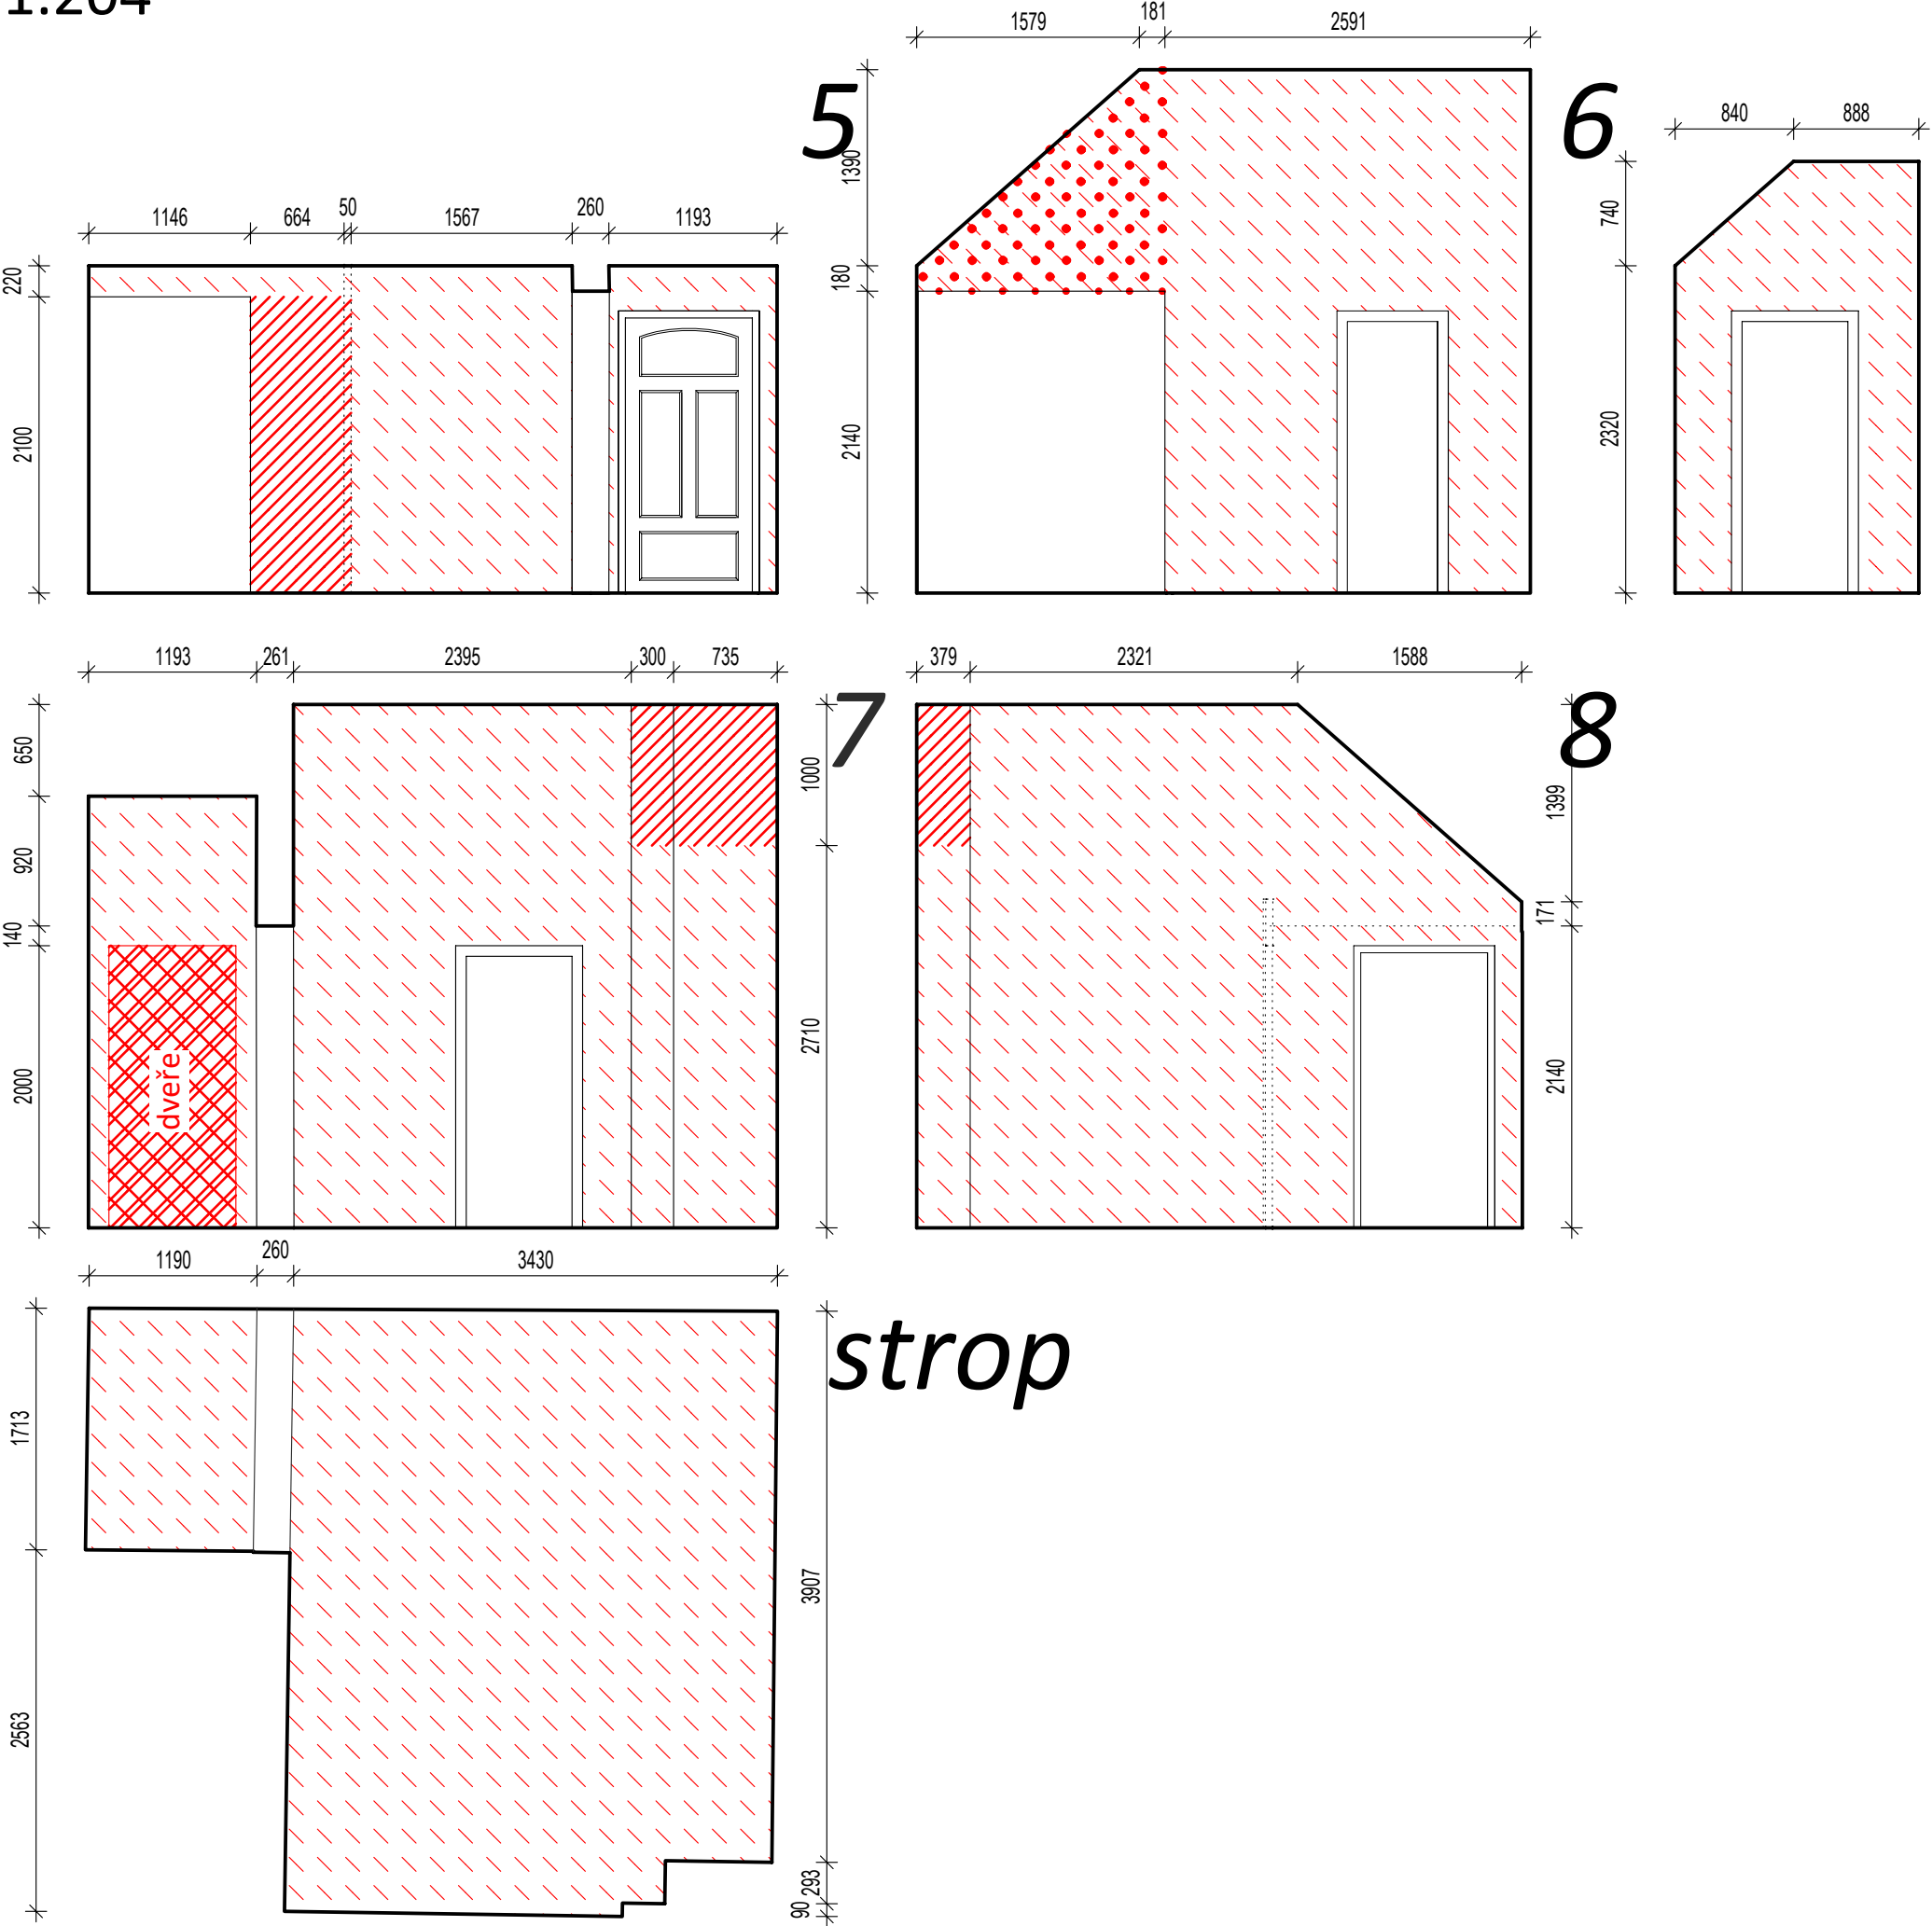

- LEGENDA OMÍTEK
- odstranění obkladu vč. malty a omítek na holé zdivo, očištění zdiva
 - odstranění omítek na holé zdivo, očištění zdiva
 - oškrábání druhotných výmaleb a výmalby, ponechání omítek a prvotní výmalby
 - šetrné oškrábání druhotných výmaleb a výmalby na nepřidržených omítkách, předpokládaný rozsah sanace omítek injektáží
 - vybourání otvorů vč. omítek
 - vybourání přízděvek, oškrábání výmalby, oprava omítky a příprava pro vnitřní zateplení
 - odstranění výmaleb a omítek z dřevěných prvků hrzděného zdiva

ZMĚNA 07.2019

TRANSAT
ARCHITEKTI

Obnova areálu Vodoléčebného ústavu v Luhačovicích
SO-01 Vodoléčebný ústav
Omítky m.č. x01.204

stupeň: dokumentace pro provedení stavby a výběr dodavatele
investor: **Lázně Luhačovice a.s.**
zodpovědný projektant: Ing. Petr Všečka, autorizovaný architekt
vypracovali: Ing. P. Všečka, Ing. A. Všečková, Ing. arch. K. Menšík

D01.27





I.2019

M 1:50


30

31

29

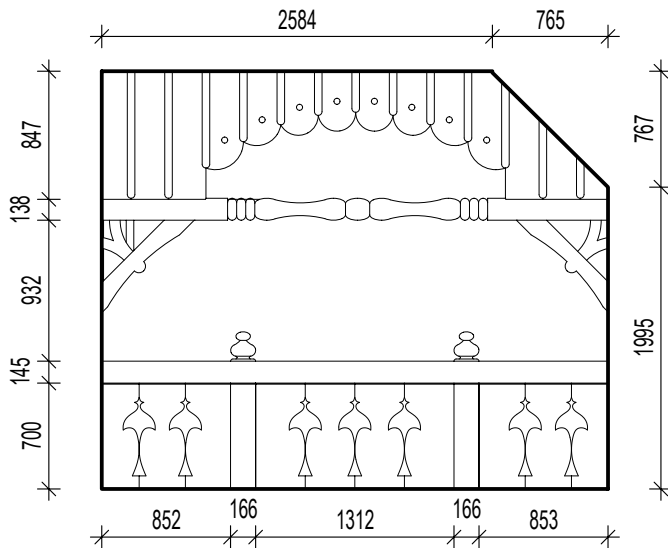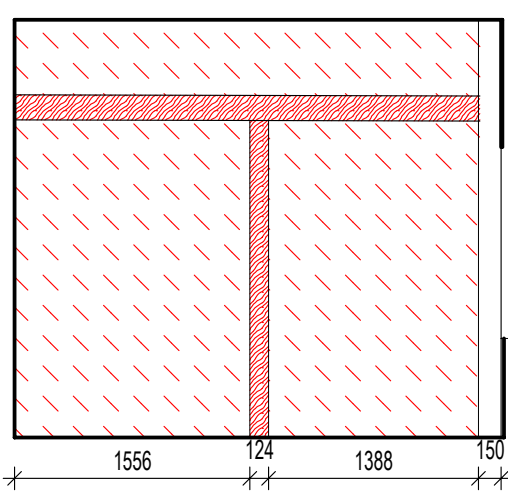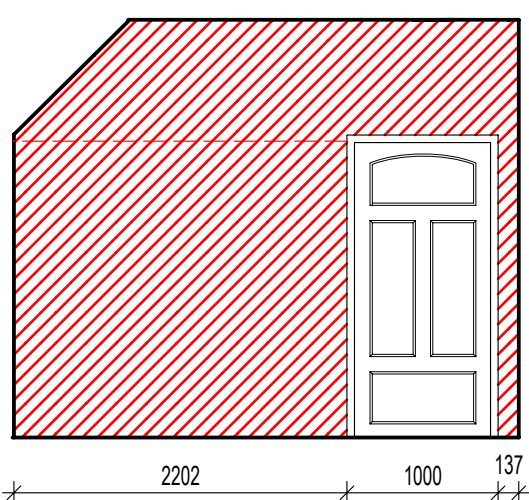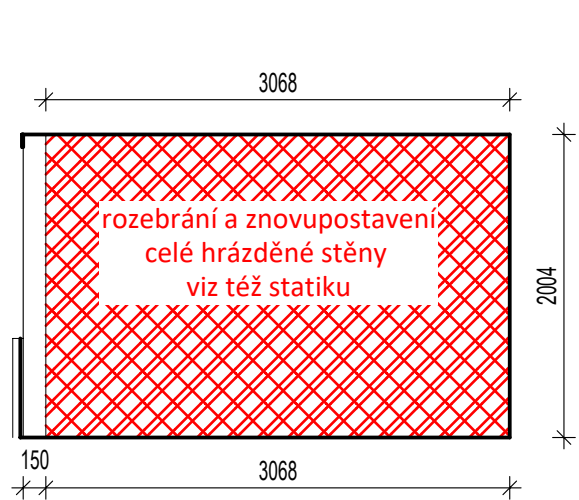

32

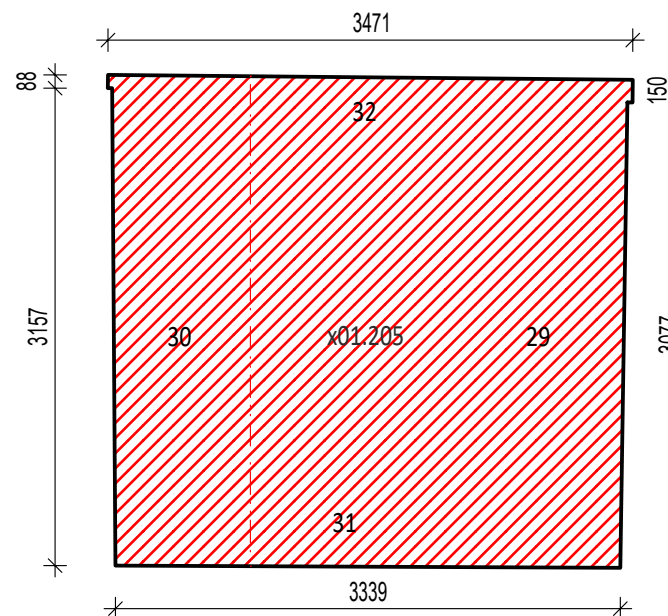

strop



LEGENDA OMÍTEK

- odstranění obkladu vč. malty a omítek na holé zdivo, očištění zdiva
- odstranění omítek na holé zdivo, očištění zdiva
- oškrábání druhotných výmaleb a vysprávek, ponechání omítek a prvotní výmalby
- šetrné oškrábání druhotných výmaleb a vysprávek na nepřídržných omítkách, předpokládaný rozsah sanace omítek injektáží
- vybourání otvorů vč. omítek
- vybourání přízdivek, oškrábání výmalby, oprava omítky a příprava pro vnitřní zateplení
- odstranění výmaleb a omítek z dřevěných prvků hrázděného zdiva

ZMĚNA 07.2019

TRANSAT ARCHITEKTI

Obnova areálu Vodoléčebného

ústavu v Luhačovicích

SO-01 Vodoléčebný ústav

Omítky m.č. x01.205

stupeň: dokumentace pro provedení stavby a výběr dodavatele

investor: Lázně Luhačovice a.s.





zodpovědný projektant: Ing. Petr Všečka, autorizovaný architekt

vypracovali: Ing. P. Všečka, Ing. A. Všečková, Ing. arch. K. Menšík

D01.28

I.2019

M 1:50

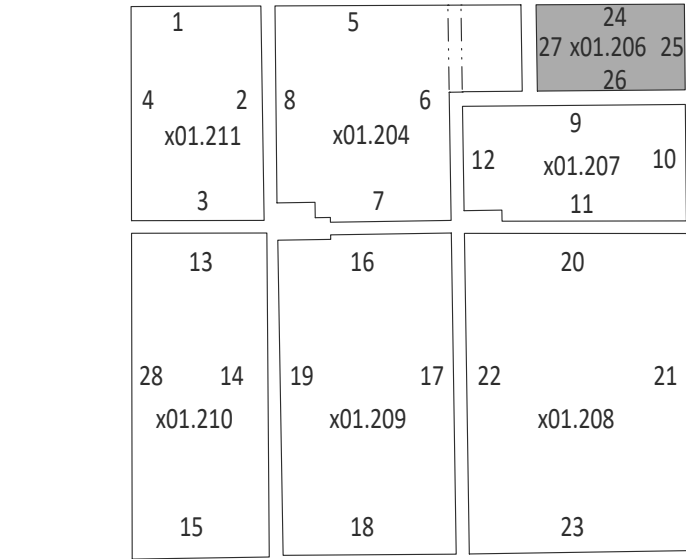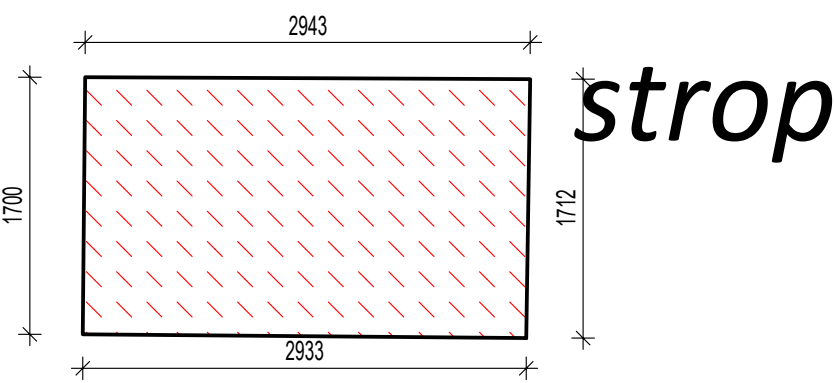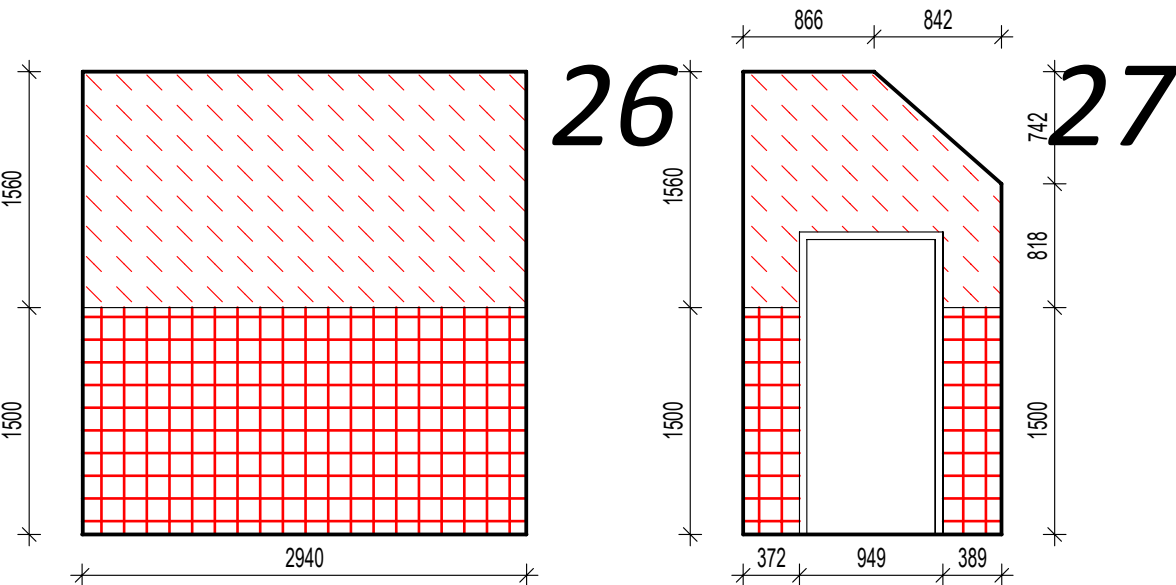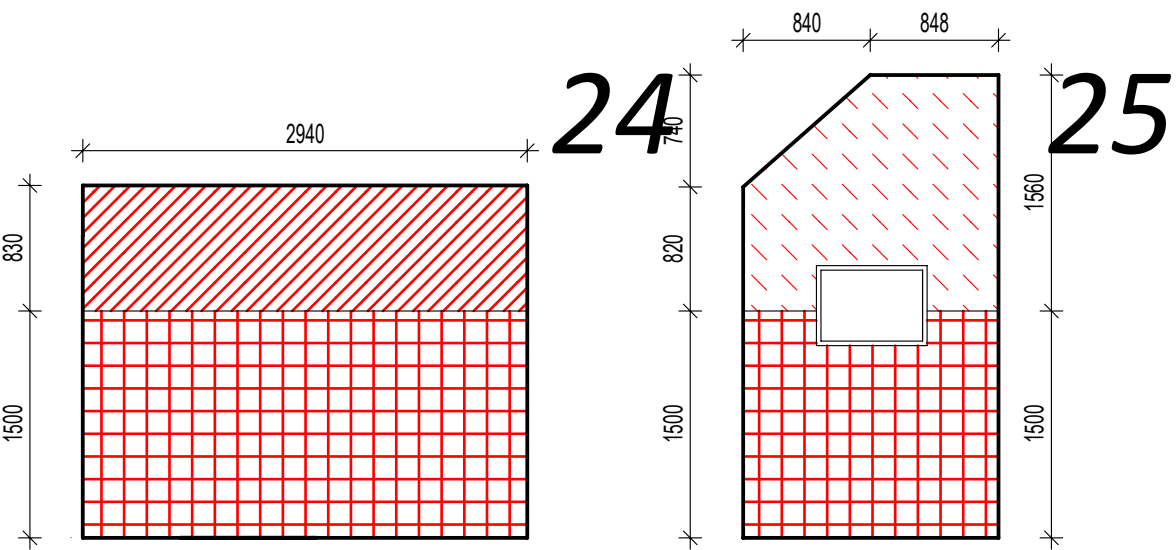

- LEGENDA OMÍTEK
-  odstranění obkladu vč. malty a omítek na holé zdivo, očištění zdiva
 -  odstranění omítek na holé zdivo, očištění zdiva
 -  oškrábání druhotných výmaleb a vysprávek, ponechání omítek a prvotní výmalby
 -  šetrné oškrábání druhotných výmaleb a vysprávek na nepřídržných omítkách, předpokládaný rozsah sanace omítek injektáží
 -  vybourání otvorů vč. omítek
 -  vybourání přízdívek, oškrábání výmalby, oprava omítky a příprava pro vnitřní zateplení
 -  odstranění výmaleb a omítek z dřevěných prvků hrázdného zdiva

ZMĚNA 07.2019




Obnova areálu Vodoléčebného ústavu v Luhačovicích
SO-01 Vodoléčebný ústav
Omítky m.č. x01.206


D01.29
I.2019
M 1:50

stupeň: dokumentace pro provedení stavby a výběr dodavatele
investor: **Lázně Luhačovice a.s.**
zodpovědný projektant: Ing. Petr Všečka, autorizovaný architekt
vypracovali: Ing. P. Všečka, Ing. A. Všečková, Ing. arch. K. Menšík


x01.207

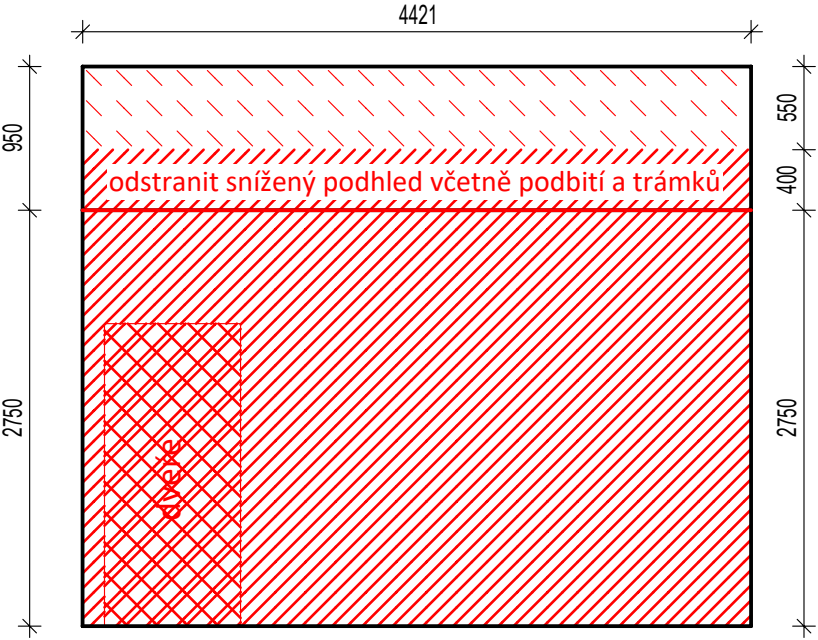


9

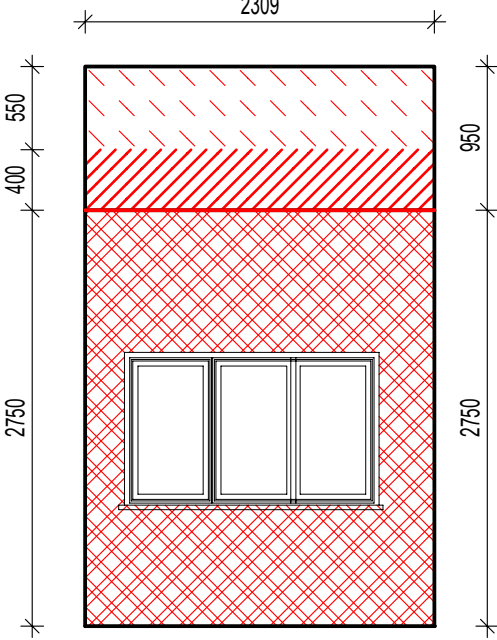

10

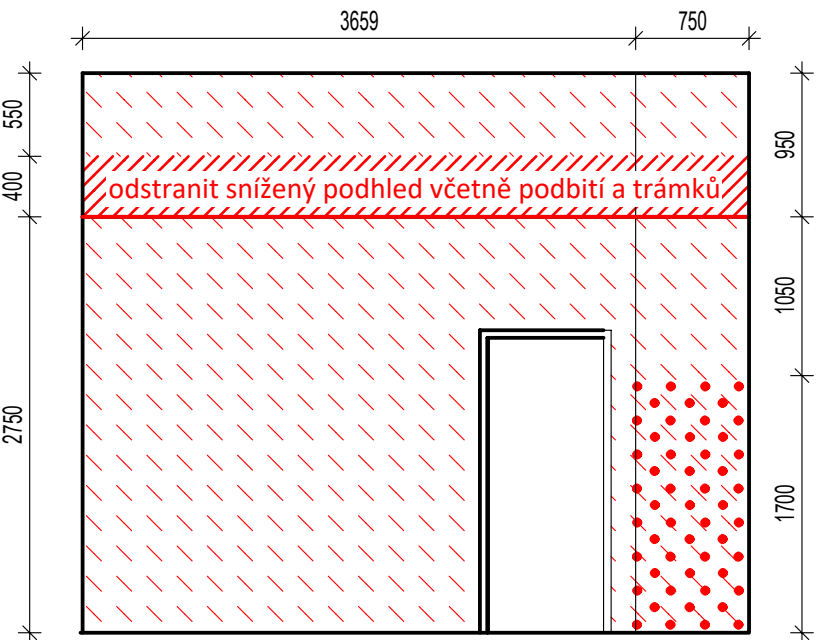


11

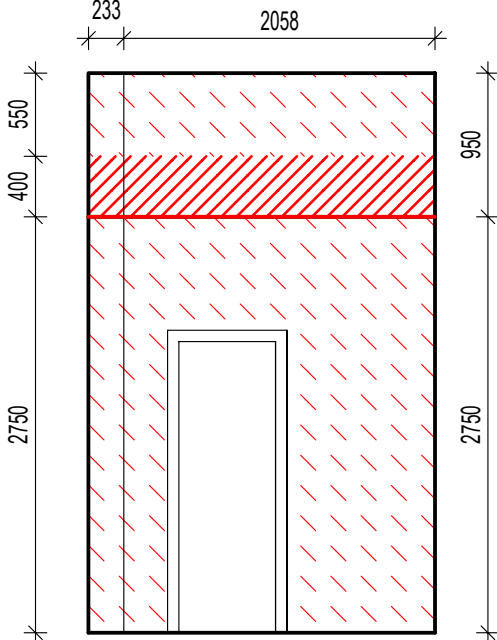


12

podhled

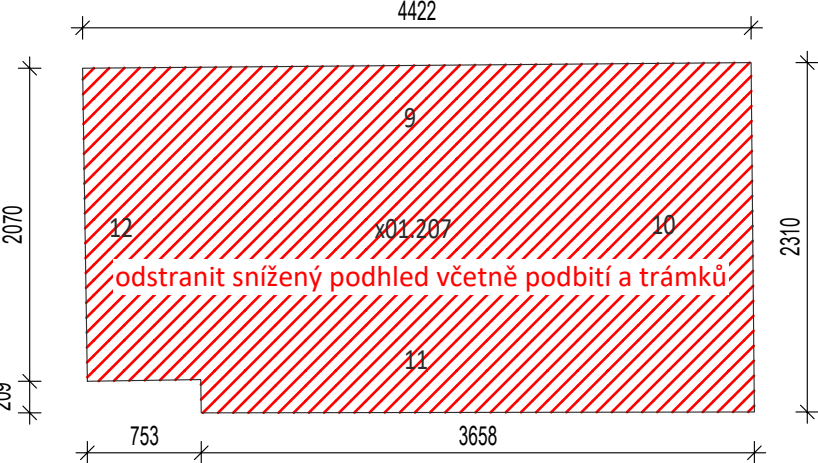

strop

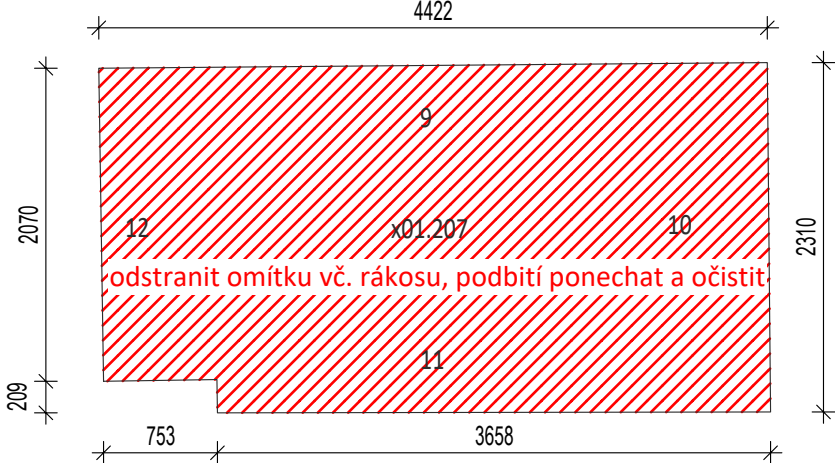

- LEGENDA OMÍTEK
- odstranění obkladu vč. malty a omítek na holé zdivo, očištění zdiva
 - odstranění omítek na holé zdivo, očištění zdiva
 - oškrábání druhotných výmalb a vysprávek, ponechání omítek a prvotní výmalby
 - šetrné oškrábání druhotných výmalb a vysprávek na nepřídržných omítkách, předpokládaný rozsah sanace omítek injektáží
 - vybourání otvorů vč. omítek
 - vybourání přízdivek, oškrábání výmalby, oprava omítky a příprava pro vnitřní zateplení
 - odstranění výmalb a omítek z dřevěných prvků hrázdného zdiva


ZMĚNA 07.2019

Obnova areálu Vodoléčebného ústavu v Luhačovicích
SO-01 Vodoléčebný ústav
Omítky m.č. x01.207


D01.30
I.2019
M 1:50

stupeň: dokumentace pro provedení stavby a výběr dodavatele
investor: **Lázně Luhačovice a.s.**
zodpovědný projektant: Ing. Petr Všečka, autorizovaný architekt
vypracovali: Ing. P. Všečka, Ing. A. Všečková, Ing. arch. K. Menšík


x01.208

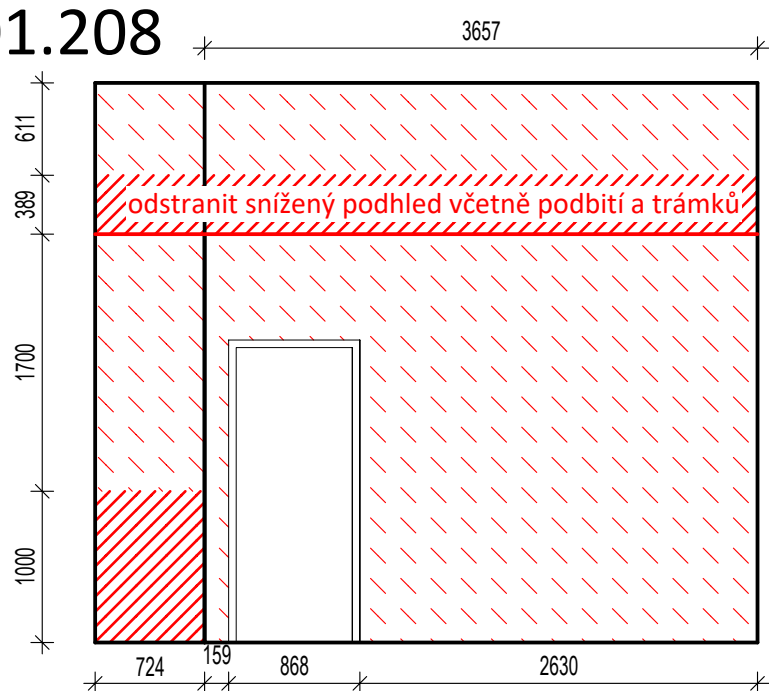


20

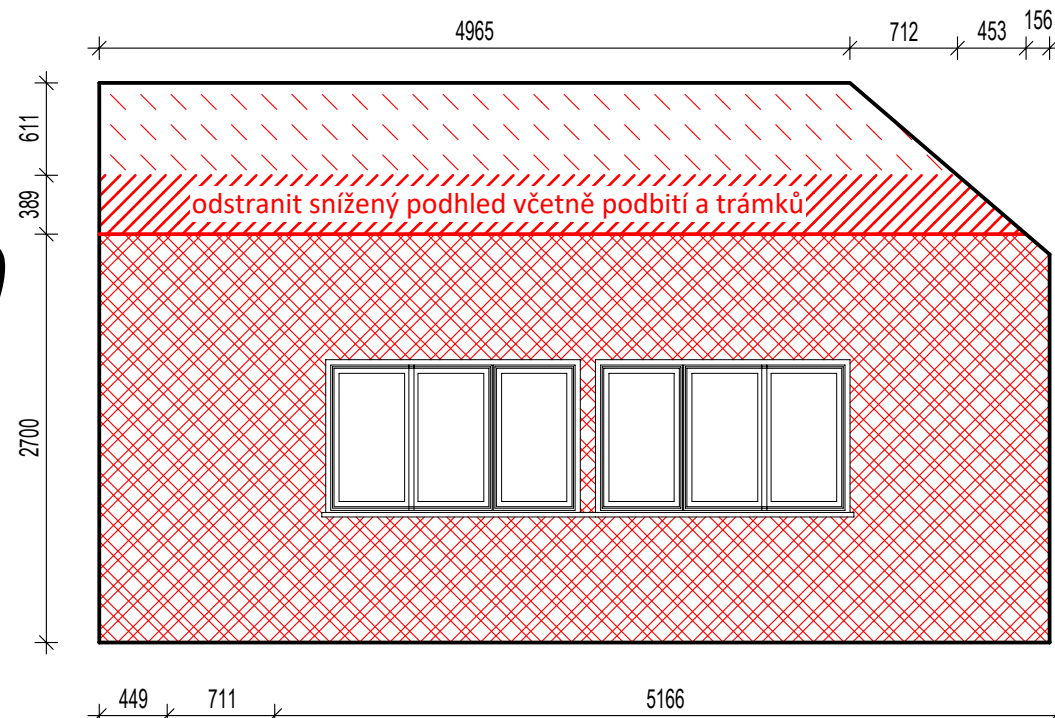

21

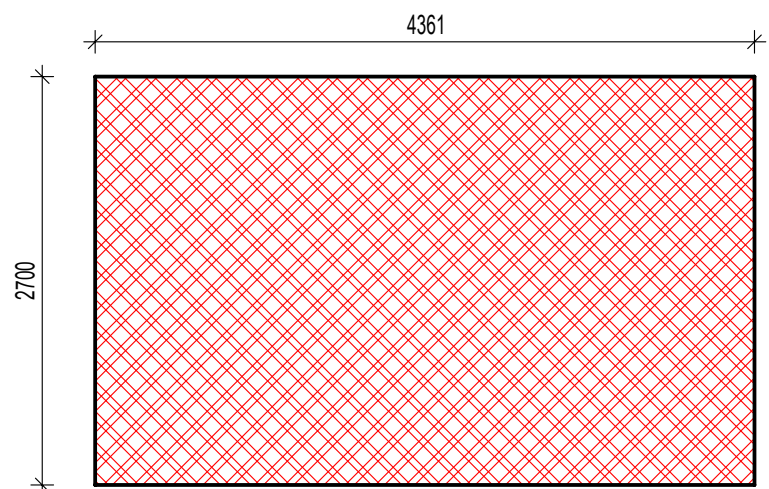



23

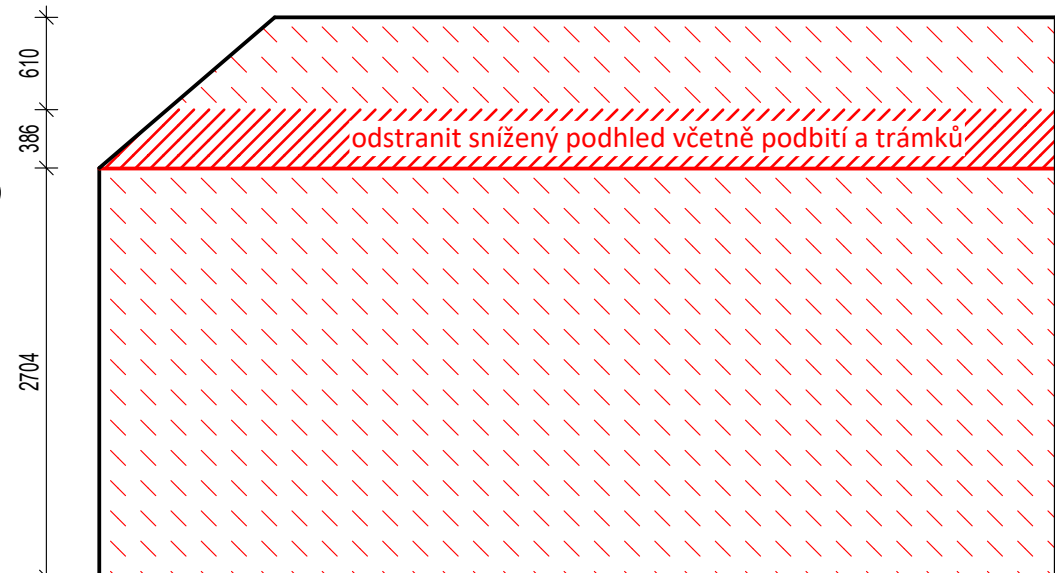

22

podhled

strop

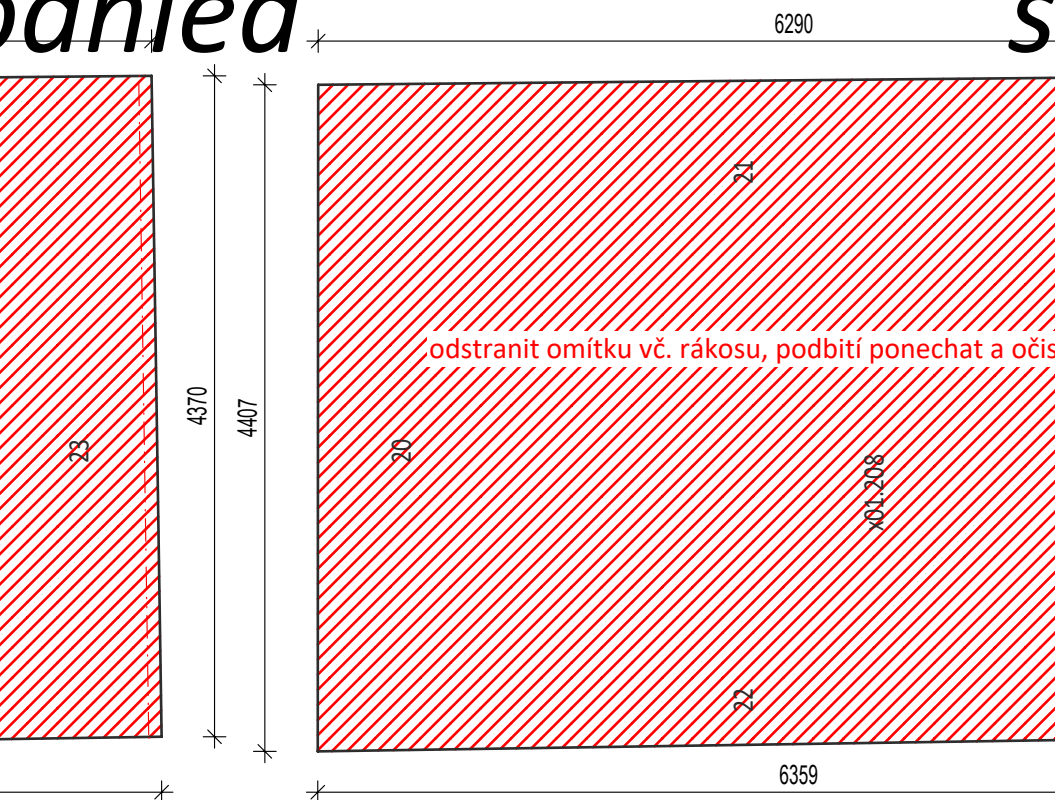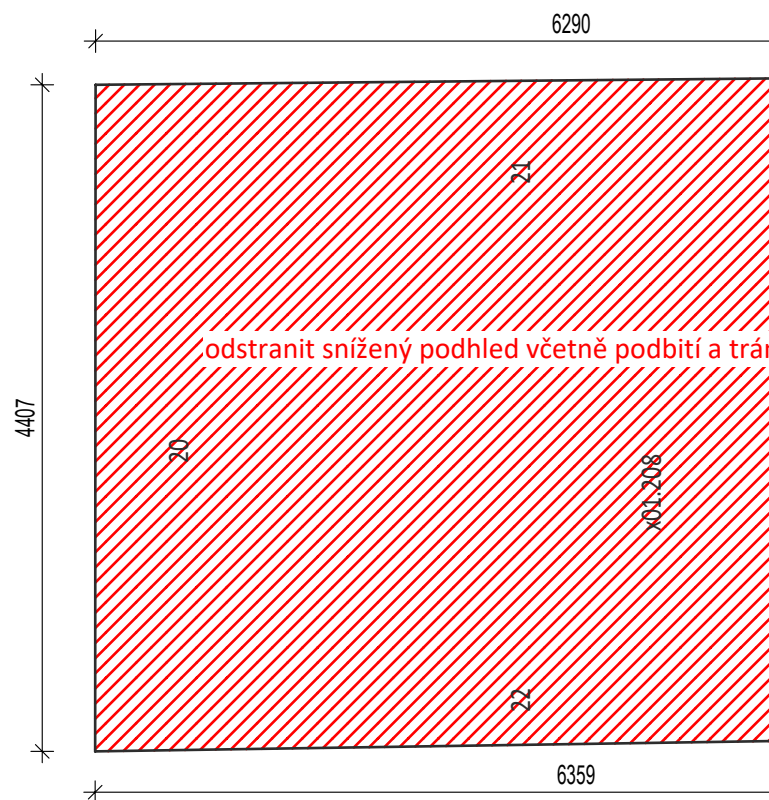

LEGENDA OMÍTEK

- | | |
|---|--|
|  | odstranění obkladu vč. malty a omítek na holé zdivo, očištění zdiva |
|  | odstranění omítek na holé zdivo, očištění zdiva |
|  | oškrábání druhotných výmalb a vysprávek, ponechání omítek a prvotní výmalby |
|  | šetřné oškrábání druhotných výmalb a vysprávek na nepřidržených omítkách, předpokládaný rozsah sanace omítek injektáží |
|  | vybourání otvorů vč. omítek |
|  | vybourání přízdivek, oškrábání výmalby, oprava omítky a příprava pro vnitřní zateplení |
|  | odstranění výmalb a omítek z dřevěných prvků hrázdného zdiva |

ZMĚNA 07.2019

TRANSAT®
ARCHITEKTI


**Obnova areálu Vodolčebného
ústavu v Luhačovicích**
SO-01 Vodolčebný ústav
Omítky m.č. x01.208

D01.31


I.2019

M 1:50


stupeň: dokumentace pro provedení stavby a výběr dodavatele
investor: **Lázně Luhačovice a.s.**
zodpovědný projektant: Ing. Petr Všečetka, autorizovaný architekt
vypracovali: Ing. P. Všečetka, Ing. A. Všečetková, Ing. arch. K. Menšík

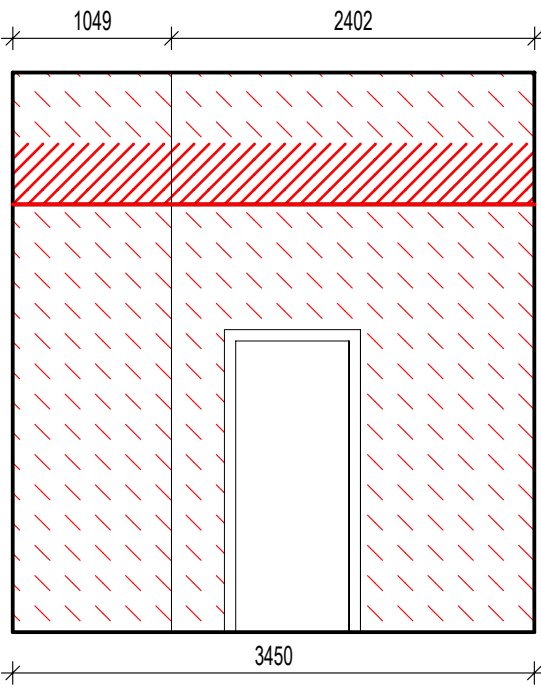


16

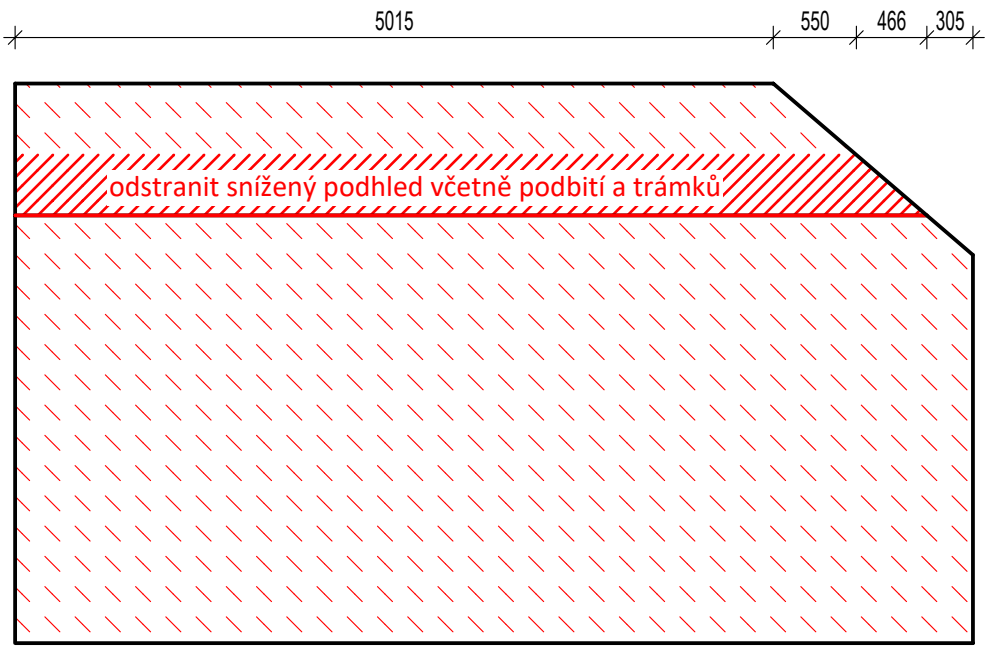

17

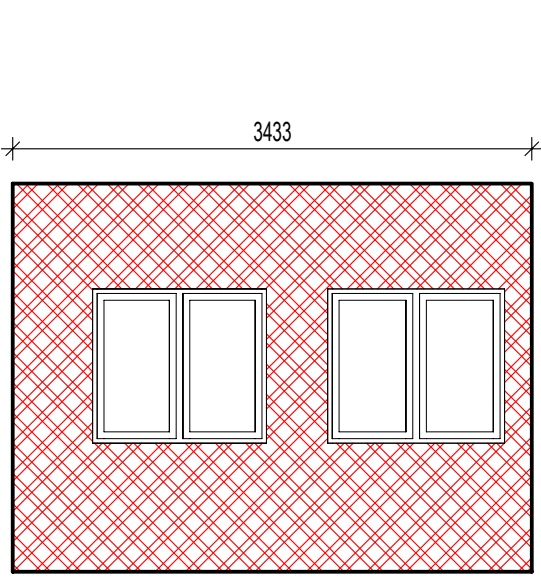




18

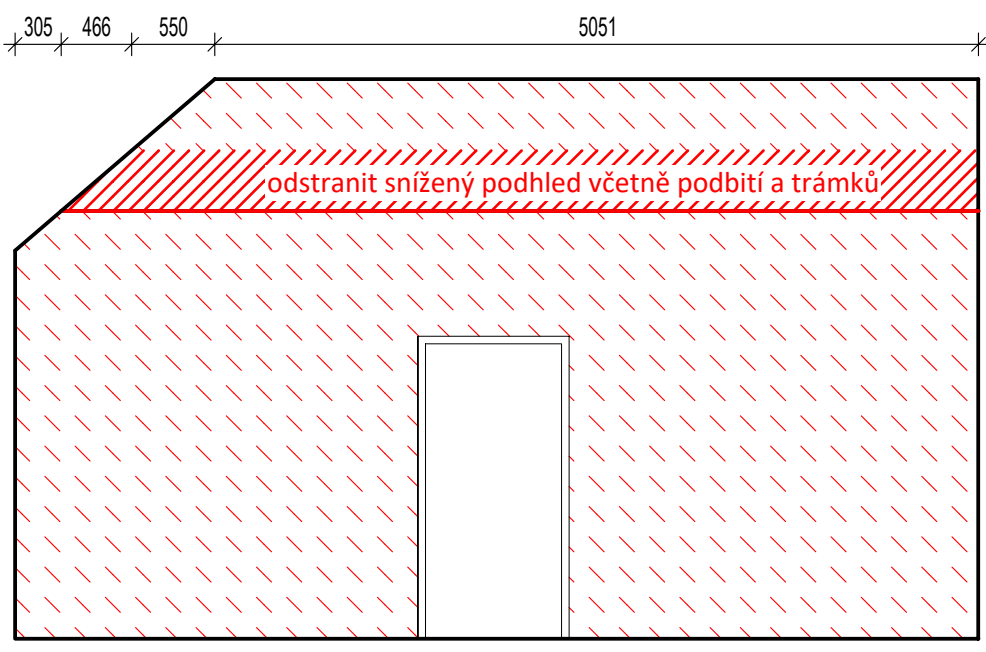

19

podhled

strop

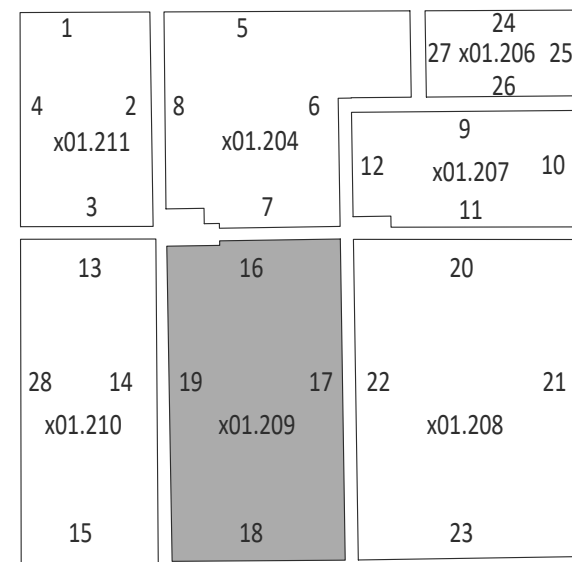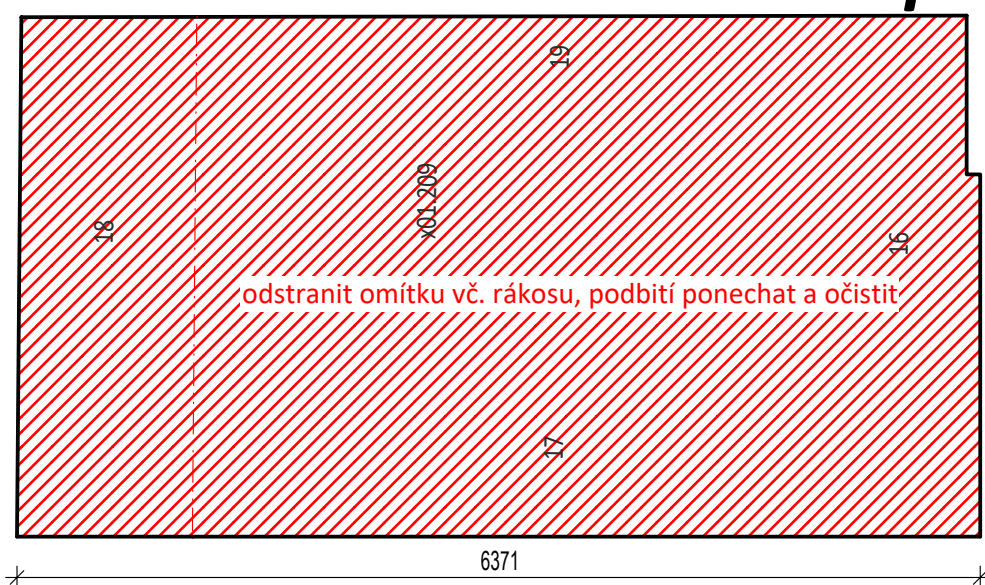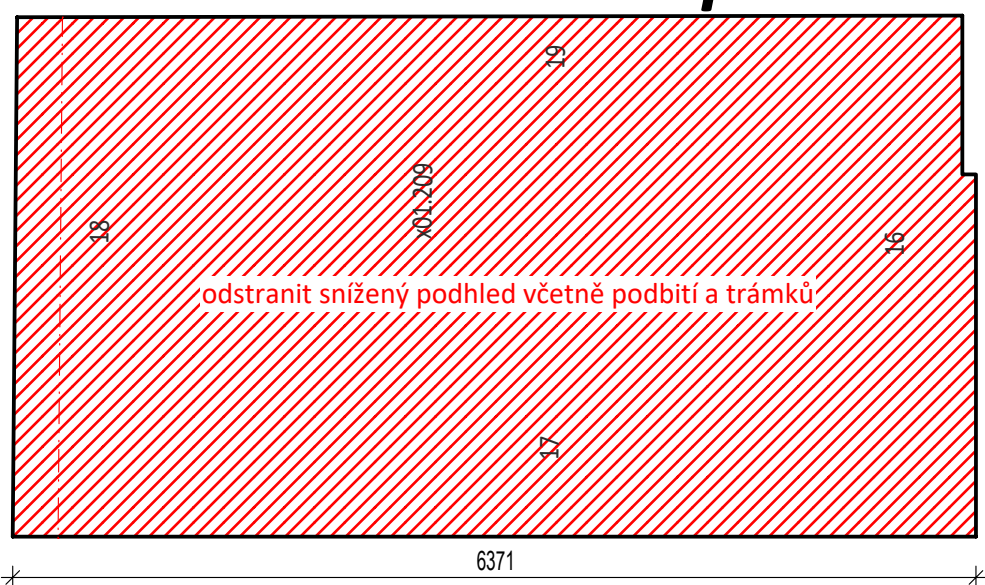

LEGENDA OMÍTEK


- odstranění obkladu vč. malty a omítek na holé zdivo, očištění zdiva
- odstranění omítek na holé zdivo, očištění zdiva
- oškrábání druhotných výmaleb a vysprávek, ponechání omítek a prvotní výmalby
- šetrné oškrábání druhotných výmaleb a vysprávek na nepřídržných omítkách, předpokládaný rozsah sanace omítek injektáží
- vybourání otvorů vč. omítek
- vybourání přízdivek, oškrábání výmalby, oprava omítky a příprava pro vnitřní zateplení
- odstranění výmaleb a omítek z dřevěných prvků hrázdného zdiva

ZMĚNA 07.2019


Obnova areálu Vodoléčebného ústavu v Luhačovicích
SO-01 Vodoléčebný ústav
Omítky m.č. x01.209

D01.32
I.2019
M 1:50
stupeň: dokumentace pro provedení stavby a výběr dodavatele
investor: Lázně Luhačovice a.s.
zodpovědný projektant: Ing. Petr Všečka, autorizovaný architekt
vypracovali: Ing. P. Všečka, Ing. A. Všečková, Ing. arch. K. Menšík


x01.210

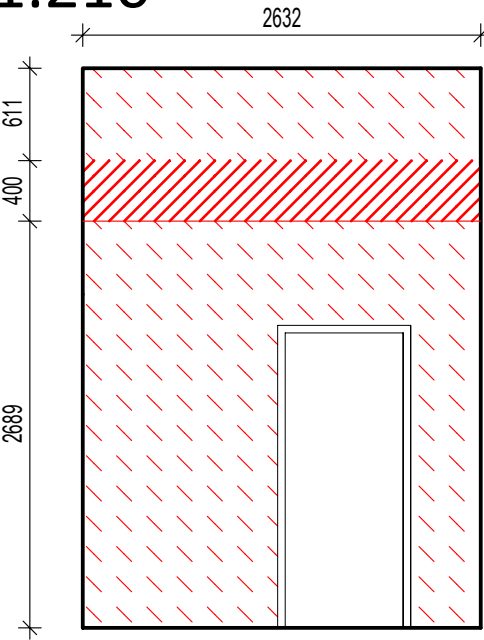


13

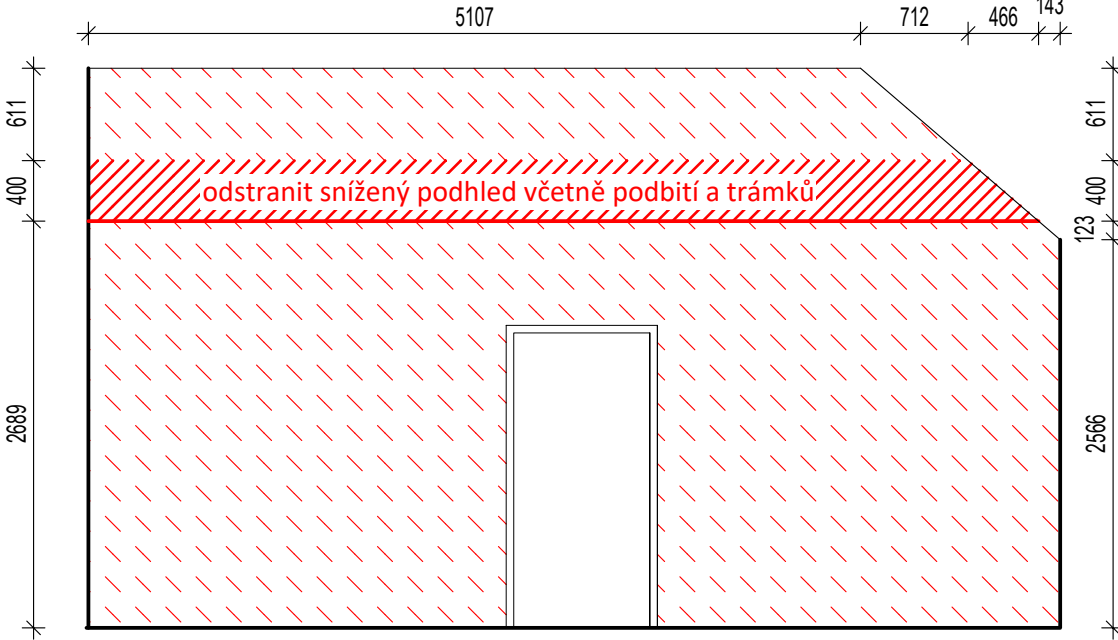

14

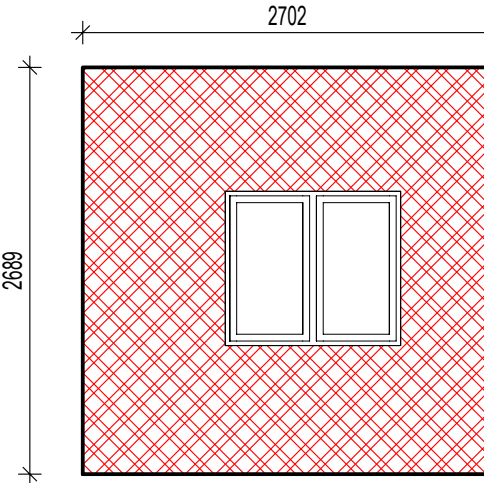


15

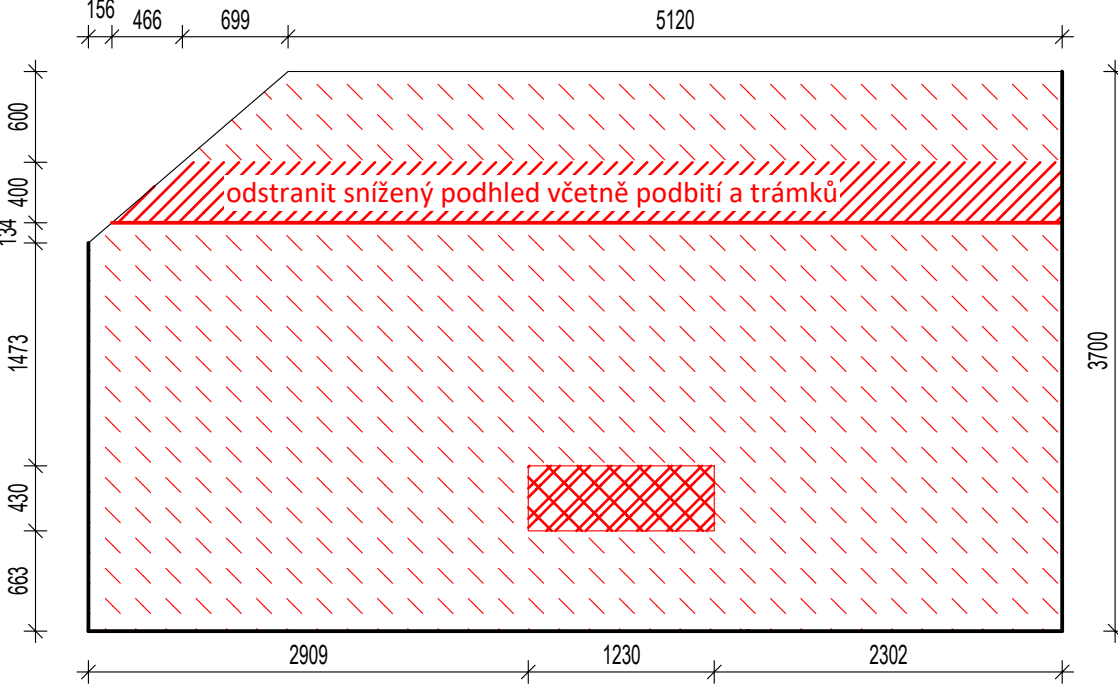


28

podhled

strop

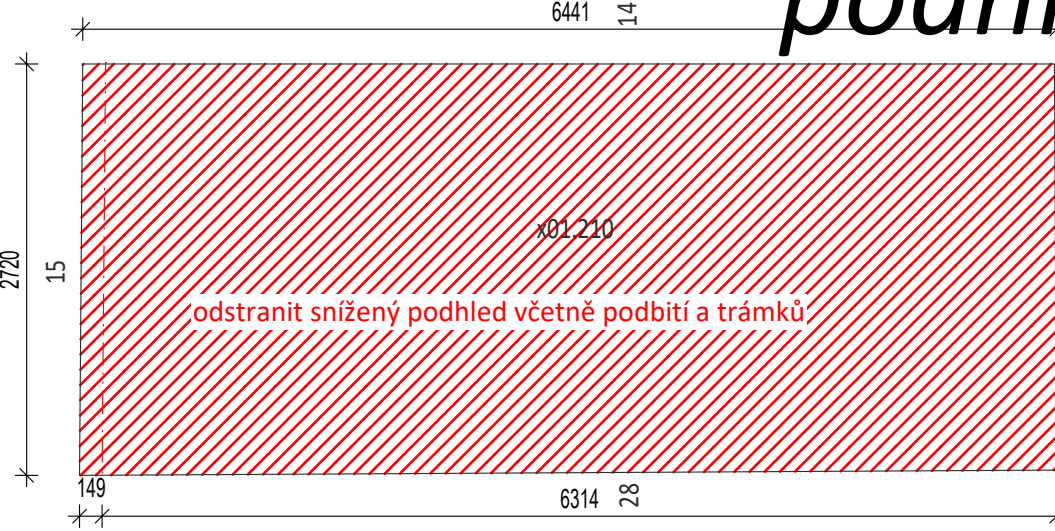

13

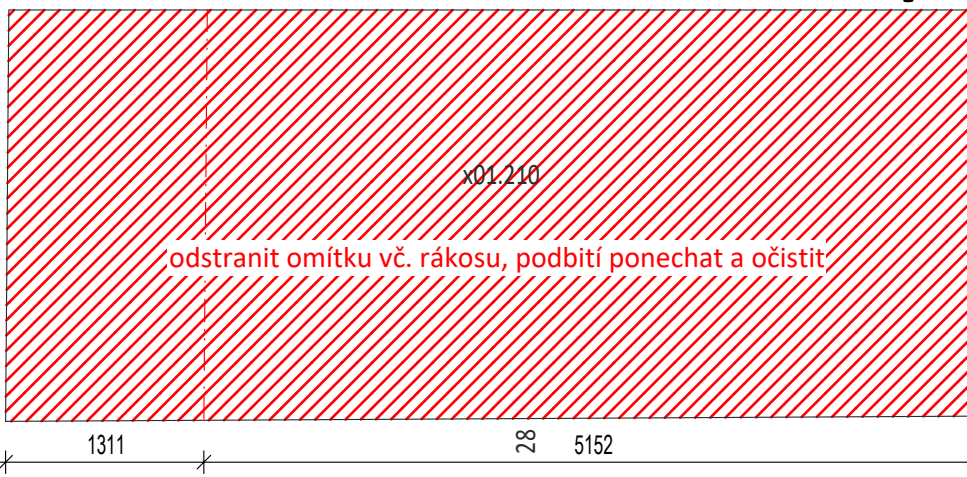

13

LEGENDA OMÍTEK



- odstranění obkladu vč. malty a omítek na holé zdivo, očištění zdiva
- odstranění omítek na holé zdivo, očištění zdiva
- oškrábání druhotných výmaleb a vysprávek, ponechání omítek a prvotní výmalby
- šetrné oškrábání druhotných výmaleb a vysprávek na nepřídržných omítkách, předpokládaný rozsah sanace omítek injektáží
- vybourání otvorů vč. omítek
- vybourání přízdivek, oškrábání výmalby, oprava omítky a příprava pro vnitřní zateplení
- odstranění výmaleb a omítek z dřevěných prvků hrázdného zdiva

ZMĚNA 07.2019

TRANSAT
ARCHITEKTI
Obnova areálu Vodoléčebného
ústavu v Luhačovicích
SO-01 Vodoléčebný ústav
Omítky m.č. x01.210

D01.33
I.2019

stupeň: dokumentace pro provedení stavby a výběr dodavatele
investor: Lázně Luhačovice a.s.
zodpovědný projektant: Ing. Petr Všečka, autorizovaný architekt
vypracovali: Ing. P. Všečka, Ing. A. Všečková, Ing. arch. K. Menšík

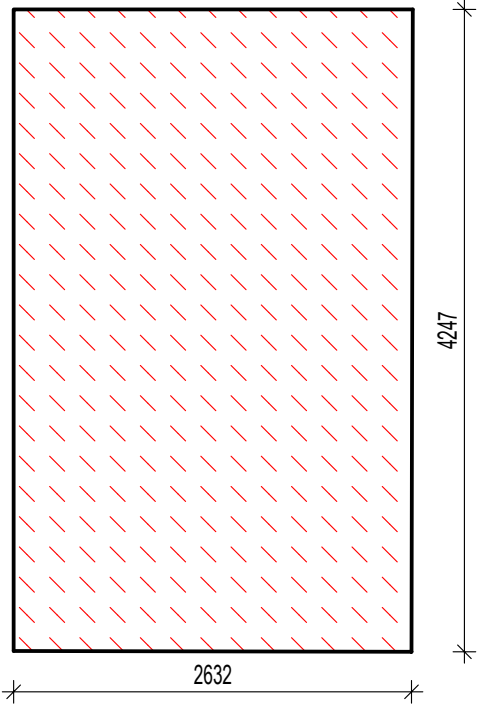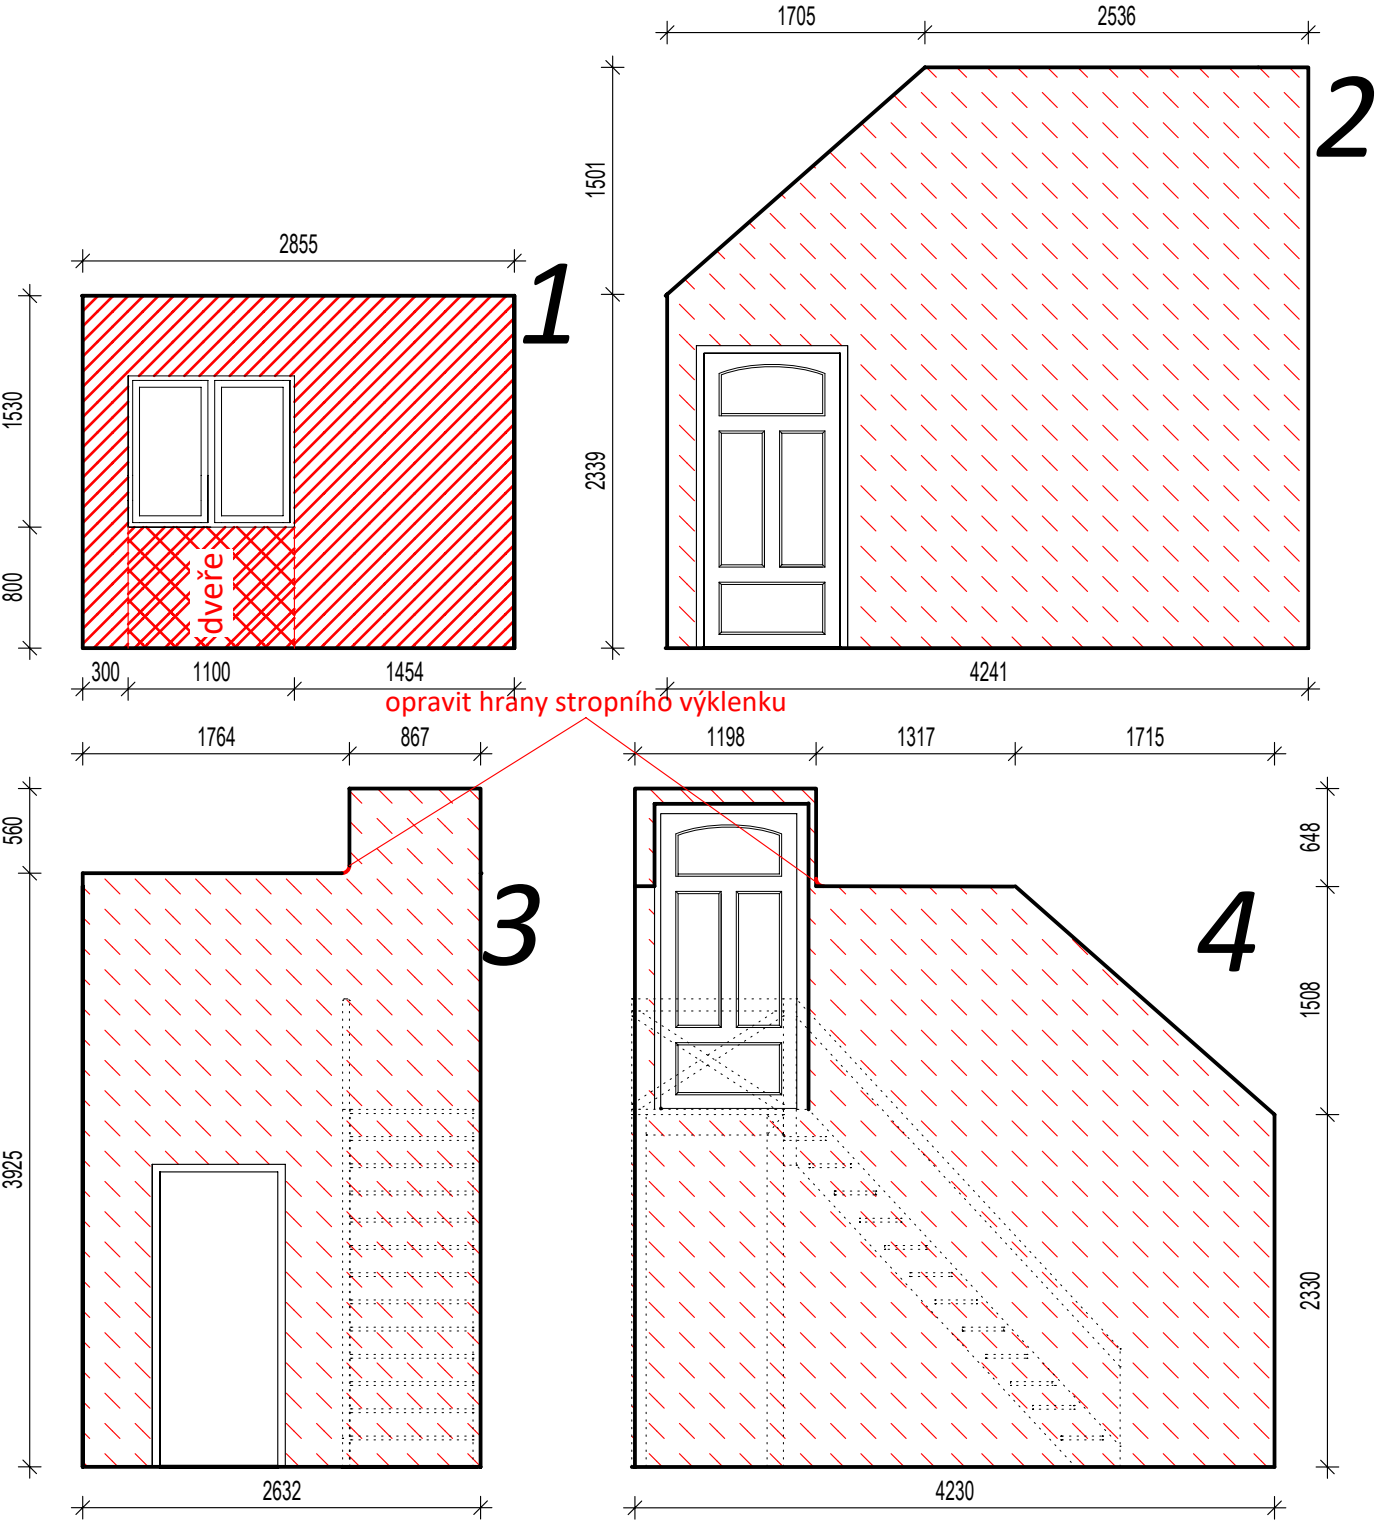

strop

LEGENDA OMÍTEK

- odstranění obkladu vč. malty a omítek na holé zdivo, očištění zdiva
- odstranění omítek na holé zdivo, očištění zdiva
- oškrábání druhotných výmalb a vysprávek, ponechání omítek a prvotní výmalby
- šetrné oškrábání druhotných výmalb a vysprávek na nepřídržných omítkách, předpokládaný rozsah sanace omítek injektáží
- vybourání otvorů vč. omítek
- vybourání přízdivek, oškrábání výmalby, oprava omítky a příprava pro vnitřní zateplení
- odstranění výmalb a omítek z dřevěných prvků hrázdného zdiva

ZMĚNA 07.2019




Obnova areálu Vodoléčebného
ústavu v Luhačovicích
SO-01 Vodoléčebný ústav
Omítky m.č. x01.211

D01.34

I.2019

M 1:50

stupeň: dokumentace pro provedení stavby a výběr dodavatele
investor: Lázně Luhačovice a.s.
zodpovědný projektant: Ing. Petr Všečka, autorizovaný architekt
vypracovali: Ing. P. Všečka, Ing. A. Všečková, Ing. arch. K. Menšík

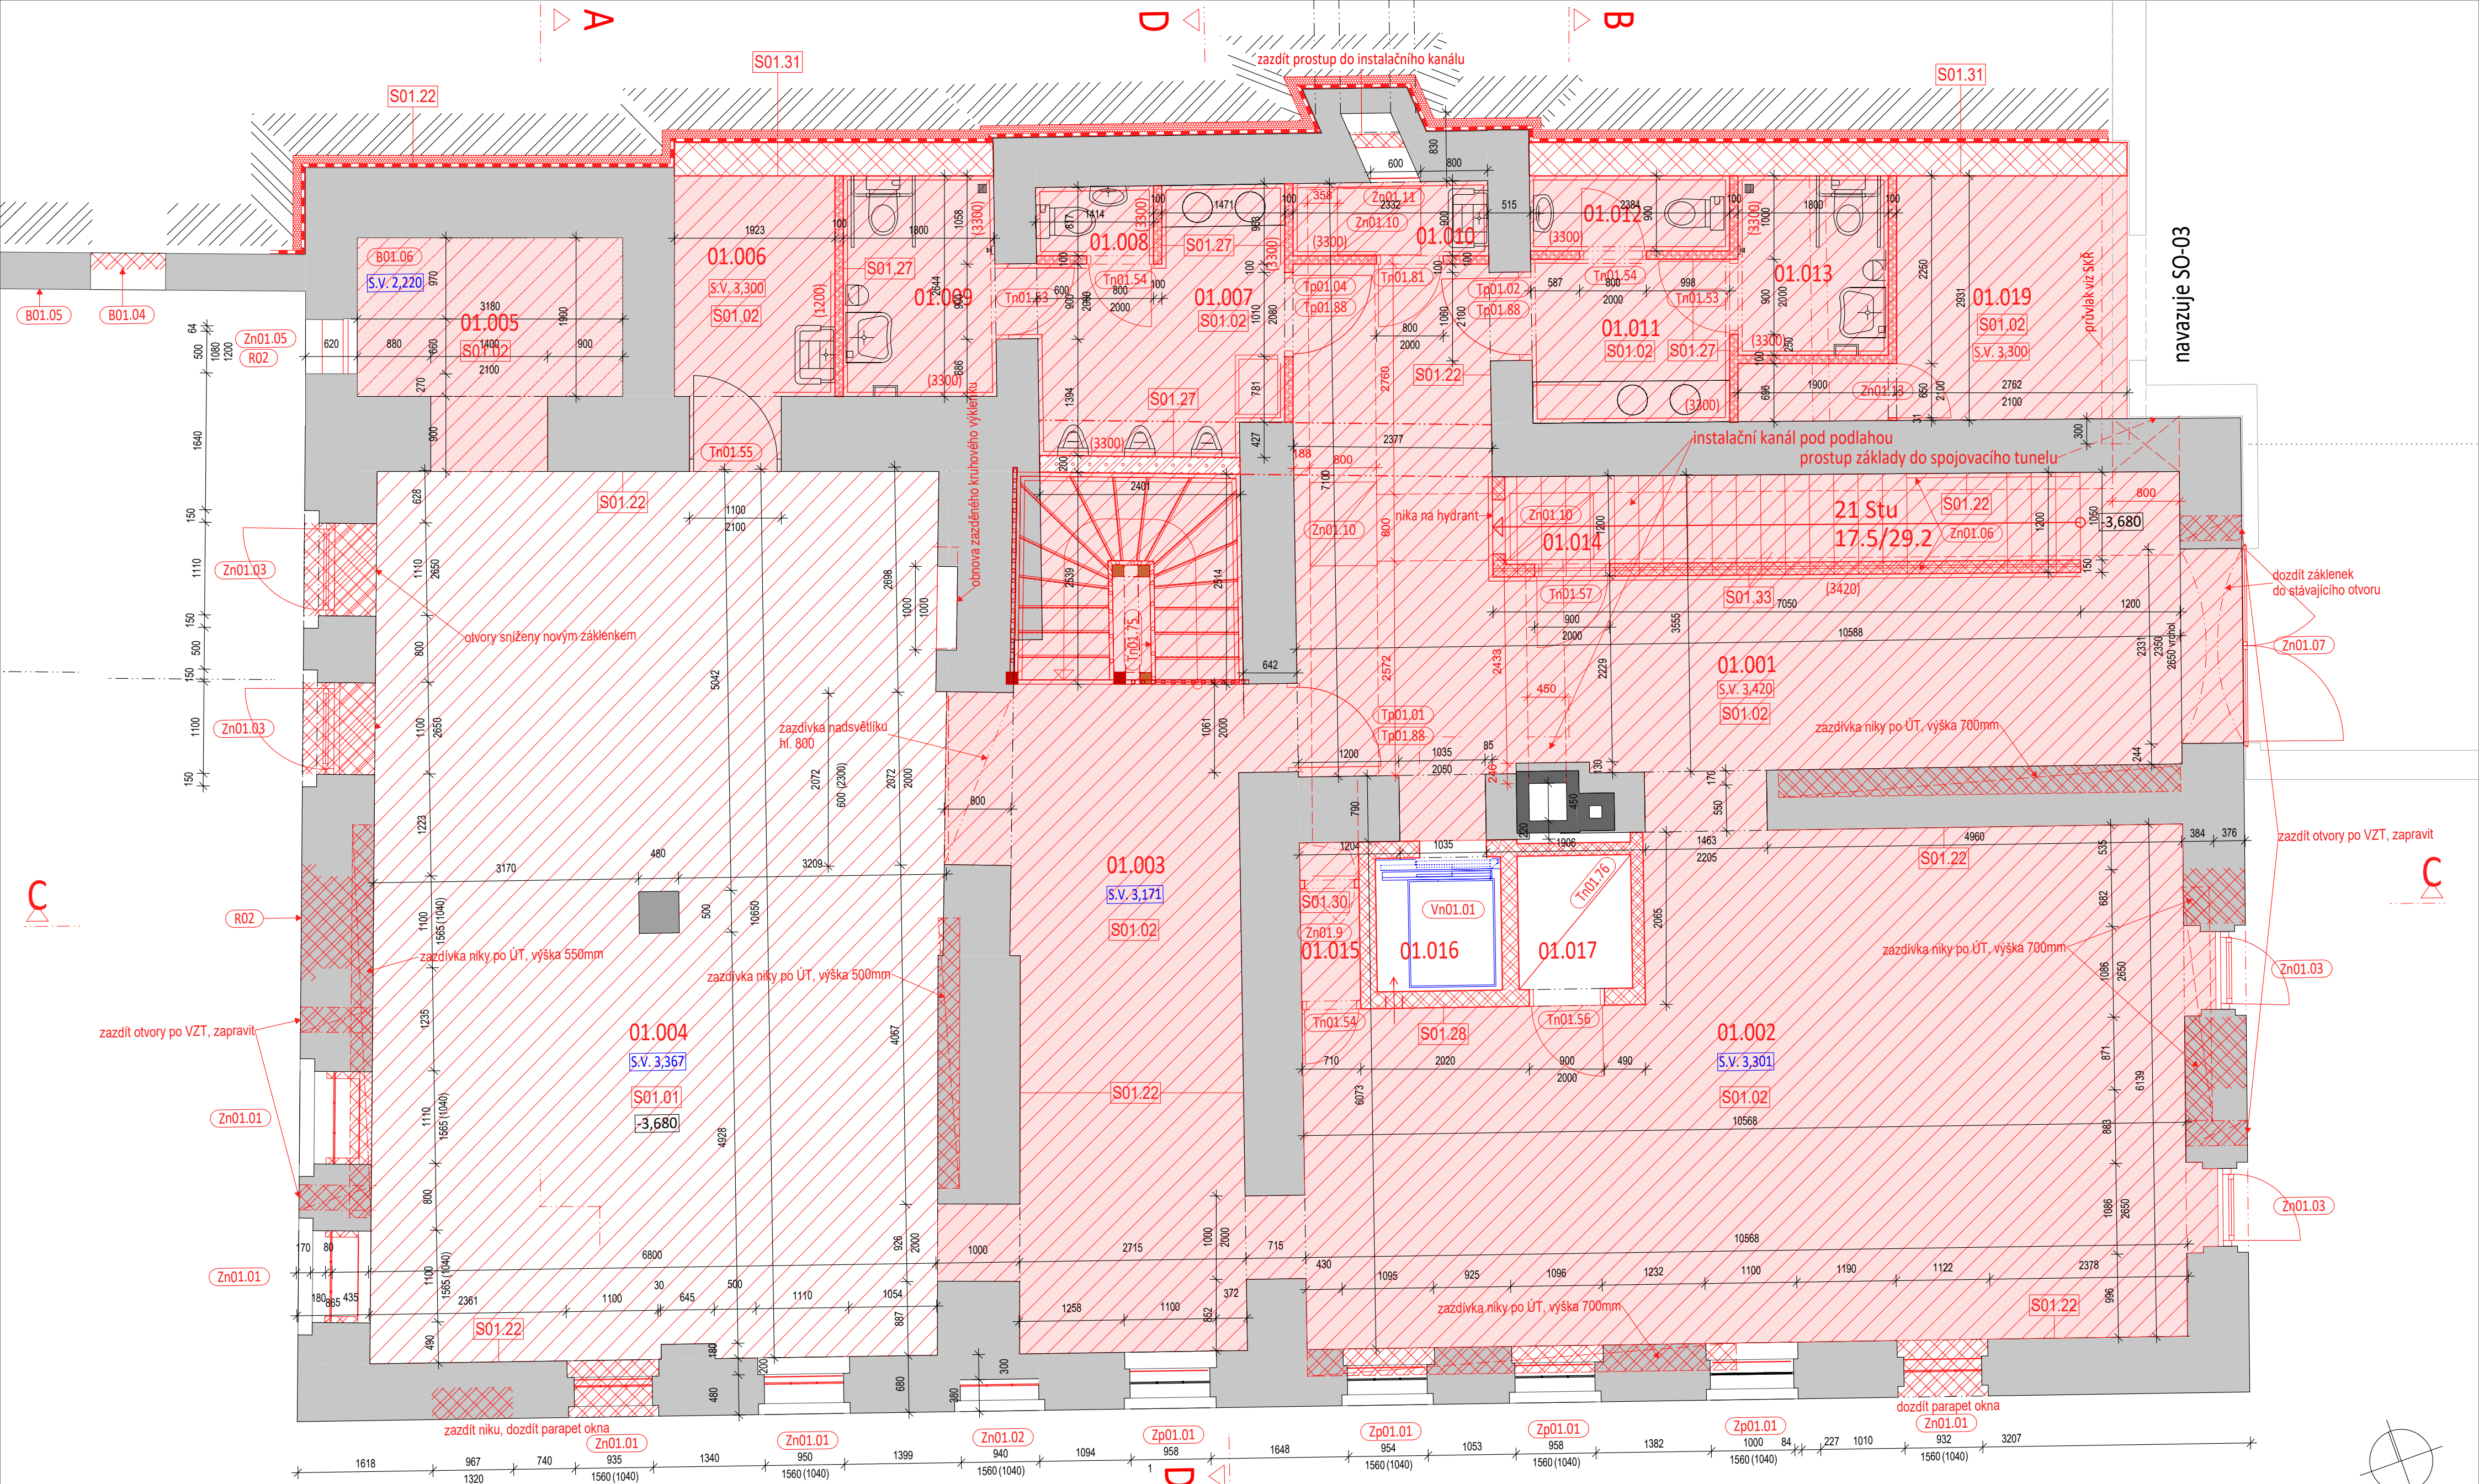

LEGENDA MÍSTNOSTÍ

01.001 bezbariérový koridor, schodiště 30,3m²
01.002 expozice 58,6m²
01.003 expozice 32,2m²
01.004 expozice 73,4m²
01.005 expozice 6,0m²
01.006 úklidová místnost 5,1m²

01.007 WC muži předsín 8,0m²
01.008 WC muži kabina 1,2m²
01.009 WC muži kabina imobilní 4,9m²
01.010 WC úklidová místnost 2,1m²
01.011 WC ženy předsín 4,6m²
01.012 WC ženy kabina 2,1m²

01.013 WC ženy imobilní 3,9m²
01.014 technická místnost 3,0m²
01.015 technická místnost 1,6m²
01.016 výtahová šachta 2,4 m²
01.017 sklad 2,0m²
01.019 technická místnost 9,9m²

LEGENDA KONSTRUKCÍ

- nové konstrukce podlahy/stropu
- dozdění otvorů, parapetů CPP na MVC
- roz sah podlahy s tvrdou krytinou
- nové stěny nosné (viz statiku)
- nové příčky lehké nenosné SDK
- KONSTRUKCE K PONECHÁNÍ A OCHRANĚ

±0=261,66m

TRANSAT
ARCHITEKT
Obnova areálu Vodoléčebného
ústavu v Luhačovicích
SO-01 Vodoléčebný ústav
Půdorys 1PP - návrh
stupeň: dokumentace pro provedení stavby a výběr dodavatele
investor: Lázně Luhačovice a.s.
zodpovědný projektant: Ing. Petr Všečka, autorizovaný architekt
vypracovali: Ing. P. Všečka, Ing. R. Václavík, Ing. arch. K. Menšík

REVIZE 01.2020

D01.35

1.2019

M 1:50

LEGENDA MÍSTNOSTÍ

01.101 expozice, schodiště 38,5m²
 01.102 expozice 70,7m²
 01.103 expozice - odpočívárna 111,5m²
 01.104 expozice 22,0m²
 01.105 schodiště 10,0m²
 01.106 vstupní předsíň 10,8m²
 (01.016 výtahová šachta 2,4 m²)
 (01.017 sklad 2,0m²)

LEGENDA KONSTRUKCÍ

- nové konstrukce podlahy/stropu
- dozdění otvorů, parapetů CPP na MVC
- rozsah podlahy s tvrdou krytinou
- nové stěny nosné (viz statiku)
- nové příčky lehké nenosné
- KONSTRUKCE K PONECHÁNÍ A OCHRANĚ

■ doplnění chybějících tesařských prvků viz SKŘ



±0=261,66m

TRANSAT
 ARCHITEKTI
 Obnova areálu Vodoléčebného
 ústavu v Luhačovicích
 SO-01 Vodoléčebný ústav
 Půdorys 1NP - návrh
 stupeň: dokumentace pro provedení stavby a výběr dodavatele
 investor:
Lázně Luhačovice a.s.
 zodpovědný projektant: Ing. Petr Všečka, autorizovaný architekt
 vypracovali: Ing. P. Všečka, Ing. R. Václavík, Ing. arch. K. Menšík

REVIZE 01.2020

D01.36
 I.2019

M 1:50

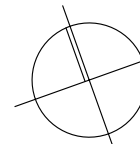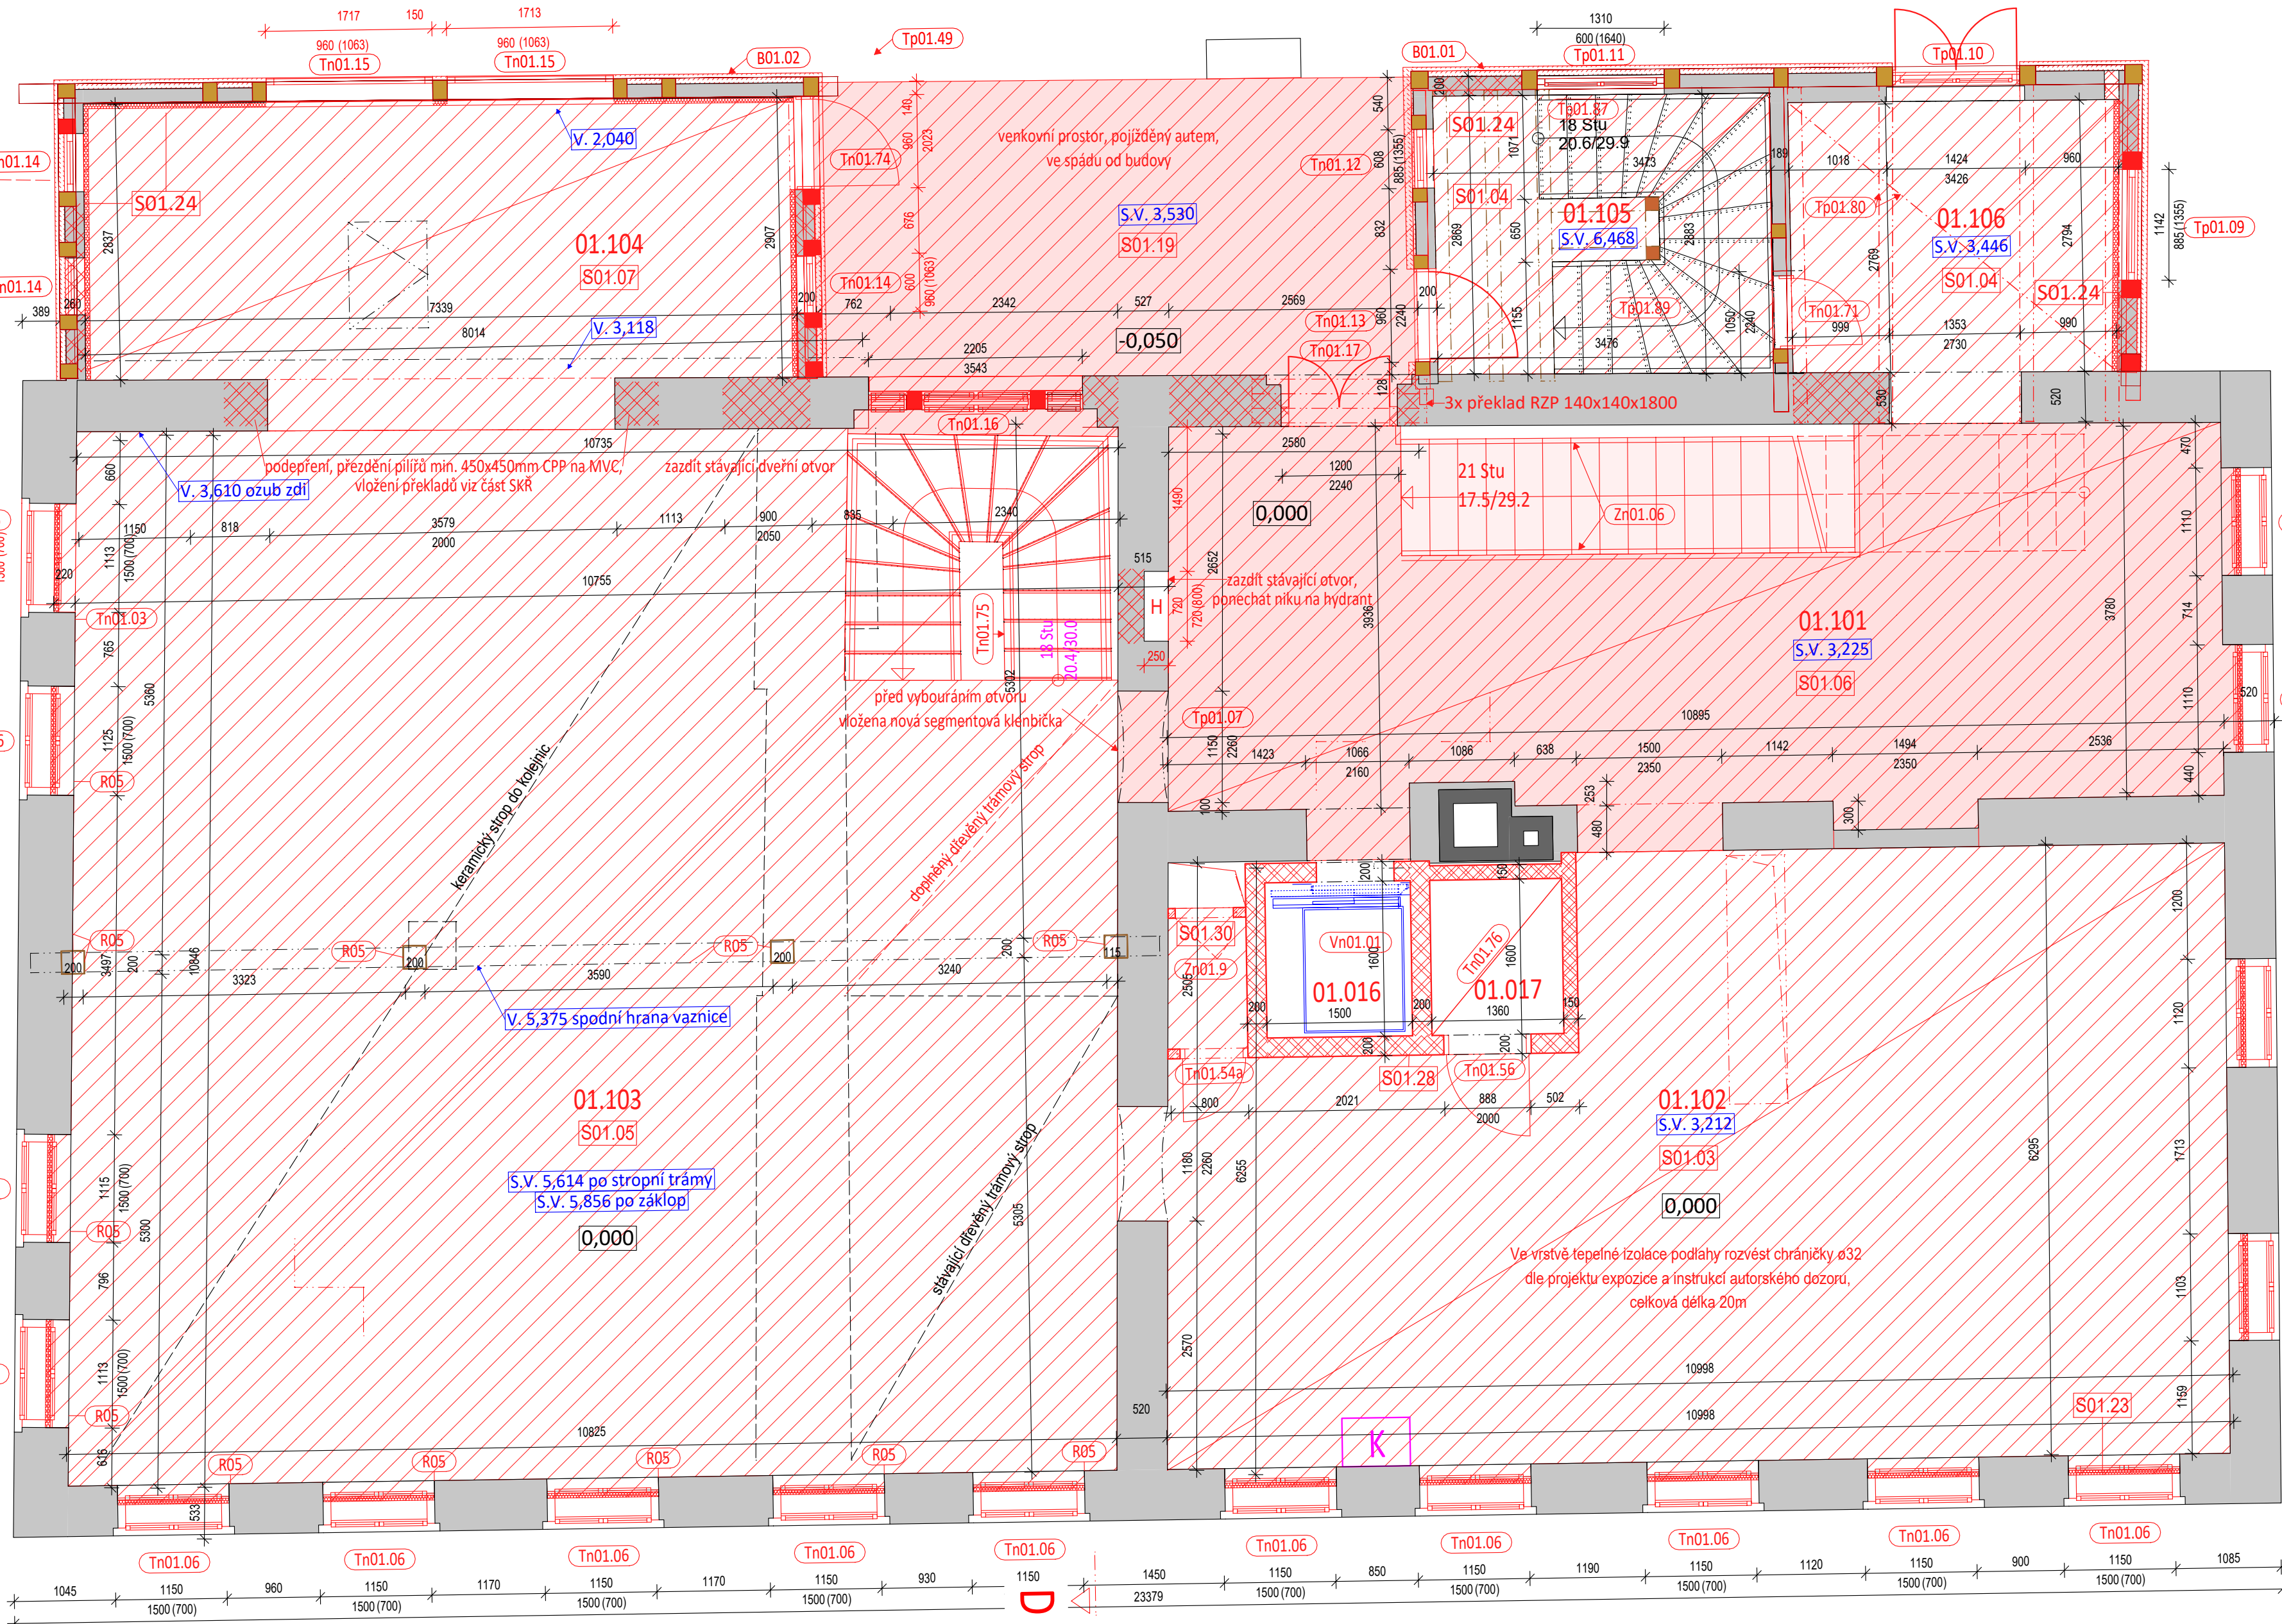

LEGENDA MÍSTNOSTÍ

- 01.201 podesta schodiště 4,5m²
- 01.202 expozice - předsíň 14,4m²
- 01.203 expozice - chodba 2,5m²
- 01.204 loggie 10,9m²
- 01.205 expozice - koupelna 5m²
- 01.206 expozice 10,2m²
- 01.207 expozice 27,3m²
- 01.208 inspekční pokoj 21,8m²
- 01.209 předsíňka 1,8m²
- 01.210 koupelna, WC 6,4m²
- 01.211 technická místnost 4,0m²
- 01.212 chodba - schodiště na půdu 11,1m² (01.103 odpočívárna)
- (01.016 výtahová šachta)

LEGENDA KONSTRUKCÍ

- nové konstrukce podlahy/stropu
- dozdění otvorů, parapetů CPP na MVC
- nová podlahová krytina nebo povrchová úprava
- nové stěny nosné (viz statiku)
- nové příčky lehké nenosné
- KONSTRUKCE K PONECHÁNÍ A OCHRANĚ

±0=261,66m

TRANSAT
ARCHITEKT
Obnova areálu Vodoléčebného
ústavu v Luhačovicích
S0-01 Vodoléčebný ústav
Půdorys 2NP - návrh


stupeň: dokumentace pro provedení stavby a výběr dodavatele
investor: Lázně Luhačovice a.s.
zodpovědný projektant: Ing. Petr Všečka, autorizovaný architekt
vypracovali: Ing. P. Všečka, Ing. R. Václavík, Ing. arch. K. Menšík


REVIZE 01.2020

D01.37

I.2019

M 1:50

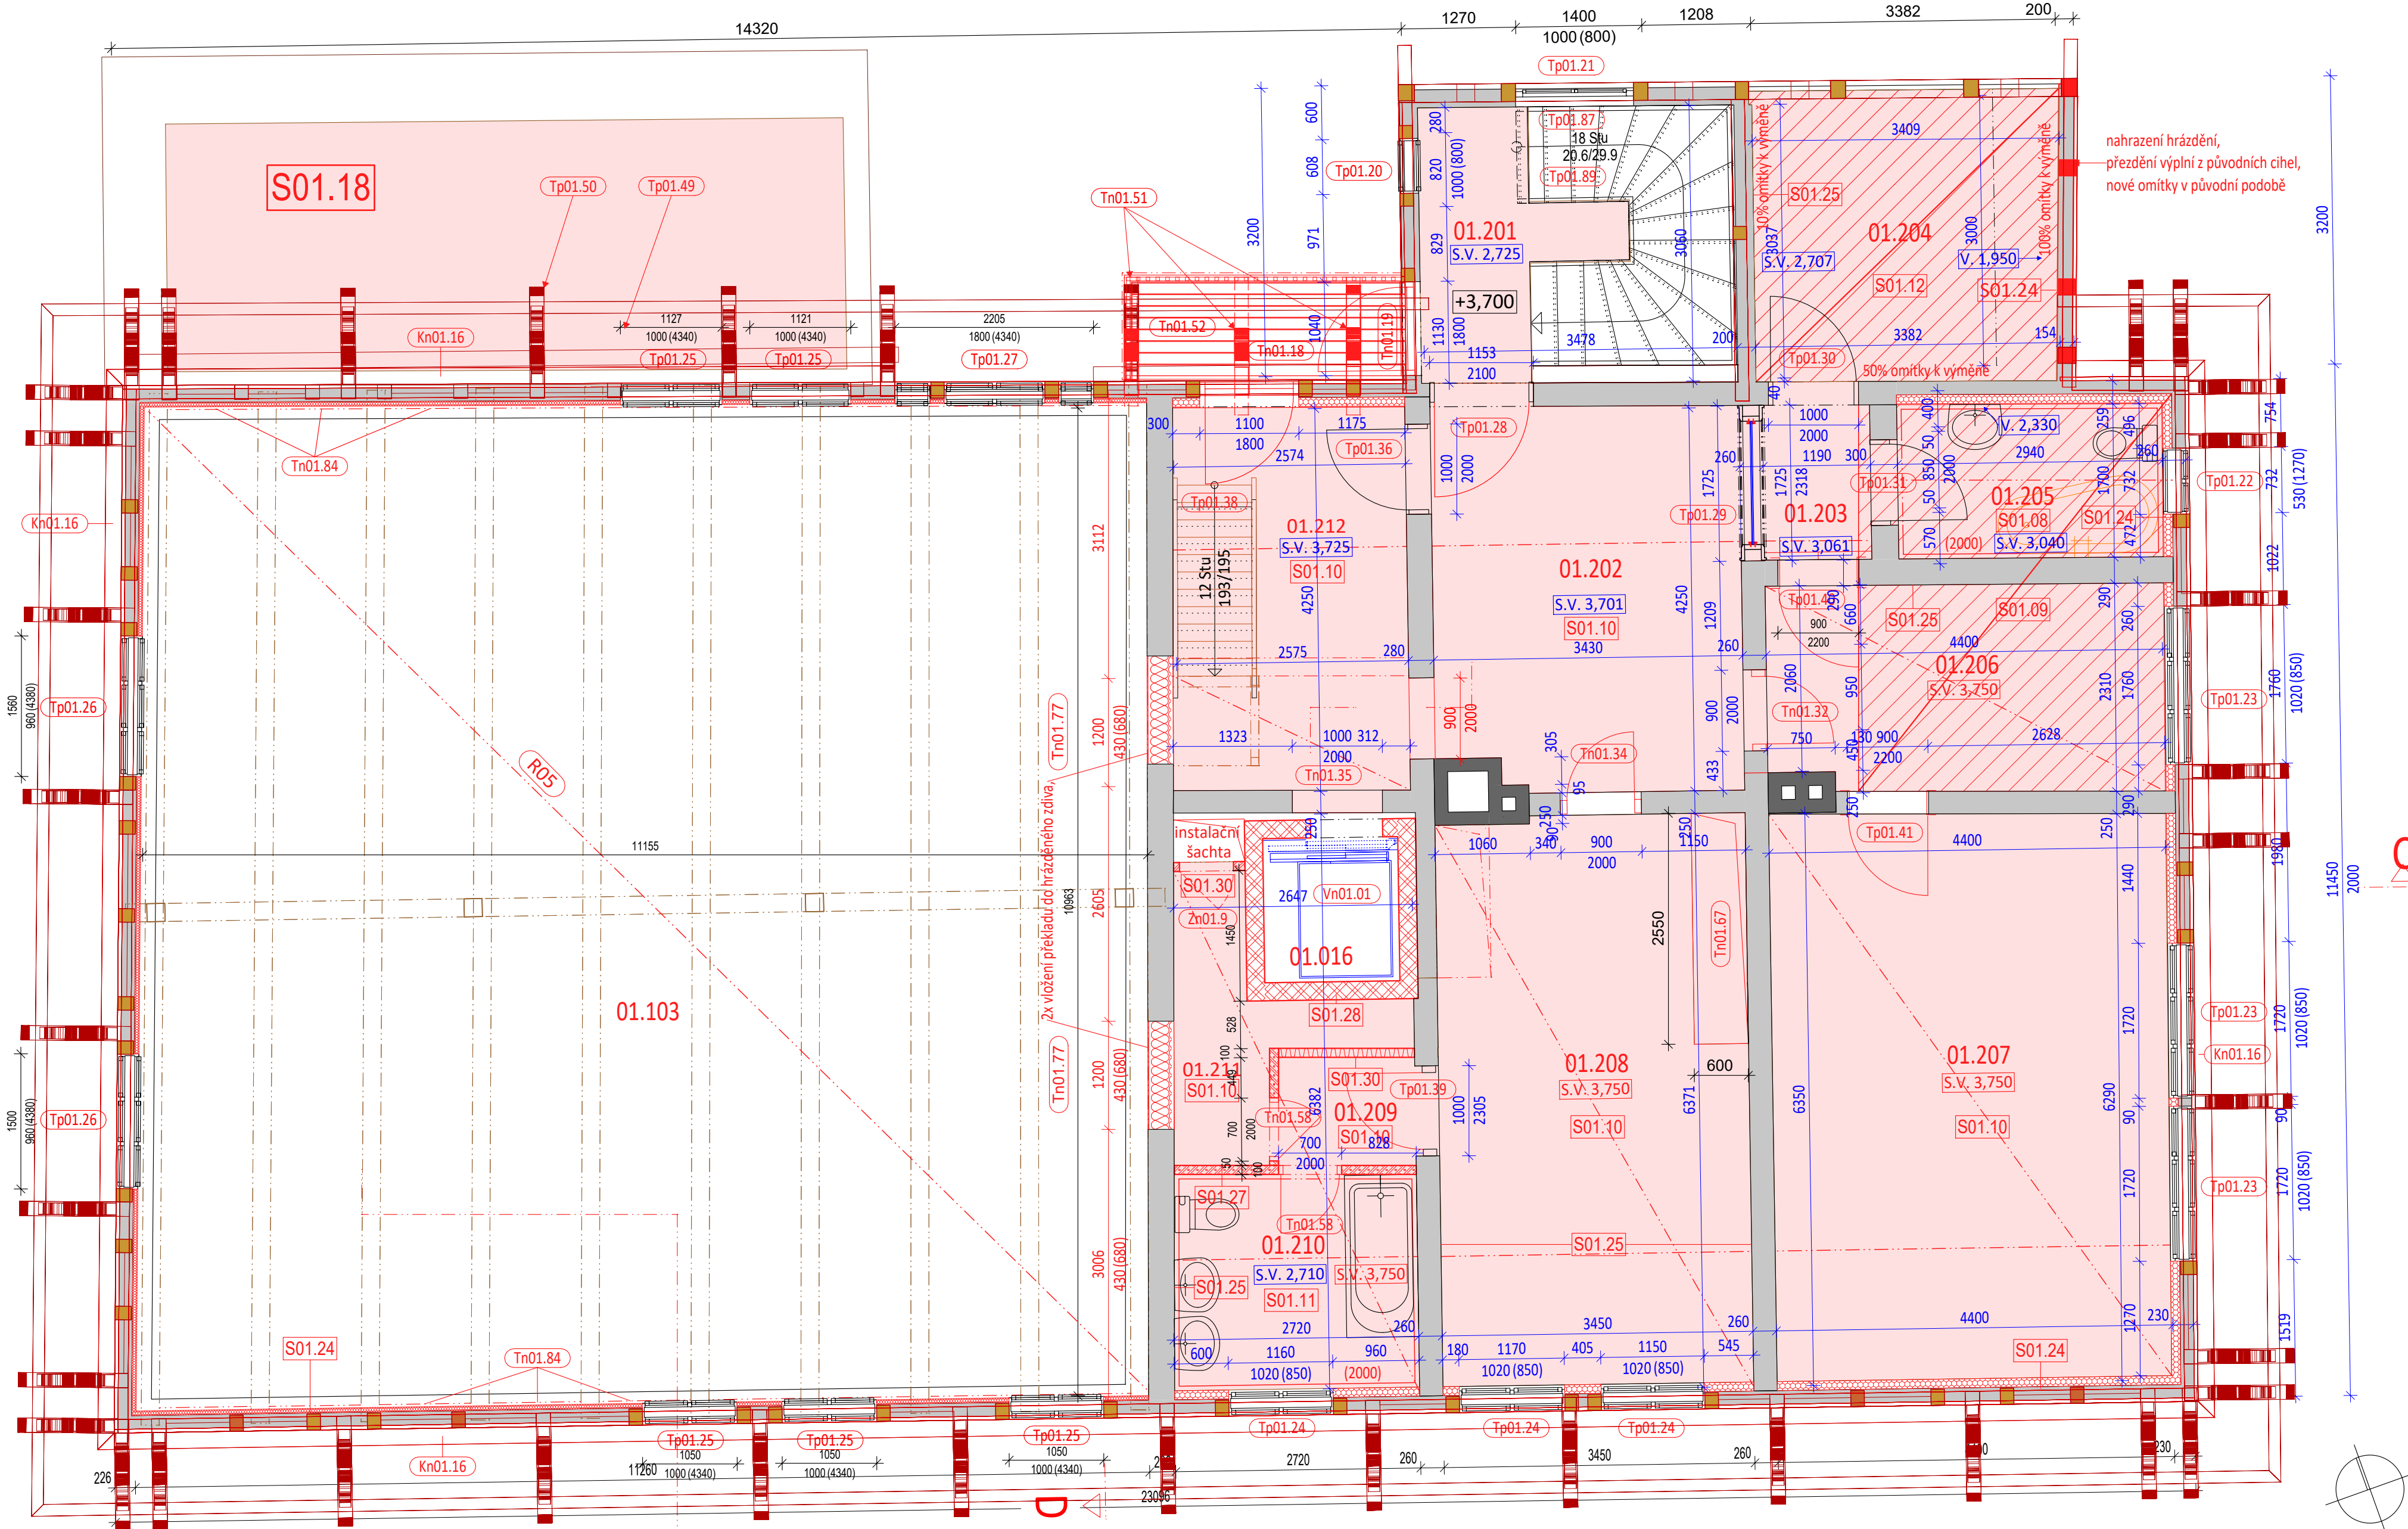

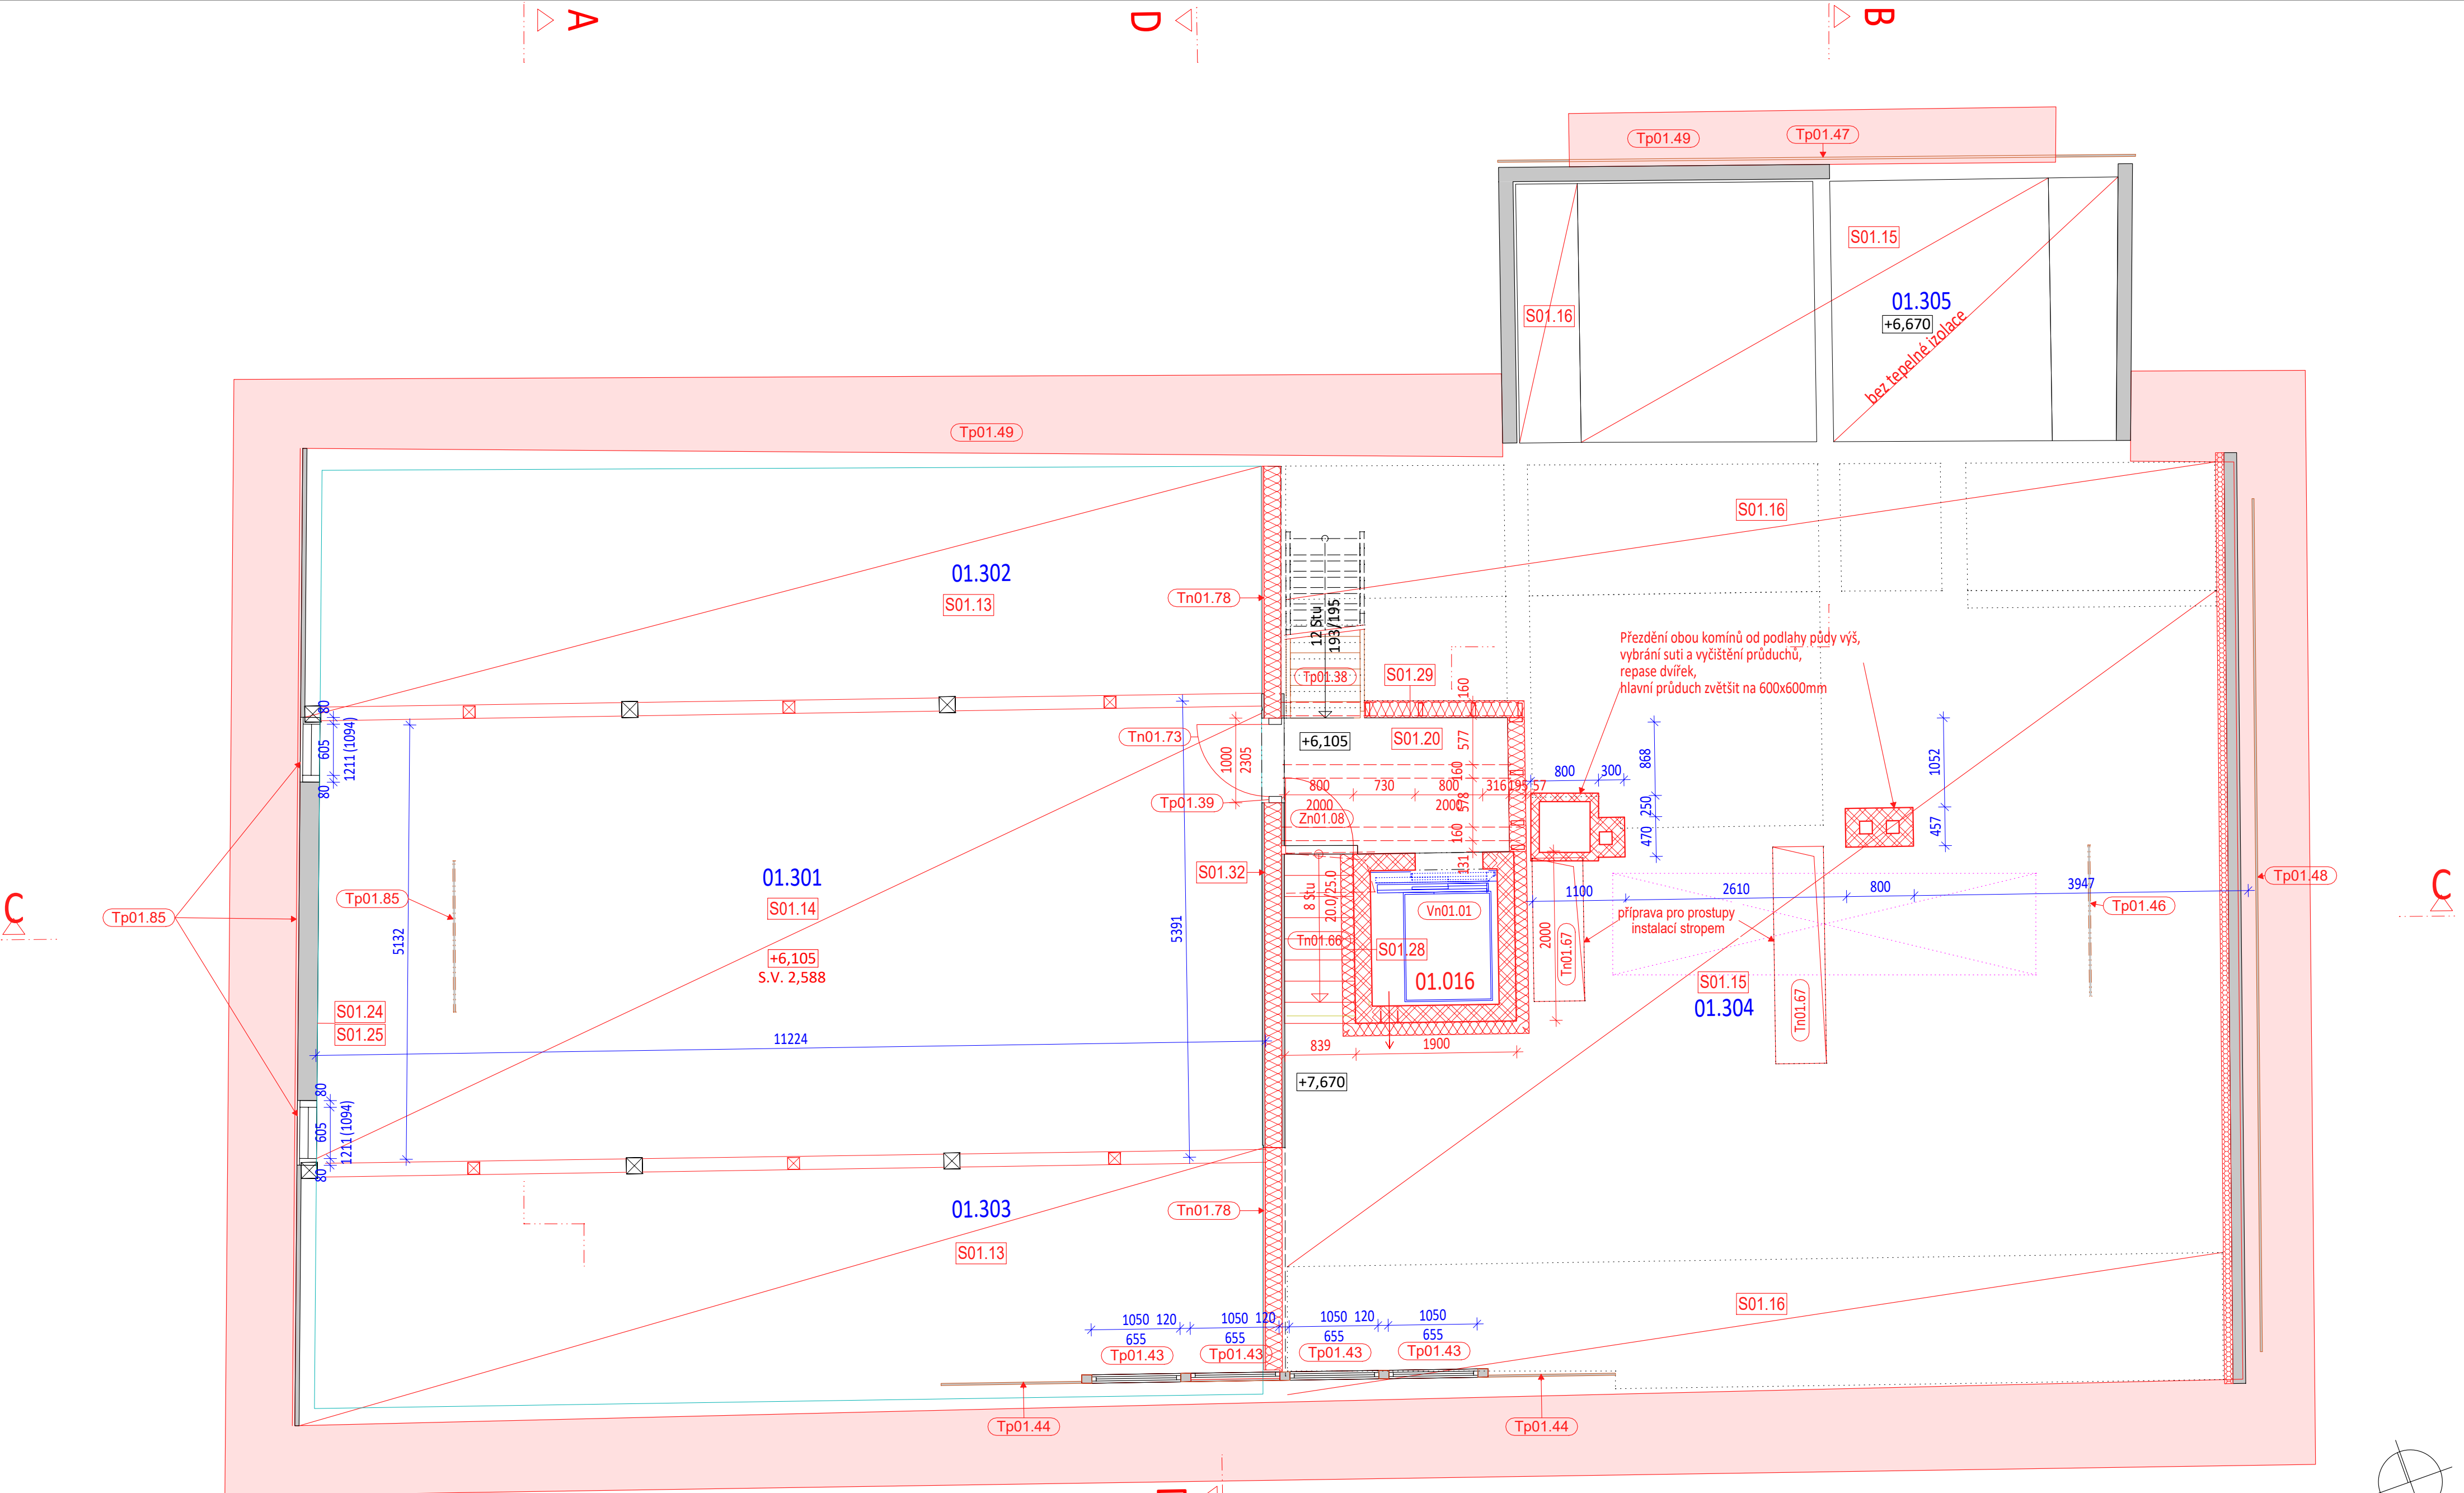

LEGENDA MÍSTNOSTÍ:

01.301 půda 57m²
01.302 půda 30,5m²
01.303 půda 29,5m²
01.304 půda 86,6m²
01.305 půda 17,2m²

LEGENDA KONSTRUKCÍ

nová konstrukce podlahy/stropu
 dozdění otvorů, parapetů CPP na MVC
 nová podlahová krytina nebo povrchová úprava
 nové stěny nosné (viz statiku)
 nové příčky lehké nenosné
 KONSTRUKCE K PONECHÁNÍ A OCHRANĚ


±0=261,66m

TRANSAT
ARCHITEKTI

**Obnova areálu Vodoláčebného
ústavu v Luhačovicích**
S0-01 Vodoláčebný ústav
Půdorys podkroví - návrh

stupeň: dokumentace pro provedení stavby a výběr dodavatele
investor: **Lázně Luhačovice a.s.**
zodpovědný projektant: Ing. Petr Všečka, autorizovaný architekt
vypracovali: Ing. P. Všečka, Ing. R. Václavík, Ing. arch. K. Menšík

D01.38
I.2019
M 1:50

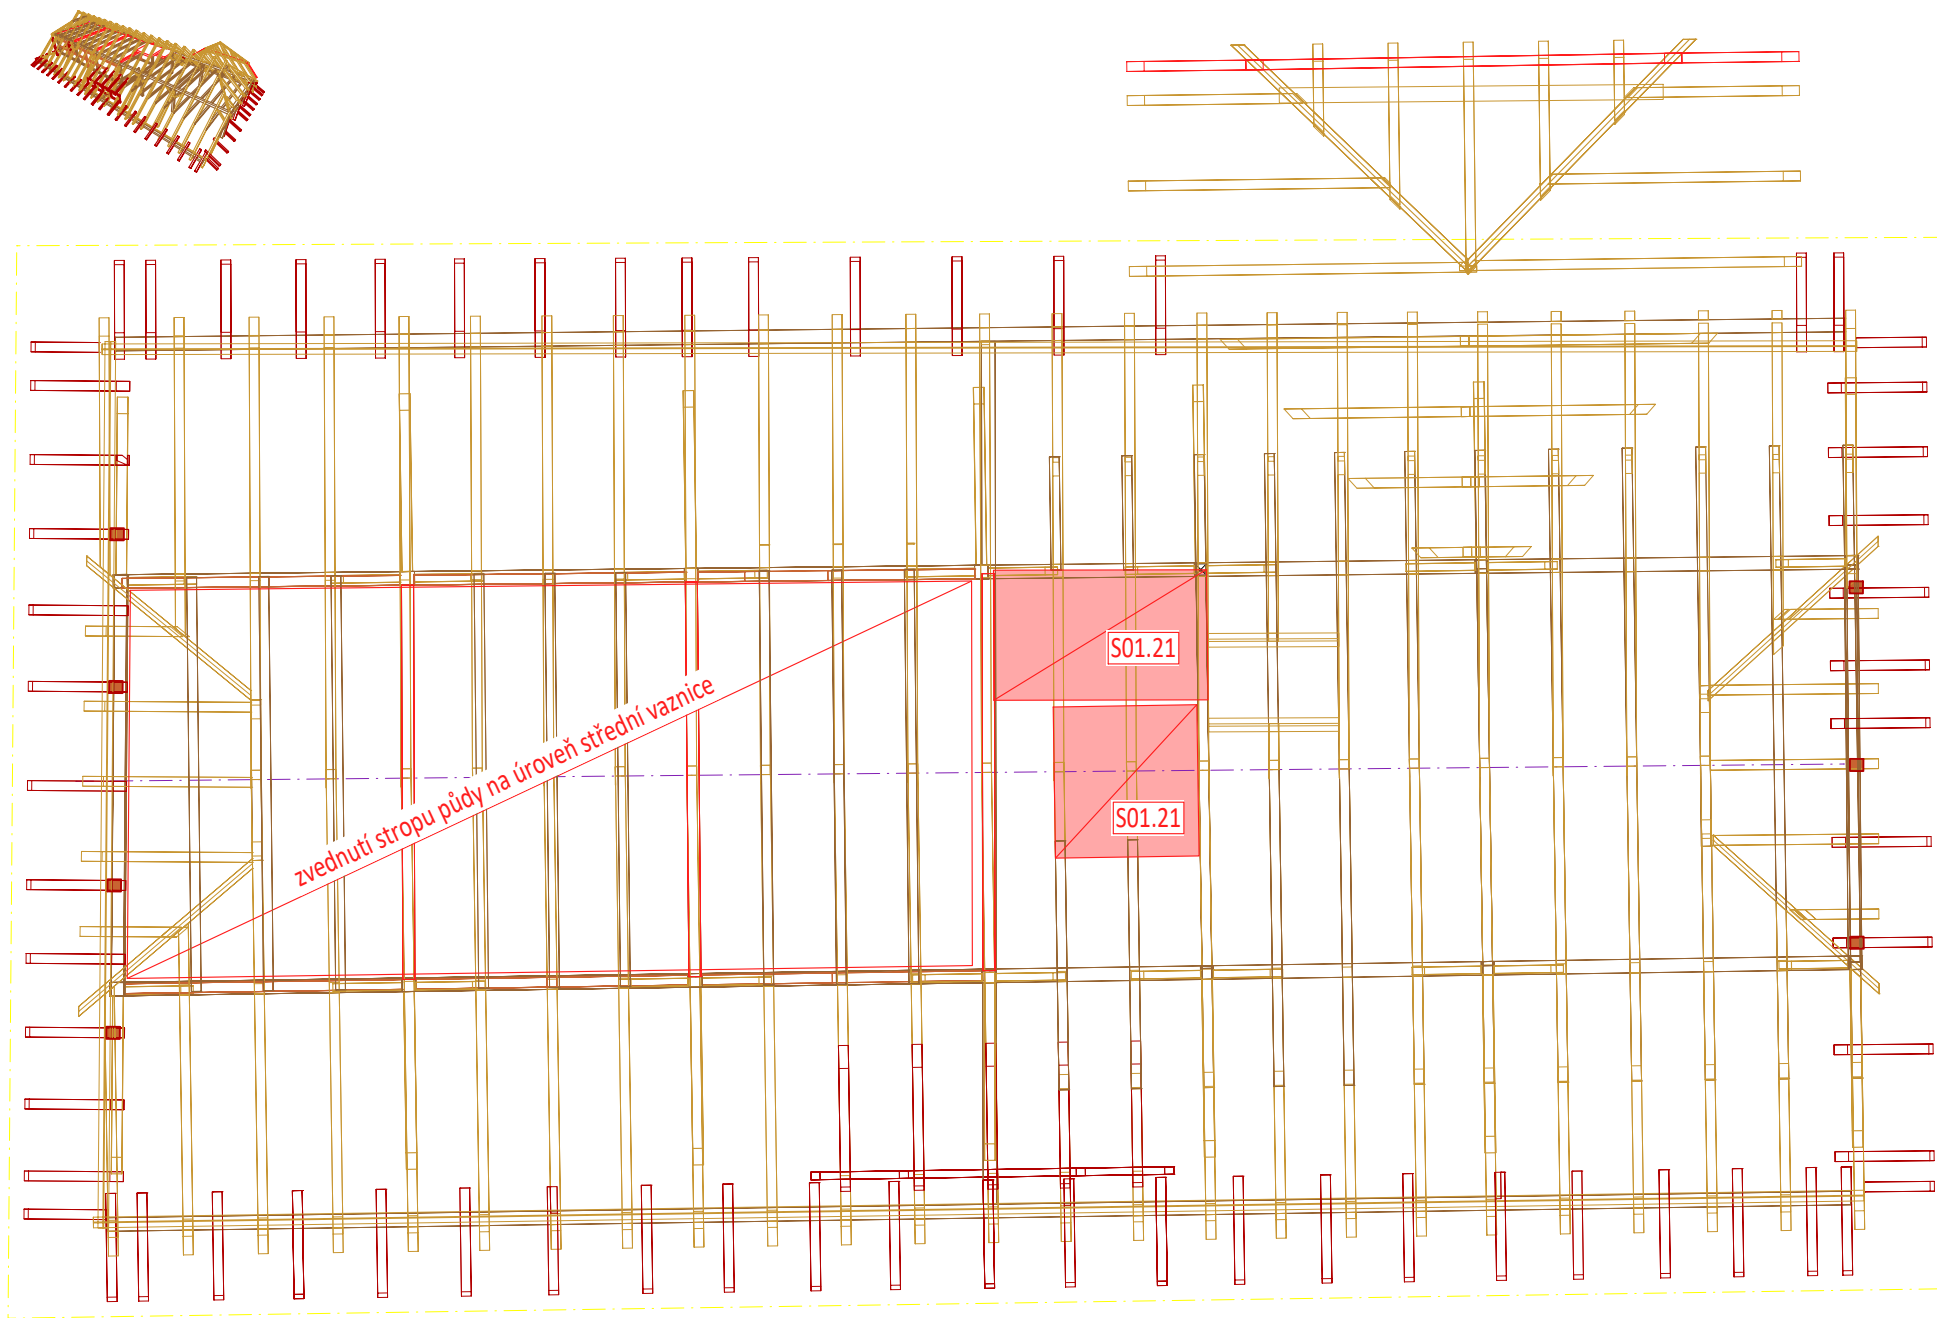

Opravu konstrukce krovu řeší statická část tohoto projektu

±0=261,66m

TRANSAT
ARCHITEKTI
Obnova areálu Vodoléčebného
ústavu v Luhačovicích
SO-01 Vodoléčebný ústav
Schéma krovu - návrh

D01.39

I.2019


M 1:100

stupeň: dokumentace pro provedení stavby a výběr dodavatele

investor: **Lázně Luhačovice a.s.**

zodpovědný projektant: Ing. Petr Všečka, autorizovaný architekt

vypracovali: Ing. P. Všečka, Ing. R. Václavík, Ing. arch. K. Menšík

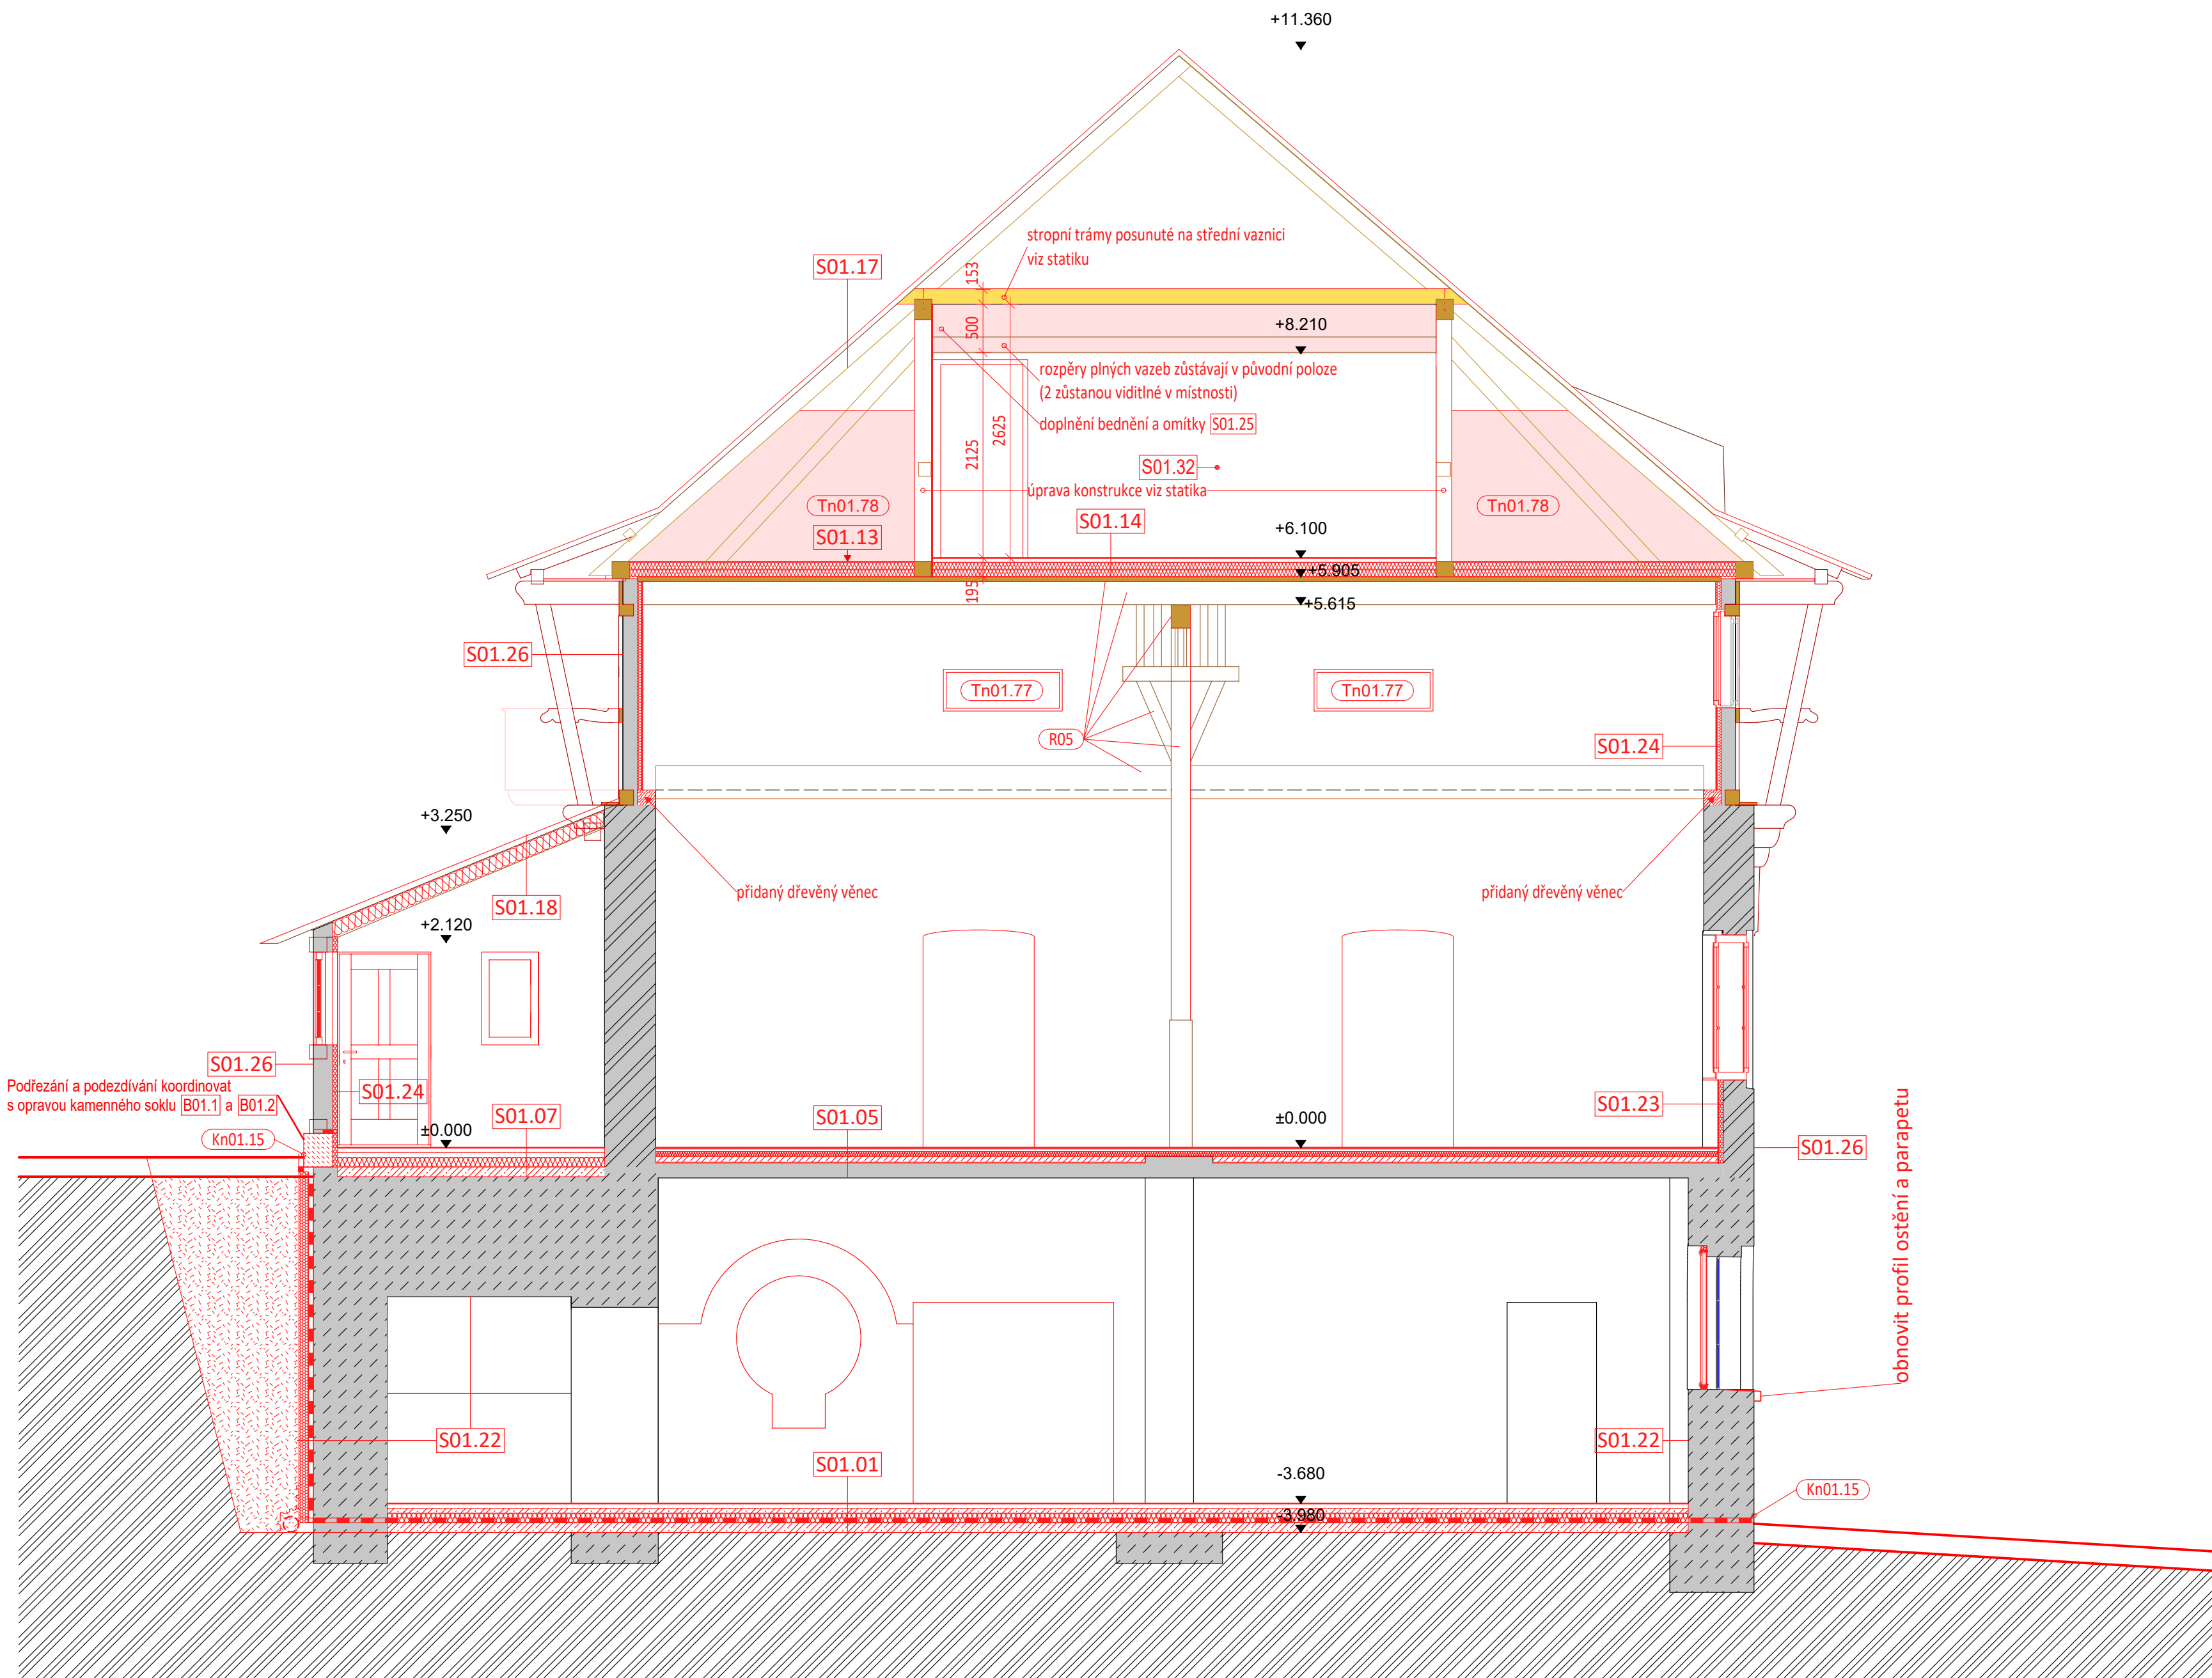

ŘEZ A odpočívárnu a SZ přístavkem

LEGENDA KONSTRUKCÍ

- nově konstrukce viz skladby
- KONSTRUKCE K PONECHÁNÍ A OCHRANĚ
- zdivo kamenné nebo smíšené
- zdivo z nepálených cihel
- zdivo z pálených cihel
- dřevěné hrázdní a vyzdívky CPP

±0=261,66m


TRANSAT
ARCHITEKTI
Obnova areálu Vodoléčebného
ústavu v Luhačovicích
S0-01 Vodoléčebný ústav
Řez A - návrh

stupeň: dokumentace pro provedení stavby a výběr dodavatele
investor: Lázně Luhačovice a.s.
zodpovědný projektant: Ing. Petr Všečka, autorizovaný architekt
vypracovali: Ing. P. Všečka, Ing. R. Václavík, Ing. arch. K. Menšík

D01.41

1.2019

M 1:50

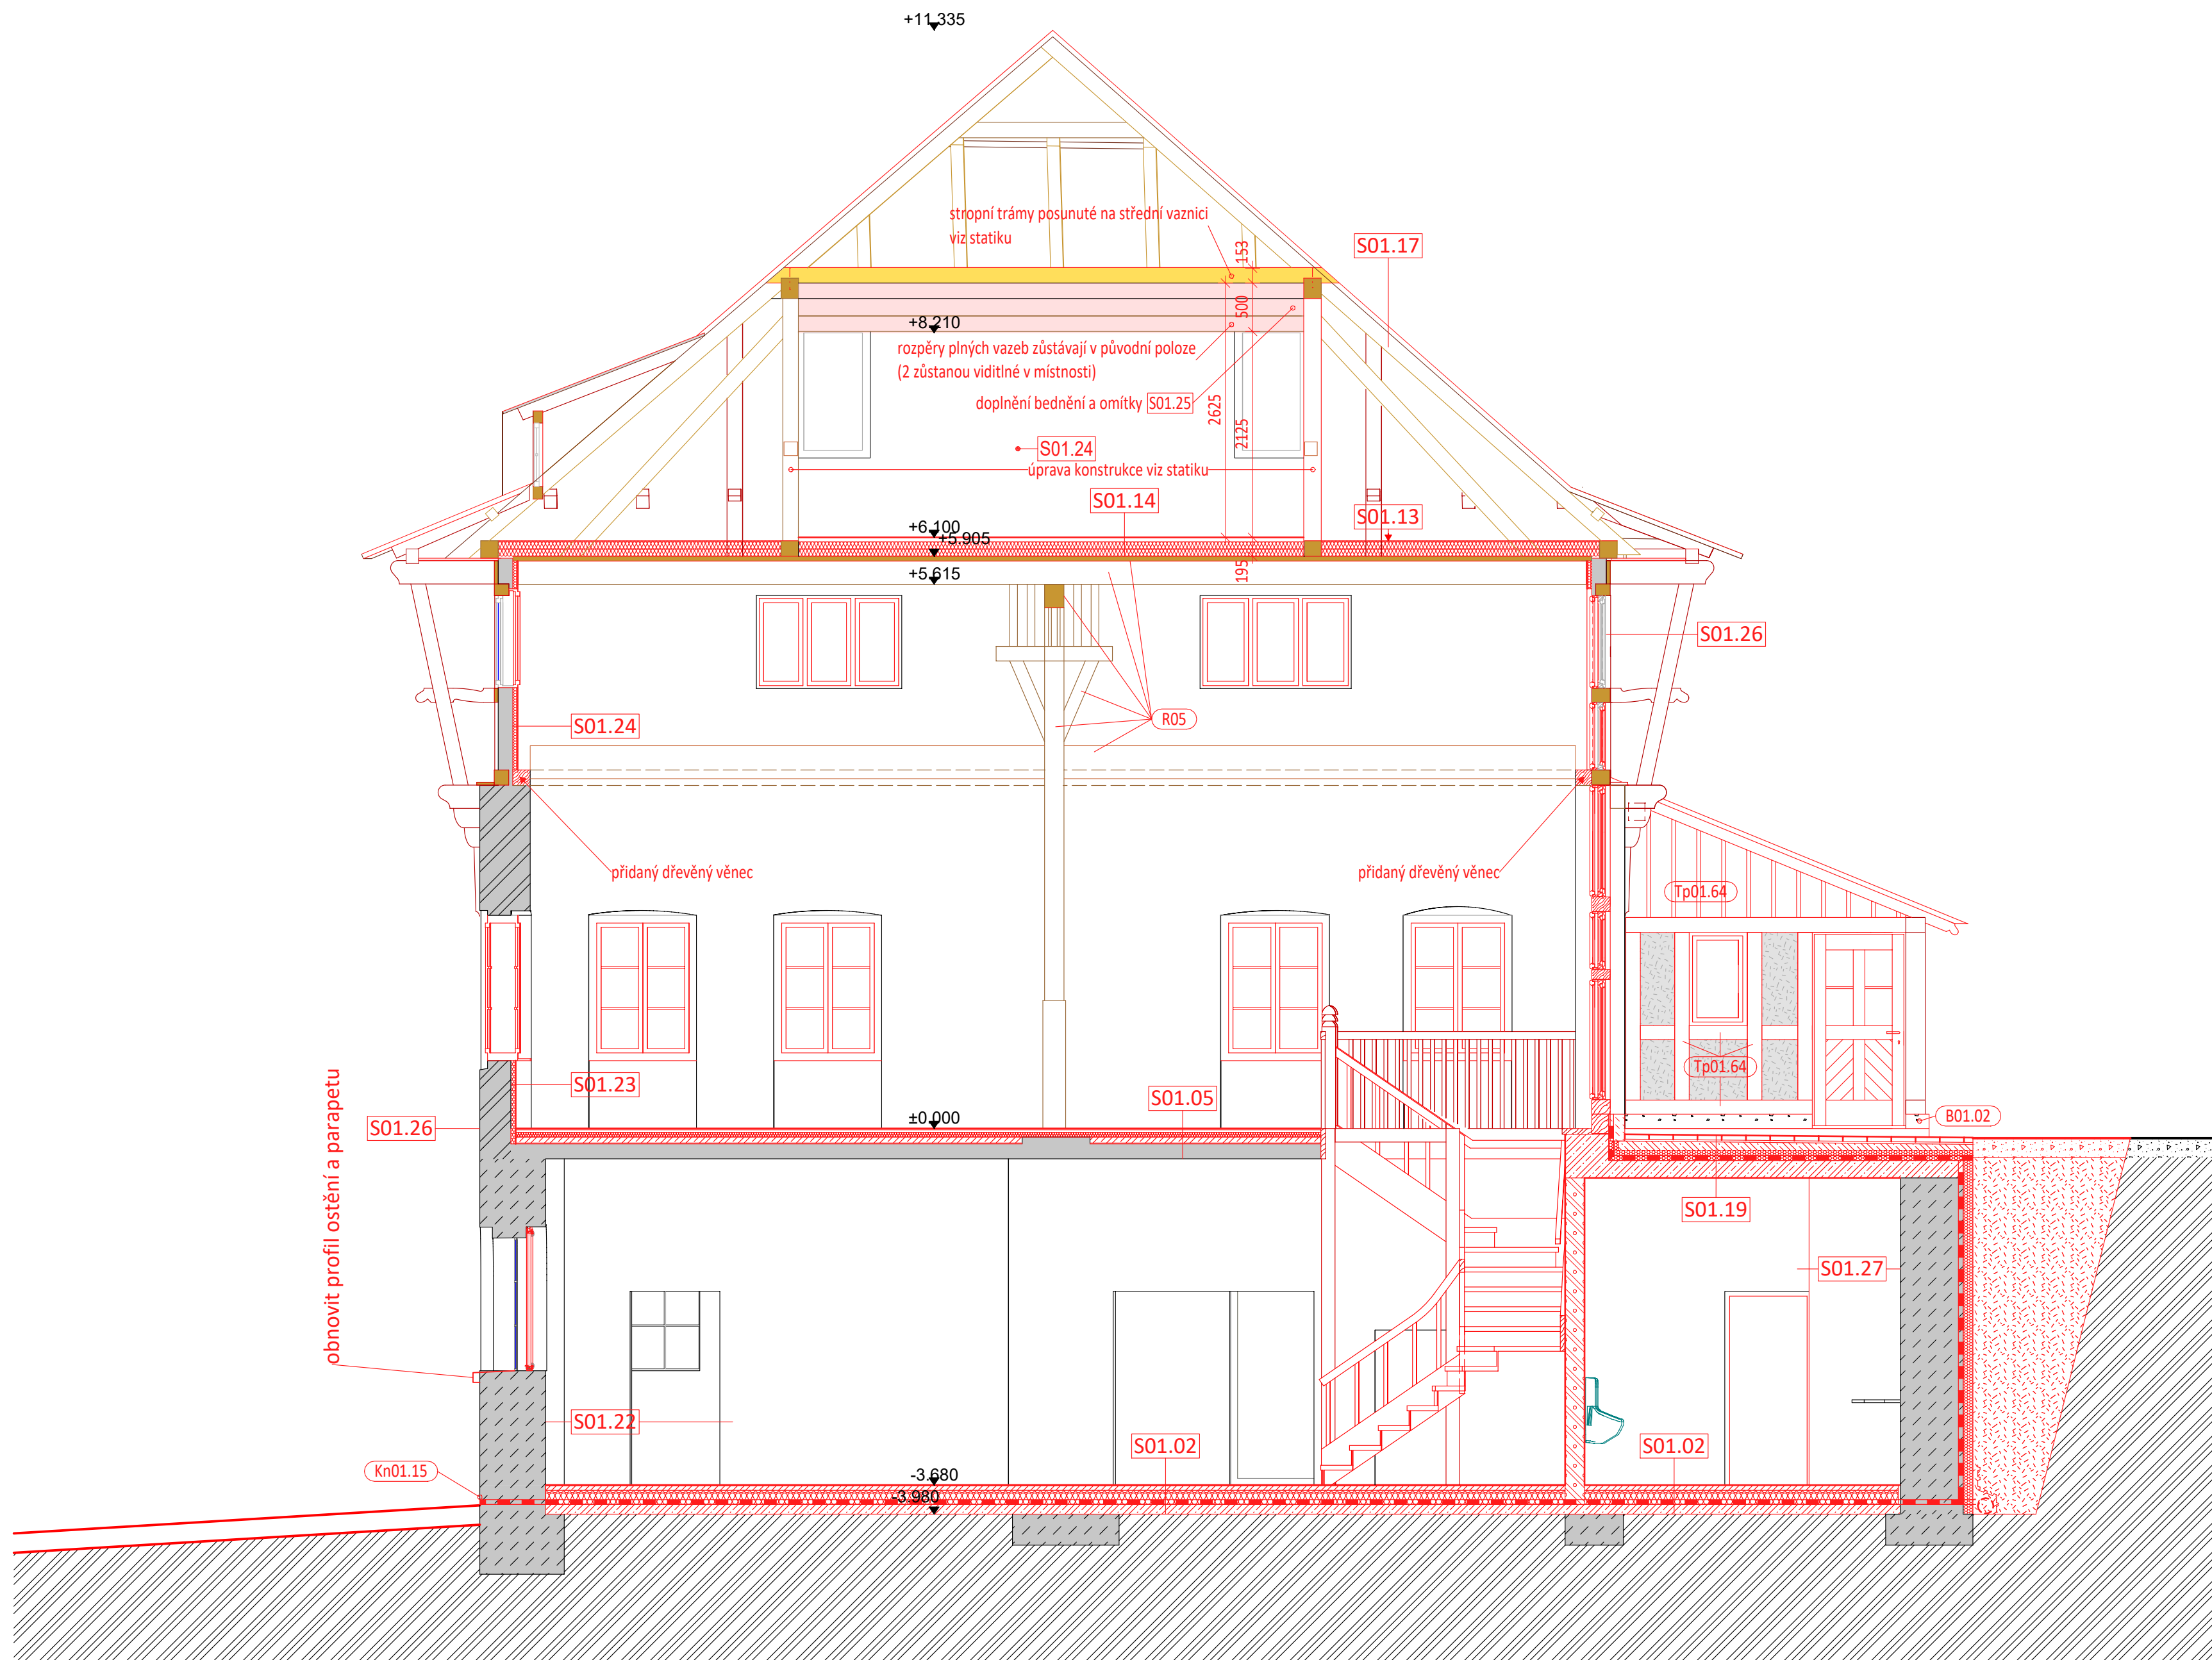

- LEGENDA KONSTRUKCÍ
- nové konstrukce viz skladby
 - KONSTRUKCE K PONECHÁNÍ A OCHRANĚ
 - zdivo kamenné nebo smíšené
 - zdivo z nepálených cihel
 - zdivo z pálených cihel
 - dřevěné hrázďení a vyzdívky CPP

±0=261,66m

TRANSAT
ARCHITEKTI

**Obnova areálu Vodoláčebného
ústavu v Luhačovicích
S0-01 Vodoláčebný ústav
Řez D - návrh**

D01.44

I.2019

M 1:50

stupeň: dokumentace pro provedení stavby a výběr dodavatele

investor: **Lázně Luhačovice a.s.**

zodpovědný projektant: Ing. Petr Všečka, autorizovaný architekt


vypracovali: Ing. P. Všečka, Ing. R. Václavík, Ing. arch. K. Menšík

ŘEZ D odpočivárnou

LEGENDA PLOCH A PRVKŮ


 Hladká omítka hrázděného zdiva:
50% plochy omítek bude šetrně otlučeno, spáry zdiva vyčištěny,
50% plochy omítek bude opatřeno replikou původní omítky - novou trasvápennou dvouvrstvou omítkou v tloušťkách, strukturách a profilacích původní otlučené omítky, povrch sjednocen vápenným tmelem,
25% plochy omítek bude ponecháno a povrchově očištěno od nepůvodních nátěrů, povrch sjednocen vápenným tmelem,
25% plochy omítek bude ponecháno a injektážně připevněno k podkladu pomocí vápenné směsi a povrchově očištěno od nepůvodních nátěrů, povrch sjednocen vápenným tmelem,
100% plochy omítek bude opatřeno dvouvrstvým fasádním lazurním vápenným nátěrem ve 3 odstínech, součástí je penetrace podkladu


 Hrázděné zdivo k přezdění:
100% plochy šetrně otlučení omítek
100% plochy přezdění zdiva z původních cihel
100% plochy nová trasvápenná dvouvrstvá omítka hladká
100% plochy omítek bude opatřeno dvouvrstvým fasádním lazurním vápenným nátěrem ve 3 odstínech, součástí je penetrace podkladu

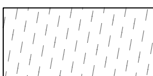 Hladká omítka na zdivu z nepaléne hlíny
25% plochy omítek bude šetrně otlučeno, spáry zdiva vyčištěny,
25% plochy omítek bude opatřeno replikou původní omítky - novou trasvápennou dvouvrstvou omítkou v tloušťkách, strukturách a profilacích původní otlučené omítky, povrch sjednocen vápenným tmelem,
25% plochy omítek bude ponecháno a povrchově očištěno od nepůvodních nátěrů, na poškozených místech bude reprofilováno plastické členění, povrch sjednocen vápenným tmelem,
50% plochy omítek bude ponecháno a injektážně připevněno k podkladu pomocí vápenné směsi a povrchově očištěno od nepůvodních nátěrů, na poškozených místech bude reprofilováno plastické členění, povrch sjednocen vápenným tmelem,
100% plochy omítek bude opatřeno dvouvrstvým fasádním lazurním vápenným nátěrem ve 3 odstínech, součástí je penetrace podkladu

 Reliéfní omítka s profilací kolem oken apod., tvořenou hladkou omítkou
75% plochy omítek bude otlučeno, spáry zdiva vyčištěny,
75% plochy omítek bude opatřeno replikou původní omítky - novou trasvápennou dvouvrstvou štukovanou omítkou v tloušťkách, strukturách a profilacích původní otlučené omítky,
25% plochy omítek bude ponecháno a injektážně připevněno k podkladu pomocí vápenné směsi a povrchově očištěno mikrotřyskáním od nepůvodních nátěrů, na poškozených místech bude reprofilováno plastické členění, povrch barevně sjednocen vápenným tmelem,
100% plochy omítek bude opatřeno dvouvrstvým fasádním lazurním vápenným nátěrem ve 3 odstínech, součástí je penetrace podkladu

 Plastická štuková výzdoba k ochraně a opravě

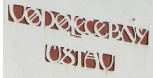 Plastická štuková výzdoba k restaurování


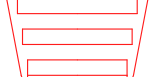
 Plastická štuková výzdoba k doplnění

 Zpětné osazení a restaurování kamenných bloků s nápisy z bývalého mlýna

 100% plochy pískovcového zdiva: vysprávky nepřidržené, zvětřalé, tvrdší než původní kámen či jinak nevyhovující budou šetrně odstraněny tlakovou vodou; kamenicky bude v defektních místech pískovec zpevněn organokřemíčitane a doplněn plombami ze stejného kamene. Drobné defekty mohou být vyspraveny do tvarové úplného stavu minerálním tmelem s vápenným pojivem a s plnivem z pískovcové drti, jehož vlastnosti petrologické, granulometrické, fyzikální i vzhledové (barevnost, struktura i textura) musí být shodné s původním kamenem.
Chybějící a velmi zvětřalé kusy kamene budou vyměněny celé za repliky z přírodního kamene. Nový kámen bude z petrologicky příbuzné lokality, kde je zároveň předpoklad co nejvyšší optické shody s původním materiálem. Nové části bloků budou geometricky i úpravou povrchu shodné s původními, uloženy budou na nerezové kotvy a do mokrého vápenného tmele, který musí zcela vyplnit prostor mezi původním a novým kamenem. Vzorek nového kamene bude předem odsouhlasen s autorským dozorem.

 Přezdění stěn, doplnění otvorů


Celá fasáda: po postavení lešení bude dodavatelem stavby proveden podrobný průzkum přídržnosti všech omítek k podkladu (100% plochy) a stav bude zdokumenován do podoby přesného zaměření plastických prvků fasády (ortogonální pohled a šablony profilace) a mapy defektů celé fasády (=součást výrobní dokumentace dodavatele stavby); dle mapy defektů bude autorským dozorem dospecifikováno, na kterých místech budou omítky ponechány, na kterých injektážně přichyceny k podkladu, a na kterých otlučeny, a to v rozsahu procent ploch dle výkazu výměr. Rozsah ponechaných/odstraněných omítek na tomto výkrese je orientační.

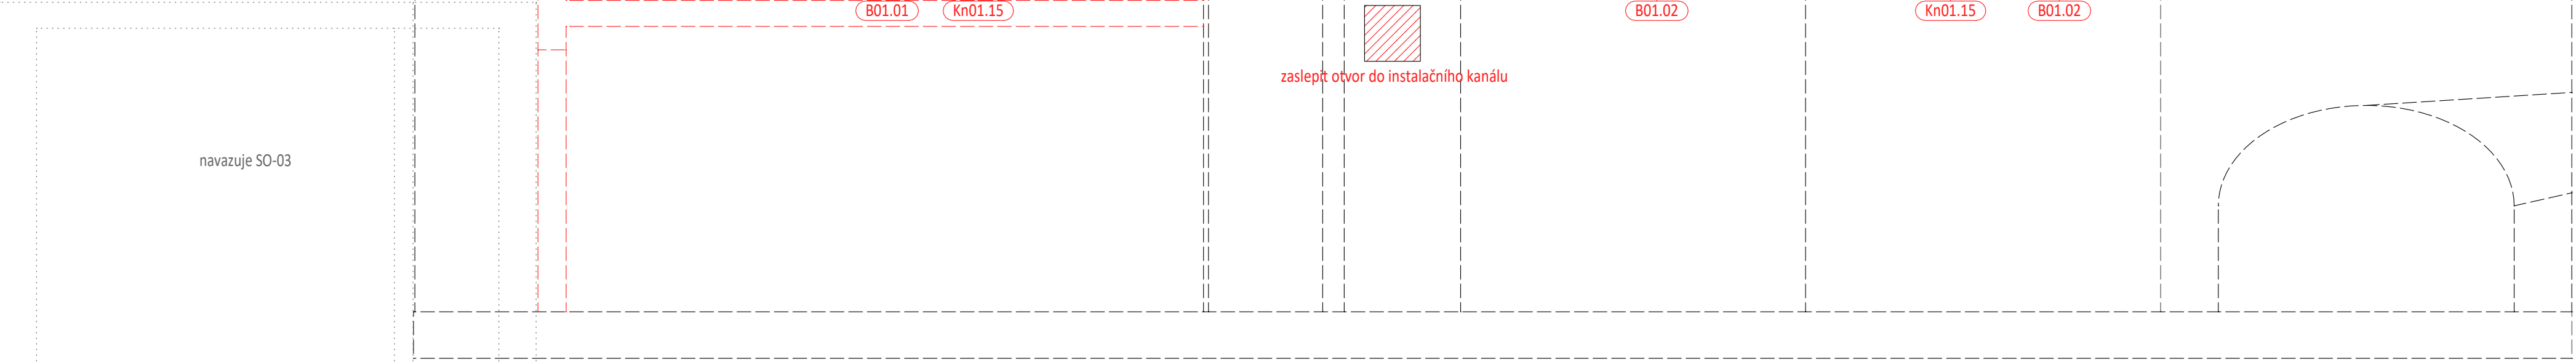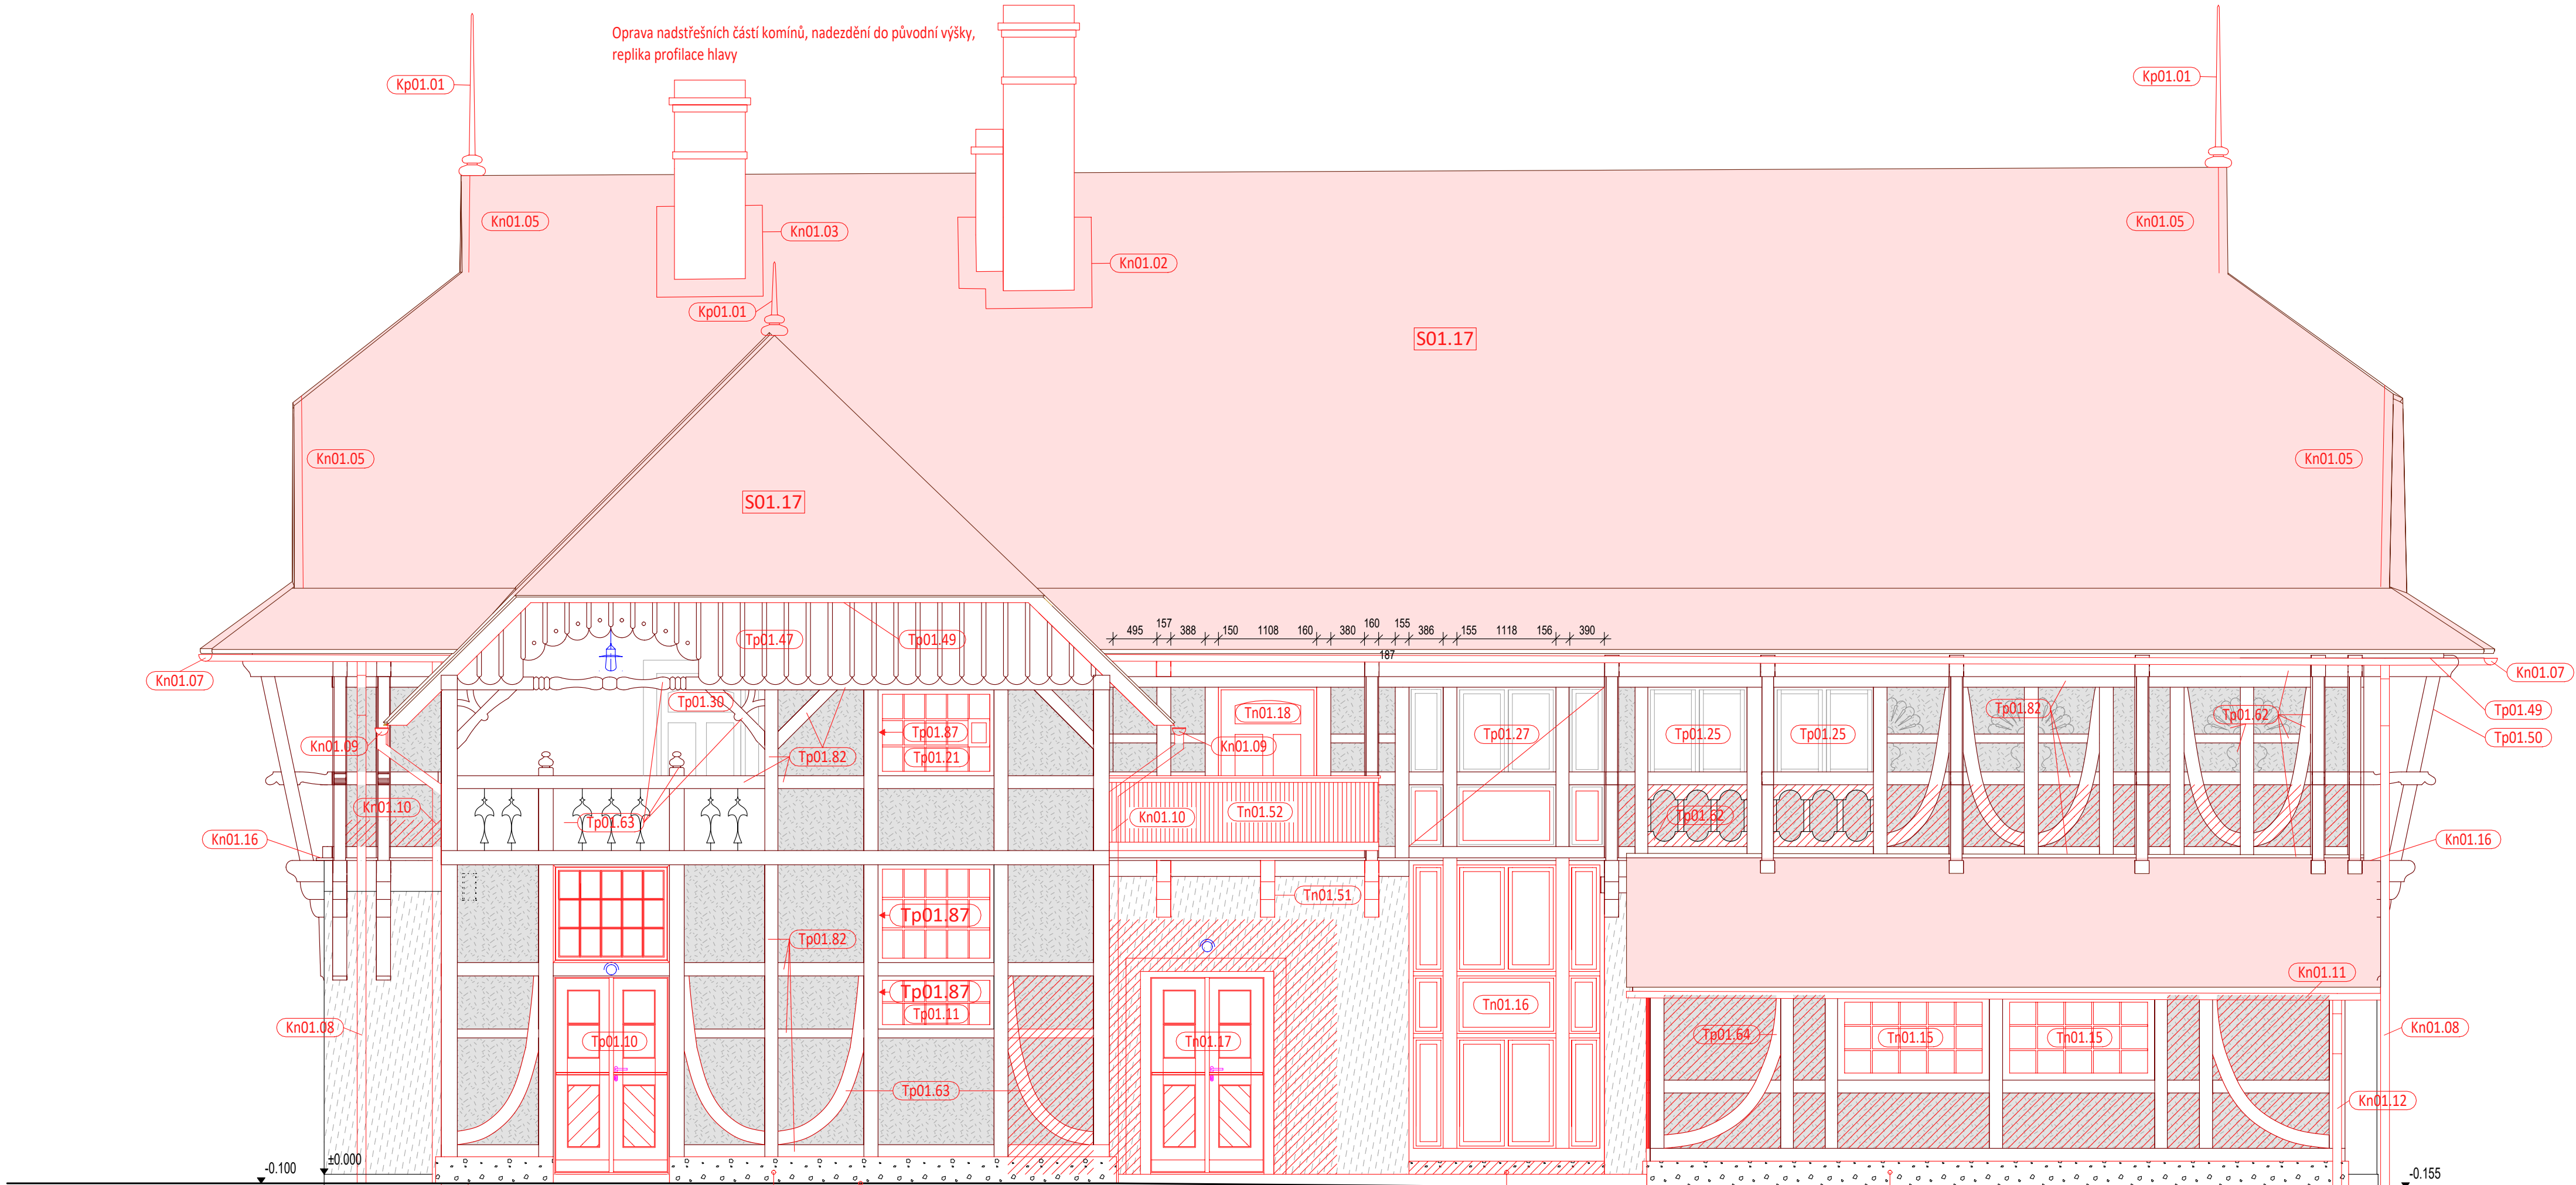


Výplně otvorů dřevěné stávající, repase




Výplně otvorů dřevěné stávající, repase, vybrané části restaurování

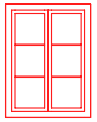


Výplně otvorů dřevěné nové

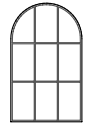


Výplně otvorů ocelolitinové stávající, repase

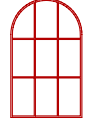

Výplně otvorů ocelové nové

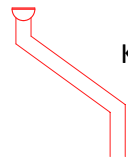

Klempířské prvky nové, měděný plech 0,63mm

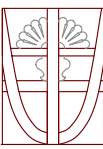

Obnova hrázděné konstrukce a dekorativních dřevěných prvků, nahrazení 30% materiálu, povrch lazurní

±0=261,66m

REVIZE 01.2020

TRANSAT
ARCHITECTI
Obnova areálu Vodolétebného
ústavu v Luhačovicích
SO-01 Vodolétebný ústav

Pohled severní - návrh

stupeň: dokumentace pro provedení stavby a výběr dodavatele
investor: Lázně Luhačovice a.s.
zodpovědný projektant: Ing. Petr Všečka, autorizovaný architekt
vypracovali: Ing. P. Všečka, Ing. R. Václavík, Ing. arch. K. Menšík

D01.45

1.2019


M 1:50

LEGENDA PLOCH A PRVKŮ


 Hladká omítka hrázděného zdiva:
50% plochy omítek bude šetrně otlučeno, spáry zdiva vyčištěny,
50% plochy omítek bude opatřeno replikou původní omítky - novou trasvápennou dvouvrstvou omítkou v tloušťkách, strukturách a profilacích původní otlučené omítky, povrch sjednocen vápenným tmelem,
25% plochy omítek bude ponecháno a povrchově očištěno od nepůvodních nátěrů, povrch sjednocen vápenným tmelem,
25% plochy omítek bude ponecháno a injektážně připevněno k podkladu pomocí vápenné směsi a povrchově očištěno od nepůvodních nátěrů, povrch sjednocen vápenným tmelem,
100% plochy omítek bude opatřeno dvouvrstvým fasádním lazurním vápenným nátěrem ve 3 odstínech, součástí je penetrace podkladu


 Hrázděné zdivo k přezdění:
100% plochy šetrně otlučení omítek
100% plochy přezdění zdiva z původních cihel
100% plochy nová trasvápenná dvouvrstvá omítka hladká
100% plochy omítek bude opatřeno dvouvrstvým fasádním lazurním vápenným nátěrem ve 3 odstínech, součástí je penetrace podkladu

 Hladká omítka na zdivu z nepaléne hlíny
25% plochy omítek bude šetrně otlučeno, spáry zdiva vyčištěny,
25% plochy omítek bude opatřeno replikou původní omítky - novou trasvápennou dvouvrstvou omítkou v tloušťkách, strukturách a profilacích původní otlučené omítky, povrch sjednocen vápenným tmelem,
25% plochy omítek bude ponecháno a povrchově očištěno od nepůvodních nátěrů, na poškozených místech bude reprofilováno plastické členění, povrch sjednocen vápenným tmelem,
50% plochy omítek bude ponecháno a injektážně připevněno k podkladu pomocí vápenné směsi a povrchově očištěno od nepůvodních nátěrů, na poškozených místech bude reprofilováno plastické členění, povrch sjednocen vápenným tmelem,
100% plochy omítek bude opatřeno dvouvrstvým fasádním lazurním vápenným nátěrem ve 3 odstínech, součástí je penetrace podkladu

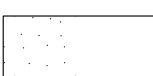 Reliéfní omítka s profilací kolem oken apod., tvořenou hladkou omítkou
75% plochy omítek bude otlučeno, spáry zdiva vyčištěny,
75% plochy omítek bude opatřeno replikou původní omítky - novou trasvápennou dvouvrstvou štukovanou omítkou v tloušťkách, strukturách a profilacích původní otlučené omítky,
25% plochy omítek bude ponecháno a injektážně připevněno k podkladu pomocí vápenné směsi a povrchově očištěno mikrotřyskáním od nepůvodních nátěrů, na poškozených místech bude reprofilováno plastické členění, povrch barevně sjednocen vápenným tmelem,
100% plochy omítek bude opatřeno dvouvrstvým fasádním lazurním vápenným nátěrem ve 3 odstínech, součástí je penetrace podkladu

 Plastická štuková výzdoba k ochraně a opravě

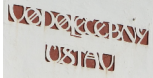 Plastická štuková výzdoba k restaurování

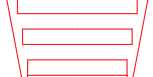
 Plastická štuková výzdoba k doplnění

 Zpětné osazení a restaurování kamenných bloků s nápisy z bývalého mlýna



 100% plochy pískovcového zdiva: vysprávky nepřídržné, zvětralé, tvrdší než původní kámen či jinak nevyhovující budou šetrně odstraněny tlakovou vodou; kamenicky bude v defektních místech pískovec zpevněn organokřemíčitánem a doplněn plombami ze stejného kamene. Drobné defekty mohou být vyspraveny do tvarové úplného stavu minerálním tmelem s vápenným pojivem a s plnivem z pískovcové drti, jehož vlastnosti petrologické, granulometrické, fyzikální i vzhledové (barevnost, struktura i textura) musí být shodné s původním kamenem.
Chybějící a velmi zvětralé kusy kamene budou vyměněny celé za repliky z přírodního kamene. Nový kámen bude z petrologicky příbuzné lokality, kde je zároveň předpoklad co nejvyšší optické shody s původním materiálem. Nové části bloků budou geometricky i úpravou povrchu shodné s původními, uloženy budou na nerezové kotvy a do mokrého vápenného tmelu, který musí zcela vyplnit prostor mezi původním a novým kamenem. Vzor nového kamene bude předem odsouhlasen s autorským dozorem.


 Přezdění stěn, doplnění otvorů





Celá fasáda: po postavení lešení bude dodavatelem stavby proveden podrobný průzkum přídržnosti všech omítek k podkladu (100% plochy) a stav bude zdokumenován do podoby přesného zaměření plastických prvků fasády (ortogonální pohled a šablony profilace) a mapy defektů celé fasády (=součást výrobní dokumentace dodavatele stavby); dle mapy defektů bude autorským dozorem dospecifikováno, na kterých místech budou omítky ponechány, na kterých injektážně přichyceny k podkladu, a na kterých otlučeny, a to v rozsahu procent ploch dle výkazu výměr. Rozsah ponechaných/odstraněných omítek na tomto výkrese je orientační.

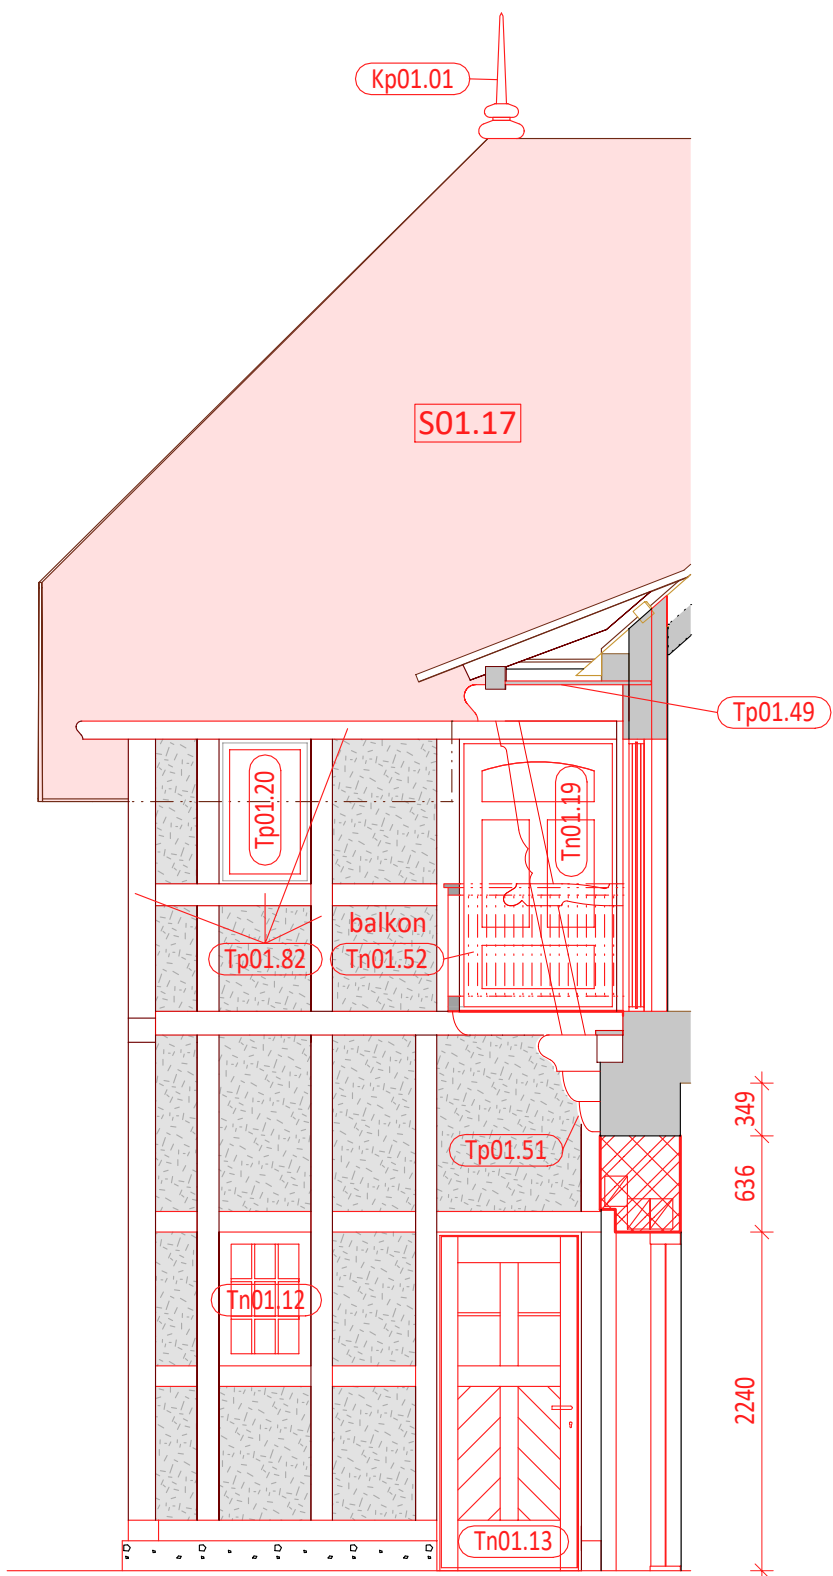

Pohled na západní stěnu SV přístavku, řez vstupem a balkonem

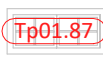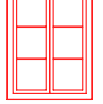 Výplň otvorů dřevěné stávající, repase
 Výplň otvorů dřevěné stávající, repase, vybrané části restaurování
 Výplň otvorů dřevěné nové

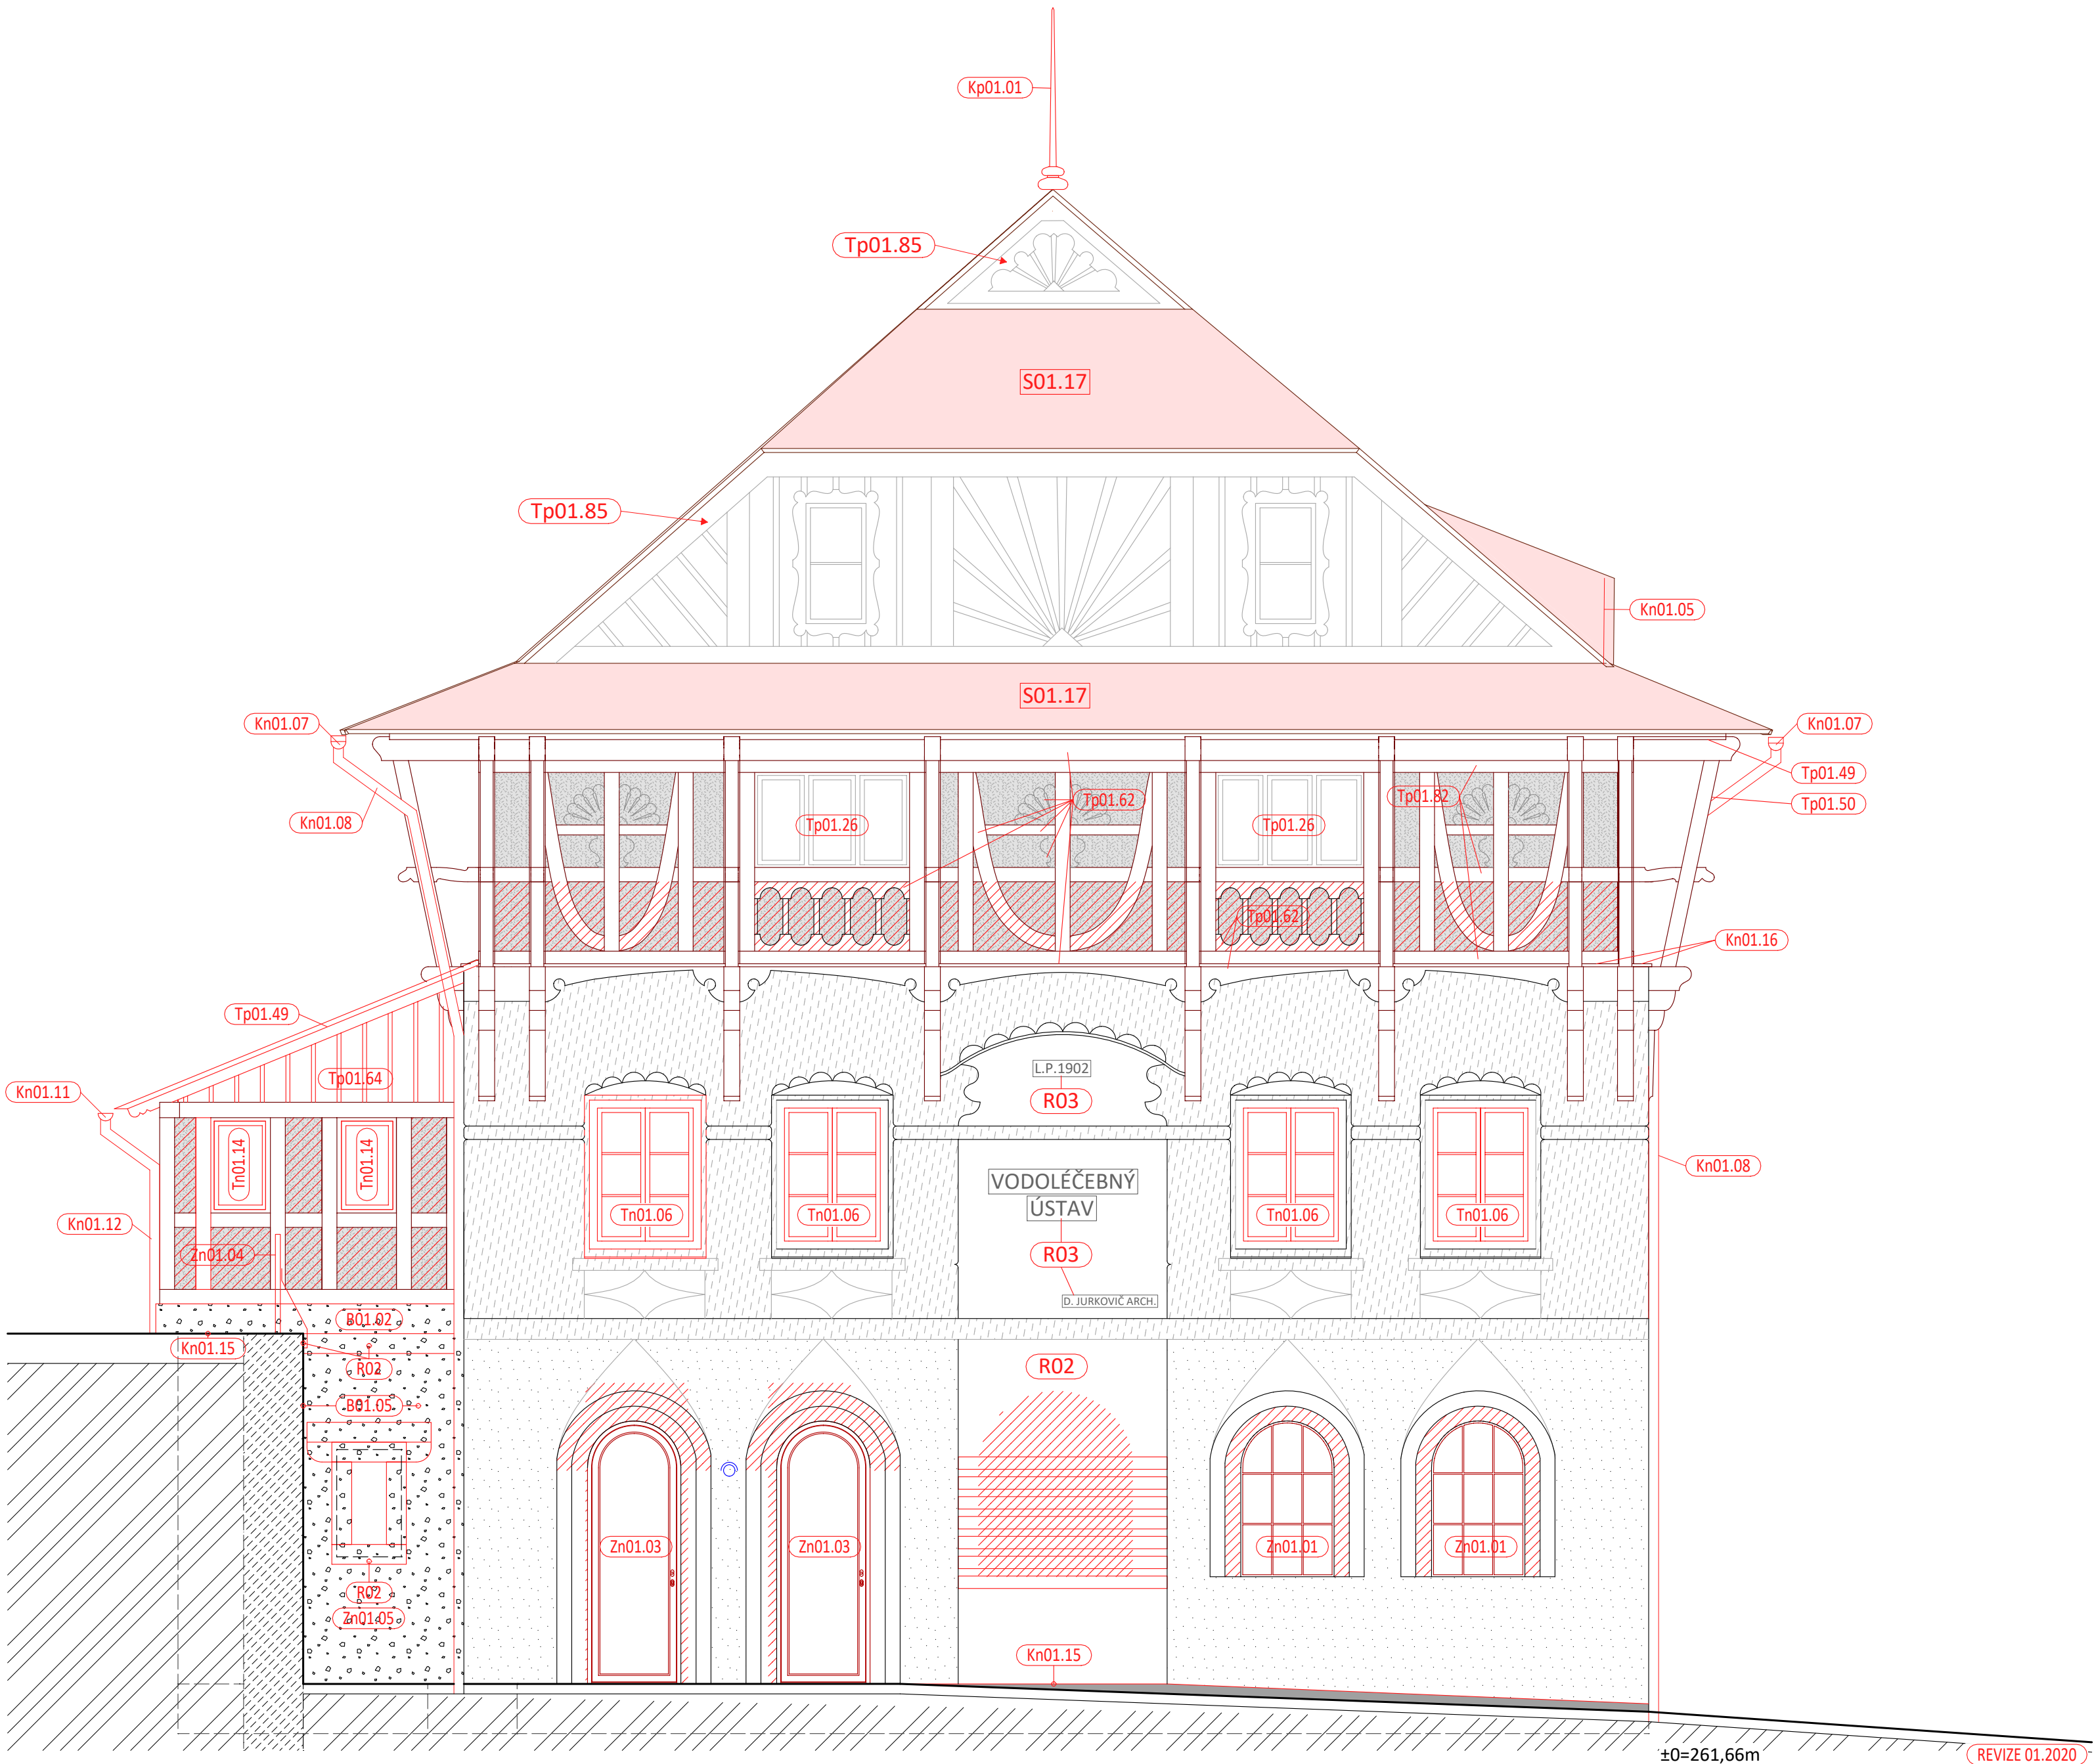

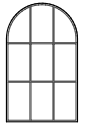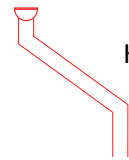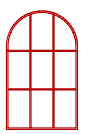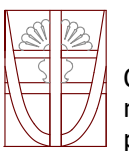 Výplň otvorů ocelolitinové stávající, repase
 Klempířské prvky nové, měděný plech 0,63mm
 Výplň otvorů ocelové nové
 Obnova hrázděné konstrukce a dekorativních dřevěných prvků, nahrazení 30% materiálu, povrch lazurní

TRANSAT
ARCHITECT
Obnova areálu Vodoléčebného ústavu v Luhačovicích
SO-01 Vodoléčebný ústav
Pohled západní - návrh
stupeň: dokumentace pro provedení stavby a výběr dodavatele
investor: Lázně Luhačovice a.s.
zodpovědný projektant: Ing. Petr Všečka, autorizovaný architekt
vypracovali: Ing. P. Všečka, Ing. R. Václavík, Ing. arch. K. Menšík

D01.46
I.2019

M 1:50

	Hladká omítka hrázdného zdiva:
	50% plochy omítek bude šetrně otlučeno, spáry zdiva vyčištěny,
	50% plochy omítek bude opatřeno replikou původní omítky - novou trasvápennou dvourvrstvou omítkou v tloušťkách, strukturách a profilacích původní otlučené omítky, povrch sjednocen vápenným tmelem,
	25% plochy omítek bude ponecháno a povrchově očištěno od nepůvodních nátěrů, povrch sjednocen vápenným tmelem,
	25% plochy omítek bude ponecháno a injektáží přípevněno k podkladu pomocí vápenné směsi a povrchově očištěno od nepůvodních nátěrů, povrch sjednocen vápenným tmelem,
	100% plochy omítek bude opatřeno dvourvrstvým fasádním lazurním vápenným nátěrem ve 3 odstínech, součástí je penetrace podkladu

 Hrázděné zdívo k přezdění:

- 100% plochy šetrné otlučení omítek
- 100% plochy přezdění zdiva z původních cihel
- 100% plochy nová trasvápenná dvouvrstvá omítka hladká
- 100% plochy omítek bude opatřeno dvouvrstvým fasádním lazurním vápenným nátěrem ve 3 odstínech, součástí je penetrace podkladu

	Hladká omítka na zdivu z nepaléne hlíny
	25% plochy omítek bude šetrně otlučeno, spáry zdiva vyčištěny,
	25% plochy omítek bude opatřeno replikou původní omítky - novou trasvápennou dvourstvovou omítkou v tloušťkách, strukturách a profilacích původní otlučené omítky, povrch sjednocen vápenným tmelem,
	25% plochy omítek bude ponecháno a povrchově očištěno od nepůvodních nátěrů, na poškozených místech bude reprofilováno plastické členění, povrch sjednocen vápenným tmelem,
	50% plochy omítek bude ponecháno a injektážně přípevněno k podkladu pomocí vápenné směsi a povrchově očištěno od nepůvodních nátěrů, na poškozených místech bude reprofilováno plastické členění, povrch sjednocen vápenným tmelem,
	100% plochy omítek bude opatřeno dvourstevným fasádním lazurním vápenným nátěrem ve 3 odstínech, součástí je penetrace podkladu

Reliéfní omítka s profilací kolem oken apod., tvořenou hladkou omítkou

75% plochy omítek bude utlučeno, spáry zdíva vyčištěny,

75% plochy omítek bude opatřeno replikou původní omítky - novou trasvápennou dvouvrstvou štukovanou omítkou v tloušťkách, strukturách a profilacích původní utlučené omítky,

25% plochy omítek bude ponecháno a injektážně připevněno k podkladu pomocí vápenné směsi a povrchově očištěno mikrotřpykáním od nepůvodních nátěrů, na poškozených místech bude reprofilováno plastické členění, povrch barevně sjednocen vápenným tmelem,

100% plochy omítek bude opatřeno dvouvrstvým fasádním lazurním vápenným nátěrem ve 3 odstínech, součástí je penetrace podkladu



Plastická štuková výzdoba k restaurování

☐ Zpětné osazení a restaurování kamenných bloků s nápisy z bývalého mlýna

100% plochy pískovcového zdiva: vysprávky nepřídržné, zvětřelé, tvrdší než původní kámen či jinak nevynohující budou šetrně odstraněny tlakovou vodou; kamenický bude v defektních místech pískovce zpevněn organofosforátanem a doplněn plombami ze stejného kamene. Drobné defekty mohou být vysprávěny do tvarově úplného stavu minerálním tmelem svápeným pojivem a s plnivem z pískovcové drti, jehož vlastnosti petrologické, granulometrické, fyzikální i vzhledové (barevnost, struktura i textura) musí být shodné s původním kamenem.

Chybějící a velmi zvláště kusy kamene budou vyměněny celé za repliky z přírodních kamene. Nový kámen bude z petrologicky příbuzné lokality, kde je zároveň předpoklad co nejvyšší optické shody s původním materiálem. Nové části bloků budou geometricky i úpravou povrchu shodné s původními, uloženy budou na nerezové kotvě a do mokrého vápenného tmelu, který musí zcela vyplnit prostor mezi původním a novým kamenem. Vzorek nového kamene bude předem odsohlašen s autorským dozorem.

//// //// Přezdění stěn, doplnění otvorů

Celá fasáda: po postavení lešení bude dodavatelem stavby proveden podrobný průzkum přidržení všech omítek k podkladu (100% plochy) a stav bude zdokumentován do podoby přesného zaměření plastických prvků fasády (ortogonální pohled a šablony profilace) a mapy defektů celé fasády (=součást výrobní dokumentace dodavatele stavby); dle mapy defektů bude autorsky dozorem dospecifikováno, na kterých místech budou omítky ponechány, na kterých inkjetálně přichyceny k podkladu, a na kterých otlučeny, a to v rozsahu procent ploch dle výkazu výměr. Rozsah ponecháních/odstranění omítek na tomto výkrese je orientační.

Výplně otvorů dřevěné stávající,
repose

Účel: Výplně otvorů dřevěné stávající, repase, vybrané části restaurování


Výplně otvorů dřevěné nové

Výplně otvorů ocelolitinové stávající,
repase

Výplně otvorů ocelové nové

Klempířské prvky nové, měděný plech 0,63mm

Obnova hrázděné konstrukce a dekorativních dřevěných prvků,
nahrazení 30% materiálu,
povrch lazurní

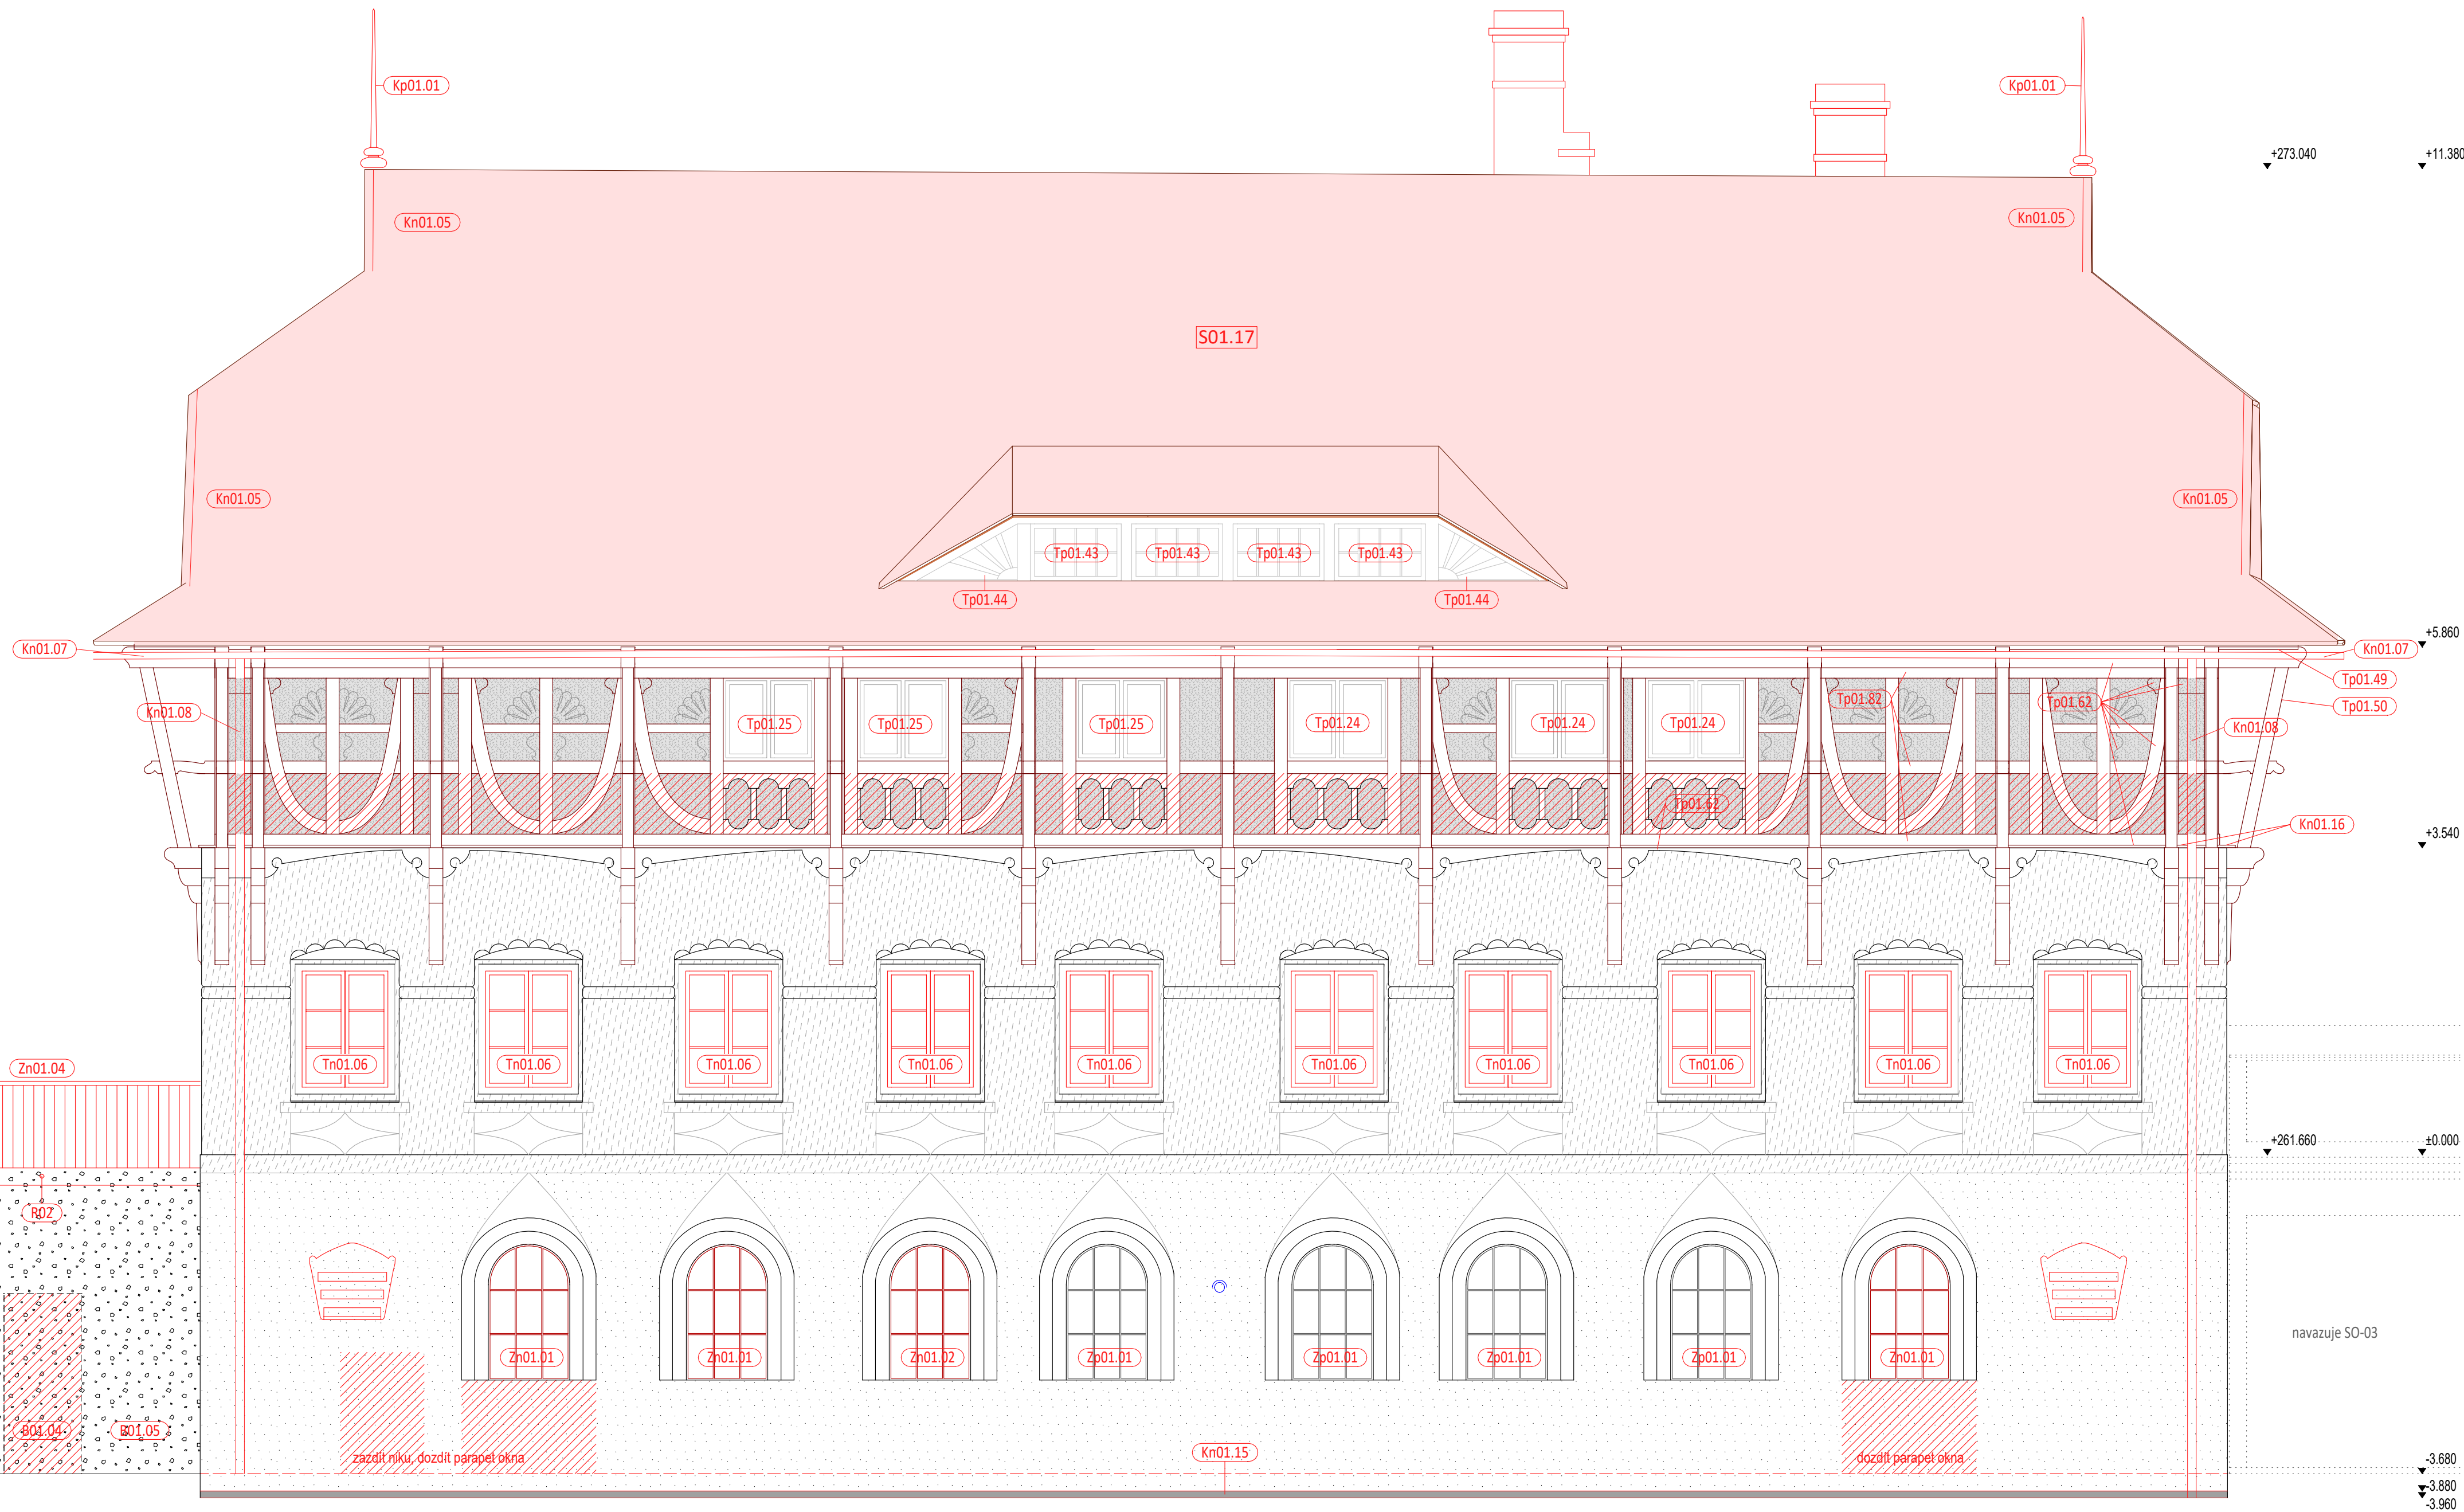
$$\pm 0 = 261,66\text{m}$$

REVIZE 01.2020

TRANSAT
ARCHITEKTI

**Obnova areálu Vodoléčebného
ústavu v Luhačovicích
SO-01 Vodoléčebný ústav
Pohled jižní - návrh**

Pohled jižní - návrh M 1:50
 stupeň: dokumentace pro provedení stavby a výběr dodavatele
 investor: **Lázně Luhačovice a.s.**
 zodpovědný projektant: Ing. Petr Všecka, autorizovaný architekt
 vypracovali: Ing. P. Všecka, Ing. R. Václavík, Ing. arch. K. Menšík


D01.47


M 1:50

LEGENDA PLOCH A PRVKŮ

 Hladká omítka hrázděného zdiva:
50% plochy omítek bude šetrně otlučeno, spáry zdiva vyčištěny,
50% plochy omítek bude opatřeno replikou původní omítky - novou trasvápennou dvourvrstvou omítkou v tloušťkách, strukturách a profilacích původní otlučené omítky, povrch sjednocen vápenným tmelem,
25% plochy omítek bude ponecháno a povrchově očištěno od nepůvodních nátěrů, povrch sjednocen vápenným tmelem,
25% plochy omítek bude ponecháno a injektážně připevněno k podkladu pomocí vápenné směsi a povrchově očištěno od nepůvodních nátěrů, povrch sjednocen vápenným tmelem,
100% plochy omítek bude opatřeno dvourvrstvým fasádním lazurním vápenným nátěrem ve 3 odstínech, součástí je penetrace podkladu


 Hrázděné zdivo k přezdění:
100% plochy šetrně otlučení omítek
100% plochy přezdění zdiva z původních cihel
100% plochy nová trasvápenná dvourvrstvá omítka hladká
100% plochy omítek bude opatřeno dvourvrstvým fasádním lazurním vápenným nátěrem ve 3 odstínech, součástí je penetrace podkladu

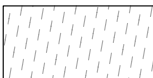 Hladká omítka na zdivu z nepaléné hlíny
25% plochy omítek bude šetrně otlučeno, spáry zdiva vyčištěny,
25% plochy omítek bude opatřeno replikou původní omítky - novou trasvápennou dvourvrstvou omítkou v tloušťkách, strukturách a profilacích původní otlučené omítky, povrch sjednocen vápenným tmelem,
25% plochy omítek bude ponecháno a povrchově očištěno od nepůvodních nátěrů, na poškozených místech bude reprofilováno plastické členění, povrch sjednocen vápenným tmelem,
50% plochy omítek bude ponecháno a injektážně připevněno k podkladu pomocí vápenné směsi a povrchově očištěno od nepůvodních nátěrů, na poškozených místech bude reprofilováno plastické členění, povrch sjednocen vápenným tmelem,
100% plochy omítek bude opatřeno dvourvrstvým fasádním lazurním vápenným nátěrem ve 3 odstínech, součástí je penetrace podkladu

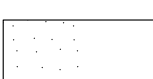
 Reliéfní omítka s profilací kolem oken apod., tvořenou hladkou omítkou
75% plochy omítek bude otlučeno, spáry zdiva vyčištěny,
75% plochy omítek bude opatřeno replikou původní omítky - novou trasvápennou dvourvrstvou štukovanou omítkou v tloušťkách, strukturách a profilacích původní otlučené omítky,
25% plochy omítek bude ponecháno a injektážně připevněno k podkladu pomocí vápenné směsi a povrchově očištěno mikrotřyskáním od nepůvodních nátěrů, na poškozených místech bude reprofilováno plastické členění, povrch barevně sjednocen vápenným tmelem,
100% plochy omítek bude opatřeno dvourvrstvým fasádním lazurním vápenným nátěrem ve 3 odstínech, součástí je penetrace podkladu


 Plastická štuková výzdoba k ochraně a opravě

 Plastická štuková výzdoba k restaurování

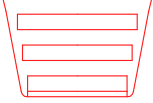 Plastická štuková výzdoba k doplnění


 Zpětné osazení a restaurování kamenných bloků s nápisy z bývalého mlýna

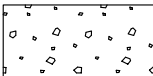
 100% plochy pískovcového zdiva: vysprávky nepřídržné, zvětralé, tvrdší než původní kámen či jinak nevyhovující budou šetrně odstraněny tlakovou vodou; kamenicky bude v defektních místech pískovec zpevněn organokřemíčitánem a doplněn plombami ze stejného kamene. Drobné defekty mohou být vyspraveny do tvarově úplného stavu minerálním tmelem s vápenným pojivem a s plnivem z pískovcové drti, jehož vlastnosti petrologické, granulometrické, fyzikální i vzhledové (barevnost, struktura i textura) musí být shodné s původním kamenem.
Chybějící a velmi zvětralé kusy kamene budou vyměněny celé za repliky z přírodního kamene. Nový kámen bude z petrologicky příbuzné lokality, kde je zároveň předpoklad co nejvyšší optické shody s původním materiálem. Nové části bloků budou geometricky i úpravou povrchu shodné s původními, uloženy budou na nerezové kotvy a do mokrého vápenného tmele, který musí zcela vyplnit prostor mezi původním a novým kamenem. Vzorek nového kamene bude předem odsouhlasen s autorským dozorem.


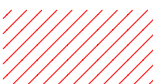
 Přezdění stěn, doplnění otvorů


Celá fasáda: po postavení lešení bude dodavatelem stavby proveden podrobný průzkum přídržnosti všech omítek k podkladu (100% plochy) a stav bude zdokumenován do podoby přesného zaměření plastických prvků fasády (ortogonální pohled a šablony profilace) a mapy defektů celé fasády (=součást výrobní dokumentace dodavatele stavby); dle mapy defektů bude autorským dozorem dospecifikováno, na kterých místech budou omítky ponechány, na kterých injektážně přichyceny k podkladu, a na kterých otlučeny, a to v rozsahu procent ploch dle výkazu výměr. Rozsah ponechaných/odstraněných omítek na tomto výkrese je orientační.

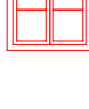

 Výplně otvorů dřevěné stávající, repase
 Výplně otvorů dřevěné stávající, repase, vybrané části restaurování
 Výplně otvorů dřevěné nové

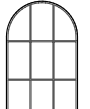 Výplně otvorů ocelolitinové stávající, repase
 Výplně otvorů ocelové nové

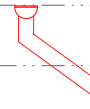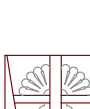 Klempířské prvky nové, měděný plech 0,63mm
 Obnova hrázděné konstrukce a dekorativních dřevěných prvků, nahrazení 30% materiálu, povrch lazurní

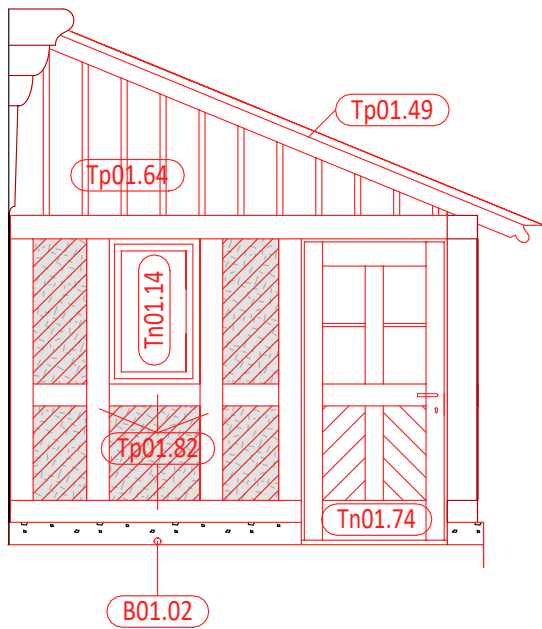

Pohled na východní stěnu SZ přístavku

±0=261,66m

REVIZE 01.2020

**TRANSAT**
ARCHITECTS

Obnova areálu Vodoléčebného ústavu v Luhačovicích
S0-01 Vodoléčebný ústav
Pohled východní - návrh

1.2019

M 1:50

stupeň: dokumentace pro provedení stavby a výběr dodavatele investor: **Lázně Luhačovice a.s.**
zodpovědný projektant: Ing. Petr Všeťečka, autorizovaný architekt
vypracovali: Ing. P. Všeťečka, Ing. R. Václavík, Ing. arch. K. Menšík





Poznámka:
Barevnost jednotlivých prvků a jejich drobných částí (zádlabů, hran apod.) bude upřesněna až po sejmutí druhotných nátěrů na místě.

LEGENDA BAREVNOSTI (uvedené odstíny jsou orientační, budou upřesněny vzorkováním po celoplošném odkrytí původních povrchů)

-  omítka (v hrázdění aj.) vápenná hladká ličená bíle
-  omítka hladká/reliéfní ličená okrovou lazurou odstín NCS S 1015-Y30R
-  dekorativní štukový reliéf s červeným a žlutým lazurním nátěrem odstín NCS S 0580-Y80R, NCS S 1040-Y
-  přírodní kámen

-  lazurované dřevo konstrukce hrázdění odstín NCS S 6030-R70B
-  lazurované dřevo ozdob v hrázdění odstín NCS S 6030-G30Y, NCS S 1580-Y80R
-  přírodní dřevo
-  lazurované dřevo podhledu římsy odstín NCS S 2030-G30Y

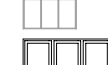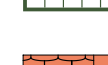-  dveře a okna z oceli (suterén) krycí šedá
-  okna (patro) krycí bílá
-  dveře a okna (přízemí) krycí zelená
-  střešní tašky tradiční cihlová červenohnědá, oplechování měď

-  ocelové zábradlí modré odstín NCS S 6030-R70B
-  makovice s hromosvodem přírodní kov

±0=261,66m **ZMĚNA 07.2019**



Obnova areálu Vodoláčebného ústavu v Luhačovicích
S0-01 Vodoláčebný ústav
Pohled severní - barevnost

D01.49

I.2019

M 1:50

stupeň: projekt pro provedení stavby a výběr dodavatele

investor: Lázně Luhačovice a.s.

zodpovědný projektant: Ing. Petr Všečka, autorizovaný architekt

vypracovali: Ing. P. Všečka, Ing. A. Všečková




Poznámka:
Barevnost jednotlivých prvků a jejich drobných částí (zádlabů, hran apod.) bude upřesněna až po sejmutí druhotných nátěrů na místě.

LEGENDA BAREVNOSTI (uvedené odstíny jsou orientační, budou upřesněny vzorkováním po celoplošném odkrytí původních povrchů)

-  omítka (v hrázdění aj.) vápenná hladká ličená bíle
-  omítka hladká/reliéfní ličená okrovou lazurou odstín NCS S 1015-Y30R
-  dekorativní štukový reliéf s červeným a žlutým lazurním nátěrem odstín NCS S 0580-Y80R, NCS S 1040-Y
-  přírodní kámen

-  lazurované dřevo konstrukce hrázdění odstín NCS S 6030-R70B
-  lazurované dřevo ozdob v hrázdění odstín NCS S 6030-G30Y, NCS S 1580-Y80R
-  přírodní dřevo
-  lazurované dřevo podhledu římsy odstín NCS S 2030-G30Y

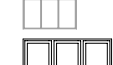-  dveře a okna z oceli (suterén) krycí šedá
-  okna (patro) krycí bílá
-  dveře a okna (přízemí) krycí zelená
-  střešní tašky tradiční cihlová červenohnědá, oplechování měď

-  ocelové zábradlí modré odstín NCS S 6030-R70B
-  makovice s hromosvodem přírodní kov

ZMĚNA 07.2019

**TRANSAT**
ARCHITECTI

Obnova areálu Vodoléčebného ústavu v Luhačovicích
50-01 Vodoléčebný ústav
Pohled západní - barevnost

D01.50
I.2019

Lázně Luhačovice a.s.
projekt pro provedení stavby a výběr dodavatele
investor:
zodpovědný projektant: Ing. Petr Všečka, autorizovaný architekt
vypracovali: Ing. P. Všečka, Ing. A. Všečková



Poznámka:
Barevnost jednotlivých prvků a jejich drobných částí (zádlabů, hran apod.) bude upřesněna až po sejmutí druhotných nátěrů na místě.

LEGENDA BAREVNOSTI (uvedené odstíny jsou orientační, budou upřesněny vzorkováním po celoplošném odkrytí původních povrchů)

-  omítka (v hrázdění aj.) vápenná hladká ličená bíle
-  omítka hladká/reliéfní ličená okrovou lazurou odstín NCS S 1015-Y30R
-  dekorativní štukový reliéf s červeným a žlutým lazurním nátěrem odstín NCS S 0580-Y80R, NCS S 1040-Y
-  přírodní kámen

-  lazurované dřevo konstrukce hrázdění odstín NCS S 6030-R70B
-  lazurované dřevo ozdob v hrázdění odstín NCS S 6030-G30Y, NCS S 1580-Y80R
-  přírodní dřevo
-  lazurované dřevo podhledu římsy odstín NCS S 2030-G30Y

-  dveře a okna z oceli (suterén) krycí šedá
-  okna (patro) krycí bílá
-  dveře a okna (přízemí) krycí zelená
-  střešní tašky tradiční cihlová červenohnědá, oplechování měď

-  ocelové zábradlí modré odstín NCS S 6030-R70B
-  makovice s hromosvodem přírodní kov

±0=261,66m **ZMĚNA 07.2019**

**Obnova areálu Vodoléčebného ústavu v Luhačovicích**
50-01 Vodoléčebný ústav
Pohled jižní - barevnost

D01.51
I.2019
M 1:50

stupeň: projekt pro provedení stavby a výběr dodavatele
investor: **Lázně Luhačovice a.s.**
zodpovědný projektant: Ing. Petr Všečka, autorizovaný architekt
vypracovali: Ing. P. Všečka, Ing. A. Všečková



Poznámka:
Barevnost jednotlivých prvků a jejich drobných částí (zádlabů, hran apod.) bude upřesněna až po sejmutí druhotných nátěrů na místě.

LEGENDA BAREVNOSTI (uvedené odstíny jsou orientační, budou upřesněny vzorkováním po celoplošném odkrytí původních povrchů)

- | | |
|--|---|
|  omítka (v hrázdění aj.) vápenná hladká líčená bíle |  lazurované dřevo konstrukce hrázdění odstín NCS S 6030-R70B |
|  omítka hladká/reliéfní líčená okrovou lazurou odstín NCS S 1015-Y30R |  lazurované dřevo ozdob v hrázdění odstín NCS S 6030-G30Y, NCS S 1580-Y80R |
|  dekorativní štukový reliéf s červeným a žlutým lazurním nátěrem odstín NCS S 0580-Y80R, NCS S 1040-Y |  přírodní dřevo |
|  přírodní kámen |  lazurované dřevo podhledu římsy odstín NCS S 2030-G30Y |

- | | |
|--|---|
|  dveře a okna z oceli (suterén) krycí šedá |  ocelové zábradlí modré odstín NCS S 6030-R70B |
|  okna (patro) krycí bílá |  makovice s hromosvodem přírodní kov |
|  dveře a okna (přízemí) krycí zelená | |
|  střešní tašky tradiční cihlová červenohnědá, oplechování měď | |

±0=261,66m **ZMĚNA 07.2019**

**TRANSAT**
ARCHITECTS

Obnova areálu Vodoléčebného ústavu v Luhačovicích
S0-01 Vodoléčebný ústav
Pohled východní - barevnost

D01.52
I.2019

stupeň: projekt pro provedení stavby a výběr dodavatele


investor: **Lázně Luhačovice a.s.**

zodpovědný projektant: Ing. Petr Všečka, autorizovaný architekt

vypracovali: Ing. P. Všečka, Ing. A. Všečková

M 1:50

Obnova nadstřešních částí komínů, nadezdění do původní výšky,
replika profilace hlavy

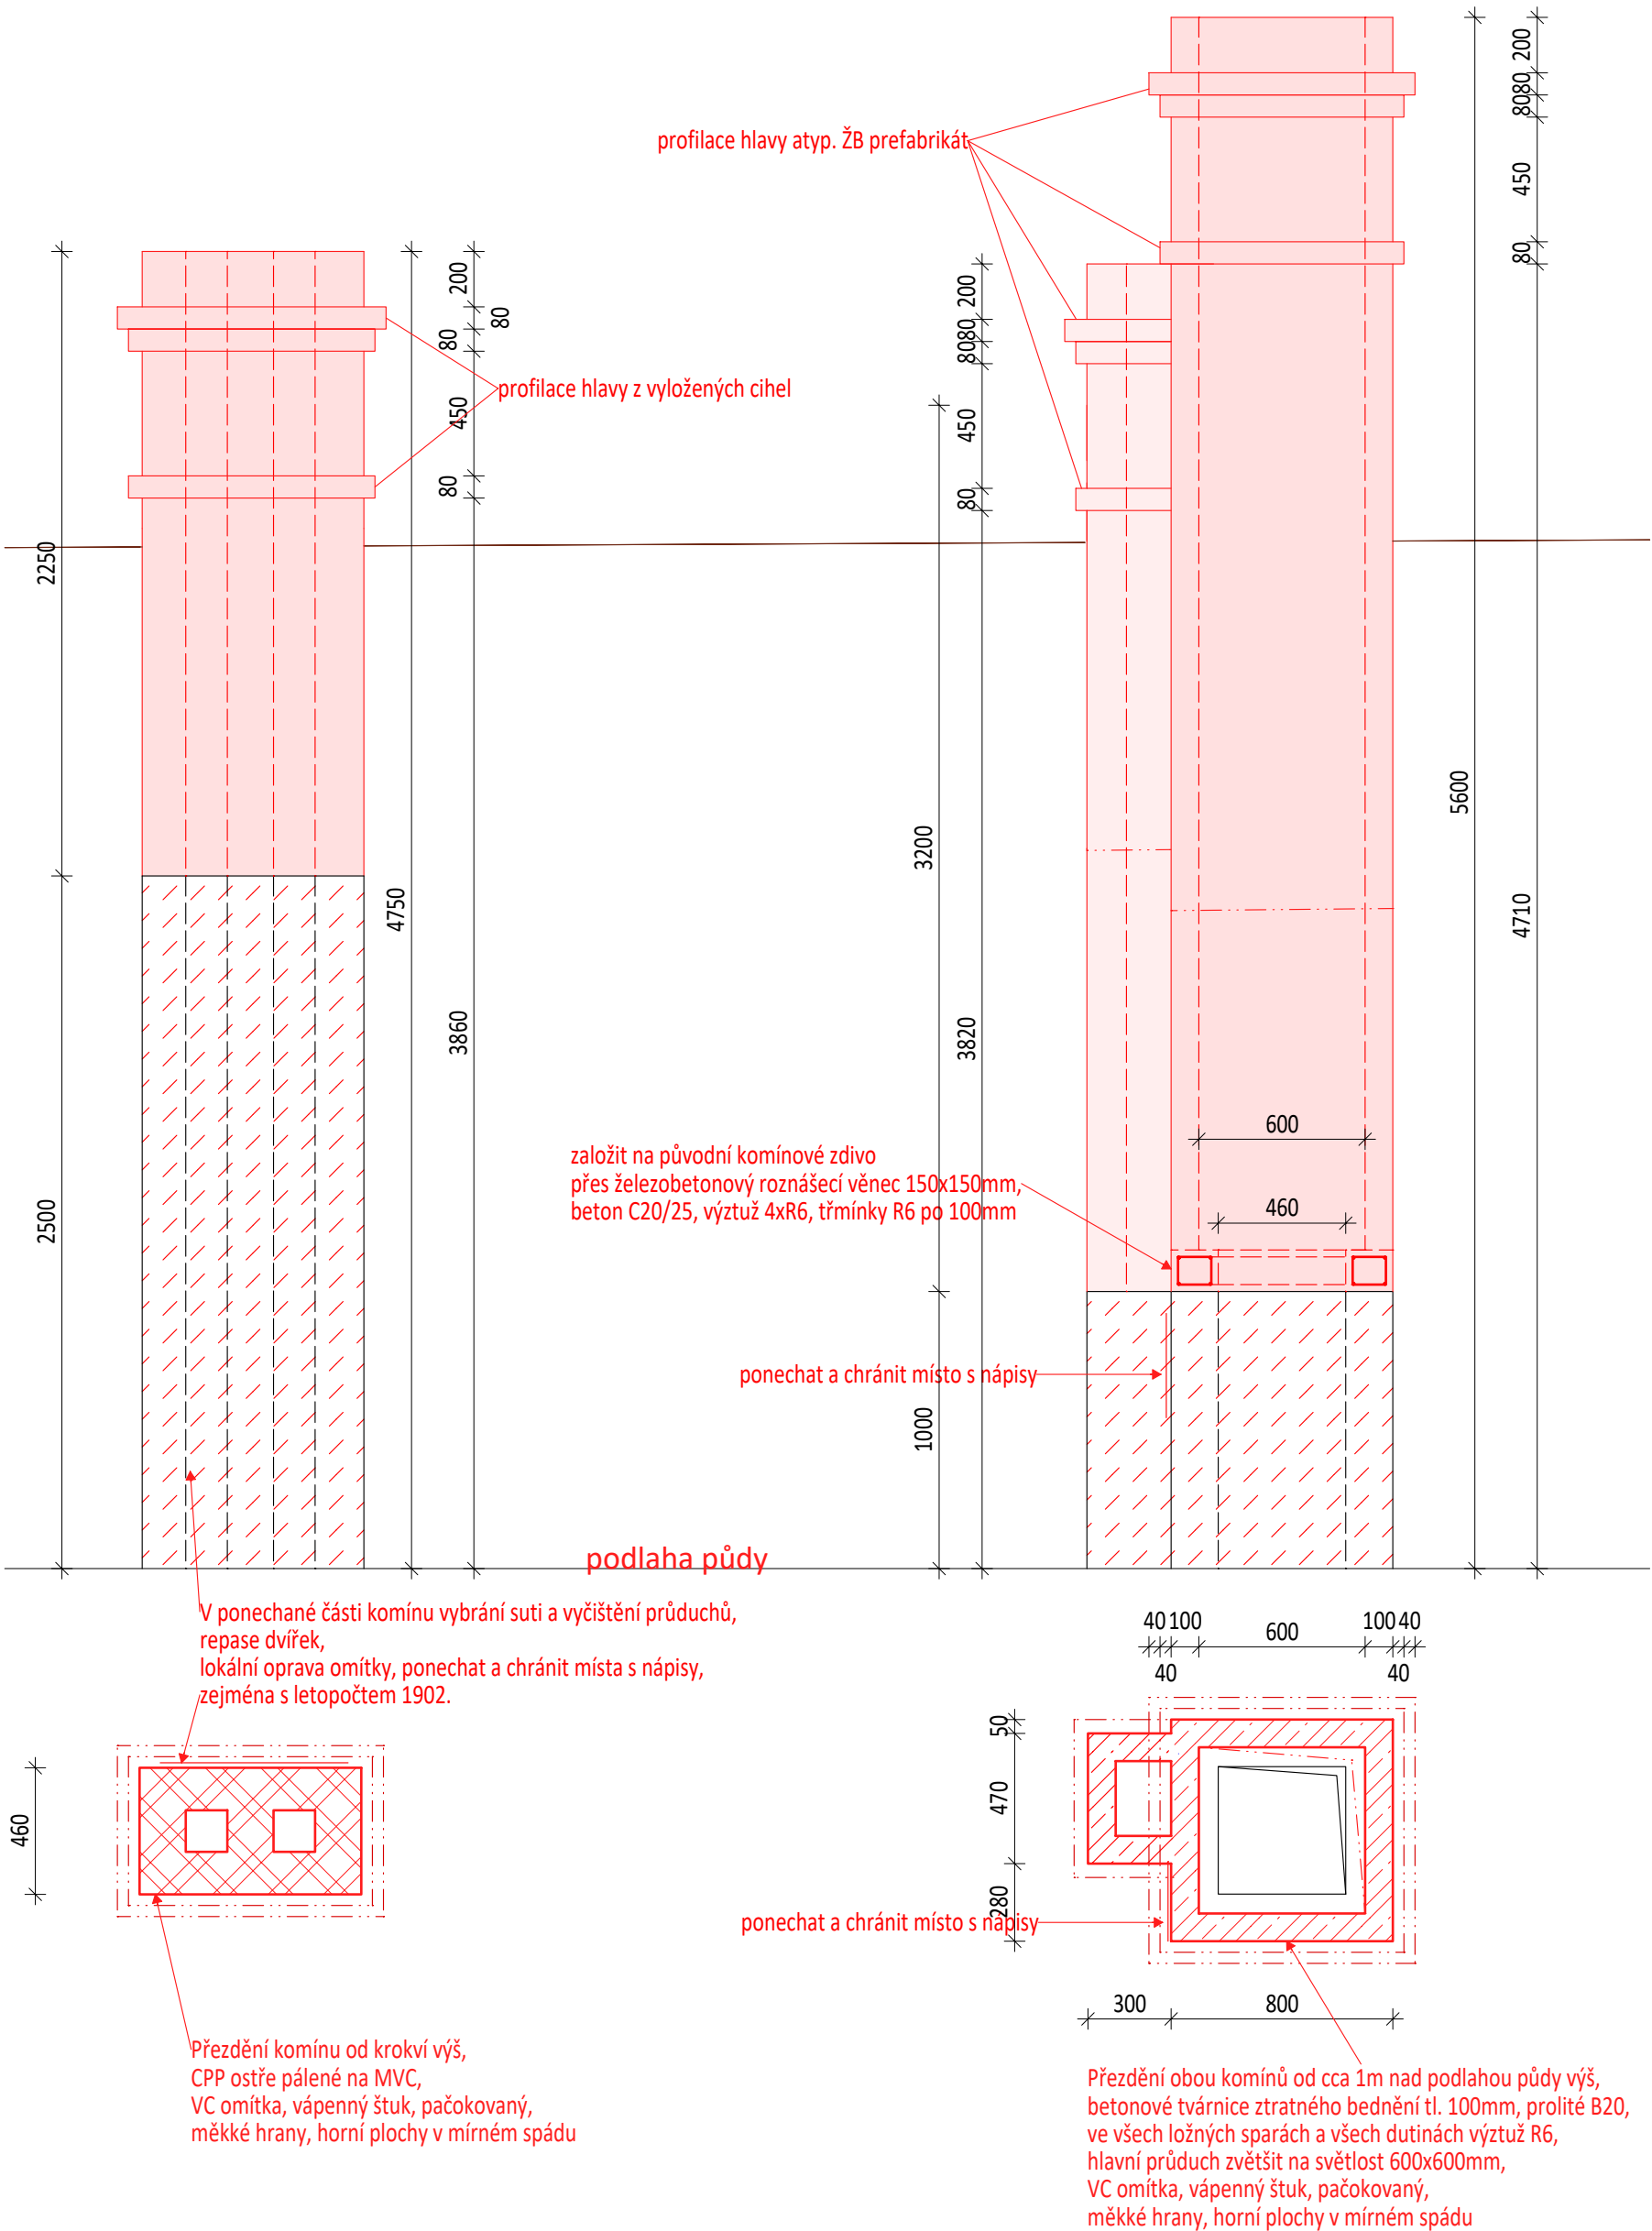

plech vtlačit do spáry mezi kamennými bloky

olevňý plech tl.2mm
dotlačit a vytvarovat podle kamenné podezdívky

bitumenová stěrka 8mm dovedená k líci zdi!
všude ve spádu od domu

50

heotextilie PP 500g/m²

XPS drenážní

zed' suterénu


omítka 0-20mm

10 8 100 3 2


TRANSAT®
ARCHITEKTI

vypracovali: Ing. P. Všeťečka, Ing. R. Václavík, Ing. arch. K. Menšík

D01.54

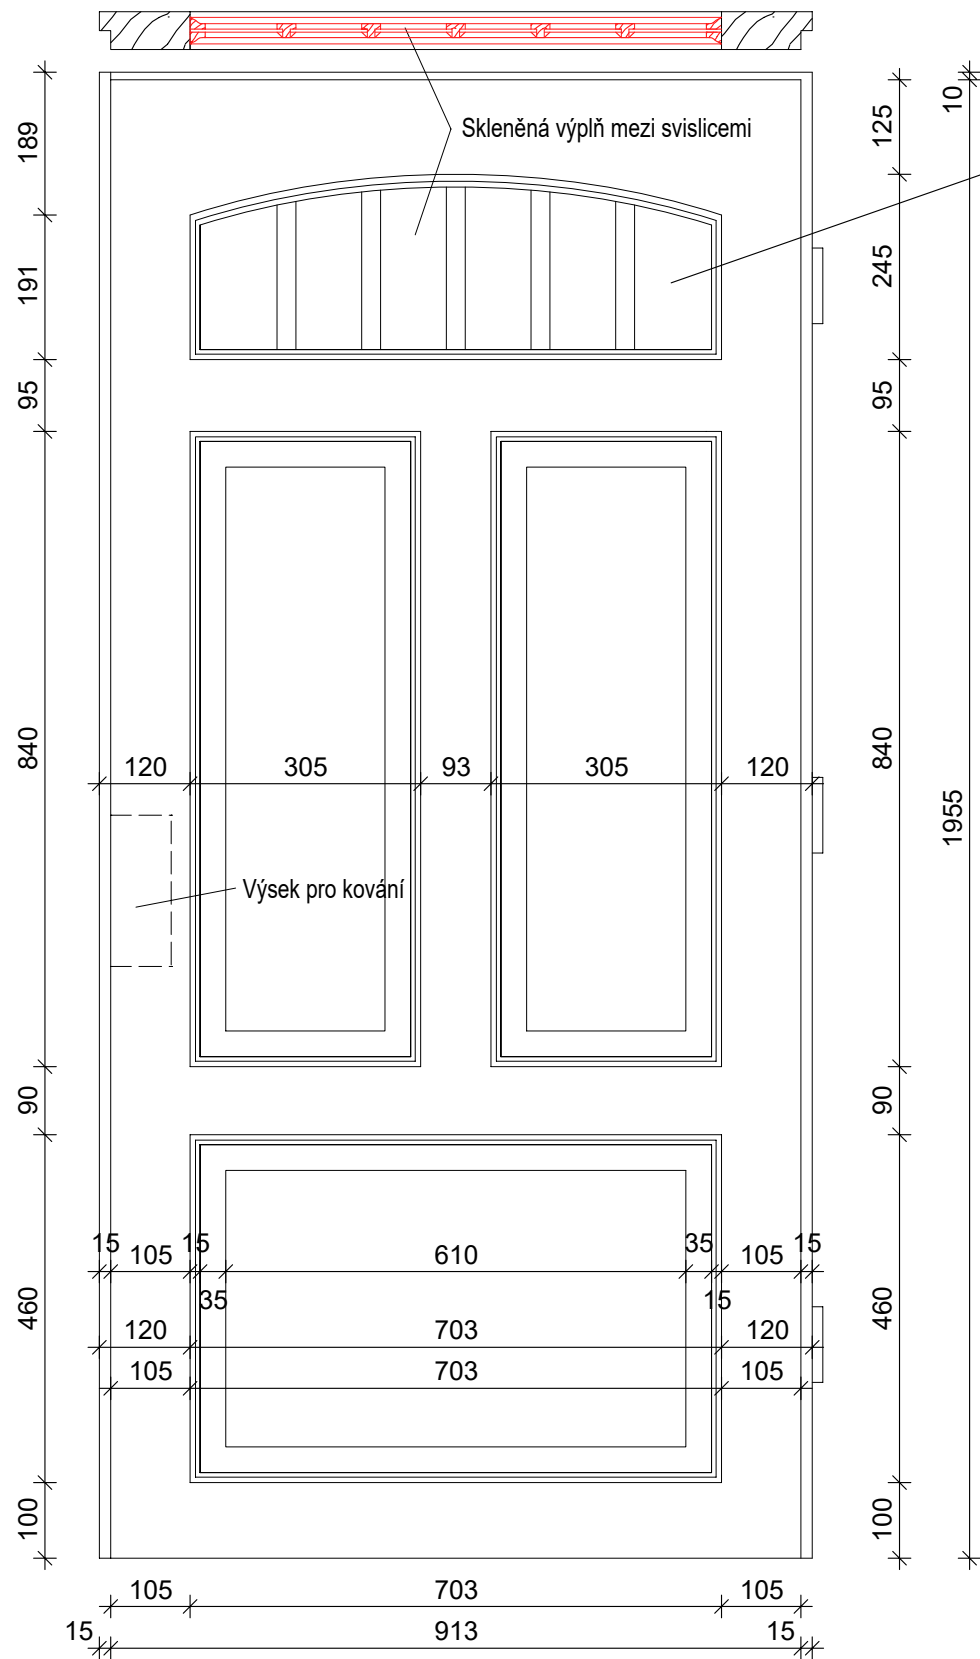

pohled

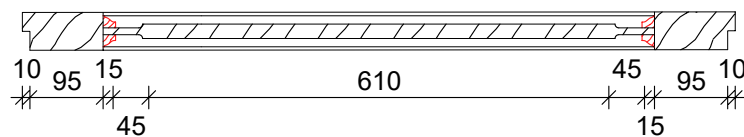


vodorovný řez

(nepůvodní kovová zárubeň)


svislý řez

Tvar proměřit znovu po šetrném odebrání všech vrstev nátěru!

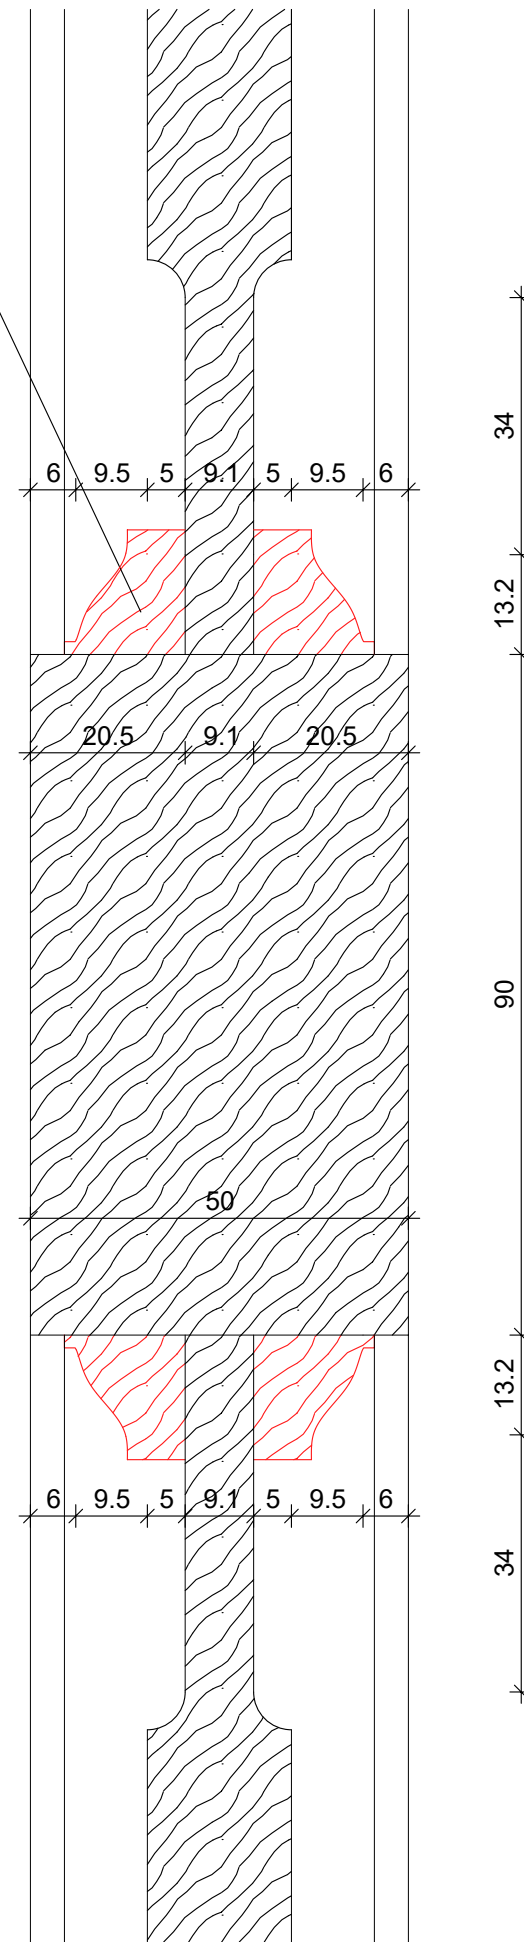

detail 1:1

Ozub dovírání dveřního křídla

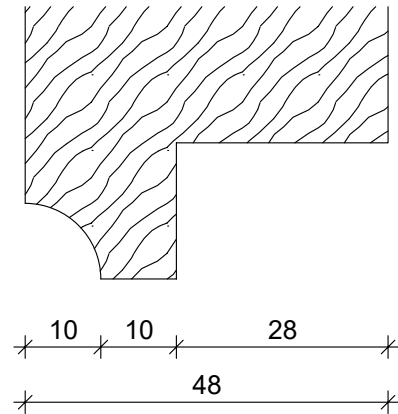

Před výrobou kopie dveří, zaměřit detaily truhlářem!

Pozn: dveře budou doplněny o repliku pantů včetně zámku

Dále viz výkres SO-01-Res 13; dveře restaurovány viz **R08**

±0=263,10 m

ZMĚNA 07.2019

TRANSAT
ARCHITEKTI

Obnova areálu Vodoláčského

ústavu v Luhačovicích

SO-01 Vodoláčský ústav

Zaměření původ. dveří pro zárubeň **Tp01.01** M 1:10

stupeň: dokumentace pro provedení stavby a výběr dodavatele


investor: **Lázně Luhačovice a.s.**

zodpovědný projektant: Ing. Petr Všecká, autorizovaný architekt

vypracovali: Ing. arch. K. Menšík, Ing. arch. S. Jagošová, Ing. P. Všecká, K. Všecká

D01.55

2019

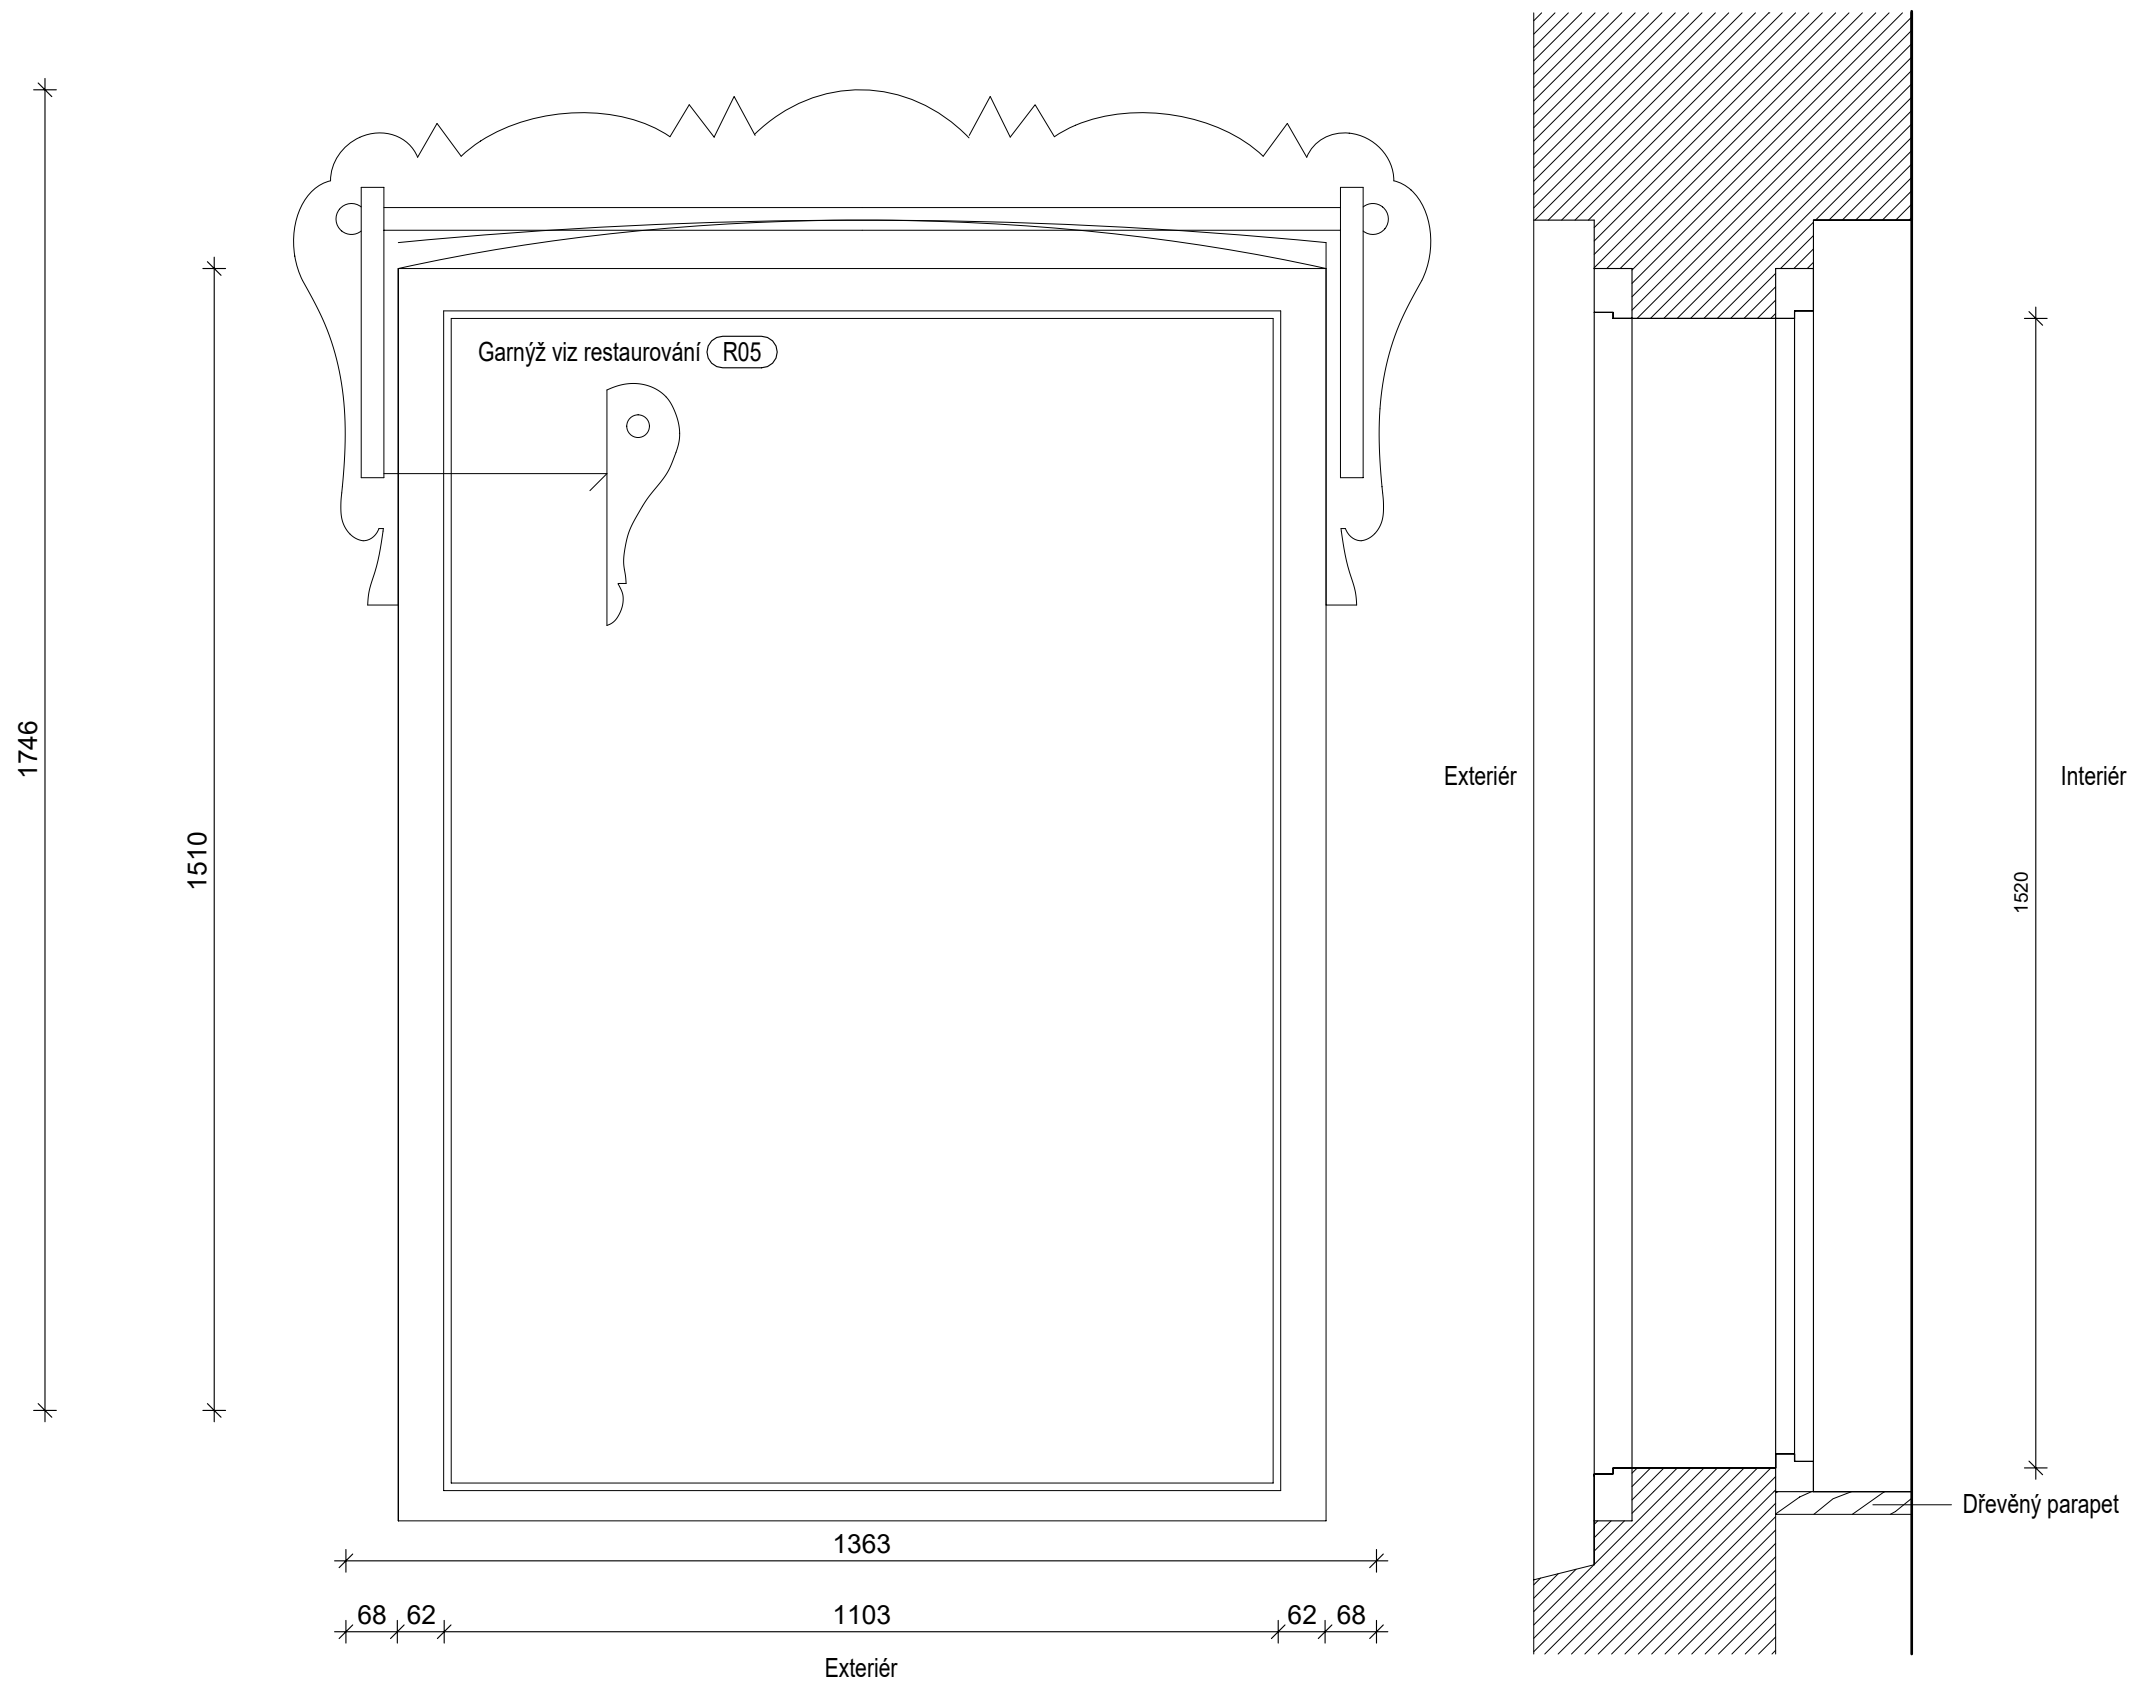

Pozn: stávající okna jsou nejsou původní. Mění se vnější i vnitřní rám i křídla.

±0=263,10 m


ZMĚNA 07.2019

TRANSAT
ARCHITEKTI
Obnova areálu Vodoléčebného
ústavu v Luhačovicích
SO-01 Vodoléčebný ústav

D01.56

2019


Zaměření ostění okna (Tn01.06) M 1:10
stupeň: dokumentace pro provedení stavby a výběr dodavatele
investor: Lázně Luhačovice a.s.
zodpovědný projektant: Ing. Petr Všečka, autorizovaný architekt
vypracovali: Ing. arch. K. Menšík, Ing. arch. S. Jagošová, Ing. P. Všečka, K. Všečka

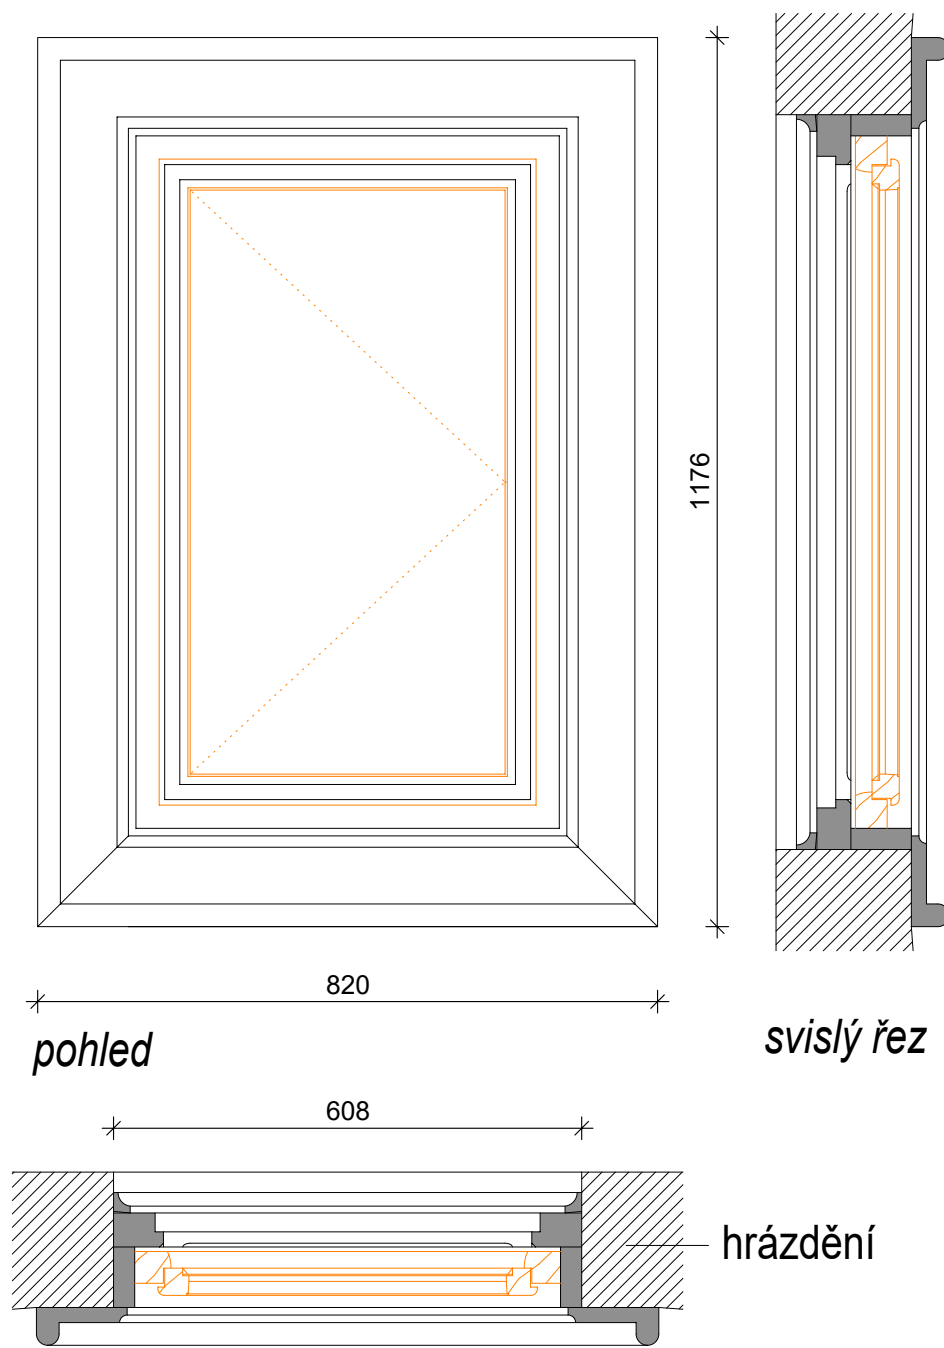

vodorovný řez



31 10 90 30 856 30 90 10 29

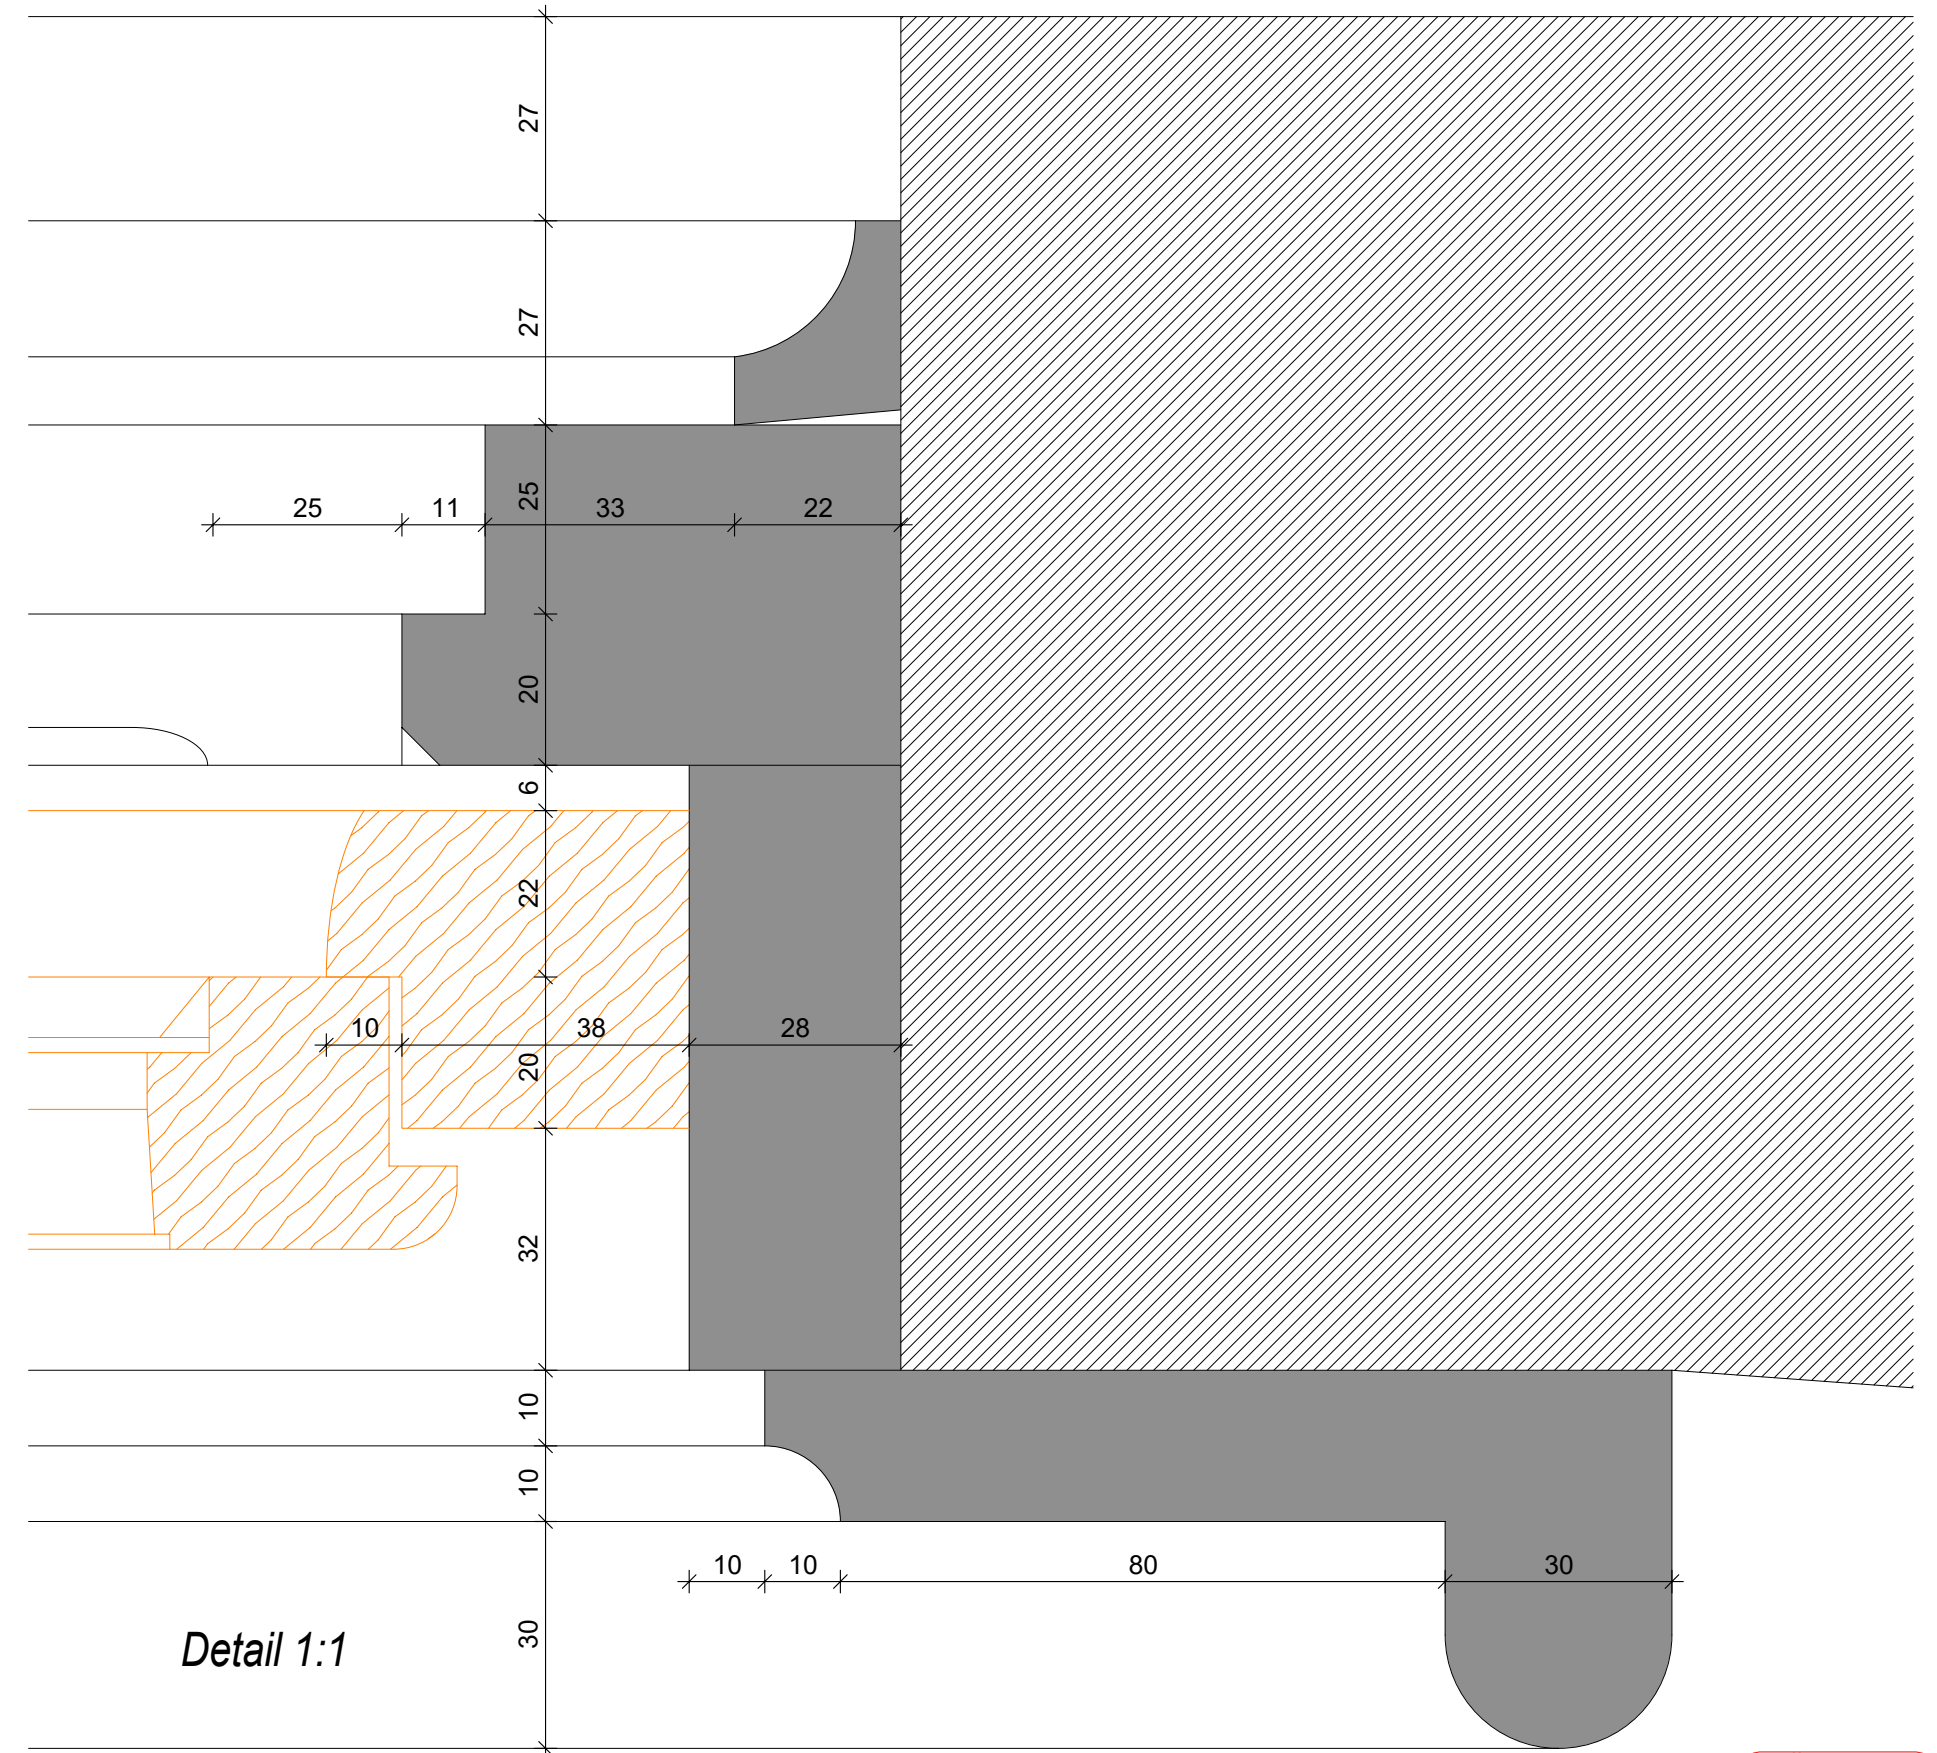

Detail 1:1

±0=263,10 m


ZMĚNA 07.2019





Obnova areálu Vodoléčebného ústavu v Luhačovicích
SO-01 Vodoléčebný ústav
Zaměření původního okna **Tp01.20** M 1:10
stupeň: dokumentace pro provedení stavby a výběr dodavatele
investor: **Lázně Luhačovice a.s.**
zodpovědný projektant: Ing. Petr Všečka, autorizovaný architekt
vypracovali: Ing. arch. K. Menšík, Ing. arch. S. Jagošová, Ing. P. Všečka, K. Všečka

D01.57

2019

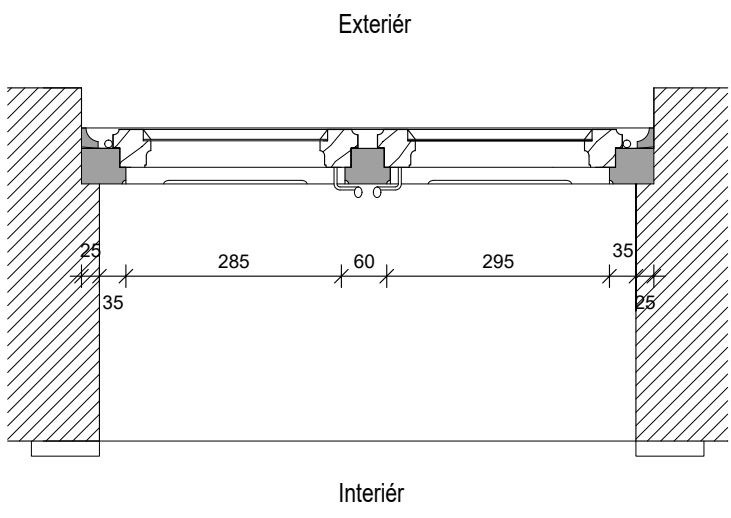

nepůvodní vnitřní křídlo chybí

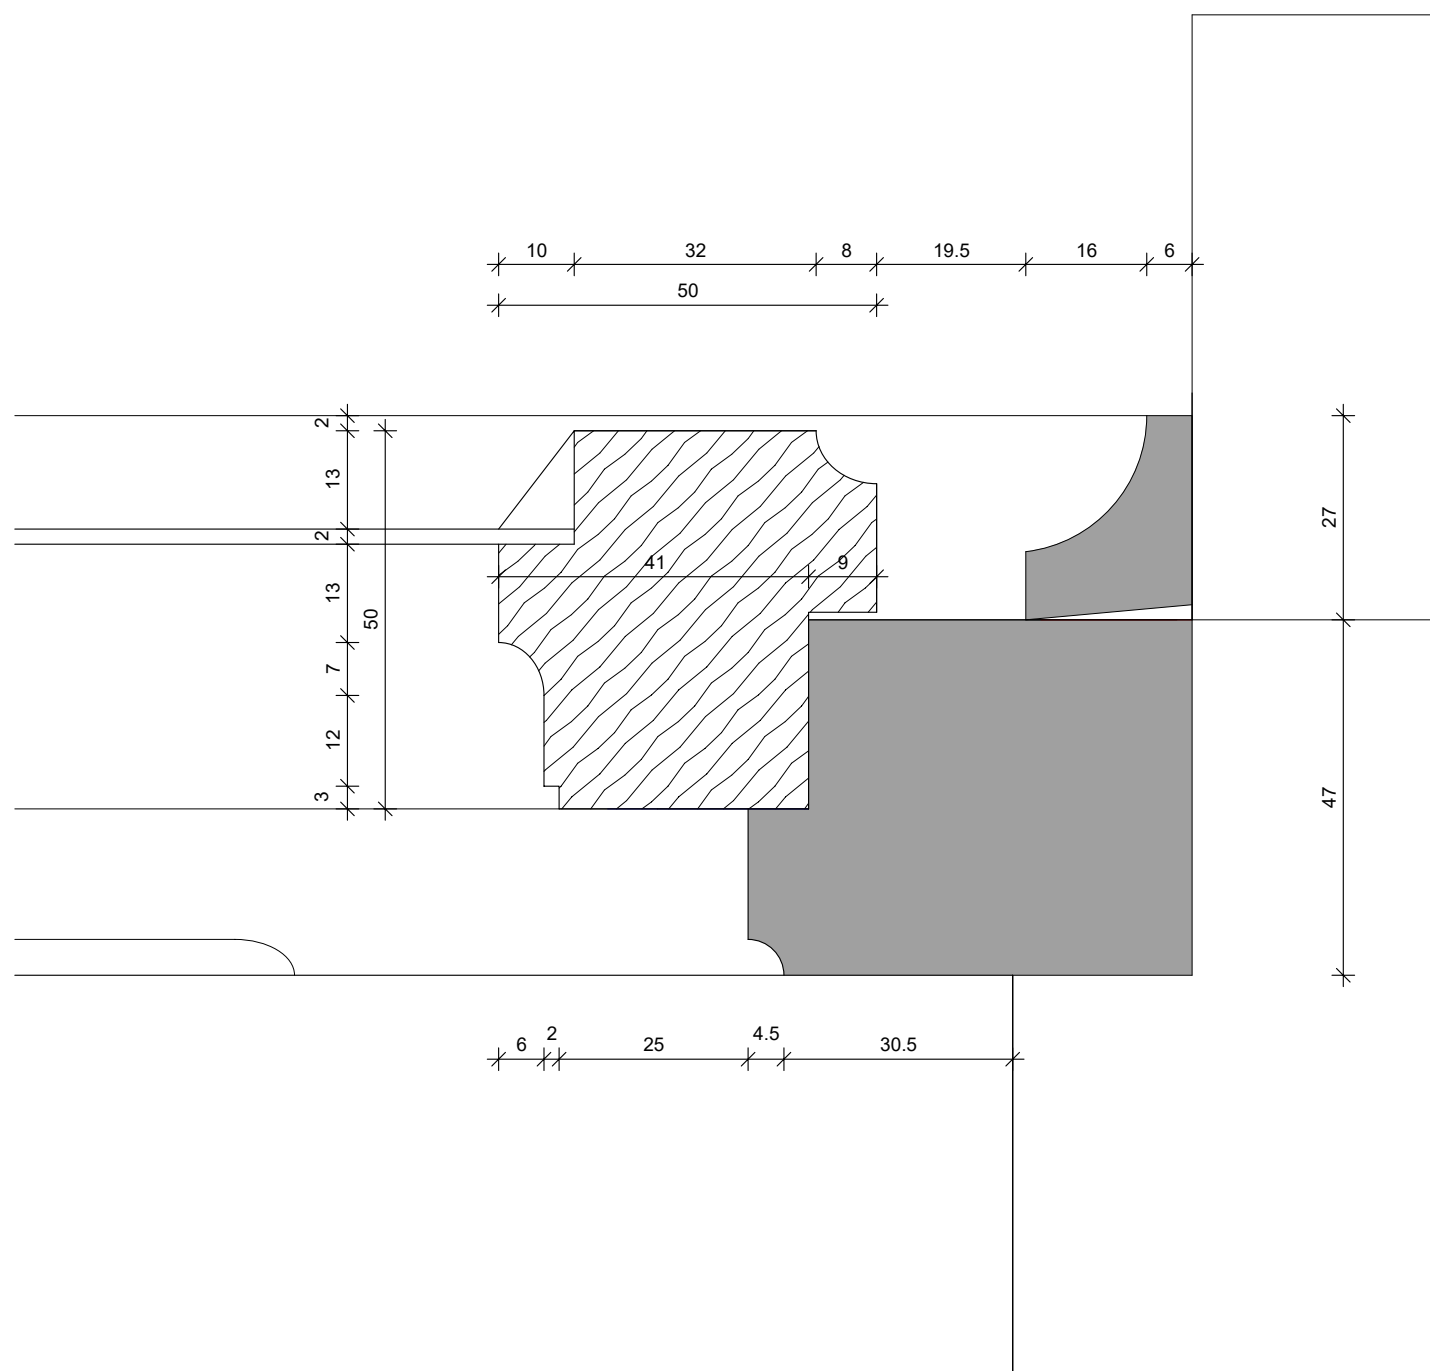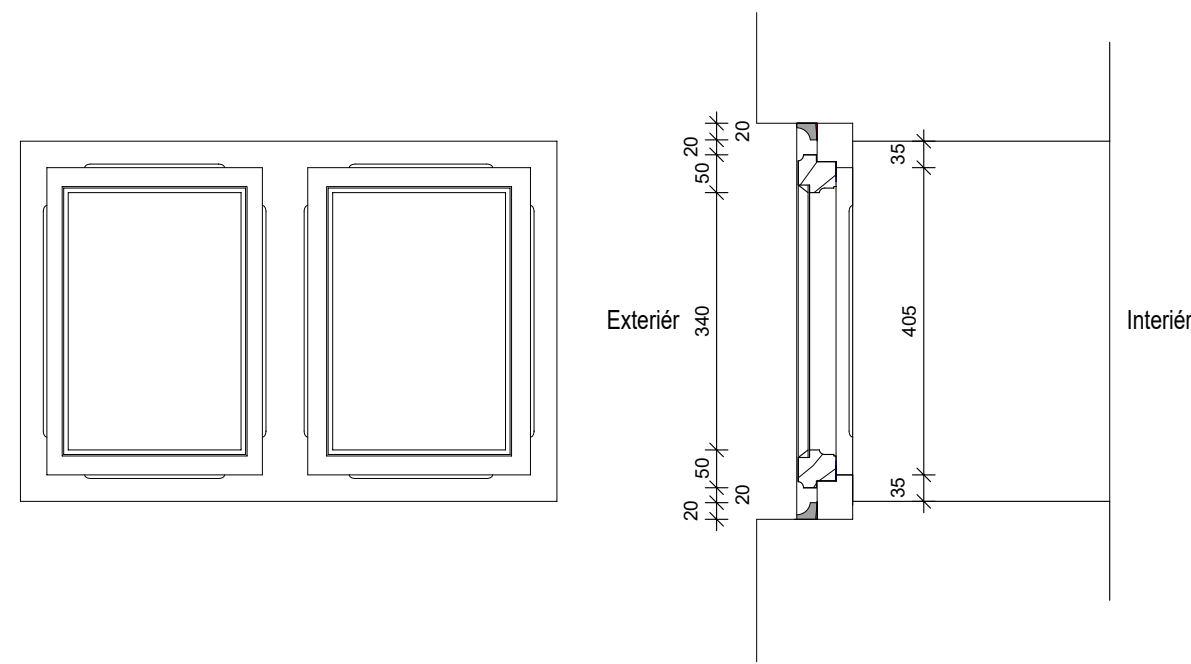


±0=263,10 m

ZMĚNA 07.2019




TRANSAT
ARCHITEKTI
Obnova areálu Vodoléčebného
ústavu v Luhačovicích
SO-01 Vodoléčebný ústav

D01.58
2019

Zaměření původního okna **Tp01.22** M 1:10
stupeň: dokumentace pro provedení stavby a výběr dodavatele
investor: **Lázně Luhačovice a.s.**
zodpovědný projektant: Ing. Petr Všečka, autorizovaný architekt
vypracovali: Ing. arch. K. Menšík, Ing. arch. S. Jagošová, Ing. P. Všečka, K. Všečka

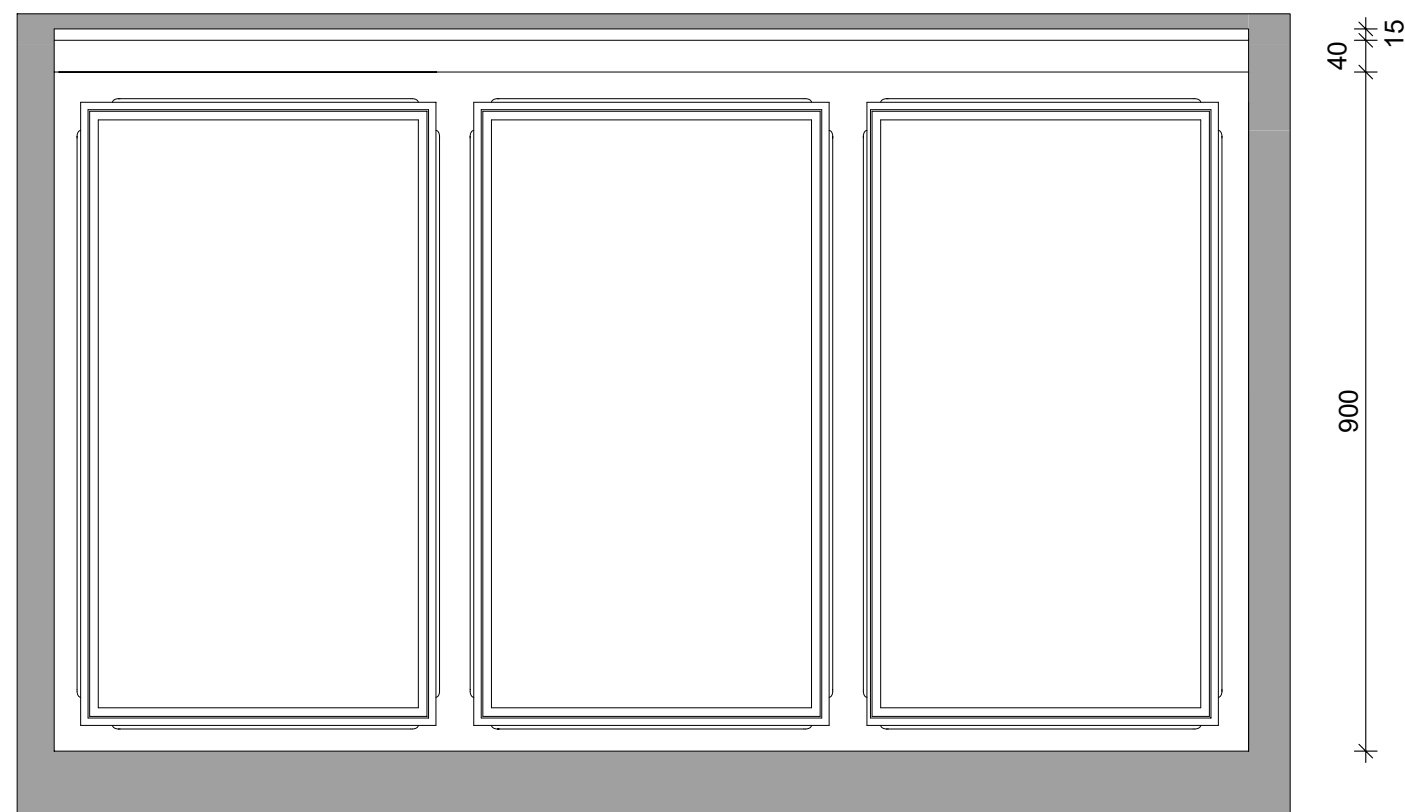

pohled z interiéru na vntřní (původní) křídla

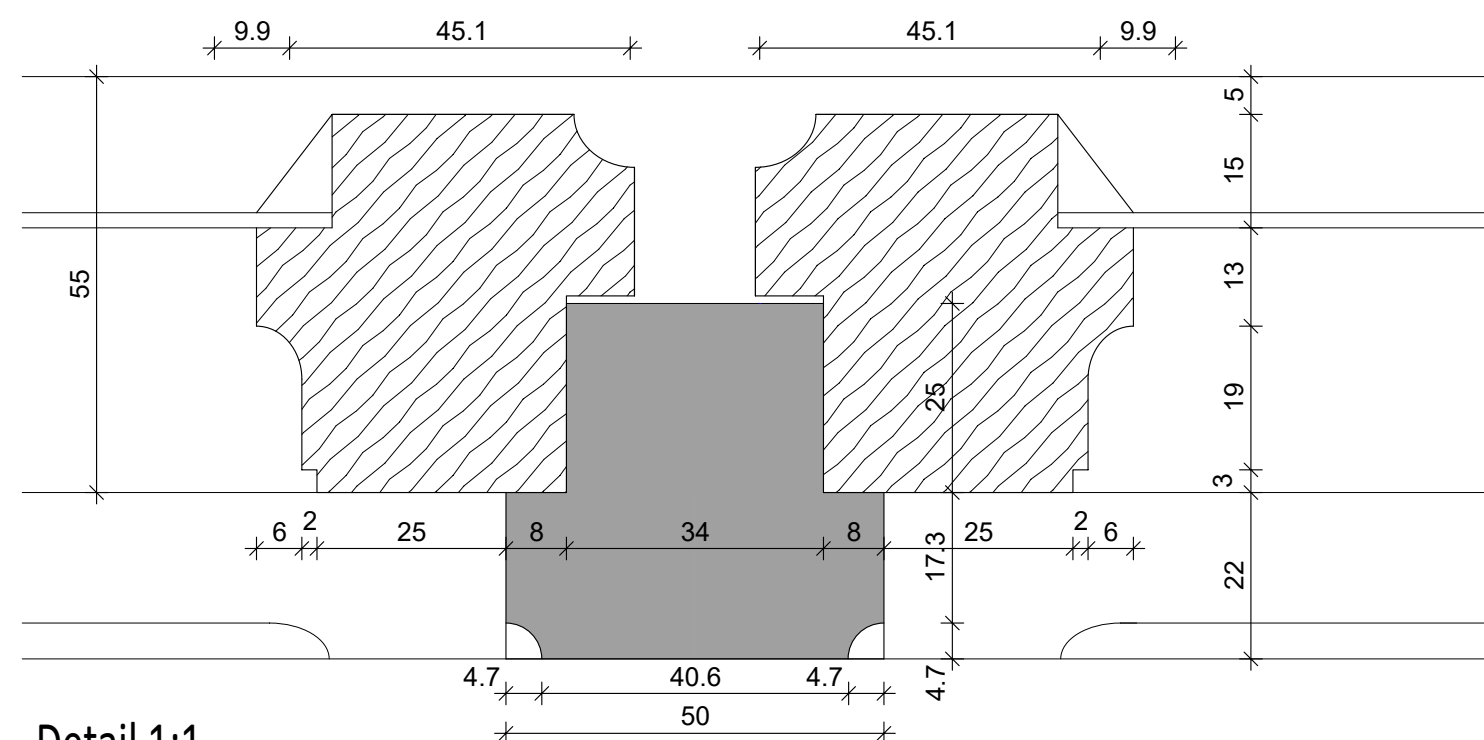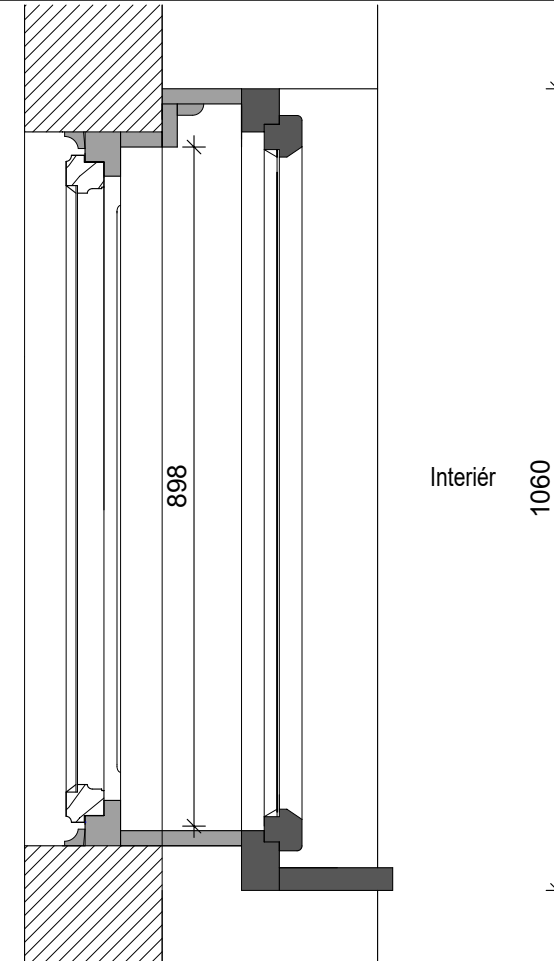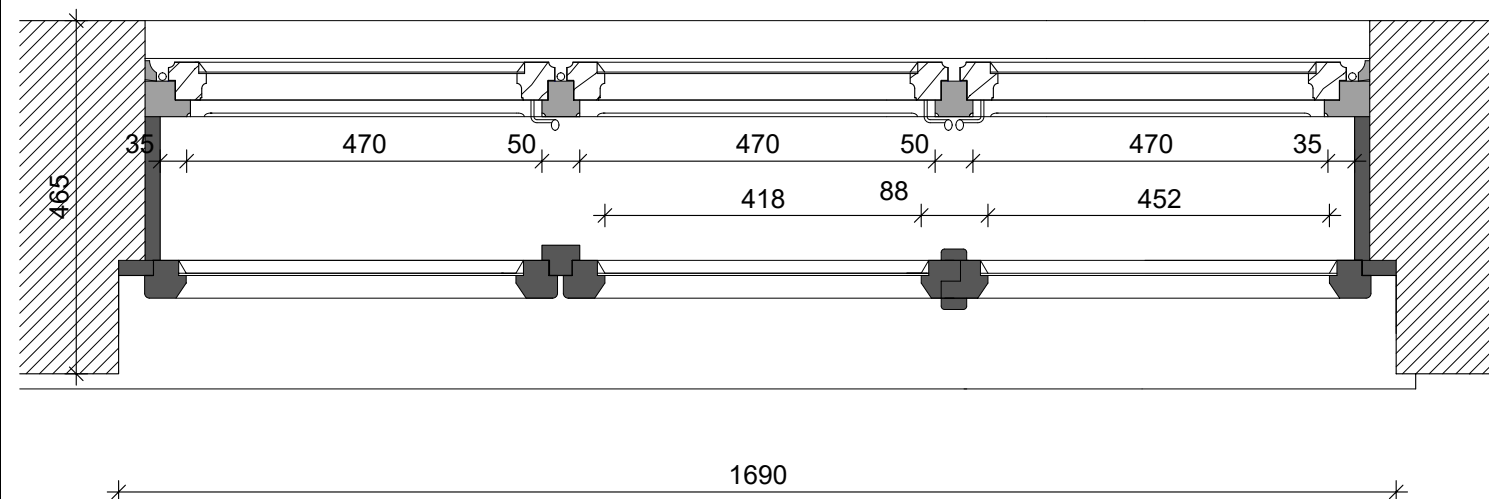

Detail 1:1

±0=263,10 m





ZMĚNA 07.2019

TRANSAT
ARCHITEKTI
Obnova areálu Vodoléčebného
ústavu v Luhačovicích
SO-01 Vodoléčebný ústav


D01.59

2019

Zaměření původního okna **TP 01.23** M 1:10
stupeň: dokumentace pro provedení stavby a výběr dodavatele
investor: **Lázně Luhačovice a.s.**
zodpovědný projektant: Ing. Petr Všečka, autorizovaný architekt
vypracovali: Ing. arch. K. Menšík, Ing. arch. S. Jagošová, Ing. P. Všečka, K. Všečka

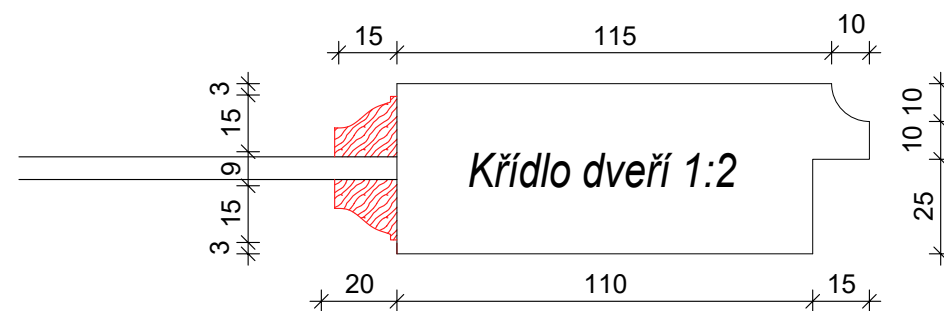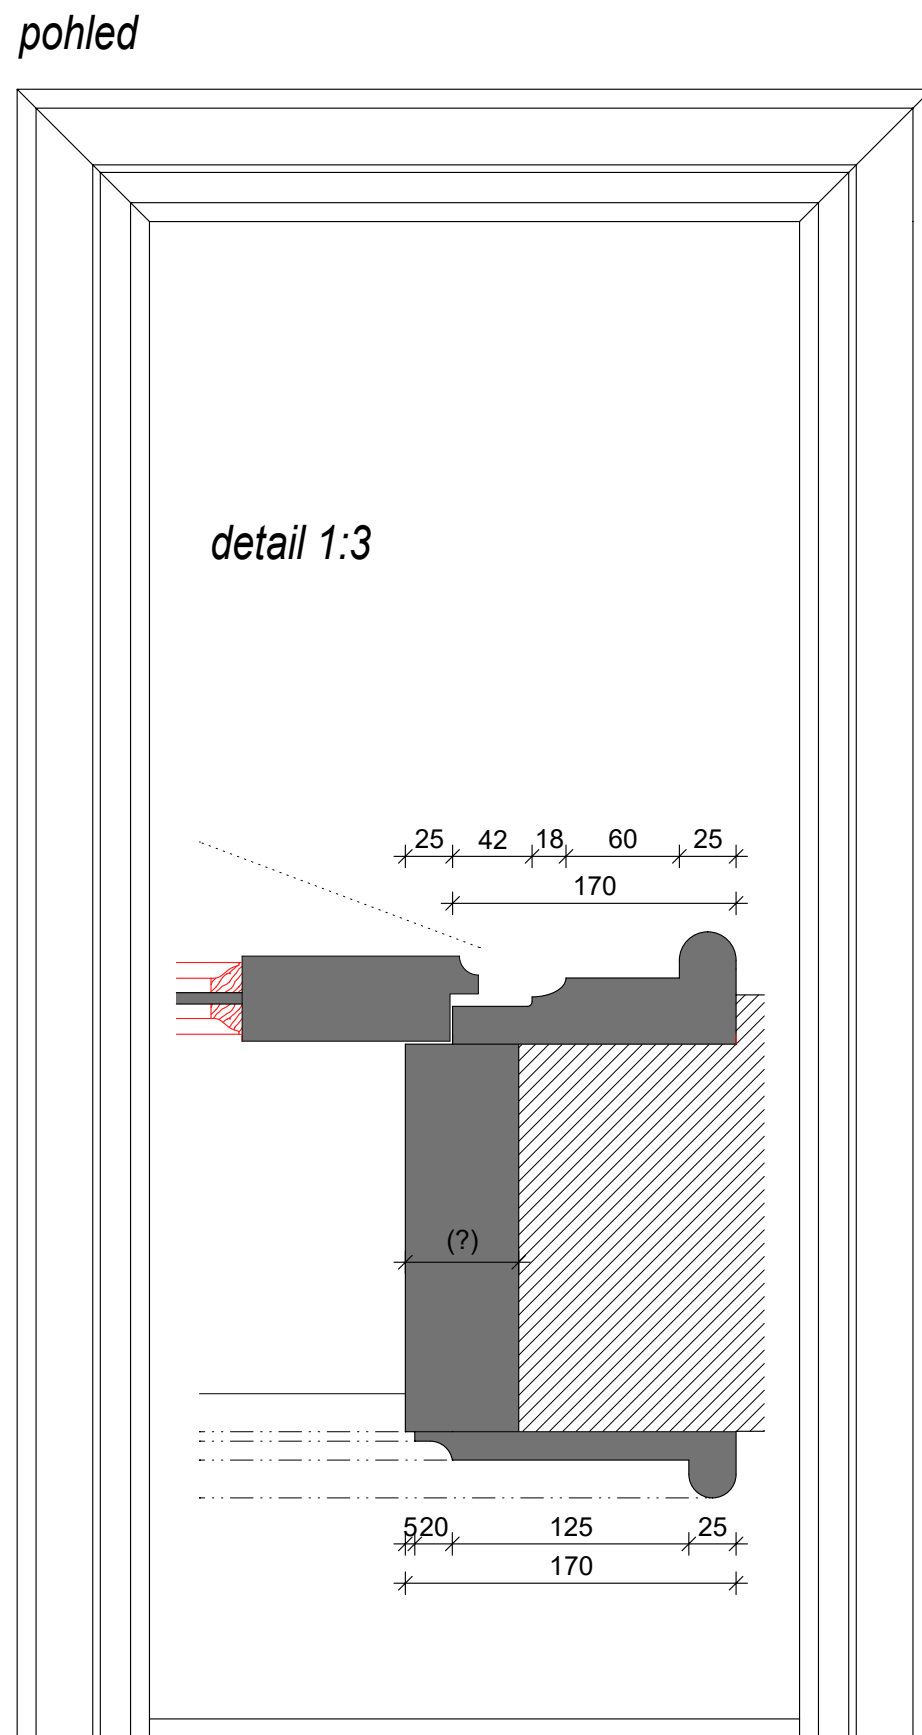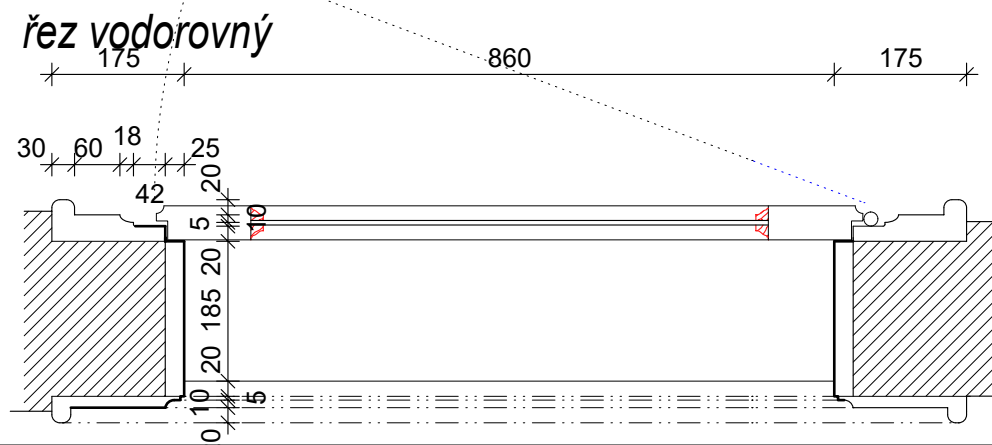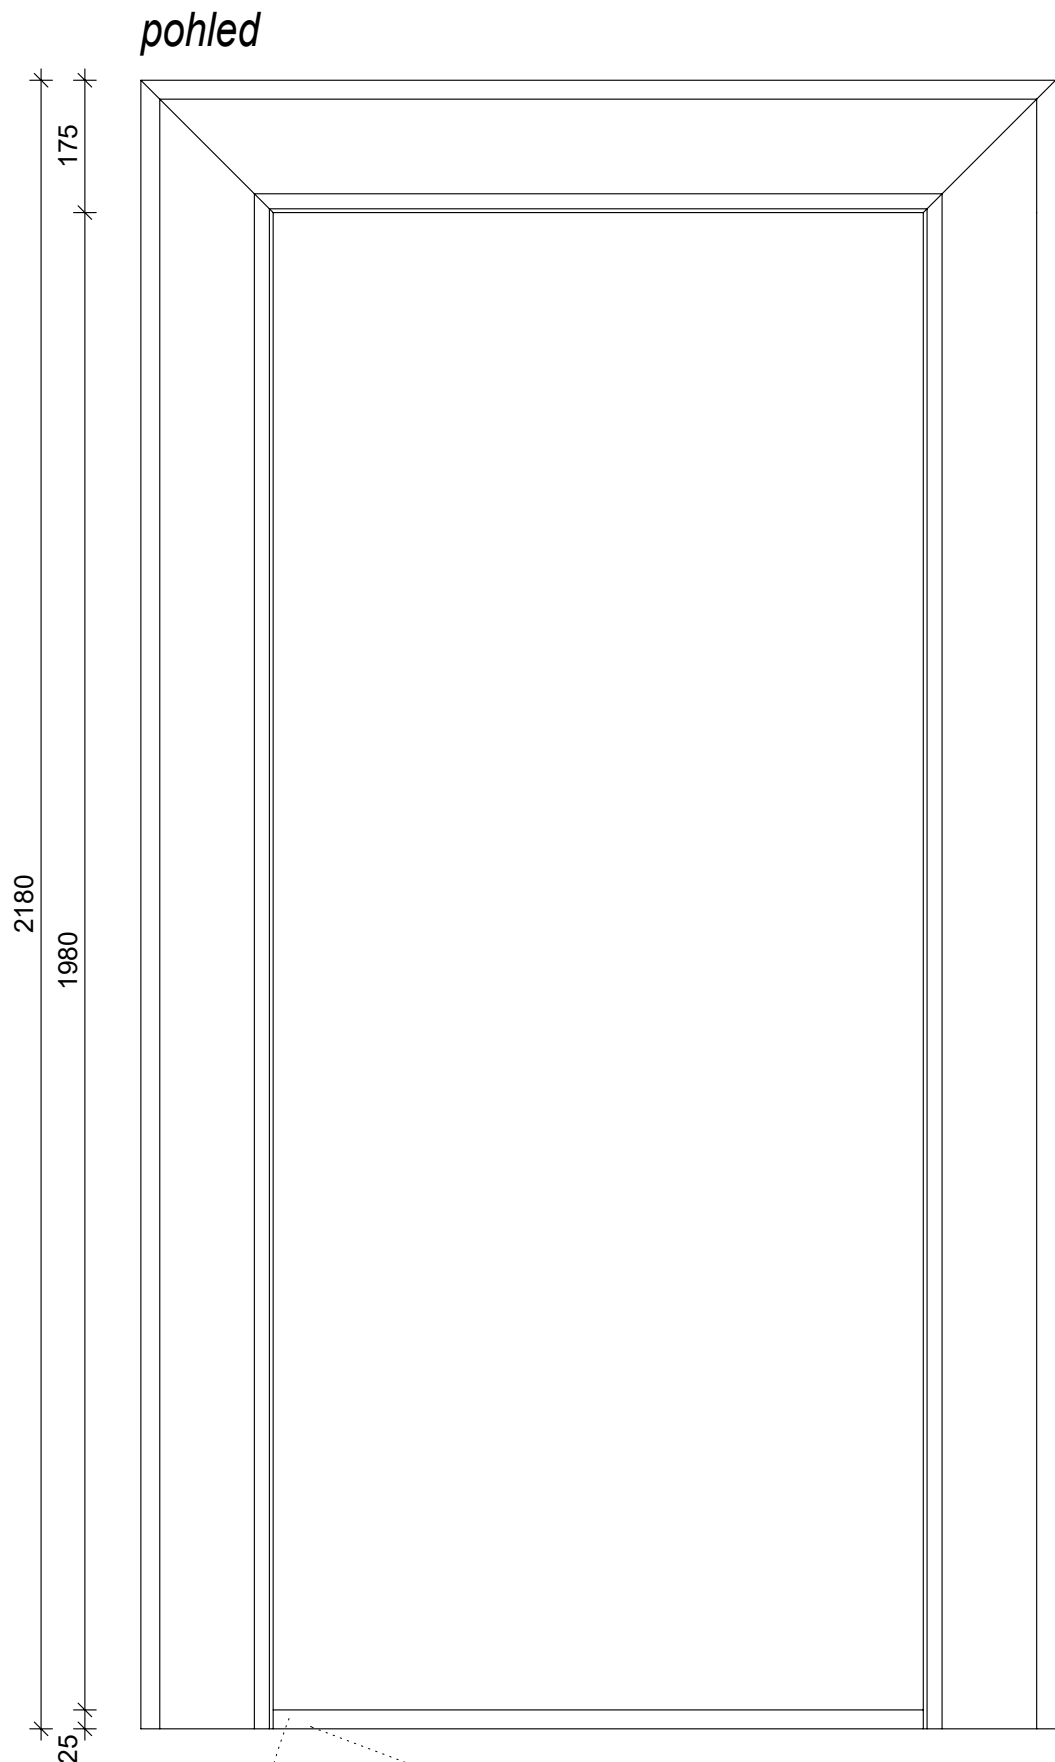

Původní dveře (na půdu, SO01)

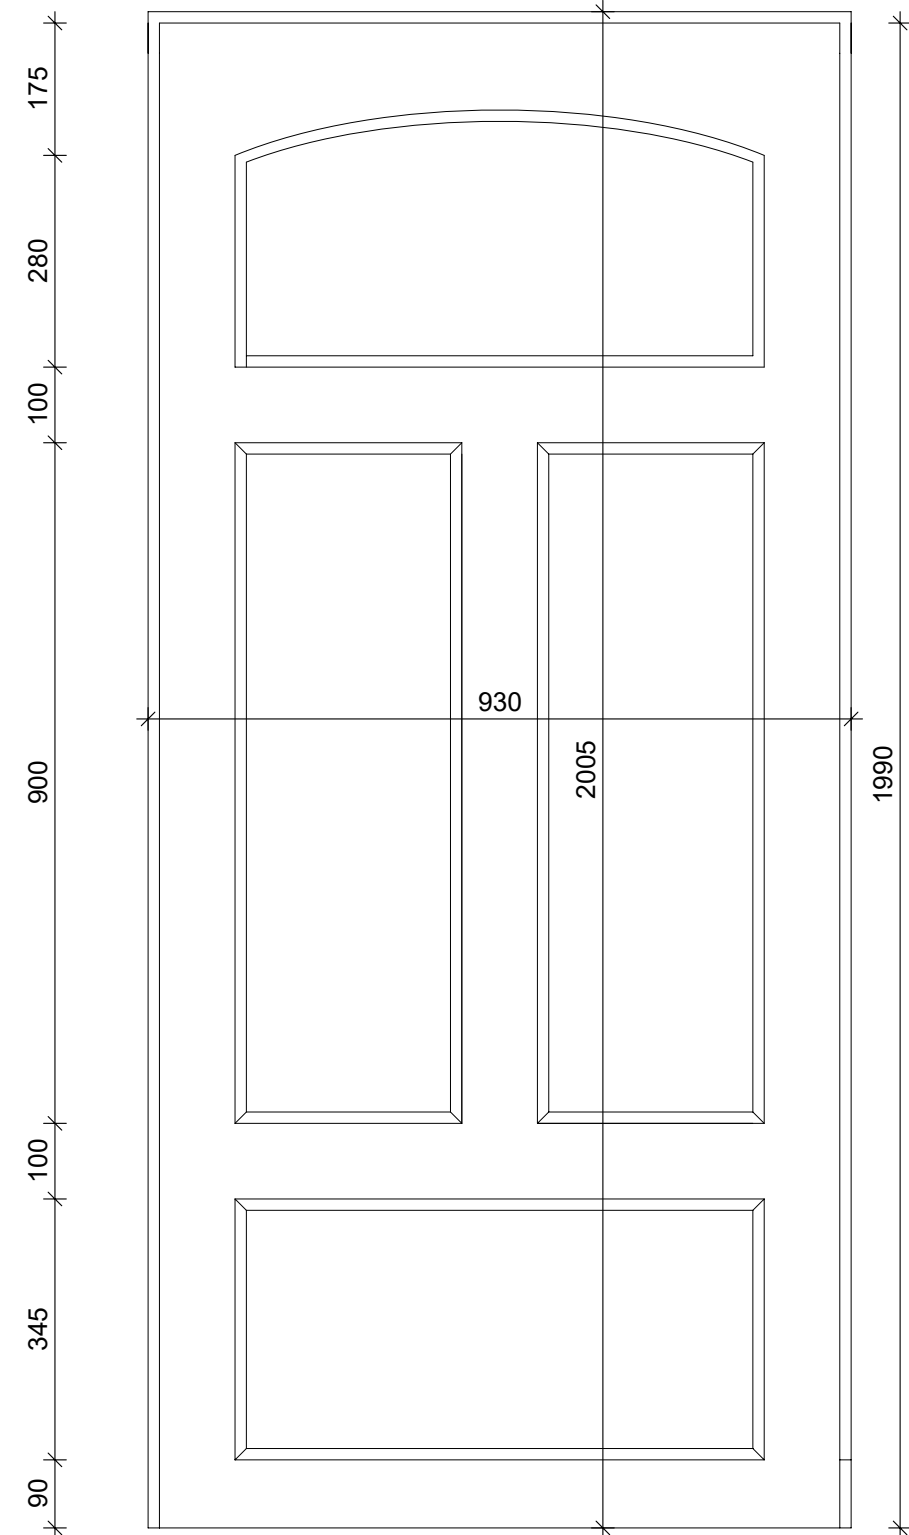

±0=263,10 m





ZMĚNA 07.2019

TRANSAT
ARCHITEKTI
Obnova areálu Vodoláčského
ústavu v Luhačovicích
SO-01 Vodoláčský ústav

D01.60


2019

Zaměření původních dveří **Tp01.31** M 1:10
stupeň: dokumentace pro provedení stavby a výběr dodavatele
investor: **Lázně Luhačovice a.s.**
zodpovědný projektant: Ing. Petr Všečka, autorizovaný architekt
vypracovali: Ing. arch. K. Menšík, Ing. arch. S. Jagošová, Ing. P. Všečka, K. Všečka

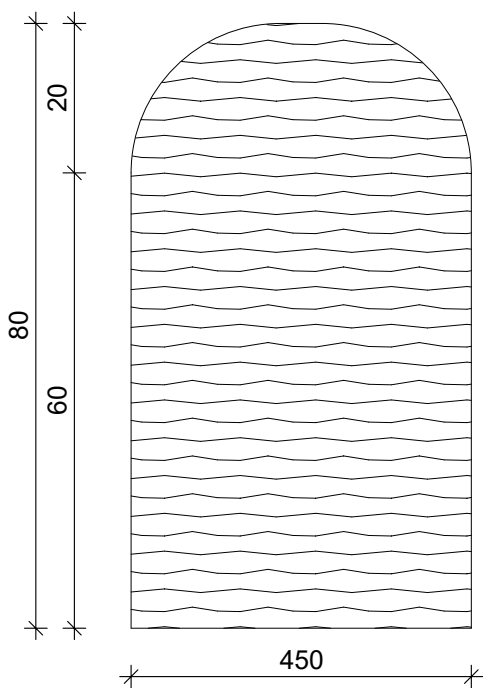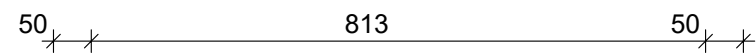 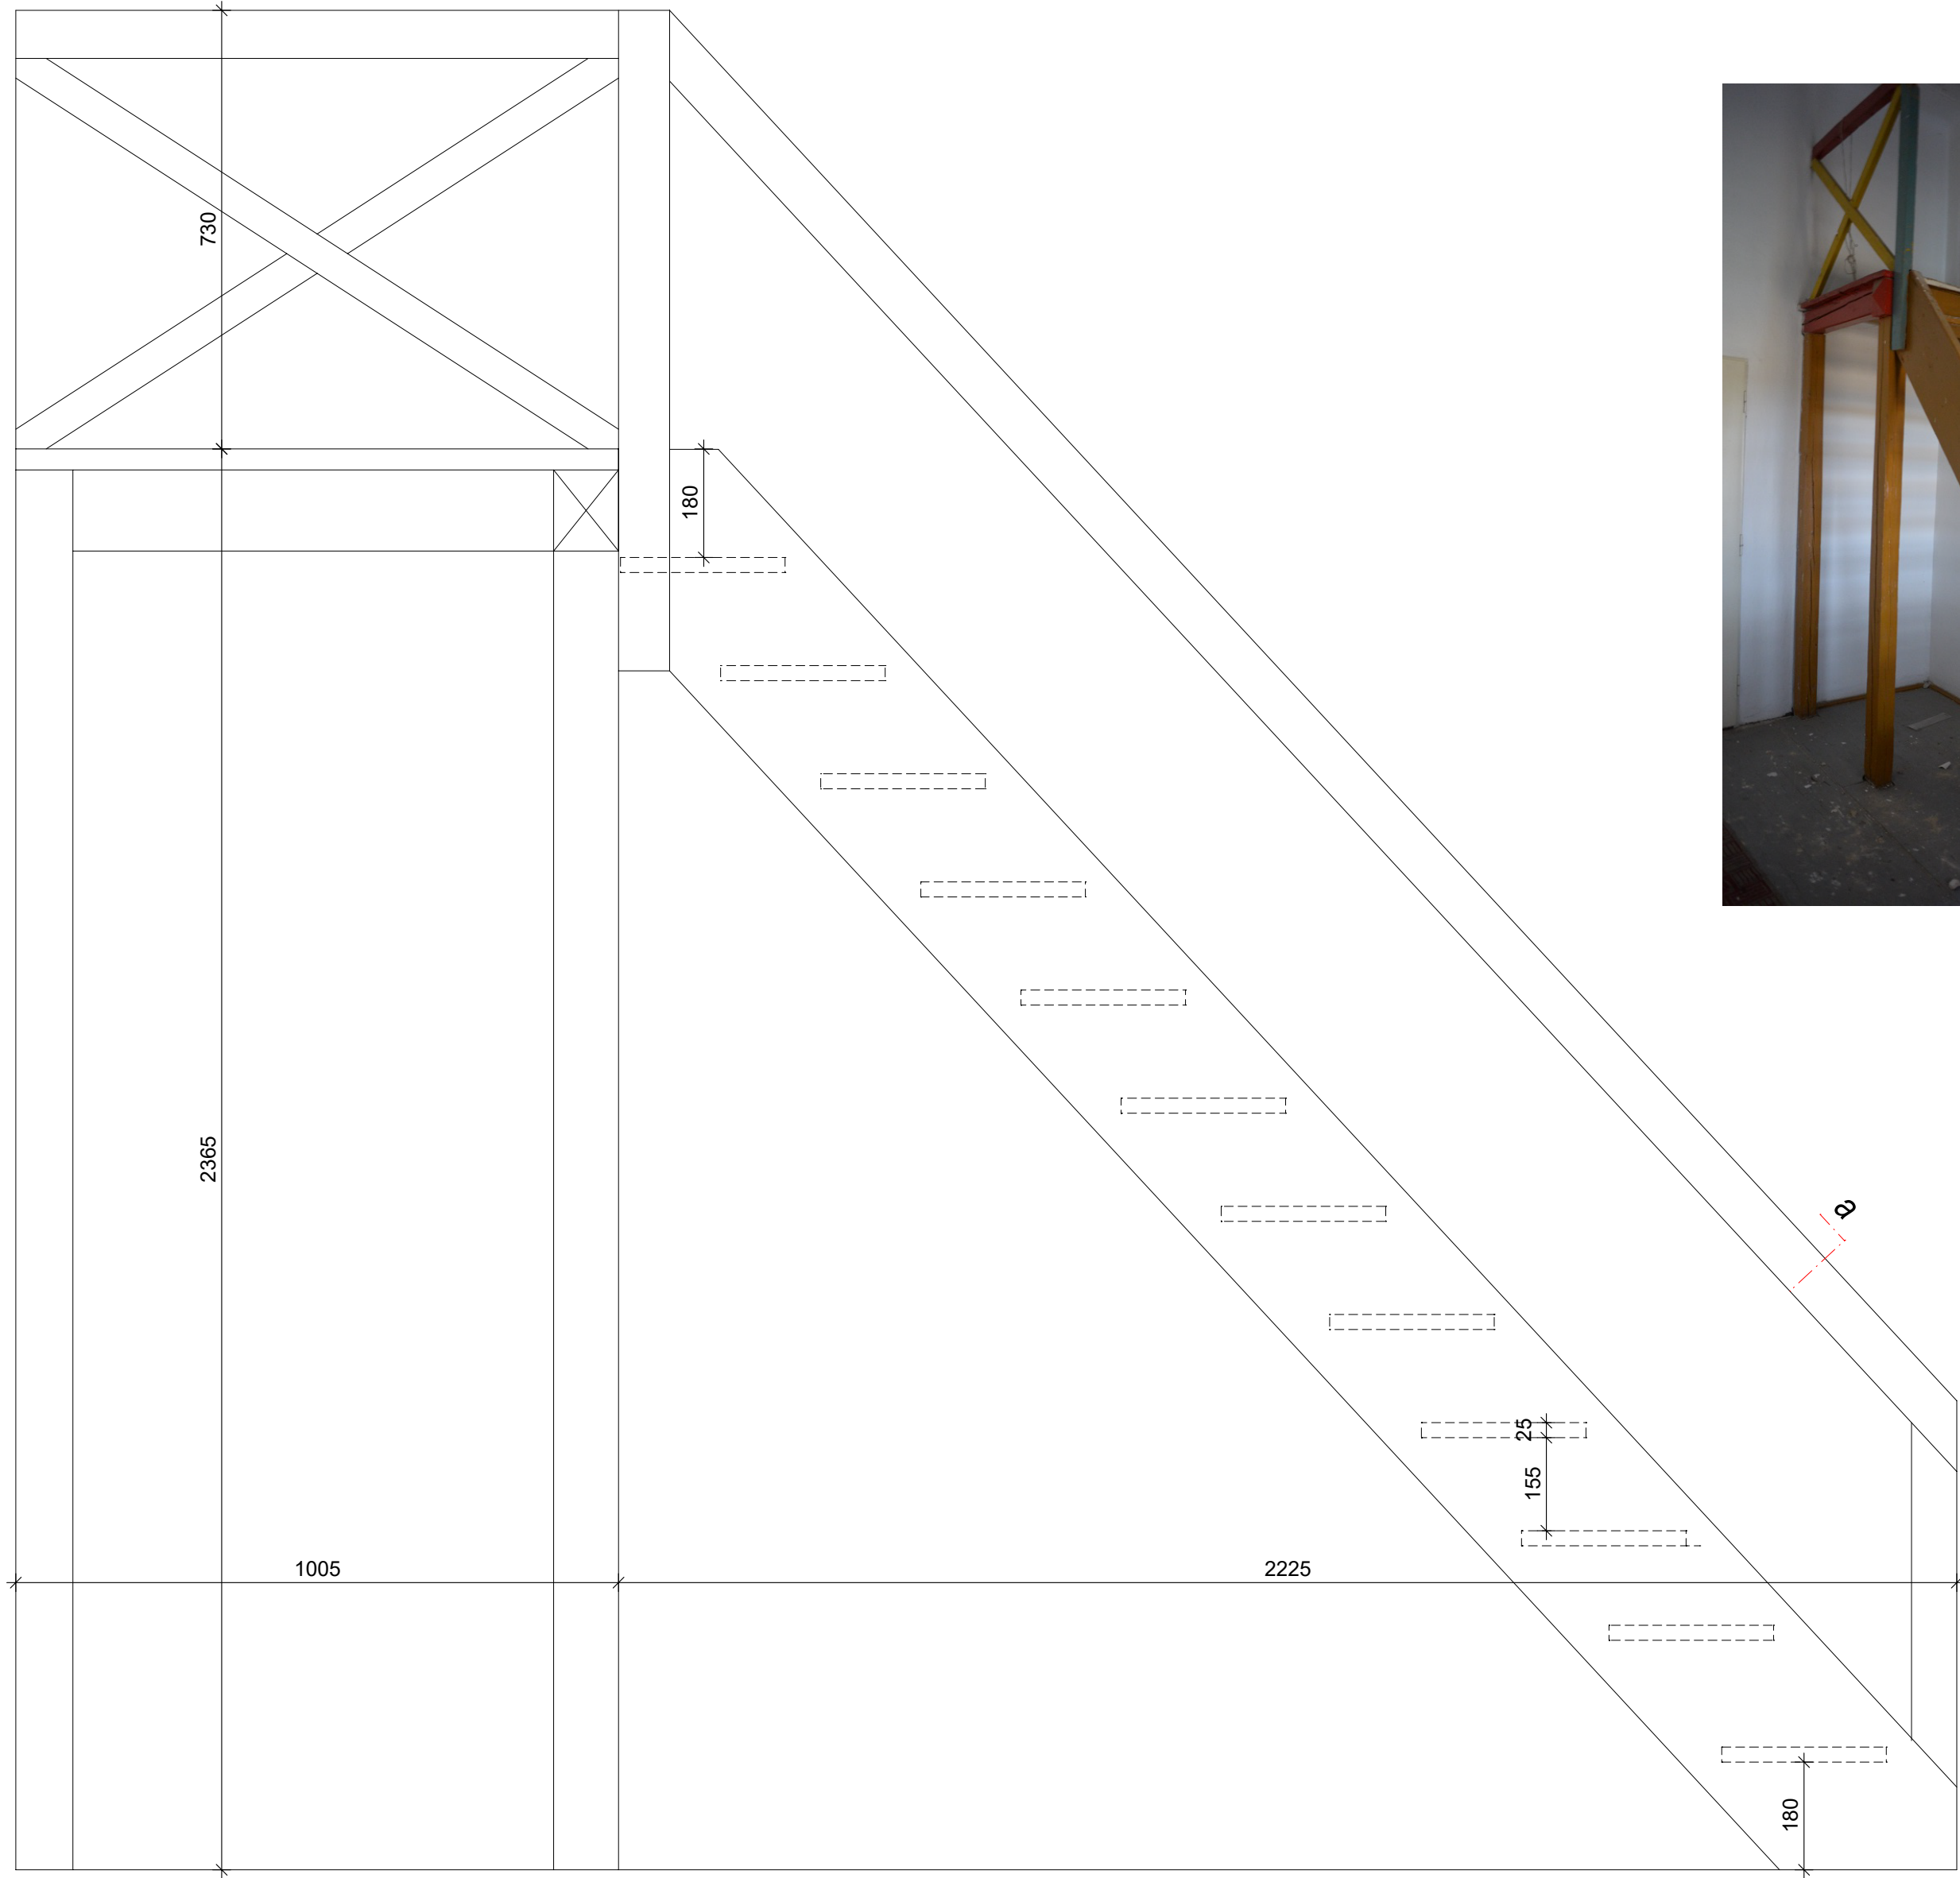

detail a - řez madlem 1:1

pūda TP 01 43

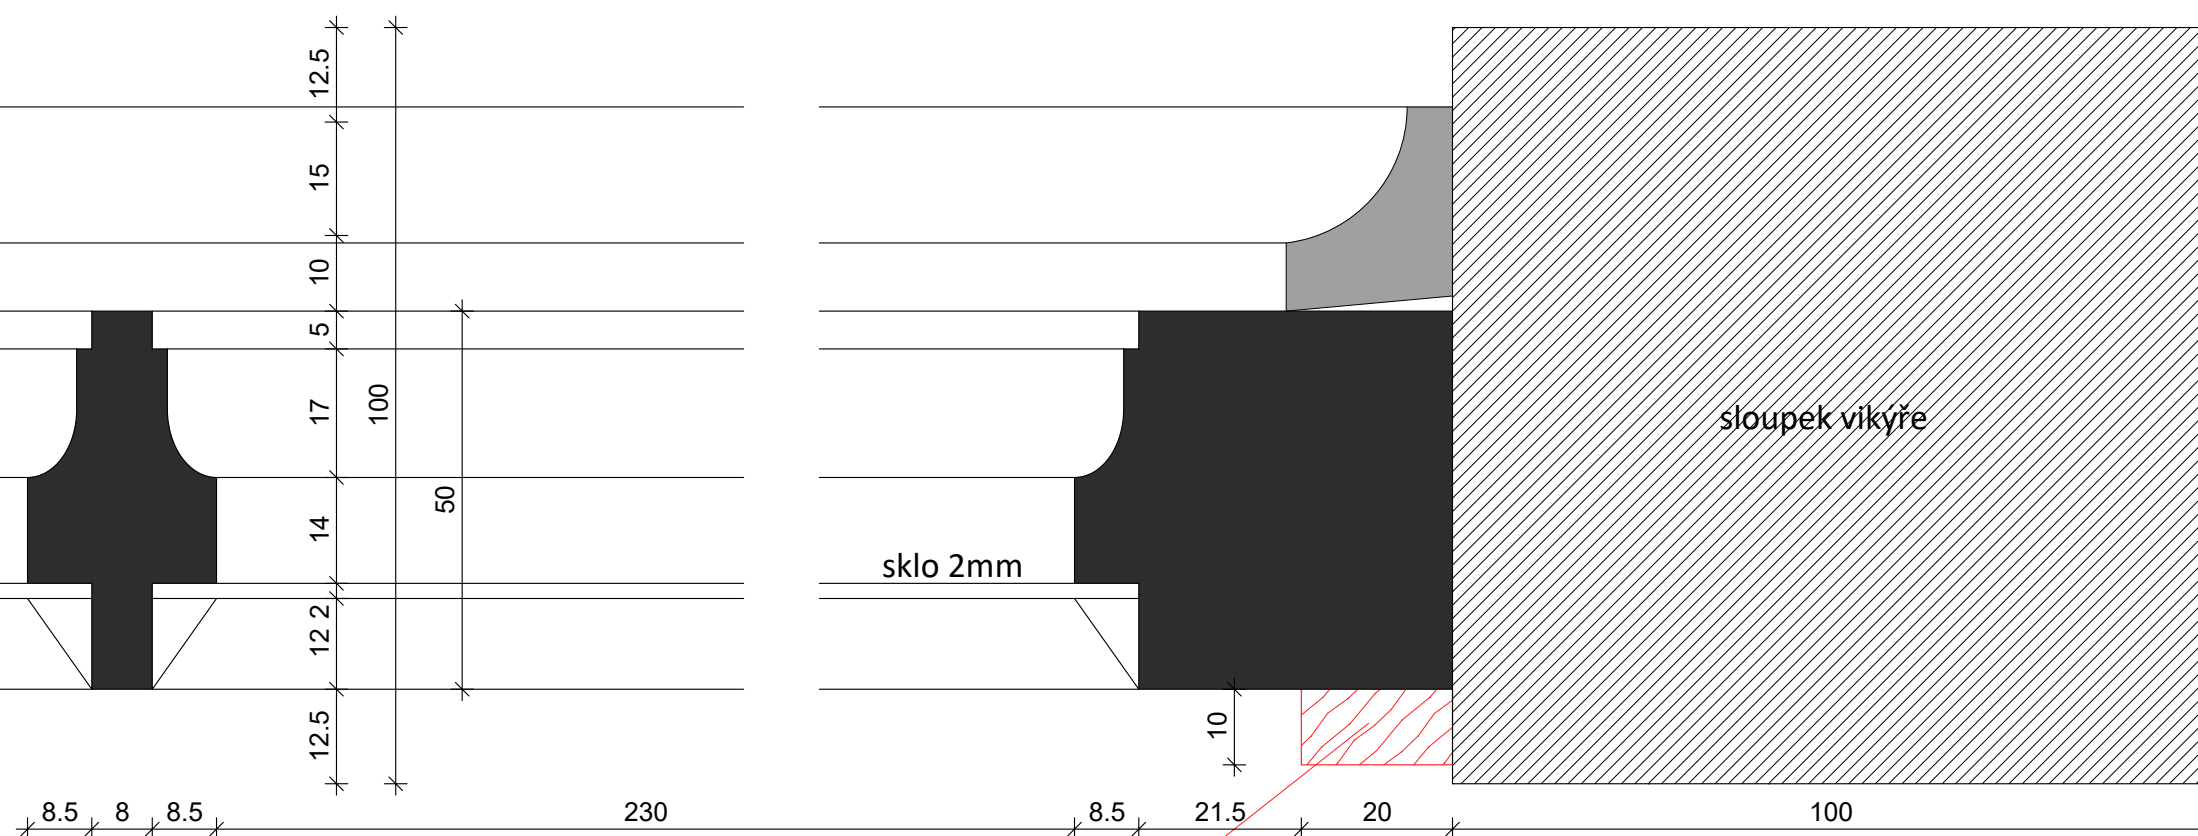

návrh - doplnit jednoduchou lištu k uchycení okna

$$\pm 0 = 263,10 \text{ m}$$

ZMĚNA 07.2019



TRANSAT®
ARCHITEKTI

**Obnova areálu Vodoláčebného
ústavu v Luhačovicích
SO-01 Vodoláčebný ústav**

D01.62
2019

Zaměření původního okna **Tp01.43** M 1:10
stupeň: dokumentace pro provedení stavby a výběr dodavatele
investor: **Lázně Luhačovice a.s.**
zodpovědný projektant: Ing. Petr Všečka, autorizovaný architekt
vypracovali: Ing. arch. K. Menšík, Ing. arch. S. Jagošová, Ing. P. Všečka, K. Všečka

Okno půda

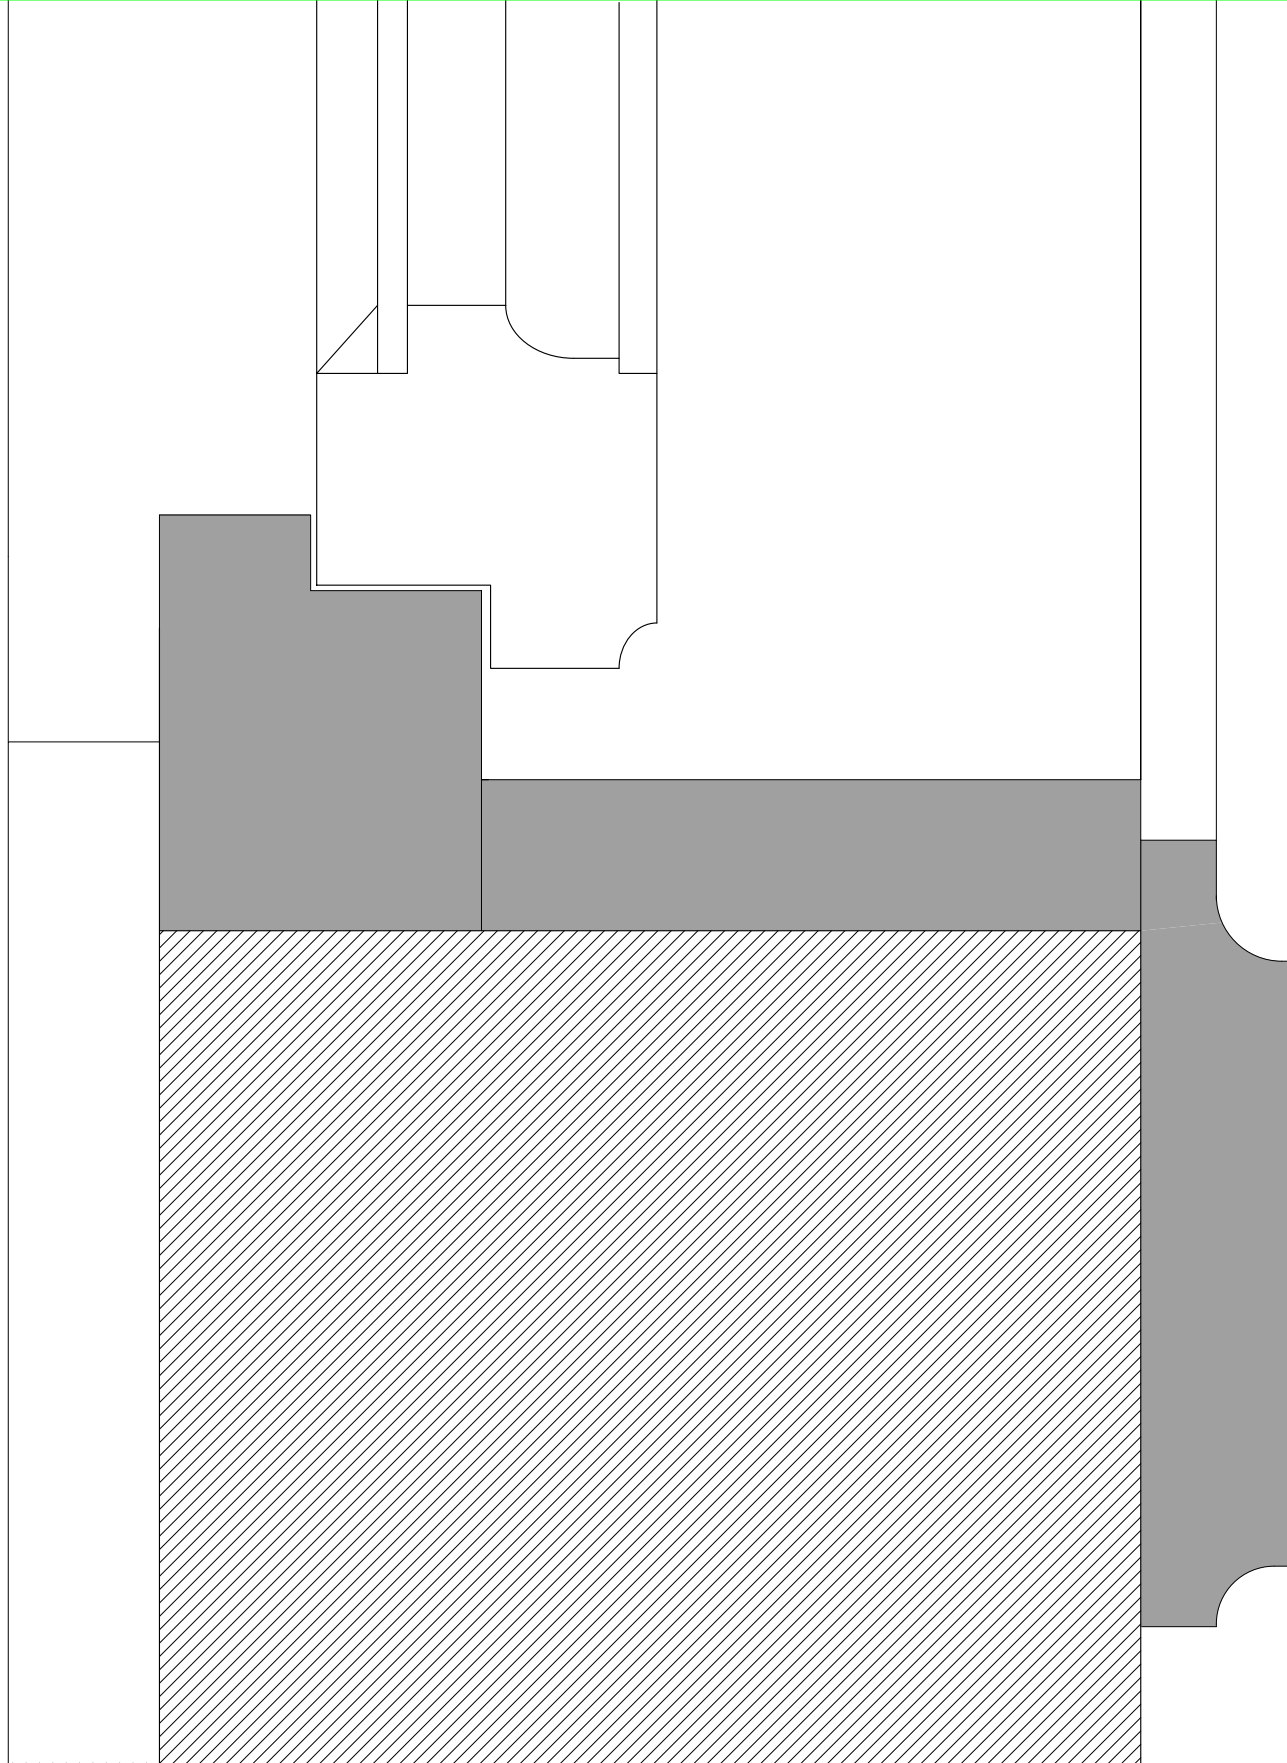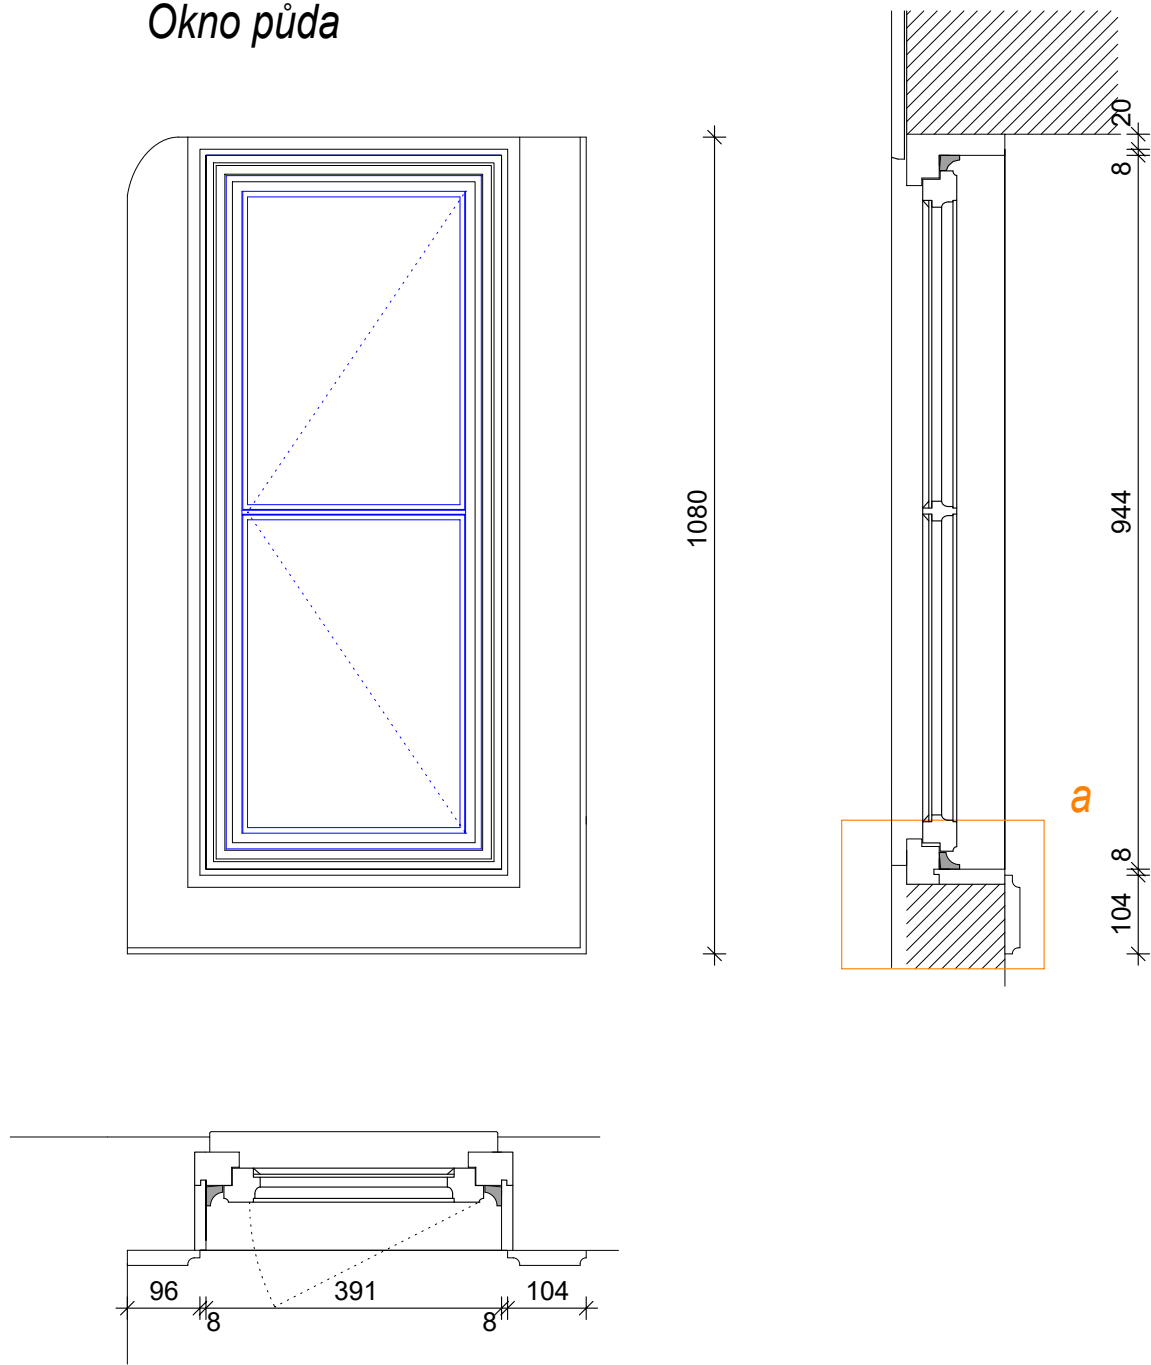

REVIZE 01.2020



Obnova areálu Vodoláčebného
ústavu v Luhačovicích
SO-01 Vodoláčebný ústav

Zaměření okna **Tp01.85**

D01.63

2019



M 1:10

stupeň: dokumentace pro provedení stavby a výběr dodavatele



investor: **Lázně Luhačovice a.s.**

zodpovědný projektant: Ing. Petr Všečka, autorizovaný architekt

vypracovali: Ing. arch. K. Menšík, Ing. arch. S. Jagošová, Ing. P. Všečka, K. Všečka

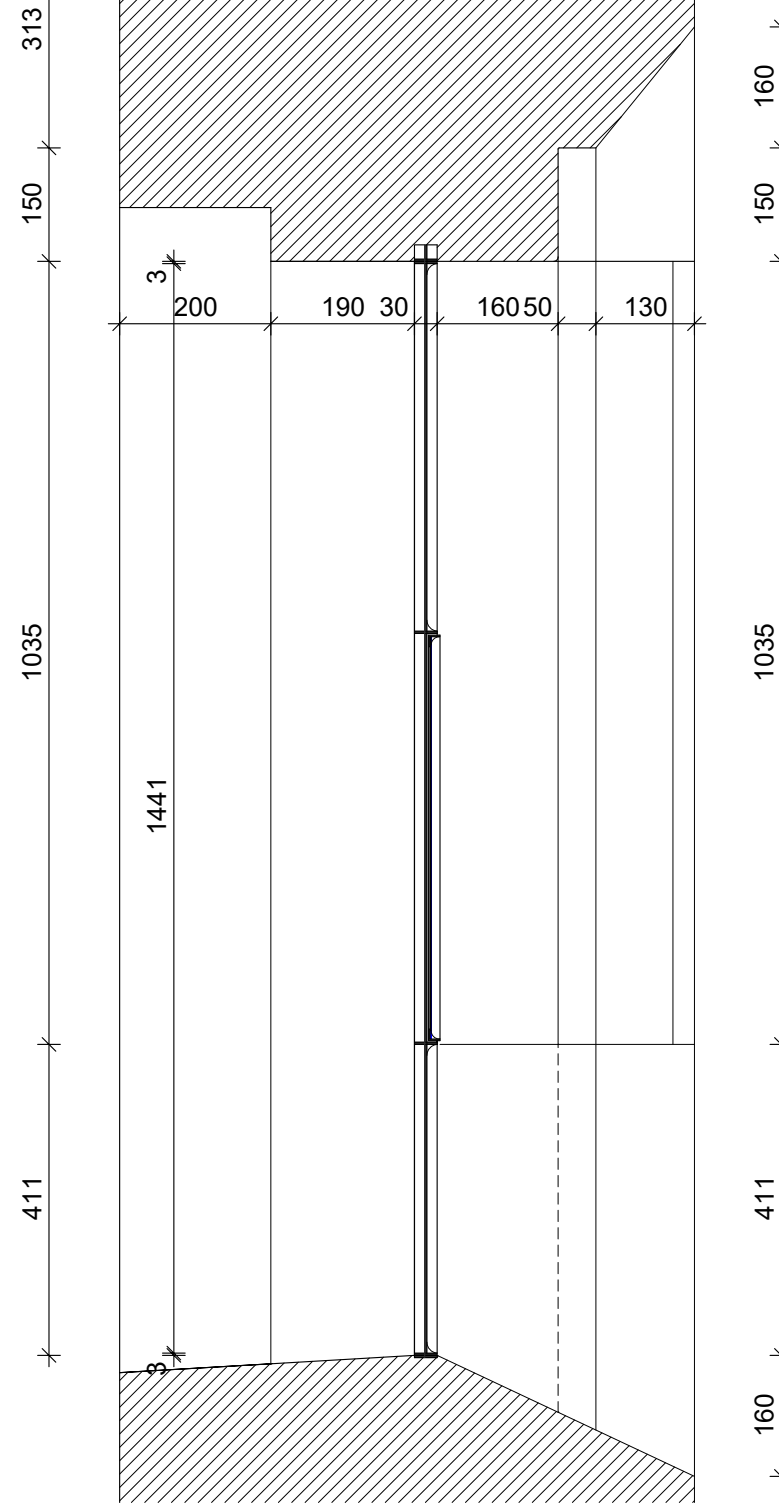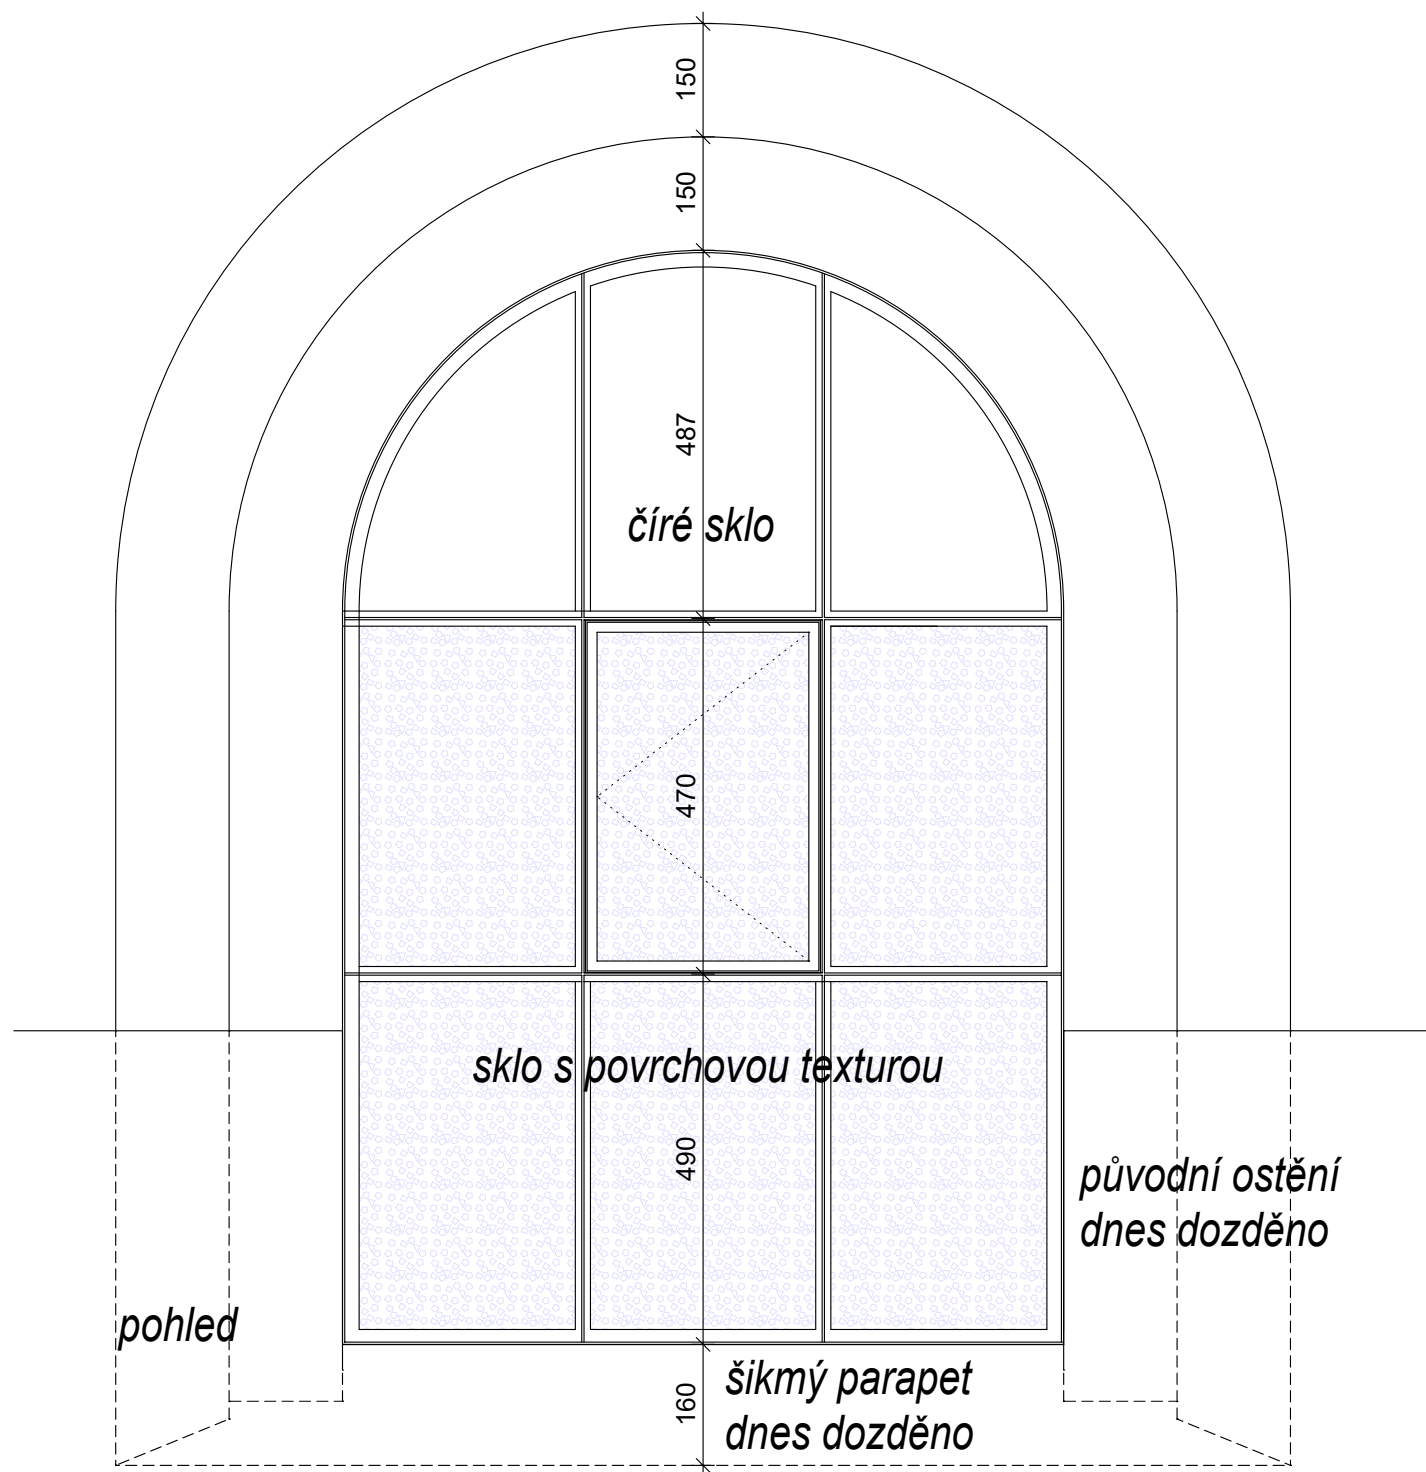


Detail středová ventilace 1:1

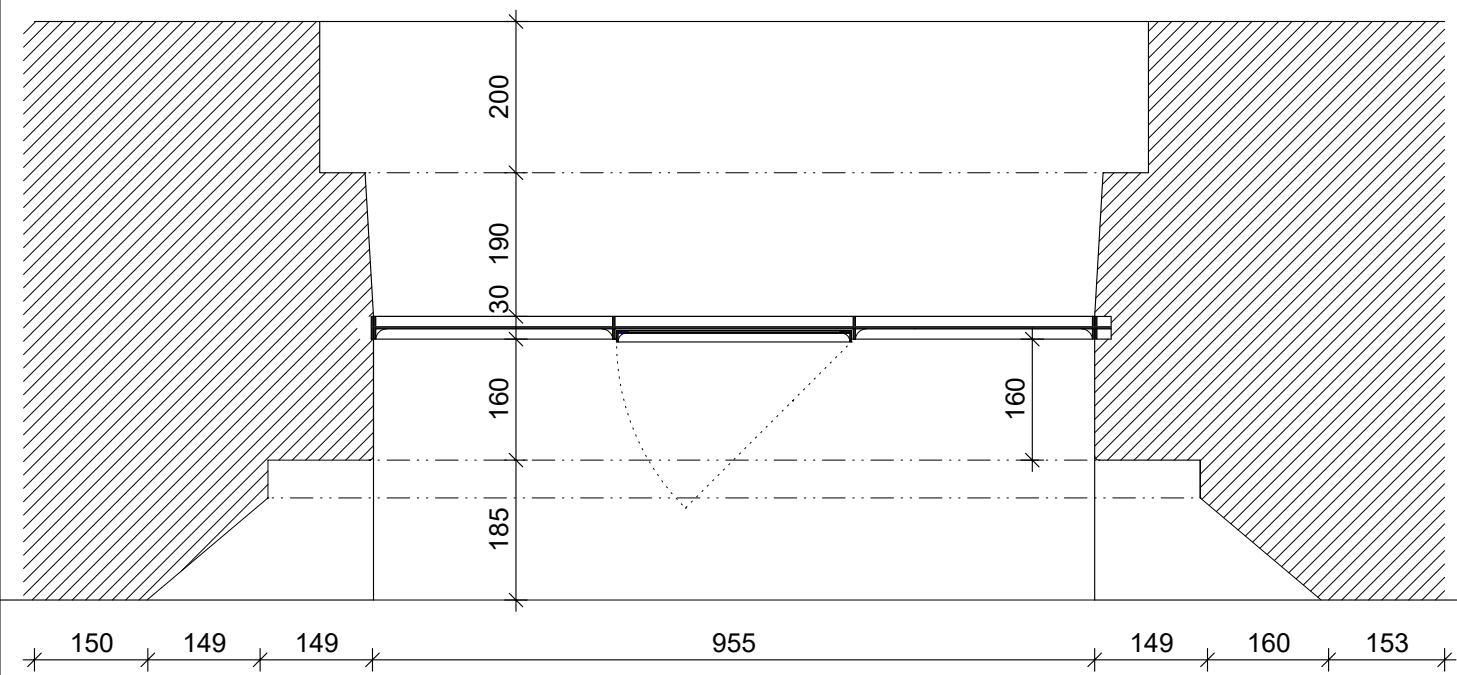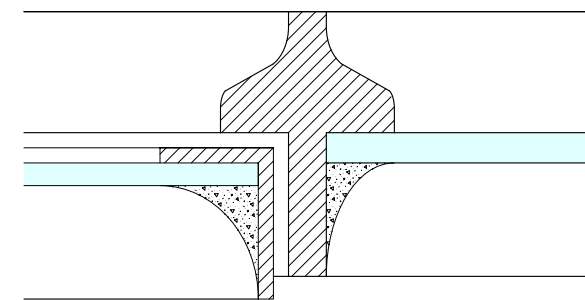

svislý řez

Detail 1:1

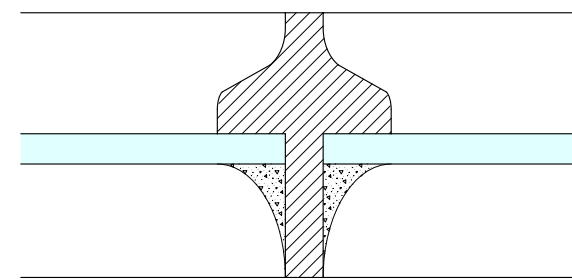

vodorovný řez

±0=263,10 m

ZMĚNA 07.2019



TRANSAT
ARCHITEKTI
Obnova areálu Vodoléčebného
ústavu v Luhačovicích
SO-01 Vodoléčebný ústav
Zaměření okna **Zp01.01**

D01.65

2019

M 1:10

stupeň: výběr zhotovitele a provádění stavby
investor: Lázně Luhačovice a.s.
zodpovědný projektant: Ing. Petr Všečka, autorizovaný architekt
vypracovali: Ing. arch. K. Menšík, Ing. arch. S. Jagošová, Ing. P. Všečka, K. Všečka

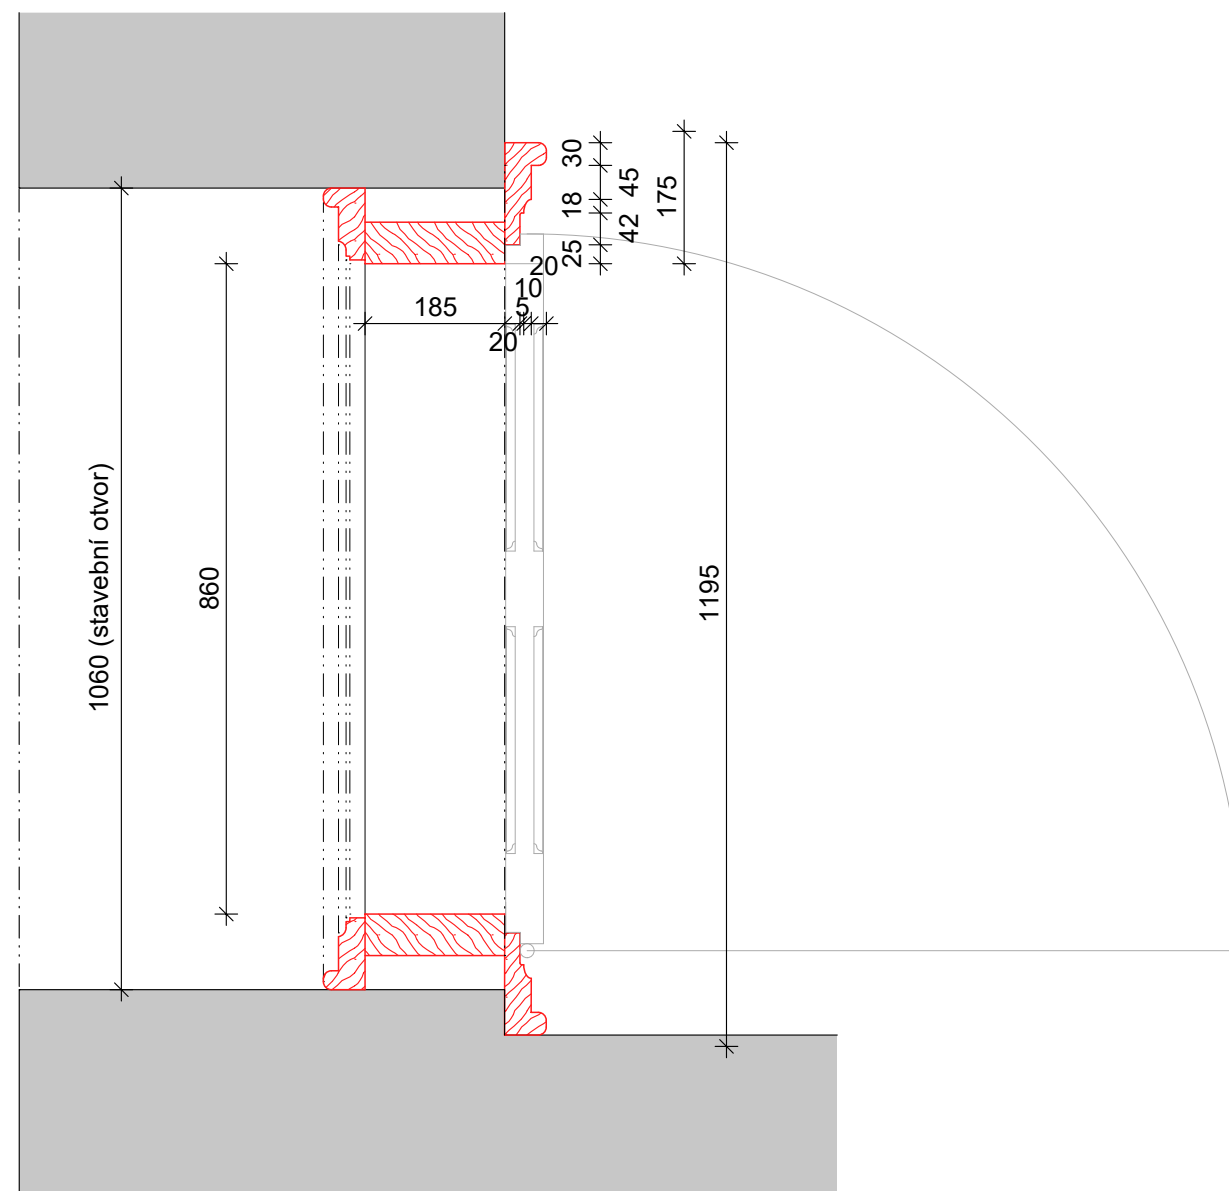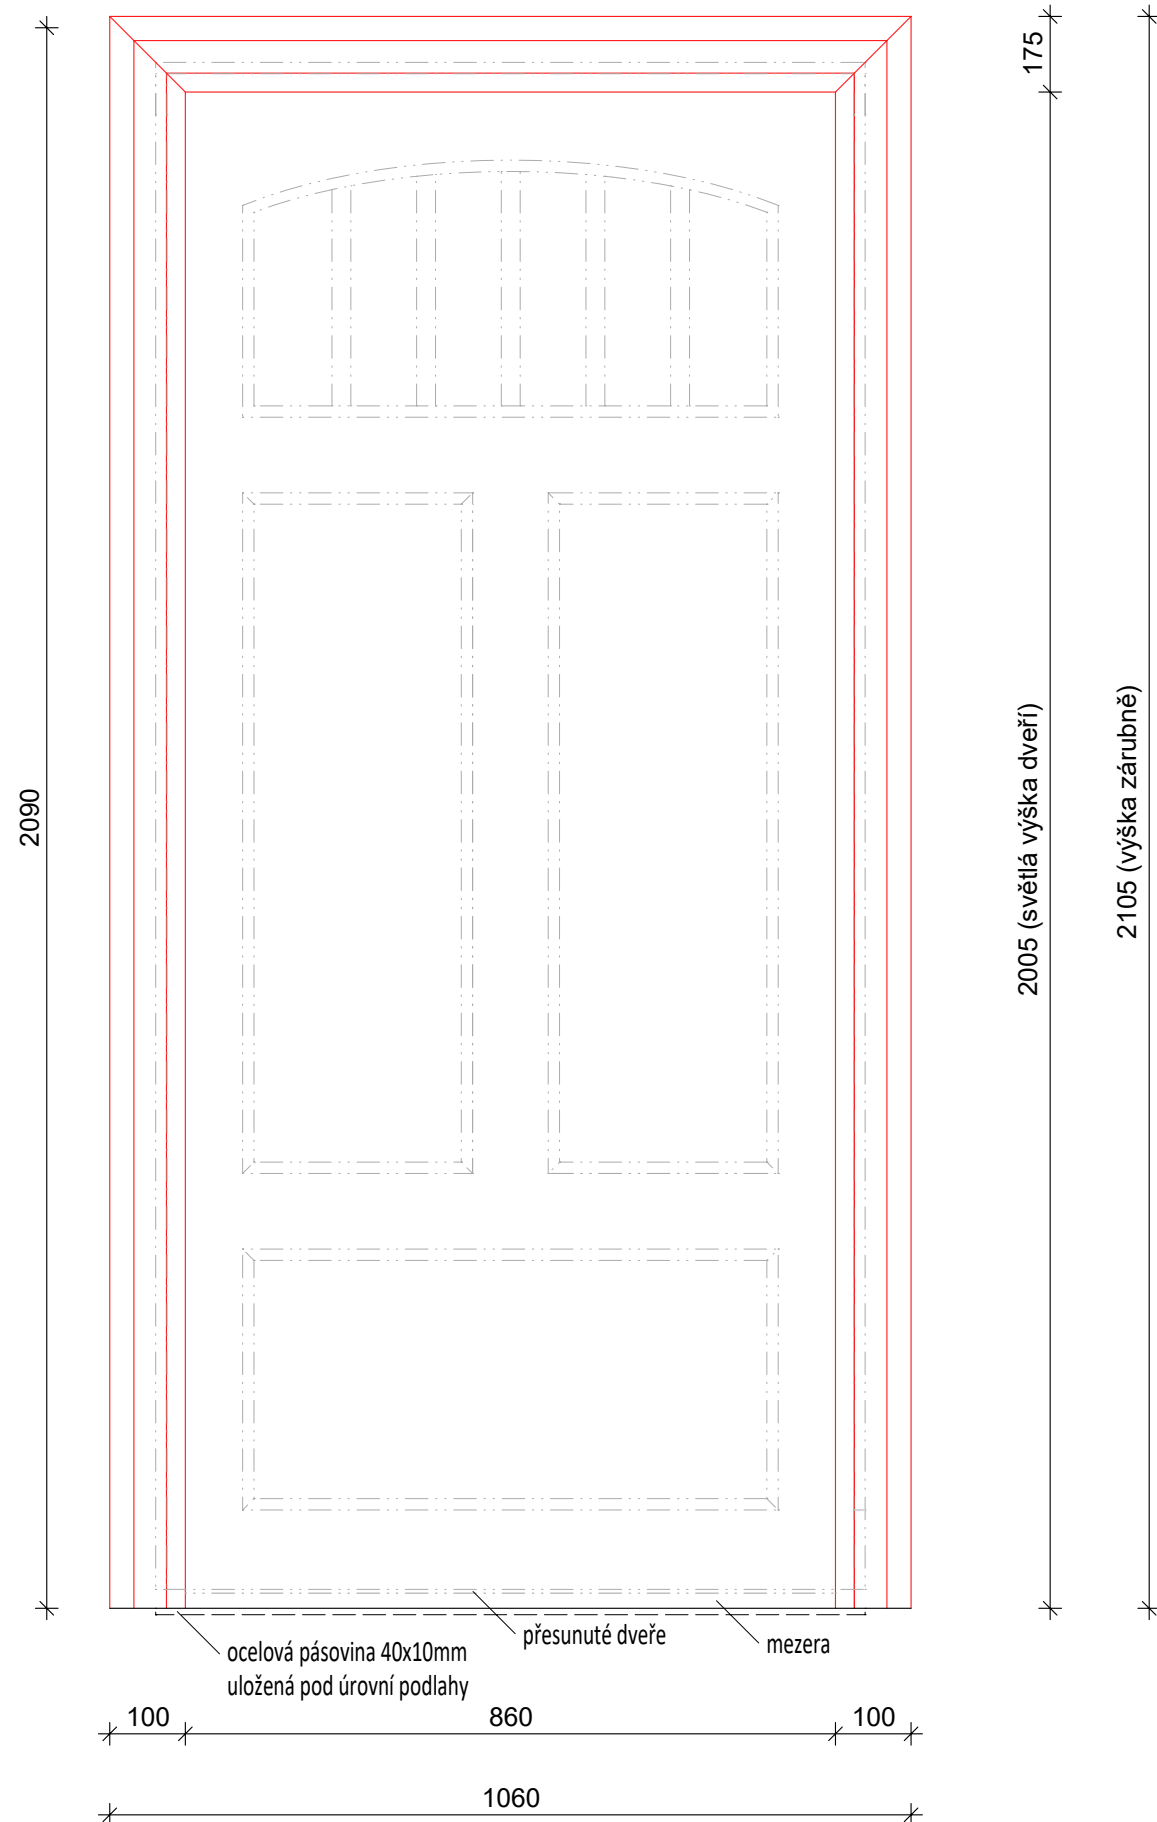

pozn. : zárubně vyrobit na míru dle konkrétního křídla
pozn. : profilace detailu viz výkres D01.92
Všechny rozměry je nutno na místě před výrobou proměřit

Projekt je podkladem pro výrobní dokumentaci dodavatele stavby, která bude před realizací předkládána autorskému doзору k protokolárnímu odsouhlasení.
Všechny projektem navrhované tvary, materiály i povrchové úpravy budou před realizací dodavatelem vzorkovány k protokolárnímu odsouhlasení autorským dozorem.
Teprve poté je možné zahájit realizaci.

TRANSAT

ARCHITEKTI

Obnova areálu Vodoléčebného ústavu v Luhačovicích

SO-01 Vodoléčebný ústav

Dřevěná zárubeň **Tp01.01**

D01.66

2019

M 1:10



stupeň: dokumentace pro provedení stavby a výběr dodavatele

investor: **Lázně Luhačovice a.s.**

zodpovědný projektant: Ing. Petr Všečka, autorizovaný architekt

vypracovali: Ing. arch. K. Menšík, Ing. arch. S. Jagošová, Ing. P. Všečka, K. Všečka

REVIZE 01.2020

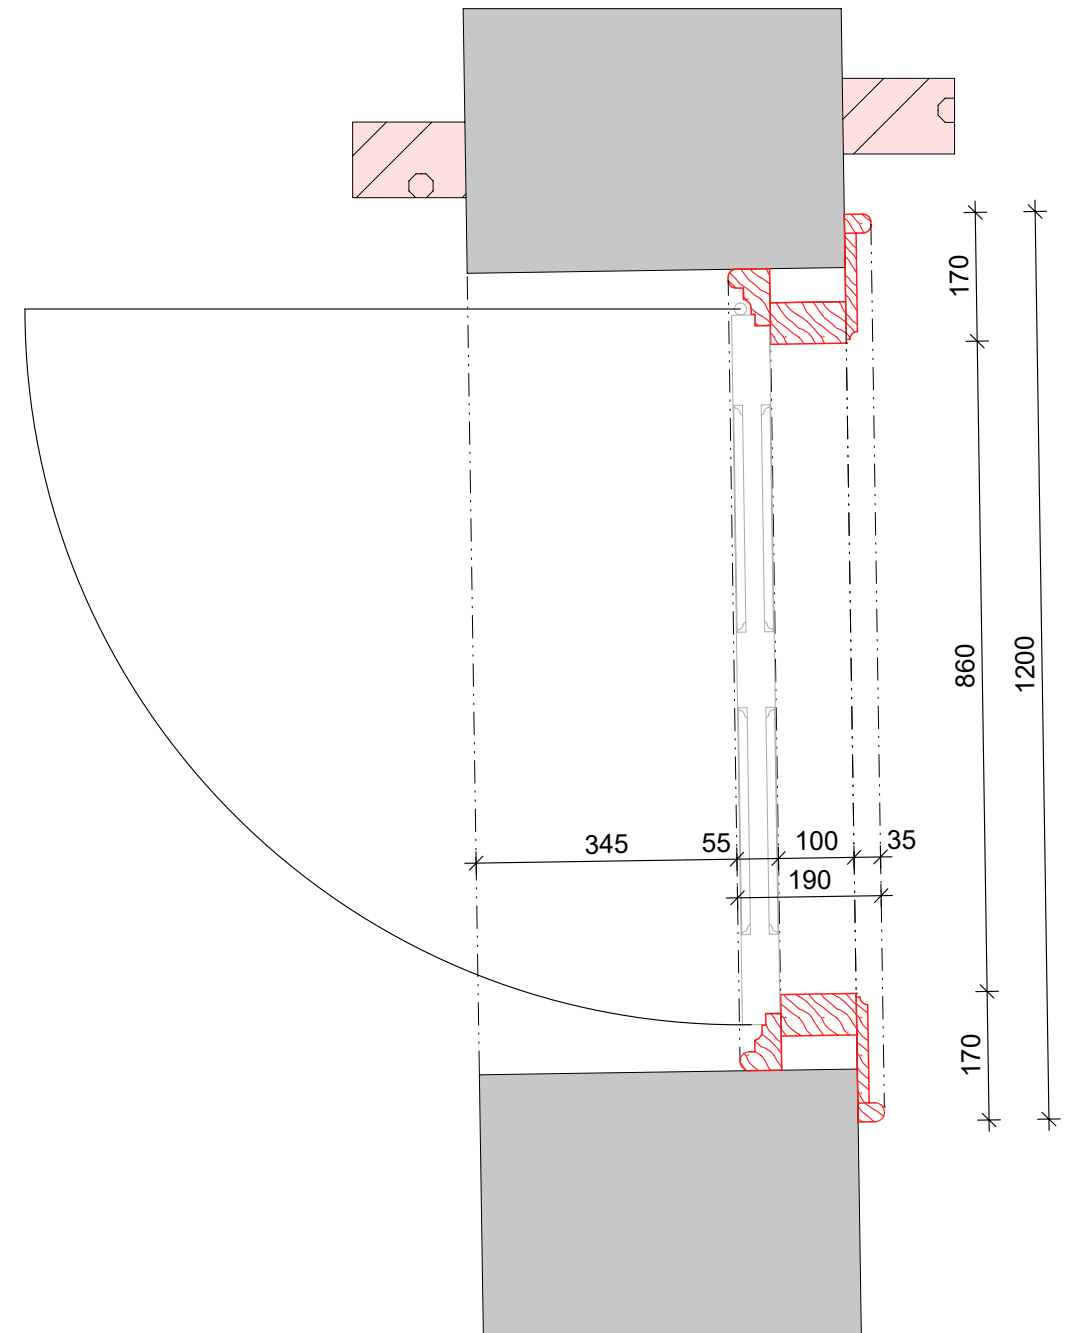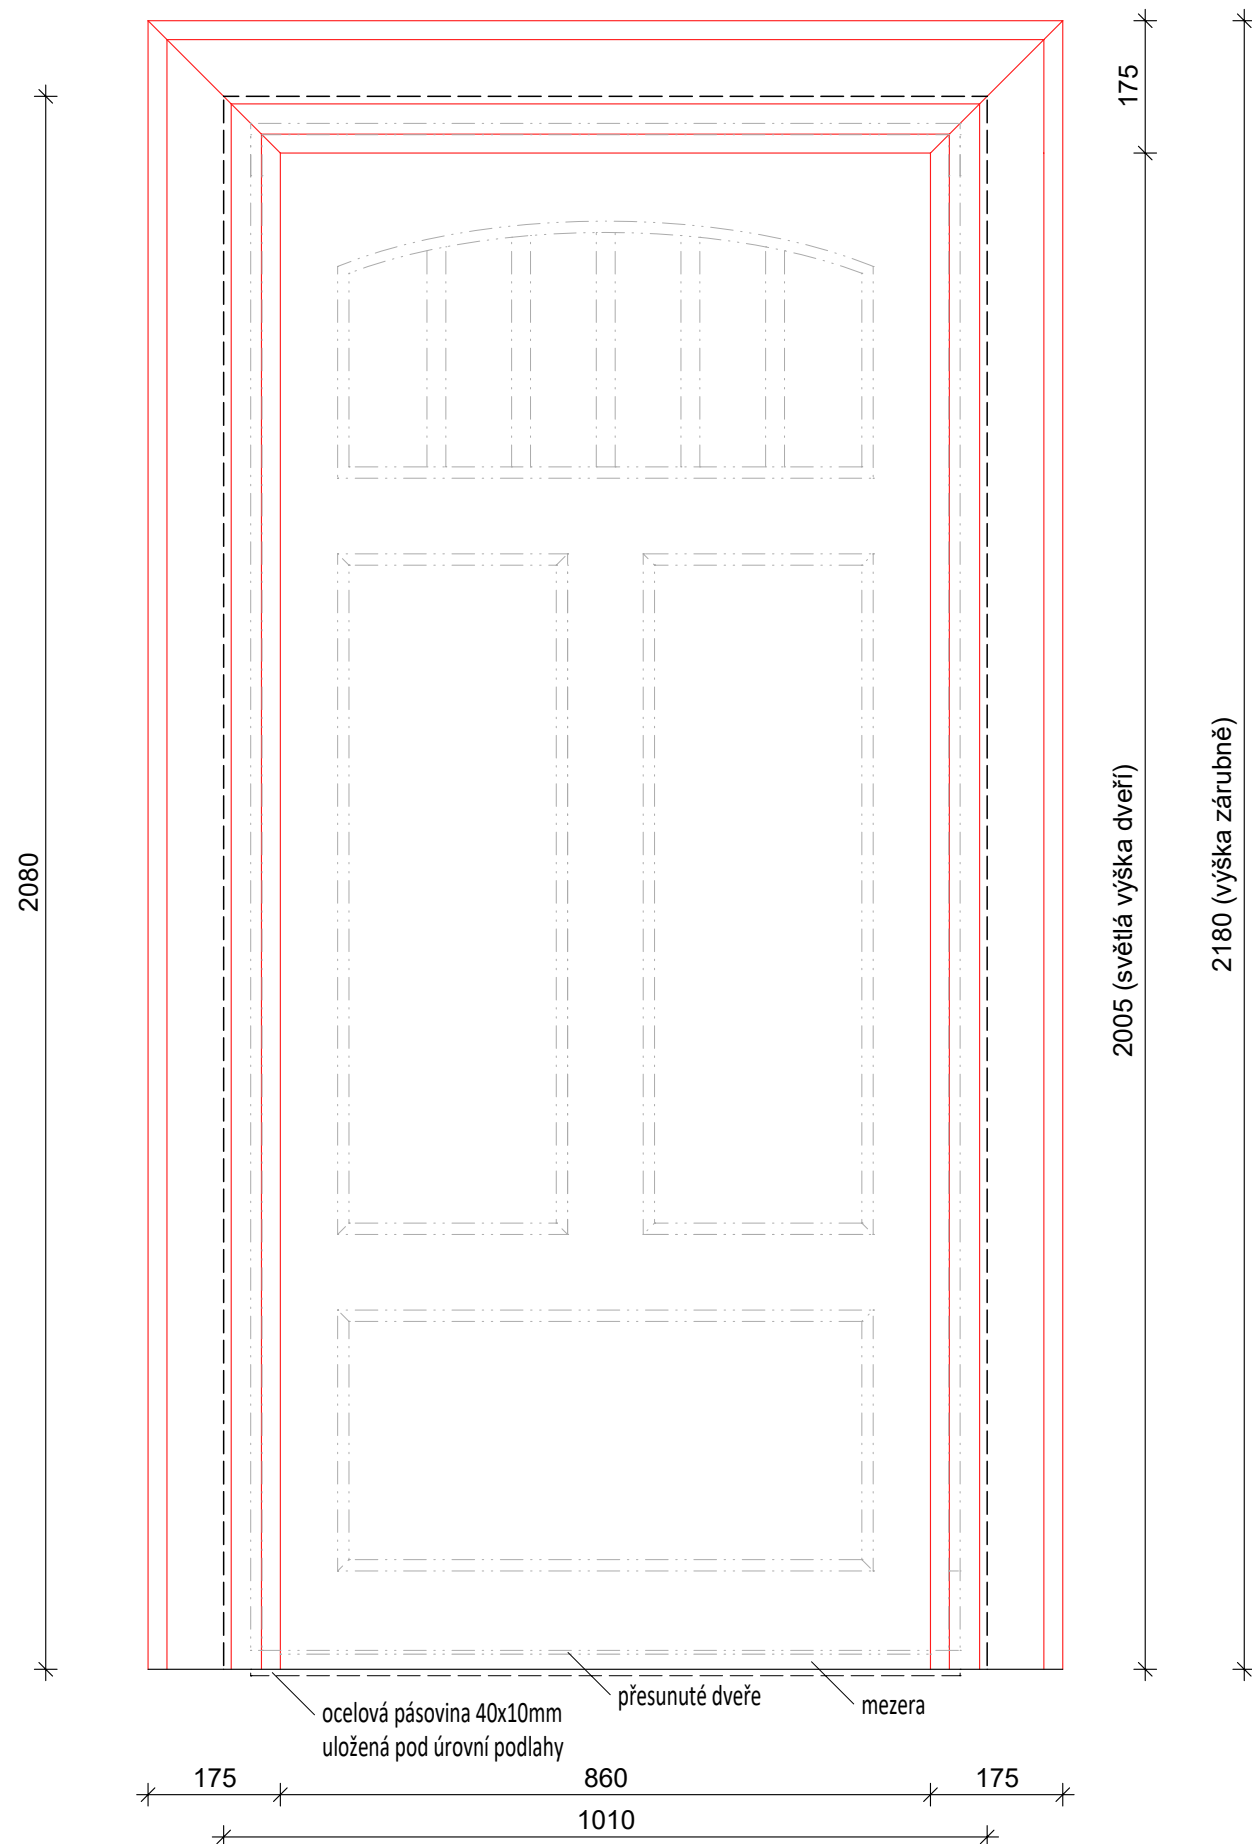

pozn. : zárubň vyrobiť na mieru dle konkrétního křídla
pozn. : profilace detailu viz výkres D01.92
Všechny rozměry je nutno na místě před výrobou proměřit

REVIZE 01.2020



Projekt je podkladem pro výrobní dokumentaci dodavatele stavby, která bude před realizací předkládána autorskému doзору k protokolárnímu odsouhlasení.
Všechny projektem navrhované tvary, materiály i povrchové úpravy budou před realizací dodavatelem vzorkovány k protokolárnímu odsouhlasení autorským dozorem.
Teprve poté je možné zahájit realizaci.

**TRANSAT**
ARCHITEKTI

Obnova areálu Vodoléčebného ústavu v Luhačovicích
SO-01 Vodoléčebný ústav
Dveře (Tp01.02)

D01.67
2019
M 1:10

stupeň: dokumentace pro provedení stavby a výběr dodavatele
investor: **Lázně Luhačovice a.s.**
zodpovědný projektant: Ing. Petr Všečetka, autorizovaný architekt
vypracovali: Ing. arch. K. Menšík, Ing. arch. S. Jagošová, Ing. P. Všečetka, K. Všečetka

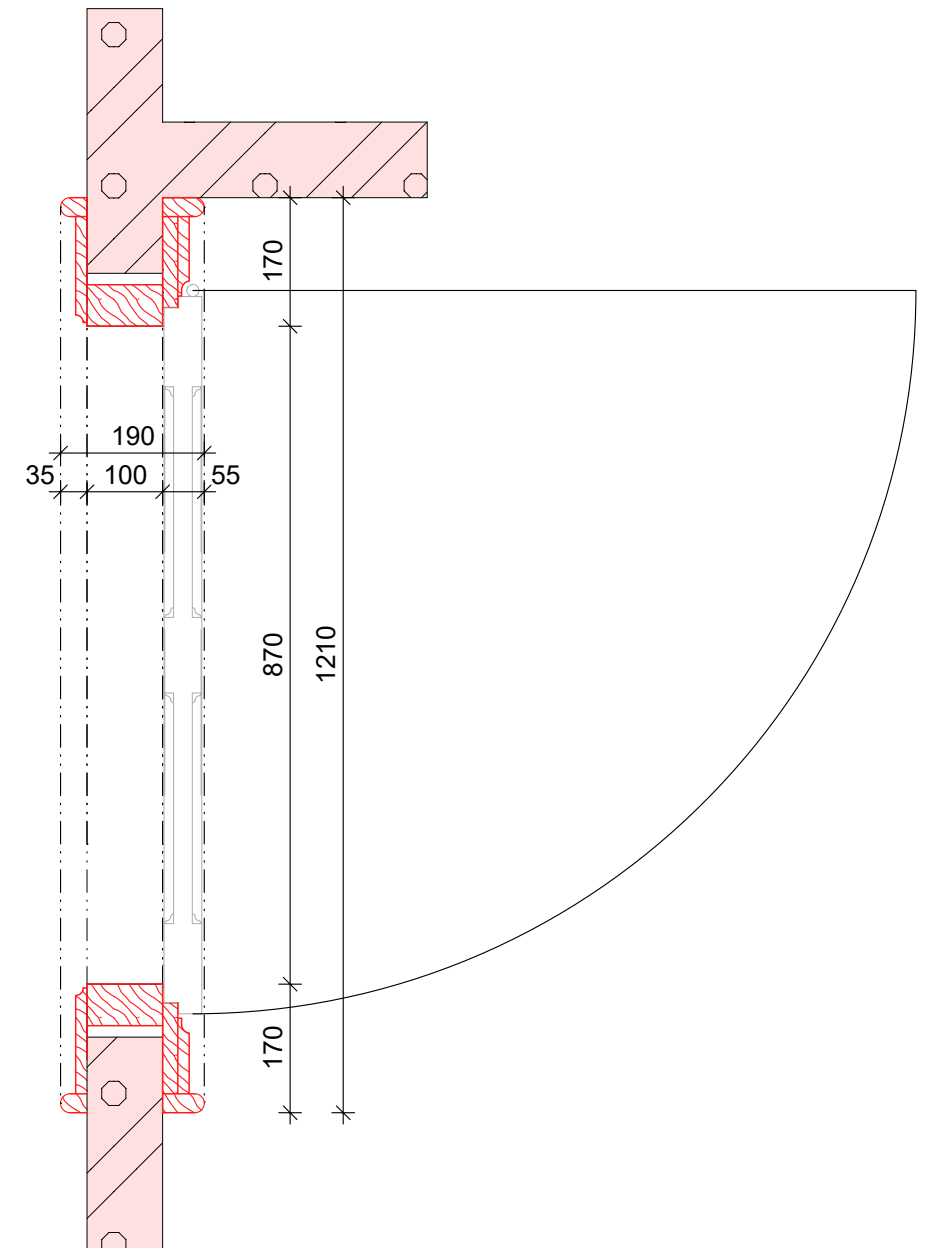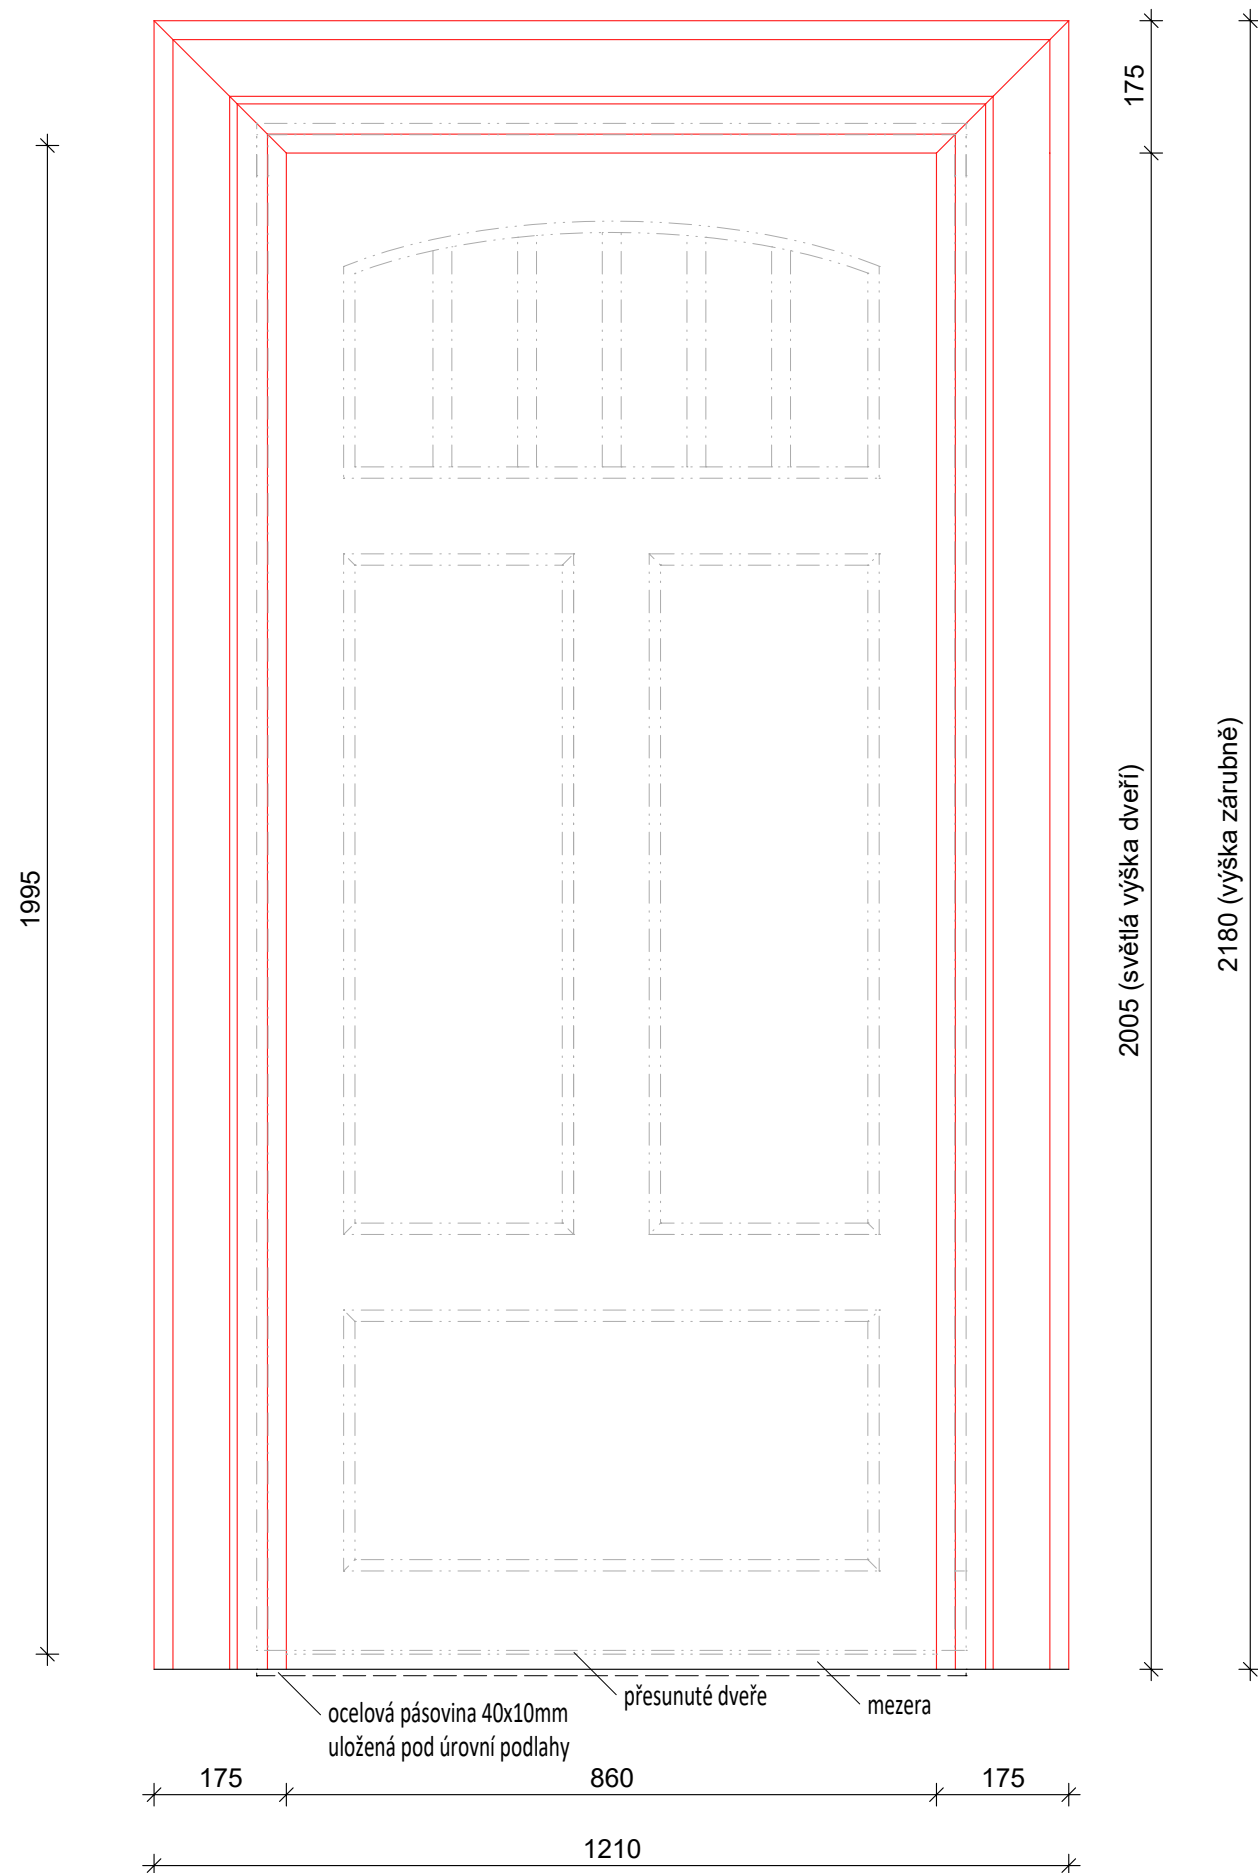

pozn. : záruběň vyrobit na míru dle konkrétního křídla
pozn. : profilace detailu viz výkres D01.92
Všechny rozměry je nutno na místě před výrobou proměřit


REVIZE 01.2020

Projekt je podkladem pro výrobní dokumentaci dodavatele stavby, která bude před realizací předkládána autorskému doзору k protokolárnímu odsouhlasení.
Všechny projektem navrhované tvary, materiály i povrchové úpravy budou před realizací dodavatelem vzorkovány k protokolárnímu odsouhlasení autorským dozorem.
Teprve poté je možné zahájit realizaci.



TRANSAT
ARCHITEKTI
Obnova areálu Vodoléčebného
ústavu v Luhačovicích
SO-01 Vodoléčebný ústav
Dveře (Tp01.04)

D01.68
2019


M 1:10
stupeň: dokumentace pro provedení stavby a výběr dodavatele
investor: **Lázně Luhačovice a.s.**
zodpovědný projektant: Ing. Petr Všeťečka, autorizovaný architekt
vypracovali: Ing. arch. K. Menšík, Ing. arch. S. Jagošová, Ing. P. Všeťečka, K. Všeťečka

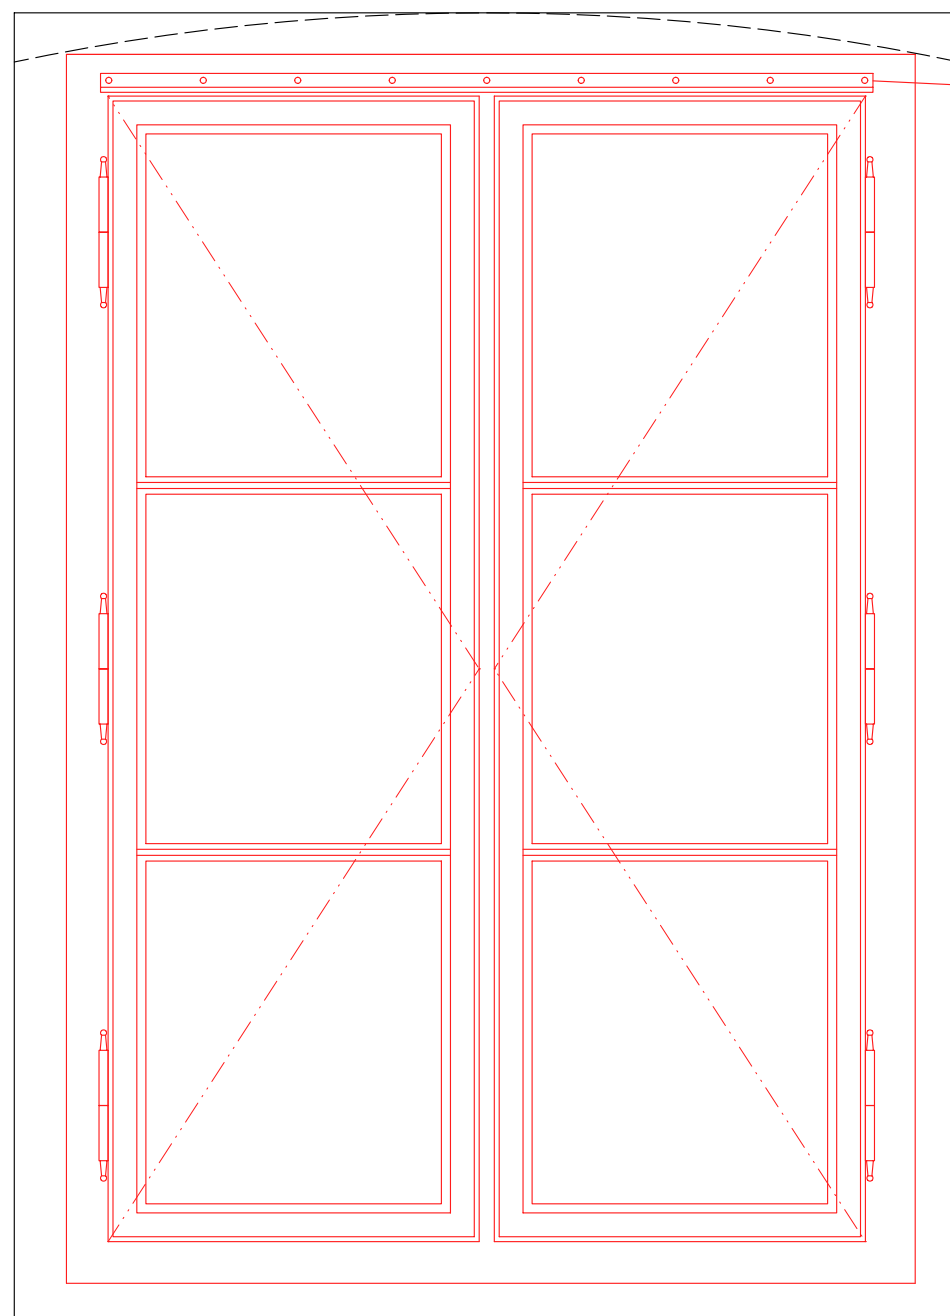

Pohled z exteriéru

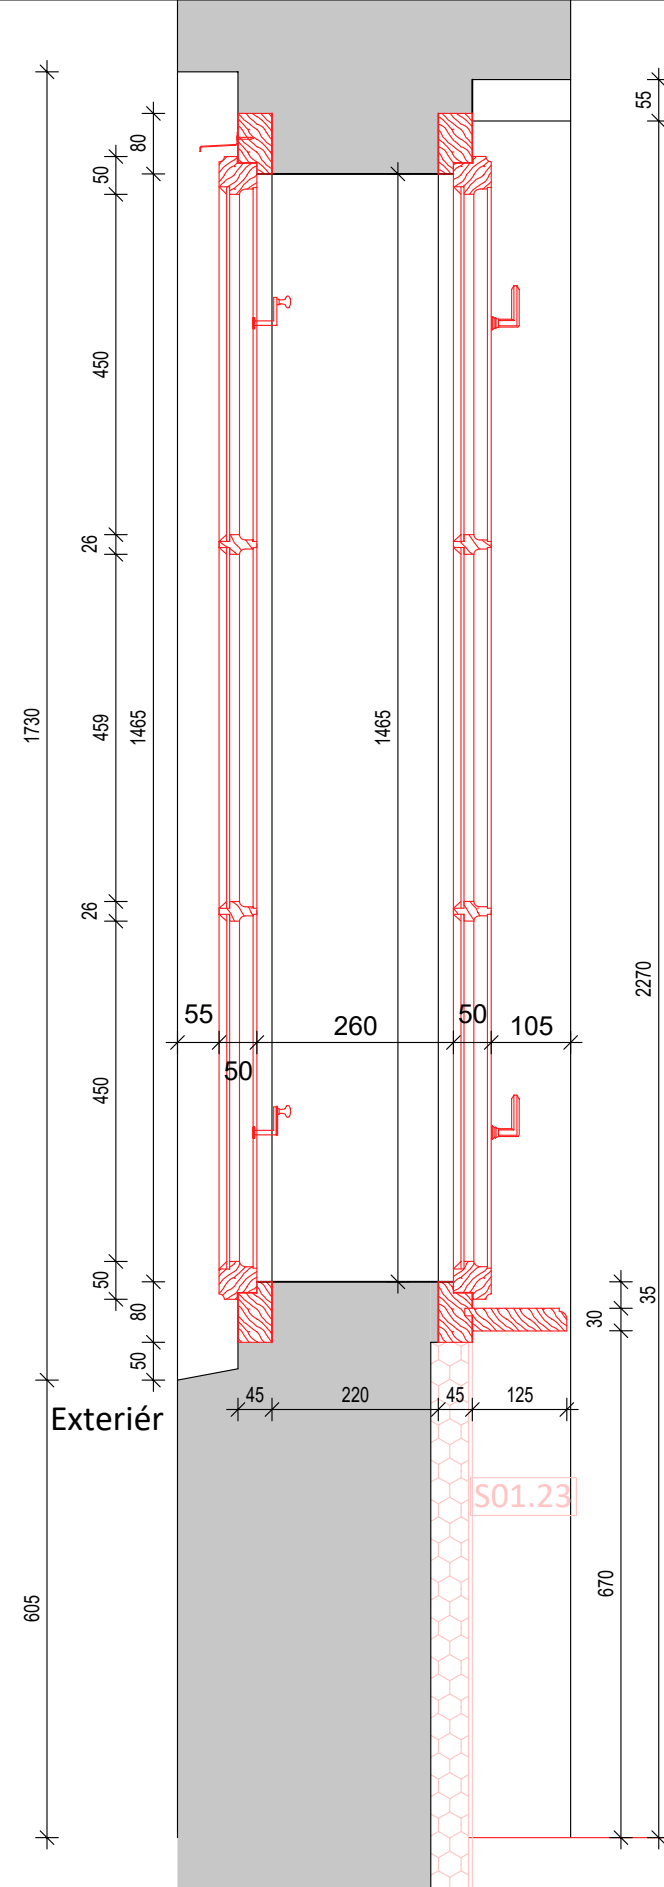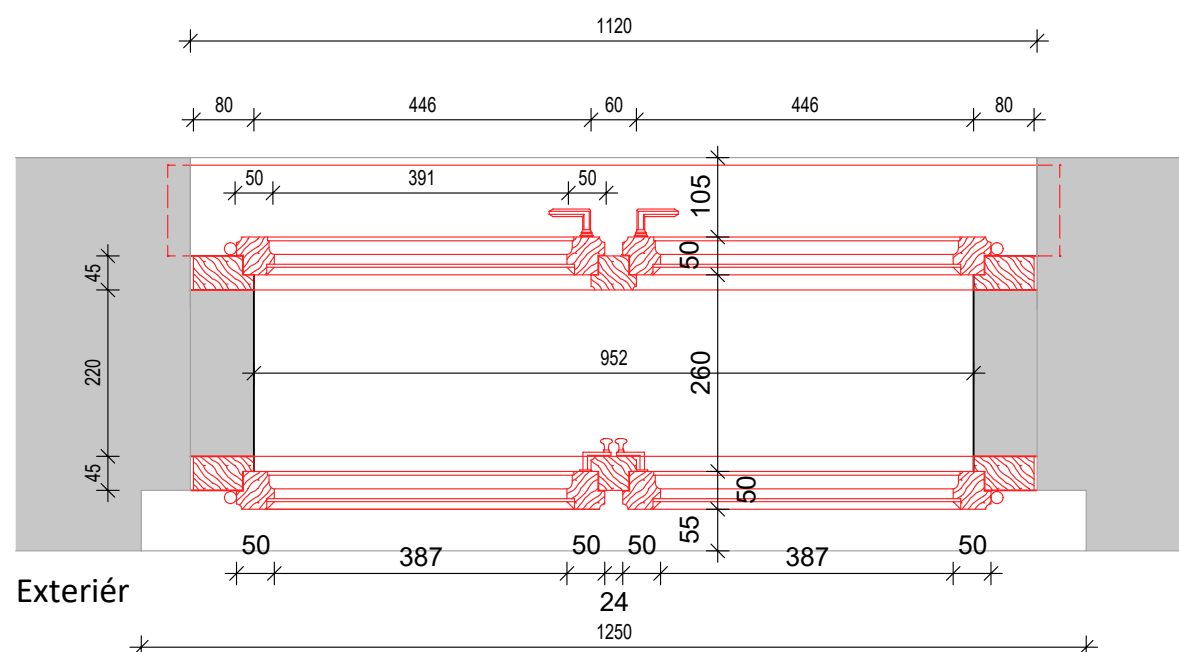

Projekt je podkladem pro výrobní dokumentaci dodavatele stavby, která bude před realizací předkládána autorskému doзору k protokolárnímu odsouhlasení. Všechny projektem navrhované tvary, materiály i povrchové úpravy budou před realizací dodavatelem vzorkovány k protokolárnímu odsouhlasení autorským dozorem. Teprve poté je možné zahájit realizaci.

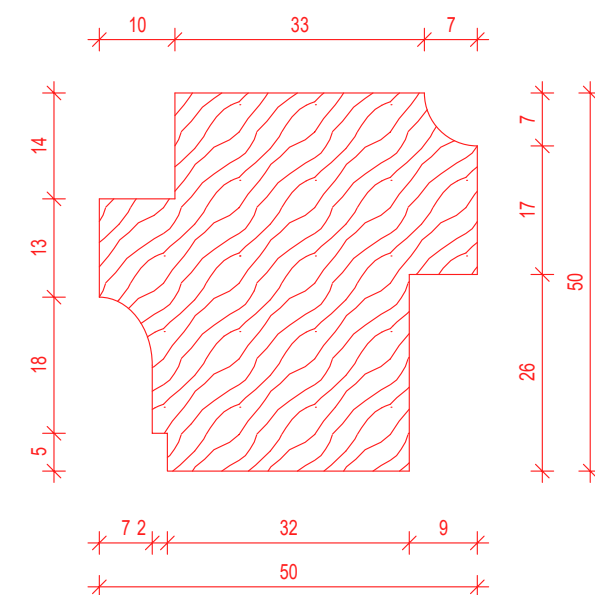

ZMĚNA 07.2019

TRANSAT
ARCHITEKTI
Obnova areálu Vodoléčebného
ústavu v Luhačovicích
SO-01 Vodoléčebný ústav

D01.69



2019

Okno přízemí (Tn01.06)


M 1:10

stupeň: dokumentace pro provedení stavby a výběr dodavatele
investor: Lázně Luhačovice a.s.



zodpovědný projektant: Ing. Petr Všečka, autorizovaný architekt
vypracovali: Ing. arch. K. Menšík, Ing. arch. S. Jagošová, Ing. P. Všečka, K. Všečka

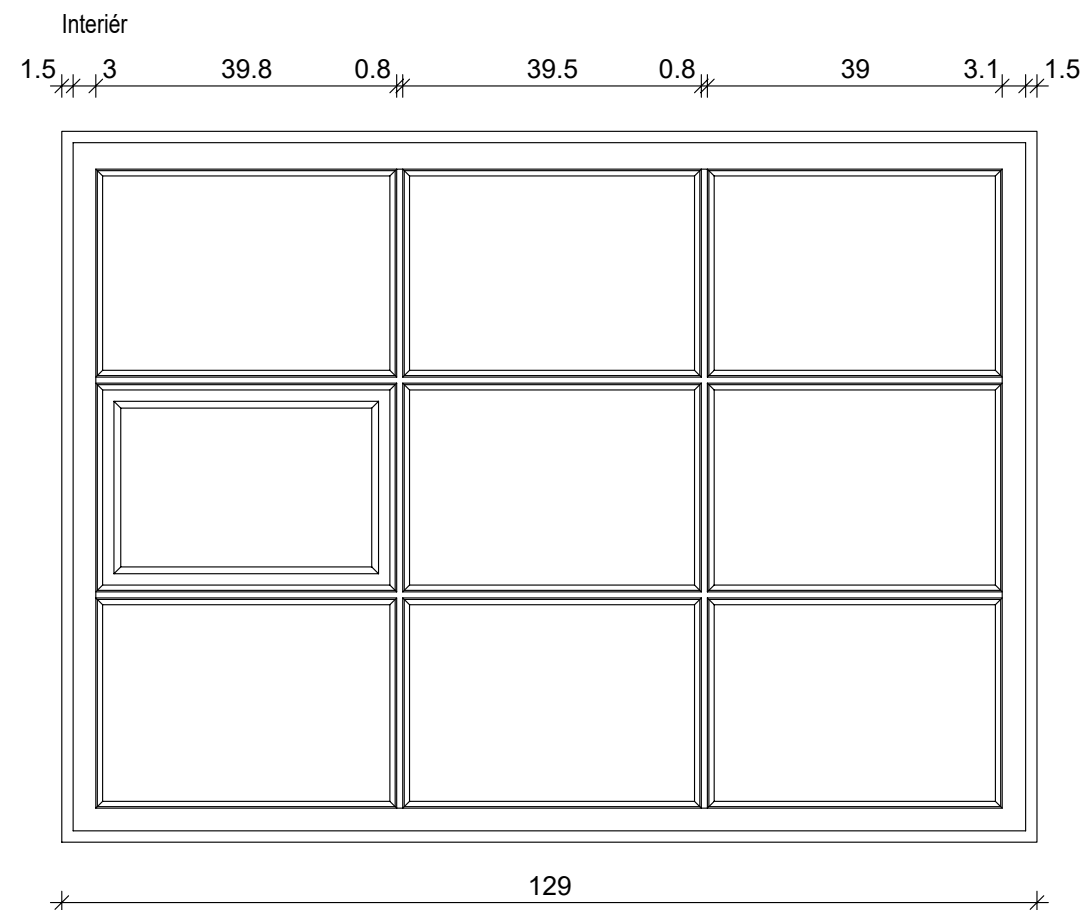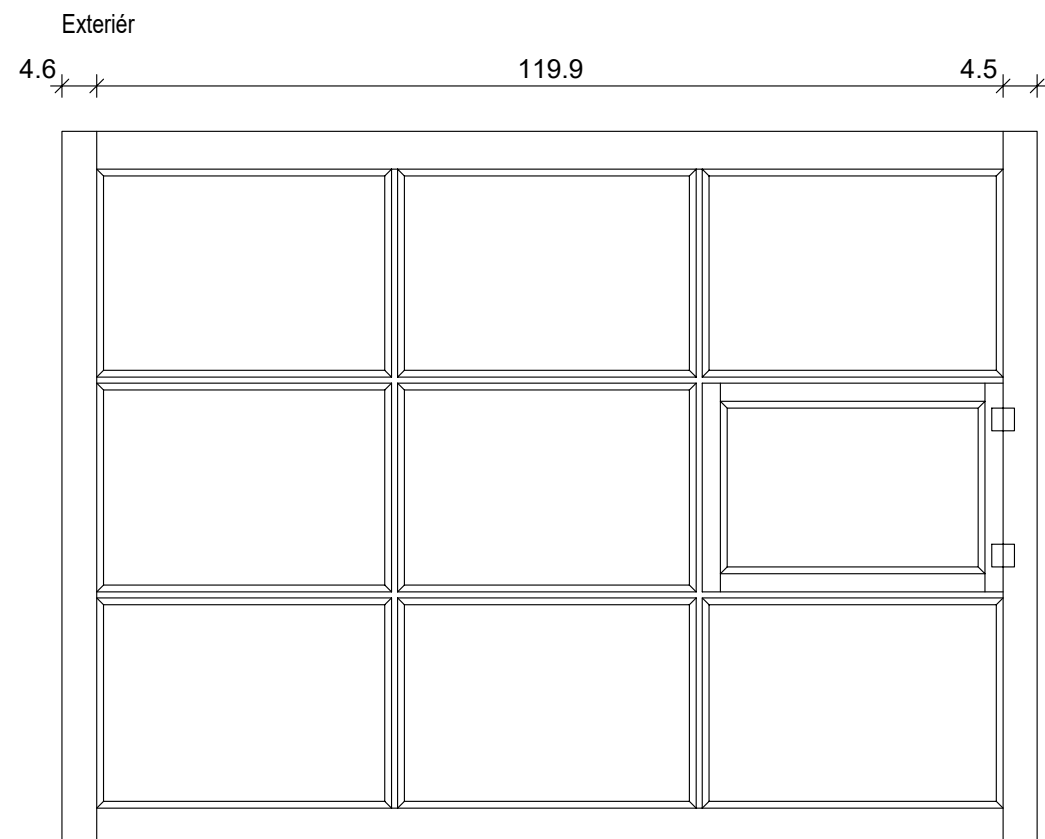

Exteriér

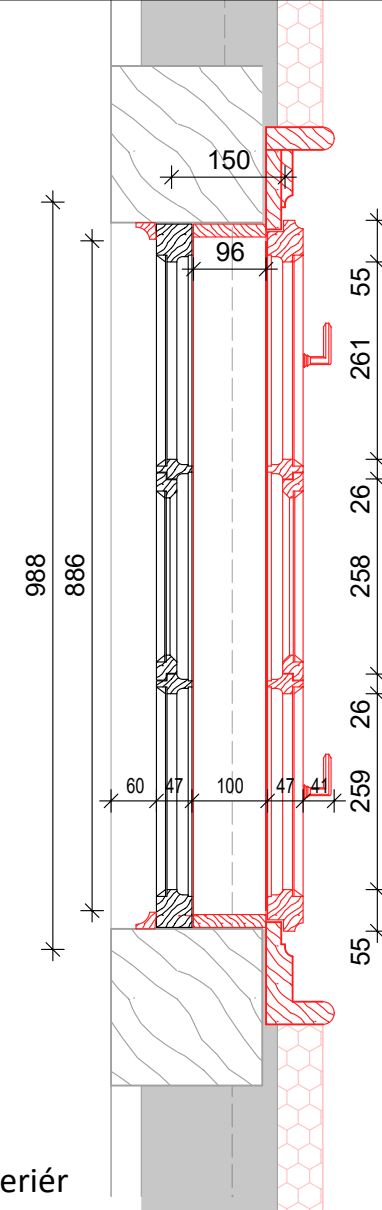

řez profilem vnitřního nového okna

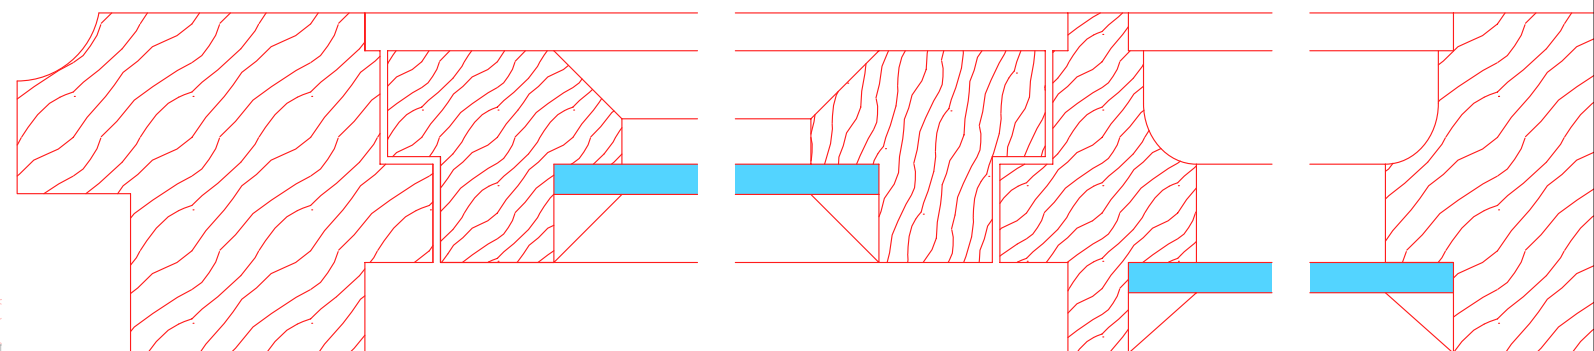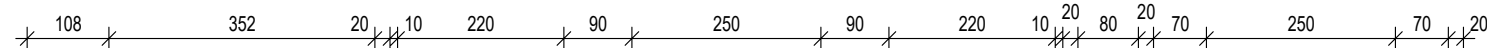

ZMĚNA 07.2019

D01.70

2019


M 1:10




TRANSAT
ARCHITEKTI
Obnova areálu Vodoléčebného
ústavu v Luhačovicích
SO-01 Vodoléčebný ústav
Okno (Tn01.09)

stupeň: dokumentace pro provedení stavby a výběr dodavatele
investor: Lázně Luhačovice a.s.
zodpovědný projektant: Ing. Petr Všeťečka, autorizovaný architekt
vypracovali: Ing. arch. K. Menšík, Ing. arch. S. Jagošová, Ing. P. Všeťečka, K. Všeťečka


Projekt je podkladem pro výrobní dokumentaci dodavatele stavby, která bude před realizací předkládána autorskému doзору k protokolárnímu odsouhlasení. Všechny projektem navrhované tvary, materiály i povrchové úpravy budou před realizací dodavatelem vzorkovány k protokolárnímu odsouhlasení autorským dozorem. Teprve poté je možné zahájit realizaci.

Exteriér

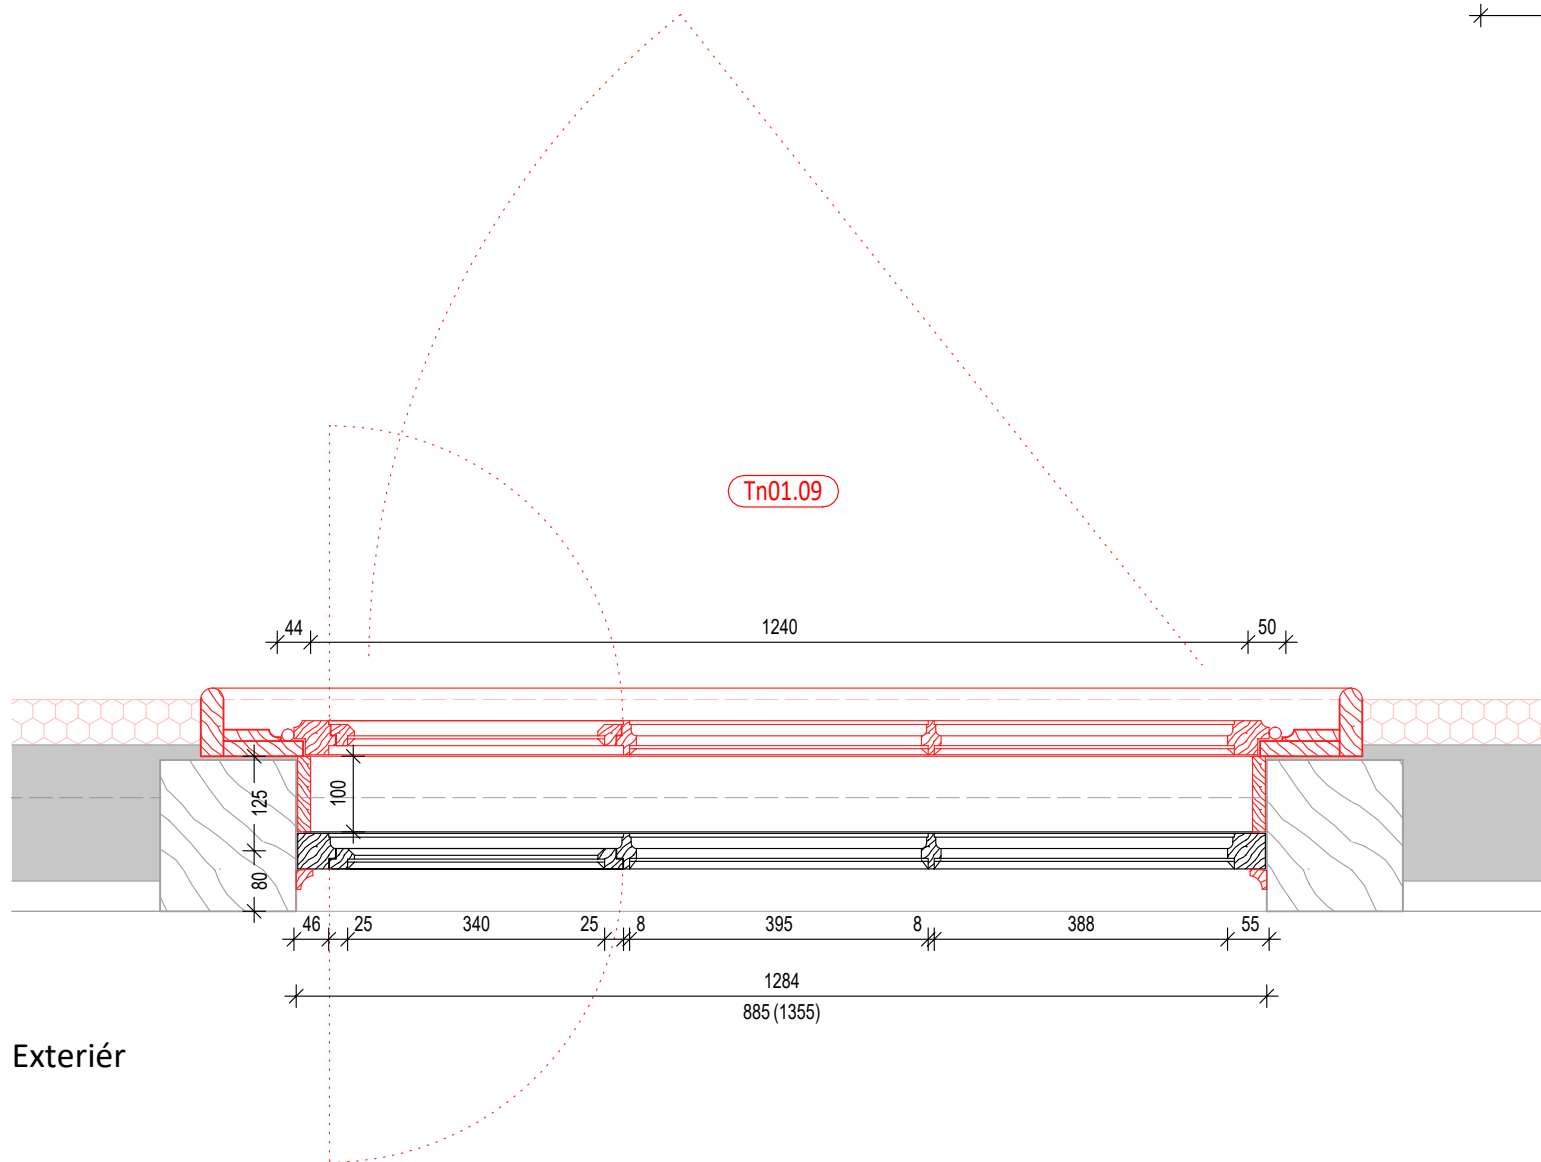

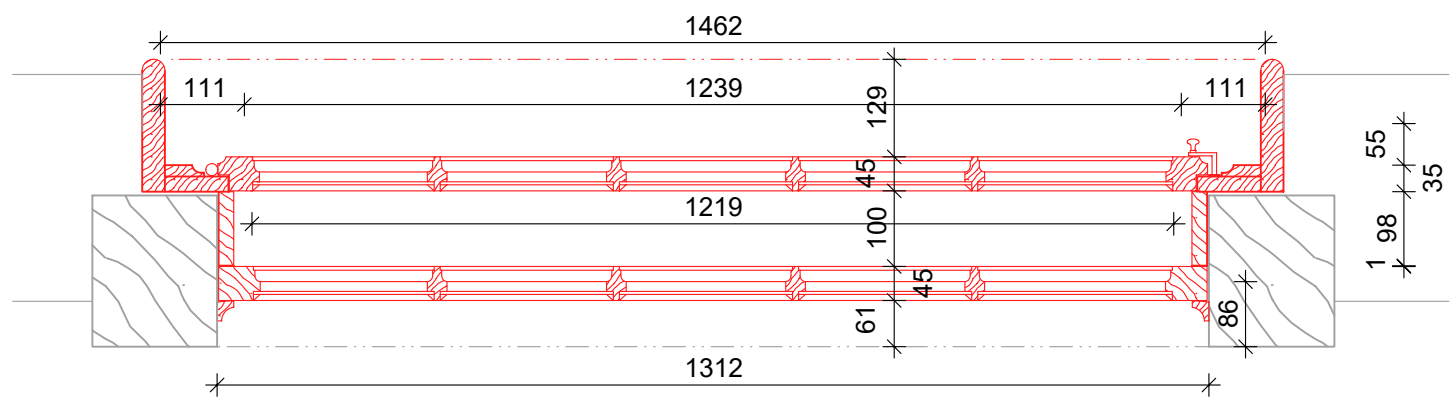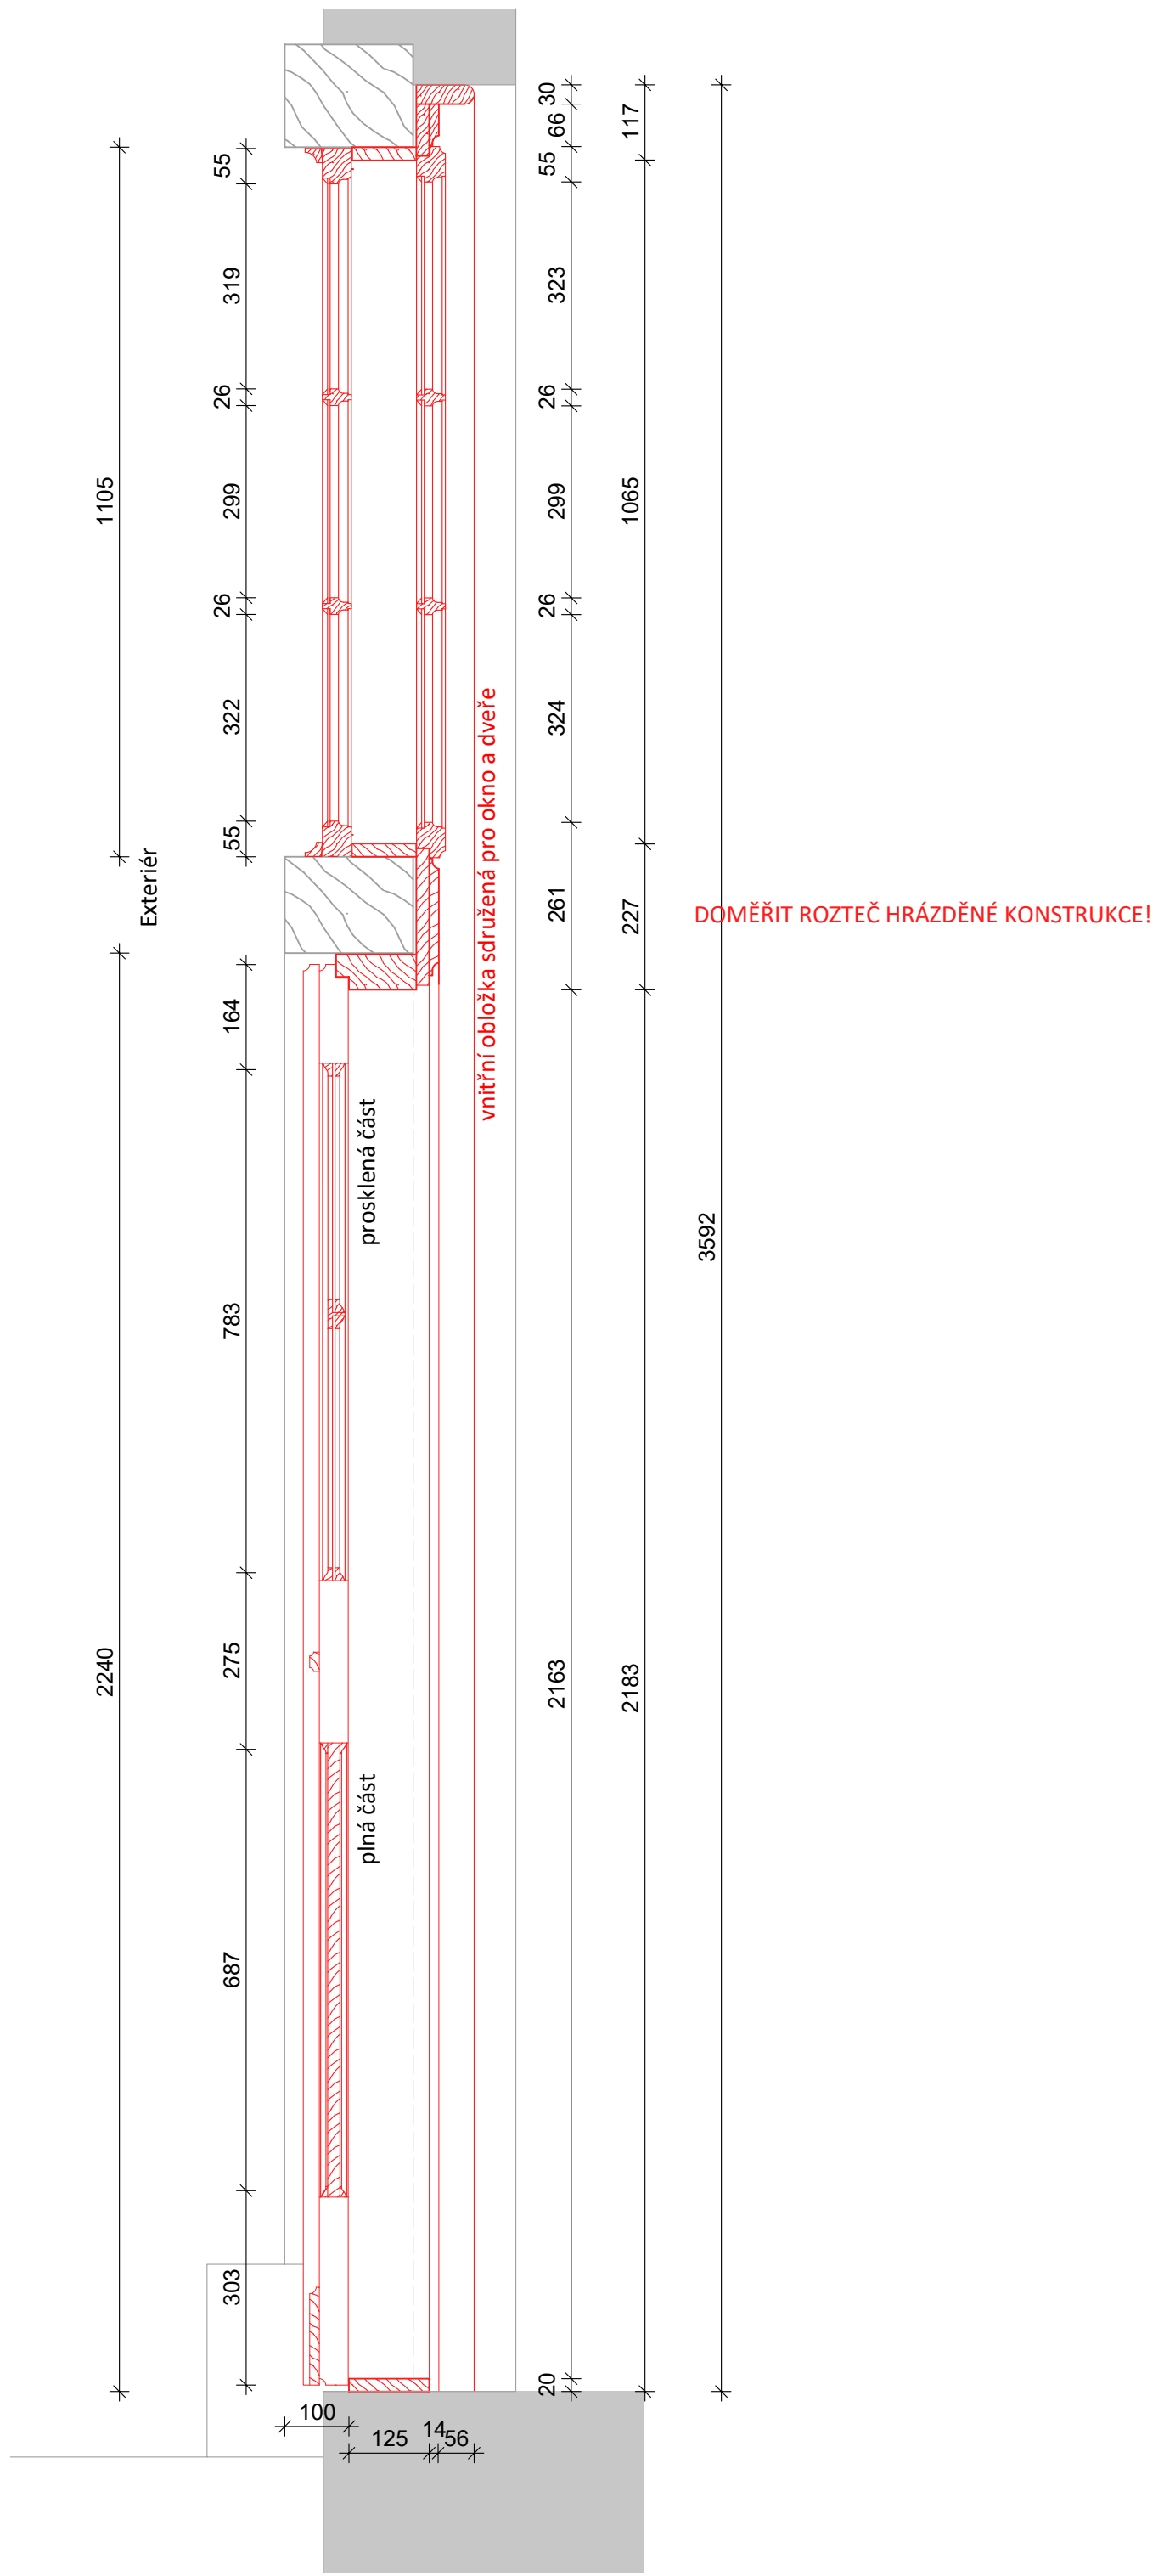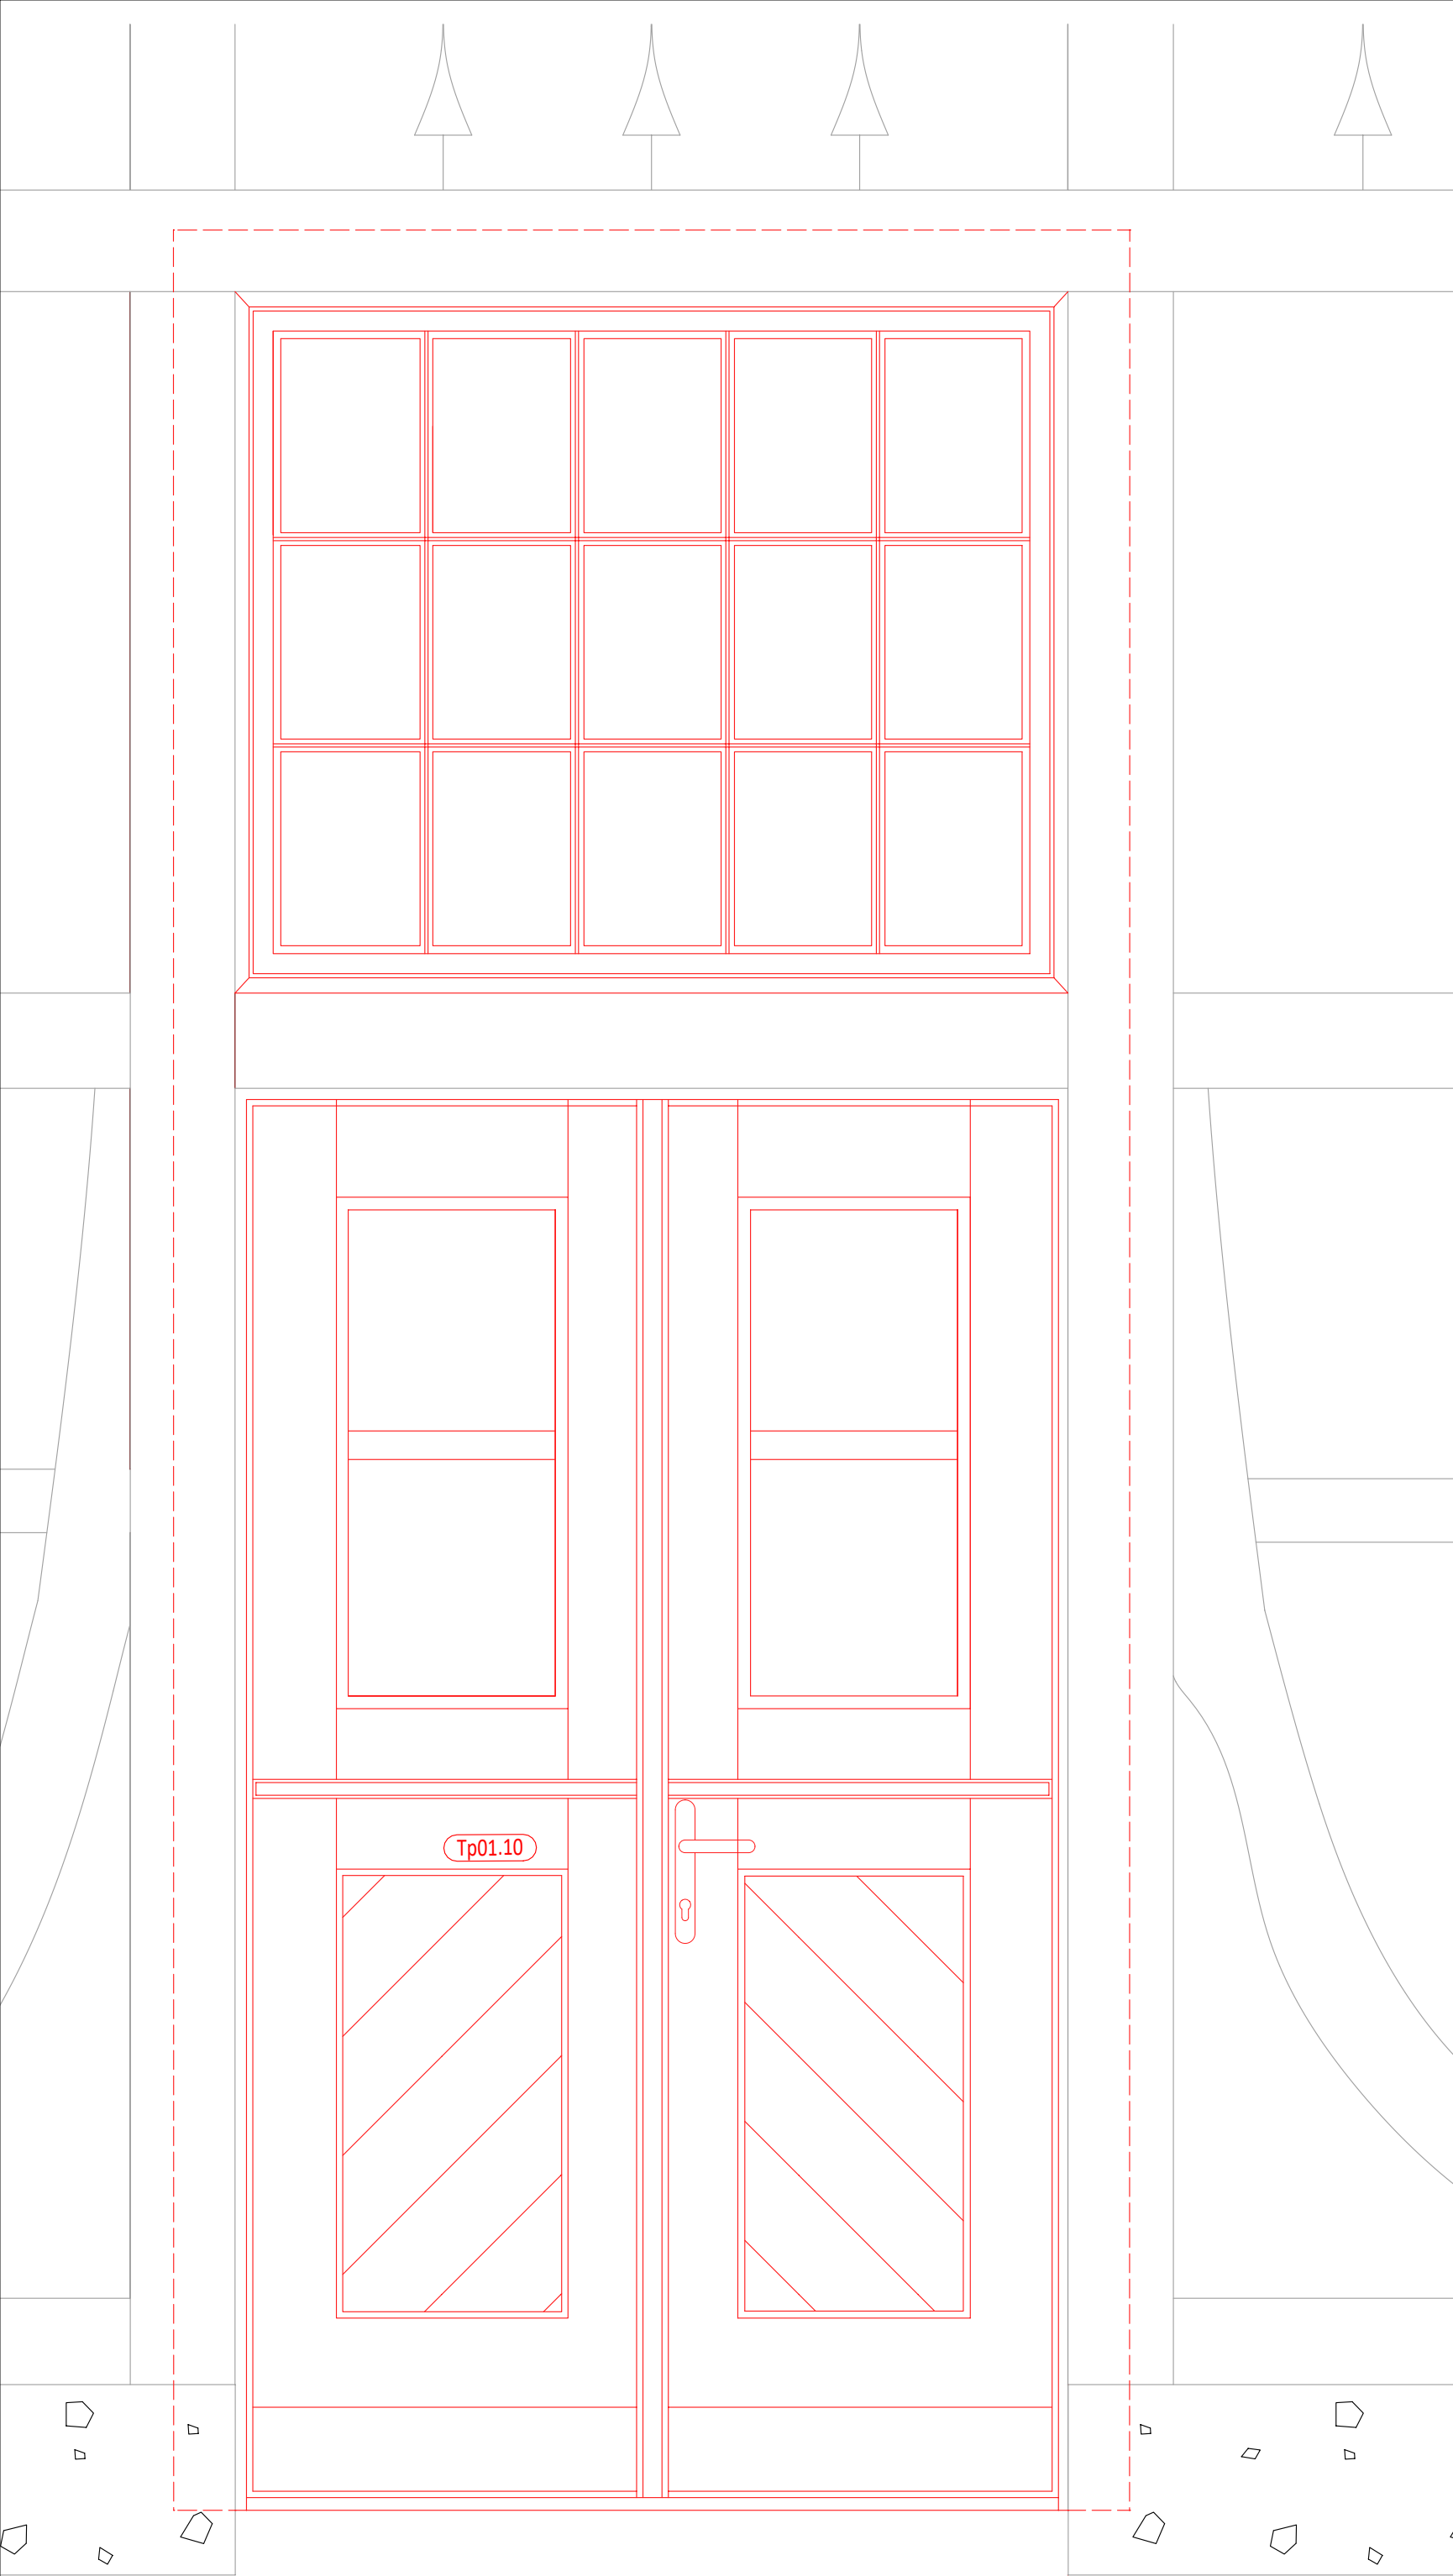

Půdorys nadsvětlíku

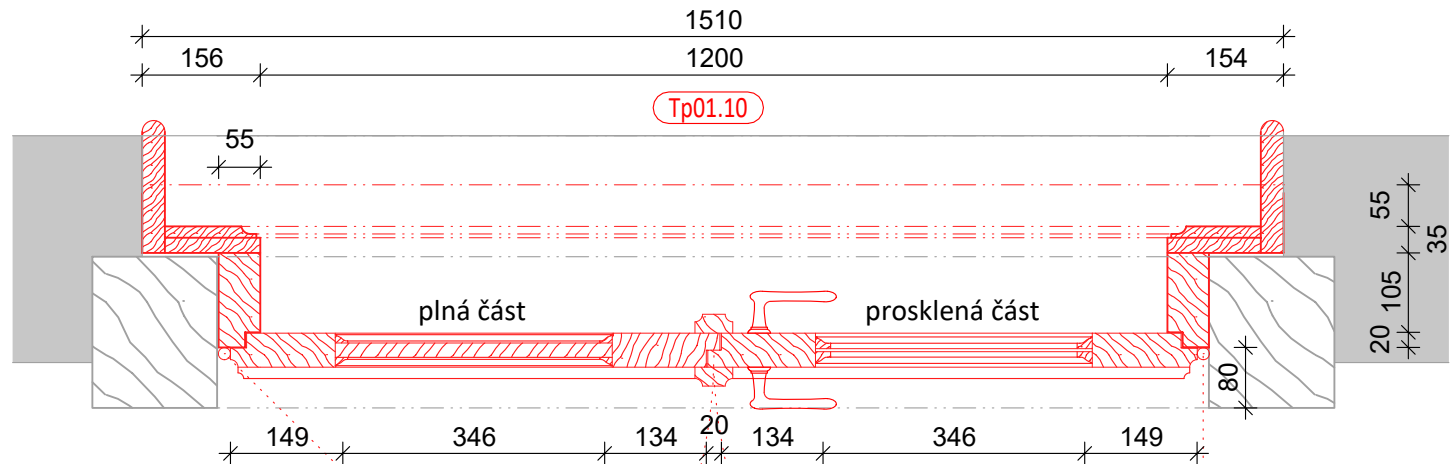

Půdorys dveří

Exteriér

Projekt je podkladem pro výrobní dokumentaci dodavatele stavby, která bude před realizací předkládána autorskému doзору k protokolárnímu odsouhlasení. Všechny projektem navrhované tvary, materiály i povrchové úpravy budou před realizací dodavatelem vzorkovány k protokolárnímu odsouhlasení autorským dozorem. Teprve poté je možné zahájit realizaci.

TRANSAT[®]

ARCHITEKTI

Obnova areálu Vodoléčebného ústavu v Luhačovicích

50-01 Vodoléčebný ústav

Dveře a okno (Tp01.10)

D01.71

2019

M 1:10





stupeň: dokumentace pro provedení stavby a výběr dodavatele

investor: Lázně Luhačovice a.s.



zodpovědný projektant: Ing. Petr Všečka, autorizovaný architekt

vypracovali: Ing. arch. K. Menšík, Ing. arch. S. Jagošová, Ing. P. Všečka, K. Všečka

ZMĚNA 07.2019

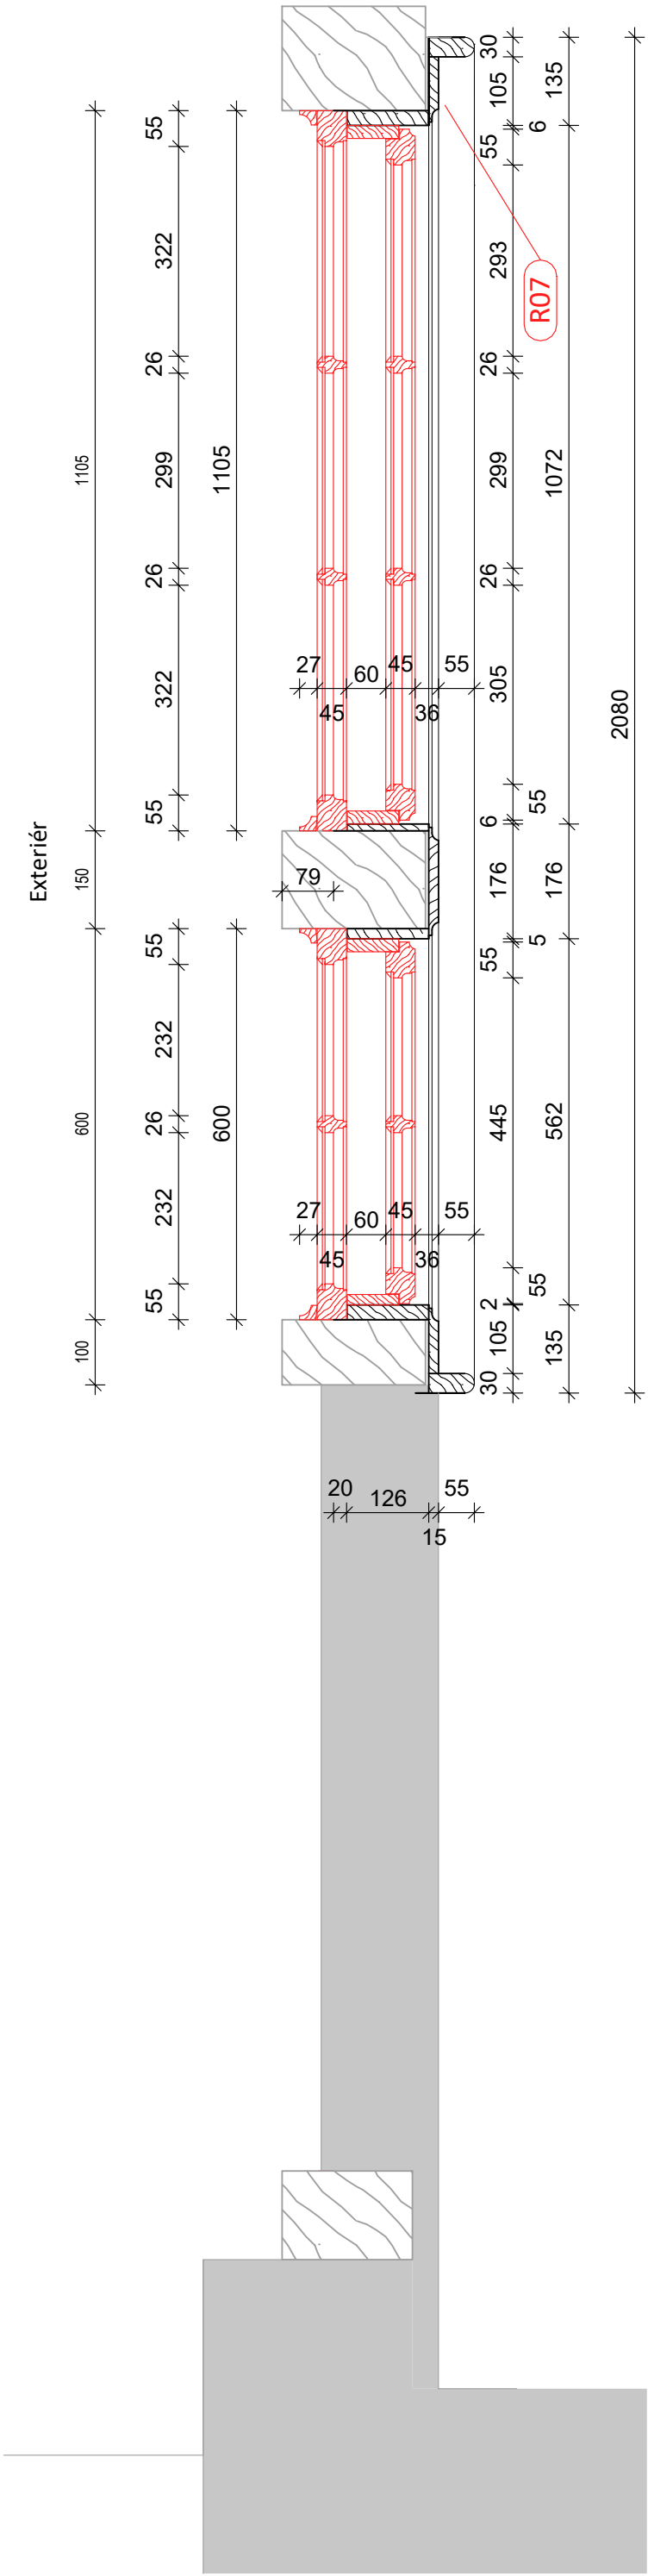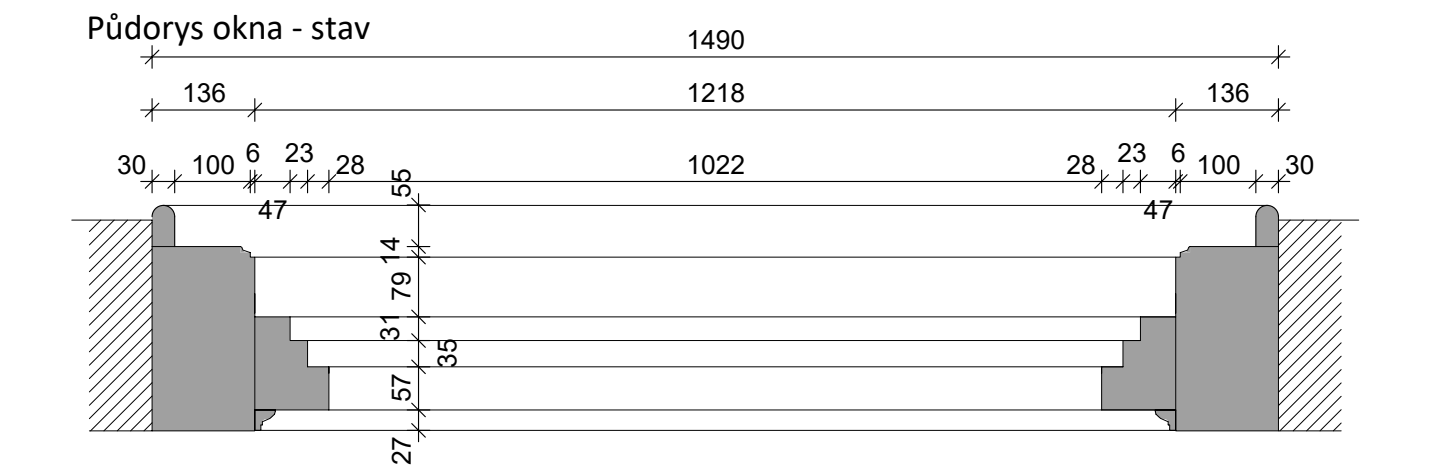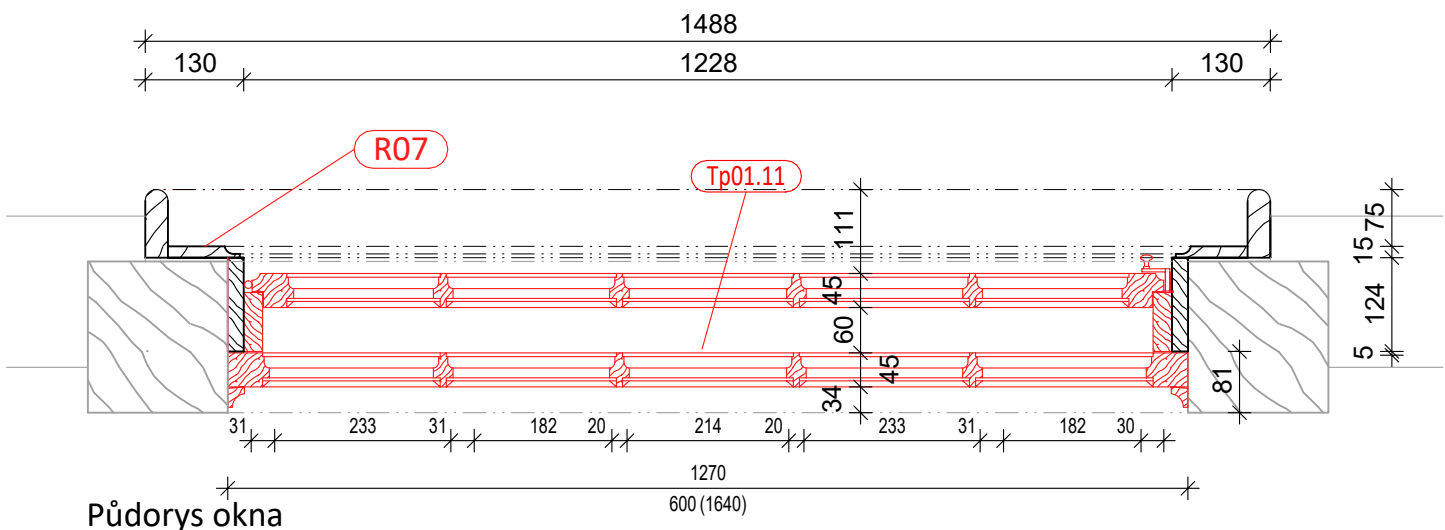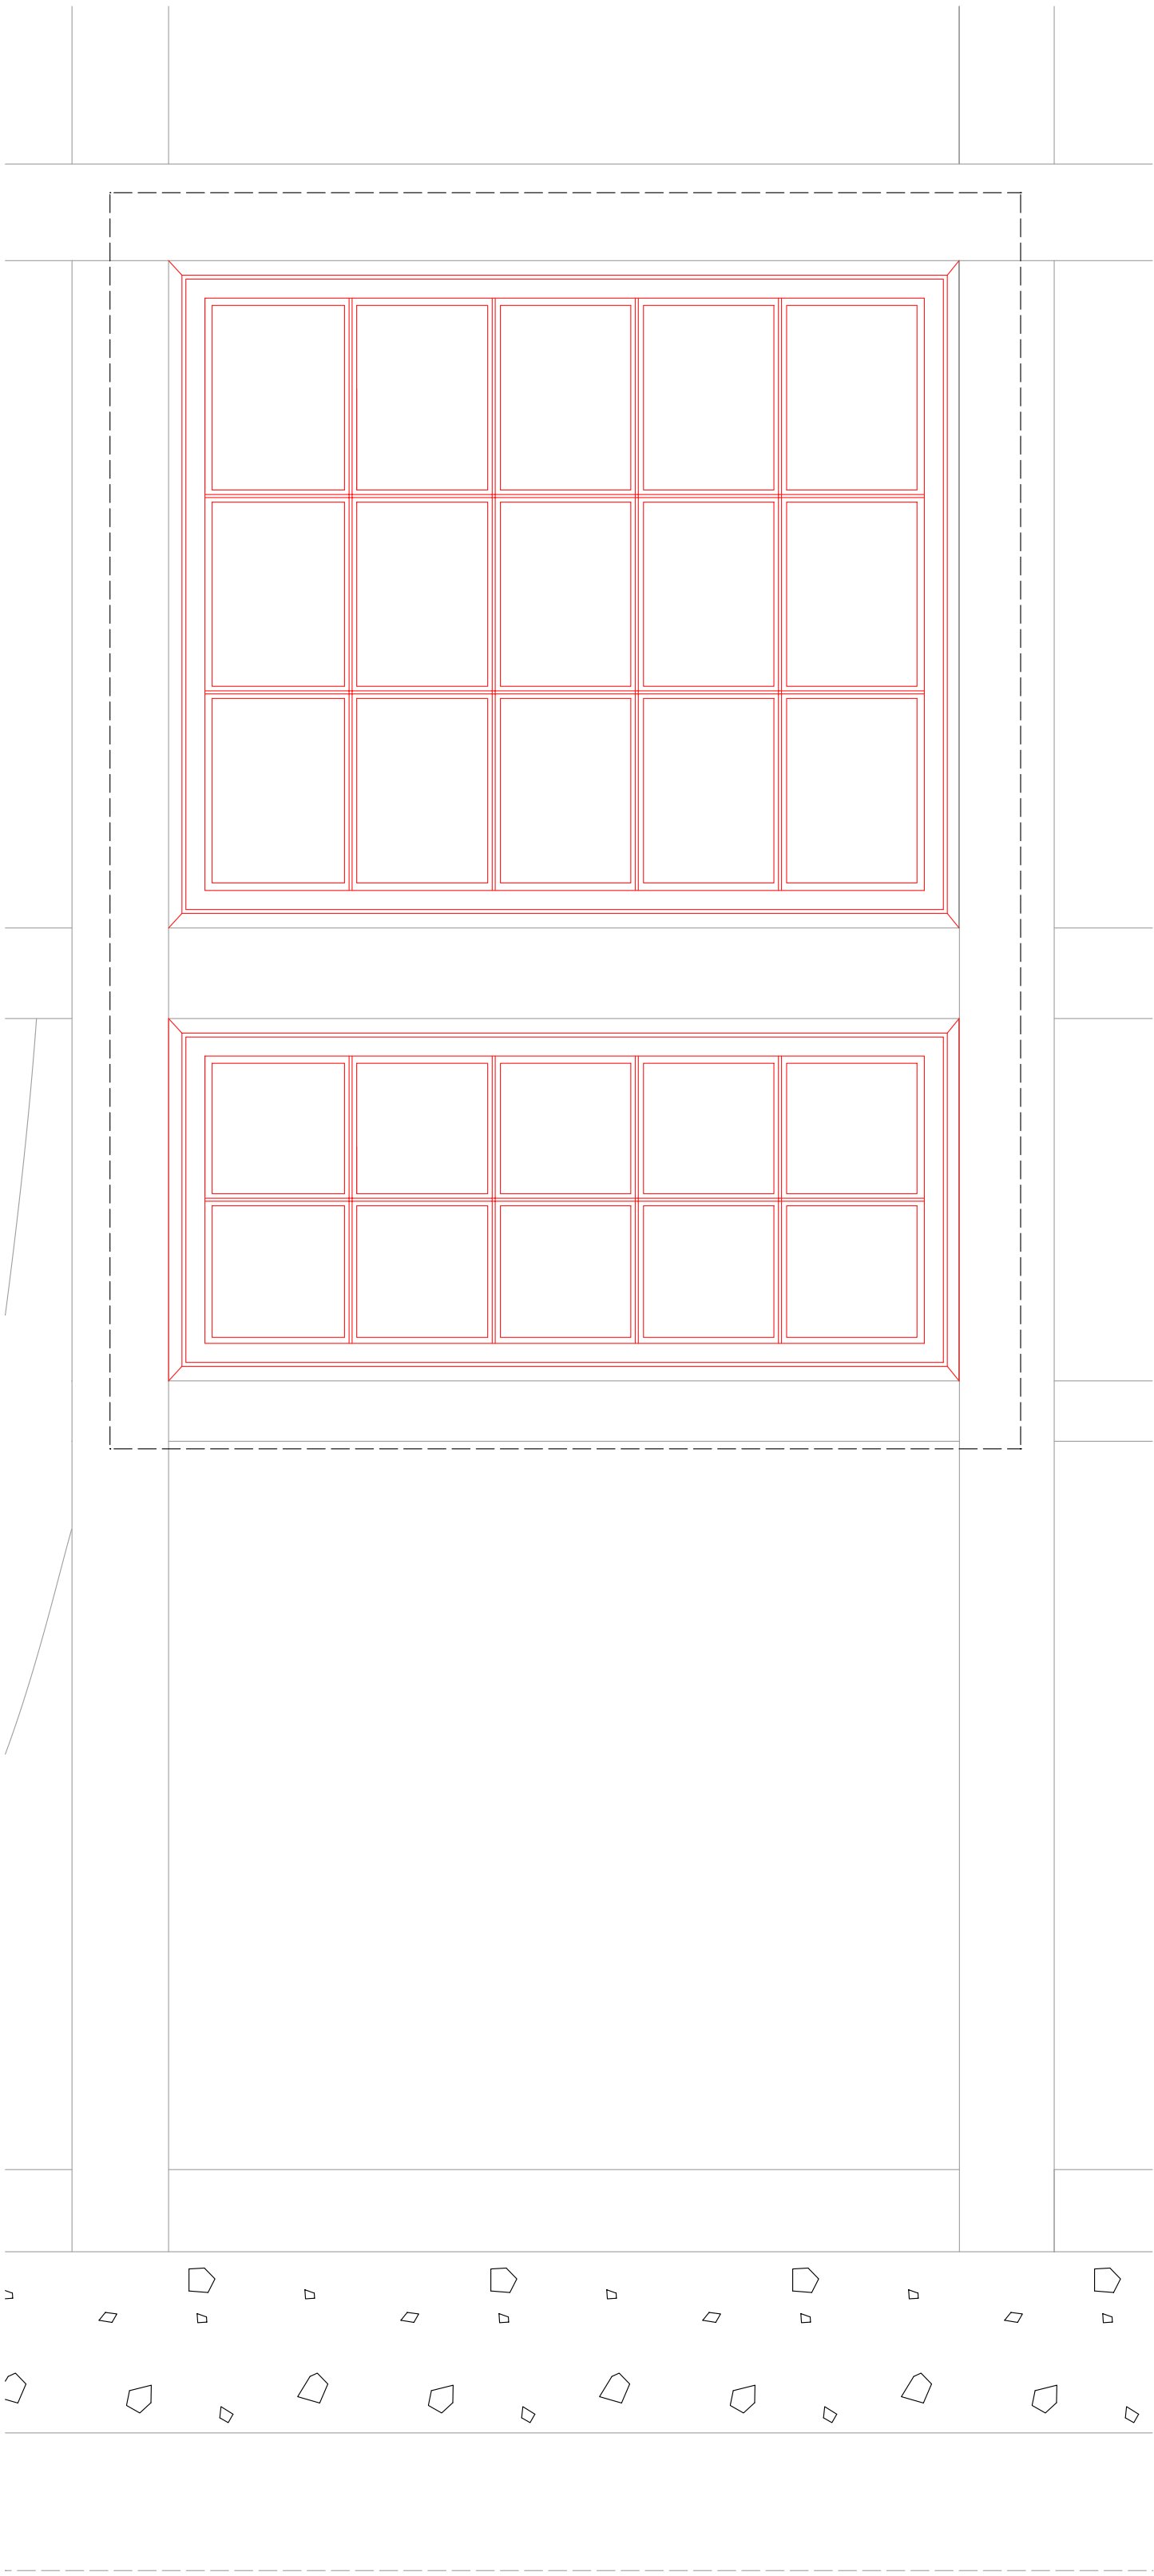

DOMĚŘIT ROZTEČ HRÁZDĚNÉ KONSTRUKCE!

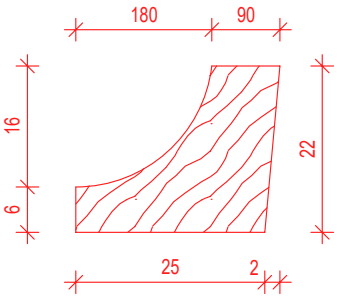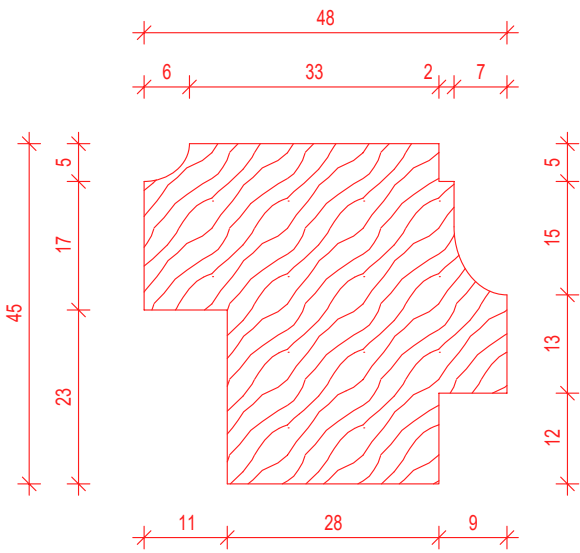

Projekt je podkladem pro výrobní dokumentaci dodavatele stavby, která bude před realizací předkládána autorskému doзору k protokolárnímu odsouhlasení. Všechny projektem navrhované tvary, materiály i povrchové úpravy budou před realizací dodavatelem vzorkovány k protokolárnímu odsouhlasení autorským dozorem. Teprve poté je možné zahájit realizaci.

TRANSAT

ARCHITEKTI

Obnova areálu Vodoléčebného ústavu v Luhačovicích

50-01 Vodoléčebný ústav

Dveře a okno (Tn01.11)

zodpovědný projektant: Ing. Petr Všečetka, autorizovaný architekt

vypracovali: Ing. arch. K. Menšík, Ing. arch. S. Jagošová, Ing. P. Všečetka, K. Všečetka

D01.72

2019


M 1:10





stupeň: dokumentace pro provedení stavby a výběr dodavatele

investor: Lázně Luhačovice a.s.

ZMĚNA 07.2019

DOMĚŘIT ROZTEČ HRÁZDĚNÉ KONSTRUKCE!

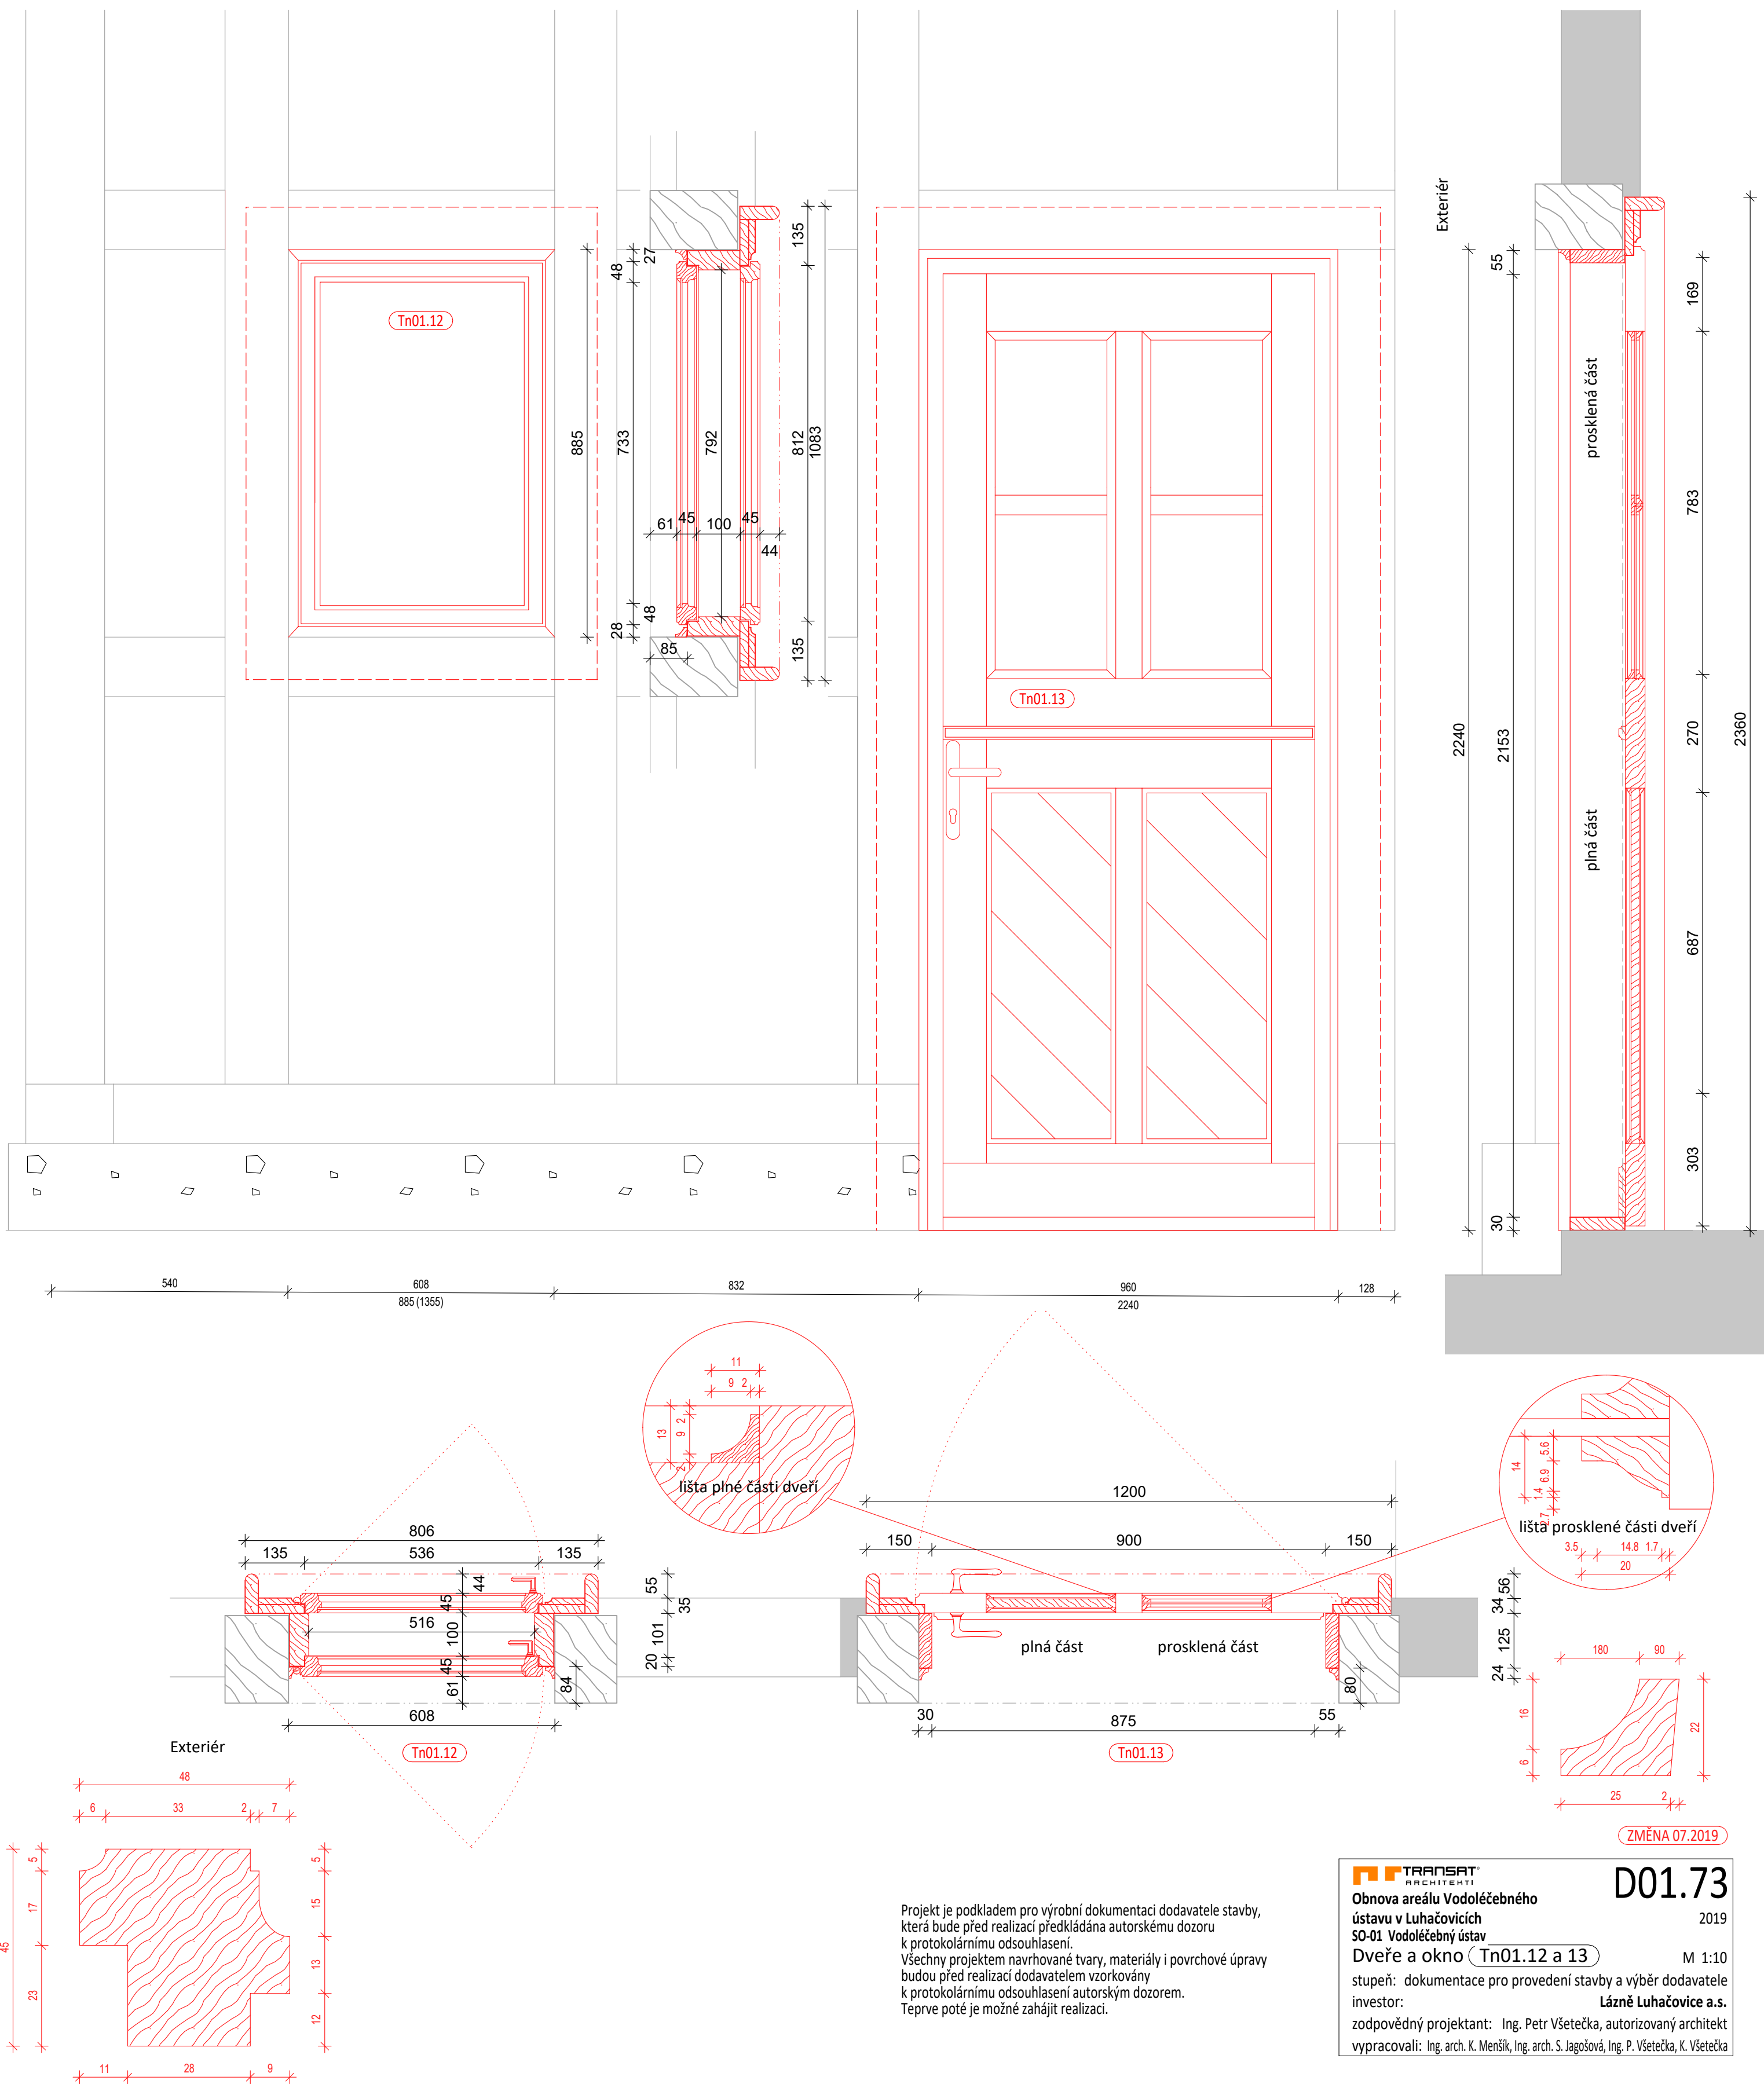

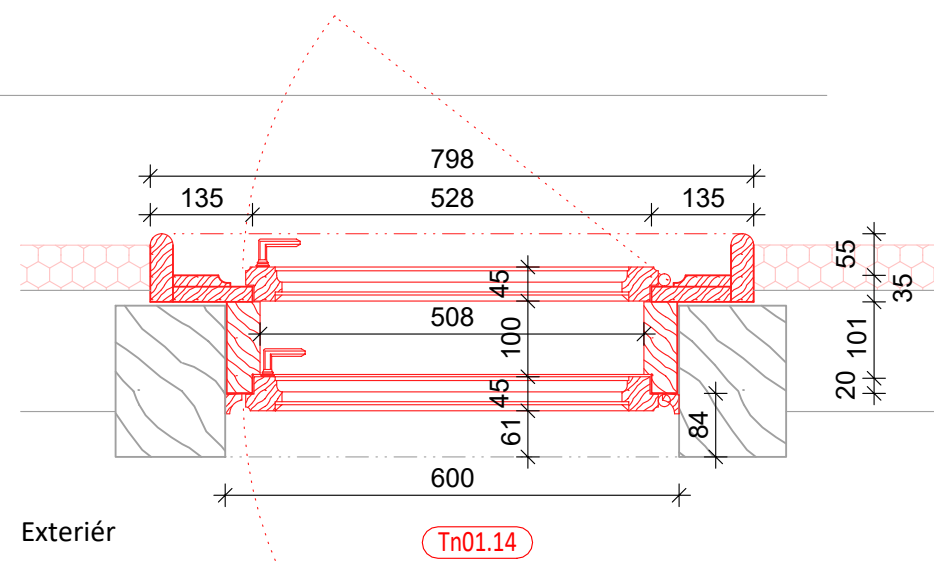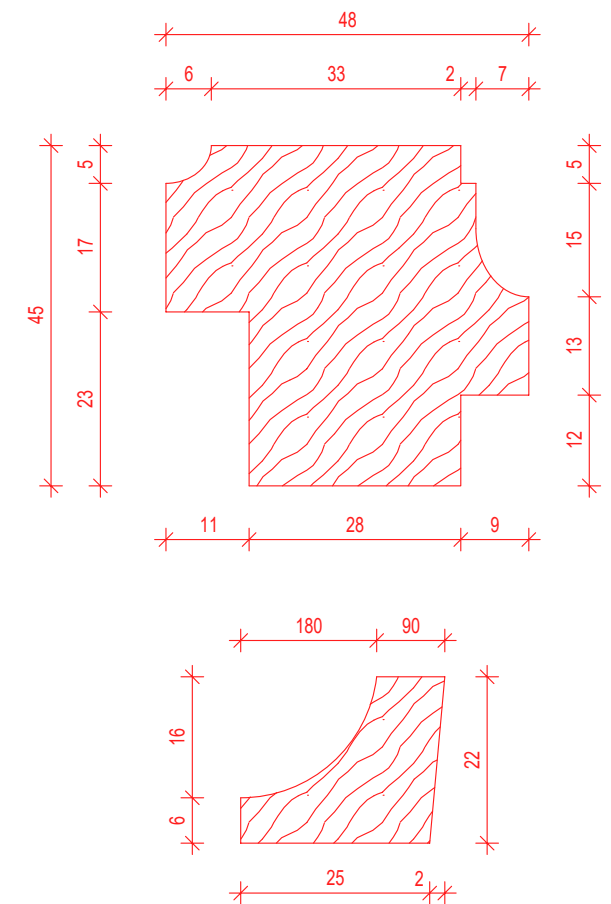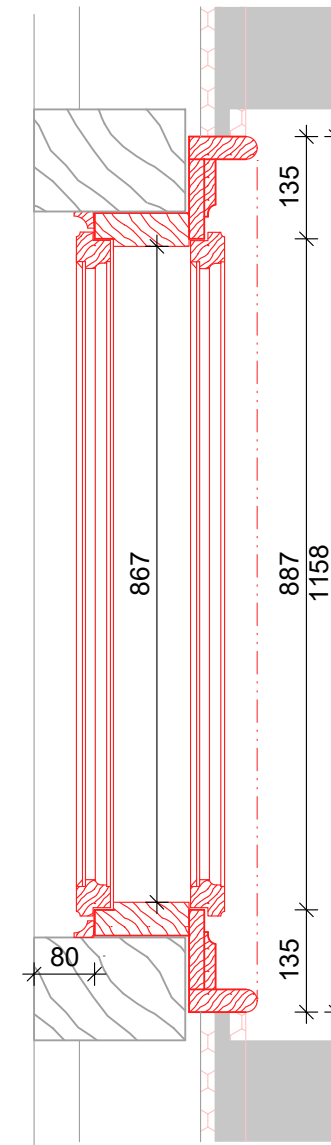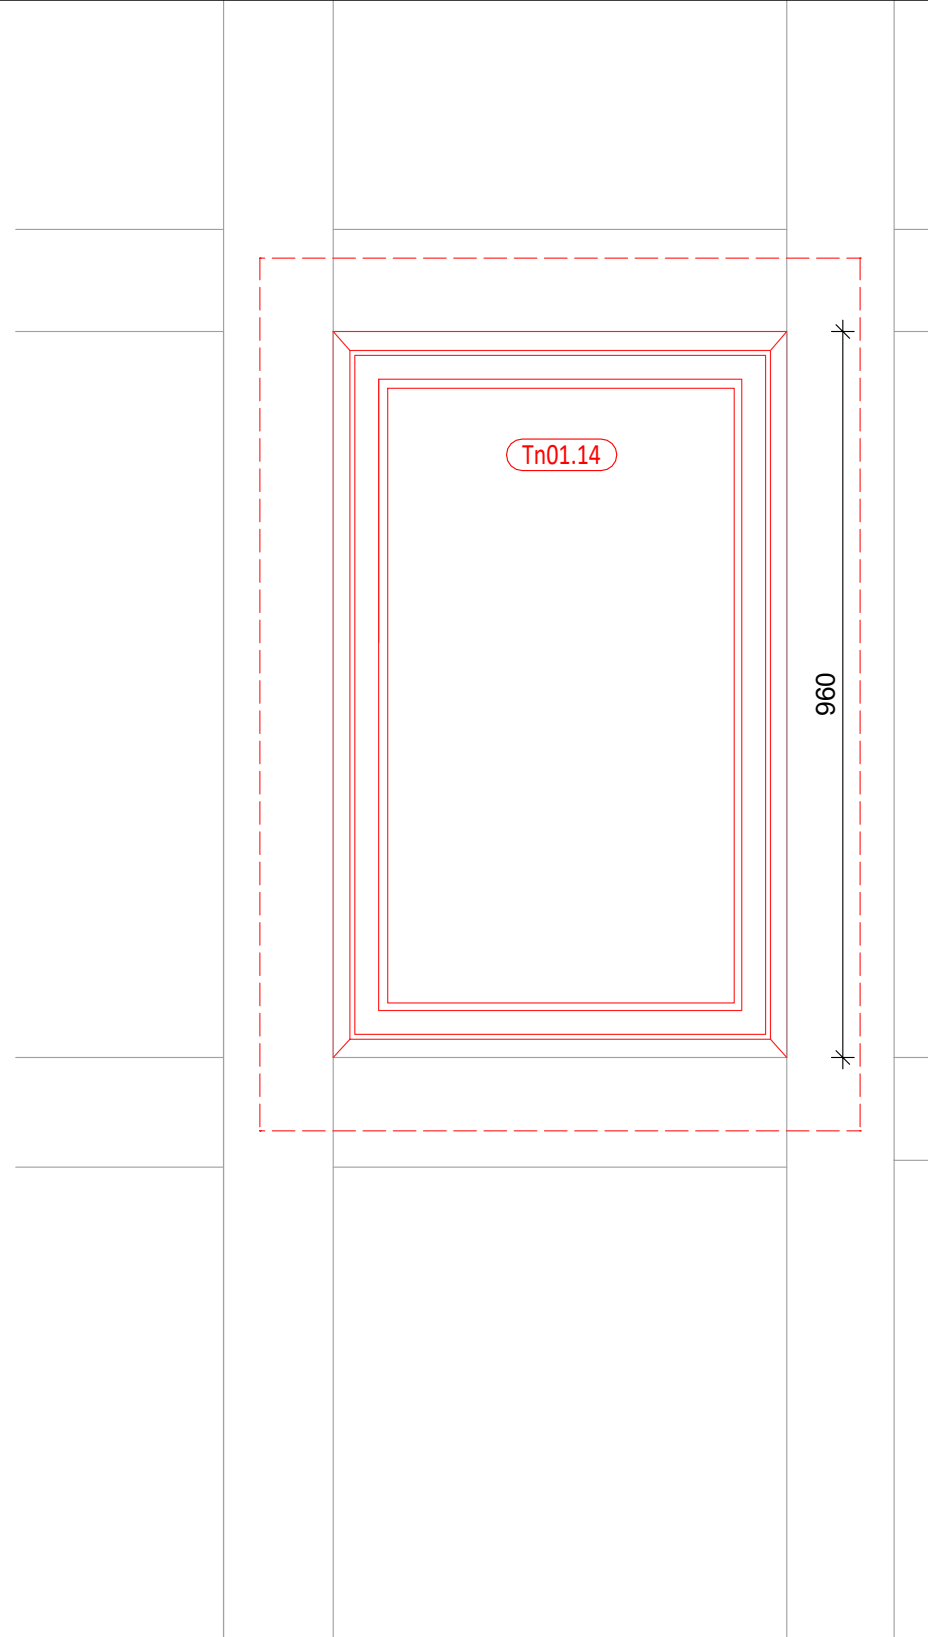

Projekt je podkladem pro výrobní dokumentaci dodavatele stavby, která bude před realizací předkládána autorskému doзору k protokolárnímu odsouhlasení. Všechny projektem navrhované tvary, materiály i povrchové úpravy budou před realizací dodavatelem vzorkovány k protokolárnímu odsouhlasení autorským dozorem. Teprve poté je možné zahájit realizaci.



TRANSAT
ARCHITEKTI



Obnova areálu Vodoléčebného ústavu v Luhačovicích
SO-01 Vodoléčebný ústav
Okno (Tn01.14)

D01.74
2019


M 1:10

stupeň: dokumentace pro provedení stavby a výběr dodavatele
investor: **Lázně Luhačovice a.s.**
zodpovědný projektant: Ing. Petr Všeček, autorizovaný architekt
vypracovali: Ing. arch. K. Menšík, Ing. arch. S. Jagošová, Ing. P. Všeček, K. Všeček

ZMĚNA 07.2019

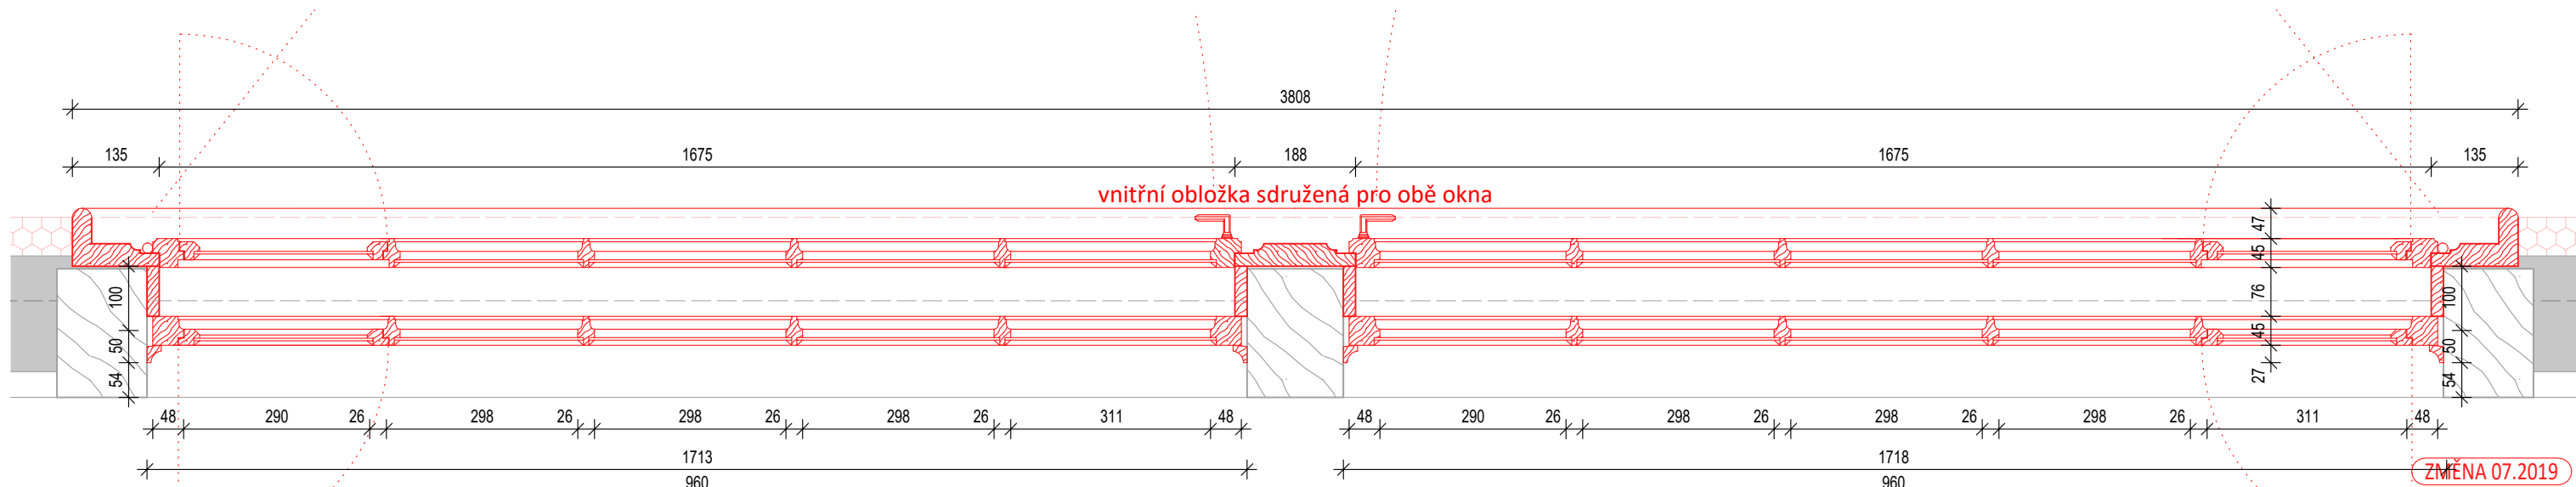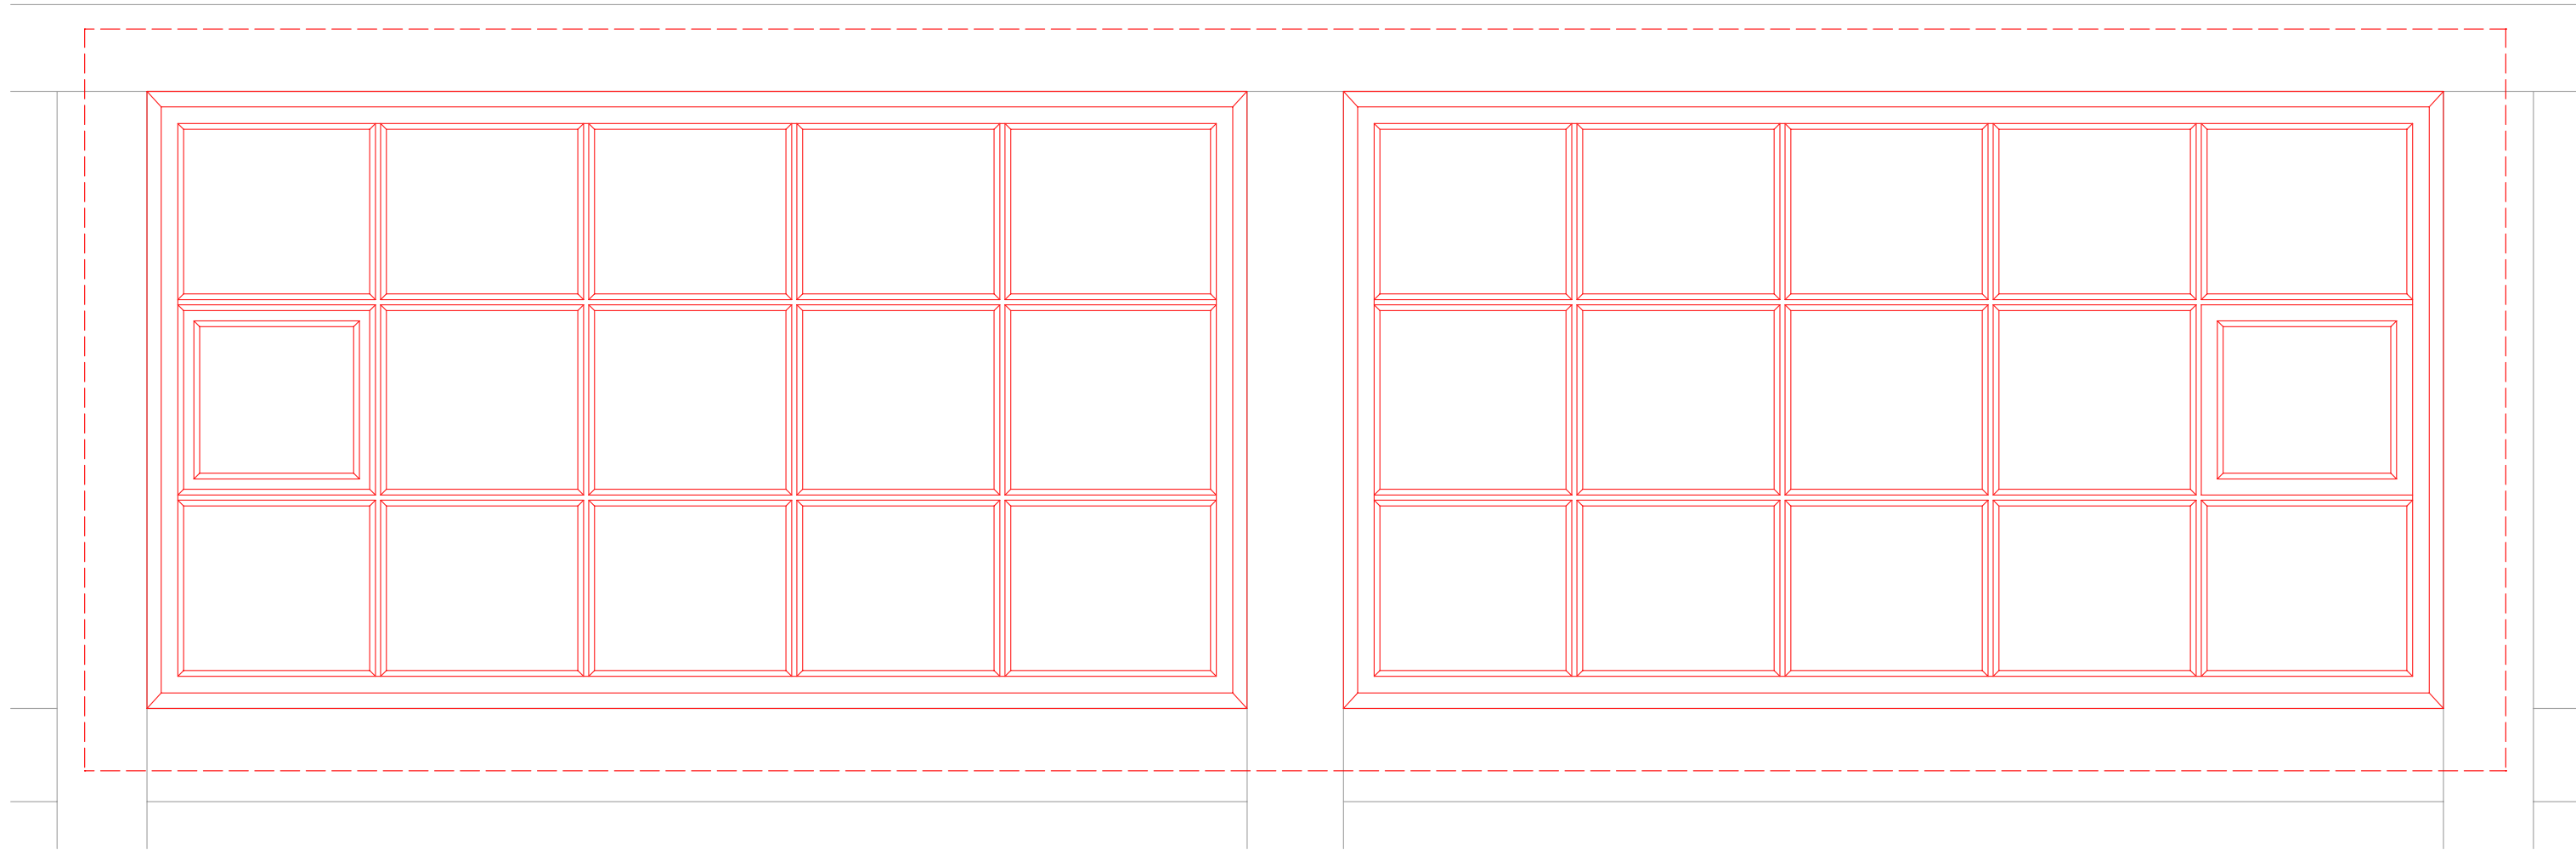

Exteriér

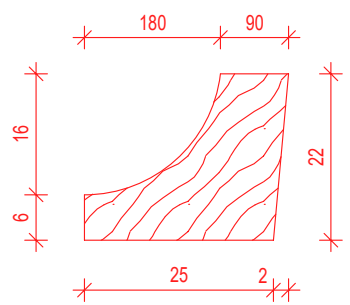

Projekt je podkladem pro výrobní dokumentaci dodavatele stavby, která bude před realizací předkládána autorskému doзору k protokolárnímu odsouhlasení. Všechny projektem navrhované tvary, materiály i povrchové úpravy budou před realizací dodavatelem vzorkovány k protokolárnímu odsouhlasení autorským dozorem. Teprve poté je možné zahájit realizaci.



TRANSAT
ARCHITEKTI

Obnova areálu Vodoléčebného ústavu v Luhačovicích
SO-01 Vodoléčebný ústav
Okno (Tn01.15)




D01.75

2019

M 1:10

stupeň: dokumentace pro provedení stavby a výběr dodavatele investor: **Lázně Luhačovice a.s.**

zodpovědný projektant: Ing. Petr Všečka, autorizovaný architekt
vypracovali: Ing. arch. K. Menšík, Ing. arch. S. Jagošová, Ing. P. Všečka, K. Všečka

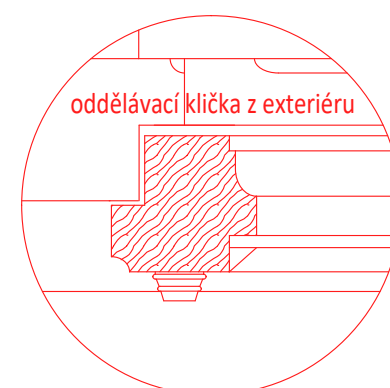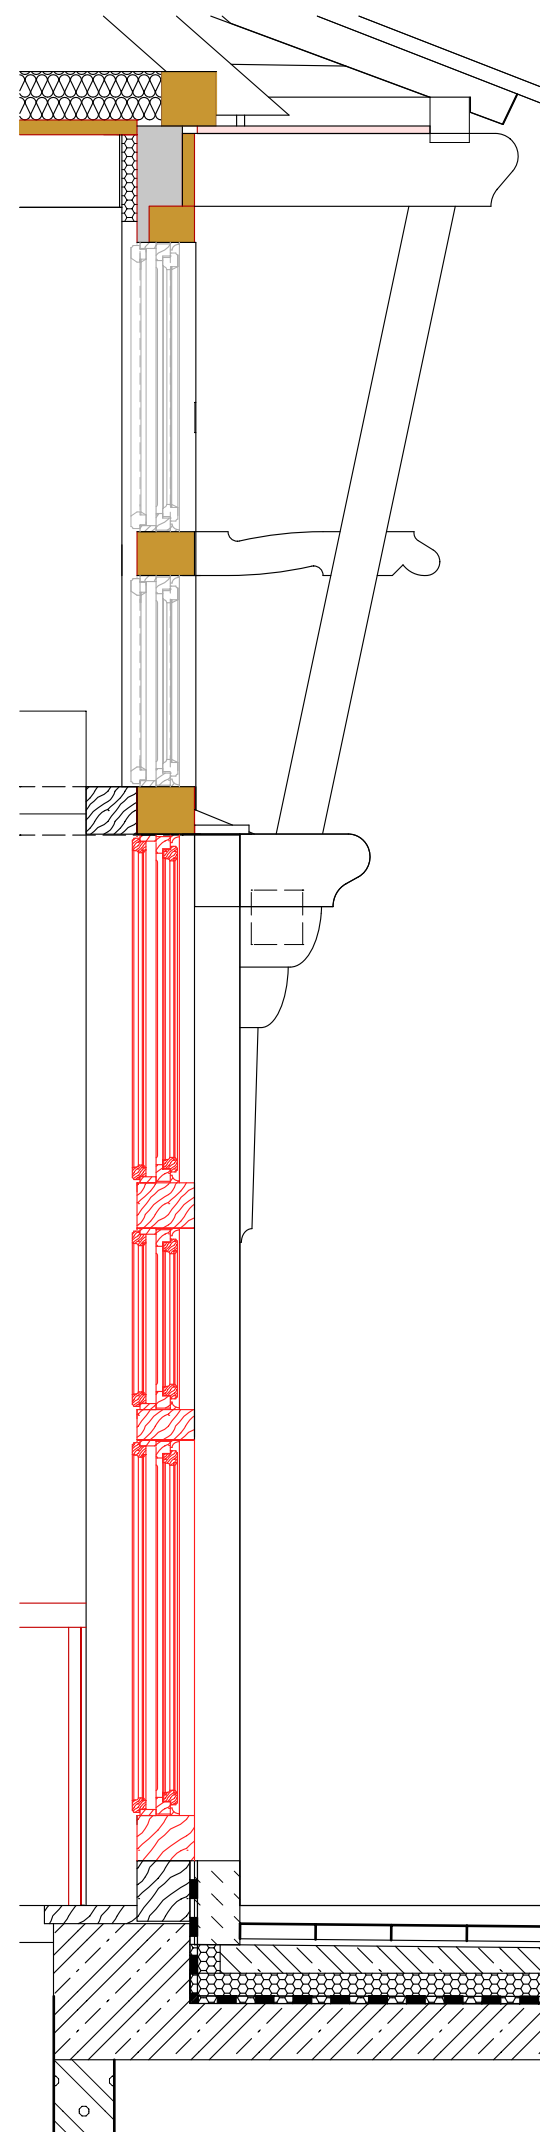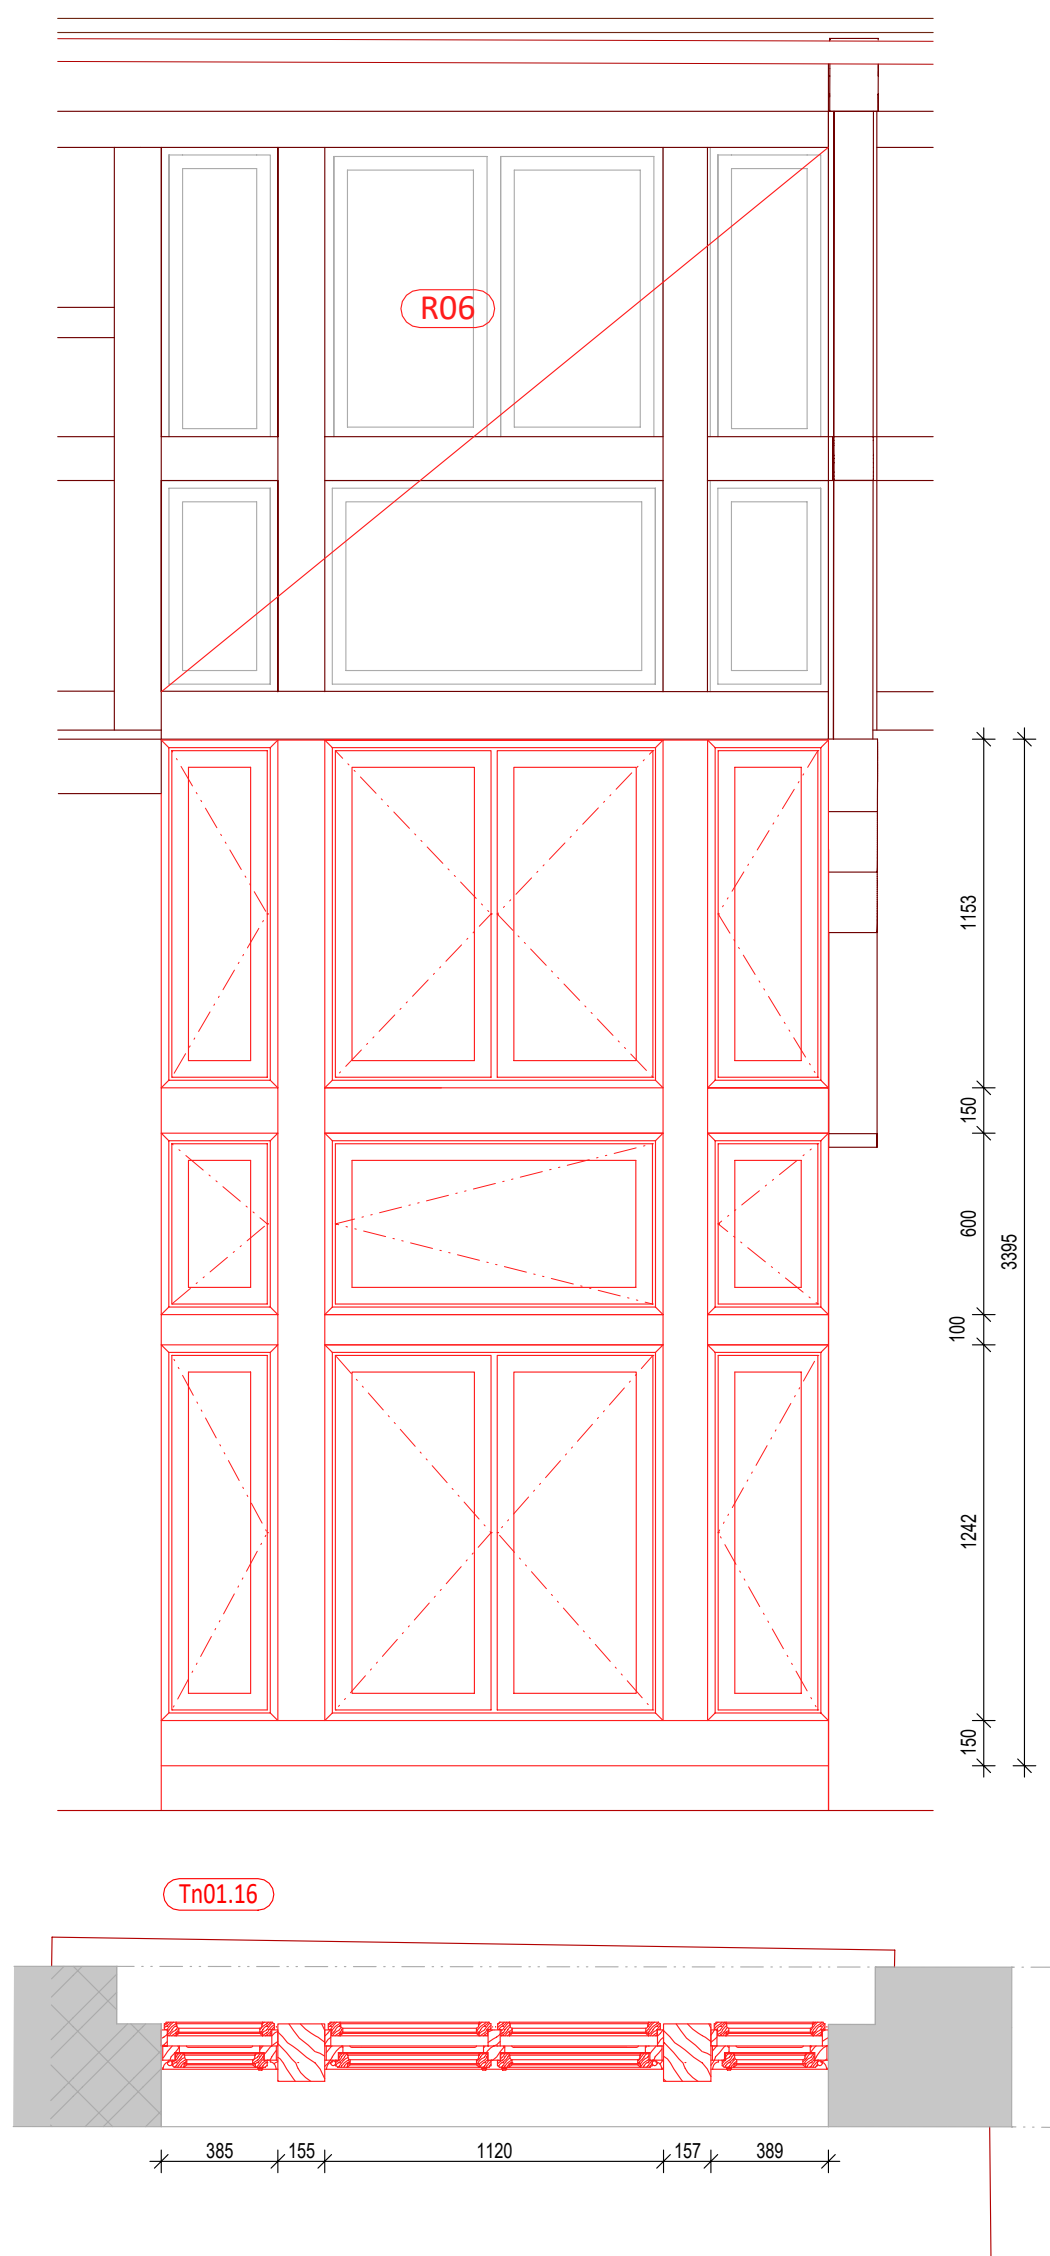

ZMĚNA 07.2019

TRANSAT
ARCHITEKTI

**Obnova areálu Vodoláčebného
ústavu v Luhačovicích
S0-01 Vodoláčebný ústav
Okno Tn01.16**

D01.76



2019

M 1:25

stupeň: dokumentace pro provedení stavby a výběr dodavatele
investor: **Lázně Luhačovice a.s.**

zodpovědný projektant: Ing. Petr Všecký, autorizovaný architekt
vypracovali: Ing. arch. K. Menšík, Ing. arch. S. Jagošová, Ing. P. Všecký, K. Všecký

Projekt je podkladem pro výrobní dokumentaci dodavatele stavby, která bude před realizací předkládána autorskému doзору k protokolárnímu odsouhlasení. Všechny projektem navrhované tvary, materiály i povrchové úpravy budou před realizací dodavatelem vzorkovány k protokolárnímu odsouhlasení autorským dozorem. Teprve poté je možné zahájit realizaci.

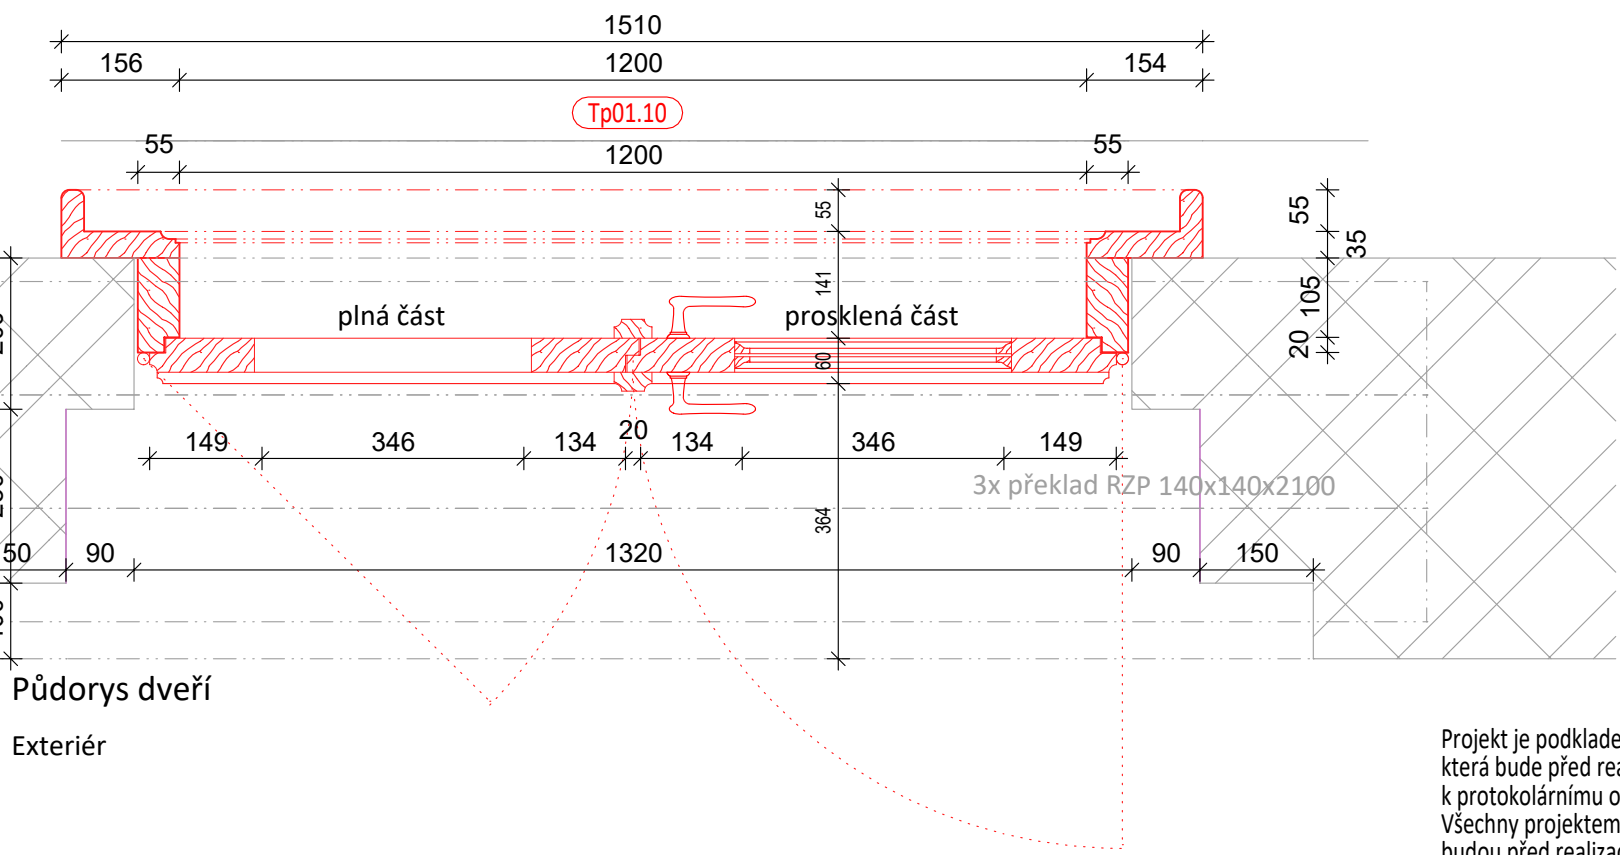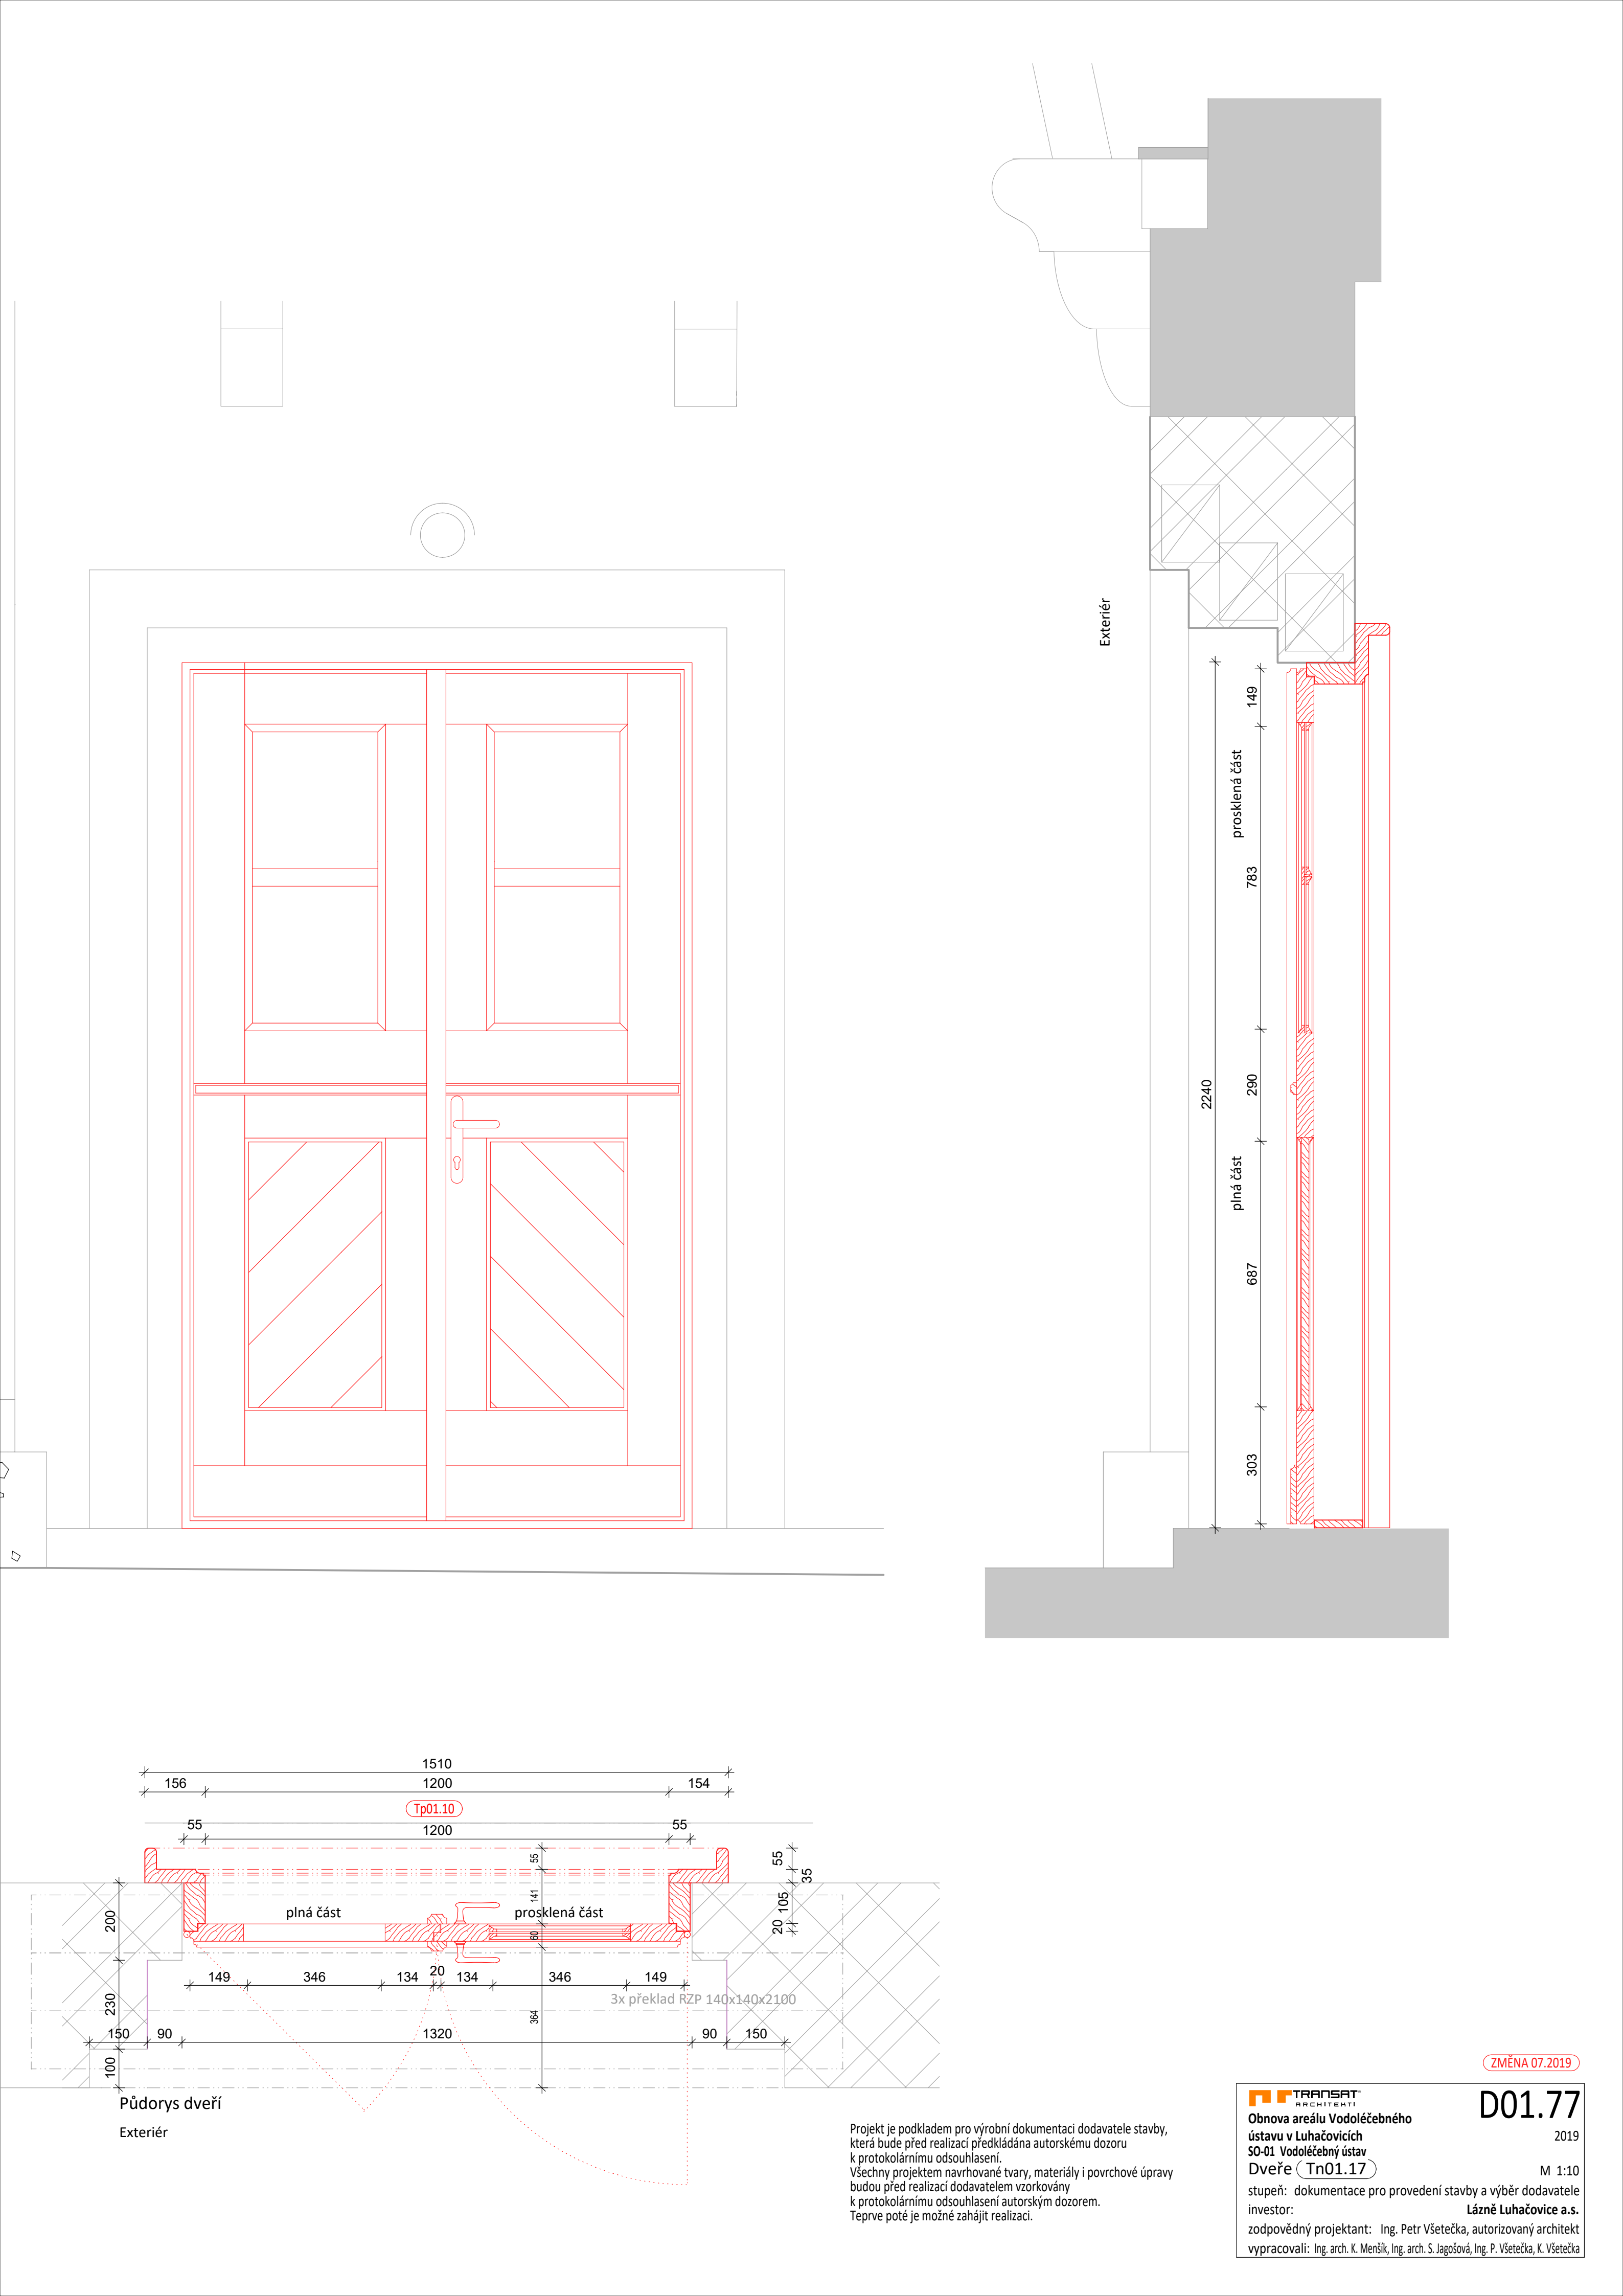



Projekt je podkladem pro výrobní dokumentaci dodavatele stavby, která bude před realizací předkládána autorskému doзору k protokolárnímu odsouhlasení.
Všechny projektem navrhované tvary, materiály i povrchové úpravy budou před realizací dodavatelem vzorkovány k protokolárnímu odsouhlasení autorským dozorem.
Teprve poté je možné zahájit realizaci.

TRANSAT
ARCHITEKTI
Obnova areálu Vodoléčebného
ústavu v Luhačovicích
50-01 Vodoléčebný ústav
Dveře (Tn01.17)
stupeň: dokumentace pro provedení stavby a výběr dodavatele
investor: Lázně Luhačovice a.s.
zodpovědný projektant: Ing. Petr Všeček, autorizovaný architekt
vypracovali: Ing. arch. K. Menšík, Ing. arch. S. Jagošová, Ing. P. Všeček, K. Všeček


ZMĚNA 07.2019

D01.77
2019

M 1:10

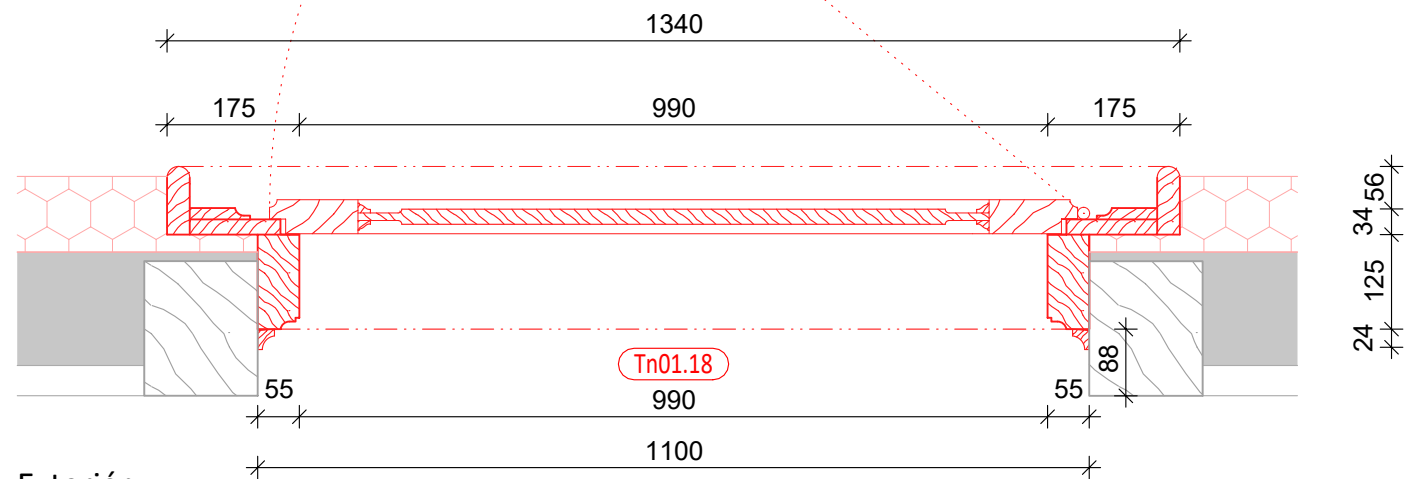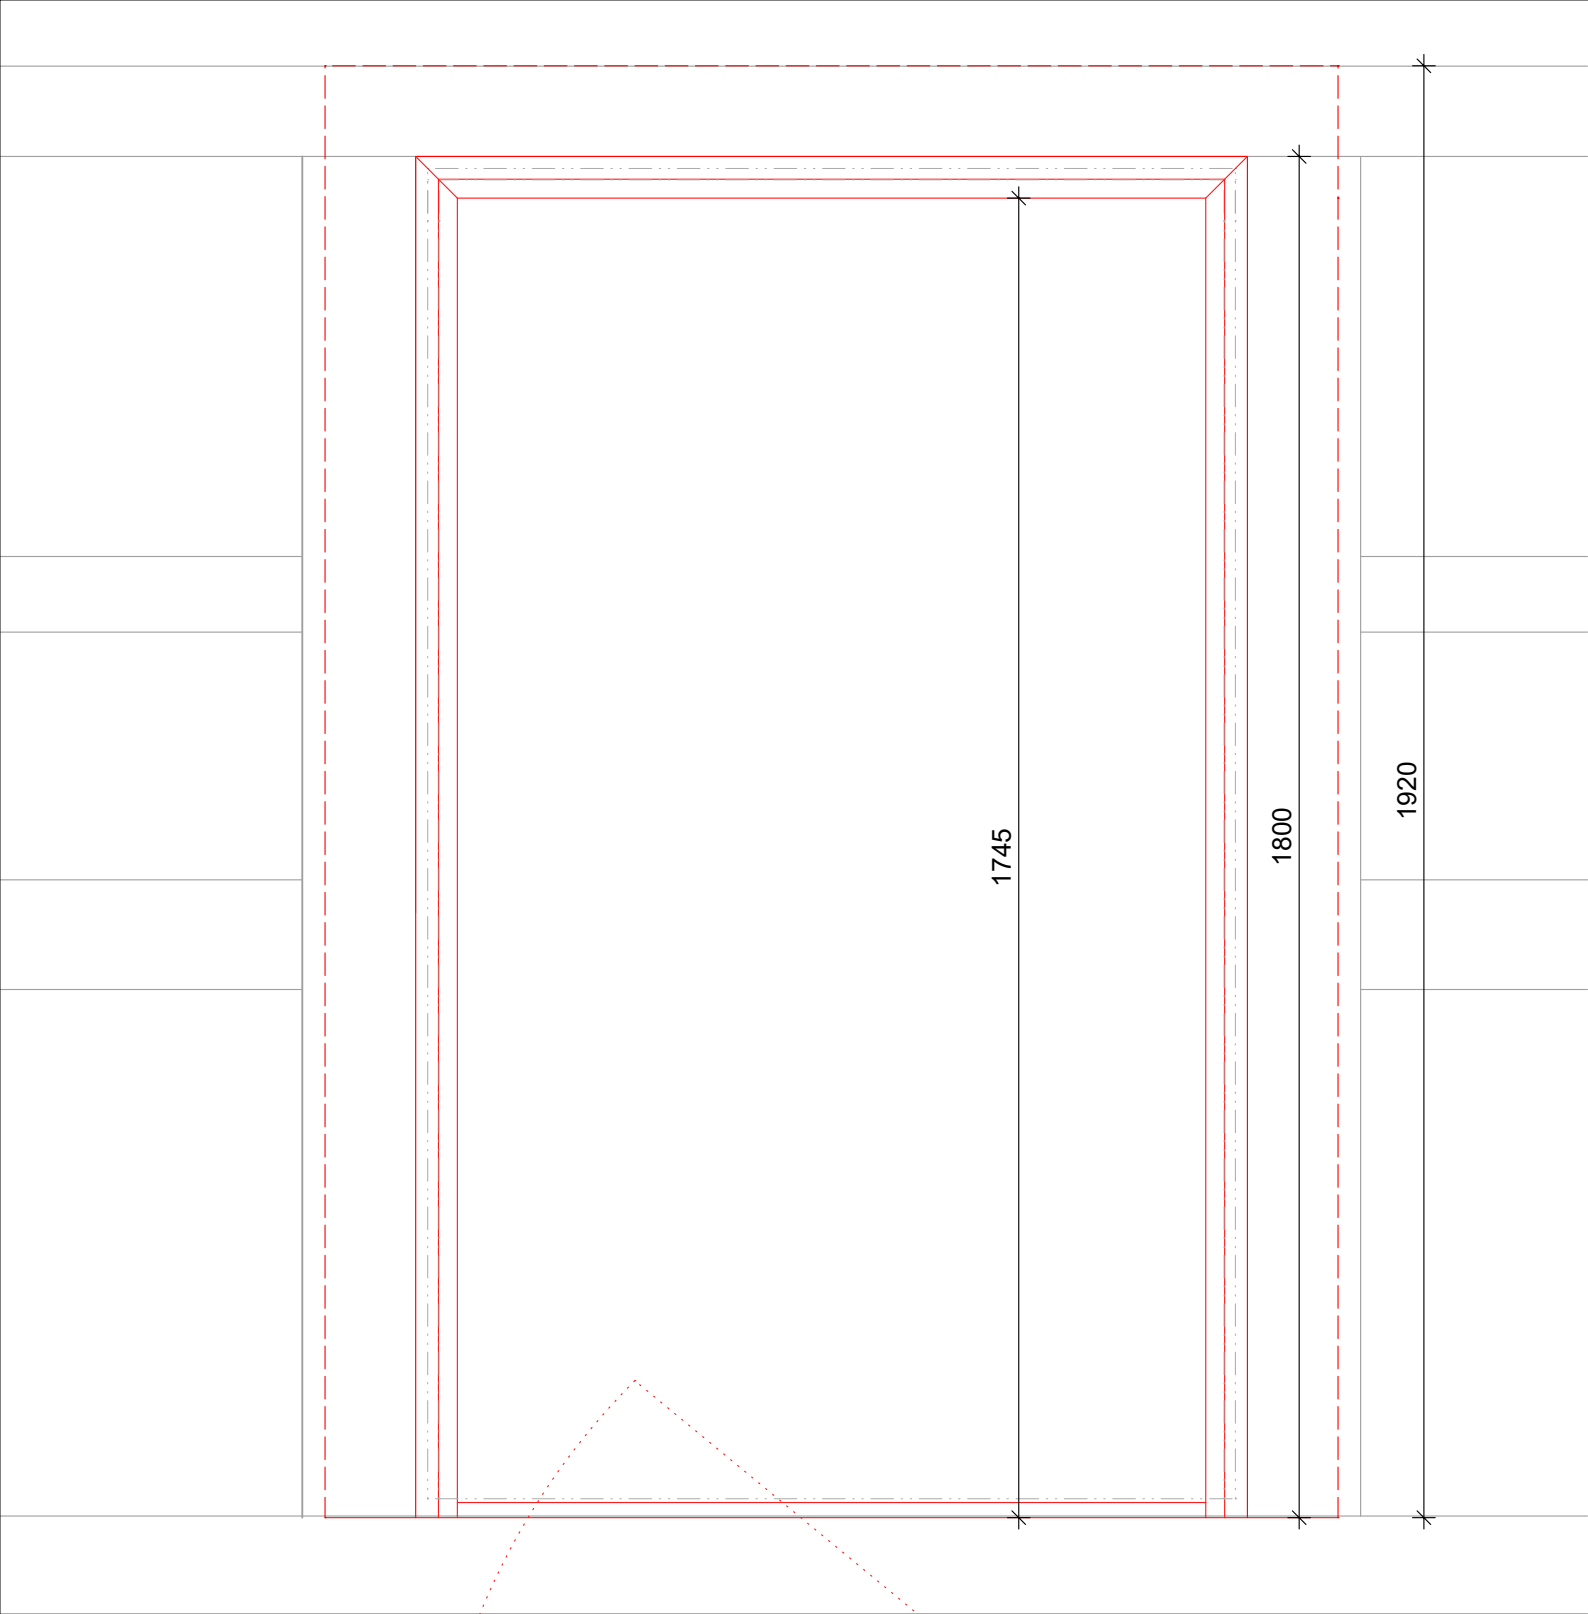

Exteriér

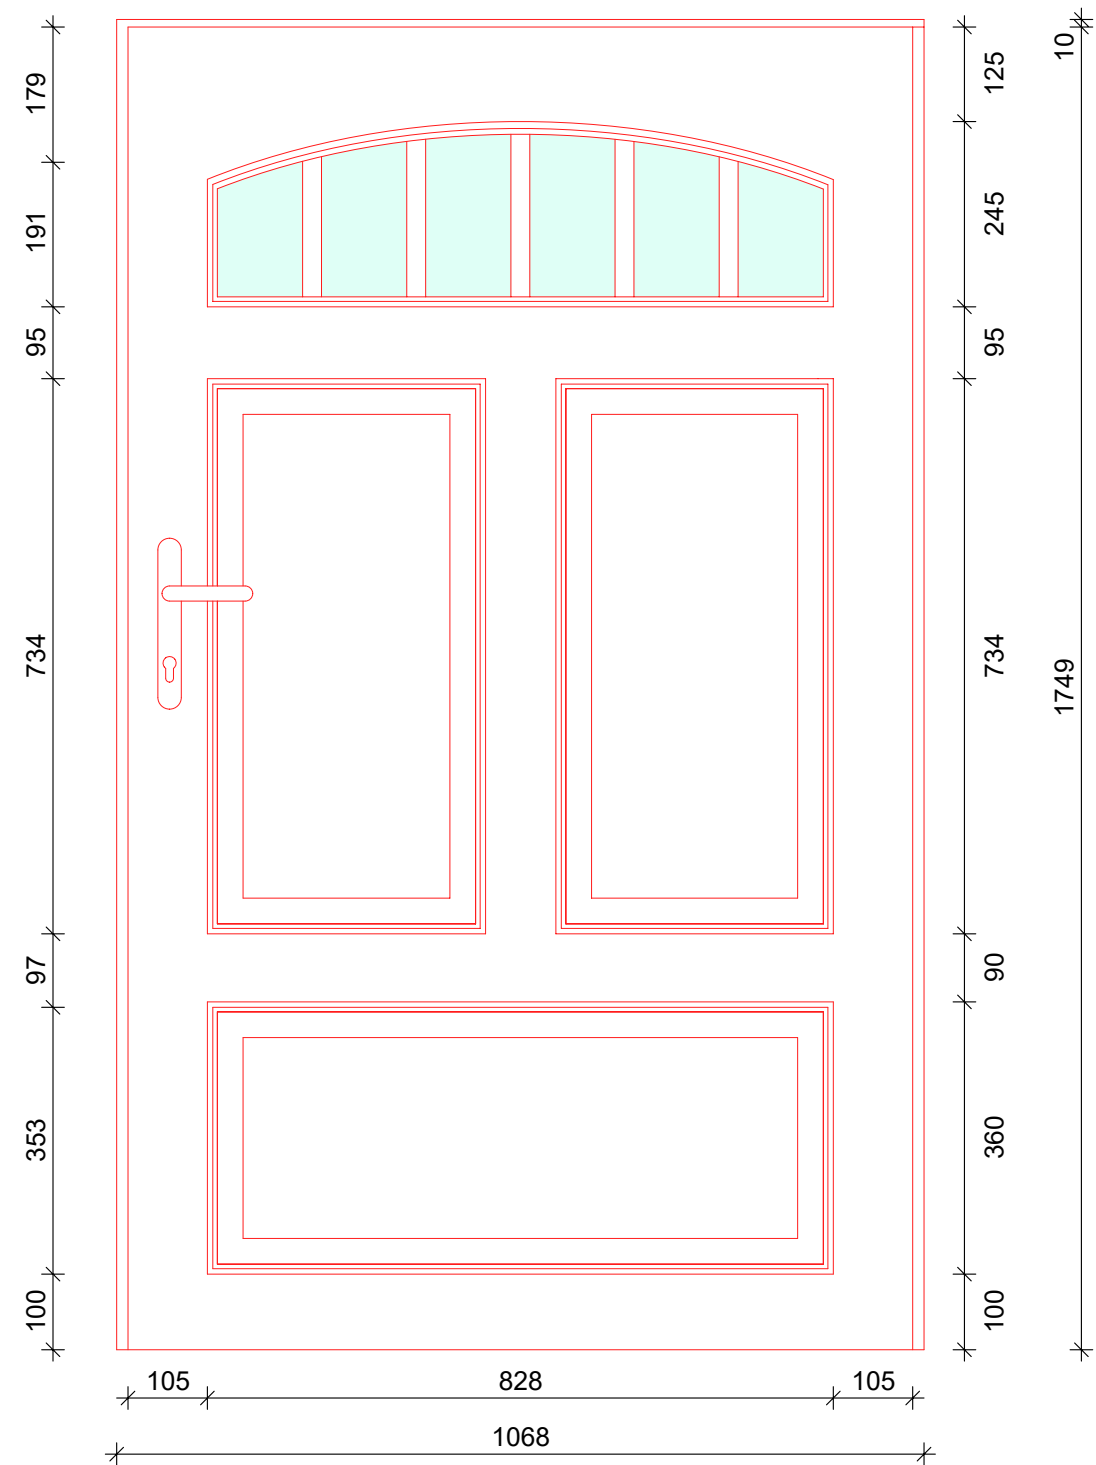

Projekt je podkladem pro výrobní dokumentaci dodavatele stavby, která bude před realizací předkládána autorskému doзору k protokolárnímu odsouhlasení. Všechny projektem navrhované tvary, materiály i povrchové úpravy budou před realizací dodavatelem vzorkovány k protokolárnímu odsouhlasení autorským dozorem. Teprve poté je možné zahájit realizaci.

TRANSAT
ARCHITEKTI
Obnova areálu Vodoléčebného
ústavu v Luhačovicích
SO-01 Vodoléčebný ústav
Dveře (Tn01.18)




stupeň: dokumentace pro provedení stavby a výběr dodavatele
investor: Lázně Luhačovice a.s.
zodpovědný projektant: Ing. Petr Všečka, autorizovaný architekt
vypracovali: Ing. arch. K. Menšík, Ing. arch. S. Jagošová, Ing. P. Všečka, K. Všečka

ZMĚNA 07.2019

D01.78

2019

M 1:10

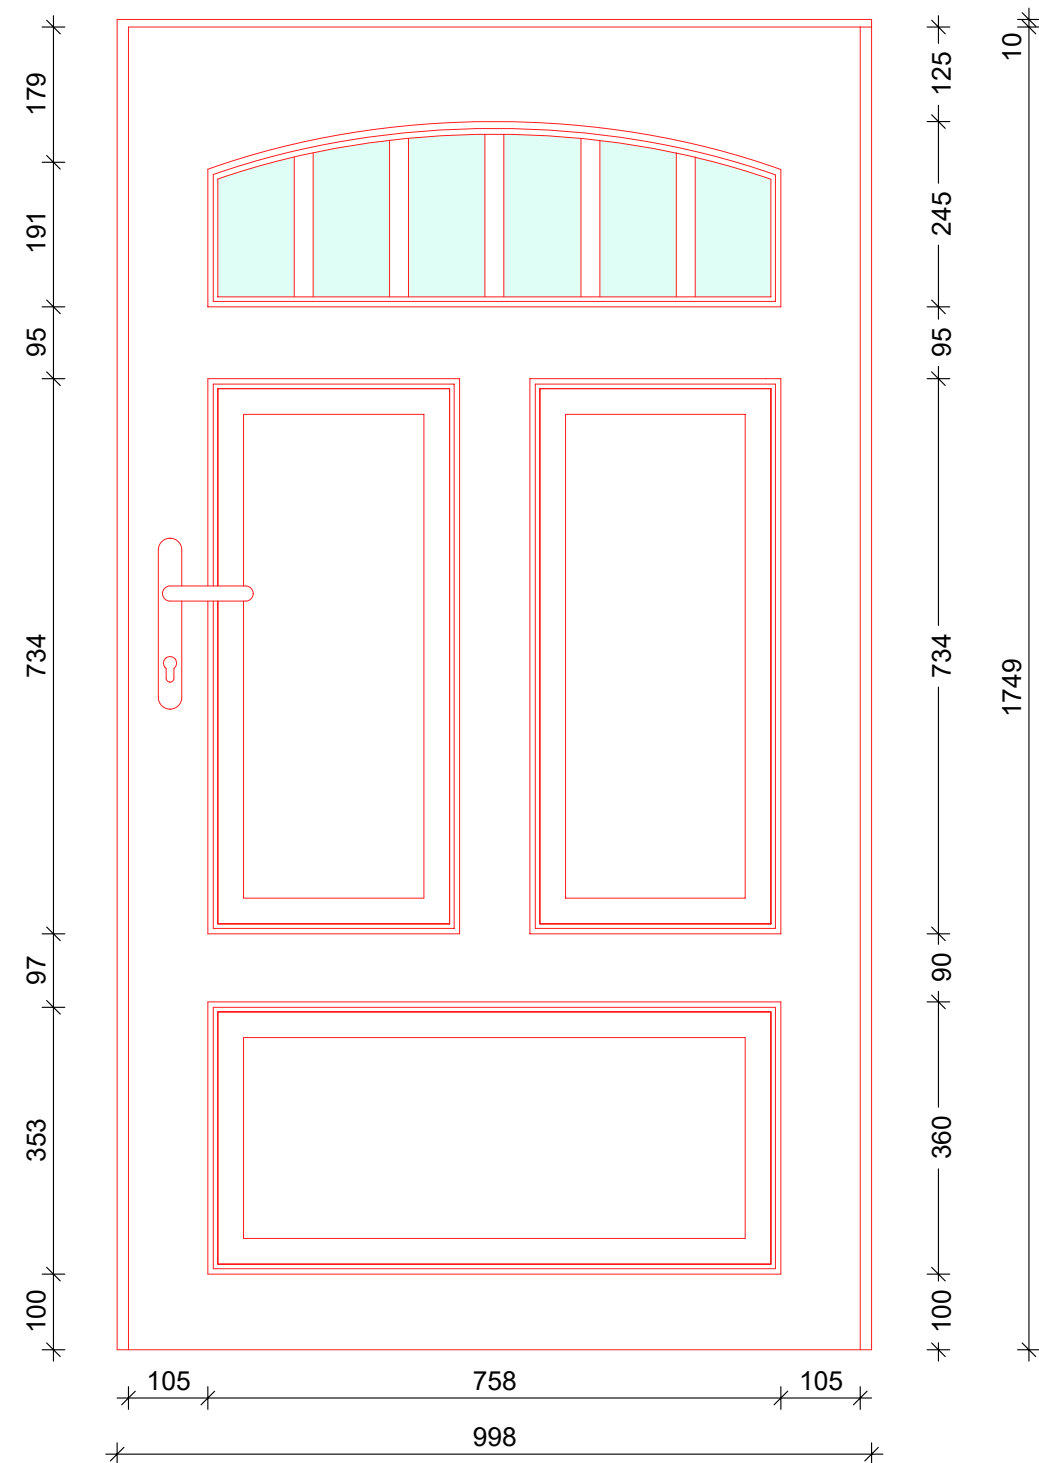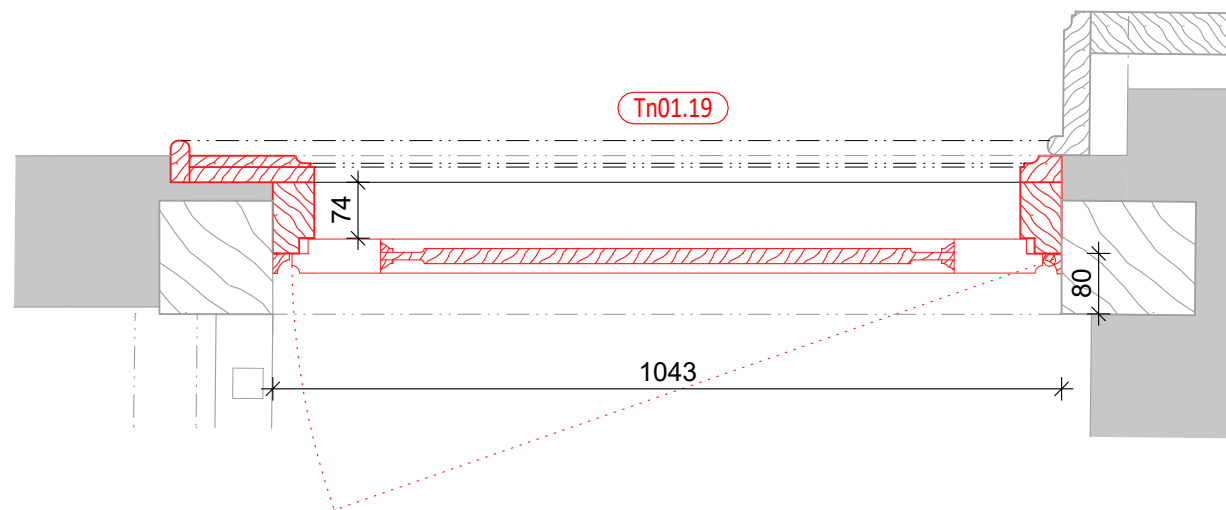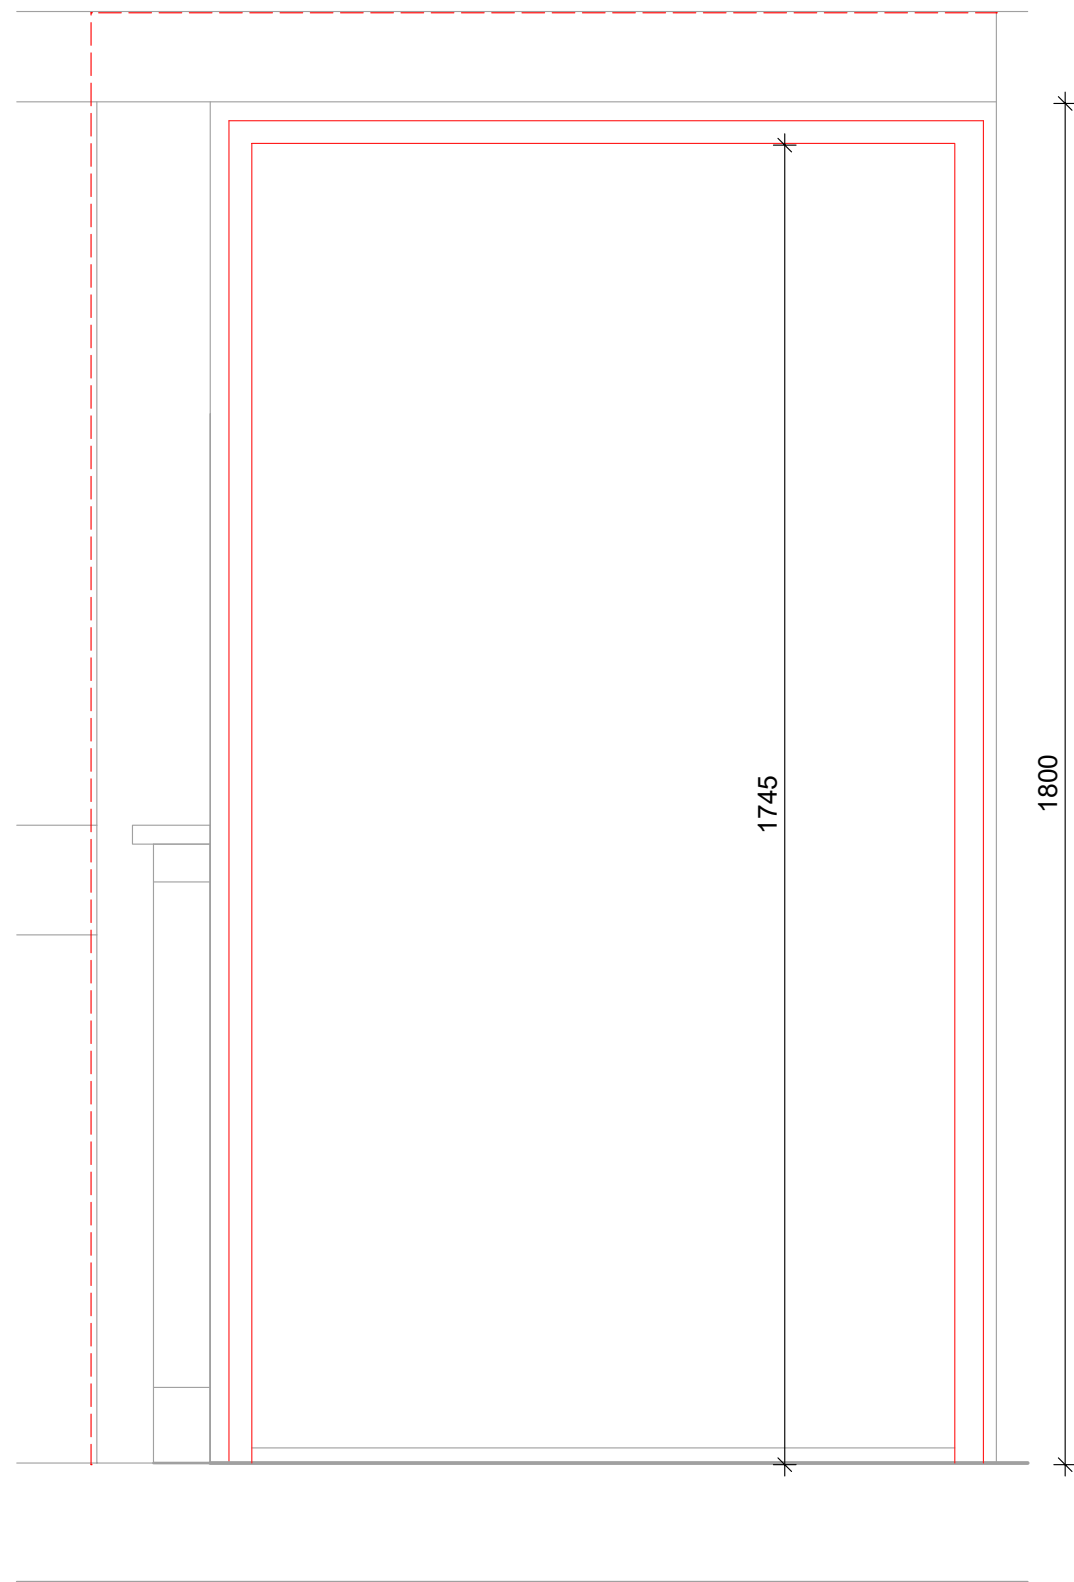

Projekt je podkladem pro výrobní dokumentaci dodavatele stavby, která bude před realizací předkládána autorskému doзору k protokolárnímu odsouhlasení. Všechny projektem navrhované tvary, materiály i povrchové úpravy budou před realizací dodavatelem vzorkovány k protokolárnímu odsouhlasení autorským dozorem. Teprve poté je možné zahájit realizaci.


TRANSAT
ARCHITEKTI
Obnova areálu Vodoléčebného
ústavu v Luhačovicích
SO-01 Vodoléčebný ústav
Dveře (Tn01.19)

stupeň: dokumentace pro provedení stavby a výběr dodavatele
investor: Lázně Luhačovice a.s.
zodpovědný projektant: Ing. Petr Všečka, autorizovaný architekt
vypracovali: Ing. arch. K. Menšík, Ing. arch. S. Jagošová, Ing. P. Všečka, K. Všečka


ZMĚNA 07.2019

D01.79
2019


M 1:10

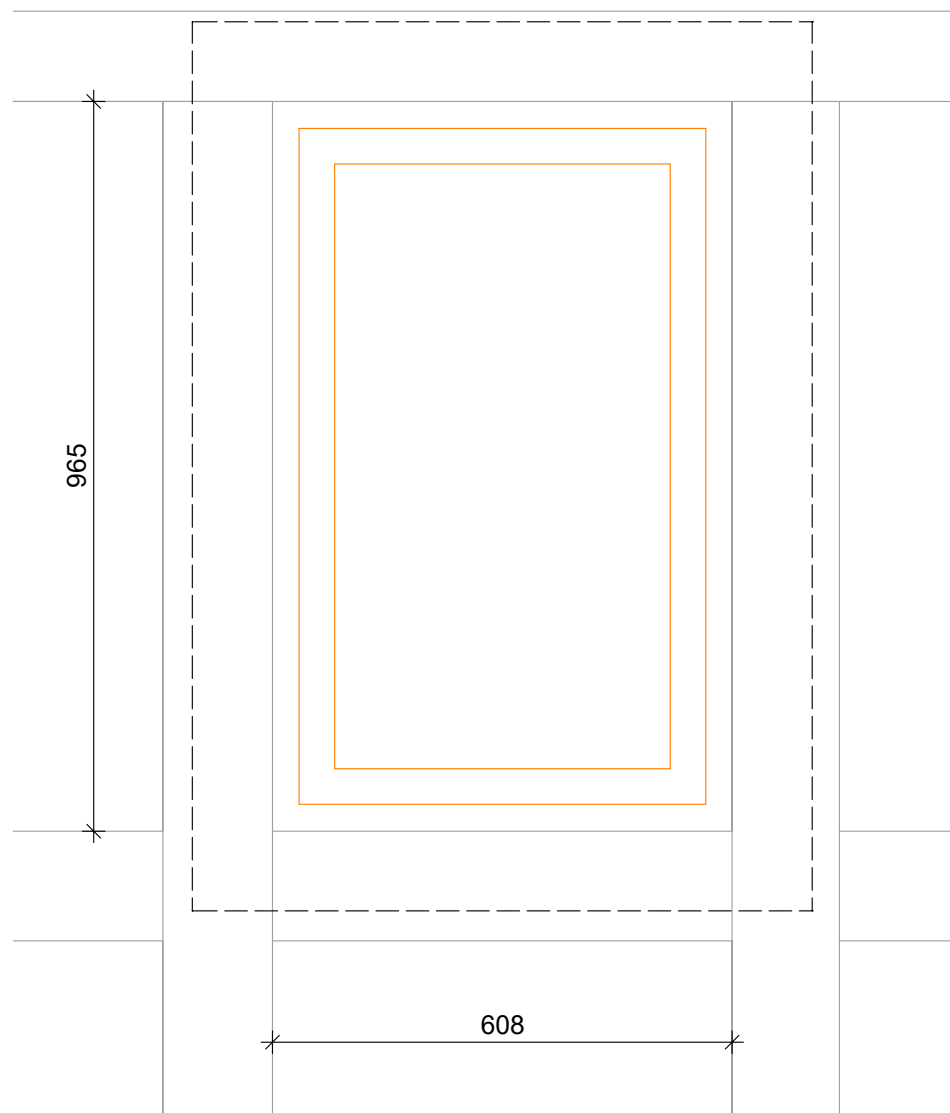

Pohled zvenku

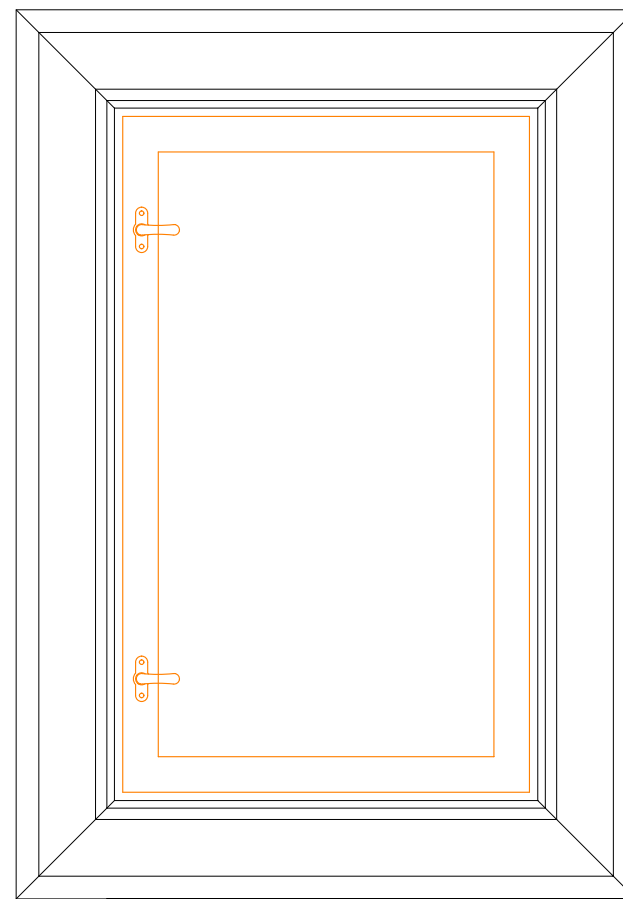


Pohled zevnitř

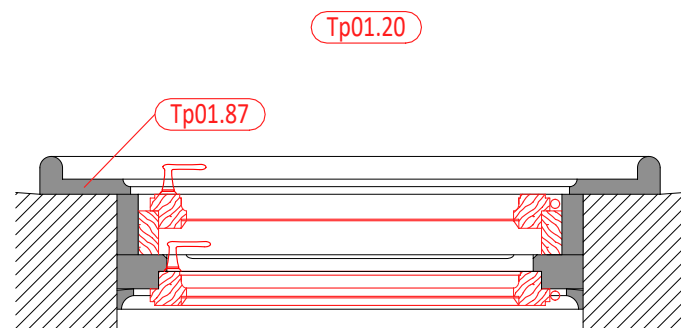

Exteriér

Půdorys okna

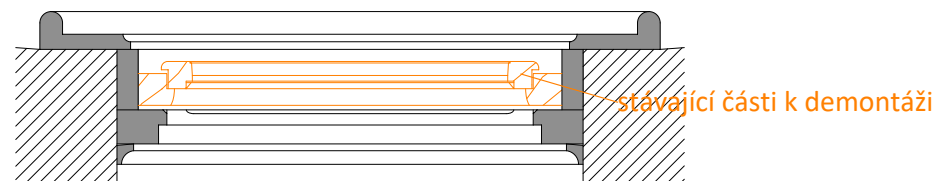

Projekt je podkladem pro výrobní dokumentaci dodavatele stavby, která bude před realizací předkládána autorskému doзору k protokolárnímu odsouhlasení. Všechny projektem navrhované tvary, materiály i povrchové úpravy budou před realizací dodavatelem vzorkovány k protokolárnímu odsouhlasení autorským dozorem. Teprve poté je možné zahájit realizaci.

REVIZE 01.2020


TRANSAT
ARCHITEKTI
Obnova areálu Vodoléčebného
ústavu v Luhačovicích
SO-01 Vodoléčebný ústav
Okno (Tn01.20)

D01.80




2019

M 1:10

stupeň: dokumentace pro provedení stavby a výběr dodavatele
investor: Lázně Luhačovice a.s.
zodpovědný projektant: Ing. Petr Všečka, autorizovaný architekt
vypracovali: Ing. arch. K. Menšík, Ing. arch. S. Jagošová, Ing. P. Všečka, K. Všečka

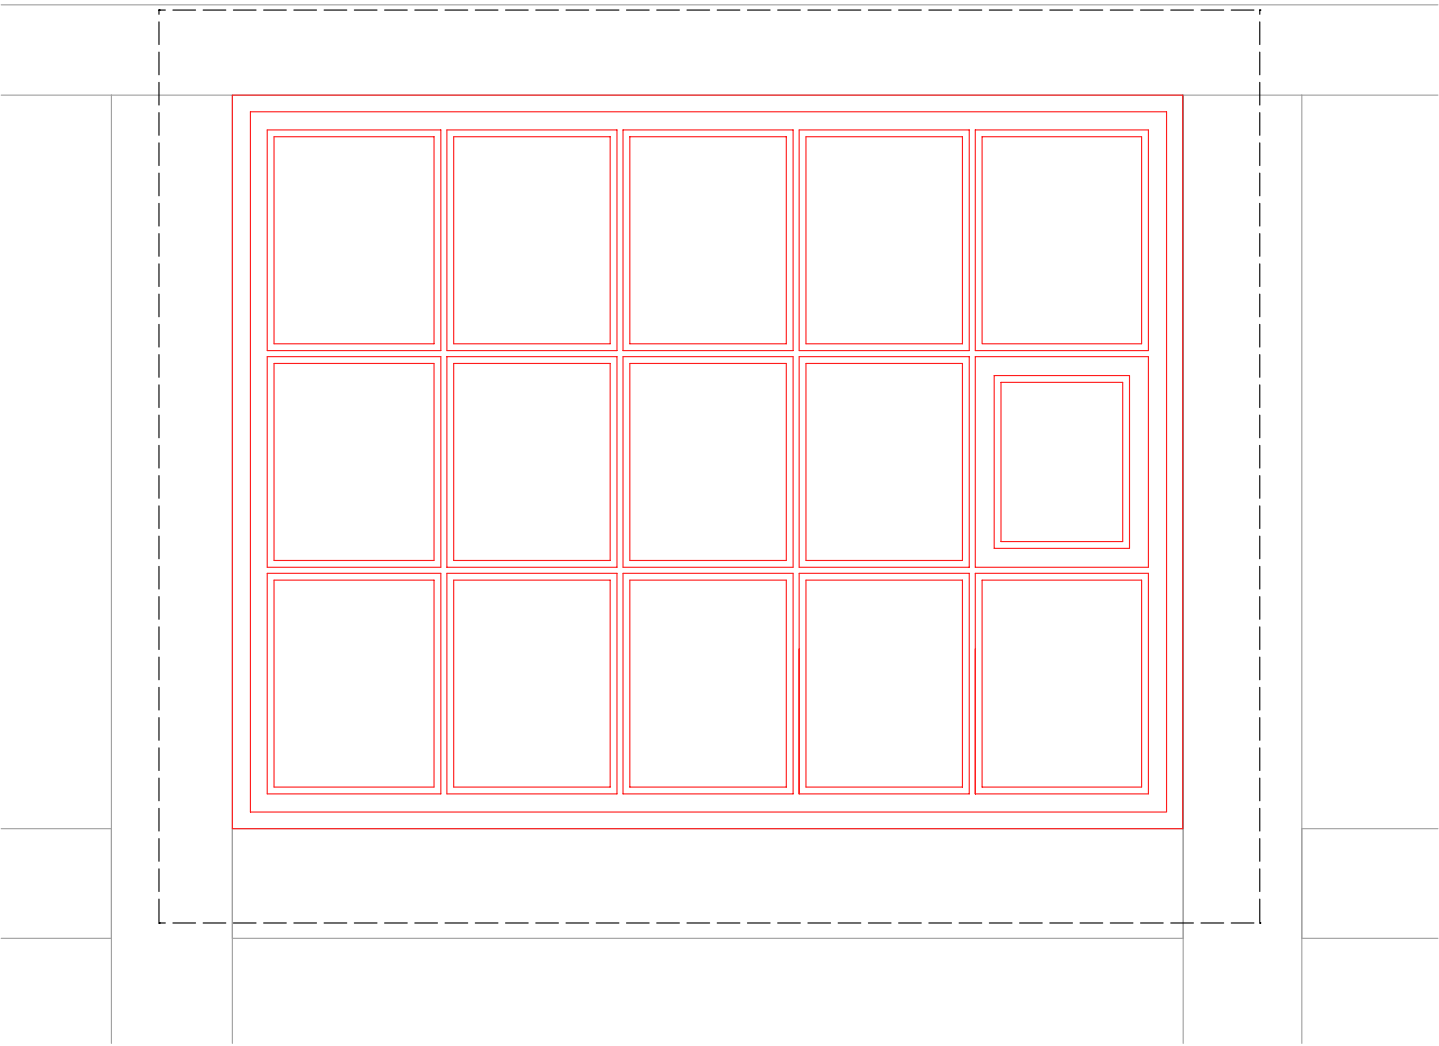

Pohled zvenku

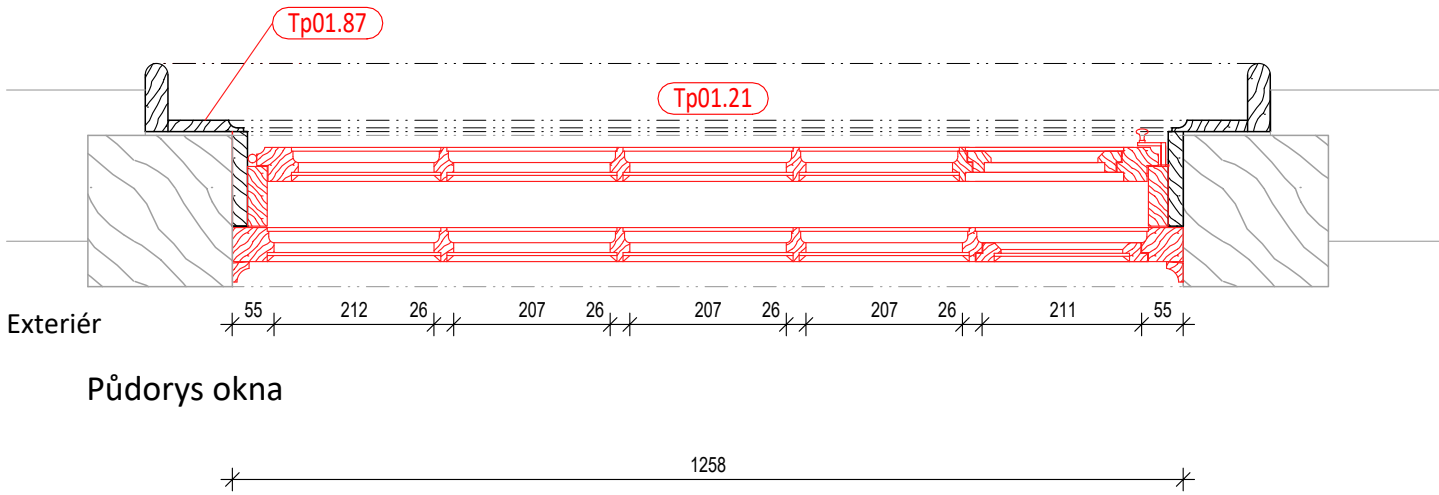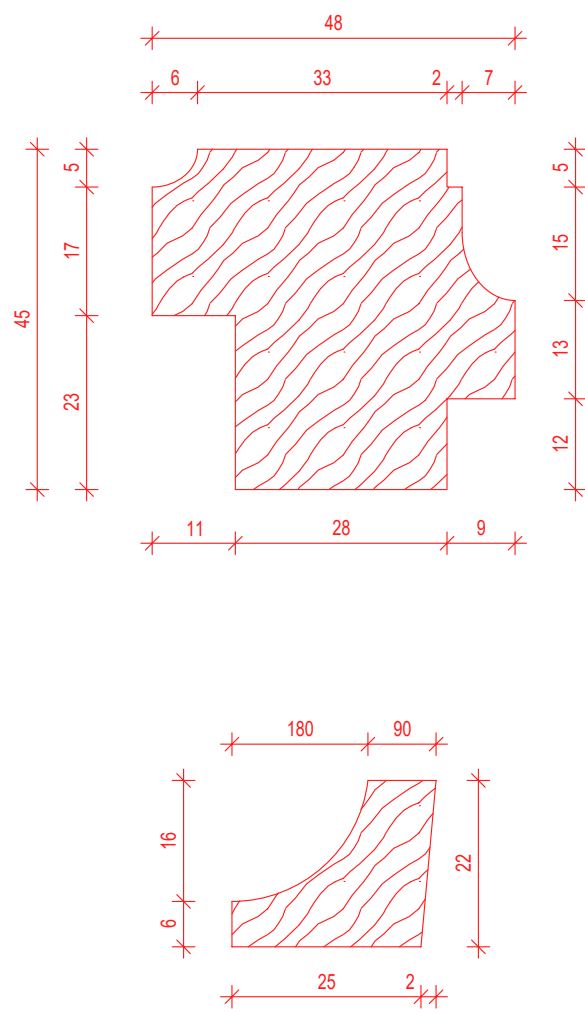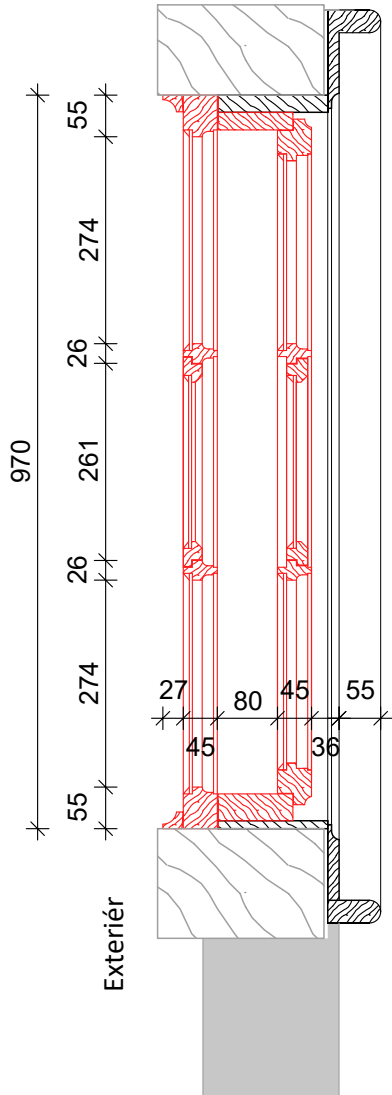

Projekt je podkladem pro výrobní dokumentaci dodavatele stavby, která bude před realizací předkládána autorskému doзору k protokolárnímu odsouhlasení. Všechny projektem navrhované tvary, materiály i povrchové úpravy budou před realizací dodavatelem vzorkovány k protokolárnímu odsouhlasení autorským dozorem. Teprve poté je možné zahájit realizaci.



TRANSAT
ARCHITEKTI

Obnova areálu Vodoléčebného ústavu v Luhačovicích
SO-01 Vodoléčebný ústav
Okno (Tp01.21)

D01.81


2019

M 1:10


stupeň: dokumentace pro provedení stavby a výběr dodavatele investor: **Lázně Luhačovice a.s.**

zodpovědný projektant: Ing. Petr Všečetka, autorizovaný architekt
vypracovali: Ing. arch. K. Menšík, Ing. arch. S. Jagošová, Ing. P. Všečetka, K. Všečetka

REVIZE 01.2020

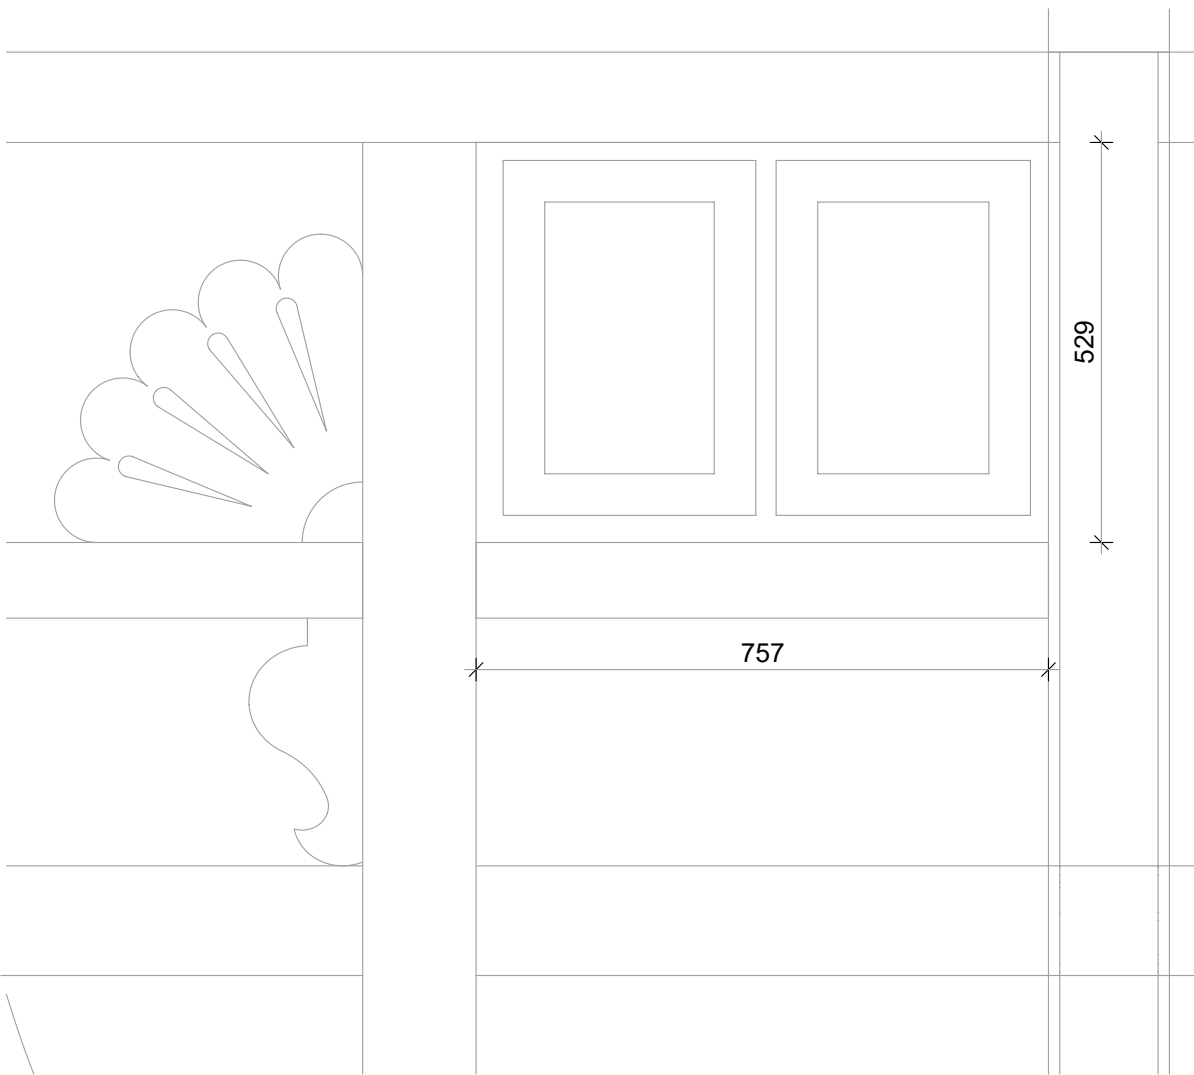


Pohled zvenku

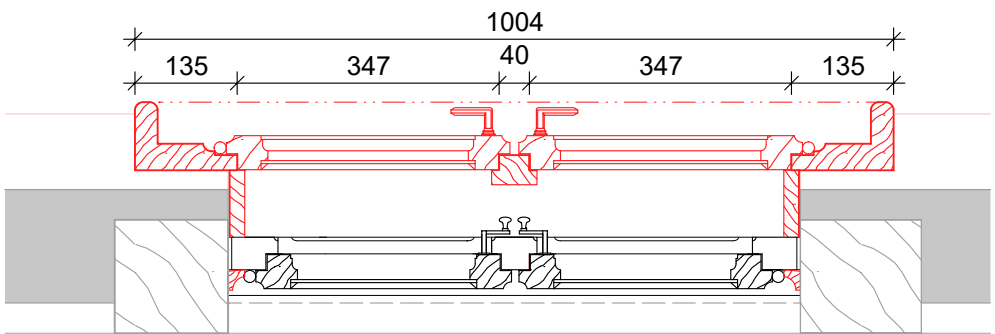

Pohled zevnitř

Exteriér
Půdorys okna - návrh

Tp01.22

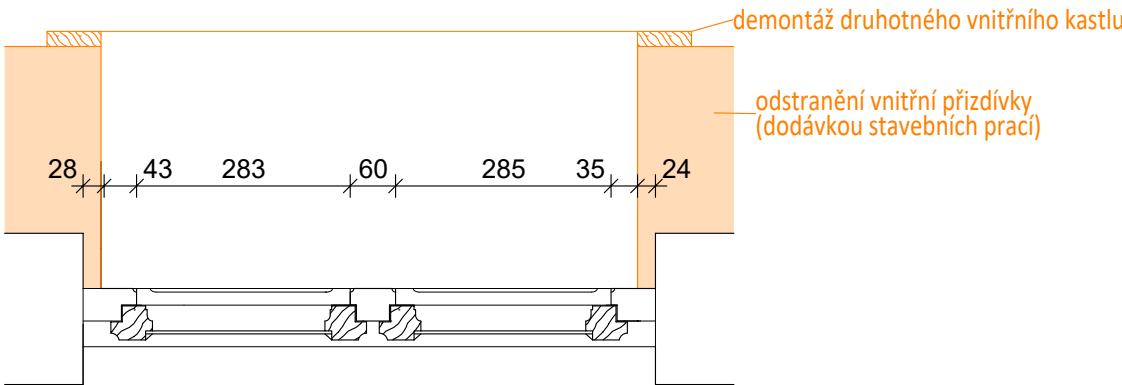

Půdorys okna - stav


Projekt je podkladem pro výrobní dokumentaci dodavatele stavby, která bude před realizací předkládána autorskému doзору k protokolárnímu odsouhlasení. Všechny projektem navrhované tvary, materiály i povrchové úpravy budou před realizací dodavatelem vzorkovány k protokolárnímu odsouhlasení autorským dozorem. Teprve poté je možné zahájit realizaci.

TRANSAT
ARCHITEKTI
Obnova areálu Vodoléčebného
ústavu v Luhačovicích
SO-01 Vodoléčebný ústav
Okno (Tp01.22)


ZMĚNA 07.2019

D01.82
2019

M 1:10
stupeň: dokumentace pro provedení stavby a výběr dodavatele
investor: Lázně Luhačovice a.s.
zodpovědný projektant: Ing. Petr Všečetka, autorizovaný architekt
vypracovali: Ing. arch. K. Menšík, Ing. arch. S. Jagošová, Ing. P. Všečetka, K. Všečetka

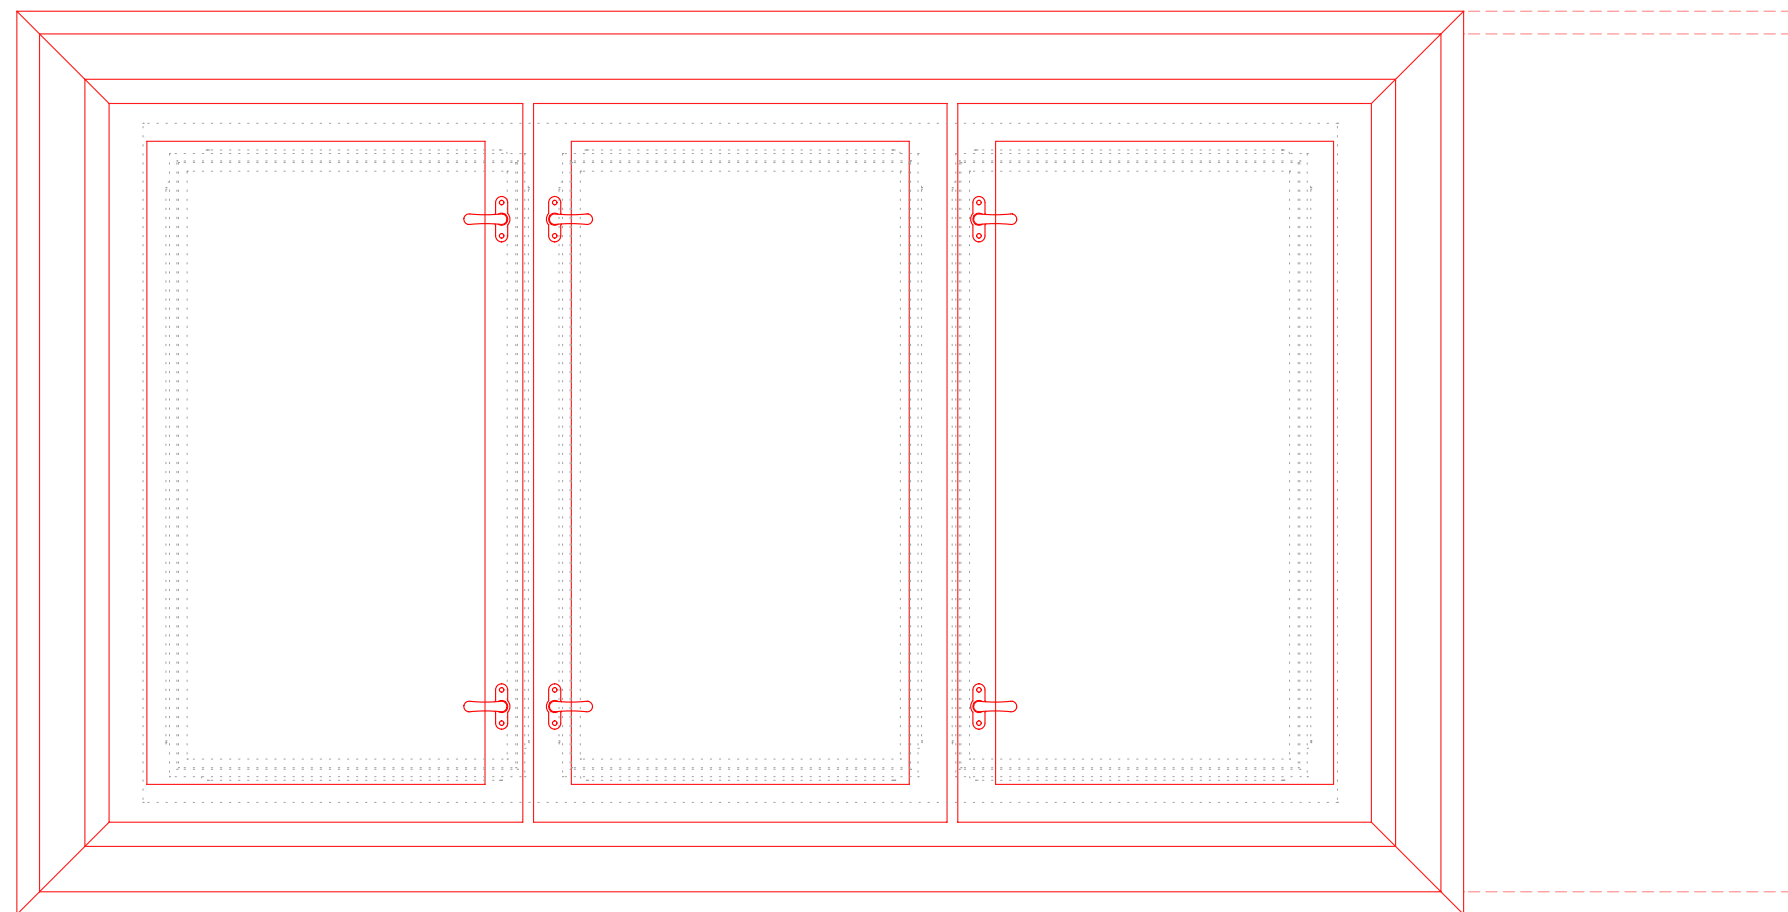

Pohled zevnitř

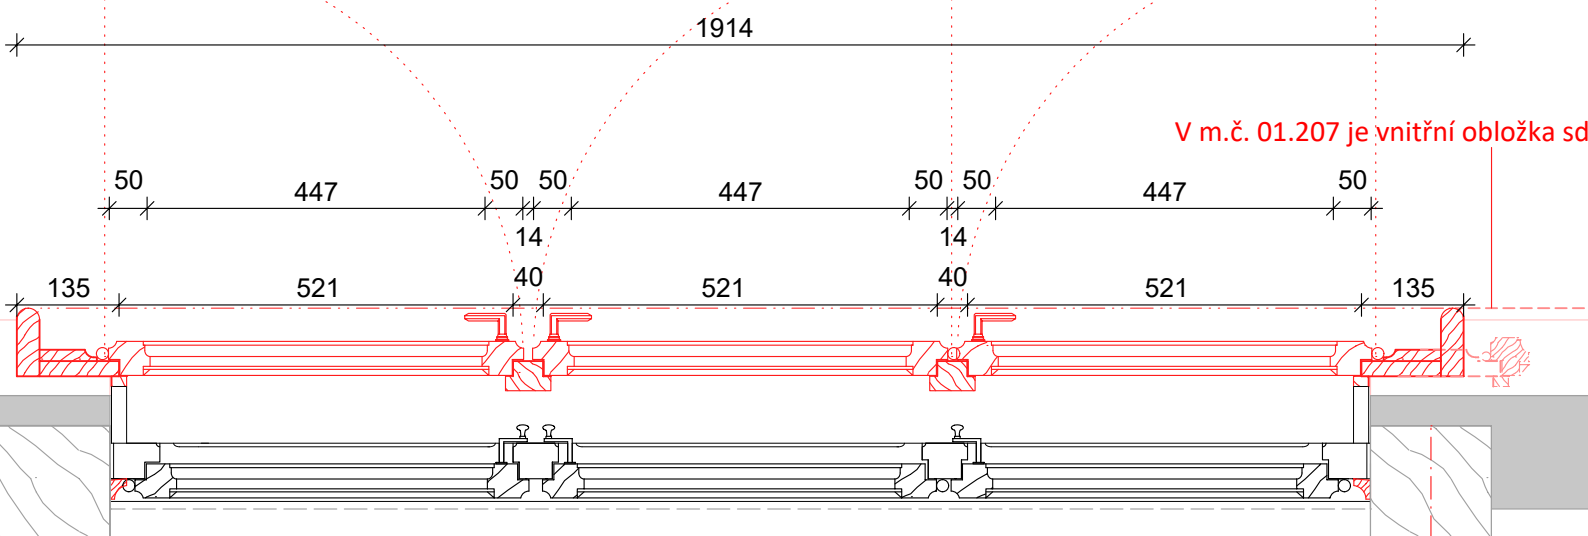


Exteriér
Půdorys okna - návrh

1690

Tp01.23

V m.č. 01.207 je vnitřní obložka sdružená pro 2 okna

Svislý řez

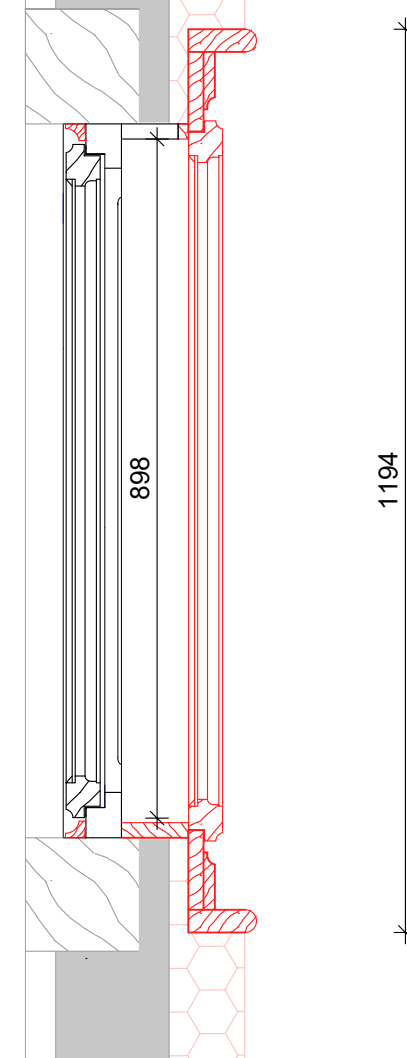

Projekt je podkladem pro výrobní dokumentaci dodavatele stavby, která bude před realizací předkládána autorskému doзору k protokolárnímu odsouhlasení.
Všechny projektem navrhované tvary, materiály i povrchové úpravy budou před realizací dodavatelem vzorkovány k protokolárnímu odsouhlasení autorským dozorem.
Teprve poté je možné zahájit realizaci.

ZMĚNA 07.2019


TRANSAT
ARCHITEKTI
Obnova areálu Vodoléčebného
ústavu v Luhačovicích
SO-01 Vodoléčebný ústav
Okno (Tp01.23)

D01.83


2019

M 1:10



stupeň: dokumentace pro provedení stavby a výběr dodavatele
investor: Lázně Luhačovice a.s.
zodpovědný projektant: Ing. Petr Všečka, autorizovaný architekt
vypracovali: Ing. arch. K. Menšík, Ing. arch. S. Jagošová, Ing. P. Všečka, K. Všečka

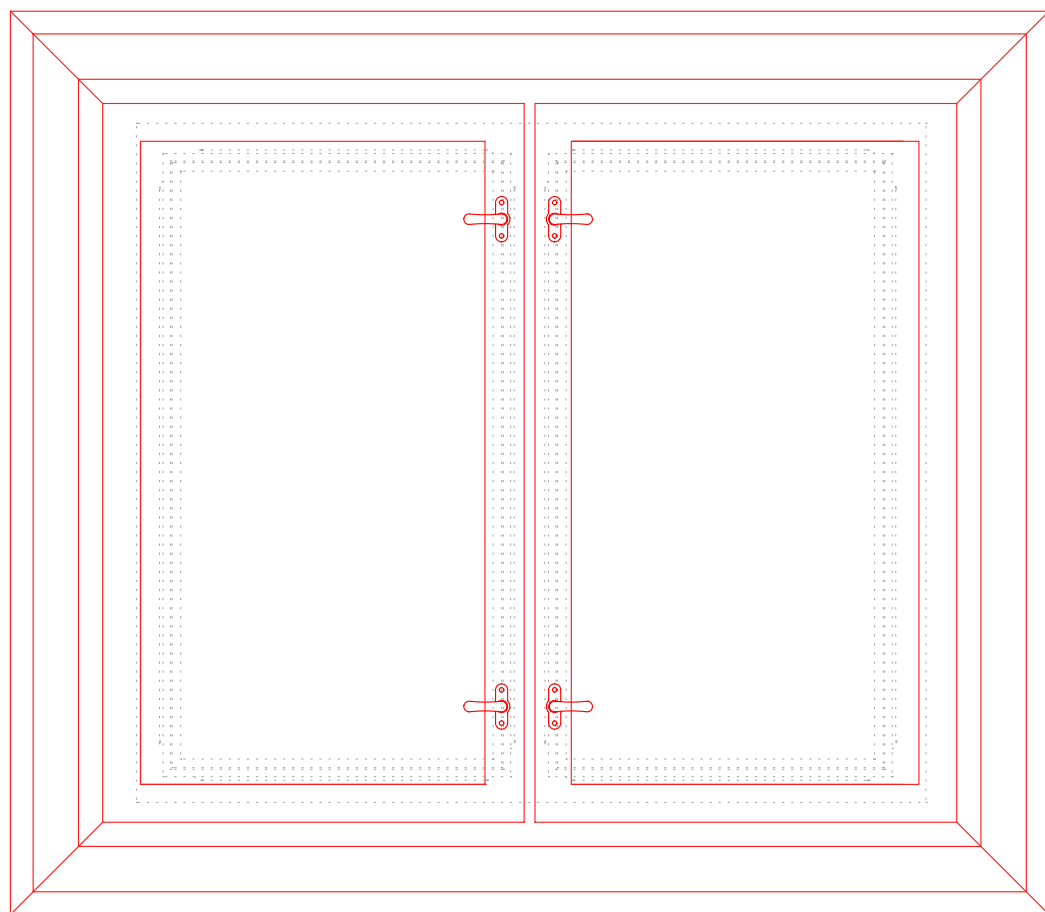


Pohled zevnitř

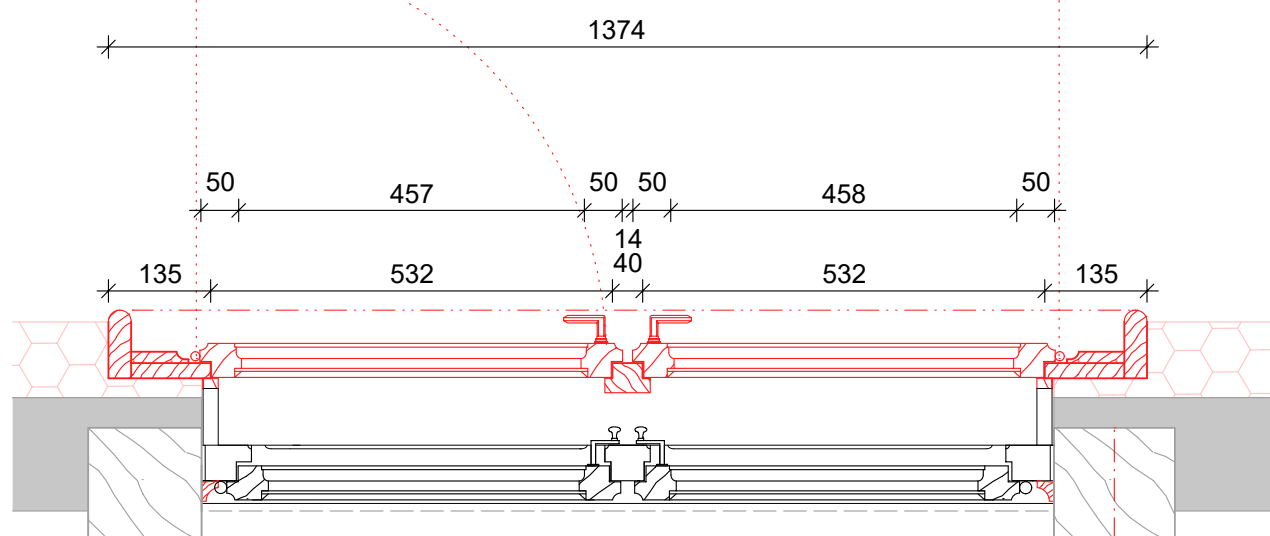

Exteriér
Půdorys okna - návrh

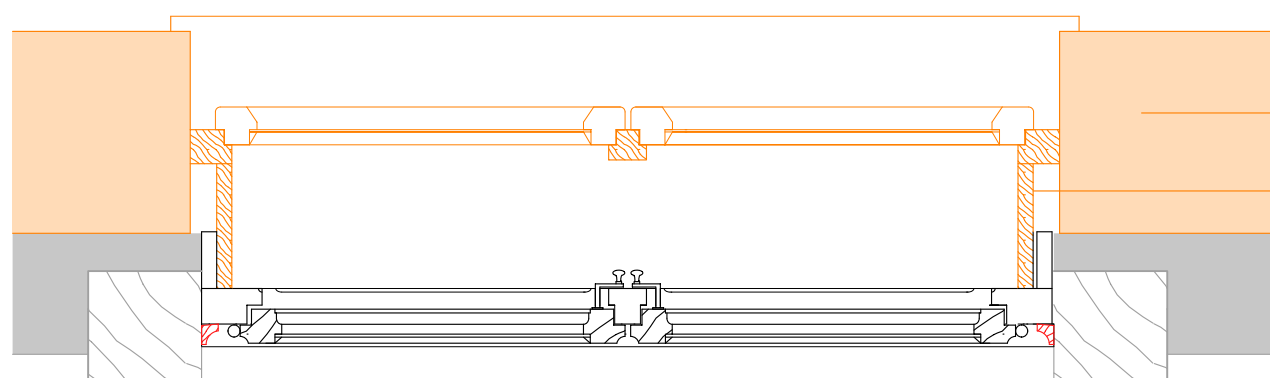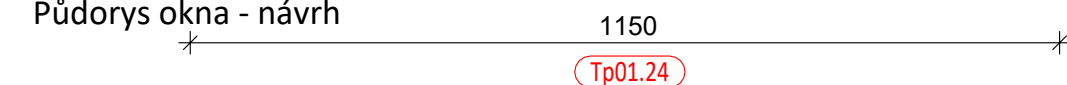

odstranění vnitřní přízdívky
(dodávkou stavebních prací)
demontáž druhotného vnitřního kastlu

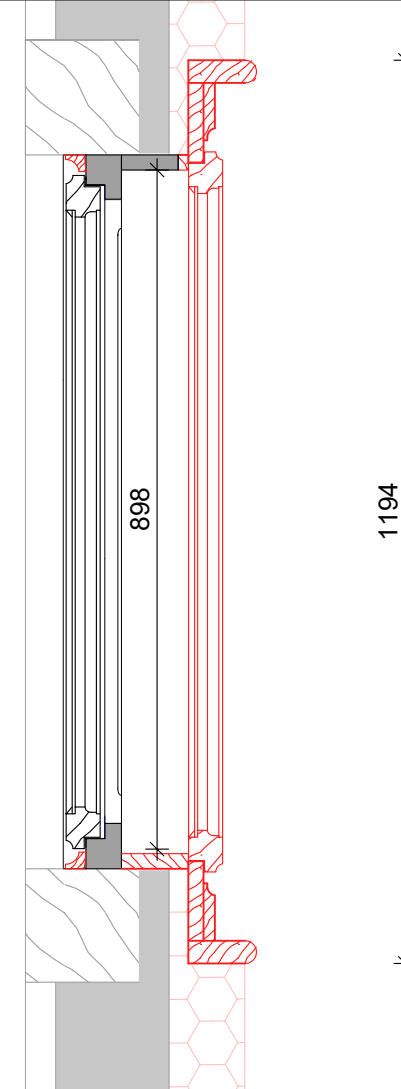

Svislý řez

Projekt je podkladem pro výrobní dokumentaci dodavatele stavby, která bude před realizací předkládána autorskému doзору k protokolárnímu odsouhlasení.
Všechny projektem navrhované tvary, materiály i povrchové úpravy budou před realizací dodavatelem vzorkovány k protokolárnímu odsouhlasení autorským dozorem.
Teprve poté je možné zahájit realizaci.


ZMĚNA 07.2019

TRANSAT
ARCHITEKTI
Obnova areálu Vodoléčebného
ústavu v Luhačovicích
SO-01 Vodoléčebný ústav
Okno (Tp01.24)

D01.84
2019

M 1:10

stupeň: dokumentace pro provedení stavby a výběr dodavatele
investor: Lázně Luhačovice a.s.
zodpovědný projektant: Ing. Petr Všečka, autorizovaný architekt
vypracovali: Ing. arch. K. Menšík, Ing. arch. S. Jagošová, Ing. P. Všečka, K. Všečka

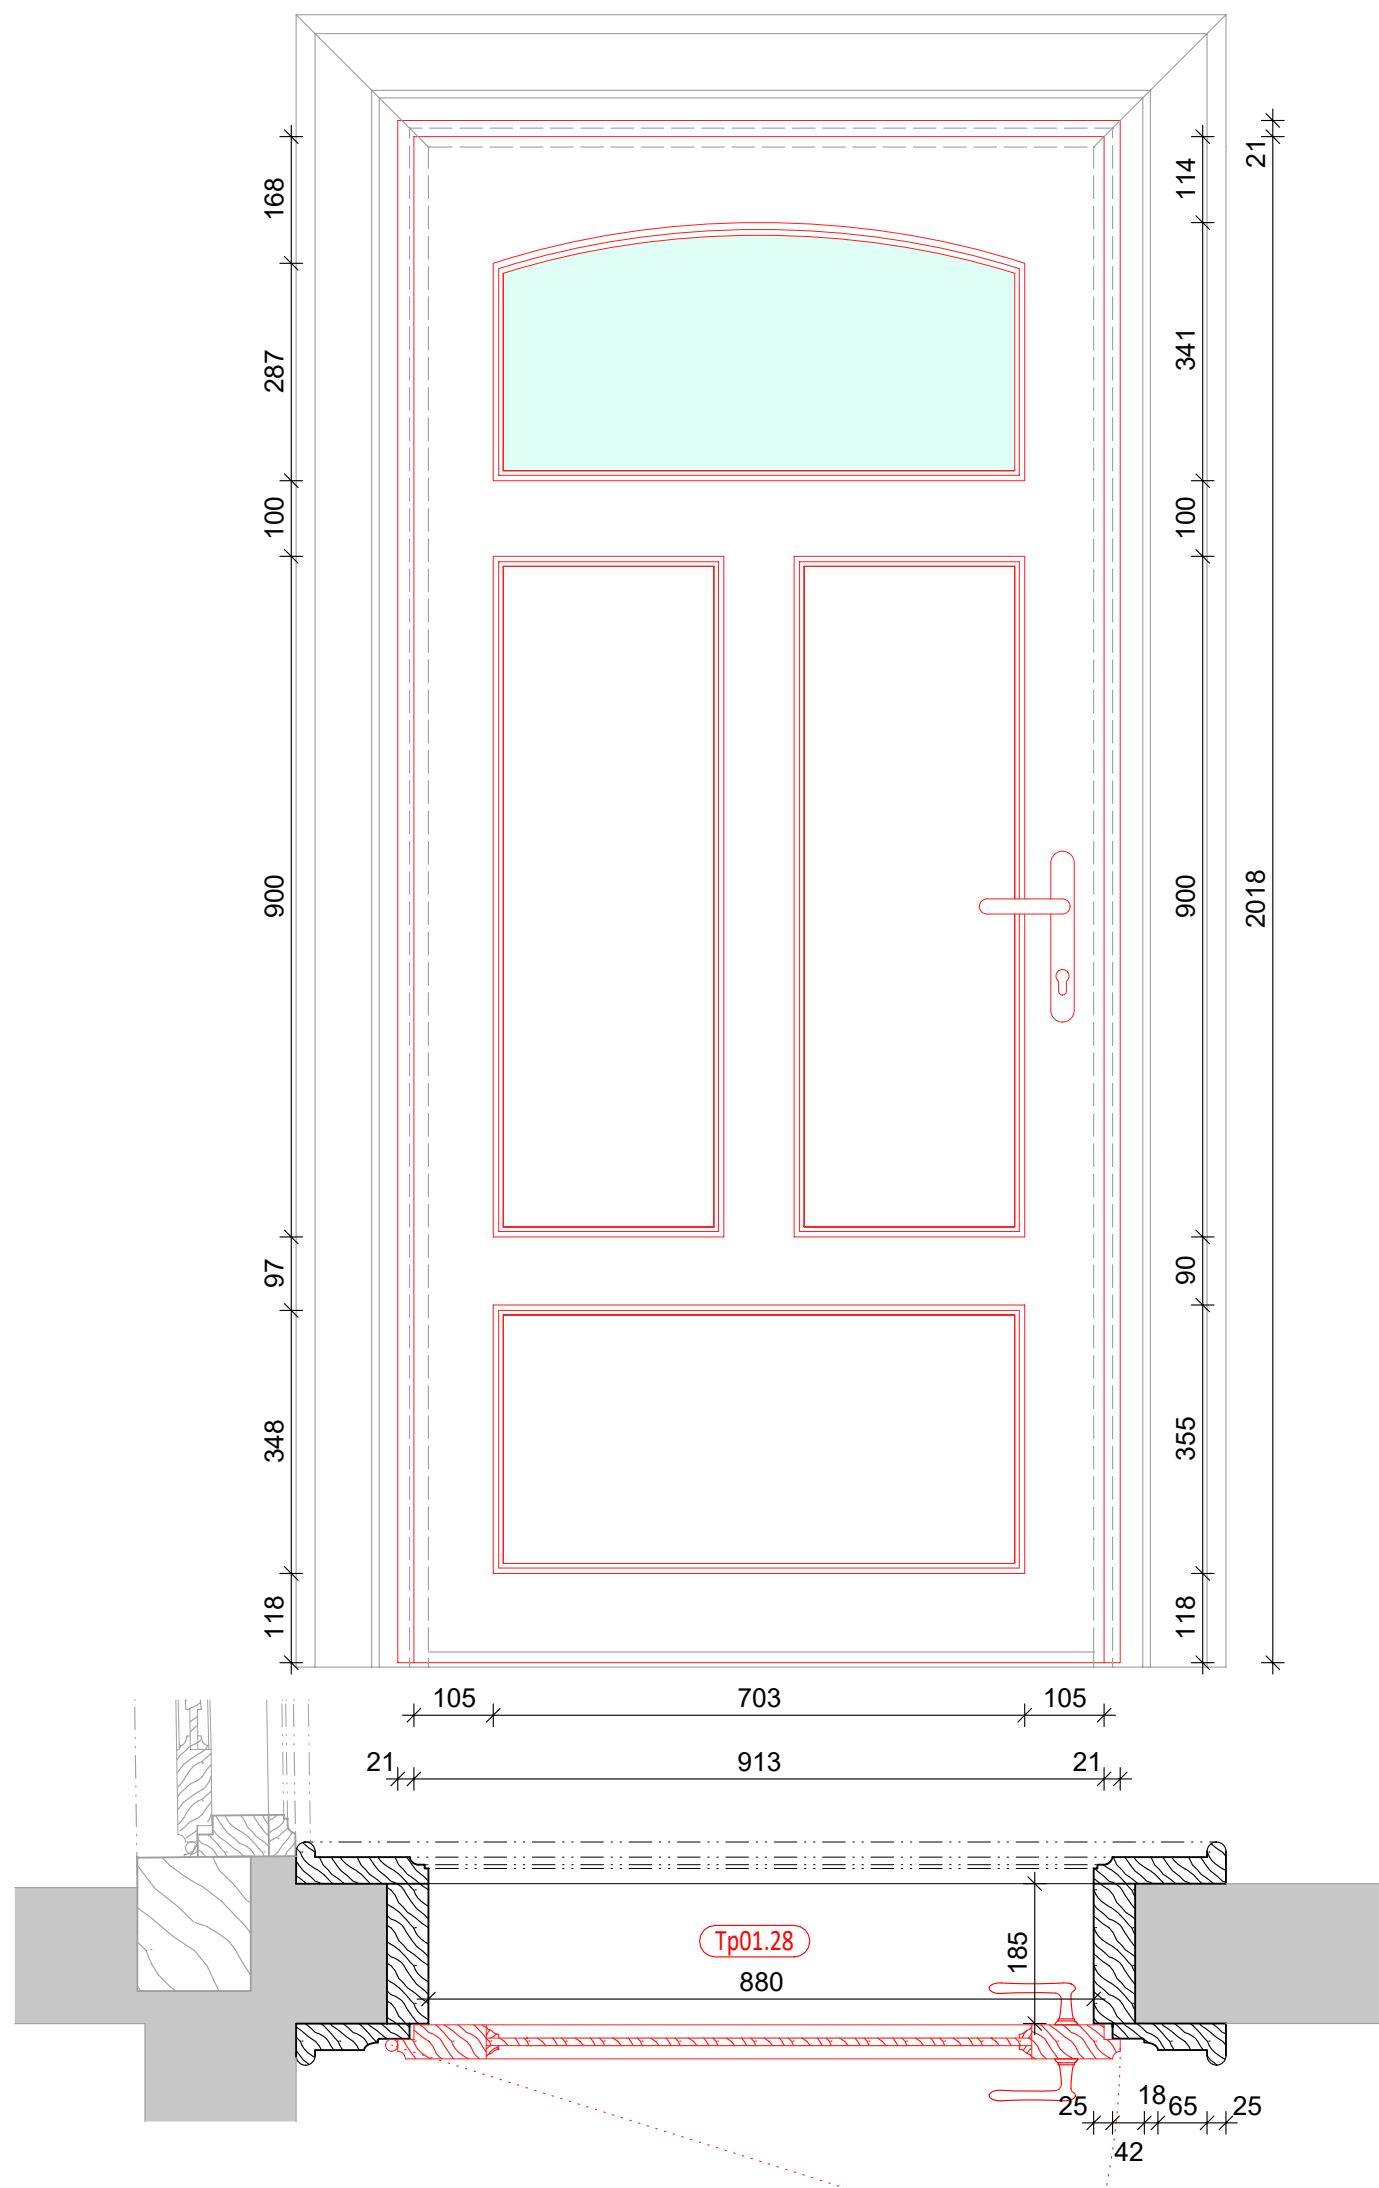



Projekt je podkladem pro výrobní dokumentaci dodavatele stavby, která bude před realizací předkládána autorskému doзору k protokolárnímu odsouhlasení. Všechny projektem navrhované tvary, materiály i povrchové úpravy budou před realizací dodavatelem vzorkovány k protokolárnímu odsouhlasení autorským dozorem. Teprve poté je možné zahájit realizaci.

TRANSAT
ARCHITEKTI
Obnova areálu Vodoléčebného
ústavu v Luhačovicích
SO-01 Vodoléčebný ústav
Dveře (Tp01.28)

D01.85
2019

M 1:10
stupeň: dokumentace pro provedení stavby a výběr dodavatele
investor: Lázně Luhačovice a.s.
zodpovědný projektant: Ing. Petr Všečetka, autorizovaný architekt
vypracovali: Ing. arch. K. Menšík, Ing. arch. S. Jagošová, Ing. P. Všečetka, K. Všečetka

ZMĚNA 07.2019

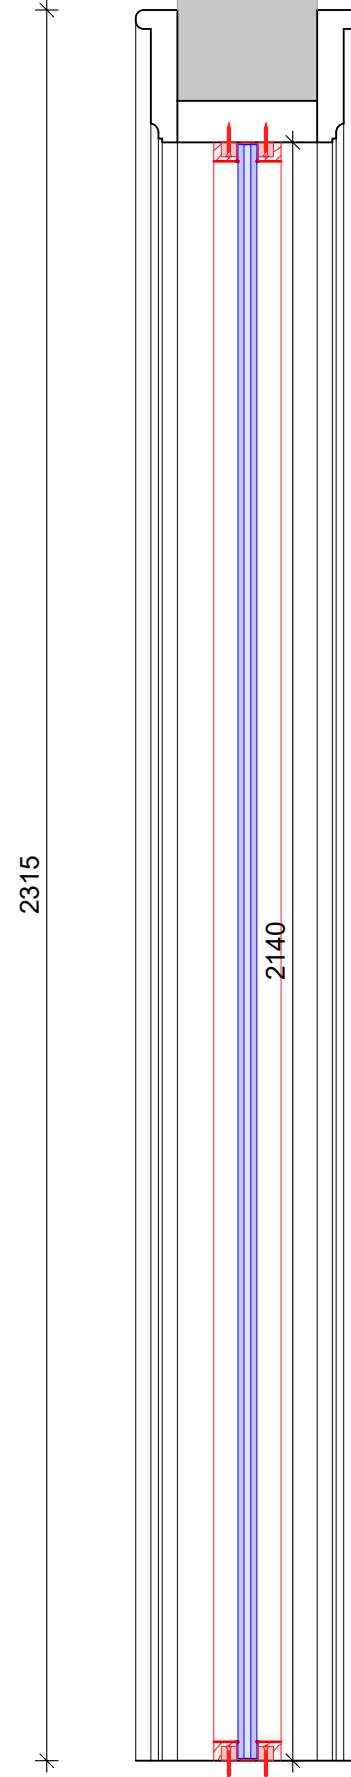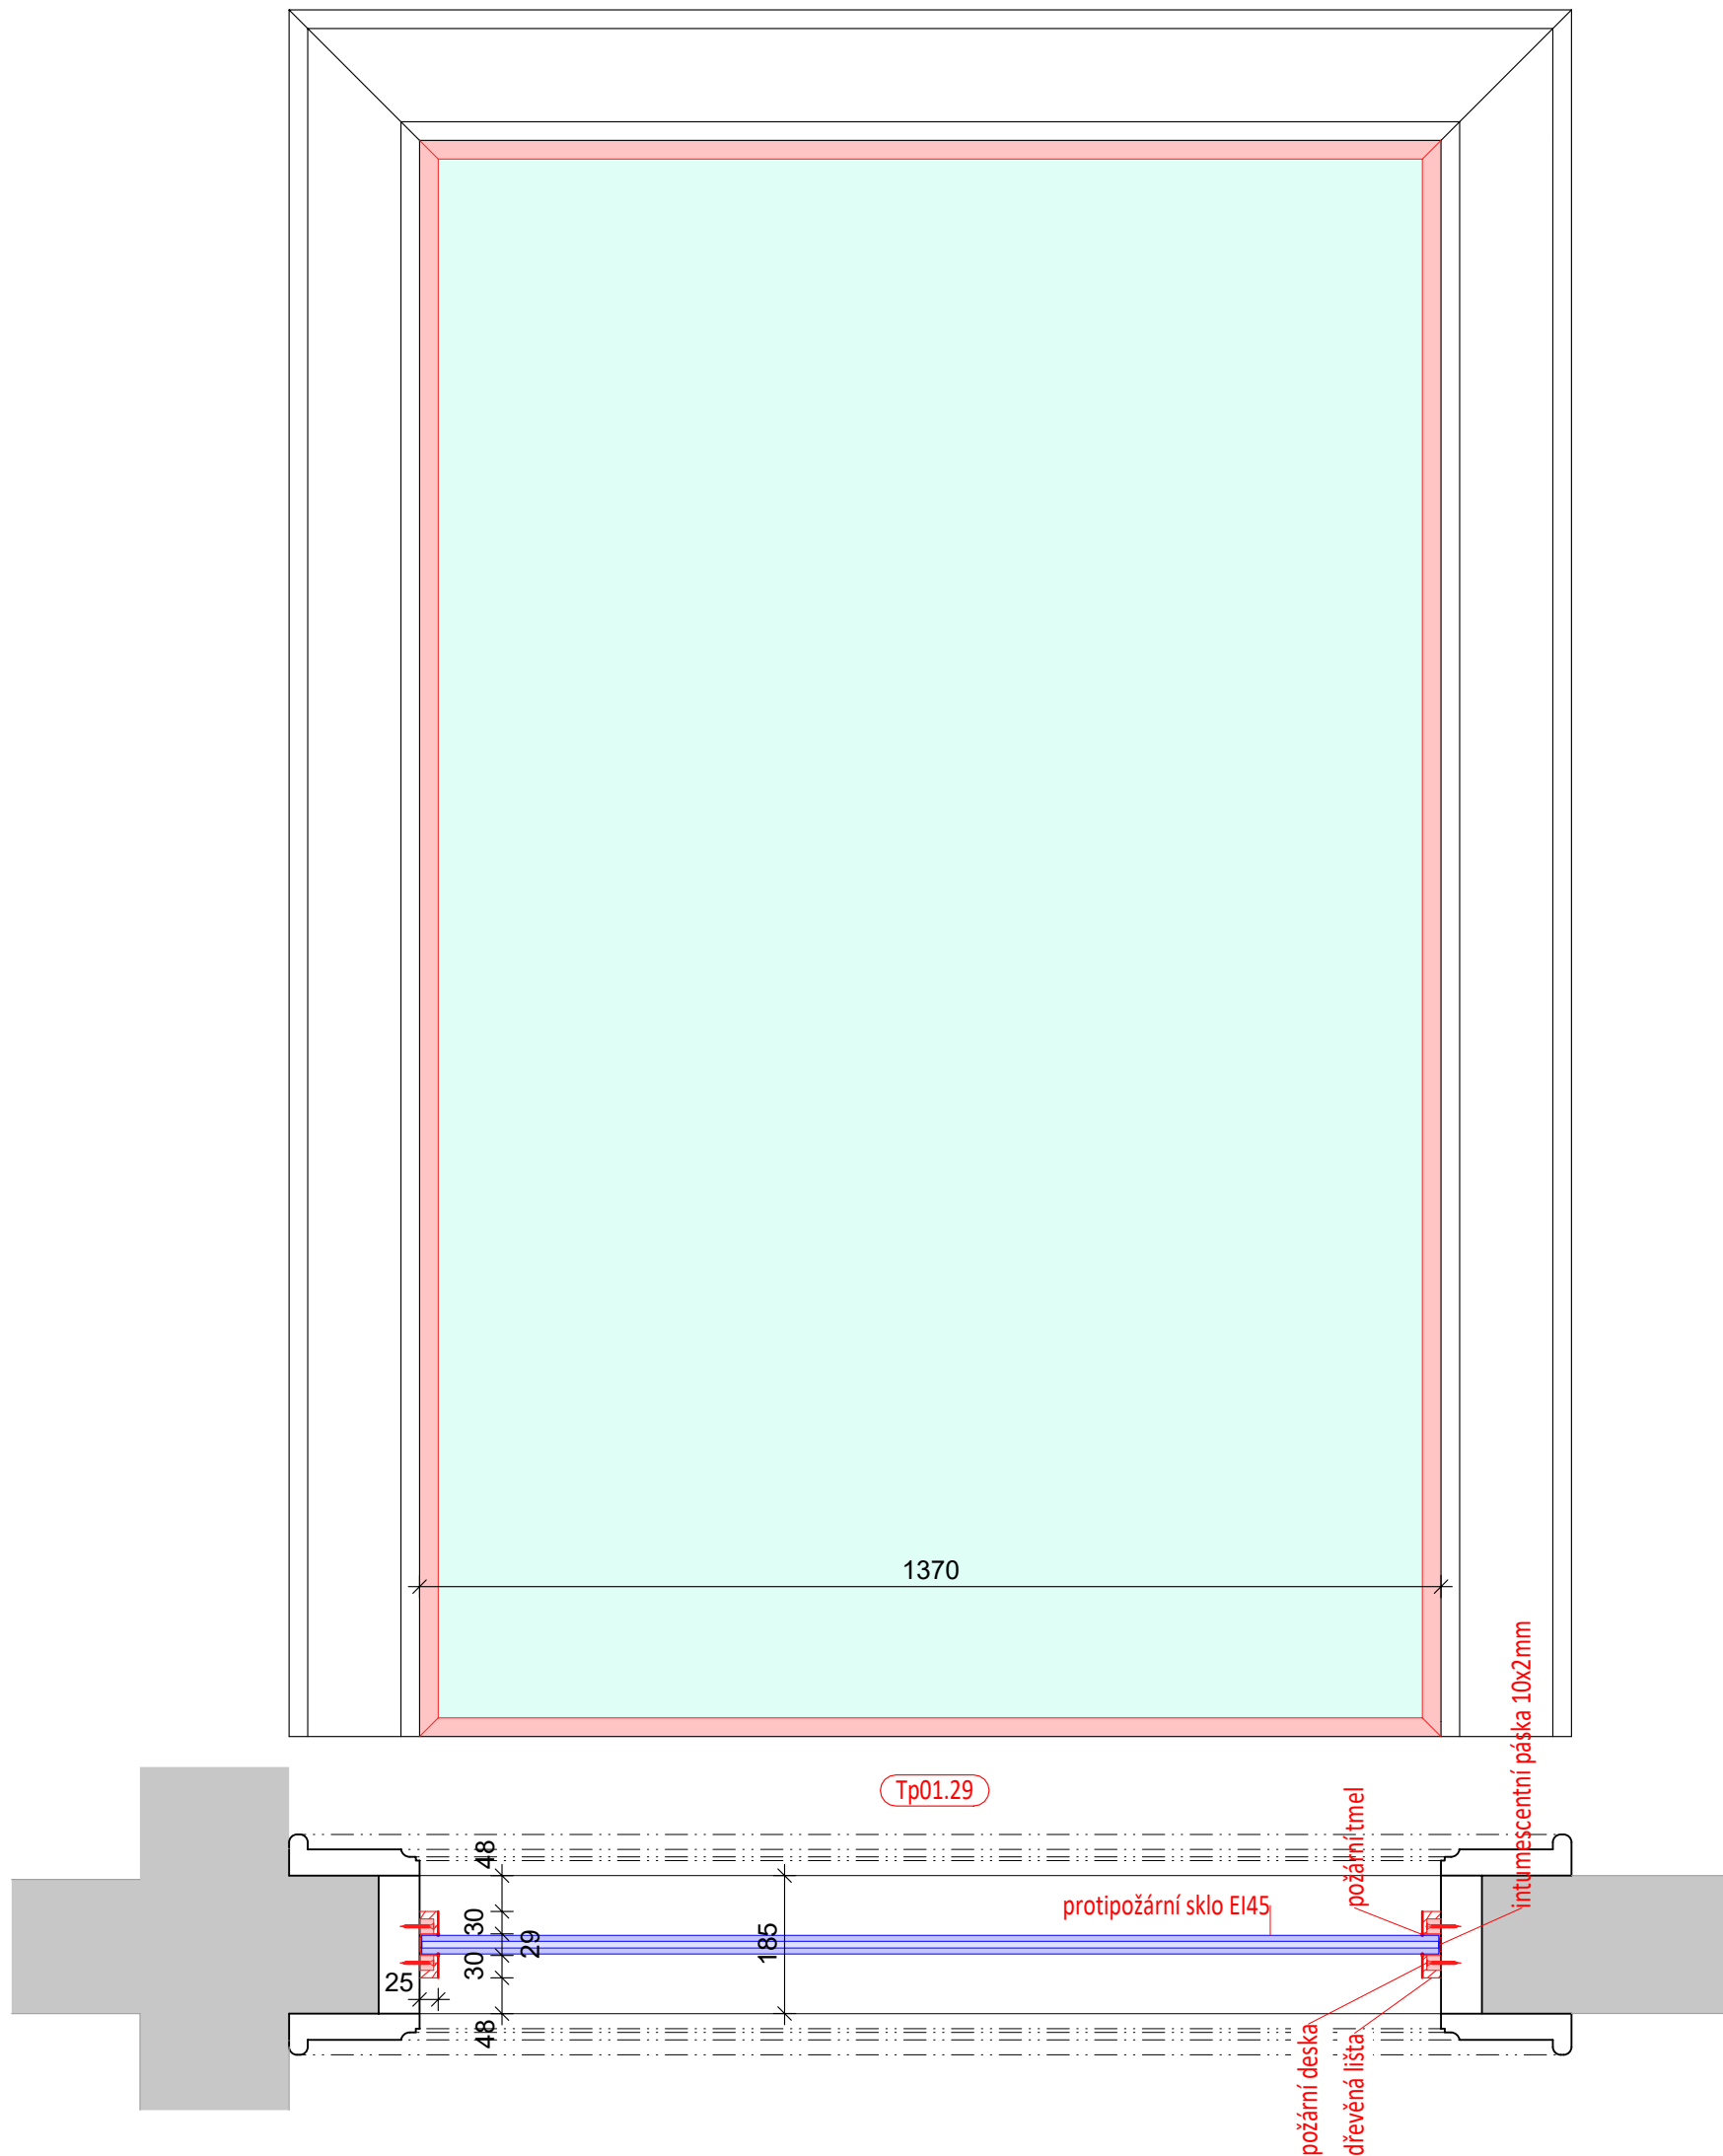

TRANSAT
ARCHITEKTI


Obnova areálu Vodoléčebného
ústavu v Luhačovicích
SO-01 Vodoléčebný ústav
Portál (Tp01.29)

D01.86
2019

M 1:10

stupeň: dokumentace pro provedení stavby a výběr dodavatele
investor: **Lázně Luhačovice a.s.**
zodpovědný projektant: Ing. Petr Všeček, autorizovaný architekt
vypracovali: Ing. arch. K. Menšík, Ing. arch. S. Jagošová, Ing. P. Všeček, K. Všeček

ZMĚNA 07.2019

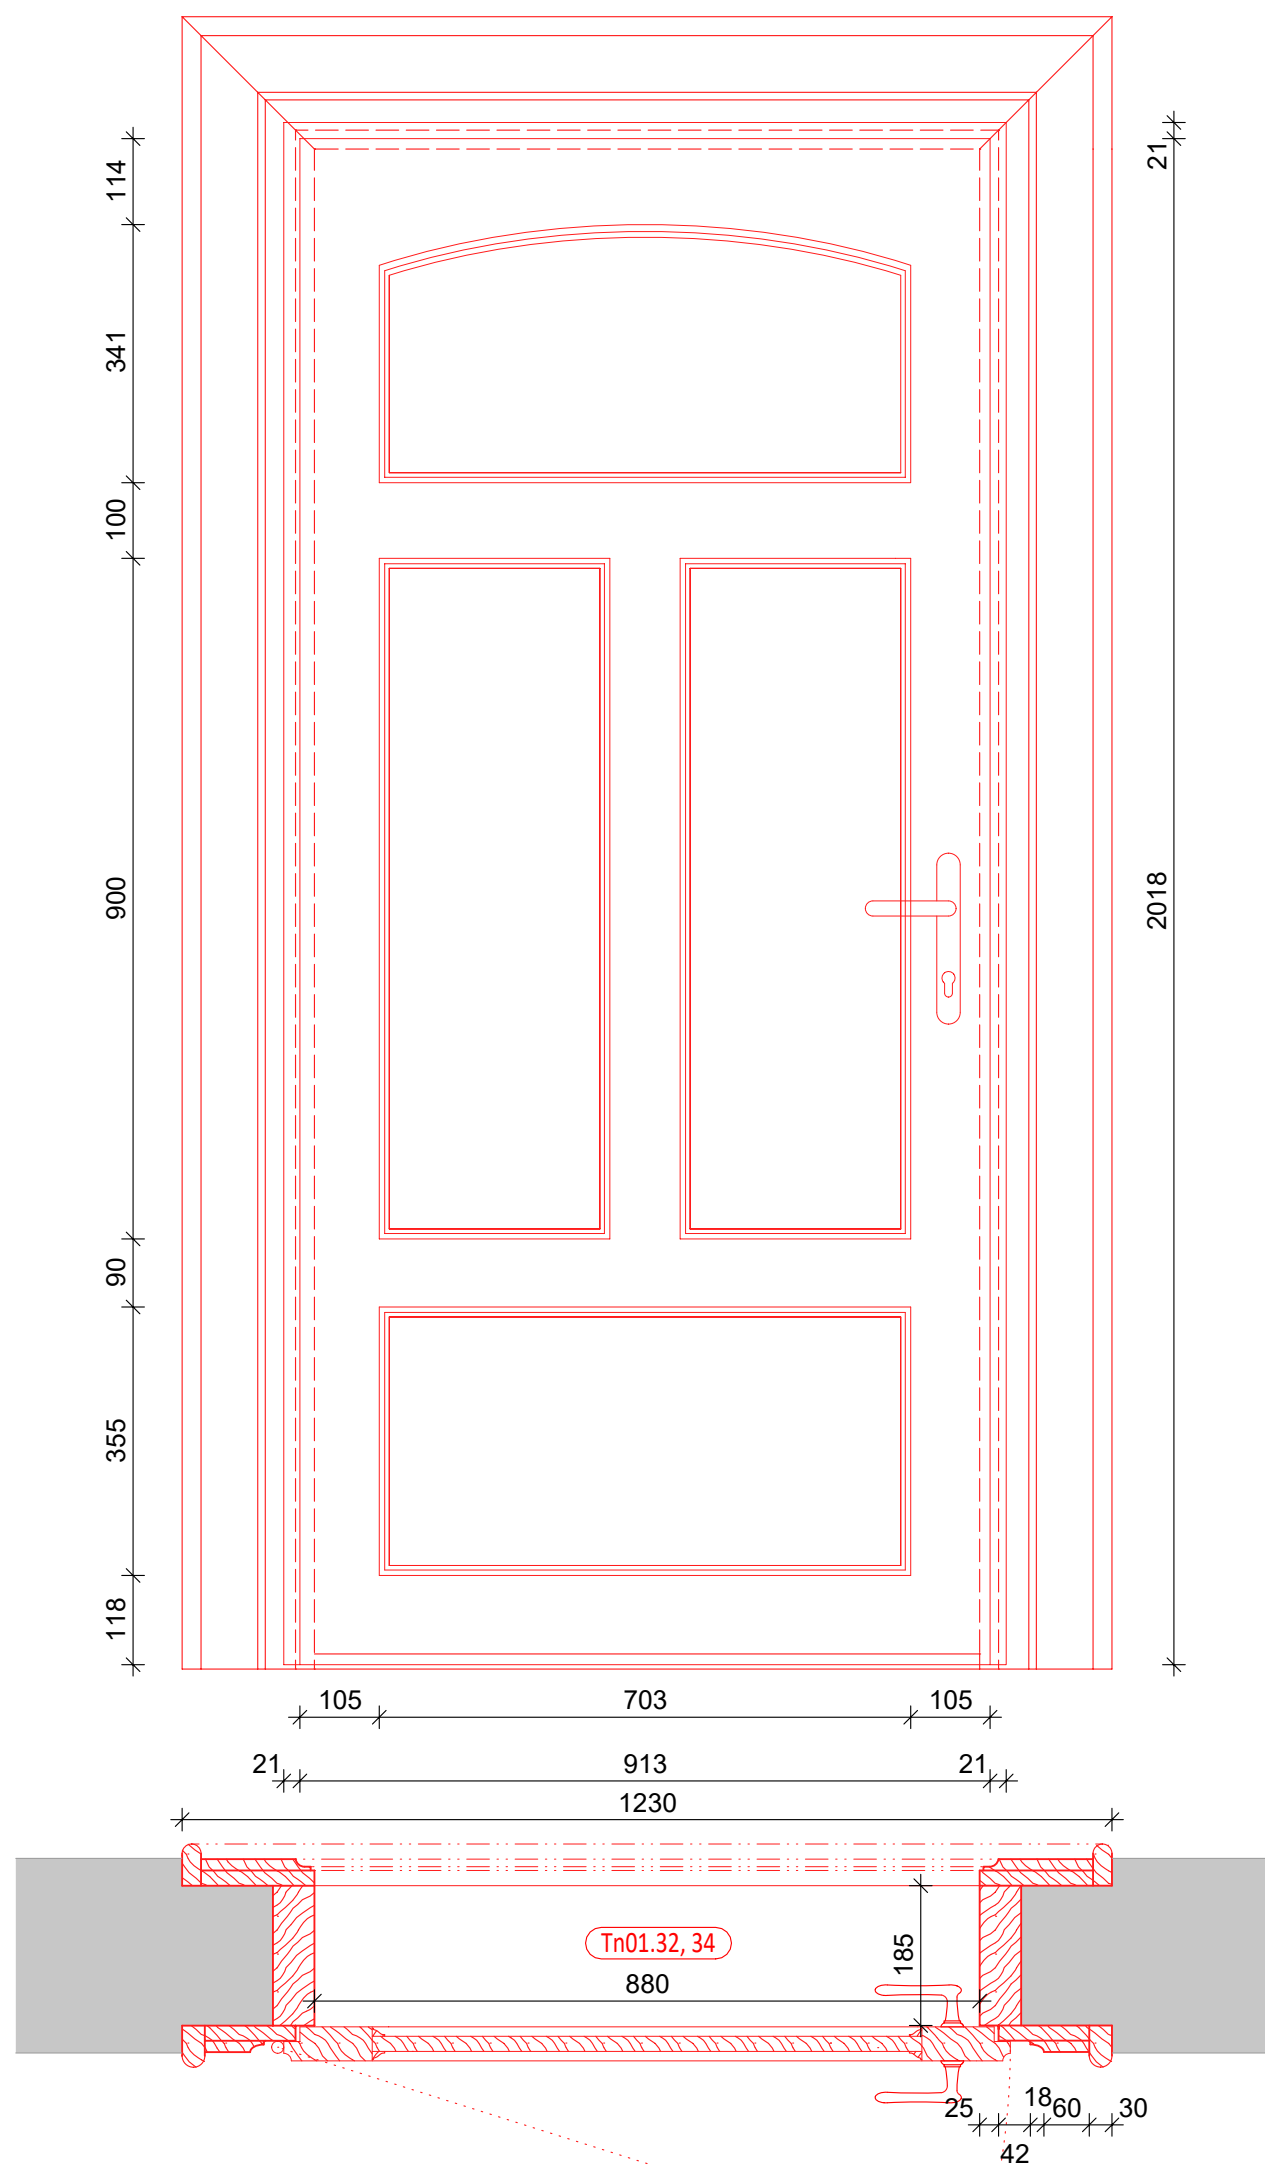

Požární odolnost EW 30 DP3 – C

Projekt je podkladem pro výrobní dokumentaci dodavatele stavby, která bude před realizací předkládána autorskému doзору k protokolárnímu odsouhlasení. Všechny projektem navrhované tvary, materiály i povrchové úpravy budou před realizací dodavatelem vzorkovány k protokolárnímu odsouhlasení autorským dozorem. Teprve poté je možné zahájit realizaci.

TRANSAT
ARCHITEKTI
Obnova areálu Vodoléčebného
ústavu v Luhačovicích
SO-01 Vodoléčebný ústav
Dveře (Tn01.32, 34)

D01.87

2019

M 1:10

stupeň: dokumentace pro provedení stavby a výběr dodavatele
investor: Lázně Luhačovice a.s.
zodpovědný projektant: Ing. Petr Všečka, autorizovaný architekt
vypracovali: Ing. arch. K. Menšík, Ing. arch. S. Jagošová, Ing. P. Všečka, K. Všečka

ZMĚNA 07.2019



ZMĚNA 07.2019

TRANSAT
ARCHITEKT


Obnova areálu Vodolčebného
ústavu v Luhačovicích
SO-01 Vodolčebný ústav

Balkon Tp01.52 a konzoly Tp01.51

2019

M 1:20

stupeň: dokumentace pro provedení stavby a výběr dodavatele
investor: **Lázně Luhačovice a.s.**
zodpovědný projektant: Ing. Petr Všeťka, autorizovaný architekt
vypracovali: Ing. arch. K. Menšík, Ing. arch. S. Jagošová, Ing. P. Všeťka, K. Všeťka

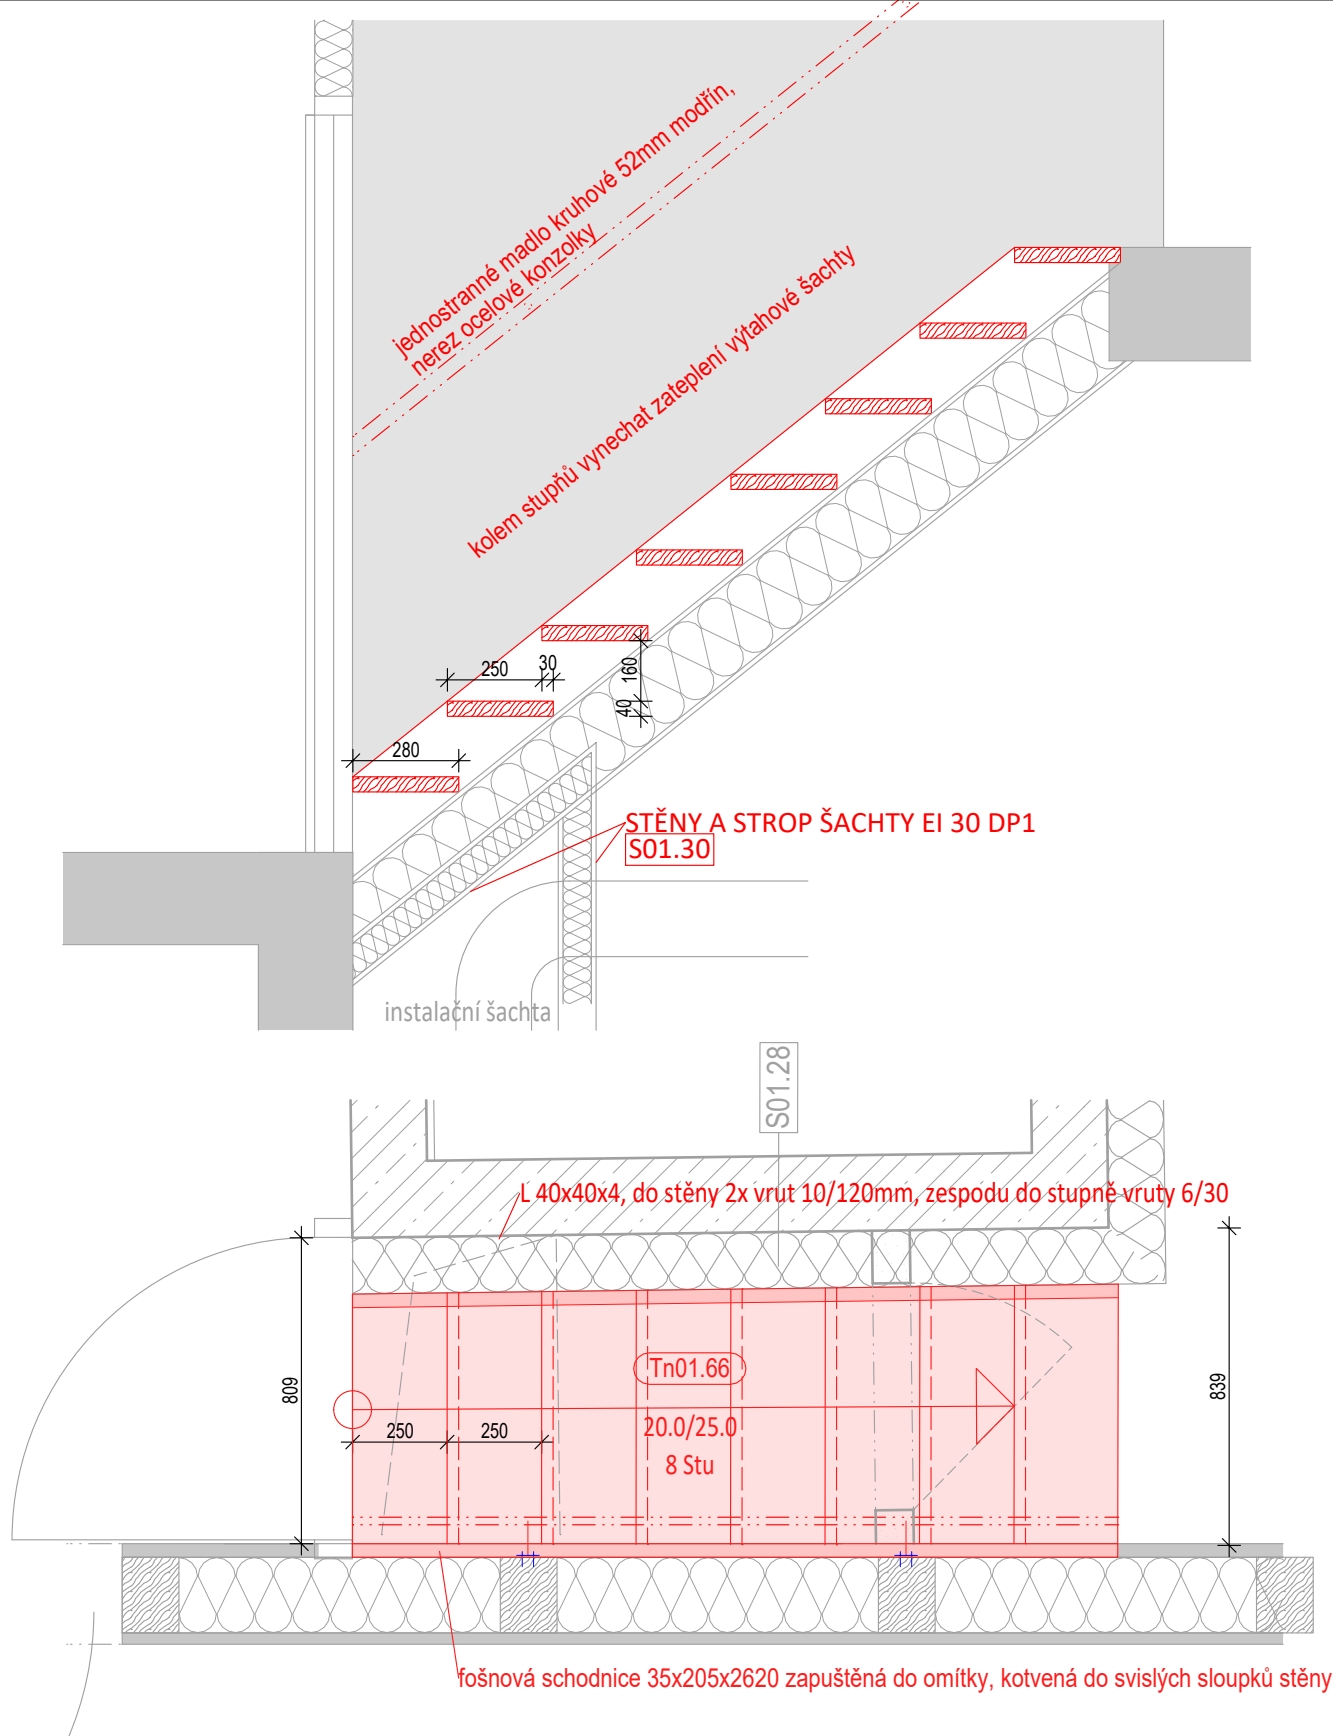

ZMĚNA 07.2019

Projekt je podkladem pro výrobní dokumentaci dodavatele stavby, která bude před realizací předkládána autorskému dozoru k protokolárnímu odsouhlasení. Všechny projektem navrhované tvary, materiály i povrchové úpravy budou před realizací dodavatelem vzorkovány k protokolárnímu odsouhlasení autorským dozorem. Teprve poté je možné zahájit realizaci.

TRANSAT
ARCHITEKTI

**Obnova areálu Vodoléčebného
ústavu v Luhačovicích**
S0-01 Vodoléčebný ústav
Schodiště (Tn01.66)


D01.89

2019

M 1:10

stupeň: dokumentace pro provedení stavby a výběr dodavatele
investor: **Lázně Luhačovice a.s.**

zodpovědný projektant: Ing. Petr Všeťečka, autorizovaný architekt
vypracovali: Ing. arch. K. Menšík, Ing. arch. S. Jagošová, Ing. P. Všeťečka, K. Všeťečka

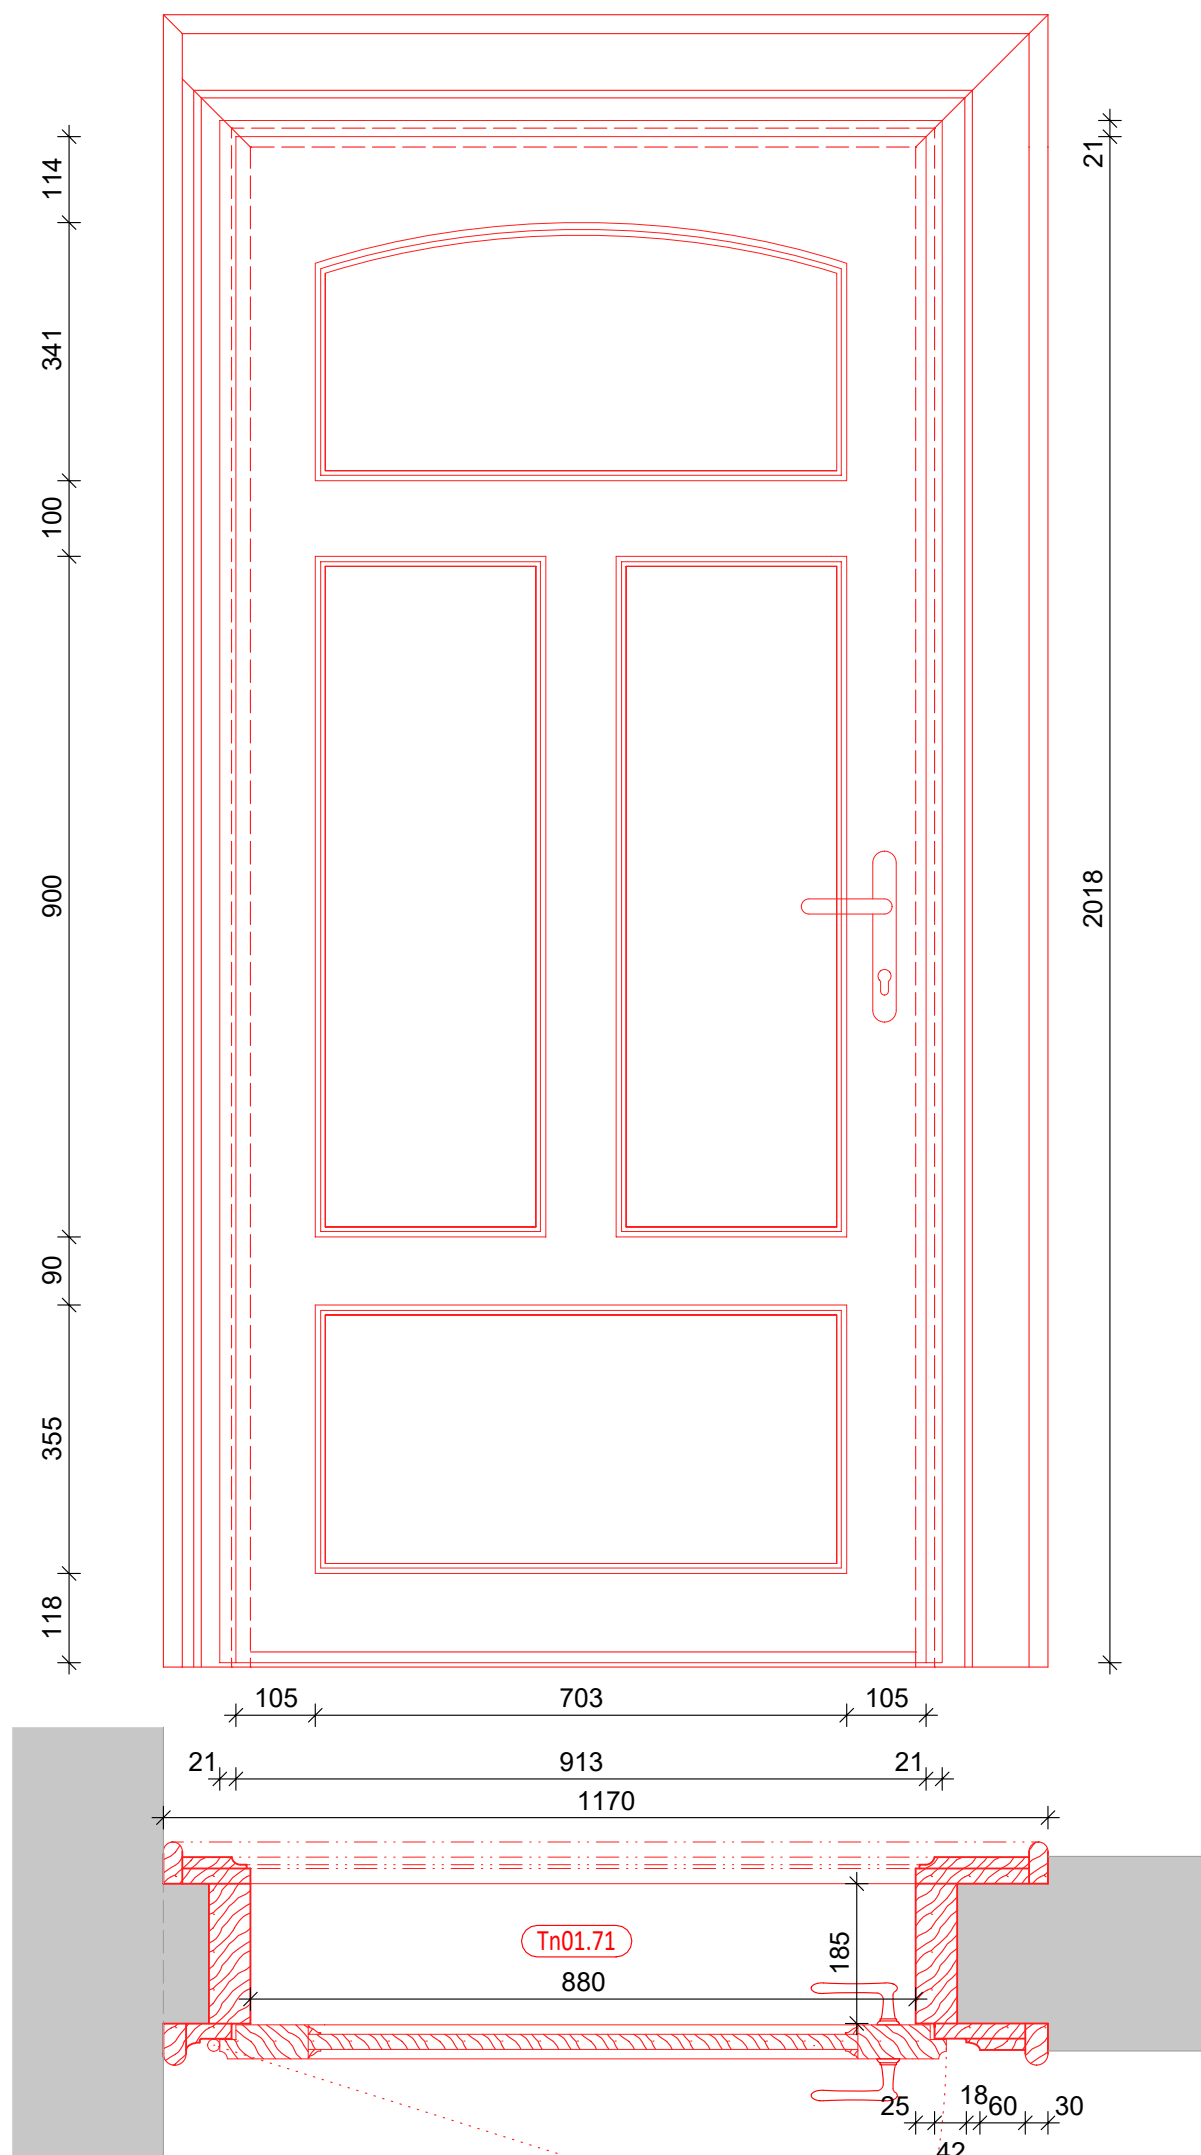




Požární odolnost EW 30 DP3 – C

Projekt je podkladem pro výrobní dokumentaci dodavatele stavby, která bude před realizací předkládána autorskému doзору k protokolárnímu odsouhlasení. Všechny projektem navrhované tvary, materiály i povrchové úpravy budou před realizací dodavatelem vzorkovány k protokolárnímu odsouhlasení autorským dozorem. Teprve poté je možné zahájit realizaci.

TRANSAT
ARCHITEKTI
Obnova areálu Vodoléčebného
ústavu v Luhačovicích
SO-01 Vodoléčebný ústav
Dveře (Tn01.71)

D01.90
2019

M 1:10
stupeň: dokumentace pro provedení stavby a výběr dodavatele
investor: Lázně Luhačovice a.s.
zodpovědný projektant: Ing. Petr Všečetka, autorizovaný architekt
vypracovali: Ing. arch. K. Menšík, Ing. arch. S. Jagošová, Ing. P. Všečetka, K. Všečetka

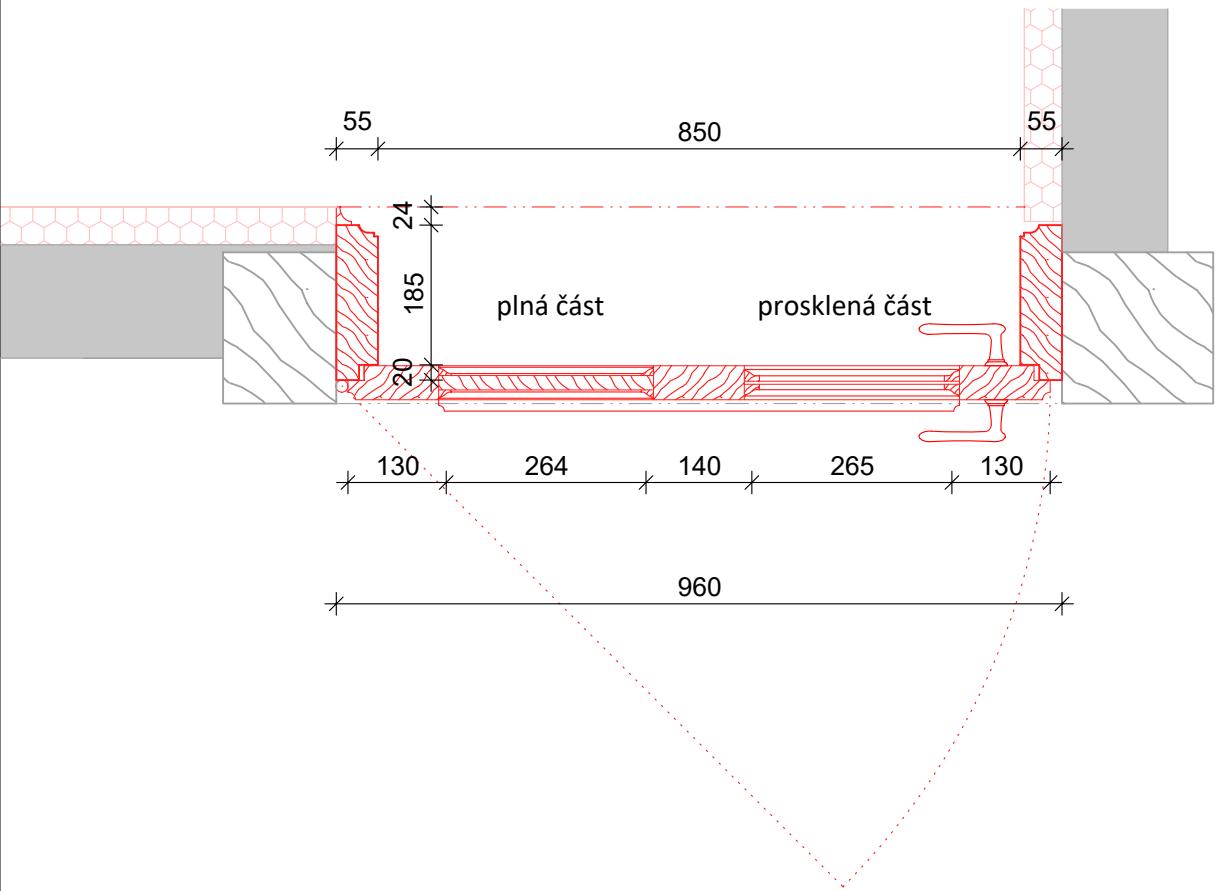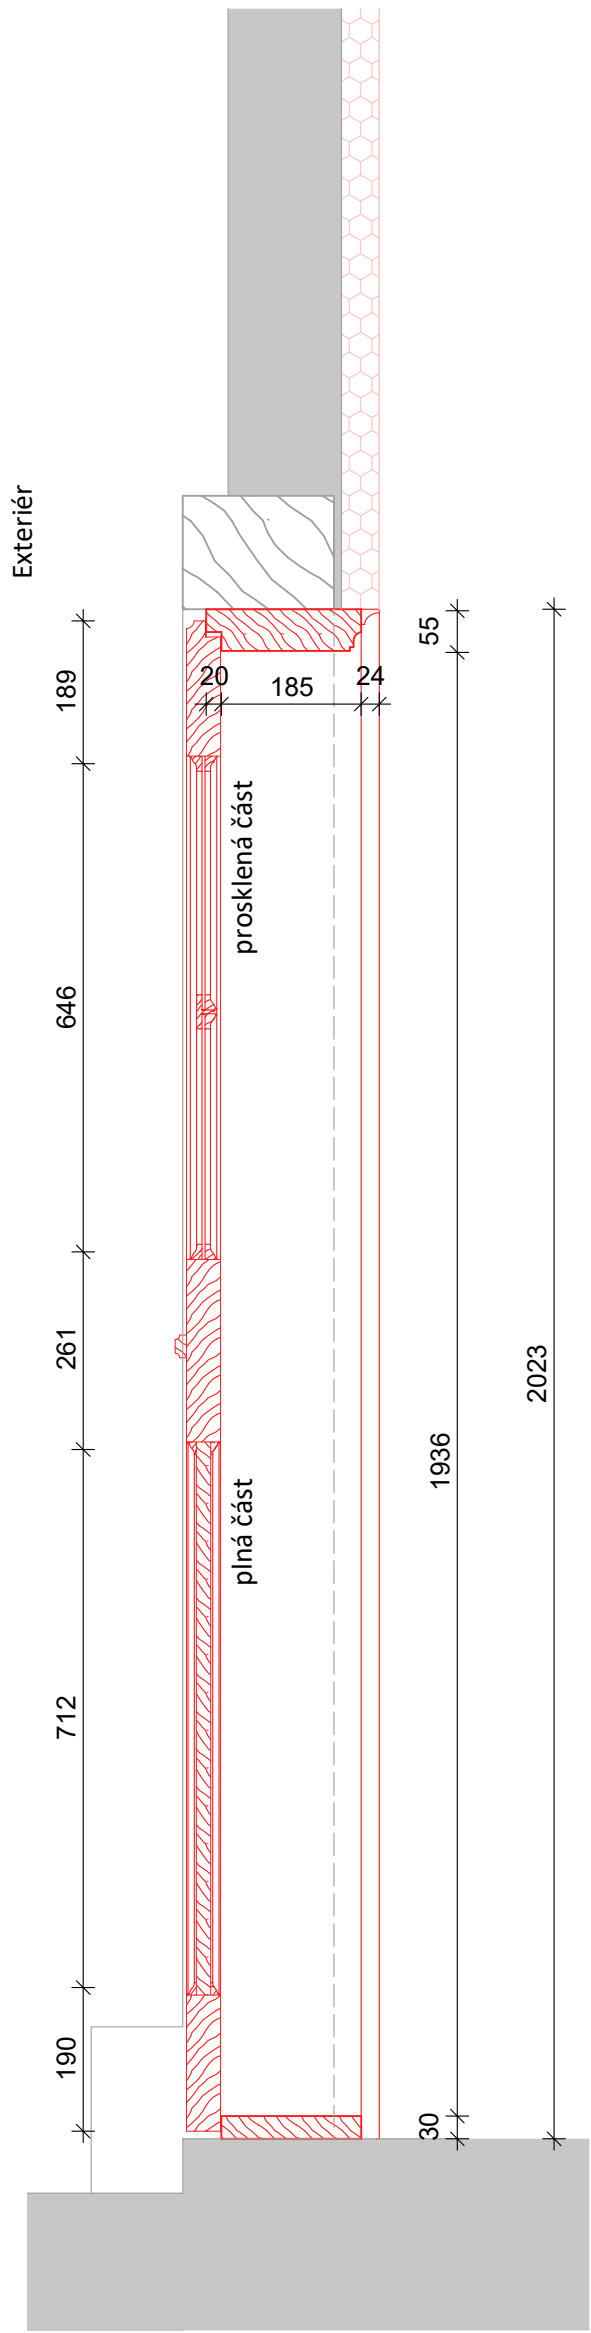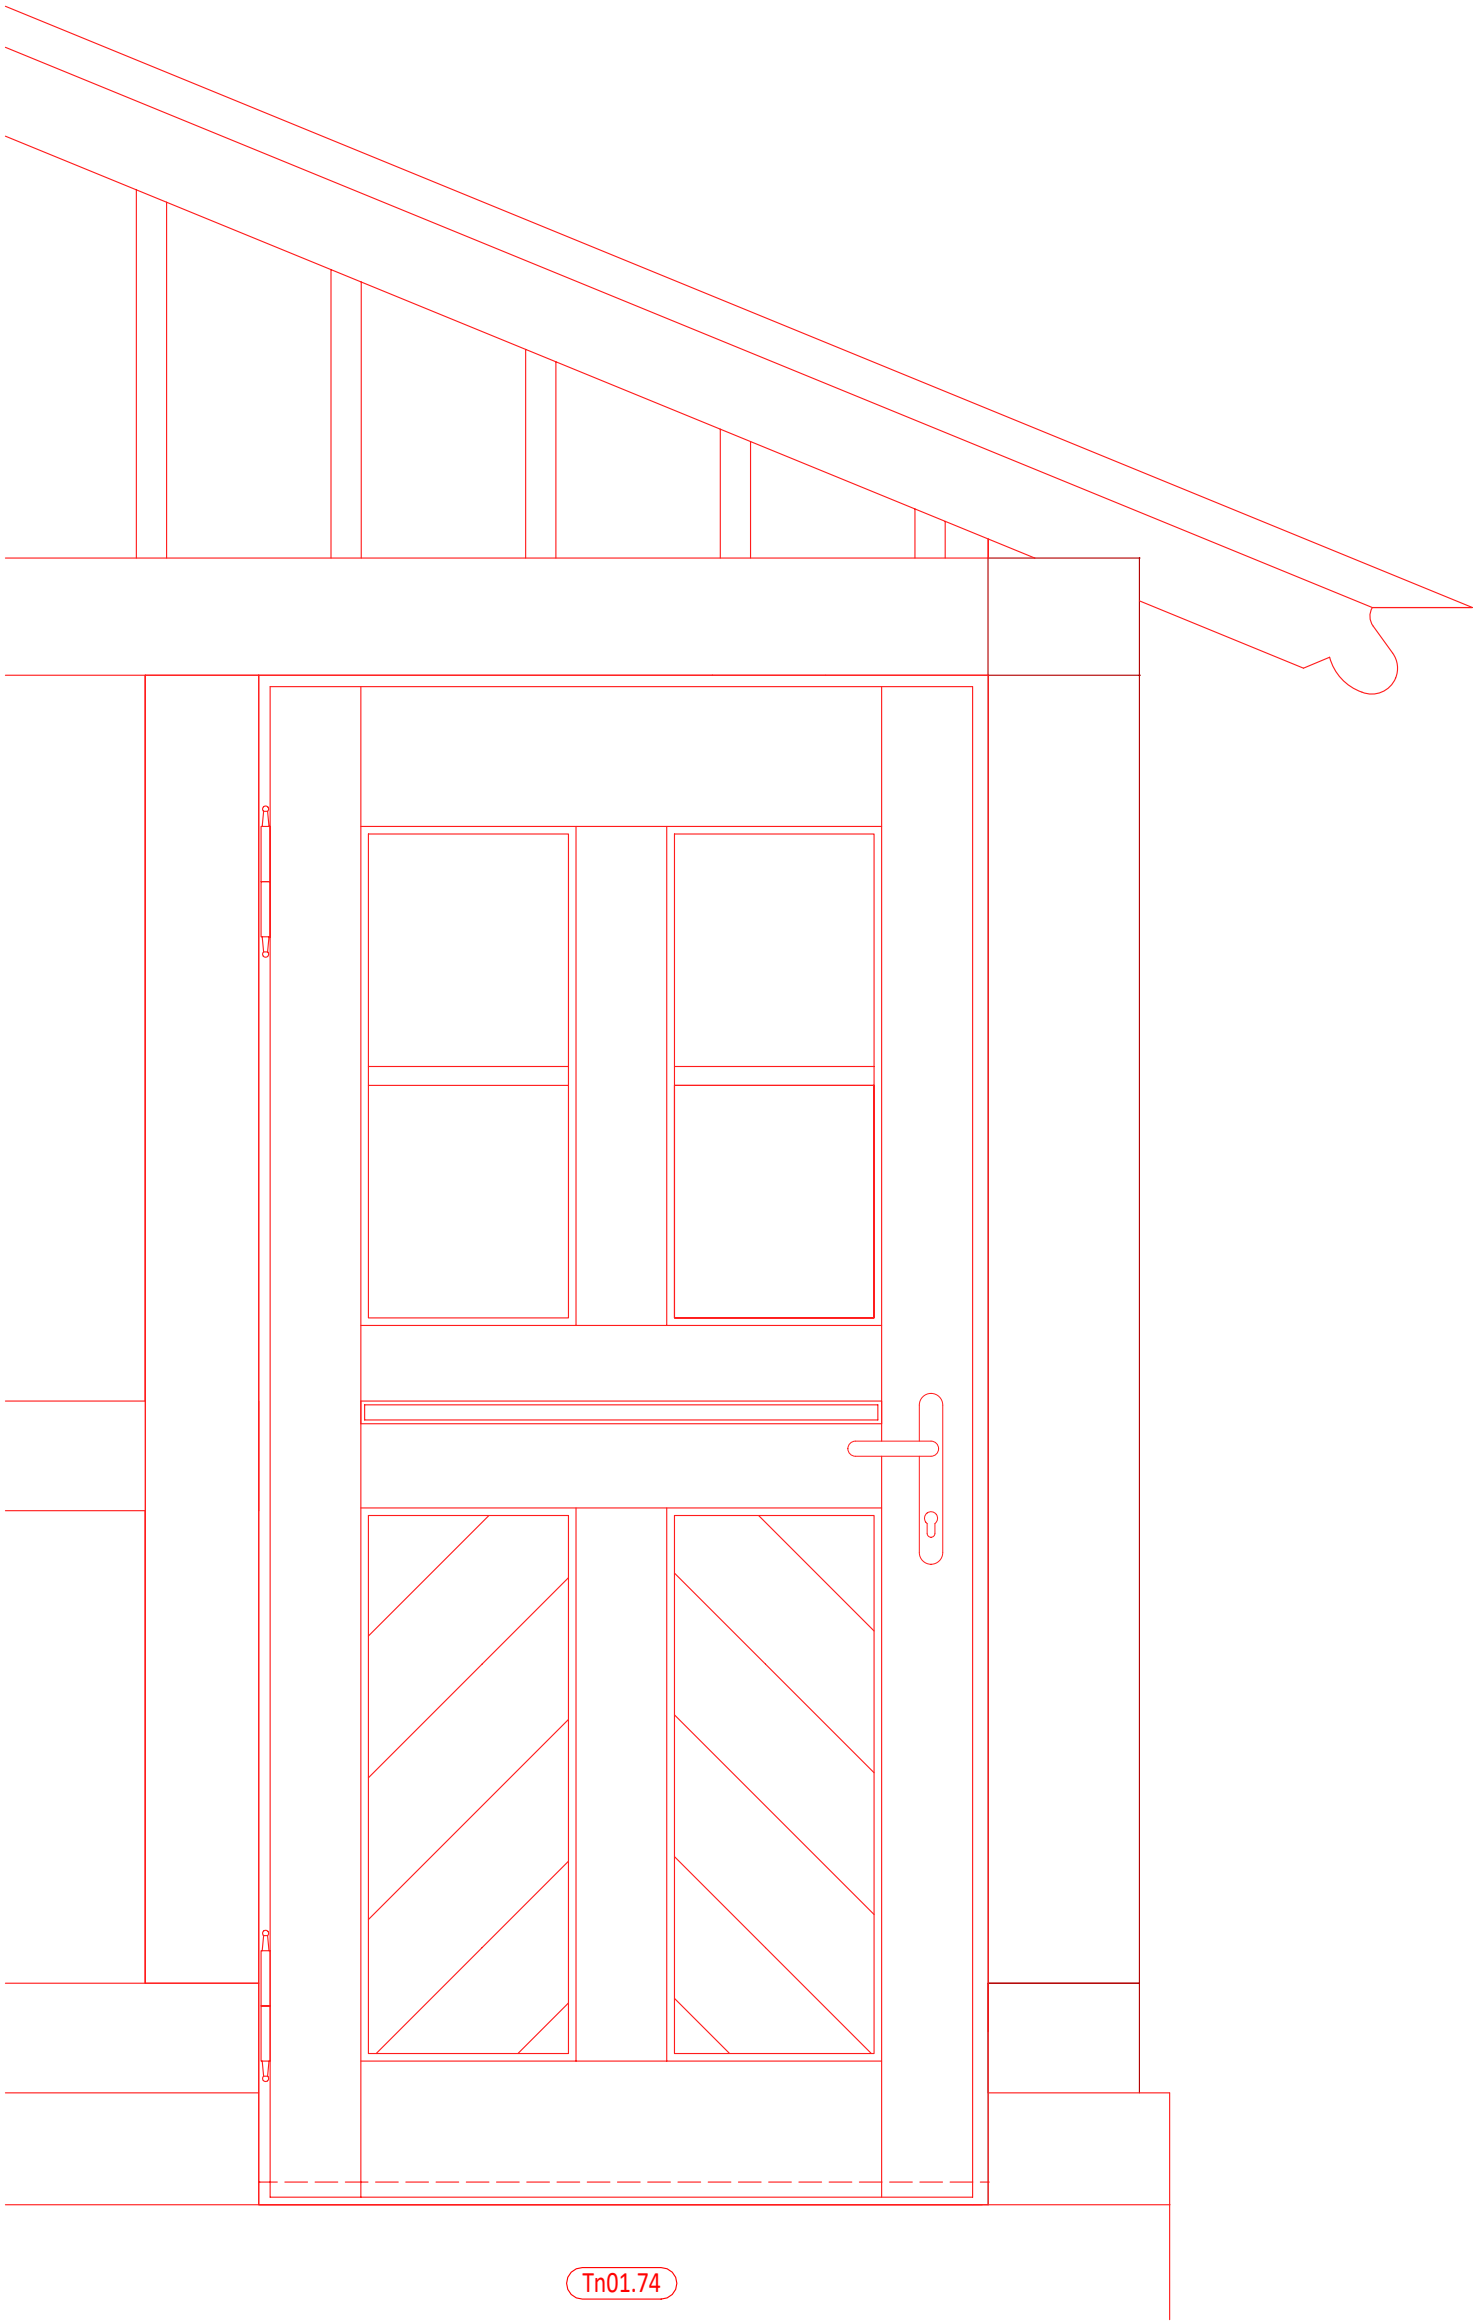

Projekt je podkladem pro výrobní dokumentaci dodavatele stavby, která bude před realizací předkládána autorskému doзору k protokolárnímu odsouhlasení.
Všechny projektem navrhované tvary, materiály i povrchové úpravy budou před realizací dodavatelem vzorkovány k protokolárnímu odsouhlasení autorským dozorem.
Teprve poté je možné zahájit realizaci.



Obnova areálu Vodoléčebného ústavu v Luhačovicích
50-01 Vodoléčebný ústav
Dveře (Tn01.74)

D01.91

2019

M 1:10


stupeň: dokumentace pro provedení stavby a výběr dodavatele

investor: **Lázně Luhačovice a.s.**


zodpovědný projektant: Ing. Petr Všečetka, autorizovaný architekt

vypracovali: Ing. arch. K. Menšík, Ing. arch. S. Jagošová, Ing. P. Všečetka, K. Všečetka

ZMĚNA 07.2019

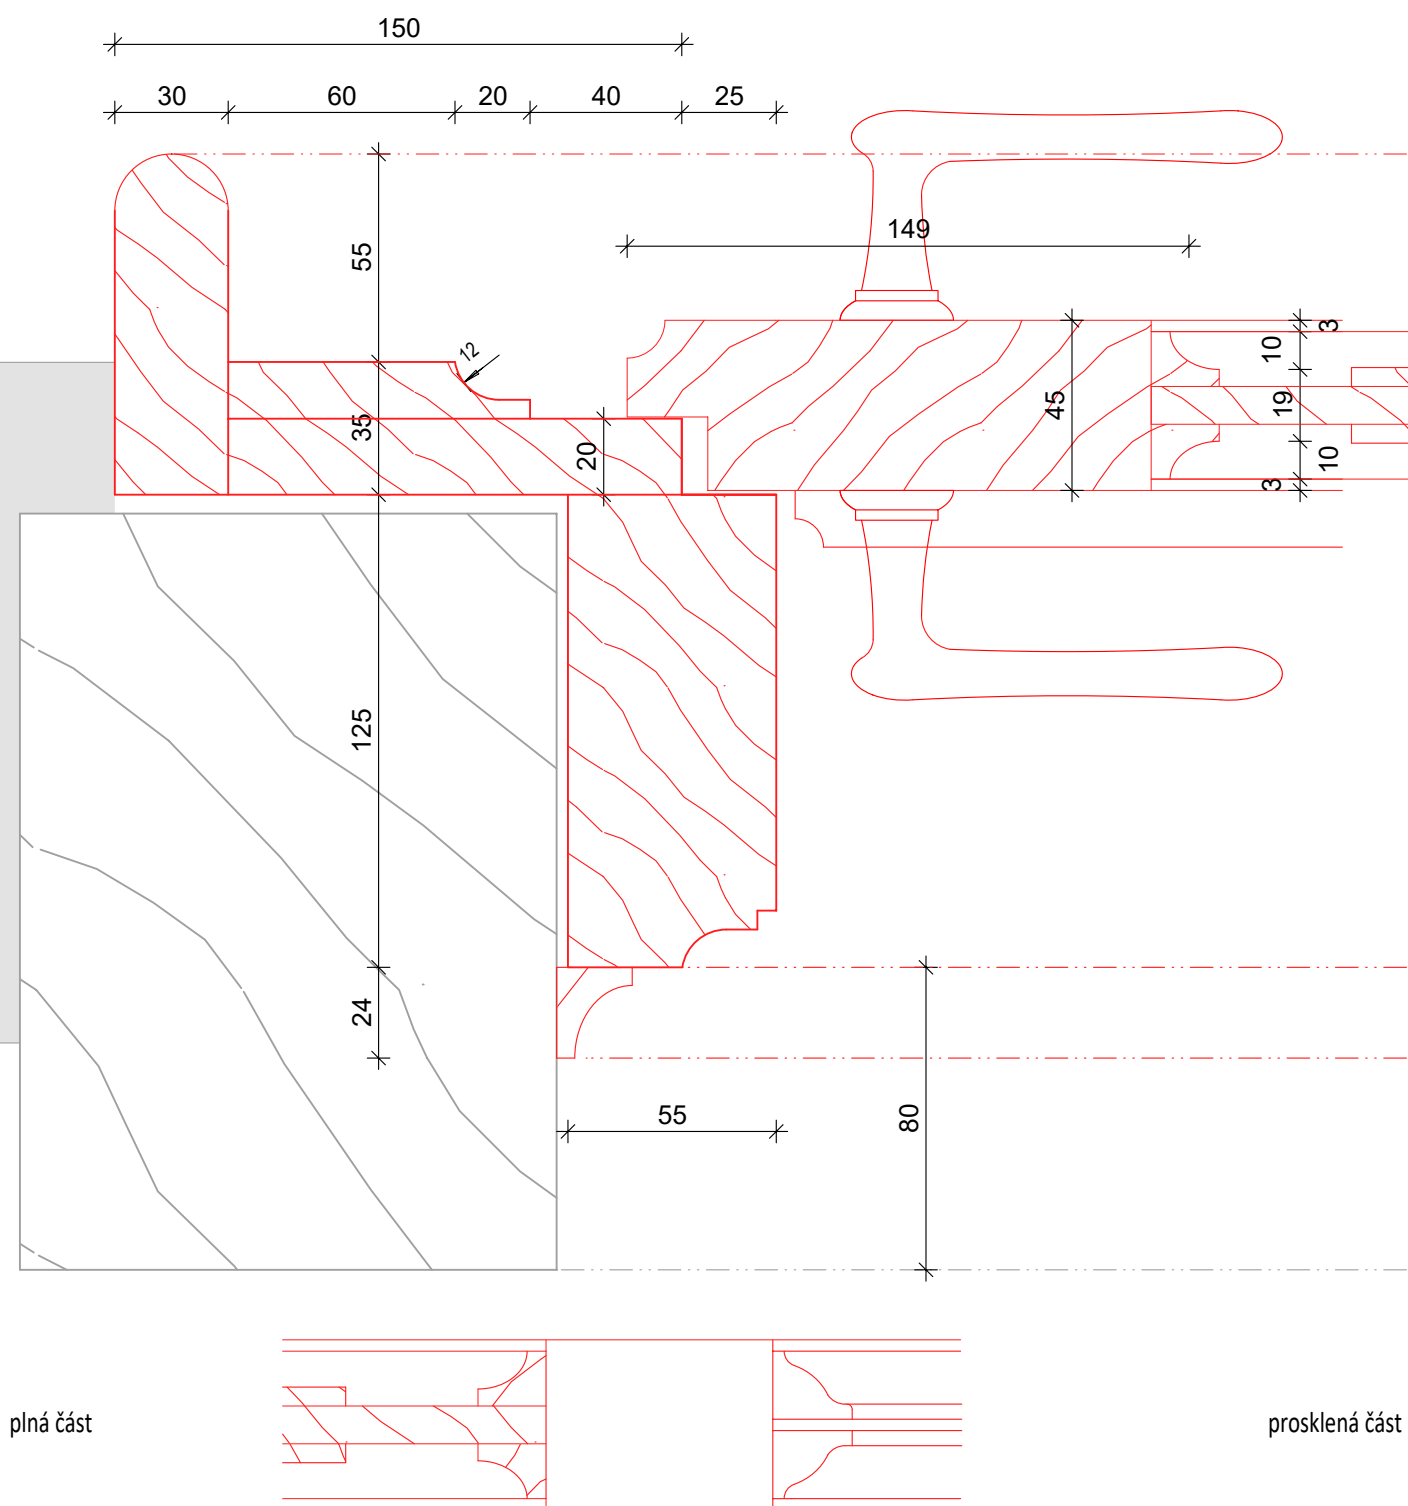

Exteriérové dveře v hrázděné stěně

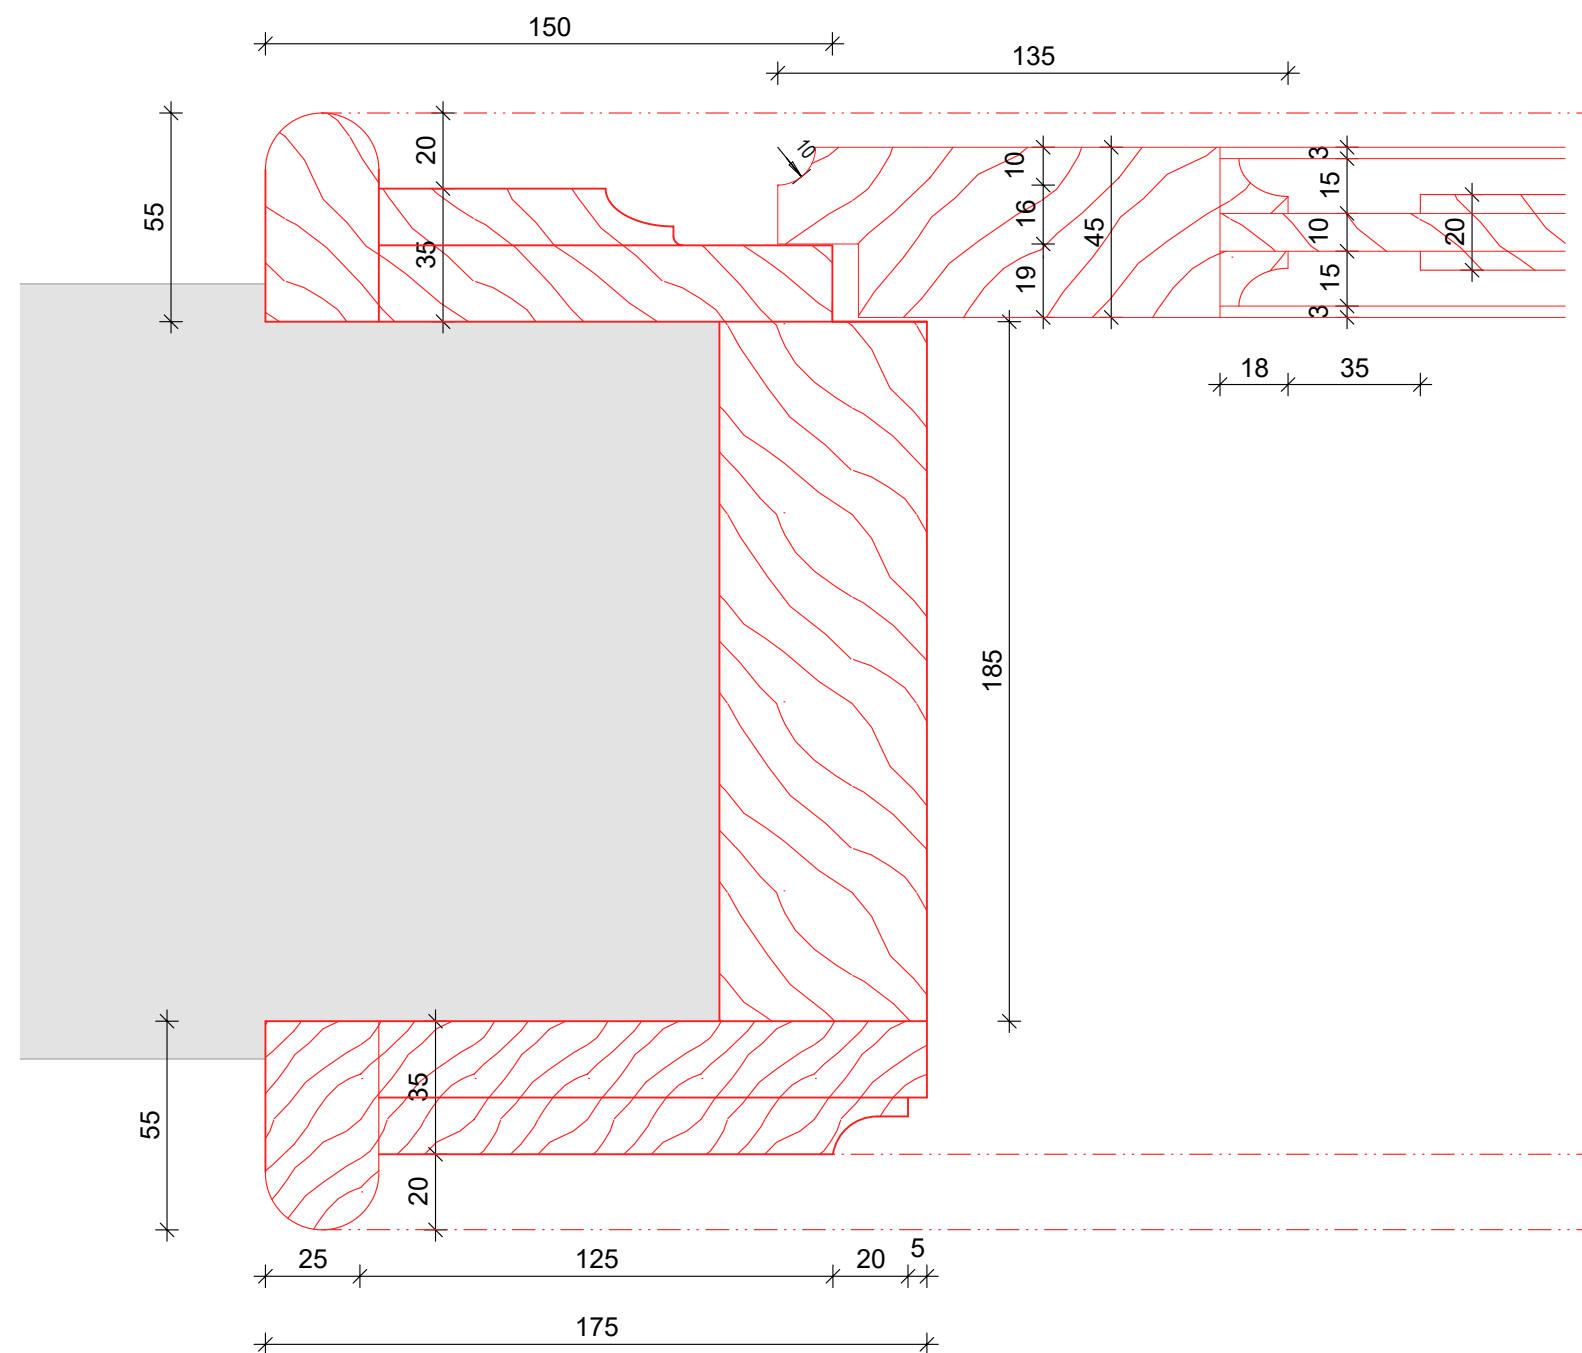

Interiérové dveře

Projekt je podkladem pro výrobní dokumentaci dodavatele stavby, která bude před realizací předkládána autorskému doзору k protokolárnímu odsouhlasení. Všechny projektem navrhované tvary, materiály i povrchové úpravy budou před realizací dodavatelem vzorkovány k protokolárnímu odsouhlasení autorským dozorem. Teprve poté je možné zahájit realizaci.

TRANSAT
ARCHITEKTI

Obnova areálu Vodoléčebného ústavu v Luhačovicích
SO-01 Vodoléčebný ústav
Typická profilace dveří

2019

M 1:2

stupeň: dokumentace pro provedení stavby a výběr dodavatele


investor: **Lázně Luhačovice a.s.**

zodpovědný projektant: Ing. Petr Všeťečka, autorizovaný architekt

vypracovali: Ing. arch. K. Menšík, Ing. arch. S. Jagošová, Ing. P. Všeťečka, K. Všeťečka

ZMĚNA 07.2019

D01.92

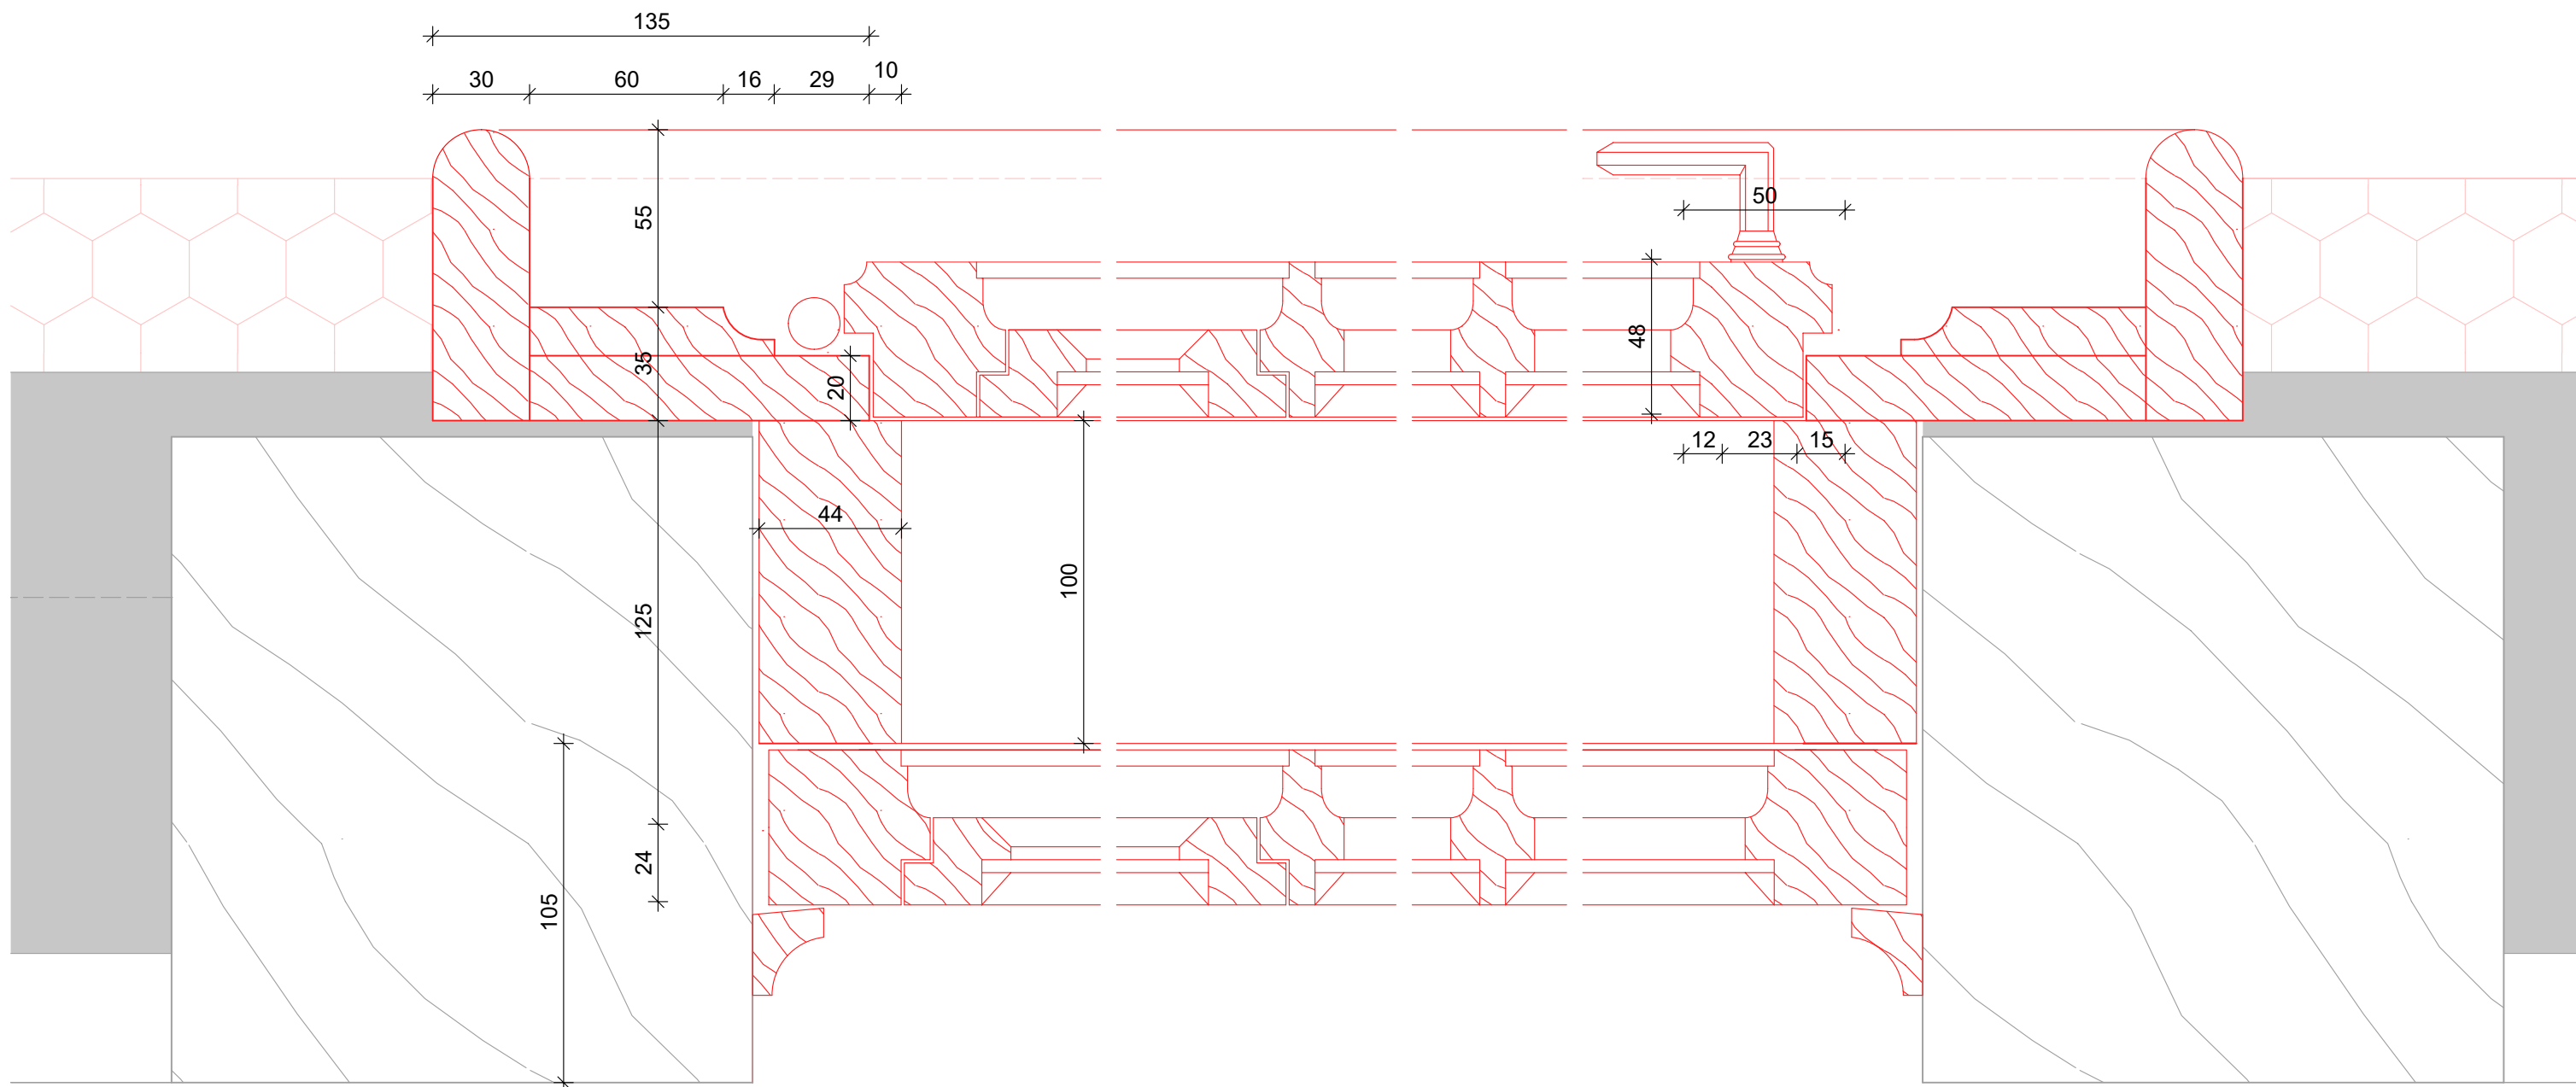

Exteriér

Projekt je podkladem pro výrobní dokumentaci dodavatele stavby, která bude před realizací předkládána autorskému doзору k protokolárnímu odsouhlasení. Všechny projektem navrhované tvary, materiály i povrchové úpravy budou před realizací dodavatelem vzorkovány k protokolárnímu odsouhlasení autorským dozorem. Teprve poté je možné zahájit realizaci.


ZMĚNA 07.2019

TRANSAT
ARCHITEKTI
Obnova areálu Vodoléčebného
ústavu v Luhačovicích
SO-01 Vodoléčebný ústav

D01.94

2019

Typická profilace okna přízemí v hrázdění M 1:2
stupeň: dokumentace pro provedení stavby a výběr dodavatele
investor: **Lázně Luhačovice a.s.**
zodpovědný projektant: Ing. Petr Všečka, autorizovaný architekt
vypracovali: Ing. arch. K. Menšík, Ing. arch. S. Jagošová, Ing. P. Všečka, K. Všečka

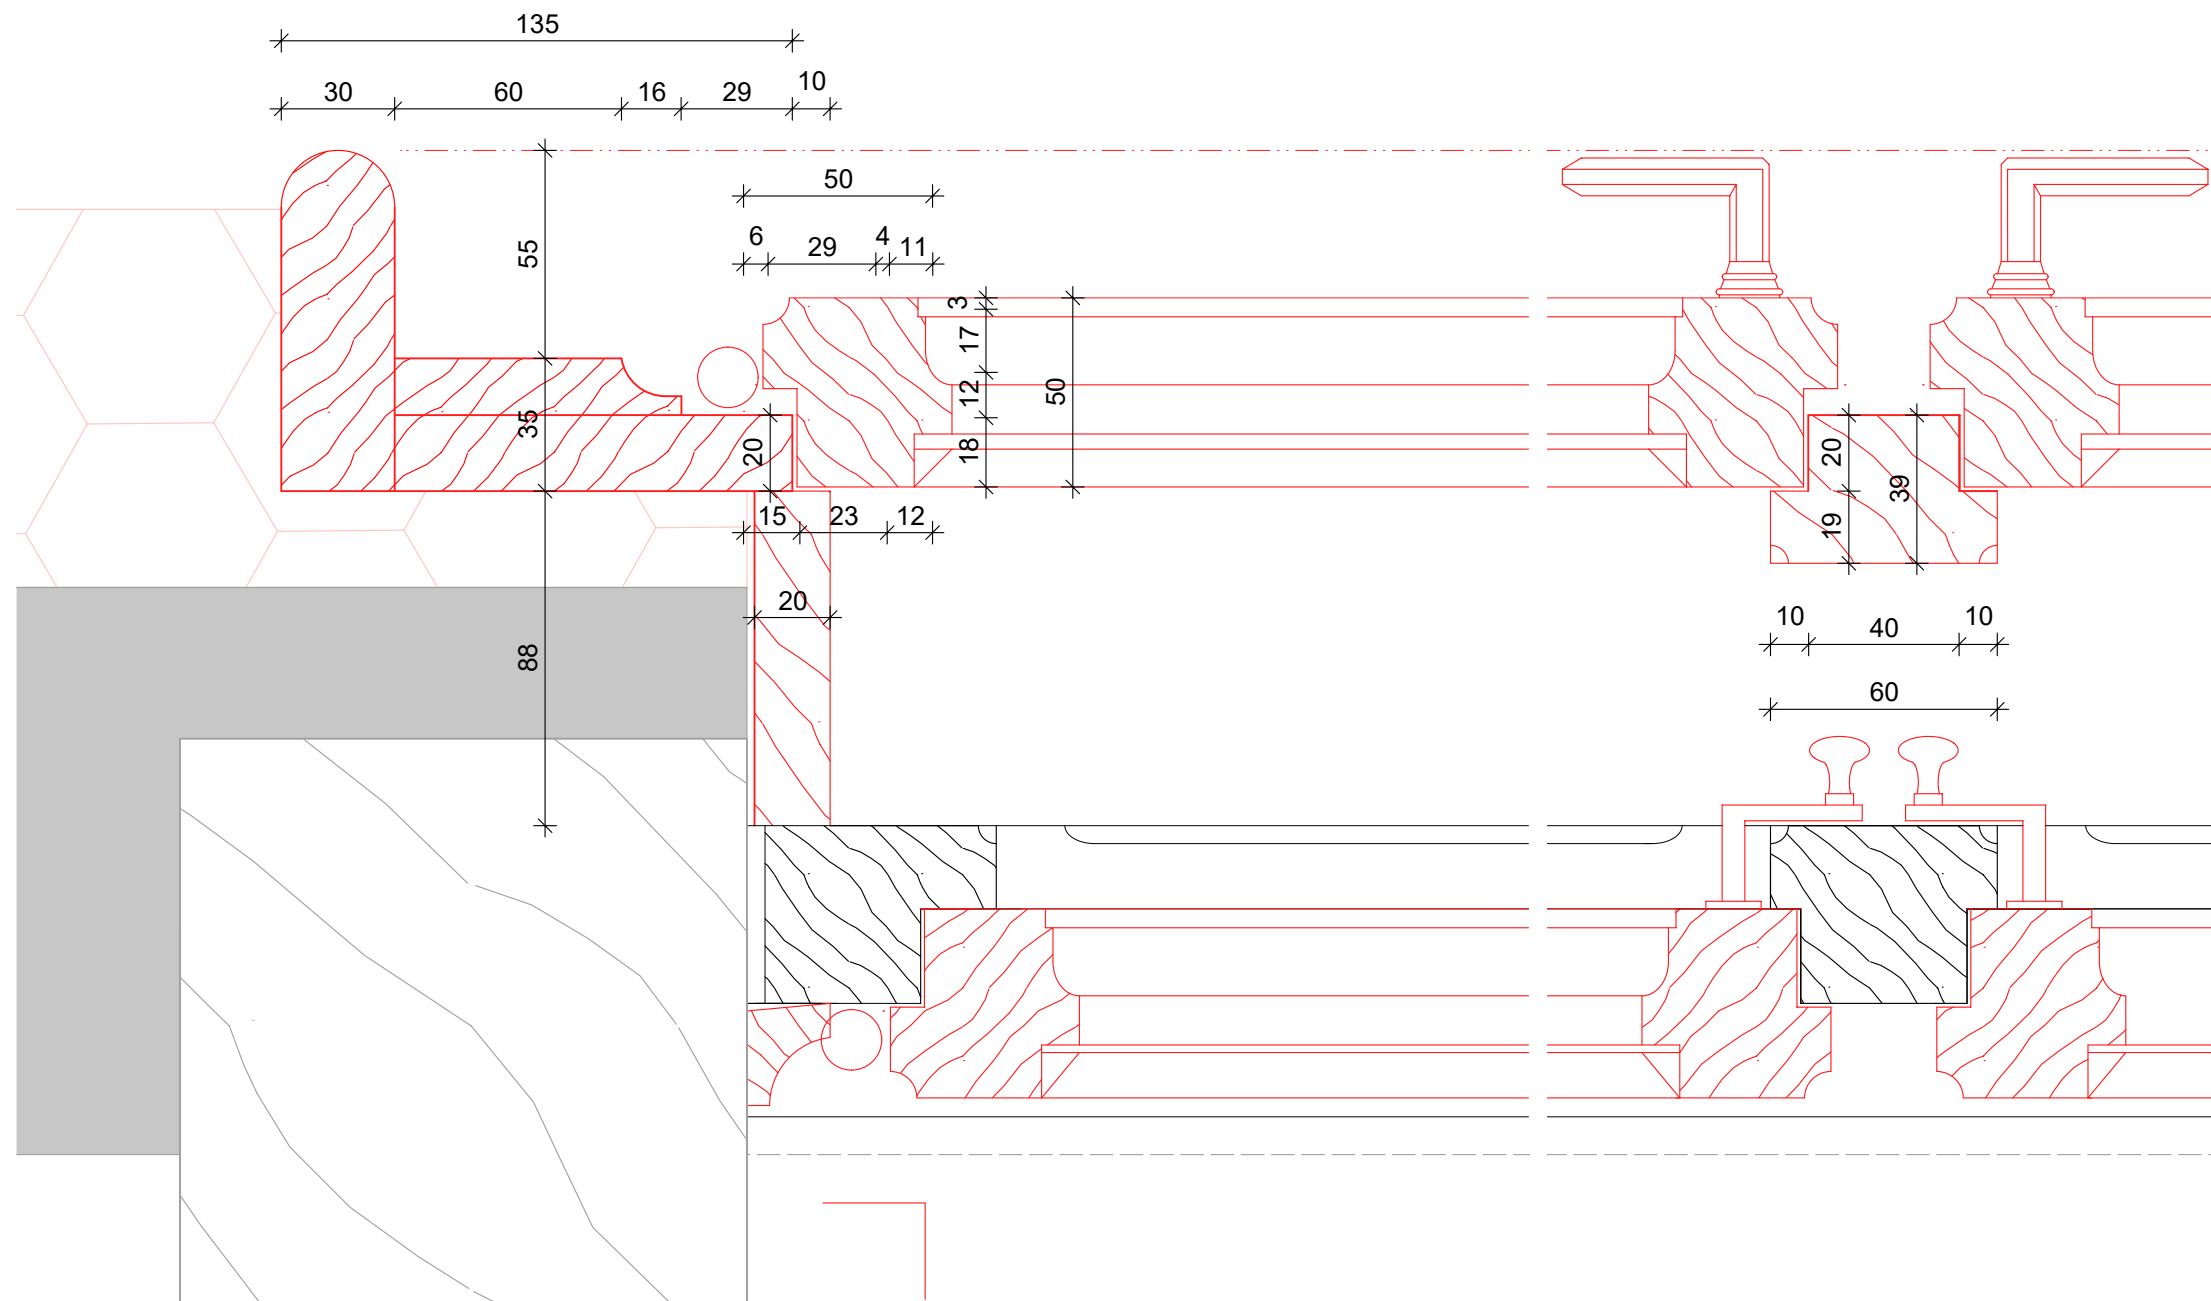

Exteriér

Projekt je podkladem pro výrobní dokumentaci dodavatele stavby, která bude před realizací předkládána autorskému doзору k protokolárnímu odsouhlasení. Všechny projektem navrhované tvary, materiály i povrchové úpravy budou před realizací dodavatelem vzorkovány k protokolárnímu odsouhlasení autorským dozorem. Teprve poté je možné zahájit realizaci.




ZMĚNA 07.2019

TRANSAT
ARCHITEKTI
Obnova areálu Vodoléčebného
ústavu v Luhačovicích
SO-01 Vodoléčebný ústav

D01.95

2019

Typická profilace okna patra v hrázdění M 1:2
stupeň: dokumentace pro provedení stavby a výběr dodavatele
investor: **Lázně Luhačovice a.s.**
zodpovědný projektant: Ing. Petr Všečka, autorizovaný architekt
vypracovali: Ing. arch. K. Menšík, Ing. arch. S. Jagošová, Ing. P. Všečka, K. Všečka

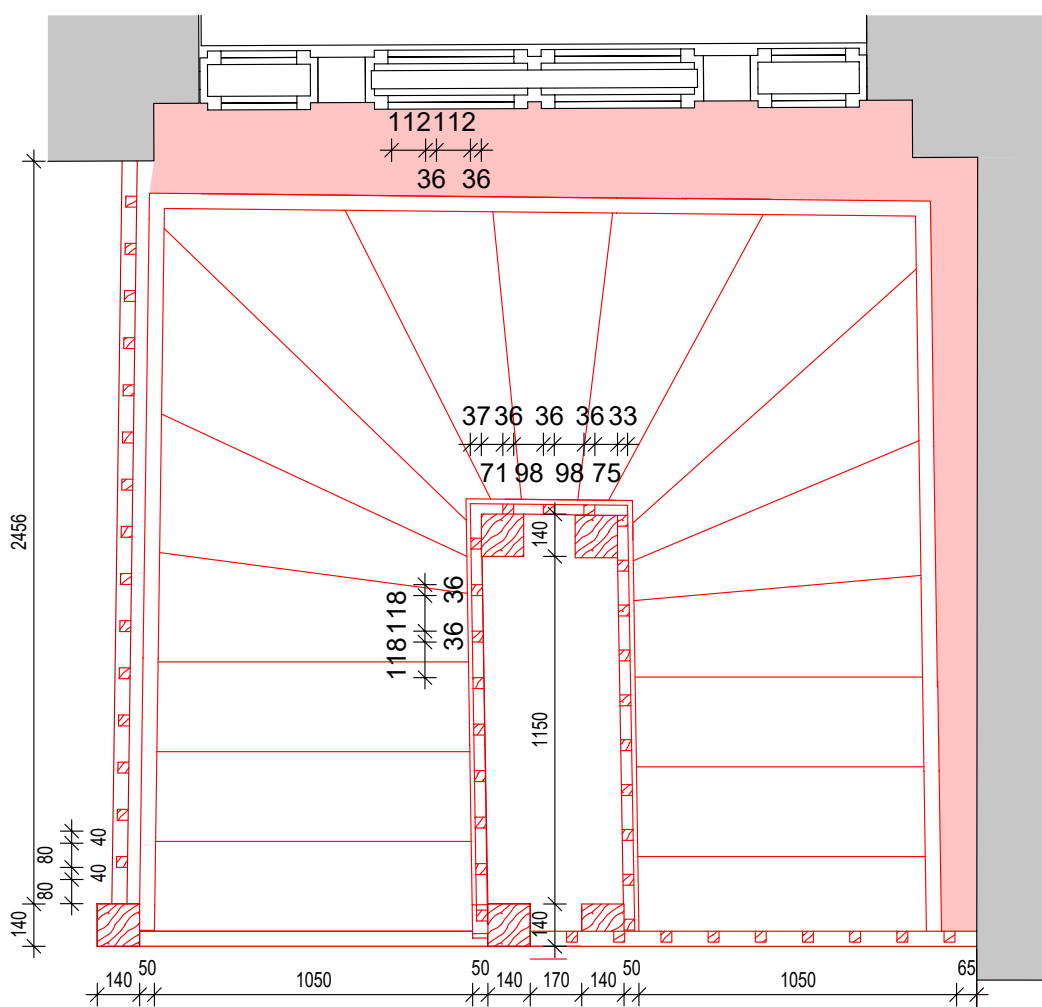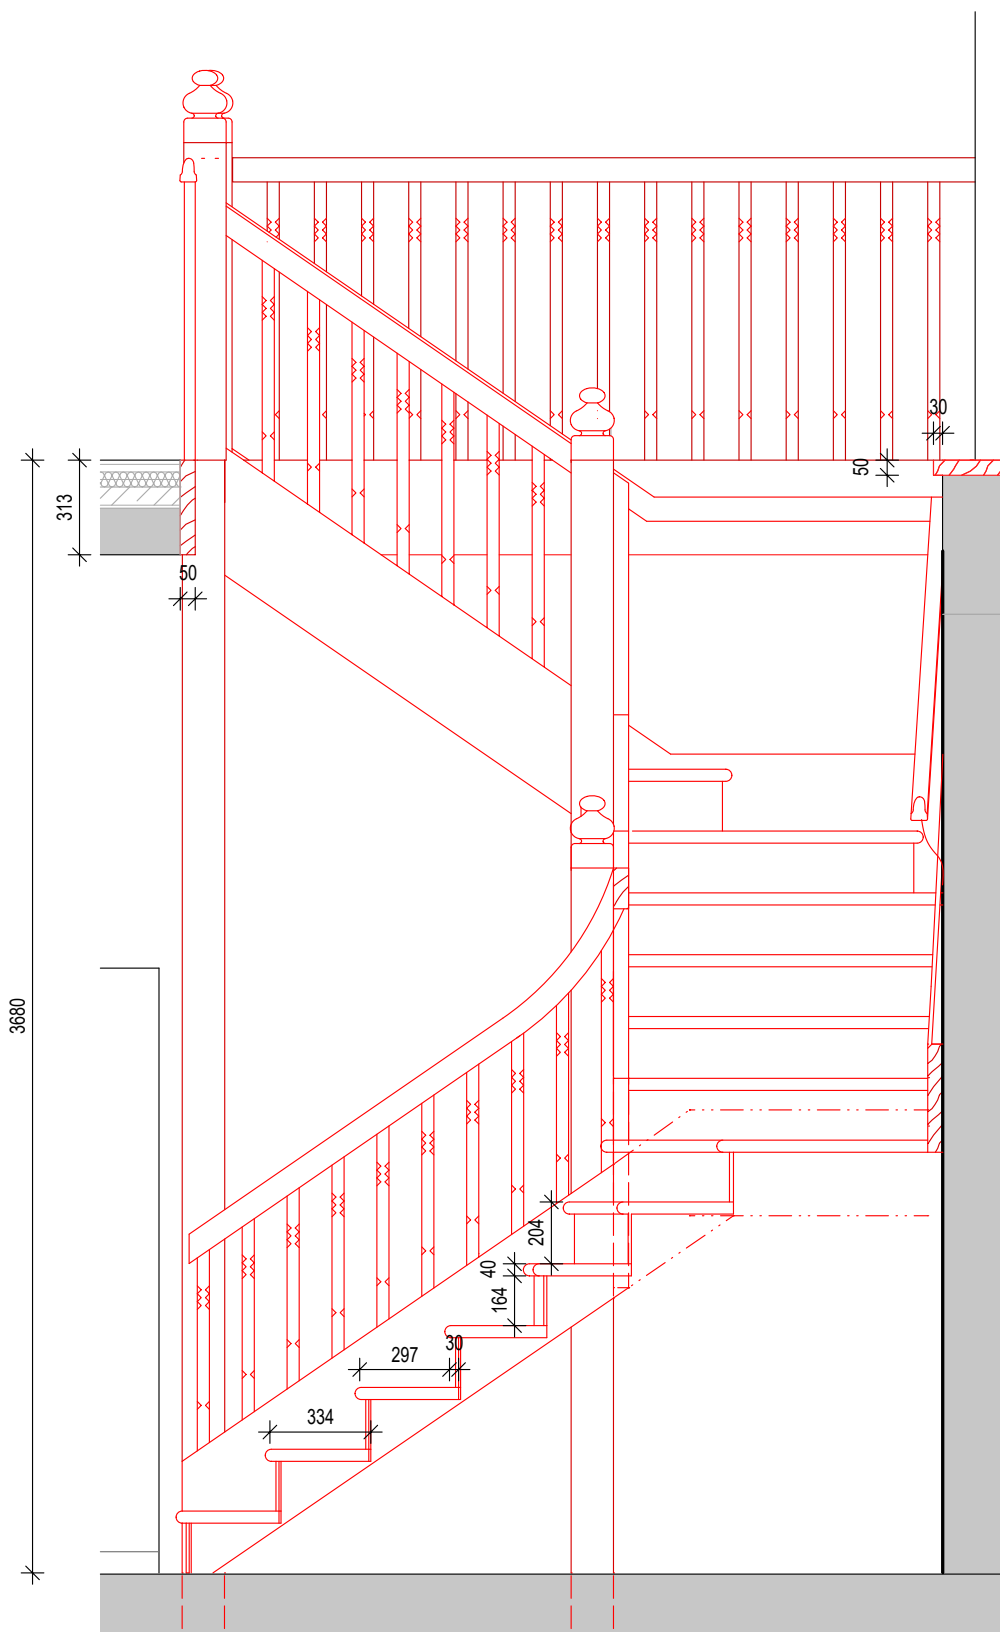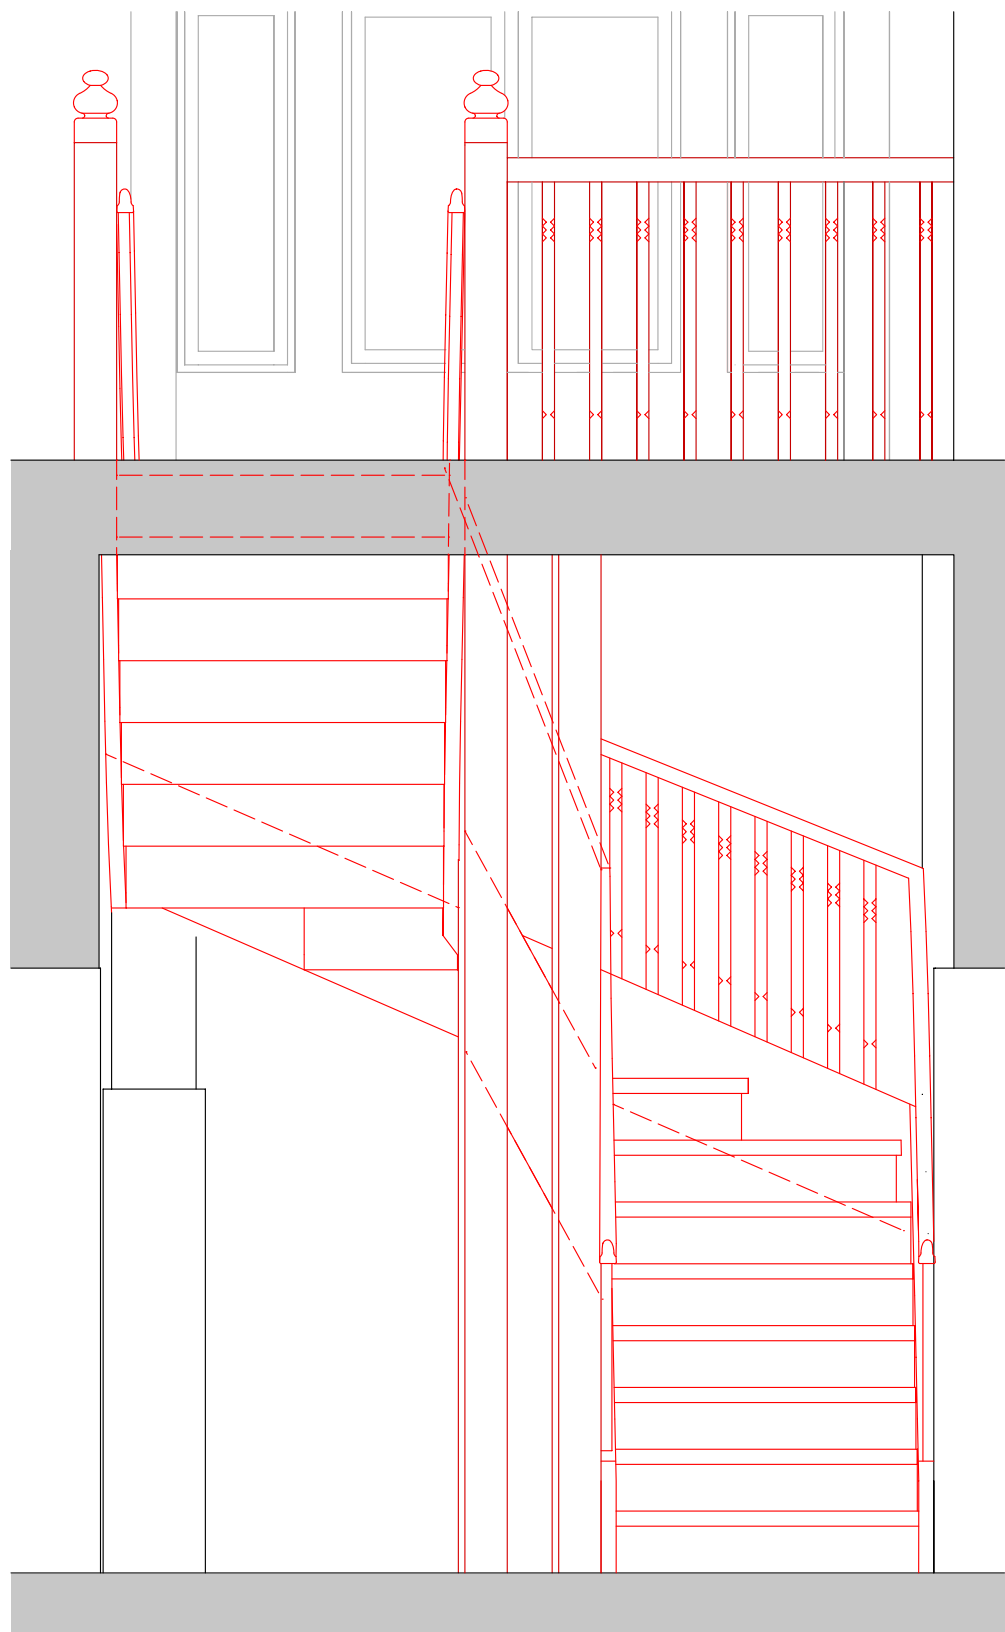

Projekt je podkladem pro výrobní dokumentaci dodavatele stavby, která bude před realizací předkládána autorskému doзору k protokolárnímu odsouhlasení.
Všechny projektem navrhované tvary, materiály i povrchové úpravy budou před realizací dodavatelem vzorkovány k protokolárnímu odsouhlasení autorským dozorem.
Teprve poté je možné zahájit realizaci.

ZMĚNA 07.2019



TRANSAT
ARCHITEKTI
Obnova areálu Vodoléčebného
ústavu v Luhačovicích
S0-01 Vodoléčebný ústav
Schodiště Tn01.75

D01.96

2019

M 1:25

stupeň: dokumentace pro provedení stavby a výběr dodavatele
investor: **Lázně Luhačovice a.s.**
zodpovědný projektant: Ing. Petr Všečka, autorizovaný architekt
vypracovali: Ing. arch. K. Menšík, Ing. arch. S. Jagošová, Ing. P. Všečka, K. Všečka

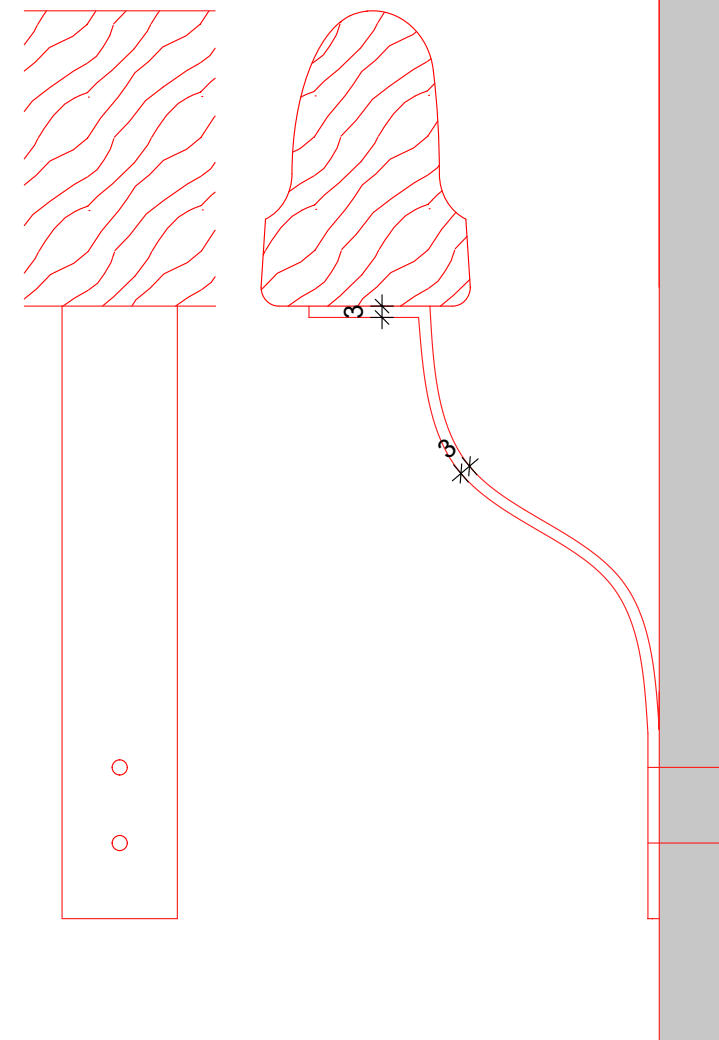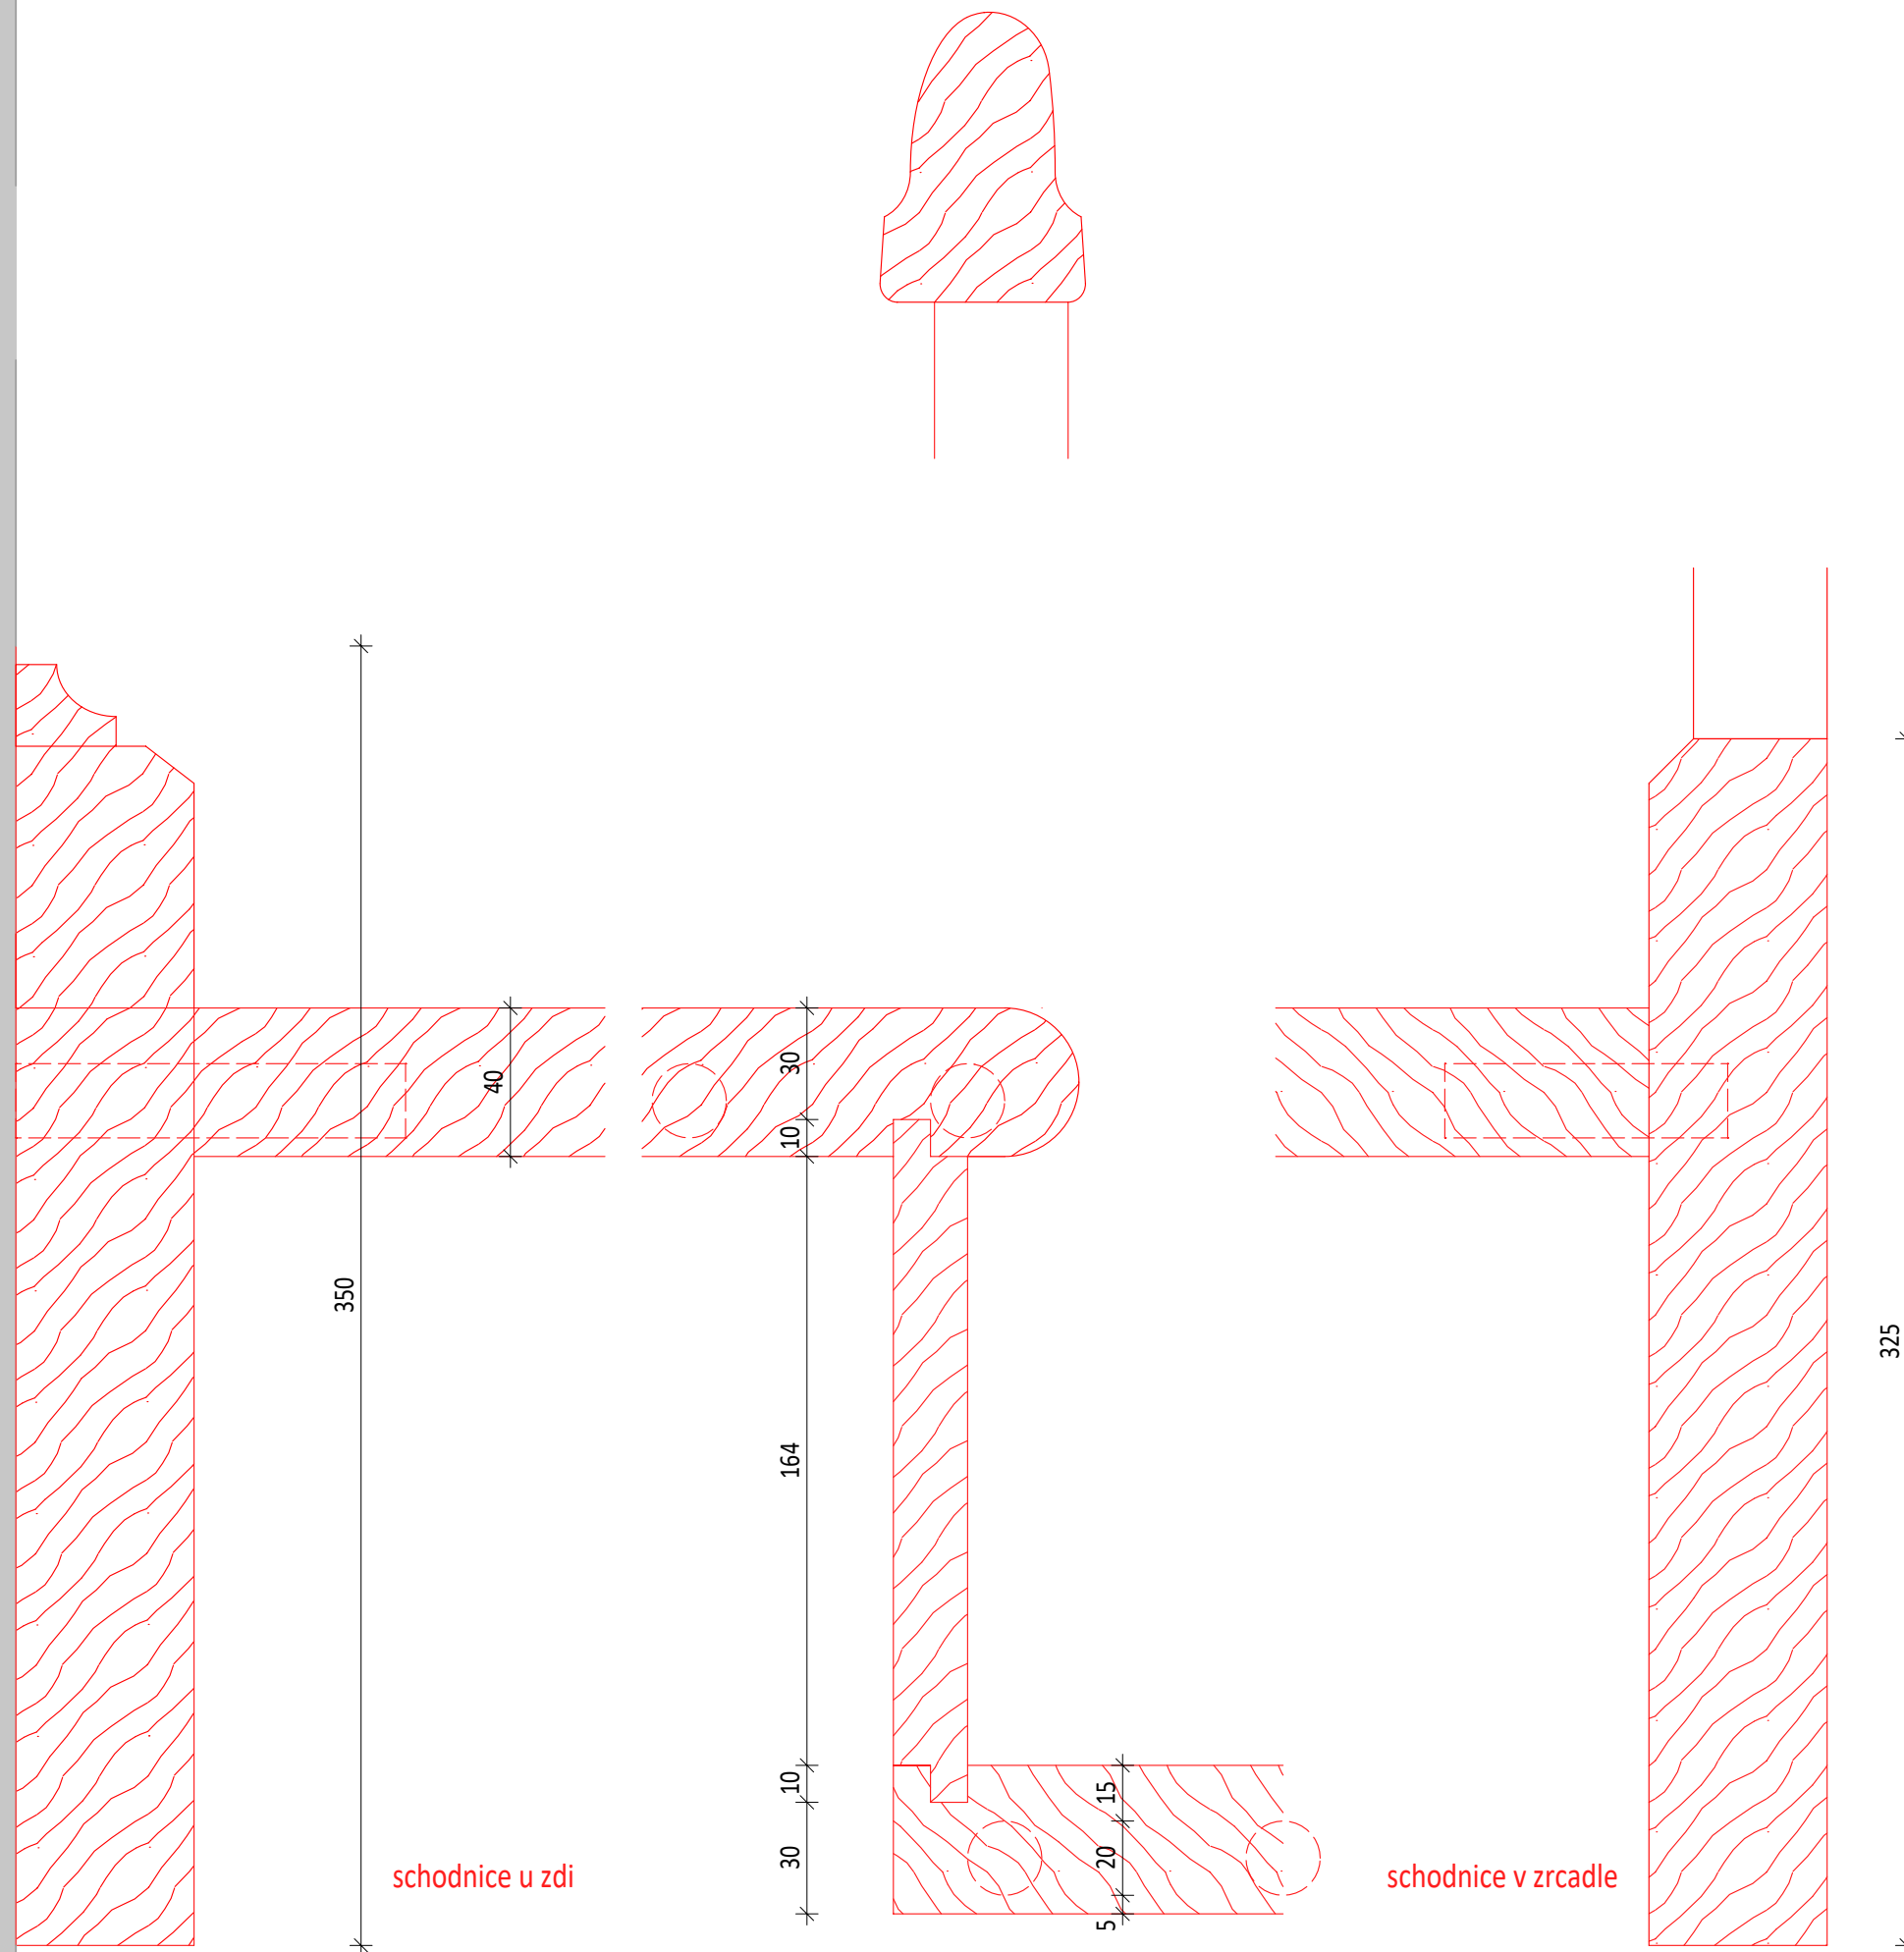

madlo s ocelovou pásovinou u stěny

Projekt je podkladem pro výrobní dokumentaci dodavatele stavby, která bude před realizací předkládána autorskému doзору k protokolárnímu odsouhlasení. Všechny projektem navrhované tvary, materiály i povrchové úpravy budou před realizací dodavatelem vzorkovány k protokolárnímu odsouhlasení autorským dozorem. Teprve poté je možné zahájit realizaci.

ZMĚNA 07.2019


TRANSAT
ARCHITEKTI
Obnova areálu Vodoléčebného
ústavu v Luhačovicích
SO-01 Vodoléčebný ústav
Profilace schodiště Tn01.75

D01.97



2019

M 1:2

stupeň: dokumentace pro provedení stavby a výběr dodavatele
investor: **Lázně Luhačovice a.s.**
zodpovědný projektant: Ing. Petr Všeťečka, autorizovaný architekt
vypracovali: Ing. arch. K. Menšík, Ing. arch. S. Jagošová, Ing. P. Všeťečka, K. Všeťečka

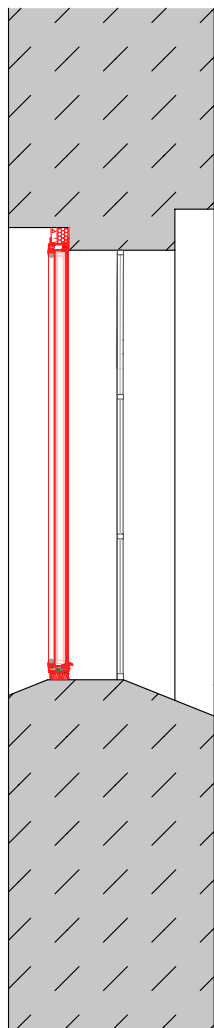


POHLED Z INTERIÉRU

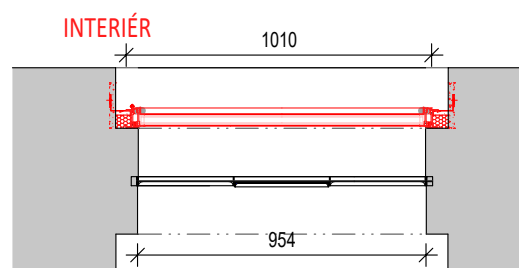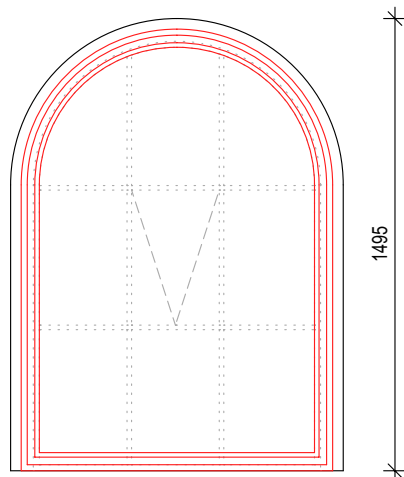


EXTERIÉR


Zn01.01
Zp01.01

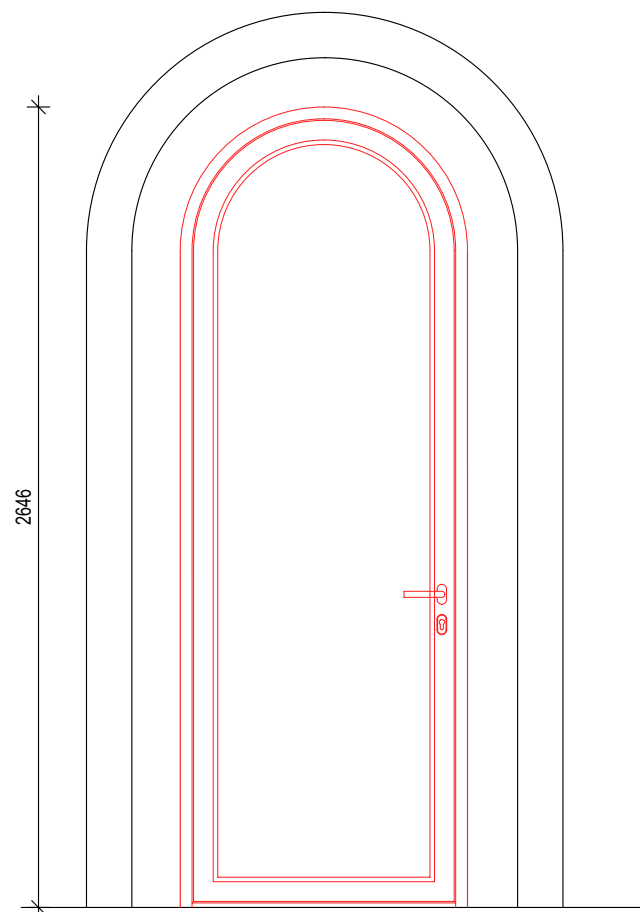


POHLED Z EXTERIÉRU

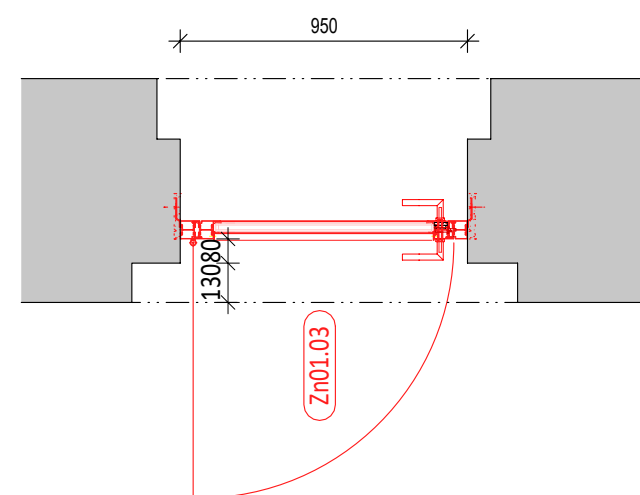

Zn01.03

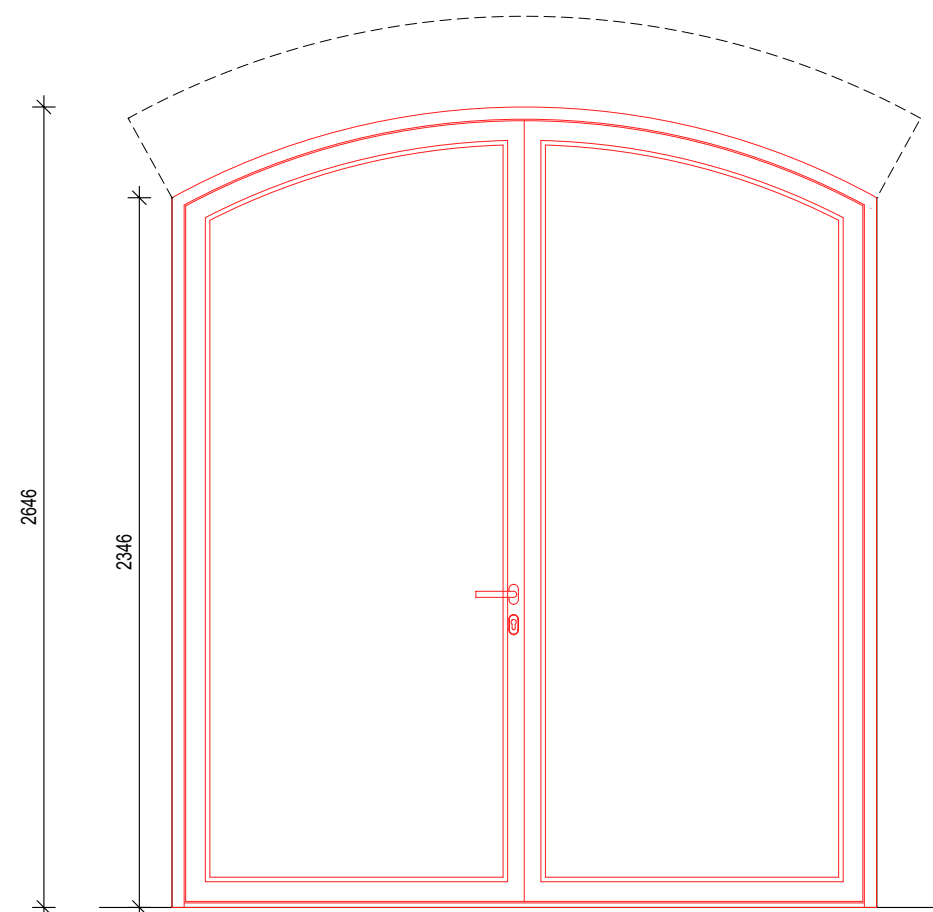

POHLED Z EXTERIÉRU

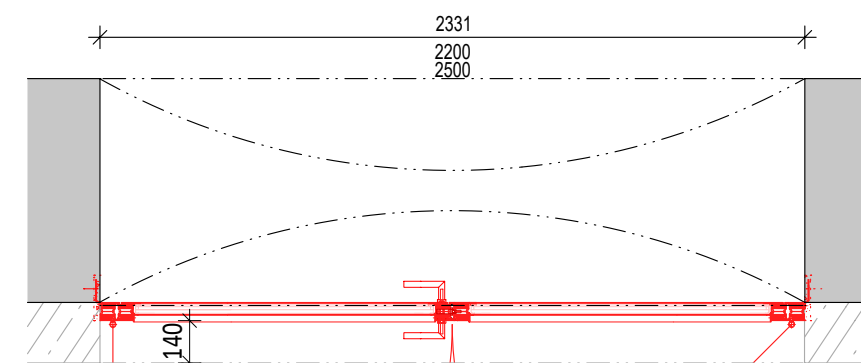

požární odolnost EI 30 DP1-C,
kování viz výpisy

Zn01.07

ŽB stěna SO-03





Projekt je podkladem pro výrobní dokumentaci dodavatele stavby, která bude před realizací předkládána autorskému doзору k protokolárnímu odsouhlasení. Všechny projektem navrhované tvary, materiály i povrchové úpravy budou před realizací dodavatelem vzorkovány k protokolárnímu odsouhlasení autorským dozorem. Teprve poté je možné zahájit realizaci.

TRANSAT
ARCHITEKTI
Obnova areálu Vodoléčebného
ústavu v Luhačovicích
SO-01 Vodoléčebný ústav

Okno a dveře kovové Zn01.01, 03, 07 M 1:25
stupeň: dokumentace pro provedení stavby a výběr dodavatele
investor: Lázně Luhačovice a.s.
zodpovědný projektant: Ing. Petr Všečka, autorizovaný architekt
vypracovali: Ing. arch. K. Menšík, Ing. arch. S. Jagošová, Ing. P. Všečka, K. Všečka

ZMĚNA 07.2019

D01.98
2019

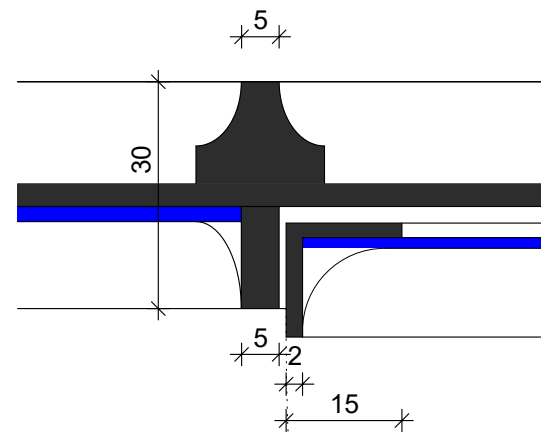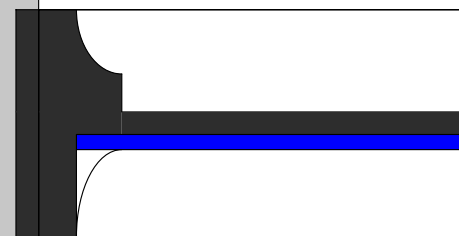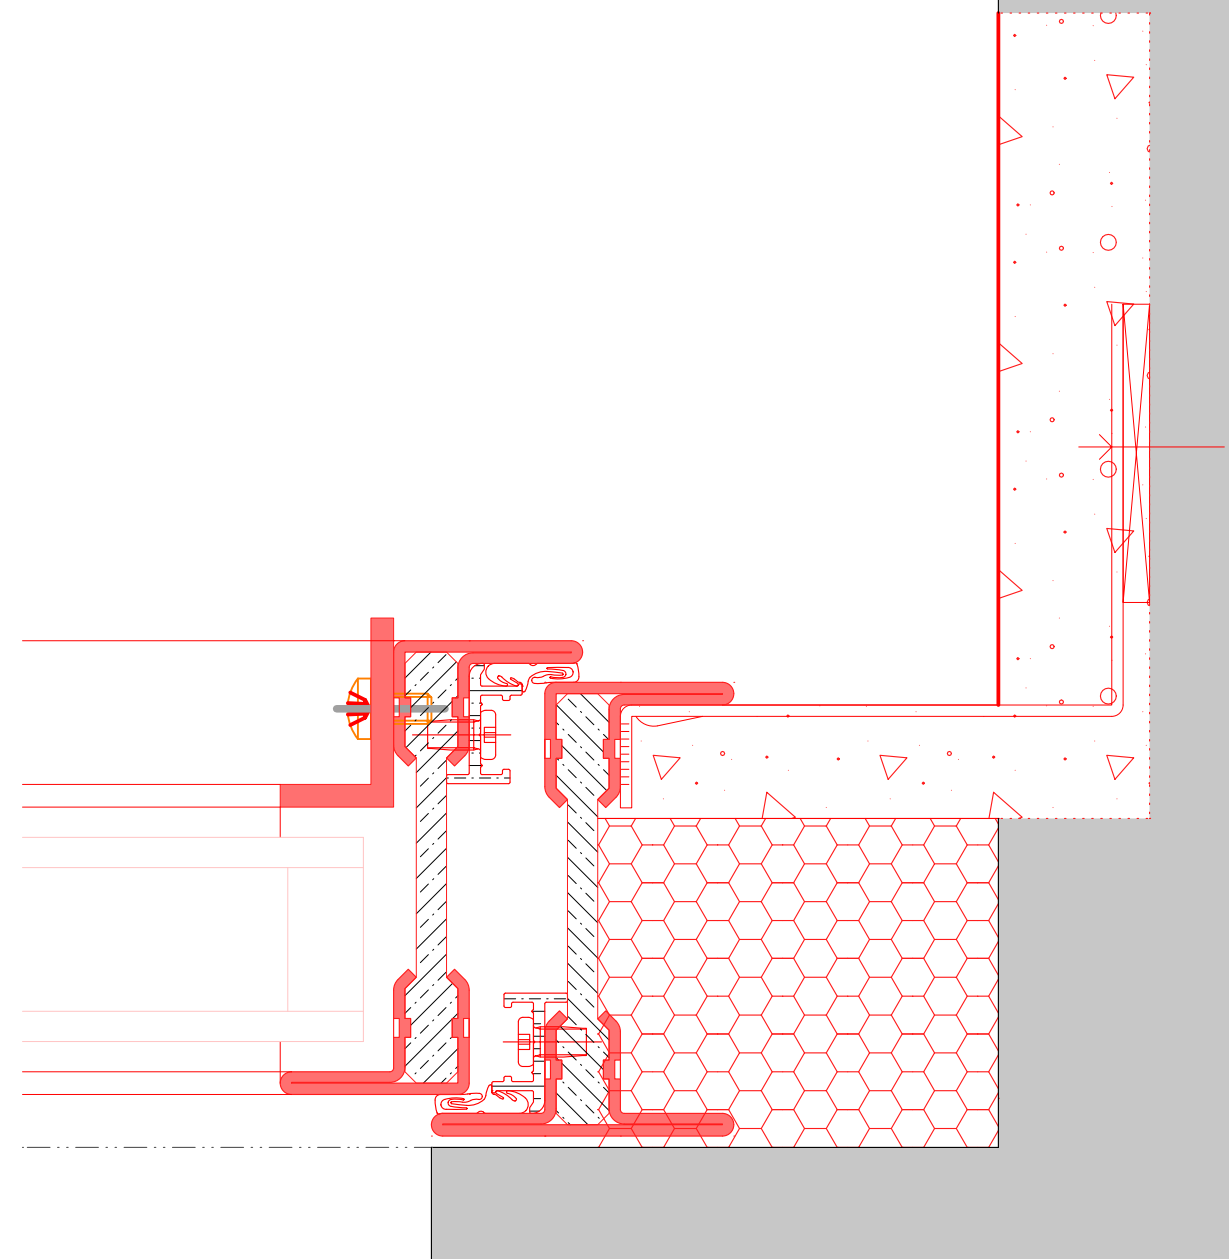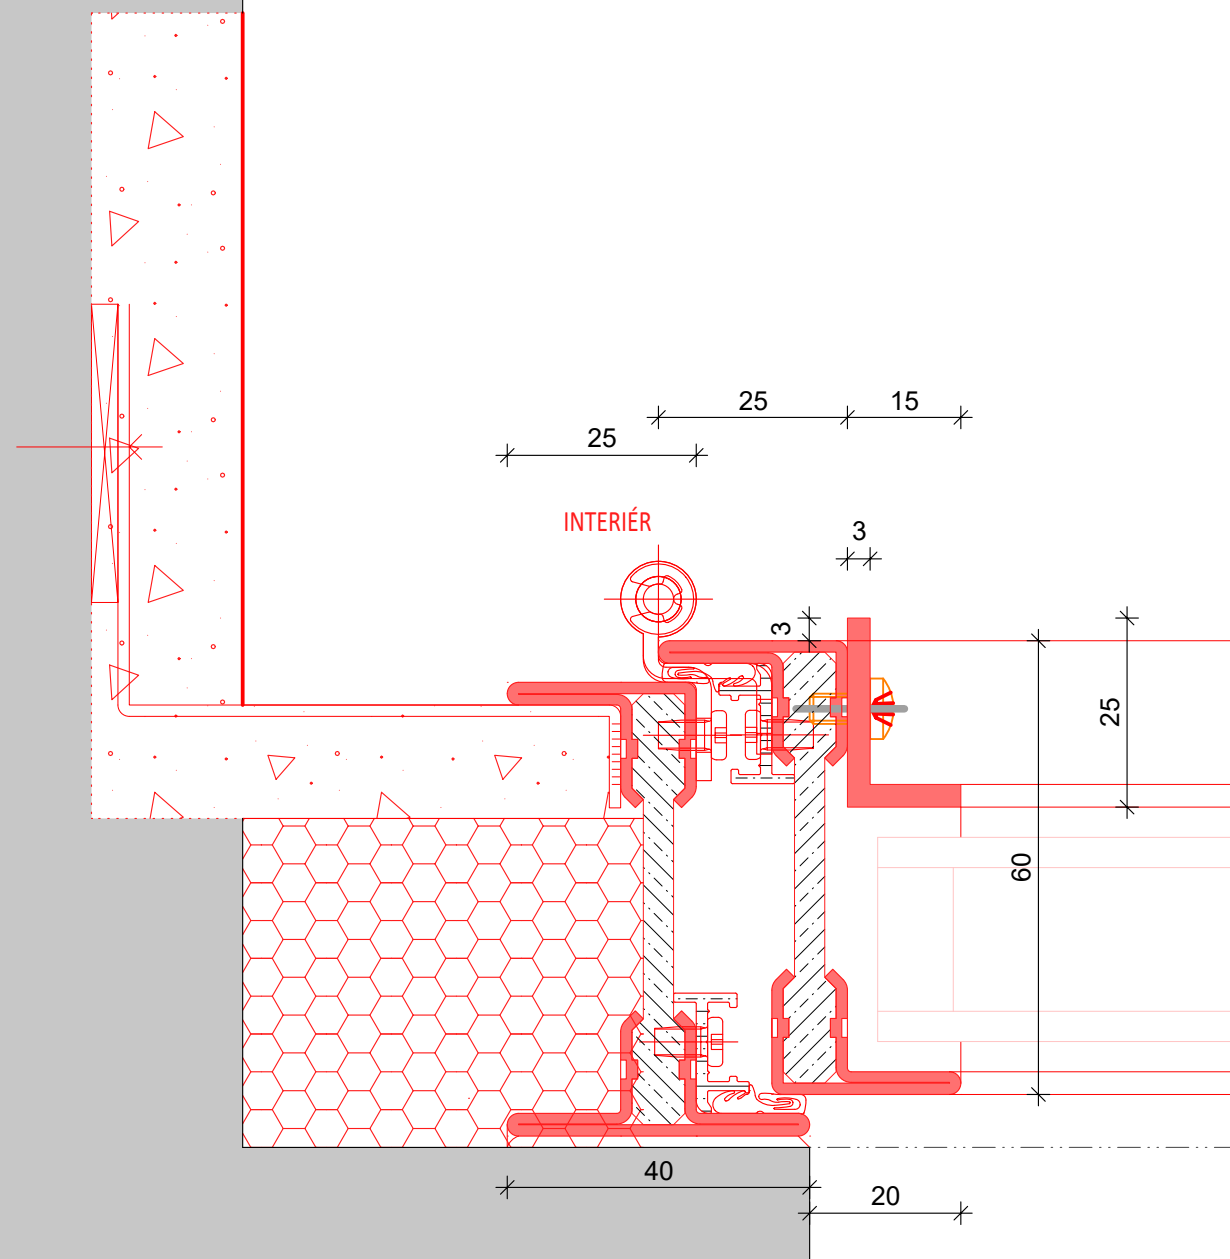

EXTERIÉR

Zn01.01
Zp01.01

Projekt je podkladem pro výrobní dokumentaci dodavatele stavby, která bude před realizací předkládána autorskému doзору k protokolárnímu odsouhlasení. Všechny projektem navrhované tvary, materiály i povrchové úpravy budou před realizací dodavatelem vzorkovány k protokolárnímu odsouhlasení autorským dozorem. Teprve poté je možné zahájit realizaci.

ZMĚNA 07.2019


TRANSAT
ARCHITEKTI
Obnova areálu Vodoléčebného
ústavu v Luhačovicích
SO-01 Vodoléčebný ústav
Profilace okna Zn01.01

D01.99

2019

M 1:25

stupeň: dokumentace pro provedení stavby a výběr dodavatele
investor: **Lázně Luhačovice a.s.**
zodpovědný projektant: Ing. Petr Všečka, autorizovaný architekt
vypracovali: Ing. arch. K. Menšík, Ing. arch. S. Jagošová, Ing. P. Všečka, K. Všečka

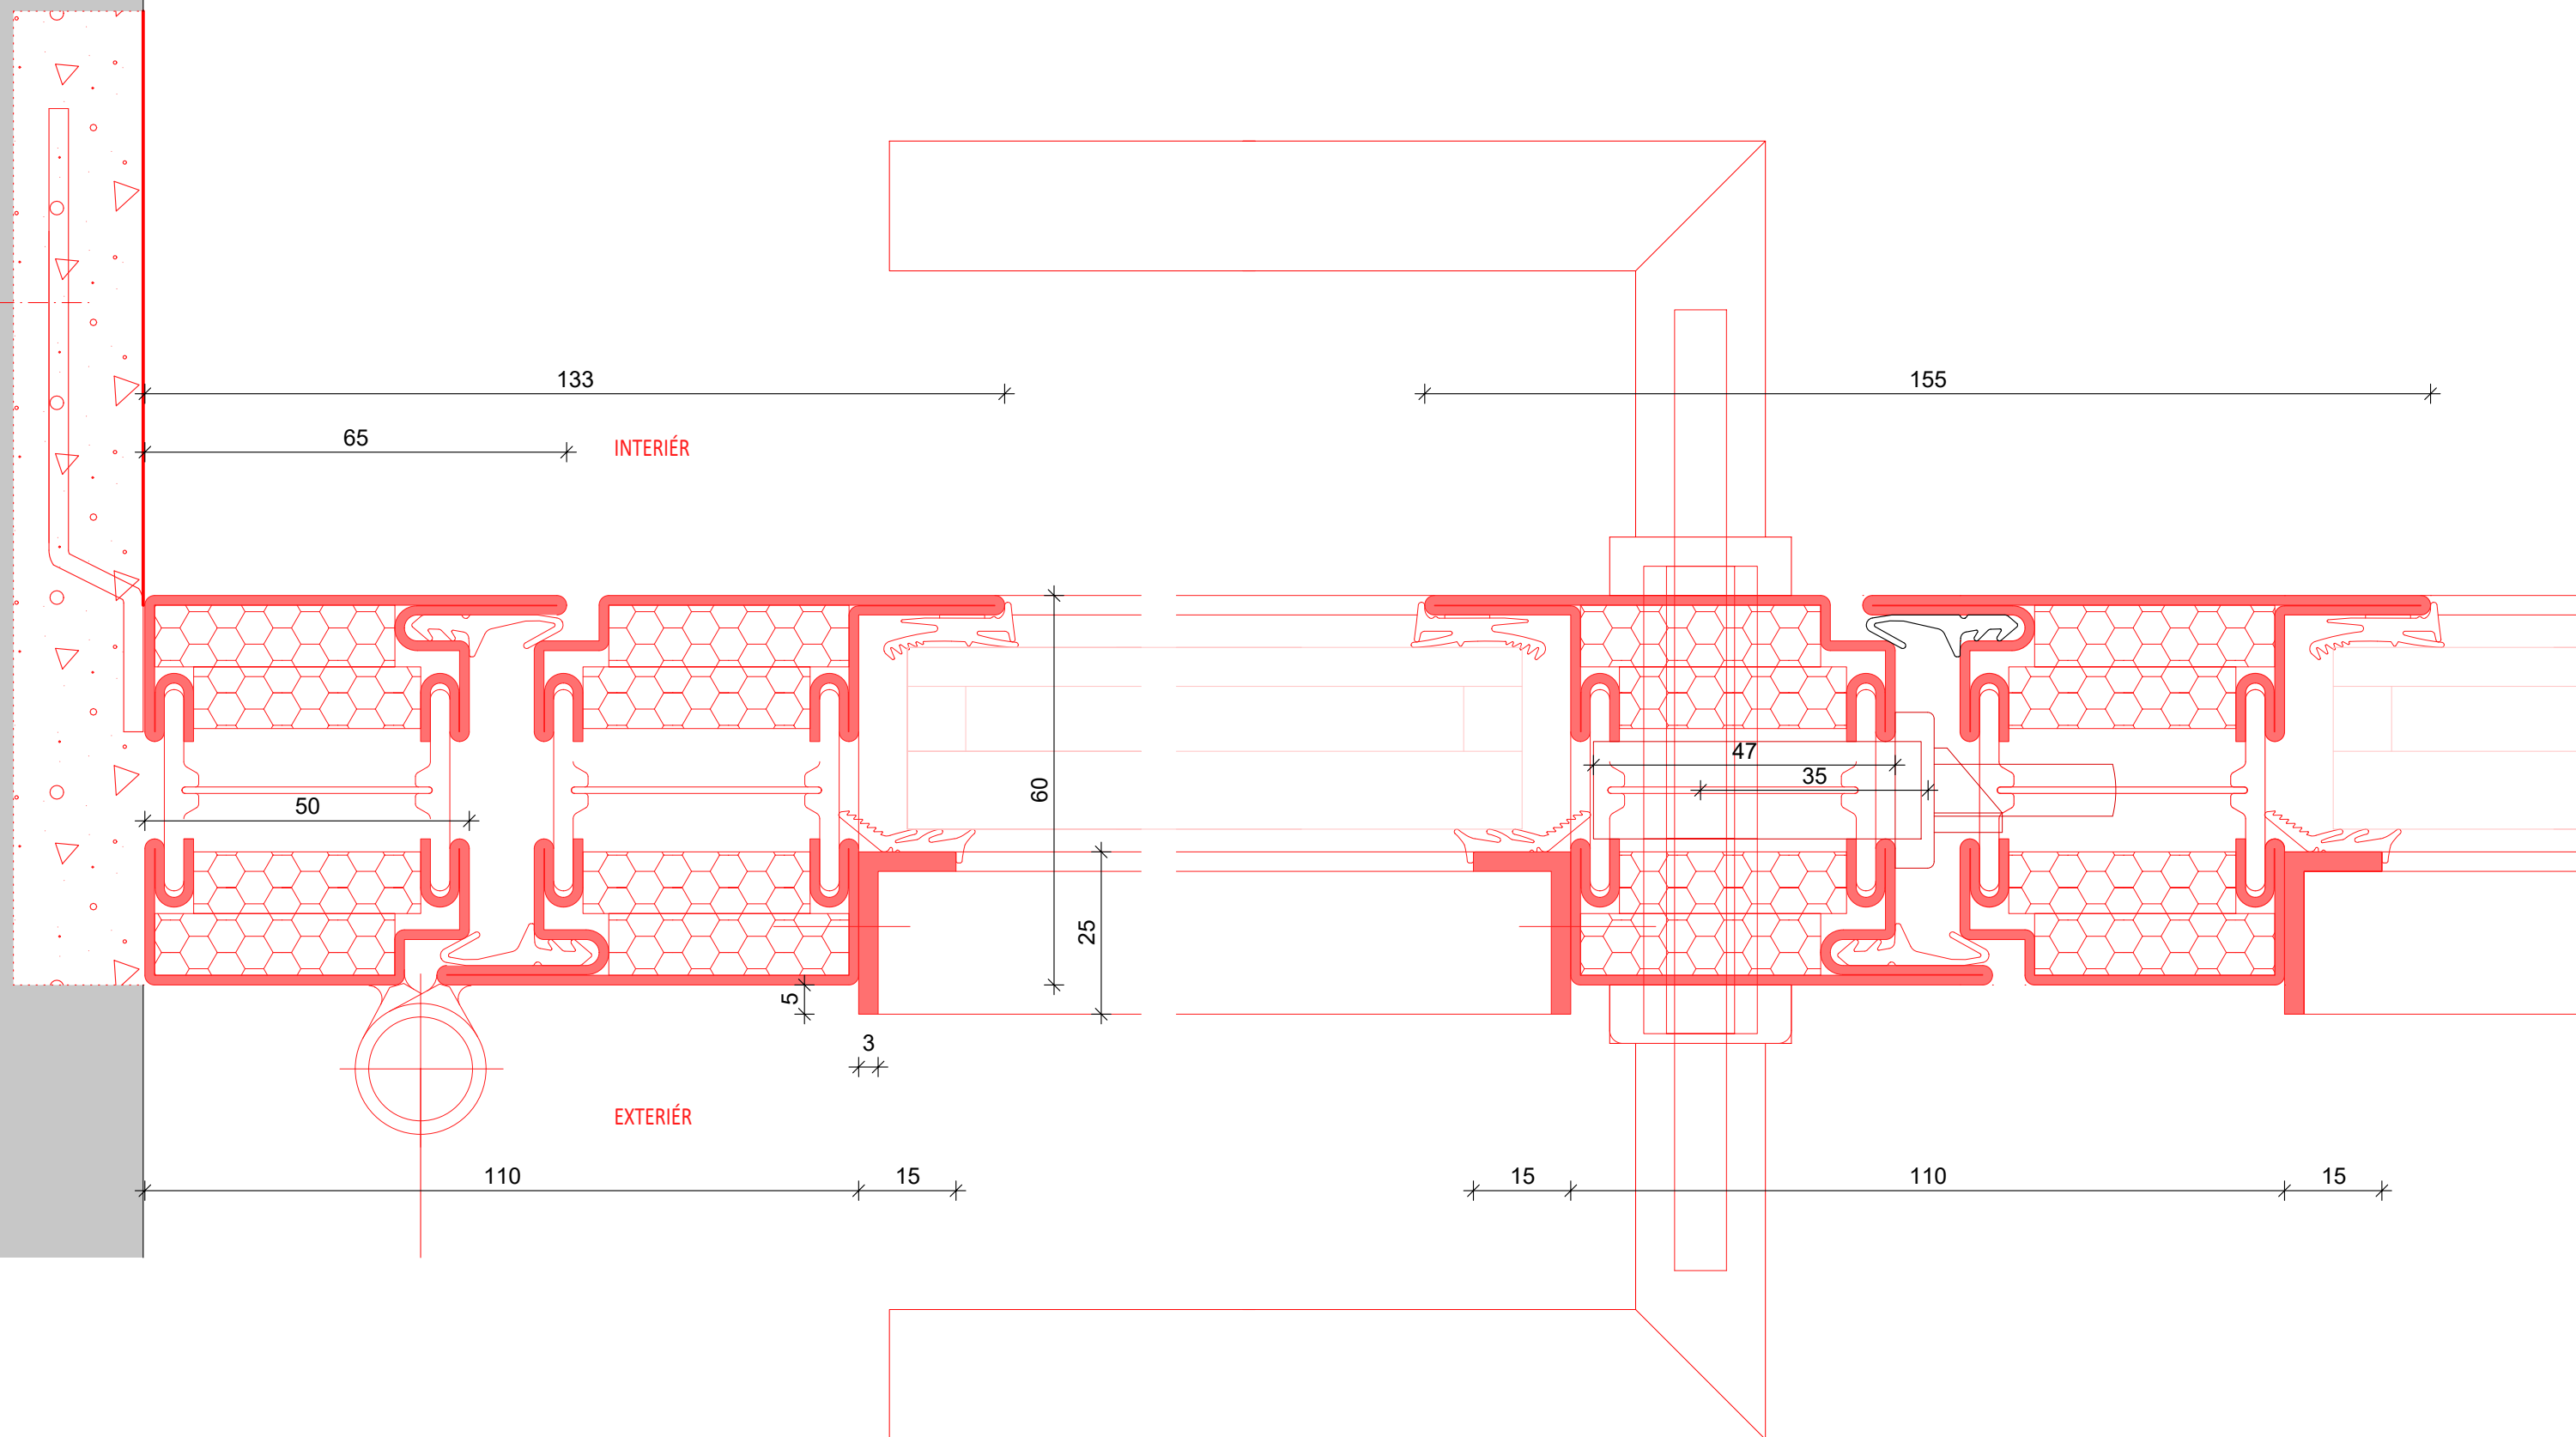

Projekt je podkladem pro výrobní dokumentaci dodavatele stavby, která bude před realizací předkládána autorskému doзору k protokolárnímu odsouhlasení. Všechny projektem navrhované tvary, materiály i povrchové úpravy budou před realizací dodavatelem vzorkovány k protokolárnímu odsouhlasení autorským dozorem. Teprve poté je možné zahájit realizaci.

ZMĚNA 07.2019

TRANSAT
ARCHITEKTI
Obnova areálu Vodoléčebného
ústavu v Luhačovicích
SO-01 Vodoléčebný ústav

D01.100

2019

Profilace dveří Zn01.03, 07


M 1:25

stupeň: dokumentace pro provedení stavby a výběr dodavatele

investor: Lázně Luhačovice a.s.

zodpovědný projektant: Ing. Petr Všečeka, autorizovaný architekt

vypracovali: Ing. arch. K. Menšík, Ing. arch. S. Jagošová, Ing. P. Všečeka, K. Všečeka

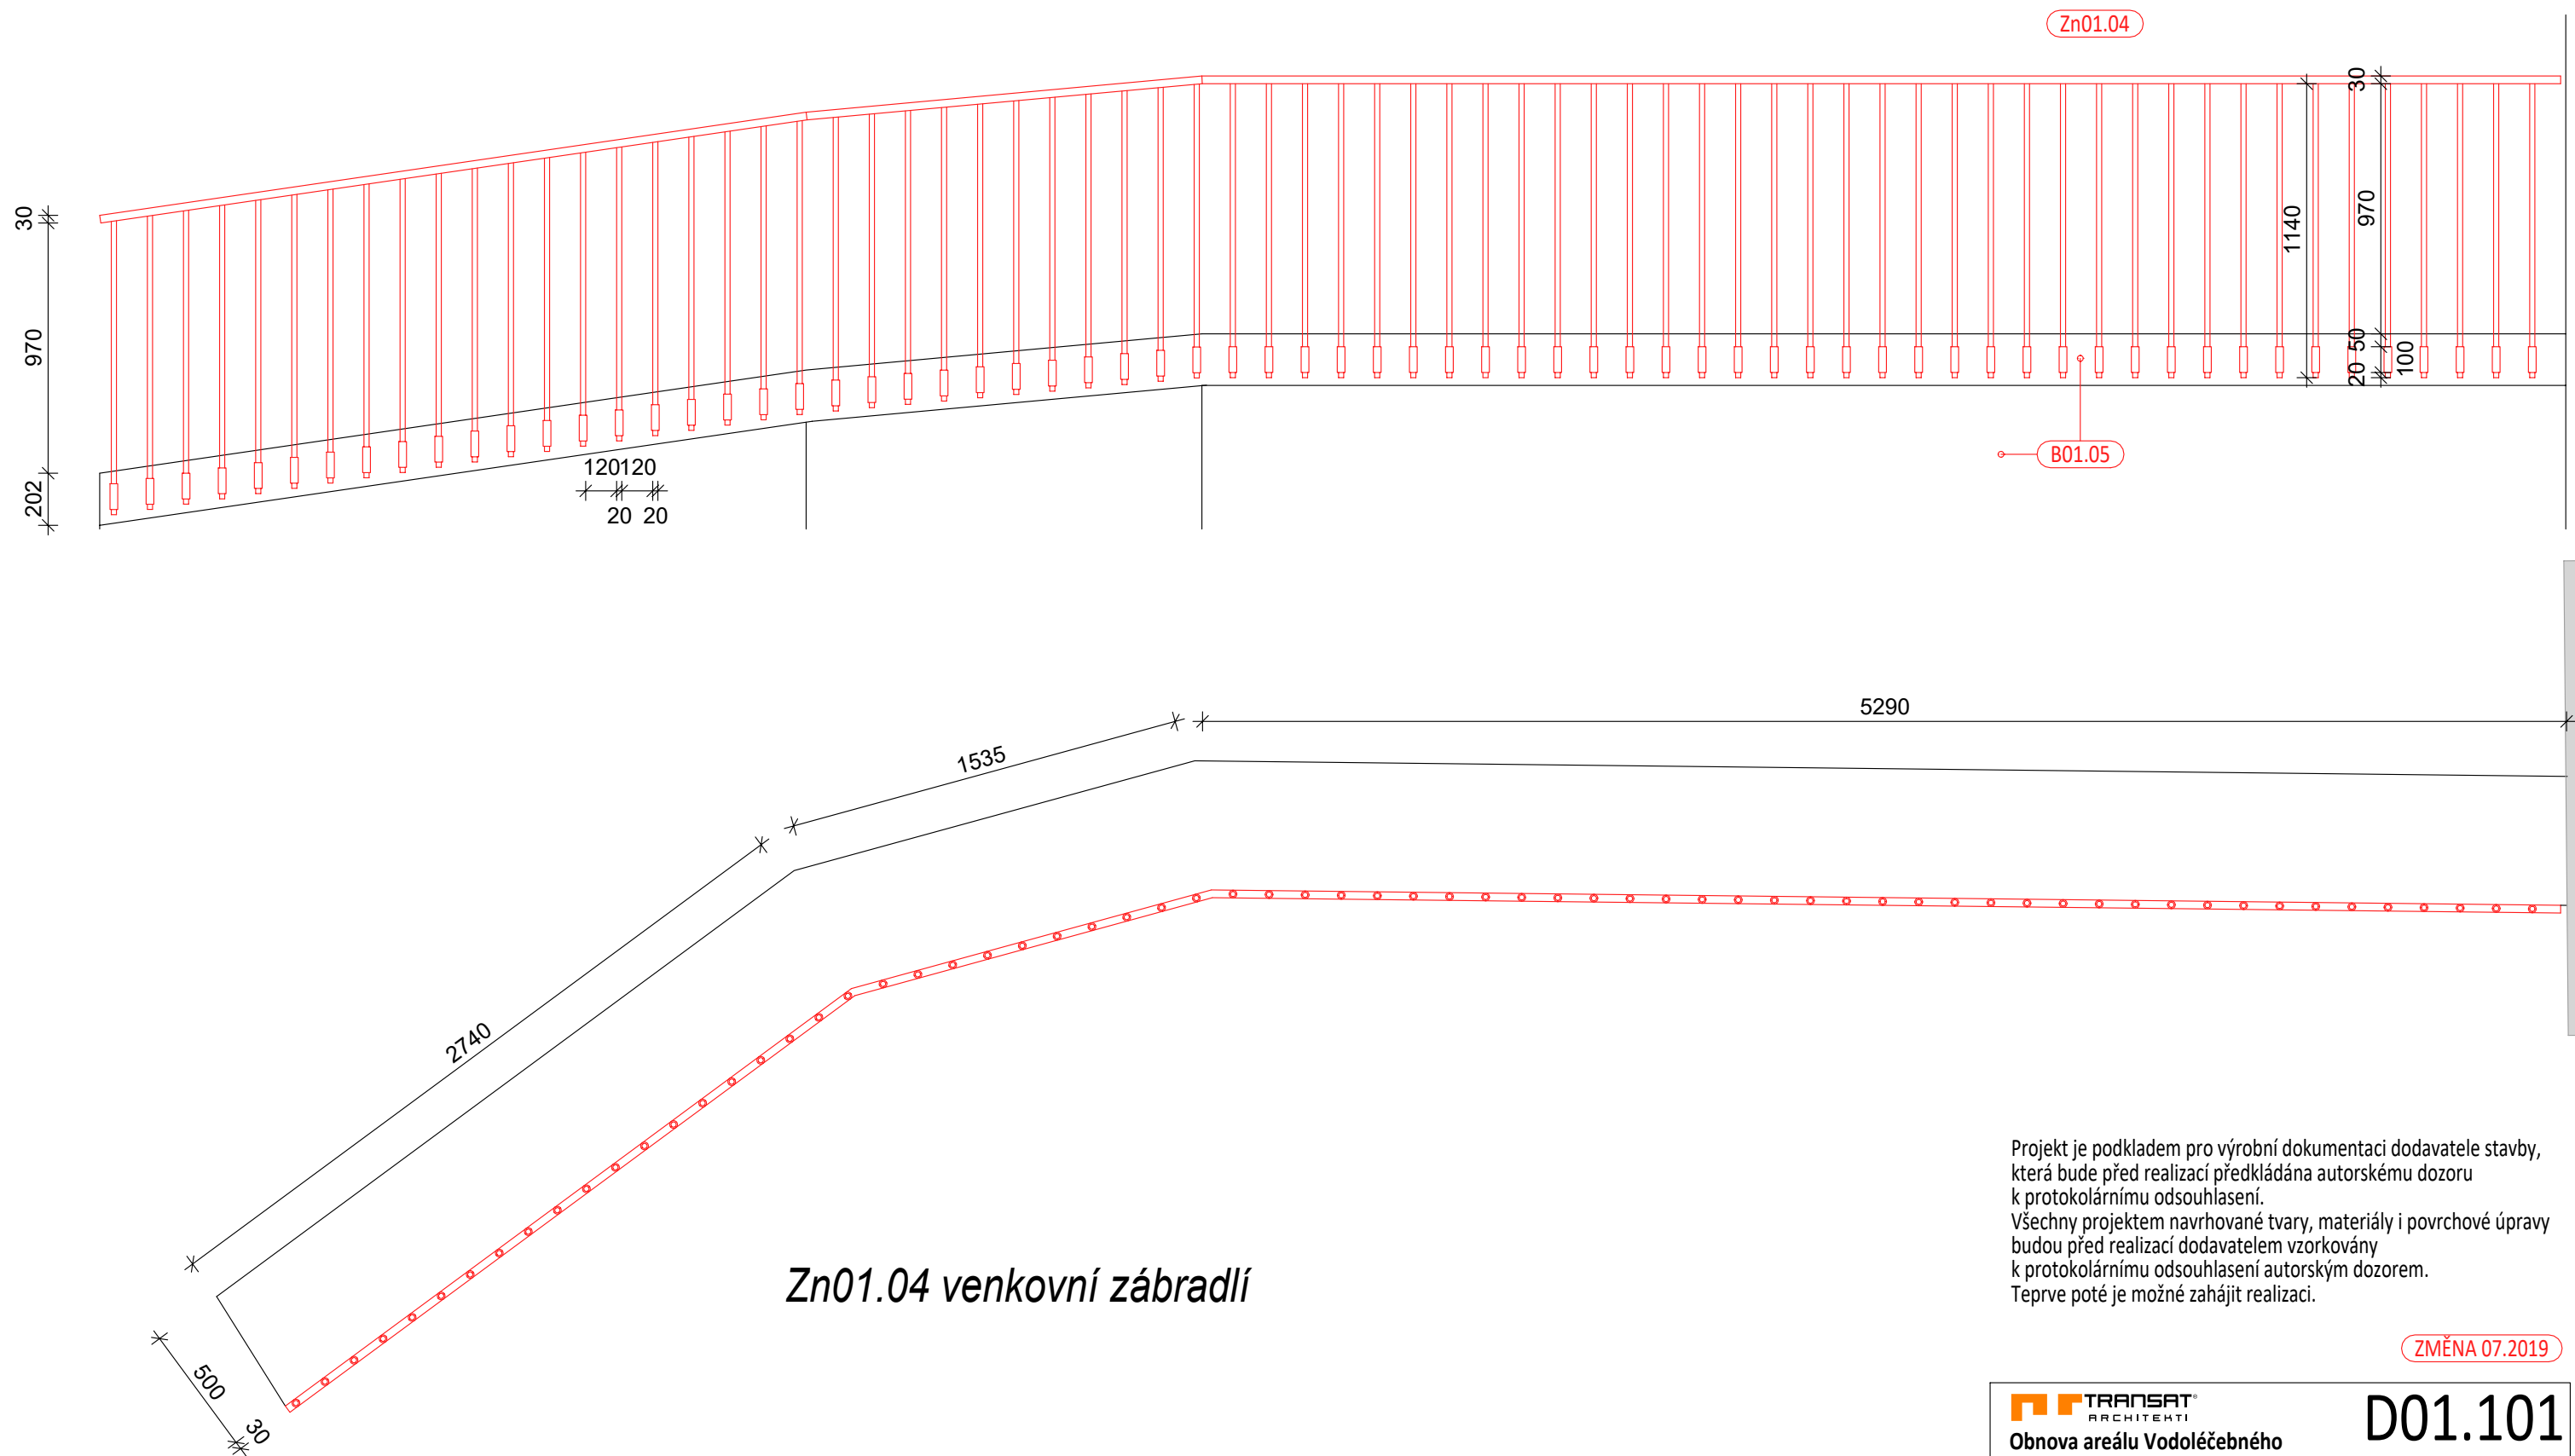


Zn01.04 venkovní zábradlí

Projekt je podkladem pro výrobní dokumentaci dodavatele stavby, která bude před realizací předkládána autorskému doзору k protokolárnímu odsouhlasení. Všechny projektem navrhované tvary, materiály i povrchové úpravy budou před realizací dodavatelem vzorkovány k protokolárnímu odsouhlasení autorským dozorem. Teprve poté je možné zahájit realizaci.


ZMĚNA 07.2019

TRANSAT ARCHITEKTI	D01.101
Obnova areálu Vodoléčebného ústavu v Luhačovicích	2019
SO-01 Vodoléčebný ústav	
Zábradlí (Zn01.04)	M 1:25
stupeň: dokumentace pro provedení stavby a výběr dodavatele	
investor: Lázně Luhačovice a.s.	
zodpovědný projektant: Ing. Petr Všeťečka, autorizovaný architekt	
vypracovali: Ing. arch. K. Menšík, Ing. arch. S. Jagošová, Ing. P. Všeťečka, K. Všeťečka	

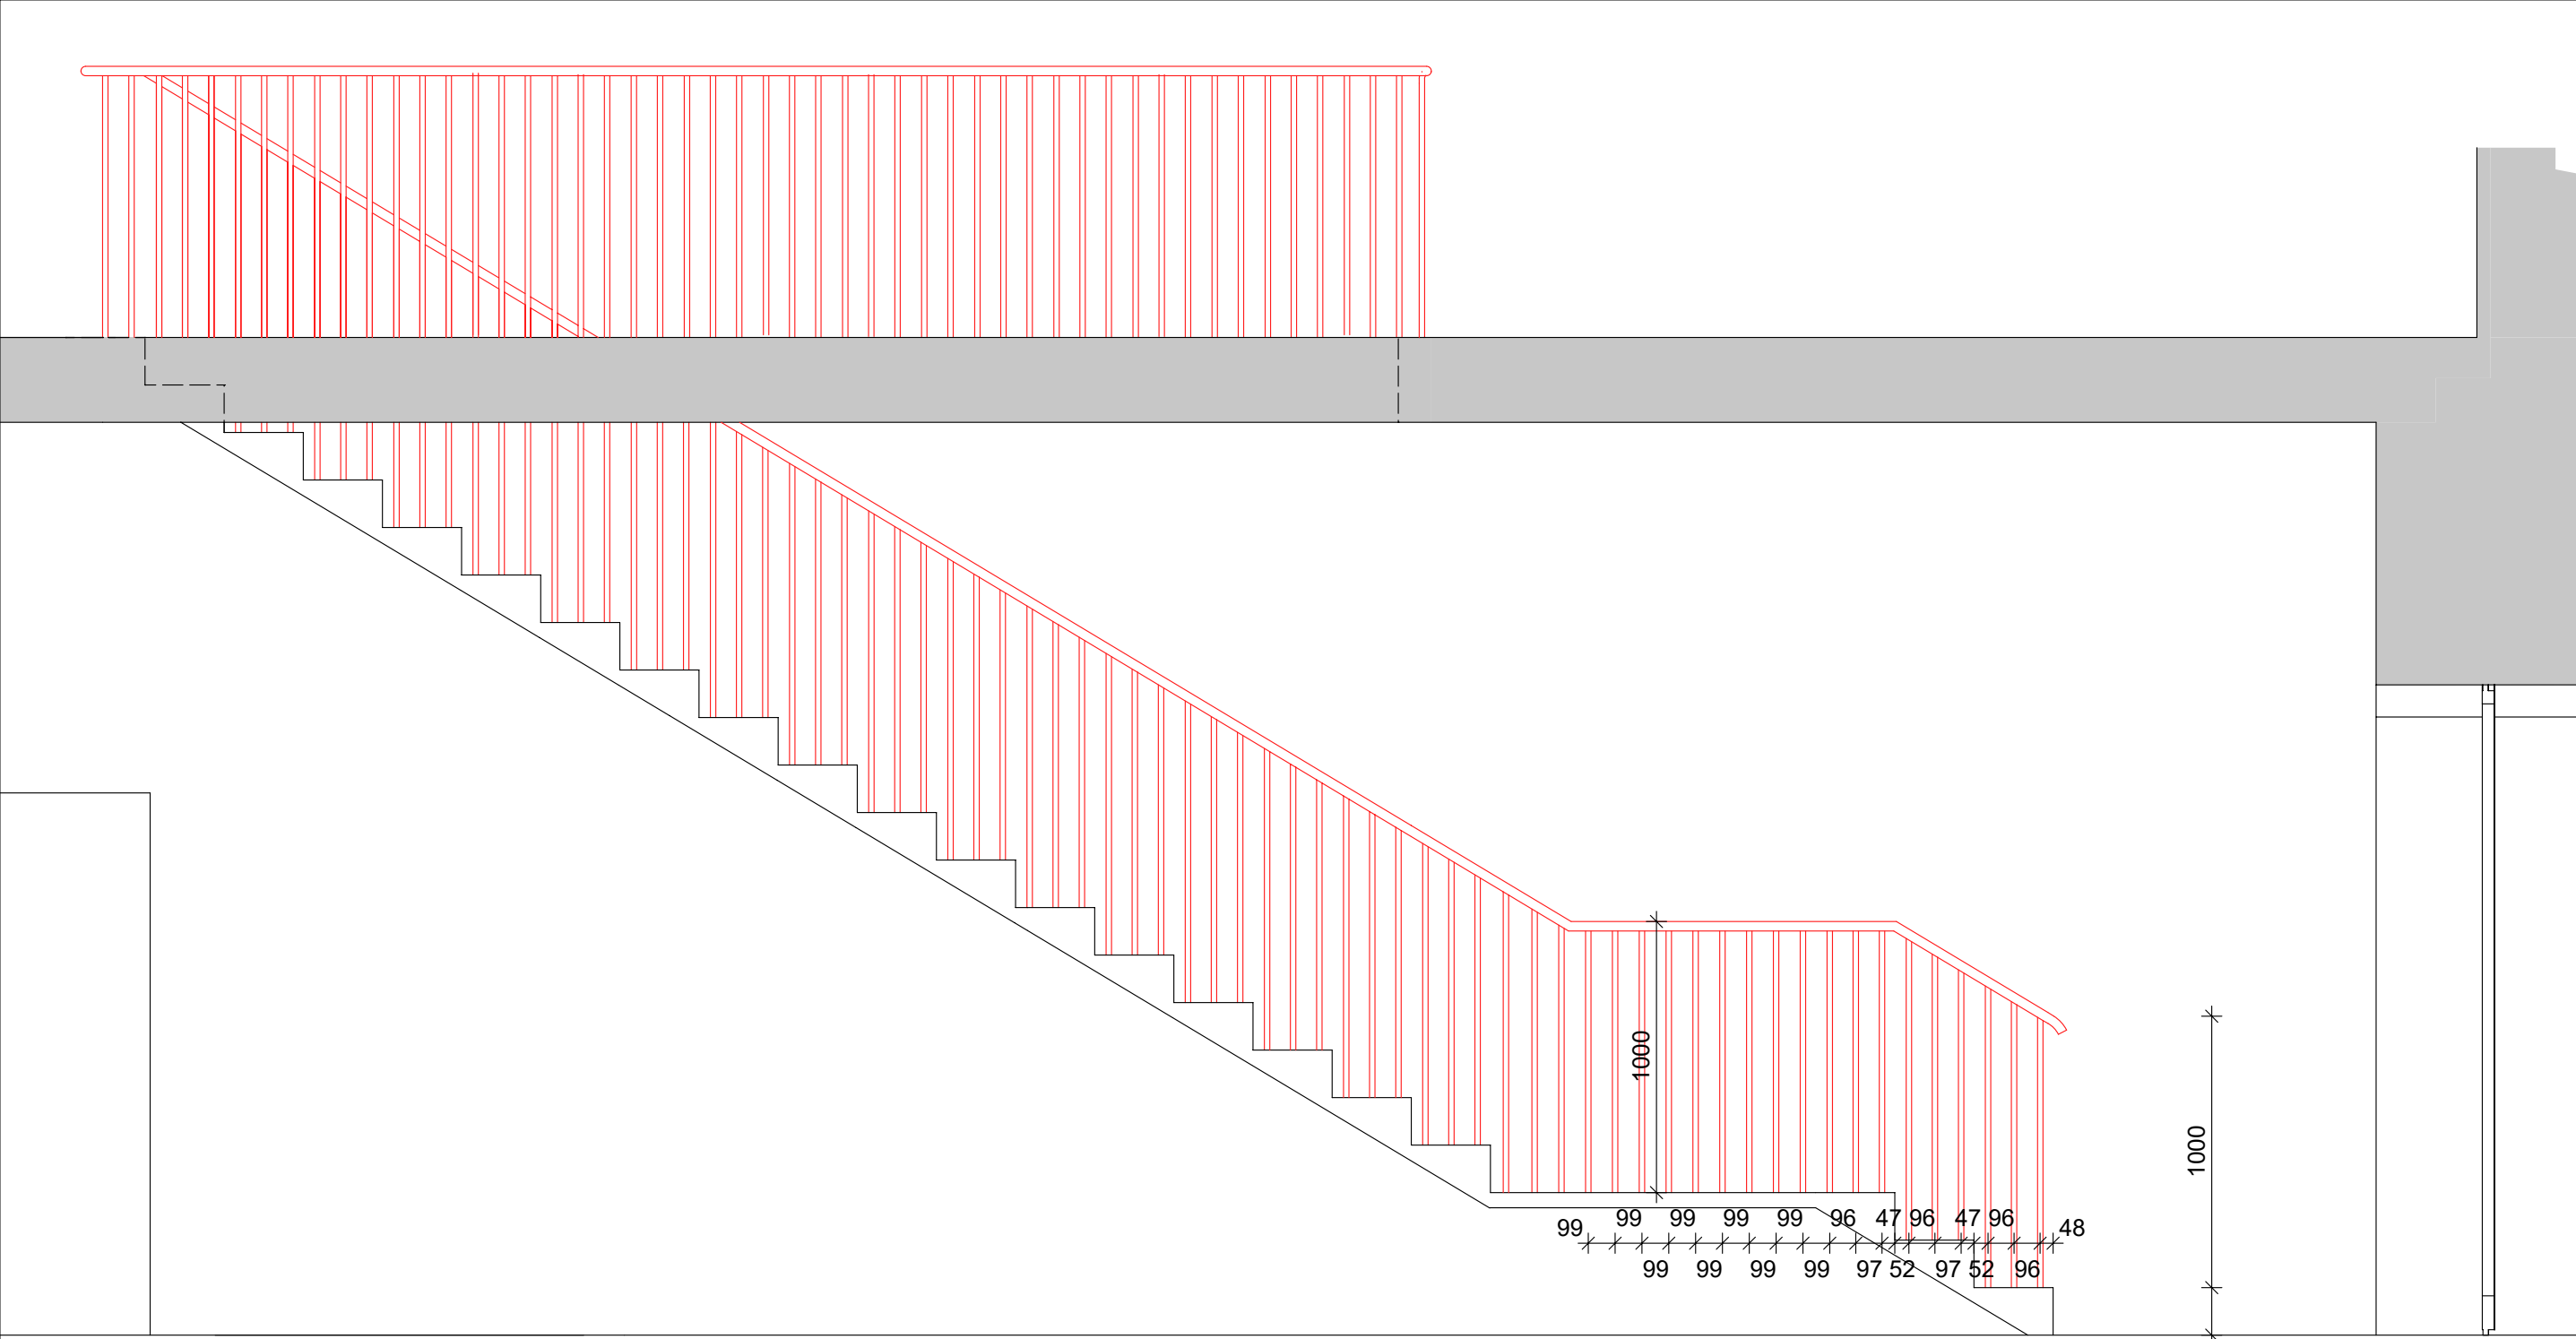

Projekt je podkladem pro výrobní dokumentaci dodavatele stavby, která bude před realizací předkládána autorskému doзору k protokolárnímu odsouhlasení.
Všechny projektem navrhované tvary, materiály i povrchové úpravy budou před realizací dodavatelem vzorkovány k protokolárnímu odsouhlasení autorským dozorem.
Teprve poté je možné zahájit realizaci.

ZMĚNA 07.2019

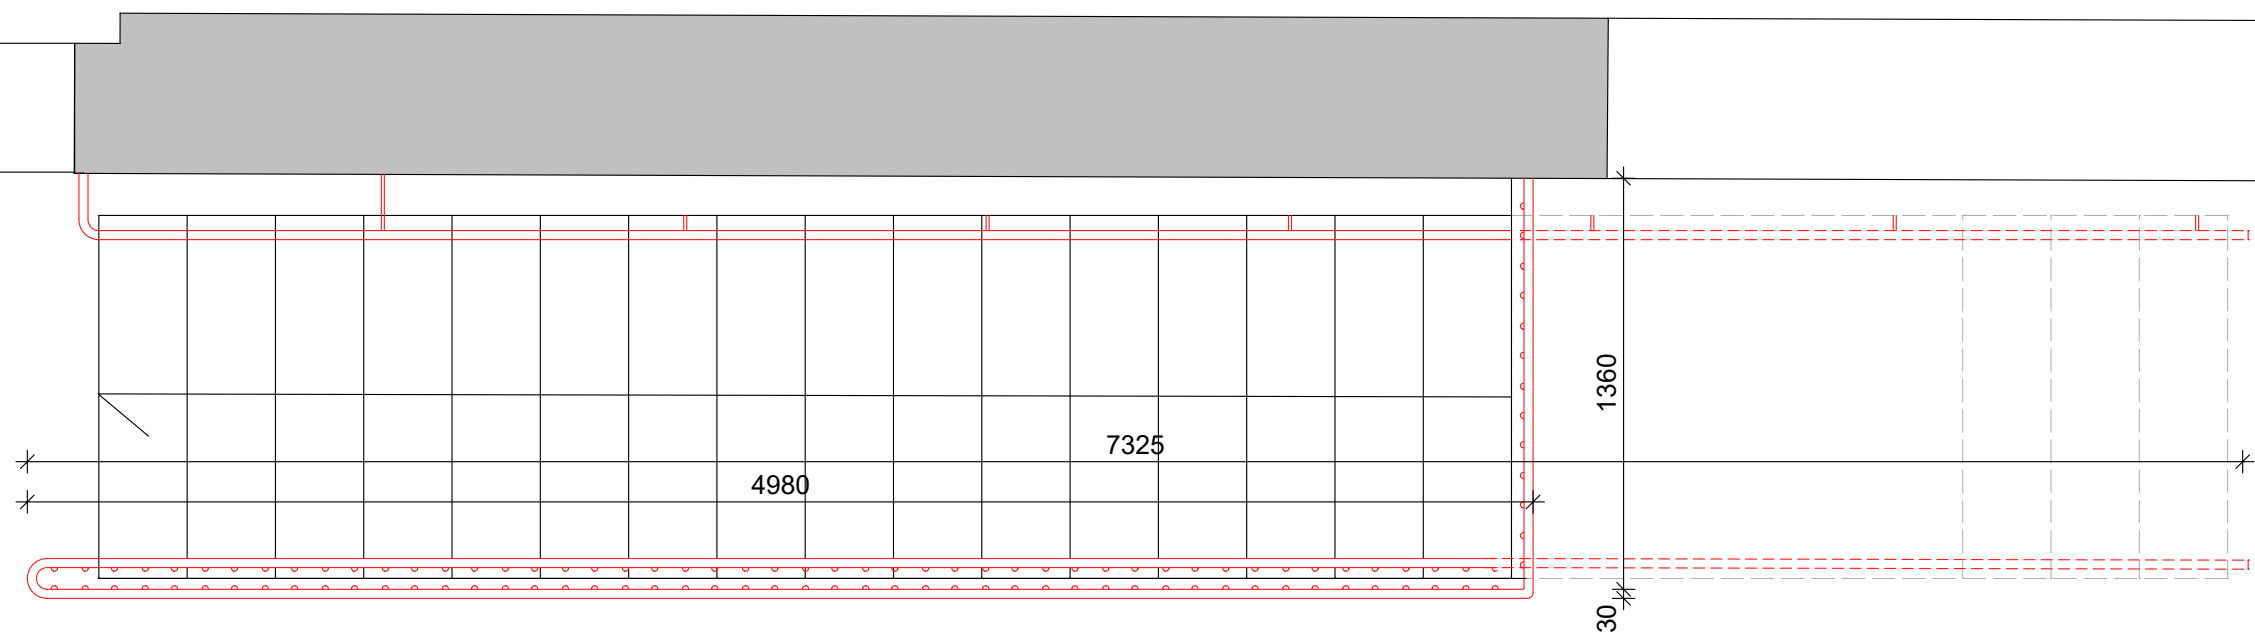


**TRANSAT**
ARCHITEKTI

Obnova areálu Vodoléčebného
ústavu v Luhačovicích
SO-01 Vodoléčebný ústav
Zábradlí (Zn01.06)

D01.102
2019



M 1:25

stupeň: dokumentace pro provedení stavby a výběr dodavatele
investor: **Lázně Luhačovice a.s.**
zodpovědný projektant: Ing. Petr Všeťečka, autorizovaný architekt
vypracovali: Ing. arch. K. Menšík, Ing. arch. S. Jagošová, Ing. P. Všeťečka, K. Všeťečka


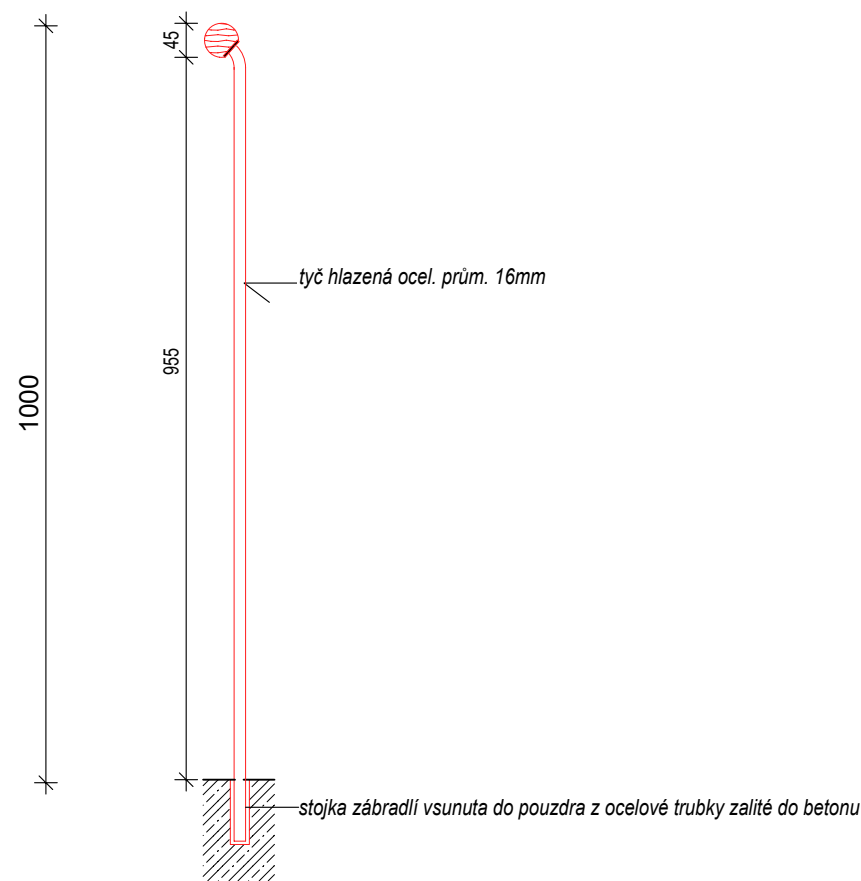


Zn01.06 zábradlí schodiště s výplní

Madlo 1:1

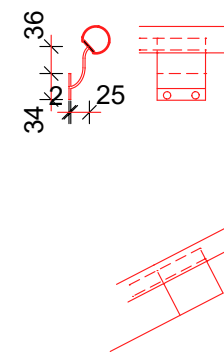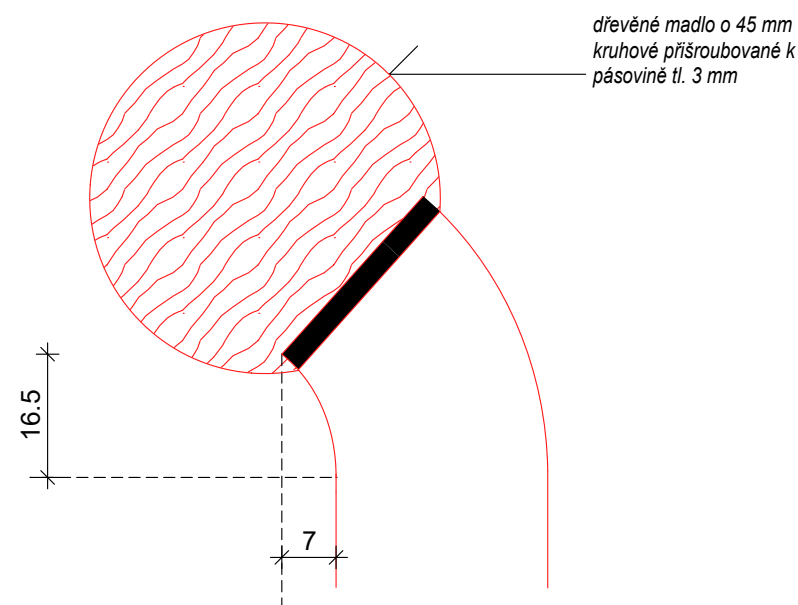

Zn01.06 nástěnné madlo

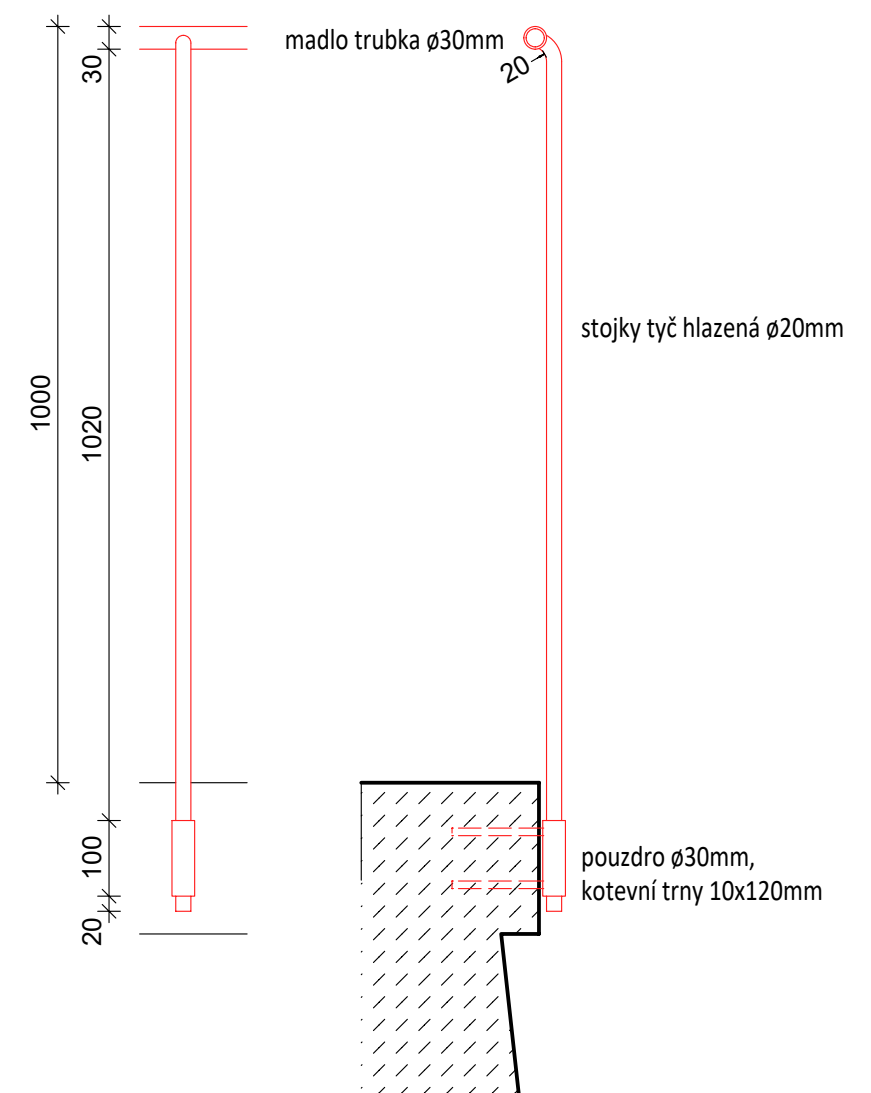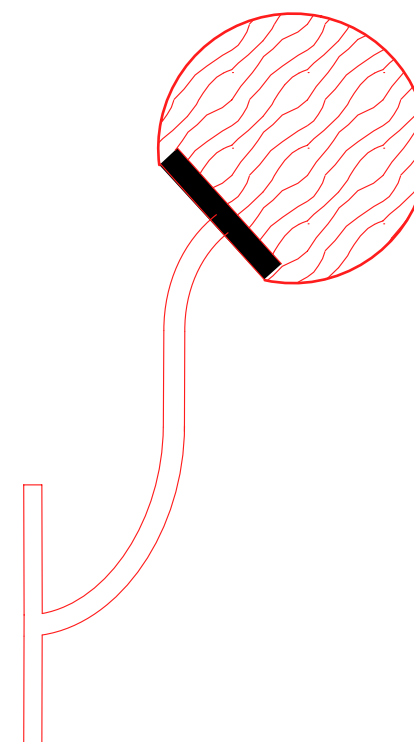


Zn01.04 venkovní zábradlí


Projekt je podkladem pro výrobní dokumentaci dodavatele stavby, která bude před realizací předkládána autorskému doзору k protokolárnímu odsouhlasení. Všechny projektem navrhované tvary, materiály i povrchové úpravy budou před realizací dodavatelem vzorkovány k protokolárnímu odsouhlasení autorským dozorem. Teprve poté je možné zahájit realizaci.

ZMĚNA 07.2019


TRANSAT ARCHITEKTI Obnova areálu Vodoléčebného ústavu v Luhačovicích SO-01 Vodoléčebný ústav Zábradlí (Zn01.04, 06) - detaily stupeň: dokumentace pro provedení stavby a výběr dodavatele investor: Lázně Luhačovice a.s. zodpovědný projektant: Ing. Petr Všečka, autorizovaný architekt vypracovali: Ing. arch. K. Menšík, Ing. arch. S. Jagošová, Ing. P. Všečka, K. Všečka	D01.103 2019 M 1:10
---	---

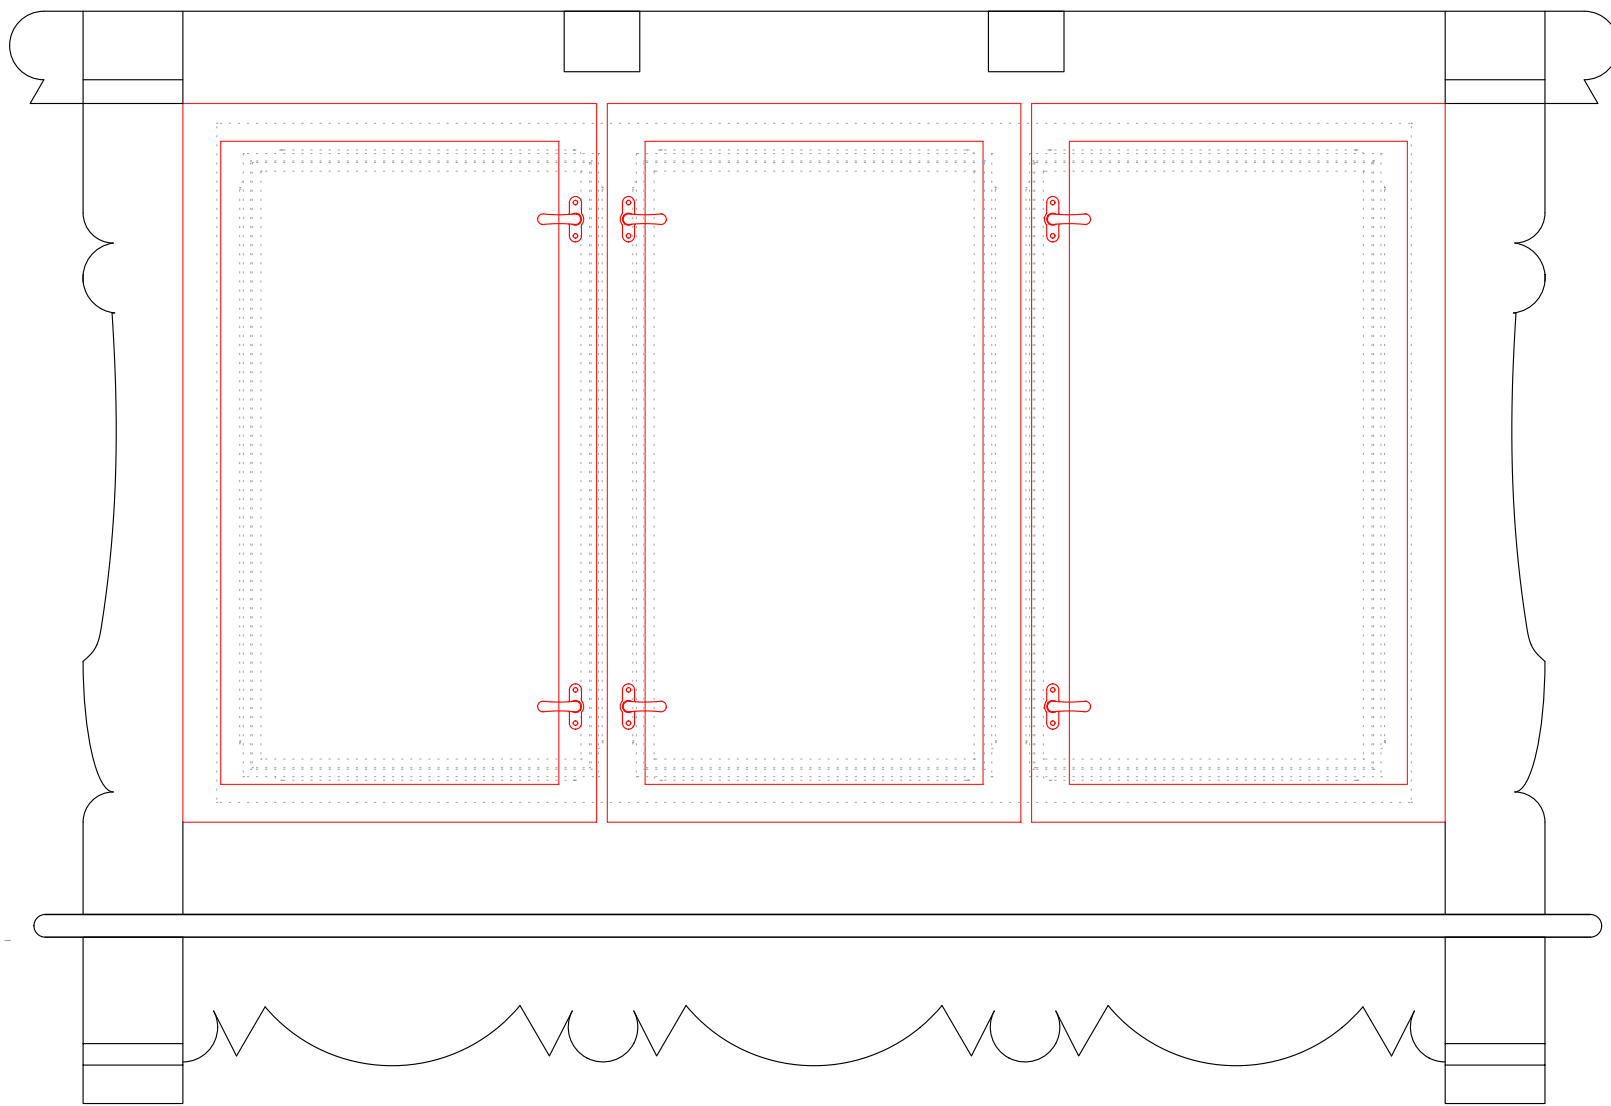

Pohled zevnitř

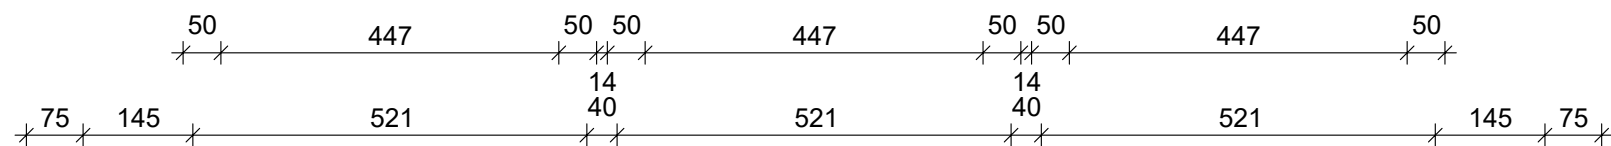

Půdorys okna - návrh

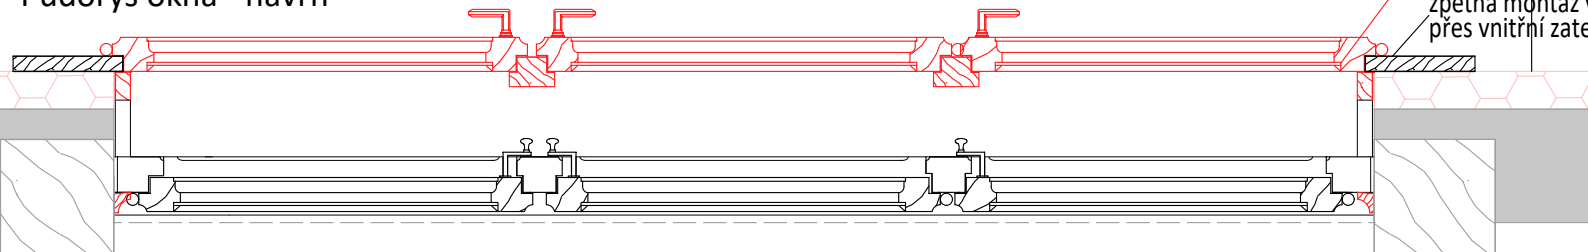


Exteriér

2084

nové vnitřního okno, doplnění kastlu o tloušťku zateplení

zpětná montáž vnitřních obložek přes vnitřní zateplení (součást restaurování R05)


Půdorys okna - stav

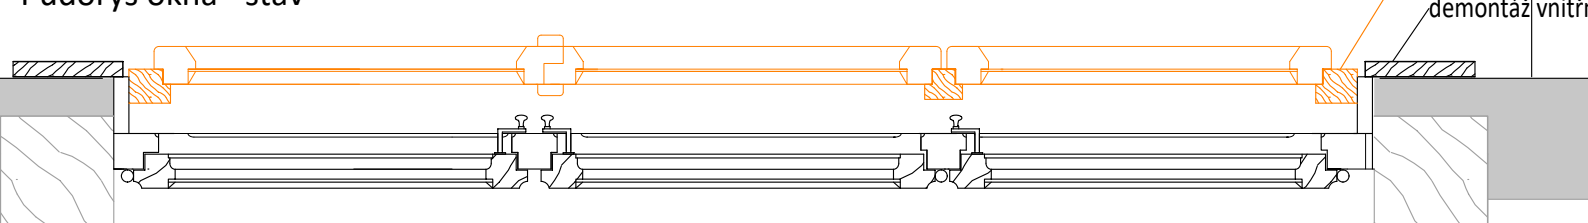

odstranění druhotného vnitřního okna vč. vloženého rámu

demontáž vnitřních obložek (součást restaurování R05)

Svislý řez

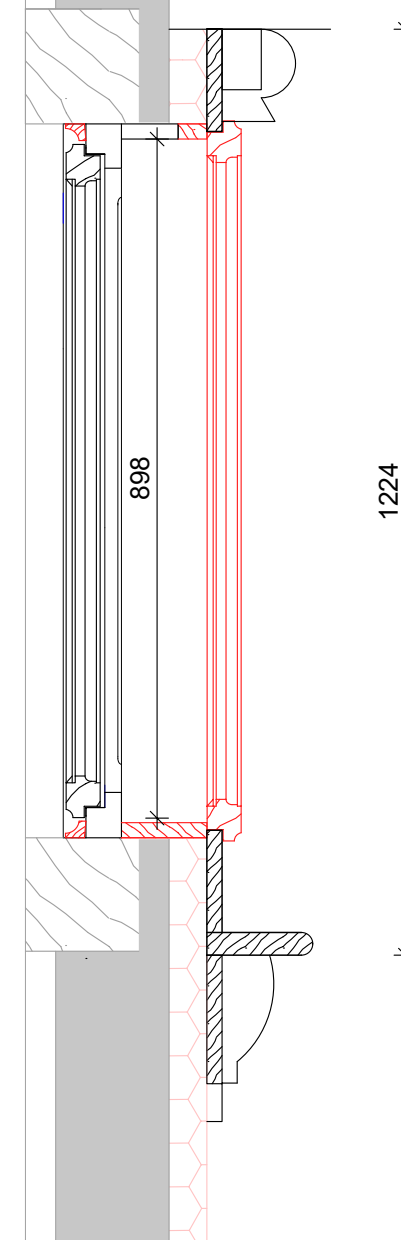

1224

TRANSAT
ARCHITEKTI
Obnova areálu Vodoléčebného
ústavu v Luhačovicích
SO-01 Vodoléčebný ústav
Detail okna (Tp01.26)



D01.104

XII.2019


M 1:10

stupeň: dokumentace pro provedení stavby a výběr dodavatele
investor: Lázně Luhačovice a.s.
zodpovědný projektant: Ing. Petr Všečka, autorizovaný architekt
vypracovali: Ing. arch. K. Menšík, Ing. arch. S. Jagošová, Ing. P. Všečka, K. Všečka


REVIZE 01.2020

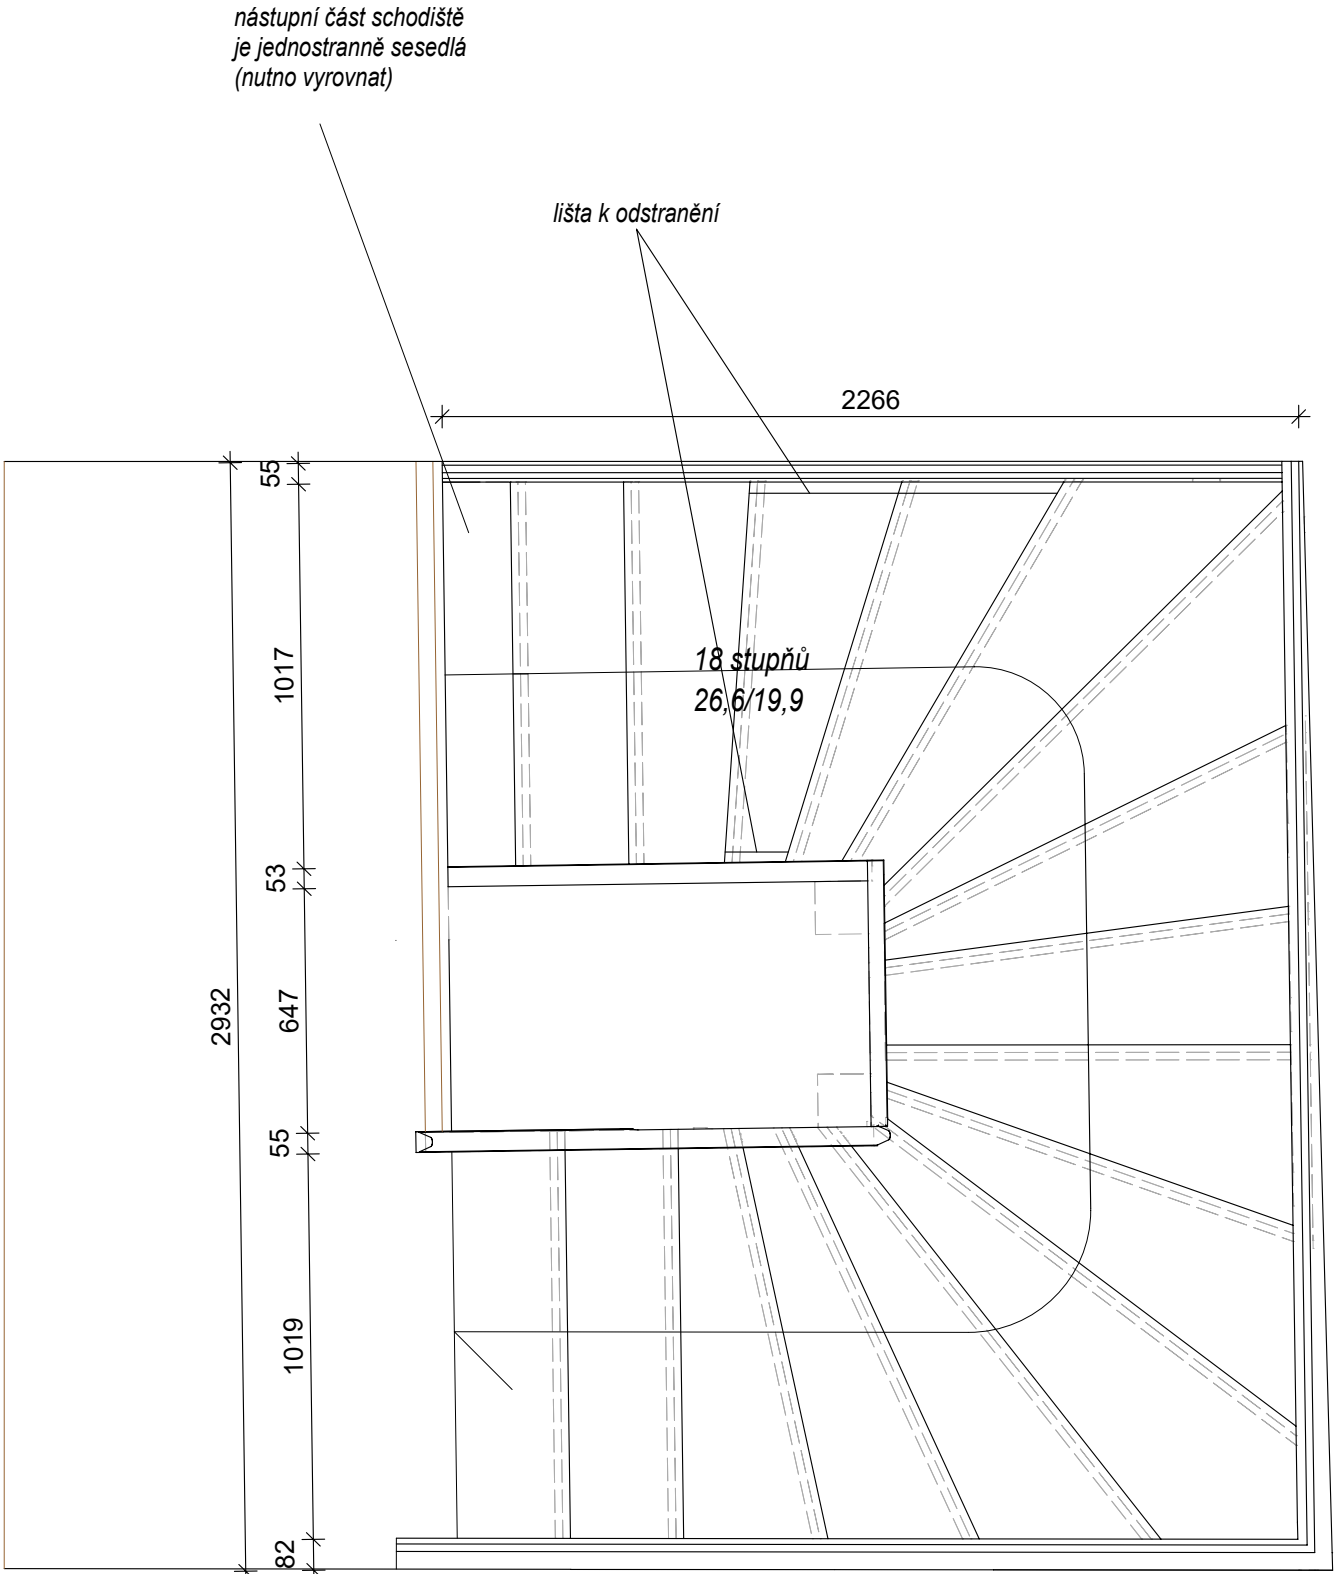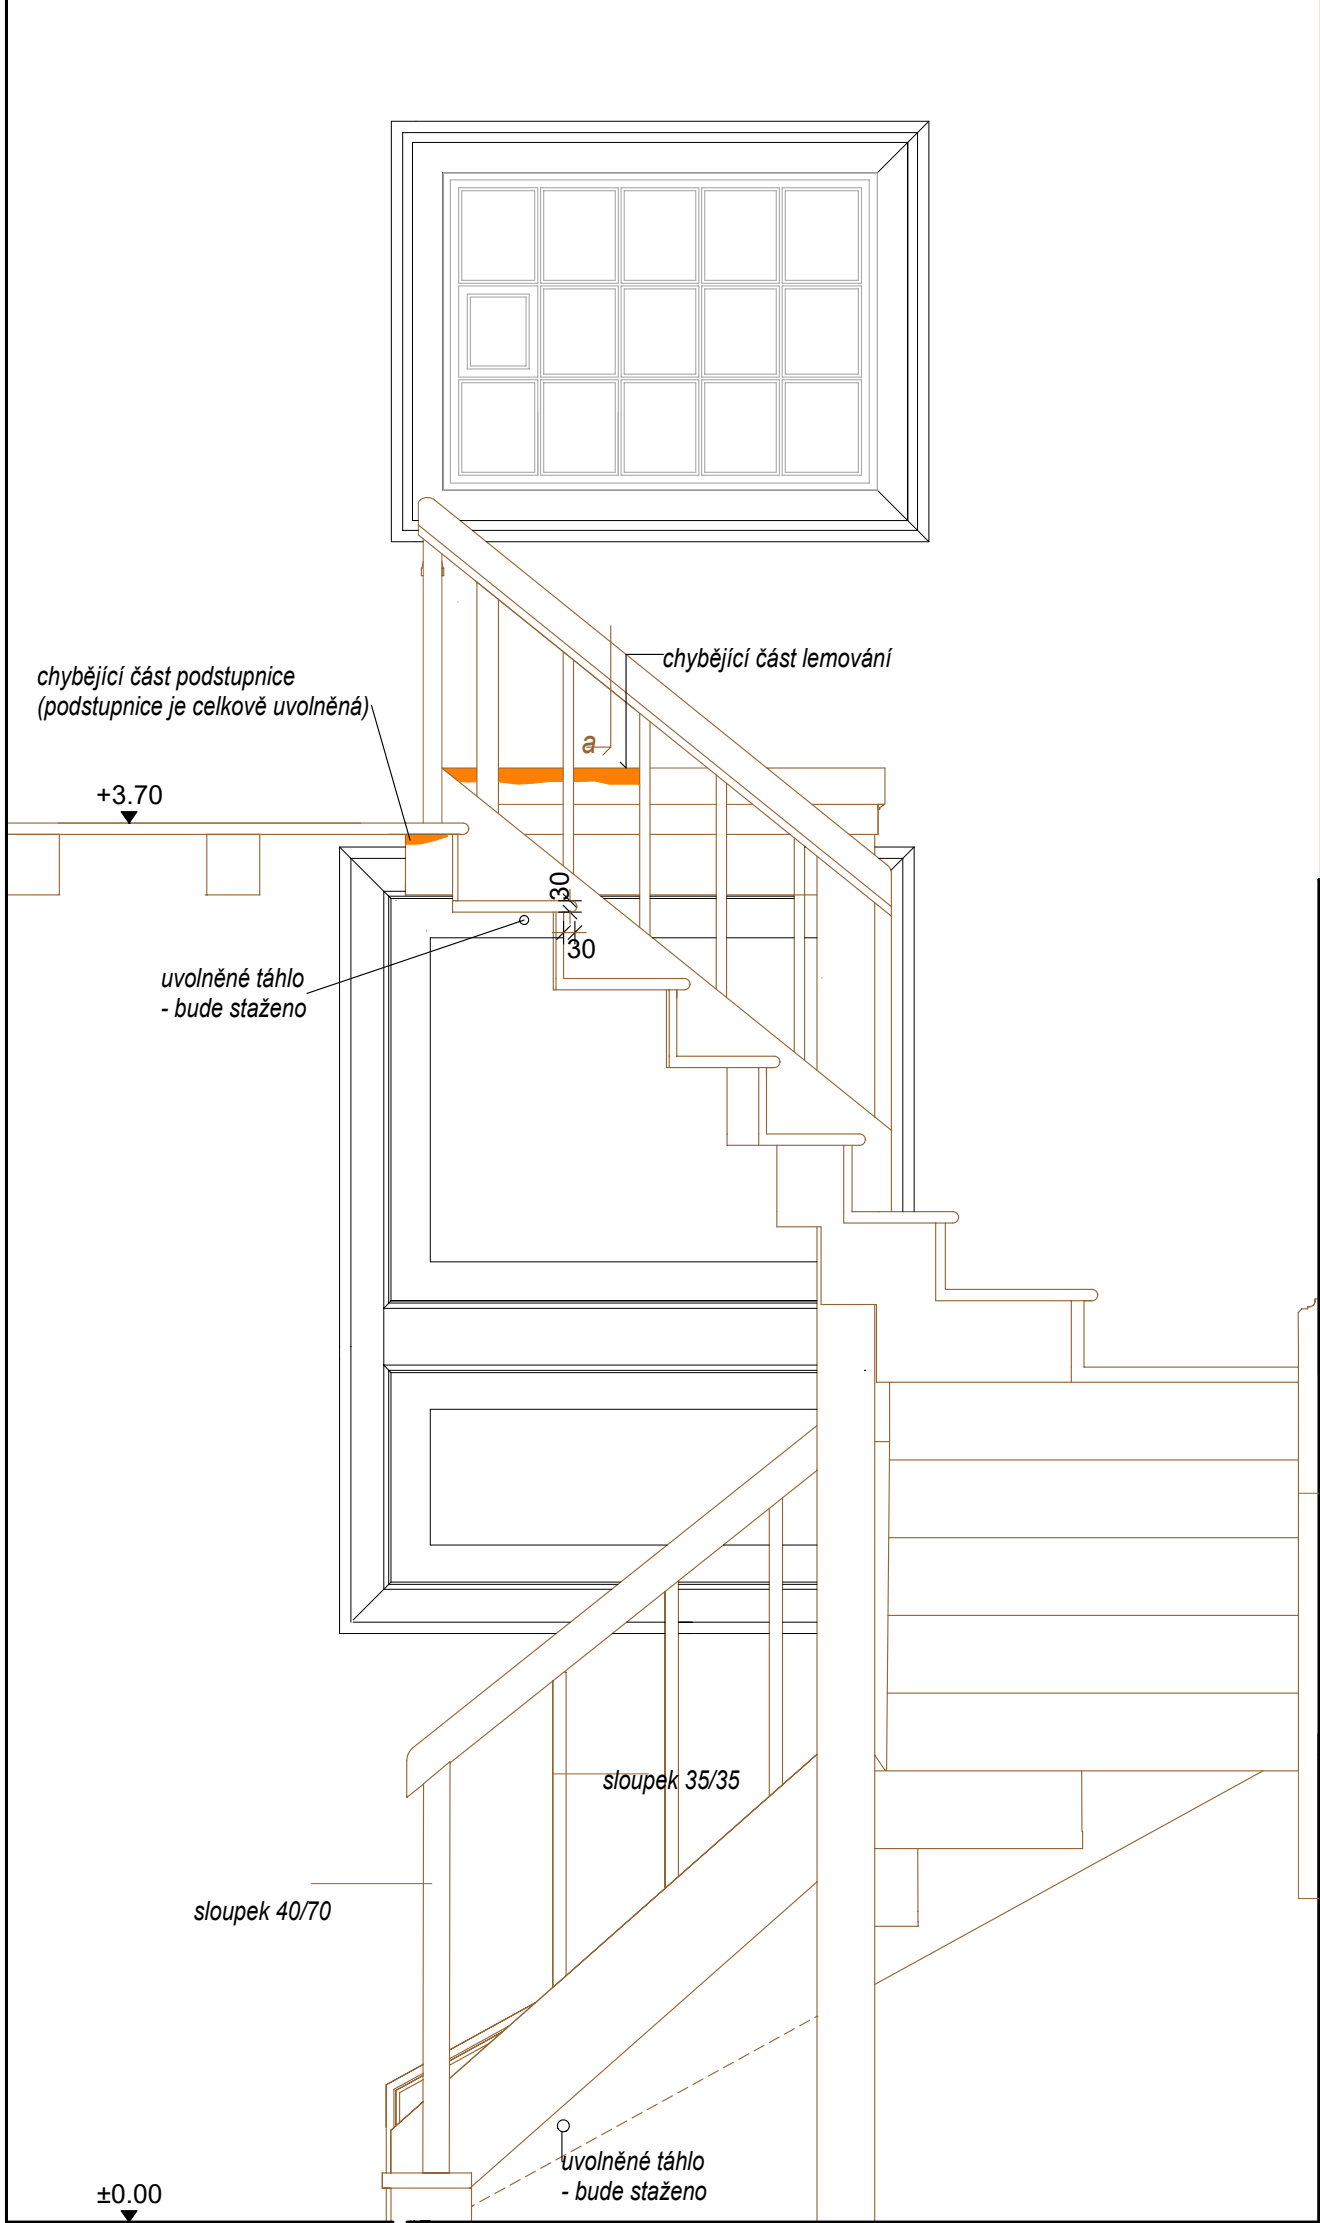

detail schodnice u zdi 1:1

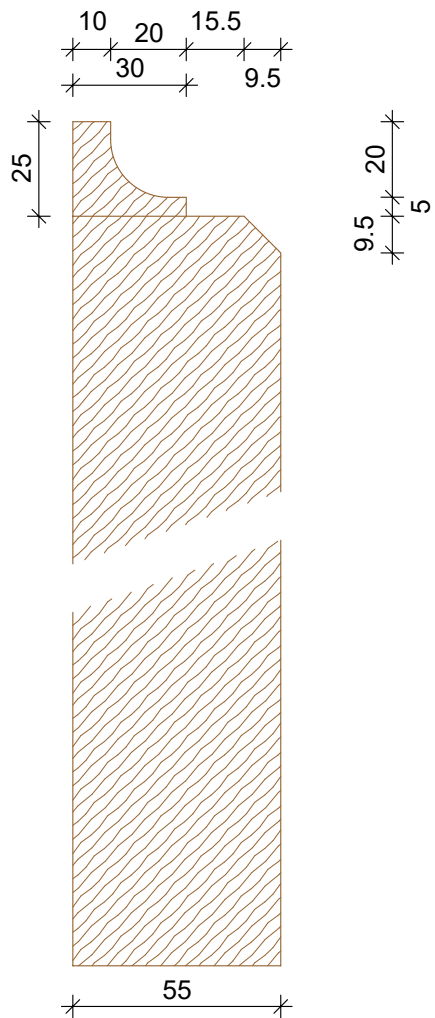

řez madlem a 1:1

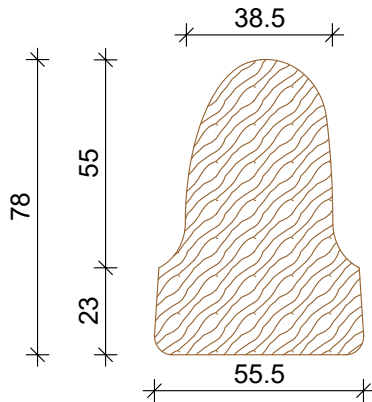

REVIZE 01.2020



Obnova areálu Vodoláčebného

ústavu v Luhačovicích

SO-01 Vodoláčebný ústav

Schodiště (Tp01.89) v místn. č. 01.105M 1:20

stupeň: dokumentace pro provedení stavby a výběr dodavatele

investor: Lázně Luhačovice a.s.

zodpovědný projektant: Ing. Petr Všečka, autorizovaný architekt

vypracovali: Ing. arch. K. Menšík, Ing. arch. S. Jagošová, Ing. P. Všečka, K. Všečka

D01.105

XII.2019