


SITUACE 1:500

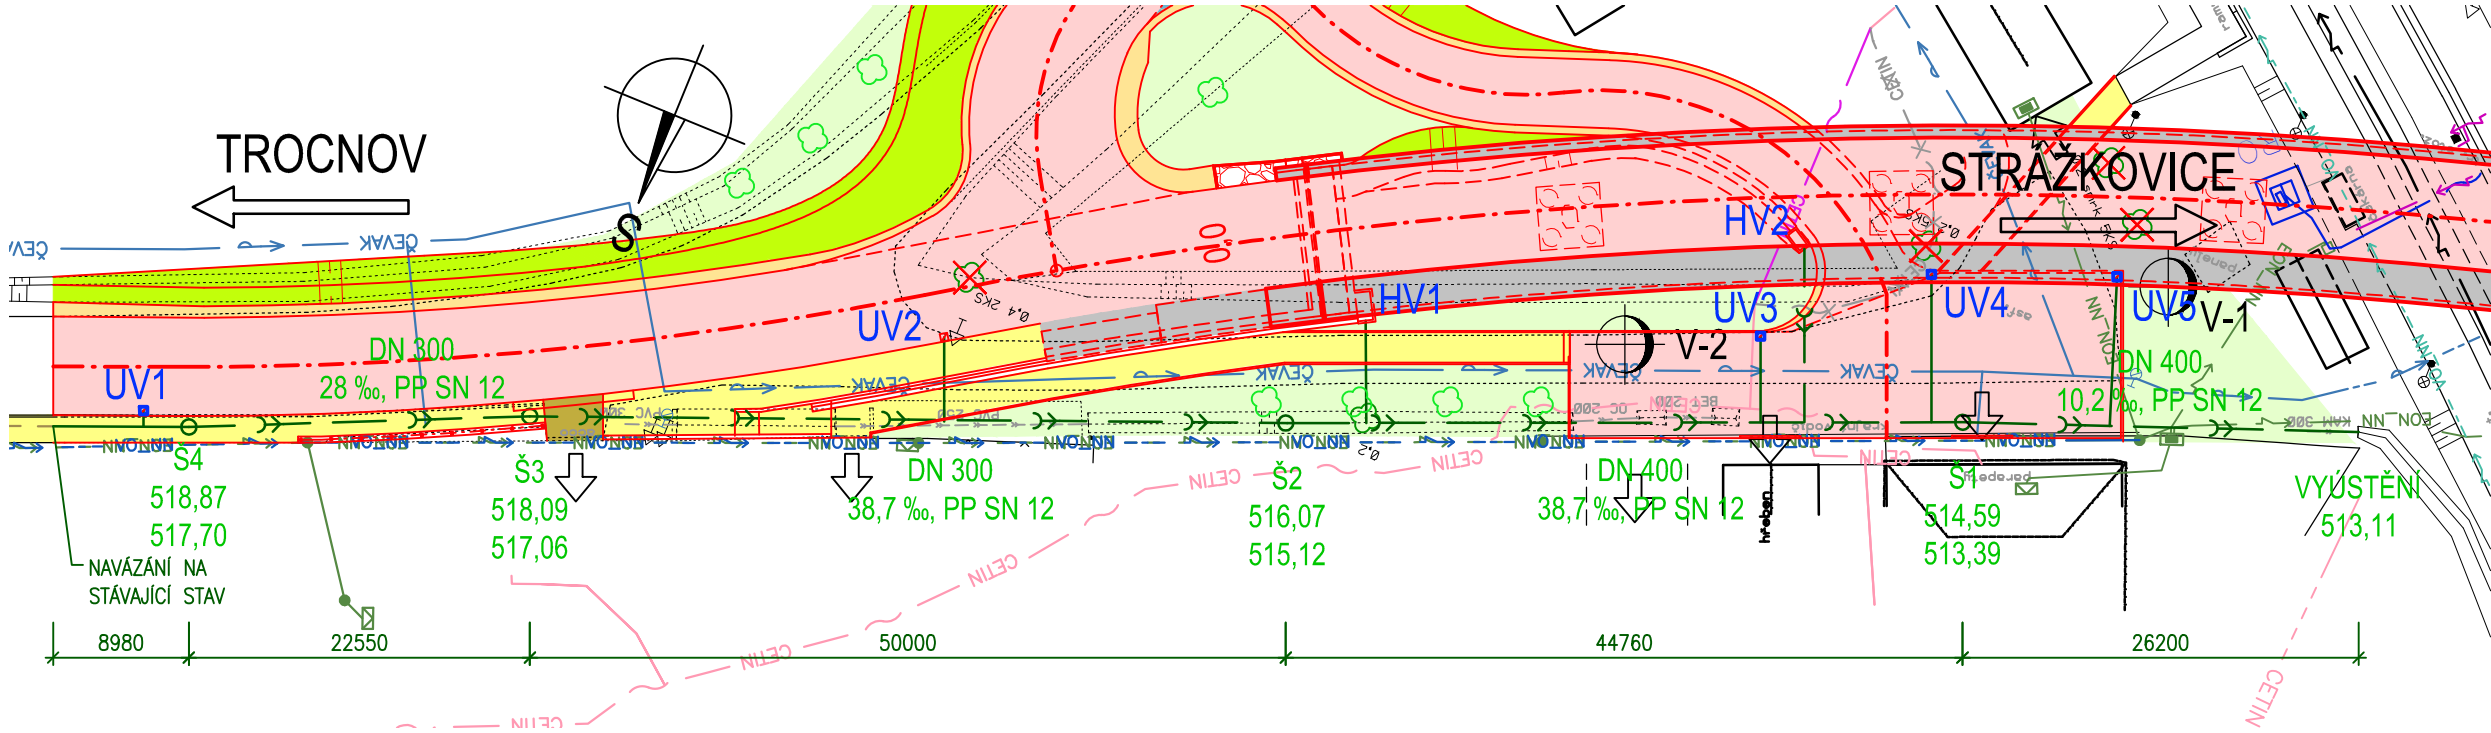

LEGENDA INŽENÝRSKÝCH SÍTÍ

- CETIN — SDĚLOVACÍ VEDENÍ, PODZEMNÍ – CETIN
- CETIN — PŘEMÍSTĚNÍ SDĚLOVACÍHO VEDENÍ – CETIN
- — SDĚLOVACÍ VEDENÍ – ČD TELEMATIKA
- EON_NN — NÍZKÉ NAPĚTÍ, PODZEMNÍ – E.ON
- EON_NN — NÍZKÉ NAPĚTÍ, NADZEMNÍ – E.ON
- — NÍZKÉ NAPĚTÍ, PODZEMNÍ – SŽDC
- VODOVOD – ČEVAK
- VODOVOD – OBEC STRAŽKOVICE
- KANALIZACE DEŠŤOVÁ – MĚSTO BOROVDVANY
- PRODLOUŽENÁ KANALIZACE DEŠŤOVÁ
- VO_NN — VEŘEJNÉ OSVĚTLENÍ – MĚSTO BOROVDVANY
- VO_NN — VEŘEJNÉ OSVĚTLENÍ – SŽDC

AKCE: Přeložka silnice II/155 a most ev.č. 155-004 v obci Trocnov

OBJEDNATEL DOKUMENTACE:
SPRÁVA A ÚDRŽBA SILNIC
JIHOČESKÉHO KRAJE
PŘÍSPĚVKOVÁ ORGANIZACE
Nemanická 2133/10
370 10 České Budějovice



ZHOTOVITEL DOKUMENTACE:

Hlavní inženýr projektu:
Ing. Martin Řehulka


PRIS
PROJEKČNÍ KANCELÁŘ PRIS spol. s r. o.
OSO VÁ 20, 625 00 BRNO

C
SO 301

SOUŘADNICOVÝ SYSTÉM : S-JTSK
VÝŠKOVÝ SYSTÉM : Bpv

Řehulka

DSP+ZDS/PDPS

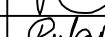VEDOUCÍ PROJEKTANT		Ing. Martin ŘEHULKA				 PRIS	
ZODPOVĚDNÝ PROJEKTANT		Ing. Adam RUSSNÁK				PROJEKČNÍ KANCELÁŘ PRIS spol. s r. o.	
VYPRACOVAL		Ing. Adam RUSSNÁK				OSO VÁ 20, 625 00 BRNO	
KONTROLOVAL		Ing. Jiří ŠRUBAŘ					
KRAJ	JIHOČESKÝ KRAJ	INVESTOR	SÚS JčK, Nemanická 2133/10, 370 01 České Budějovice			DATUM	11/2018
NÁZE V AKCE Přeložka silnice II/155 a most ev.č. 155-004 v obci Trocnov SO 301 - Dešťová kanalizace						FORMÁT	3 A4
						MĚŘITKO	1:500
						ÚČEL	DSP+ZDS/PDPS
						ČÍS. ZAKÁZKY	17061
						ARCHIVNÍ ČÍS.	301_02_SIT.dwg
NÁZE V OBJEKTU						ČÍS. SOUPRAVY	PŘÍLOHA
NÁZE V PŘÍLOHY							2
SITUACE							