


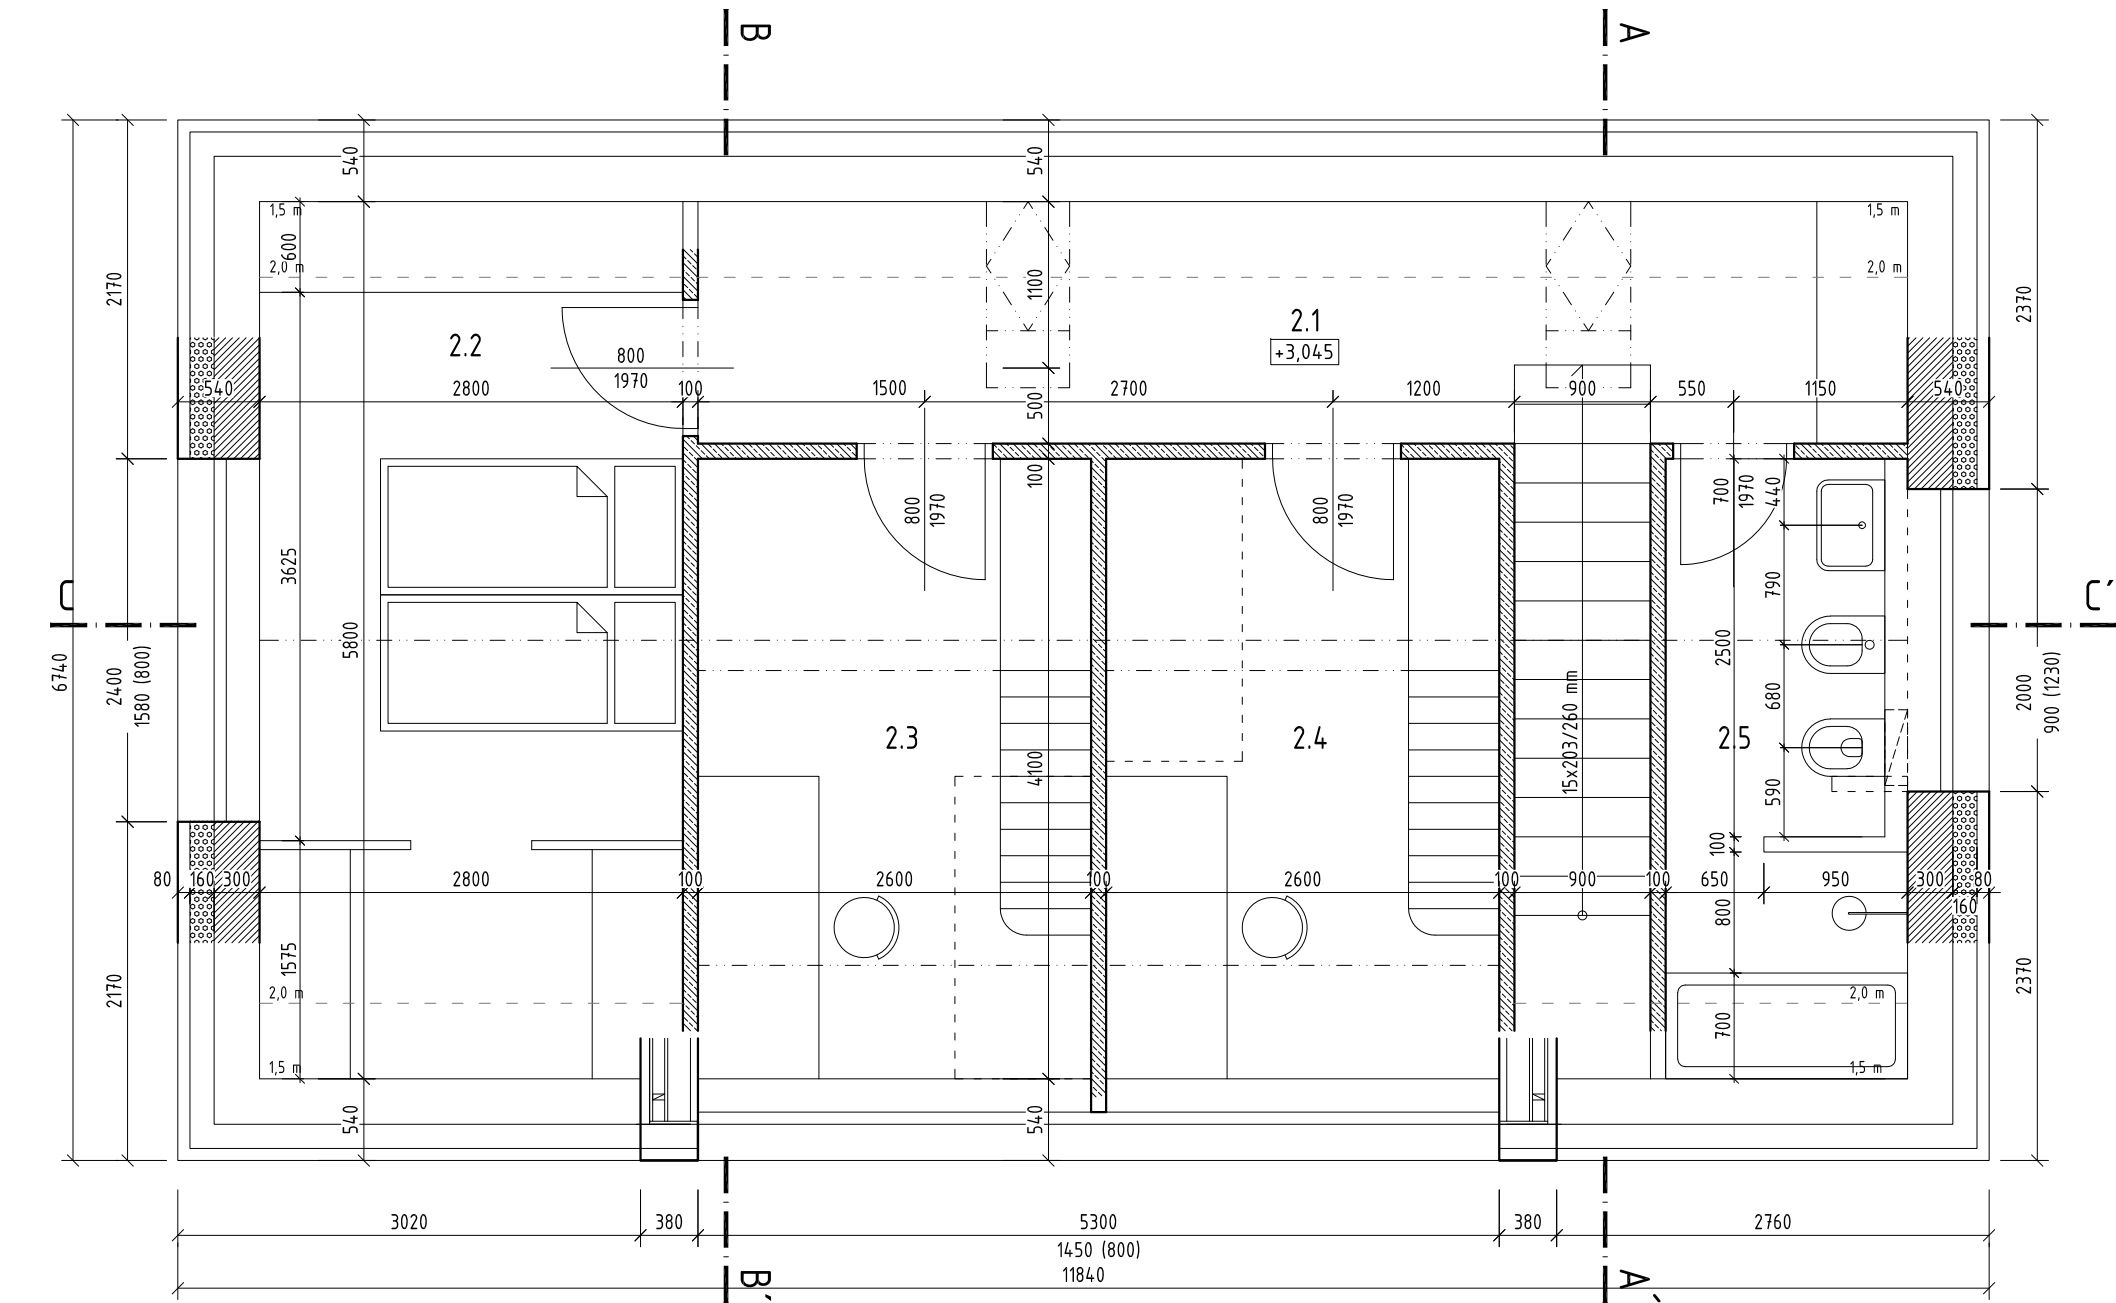

| TABULKA MÍSTNOSTÍ |                    |       |                    |                                     |                                           |
|-------------------|--------------------|-------|--------------------|-------------------------------------|-------------------------------------------|
| OZN               | NÁZEV              | m²    | PODLAHA            | STĚNY                               | STROP                                     |
| 2.1               | Schodiště + chodba | 15.57 | masivní dřev. podl | omítka + malířský nátěr             | SDK RB podhled + mal. nátěr               |
| 2.2               | Pokoj + šatna      | 16.24 | marmoleum          | omítka + malířský nátěr             | SDK RB podhled + mal. nátěr               |
| 2.3               | Pokoj              | 10.66 | marmoleum          | omítka + malířský nátěr             | SDK RB podhled + mal. nátěr               |
| 2.4               | Pokoj              | 10.66 | marmoleum          | omítka + malířský nátěr             | SDK RBI podhled + mal. nátěr              |
| 2.5               | Koupelna + WC      | 6.10  | keramická dlažba   | keramický obklad (v.o. 1,500-2,300) | SDK RBI podhled (sv. výška 1,500 - 2,300) |

## LEGENDA MATERIÁLŮ

- NOSNÉ KERAMICKÉ ZDIVO  
tl. 300 mm
- NOSNÉ KERAMICKÉ ZDIVO  
tl. 300 mm
- NENOSNÉ BETONOVÉ ZDIVO  
příčkovky YTONG tl. 100, 50 mm
- BETONOVÉ TVÁRNICE ZTRACENÉHO BEDNĚNÍ  
tl. 250 mm
- ŽELEZOBETON příp. jinak vyztužený beton
- BETONOVÁ MAZANINA  
vyztuženo KARI sítí
- BETON PROSTÝ
- TEPELNÁ IZOLACE  
minerální vlna/ EPS/ XPS
- SDK PŘEDSTĚNY A PODHLEDY  
RB a RBi (koupelny), tl. 87.5 mm
- ROSTLÝ TERÉN
- HUTNĚNÝ ŠTĚRKOPÍSKOVÝ PODSYP
- KAMENIVO  
kačírek
- ocelové prvky (IPE, HEB)
- dřevěné prvky krovu

vyprocováł: Ing. Vít Spálenský

zodpovědný projektant: Ing. arch. Tomáš Stránský

okce:

Rekreační objekt A - REKREAČNÍ SOUBOR VINICE

místo: p.p.č. 10995/2 v k.ú. Plzeň [721981] ul. Pod Vinicemi, Plzeň - Severní Předměstí

stavebník: Spálenský Přemysl Ing., Na Roudné 445/16, 30100 Plzeň  
Spálenský Vít Ing., Na Roudné 445/16, 30100 Plzeň

stupoř: Dokumentace pro dodatečné povolení stavby

čísť: D.1 Architektonicko-stavební řešení  
datum: 1.2021

vykres: Půdorys podkroví  
měřtko: 1:50

číslo: D.1.4  
popis: