


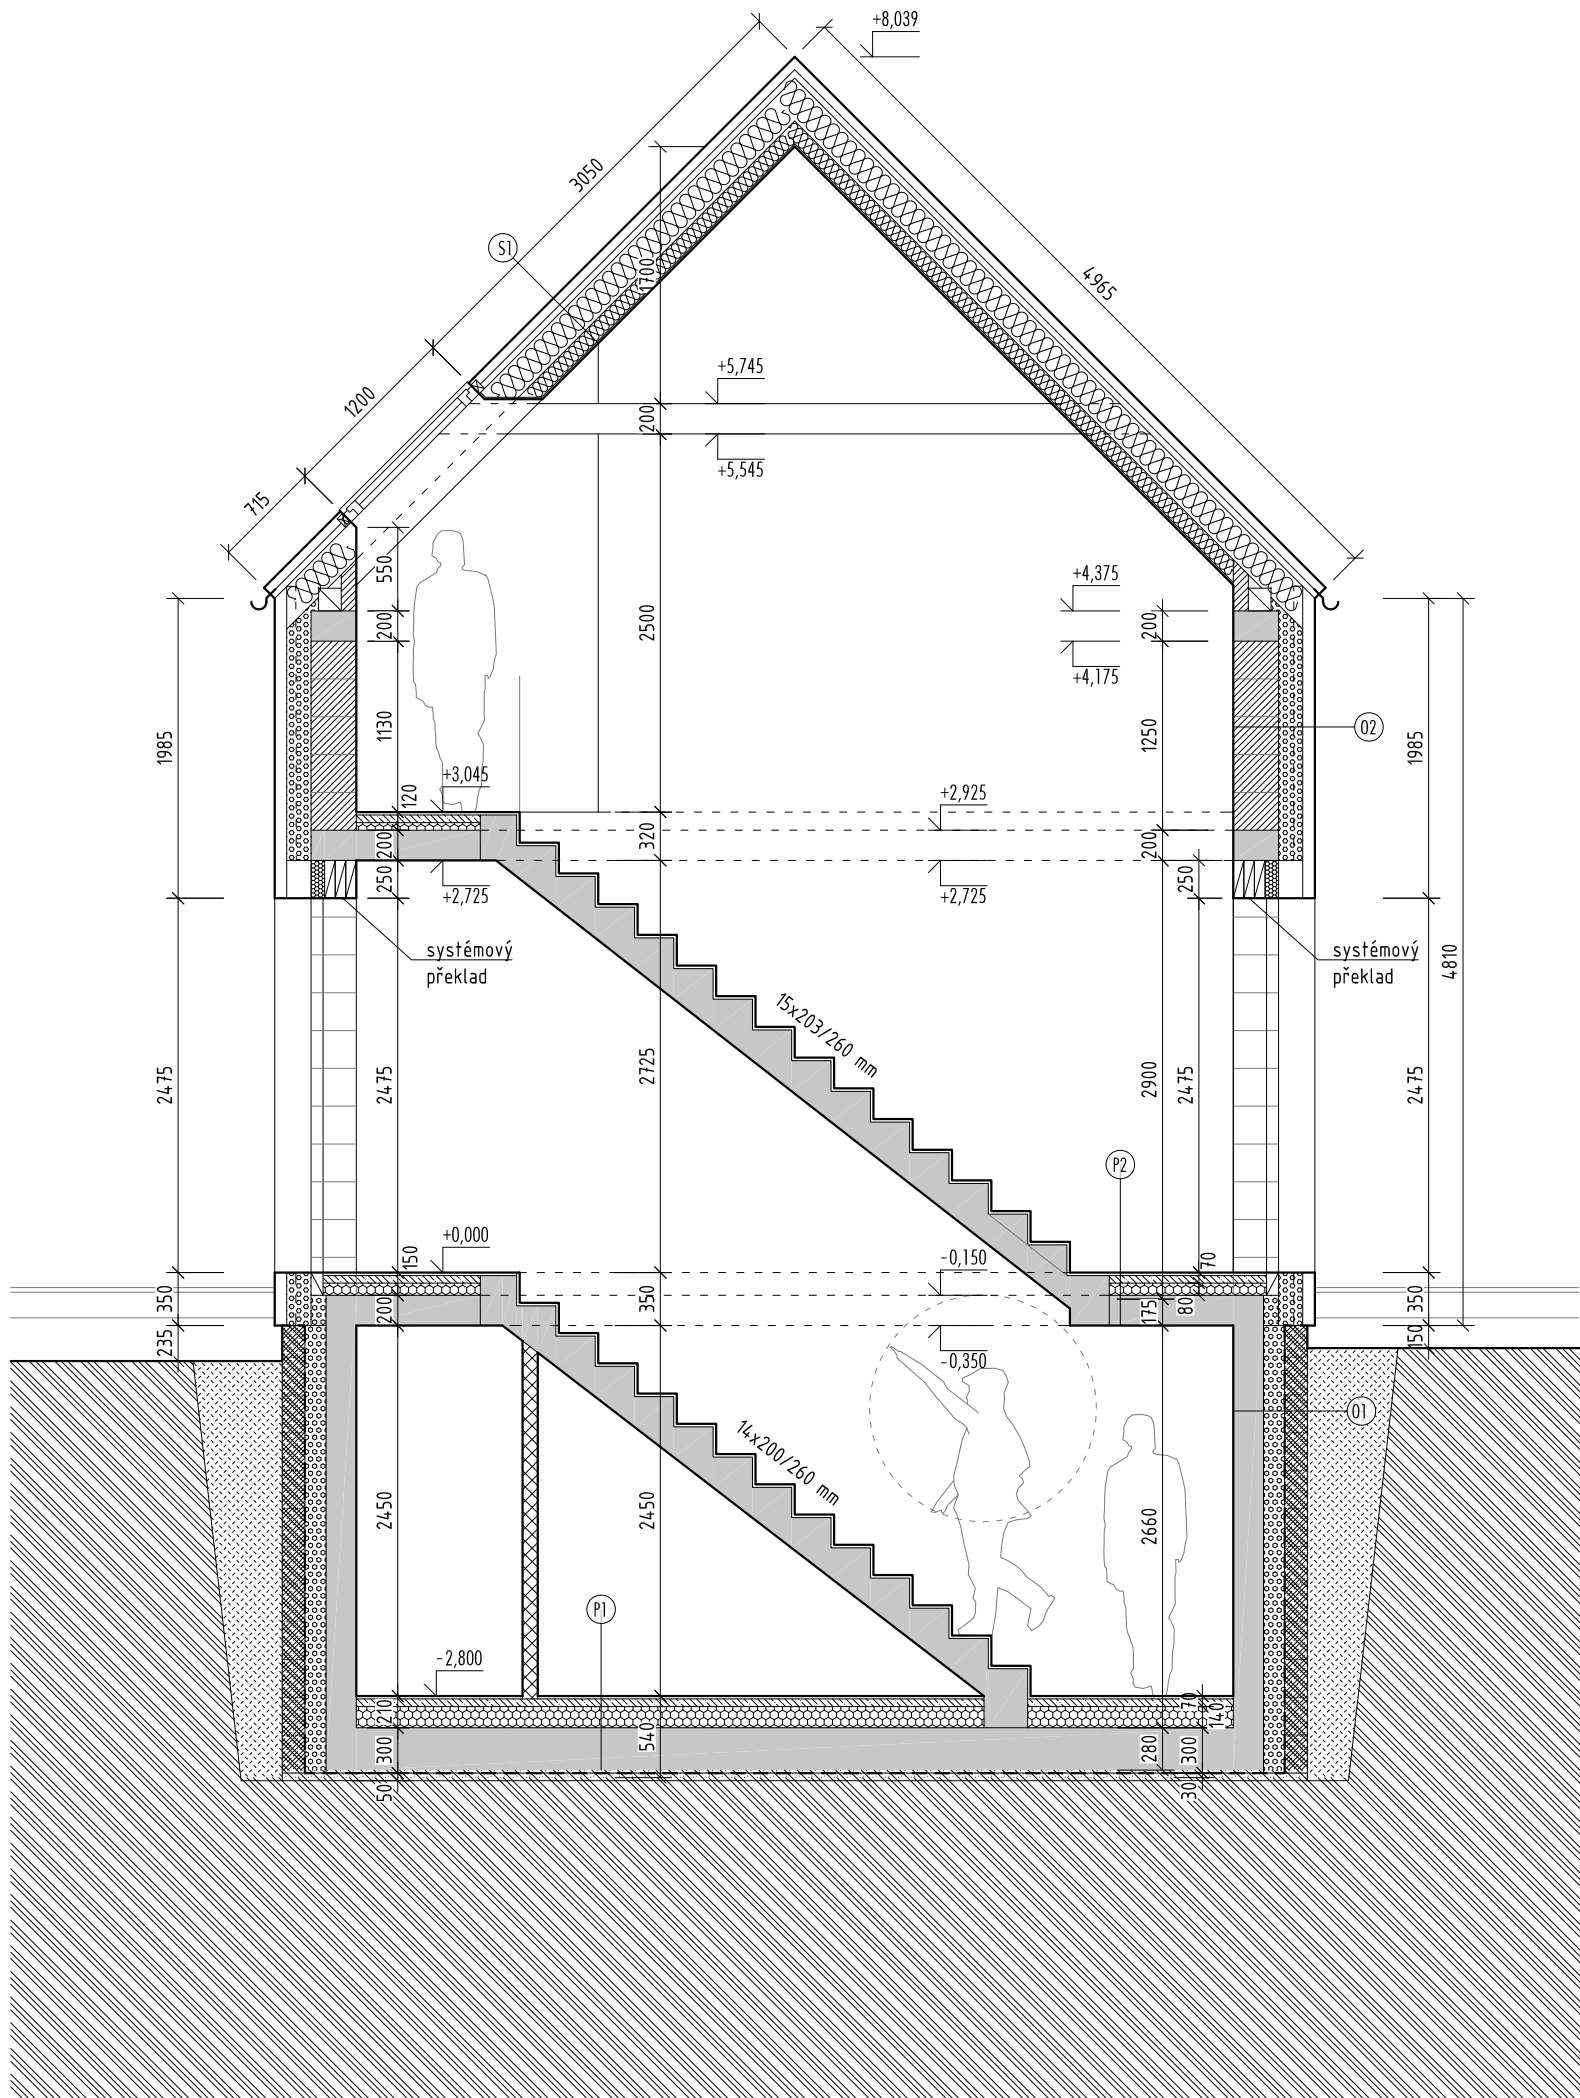

LEGENDA MATERIÁLŮ

	NOSNÉ KERAMICKÉ ZDIVO tl. 300 mm
	NOSNÉ KERAMICKÉ ZDIVO tl. 300 mm
	NENOSNÉ BETONOVÉ ZDIVO příčkovky YTONG tl. 100, 50 mm
	BETONOVÉ TVÁRNICE ZTRACENÉHO BEDNĚNÍ tl. 250 mm
	ŽELEZOBETON příp. jinak vyztužený beton
	BETONOVÁ MAZANINA vyztuženo KARI sítí
	BETON PROSTÝ
	TEPELNÁ IZOLACE minerální vlna/ EPS/ XPS
	SDK PŘEDSTĚNY A PODHLEDY RB a RBi (koupelny), tl. 87.5 mm
	ROSTLÝ TERÉN
	HUTNĚNÝ ŠTĚRKOPÍSKOVÝ PODSYP
	KAMENIVO kačírek
	ocelové prvky (IPE, HEB)

vypracoval: Ing. Vít Spálenský

zodpovědný projektant: Ing. arch. Tomáš Stránský

akce:

Rekreační objekt A - REKREAČNÍ SOUBOR VINICE

místo: p.p.č. 10995/2 v k.ú. Plzeň [721981] ul. Pod Vinicemi,
Plzeň - Severní Předměstí

stavebník: Spálenský Přemysl Ing., Na Roudné 445/16, 30100 Plzeň
Spálenský Vít Ing., Na Roudné 445/16, 30100 Plzeň

stupeň: Dokumentace pro dodatečné povolení stavby

číslo: D.1 Architektonicko-stavební řešení datum: 1.2021

vykres: Řez A-A' měřítko: 1:50

číslo: D.1.7 pořadí:

