


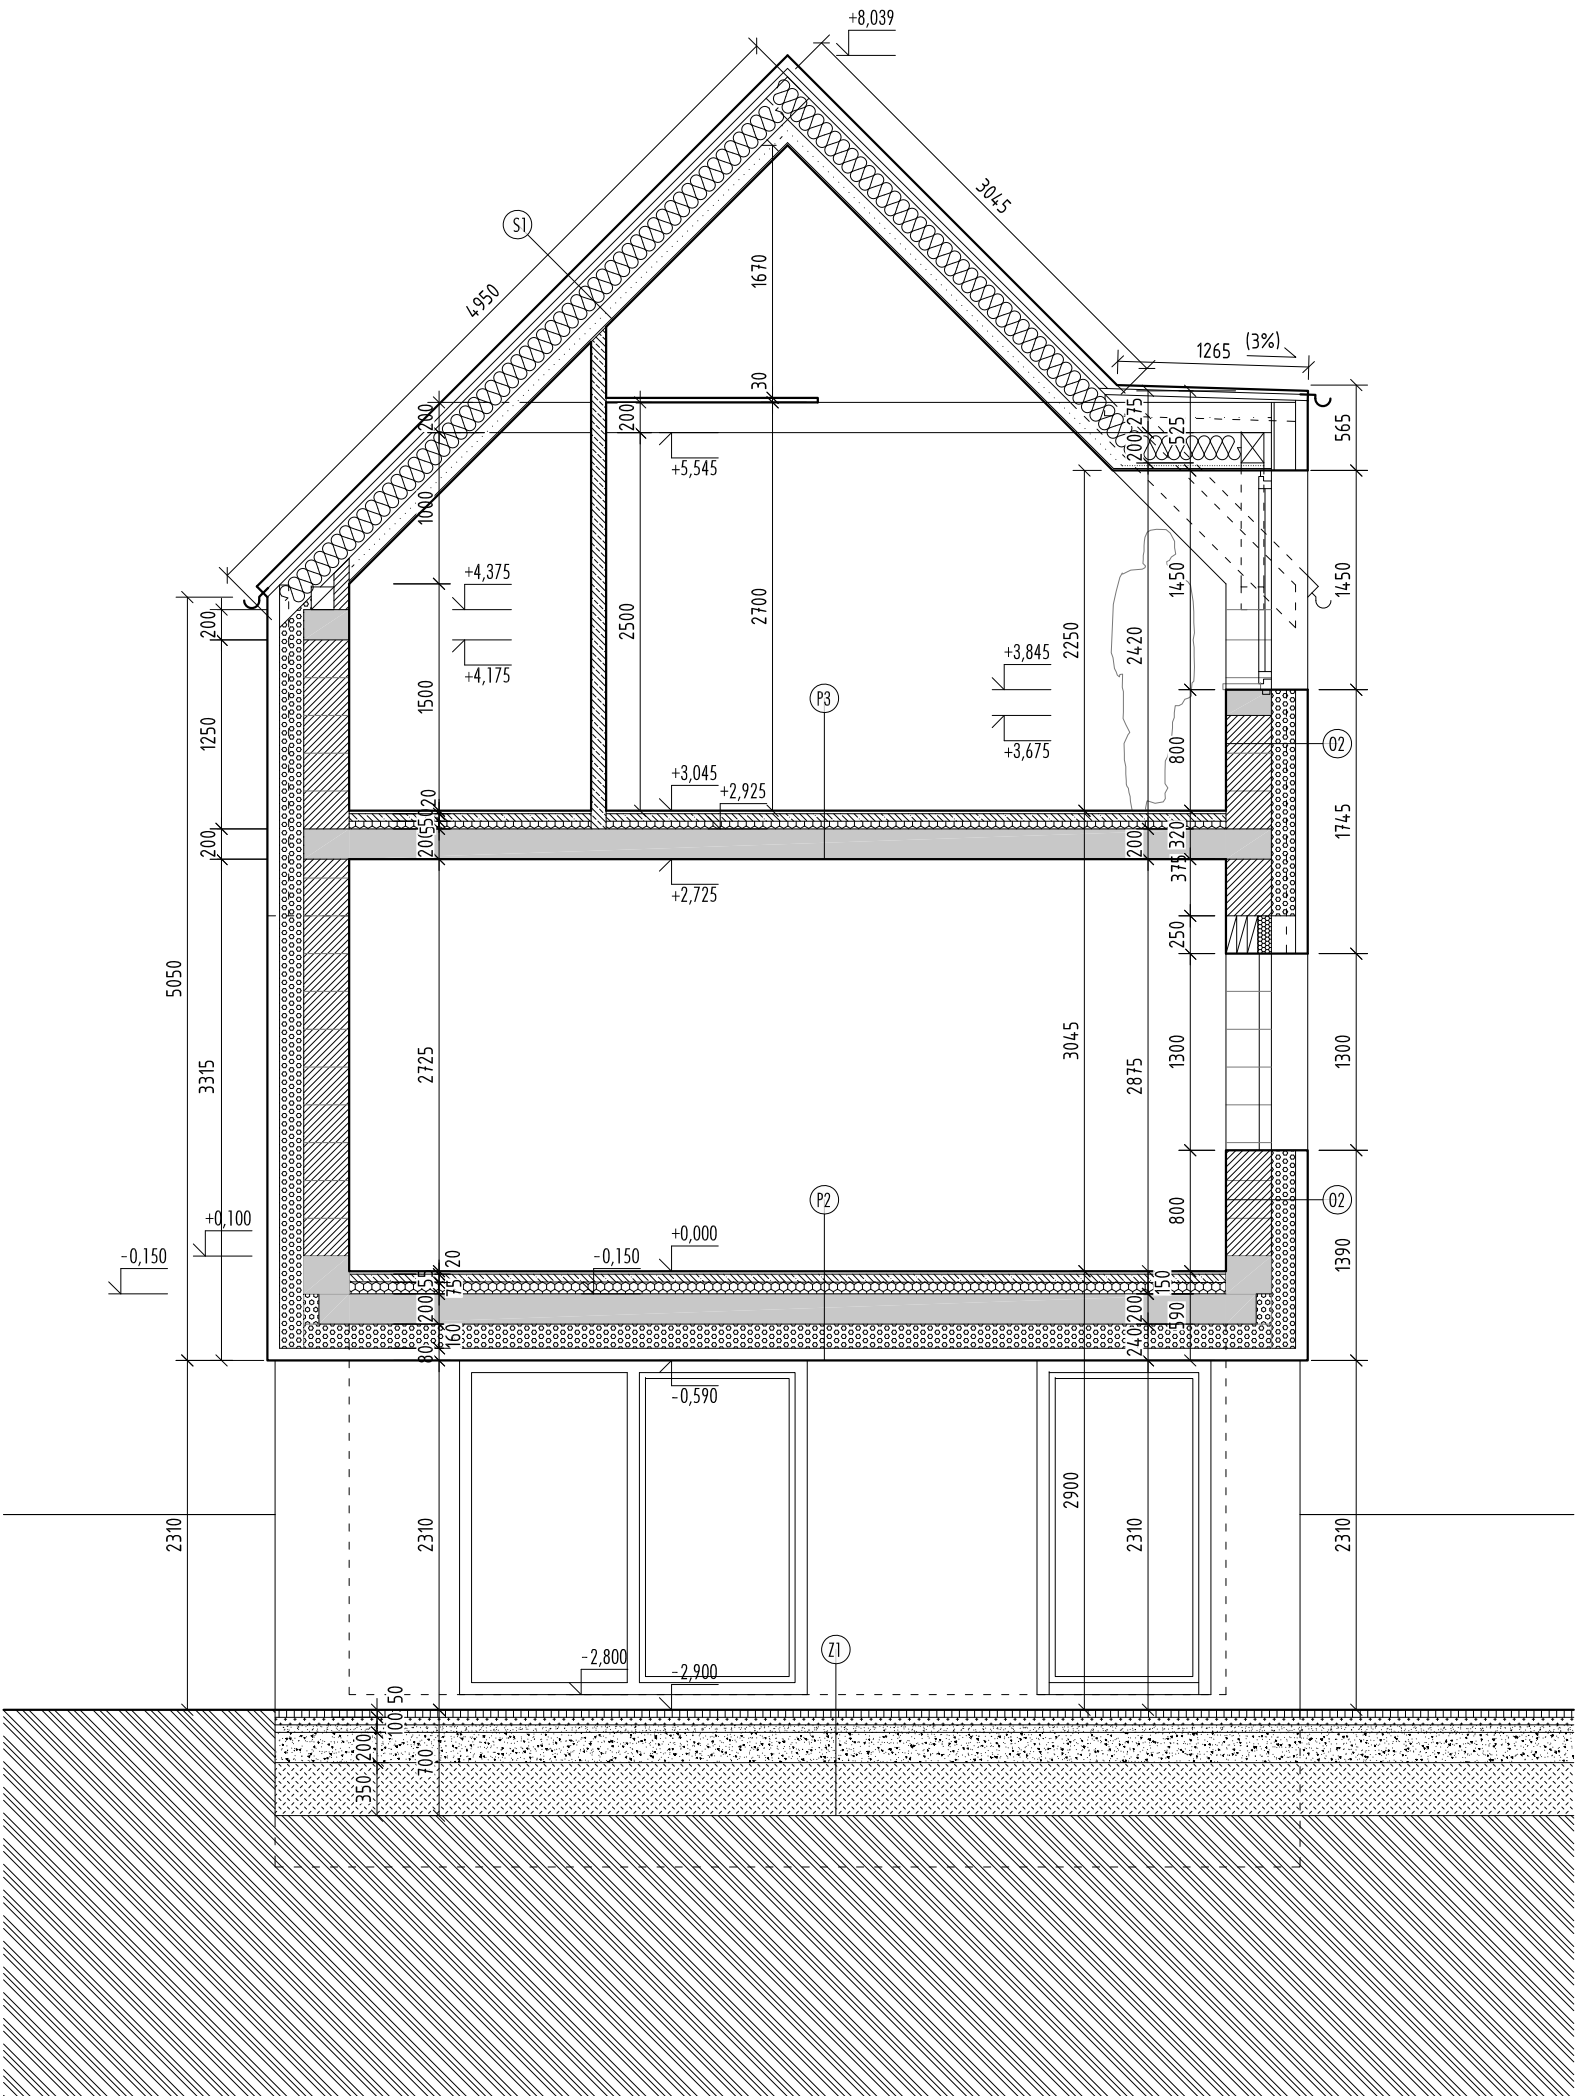

## LEGENDA MATERIÁLŮ

- NOSNÉ KERAMICKÉ ZDIVO  
tl. 300 mm
- NOSNÉ KERAMICKÉ ZDIVO  
tl. 300 mm
- NENOSNÉ BETONOVÉ ZDIVO  
příčkovky YTONG tl. 100, 50 mm
- BETONOVÉ TVÁRNICE ZTRACENÉHO BEDNĚNÍ  
tl. 250 mm
- ŽELEZOBETON příp. jinak vyztužený beton
- BETONOVÁ MAZANINA  
vyztuženo KARI sítí
- BETON PROSTÝ
- TEPELNÁ IZOLACE  
minerální vlna/ EPS/ XPS
- SDK PŘEDSTĚNY A PODHLEDY  
RB a RBi (koupelny), tl. 87.5 mm
- ROSTLÝ TERÉN
- HUTNĚNÝ ŠTĚRKOPÍSKOVÝ PODSYP
- KAMENIVO  
kačírek
- ocelové prvky (IPE, HEB)

vyprocováł: Ing. Vít Spálenský

zodpovědný projektant: Ing. arch. Tomáš Stránský

akce:

Rekreační objekt A - REKREAČNÍ SOUBOR VINICE

místo: p.p.č. 10995/2 v k.ú. Plzeň [721981] ul. Pod Vinicemi,  
Plzeň - Severní Předměstí

stavebník: Spálenský Přemysl Ing., Na Roudné 445/16, 30100 Plzeň  
Spálenský Vít Ing., Na Roudné 445/16, 30100 Plzeň

stupni: Dokumentace pro dodatečné povolení stavby

čísł: D.1 Architektonicko-stavební řešení datum: 1.2021

vykres: Řez B-B' měřítko: 1:50

čísł: D.1.8 poř: 1

