


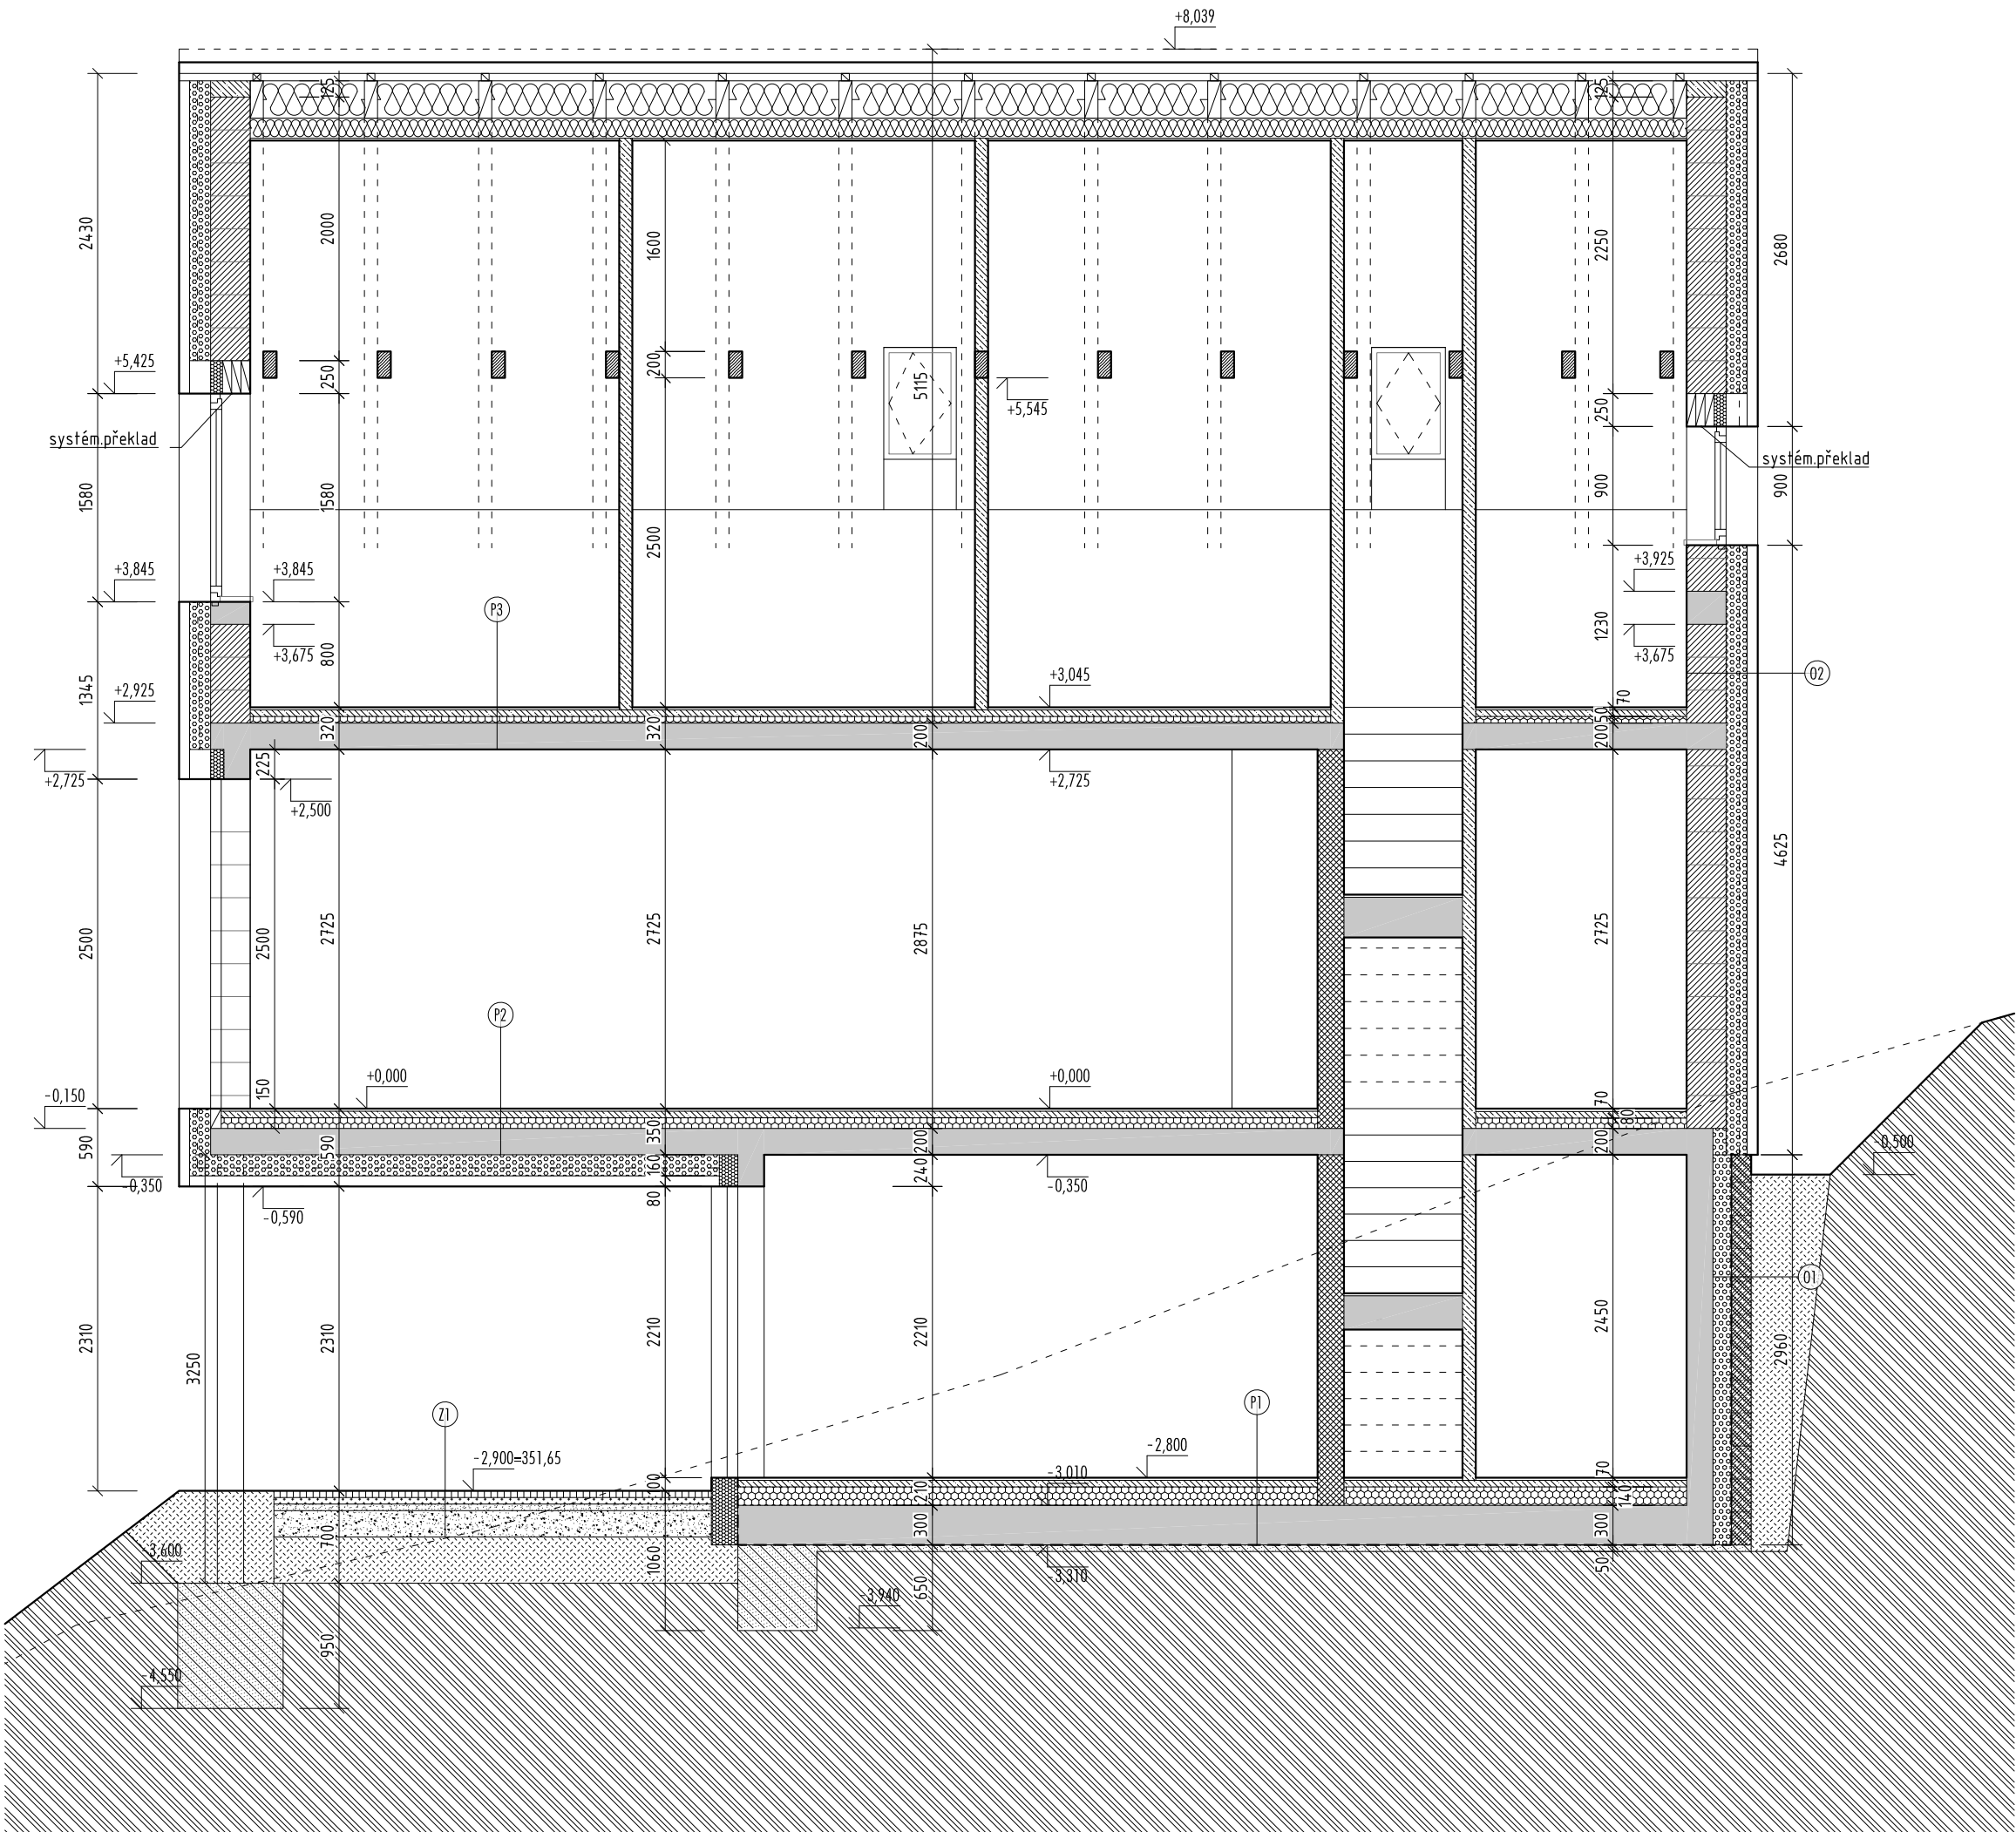

LEGENDA MATERIÁLŮ

- NOSNÉ KERAMICKÉ ZDIVO
tl. 300 mm
- NOSNÉ KERAMICKÉ ZDIVO
tl. 300 mm
- NENOSNÉ BETONOVÉ ZDIVO
příčkovky YTONG tl. 100, 50 mm
- BETONOVÉ TVÁRNICE ZTRACENÉHO BEDNĚNÍ
tl. 250 mm
- ŽELEZOBETON příp. jinak vyztužený beton
- BETONOVÁ MAZANINA
vyztuženo KARI sítí
- BETON PROSTÝ
- TEPELNÁ IZOLACE
minerální vlna/ EPS/ XPS
- SDK PŘEDSTĚNY A PODHLEDY
RB a RBi (koupelny), tl. 87,5 mm
- ROSTLÝ TERÉN
- HUTNĚNÝ ŠTĚRKOPÍSKOVÝ PODSYP
- KAMENIVO
kačírek
- ocelové prvky (IPE, HEB)

vypínavol: Ing. Vít Spálenský

zodpovádny
projektant: Ing. arch. Tomáš Stránský

okce:

Rekreační objekt A – REKREAČNÍ SOUBOR VINICE

místo: p.p.č. 10995/2 v k.ú. Plzeň [721981] ul. Pod Vinicemi,
Plzeň – Severní Předměstí

stavebník: Spálenský Přemysl Ing., Na Roudné 445/16, 30100 Plzeň
Spálenský Vít Ing., Na Roudné 445/16, 30100 Plzeň

stoper: Dokumentace pro dodatečné povolení stavby

čísť: D.1 Architektonicko-stavební řešení datum: 1.2021

výkres: Řez C-C měřítko: 1:50

čísť: D.1.9 pozet: