KOORDINAČNÍ SITUACE STAVBY - 2. ČÁST
měřítko 1 : 1000

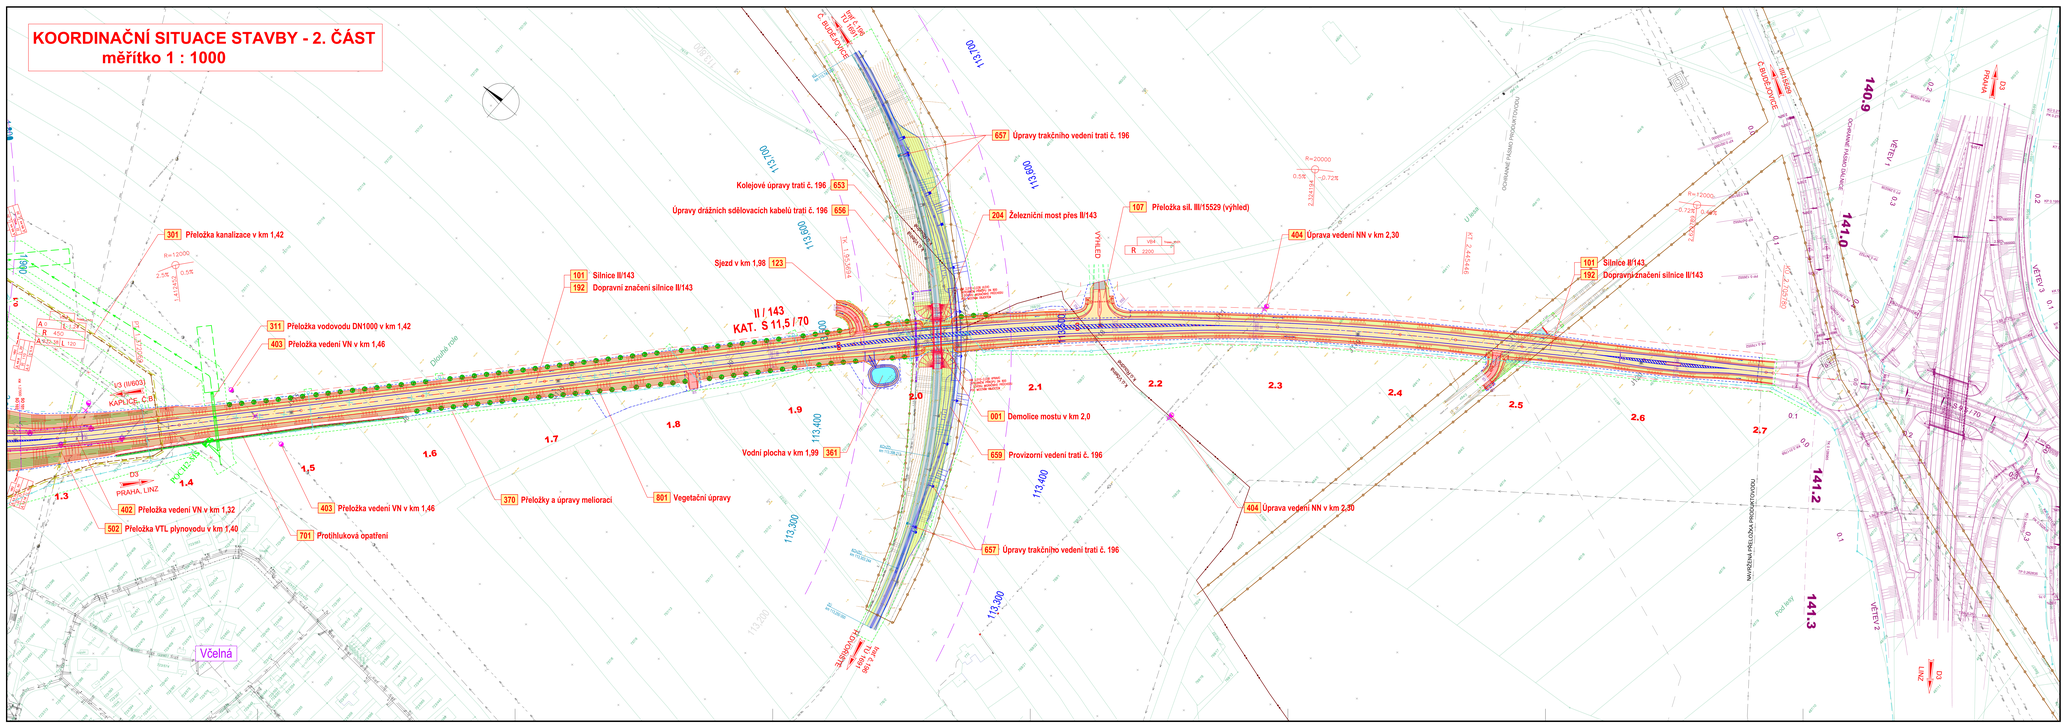

SEZNAM STAVEBNÍCH OBJEKTŮ

001	Demolice mostu v km 2,02	311	Přeložka vodovodu DN1000 v km 1,42
002	Přesun kynologického cvičiště	350	Přeložka vodotěsk v km 0,72
101	Silnice II/143	360	Vodní plocha v km 0,72
102	Okružní křižovatka na I/3	361	Vodní plocha v km 1,99
103	Okružní křižovatka s III/00354	362	Retenční nádrže
104	Silnice III/00354	370	Přeložky a úpravy meliorací
105	MK Boršov	401	Úprava vedení VN v km 0,28
106	MK Včelná	402	Přeložka vedení VN v km 1,32
107	Přeložka sil. III/15529 (vyhled)	403	Přeložka vedení VN v km 1,46
120	Polní cesta u I/3	404	Úprava vedení NN v km 2,30
122	Sjezd U Křížu	421	Veřejné osvětlení okružní křižovatky v km 0,0
123	Sjezd v km 1,98	422	Veřejné osvětlení okružní křižovatky v km 1,2
130	Cyklistická stezka České Budějovice	423	Veřejné osvětlení stezky pro cyklisty a pěší
131	Cyklistická stezka Včelná	450	Přeložka sdělí. vedení v km 1,10
132	Cyklistická stezka Boršov	451	Přeložka sdělí. vedení v km 0,00
150	Dopravní opatření po dobu stavby	501	Přeložka VTL plynovodu v km 0,03
190	Dopravní značení D3	502	Přeložka VTL plynovodu v km 1,40
191	Dopravní značení silnice I/3	503	Přeložka STL plynovodu v km 1,14
192	Dopravní značení silnice II/143	650	Zrušení železničního přejezdu v km 1,9
193	Dopravní značení silnice III/00354	651	Zrušení železničního přejezdu v km 2,1
194	Dopravní značení MK Boršov	652	Kolejové úpravy trati č. 194
195	Dopravní značení MK Včelná	653	Kolejové úpravy trati č. 196
201	Most přes polní cestu a vodoteč	654	Úpravy zabezpečovacích zařízení trati č.194
202	Železniční most přes kruhový objezd č. 1	655	Úpravy drážních sdělov. kabelů trati č. 194
203	Železniční most přes kruhový objezd č. 2	656	Úpravy drážních sdělov. kabelů trati č. 196
204	Železniční most přes II/143	657	Úpravy trakčního vedení trati č. 196
205	Lávka pro cyklisty a pěší č. 1	658	Provizorní vedení trati č. 194
206	Lávka pro cyklisty a pěší č. 2	659	Provizorní vedení trati č. 196
301	Přeložka kanalizace v km 1,40	701	Protihluková opatření
302	Přeložka dešťové kanalizace	702	Náhradní ochocení
310	Ochrana vodovod. řadu DN1000 v km 0,46	801	Vegetační úpravy

LEGENDA INŽENÝRSKÝCH SÍTÍ

	STÁVAJÍCÍ	NOVÉ	OCHRANNÉ PÁSMO
Venkovní elektrické vedení VVN 110 kV			— 12 m
Venkovní elektrické vedení VN 35 kV			— 7 m
Podzemní elektrické vedení VN 22 kV			— 1 m
Venkovní elektrické vedení VN 22 kV			— nechráněné
Elektrický kabel NN, 0,4 kV			— 1 m
Kabel veřejného osvětlení			— 1 m
Sdělovací kabel			— 1 m
Traťový kabel SŽDC			— 1 m
Kabel ŘSZT			— 1 m
Středotlaký plynovod			— 1 m
Vysokotlaký plynovod			
Produktovod ČEPRO			— 300 m
Vodovod			— 1,5 m
Kanalizace			...dle ČSN736005, 1,5m,nad DN300..2,5 m
Meliorace			
Silnice II. a III.třídy od osy vozovky nebo osy přil. jízdního pásu			— 15 m
Dráha od osy kolejí			— 60 m
Migrační zábrany pro obojživelníky			

POZNÁMKA :
Stávající inženýrských sítí je pouze orientační a bylo provedeno na základě údajů poskytnutých správci jednotlivých sítí a jejich vytýčení v terénu, příp. z digitálních podkladů. Před zásahem je nutné jednotlivá vedení opět vytýčit a při vlastní stavbě určit jejich skutečnou polohu. V trase komunikace se nutnou navázané přípojky některých inž. sítí a jednotlivým objektům (vodovod, kanalizace apod.), jejichž poloha nebyla možno zjistit, jejich existenci je nutné prověřit při vlastní stavbě.

Sondy podrobného GTP a archivní sondy XXX

LEGENDA ČAR ZÁBORU:

Trvalý zábor
Dočasný zábor do 1 roku
Dočasný zábor nad 1 rok

LEGENDA PRVKŮ ÚSES:

Regionální biokoridor
Regionální biocentrum
Lokální biokoridor
Lokální biocentrum
Významný krajinný prvek
Interaktční prvek

LEGENDA BAREV

Vozovka (Hlavní trasa,přeložky)
Vozovka (Polní cesty, sjezdy)
Vozovka (Přístupová komunikace)
Dočasné plochy, zrušenec OK
Cyklostezky
Nezpevněná krajnice
Násyp
Výkop
Železniční trať
Rekultivace
Vodní plochy
Demolice
Zeleň
Nevyužití stávby
Zátopové území Q 100

Klad výkresů

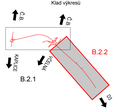

B

Souřadnicový systém S-JTSK, výškový systém Bpv

Objednatel:
Jihočeský kraj
JIHOČESKÝ KRAJ
ZAMĚSTNANCŮ 1903/2
370 76 ČESKÉ BUDĚJOVICE

Hlavní projektant: Centrum dopravního výzkumu, v. v. i. Líšeňská 33a, 636 00 Brno, tel.: 548 139 111, e-mail: centrum@cdv.cz, www.cdv.cz, IČO: 00064939, DIČ: CZ00064939

Hlavní projektant: Ing. Miroslav SLAMKA	Projektant (zodpov.): Pavel KAŠÁK	Stupeň dokumentace: DSP	Stupeň: DSP
Zodpovědný projektant: Ing. Zdeněk TABÁČEK	Projektant (zodpov.): Pavel KAŠÁK	Zodpovědný projektant: Pavel KAŠÁK	

PRAGOPROJEKT a. s. Bartolomějská 10, 110 00 Praha 1, tel.: 221 085 111, www.pragoprojekt.cz

Akce: JIHOČESKÝ KRAJ Místo: C. BUDĚJOVICE - HUMNA, BOŽKOV MIC STANICI, OBLAST ROVINNÁ		Čís. akce: 117-2012	Čís. akce: 117-2012
Objednatel: JIHOČESKÝ KRAJ, U Zimního stadionu 1903/2, 370 76 Č. Budějovice		Datum: 07/2013	Datum: 07/2013
Název: JIŽNÍ TANGENTA ČESKÉ BUDĚJOVICE (km 0,000 - km 2,708), okr. ČB II. STAVEBNÍ ÚPRAVY STAVBY		Formát: 2A - A4	Formát: 2A - A4
		Měřítko: 1:1000	Měřítko: 1:1000
Stupeň: DSP		Stupeň: DSP	Stupeň: DSP
Název výkresu: KOORDINAČNÍ SITUACE STAVBY - 2. ČÁST		Čís. výkresu: B.2.2	Čís. výkresu: B.2.2