


HJ114

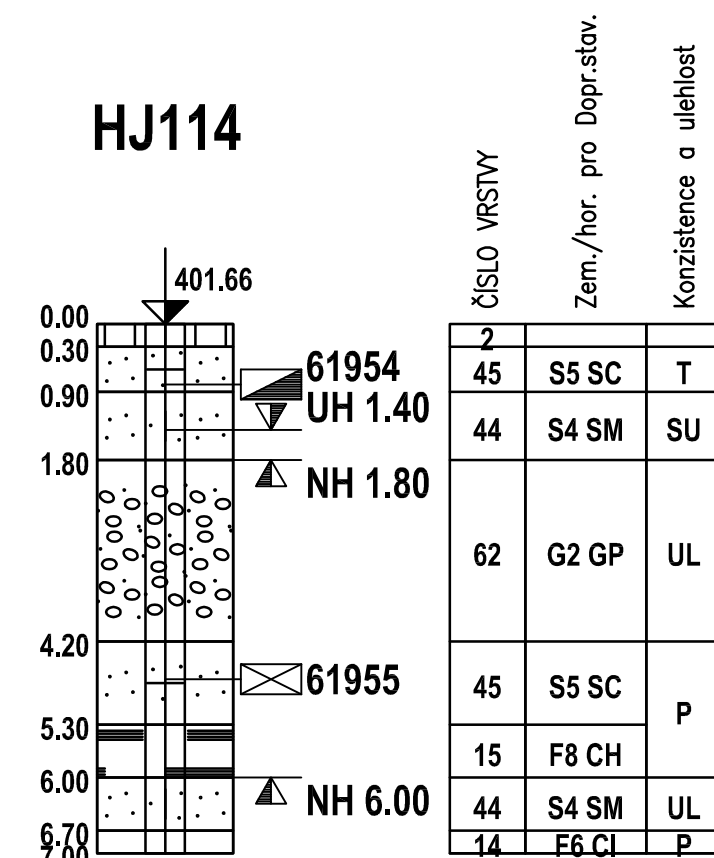

2: HUMÓZNÍ VRSTVA

44: PÍSEK JILOVITÝ, S PŘÍMĚSÍ DROBNÉHO ŠTĚRKU, STĚMELENÝ, TUHÝ, ŠEDÝ

45: PÍSEK HLINITÝ, STŘEDNOZRNÝ, SE ŠTĚRKEM DO 30 mm, 20–30%, VLHKÝ, STŘEDNĚ ULEHLÝ, ŠEDÝ NA BAZI REZAVÉ HNĚDÝ


62: ŠTĚRK ŠPATNĚ ZRNĚNÝ, S VALOUNY DO 80 mm, VÝPLŇ HRUBOZRNÝ PÍSEK, ULEHLÝ, ZVODNĚLÝ, ŠEDÝ

45: PÍSEK JILOVITÝ, HRUBOZRNÝ, STĚMELENÝ, PĚVNÝ, ČERVENOHNĚDÝ

15: JÍL S VYSOKOU PLASTICITOU, PĚVNÝ, ČERVENOHNĚDÝ

44: PÍSEK HLINITÝ, JEJNOZRNÝ, ULEHLÝ, VLHKÝ, ŠEDÝ

41: JÍL SE STŘEDNÍ PLASTICITOU, SLABĚ PÍŠČITÝ, PĚVNÝ AŽ TVRDÝ, ČERVENOHNĚDÝ

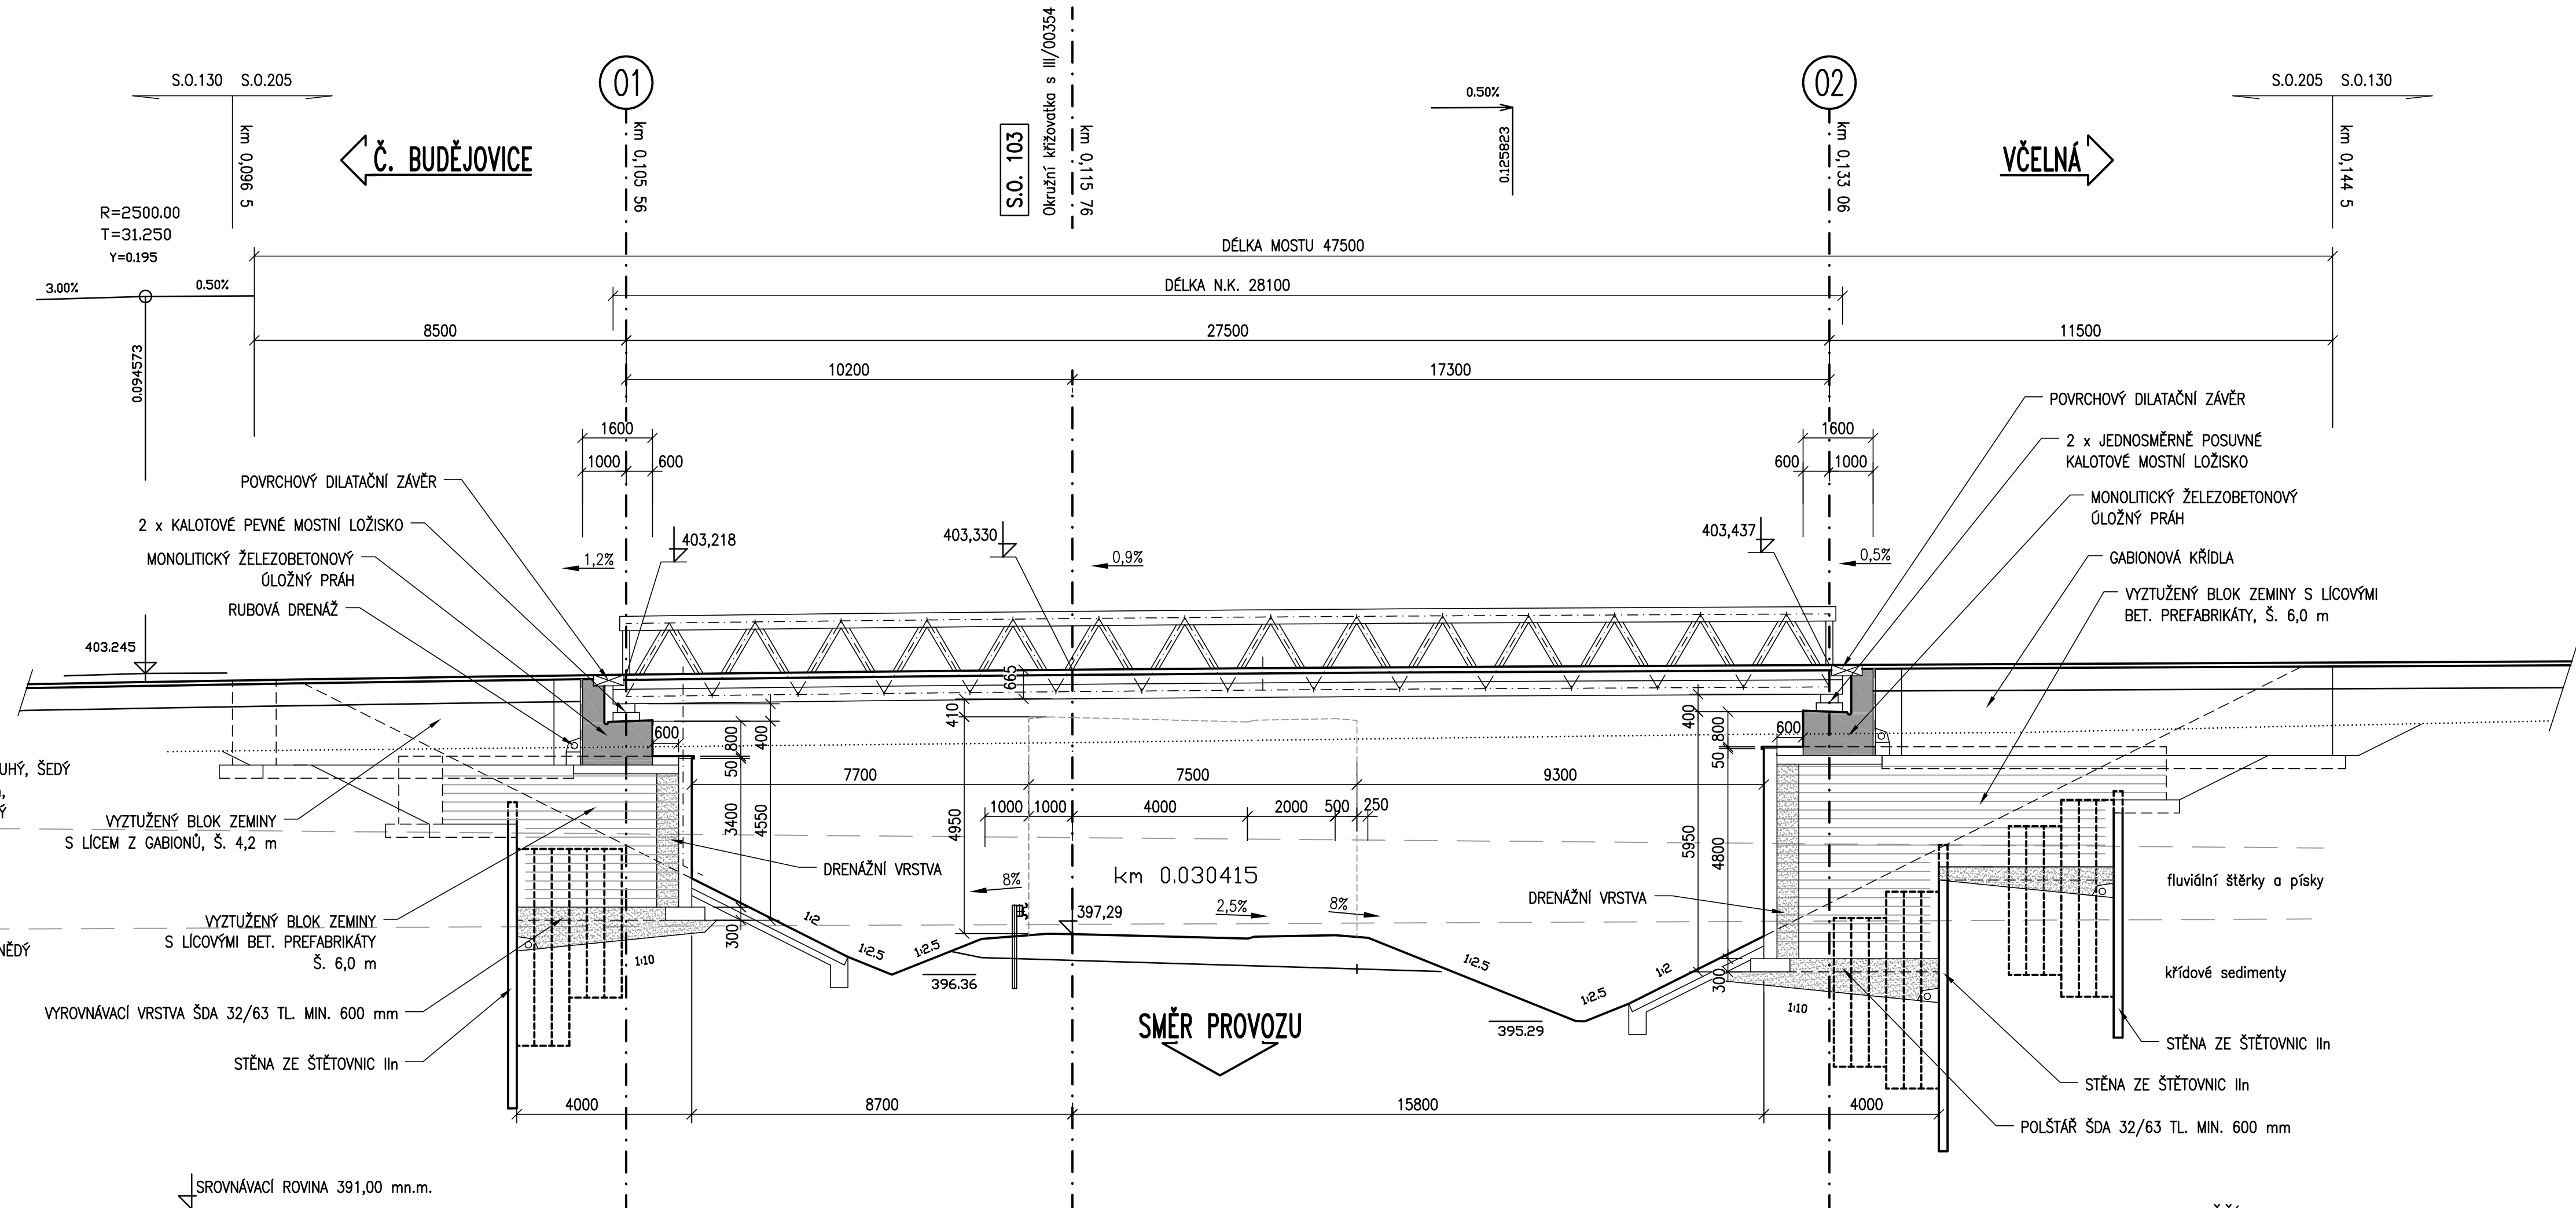


MĚŘÍTKO:
1:100



0,0 1,0 2,0 3,0 4,0 5,0 m


PŘÍČNÝ ŘEZ NAD O2 1:50

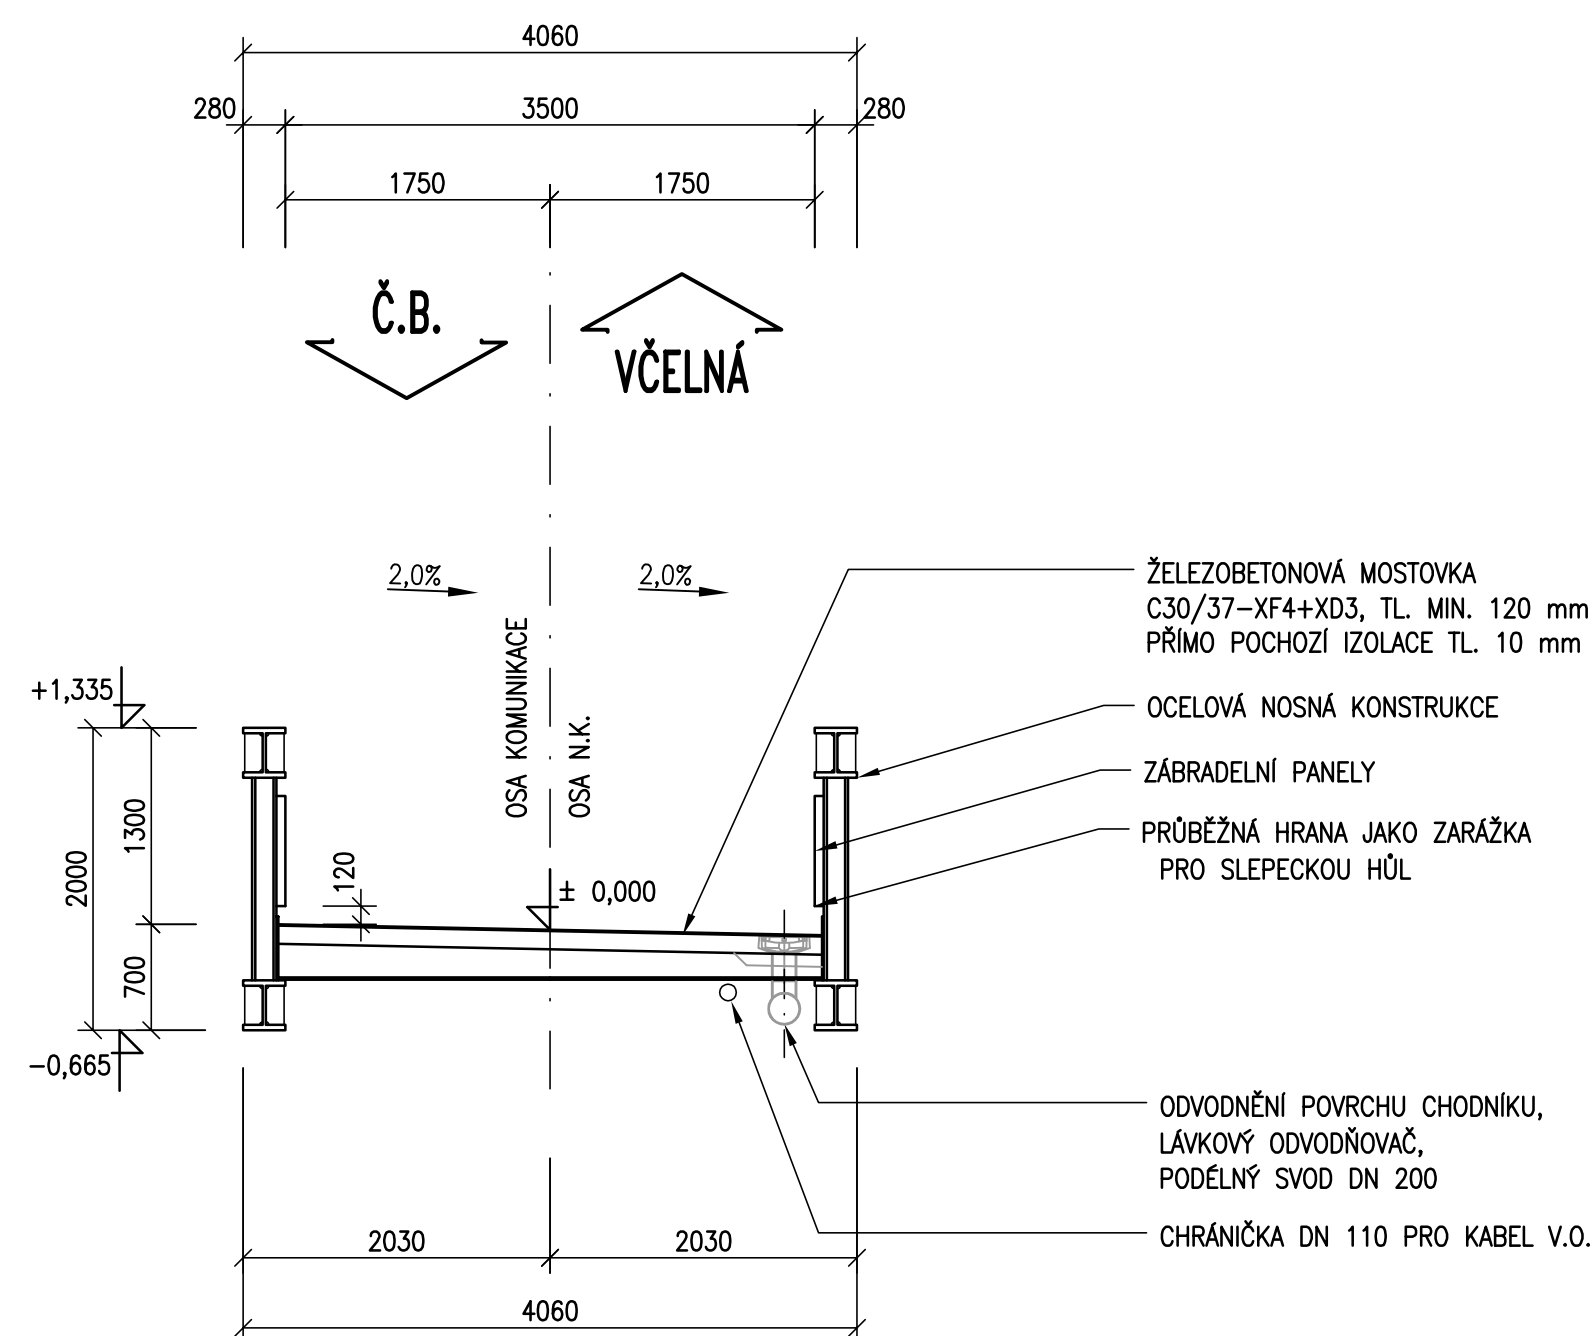



MĚŘÍTKO:
1:50



0,0 0,5 1,0 1,5 2,0 2,5 m

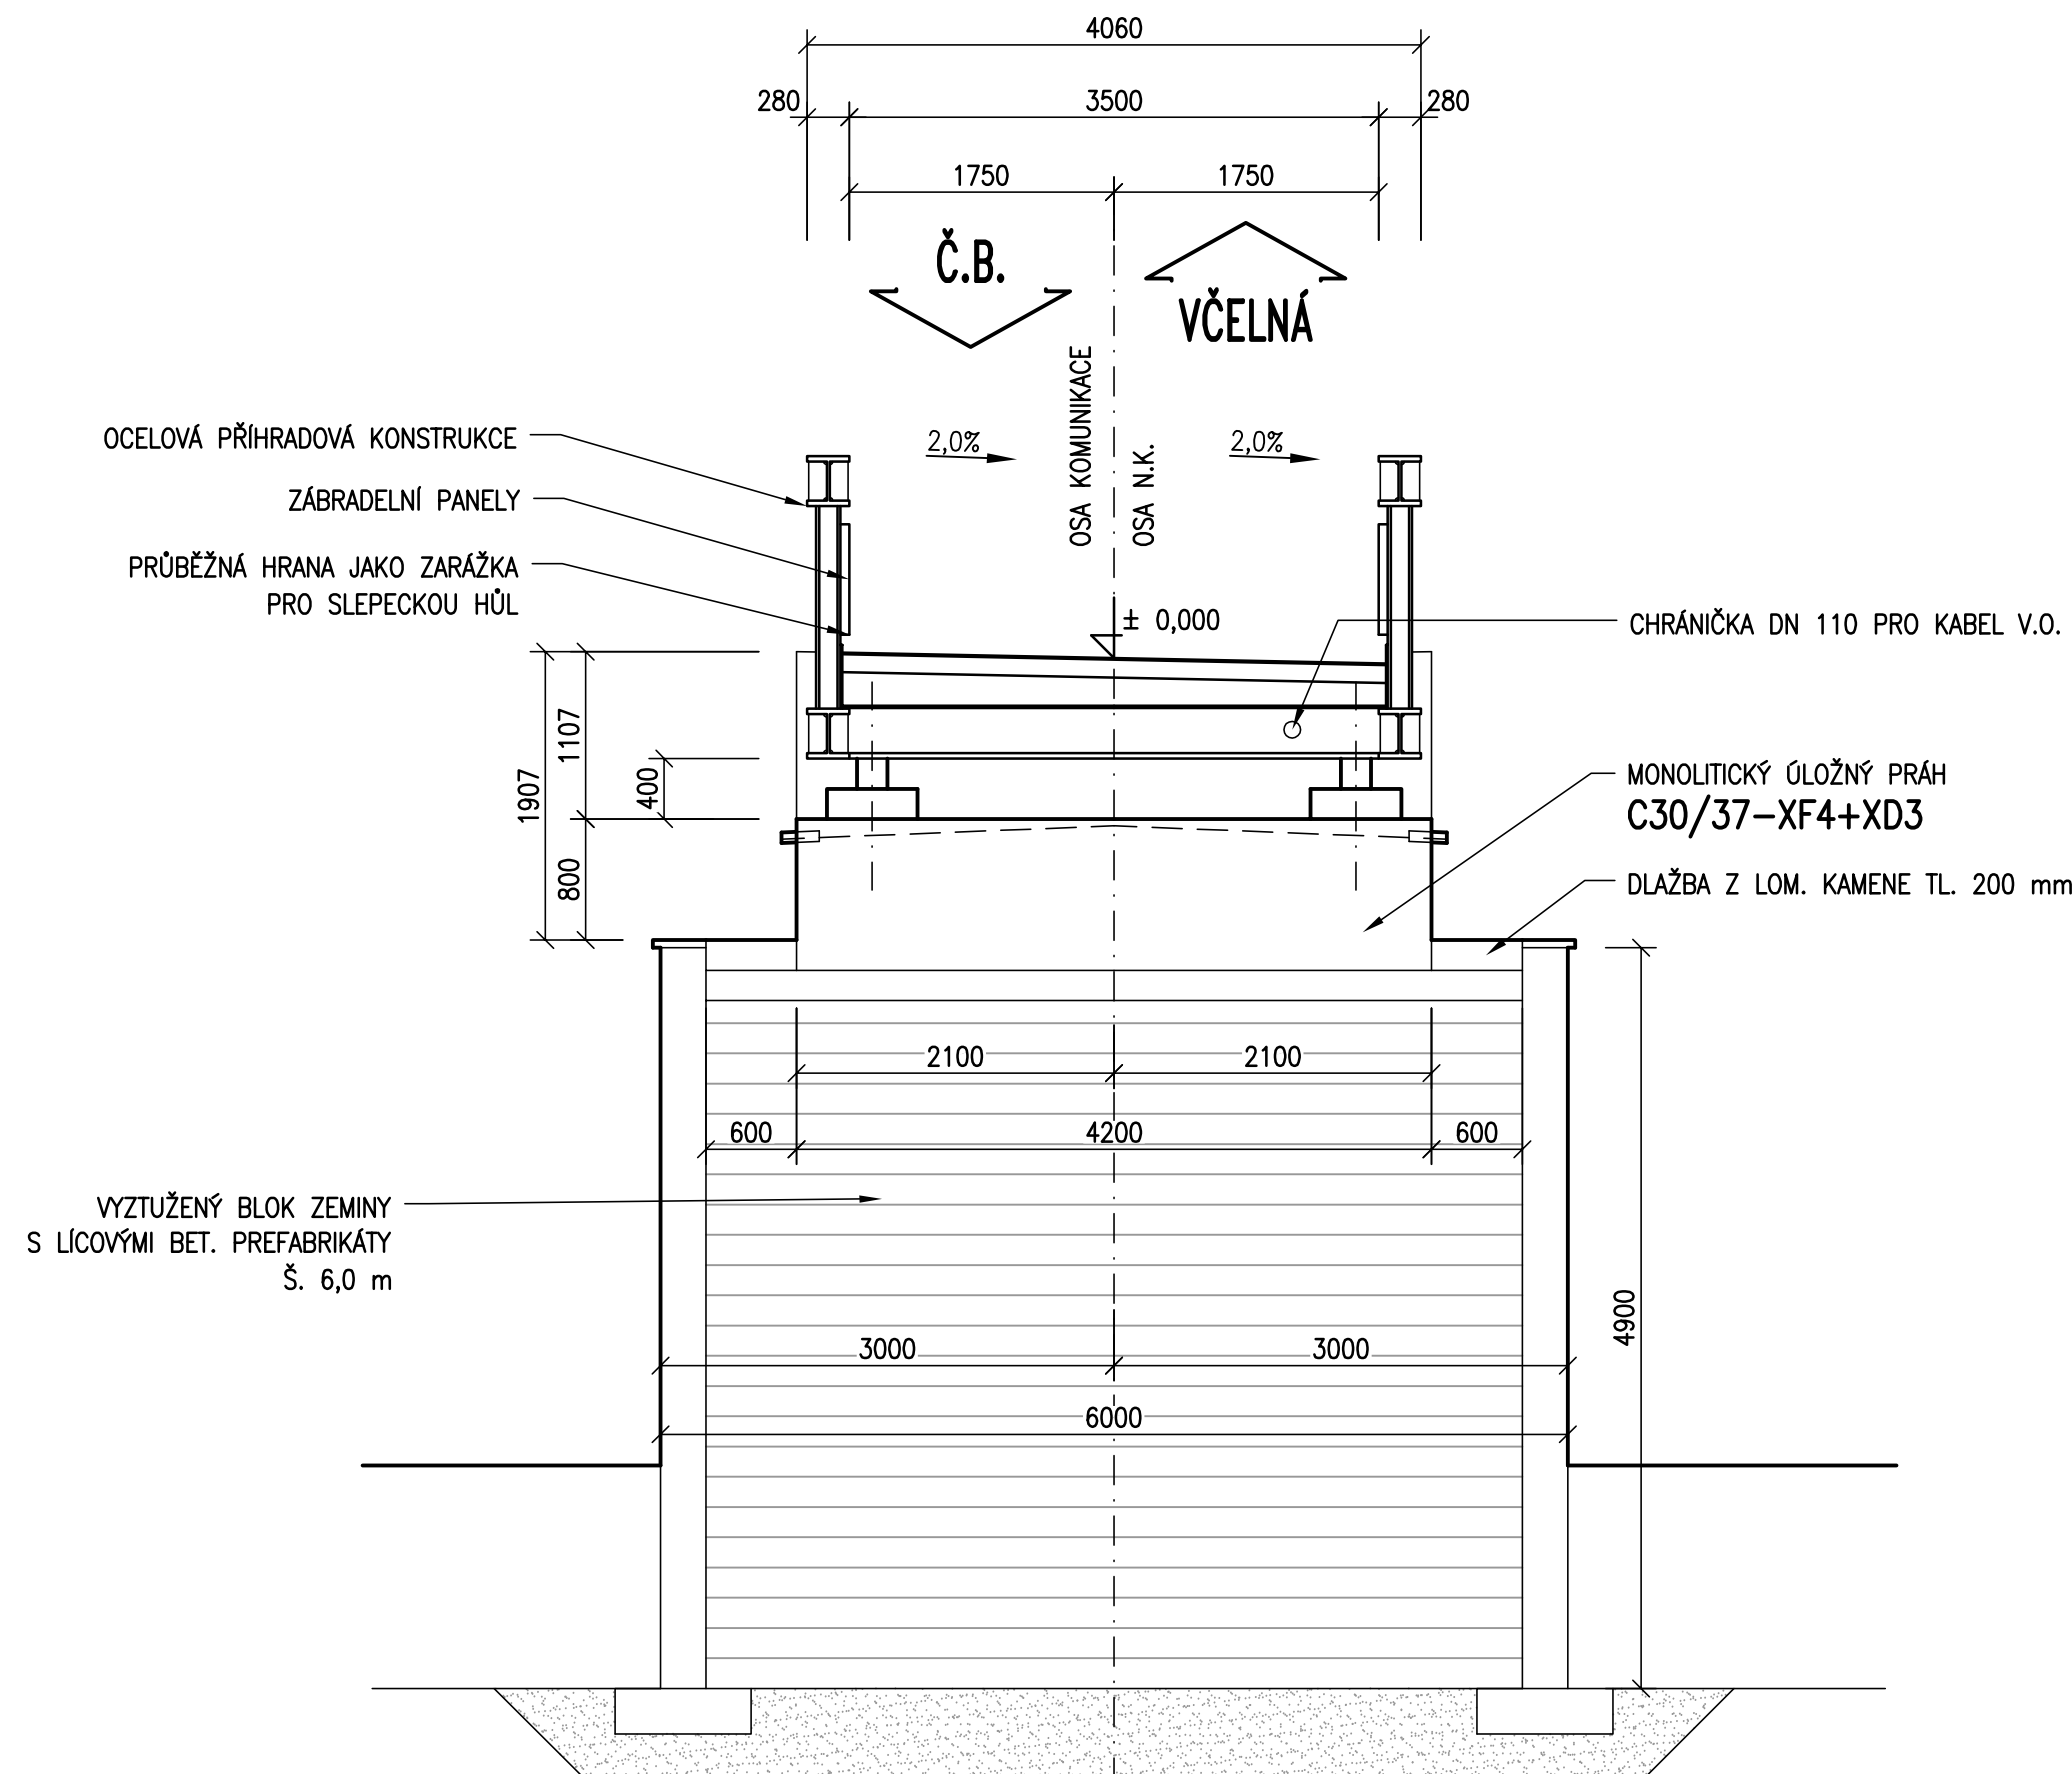

C
SO 205

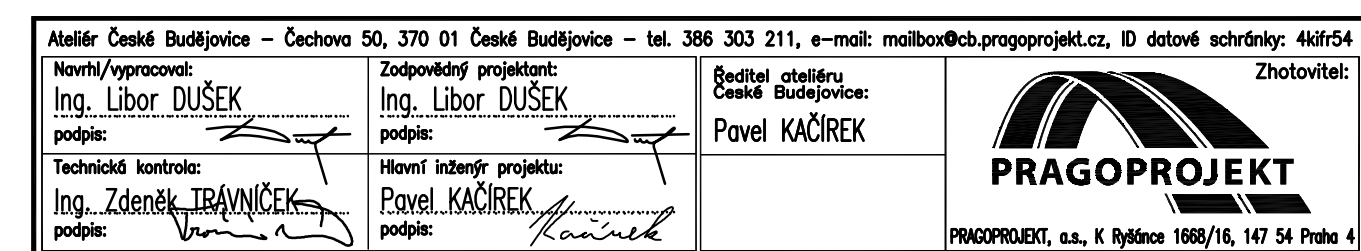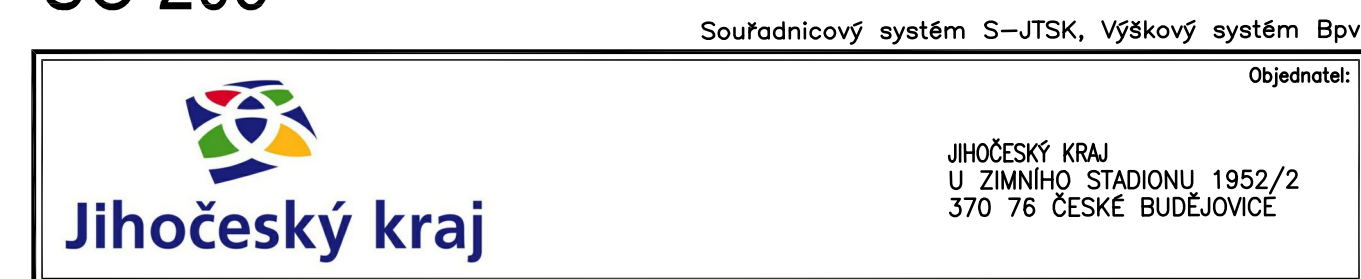

Kraj: JIHOČESKÝ	Čís. zakázky:	17-307-1-000
Obec: Č. BUDEJOVICE, PLANÁ, BORŠOV NAD VLTAVOU, VČELNÁ, ROUDNÉ	Čís. akce:	17-307
Objednatel: JIHOČESKÝ KRAJ, U Zimního stadionu 1952/2, 370 76 Č. Budějovice	Datum:	07/2018
Akce: JIŽNÍ TANGENTA ČESKÉ BUDĚJOVICE (km 0,000 - km 2,706), okr. ČB	Formát:	8x44
Objekt: SO 205 - Lávkva pro cyklisty a pěší č. 1	Měřítko:	1:100
Příloha: PODÉLNÝ A PŘÍČNÝ ŘEZ	Stupeň:	Souprava:
	DSP	
	Čís. přílohy:	C 205.3