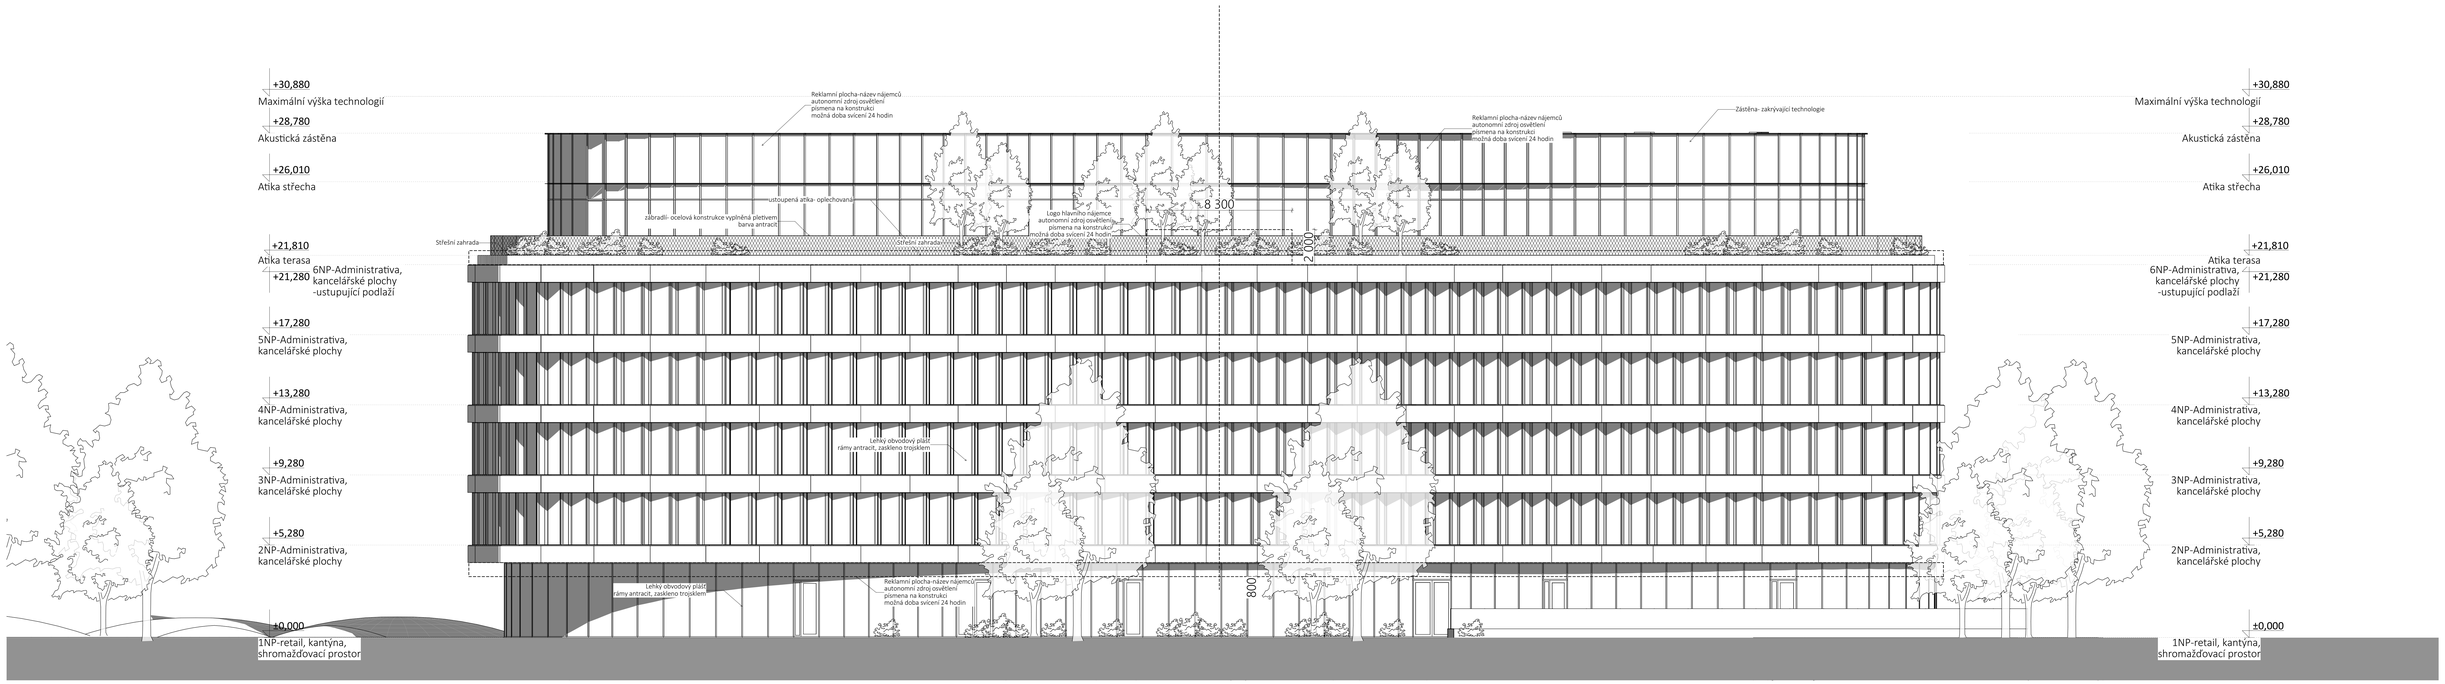

SCHINDLER SEKO ARCHITECTS

POZNÁMKA:

Informace z tohoto dokumentu mohou být použity pro v souvislosti s tímto projektem. Informace na tomto dokumentu nesmí být zaneseny jinamkdy nebo zdůrazněny. V případě rozporu mezi výkresy a textovou dokumentací platí ustanovení textové dokumentace. Veškeré rozměry musí být ověřeny na místě. Nedodržení tohoto ustanovení je na vlastní riziko. Žádné prvky, data ani jiné informace z této dokumentace nesmí být kopírovány, anebo použity pro jiné projekty bez výslovného předchozího souhlasu Schindler Seko architekti s.r.o.
Před zahájením prací nutno zadřít veškeré rozměry na stavbě a případně konzultovat konzultanti z projektantem. Dokumentace pro provedení stavby nezahrnuje dodavatelskou dokotaci a montážní dokumentaci. Stavební práce budou provedeny dle platných grafické přílohám a technických norem.

R02- 15.9.2021-doplnění připomínek SÚ

ID revize	Datum vydání	Název změny

VÝŠKOVÝ SYSTÉM BALT PO VYROVNÁNÍ: +/-0,00 = 213,70 m n.m.

Trojzubec

Obchodně-administrativní objekt v Moravské Ostravě, lokalita Trojzubec p.č.3380/16, 3457/46, k.ú. Moravská Ostrava

INVESTOR:
CONTERA Investment X s.r.o.
Technická 2247, 251 01 Říčany, CZ

GENERÁLNÍ PROJEKTANT:
Schindler Seko architekti s.r.o.
Wuchterlova 521/5, Praha 6 - Dejvice, 160 00, CZ

RAZÍTKO / PODPIS

ČÍSLO PARÉ

STUPEŇ:
Dokumentace pro stavební povolení

STAVEBNÍ OBJEKT:
SO-01

ČÁST:
D.1.1 AS - Architektonicko stavební řešení

ZPRACOVATEL ČÁSTI:
Schindler Seko architekti s.r.o.
Wuchterlova 521/5, Praha 6 - Dejvice, 160 00, CZ

ZODPOVĚDNÝ PROJEKTANT:
Ing.arch. Ludvík Seko
ZPRACOVAL:
Ing.arch. Ladislava Hadačová, ing. arch. Luděk Obal

NÁZEV VÝKRESU:

POHLED SEVERNÍ

MĚŘÍTKO:	DATUM:	ČÍSLO VÝKRESU:	INDEX:
1:100	2.3.2021	D.1.1 - 0033	