


ZAHRADA

BYT 6 36.87m²


BYT 9 50.16m²

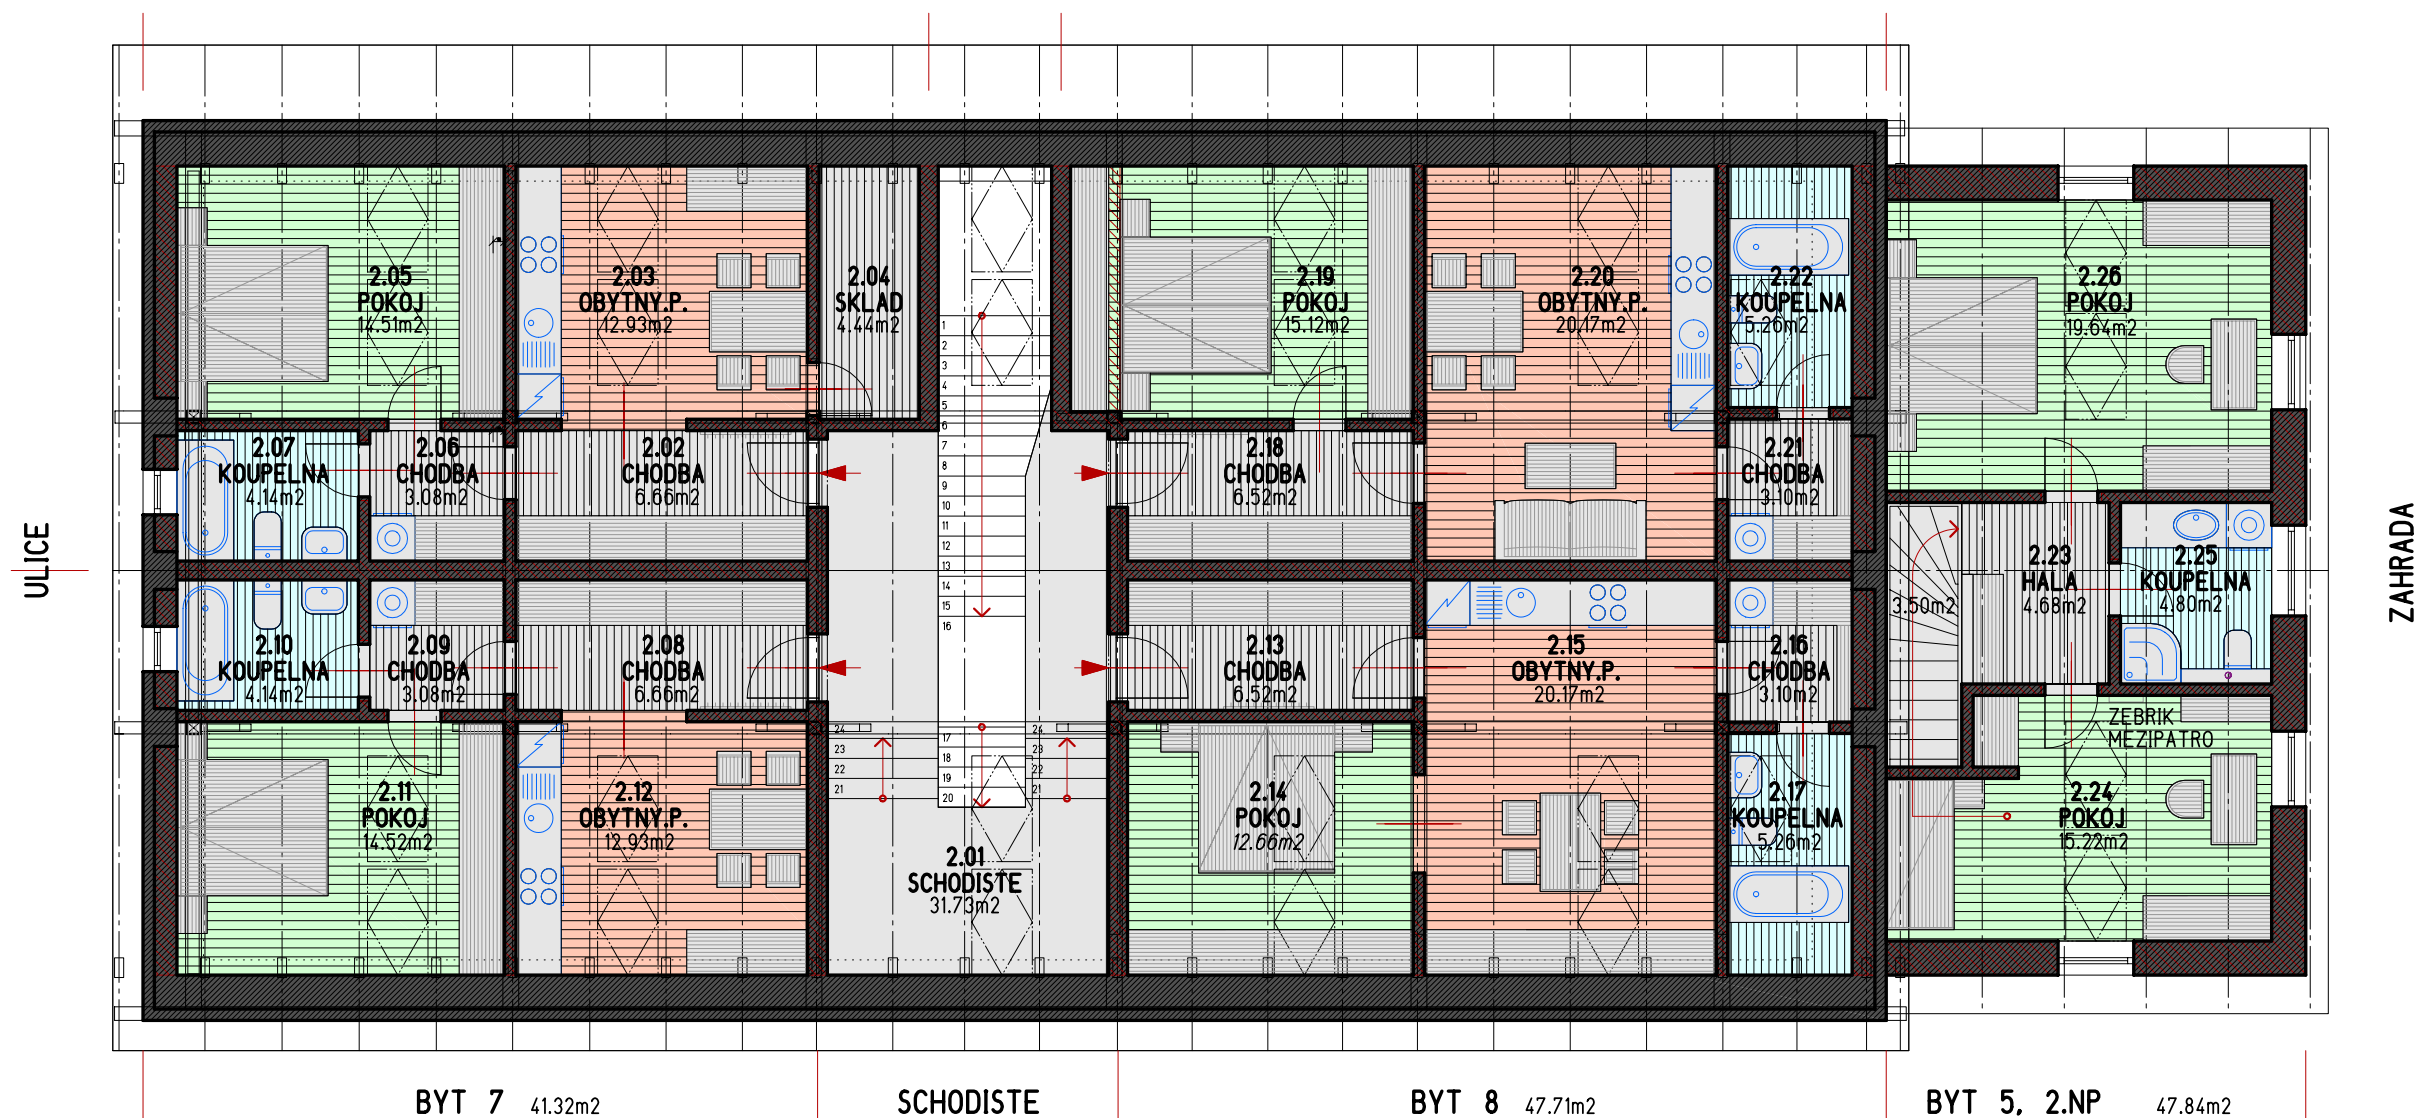

PŮDORYS 2.NP - NOVÝ STAV

ULICE

ZASTAVENA PLOCHA CELKEM 333.80m²
PRISTAVBA PLOCHA 59.38m²

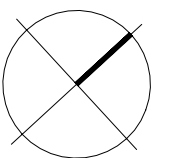

04

PŮDORYS 2.NP - NOVÝ STAV M 1:100
REKONSTRUKCE A DOSTAVBA OBJEKTU

ONDŘEJ KUBÍK ARCHITEKT 777 158 421 STUDIO.D4Z@SEZNAM.CZ WWW.STUDIO-D4Z.CZ