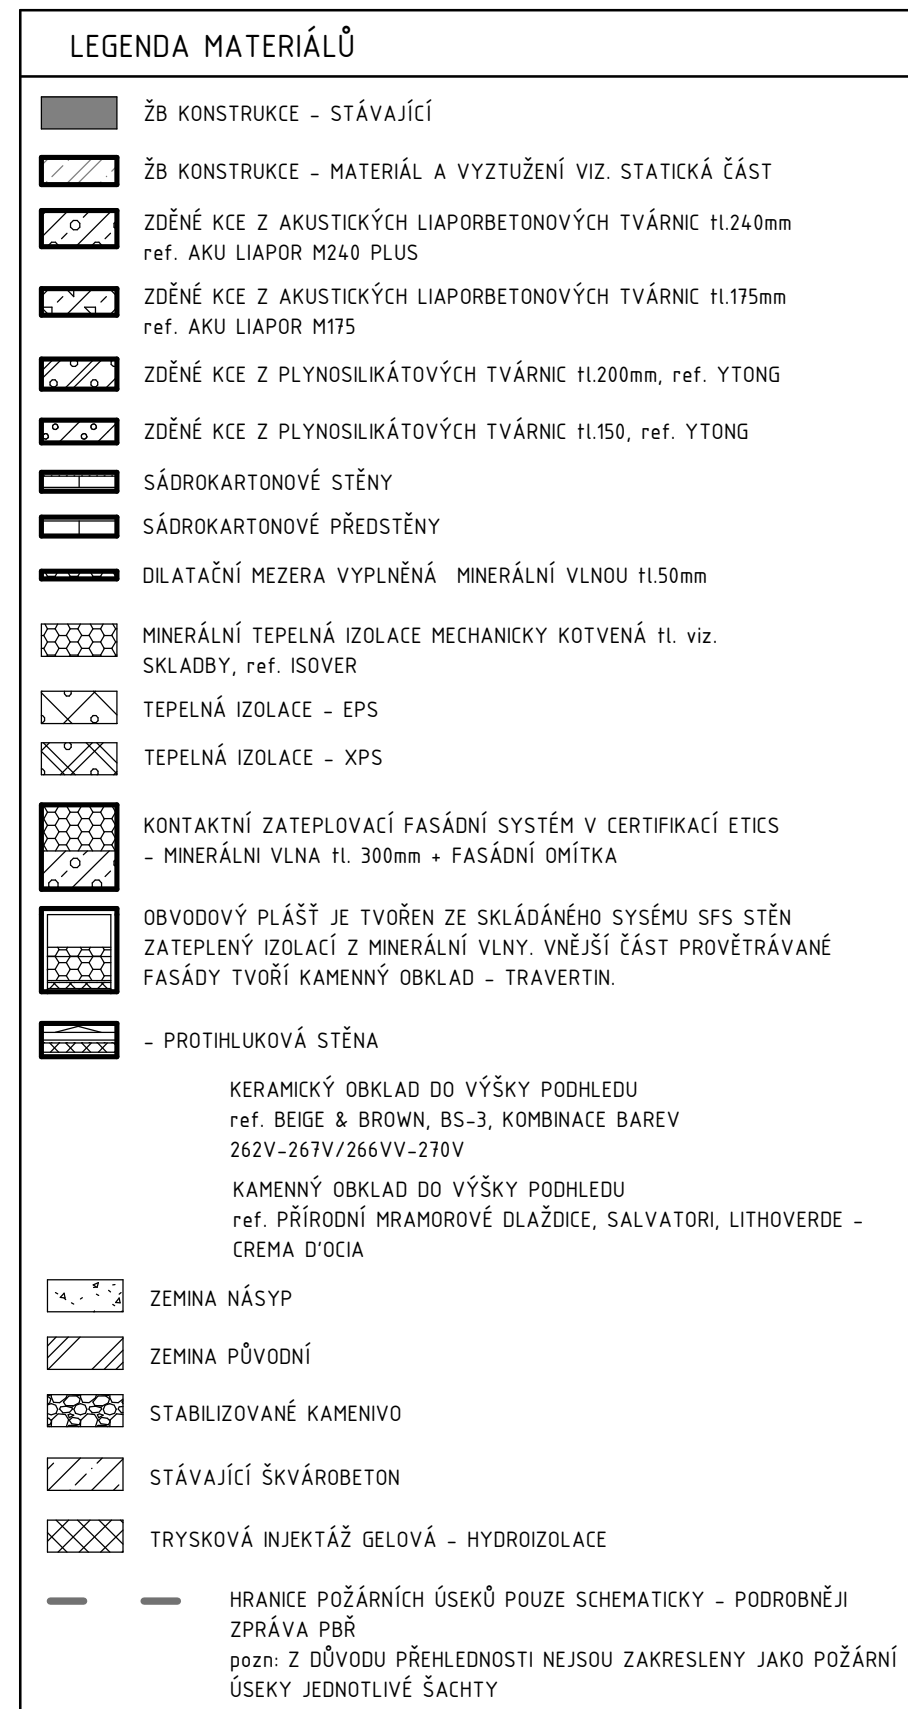


[illegible]

00000000-0000-0000-0000-00000000

projektový tým
Ing. Veronika Kopecká
Ing.arch. Lenka Matasová
Ing. Ján Konkof
Ing. Eva Pankova
Bc. Anita Bessergeneva