

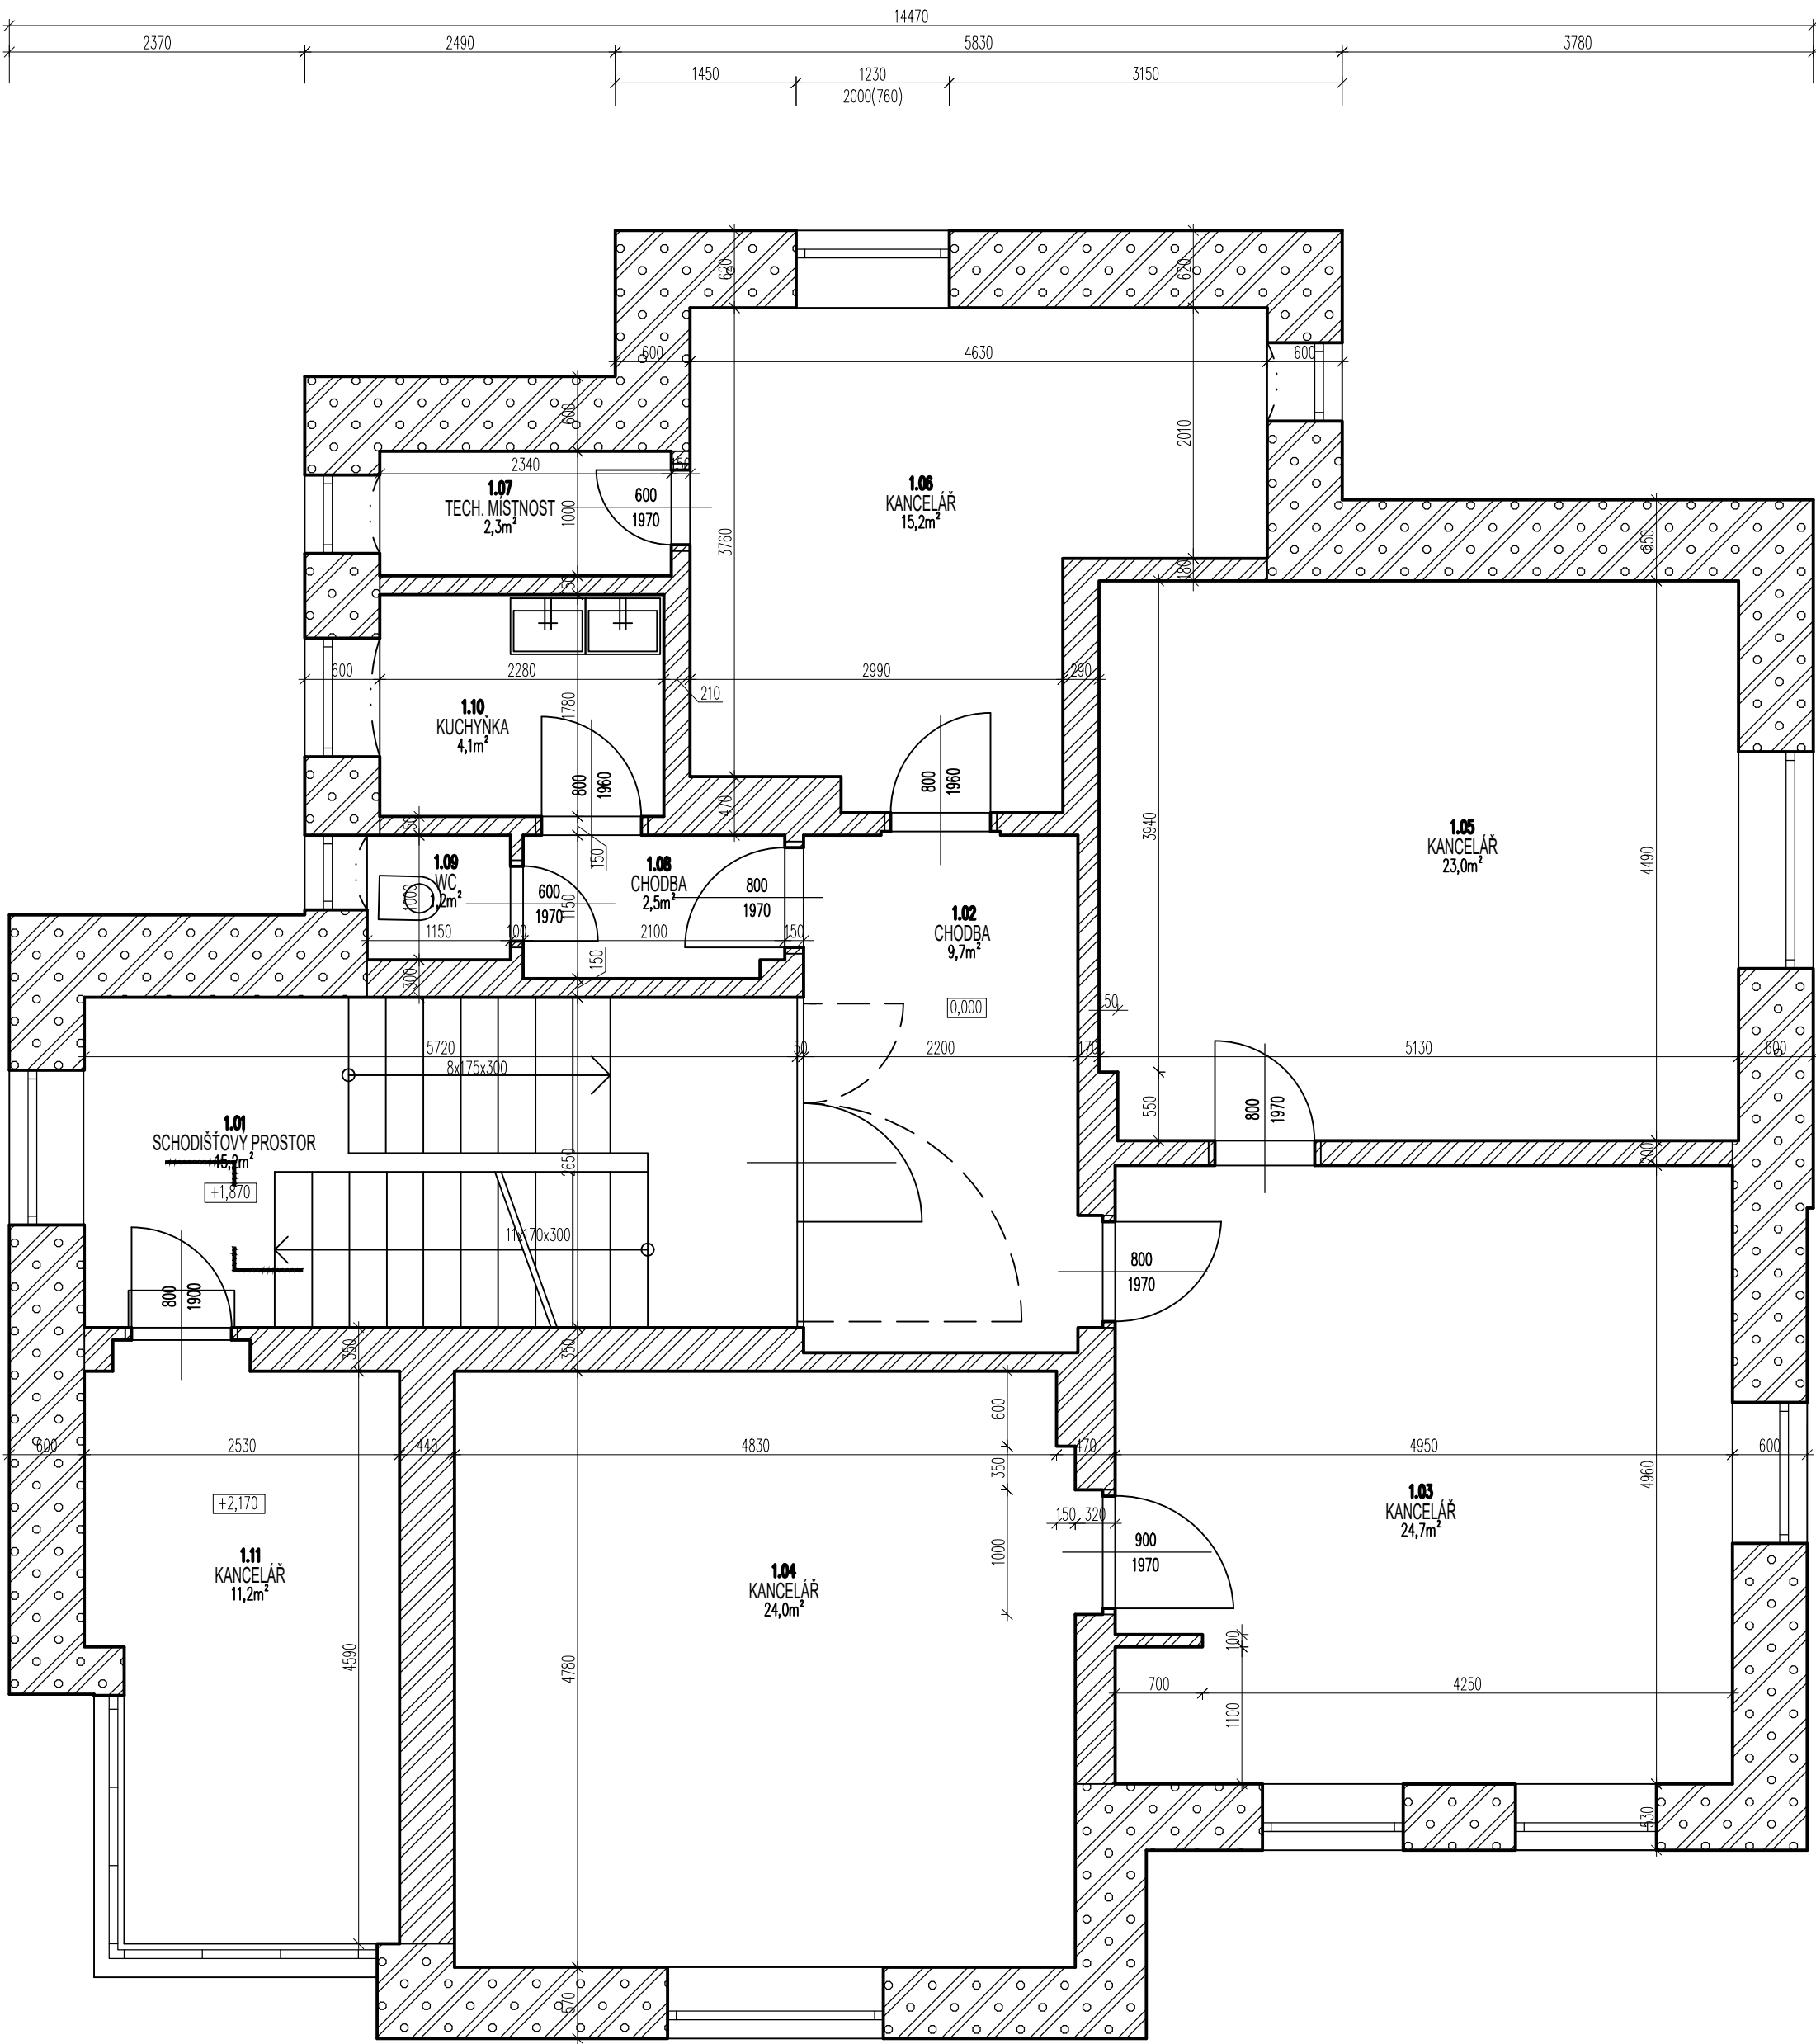
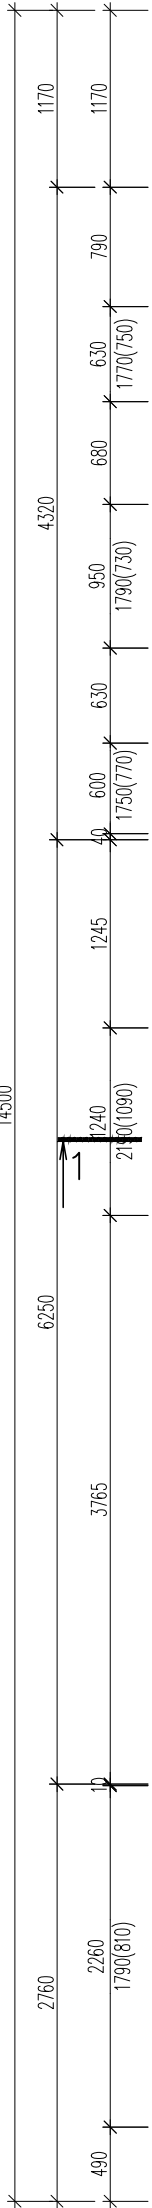


LEGENDA:

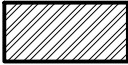


ZDĚNÉ STĚNY

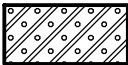

ZDĚNÉ STĚNY SE ZATEPLENÍM Z VENKOVNÍ STRANY EPS

Tabulka místností 1.NP				
č.místn.	název	plocha	podlaha	strop
1.01.	schodišťový prostor	15,2		
1.02.	chodba	9,7	PVC	trámový, záklop
1.03.	kancelář	24,7	PVC	trámový, záklop
				trámový, záklop + SDK podhled
1.04.	kancelář	24	PVC	trámový, záklop
1.05.	kancelář	23	PVC	trámový, záklop
1.06.	kancelář	15,2	PVC	trámový, záklop
1.07.	tech. Místnost	2,3	PVC	trámový, záklop
1.08.	chodba	2,5	PVC	trámový, záklop
1.09.	wc	1,2	Dlažba	trámový, záklop
1.10.	kuchyňka	4,1	Dlažba	trámový, záklop
1.11.	kancelář	11,2	Koberec	trámový, záklop

Revize Číslo	Datum	Popis změny	Vypracoval	Podpis

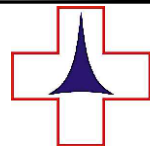Investor: Krajská nemocnice Liberec, a.s. Husova 357/10 460 63 Liberec 1 485 311 111 nemlib@nemlib.cz				Schéma		
Generální projektant: STORING spol.s r.o. Žitavská 727/16 460 07 Liberec 3 tel.: 485 388 111 e-mail: info@storing.cz						
Projektant části PD: STORING spol. s r.o. Žitavská 727/16 460 07 Liberec 3 tel.: 485 388 111 e-mail: info@storing.cz						
				±0,000=	B.p.v.	
Místo stavby:	Liberec	HIP:	Ing. Filip Hons	Číslo zak.:	2001	
Kraj:	Liberecký	Odpovědný projektant:	Ing. Filip Hons	Formát:	6xA4	
Katastrální území:	Liberec (682039)	Vypracoval:	Ing. Filip Hons	Datum:	02/2020	
Stupeň:	Dokumentace bouracích prací			Měřítko:	1:50	
Název stavby:	Odstranění objektu R a garáže KNL - Výstavba objektu pro PET/CT			Číslo paré:		
Stavební objekt:						
Část:						
Název dokumentu:						
Kód dokumentu:	2001 číslo zakázky	BP stupeň	R st.objekt	D1.01.100 členění dokumentace	102 číslo výkresu	00 revize