
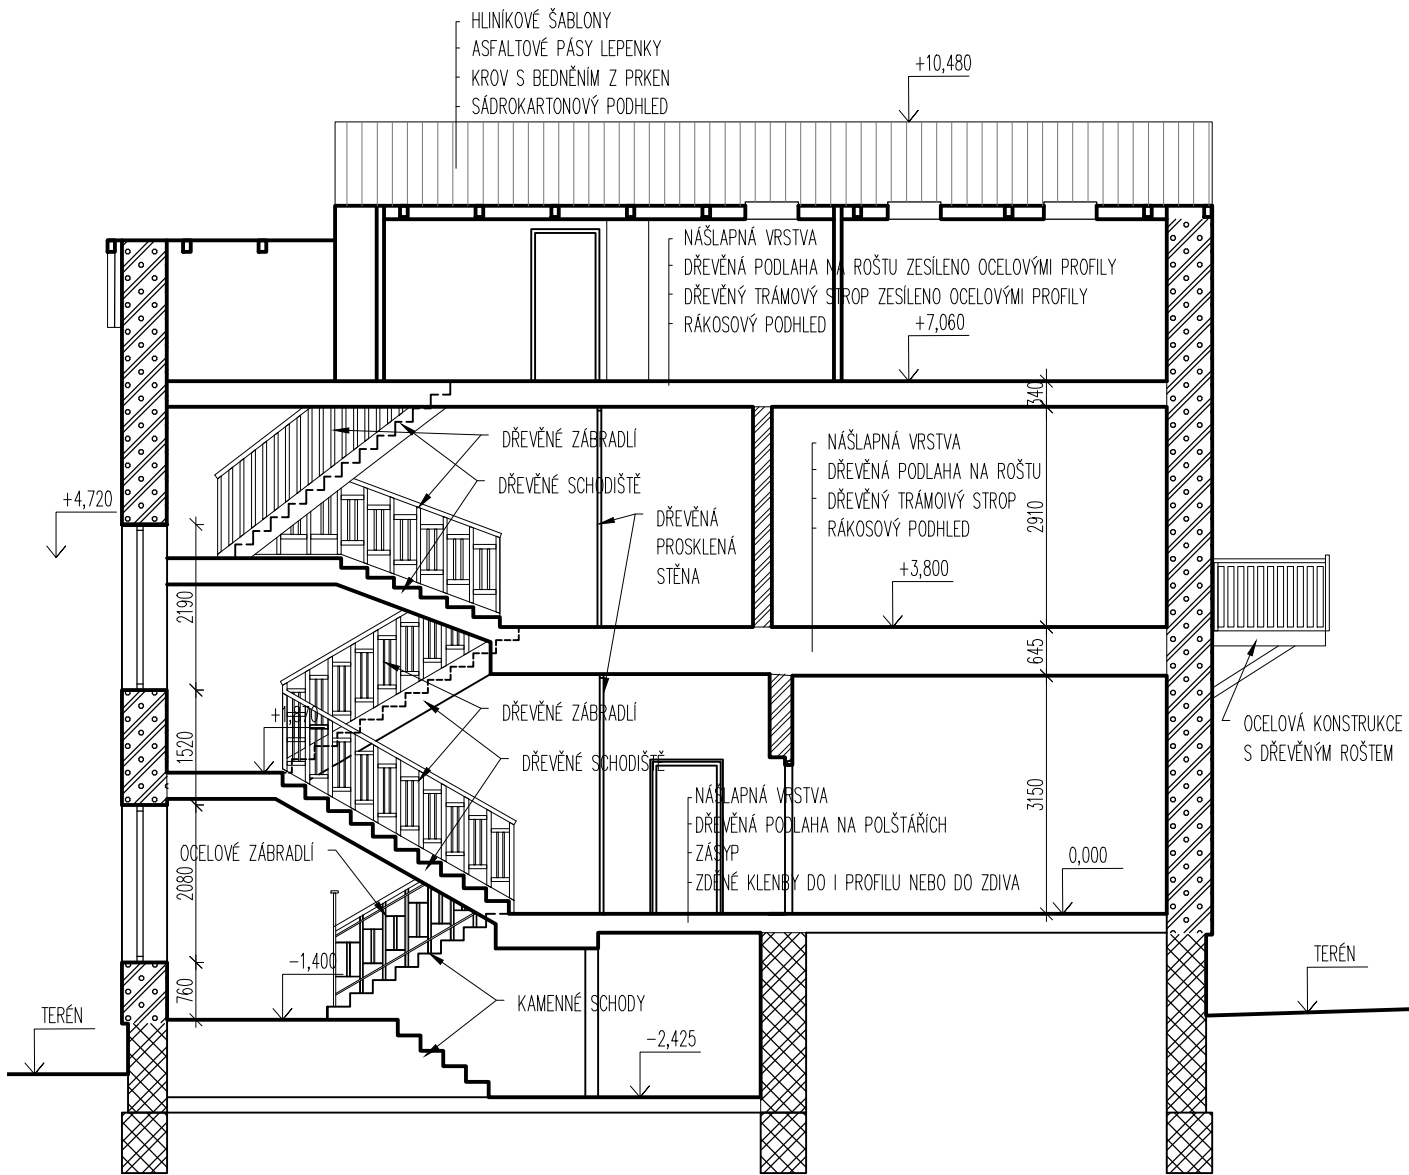
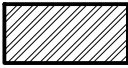
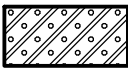



ŘEZ 1-1

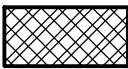

LEGENDA:

-  ZDĚNÉ STĚNY
-  ZDĚNÉ STĚNY SE ZATEPLENÍM Z VENKOVNÍ STRANY EPS
-  ZÁKLADOVÁ KONSTRUKCE ZE SKLÁDANÉHO KAMENE PŘÍPADNĚ SMÍŠENÉHO ZDIVA

Revize Číslo	Datum	Popis změny	Vypracoval	Podpis

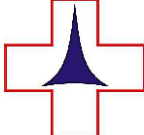Investor: Krajská nemocnice Liberec, a.s. Husova 357/10 460 63 Liberec 1 485 311 111 nemlib@nemlib.cz			Schéma			
Generální projektant: STORING spol.s r.o. Žitavská 727/16 460 07 Liberec 3 tel.: 485 388 111 e-mail: info@storing.cz						
Projektant části PD: STORING spol. s r.o. Žitavská 727/16 460 07 Liberec 3 tel.: 485 388 111 e-mail: info@storing.cz						
Místo stavby: Liberec		HIP: Ing. Filip Hons	Číslo zak.: 2001	±0,000=		B.p.v.
Kraj: Liberecký		Odpovědný projektant: Ing. Filip Hons	Formát: 2xA4			
Katastrální území: Liberec (682039)		Vypracoval: Ing. Filip Hons	Datum: 02/2020			
Stupeň: Dokumentace bouracích prací		Měřítko: 1:100				
Název stavby: Odstranění objektu R a garáže KNL - Výstavba objektu pro PET/CT				Číslo paré:		
Stavební objekt: Objekt R						
Část: Architektonické a stavební řešení						
Název dokumentu: Řez 1-1						
Kód dokumentu: 2001 číslo zakázky		BP stupeň	R st.objekt	D1.01.100 členění dokumentace	105 číslo výkresu	00 revize