


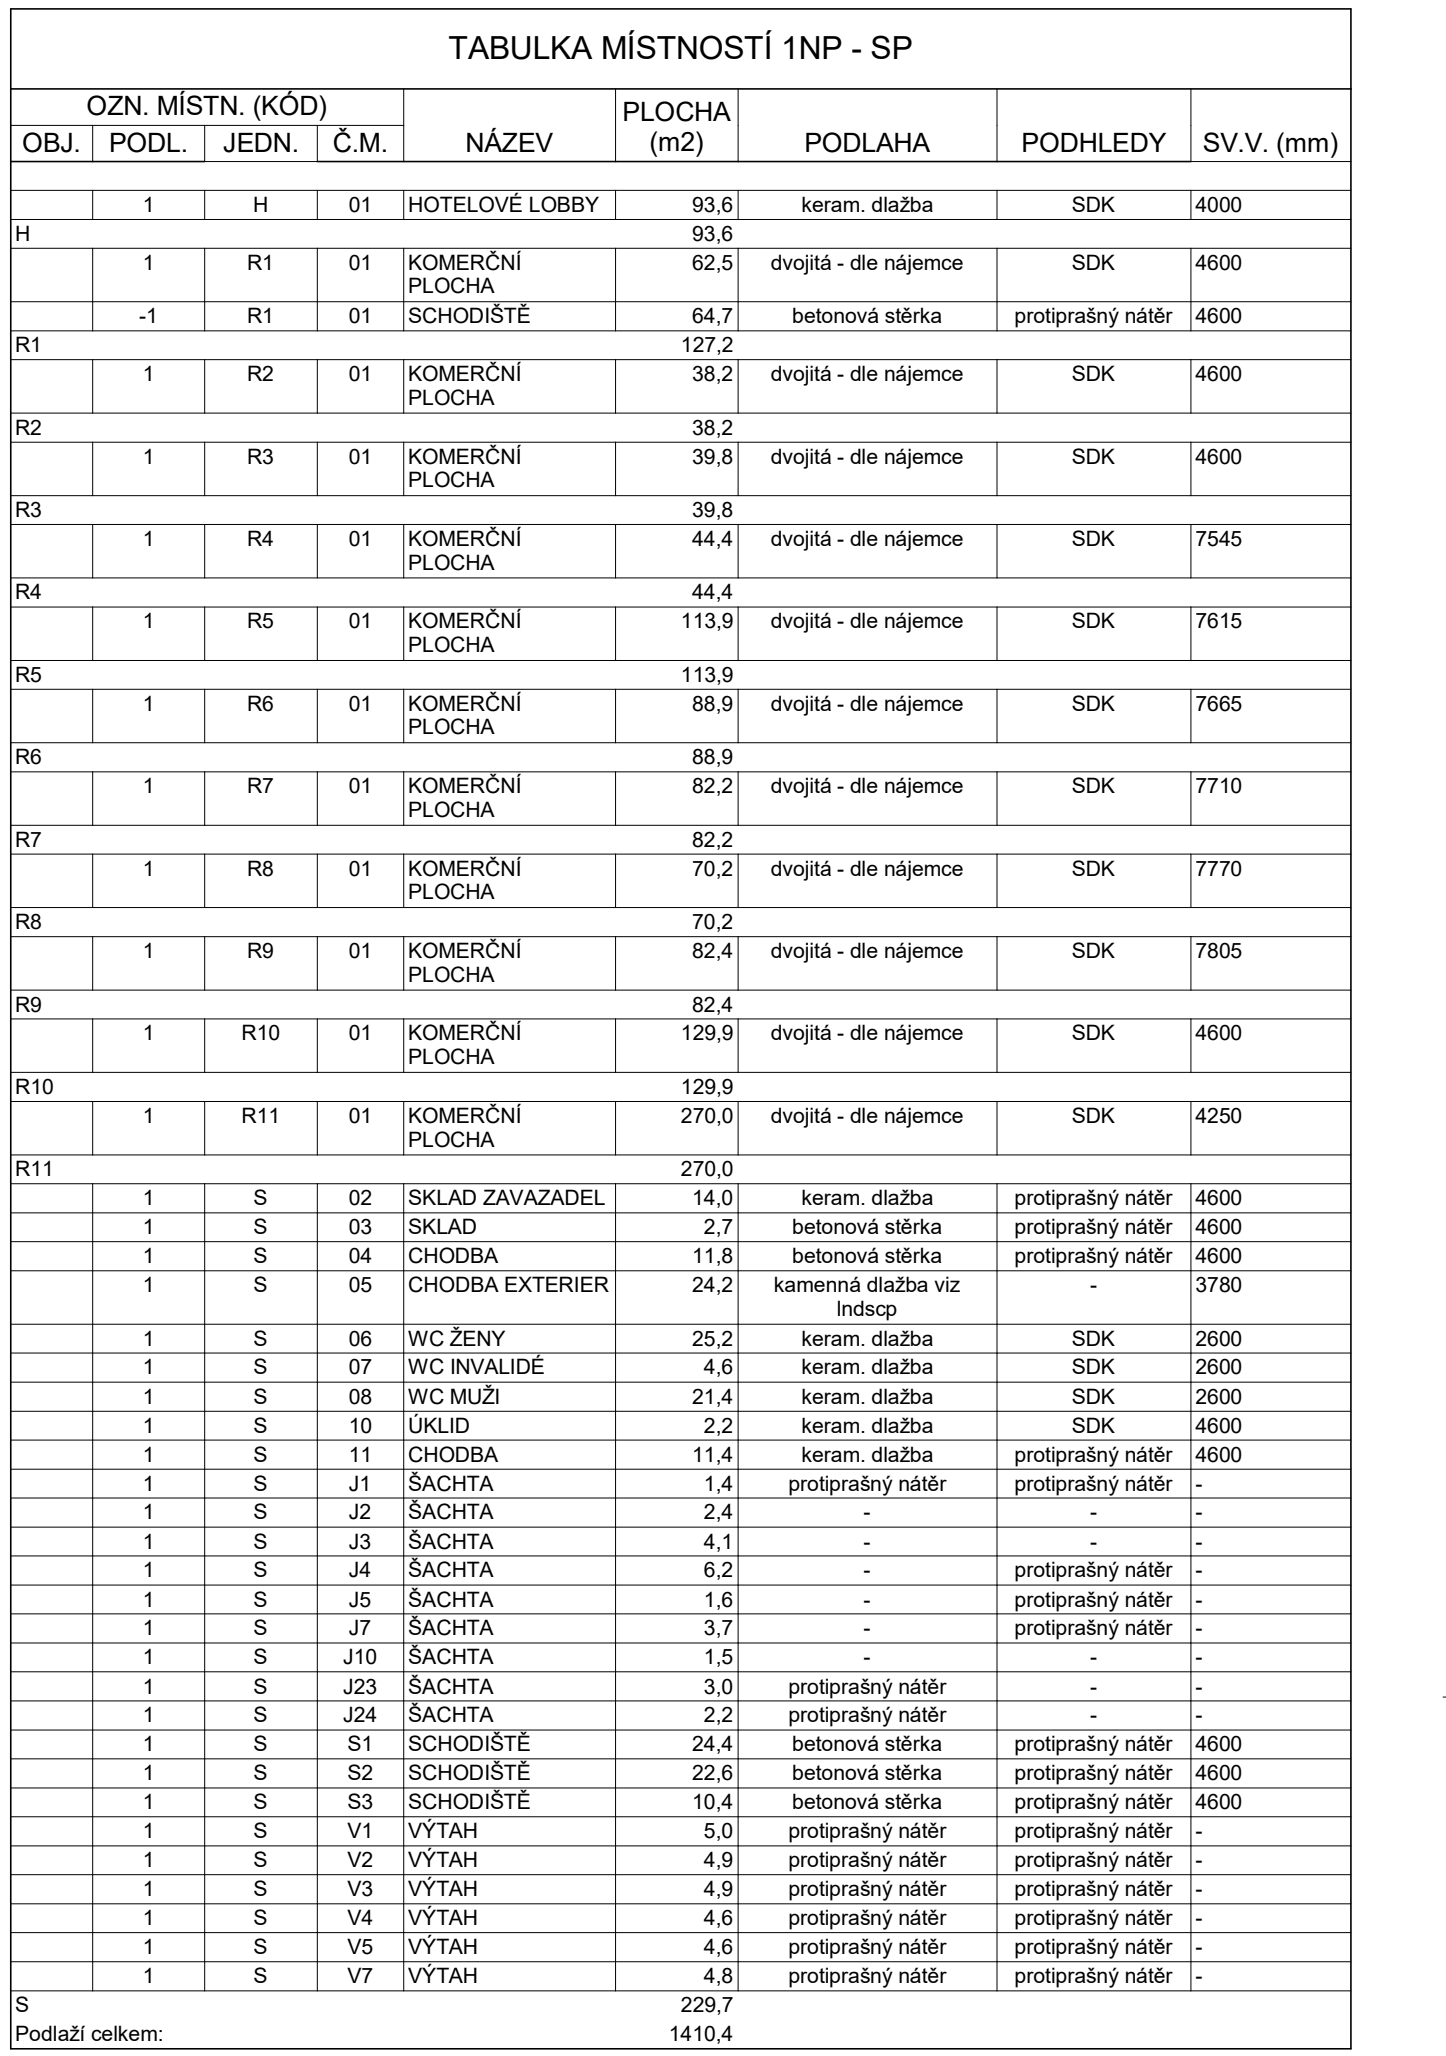


LEGENDA MATERIÁLŮ

	• ŽELEZOBETONOVÉ KONSTRUKCE - VYTUŽENÍ VE STATICKÉ ŽÁST
	• ŽELEZOBETONOVÉ VÝDOSTAVNÍ KONSTRUKCE (BÍLÁ VANA) - VYTUŽENÍ VE STATICKÉ ŽÁST
	• ZDOV Z KERAMICKÝCH DÍTOVÝCH TVÁŘÍ (MURLO) TL. 100 MM NEBO 240 MM
	• ZDOV Z PLYNOSKLOKOTVÝCH TVÁŘÍ YONGS. TL. 100 MM NEBO 200 MM
	• ZDOV Z BETONOVÝCH TVÁŘÍ (BETON). TL. 100 MM NEBO 200 MM
	• SÁDKOKOTÁTOVNÉ KONSTRUKCE - PRÉDÍKY
	• SÁDKOKOTÁTOVNÉ KONSTRUKCE - PŘESTĚNY
	• TEPELNÁ ZOLACE - EXTRUDOVANÝ POLYSTYREN (XPS)
	• TEPELNÁ ZOLACE - EXPANDOVANÝ POLYSTYREN (EPS)
	• TEREN - NÁSTYV
	• TEREN - PŮVODNÍ

[illegible]

PROJECT / PROJECT Smichov City South Objekt OLHR		MÍSTO / LOCATION Praha 5, Smichov	
STAVEBNÍK / DEVELOPER		Smichov OLHR, spol. s r.o. U Sluncové 666/12A, 186 00 Praha, T: 420 234 005 520	
HLAVNÍ ARCHITEKT / MAIN ARCHITECT		Kontaktní osoba: Ing. Petr Kulihánek Henri Schreieck Architekten ZT GmbH Neubaugasse 2/5, 1070 Wien; T: 01/ 526 21 18	
HLAVNÍ PROJEKTANT / MAIN ENGINEER		Kontaktní osoba: Dieter Henke Casua, spol. s r.o Corso Court, Křížkova 682/34a, 186 00 Praha 8; T: 420 736 158 390; Odpovědná osoba: Ing. Aleš Poděbrad Hlavní inženýr projektu: Ing. Pavla Janečková Casua, spol. s r.o Corso Court, Křížkova 682/34a, 186 00 Praha 8; T: 420 736 158 390; Odpovědný projektant: Ing. Pavla Koukalová Výpracoval: Ing. Pavla Koukalová, Ing. Nikol Altvlova, Bc. Tatiána Lapygna	
PROJEKTANT ČÁSTI / SUB-DESIGNER			

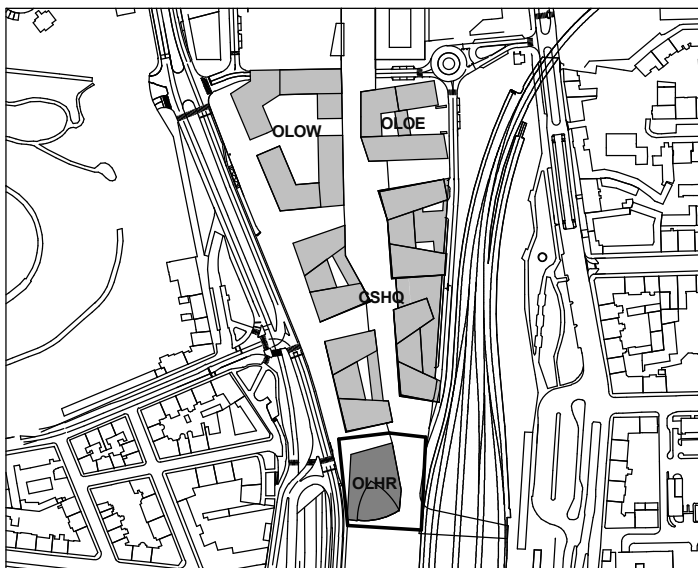

±0.00 = 205,900 m n.m. BPV

Název stavebního objektu / Name of Building Objekt
SO.105 - Other Land Hotel & Retail

Název výkresu / Name of Drawing
Ráziška / Stamp

Číslo výkresu / Plan Number	Měřítko / Scale	Formát / Format	Datum / Date	Popis revize / Description of Revision	Par
	1 : 100	18	05/2022	hrušopsis	
			06/2022	čistopsis	

Zkr. zakázky	Stupeň PD	Stavební objekt	Profesní díl	Číslo přílohy	Zkratka přílohy	Číslo revize
SCS	DSP	105	D1-1	301	1NP	00