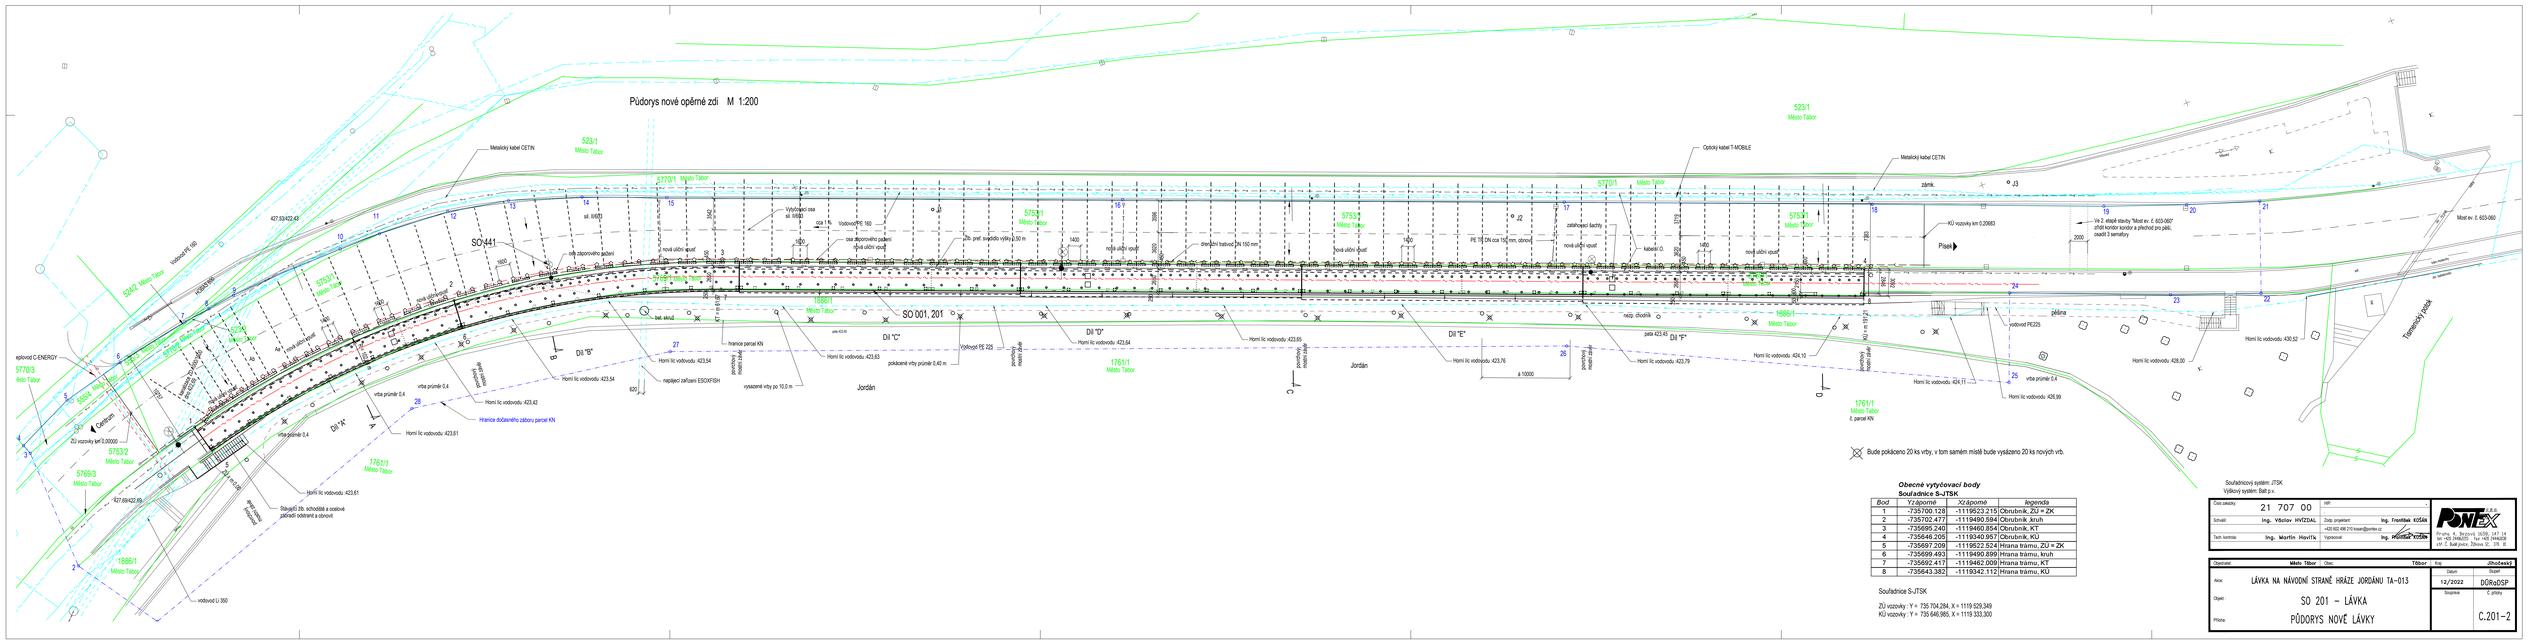

Obecné vytyčovací body
Souřadnice S-JTSK

Bod	Y:dopomé	X:dopomé	legenda
1	-735700.128	-1119523.215	Obrubník, ZU = ZK
2	-735702.477	-1119490.594	Obrubník, kruh
3	-735695.240	-1119460.854	Obrubník, KT
4	-735646.205	-1119340.957	Obrubník, KU
5	-735697.209	-1119622.524	Hrana trámu, ZU = ZK
6	-735699.493	-1119490.899	Hrana trámu, kruh
7	-735692.417	-1119462.009	Hrana trámu, KT
8	-735643.382	-1119342.112	Hrana trámu, KU

Souřadnice S-JTSK

ZU vzorky : Y = 735 704.284, X = 1119 529.349
KU vzorky : Y = 735 646.985, X = 1119 330.300

Souřadnicový systém: JTSK
Výškový systém: Bpt p.v.

Číslo zakázky:	21 707 00	IČP:	-
Zpracoval:	Ing. Václav HVÍZDAL	Zodp. projektant:	Ing. František KOŠAN
			+420 602 406 219 kosan@pontex.cz
Tech. kontrola:	Ing. Martin Havlík	Vypracoval:	Ing. František KOŠAN

PONTEX s.r.o.
Fráni Šrámka 1, Žižkov, 130 00, Praha 3
tel. 2. patro, Zítkova 10, 110 00, Praha 1

Objednatel:	Město Tábor	Okres:	Tábor Kraj: Jihočeský
Akce:	LÁVKA NA NÁVODNÍ STRANĚ HRÁZE JORDÁNU TA-013	Datum: 12/2022	Stupeň: DÚRaDSP
Objekt:	SO 201 – LÁVKA	Skupina:	C-přílohy
Příloha:	PŮDORYS NOVÉ LÁVKY		C.201-2