



SO 20-01 ŽELEZNIČNÍ MOST PŘES VD ORLÍK

VÝKRES PŘEPÁŽKY KOLEJOVÉHO LOŽE - PŘEHLEDNÝ VÝKRES


ŘEZ A-A - OPĚRA OP1
M1:25

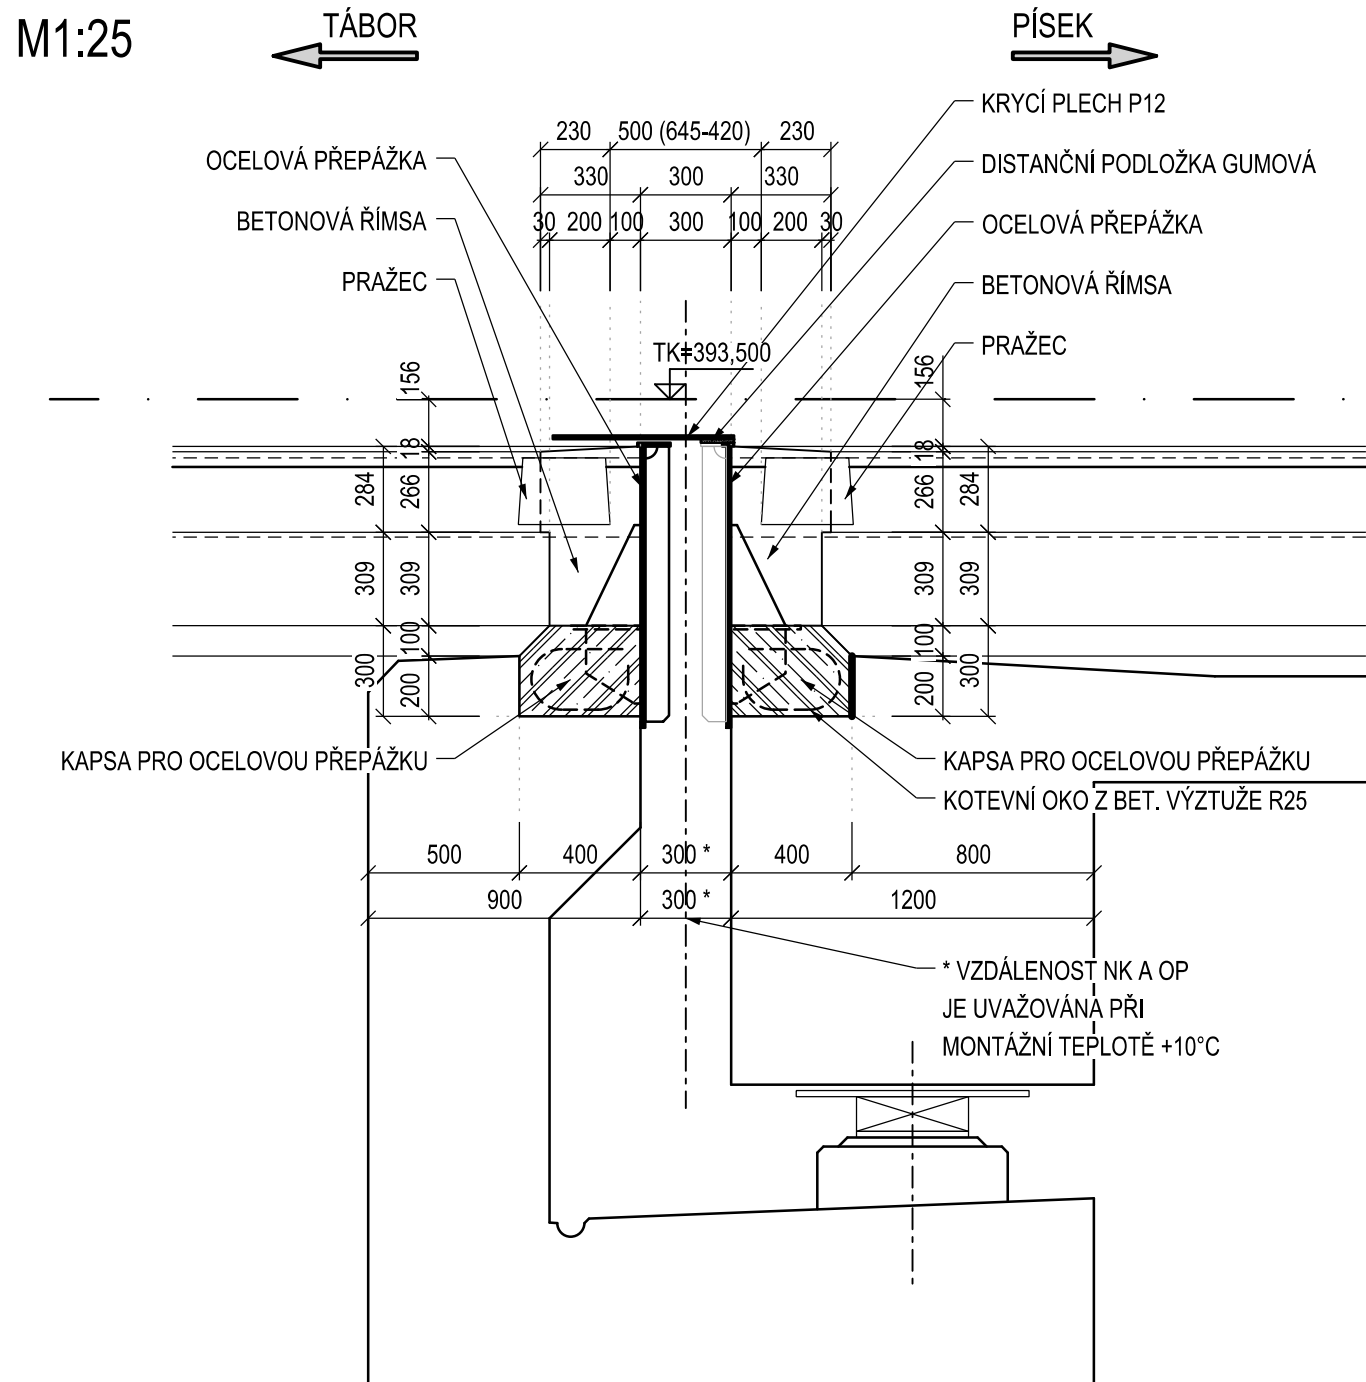


PŮDORYS PŘEPÁŽEK OPĚRA OP1
M1:50

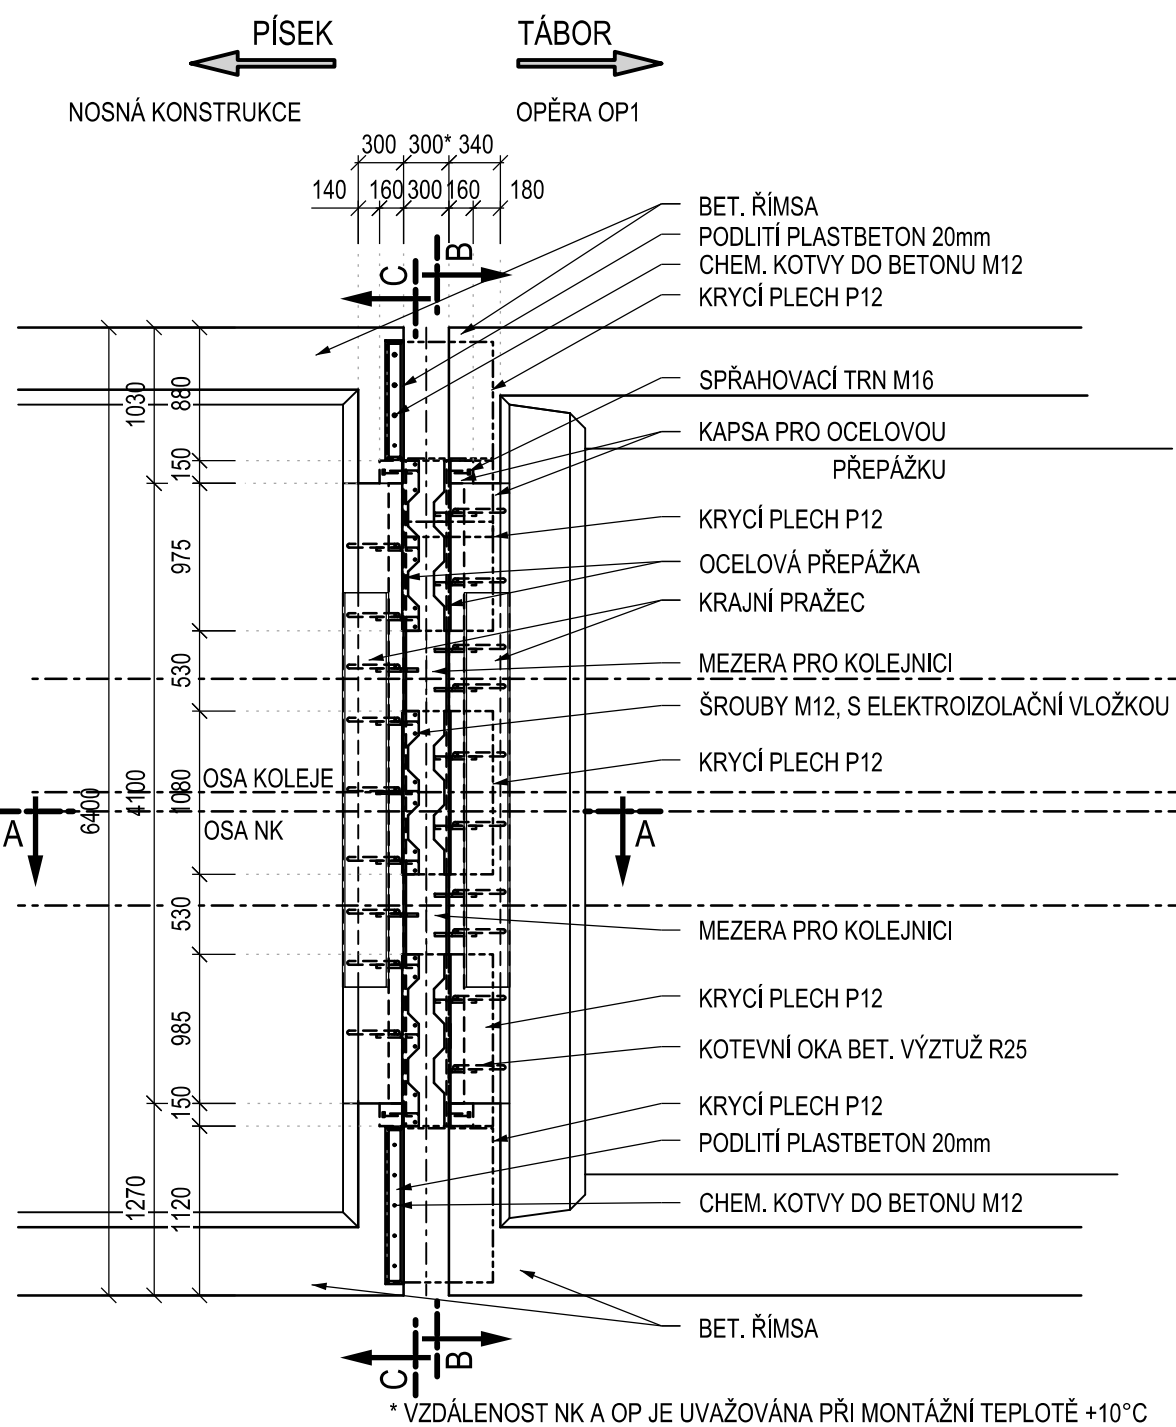

POHLED B-B ČELO NK
M1:50

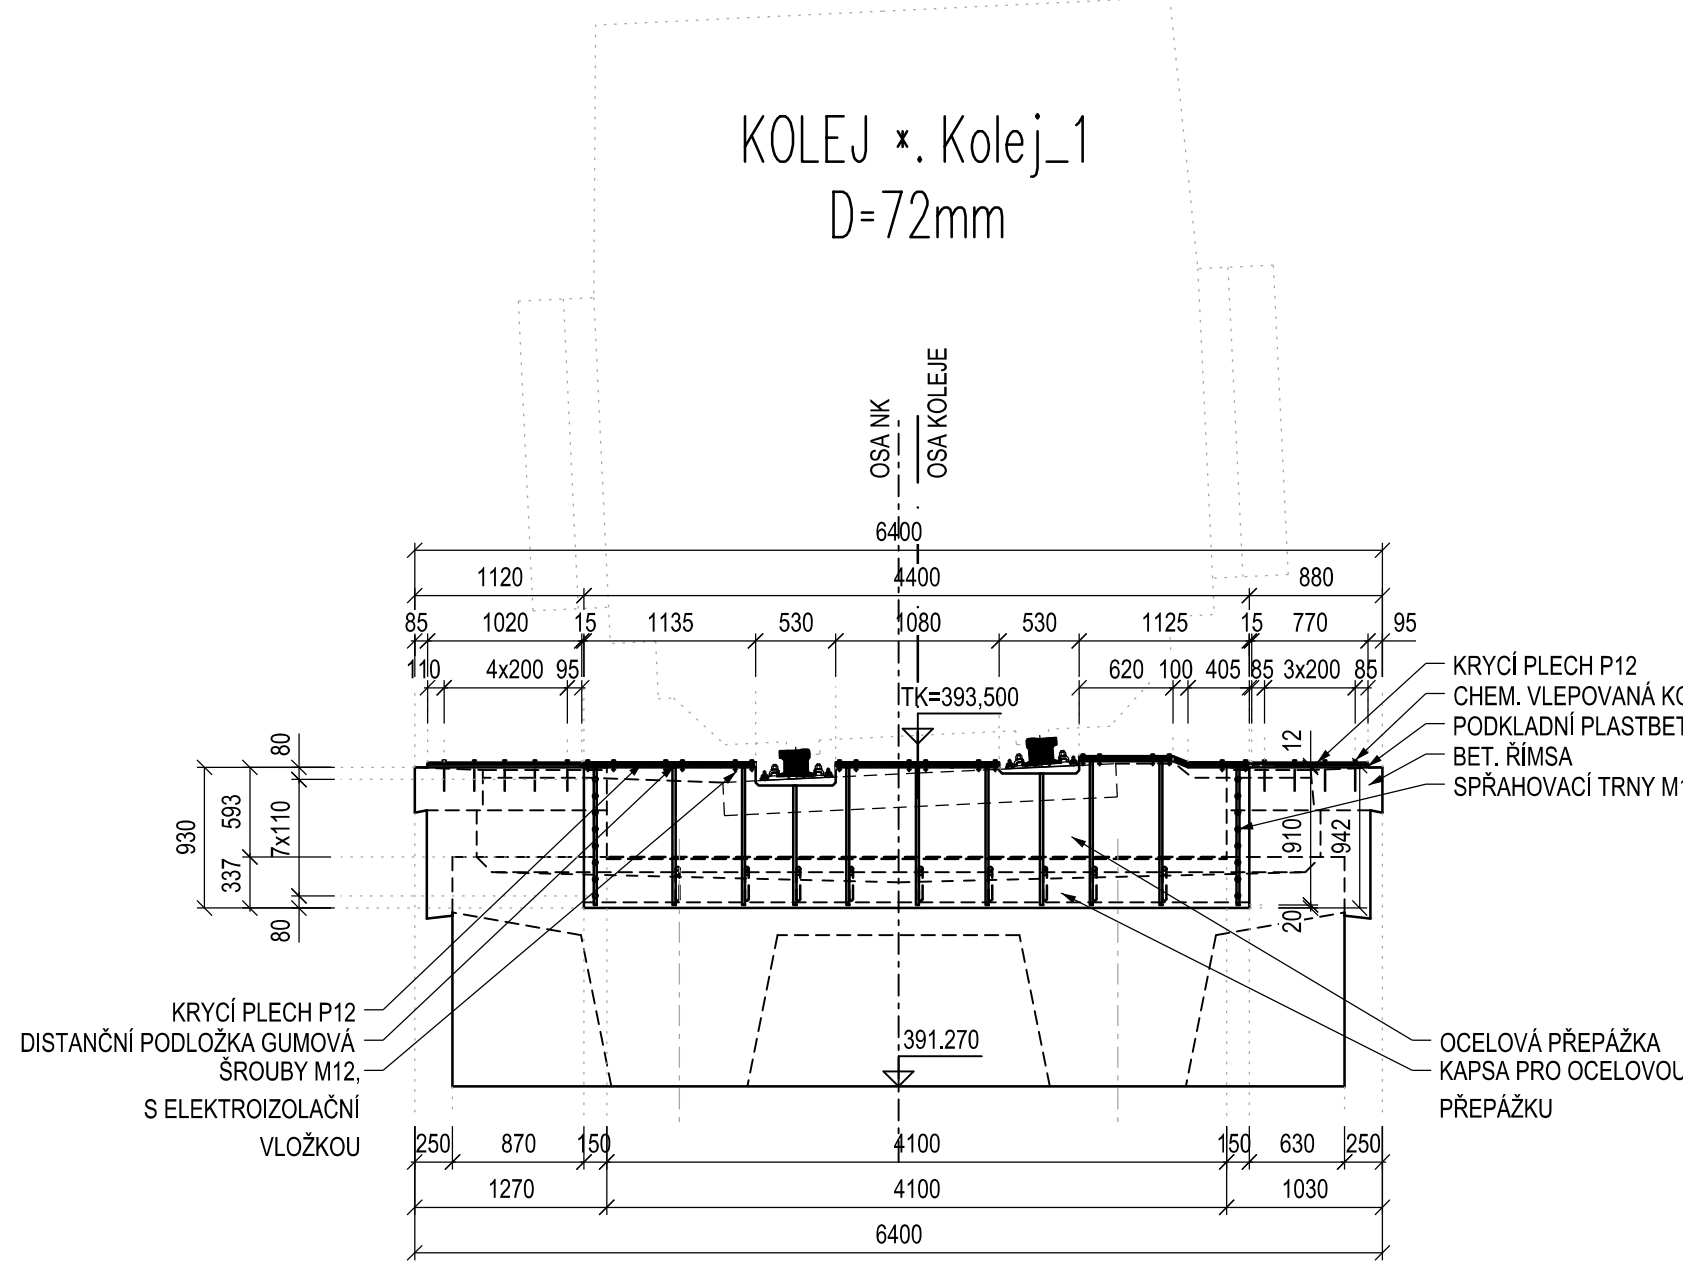

POHLED C-C ČELO OP1
M1:50

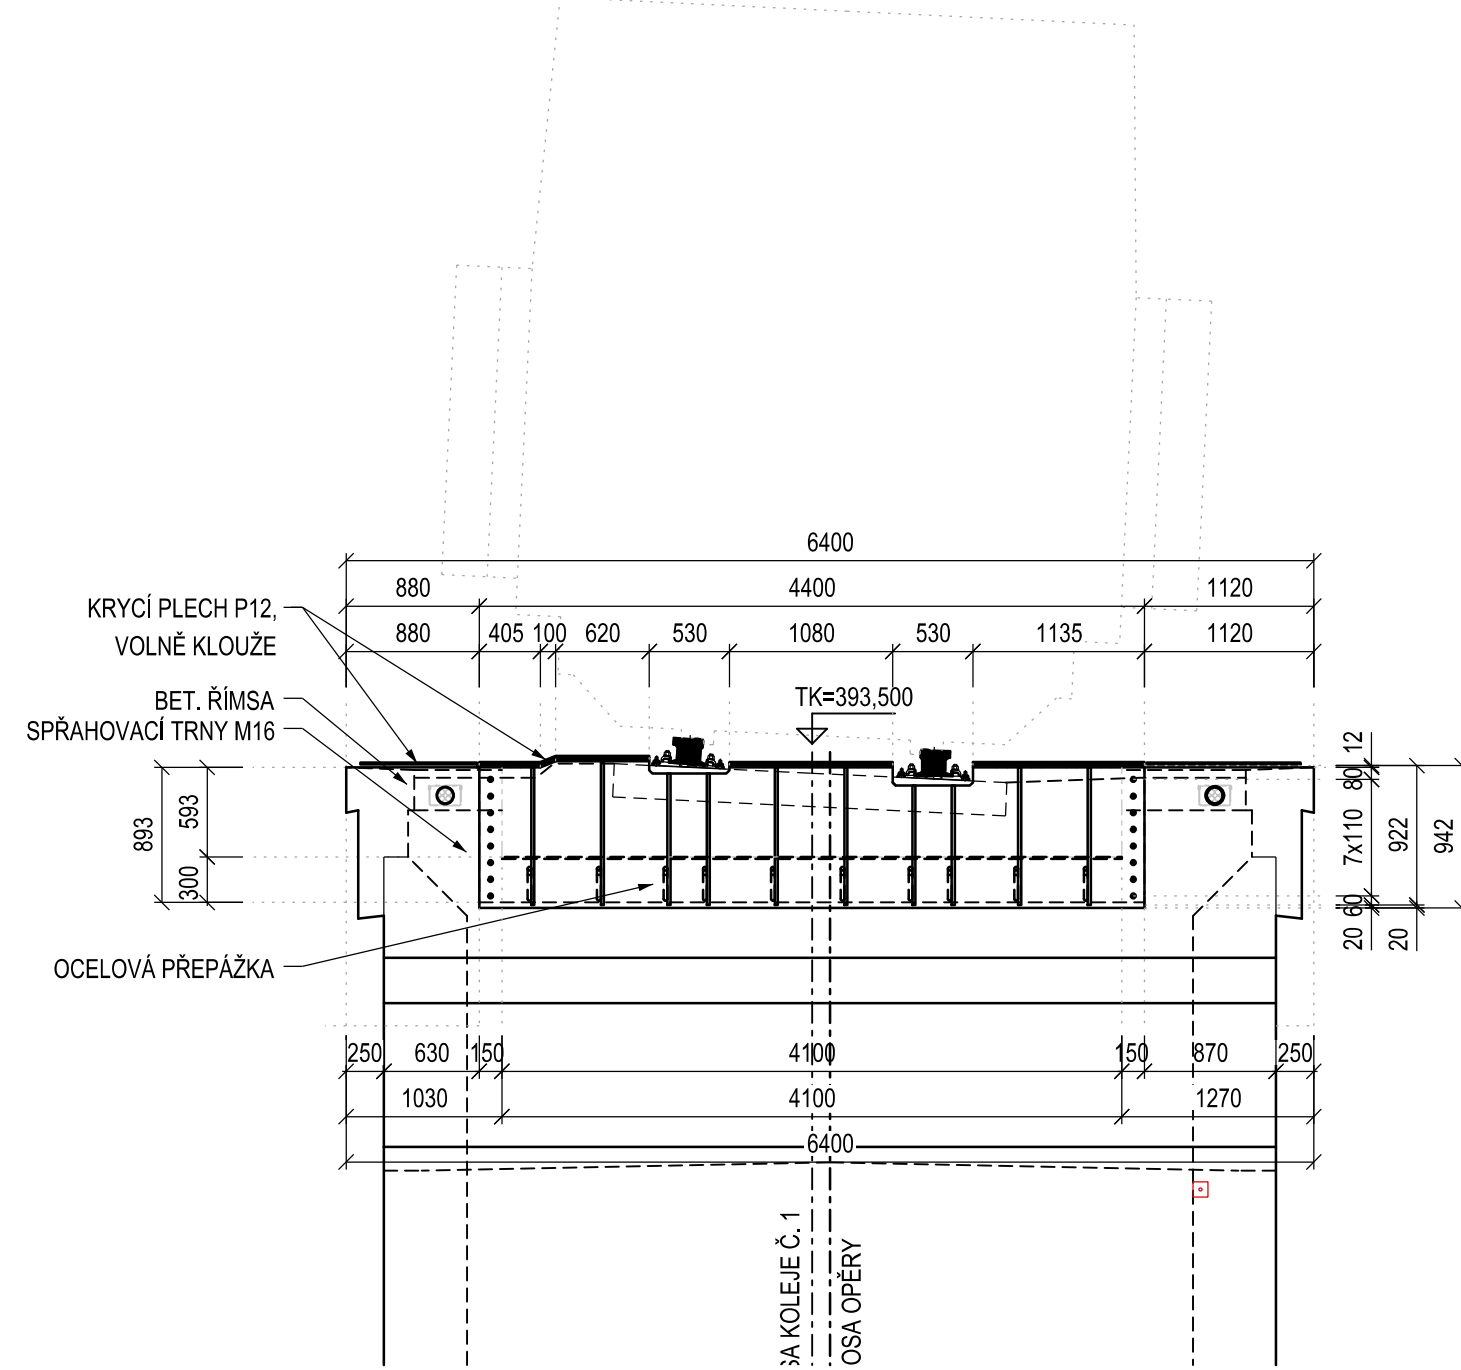

POZNÁMKA


- 1) OSAZENÍ PŘEPÁŽEK PROVÁDĚT V NÁVAZNOSTI NA VYTÝČENÉ OSY KOLEJÍ, S OHLEDEM NA PŘESNÉ SITUOVÁNÍ MEZER PRO KOLEJNICE V PŘEPÁŽKÁCH
- 2) OTVORY PRO CHEM. KOTVY UPEVNĚJÍCÍ KRYCÍ PLECHY BUDOU VRTÁNY NA MÍSTĚ

MATERIÁL


OCEL:
1.4404 - PŘEPÁŽKA
S235 JR - KRYCÍ PLECHY
S235 J2+C470 - SPŘAHOVACÍ TRNY

BET. VÝZTUŽ:
B500 B


ŘEZ A-A - MAXIMÁLNÍ ROZEVŘENÍ
M1:25

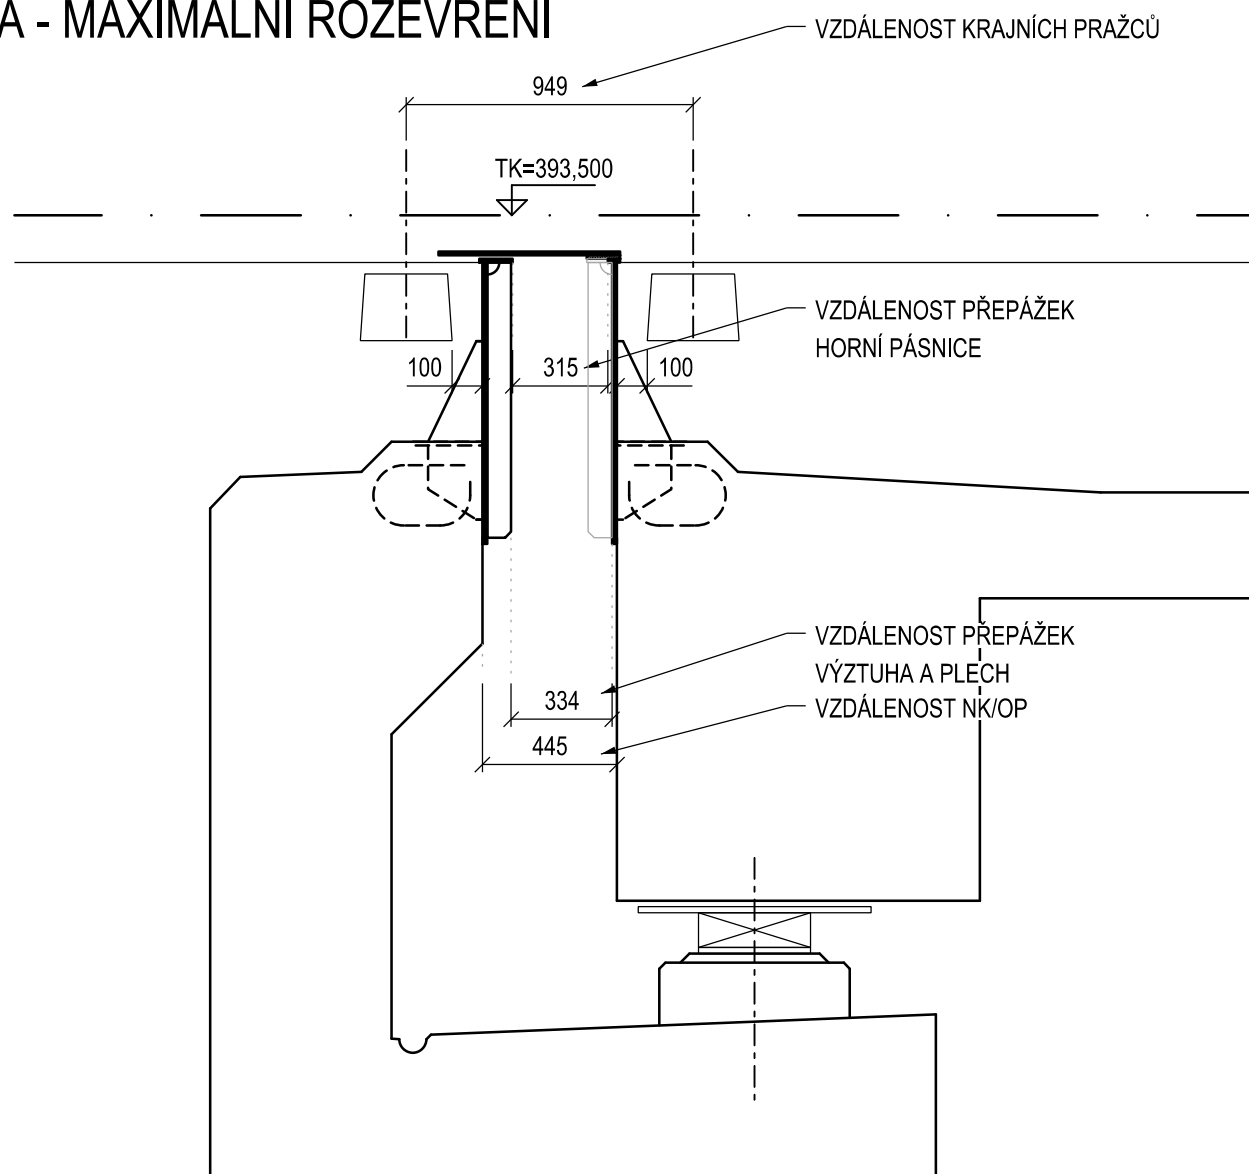


ŘEZ A-A - MINIMÁLNÍ ROZEVŘENÍ
M1:25

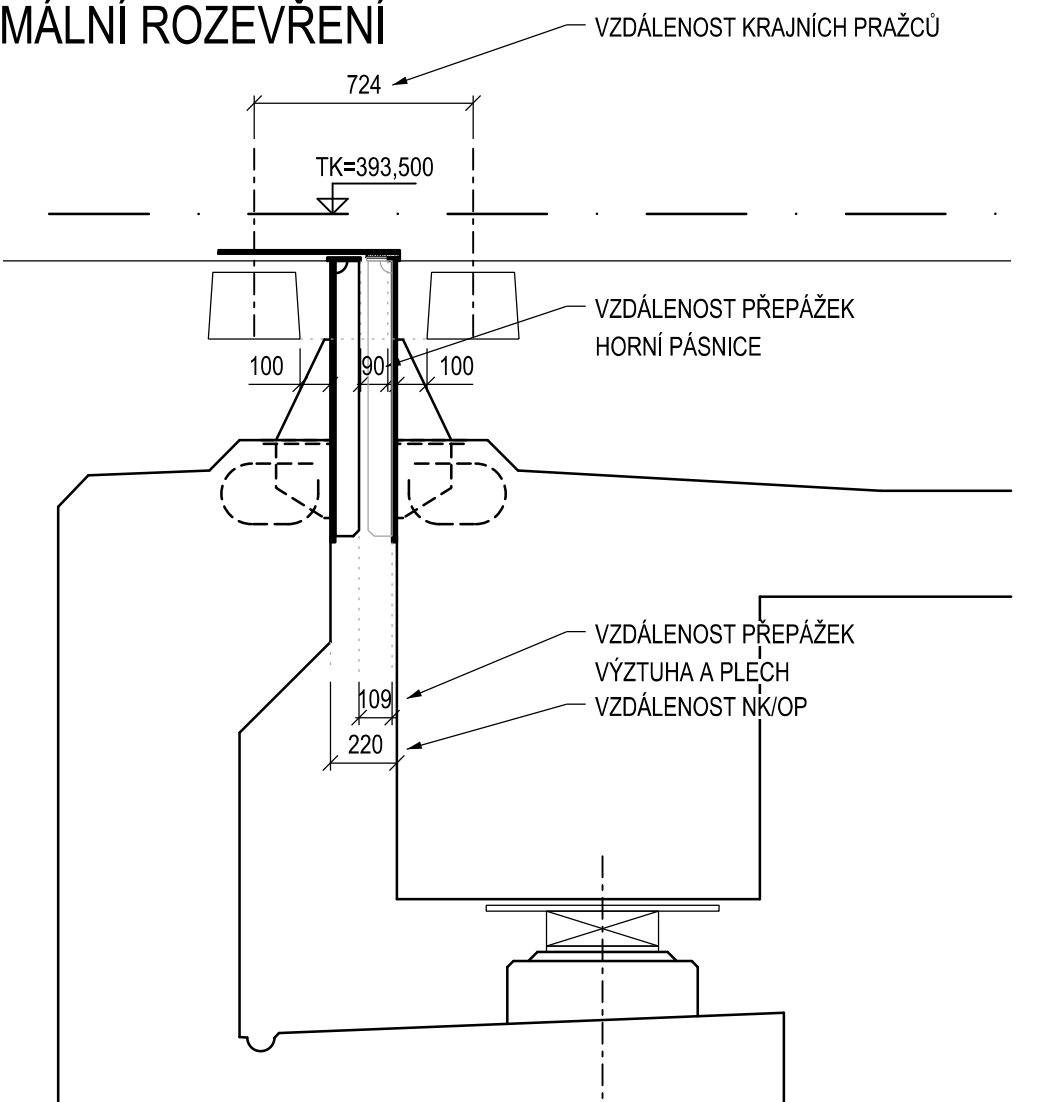


PŮDORYS PŘEPÁŽEK OPĚRA OP2
M1:50

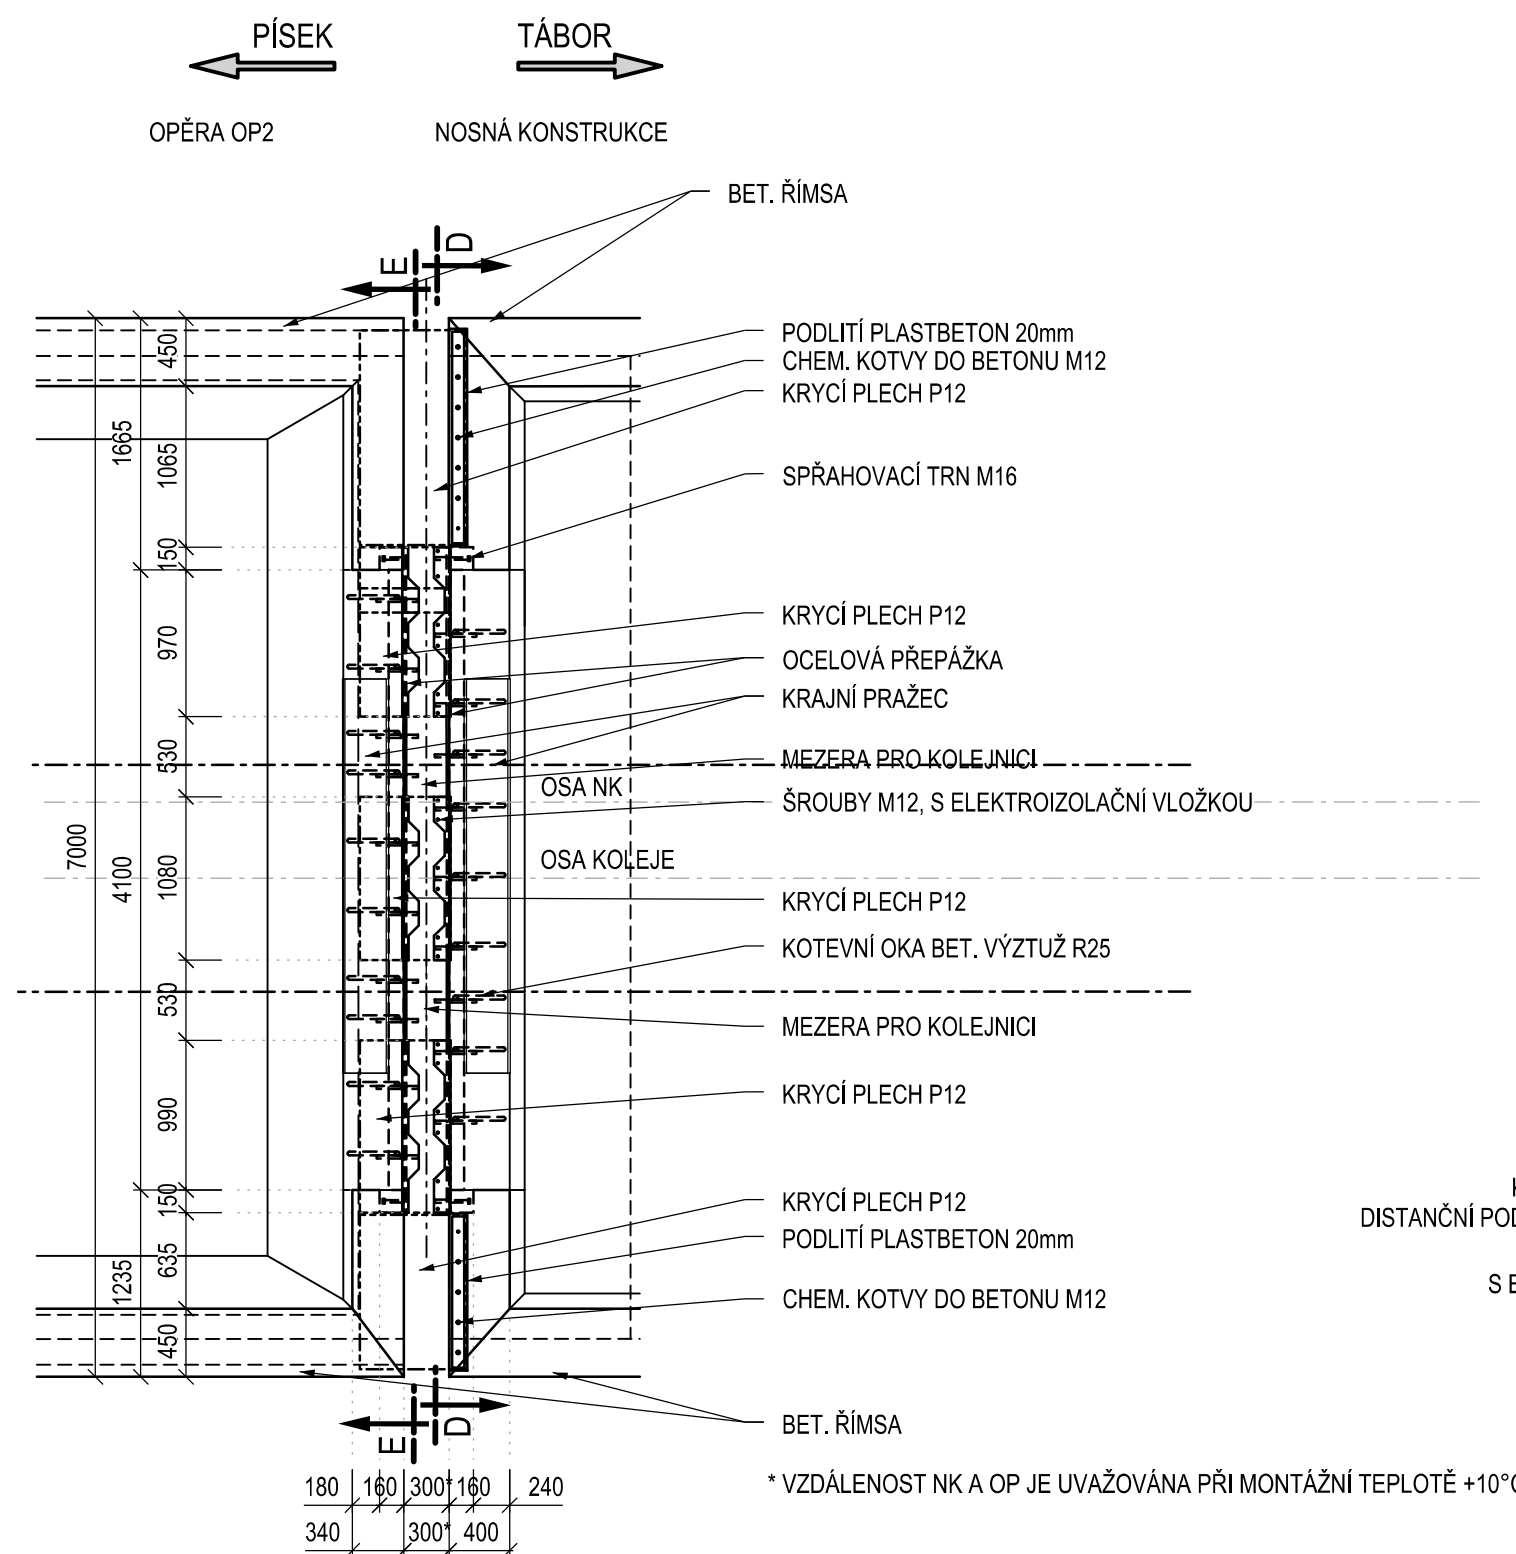

POHLED D-D ČELO NK
M1:50

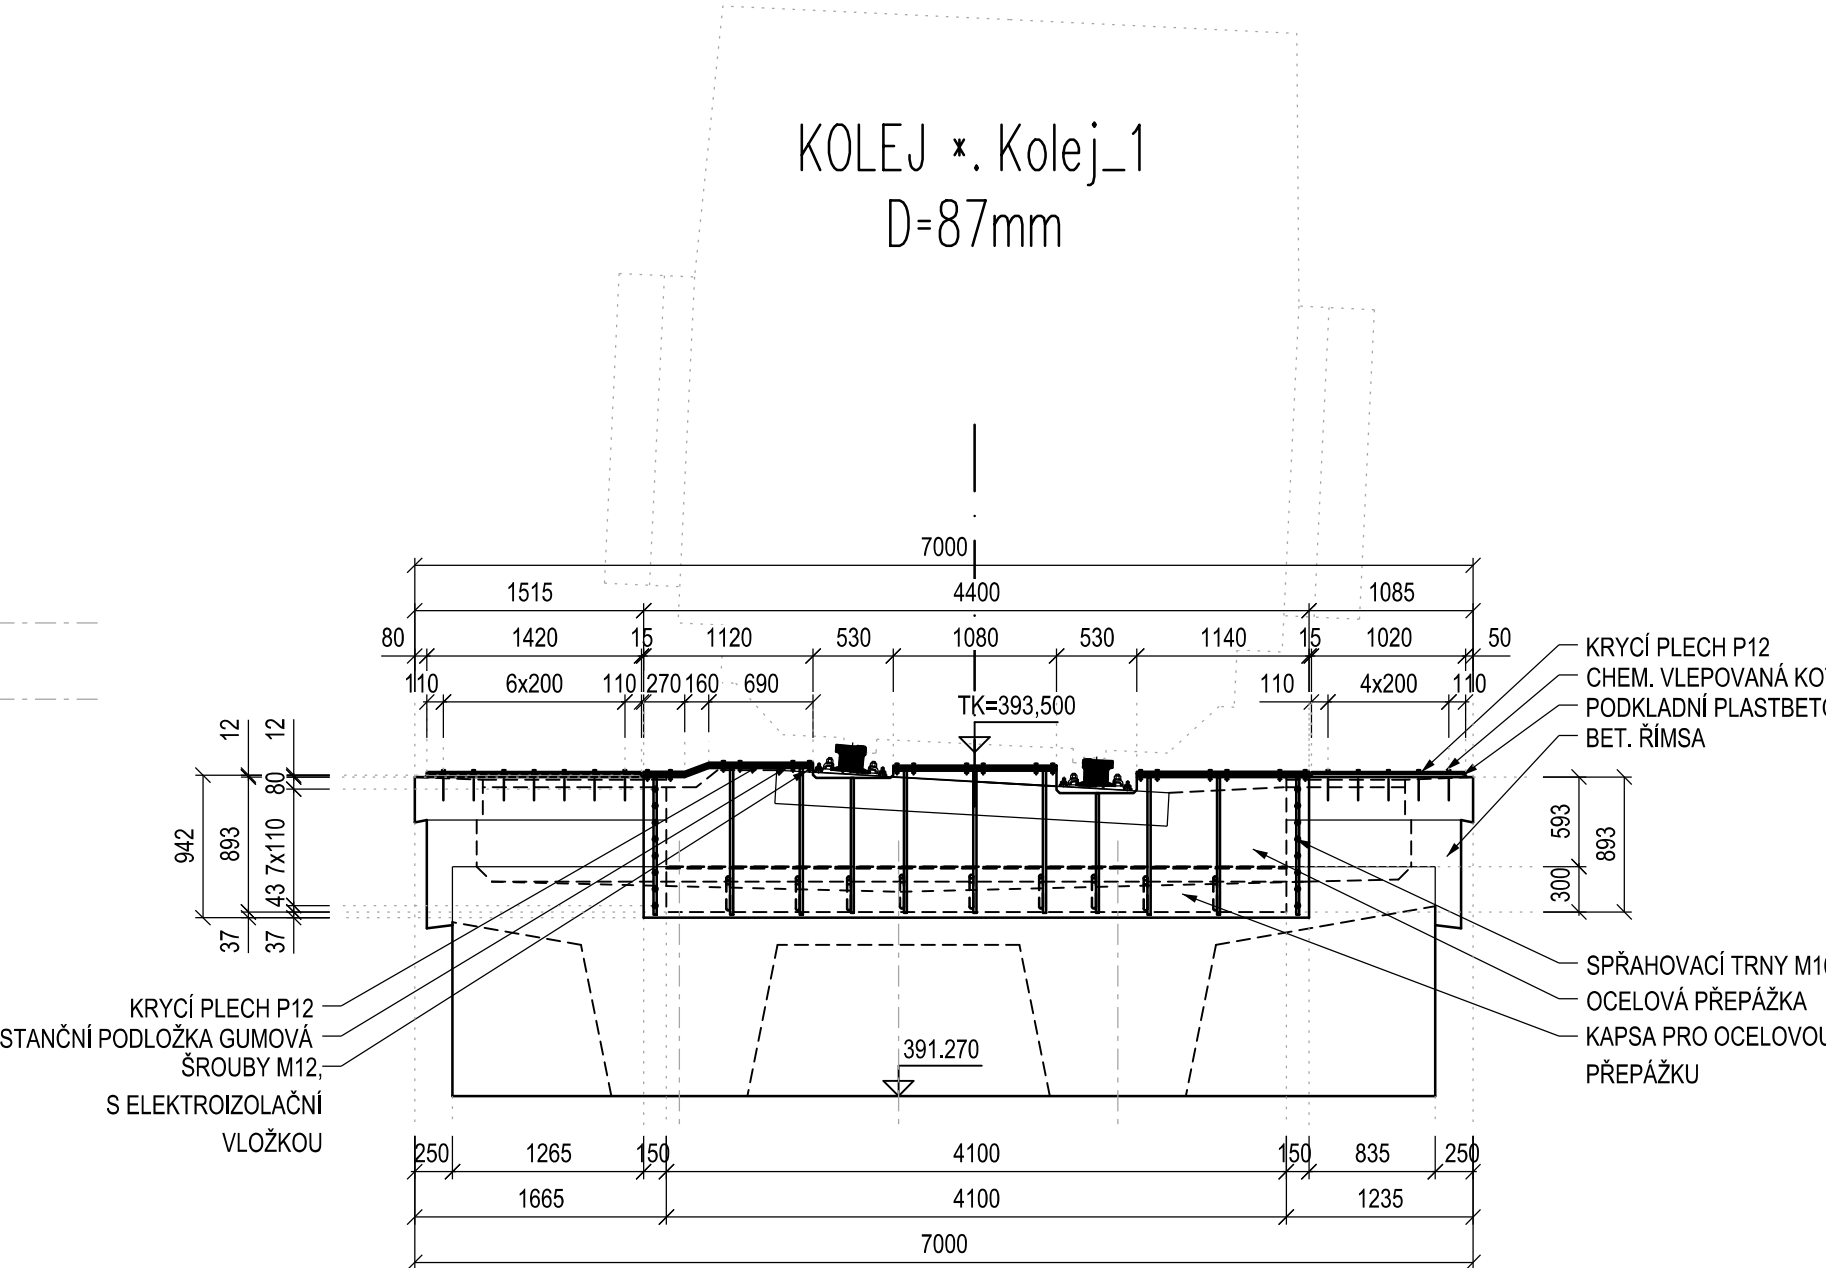

POHLED C-C ČELO OP2
M1:50

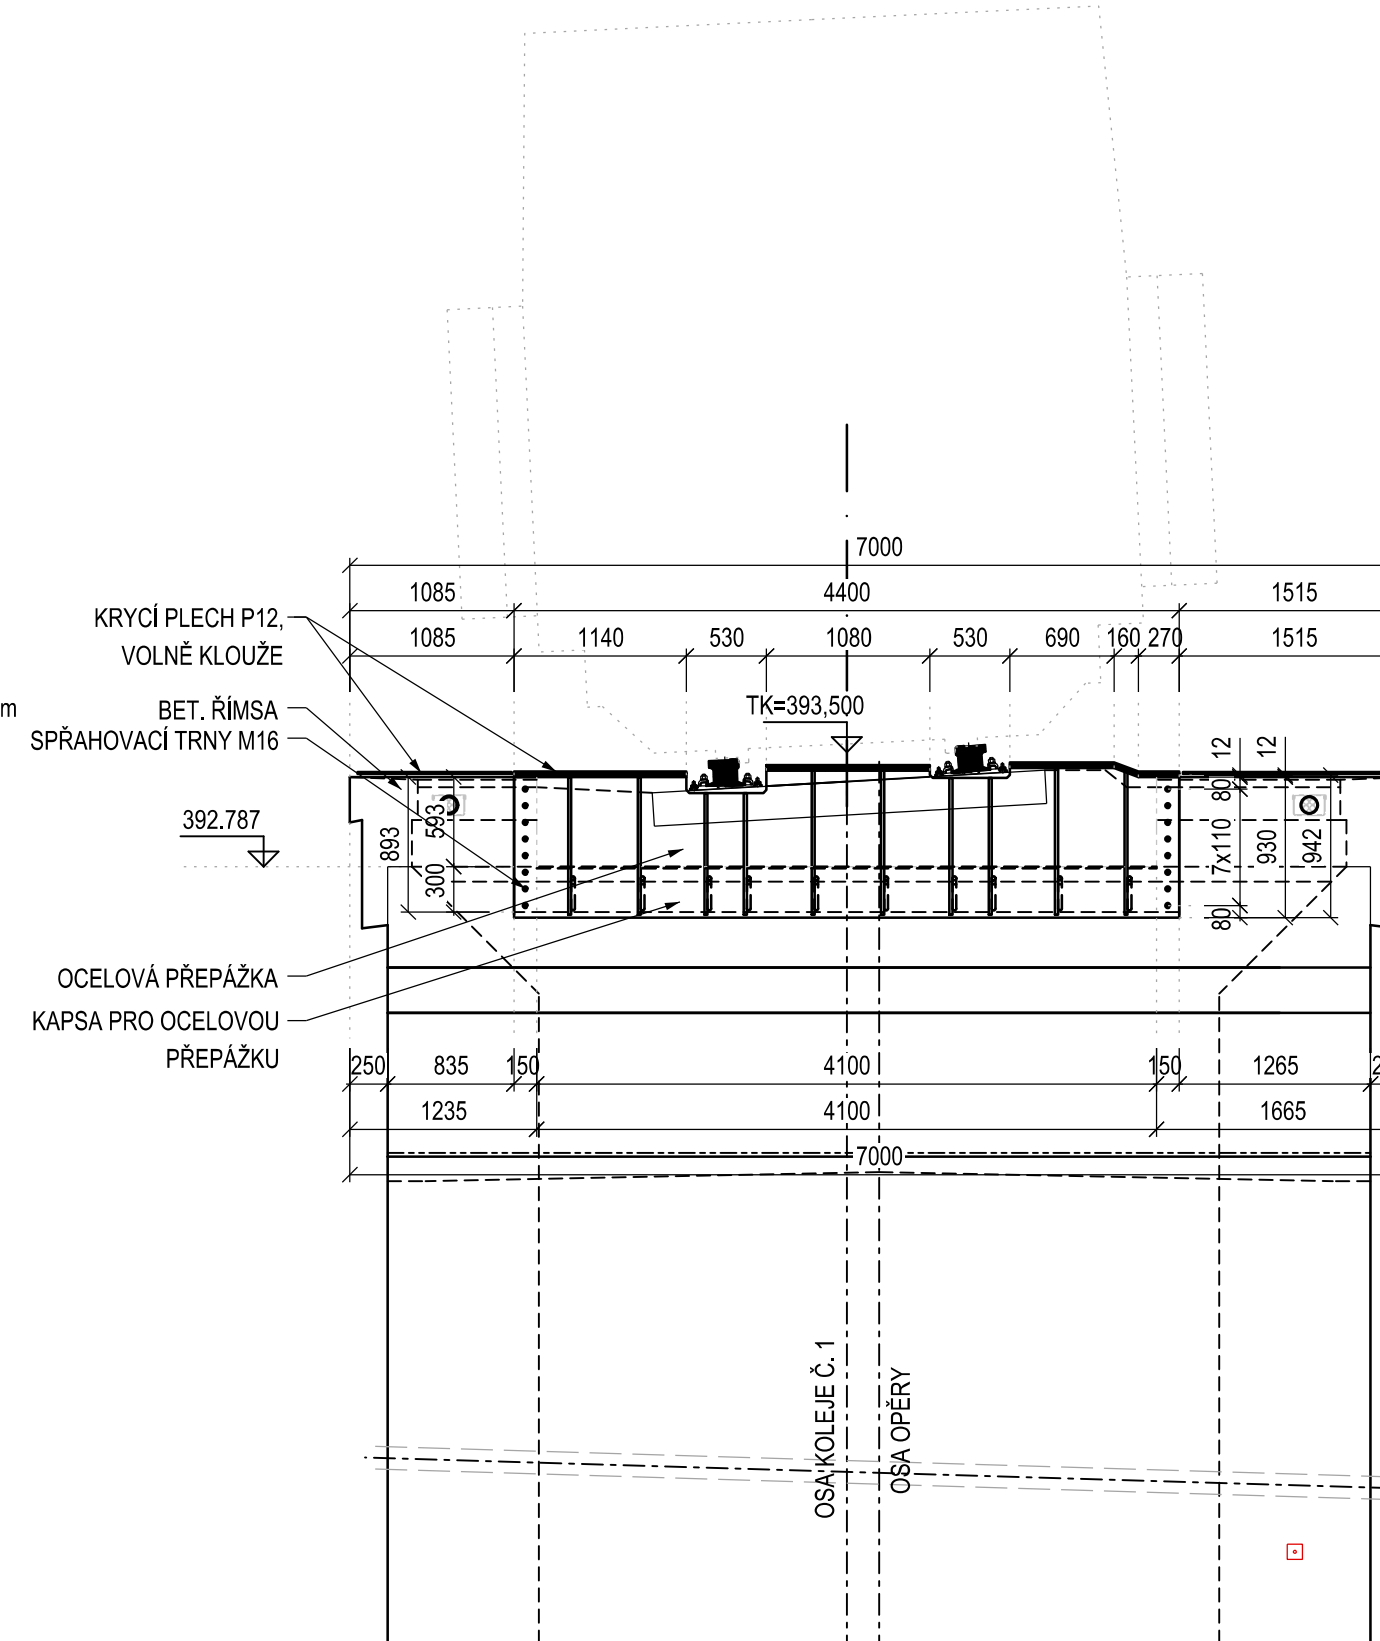

ČÁST D.2

VÝŠKOVÝ SYSTÉM BpV		SOUŘADNICOVÝ SYSTÉM S-JTSK	
Císlo změny:	Obsah změny:	Datum změny:	
00	-	-	
01	-	-	
02	-	-	
Objednatel:		Správa železniční dopravní cesty, s.o. Dlažďena 1003/7, 110 00 Praha 1	
		Stavební správa západ Sokolovská 278/1955, 190 00 Praha 9	
Generální projektant:		Hlavní inženýr projektu:	
		ING. MARTIN VLASÁK	
SUDOP PRAHA a.s. Ošlanská 1a, 130 00 Praha 3 tel.: +420 267 094 111 fax: +420 224 230 316 e-mail: praha@sudop.cz		Garant profese: ING. MARTIN VLASÁK	
Středisko: SUDOP PRAHA a.s., STŘEDISKO - MOSTŮ			
Vedoucí střediska:		Odpovědný projektant SO:	
ING. DANA WANGLER		ING. JAKUB GÖRINGER, Ph.D.	
		Vyracoval:  ING. JAN VÚJTECH	
		Kontroloval:  ING. TOMÁŠ MARTINEK	
Název akce:		Číslo smlouvy:	
REKONSTRUKCE MOSTU V KM 41,791 TRATI TÁBOR - PÍSEK		17 186 209	
Projektový stupeň:		DUSP+PDPS	
Část:		Datum:	
INŽENÝRSKÉ OBJEKTY MOSTY, PROPUSTKY A ZDI SO 20-01 ŽELEZNIČNÍ MOST PŘES VD ORLÍK		10/2019	
Číslo části:		D.2.1.4	
Název přílohy:		Mřítko:	
VÝKRES PŘEPÁŽKY KOLEJOVÉHO LOŽE PŘEHLEDNÝ VÝKRES		1:25, 1:50	
		Počet formátů:	
		10 x A4	
		Číslo přílohy:	
		401.1	