
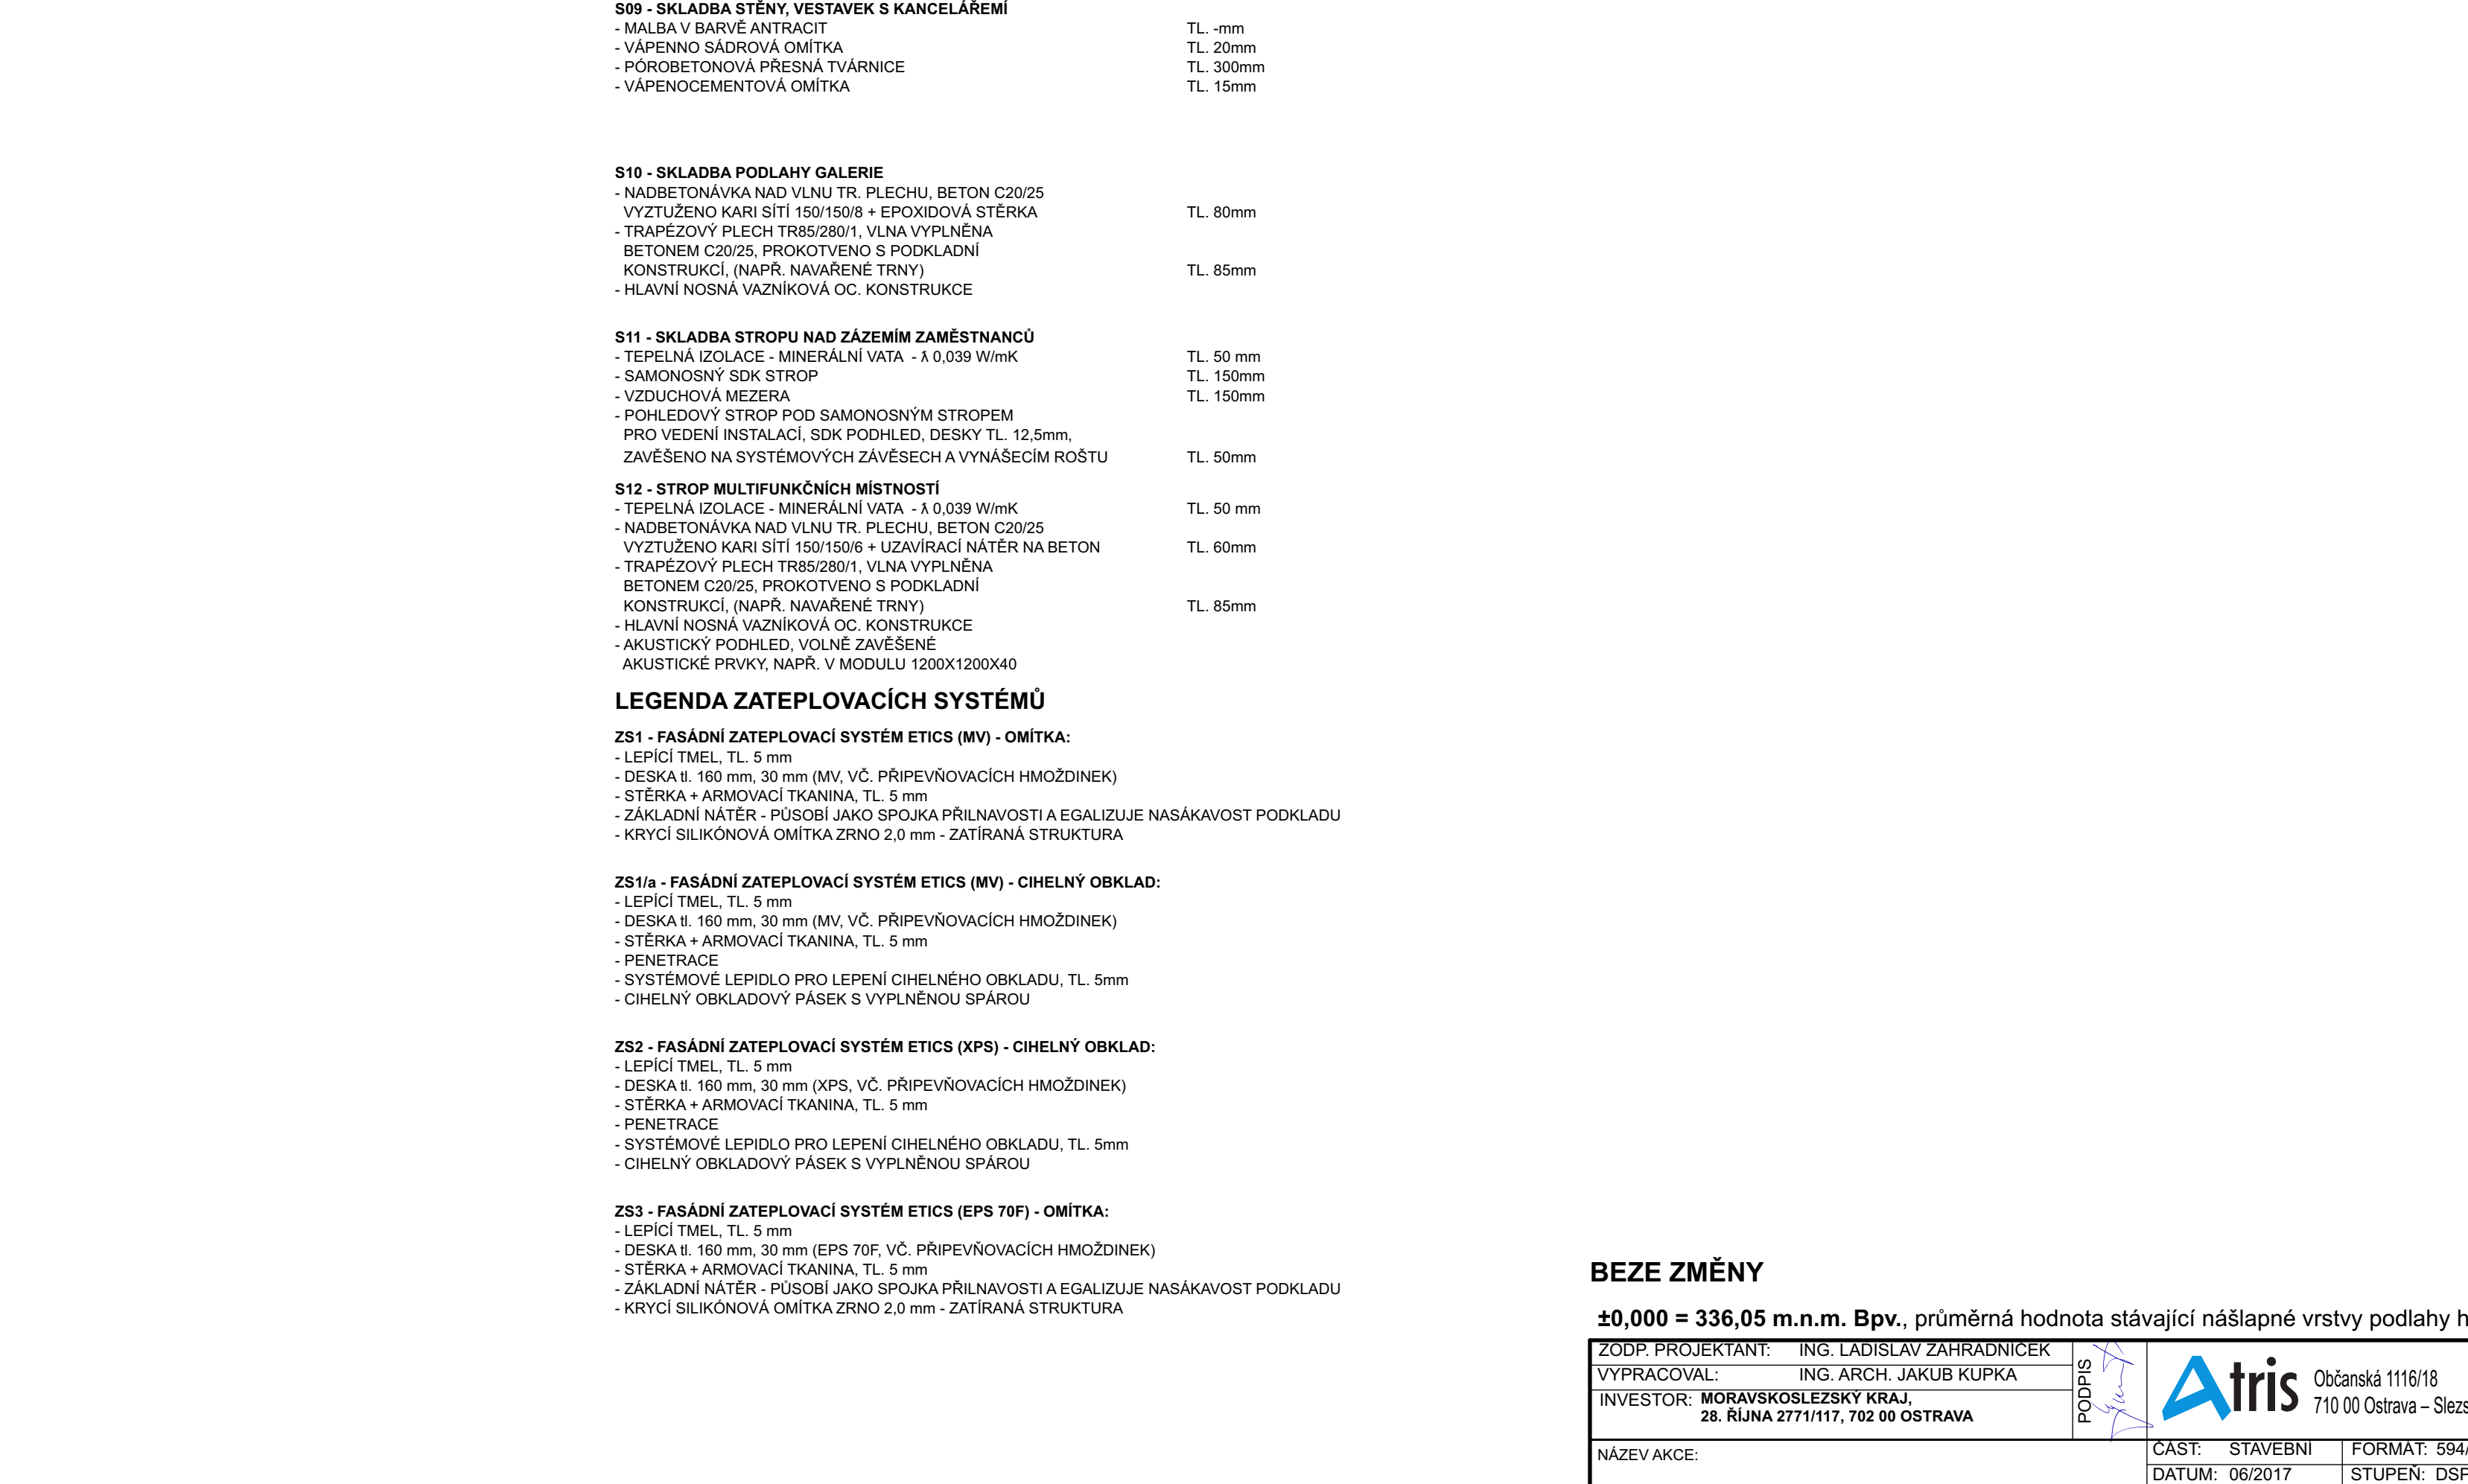


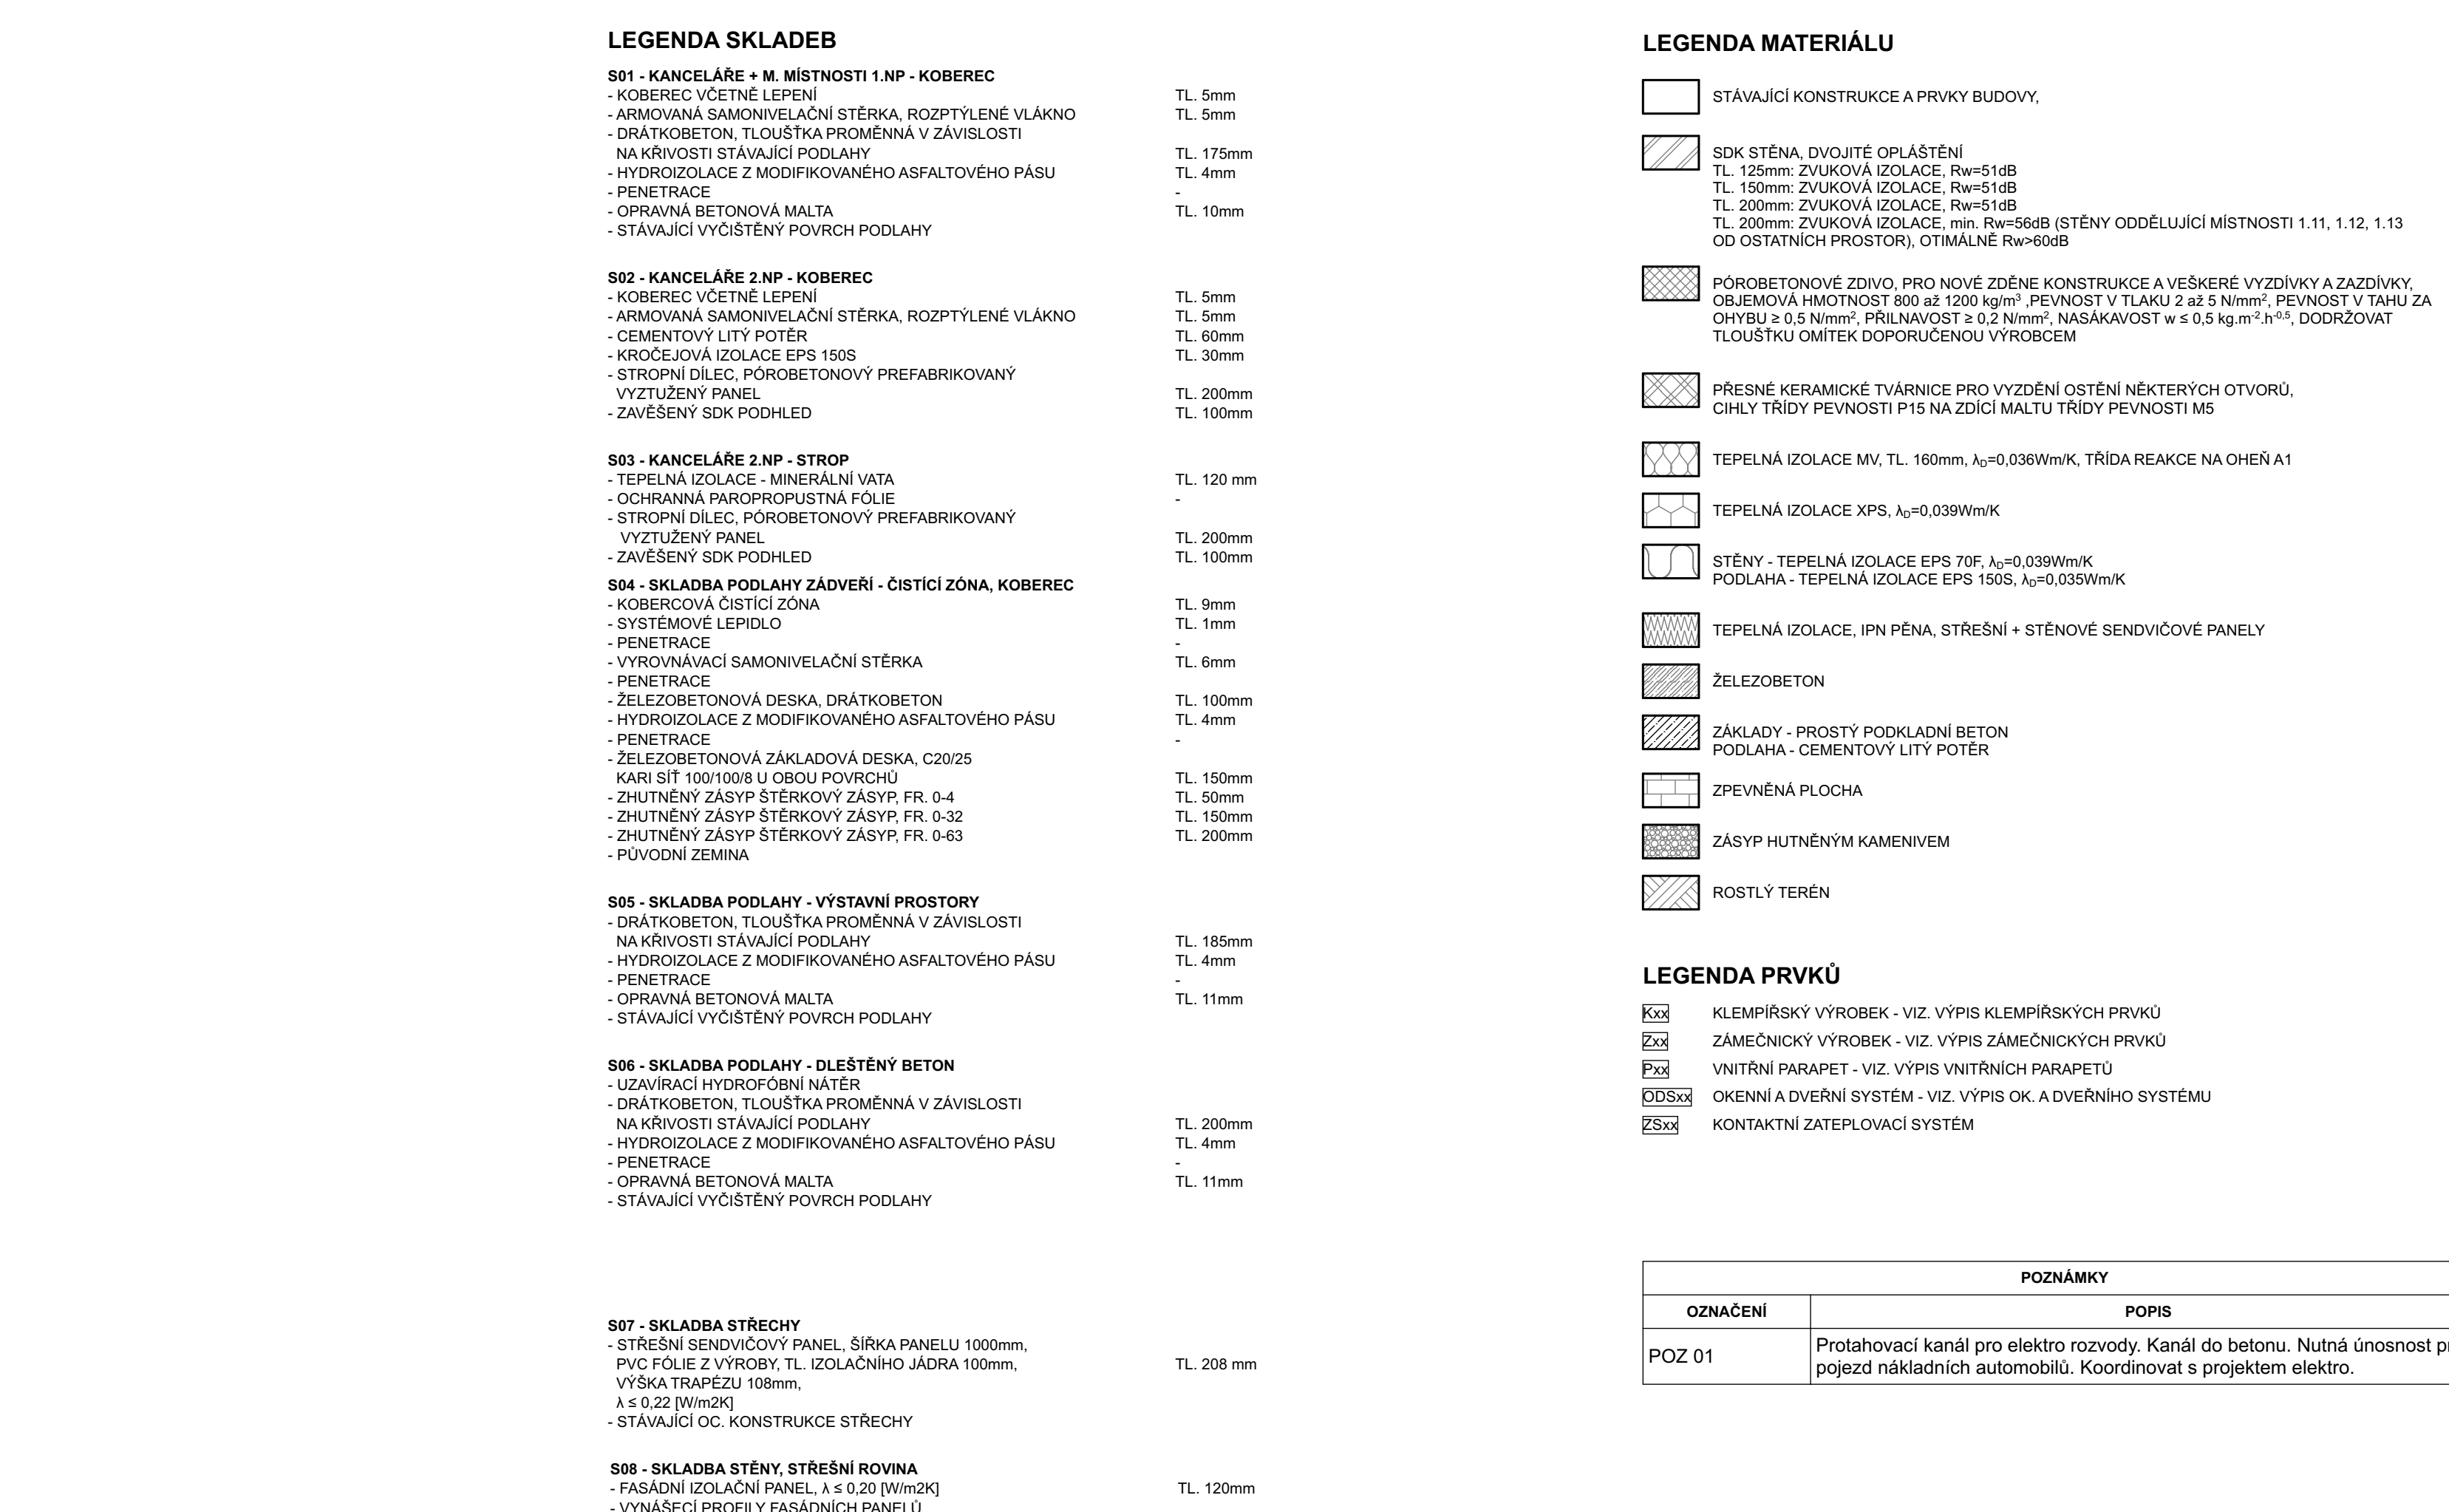

10,000 = 336,05 m.n.m. Bpv., průměrná hodnota stávající nášlapné vrstvy podlahy h

200P PROJANT: ING. LAUDSLAV ZAHRAJNÍČEK VYPRACOVAL: ING. ARCH. JAKUB KUPKA INVESTOR: MORAVSKOSLEZSKÝ KRAJ, 28. ŘÍJNA 277/117, 702 00 OSTRAVA	PODPIS 	 Občanská 1116/18 710 00 Ostrava – Slaz
NÁZEV AKCE	CASŤ: STAVEBNÍ DATUM: 06/2017	FORMÁT: 1994 STUPEŇ: 1