


POHLED VÝCHODNÍ, M 1:100

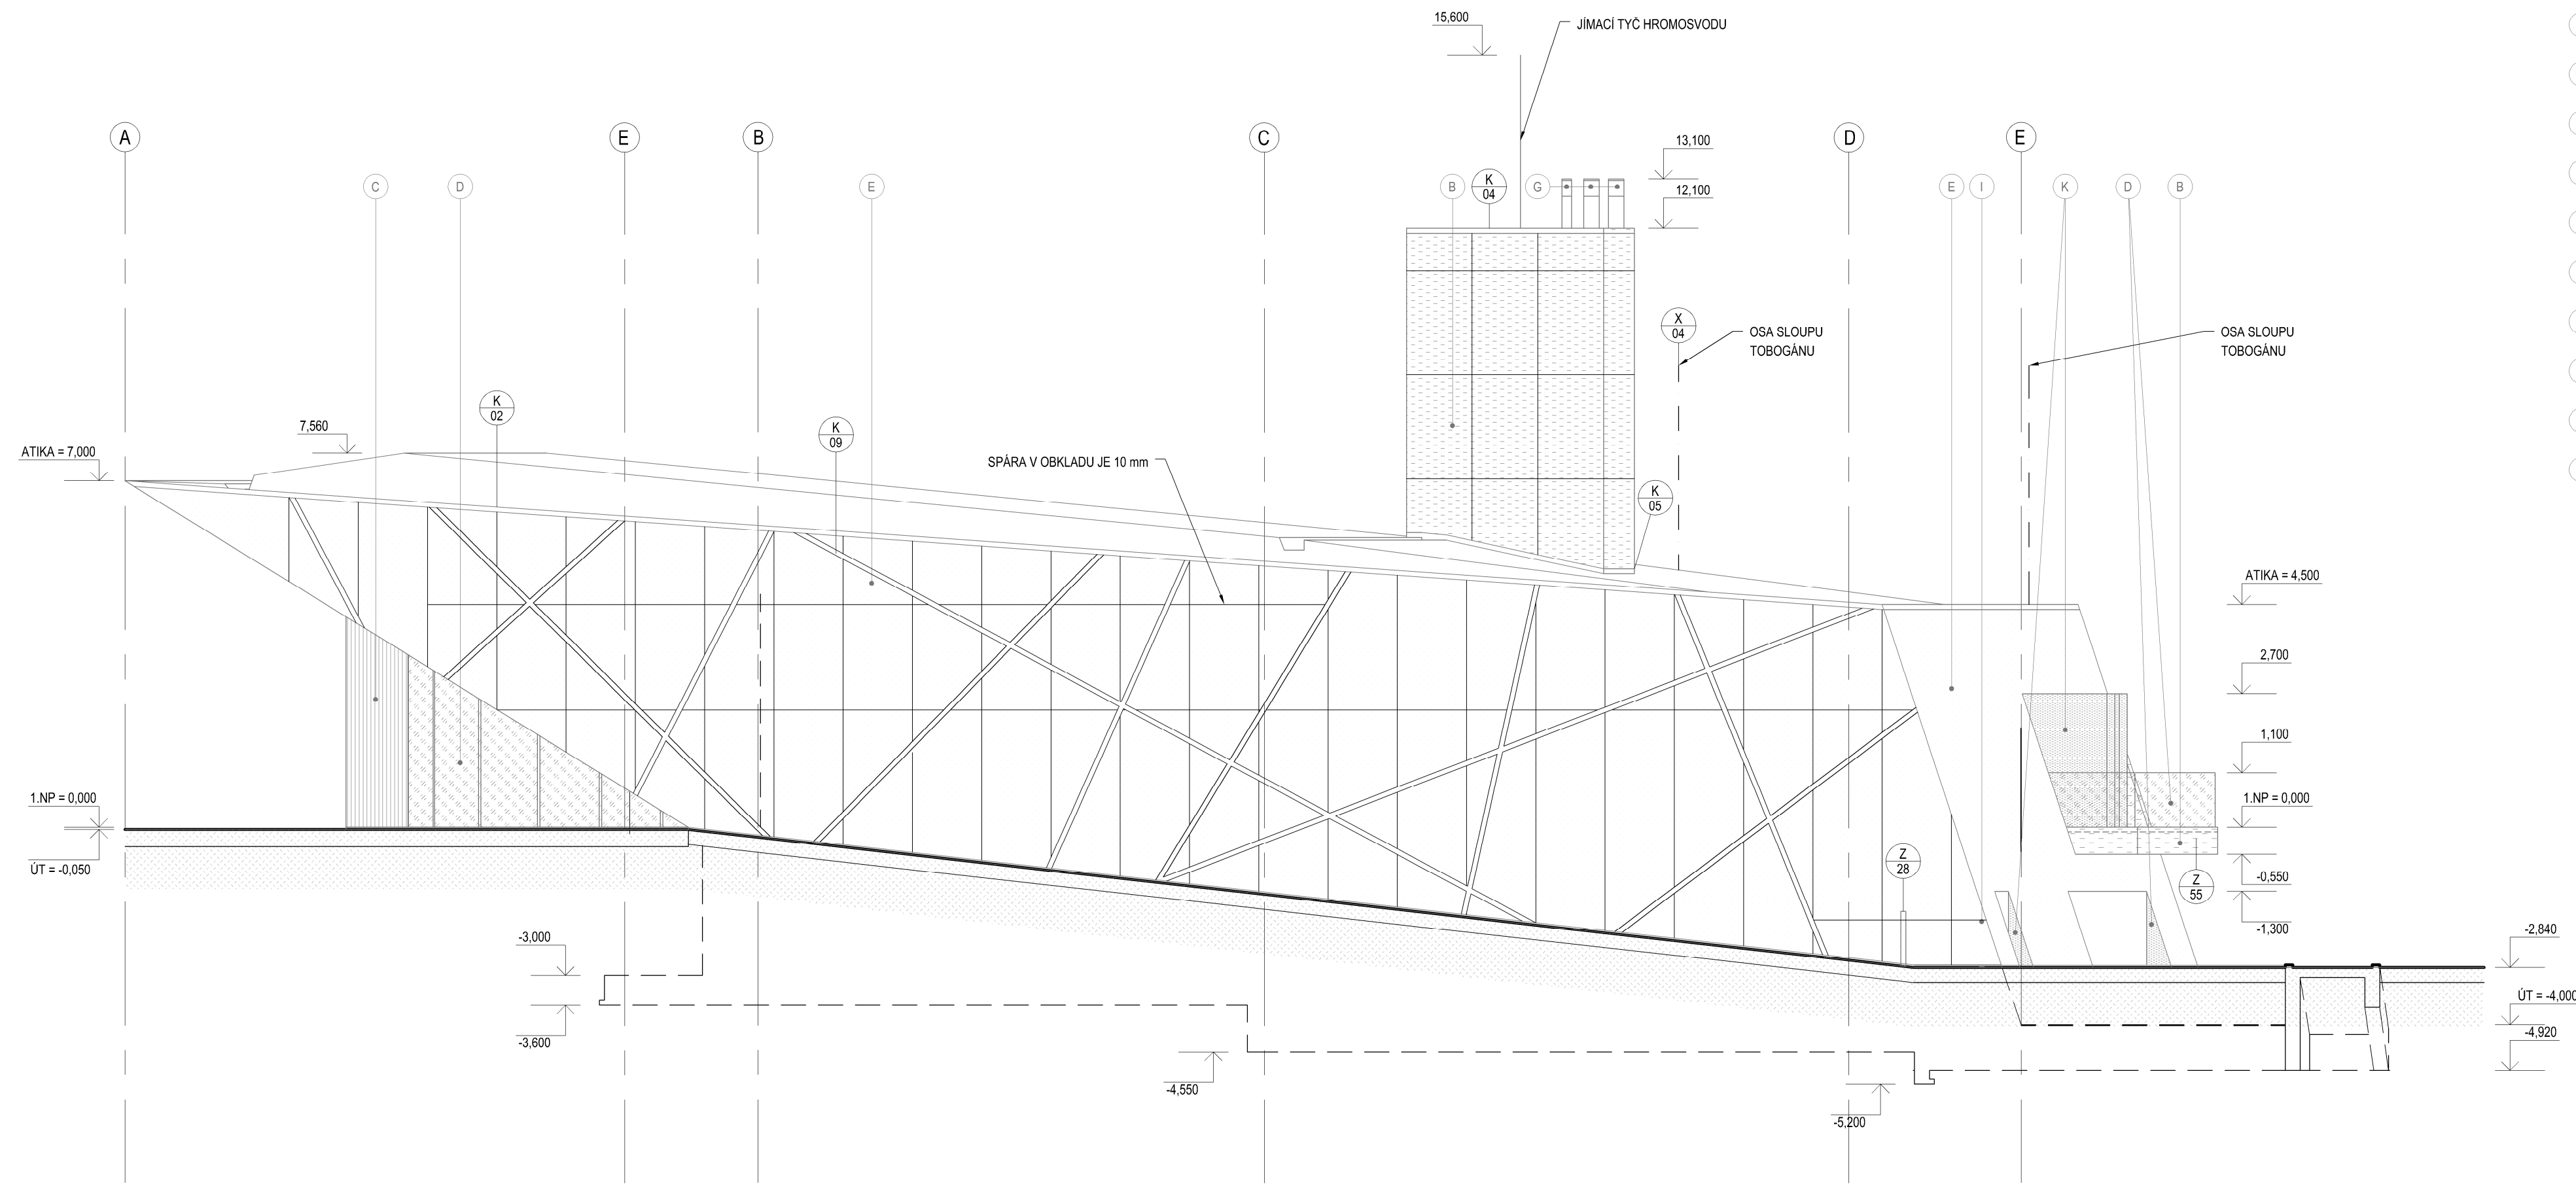

LEGENDA POVRCHŮ

- A POHLEDOVÝ BETON VE VYSOKÉ KVALITĚ
- B FASÁDNÍ SYSTÉM Z HLINÍKOVÝCH BONDŮ - STŘÍBRNÁ METALÍZA
- C OBKLAD Z DŘEVĚNÝCH PRKEN
- D PROSKLENÉ PLOCHY - PROSKLENÉ STĚNY, PROSKLENÁ ZÁBRADLÍ
- E FASÁDNÍ SYSTÉM Z HLINÍKOVÝCH BONDŮ - ČERNÁ BARVA 1
- F PLNĚ VÝPLNĚ PROSKLENÝCH STĚN
- G NEREZOVÉ PRVKY
- H KLEMPÍŘSKÉ PRVKY POPLASTOVANÝ PLECH
- I ZÁMEČNICKÉ PRVKY - POZINKOVANÉ
- K FASÁDNÍ SYSTÉM Z HLINÍKOVÝCH BONDŮ - ČERNÁ BARVA 2

POZN.: PŘESNÁ SPECIFIKACE BAREVNOSTI BUDE URČENA NA ZÁKLADĚ VZORKOVÁNÍ PROVEDENÉ ZA ÚČASTI ARCHITEKTA STAVBY

Revize				
Číslo	Datum	Popis změny	Jméno	Podpis

Orientace		Generální projektant		Autorizační razítko	
		Arch.Design, s.r.o. KANCELÁŘ BRNO Sochorova 23, 616 00 Brno telefon +420 541 420 910 fax +420 541 420 913			
±0,000=224,70 m n.m.				B.p.v.	
Architekt:	Ing. arch. D. Kudla	Ing. arch. M. Dorňáková	Vypracoval:	Ing. arch. M. Dorňáková	Projektant části PD
HIP:	Ing. R. Hejný		Kreslil:	Ing. arch. F. Malý	
Zodp. projektant:	Ing. arch. D. Kudla		Kontroloval:	Ing. I. Sedlák	
Investor:	Město Louny, Mírové náměstí 35, 440 23 Louny				
Místo stavby:	ul. Rakovnická	Obec: Louny	Kraj: Ústecký	Číslo paré:	
PD - MĚSTSKÁ PLAVECKÁ HALA V LOUNECH					
Stavební objekt: SO 100 PLAVECKÁ HALA S TOBOGÁNEM A VENKOVNÍ VÍŘIVKOU				Formát:	5x44
Část: D.1.1.1 ARCHITEKTONICKO-STAVEBNÍ ŘEŠENÍ				Datum:	7.5.2018
Název dokumentu: POHLED VÝCHODNÍ				Stupeň:	PDPS
Kód dokumentu: 1601200				Číslo střediska:	DKa
Objekt: SO 100				Měřítko:	1:100
Stupeň: PDPS				Č.přílohy:	D.1.1.1.017
Revize: 00					