


POHLED ZÁPADNÍ 1, M 1:100

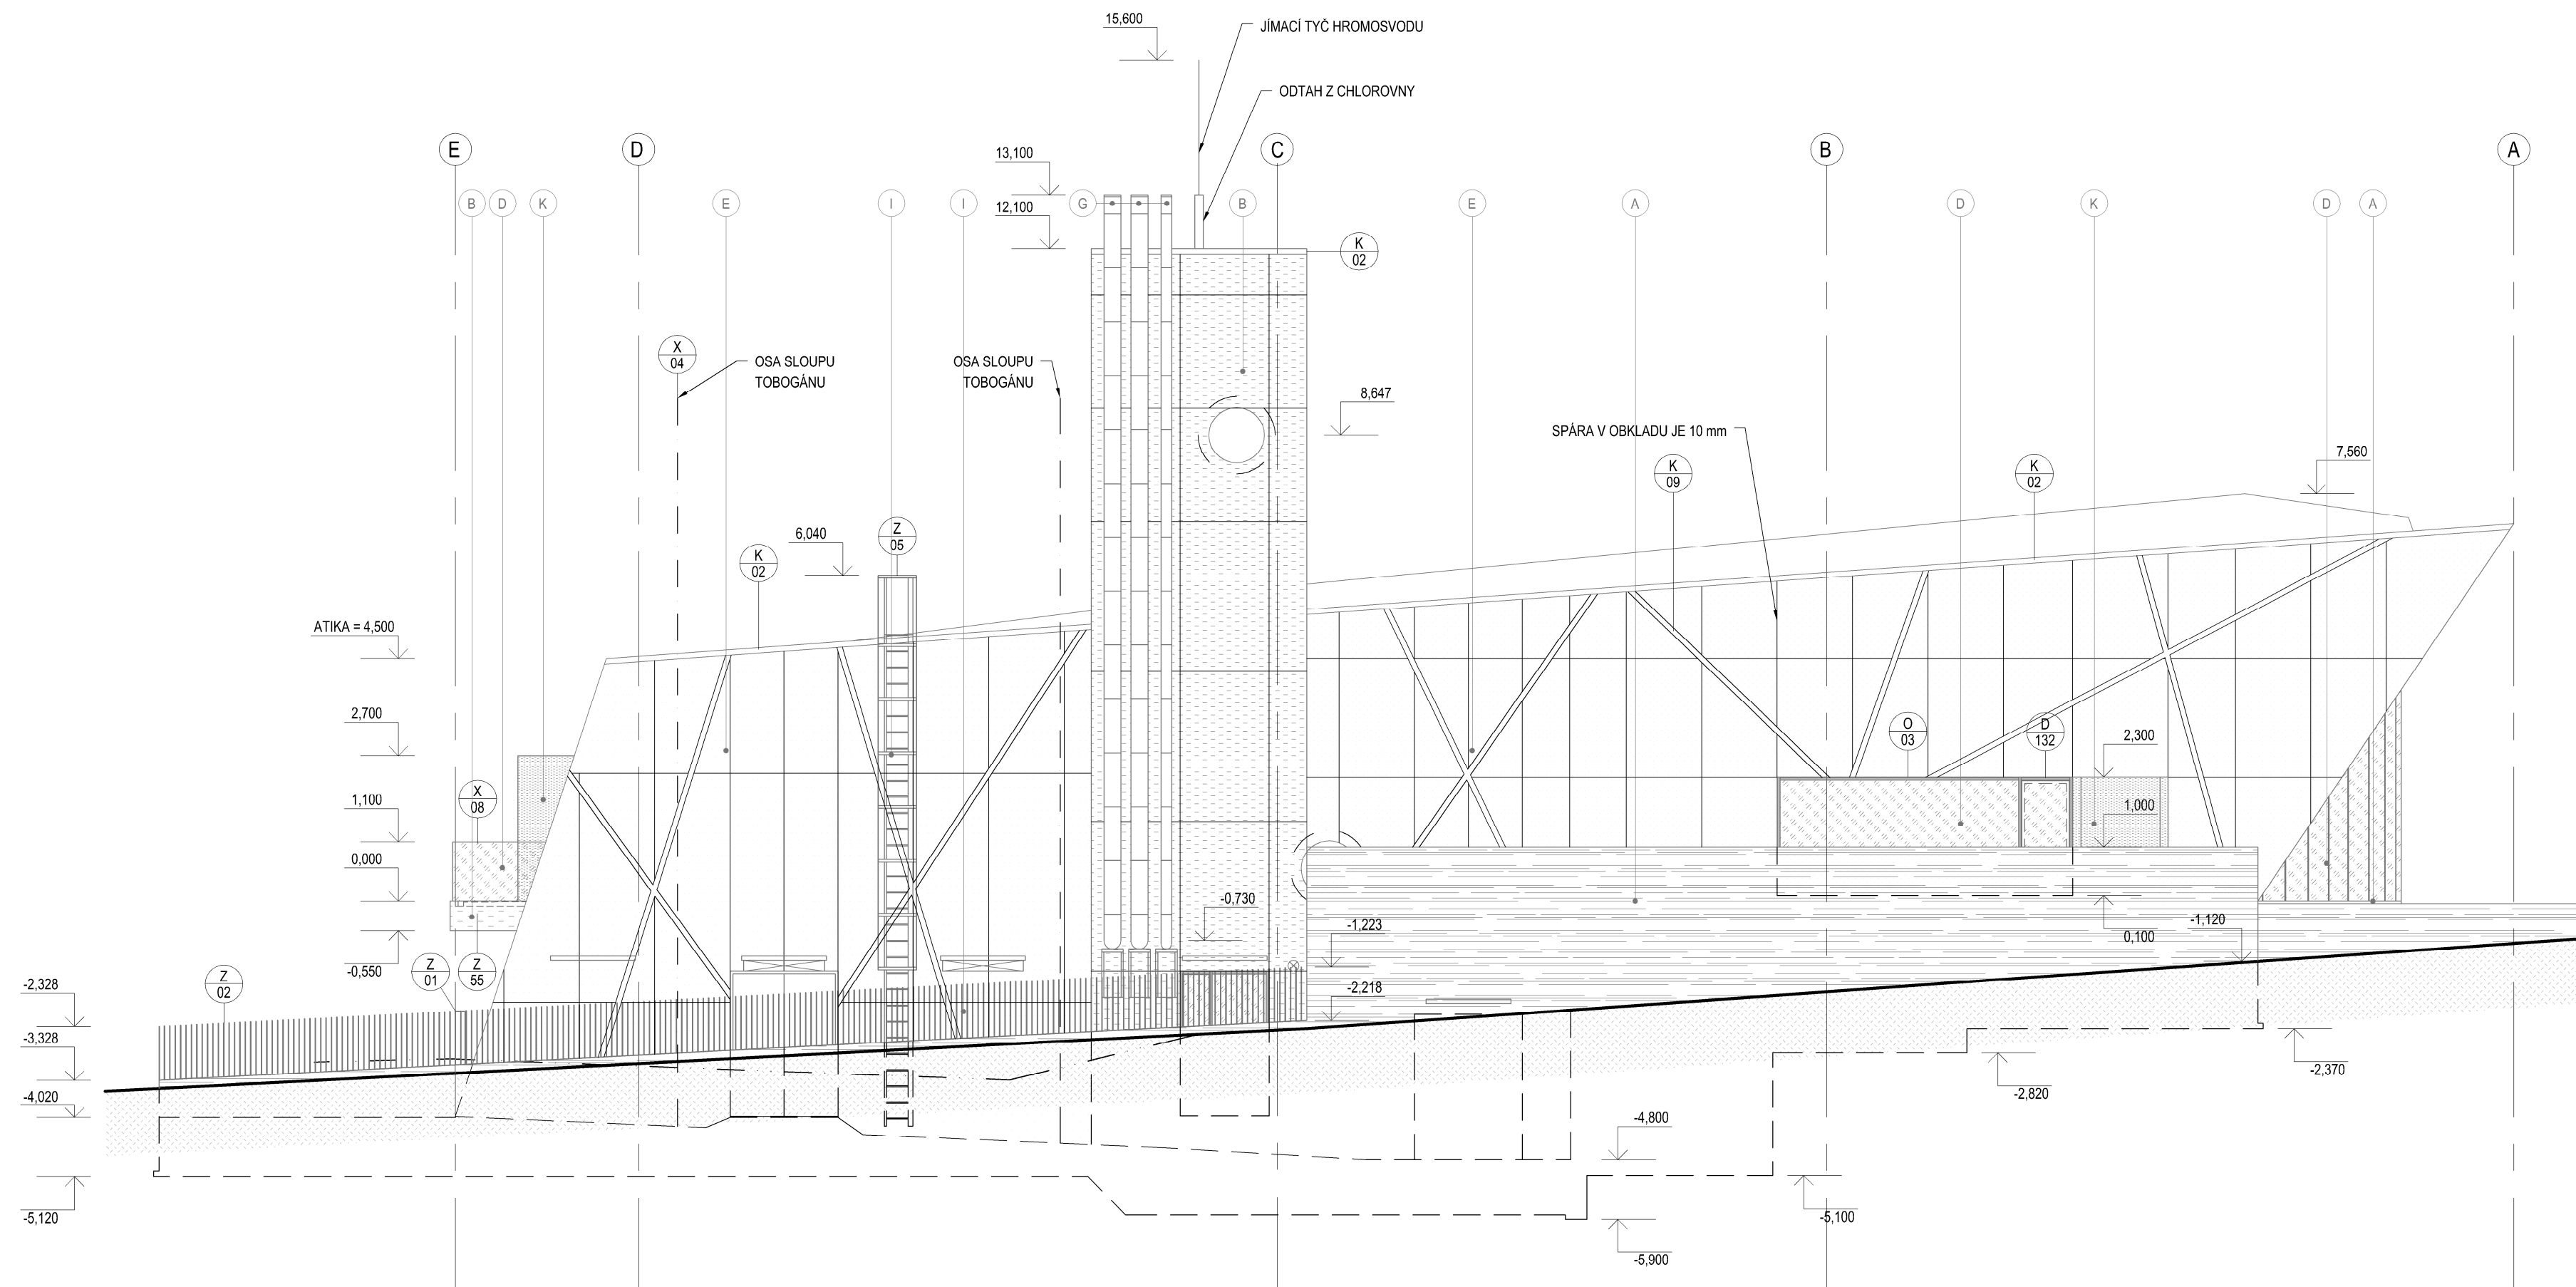


LEGENDA POVRCHŮ

- (A) POHLEDOVÝ BETON VE VYSOKÉ KVALITĚ
- (B) FASÁDNÍ SYSTÉM Z HLINÍKOVÝCH BONDŮ - STŘÍBRNÁ METALIZA
- (C) OBKLAD Z DŘEVĚNÝCH PRKEN
- (D) PROSKLENÉ PLOCHY - PROSKLENÉ STĚNY, PROSKLENÁ ZÁBRADLÍ
- (E) FASÁDNÍ SYSTÉM Z HLINÍKOVÝCH BONDŮ - ČERNÁ BARVA 1
- (F) PLNĚ VÝPLNĚ PROSKLENÝCH STĚN
- (G) NEREZOVÉ PRVKY
- (H) KLEMPÍŘSKÉ PRVKY POPLASTOVANÝ PLECH
- (I) ZÁMEČNICKÉ PRVKY - POZINKOVANÉ
- (K) FASÁDNÍ SYSTÉM Z HLINÍKOVÝCH BONDŮ - ČERNÁ BARVA 2

POZN.: PŘESNÁ SPECIFIKACE BAREVNOSTI BUDE URČENA NA ZÁKLADĚ VZORKOVÁNÍ PROVEDENÉ ZA ÚČASTI ARCHITEKTA STAVBY

Revize				
Číslo	Datum	Popis změny	Jméno	Podpis

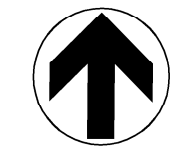	Arch. DESIGN	Arch.Design, s.r.o. KANCELÁŘ BRNO Sochorova 23, 616 00 Brno telefon +420 541 420 910 fax +420 541 420 913	Autorizační razítko
---	------------------------	---	---------------------

±0,000=224,70 m n.m.				B.p.v.		Projektant části PD	
Architekt: HIP: Zodp. projektant:	Ing.arch. Ing.arch. Ing.arch.	Ing.arch. M. Dornáková	Vypracoval: Kreslil: Kontroloval:	Ing.arch. M. Dornáková Ing.arch. F. Malý Ing. I. Sedlák	DK ARCHITEKTI, S.R.O. <small>KŘÍKOVÁ 68/22, TRÁVA, 602 00 BRNO IČO: 002 90 236, DIČ: CZ 002 90 236 WWW.DKARCHITEKTI.CZ</small>		Číslo paré:
Investor: Město Louny, Mírové náměstí 35, 440 23 Louny				Místo stavby: ul. Rakovnická		Obec: Louny	
Název stavby:				Kraj: Ústecký		Číslo střediska: DKa	
PD - MĚSTSKÁ PLOVECKÁ HALA V LOUNECH						Formát: 4x4	
Stavební objekt: SO 100 PLOVECKÁ HALA S TOBOGÁNEM A VENKOVNÍ VÍŘIVKOU						Datum: 7.5.2018	
Část: D.1.1.1 ARCHITEKTONICKO-STAVEBNÍ ŘEŠENÍ						Stupeň: PDPS	
Název dokumentu:						Číslo střediska: DKa	
POHLED ZÁPADNÍ 1						Měřítko:	
1:100						Kód dokumentu:	
1601200		Objekt: SO 100		Stupeň: PDPS		Č.přílohy: D.1.1.1.018	
00		Revize:		00		00	