

PODÉLNÝ ŘEZ - V OSE MOSTU, ZVÍŽENÁ POLOHA
M 1:50

VRBNO

HOŘÍN

169.490

169.550

164.590

164.650

161.970


161.970

157.070


157.070

MAX. PL. HL. 157.12

MIN. PL. HL. 155.10

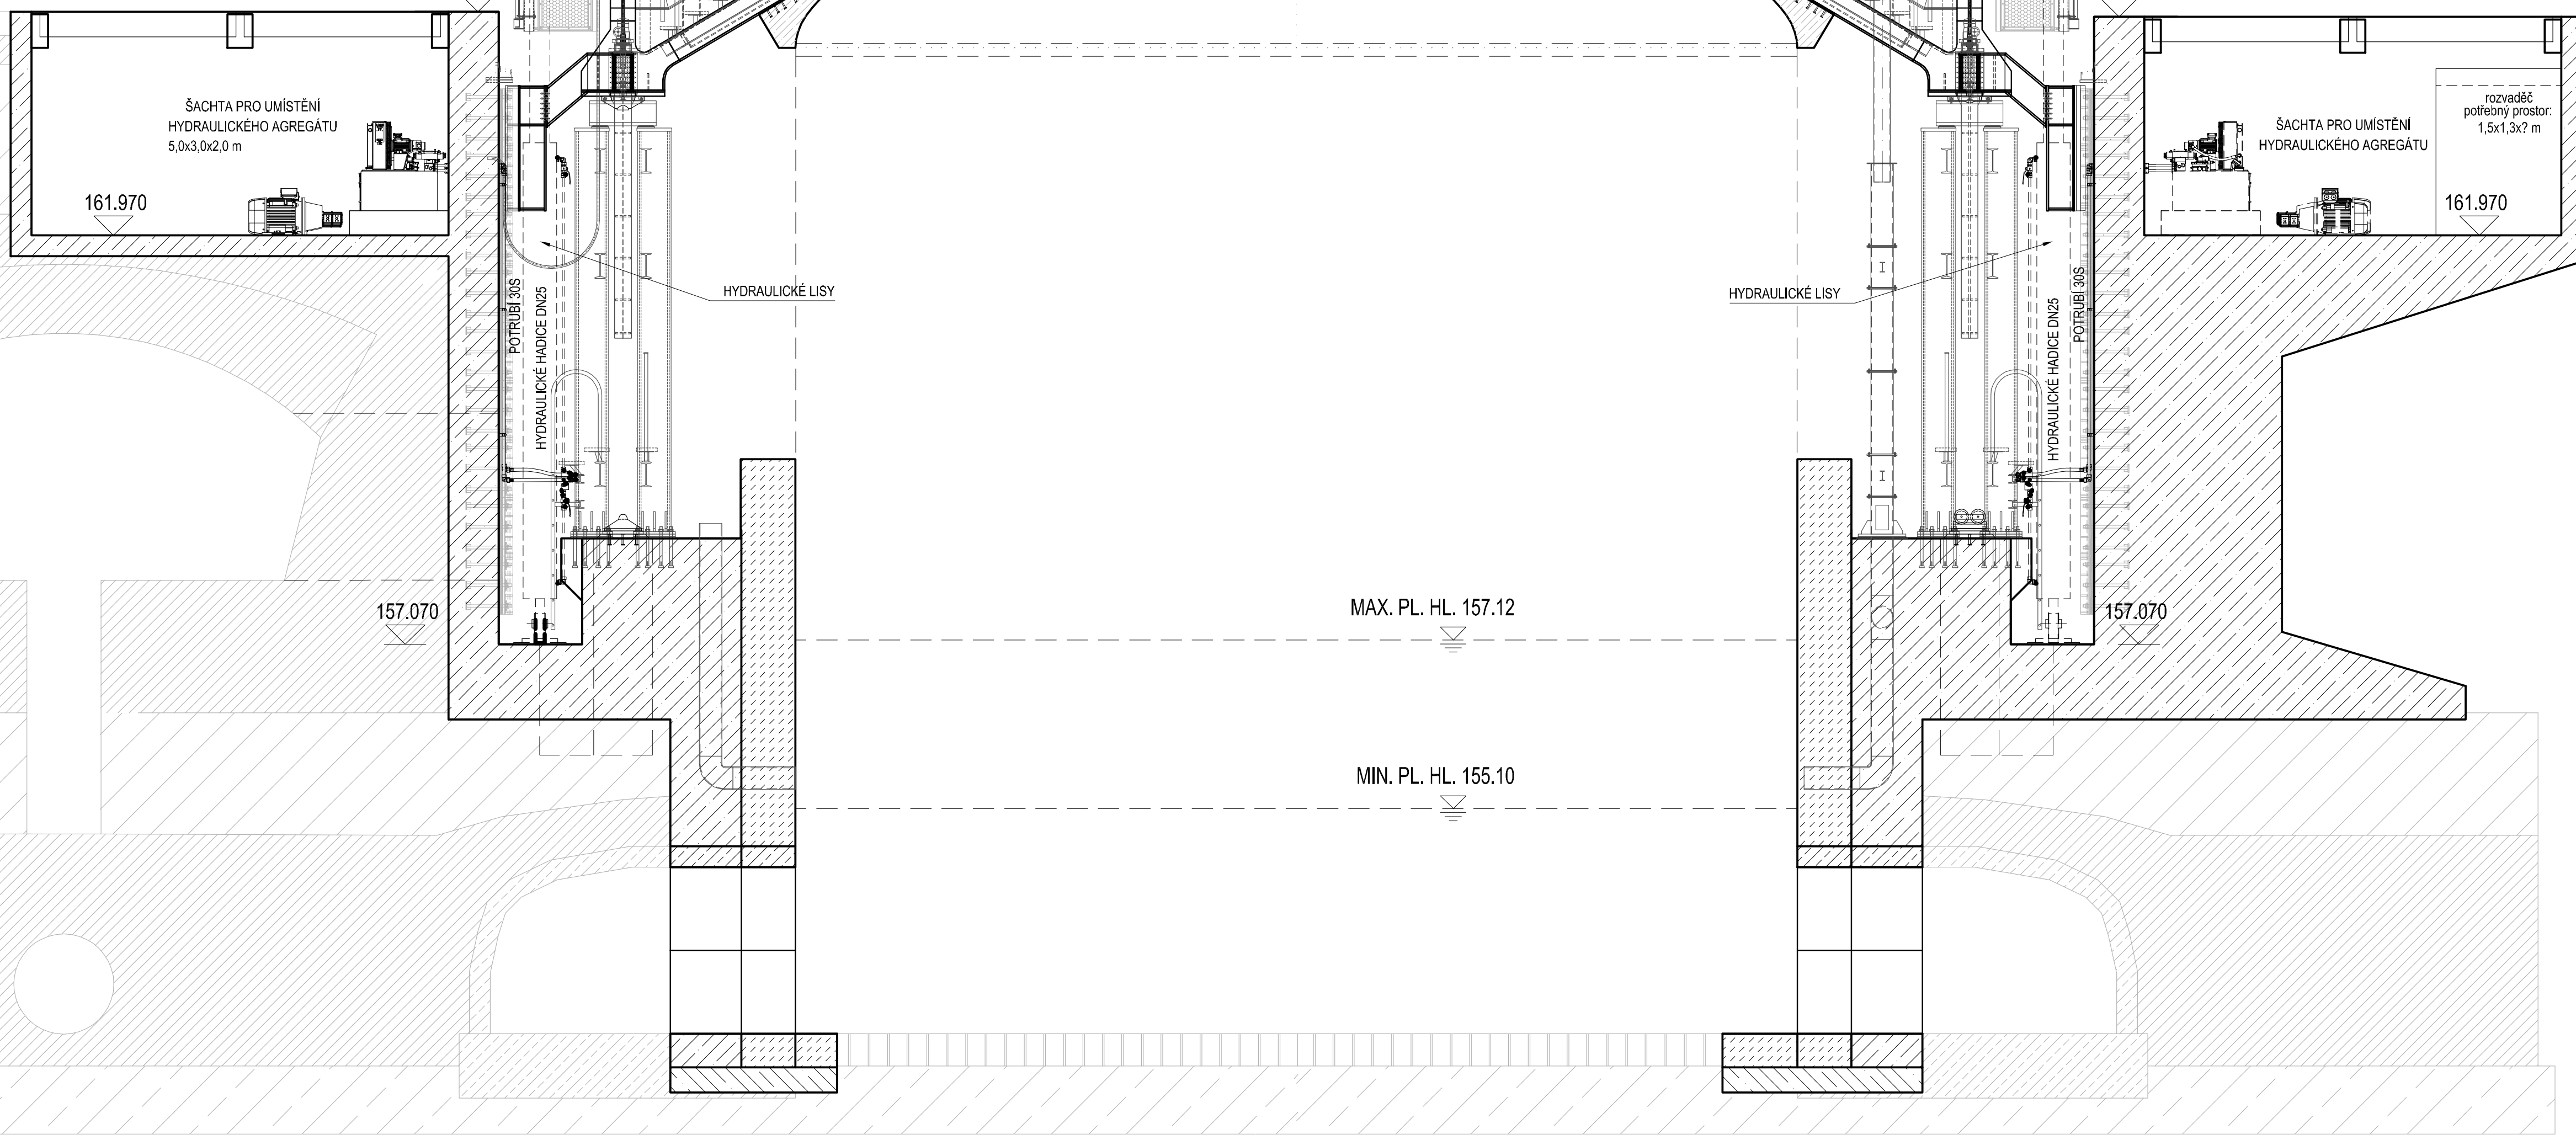

PŮDORYSNÉ SCHÉMA
M 1:50

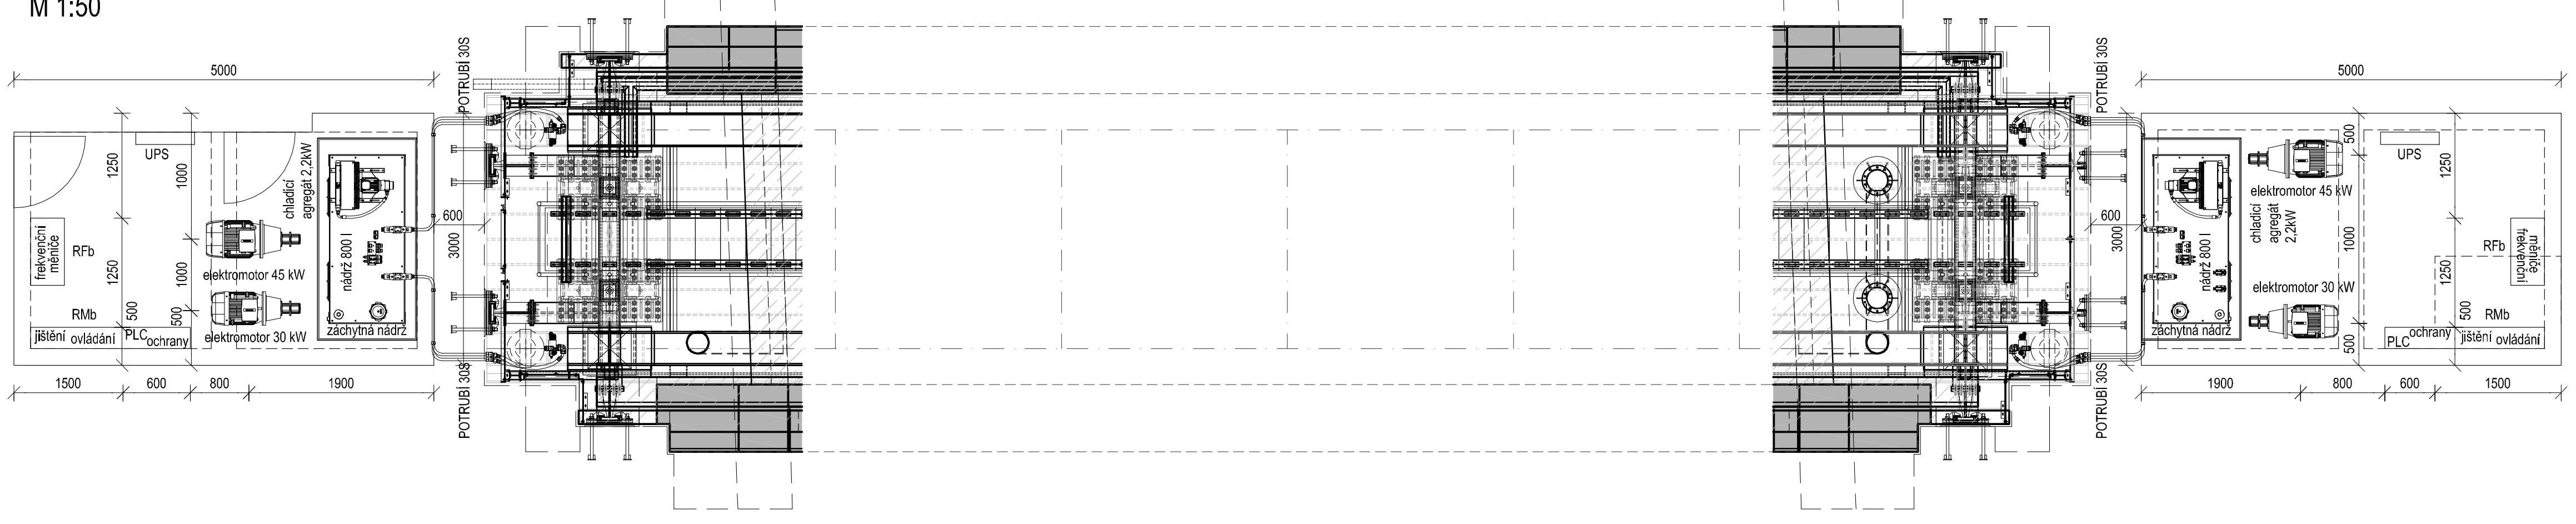

 **Spolufinancováno Evropskou unií**
Nástroj pro propojení Evropy


SOUŘADNICOVÝ SYSTÉM: S-JTSK
VÝŠKOVÝ SYSTÉM: Bpv

IO 02.1	HYDRAULICKÝ SYSTÉM
IO 02	ÚPRAVA PŘEMOSTĚNÍ

Objednatel:

	Ředitelství vodních cest ČR Nábřeží L. Svobody 1222/12 110 15 Praha 1
---	--

Zhotovitel DPS:

	Valbek, spol. s r.o. Vaňurova 505/17 460 02 Liberec 3
---	--

	Vypracoval	Pavel Fajtek	Zak. číslo	16UL01011
	Zodp. projektant	Pavel Fajtek	Datum	11/2017
	Tech. kontrola	Ing. Lubomír Brány	Stupeň	DPS
	Akce	ÚPRAVA OHLAVÍ PK HOŘÍN	Počet formátů	8 x A4
Zhotovitel:	Příloha	ROZVODY POTRUBÍ	Č. přílohy	Paré
Valbek, spol. s r.o., sít. Ústí n. L. Dělnická 717/21 400 03 Ústí nad Labem			D.1.2.2.12. 5	