



ŘEZ A-A', ŘEZ B-B' - REVIZE 01

Řez A-A'

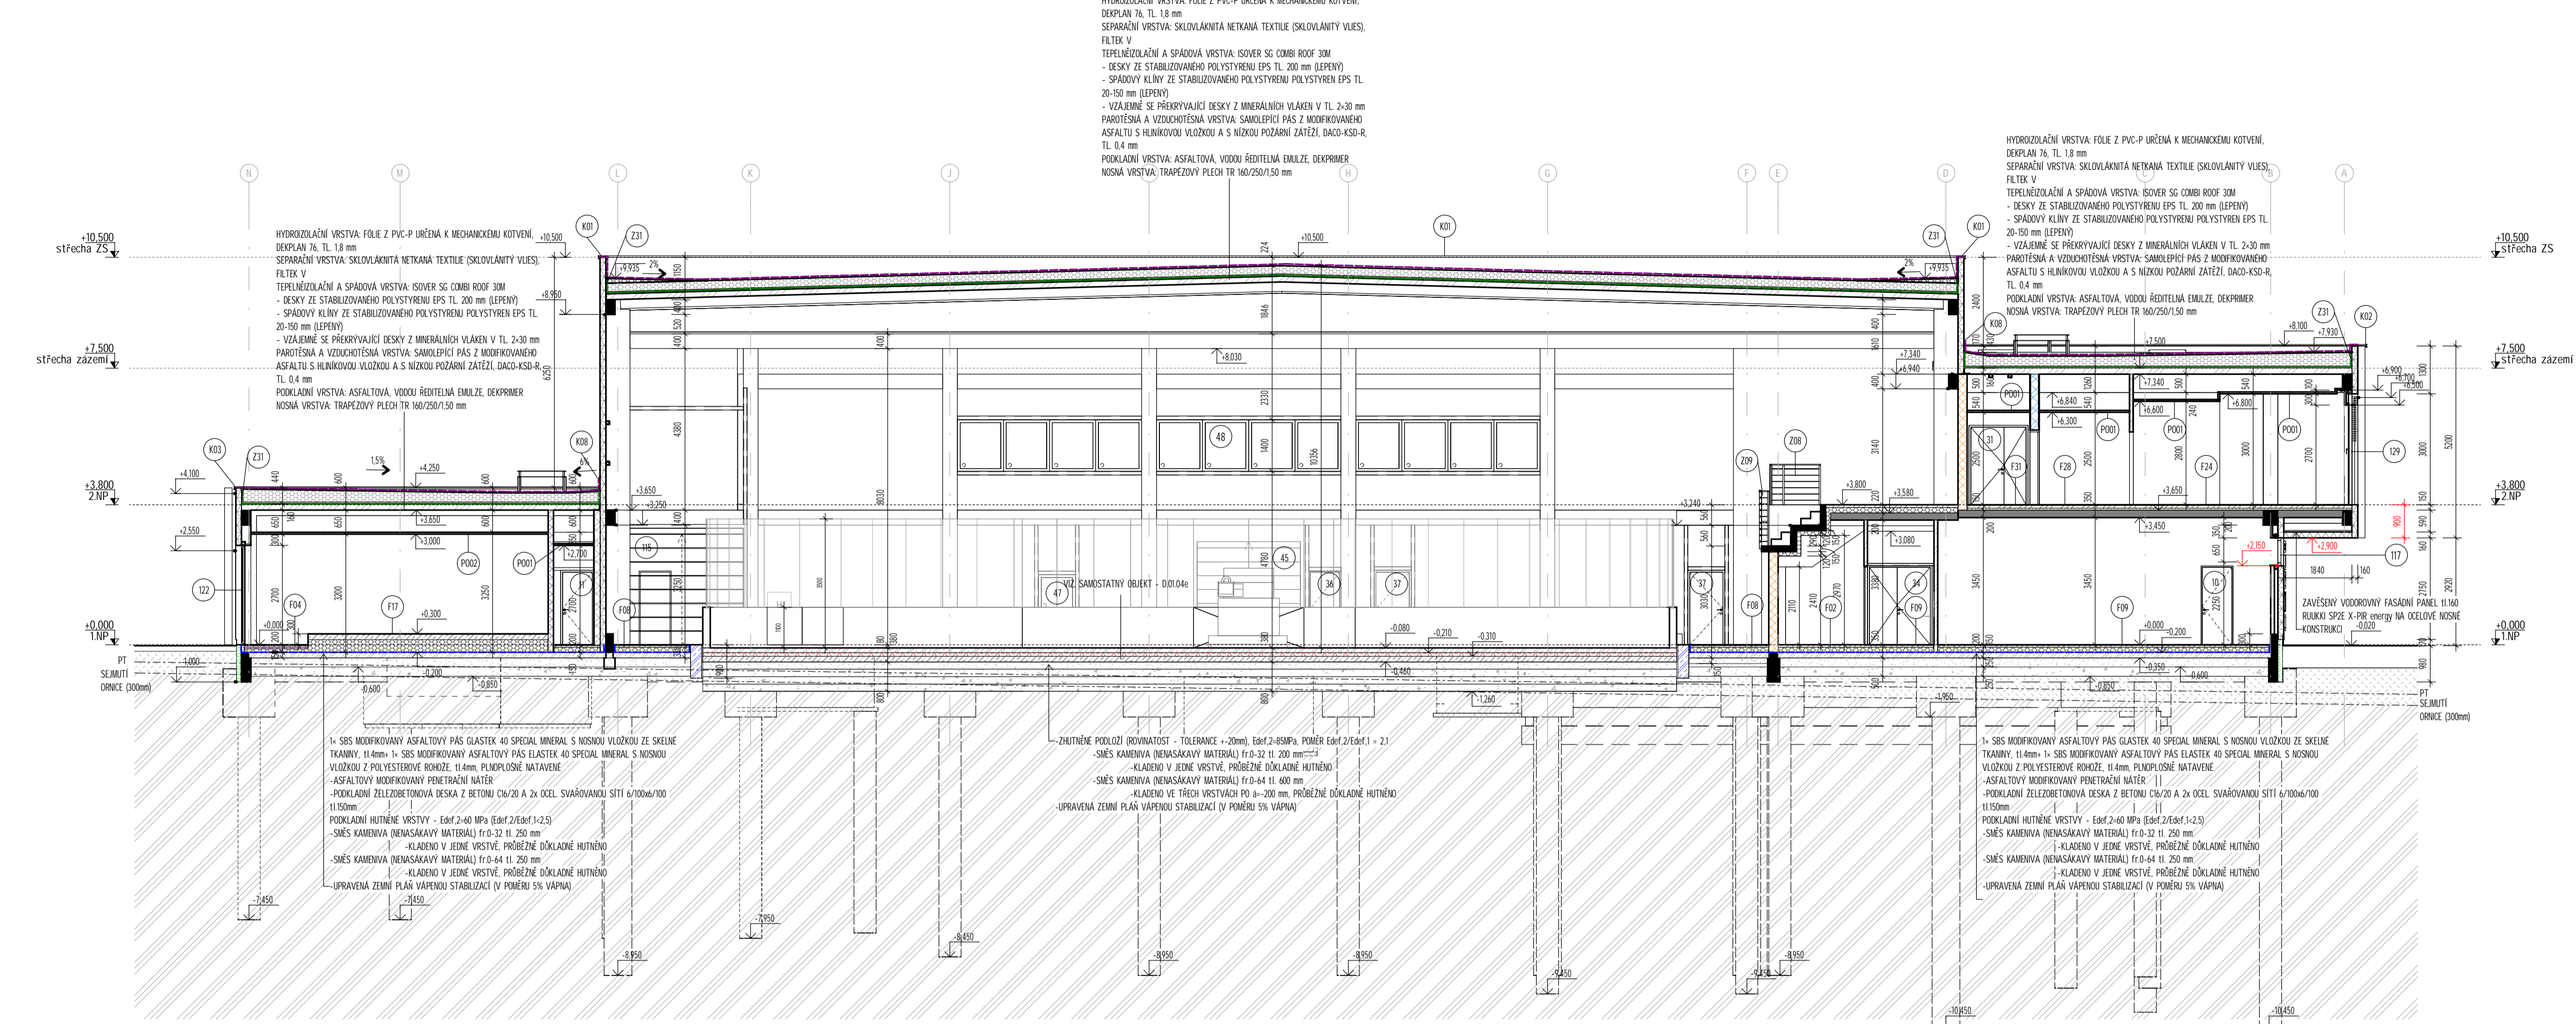

Řez B-B'

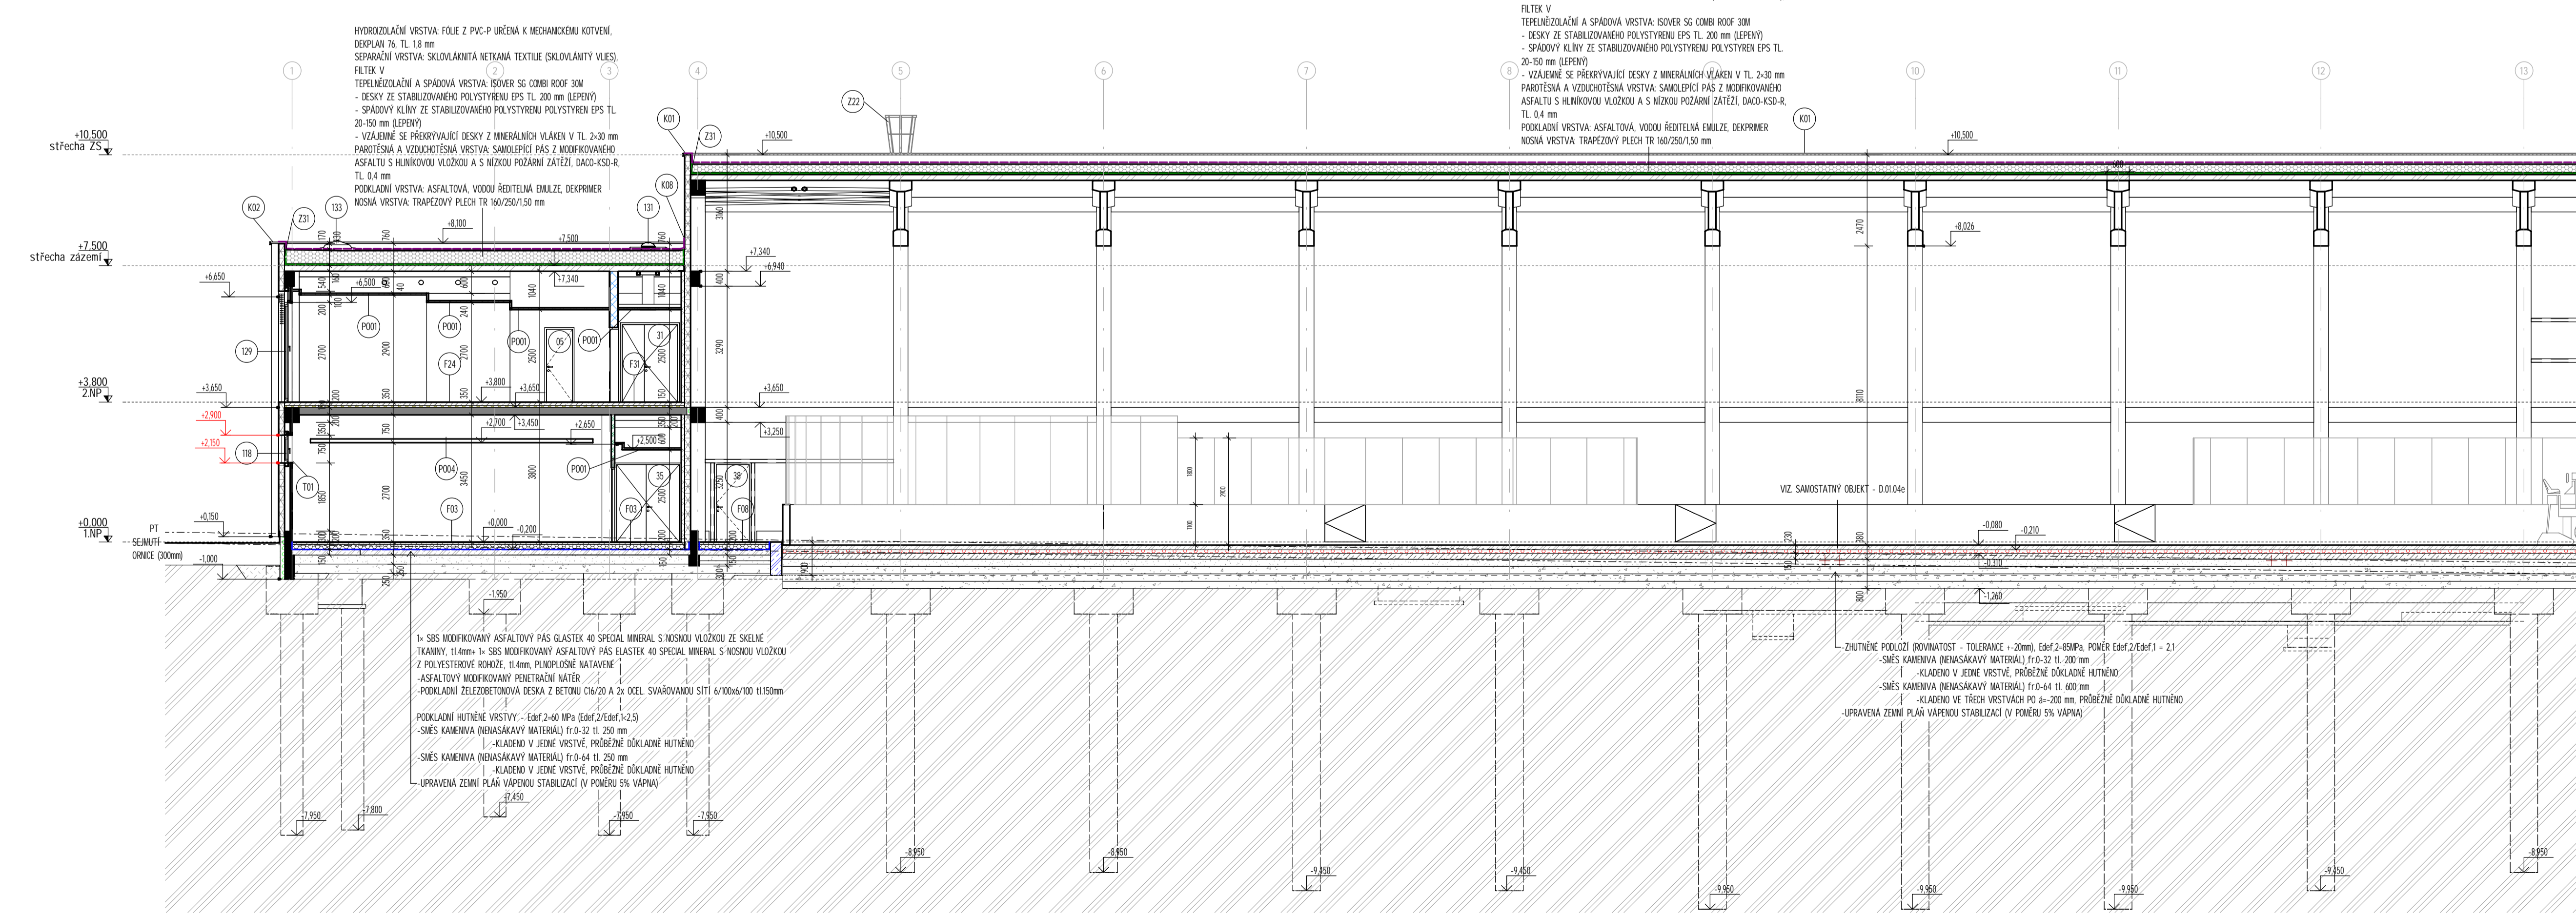

LEGENDA MATERIÁLŮ

- Legend of materials listing various construction materials and their specifications, such as insulation, concrete, and roofing materials.

Table with columns for scale (1:100), grid lines (A, B, C, D, E, F, G, H, I, J, K, L, M, N, O, P, Q, R, S, T, U, V, W, X, Y, Z), and dimensions (2.00, 4.00, 6.00, 376.300).

Project information block including 'AUTORIZACE' (authorization), 'SKAIT' (scale), 'Ing. Jiří Žák' (author), and 'PROJECT' logo.

Table with project details: 'TRÉNIŇKOVÝ ZÍMŇÍ STADIÓN S UBYTOVÁNÍM - LHŮTA U VŠETÍ NA', 'INVESTOR: KOTRA a.s.', 'MÍSTO STAVBY: Rokytno, 755 01 Vsetín', 'CHARAKTER STAVBY: Novostavba', 'ODP. DOKUMENTACE: D01 - SO-01 - Zemi stáden s ubytováním a wellness', 'ČESKÁ: Ing. Jiří Žák', 'FORMÁT: A4/A4', 'DATUM: SRPEN 2021', 'STUPĚŇ DOK: OPS - PD pro provádění stádní', 'Č. ŽAKŽKY: 969/78', 'MĚŘÍTKO: 1:100', 'EIS VÝKRES: B.01.00.00', '10.000 NÁP: PT SEAMIT (ORÁŽE 0300m)'.