




# LC LIDL BUŠTĚHRAD

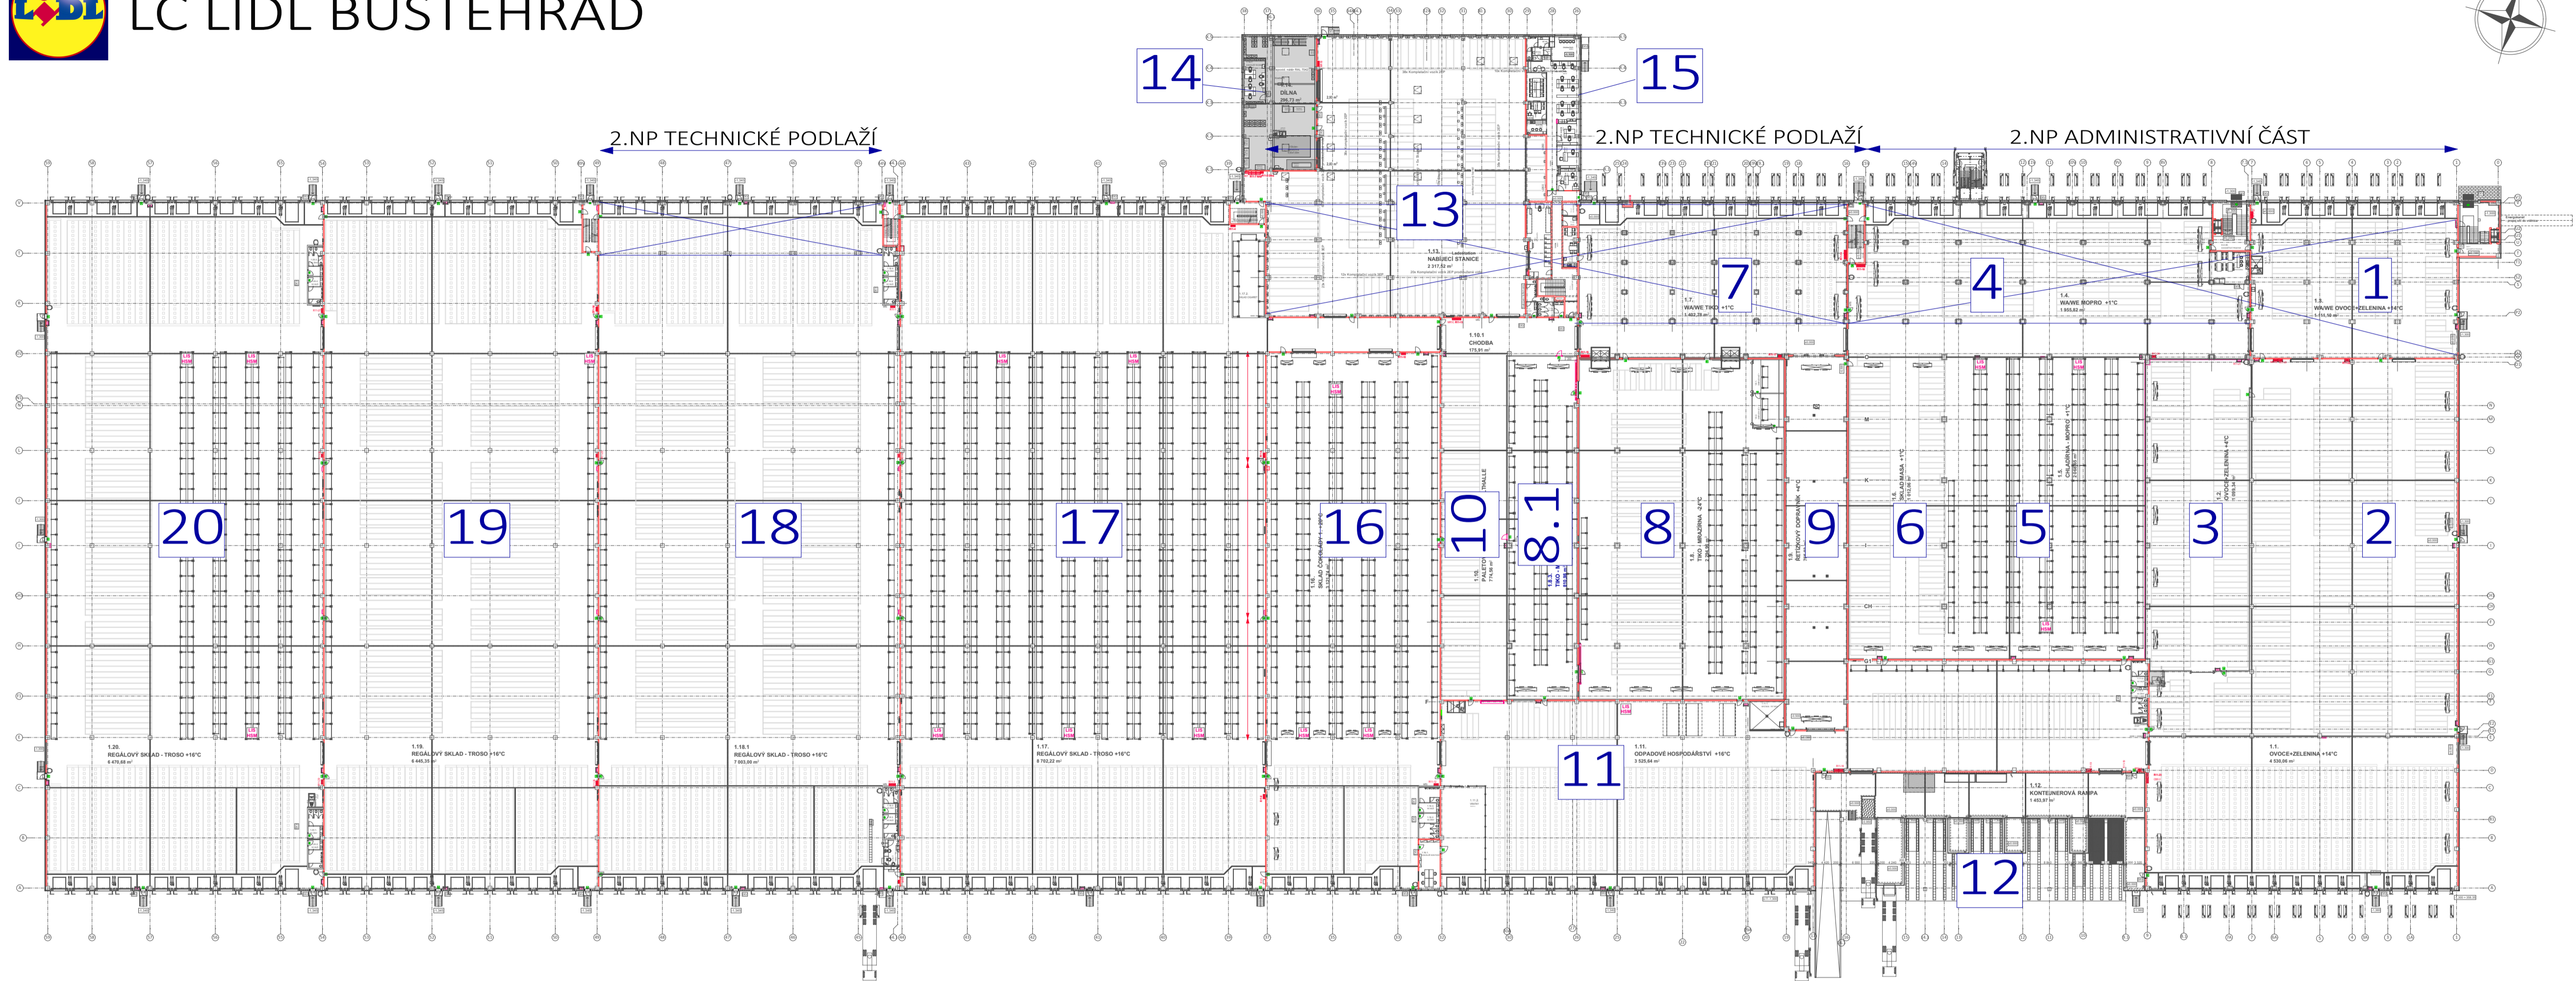

- |           |                              |            |                                   |          |                                   |
|-----------|------------------------------|------------|-----------------------------------|----------|-----------------------------------|
| <b>14</b> | DÍLNA + KANCELÁŘ TECHNICI    | <b>8</b>   | TIKO - MRAZÍRNA -24°C             | <b>1</b> | PŘÍJEM/VÝDEJ OVOCE+ZELENINA +14°C |
| <b>15</b> | KANCELÁŘ DISPEČEŘI - DISPO   | <b>8.1</b> | TIKO - MRAZÍRNA ROZŠÍŘENÍ -24°C   | <b>2</b> | OVOCE+ZELENINA +14°C              |
| <b>16</b> | SKLAD ČOKOLÁDY 1. +20°C      | <b>9</b>   | ŘETÍZKOVÝ DOPRAVNÍK +4°C          | <b>3</b> | OVOCE+ZELENINA +4°C               |
| <b>17</b> | REGÁLOVÝ SKLAD - TROSO +16°C | <b>10</b>  | PALETOVÉ HOSPODÁŘSTVÍ - KALTHALLE | <b>4</b> | PŘÍJEM/VÝDEJ MOPRO +1°C           |
| <b>18</b> | REGÁLOVÝ SKLAD - TROSO +16°C | <b>11</b>  | ODPADOVÉ HOSPODÁŘSTVÍ +16°C       | <b>5</b> | CHLADÍRNA - MOPRO +1°C            |
| <b>19</b> | REGÁLOVÝ SKLAD - TROSO +16°C | <b>12</b>  | KONTEJNEROVÁ RAMPKA               | <b>6</b> | SKLAD MASA +1°C                   |
| <b>20</b> | REGÁLOVÝ SKLAD - TROSO +16°C | <b>13</b>  | NABÍJECÍ STANICE                  | <b>7</b> | PŘÍJEM/VÝDEJ TIKO +1°C            |