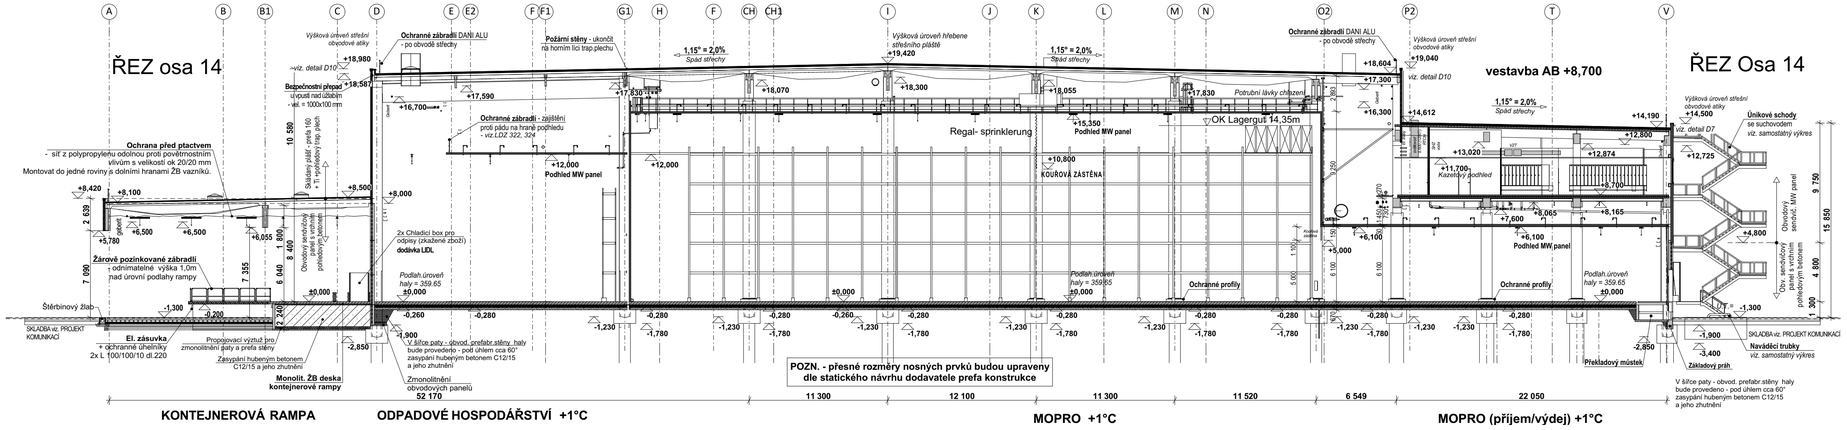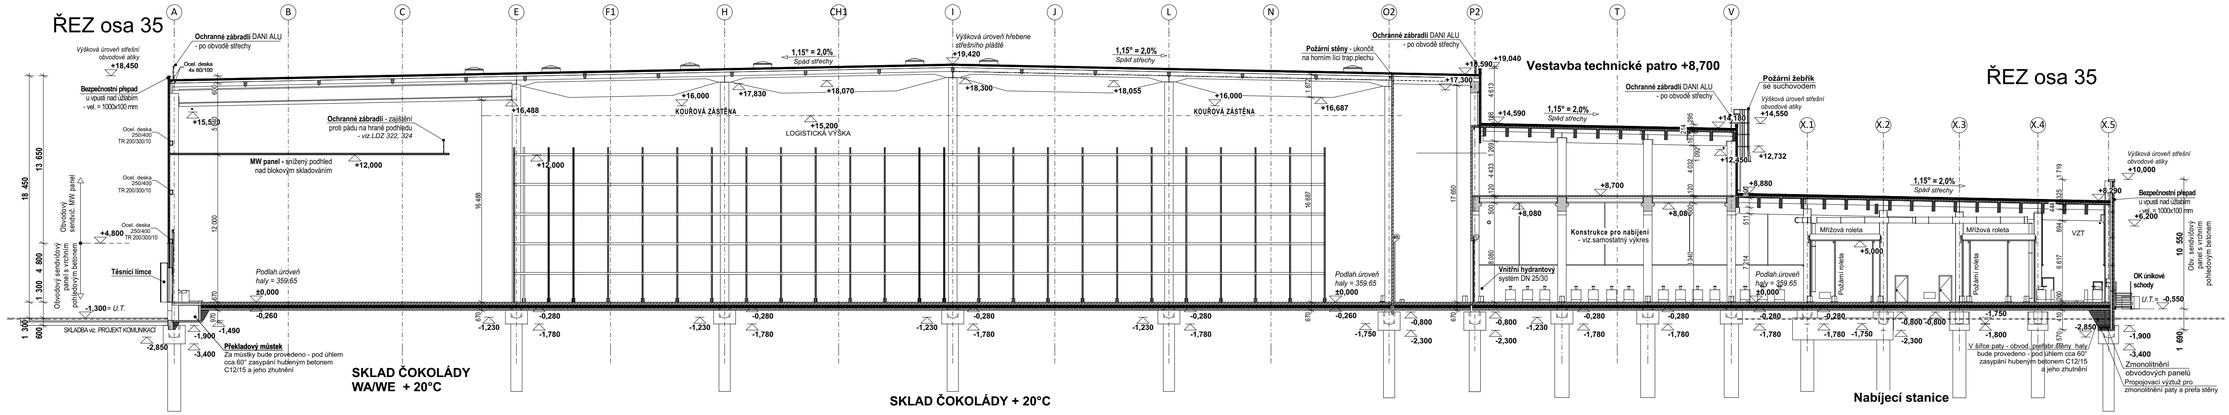v nerez provedení a to vč. šroubů, kterými se spojují s T profilem.
T- profily pro osazení podhledových panelů v provedení žárový pozink.