


ŘEZ A-A'
(POKLEP NA OSU 505)

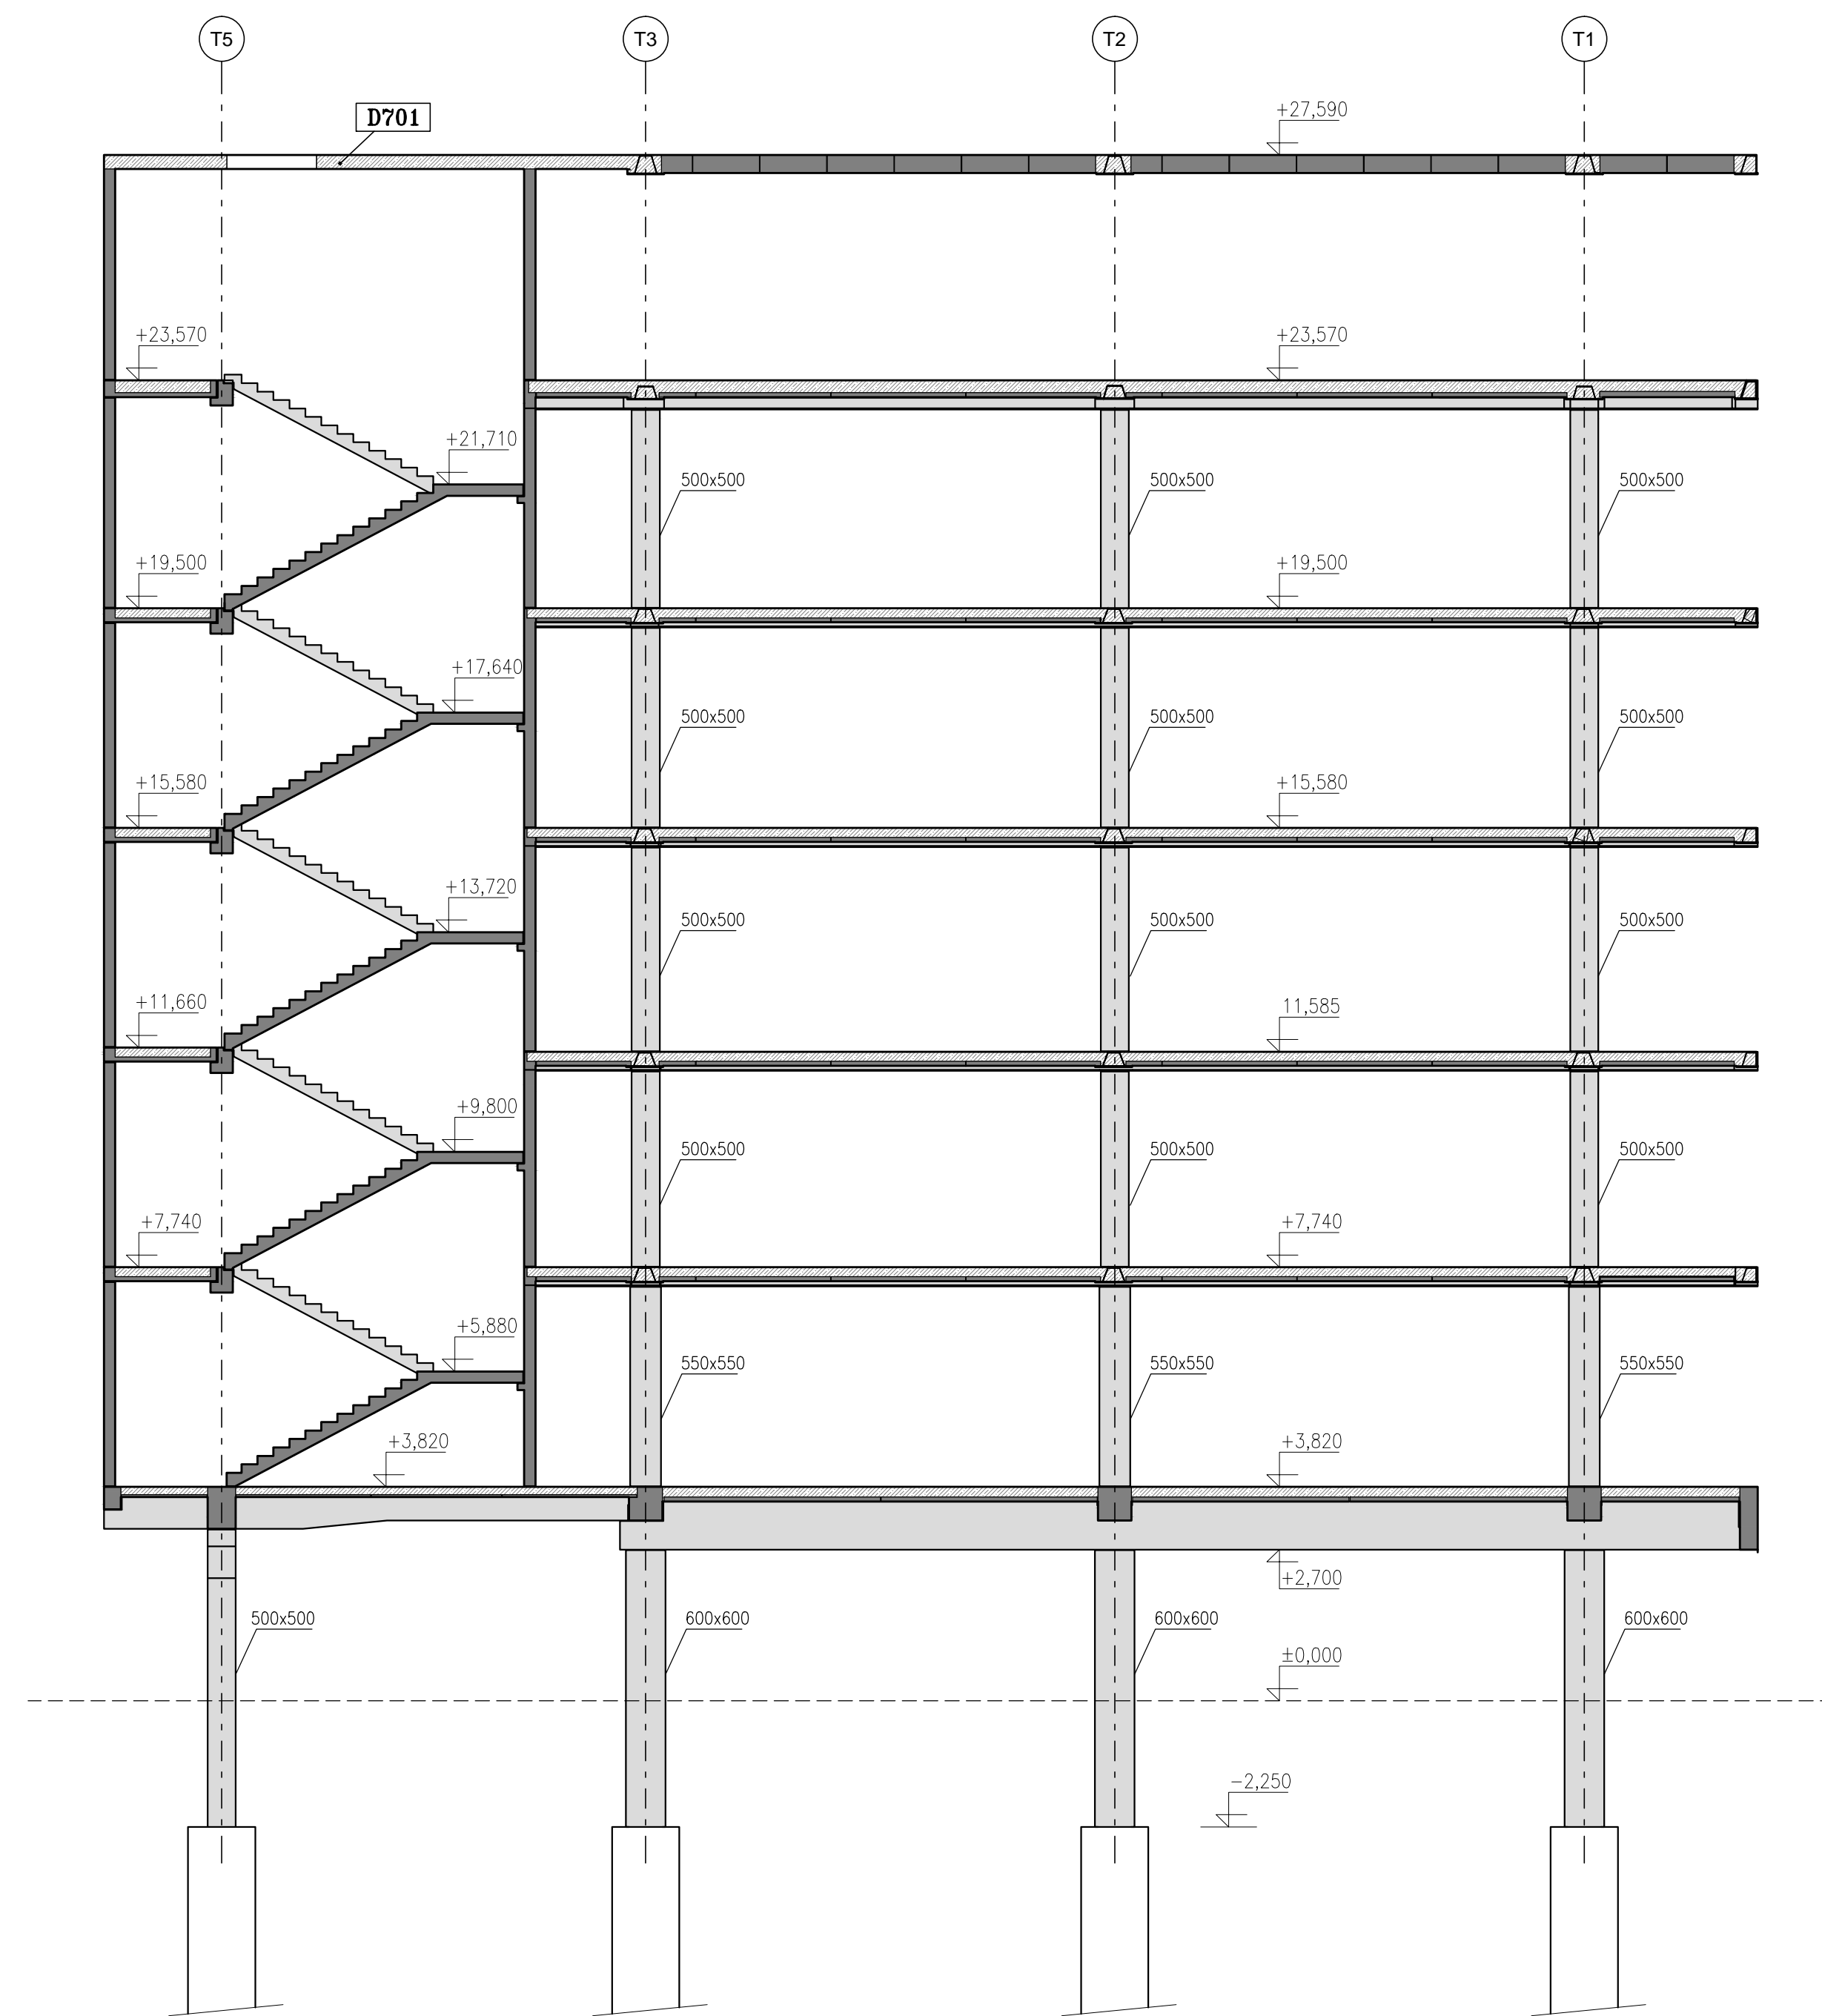

ŘEZ B-B'



- PREFABRIKÁTY
- MONOLITY
- NOSNÉ ZDĚNÉ KČE
- DILATACE

TENTO VÝKRES SLOUŽÍ JAKO PODKLAD PRO DOPRAČOVÁNÍ PODROBNÝCH VÝKRESŮ VÝZTUŽE, NEBOŤ DLE PŘÍLOHY 6, VYHL. Č. 499/2006 Sb. JSOU PODROBNÉ VÝKRESY VÝZTUŽE PŘEDMĚTEM DODAVATELSKÉ DOKUMENTACE.
PŘI ZPRACOVÁNÍ TETO DOKUMENTACE MUSÍ BÝT PROVEDENA KONTROLA TVARU A ZATÍŽENÍ PODLE POSLEDNÍCH PLATNÝCH PODKLADŮ.
PODROBNÝ VÝKRES VÝZTUŽE NUTNO PAK PŘEDLOŽIT KE KONTROLE ZPRACOVATELI PROVÁDĚCÍ DOKUMENTACE.

2. změna PD
akt.13.05.2020

NAZEV STAVBY Přístavby, nástavby a stavební úpravy pavilonu CH Nemocnice České Budějovice - 1.ETAPA		 ARCHITEKTURA STATIKA KONSTRUKCE IČ: 261 11 128 Poděšák č.p. 60 391 81 Veselí nad Lužnicí tel: 389 501 088, email: hej@askprojekt.cz	PAPÉR Č.
SO 01 a SO 02 Přístavba a nástavba pavilonu CH			
ČÁST D.1.2 - STAVEBNĚ KONSTRUKČNÍ ČÁST		DATUM/zakázka	05.2020/ 20-007
GENERÁLNÍ PROJEKTANT ACP nova r.o., Tr. 28.října 17, Č.Budějovice 370 01	VYPRACOVAL Ing.Lukáš Benda	KONTROLOVAL	Ing.Jaroslav Hejčí
OPOVĚZENÝ PROJEKTANT ČÁSTI Ing.Jaroslav Hejčí	INVESTOR Nemocnice České Budějovice, o.s., B. Němcové 585/54 370 01 České Budějovice	DOKUMENTACE	DPS
OBSAH VÝKRESU ŘEZ A-A', ŘEZ B-B'		MĚŘÍTKO	KÓD/ ČÍSLO PŘÍLOHY 1:100 D.1.2.c/20