



ŘEZ C-C'

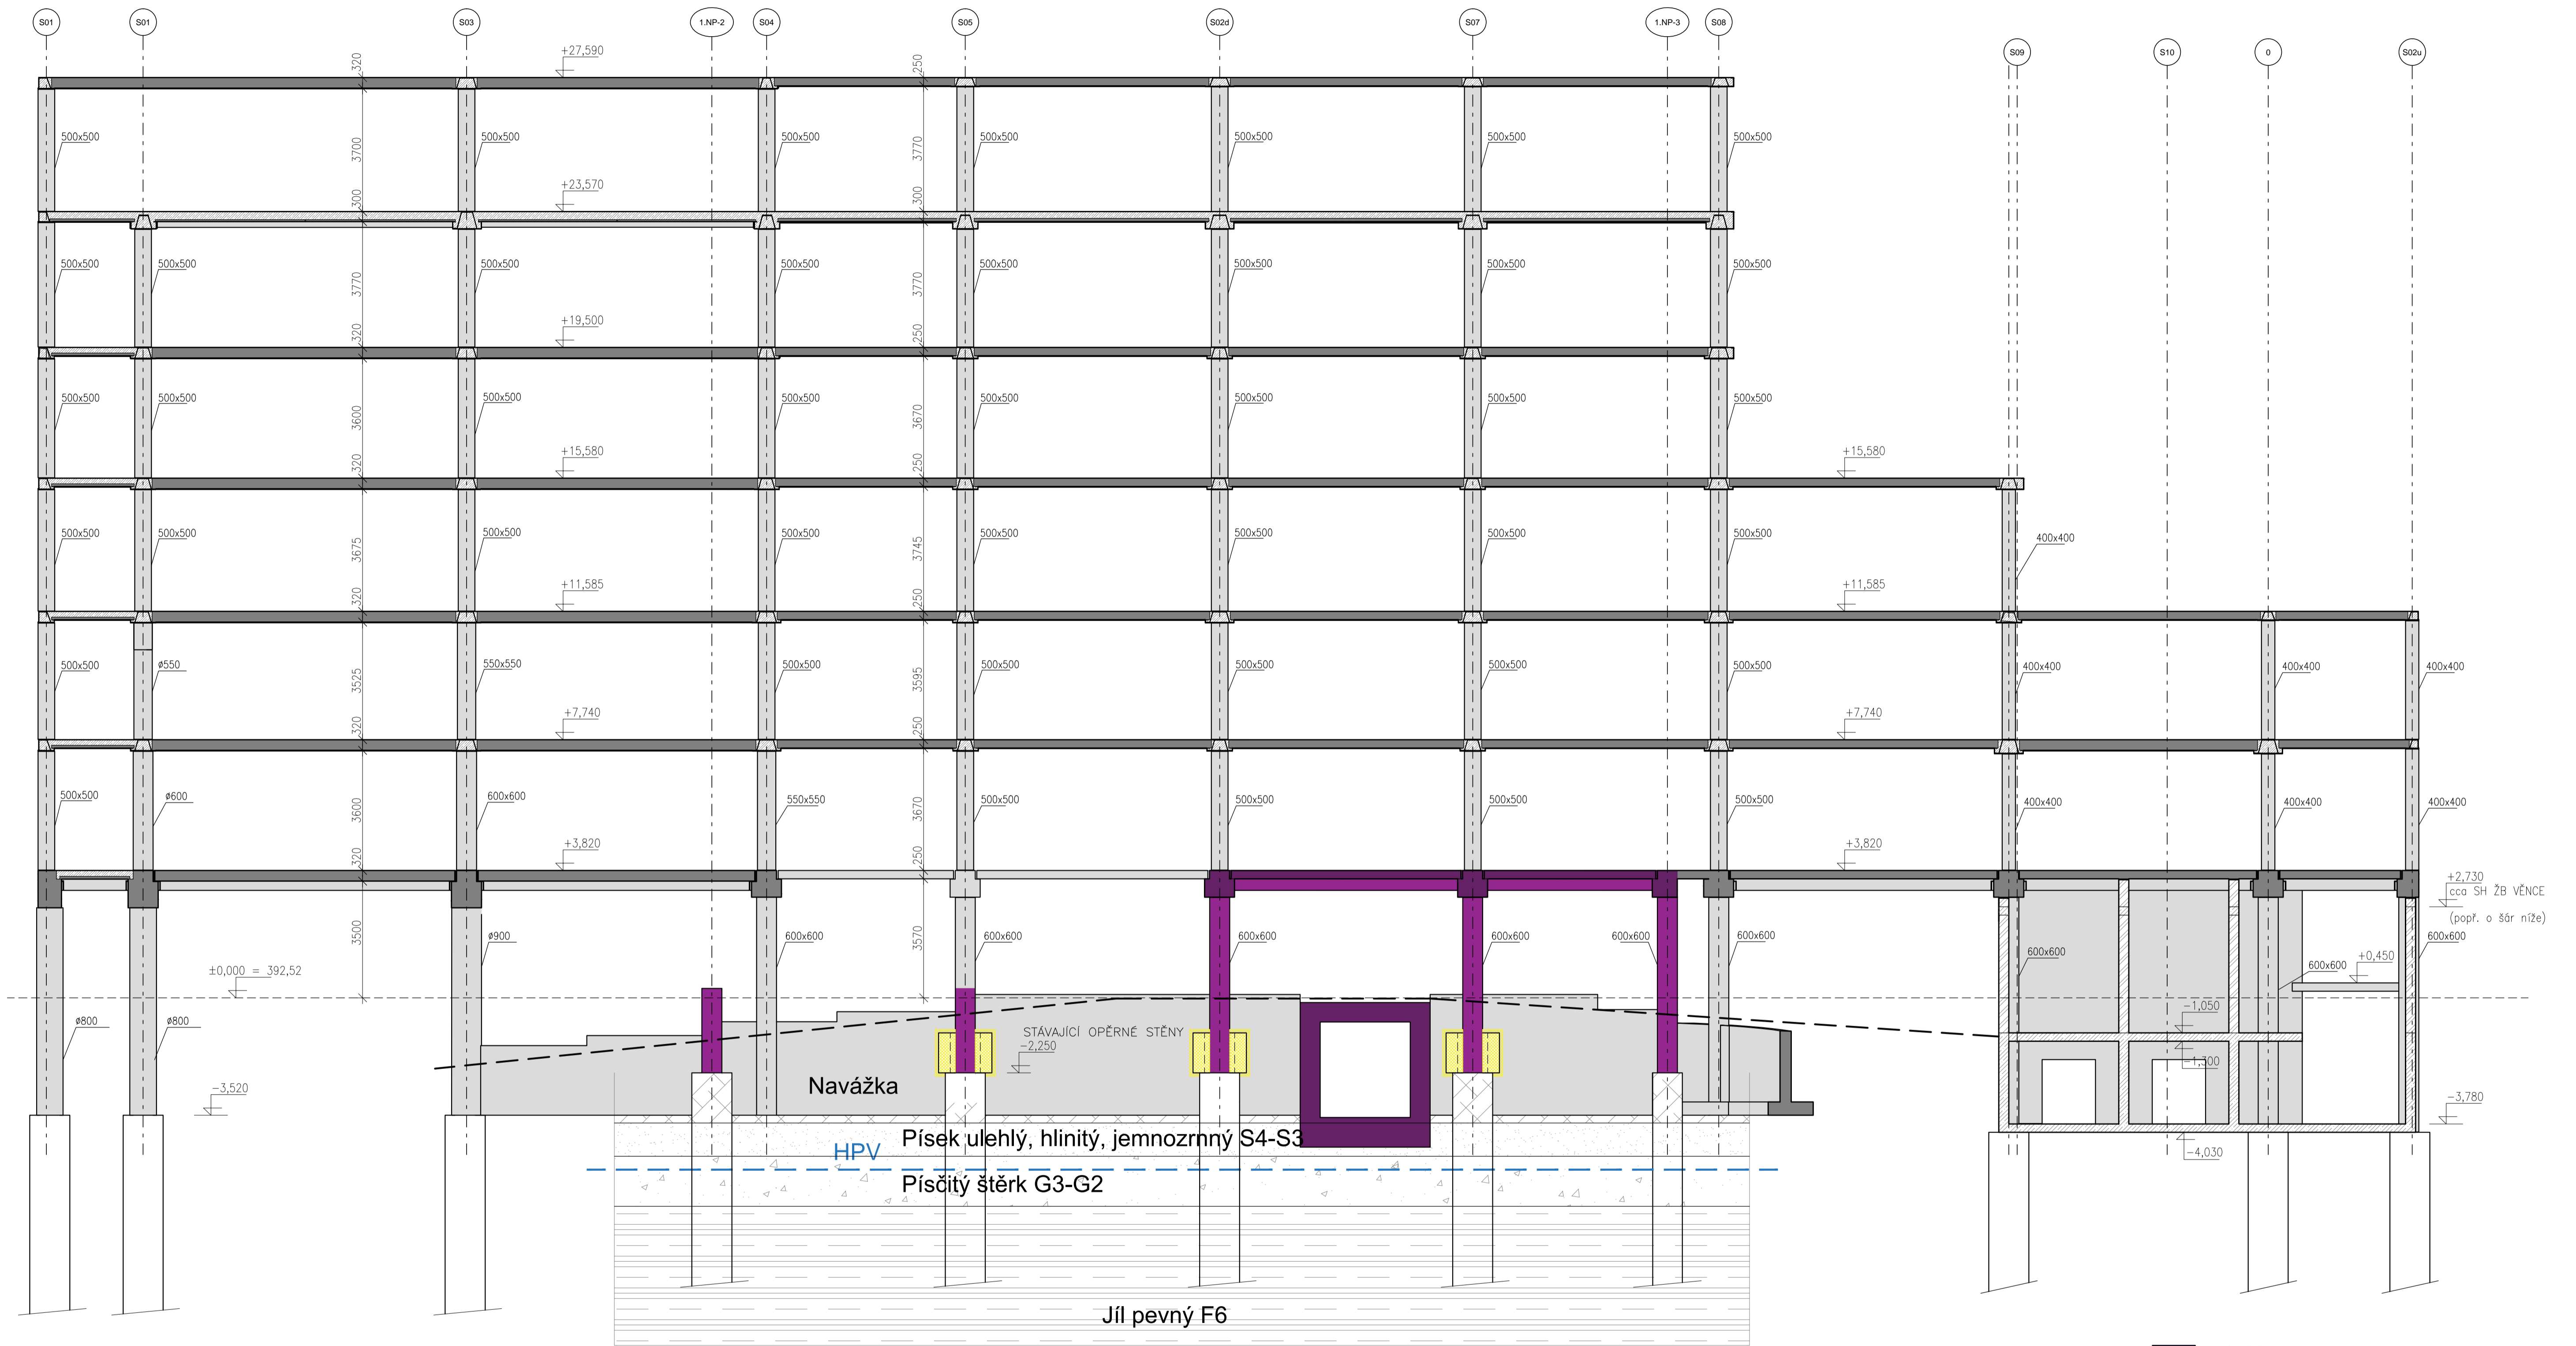

- STÁVAJÍCÍ PRVKY
- PREFABRIKÁTY
- MONOLITY
- NOSNÉ ZDĚNÉ KCE

TENTO VÝKRES SLUŽÍ JAKO PODKLAD PRO DOPROVÁZENÍ PODROBNÝCH VÝKRESŮ VÝZTUŽE, NEBOŤ DLE PŘÍLOHY 6, VYHL. Č. 499/2006 Sb. JSOU PODROBNÉ VÝKRESY VÝZTUŽE PŘEDMĚTÉM PODATELSKÉ DOKUMENTACE. PŘI ZPRACOVÁNÍ TĚTO DOKUMENTACE MUSÍ BYT PROVEDENA KONTROLA TVARU A ZATÍŽENÍ PODLE POSLEDNÍCH PLATNÝCH POKLADŮ. PODROBNÝ VÝKRES VÝZTUŽE NUTNO PAK PŘEDLOŽIT KE KONTROLE ZPRACOVATELI PROVAŽEČÍ DOKUMENTACE.

2. změna PD
akt.13.05.2020

NAZEV STAVBY Přístavby, nástavby a stavební úpravy pavilonu CH Nemocnice České Budějovice - 1.ETAPA		 ASK ARCHITEKTURA STÁTNÍ PROJEKT S.R.O. IČ: 263 11 128 Poděšák č.p. 60 391 81 Veselí nad Lužnicí tel: 399 501 083, email: heji@askprojekt.cz	PAR. Č.
ČÁST D.1.2. - STAVEBNĚ KONSTRUKČNÍ ČÁST			
OPOVĚDNÍ PROJEKTANT AGP nova r.o., Tr. 28.října 17, Č.Budějovice 370 01	ING. JAROSLAV HEJÍ VYPRACOVAL Ing. Lukáš Benda	DATUM/zakázka 05.2020/ 20-007	
INVESTOR Nemocnice České Budějovice, o.s., B. Němcové 585/54 370 01 České Budějovice	DOKUMENTACE	KONTROLOVAL Ing. Jaroslav Hejí	DPS
OBSAH VÝKRESU ŘEZ C-C'		MĚŘÍTKO 1:100	KÓD/ ČÍSLO PŘÍLOHY D.1.2.c/21