


PŮDORYS PŘÍZEMÍ M 1:50

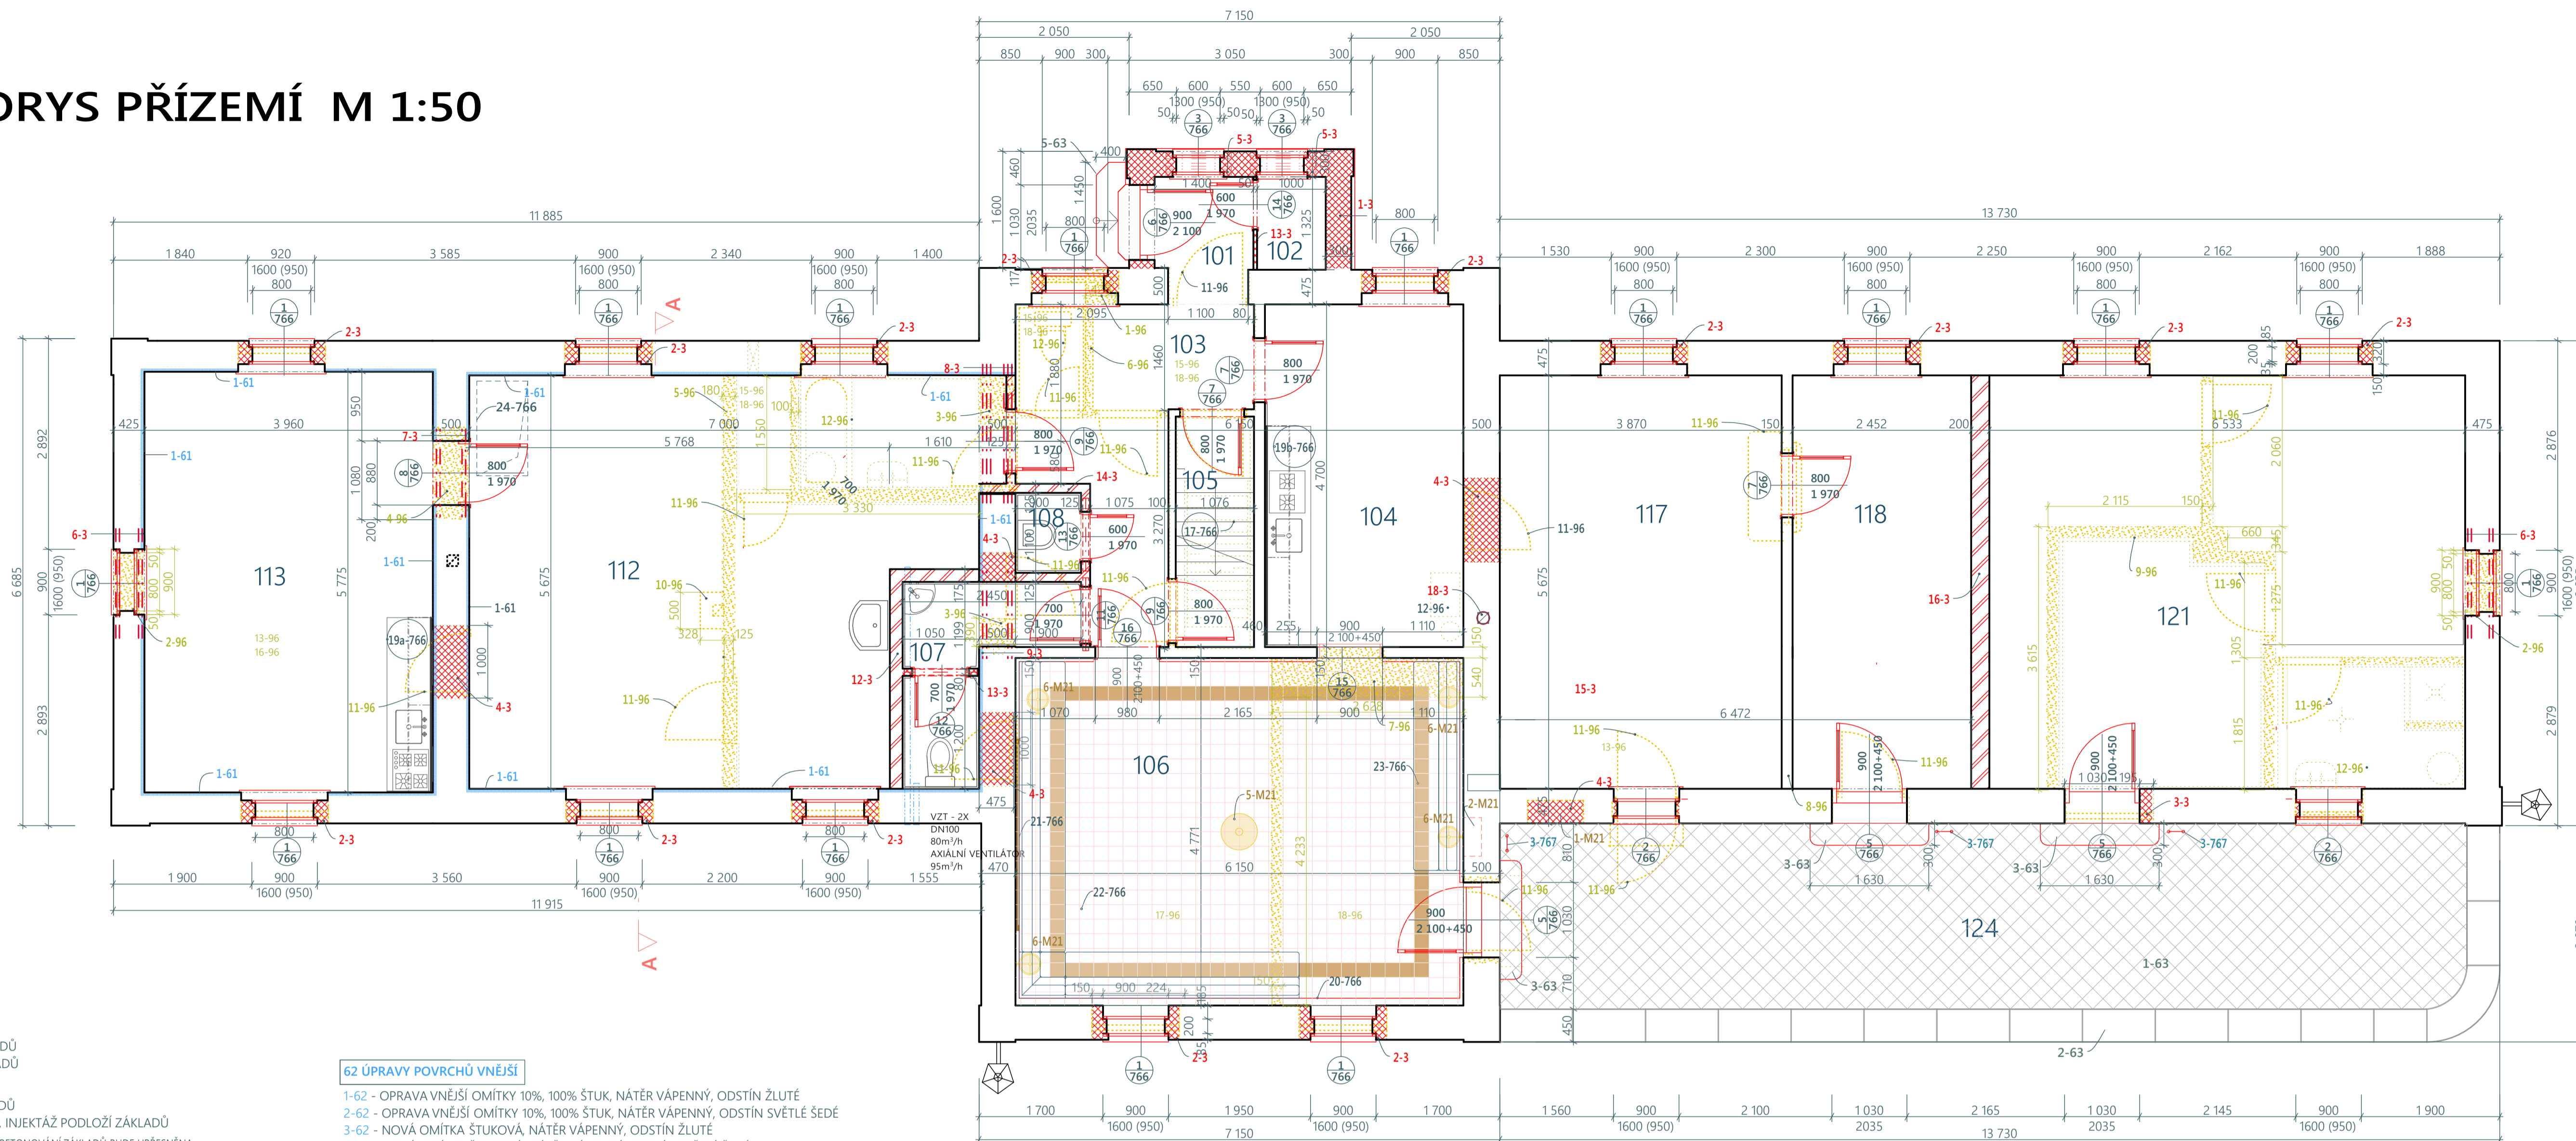

1 - ZEMNÍ PRÁCE

- 1-1 - VÝKOP PRO ZAJIŠTĚNÍ ZÁKLADŮ
- 2-1 - VÝKOP PRO ZAJIŠTĚNÍ ZÁKLADŮ

2 - ZÁKLADY

- 1-2 - SANACE STÁVAJÍCÍCH ZÁKLADŮ
 - 2-2 - PODBETONOVÁNÍ ZÁKLADŮ, INJEKTÁŽ PODLOŽÍ ZÁKLADŮ
- POZNÁMKA - ROZSAH A HLUBKA PODBETONOVÁNÍ ZÁKLADŮ BUDE UPŘESNĚNA PŘI REALIZACI DLE SKUTEČNÉHO STAVU ZÁKLADOVÉ KONSTRUKCE

3 - SVISLÉ KONSTRUKCE

- 1-3 - OBNOVA OBVODOVÉHO ZDIVO ZÁDVEŘÍ - CIHLA PLNÁ PÁLENÁ
- 2-3 - DOZDĚNÍ OKENNÍCH ŠPALET - CIHLA PLNÁ PÁLENÁ
- 3-3 - DOZDĚNÍ OSTĚNÍ DVEŘÍ - CIHLA PLNÁ PÁLENÁ
- 4-3 - ZAZDĚNÍ OTVORU - CIHLA PLNÁ PÁLENÁ
- 5-3 - PŘEDKLAD OKEN 6x IČ.12
- 6-3 - PŘEDKLAD OKEN 8x IČ.12
- 7-3 - PŘEDKLAD NAD DVEŘMI 8x IČ.12
- 8-3 - PŘEDKLAD NAD DVEŘMI 4x IČ.12
- 9-3 - PŘEDKLAD NAD DVEŘMI 4x IČ.12

- 12-3 - PŘÍČKA Z CIHEL PLNÝCH - TL.150
- 13-3 - PŘÍČKA Z CIHEL PLNÝCH - TL.75 - PŘEDKLAD 1x IČ.12
- 14-3 - PŘÍČKA Z CIHELNYCH TVÁRNIC - TL.125 +3xPŘEDKLAD

- 16-3 - PŘÍČKA ZVUKOIZOLAČNÍ - TL.200

- 18-3 - REKONSTRUKCE KOMÍNU, VLOŽKOVÁNÍ, NOVÁ NADSTŘEŠNÍ ČÁST Z LÍCOVÝCH CIHEL + KERAMICKÝ NÁDSTAVEC - VÝKRES Č. D.1.1.23
 - 19-3 - STAŽENÍ OBJEKTU OC.PÁSOVINOU
 - 20-3 - SEŠITÍ TRHLIN VLEPENÍ OC. TYČÍ DO DRÁŽKY
- POZNÁMKA: STATICKÉ ZAJIŠTĚNÍ POPISANO V ČÁSTI D.1.2

96 - BOURÁNÍ KONSTRUKCÍ

- 1-96 - BOURÁNÍ V OBVODOVÉM ZDIVU PRO ROZŠÍŘENÍ OTVORU
- 2-96 - BOURÁNÍ V OBVODOVÉM ZDIVU PRO VYTVOŘENÍ OTVORU
- 3-96 - BOURÁNÍ VE VNITŘNÍM ZDIVU PRO ROZŠÍŘENÍ OTVORU
- 4-96 - BOURÁNÍ VE VNITŘNÍM ZDIVU PRO ROZŠÍŘENÍ OTVORU
- 5-96 - BOURÁNÍ PŘÍČEK
- 6-96 - BOURÁNÍ PŘÍČEK
- 7-96 - BOURÁNÍ PŘÍČEK
- 8-96 - BOURÁNÍ PŘÍČEK
- 9-96 - BOURÁNÍ PŘÍČEK
- 10-96 - BOURÁNÍ KOMÍNU
- 11-96 - BOURÁNÍ DŘEVĚNÝCH VÝPLNÍ OTVORŮ
- 12-96 - BOURÁNÍ ZTI
- 13-96 - ODSTRANĚNÍ PVC
- 14-96 - OSEKÁNÍ OBKLADU
- 15-96 - BOURÁNÍ DLAŽEB
- 16-96 - BOURÁNÍ PODLAH - DŘEVOTŘÍSKA +PODKLAD
- 17-96 - BOURÁNÍ PODLAH - PRKĚNNÁ +PODKLAD
- 18-96 - BOURÁNÍ PODLAH - BETON +PODKLAD

61 - ÚPRAVY PLOCHY VNITŘNÍ

- 1-61 - SANACNÍ OMÍTKA DO VÝŠE PARAPETŮ (900mm)
 - 2-61 - ODSTRANĚNÍ OMÍTEK
- POZNÁMKA: VNITŘNÍ PLOCHY BUĐOU OPATŘENY VÝMALBOU SVĚTLÉHO ODSTÍNĚ PASTELOVÉ BARVY PŘESNÝ ODSTÍN BUĐE URČEN NA STAVBĚ PO ZKORKOVÁNÍ

62 ÚPRAVY PLOCHY VNĚJŠÍ

- 1-62 - OPRAVA VNĚJŠÍ OMÍTKY 10%, 100% ŠTUK, NÁTĚR VÁPĚNNÝ, ODSTÍN ŽLUTÉ
- 2-62 - OPRAVA VNĚJŠÍ OMÍTKY 10%, 100% ŠTUK, NÁTĚR VÁPĚNNÝ, ODSTÍN SVĚTLÉ ŠEDÉ
- 3-62 - NOVÁ OMÍTKA ŠTUKOVÁ, NÁTĚR VÁPĚNNÝ, ODSTÍN ŽLUTÉ
- 4-62 - NOVÁ OMÍTKA ŠTUKOVÁ, NÁTĚR VÁPĚNNÝ, ODSTÍN SVĚTLÉ ŠEDÉ
- 5-62 - OPRAVA KAMENNÉHO SOKLU - OČIŠTĚNÍ, PŘESPÁROVÁNÍ, ZPEVNĚNÍ A PLOCHOVÁ HYDROFOBIZACE
- 6-62 - OBKLAD SOKLU Z KAMENE
- 7-62 - OBNOVA OKENNÍCH ŘÍMS - VÝKRES Č. D.1.1.17 a VÝKRES Č. D.1.1.18
- 8-62 - OBNOVA OZDOBŇNÝCH SAMBRÁNŮ OKEN A DVEŘÍ - VÝKRES Č. D.1.1.16 a Č. D.1.1.20
- 9-62 - OPRAVA A DOPLNĚNÍ KORUNNÍ ŘÍMSY - VÝKRES Č. D.1.1.14
- 10-62 - OBNOVA PLOCHÉ ŠTUKOVÉ PARAPETNÍ ŘÍMSY - ČLENĚNÍ PLOCHY FASÁDY NA NÁSTUPIŠTI VÝKRES Č. D.1.1.10 a VÝKRES Č. D.1.1.11
- 11-62 - OBNOVA PLOCHÝCH ŠTUKOVÝCH KAZET - ČLENĚNÍ PLOCHY FASÁDY NA NÁSTUPIŠTI VÝKRES Č. D.1.1.10 a VÝKRES Č. D.1.1.11
- 12-62 - OBNOVA ŠTUKU KONZOL POD VZPĚRAMI STŘECHY NA NÁSTUPIŠTI - VÝKRES Č. D.1.1.10 a VÝKRES Č. D.1.1.11
- 13-62 - DOPLNĚNÍ LIŽEN NÁROŽÍ, DOPLNĚNÍ ZKOSENÍ HRANY NÁROŽÍ - VÝKRES Č. D.1.1.14
- 14-62 - OBNOVA NÁPISU - ŠTUKOVÝ RÁM - VÝKRES Č. D.1.1.21
- 15-62 - OBNOVA NÁPISU - PÍSMOMALBA (FRANKLIN MEDIUM GOTHIC COND - TUČNĚ)
- 16-62 - PLOCHOVÁ ÚPRAVA PLECHOVÝCH DVĚŘEK FASÁDNÍM NÁTĚREM
- 17-62 - ZKOSENÍ HRANY ŠPALETY A NADPRAŽÍ OKNA - VÝKRES Č. D.1.1.18
- 18-62 - VENKOVNÍ NÁTĚR DŘEVĚNÝCH KONSTRUKCÍ A PRVKŮ - NA BÁZI PŘÍRODNÍCH OLEJŮ - ODSTÍN ČERVENOHNĚDÝ DLE VÝBĚRU AUTORSKÉHO DOZORU DLE VZORKŮ MNA STAVBĚ

POZNÁMKA: PRO VŠECHNY ŠTUKOVÉ PROFILY BUDOU VYROBENY ŠABLONY, KTERÉ BUĐOU ODSOULHAŠENY AUTORSKÝM DOHLEDEM STAVBĚ

63 - PODLAHY

- 1-63 PODLAHA NÁSTUPIŠTĚ Z BETONOVÝCH DLAŽDIC 40x40 S PLOCHOVÝM DESIGNEM DLE VÝBĚRU AUTORA PROJEKTU - VÝKRES Č. D.1.1.10
 - 2-63 REKONSTRUKCE KAMENNÉ OBRUBY S POUŽITÍM PŮVODNÍCH PRVKŮ - VÝKRES Č. D.1.1.10
 - 3-63 NOVÉ SCHODIŠTĚOVÉ STUPNĚ VSTUPŮ Z NÁSTUPIŠTĚ - BETONOVÝ ATYPICKÝ PRVEK DLE DOCHOVANÉHO U ČEKÁRNY - VÝKRES Č. D.1.1.10
 - 4-63 PODEZDĚNÍ BETONOVÉHO STUPNĚ DO ČEKÁRNY S VÝŠKOVOU ÚPRAVOU - VÝKRES Č. D.1.1.10
 - 5-63 NOVÉ SCHODIŠTĚOVÉ STUPNĚ U VERANDY - PŘÍRODNÍ KÁMEN
 - 6-63 PODLAHA V ČEKÁRNĚ - HISTORICKÁ CEMENTOVÁ DLAŽBA 200x200x16 mm - VÍCEBAREVNĚHO VZORU - VÝKRES Č. D.1.1.24
- VÝSLEDNÝ VZOR DLAŽBY BUĐE VYBRÁN AUTORSKÝM DOHLEDEM PŘI REALIZACI NA ZÁKLADĚ PŘEDLOŽENÝCH VZORKŮ

762 - TESARSKÉ KONSTRUKCE

- 1-762 - OBNOVA OZDOBŇNÝCH ZAKONČENÍ A HRAN POZEDIC A VAZNIC - U VYMĚŇOVANÝCH PRVKŮ
- 2-762 - OBNOVA OZDOBŇNÝCH ZAKONČENÍ A HRAN KROKŮ - U VYMĚŇOVANÝCH PRVKŮ
- 3-762 - OBNOVA OZDOBŇNÝCH SRAŽENÝCH HRAN POHLEDOVÉHO BEDNĚNÍ
- 4-762 - DŘEVĚNÁ OZDOBŇNÁ ZÁVĚTRNÁ LIŠTA
- 5-762 - OČIŠTĚNÍ A VYSPRÁVENÍ OZDOBŇNÝCH ZAKONČENÍ A HRAN POZEDIC A VAZNIC
- 6-762 - REPAS A DOPLNĚNÍ PROFILOVANÉ KRYCÍ DESKY - PROFILACE DLE DOCHOVANÝCH ČÁSTÍ
- 7-762 - VYMĚŇY A DOPLNĚNÍ PRVKŮ KROVU Axx-Exx - SAMOSTATNÁ TABULKA

764 - KONSTRUKCE KLEMPÍRSKÉ

- 1-764 - LEMOVÁNÍ KOMÍNU (TÍŽN)
- 2-764 - ÚZLABÍ (TÍŽN)
- 3-764 - LEM DŘEVĚNÉ ZAVĚTRNÉ LIŠTY (TÍŽN)
- 4-764 - NÁSTŘEŠNÍ ŽLAB (TÍŽN)
- 5-764 - ŽLABY (TÍŽN)
- 6-764 - DEŠŤOVÉ SVODY (TÍŽN)

765 - KRYTINY TVRDÉ

- 1-765 - KRYTINA Z BRÍDLICE - JEDNODUCHÉ KRYTÍ
- 2-765 - SNĚHOVÝ ZACHYTÁVAČ
- 3-765 - KOTVÍCÍ HÁK
- 4-765 - STŘEŠNÍ VÝLEZ

766 - TRUHLÁRSKÉ KONSTRUKCE

- 1-766 - OKNO ŠPALETOVÉ ...16ks
- 2-766 - OKNO ŠPALETOVÉ ...2ks
- 3-766 - OKNO ŠPALETOVÉ ...2ks
- 4-766 - OKNO ŠPALETOVÉ ...6ks
- 5-766 - DVEŘE VSTUPNÍ ...3ks
- 6-766 - DVEŘE VSTUPNÍ ...1ks
- 7-766 - DVEŘE VNITŘNÍ 800X1970 PRÁVĚ PLNÉ ...3ks
- 8-766 - DVEŘE VNITŘNÍ 800X1970 PRÁVĚ 3/4 SKLO ...1ks
- 9-766 - DVEŘE VNITŘNÍ 800X1970 LEVĚ PLNÉ ...2ks

- 11-766 - DVEŘE VNITŘNÍ 700X1970 PRÁVĚ PLNÉ ...1ks
- 12-766 - DVEŘE VNITŘNÍ 700X1970 LEVĚ PLNÉ ...1ks
- 13-766 - DVEŘE VNITŘNÍ 600X1970 PRÁVĚ PLNÉ ...1ks
- 14-766 - DVEŘE VNITŘNÍ 600X1970 LEVĚ PLNÉ ...1ks
- 15-766 - VÝDEJNÍ OKNO ČEKÁRNY 900X1100
- 16-766 - DVEŘE VNITŘNÍ 800X2100 +375 PROSKL.NADSVĚTLÍK LEVĚ PLNÉ ...1ks
- 17-766 - REKONSTRUKCE STÁVAJÍCÍCH DŘEVĚNÝCH SCHODIŠTĚ NA PŮDU
- 18-766 - REKONSTRUKCE STÁVAJÍCÍCH DŘEVĚNÝCH SCHODIŠTĚ DO SKLEPA
- 19-766 - KUCHYŇSKÁ LINKA - 3X
- 20-766 - OBKLAD STĚN - VÝKRES Č. D.1.1.12 INTERIÉR ČEKÁRNY
- 21-766 - MAPA OSOBLAŽSKÉ DRÁHY V DŘEVĚNÉM PROFILOVANÉM RÁMU - VÝKRES Č. D.1.1.12 INTERIÉR ČEKÁRNY
- 22-766 - DŘEVĚNÁ LAVICE ROHOVÁ
- 23-766 - DŘEVĚNÁ LAVICE ROVNÁ
- 24-766 - PŮDNÍ STAHOVACÍ SCHODY SE ZATEPLENÍM A POŽÁRNÍ ODOLNOSTÍ 30MIN

LEGENDA

- STÁVAJÍCÍ KONSTRUKCE
- ZDIVO, DOZDÍVKY A ZAZDÍVKY Z CP
- NOVÉ ZDIVO PŘÍČEK tl.150mm - cihelné tvárnice, cihly plně
- NOVÉ KONSTRUKCE
- BOURANÉ KONSTRUKCE

767 - KONSTRUKCE ZÁMEČNICKÉ

- 1-767 - VNITŘNÍ KOVOVÉ DVEŘE PLNÉ 900X1970 - REPAS
- 2-767 - VNITŘNÍ KOVOVÉ DVEŘE PLNÉ 750X1970 - REPAS
- 3-767 - REPAS KOVOVÉ VÝPLNĚ SKLEPNÍHO OKNA
- 4-767 - REPAS KOVOVÉ VÝPLNĚ SKLEPNÍHO OKNA
- 5-767 - KOVOVÉ MRÍŽKY SYSTÉMU ODVĚTRÁNÍ PODLAH - REPAS A 4x NOVÉ
- 6-767 - REPAS OCELOVÝCH HISTORICKÝCH ŠKRABADEL A OSAZENÍ DO BETONOVÝCH PATEK ... 3x (stávající historická škrabadla - 1x stávající v Osoblah, 1x přeneseno z Bohušova a 1x z Liptáně)

72 ZTI

- 1-72 - LITINOVÉ VENKOVNÍ ÚMÝVADLO
- 2-72 - OBNOVA - REPAS LITINOVÝCH ČÁSTÍ DEŠŤOVÝCH SVODŮ
- 3-72 - PATKA DEŠŤOVÉHO SVODU VÝKRES Č. D.1.1.22

M21 EL.INSTALACE

- 1-M21 - PŘESUN ELEKTROROZVODNÉ SKŘÍNĚ
 - 2-M21 - PŘESUN ELEKTROROZVODNÉ SKŘÍNĚ - NOVÉ UMÍSTĚNÍ
 - 3-M21 - HISTORIZUJÍCÍ SVÍTLIDLO VENKOVNÍ NÁSTĚNNÉ
 - 4-M21 - HISTORIZUJÍCÍ SVÍTLIDLO VENKOVNÍ ZAVĚŠENÉ
 - 5-M21 - HISTORIZUJÍCÍ SVÍTLIDLO STROPNÍ ... 1KS
 - 6-M21 - HISTORIZUJÍCÍ SVÍTLIDLO NÁSTĚNNÉ ... 4KS
- POZNÁMKA: PODROBNOSTI V ČÁSTI ELEKTROINSTALACÍ

TABULKA MÍSTNOSTÍ PŘÍZEMÍ						
OZNAČENÍ	NÁZEV	OZNAČENÍ PODLAHY	PODLAHA	PLOCHA (m ²)	POVRCH STĚN	POZNÁMKA
101	ZÁDVEŘÍ	1-771	KERAMICKÁ DLAŽBA	2,34	13,4	
102	SKLAD	1-771	KERAMICKÁ DLAŽBA	1,20	10,8	
103	CHODBA	2-771	KERAMICKÁ DLAŽBA	9,27	34,4	
104	VÝDEJNA		STÁVAJÍCÍ DŘEV.	12,82	40,98	
105	SCHODIŠTĚ		DŘEVĚNÉ STUPNĚ	3,40	22,3	
106	ČEKÁRNA	4-771	CEM.DLAŽ.HISTORICKÁ	29,34	60,6	VÝKRES D1.1.12 a D1.1.13
107	WC PERSONÁL	2-771	KERAMICKÁ DLAŽBA	4,19	34,5	KERAM.OBK.LAD
108	ÚKLID	2-771	KERAMICKÁ DLAŽBA	0,99	10,7	KERAM.OBK.LAD
112	MUZEUM HISTORIE OSOBLAHY A ZÁZEMÍ SPRÁVCE	1-775	DŘEVĚNÁ PODLAHA	36,03	39,22	
113	MUZEUM ÚZKOROZCHODNÉ DRÁHY	2-775	DŘEVĚNÁ PODLAHA	22,87	57,71	
117	ŠPINAVÁ ŠATNA	2-775	DŘEVĚNÁ PODLAHA	21,96	49,8	
118	SKLAD MATERIÁLU	2-775	DŘEVĚNÁ PODLAHA	13,92	41,56	
121	ČISTÁ ŠATNA PERSONÁLU VLAKU, ZASEDACÍ MÍSTNOST	2-775	LAMELOVÁ PODLAHA	37,07	42,44	
124	NÁSTUPIŠTĚ	1-63	BETONOVÁ DLAŽBA	40,79		VÝKRES D1.1.10 a D1.1.11
				236,20		



OPRAVA A REKONSTRUKCE NÁDRAŽNÍHO OBJEKTU OSOBLAHA SO01 NÁDRAŽNÍ BUDOVA				Ing. KAREL SIUDA NÁVRHY A PROJEKTY STAVB su@kspopt.cz, +420 777 809 676 Břevínová 77, 794 01 Krnov, IČO 68188 455	
objekt	Osoblažská úzkorozchodná dráha o.p.s.	objekt	Osoblaha	číslo zakázky	01-19
vypracoval	Osoblaha	projekt	Moravskoslezský	datum	9/2020
projednal	Ing. Karel Siuda	oprávněný	Dalibor Rebroš	datum	6.5.2021
oprávněný	Ing. Karel Siuda	oprávněný	Ing. Karel Siuda	oprávněný	DSJ
PŮDORYS PŘÍZEMÍ				škála	1:50
				oprávněný	D1.1.2